



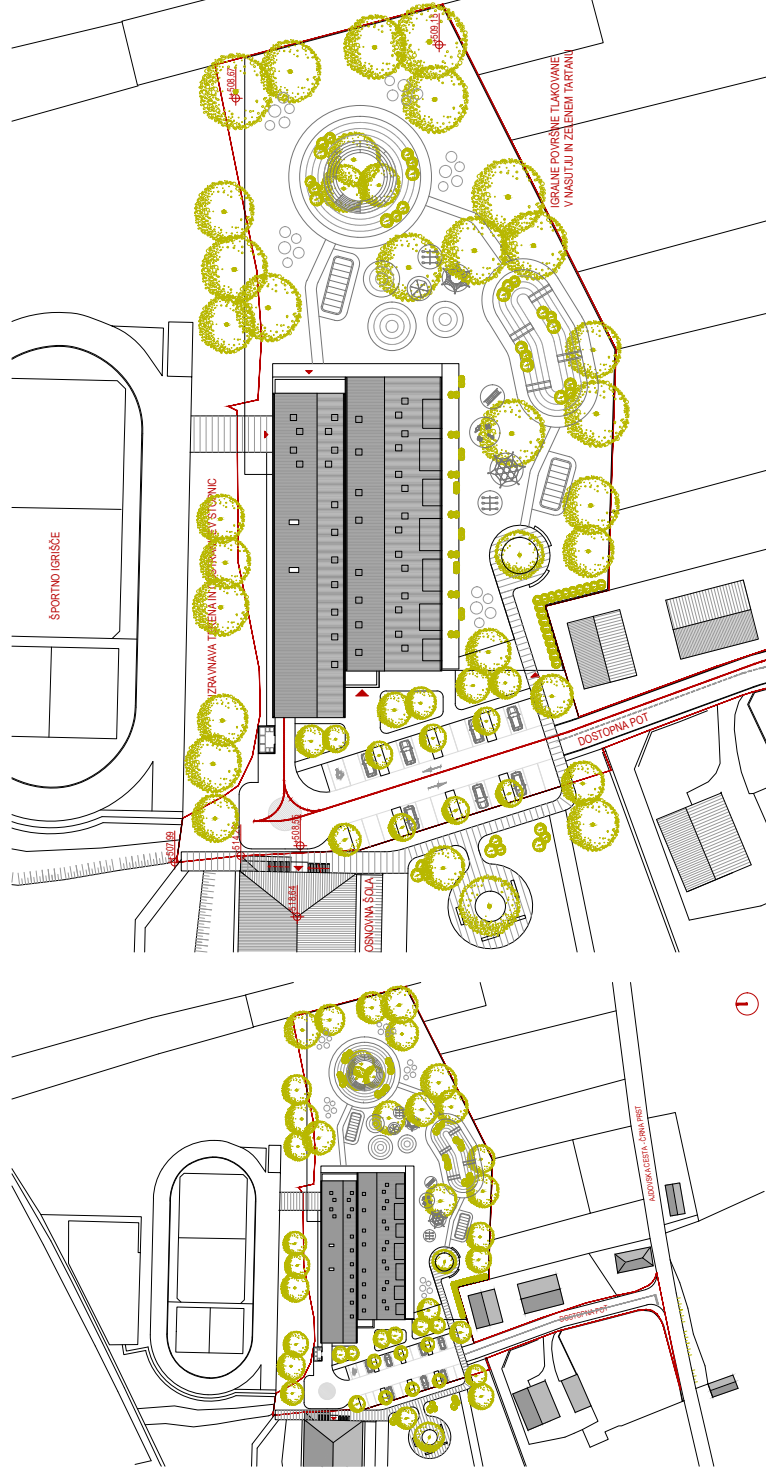

SITUACIJA Z NAVEZAVO NA OKOLICO M 1:1000

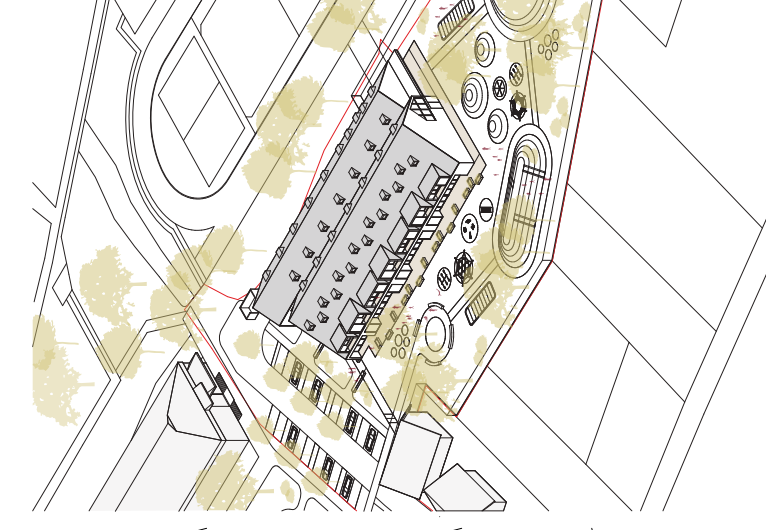


AKSONOMETRIČNI PRIKAZ




TORIS PRITLIČJA M 1:200




PERSPEKTIVNI PRIKAZ IZ JUGOZHODA

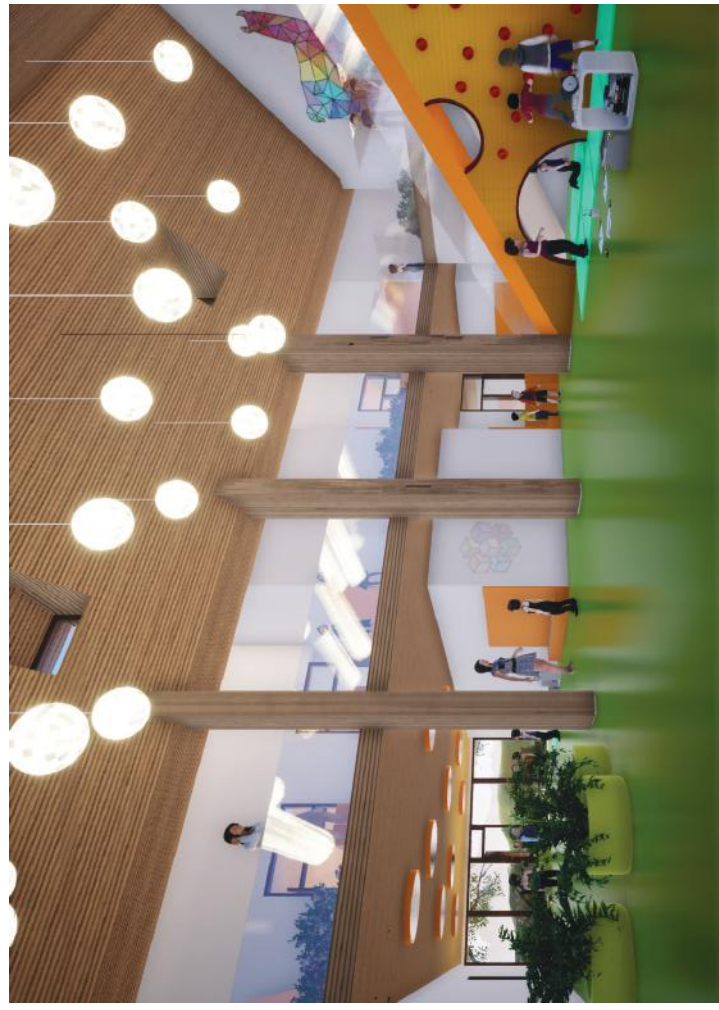

PERSPEKTIVNI PRIKAZ NOTRANJOSTI

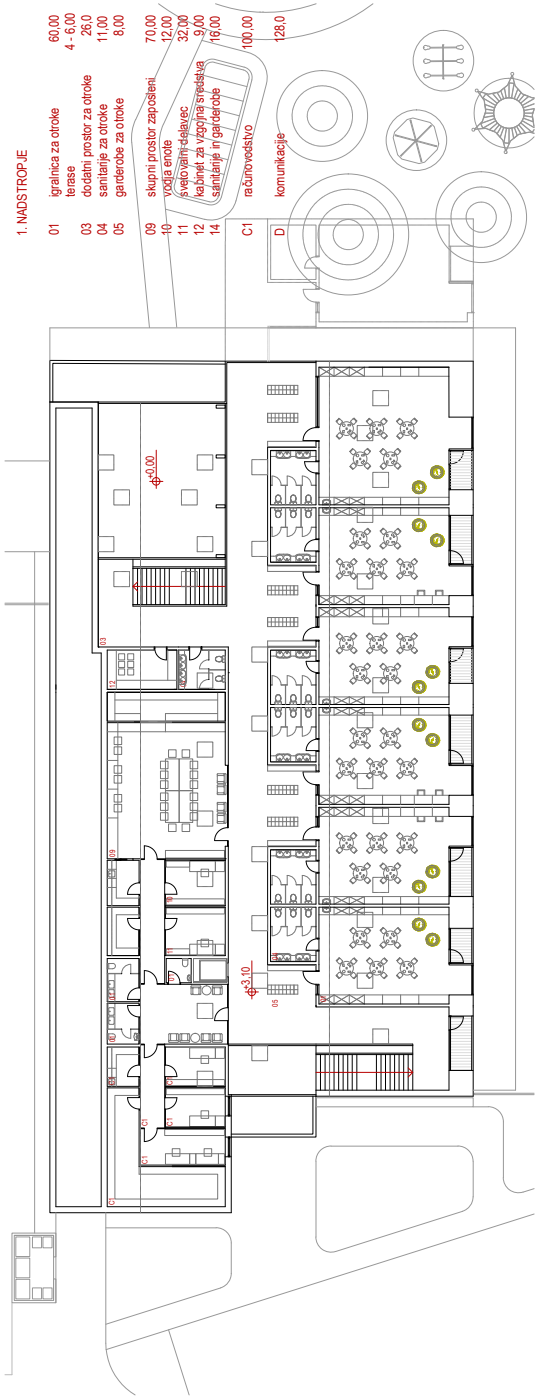


TLORIS NASTROPNE ETAŽE M 1:200

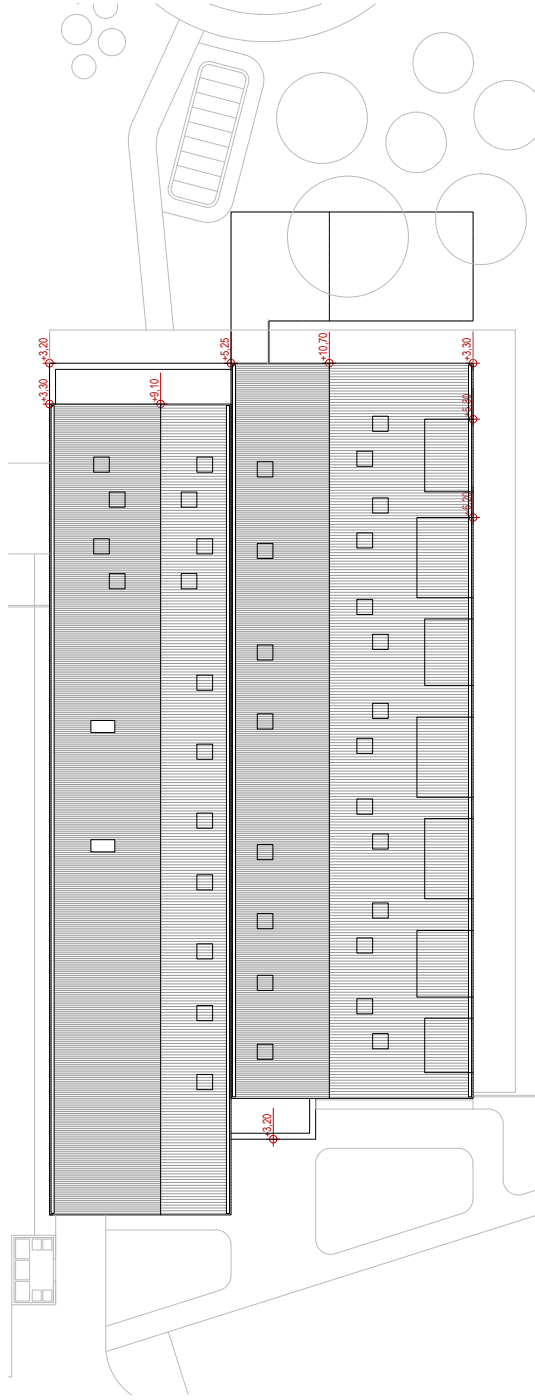


TLORIS STREHE M 1:200




PREČNI PREREZ 02 M 1:200

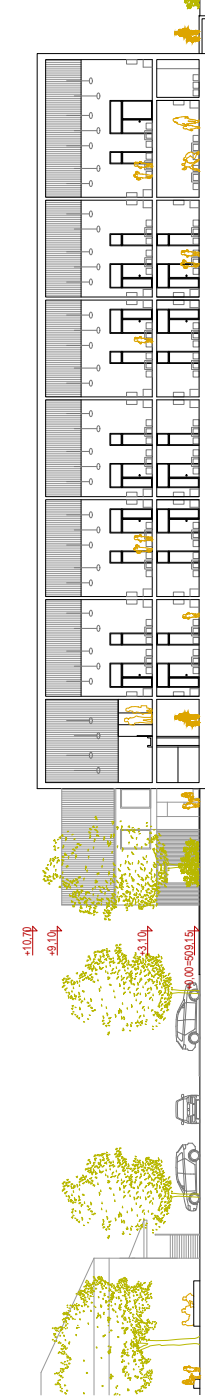


ZAHOVNA FASADA M 1:200

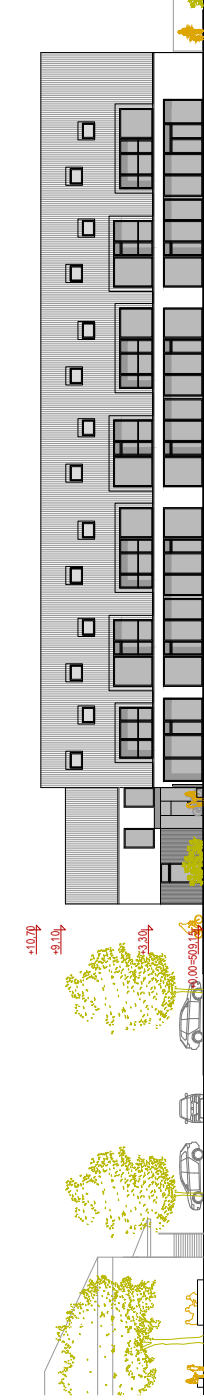


SEVERNA FASADA M 1:200

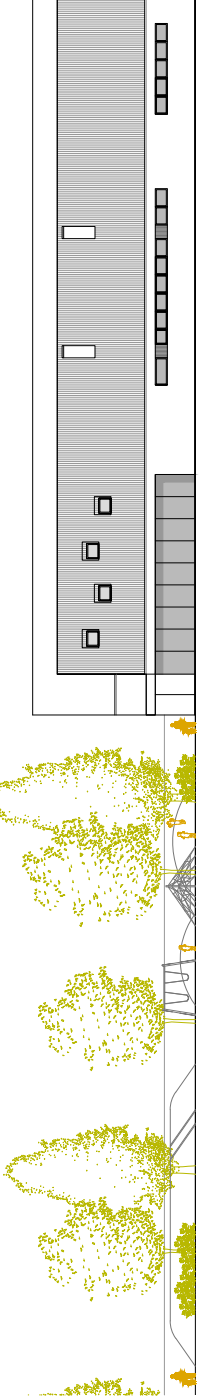


TLORIS IGRANICE 2. ST. OBDOBJE M 1:100

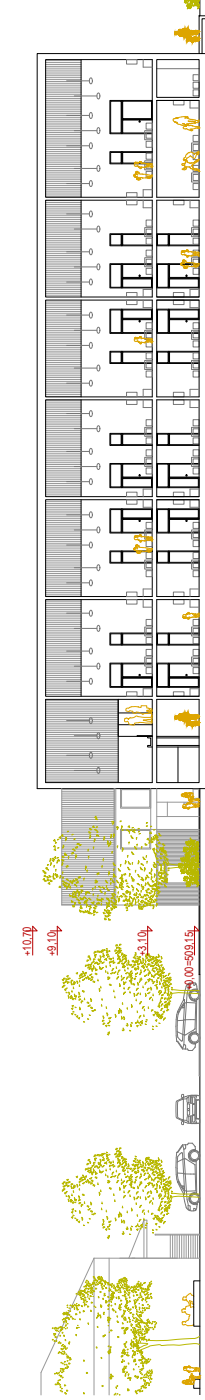

VZHOVNA FASADA M 1:200

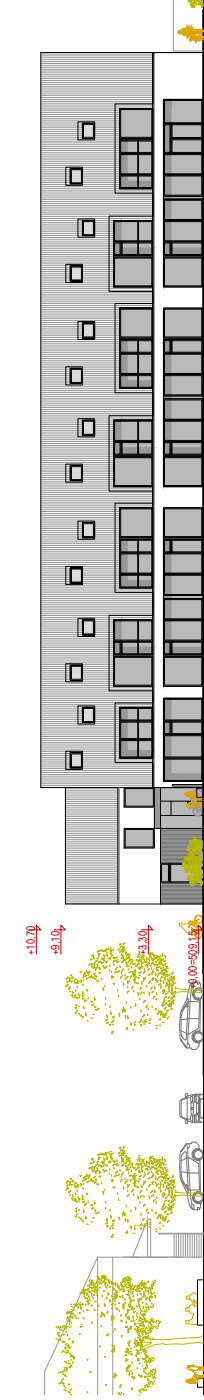

SEVERNA FASADA M 1:200

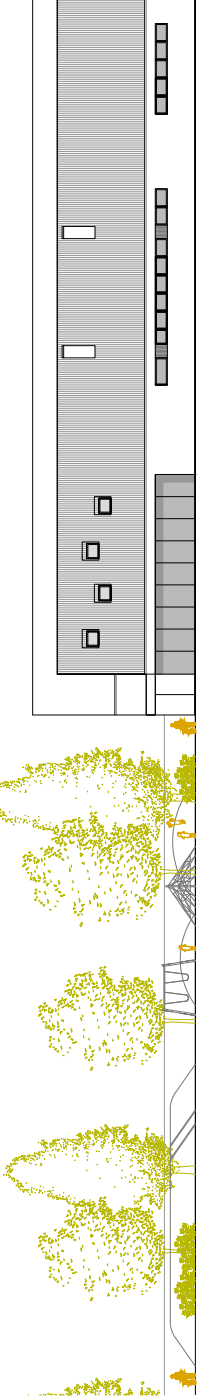


Volumen vrtca je postavljen vzdolžno po parceli na skrajnem severnem delu z glavno fasado igranic orientirano proti jugu in servisnemu programu orientiranemu na sever. Deljenje programa dosežemo z volumensko zasnovo objekta, ki je ločen na dva vzdolžna volumna različnih širin in dolžin.

Objekt ima prtilično etažo in mansardo s streho obeh volumnov v naklonu 38 stopinj. Poslovna streha je na jugu prediktorirana s pravokotnimi lozami, ki delujejo kot večje frčade in služijo kot podaljšek igranic. Taka rešitev dopušča, da je celoten objekt nižji in prostorsko racionalnejši.



PROGRAMSKA SHEMA

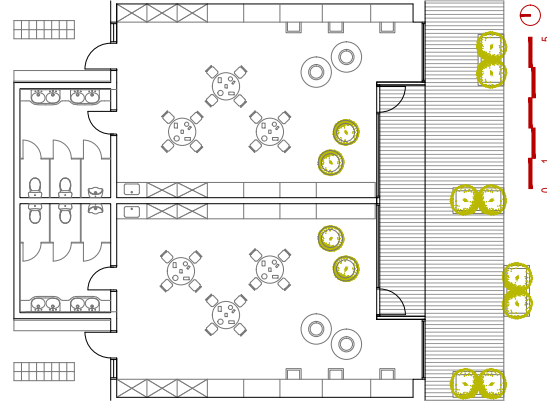

TLORIS IGRANICE 2. ST. OBDOBJE M 1:100

