



TLORIS PRITLIČJA
1:200

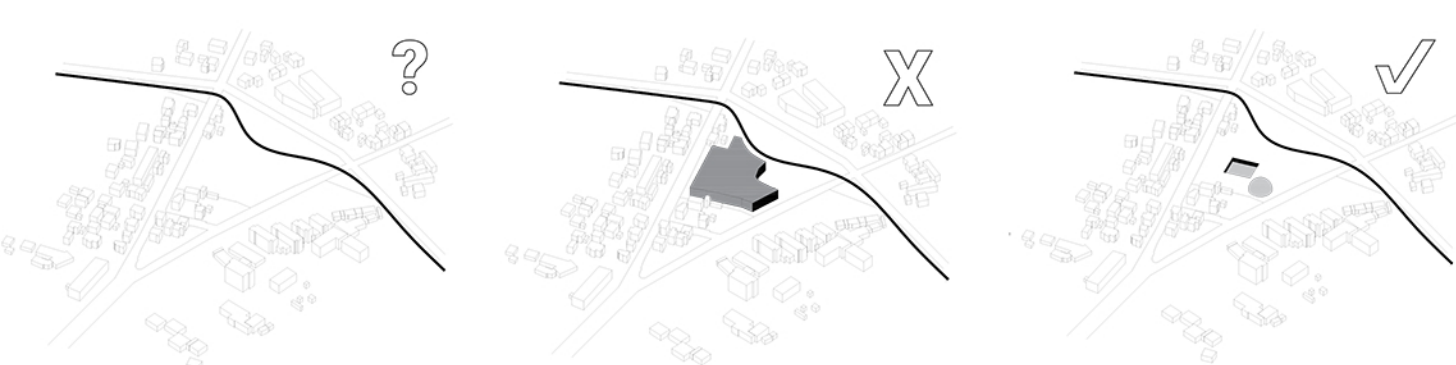

KONCEPT ZASNOVE

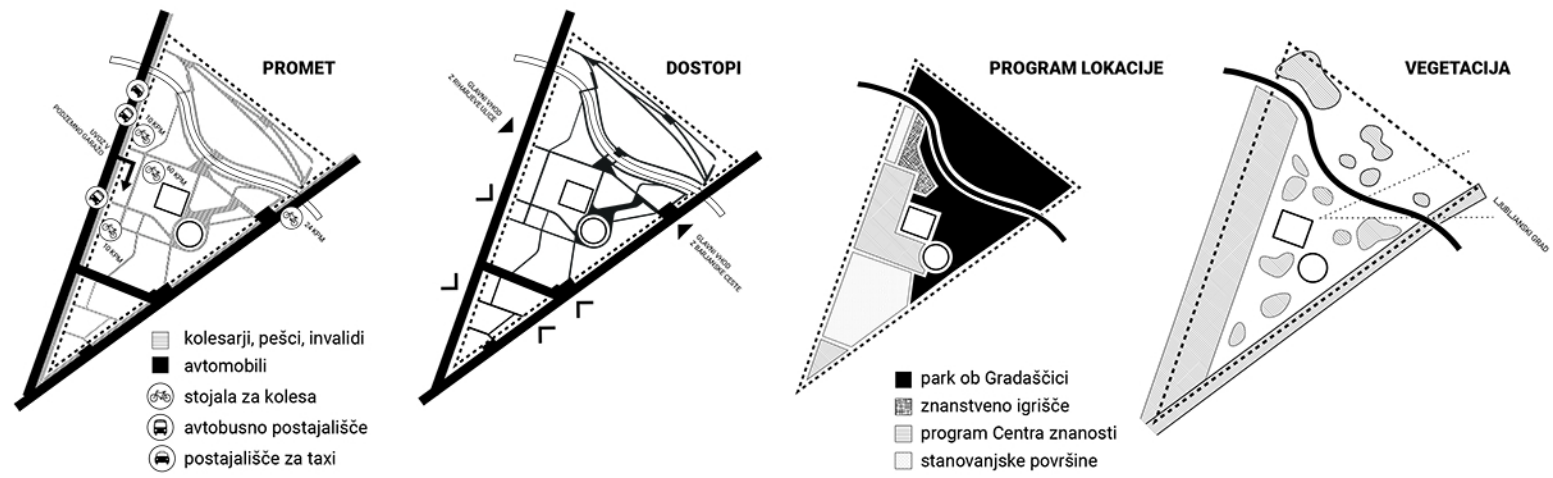


- ☐ kolesarji, pešci, invalidi
- avtomobili
- ⊞ stojala za kolesa
- ⊞ avtobusno postajališče
- ⊞ postajališče za taxi



- park ob Gradaščici
- ⊞ znanstveno igrišče
- ⊞ program Centra znanosti
- ☐ stanovanjske površine




OBJEKT CENTRA ZNANOSTI ZAZNAMO KOT DVA KOMPOZICIJSKA ELEMENTA UMESCENA V KRAJINO - KUPOLO IN POGLOBLJEN ATRIJ, KI S SVOJO POJAVNOSTJO NAKAZUJETA VSEBINO OBJEKTA

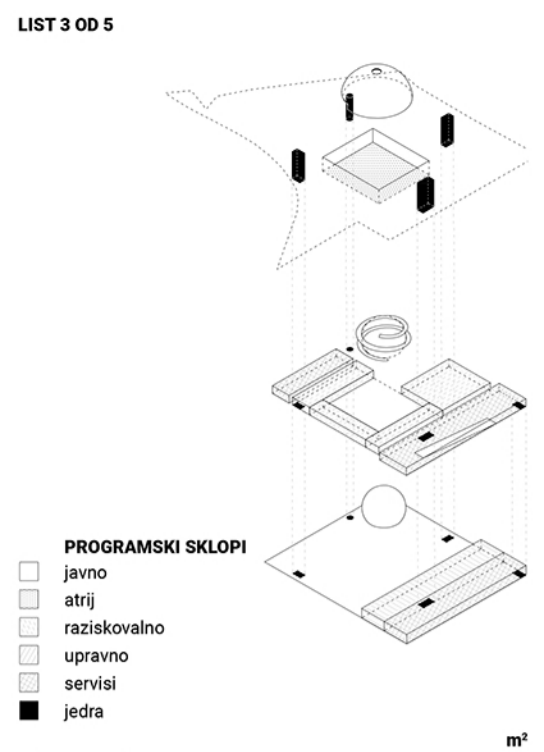


	m ²
1 recepcija	50
2 kavarna	242
3 vhodna avla	530
4 garderoba	63
5 sanitarije moški	74
6 sanitarije ženske	74
7 trgovina "Maker shop"	80
8 restavracija	100
9 kuhinja za restavracijo	50
10 prirodno skladišče za restavracijo in kavarno	40
11 prirodno skladišče za "Maker shop"	26
12 moške sanitarije za zaposlene	12
13 ženske sanitarije za zaposlene	12
14 garderoba za zaposlene	23
15 centralni nadzorni sistem	15
16 tehnik v laboratoriju	48
17 laboratorij za materiale	71
18 laboratorij za fiziko	71
19 laboratorij za biologijo	60
20 laboratorij za kemijo	60
21 pripraviljalnica za laboratorije	50
22 sestankovalnice	135
23 strokovni sodelavci	135
24 sanitarije za zaposlene moški	14
25 sanitarije za zaposlene ženske	14
26 garderoba za zaposlene	15
27 čajna kuhinja	15
28 PR 2x, grafični oblikovalec	36
29 vodja razvoja	20
30 vodja izobraževanj	20
31 vodja laboratorijev in "Fab-Laba"	20
32 vodja programa "Centra znanosti"	20
33 pomočnik direktorja	20
34 tajnica in asistent v tajništvu	24
35 direktor	24
36 finančnik	24
37 kadrovnik in pomočnik	24
38 pisarna "Fab-Lab"	36
39 "Fab-Lab"	574
40 prirodno skladišče za "Fab-Lab"	100
41 planetarij	254
42 atrij s svetlobniki	1054
43 garaža	1171
44 vhod za zaposlene	33

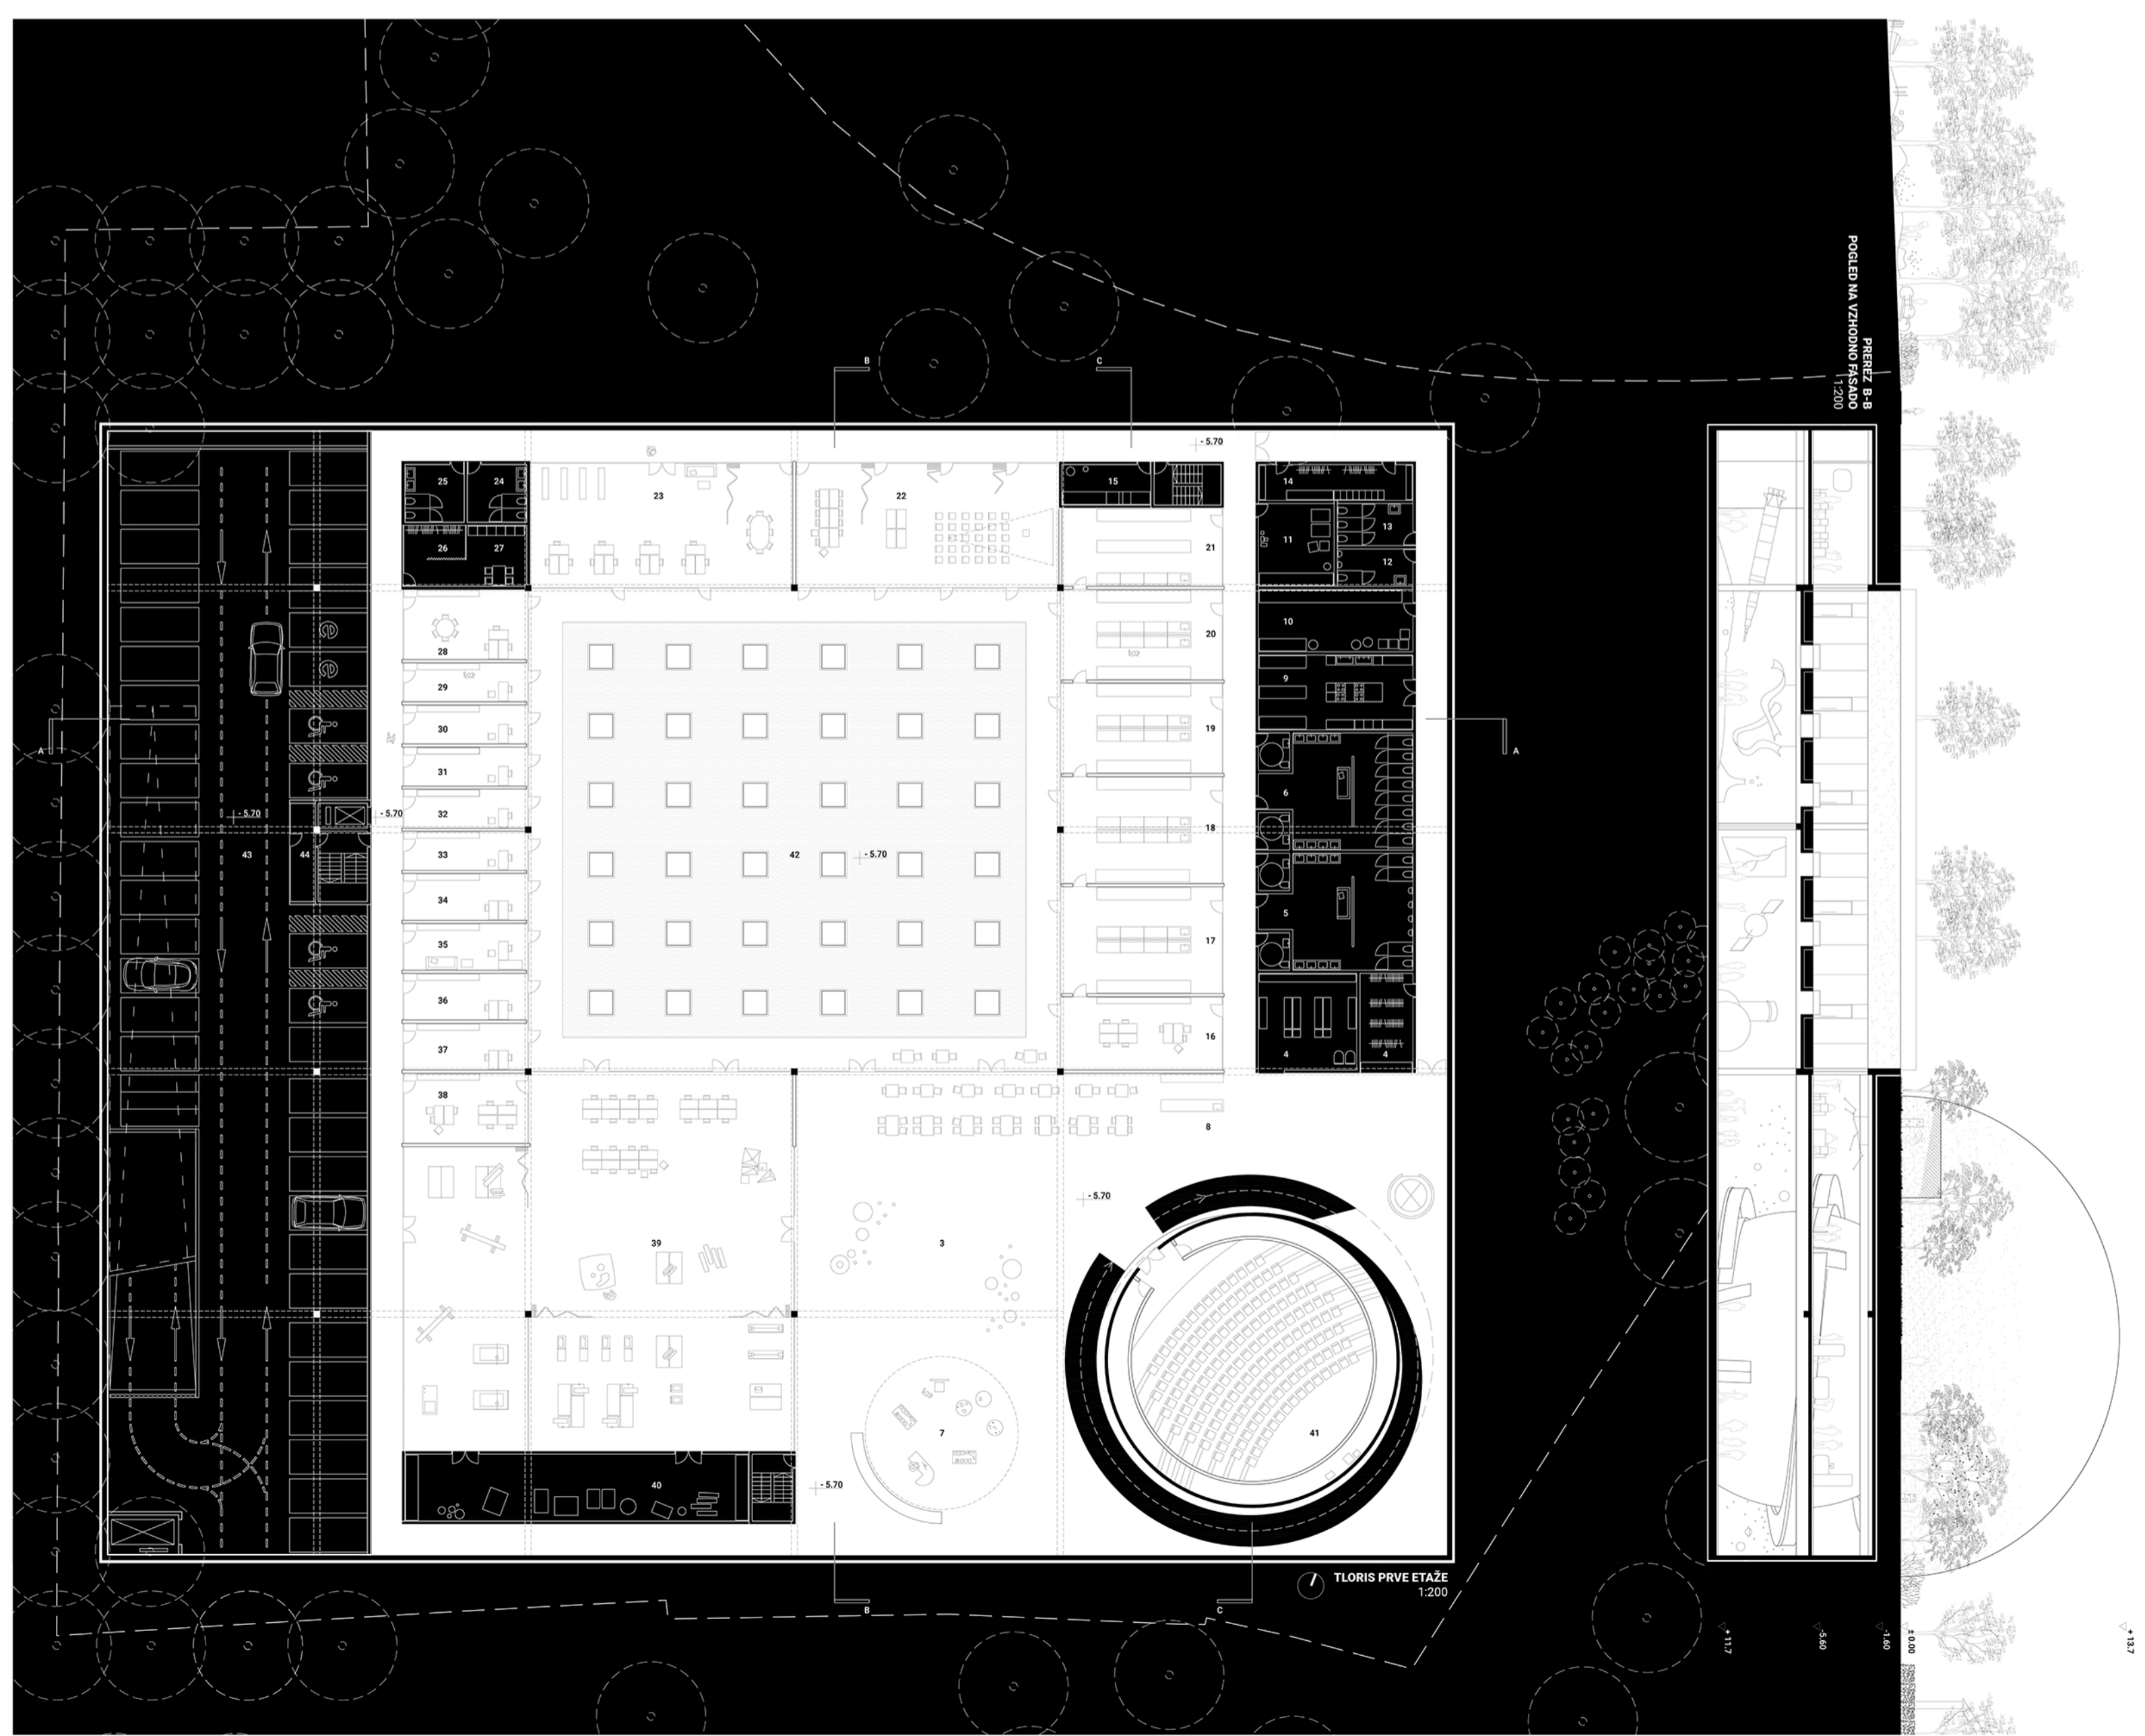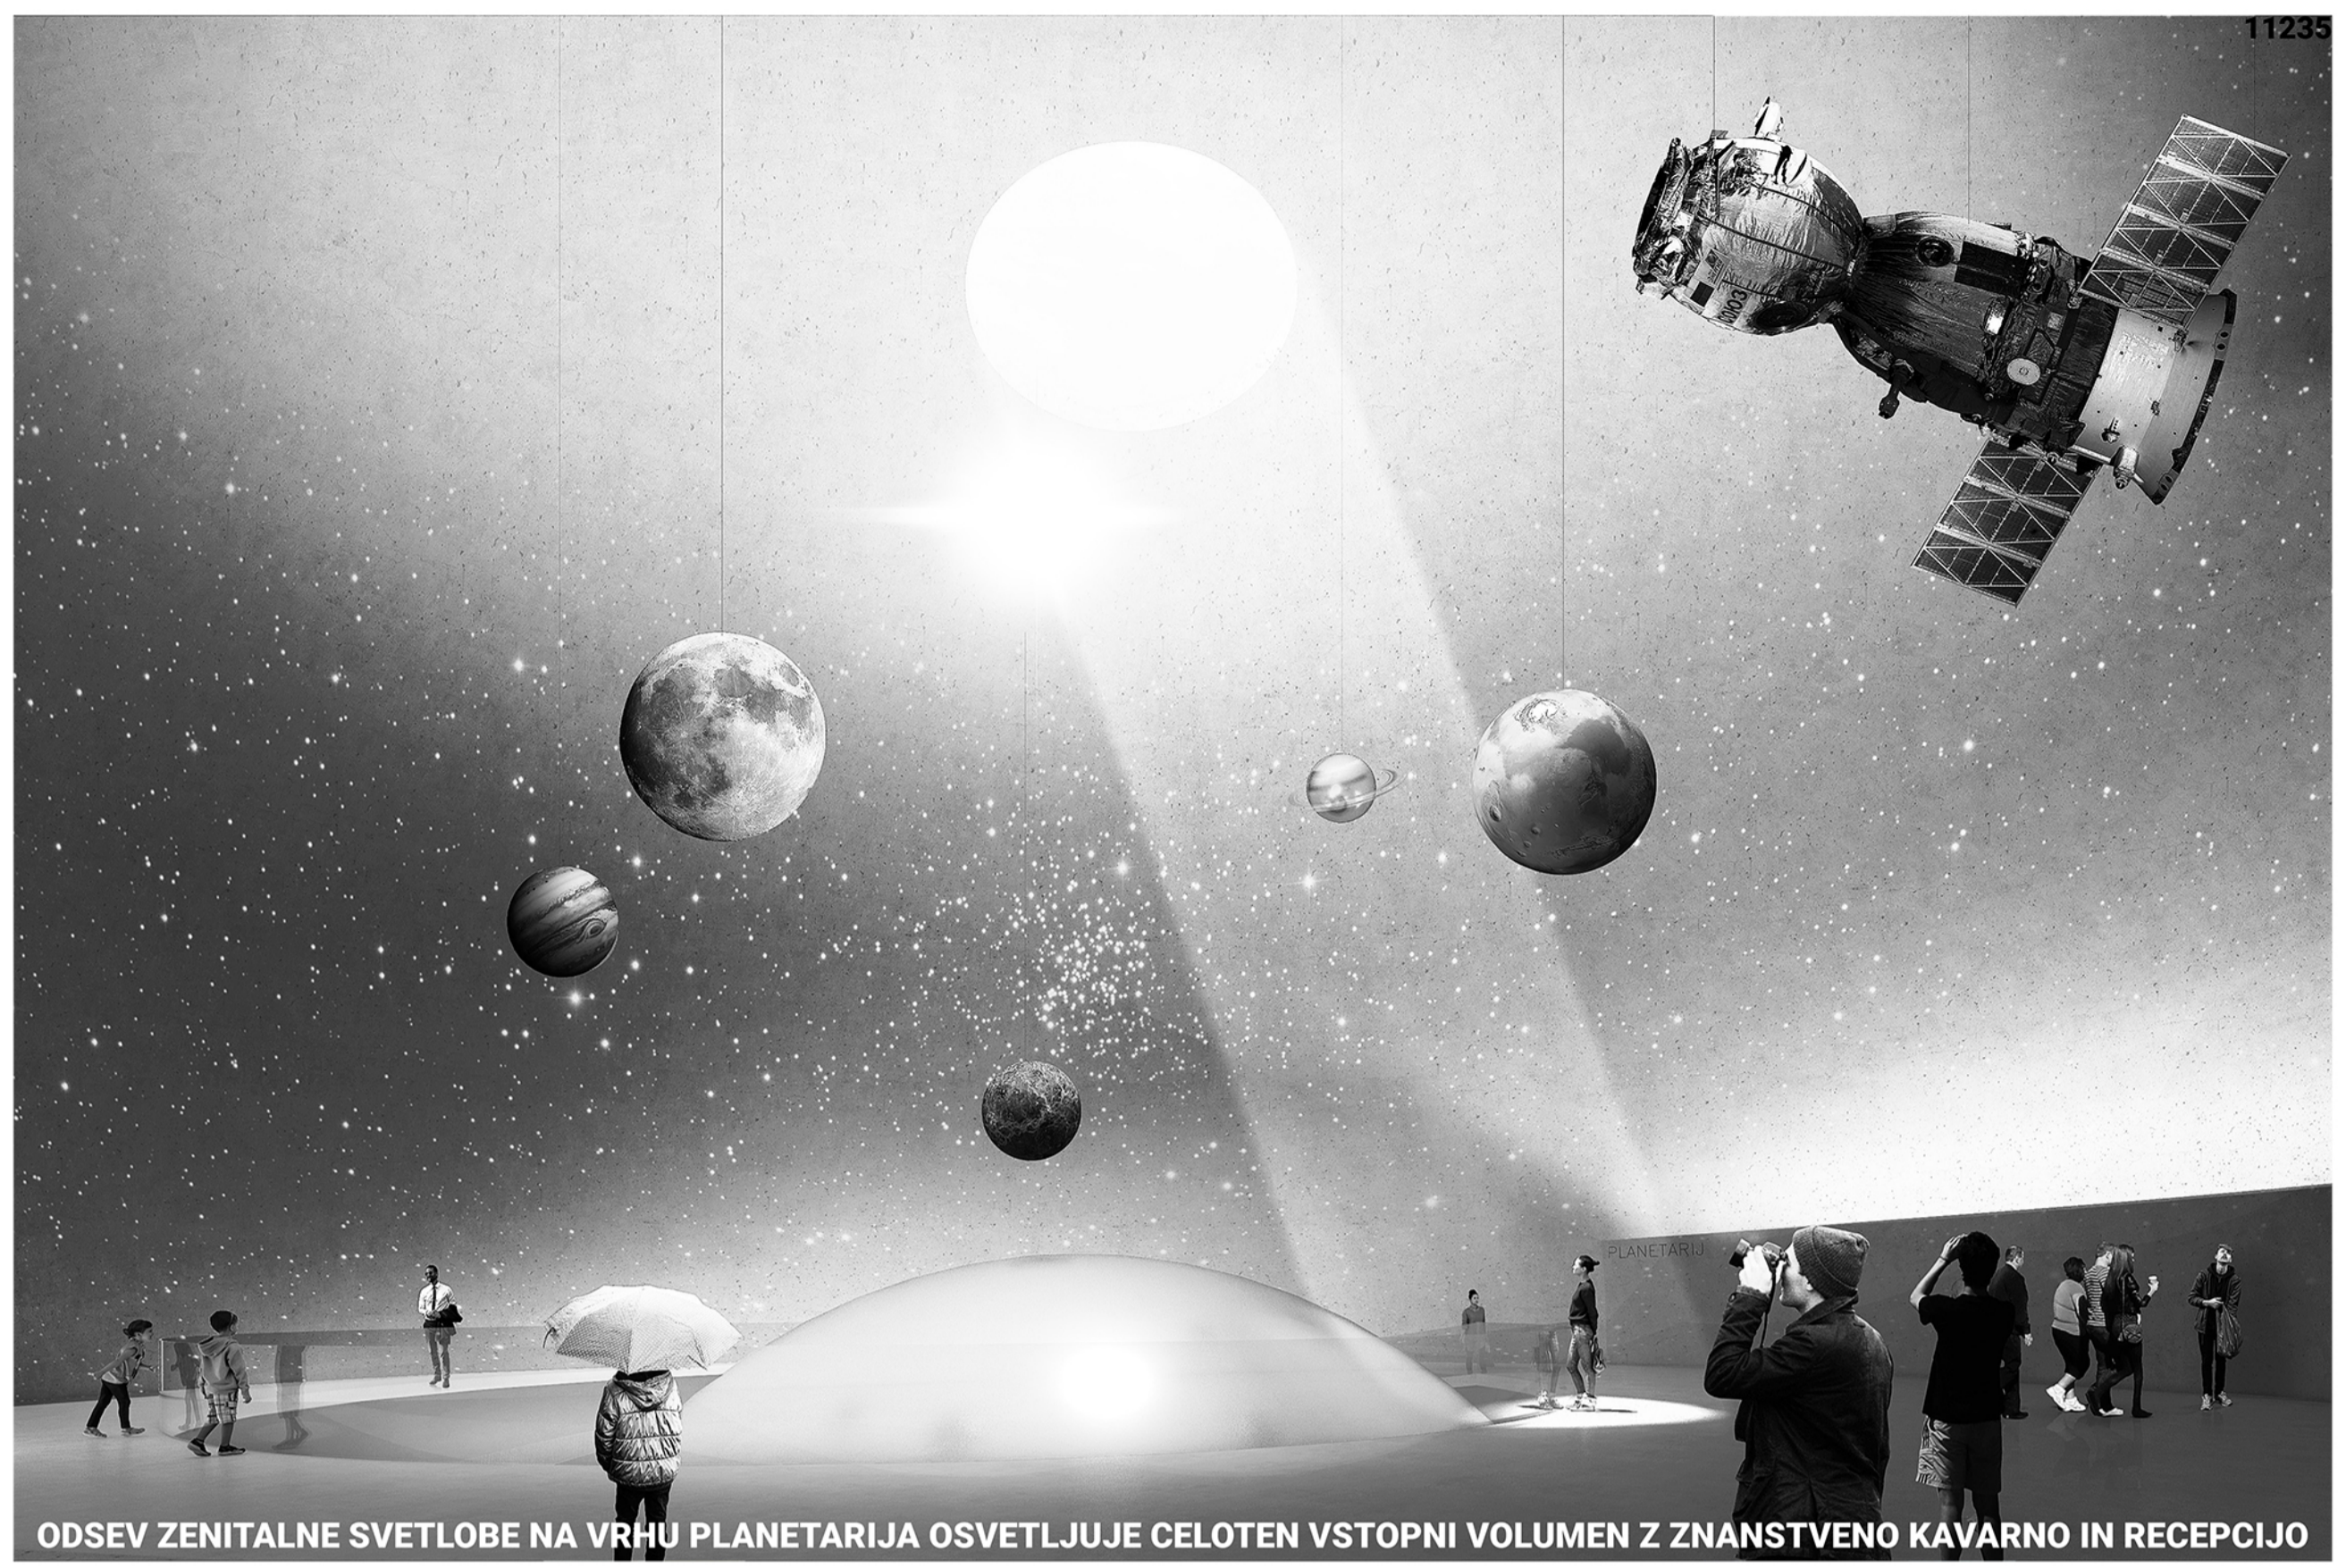

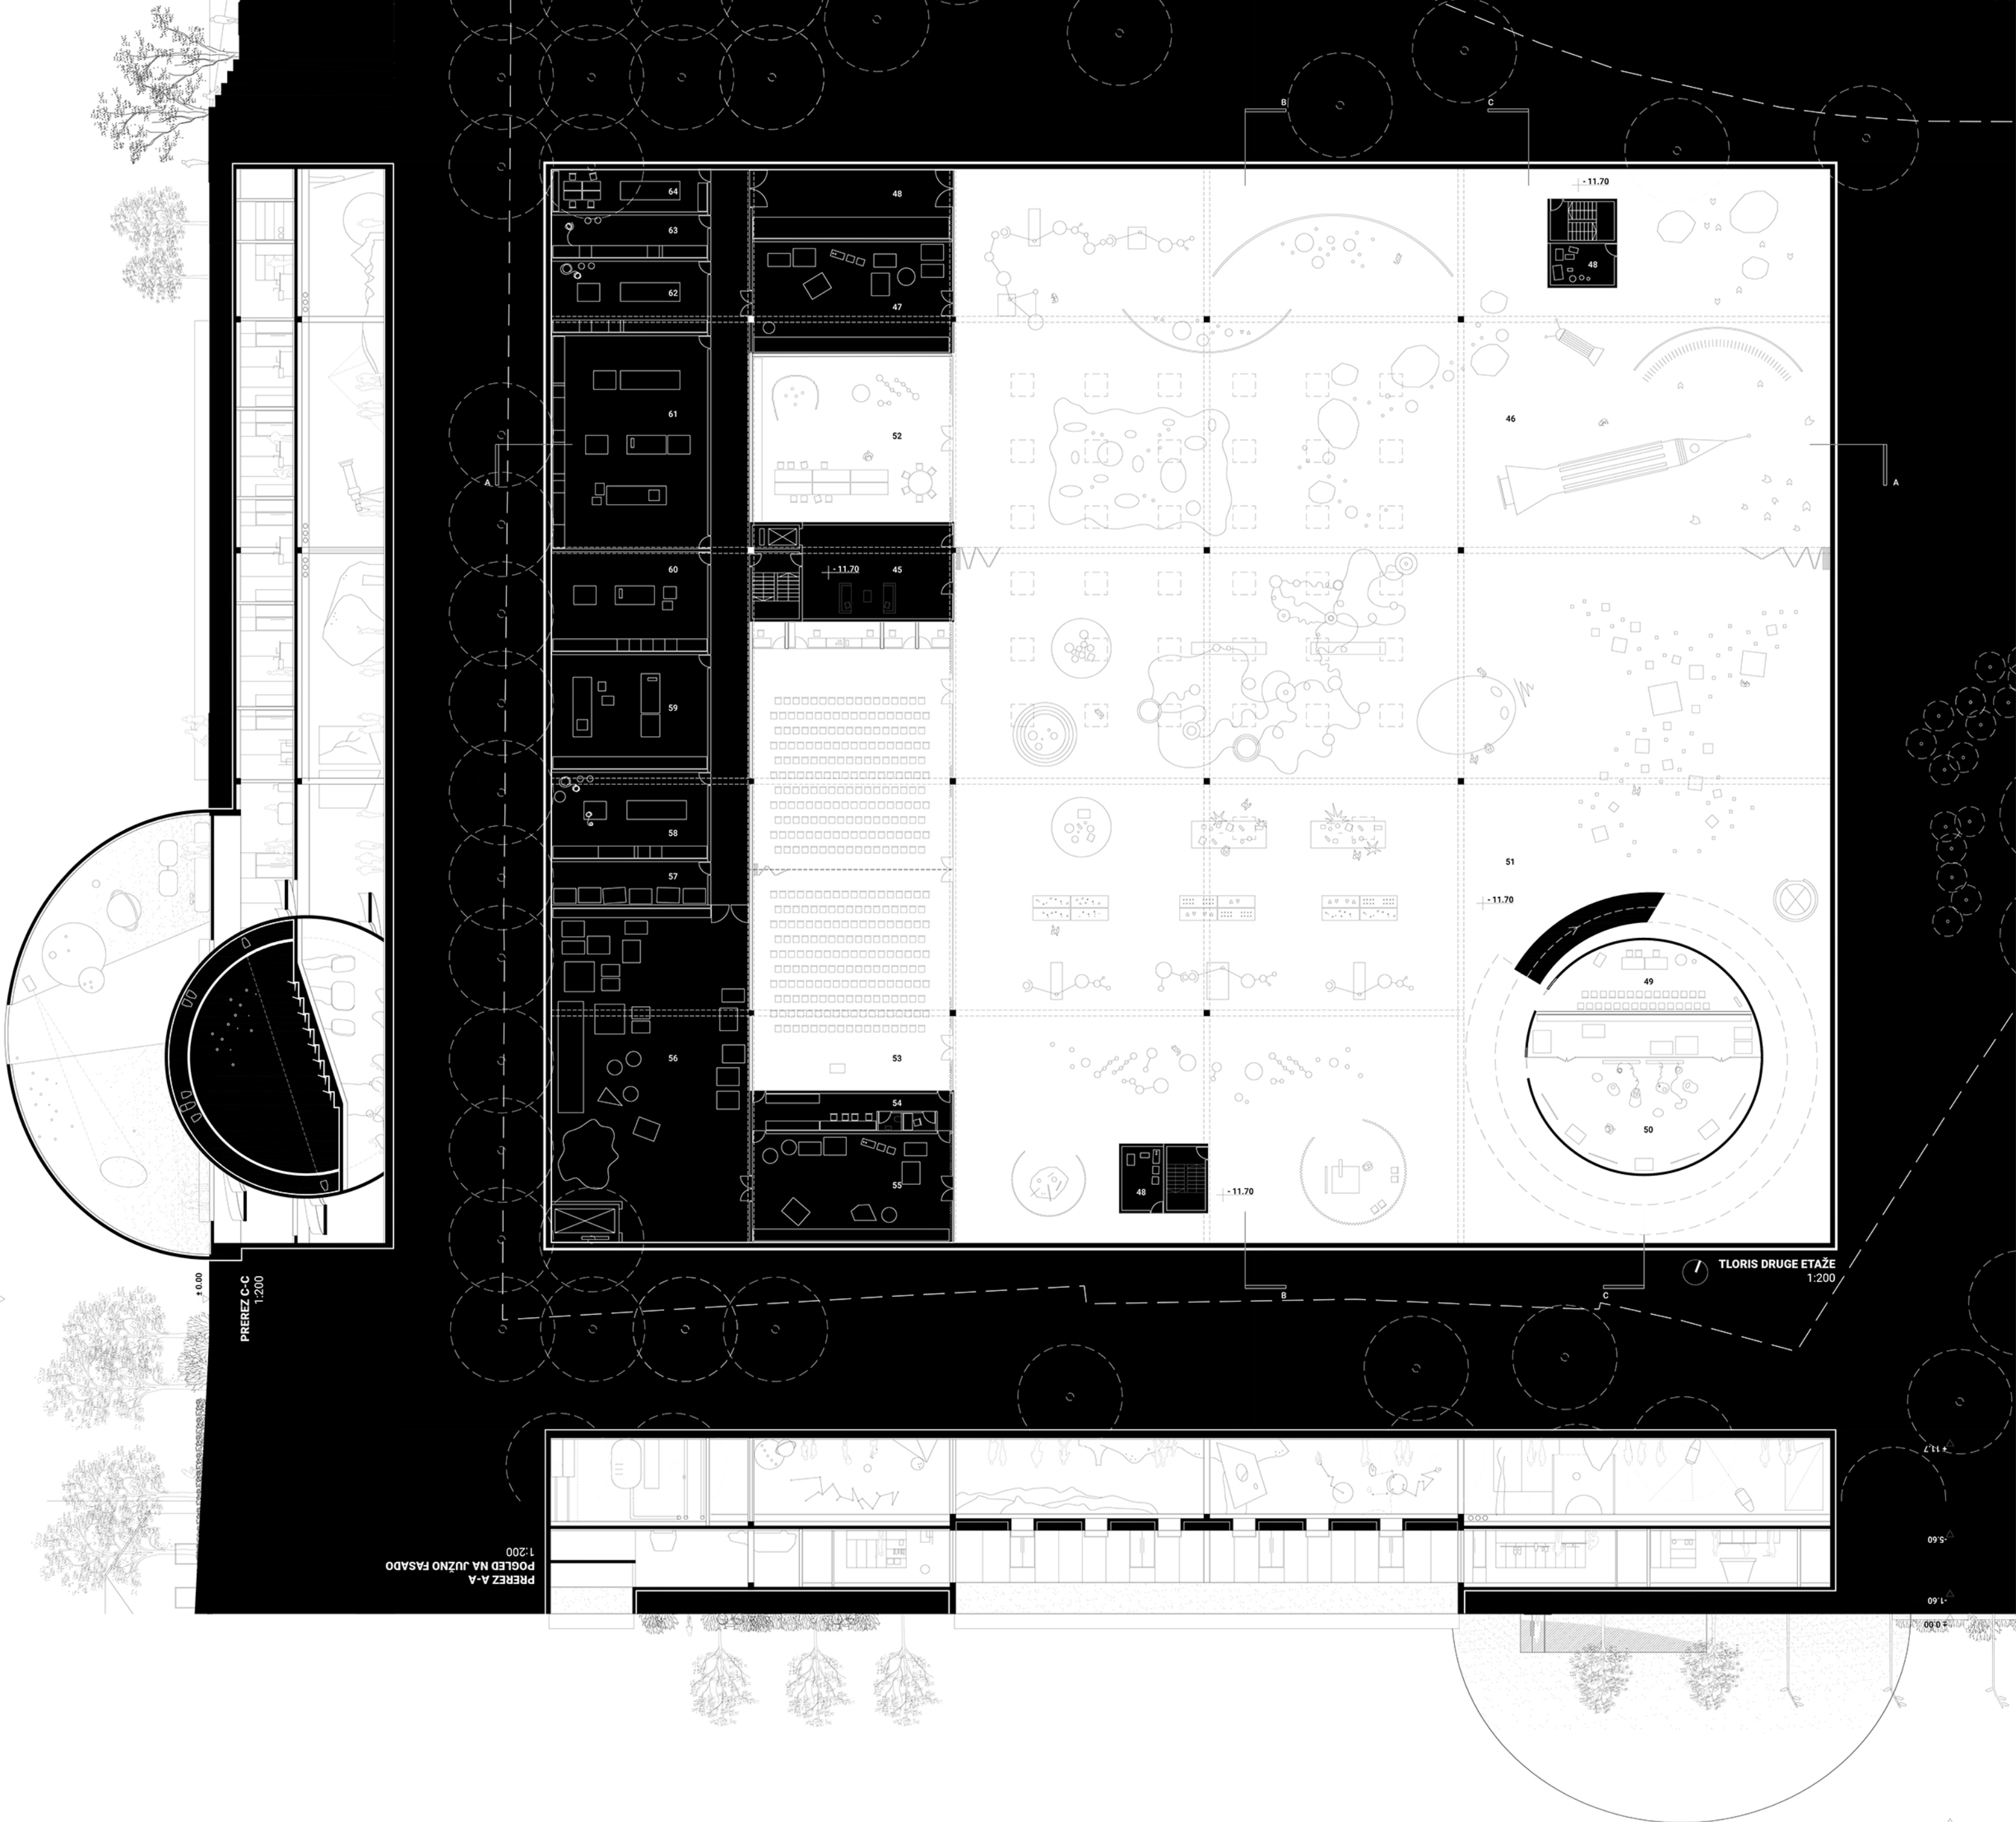


	m ²
45 vhod izven obratovalnega časa	85
46 galerija in demonstracijsko središče "Showroom"	1465
47 tehnični prostor za galerijo in "Showroom"	100
48 priročno skladišče	63
49 medijsko središče	50
50 virtualno stičišče	150
51 osrednji razstveni prostor	2498
52 mini eksperimentalnica	149
53 konferenčna dvorana	422
54 "backstage"	36
55 prostor za shranjevanje opreme dvorane	98
56 osrednji skladišni prostor	300
57 prostor za ločeno shranjevanje odpadkov	30
58 prostor za krmilne sisteme	61
59 klimatske strojnice	81
60 toplotna postaja	70
61 strojnica za paviljon "Tehnologije prihodnosti"	150
62 tehnični prostori za TK omrežja	51
63 prostori za etažna TK vozlišča	30
64 delavnica za vzdrževalce	30


POTI
 — pot obiskovalcev
 - - - interna pot

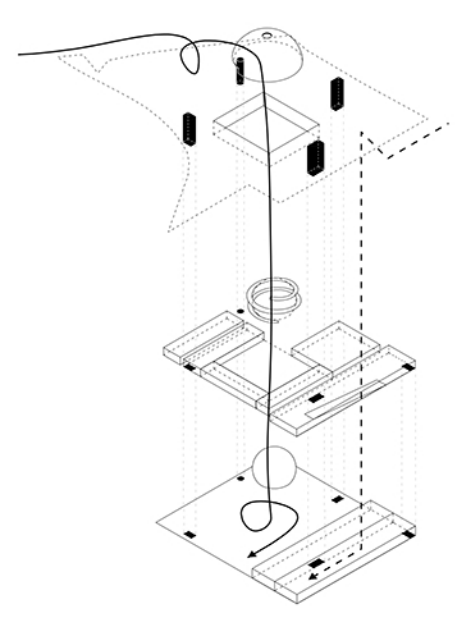


V OSREDNJEM RAZSTAVNEM PROSTORU CENTRA SE TISOČLETNA EVOLUCIJSKA ZGODOVINA SREČA S SODOBNIMI ZAČETKI ZNANOSTI

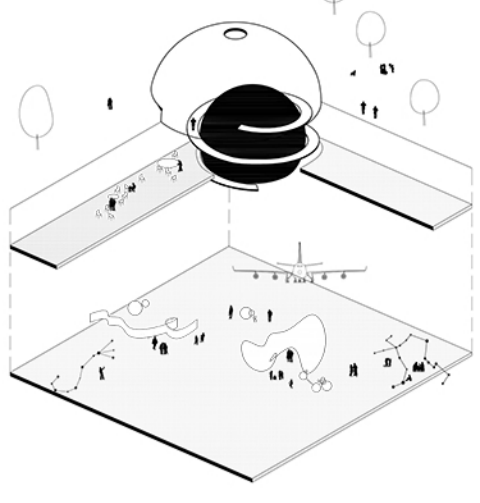


SPUST PROTI RAZSTAVNEMU PROSTORU

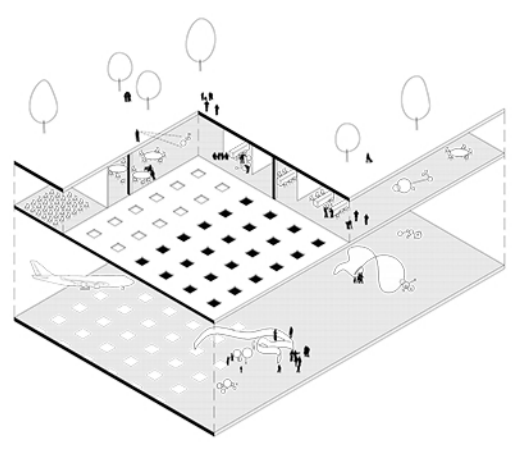

ATRIJ KOT POVEZAVA PROGRAMA

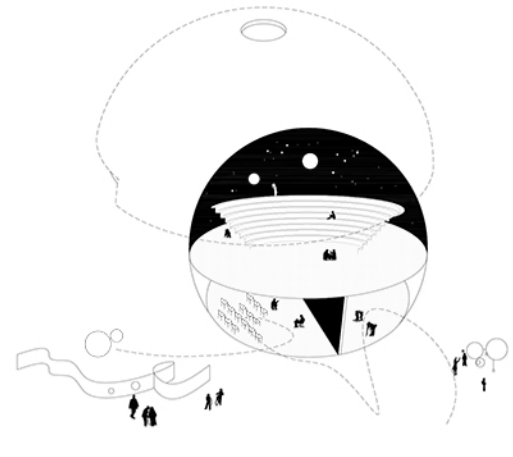

AKTIVNOSTI ZNOTRAJ KUPOLE

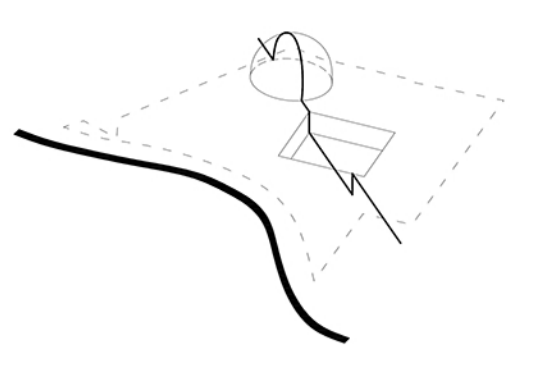

VOLUMENSKI KONCEPT

V NOTRANJOSTI KUPOLE JE UMEŠČEN SFERIČNI PLANETARIJ, KI S SVOJO OBLIKO IN MATERIALNOSTJO PREDSTAVLJA ATRAKCIJO IN OSREDNJI POVEZOVALNI ELEMENT

