




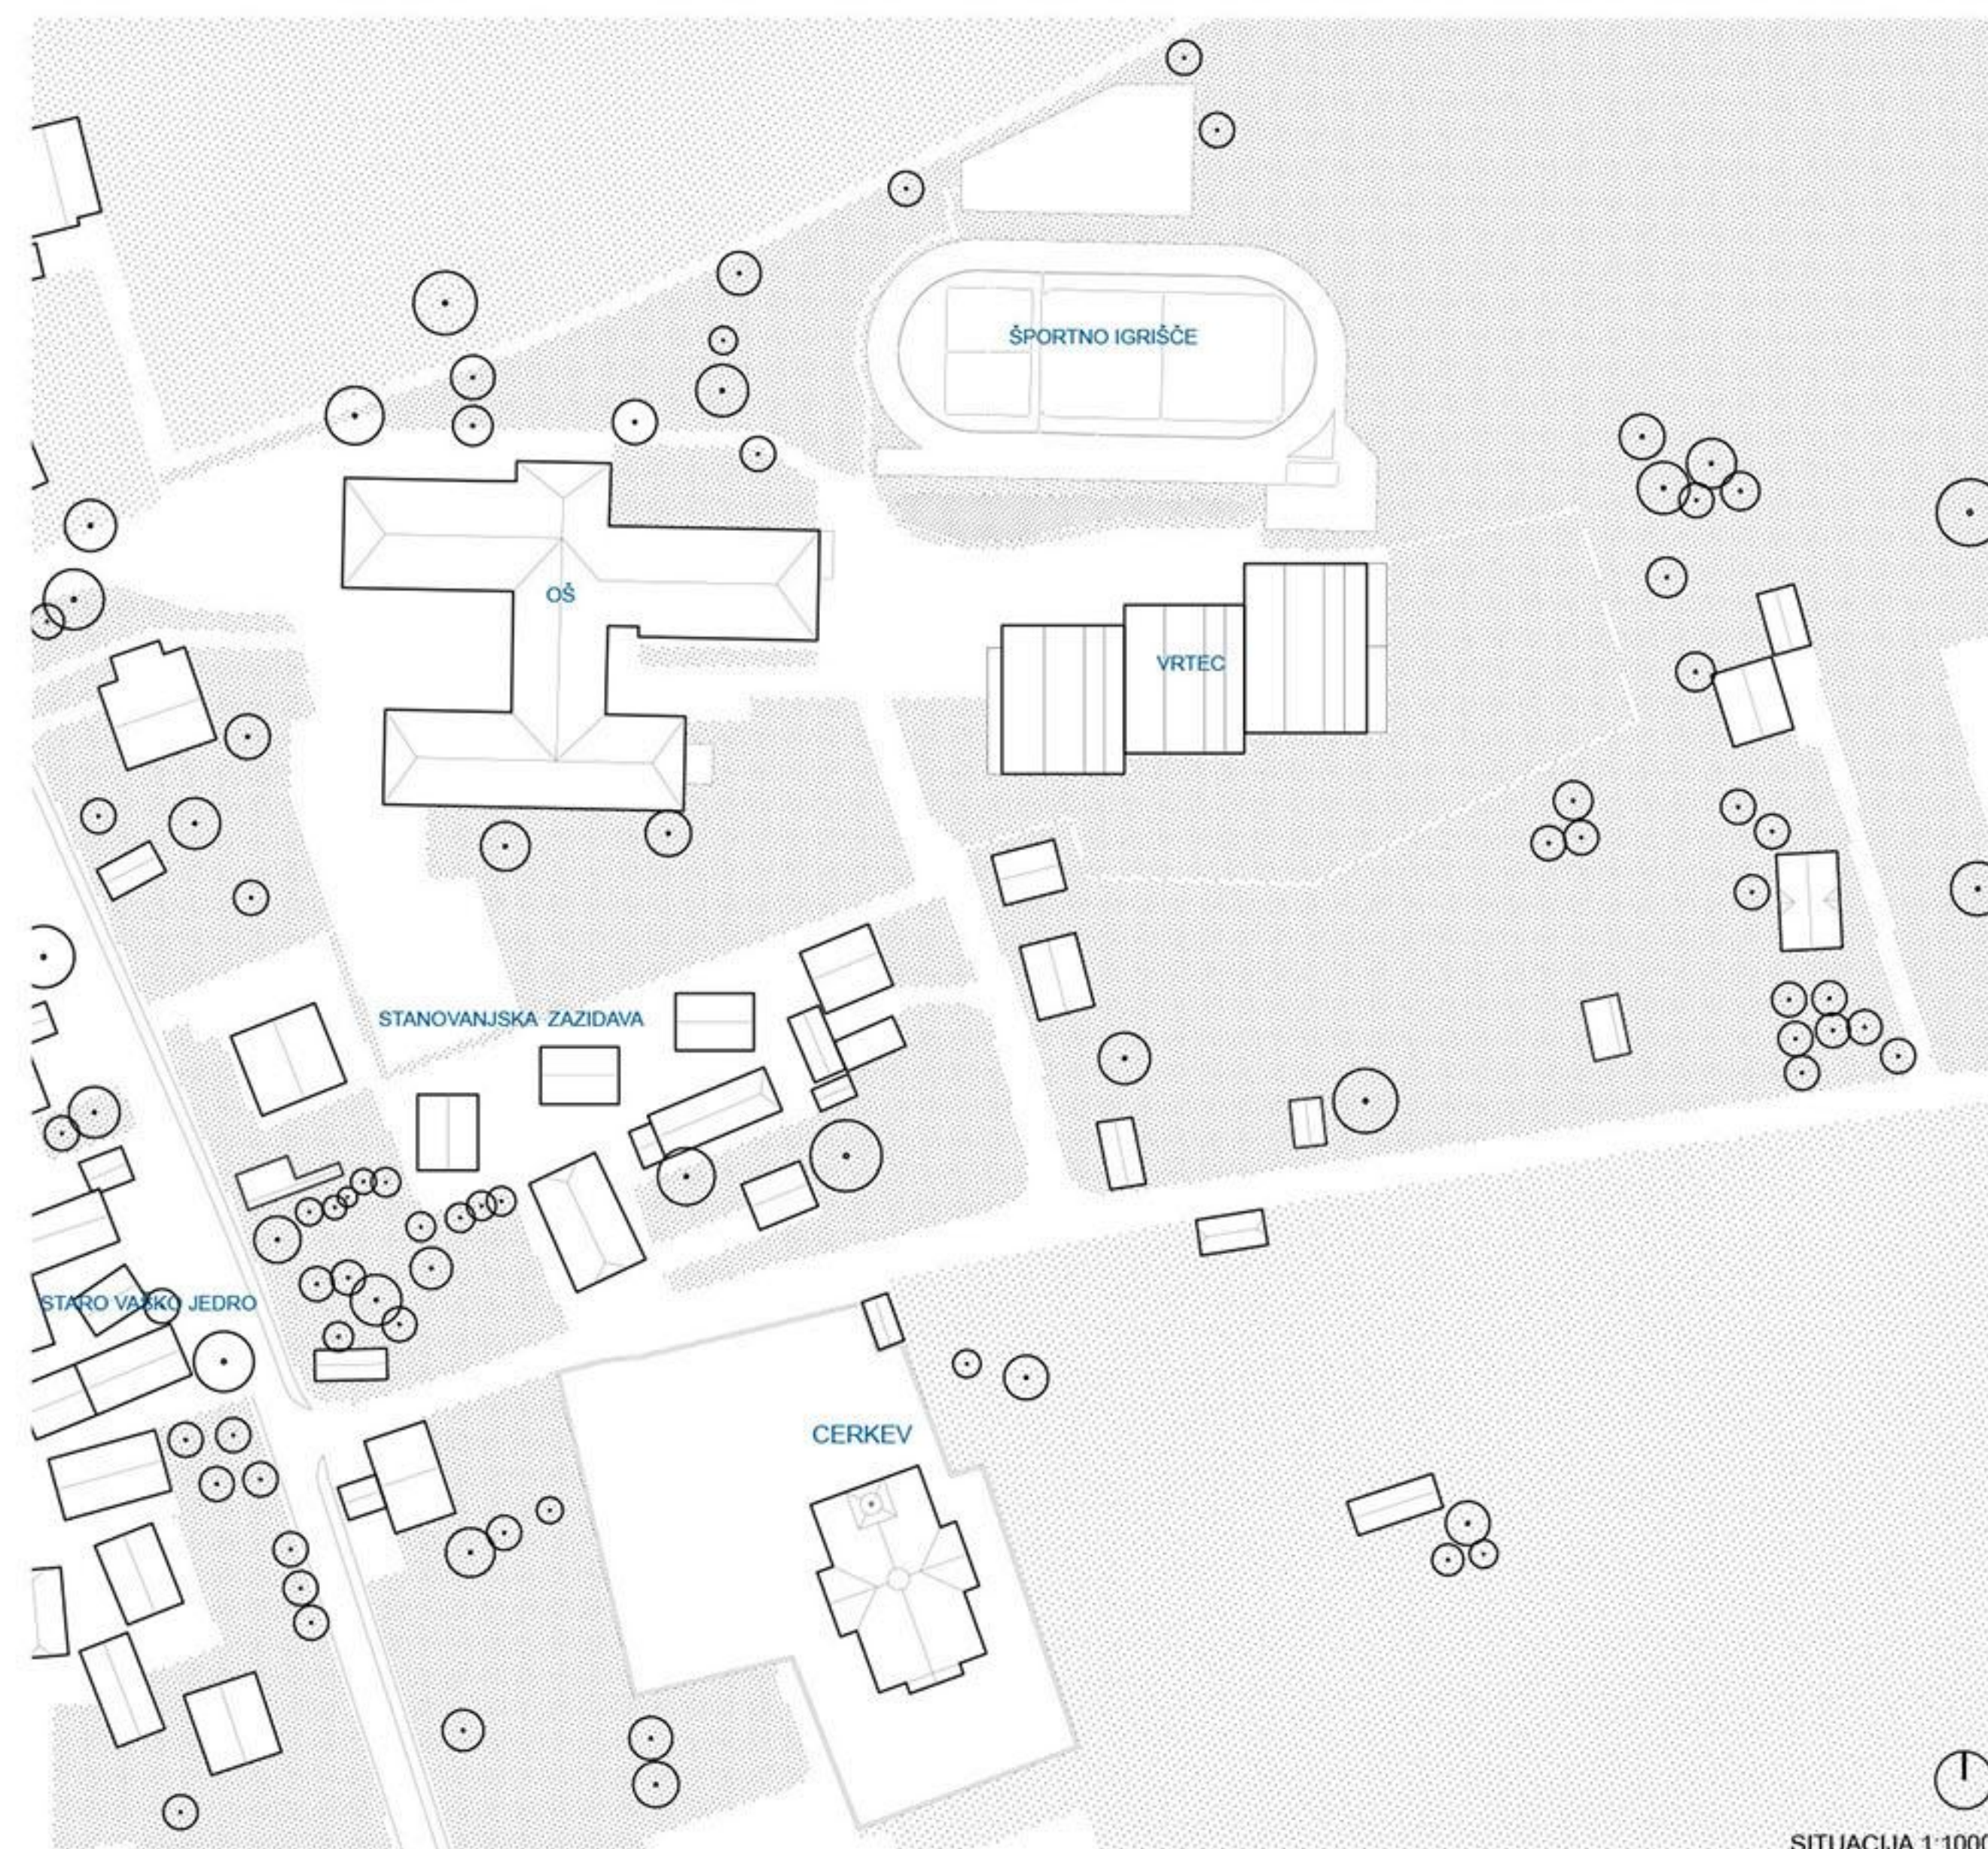


SITUACIJA 1:1000

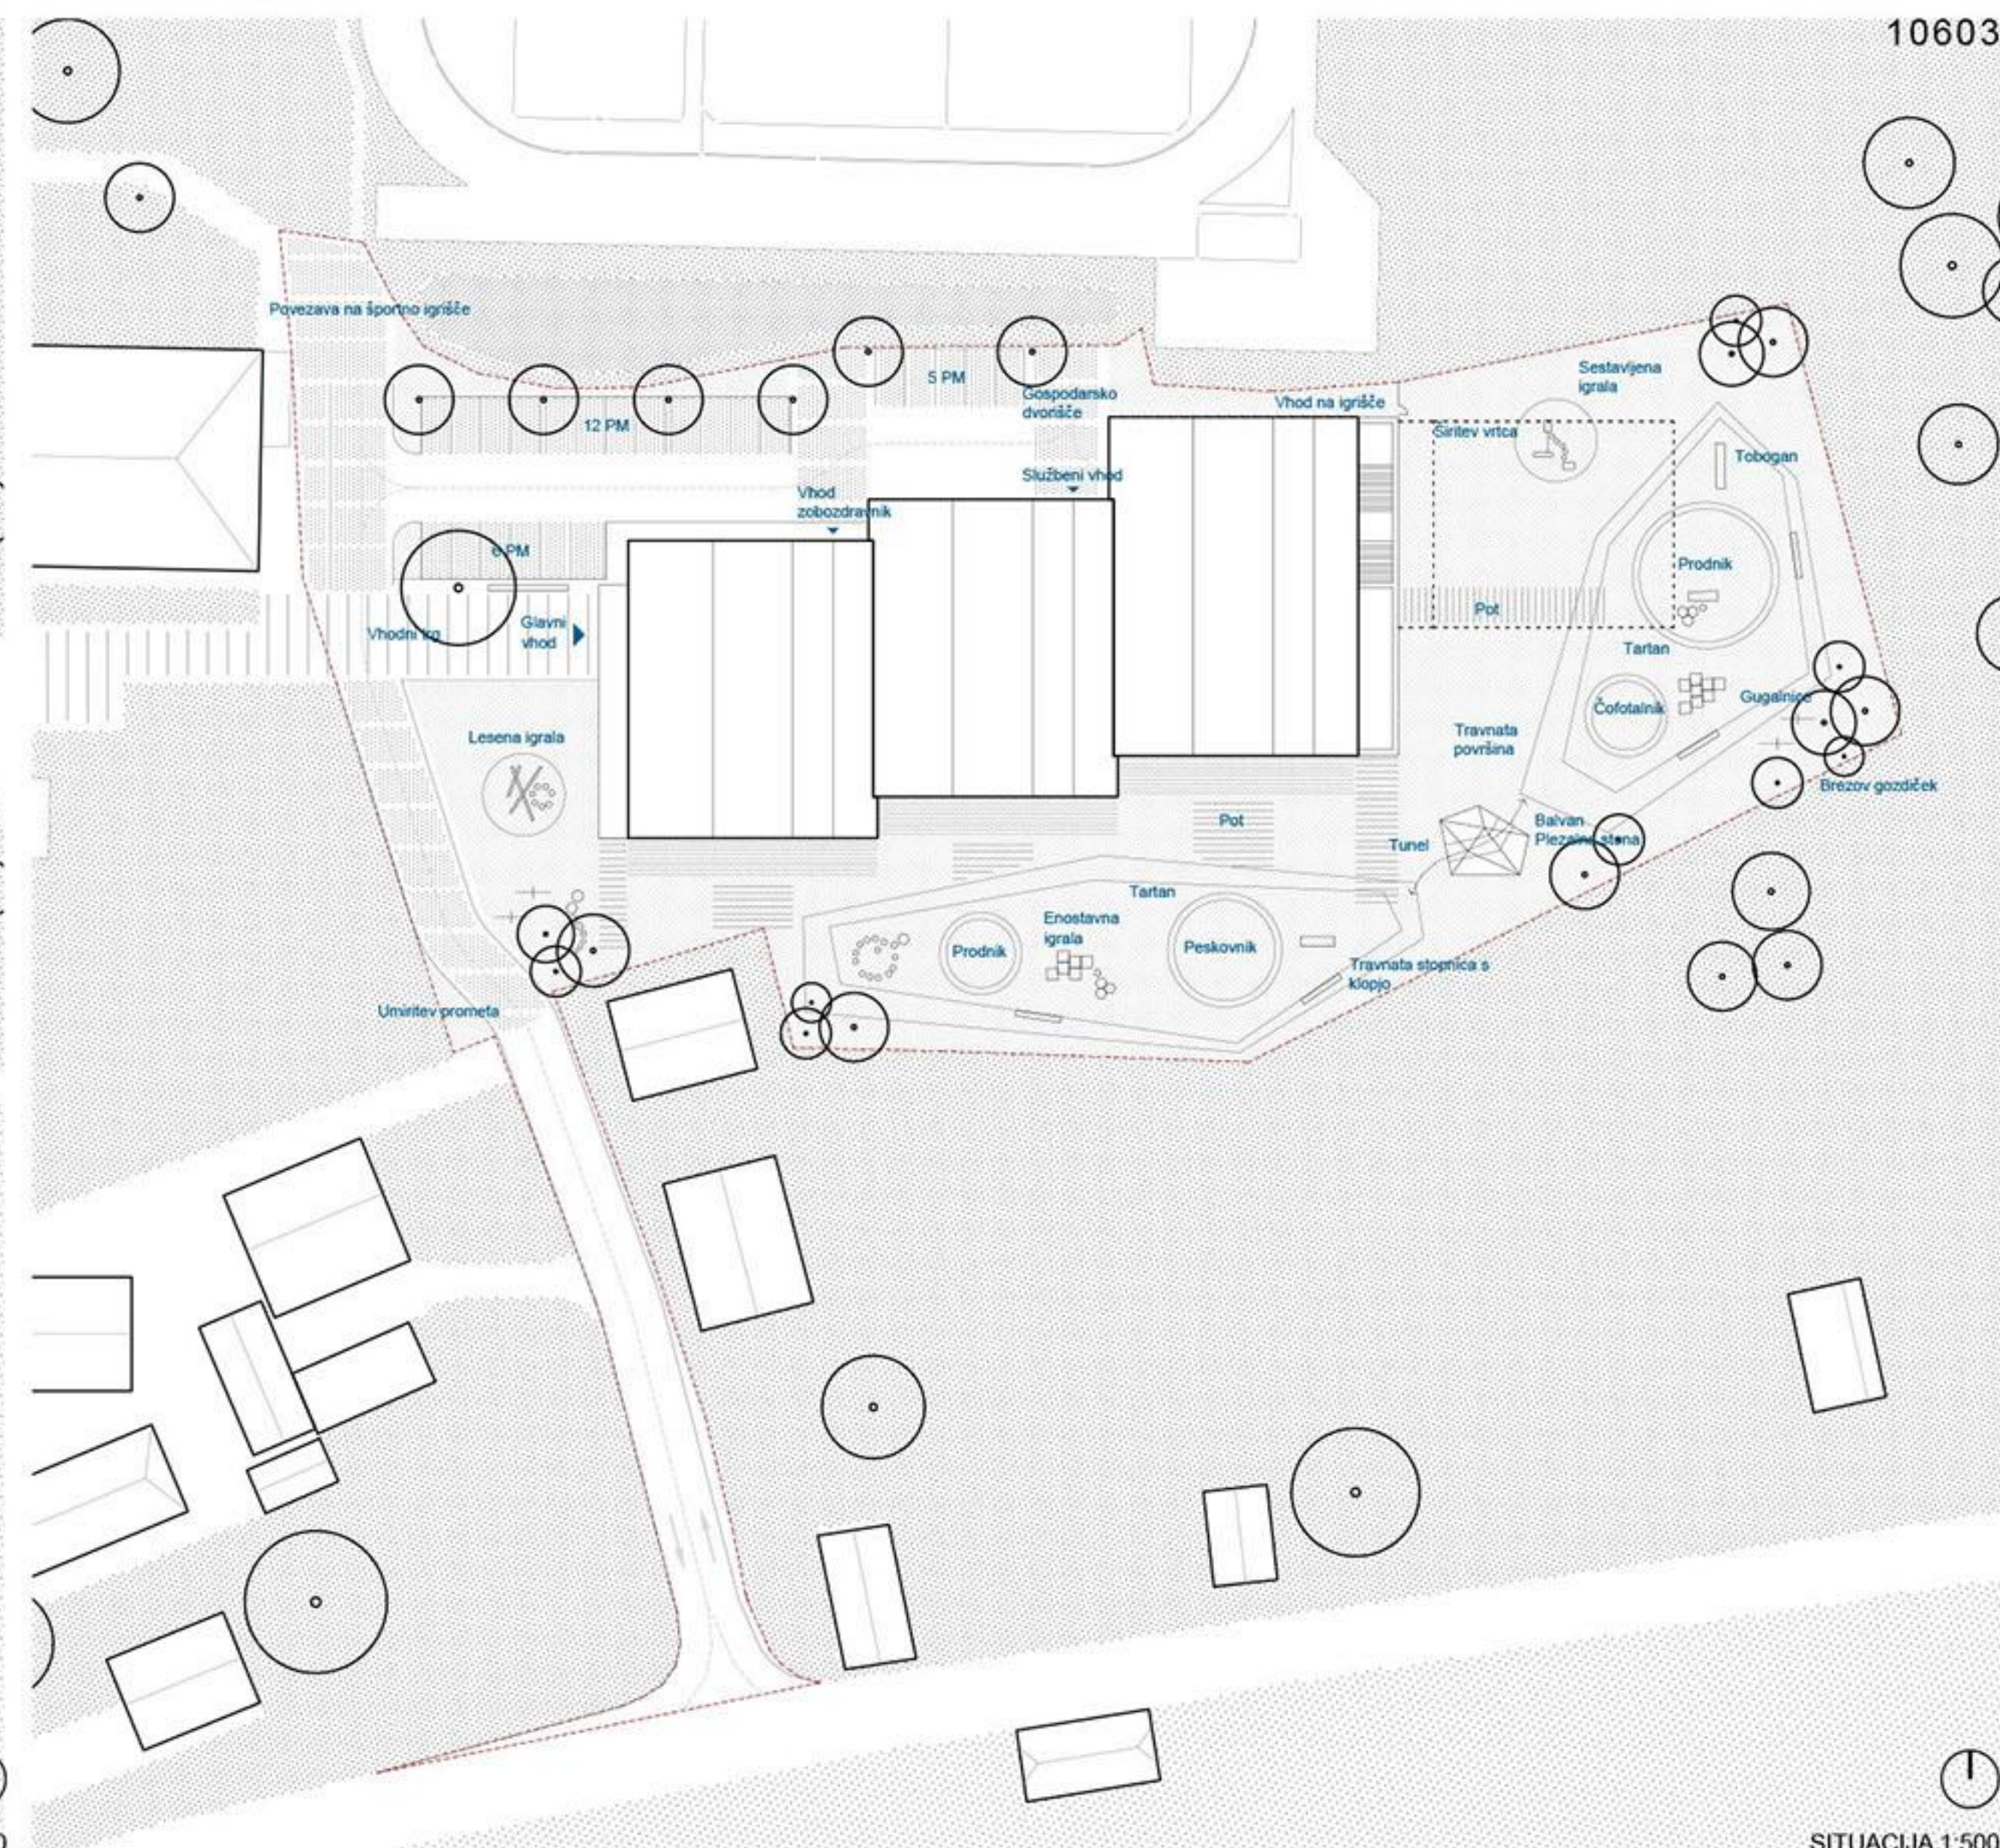

SITUACIJA 1:500



AKSONOMETRIČNI PRIKAZ OBMOČJA VRTCA

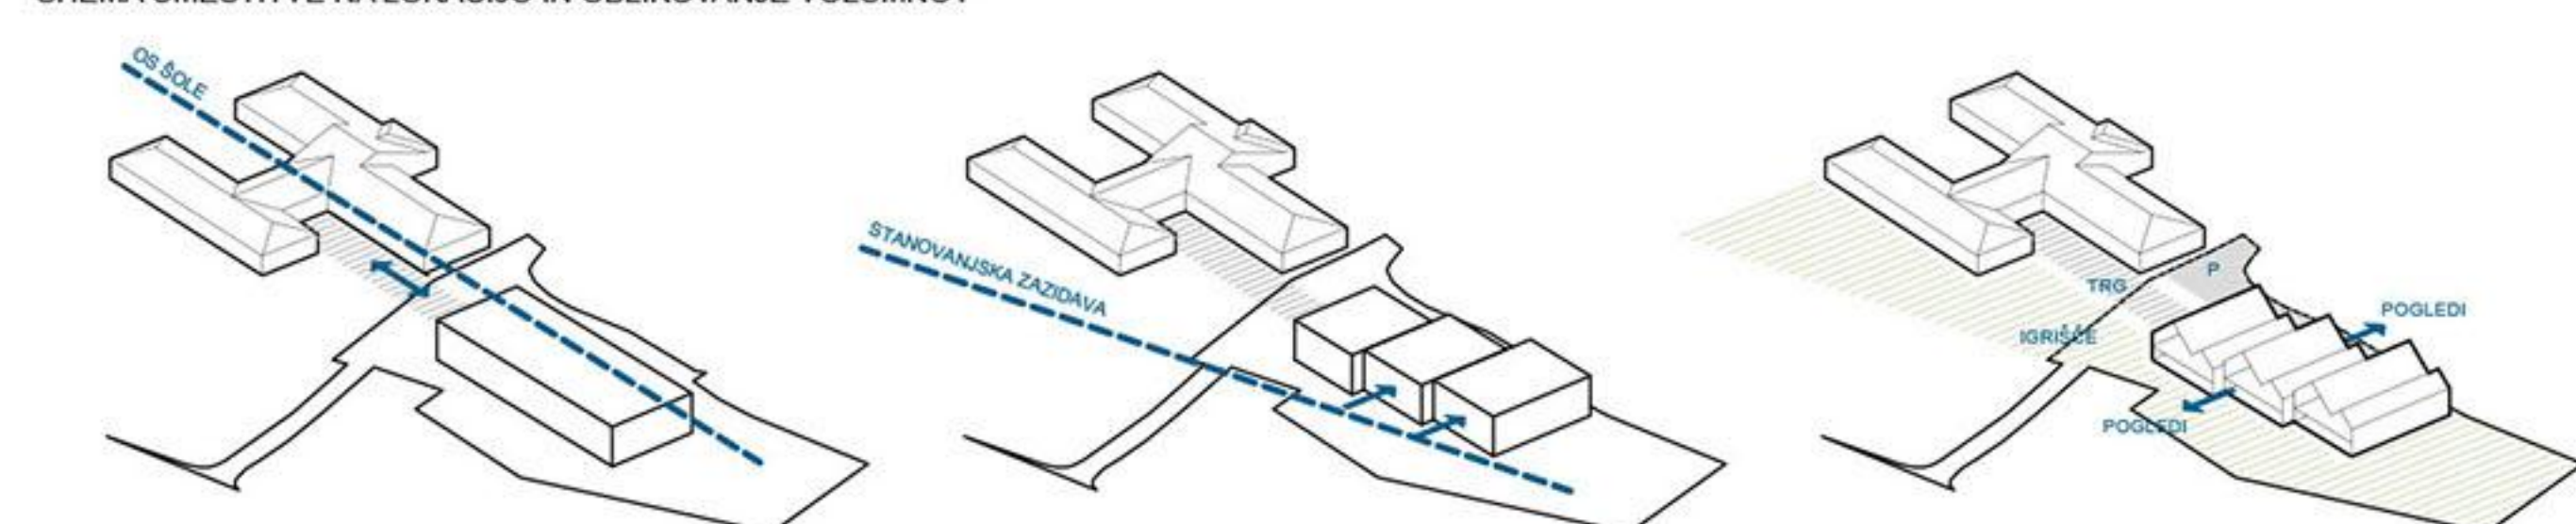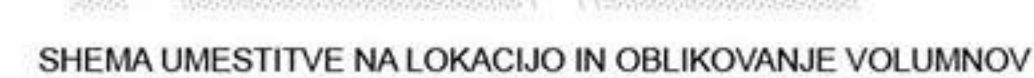

Umestitev vrtca na lokacijo se naslanja na os obstoječe šole, s členitvijo in zamikanjem volumnov pa se prilagaja osi parcelacije in stanovanjske zazidave.

Volumni novega vrta so oblikovani po principu sestavljanja igralnic v sklope in zamikanja le-teh. Celoto tvorijo trije večji volumni. Med seboj so zamaknjeni v smeri sever - jug, tako sledijo liniji zamikanja obstoječih stanovanjskih stavb, vrtec pa približajo merilu otroka.

Stavba novega vrtca območje razdeli po diagonali, tako da se na zahodnem in severozahodnem delu oblikujejo vstopni trg, parkirišče in servisno dvorišče, na jugovzhodni in vzhodni strani pa odprta površina otroškega igrišča.

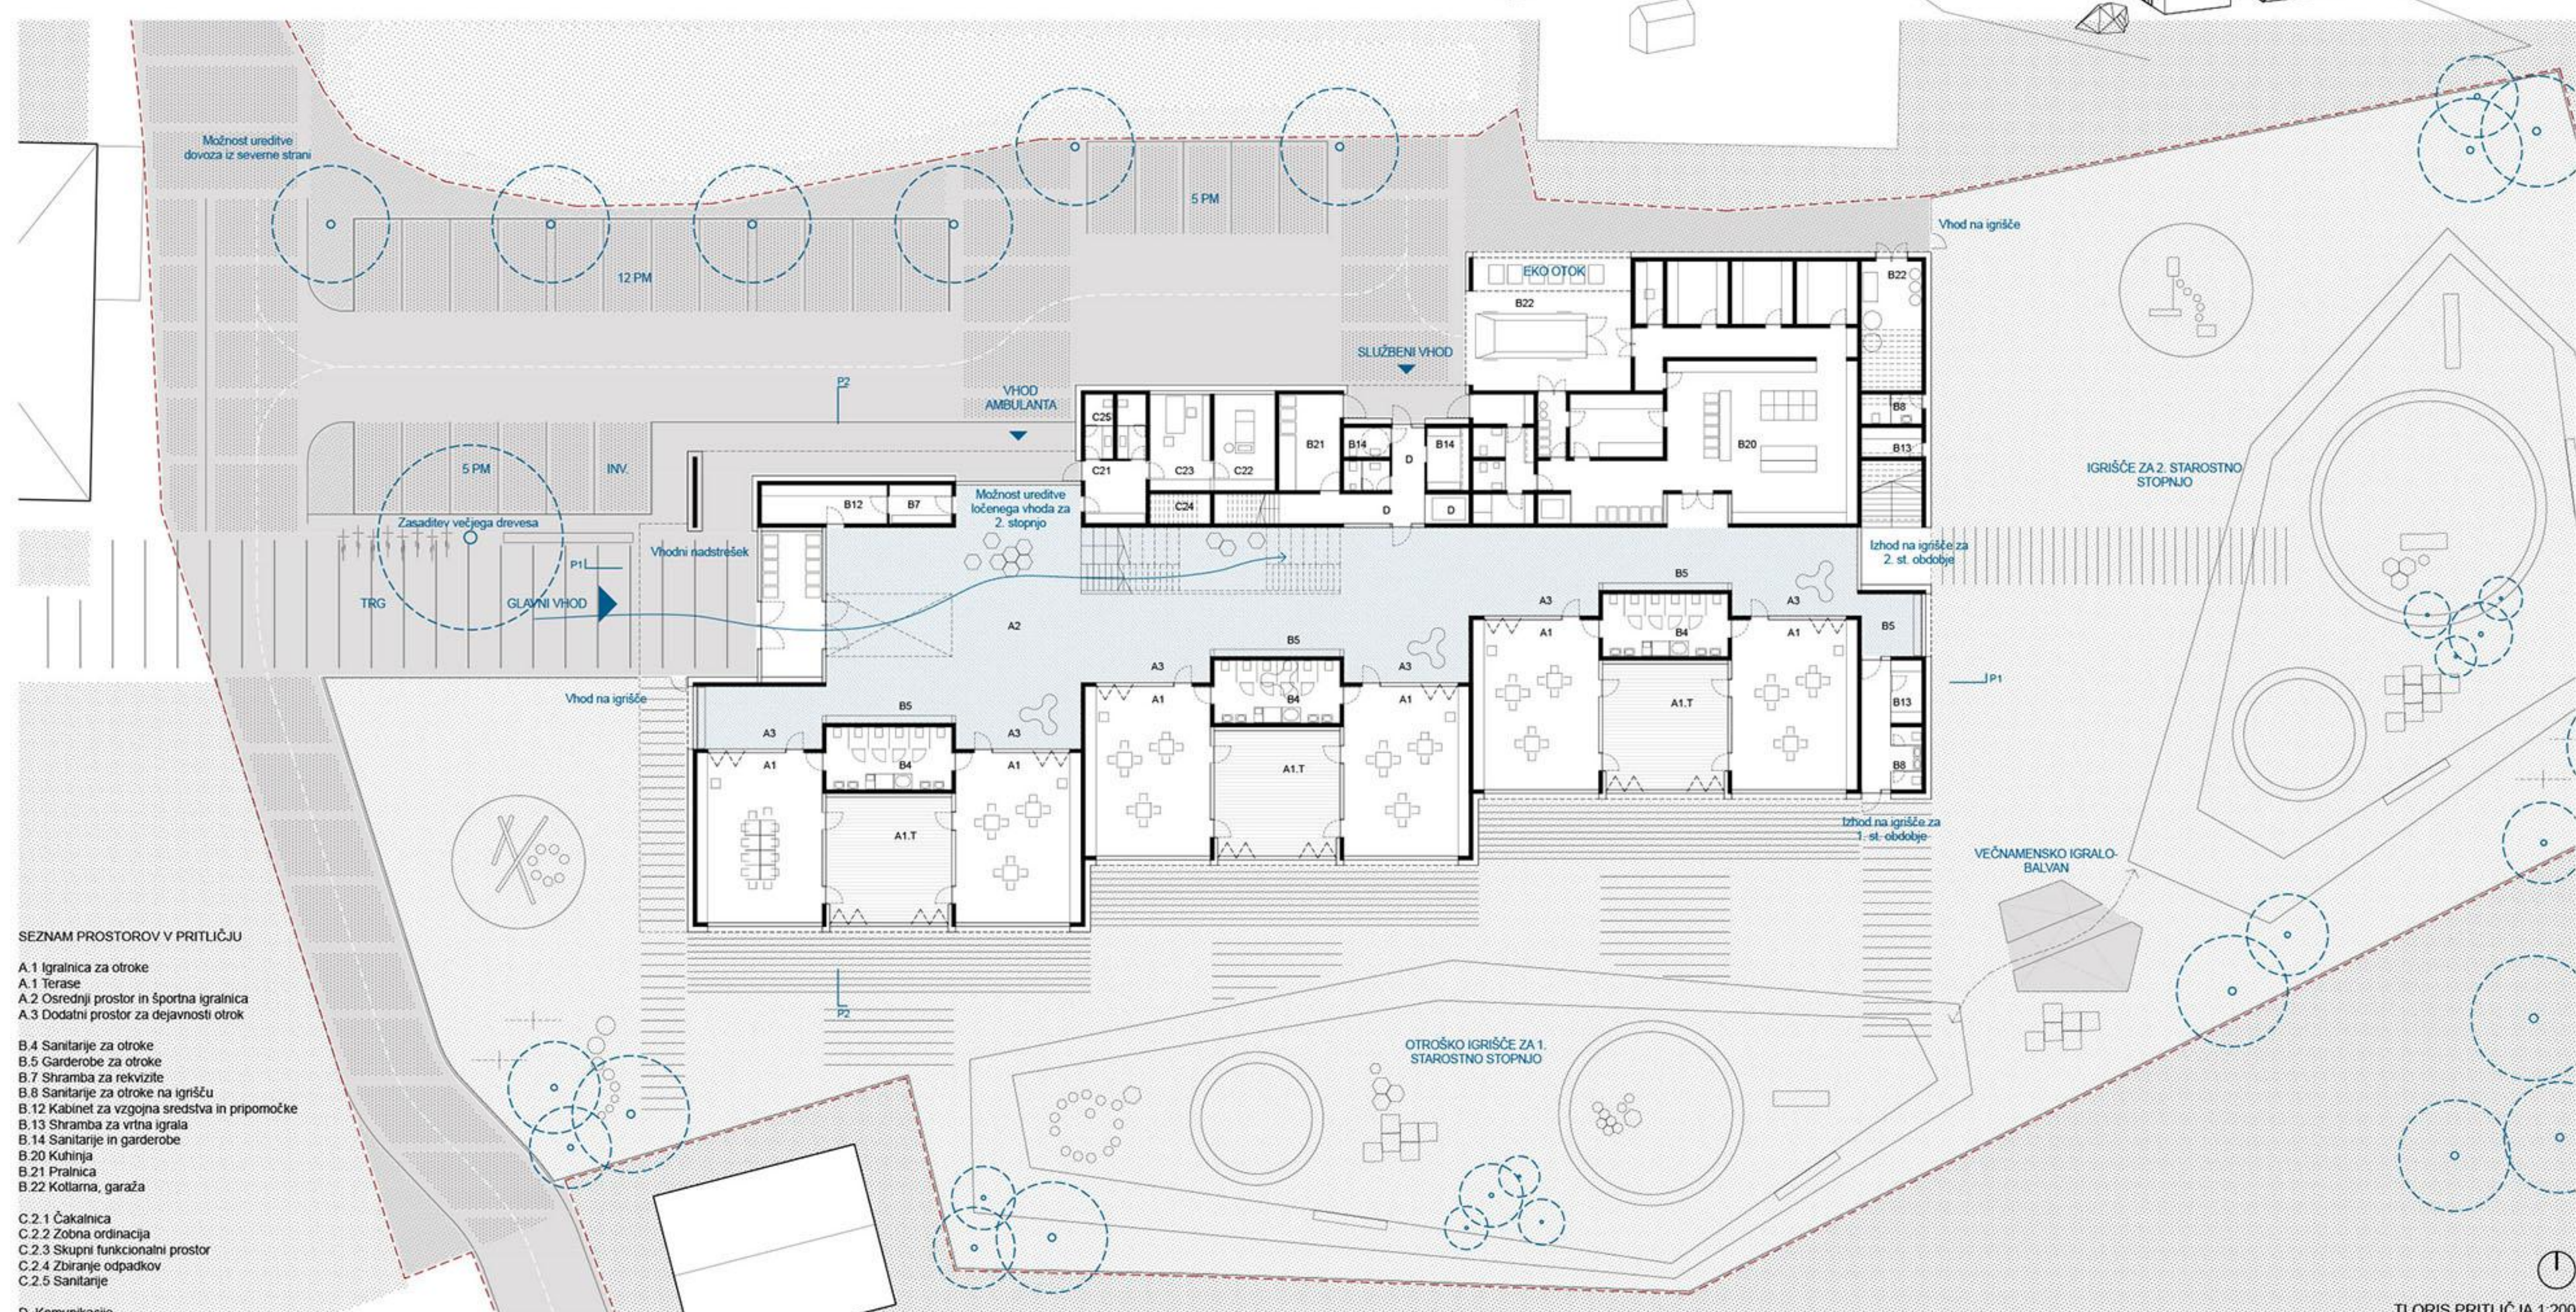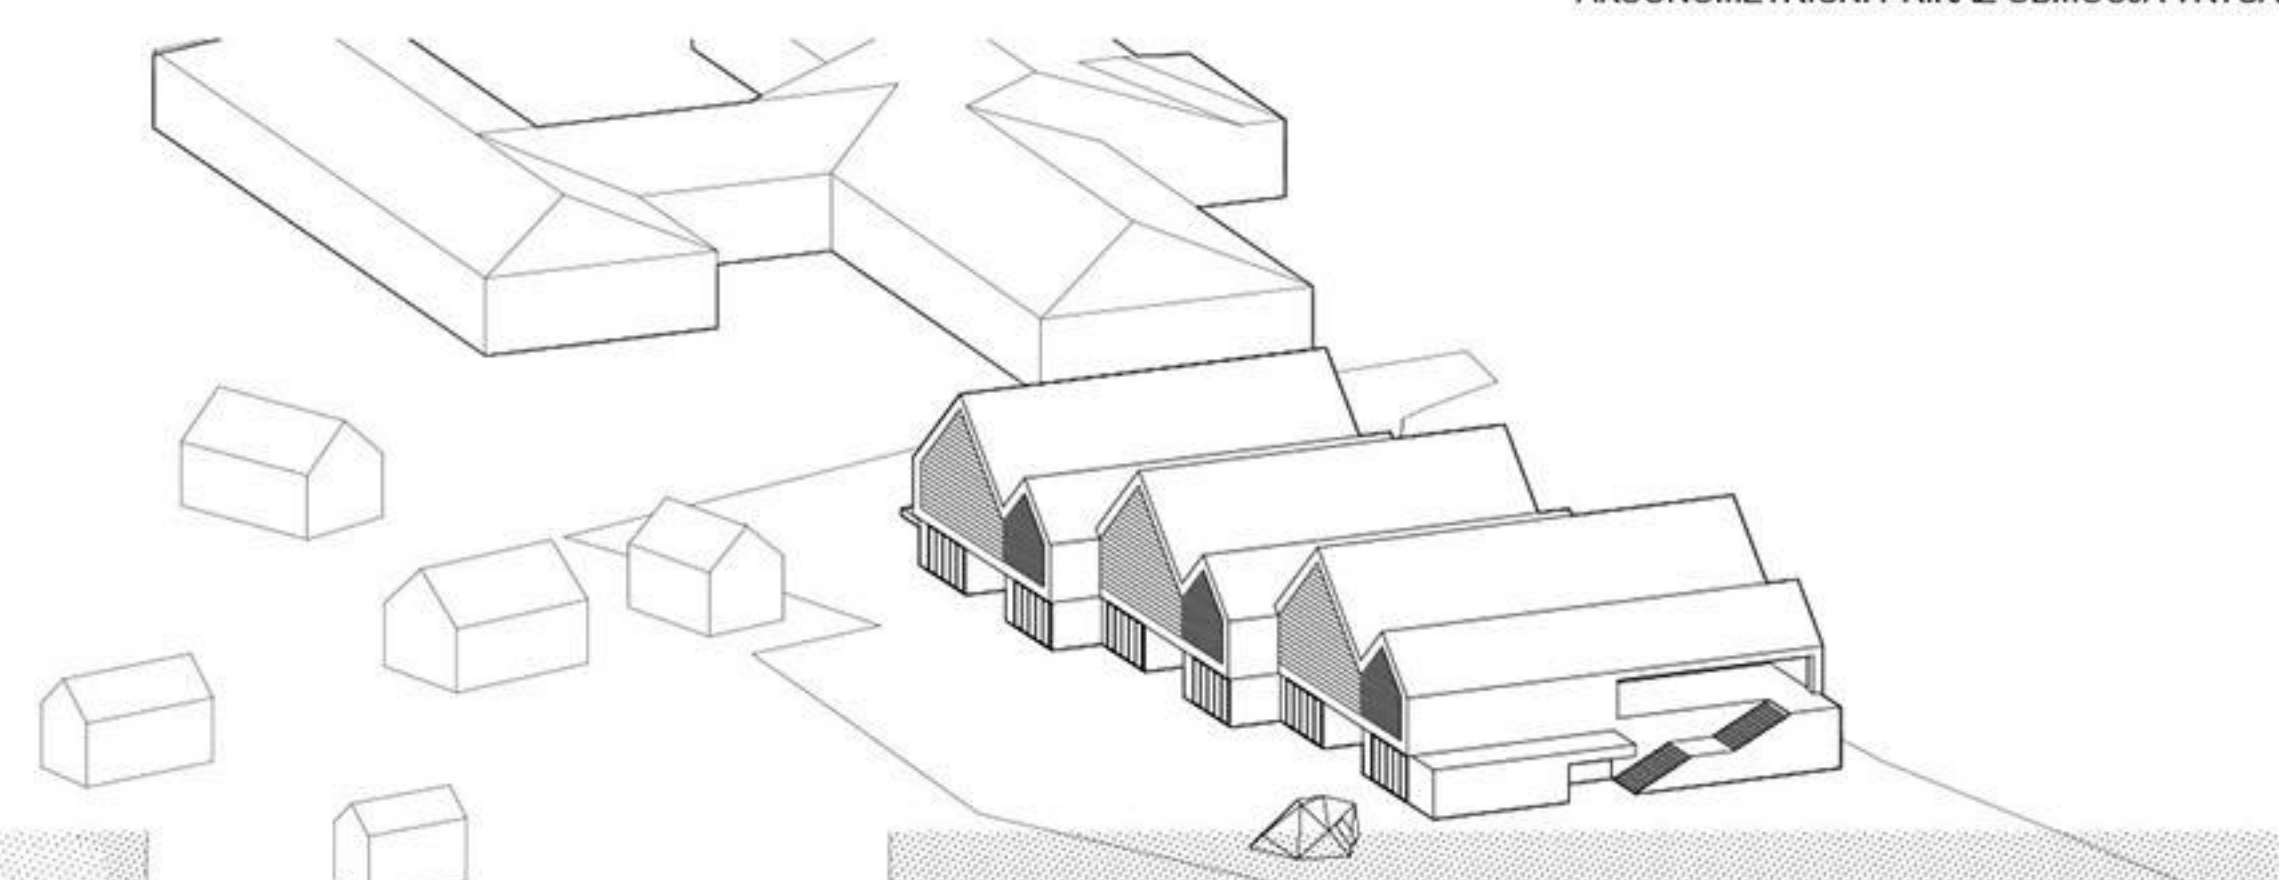


SEZNAM PROSTOROV V PRITLIČJU

- A.1 Igralnica za otroke
- A.1.1 Terase
- A.2 Orodni prostor in športna igralnica
- A.3 Dodani prostor za dejavnosti otrok
- B.4 Sanitarije za otroke
- B.5 Garderobe
- B.7 Šramba za rekvizite
- B.8 Sanitarije za otroke na igrišču
- B.9 Šramba za vžigalna sredstva in pripomočke
- B.13 Šramba za vrtna igrala
- B.14 Sanitarije in garderobe
- B.20 Kuhinja
- B.21 Pralnica
- B.22 Koltarna, garaža
- C.2.1 Čistalnice
- C.2.2 Zborna ordinacija
- C.2.3 Skupni funkcionalni prostor
- C.2.4 Zbiranje odpadkov
- C.2.5 Sanitarije

D. Komunikacije




PROGRAMSKA SCHEMA

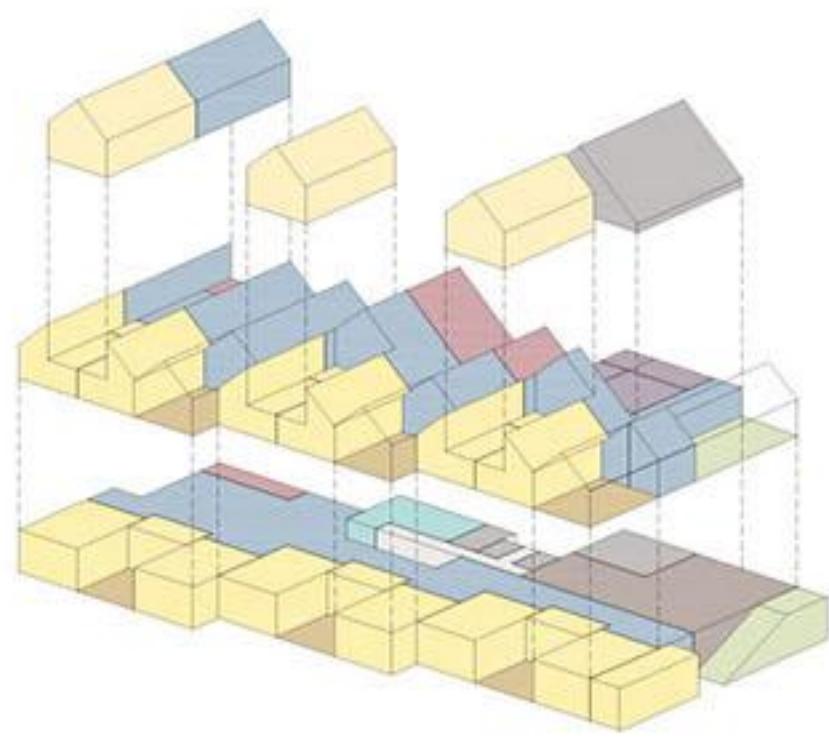


- IGRALNICE
- OSREDNJI PROSTOR
- ZOBOZDRAVSTVENA AMBULANTA
- KUHINJA
- STROKOVNI DELAVCI
- RAČUNOVODSTVO
- TEHNIČNI PROSTORI
- SKUPNA POKRITA TERASA

TLORIS MANSARDE 1:200

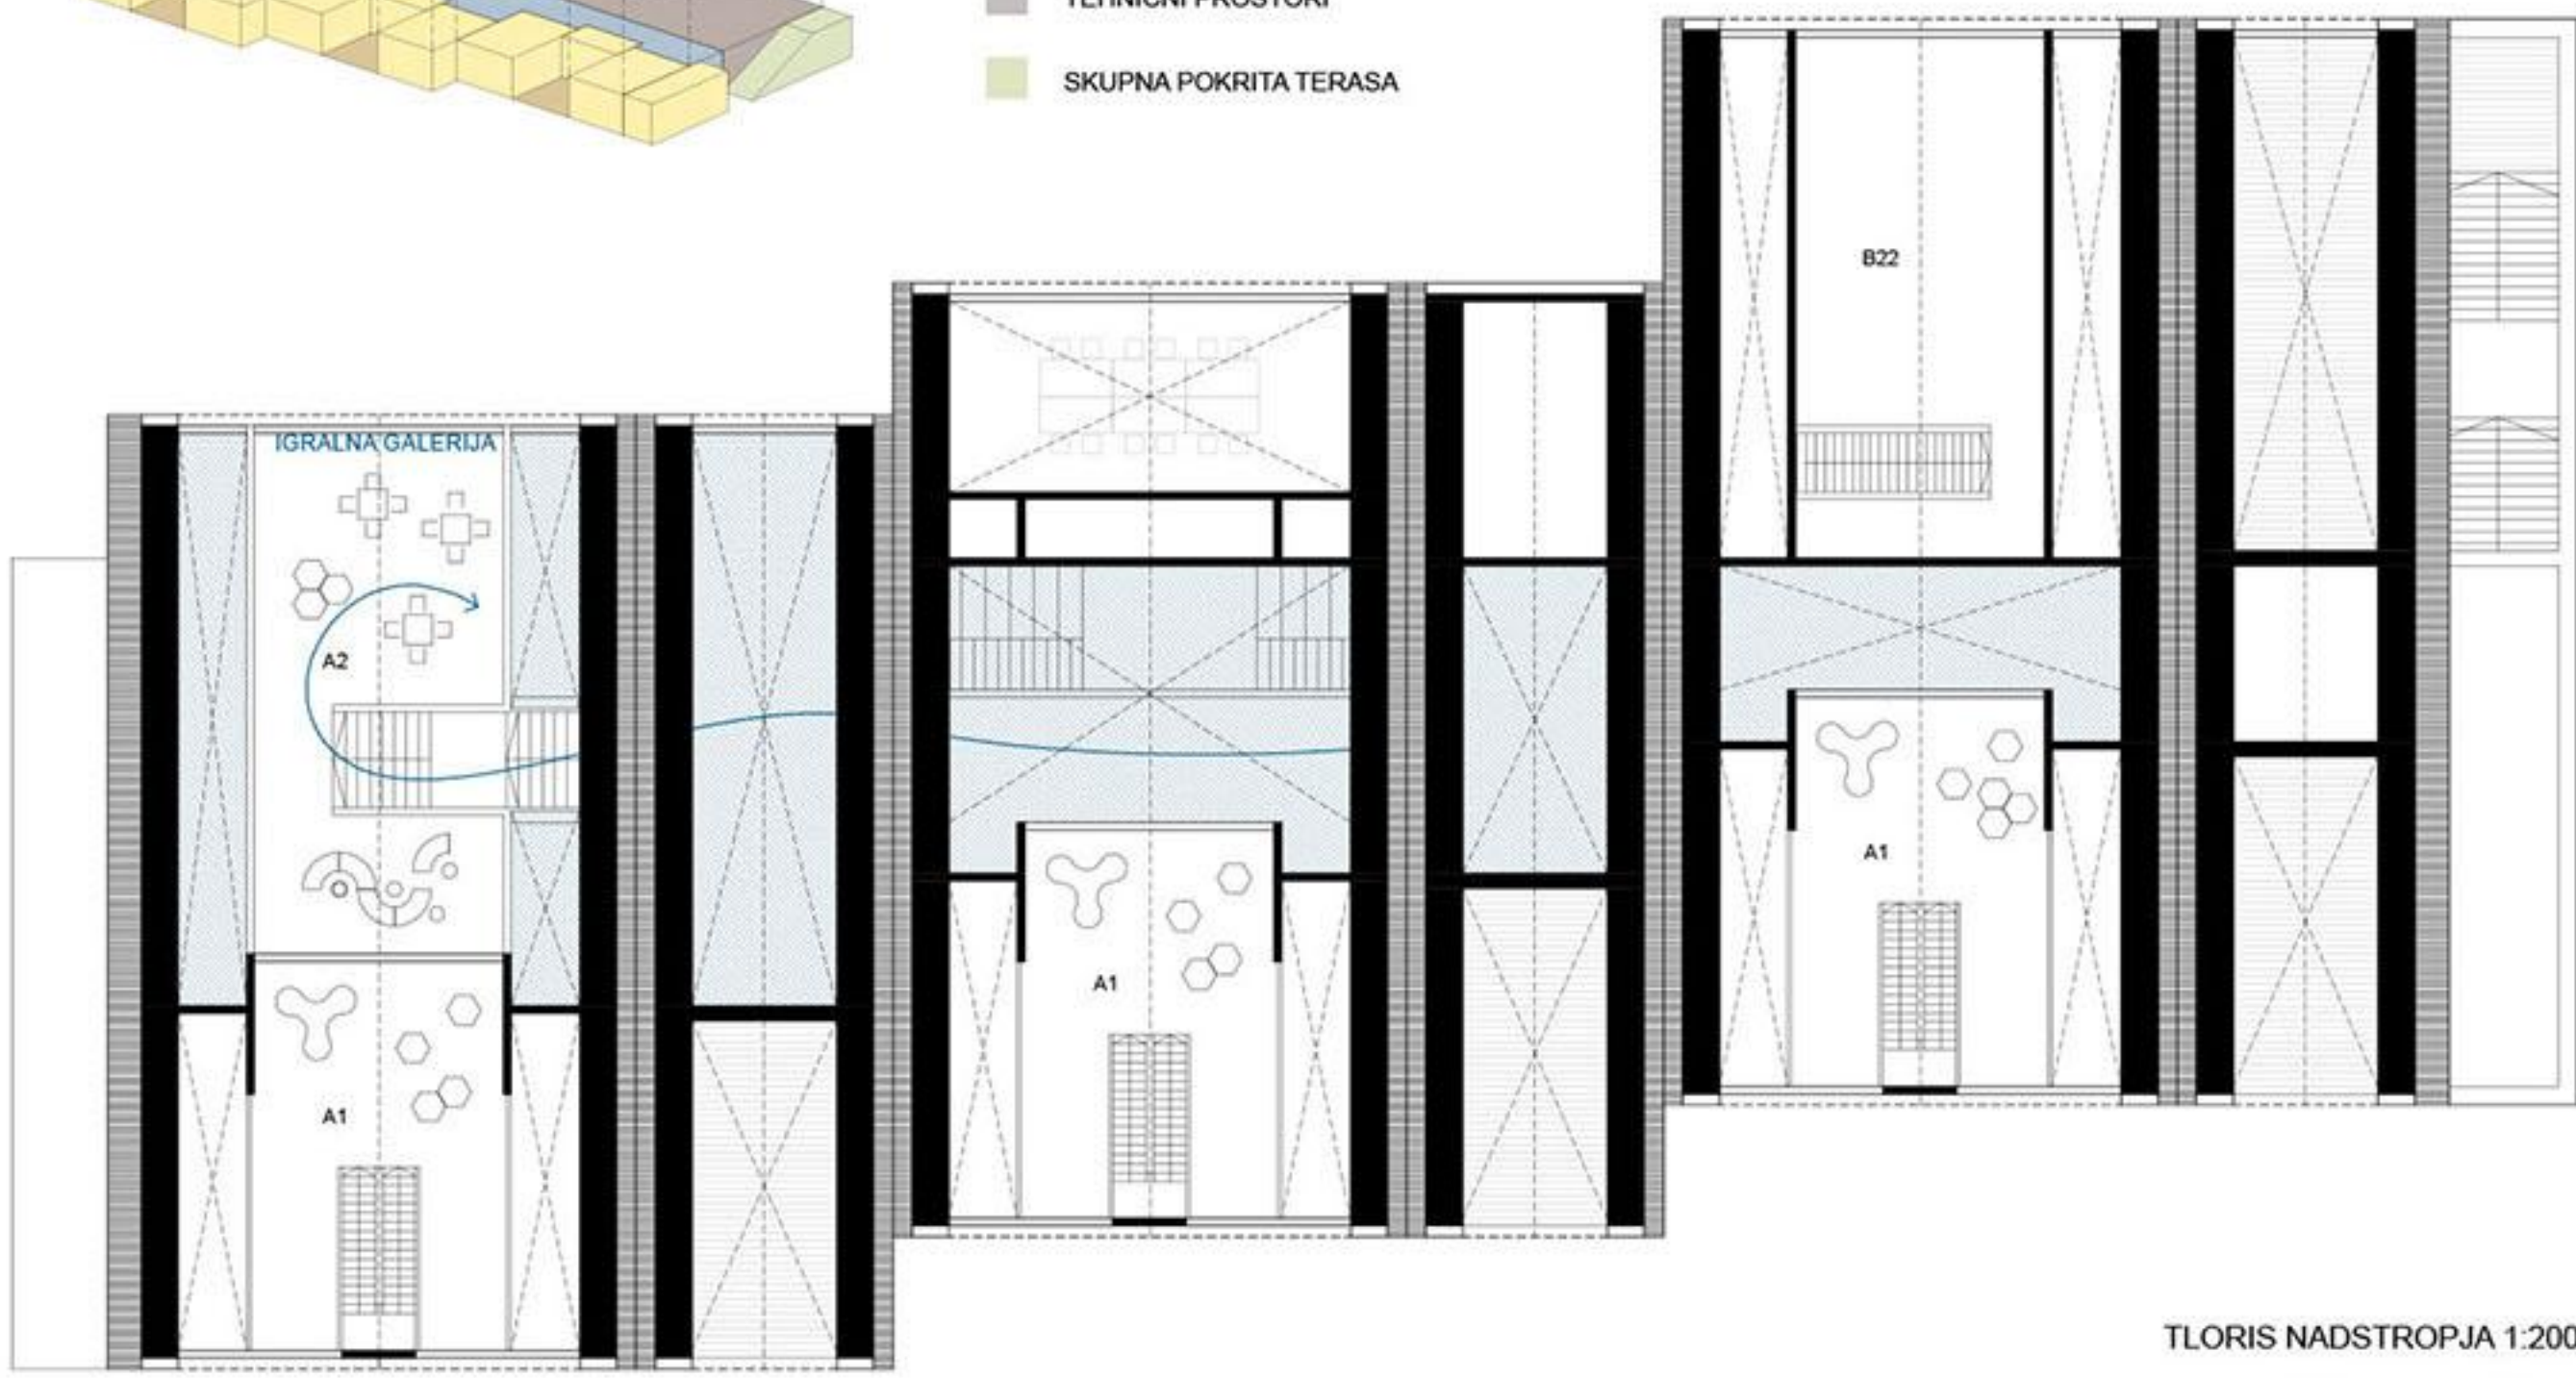

TLORIS NADSTROPJA 1:200

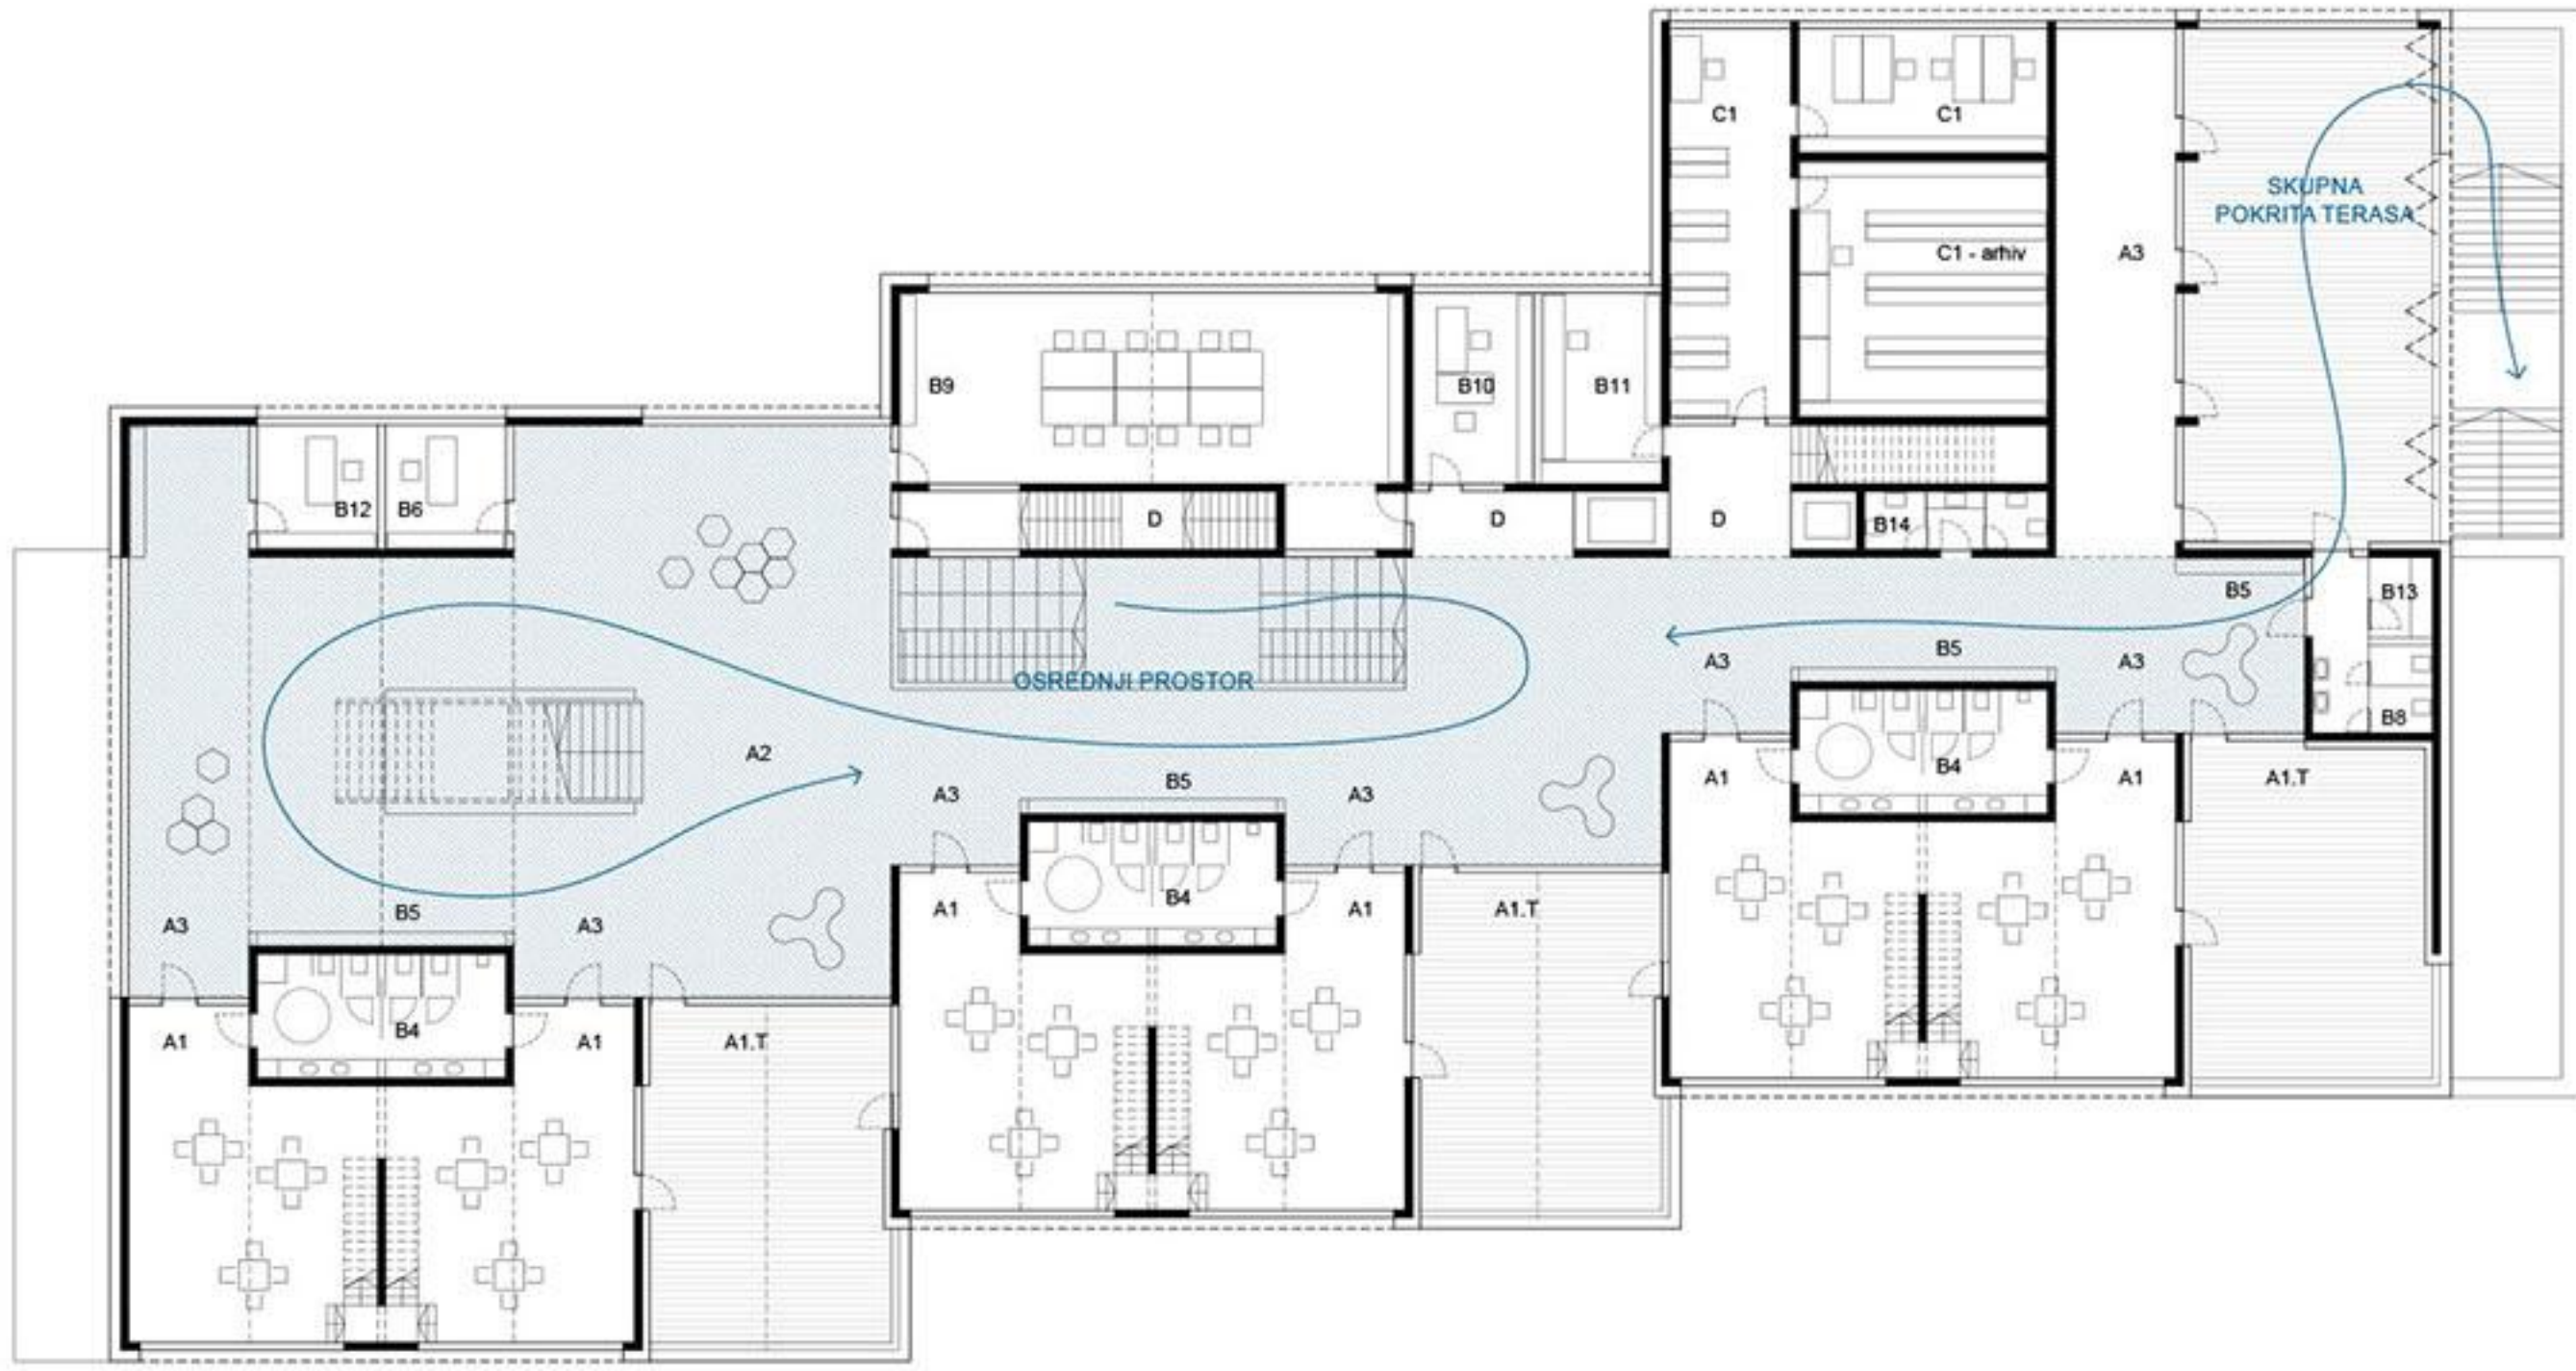


SEZNAM PROSTOROV V MANSARDI

- A.1 Igralnica za otroke
- A.2 Osrednji prostor in športna igralnica
- B.22 Tehnični prostori


SEZNAM PROSTOROV V NADSTROPJU

- A.1 Igralnica za otroke
- A.1 Terase
- A.2 Osrednji prostor in športna igralnica
- A.3 Dodatni prostor za dejavnosti otrok
- B.4 Sanitarje za otroke
- B.5 Garderobe za otroke
- B.6 Prostor za individualno delo z otroki
- B.7 Šramba za revizije
- B.8 Sanitarje za otroke na igrišču
- B.9 Skupni prostor za strokovne delavce
- B.10 Prostor za vodo enote
- B.11 Prostor za svetlovalnega delavca
- B.12 Kabineta za vzgojna sredstva in pripomočke
- B.13 Šramba za vrtna igrala
- B.14 Sanitarje in garderobe
- C.1 Računovodstvo
- D. Komunikacije

PODEST V IGRALNICAH ZA 2. ST. OBDOBJE JE "HIŠA V HIŠI"

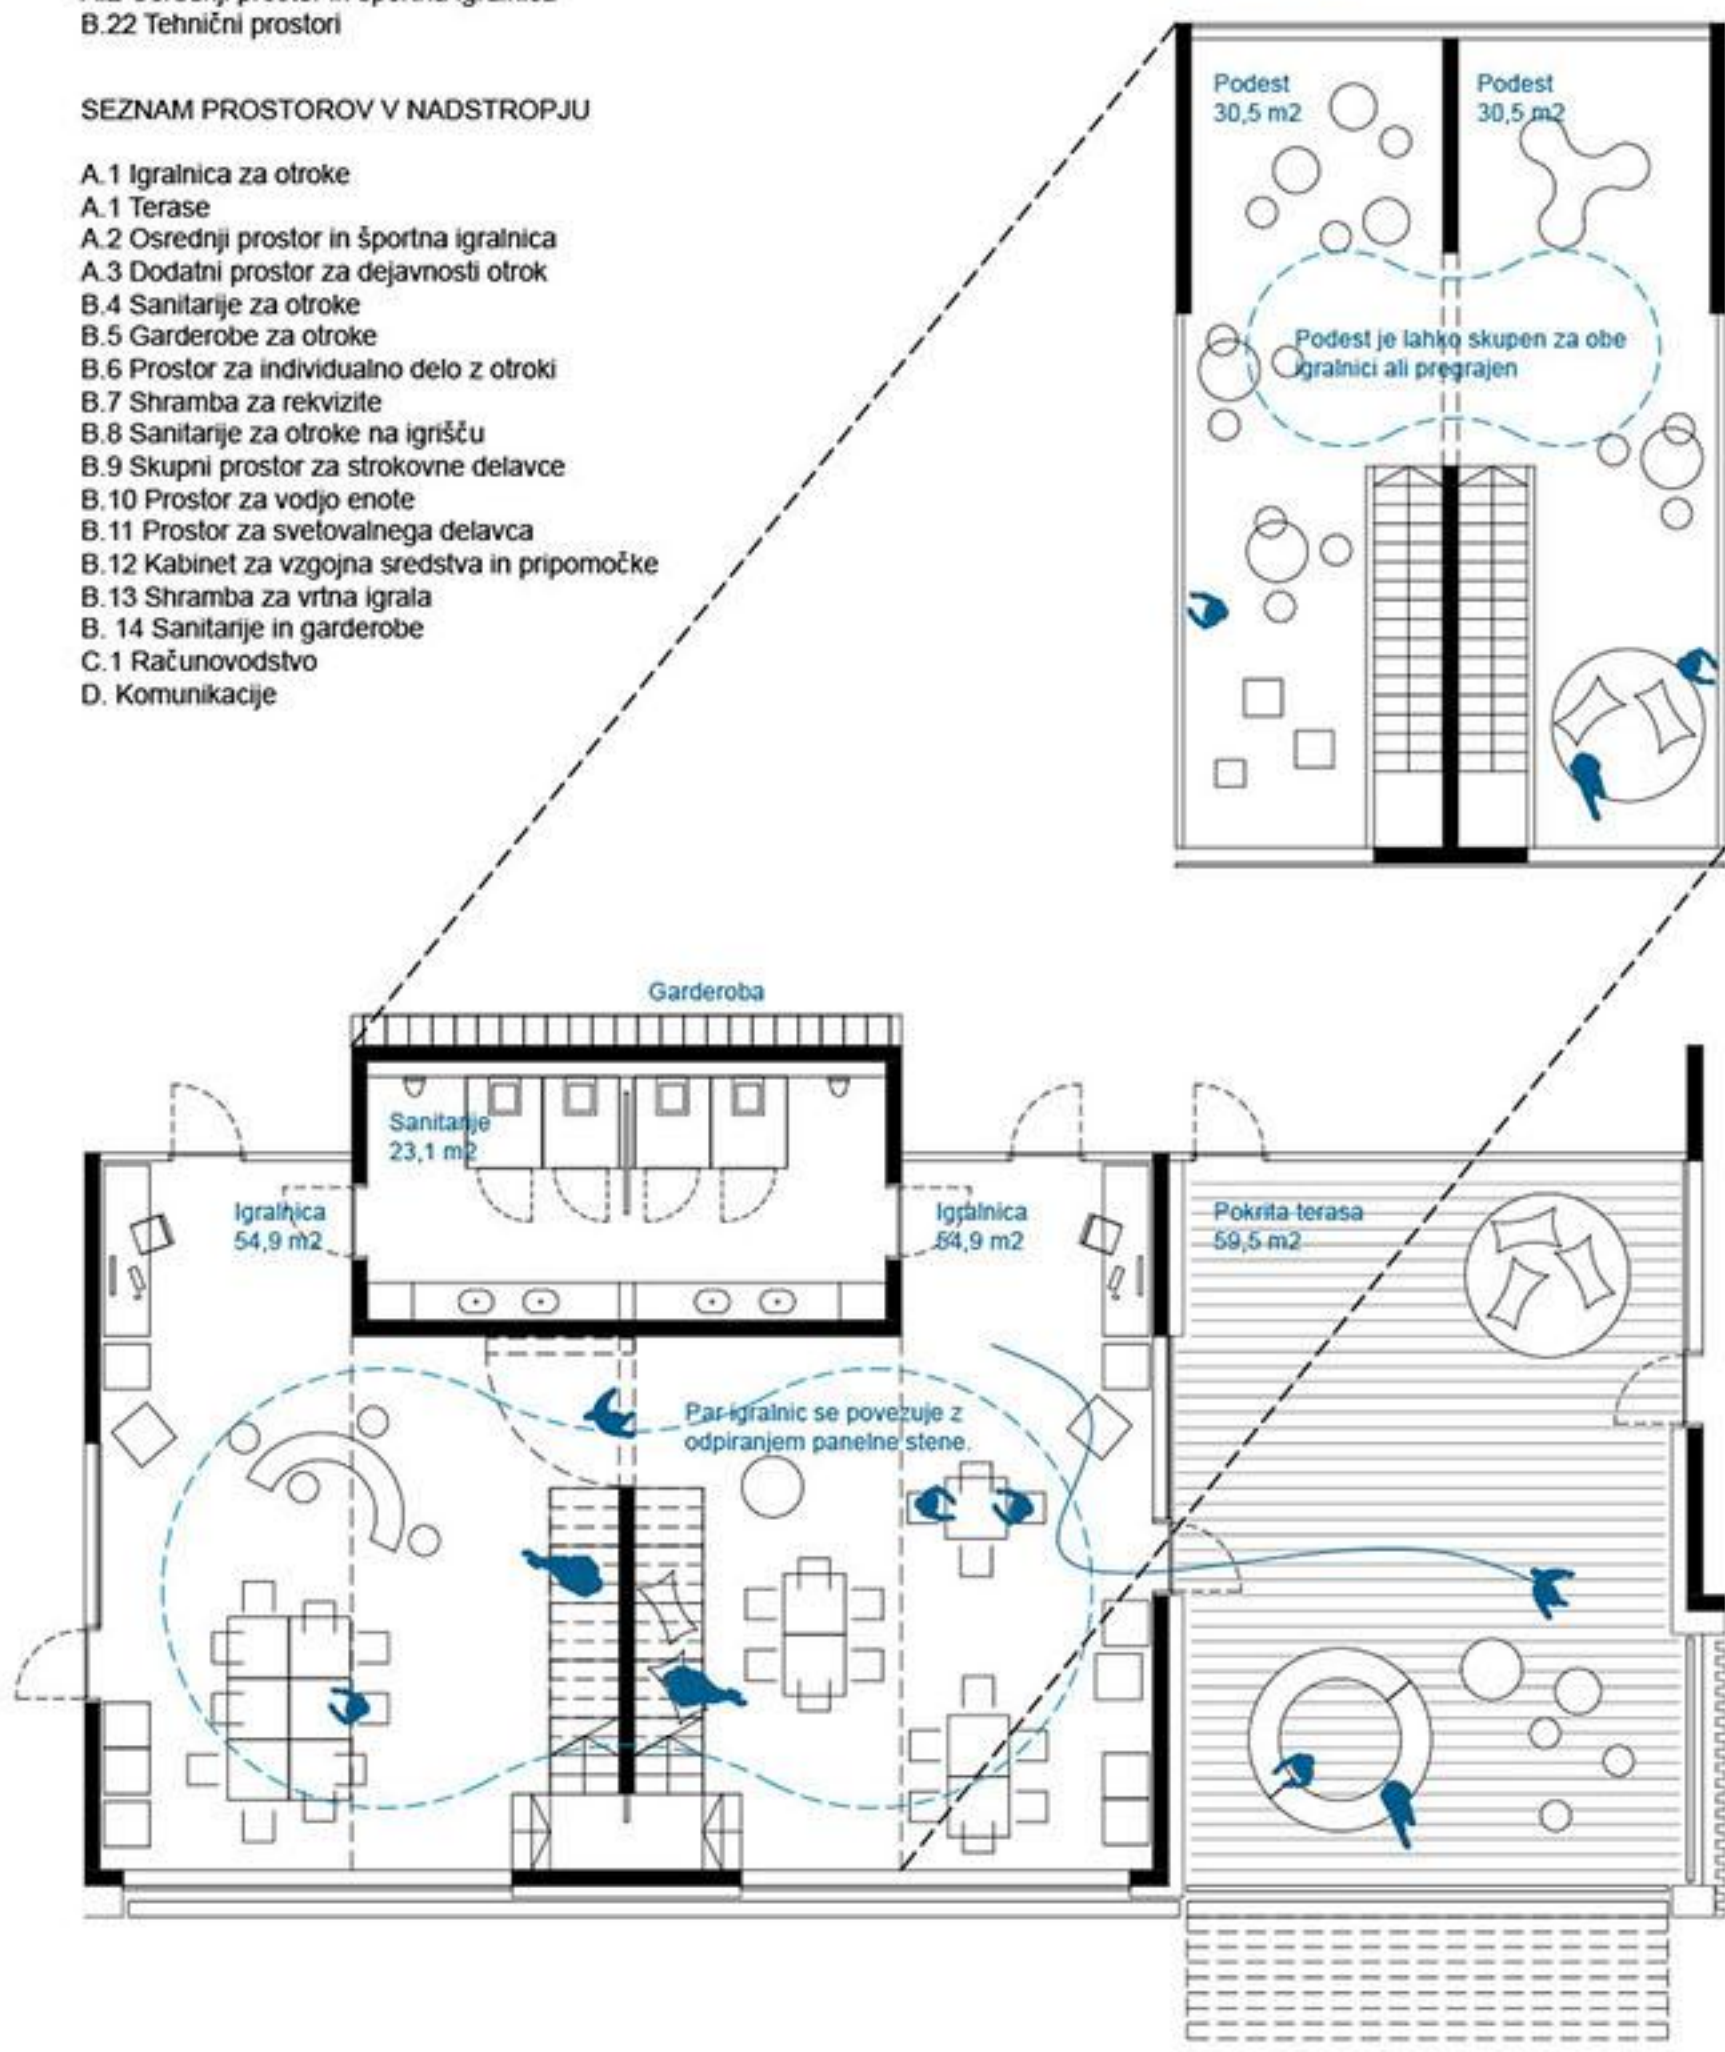


TLORIS IGRALNICE ZA DRUGO STAROSTNO OBDOBJE 1:100

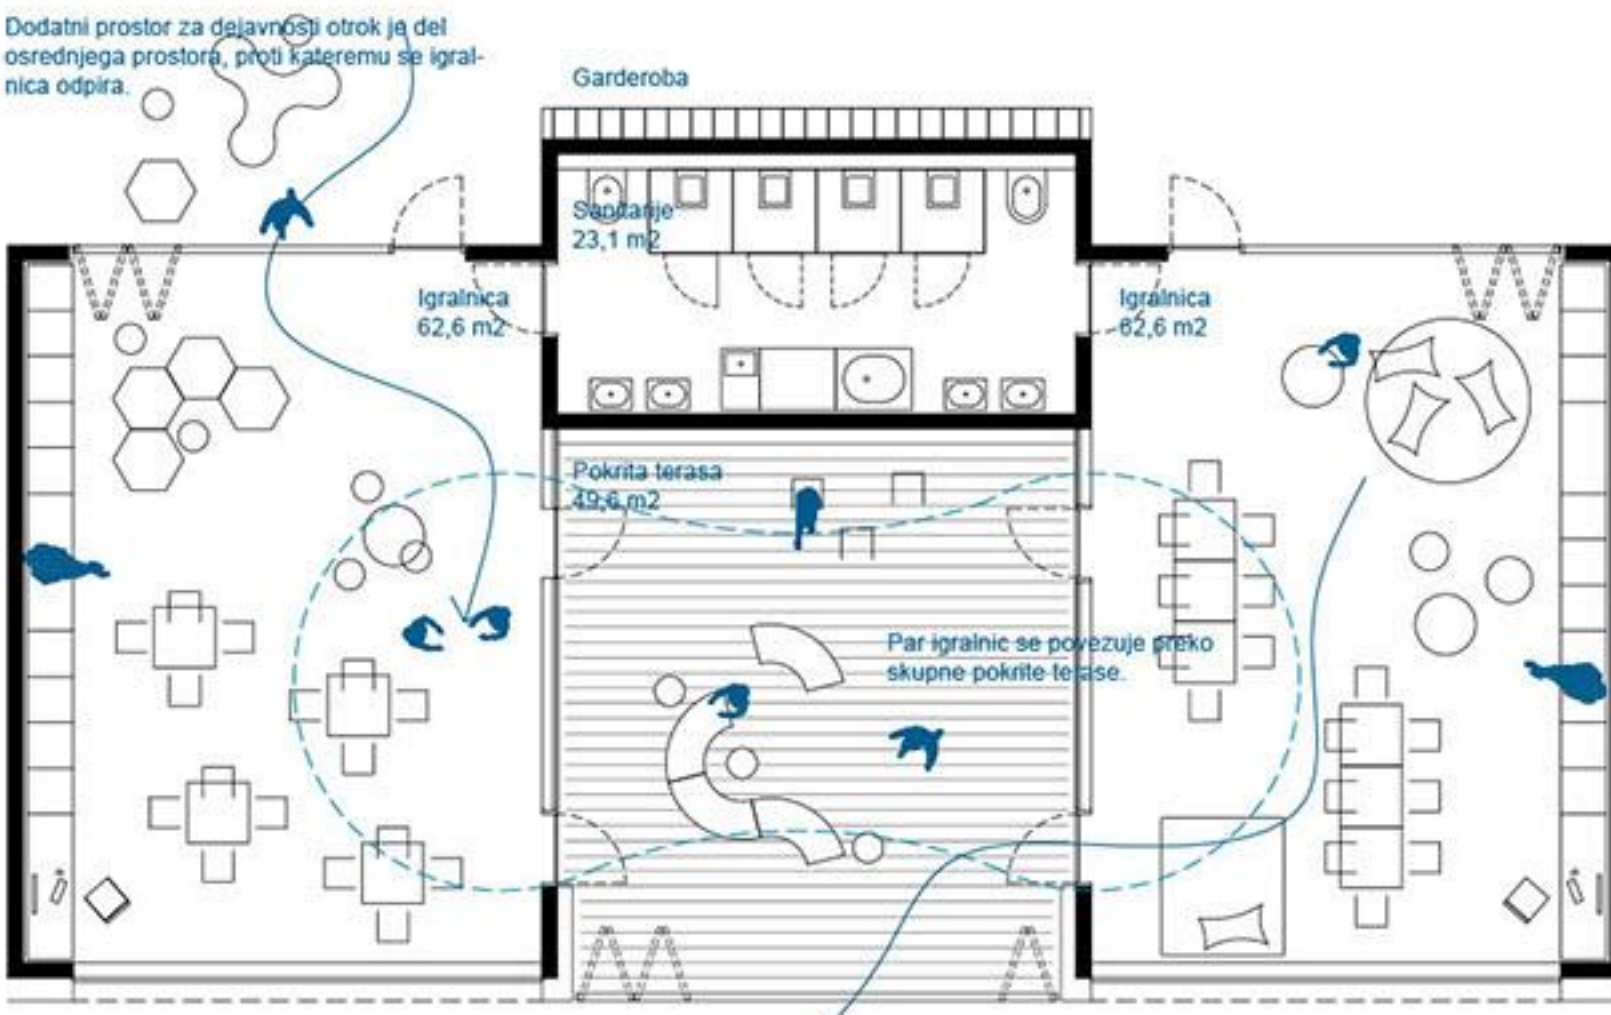


TLORIS IGRALNICE ZA PRVO STAROSTNO OBDOBJE 1:100



PREREZ 2 1:200

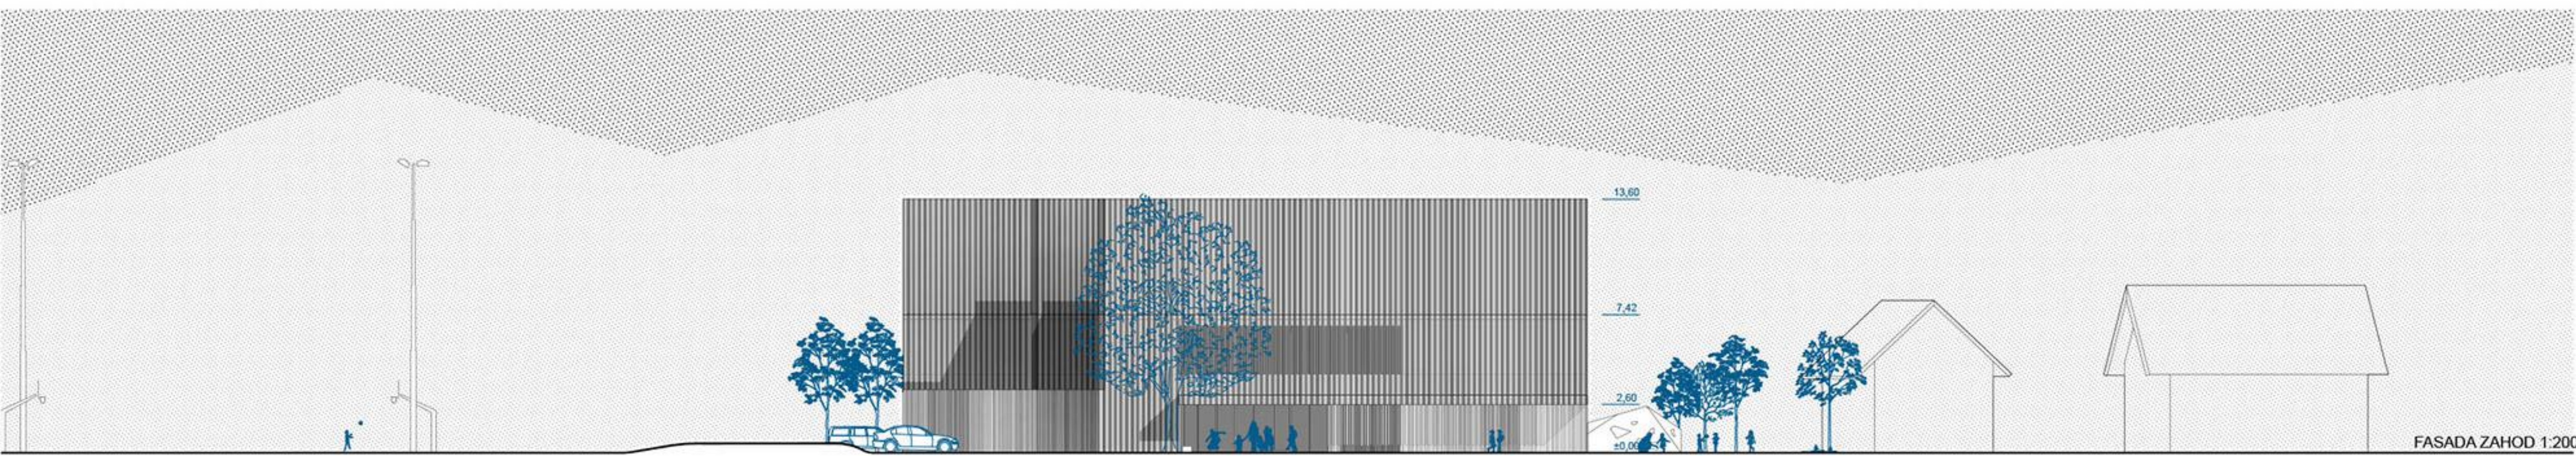

FASADA ZAHOD 1:200

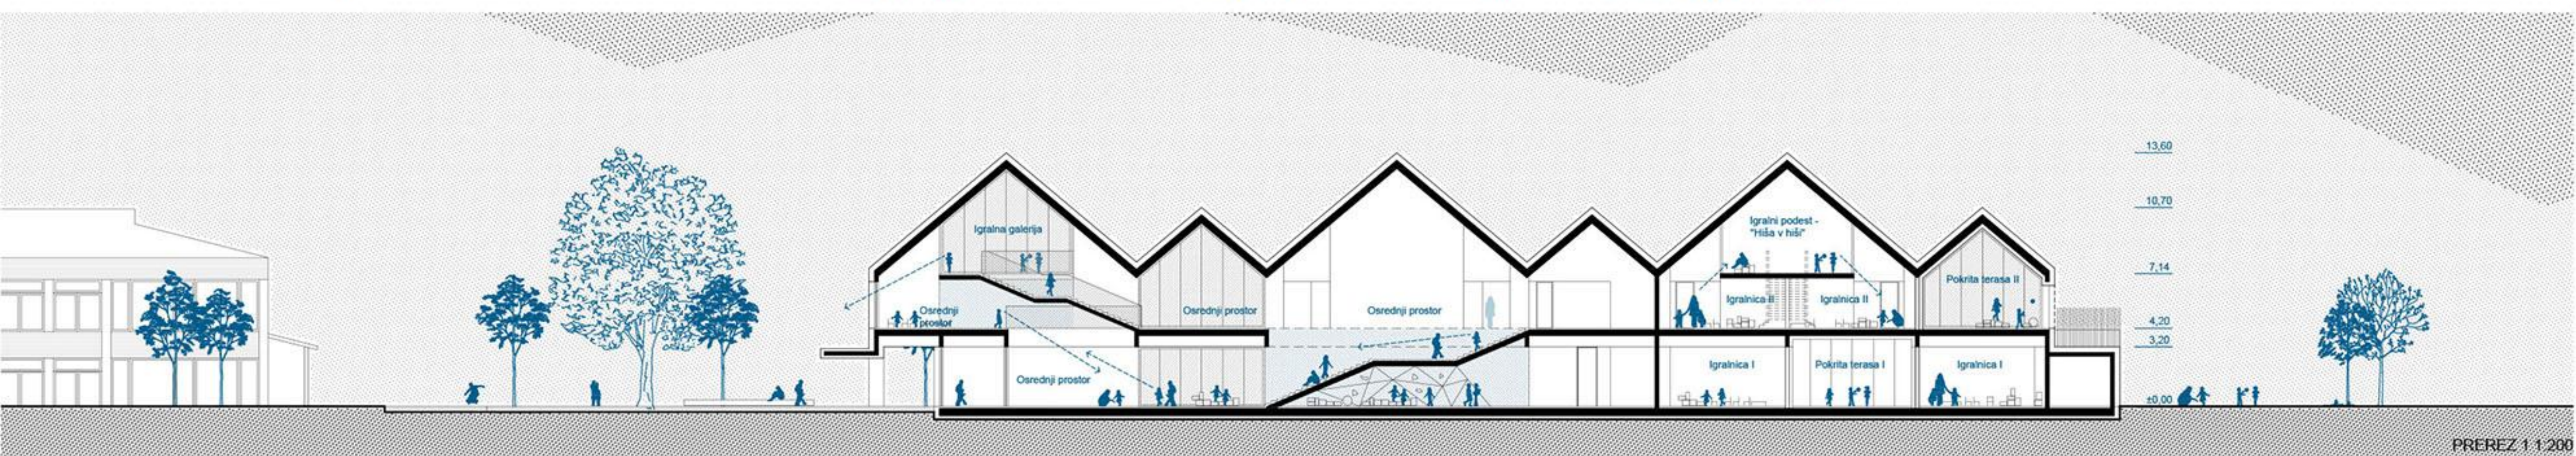

PREREZ 1 1:200



FASADA JUG 1:200