





prikaz situacije z navezavo na okolico, M 1:1000



prikaz situacije s prikazom streh, M 1:500

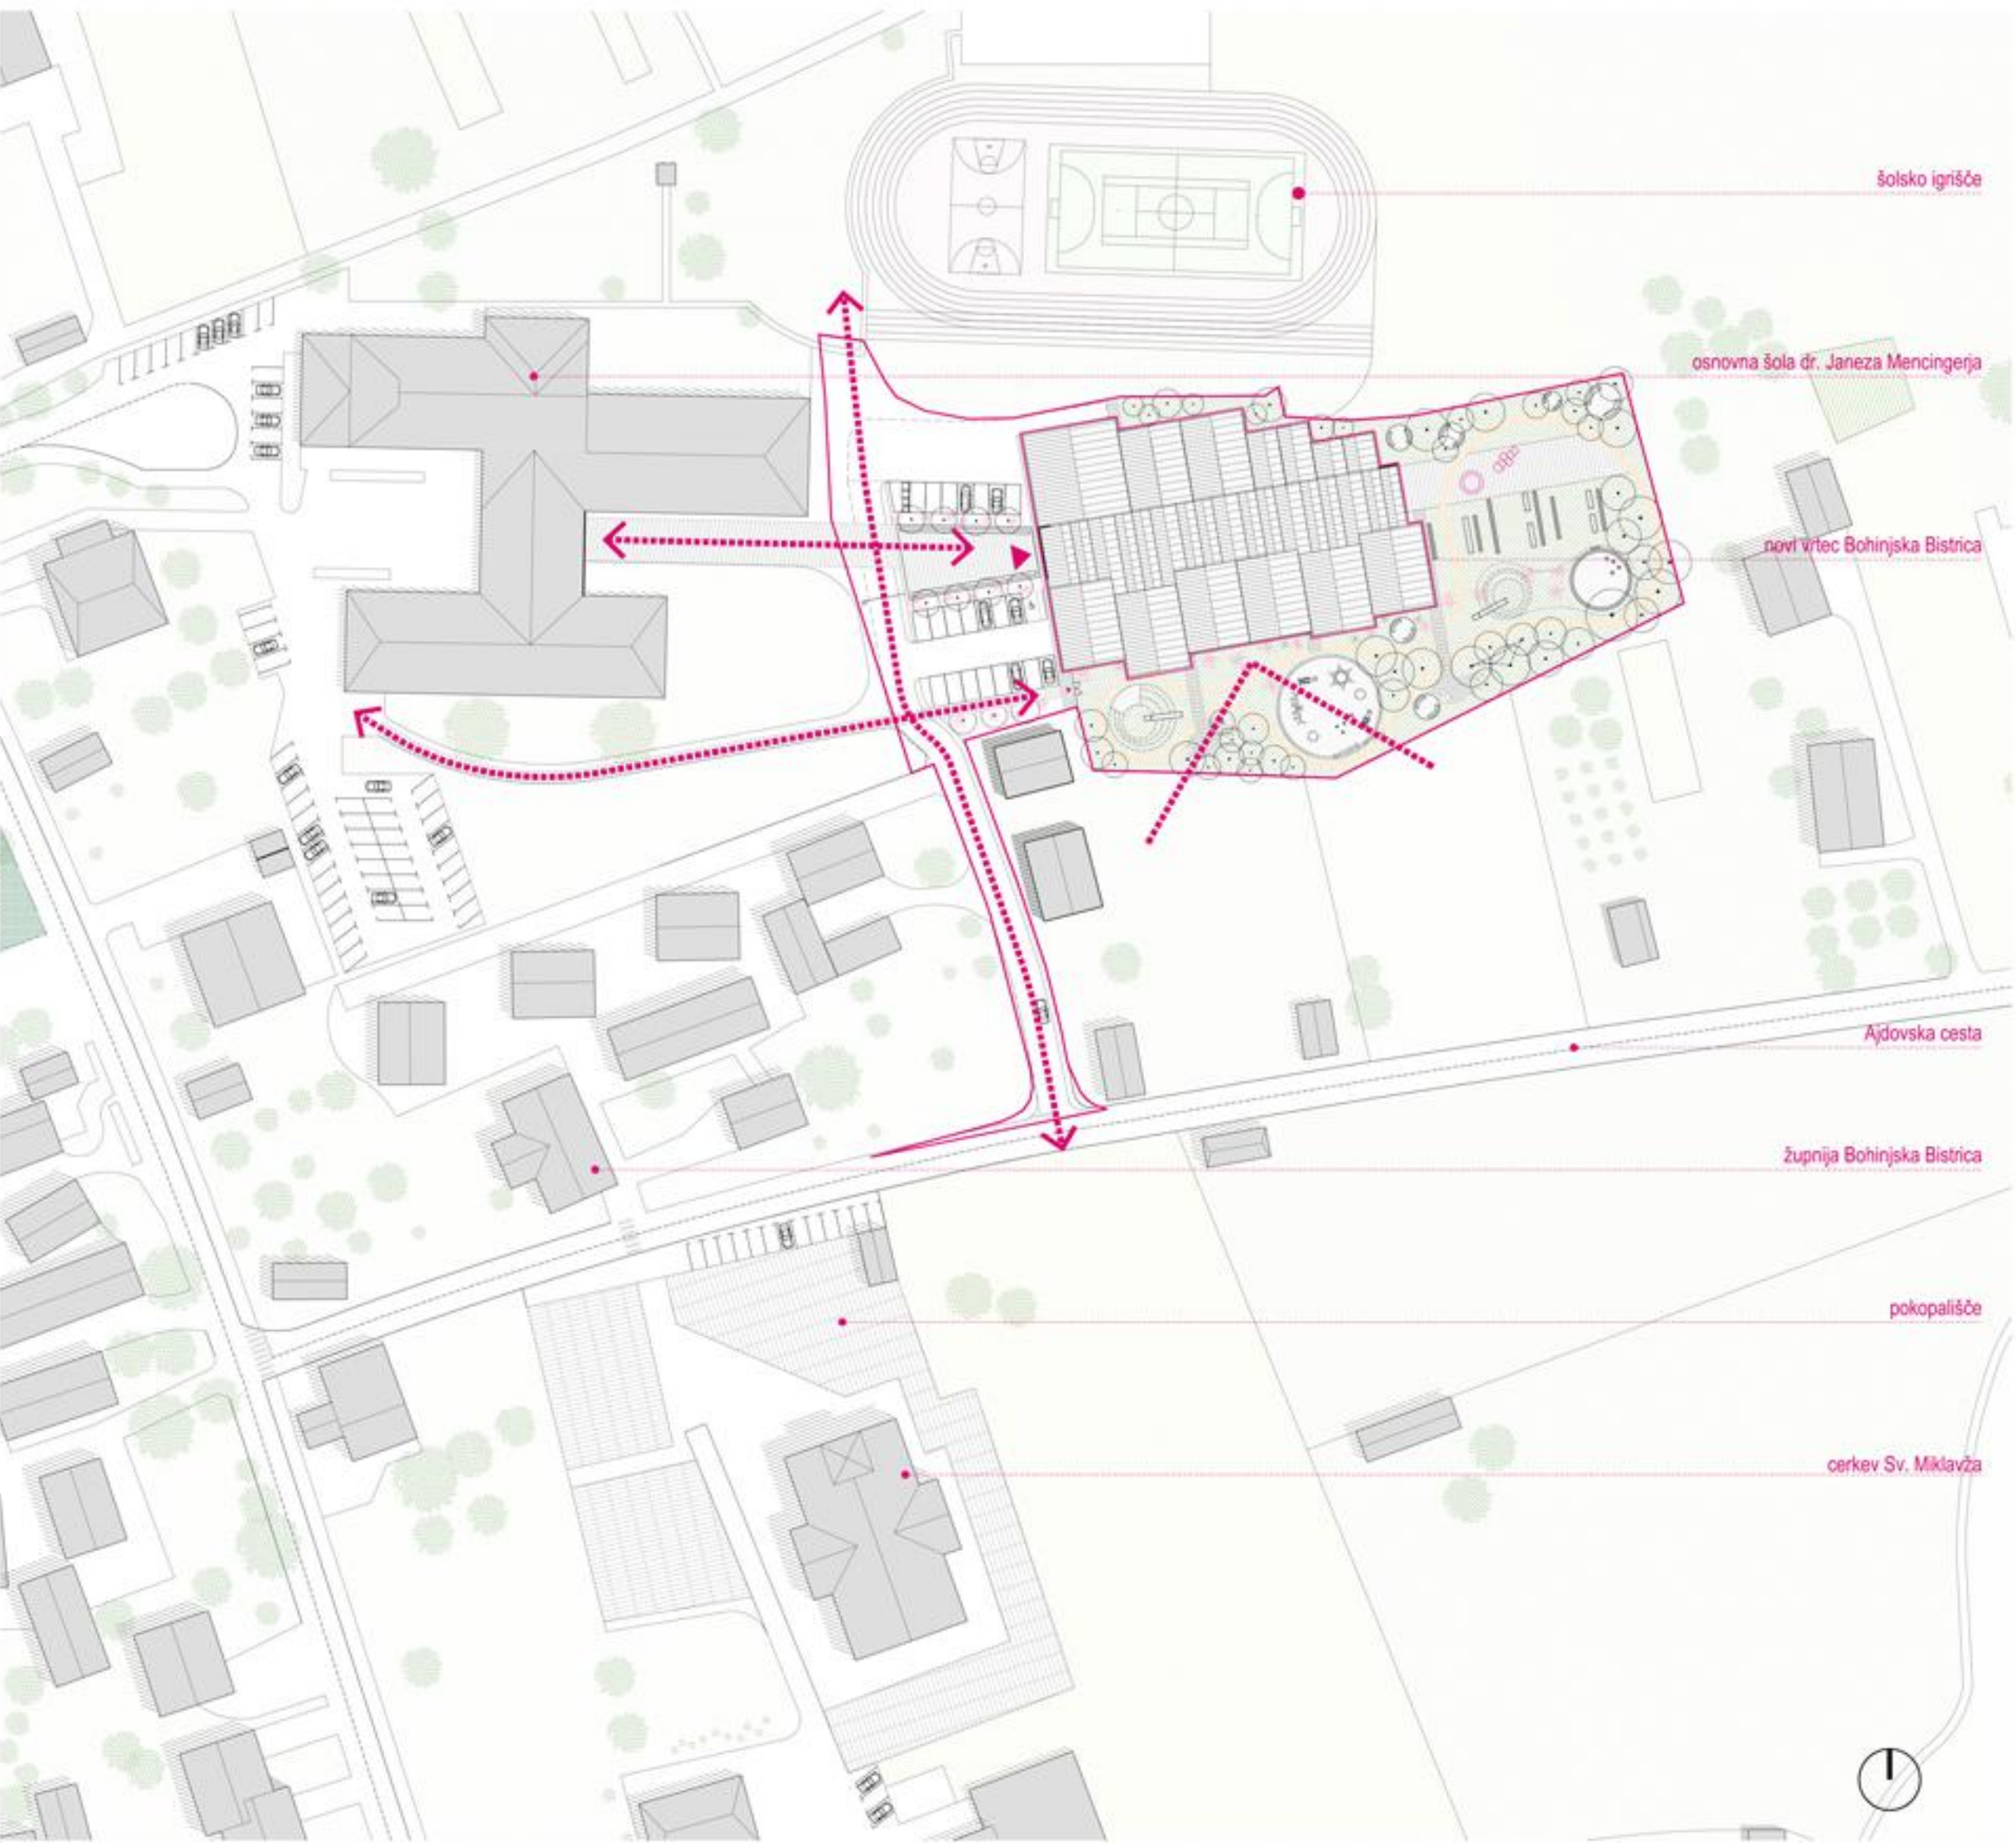

prikaz pritlične etaže s prikazom ureditve okolice M 1:200

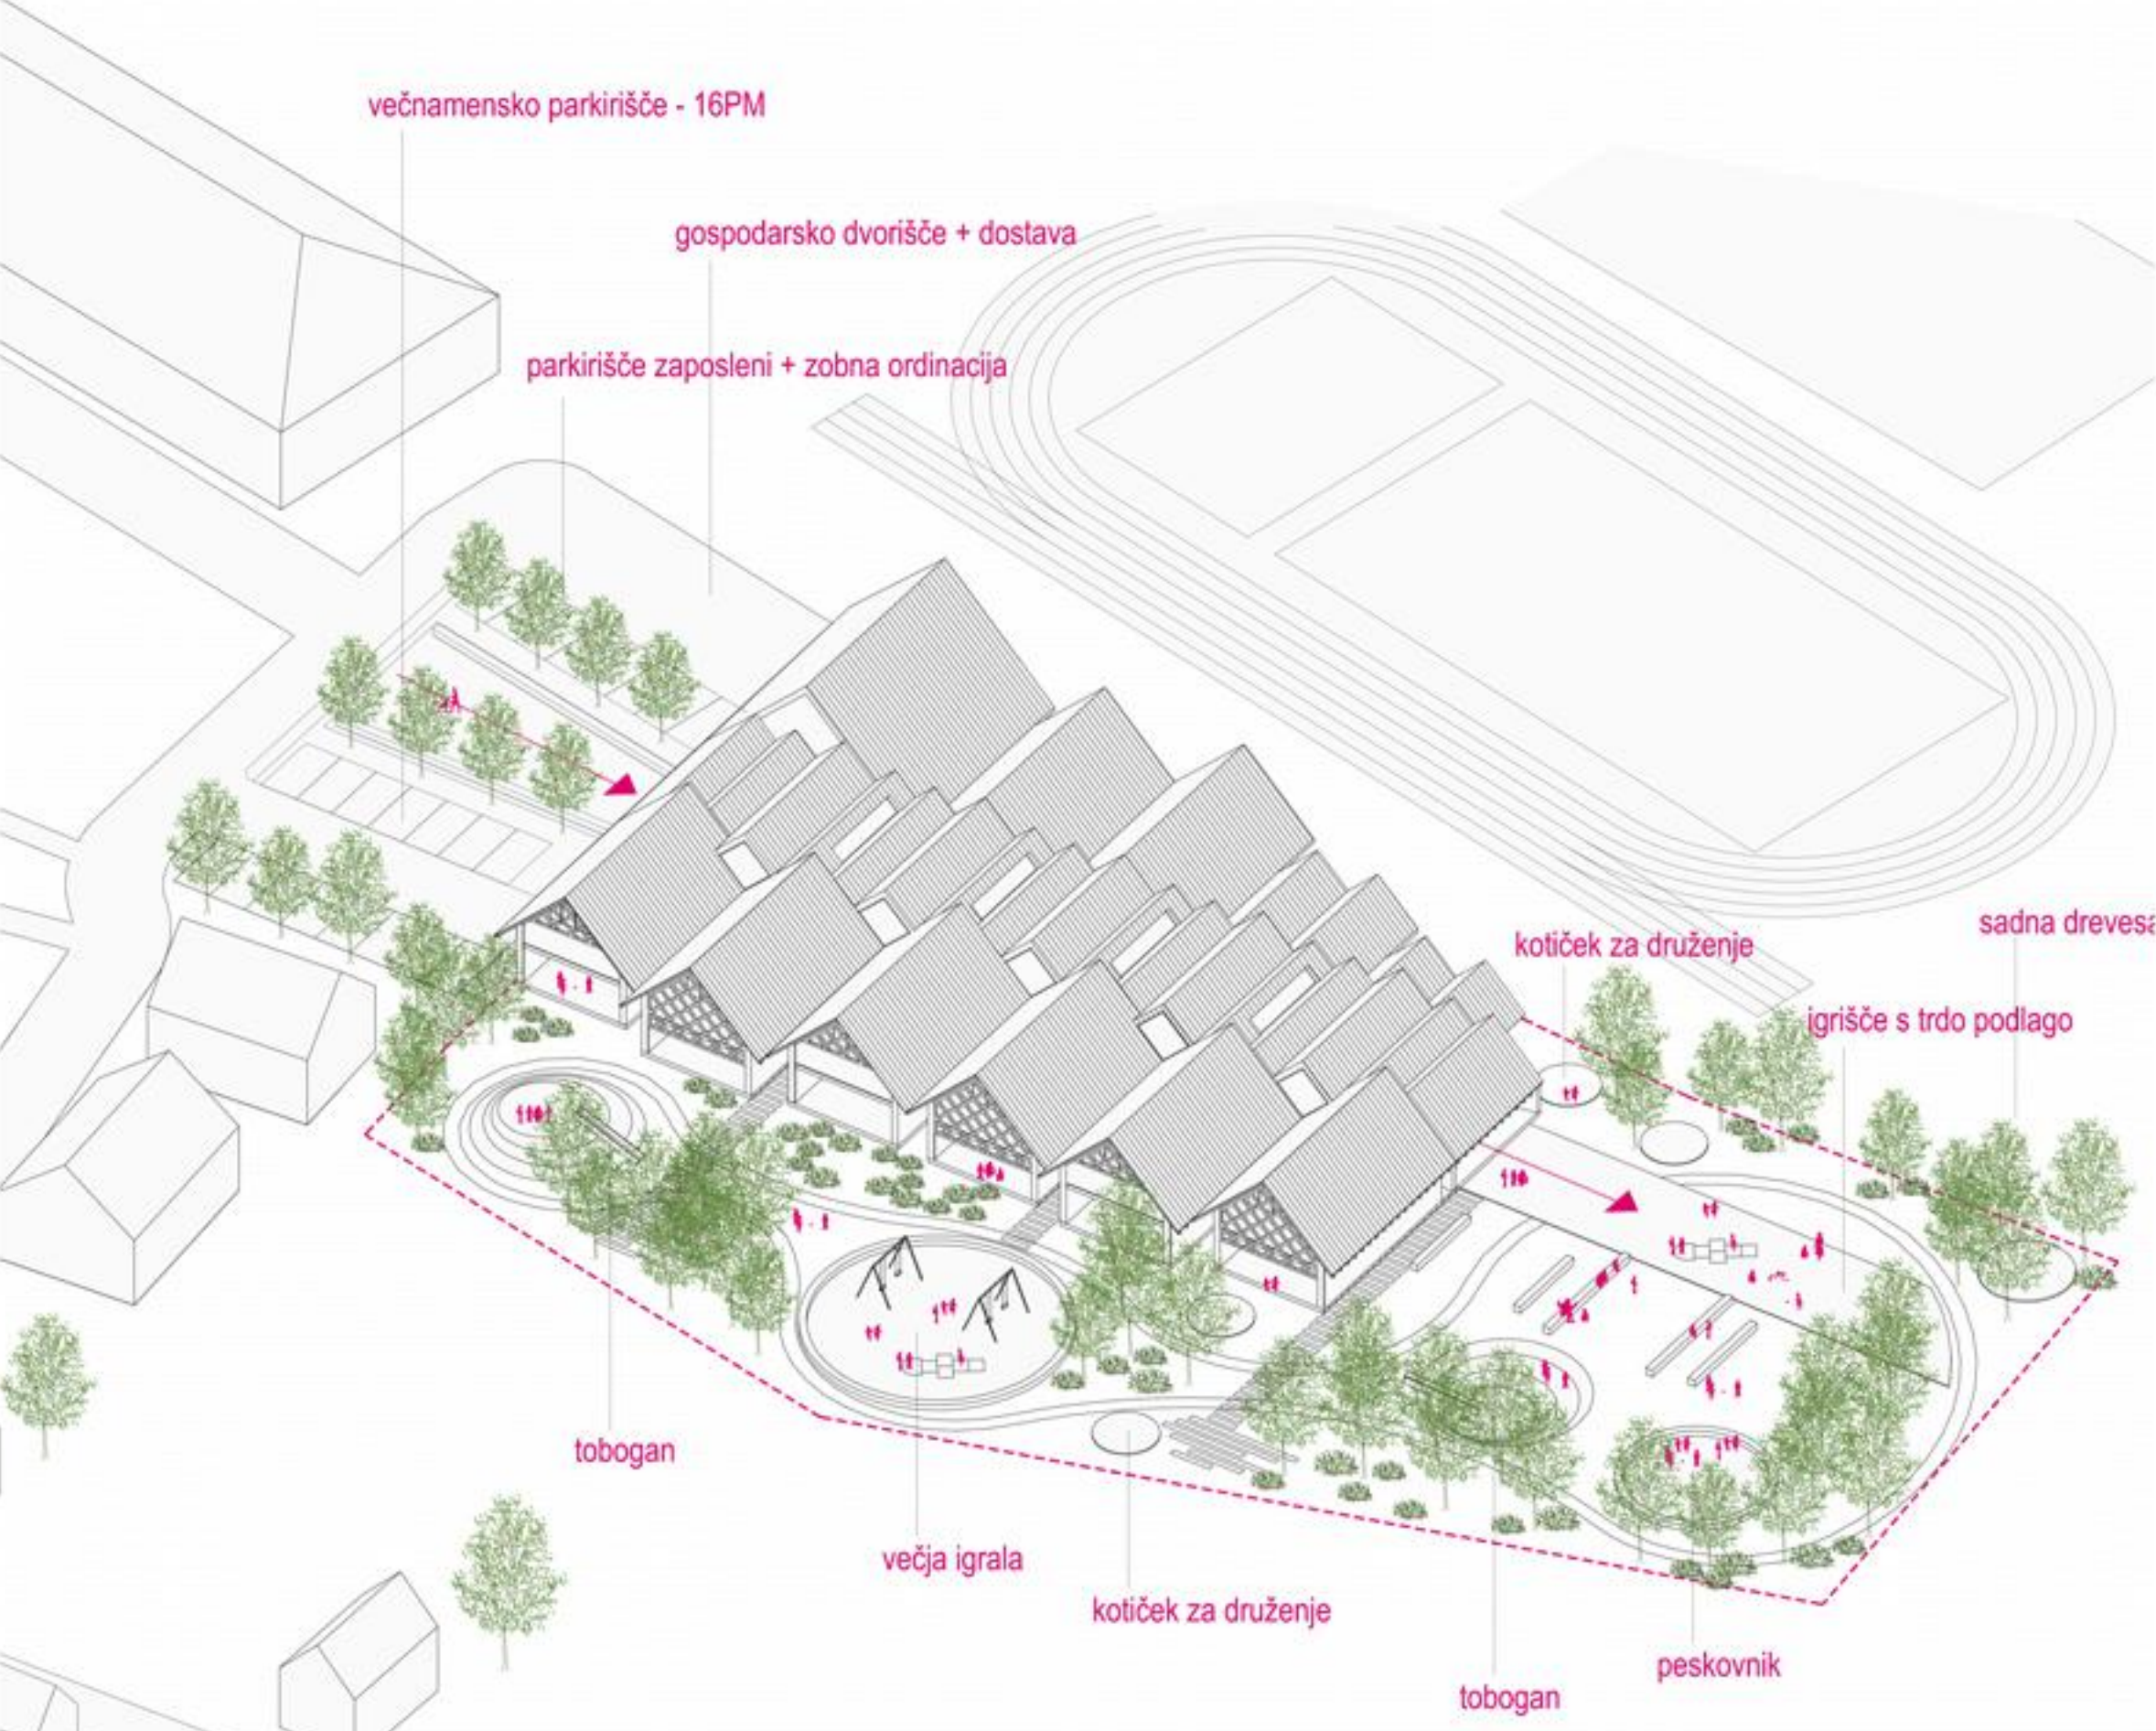


vrtec kot sodobna reinterpretacija bohinjske vasi = prilagajanje strukturi kraja



osrednji večnamenski prostor s športno igralnico in tribunami



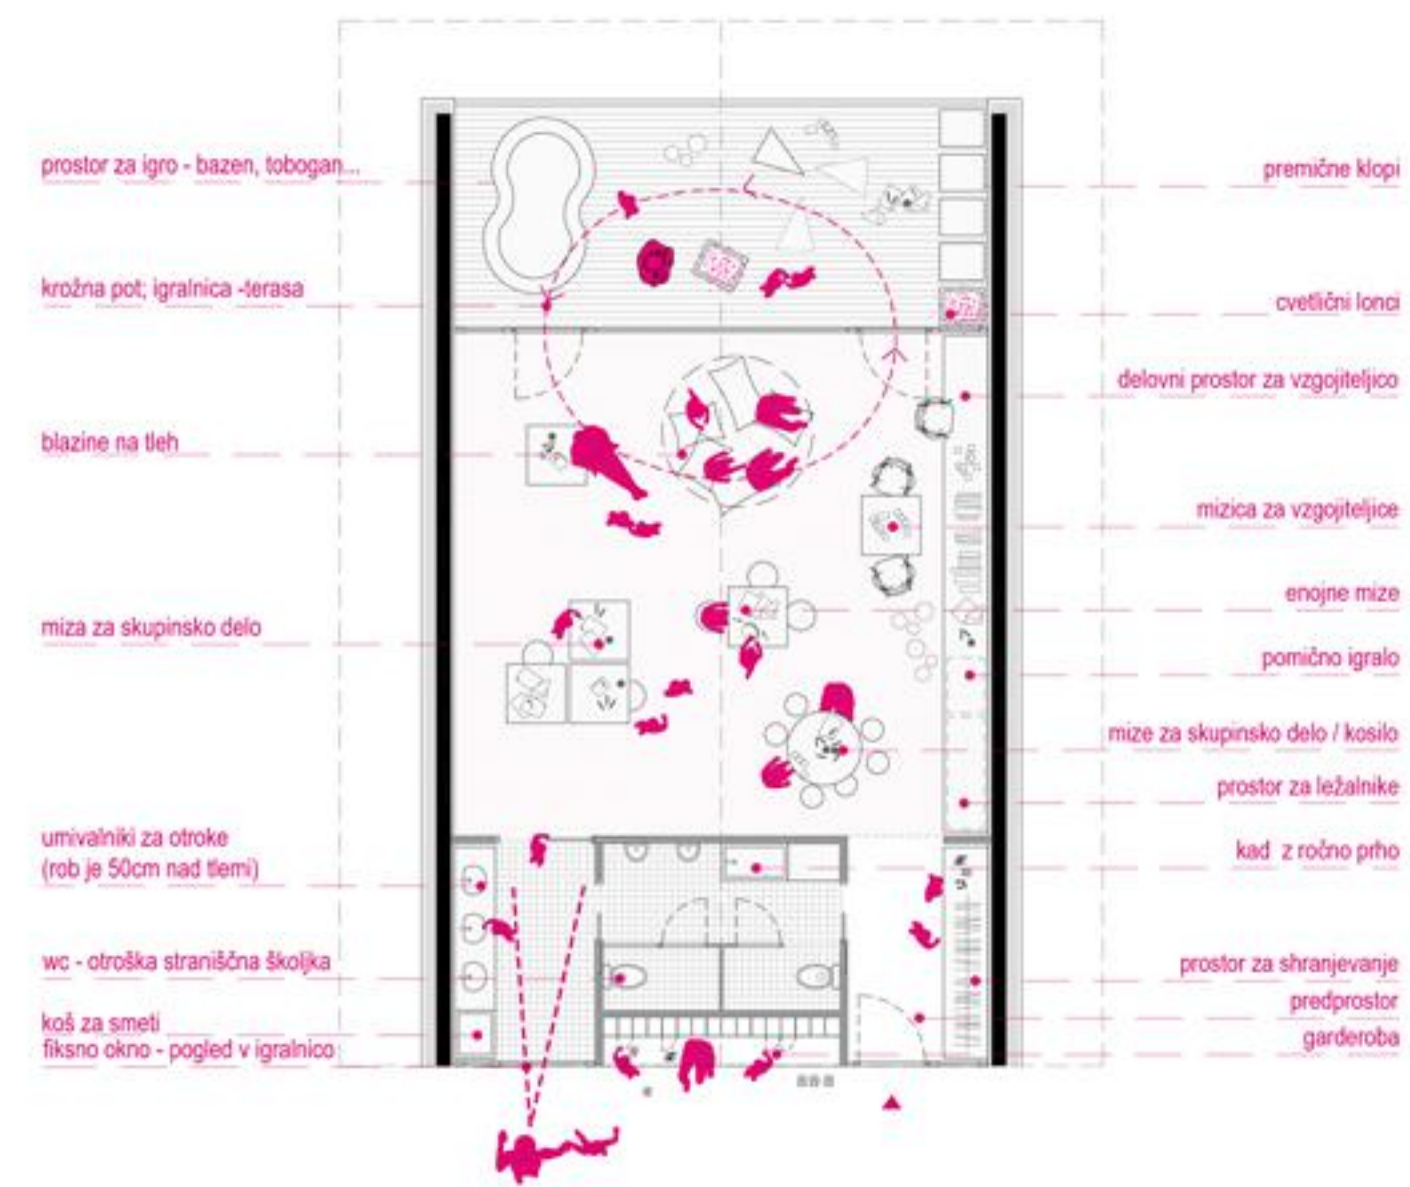

južna fasada M 1:200



severna fasada M 1:200


prikaz tlorisa značilne igralnice 1. st. in 2. st.




tloris nadstropne etaže, M 1:200




STUDORSKI DVOJNI KOZOLEC, KOT OSNOVNA MORFOLOŠKA ENOTA VRTCA

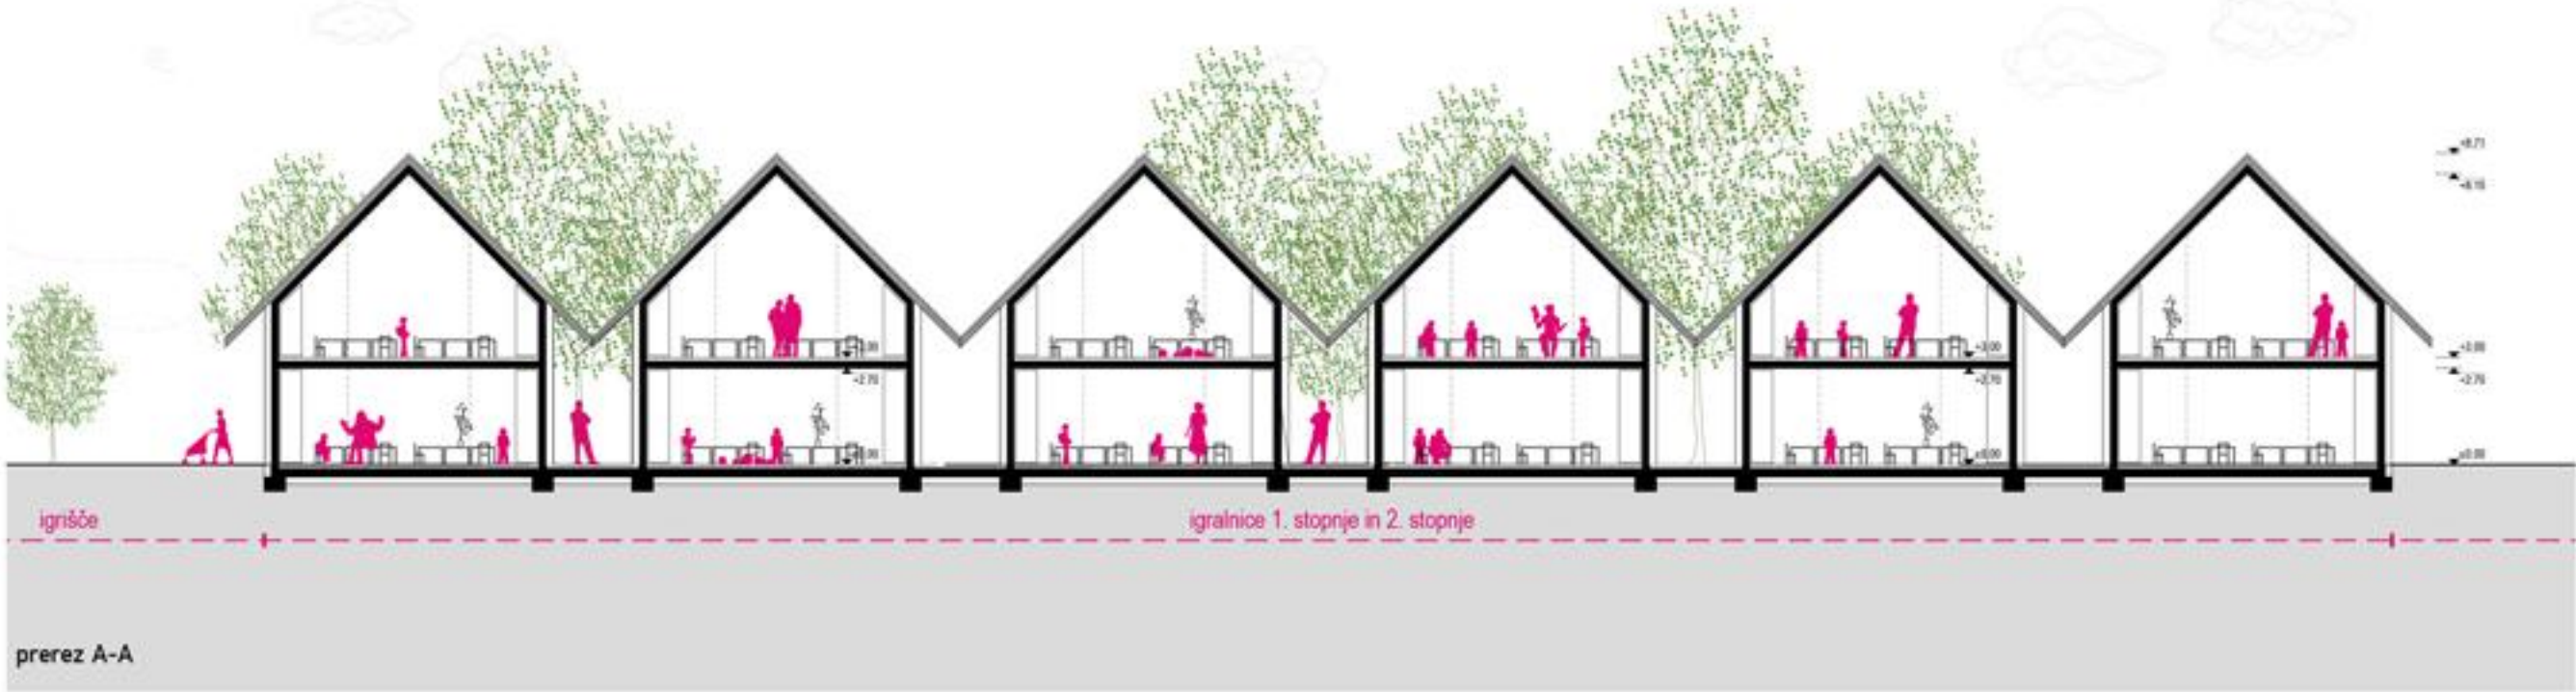


prerez A-A

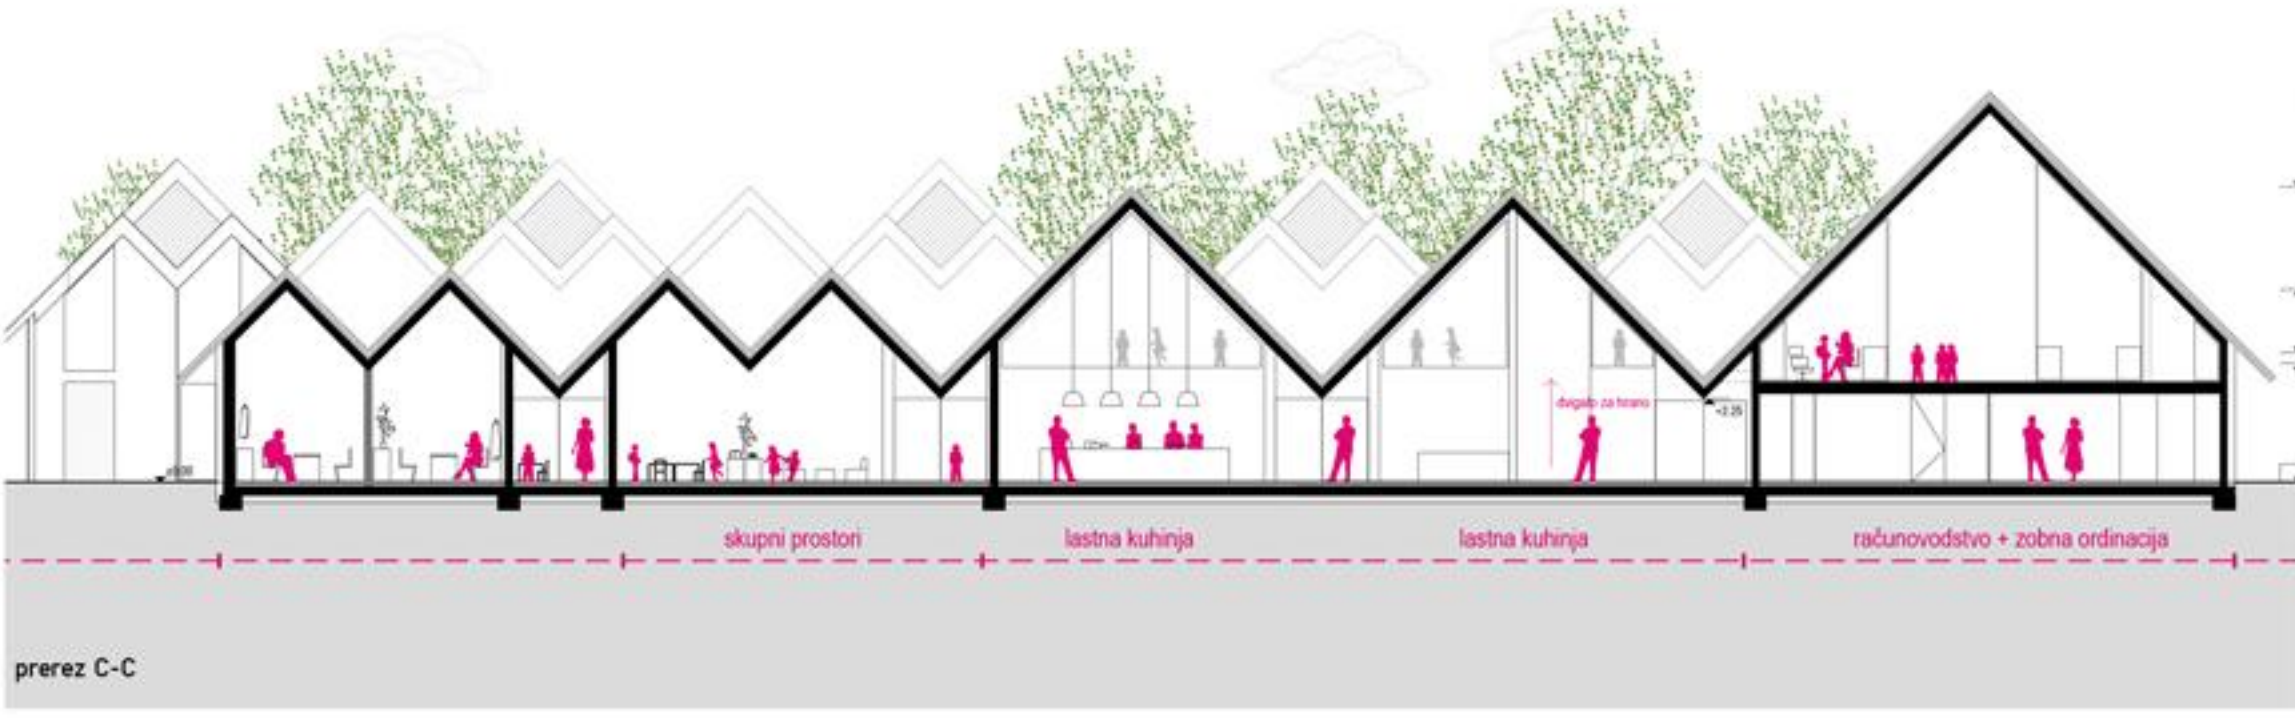

prerez C-C

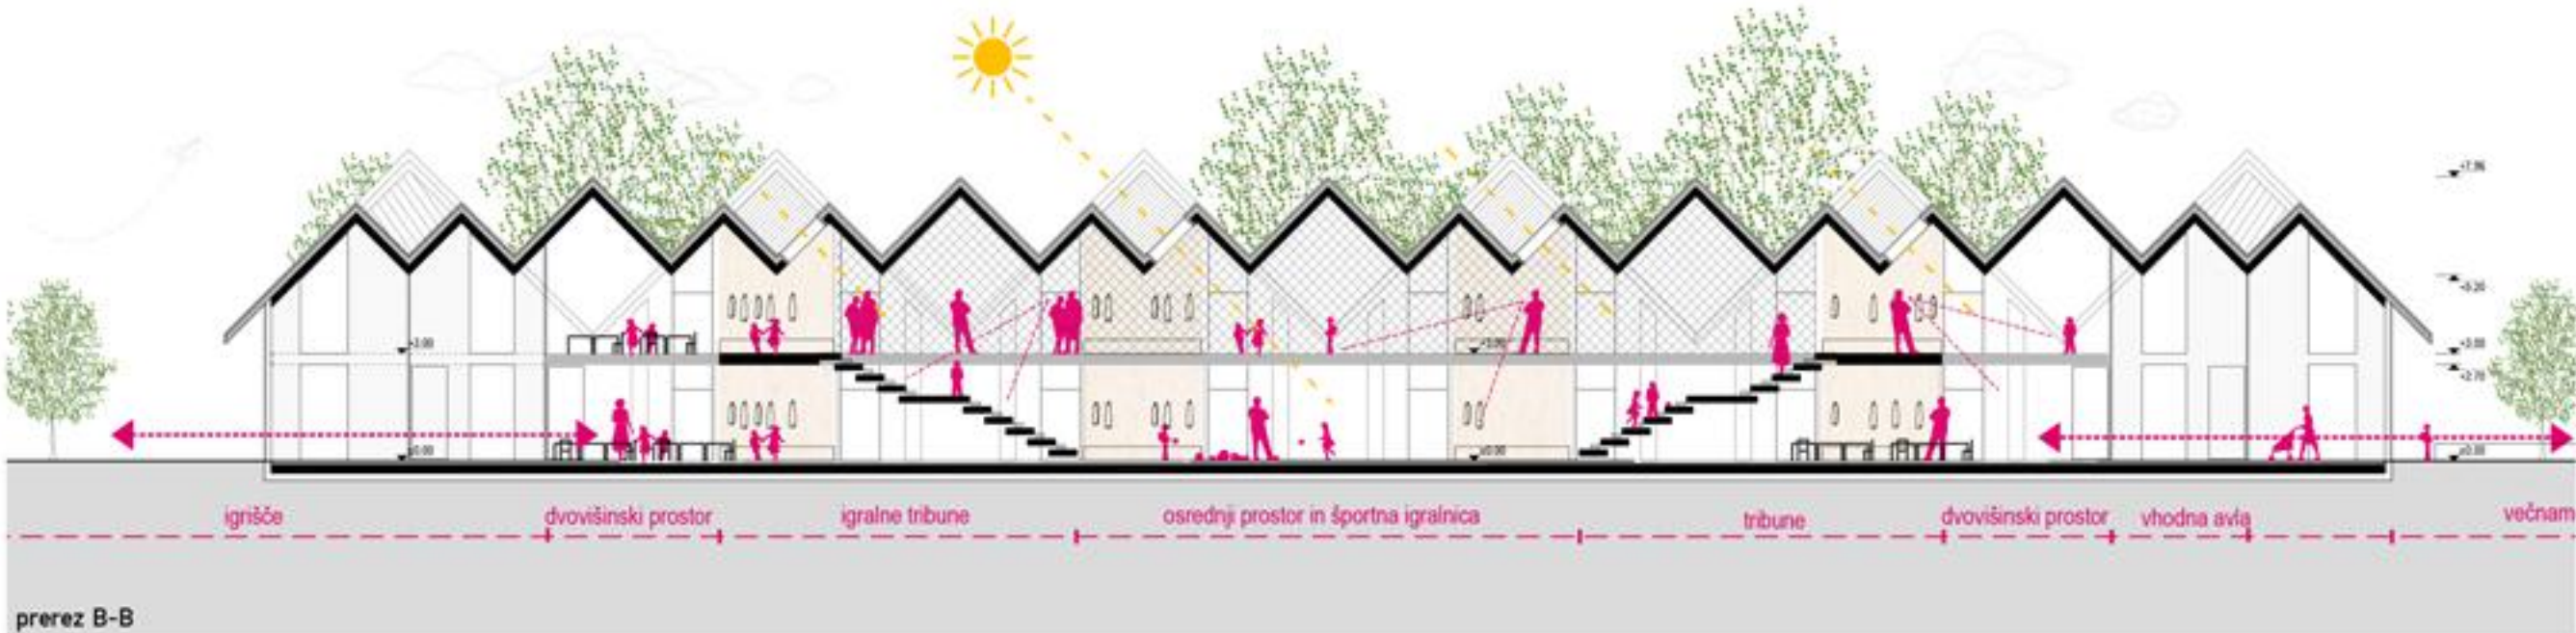

vzdolžni prerezi M 1:200

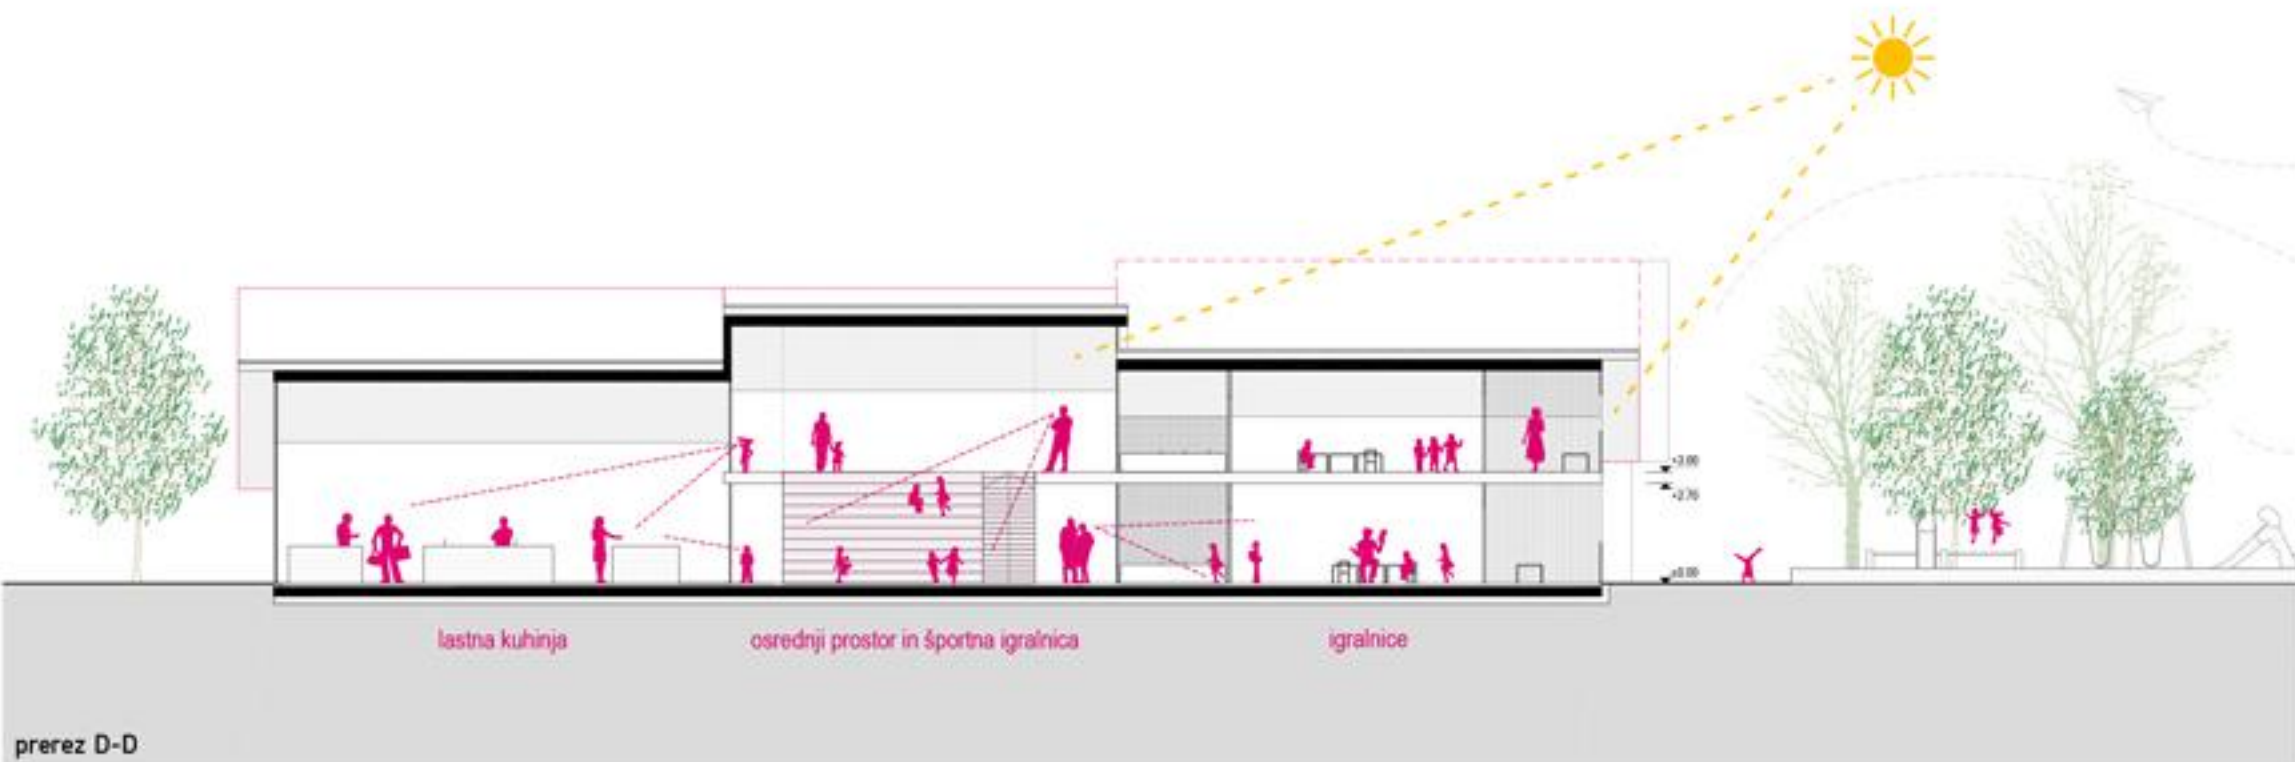

prečni prerez M 1:200