


ŠOLSKI CENTER SLOVENJ GRADEC




PERSPETIVNI POGLAD

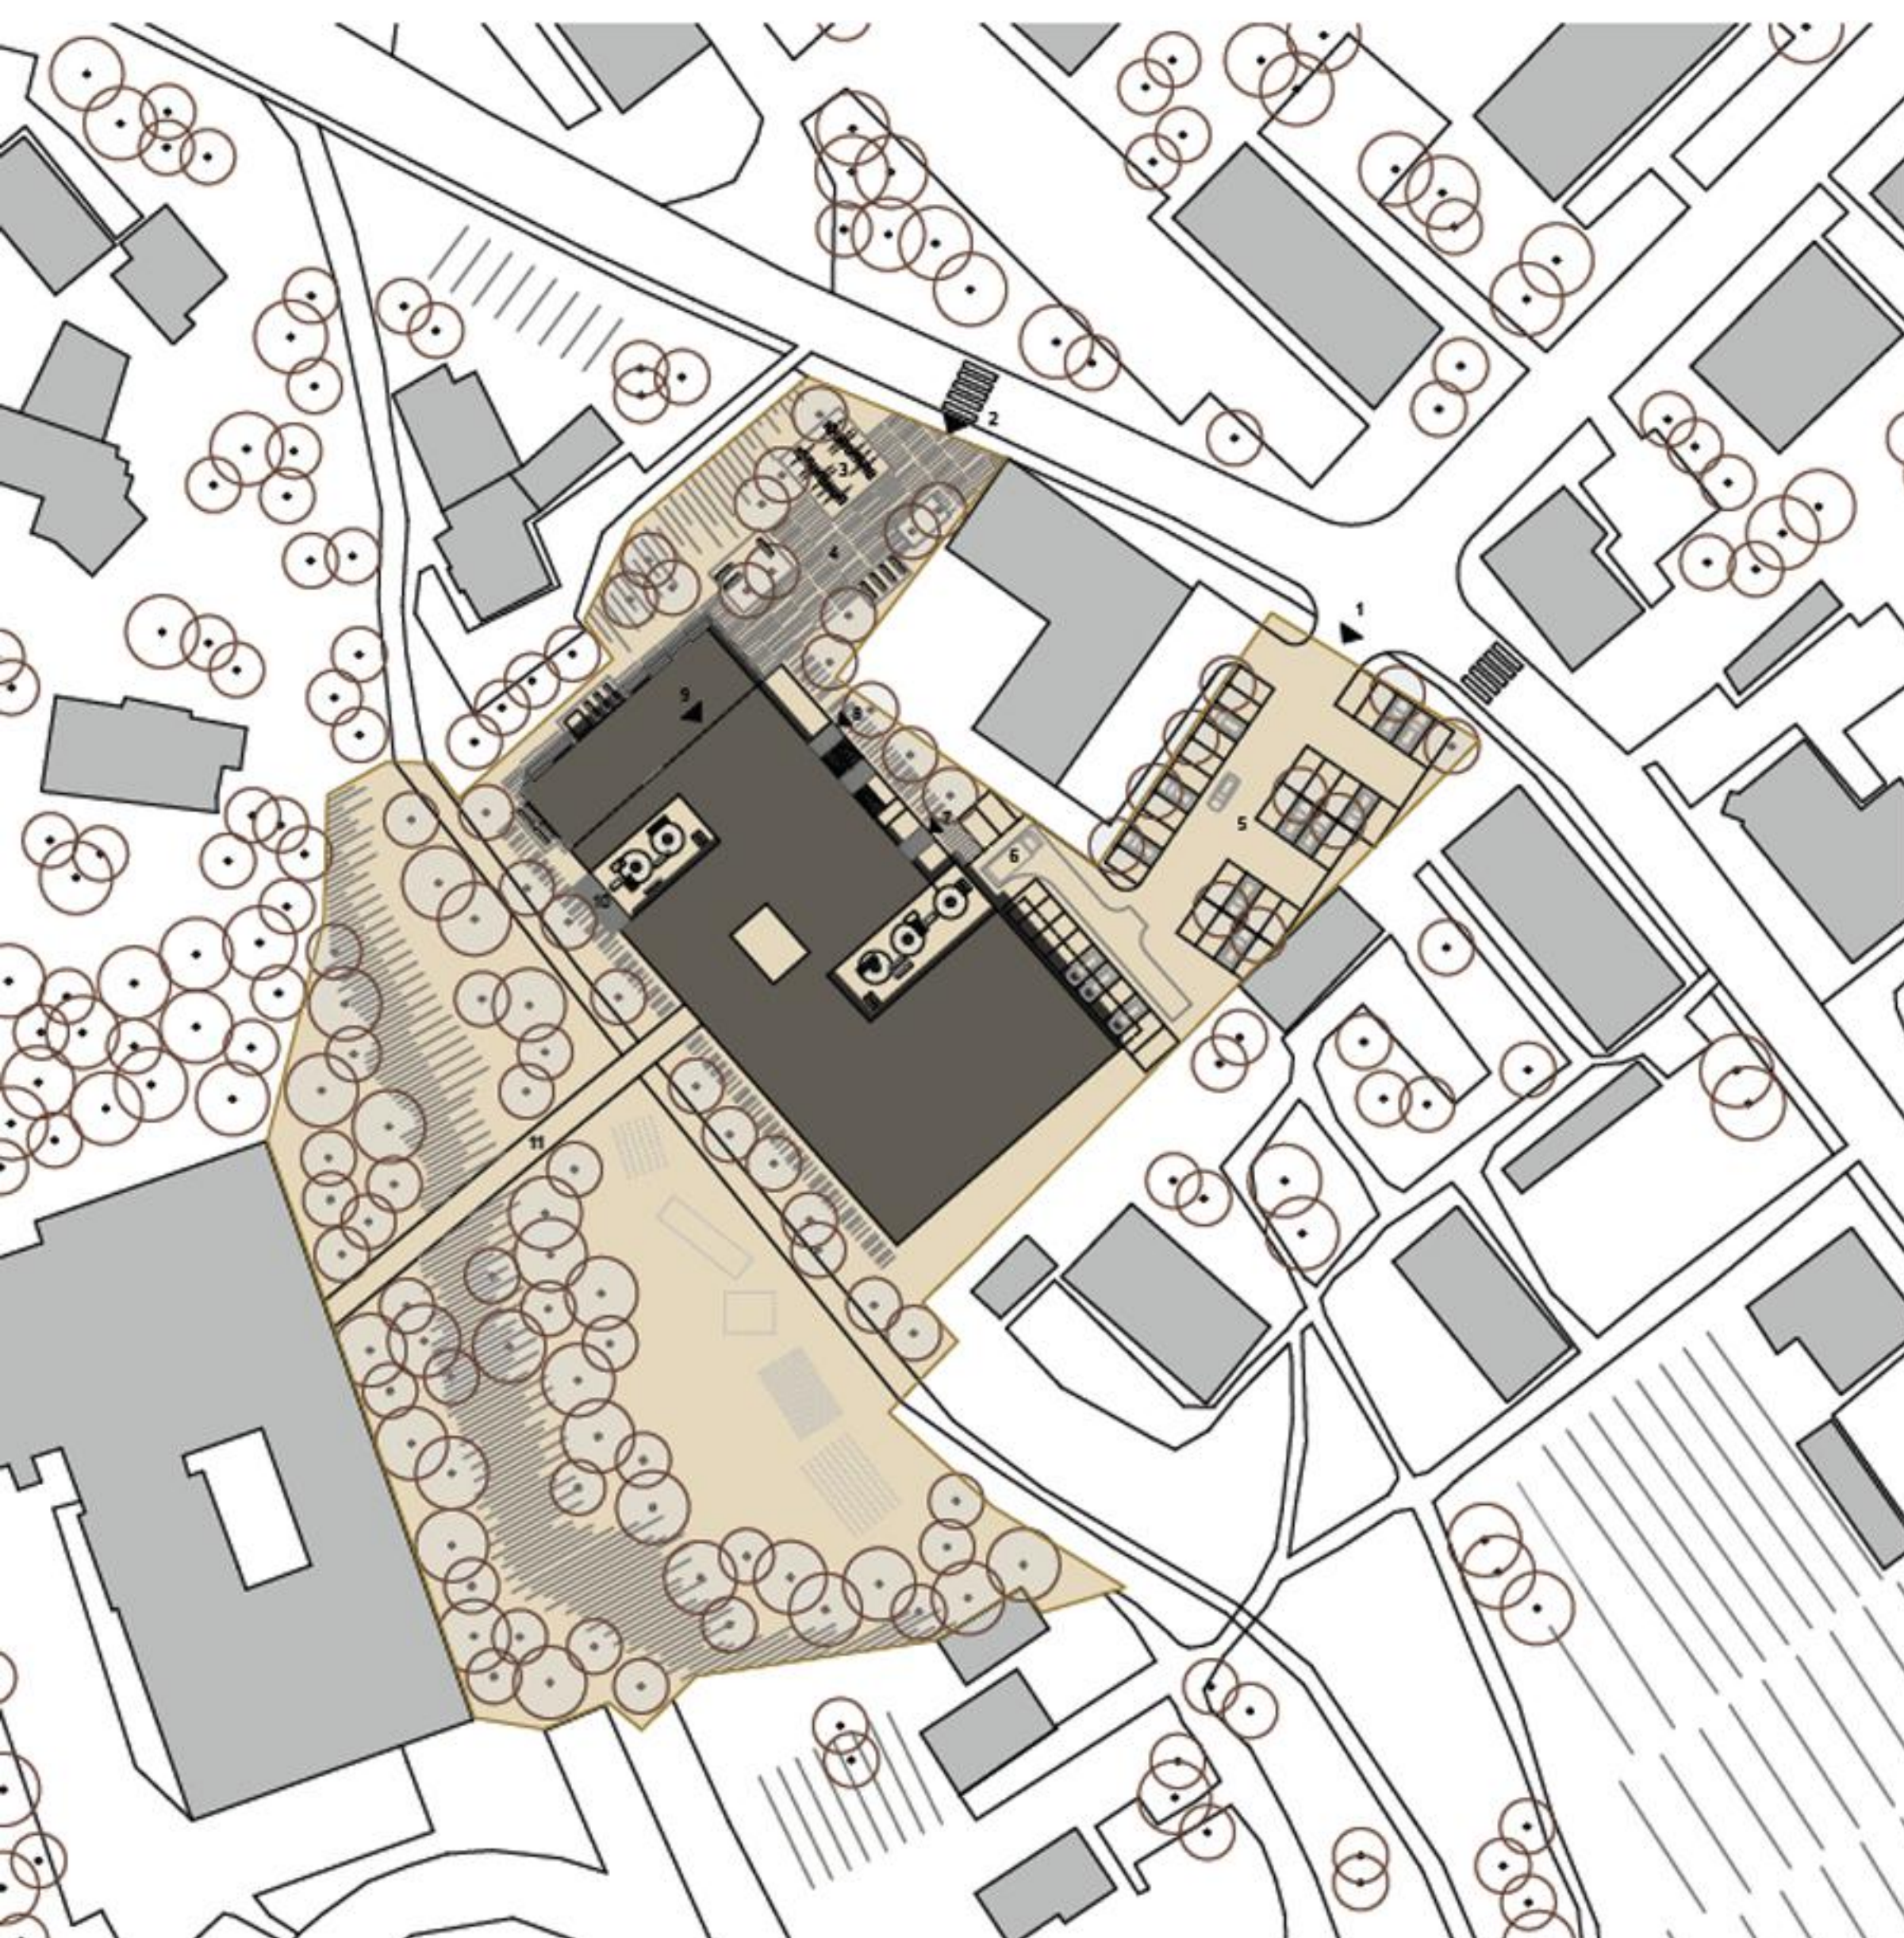

SITUACIJA M 1:500


- 1 vhod avtomobil
- 2 vhod pešci, kolesarji
- 3 stajališ za kolesa
- 4 vhodna ploščad
- 5 parkirišče (45 PM)
- 6 dostava
- 7 vhod zaposleni
- 8 vhod zunanji obiskovalci športne dvorane
- 9 glavni vhod
- 10 terasa večnamenski prostor
- 11 povezovalni hodnik

ORGANIZACIJSKA SCHEMA NOTRANJNJIH VSEBINSKIH SKLOPOV

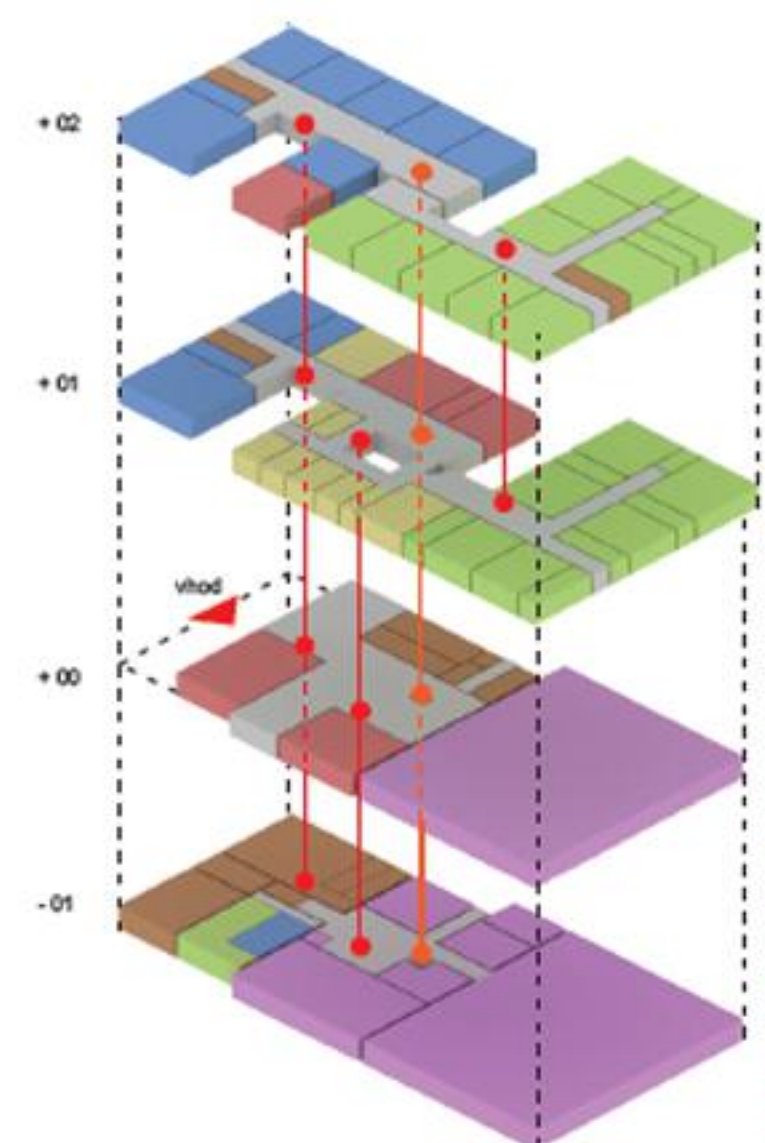

ORGANIZACIJSKA SCHEMA ZUNANJE IN PROMETNE UREDITVE


- DOVOZ / ODVOZ NA AVTOMOBILNI PROSTOR
- DOVOZ / ODVOZ NA KOLESA
- DOVOZ / ODVOZ NA KOLESA
- POVRŠINE ZA ŠPORT, VEČNAMENSKI PROSTORI
- KOLIBRA
- PEŠCI
- PEŠCI POVRŠINE ZA VEČNAMENSKI PROSTOR

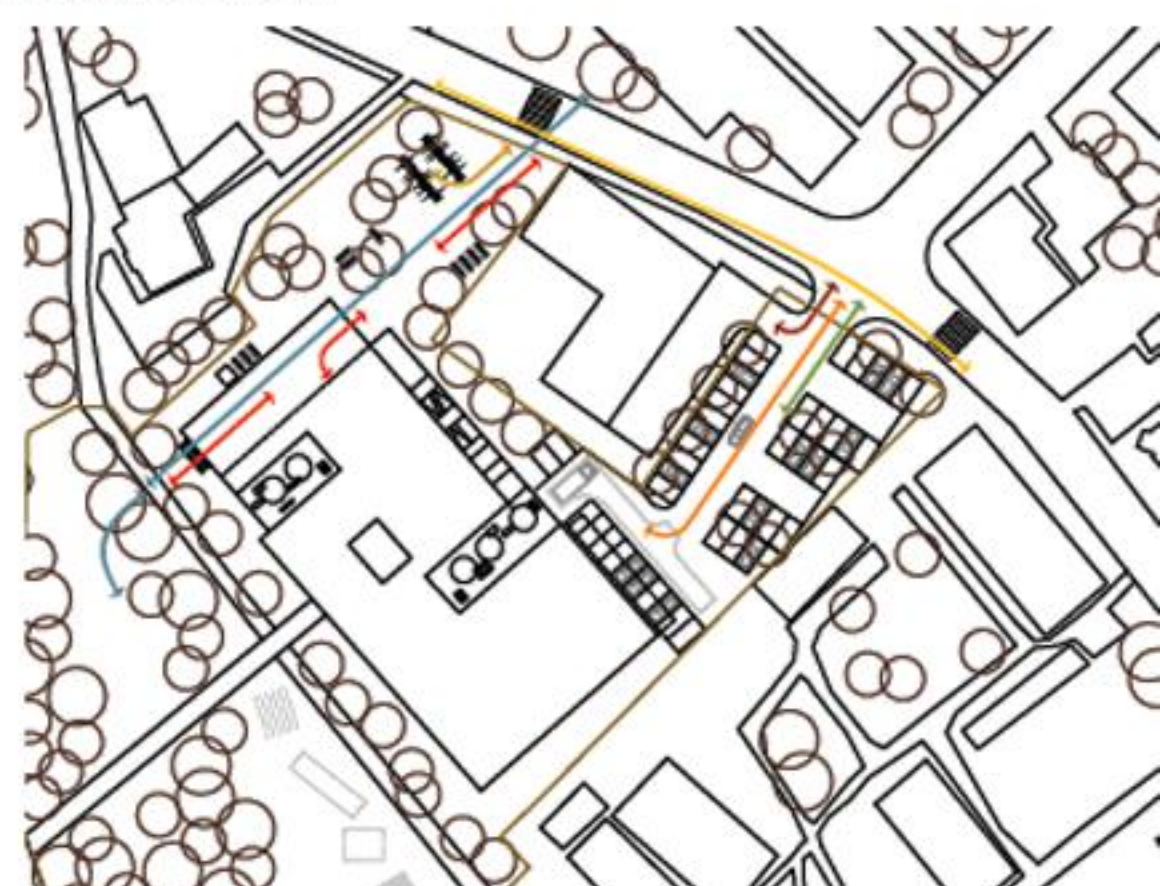

ŠOLSKI CENTER SLOVENJ GRADEC




PERSPEKTIVNI POGLED

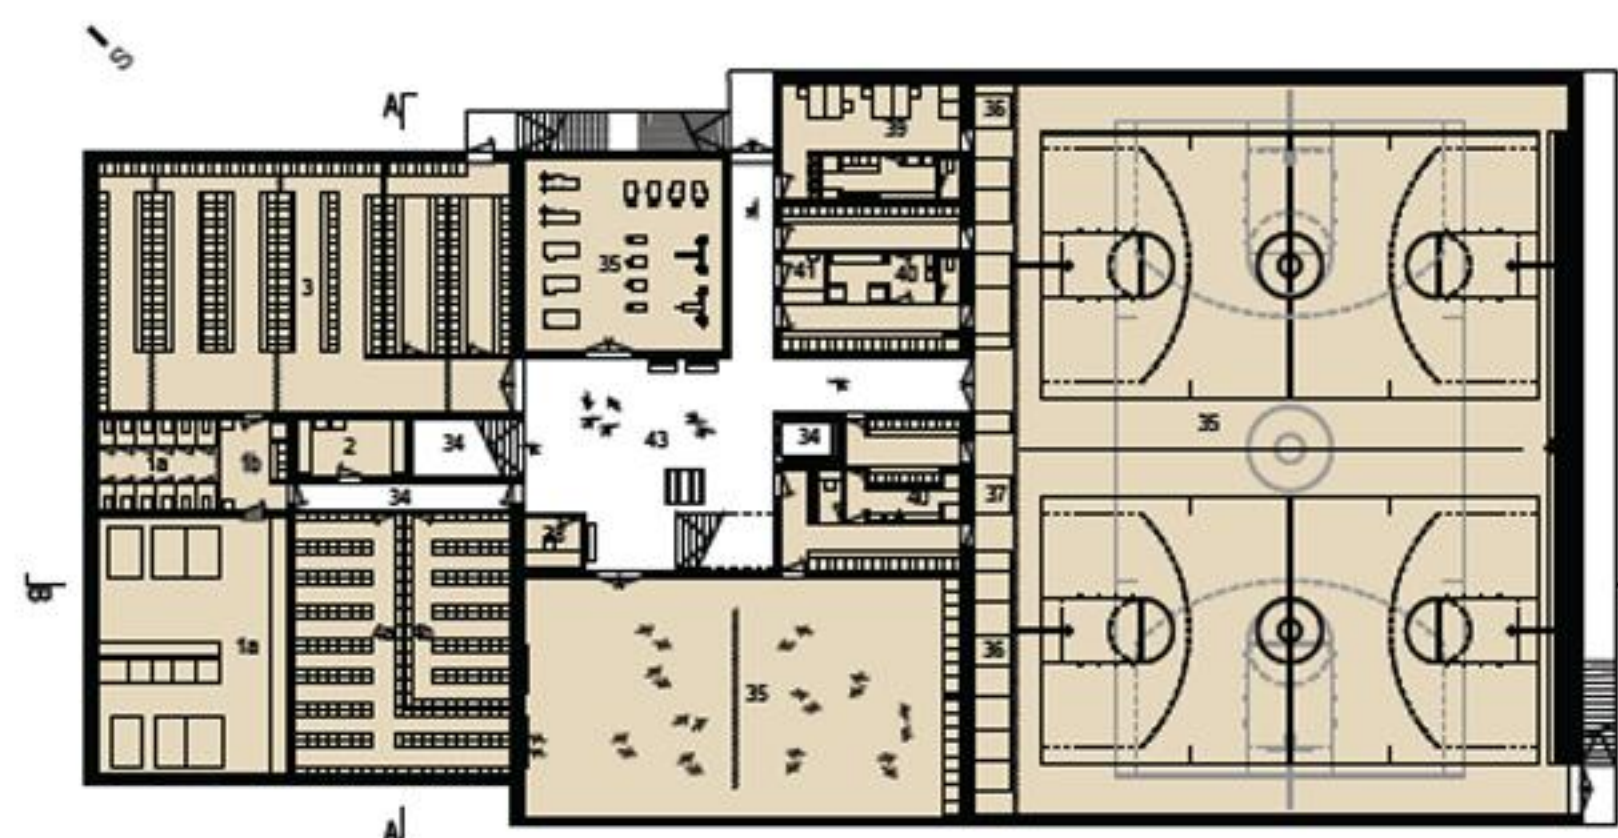


TLORIS KLETI - 01 M 1:250

1a	gospodarski prostor	117,40 m ²
1b	hidant	12,50 m ²
2	prostor za čiščenje	12,40 m ²
3	gardenoba	158,40 m ²
4a	ant. 1 - SGTUŠ	66,40 m ²
4b	ant. 2 - SGTUŠ	40,30 m ²
34	komunikacije	28,40 m ²
35	voženi prostor	1023,20 m ²
36	shramba orodja	58,20 m ²
37	soprišna hiša	19,80 m ²
38	studio	5,90 m ²
39	kabinet	39,60 m ²
40	gardenoba	92,60 m ²
41	čistila	4,40 m ²
42	naprave za gledalce	31,80 m ²
43	hodniki	134,10 m ²

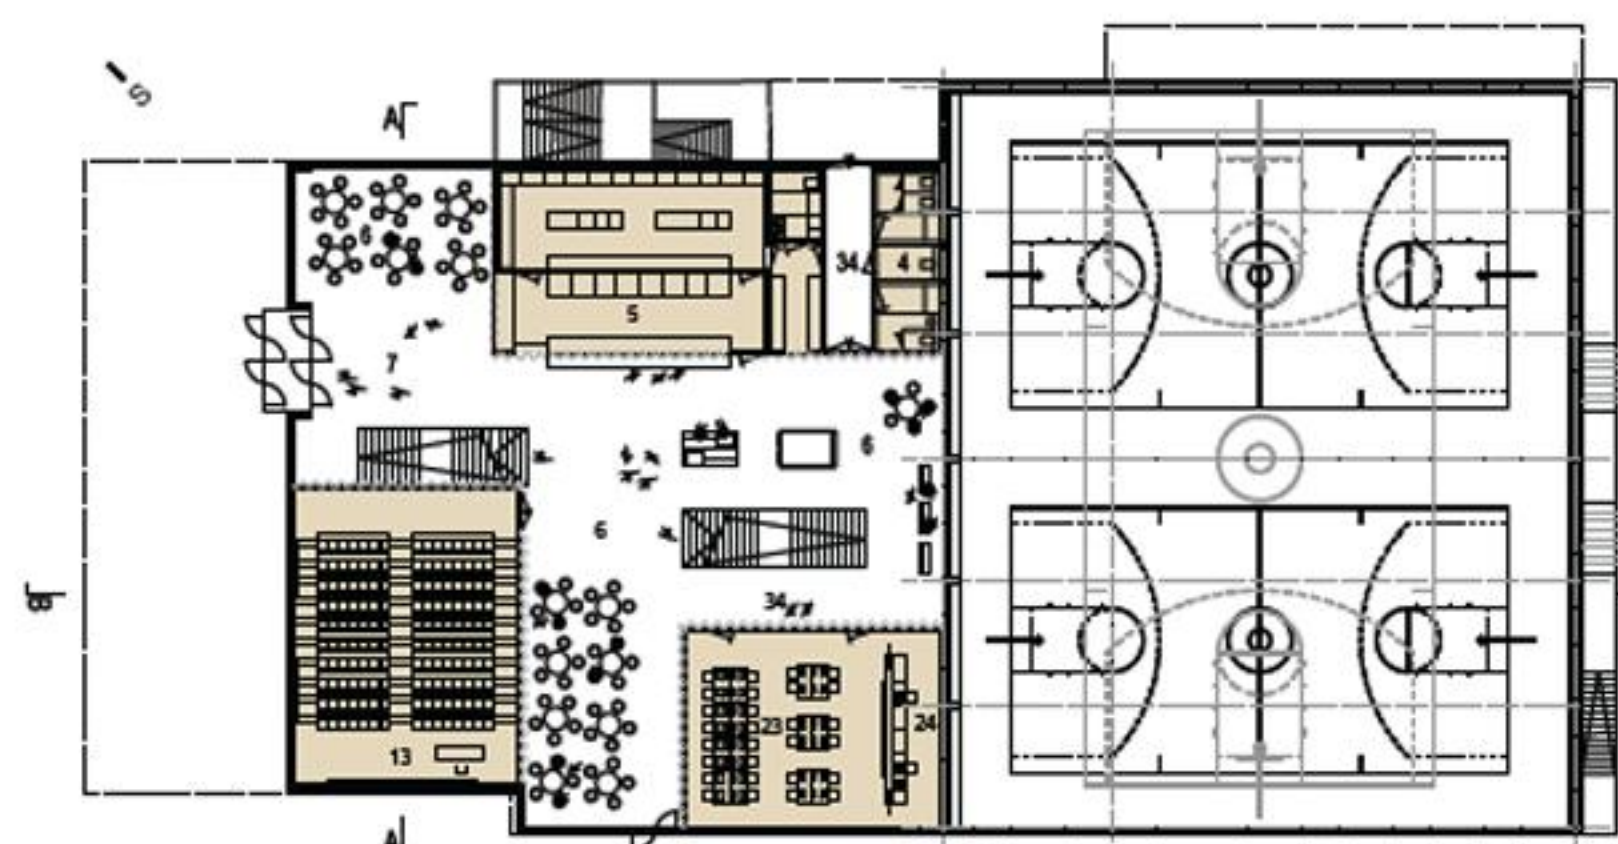


TLORIS PRITLČJA - 00 M 1:250

4	sanitarnje	19,80 m ²
5	razdelna kuhinja	120,10 m ²
6	večnamenski prostor	214,60 m ²
7	avlo	72,70 m ²
13	amfiteatrna učilnica	125,40 m ²
23	multimedija	75,40 m ²
34	razdelitev IT	16,30 m ²
34	komunikacije	72,10 m ²

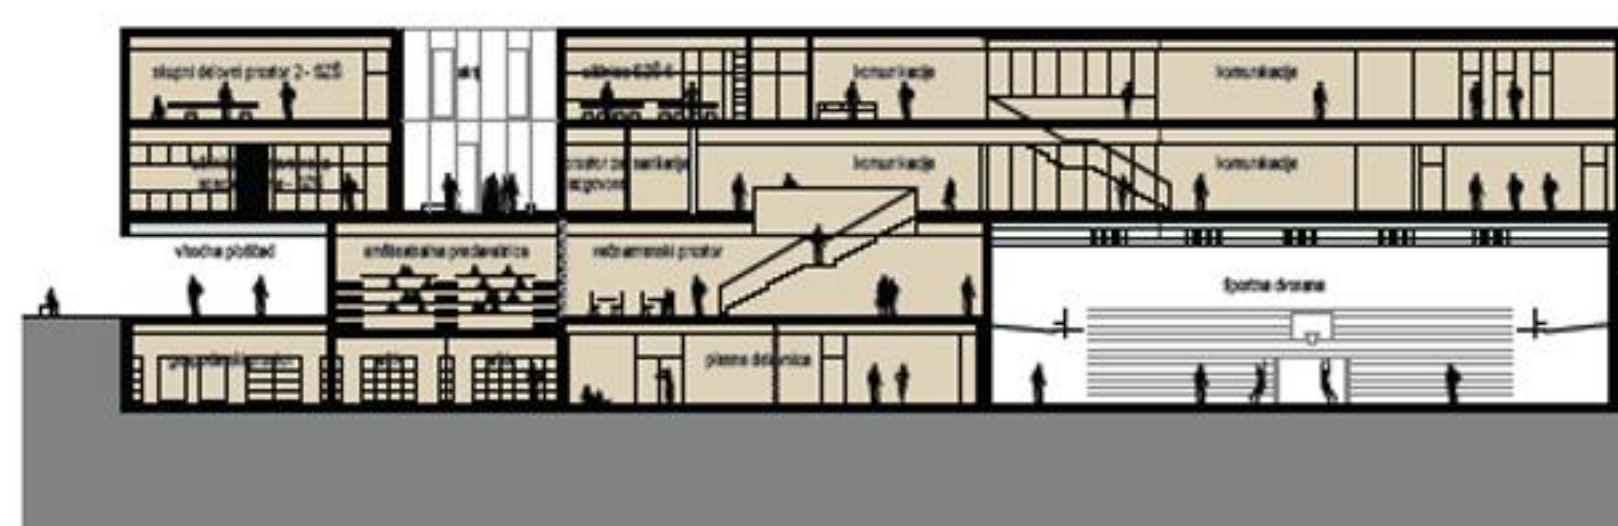


VZDOLŽNI PREREZ M 1:250

KONCEPT / PROGRAMSKA DELITEV

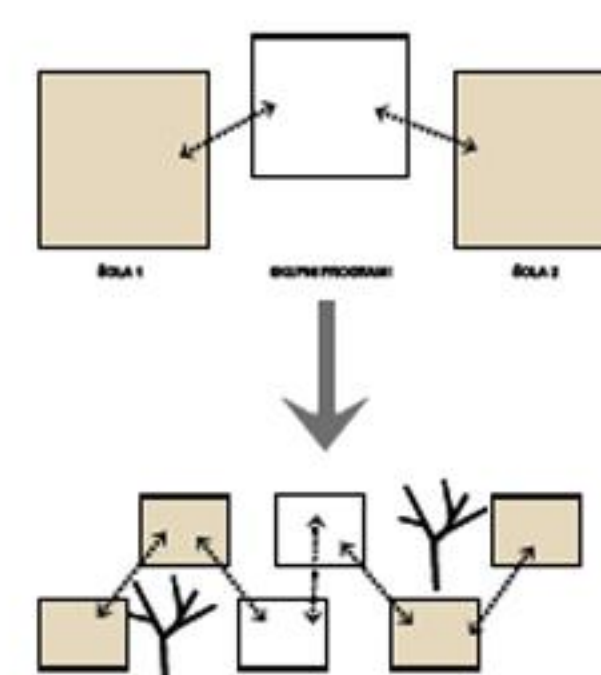

SOCIALNI KONTAKTI

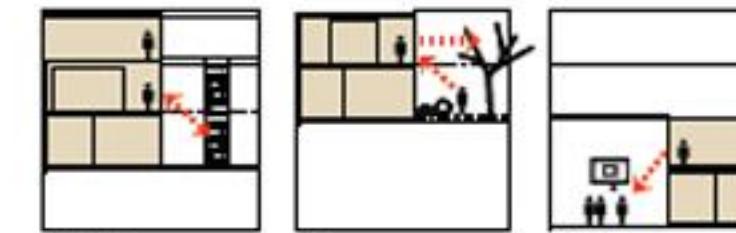

- šola ustvarja prostorsko funkcionalne sklope ki ustvarjajo mesta srečanja, učenja
- arhitektura šole mora zagotoviti kakovosten proces v času, učiti vrsto generacij in biti okvir za odraslanje in radevednost

URBANISTIČNA IN KRAJINSKO - ARHITEKTURNA ZASNOVA

- nova šola se razprostira paralelno s potokom, na njegovem levem nabrežju.
- šolski objekt se s pozicijo na parceli umakne hrupu, med šolo in cesto nastane ločena vmesna prostora, ki sta namenjena pelicem oziroma prometu.
- na vzhodni strani parcele, nastane parkirišče, z dostopom iz državne ceste, ki je skupen s sosednjo parcelo.
- urbana pol v zelenju vodi učenca iz celjske ulice neposredno do nadkritih vhodnih ploščadi v prostore šole.
- vhodna ploščad se razširi v zunanji urbani prostor ob potoku, ki je namenjen za preživljanje odmorov na prostem, prostega časa pred in po pouku ter za organiziranje prireditev na prostem.
- ob potoku se v največji možni meri ohranijo obstoječa kakovostna drevesa, ki se dopolnijo z zasaditvijo avlohtnih rastlin.


ARHITEKTURNA IN FUNKCIONALNA ZASNOVA

- enostavna, pregledna zgradba za uporabnike, povezana z zunanjim okoljem - pogledi v zelenje, polok, atrije.
- šolsko dvorišče, se navezuje na skupen notranji prostor, ki povezuje vse vsebine.
- v posameznih nadstropjih skupni prostori povezujejo program obeh šol.
- učilnice, povezane s skupnim prostorom aktivne notranje ulice, postanejo sistemski rešitev, ki se členkasto vije skozi vso hišo.
- omogočena je delitev na posamezni šoli (ločeni vertikalni povezavi).
- vsaki vključeni funkcionalni enoti (šoli) pripada atrij, ki predstavlja zunanji prostor posamezne šole (terasa).
- pritličje, vhodni del z avlo se razširi v večnamenski prostor, ob katerem se nahajajo skupni javni programi (amfiteatrna učilnica, multimedija, razdelna kuhinja), z vizualnim stikom s športno dvorano in izhodom na zunanji prostor ob potoku. omogočeni so ločeni dostopi do obeh šol in športnih programov.

ŠOLSKI CENTER SLOVENJ GRADEC



PERSPEKTIVNI POGLED

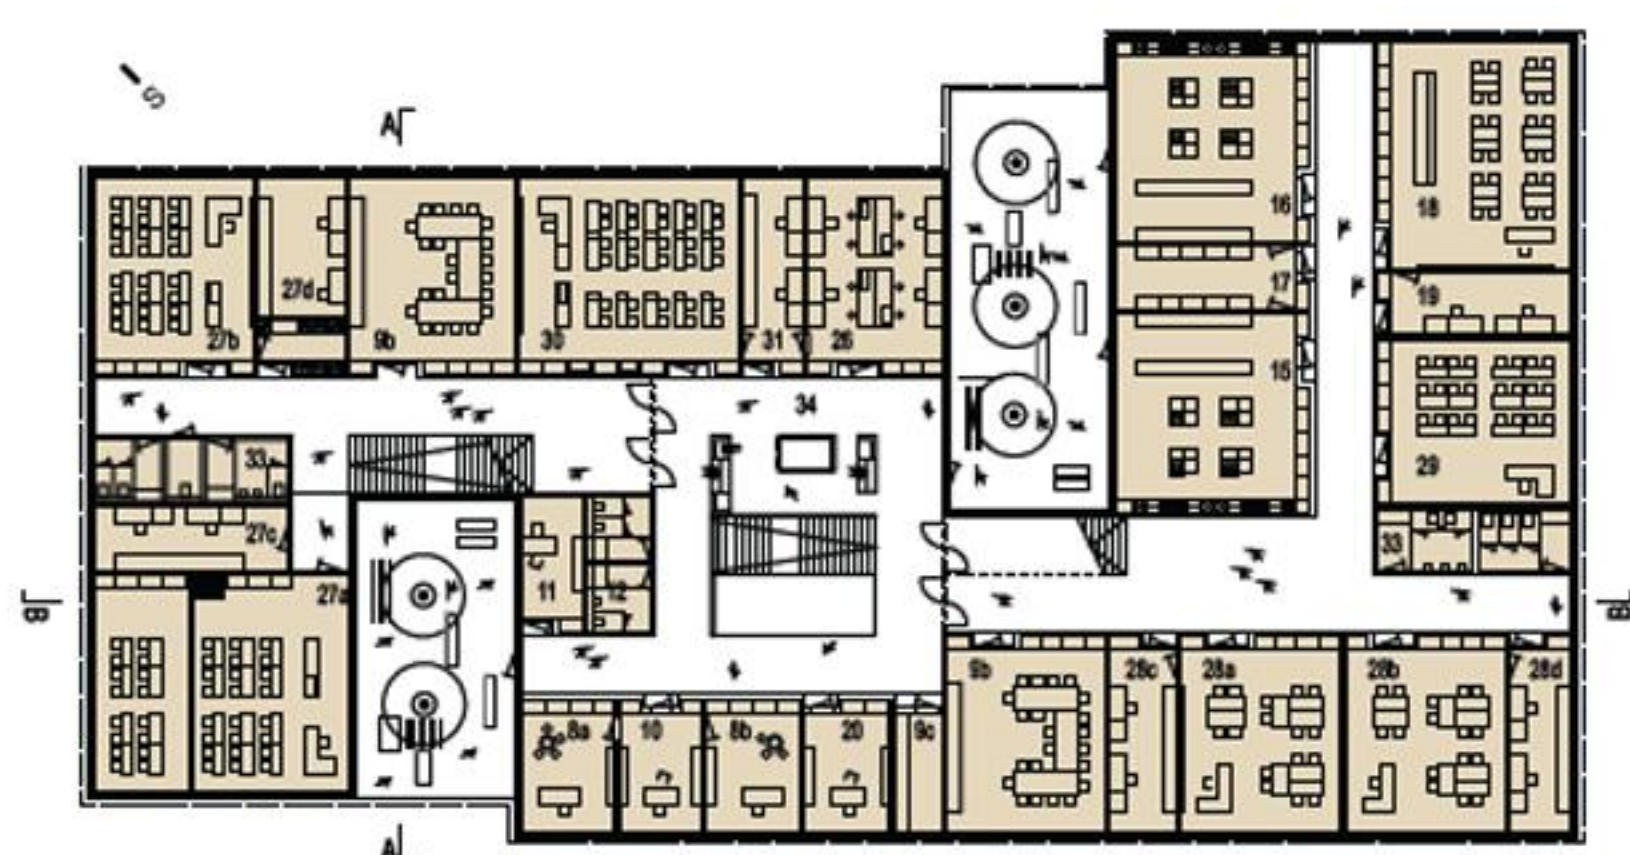


TLORIS 1. NADSTROPJA + 01 M 1:250

8a	renovacija 1 - SGTLS	24,00 m²
8b	renovacija 2 - SGTLS	24,00 m²
9a	zbornica 1 - SGTLS	59,50 m²
9b	zbornica 2 - SGTLS	60,20 m²
9c	čajna kuhinja	11,50 m²
10	tajništvo	20,80 m²
11	prostor za razgovore	16,00 m²
12	seminarske zaporednice	12,00 m²
15	velika kuhinja	78,20 m²
16	restoracijska kuhinja	78,20 m²
17	skladnica za šola	21,20 m²
18	učilnica strojne - SGTLS	80,20 m²
19	kabinet 1 - SGTLS special-G	21,50 m²
20	avdicionalno delo	19,50 m²
26	laboratorij	48,50 m²
27a	učilnica 1 zdravstvena specializirana - SGTLS	105 m²
27b	učilnica 2 zdravstvena specializirana - SGTLS	59,80 m²
27c	kabinet 1 zdravstvena specializirana - SGTLS	24,00 m²
27d	kabinet 2 zdravstvena specializirana - SGTLS	24,00 m²
28a	učilnica 1 specializirana lesarstvo - SGTLS	60,00 m²
28b	učilnica 2 specializirana lesarstvo - SGTLS	60,00 m²
28c	kabinet 1 specializirana lesarstvo - SGTLS	24,00 m²
28d	kabinet 2 specializirana lesarstvo - SGTLS	21,00 m²
29	učilnica specializirana tatzen - SGTLS	60,50 m²
30	učilnica specializirana naravoslovna	80,20 m²
31	kabinet specializirana naravoslovna	21,50 m²
33	sanitarje	39,70 m²
34	kommunikacije	435,00 m²

- prvo nadstropje, ob skupnih programih (upravni prostori in naravoslovne učilnice v uporabi obeh šol) se nahajata oba trakta šol s specialnimi učilnicami.
- drugo nadstropje, prostor ob učilnici za umetnost in povezovalnem hodniku z obstoječim šolskim objektom na koraki ulici, povezuje splošne učilnice obeh šol.
- klet, športna dvorana s sprejemalnimi programi (plesna dvorana, garderobe, kabinet, gospodarski prostori,...) se navezuje na skupen večnamenski prostor in s posameznimi stopnišči šol preko zunanjega stopnišča je v telovadnico omogočen neposreden dostop zunanjim obiskovalcem. zaklonišče sestavljajo dvonamenski programi (garderobe, arhiv, deli gospodarskih prostorov), v primeru uporabe zaklonišča se glavni vhod v garderobo zapre, hodnik pri arhivu pa predstavlja predprostor zaklonišča, zasilni izhod je omogočen neposredno iz garderobnega prostora.

OBLIKOVANJE

- izbor materialov sledi predpostavkam arhitekturne zasnove
- koncept oblikovanja predvideva »bido«, enostavno strukturo kletnega in pritličnega deli in »lahke« nadstropne konstrukcije,
- amirano betonska konstrukcija kletnega in delno pritličnega dela, leseni prefabricirani elementi skupaj z jeklenimi ojačevami predstavljajo konstrukcijo nadstropja.
- prostorski jekleni etažni nosilec ob atrijskem delu nad športno dvorano tvori glavni element nosilne konstrukcije prvega in drugega nadstropja, sama pozicija nosilca omogoča racionalnejšo izvedbo konstrukcije (skrajšan razpon stropne konstrukcije dvorane, zmanjšana višina sekundarnih nosilcev.
- lesena fasadna obloga nadstropij omogoča nizez odprtin različnih velikosti.
- s krajinsko ureditvijo ob potočnem prostoru šolski kompleks pridobi kvaliteten zunanji prostor: amfiteater v brežinskem delu, velik prazen osrednji prostor, namenjen prireditvam, učilnico na prostem, različne mikrourbane ambience (pergola, sedenje ob potoku, gozdna pot, druženje pod drevesi, trim steza, ...)

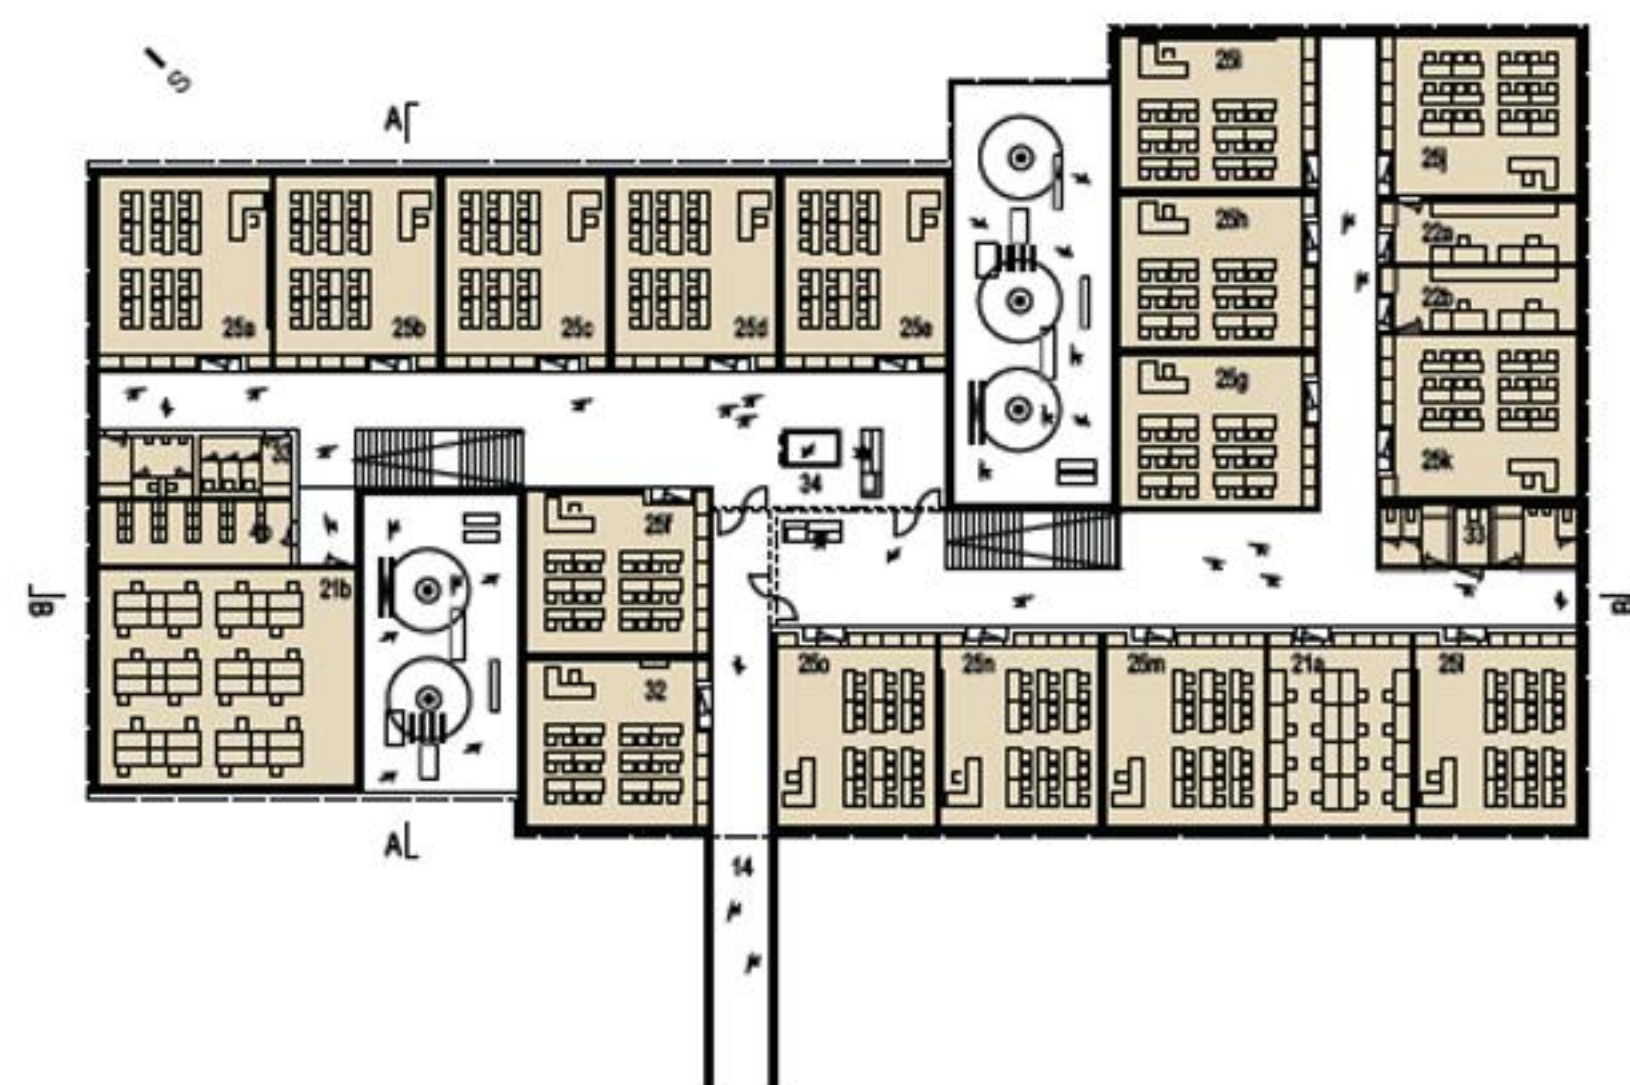

TLORIS 2. NADSTROPJA + 02 M 1:250

4b	arhiv	23,80 m²
14	zaprta hodnik	141,50 m²
21a	skupni delovni prostor 1 - SGTLS	52,70 m²
21b	skupni delovni prostor 2 - SGTLS	106,40 m²
22a	kabinet 1 za SGTLS	21,50 m²
22b	kabinet 2 za SGTLS	21,50 m²
25a	učilnica SGTLS 1	60,20 m²
25b	učilnica SGTLS 2	60,20 m²
25c	učilnica SGTLS 3	60,20 m²
25d	učilnica SGTLS 4	60,20 m²
25e	učilnica SGTLS 5	60,20 m²
25f	učilnica SGTLS 6	59,50 m²
25g	učilnica SGTLS 7	59,50 m²
25h	učilnica SGTLS 8	59,50 m²
25i	učilnica SGTLS 9	59,50 m²
32	učilnica specializirana umetnost	59,50 m²
33	sanitarje	39,70 m²
34	kommunikacije	359,50 m²




PREČNI PRESEK M 1:250

ŠOLSKI CENTER SLOVENJ GRADEC



PERSPEKTIVNI POGLED

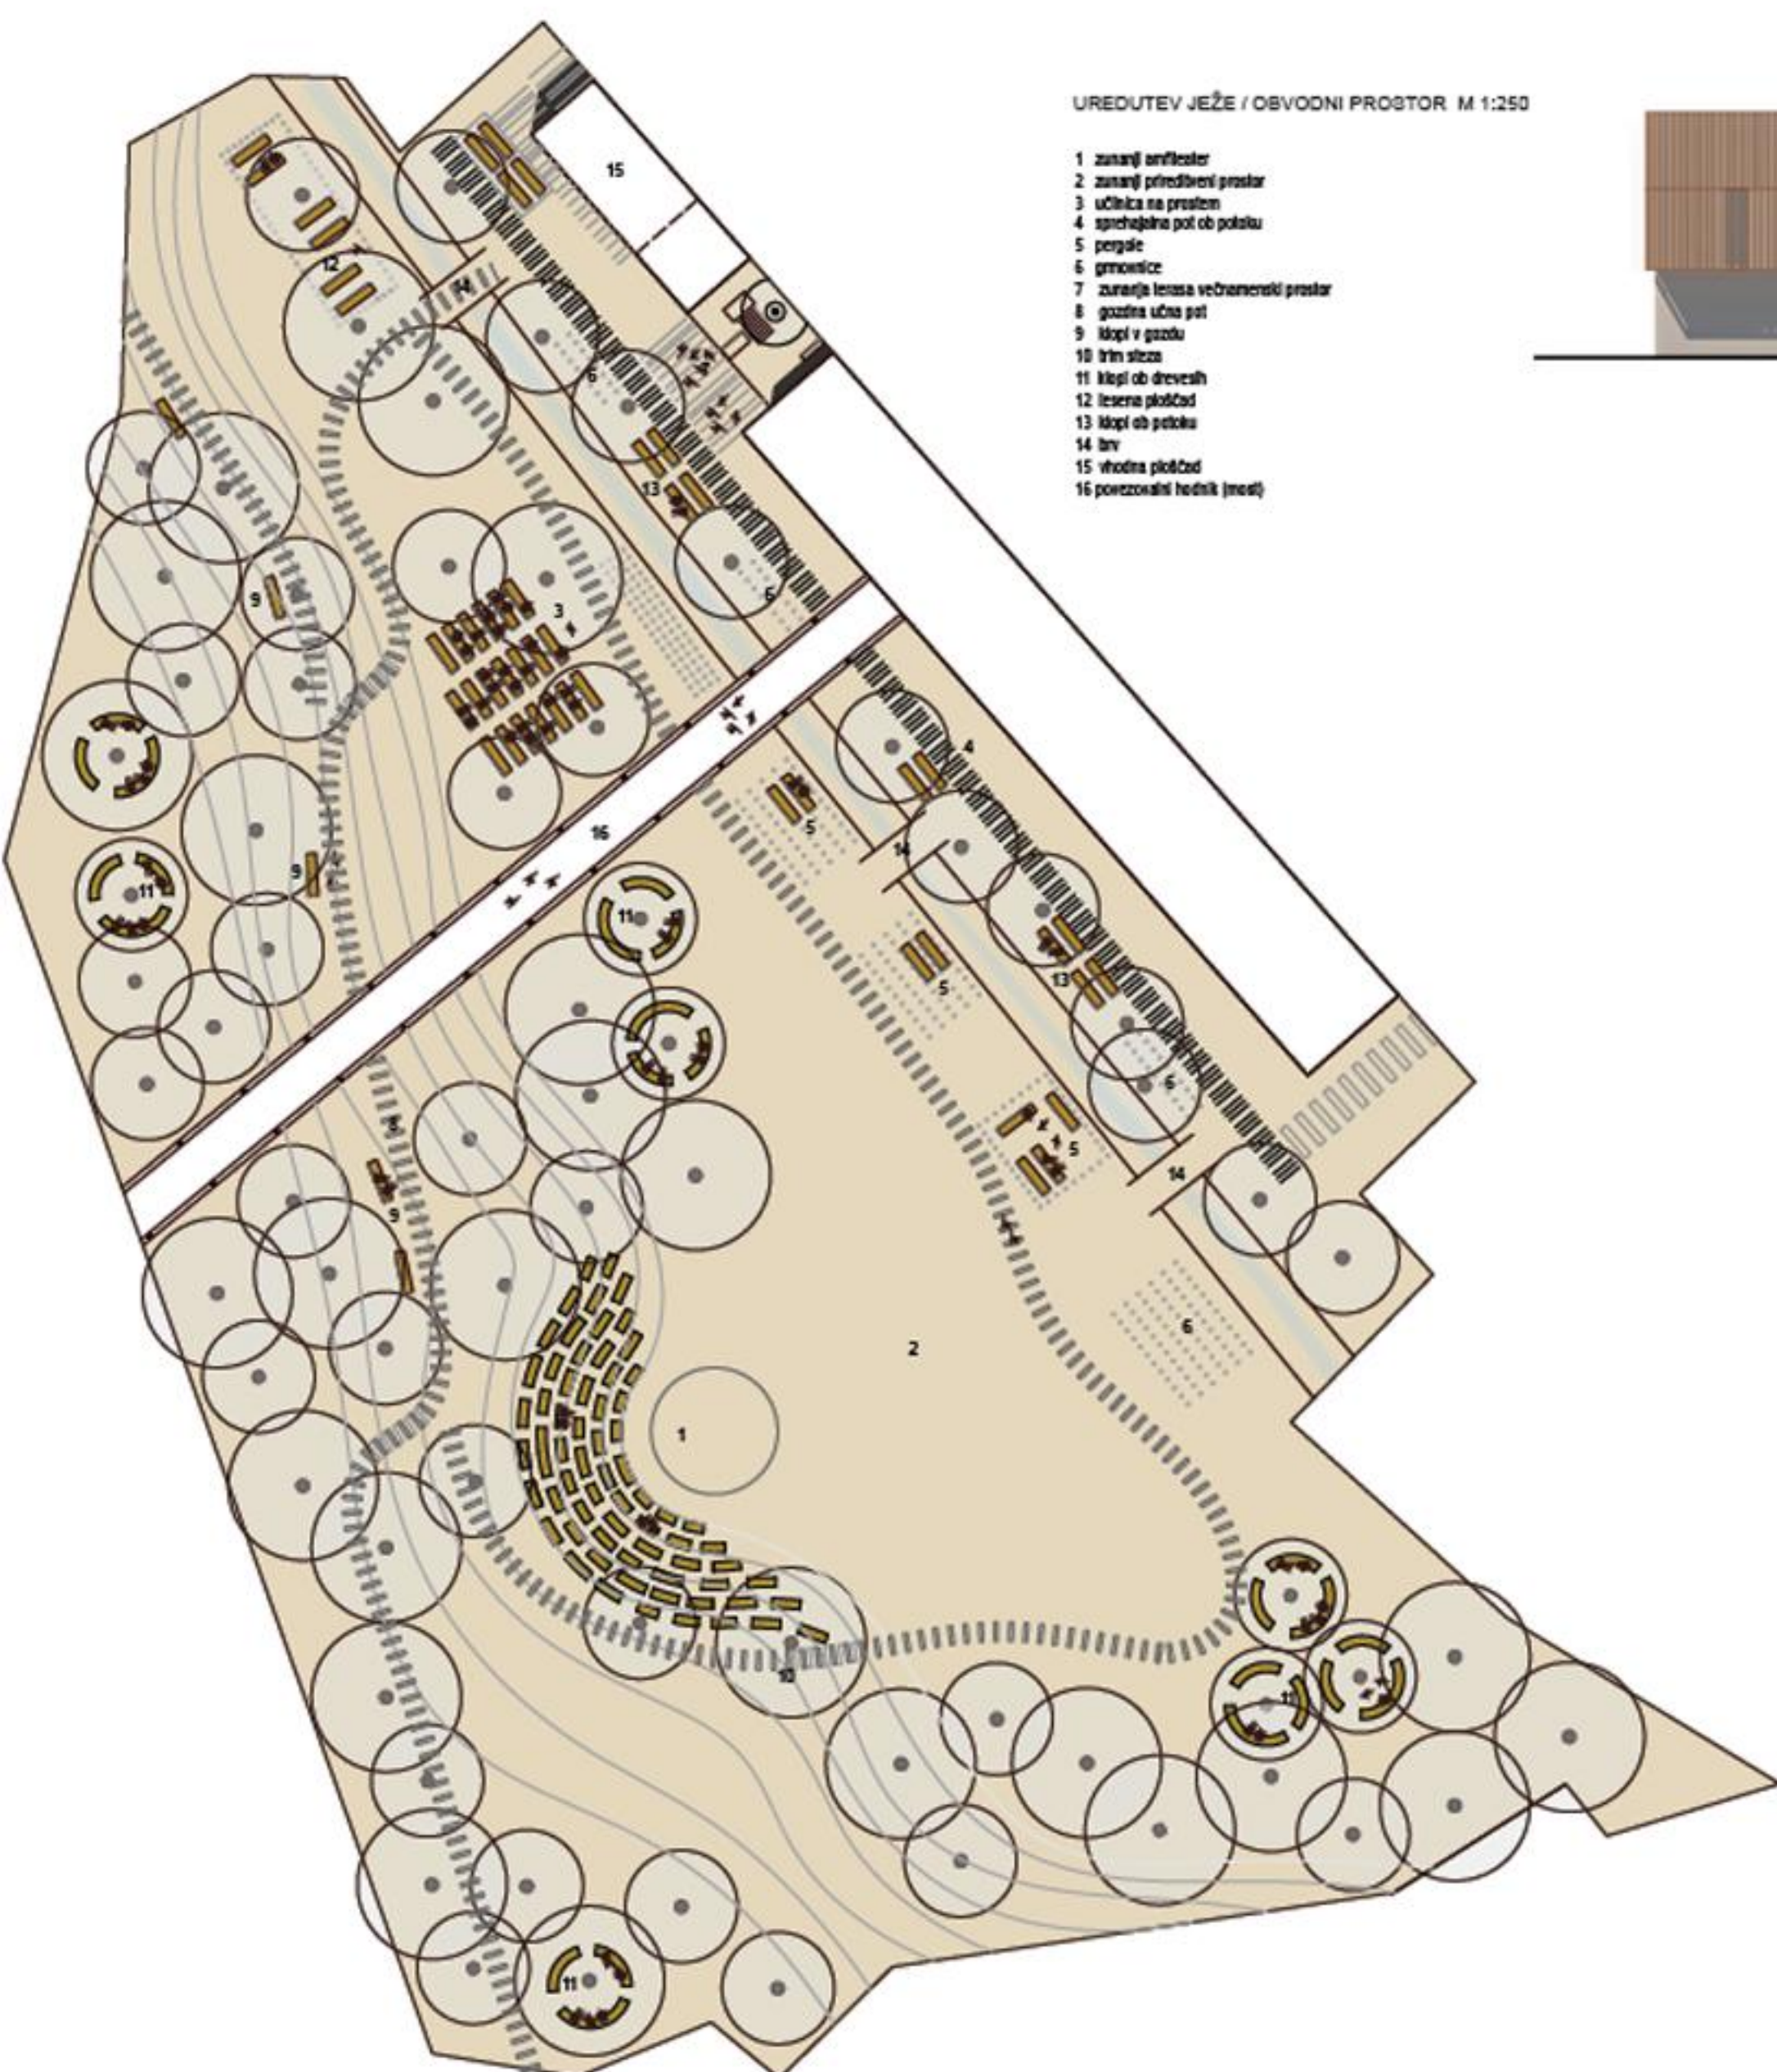


UREDITEV JEŽE / OBVOJNI PROSTOR M 1:250


- 1 zunanji amfiteater
- 2 zunanji prireditveni prostor
- 3 učilnica na prostem
- 4 sprehajalna pot ob potoku
- 5 pergola
- 6 grmovnice
- 7 zunanja terasa večnamenskega prostora
- 8 gozdnata učna pot
- 9 klopi v gozdu
- 10 trn sivec
- 11 klopi ob drevesih
- 12 terasna ploščad
- 13 klopi ob potoku
- 14 trav
- 15 vhodna ploščad
- 16 porazdelni hodnik (most)



POGLED SEVERO VZHOD M 1:250

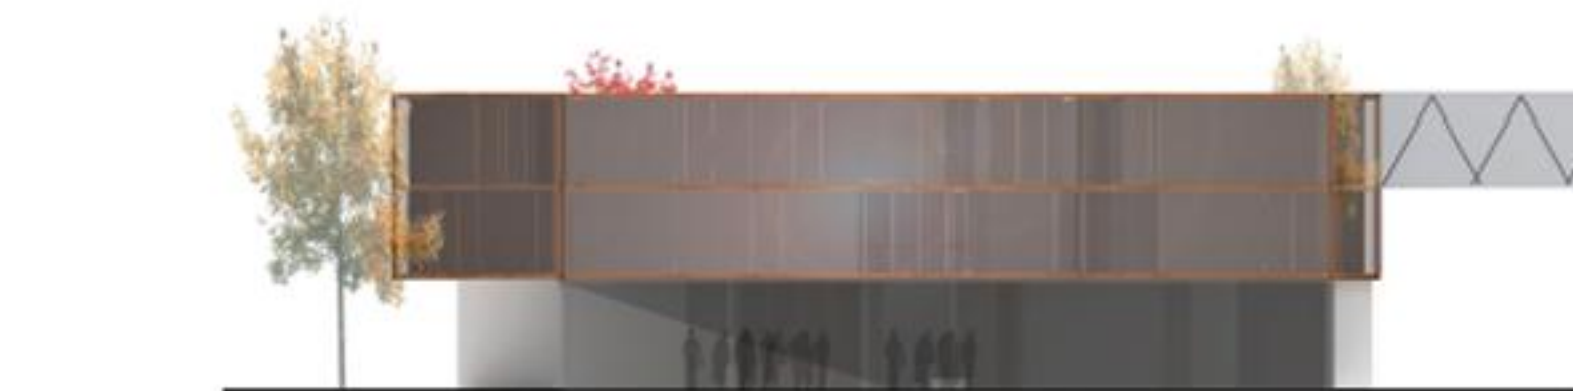

POGLED SEVERO ZAHOD M 1:250

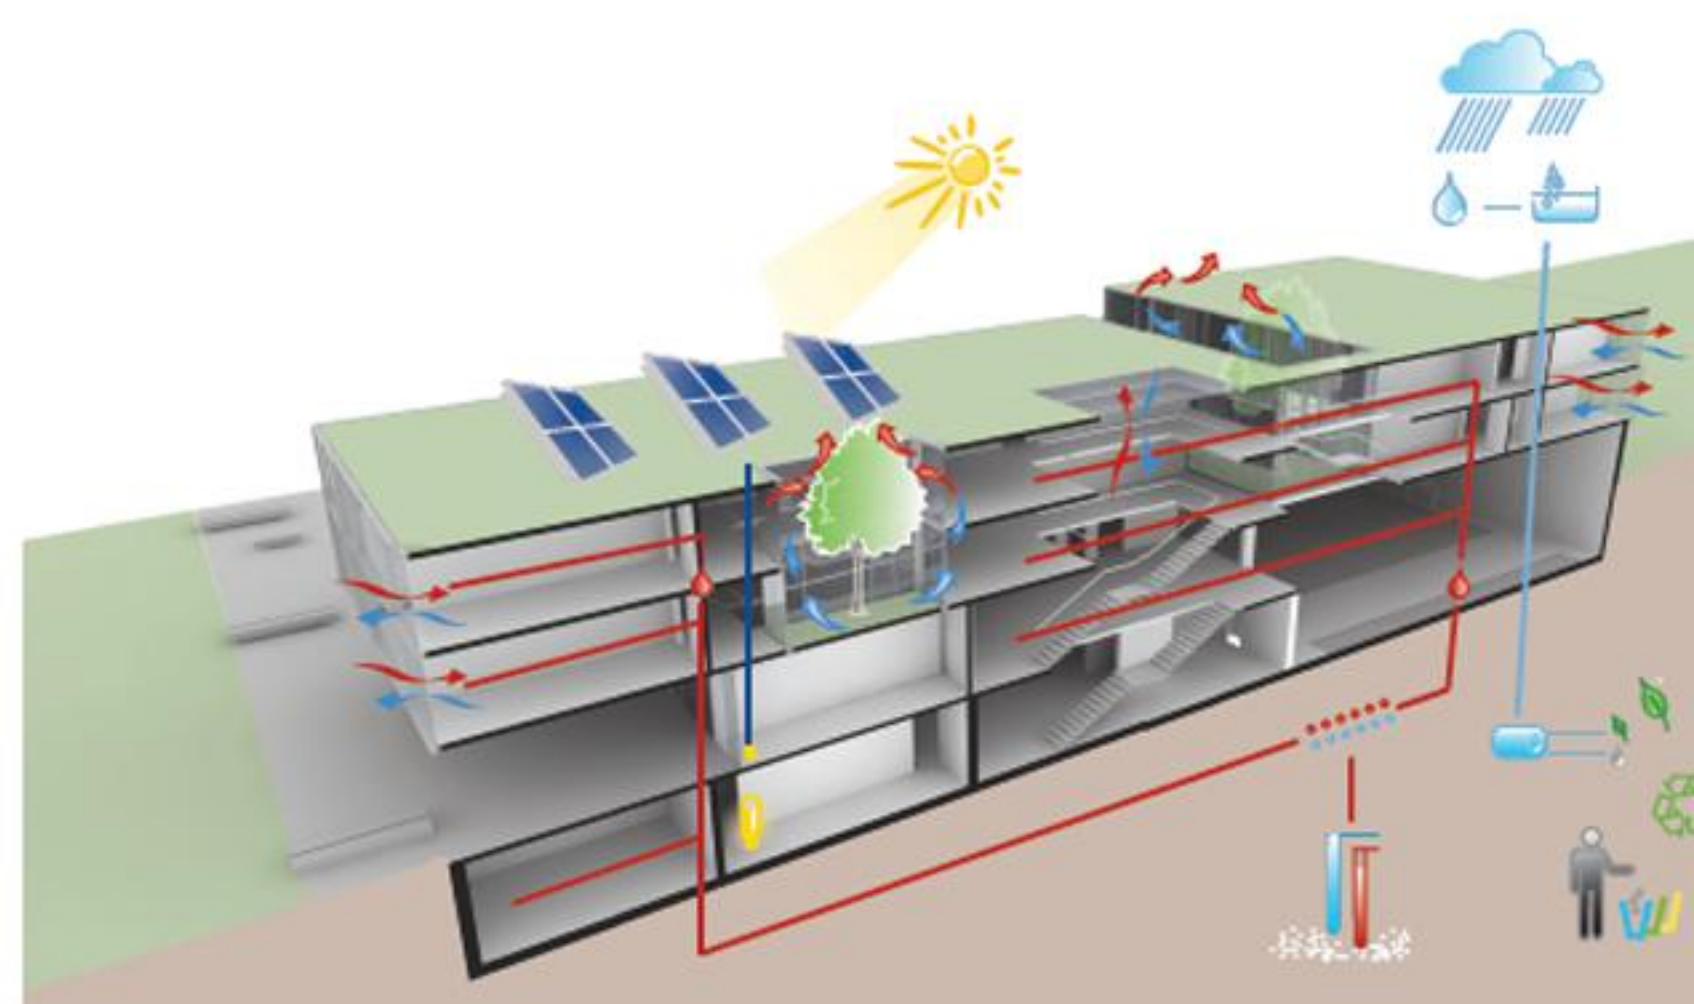

OKOLJU IN UPORABNIKOM PRIJAZNA ŠOLA / ENERGETSKO PAMETNA HIŠA