






UREDITVENA SITUACIJA Z ZUNANJO IN PROMETNO UREDITVIJO M 1:500

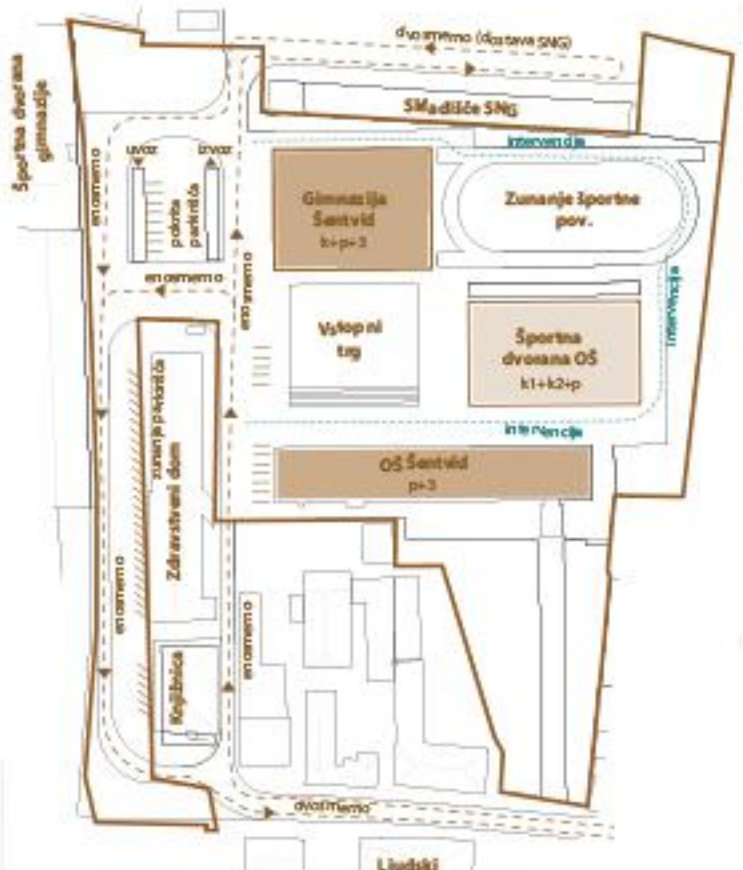


HEMA PROMETA IN INTERVENCIJE

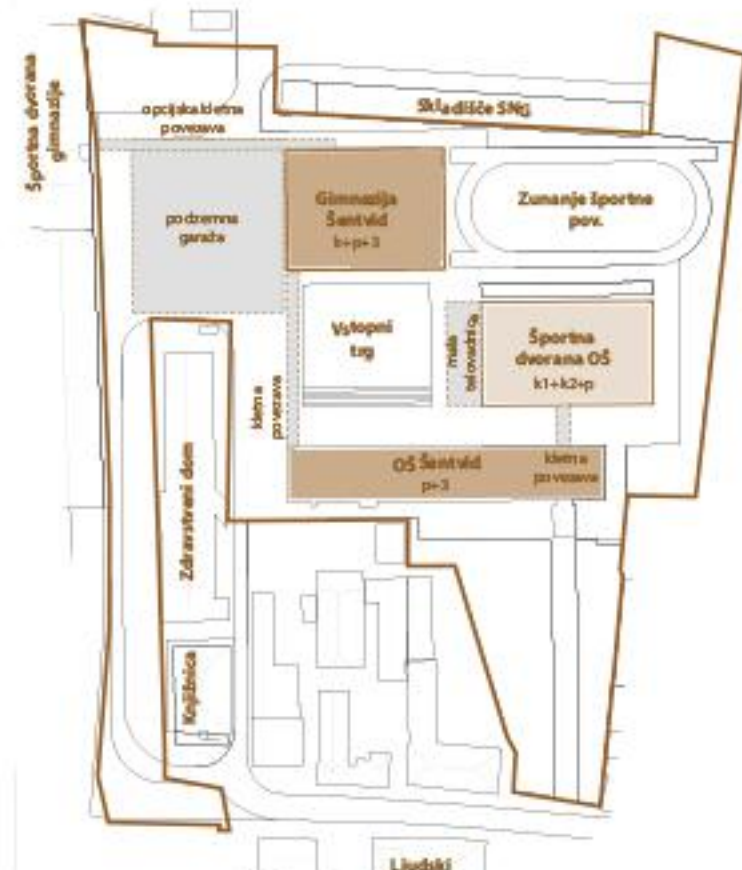


HEMA POGLOBLJENIH PROSTOROV

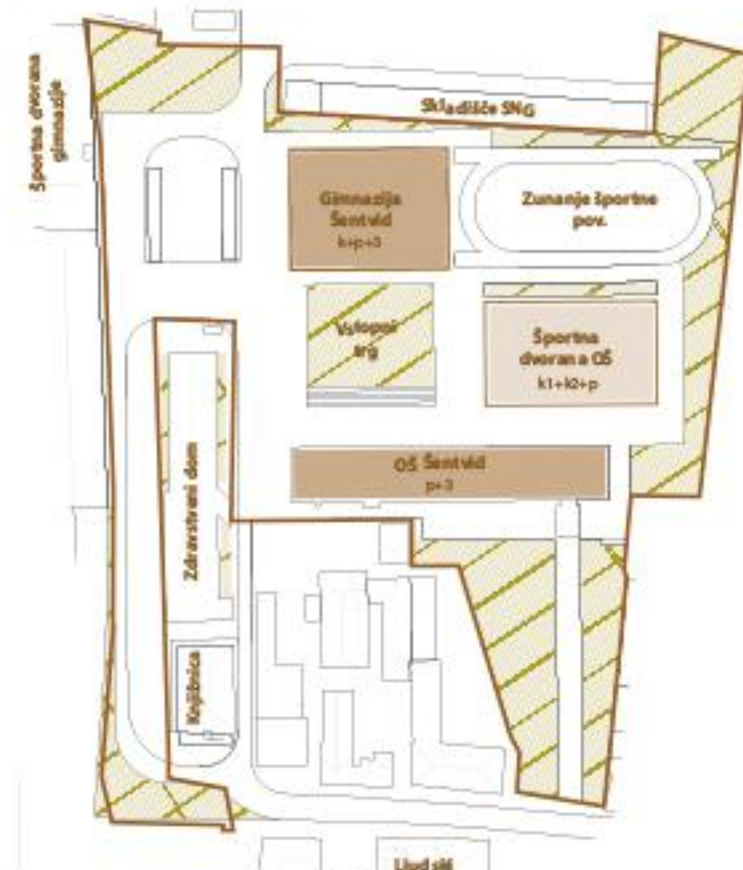


HEMA ZAZELENTIVE

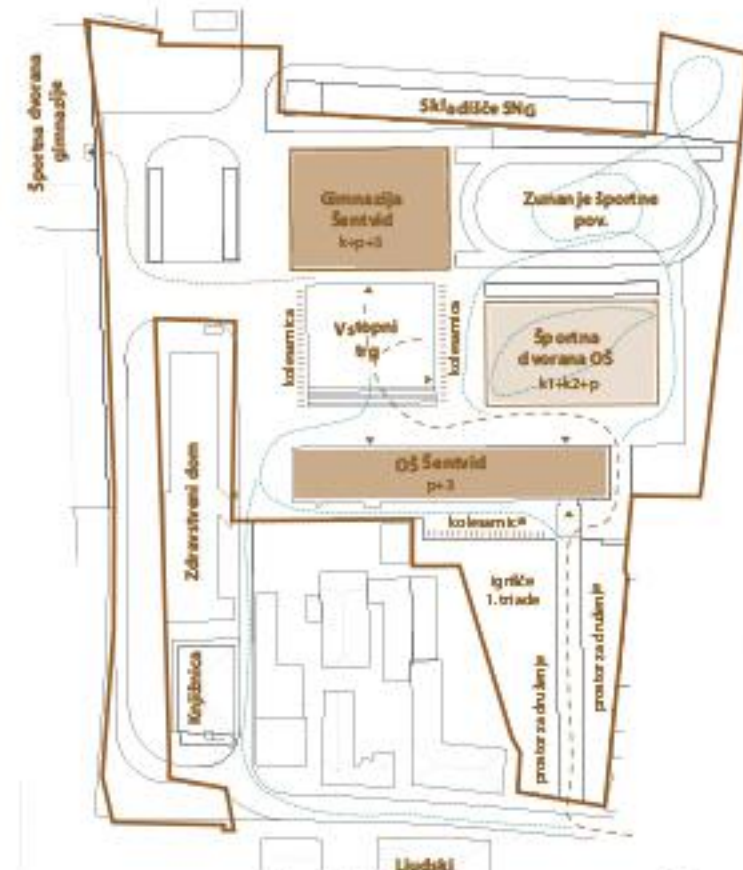


DOSTOPNOST PROSTORA

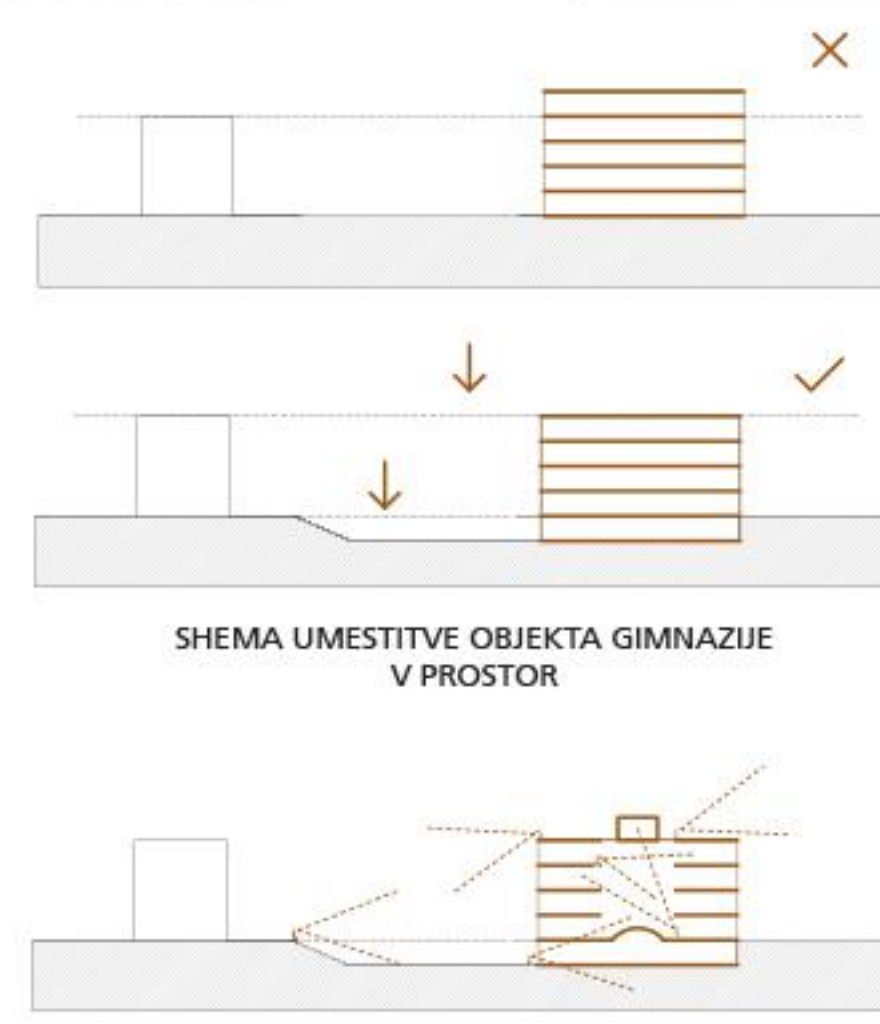


HEMA UMESTITVE OBJEKTA GIMNAZIJE V PROSTOR

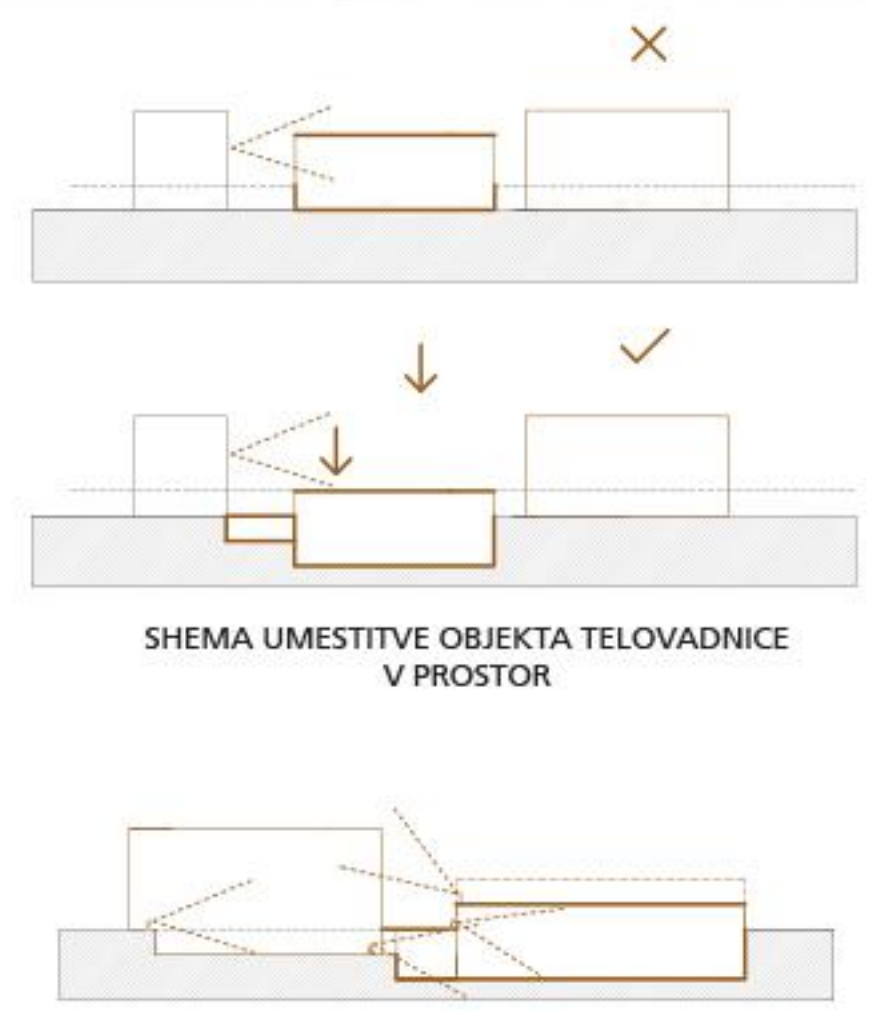


HEMA UMESTITVE OBJEKTA TELOVADNICE V PROSTOR

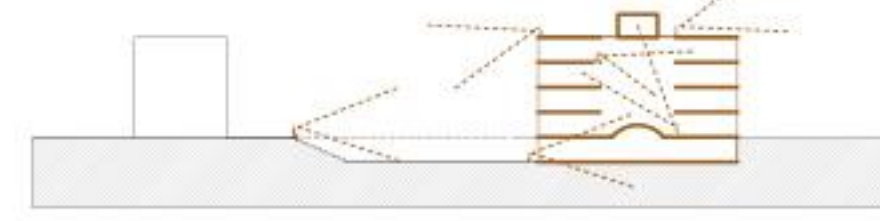

HEMA POGLEDV GIMNAZIJE

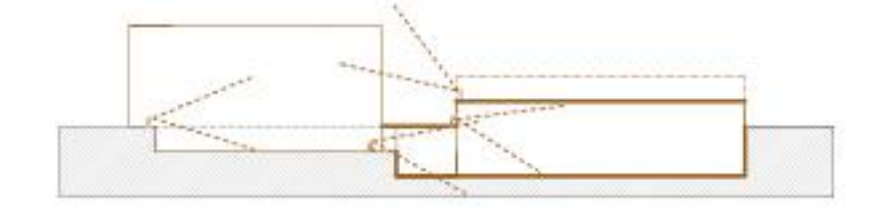


HEMA POGLEDV TELOVADNICE

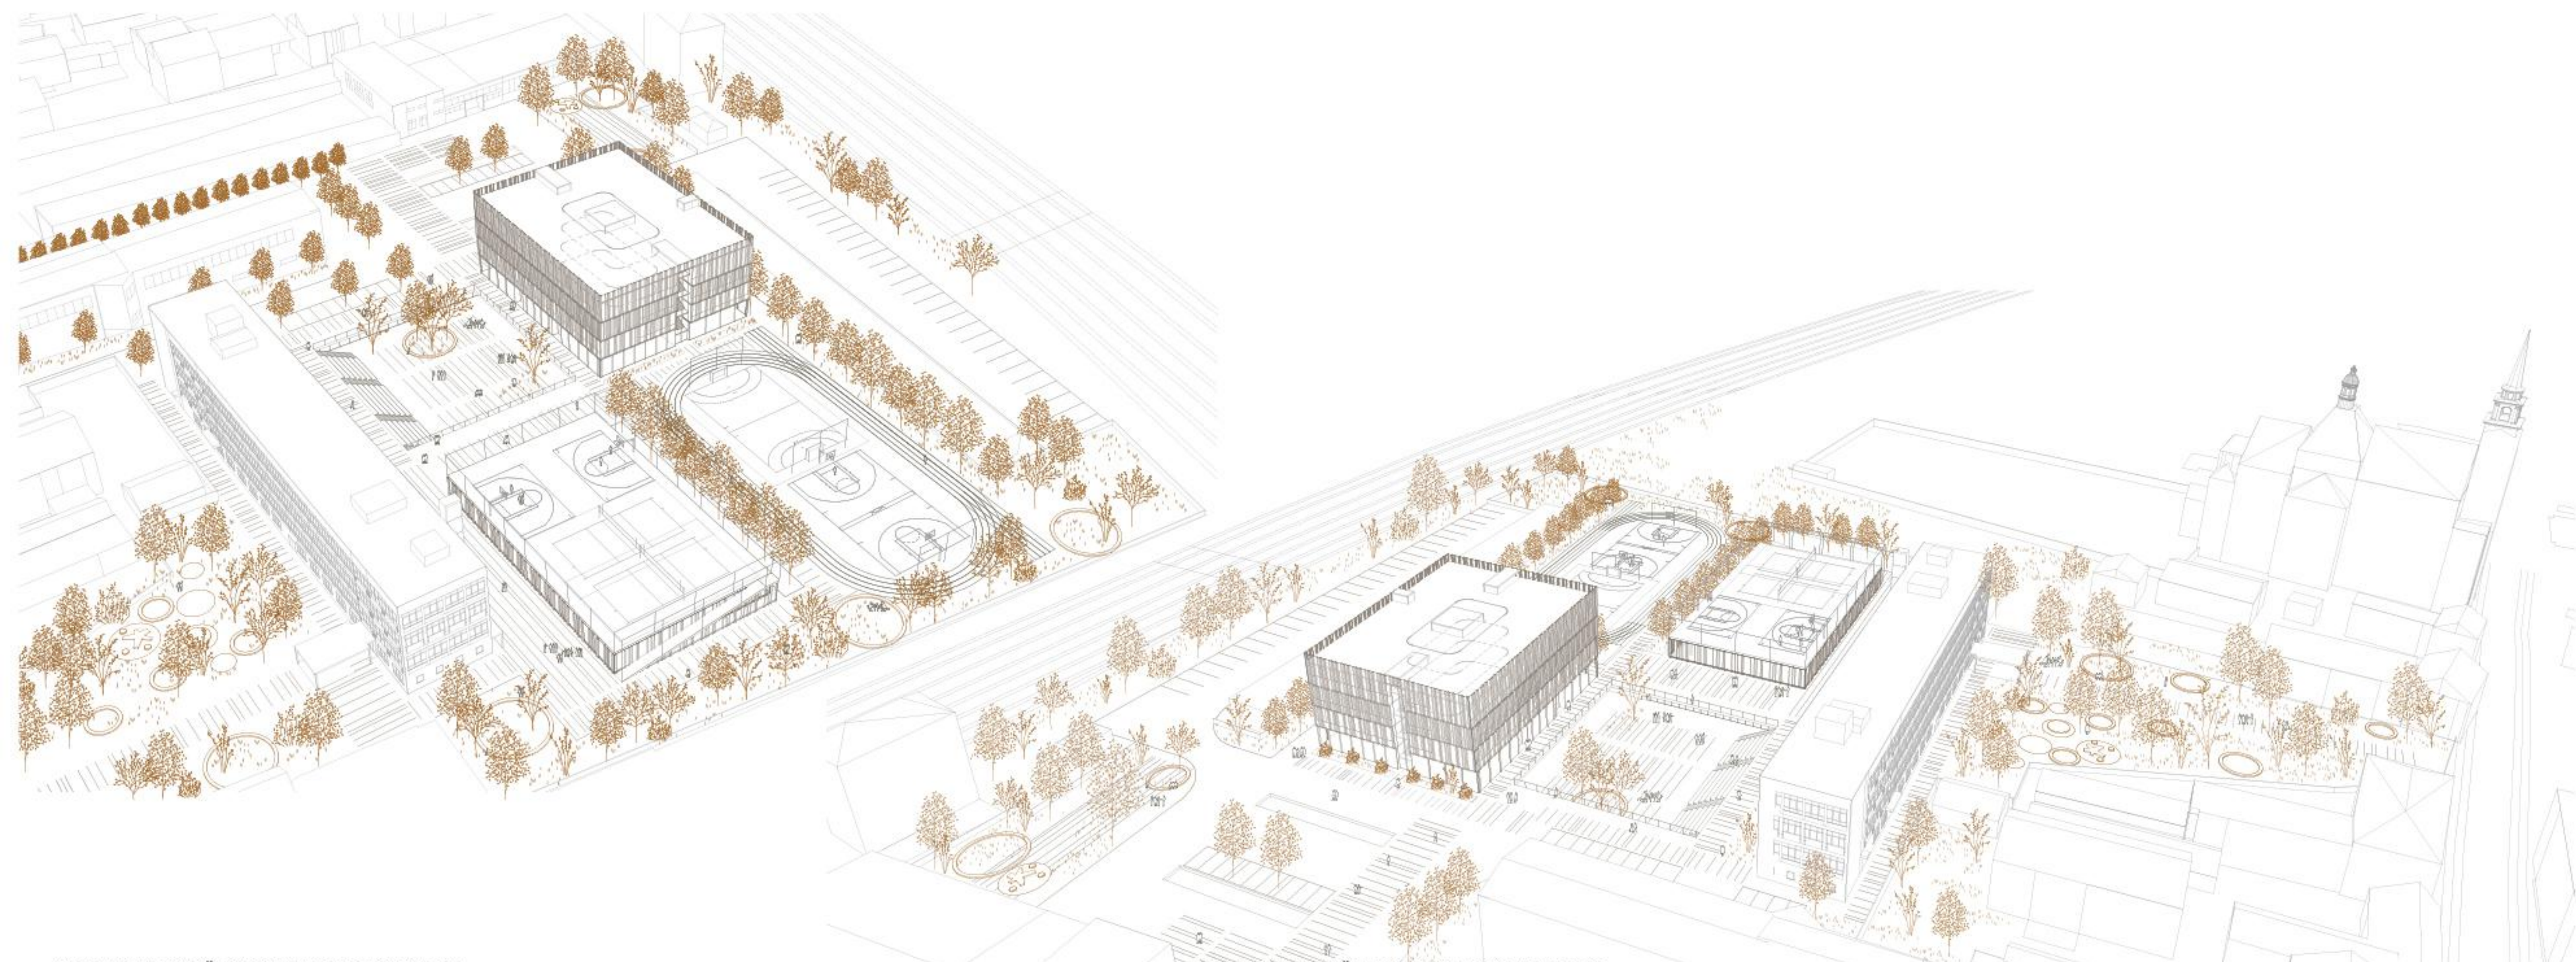

AKSONOMETRIČNI POGLED PROTI SEVERU


AKSONOMETRIČNI POGLED PROTI VZHODU

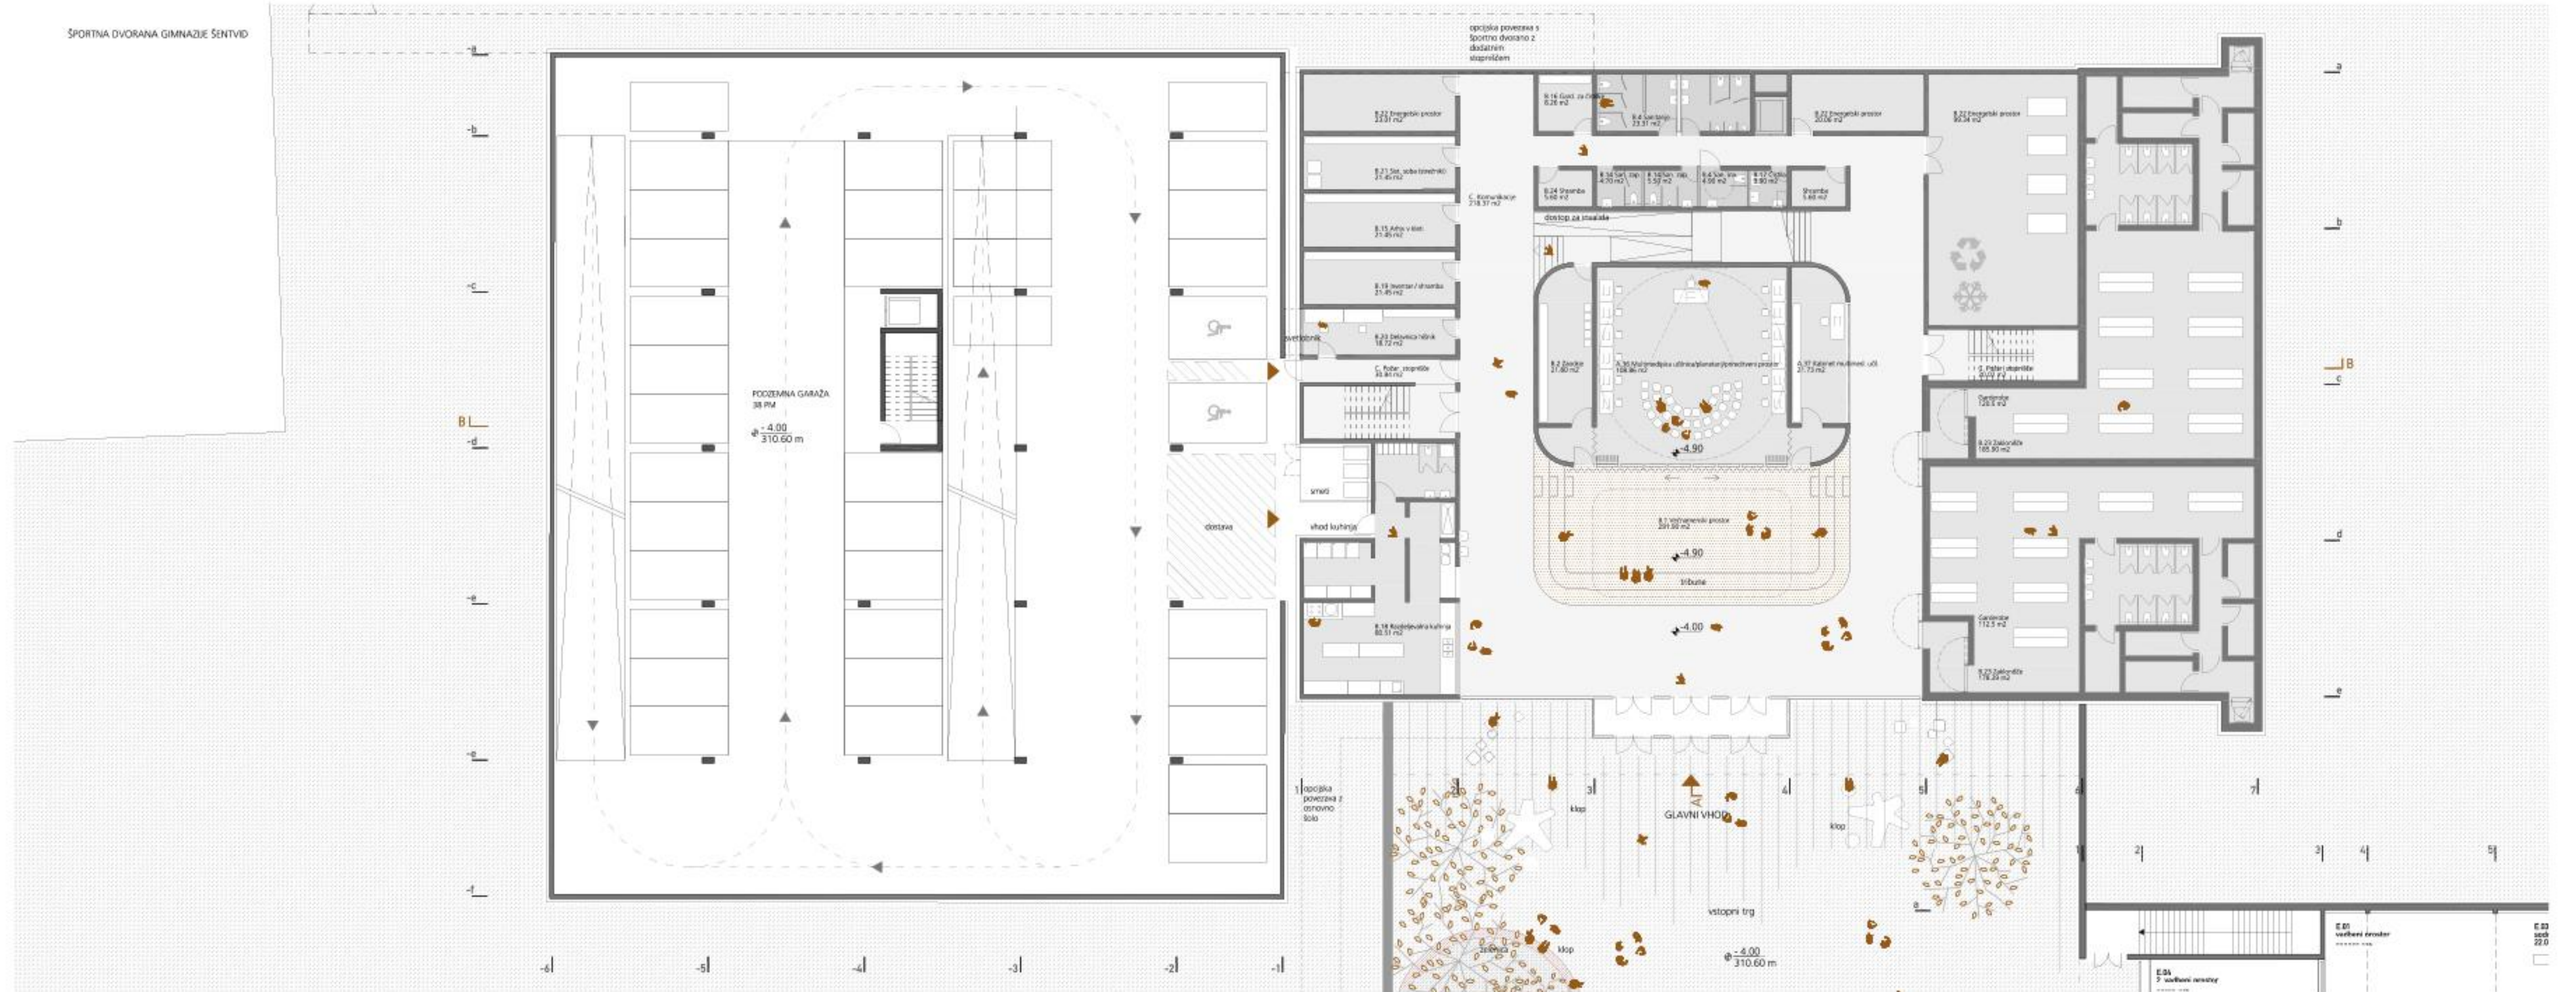


TLORIS KLETI Z GARAZO



TLORIS 3. NADSTROPJA

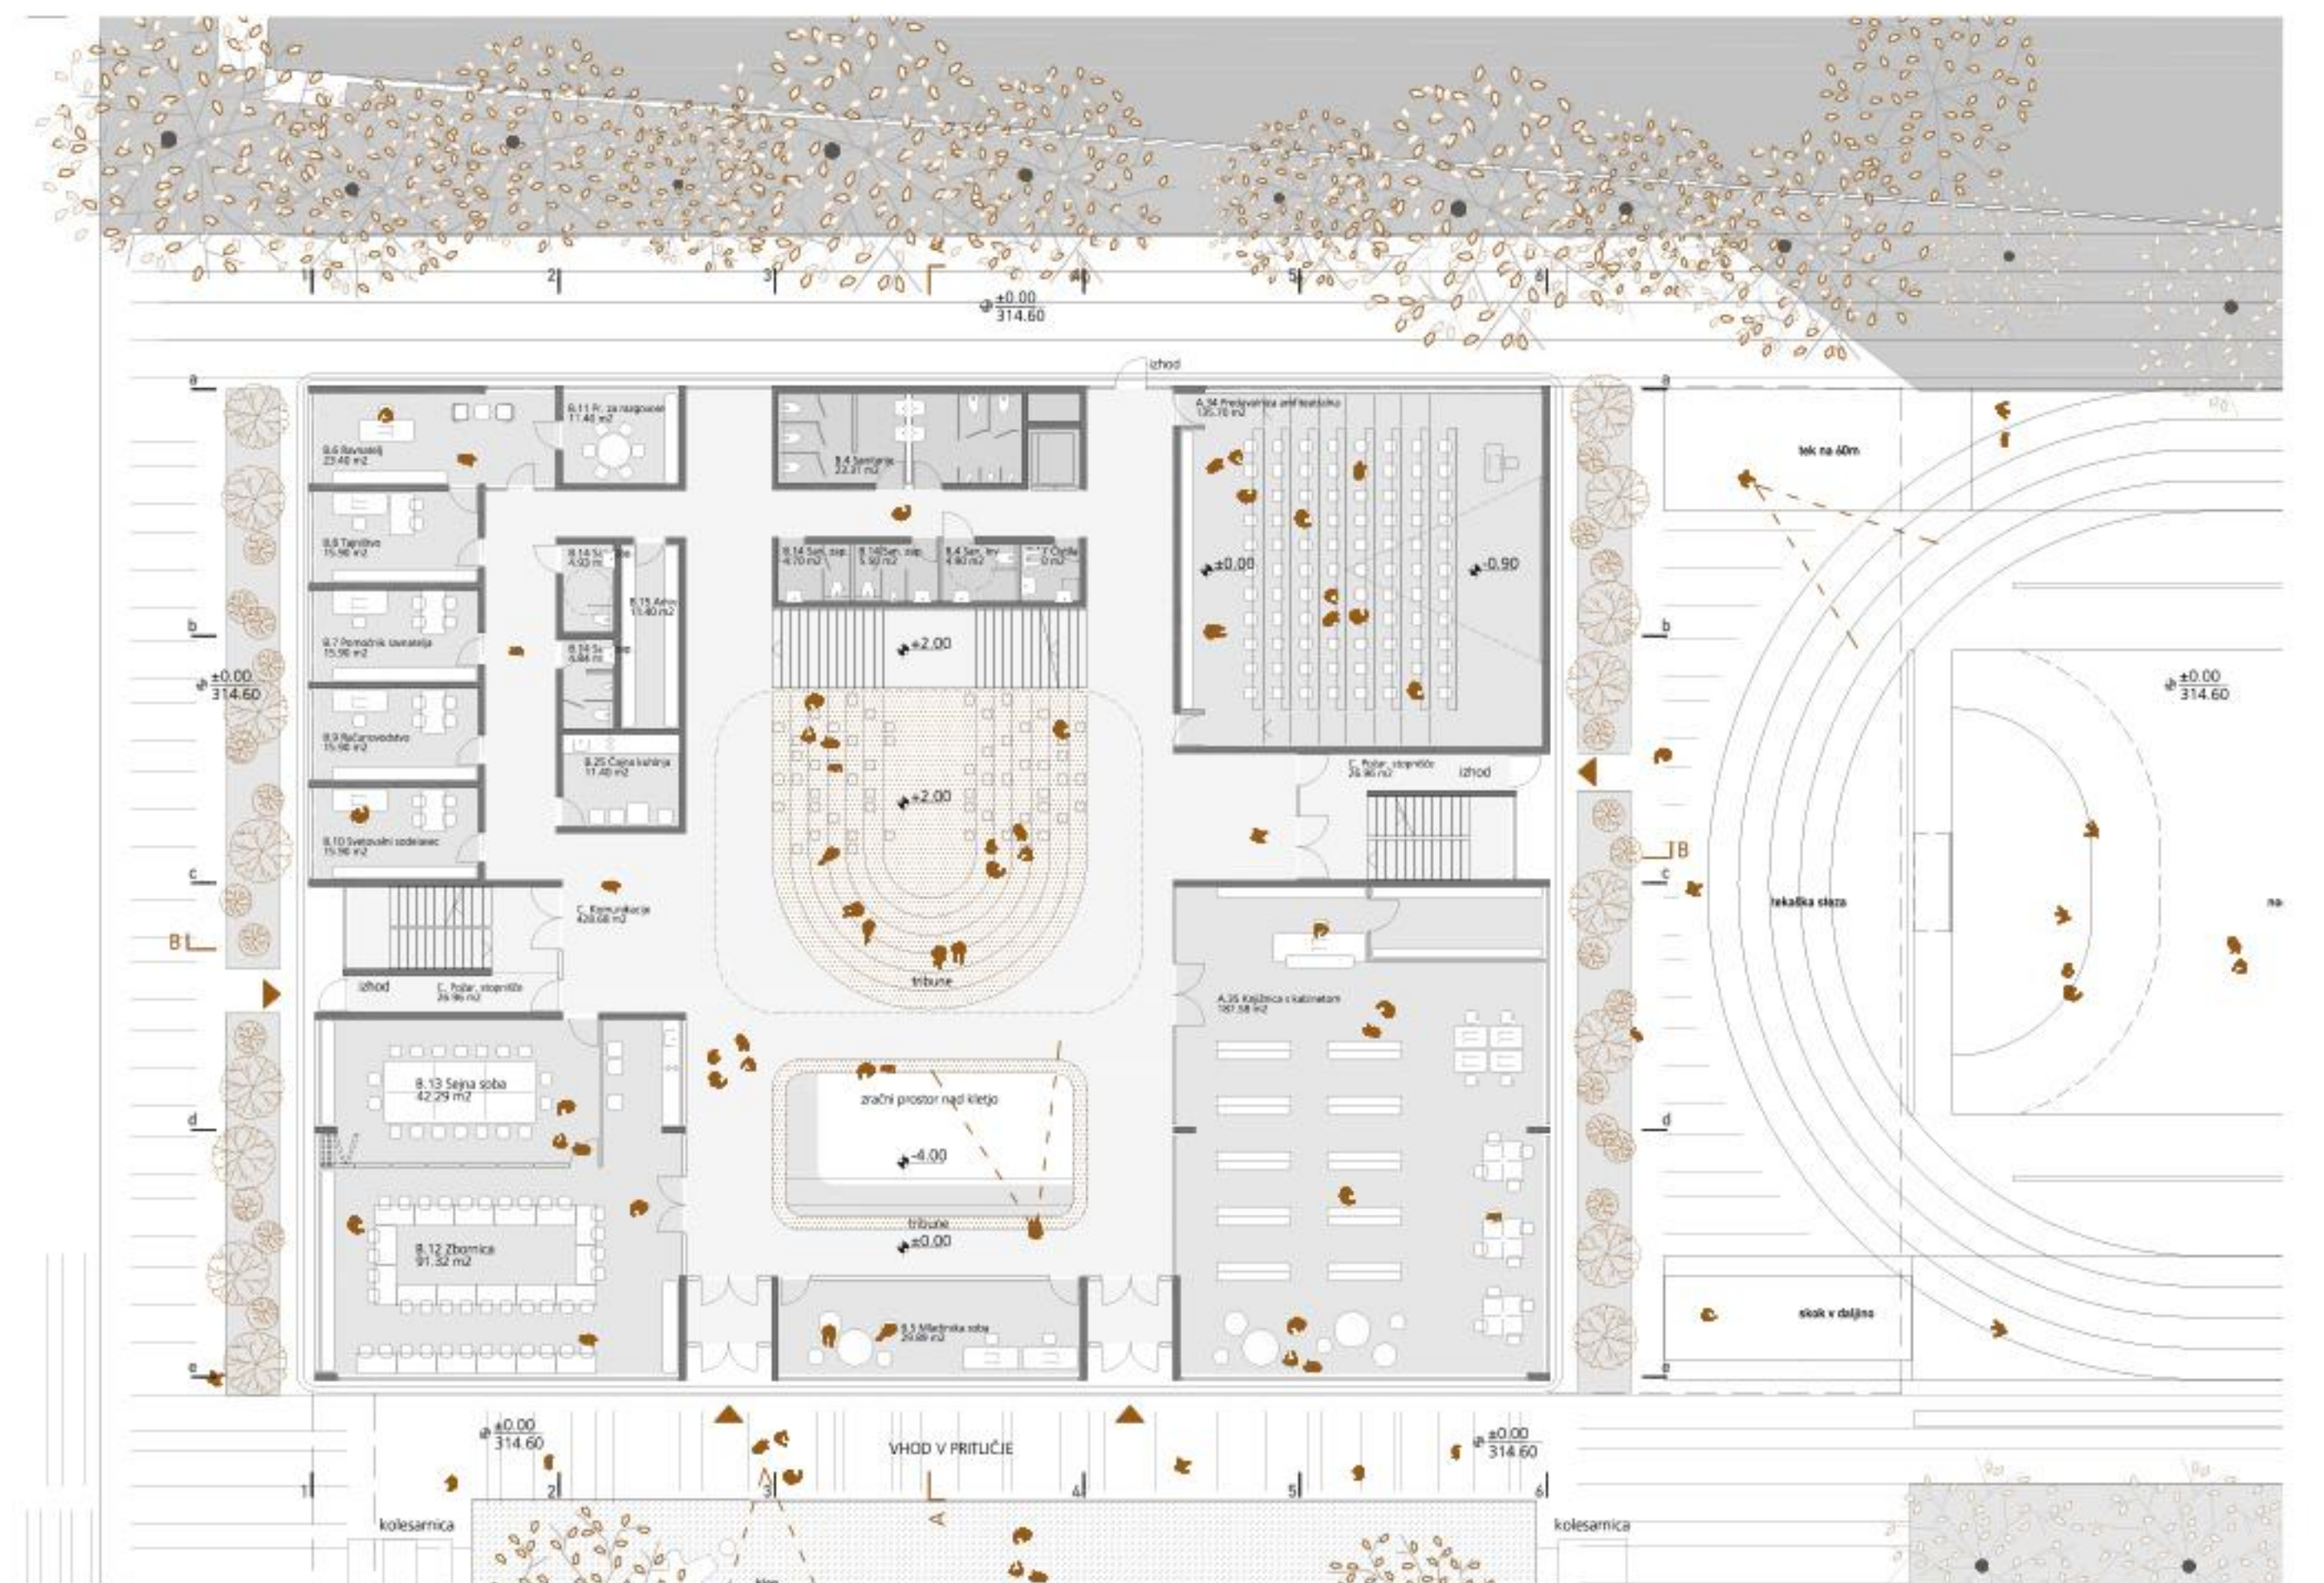


TLORIS PRITLIČJA

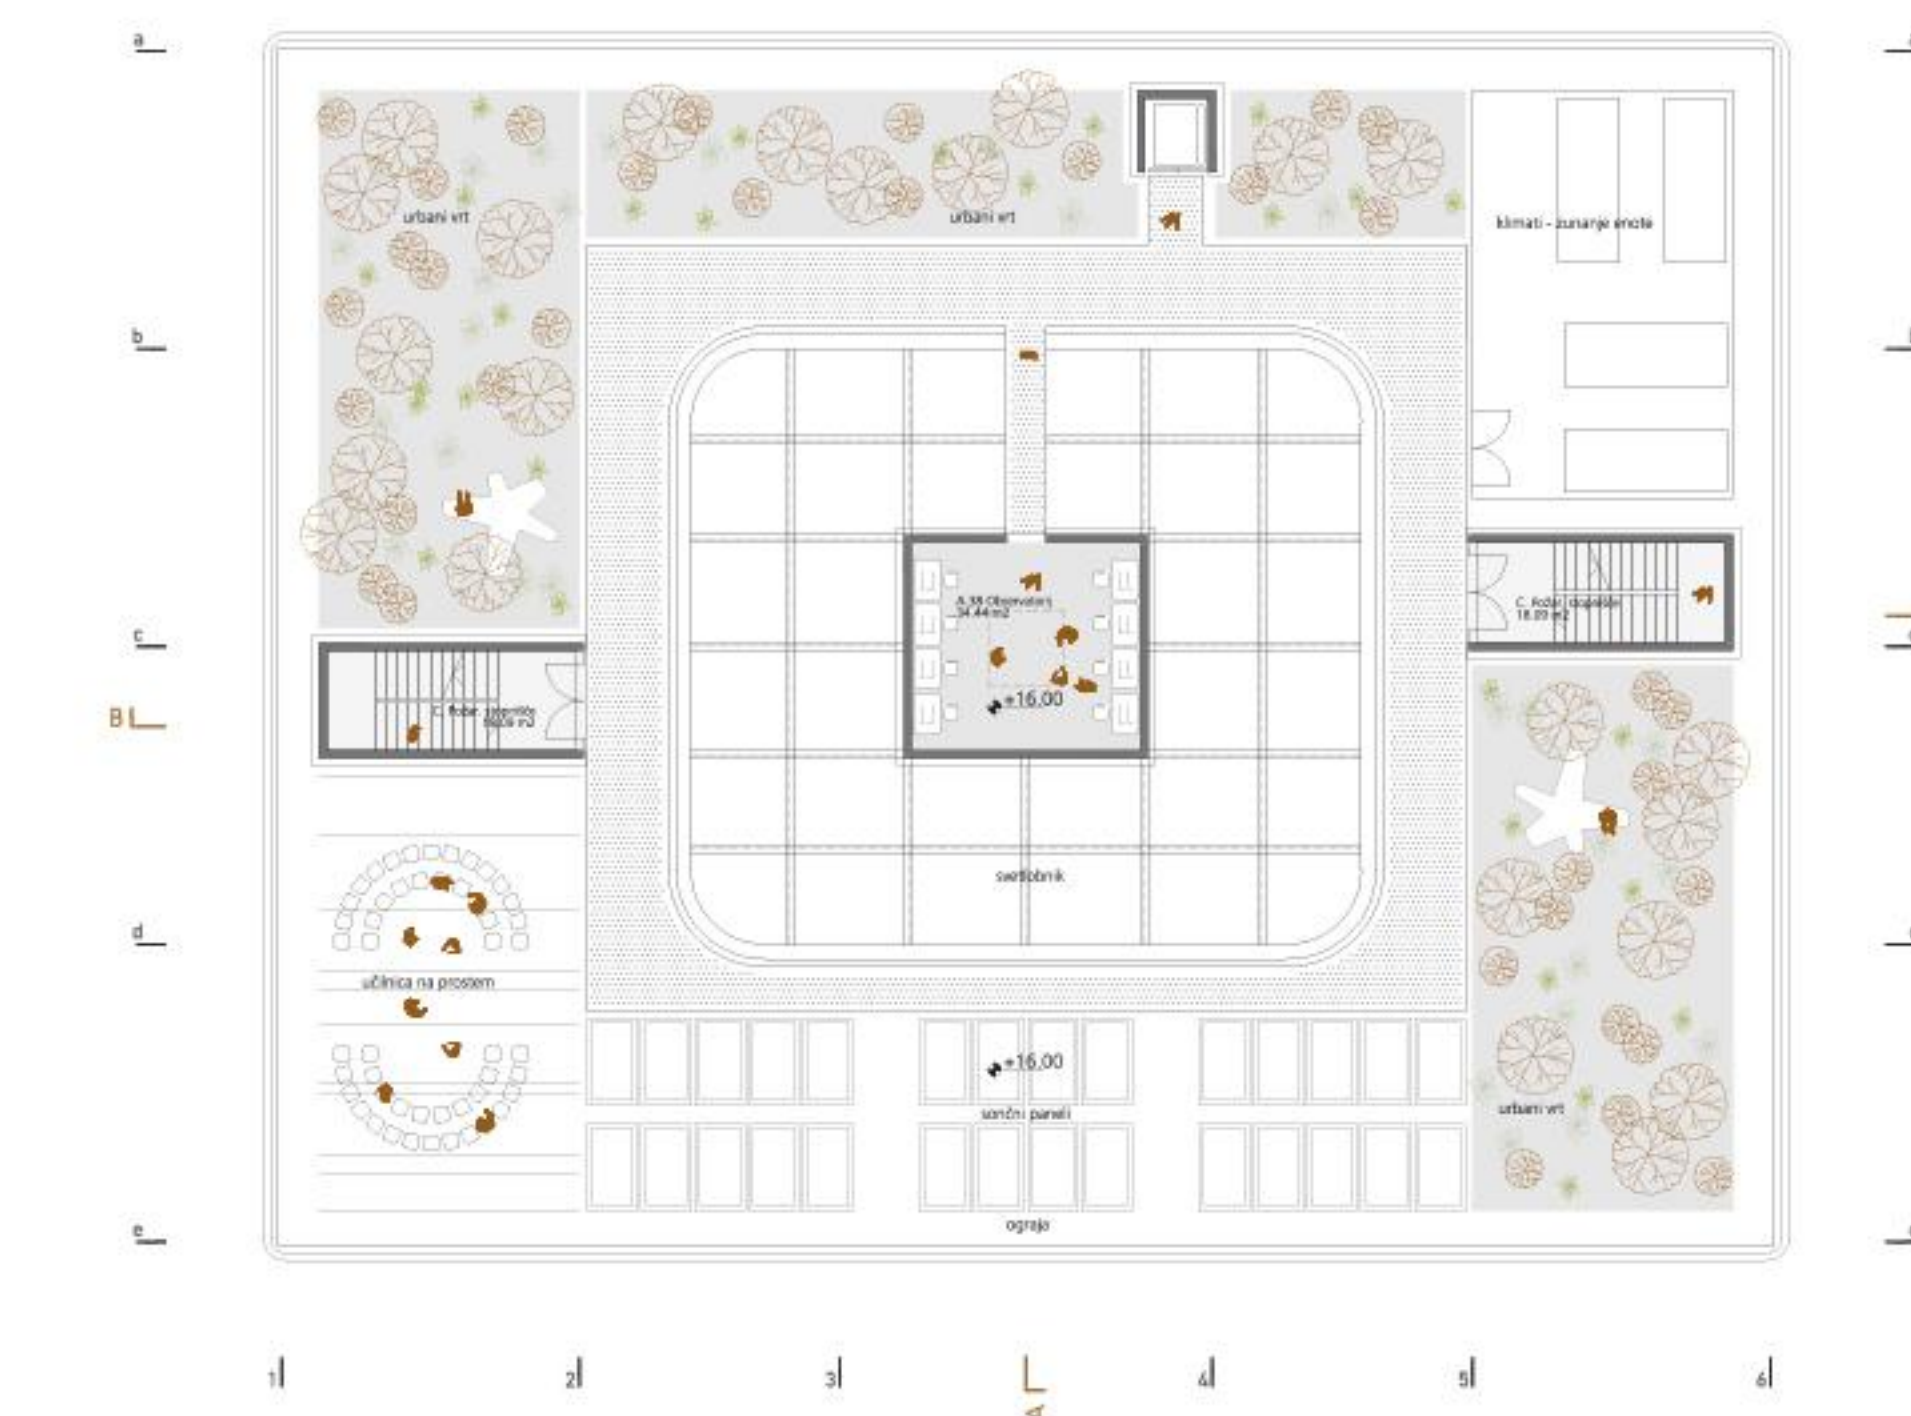


TLORIS STREHE




TLORIS 1. NADSTROPJA

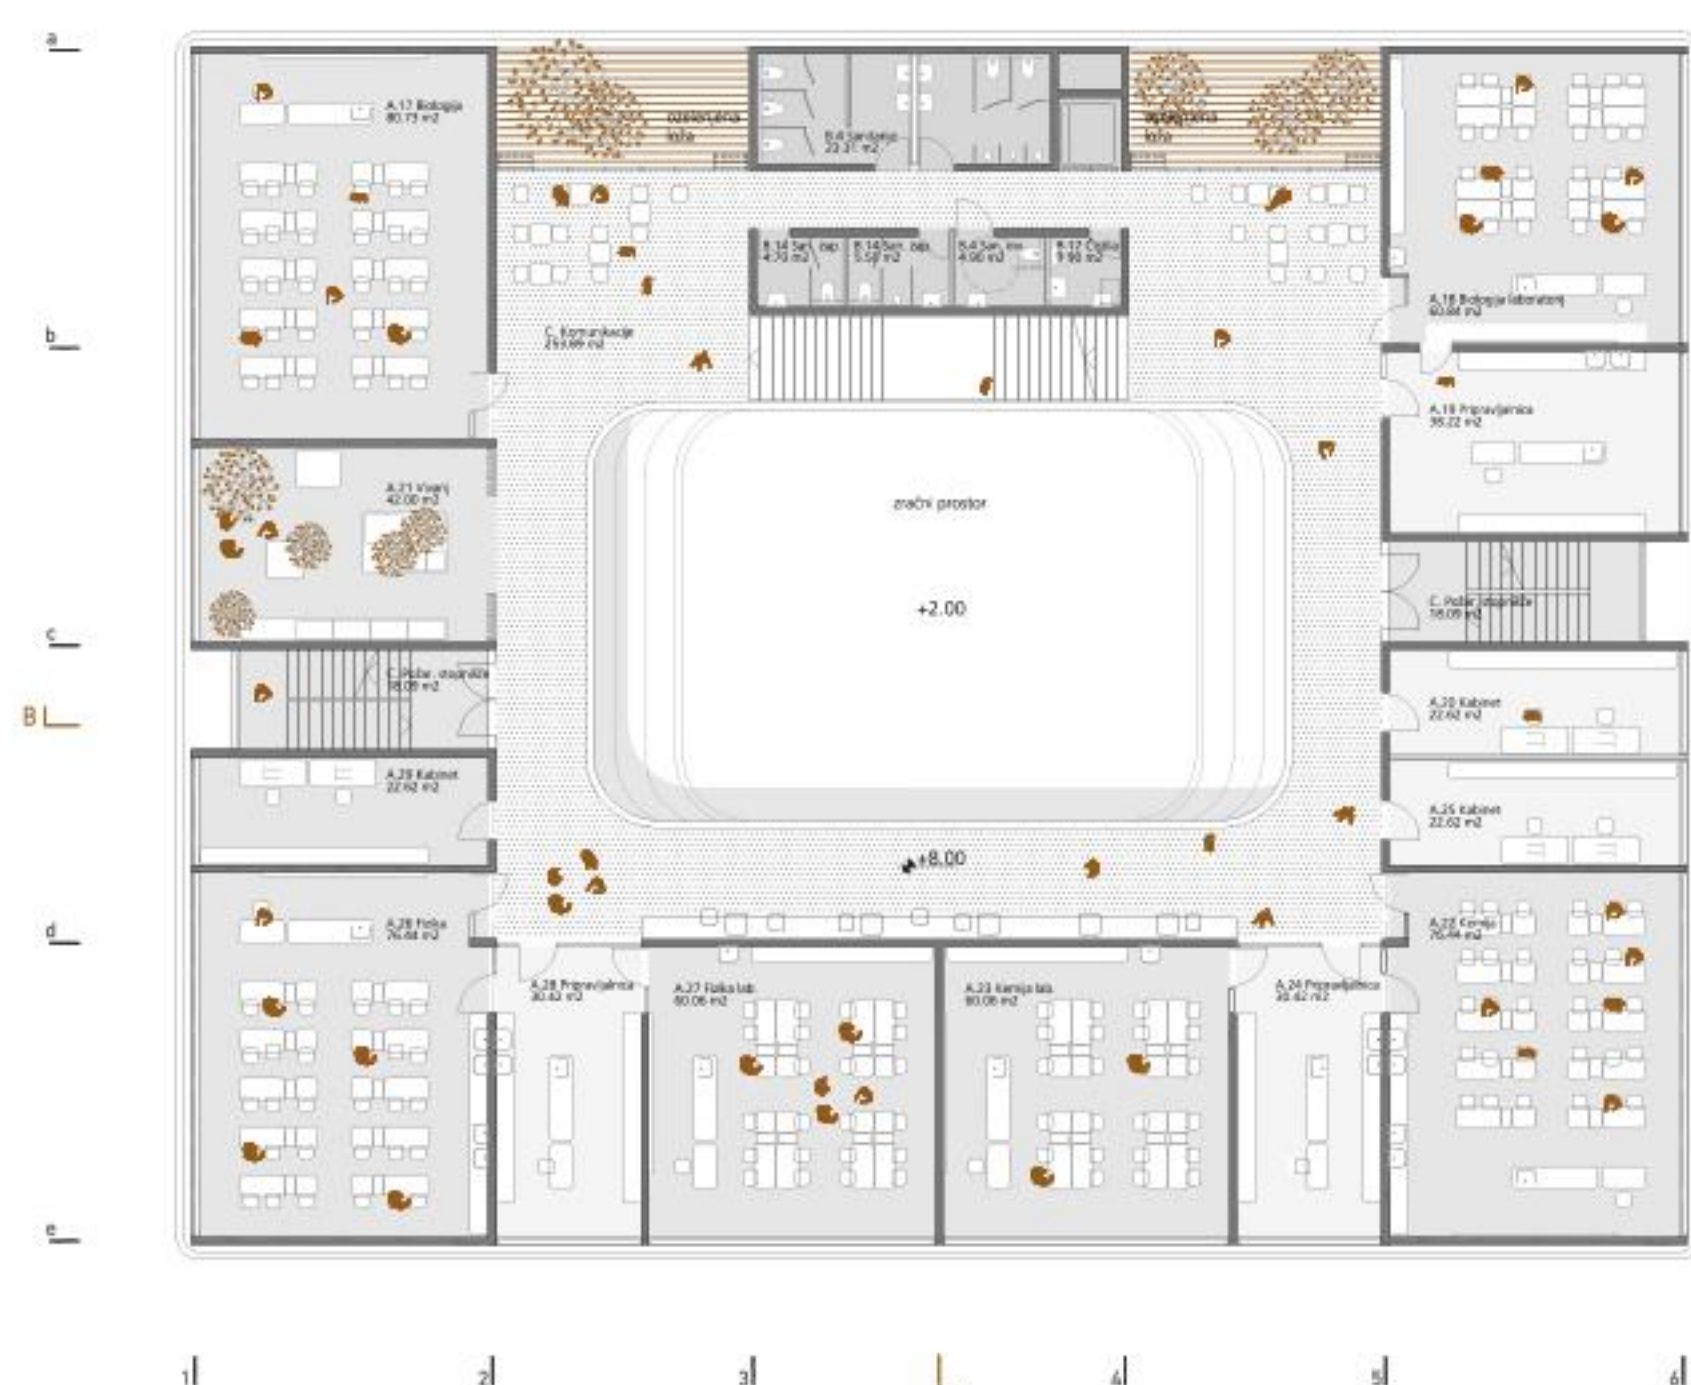

TLORIS 2. NADSTROPJA

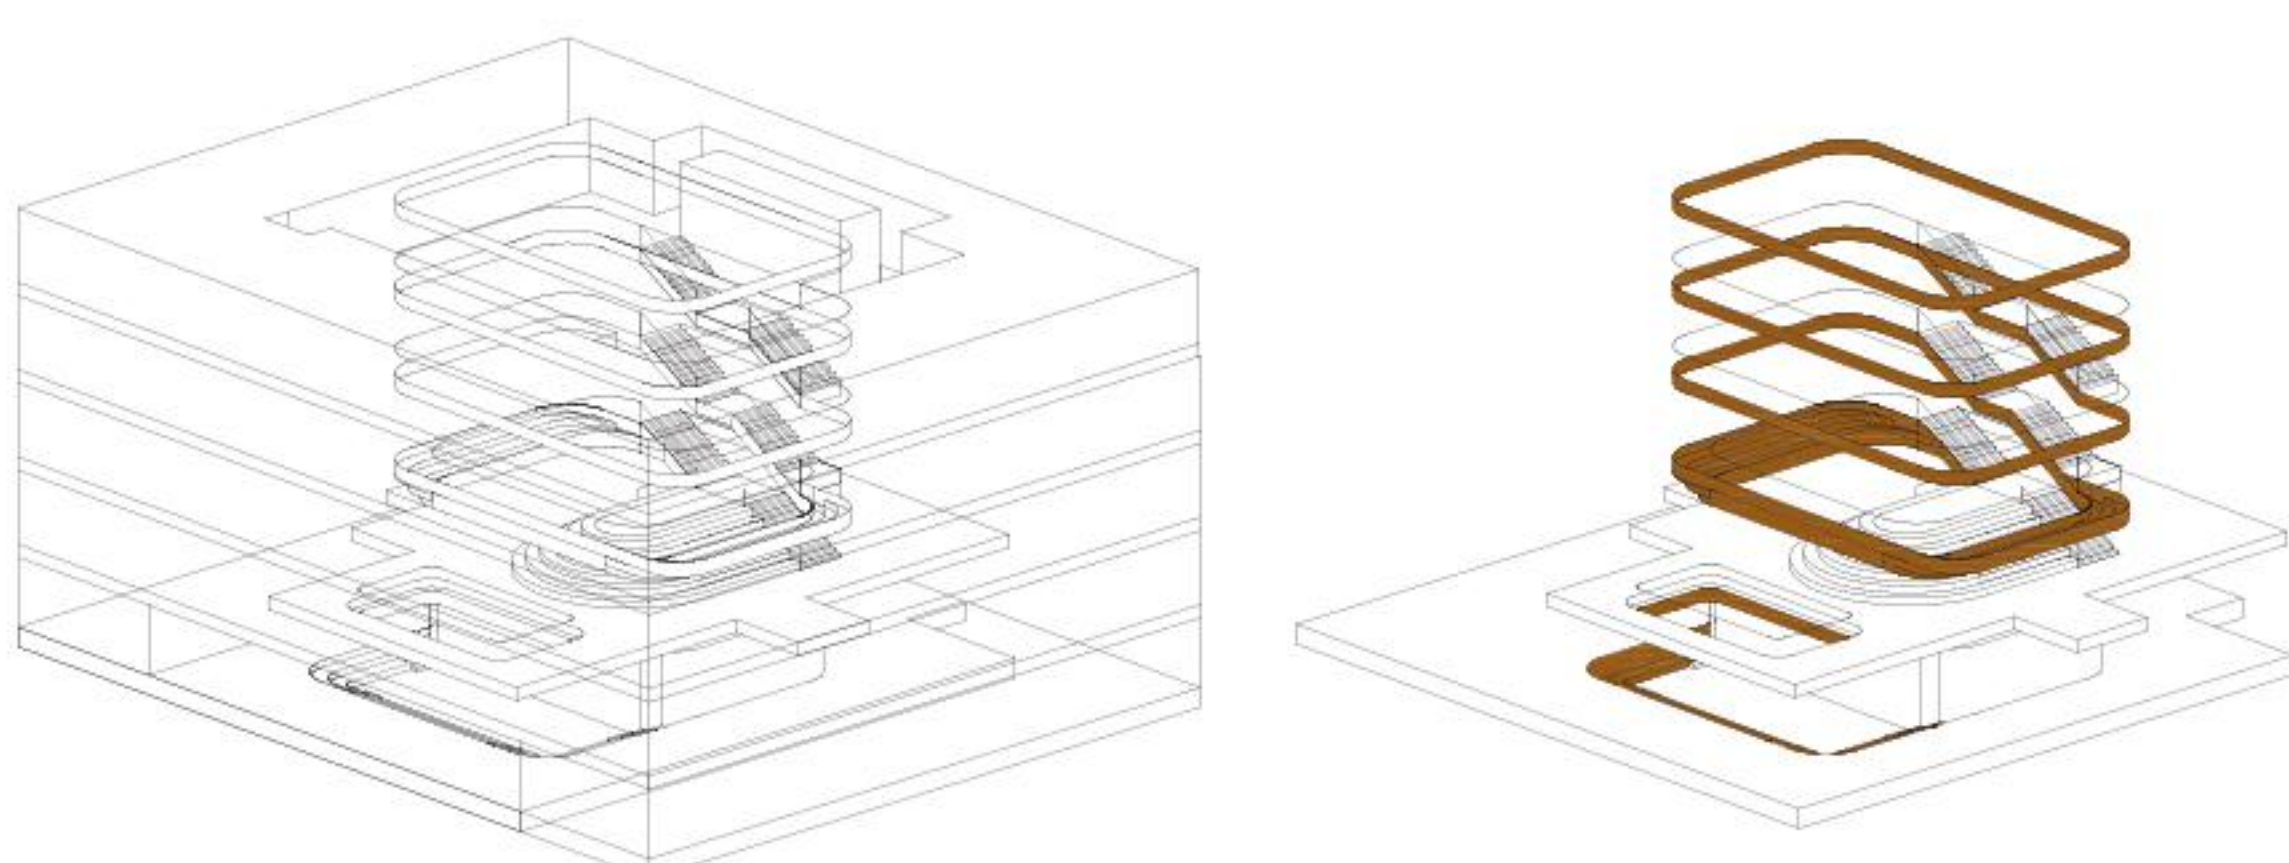

SHEMATSKI PRIKAZ NOTRANJEGA PROSTORA

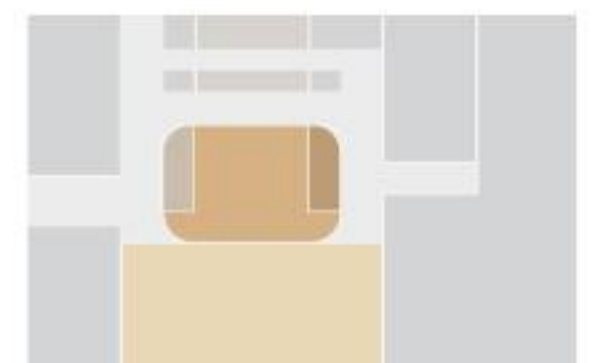

programska shema kletne etaže



programska shema pritličja



programska shema 1. nadstropja



programska shema 2. nadstropja



programska shema 3. nadstropja




programska shema kleti

- LEGENDA:
- učilnice
 - kabine
 - posebne učilnice / prostori
 - večnamenski prostor
 - upravni prostori
 - servisni prostori
 - sanitarije
 - komunikacije
 - zračni prostor



PREREZ A-A_M1:200

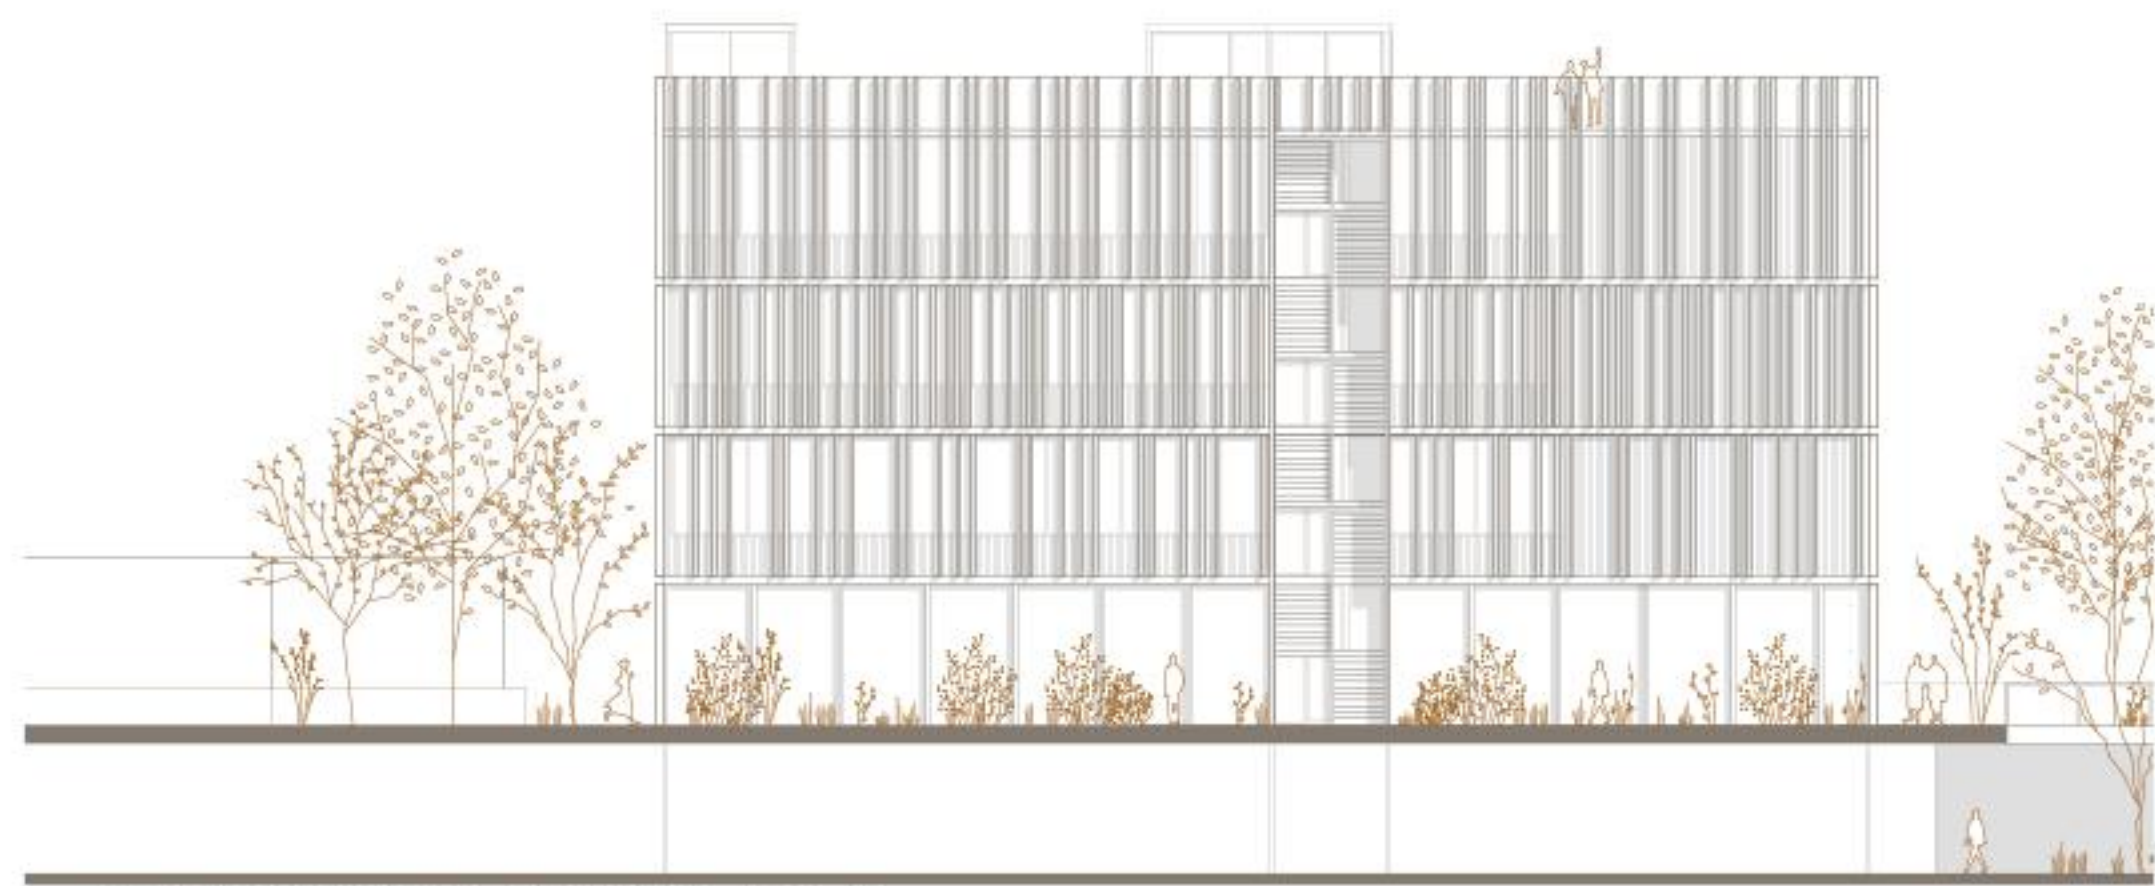


ZAHODNA FASADA GIMNAZIJE_M1:200



JUŽNA FASADA GIMNAZIJE_M1:200




PREREZ B-B_M1:200

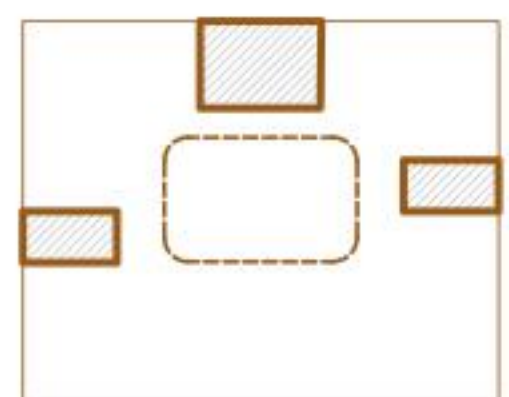


SHEMATSKI PRIKAZ TILORISA



SHEMATSKI PRIKAZ KOMUNIKACIJ

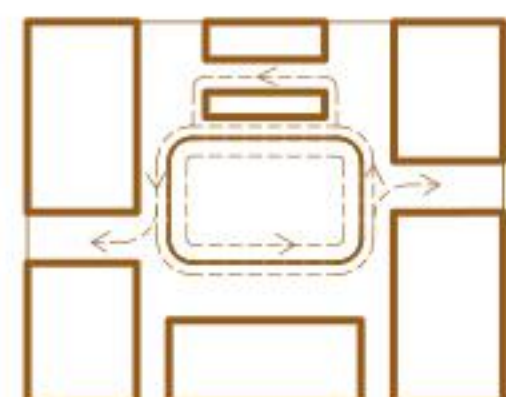

SHEMATSKI PRIKAZ PRETOČNOSTI

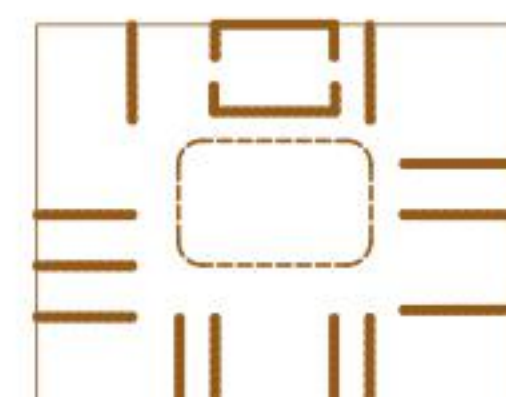


SHEMATSKI PRIKAZ KONSTRUKCIJE




SHEMATSKI PRIKAZ ODPRTEGA ATRIJA




POGLED PROTI VZHODU Z VHODNIM POGLOBLJENIM TRGOM

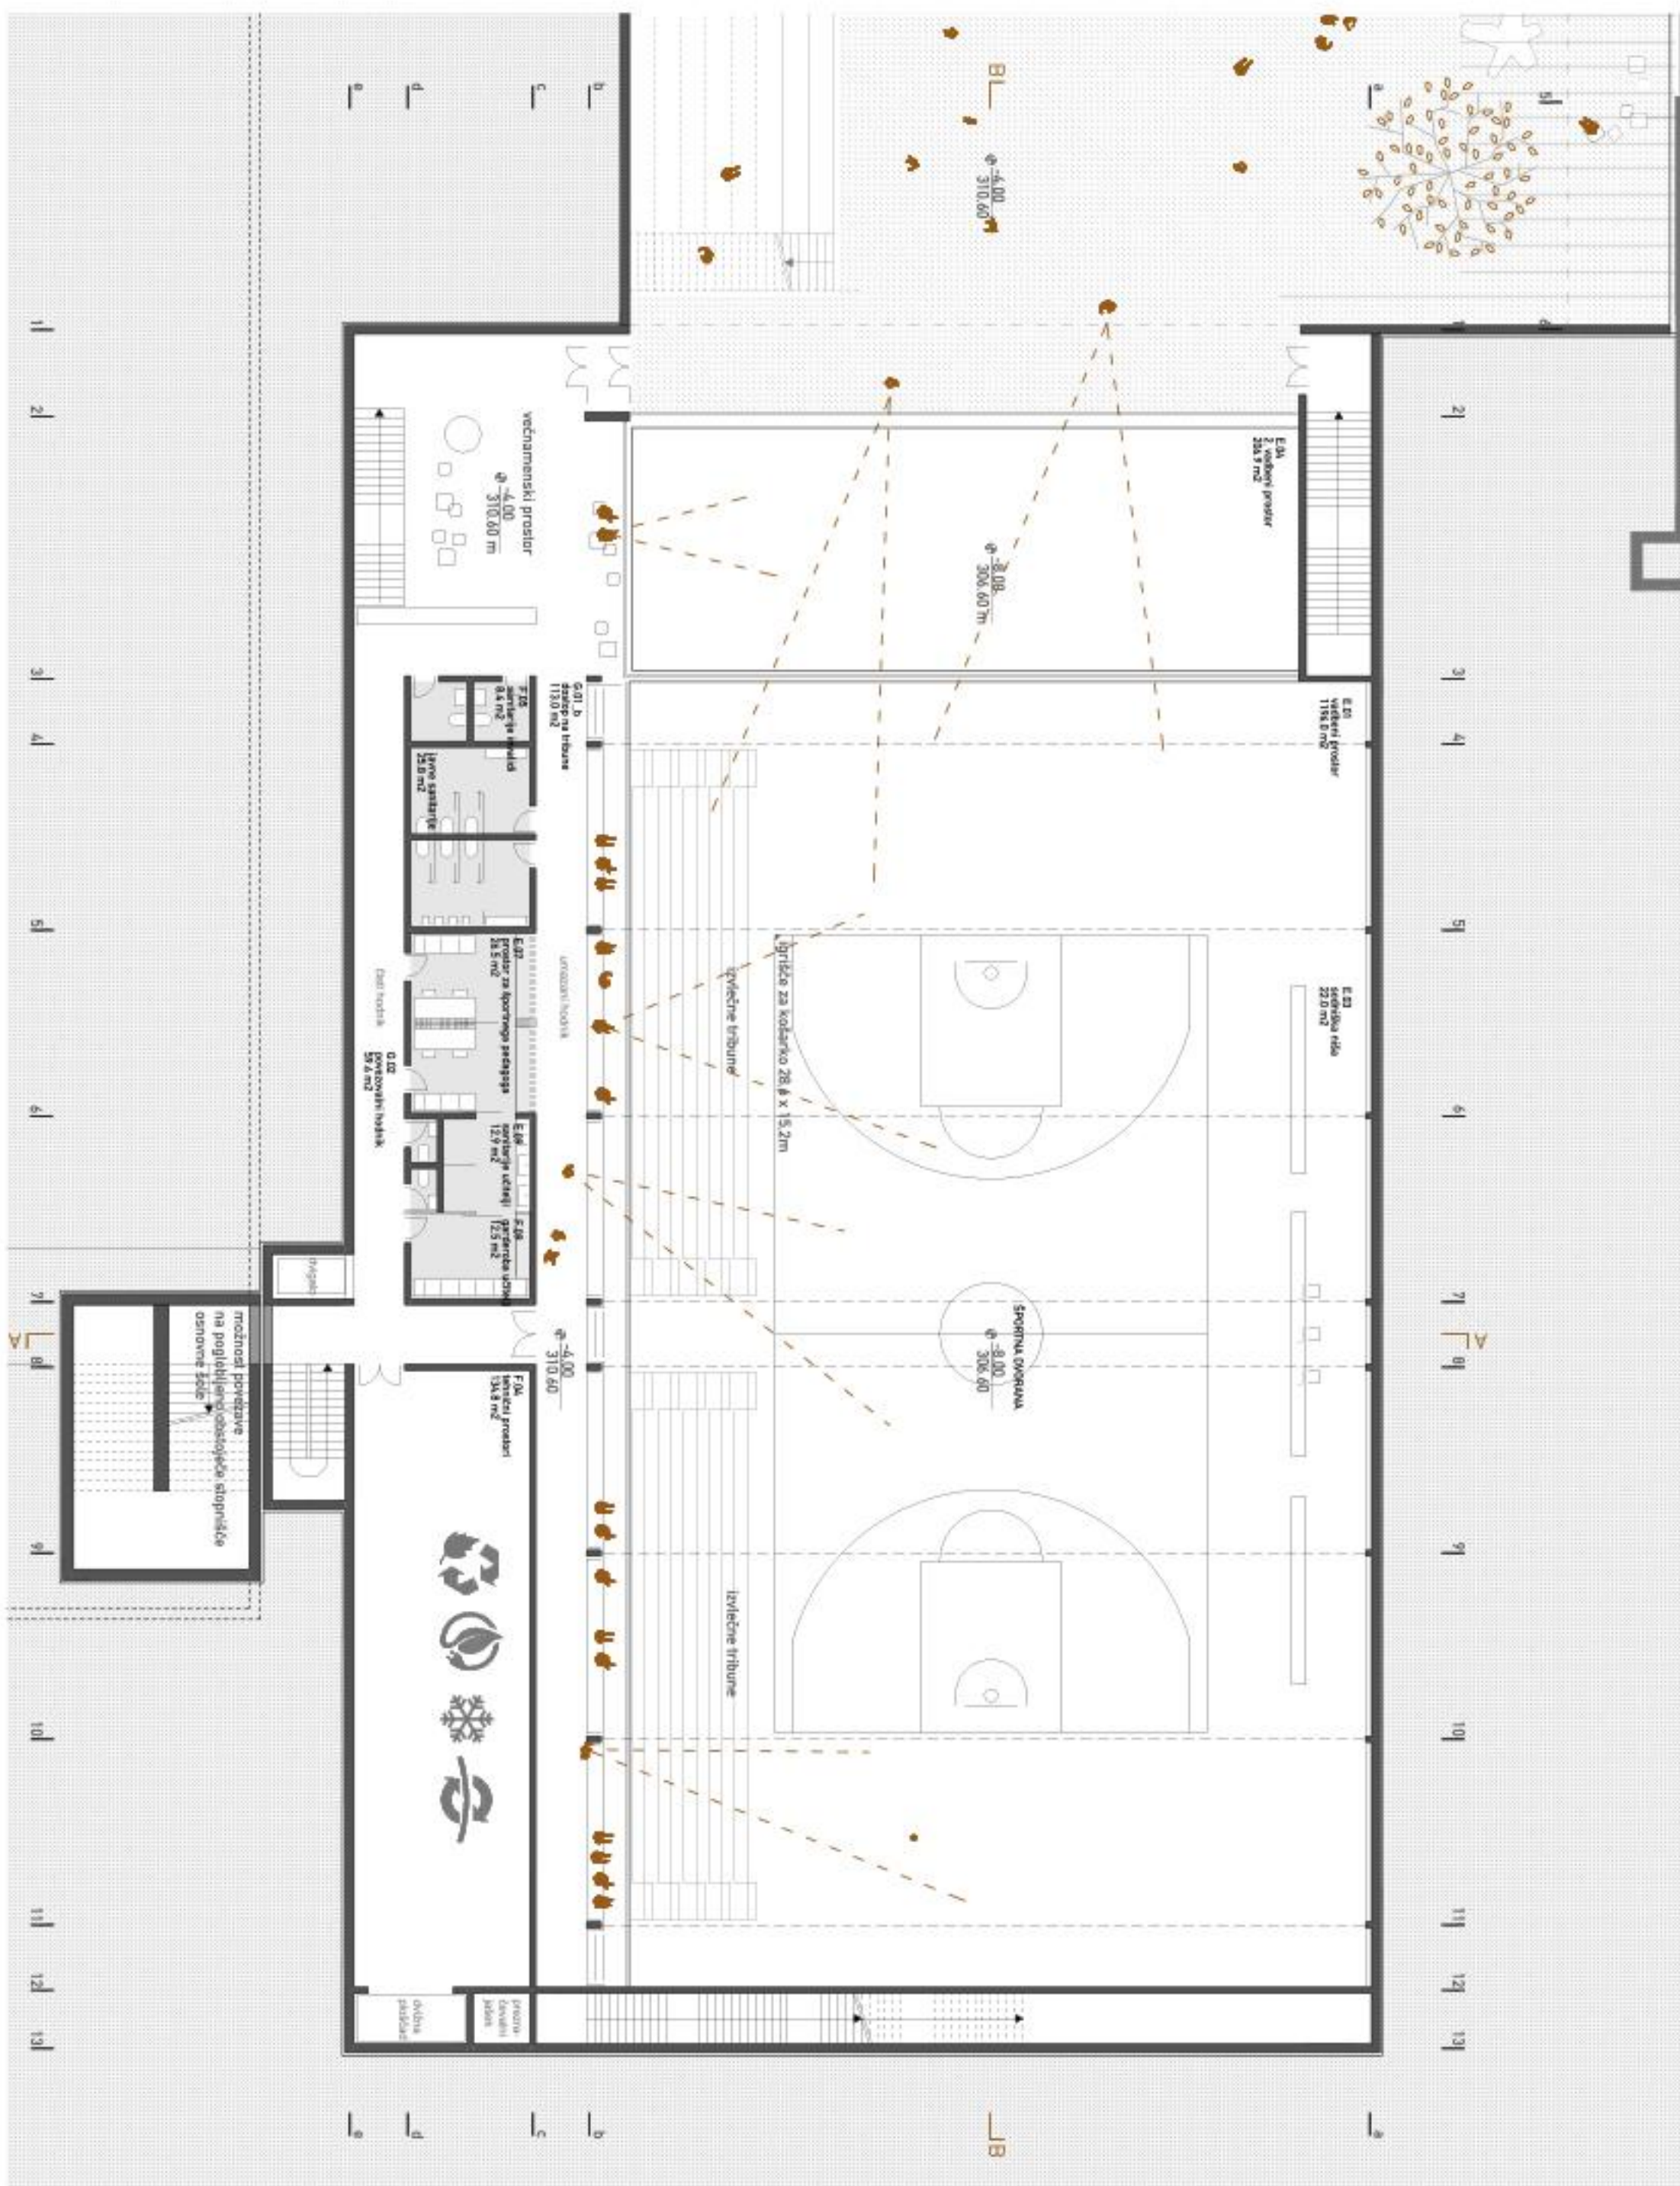


TLORIS DRUGE KLETI_M1:200

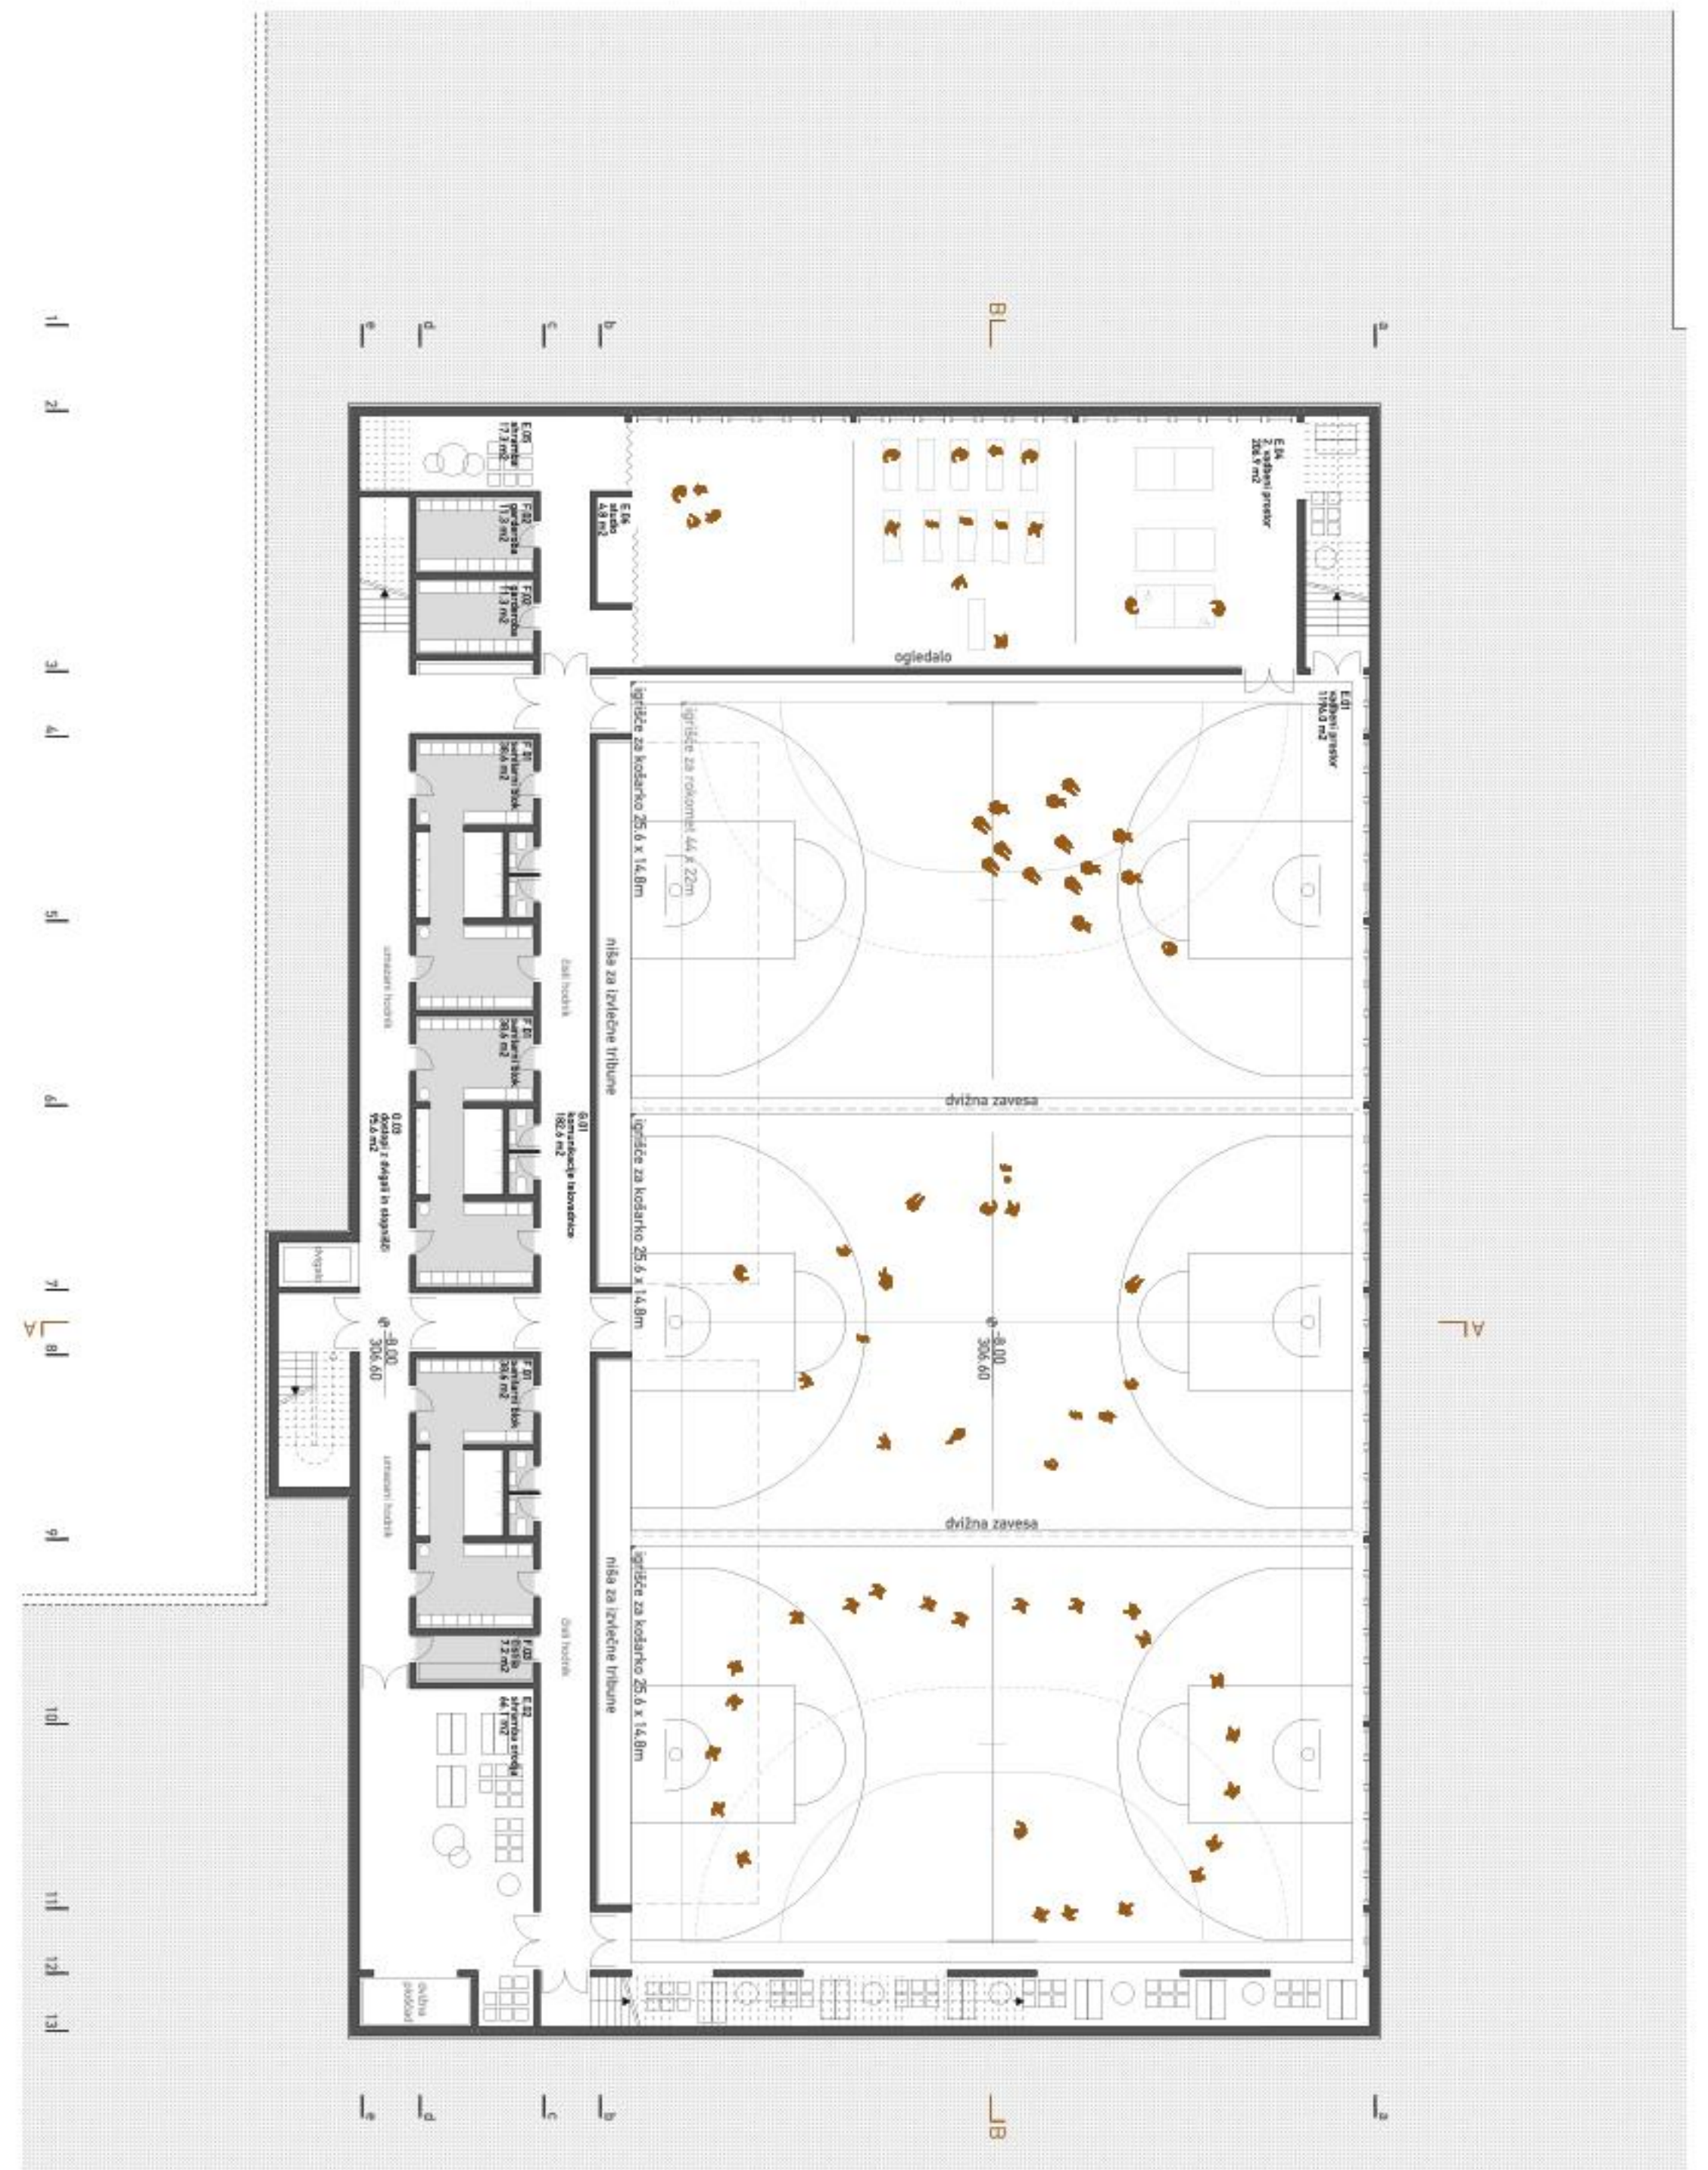


TLORIS PRVE KLETI - VKOPANEGA PRITLIČJA_M1:200

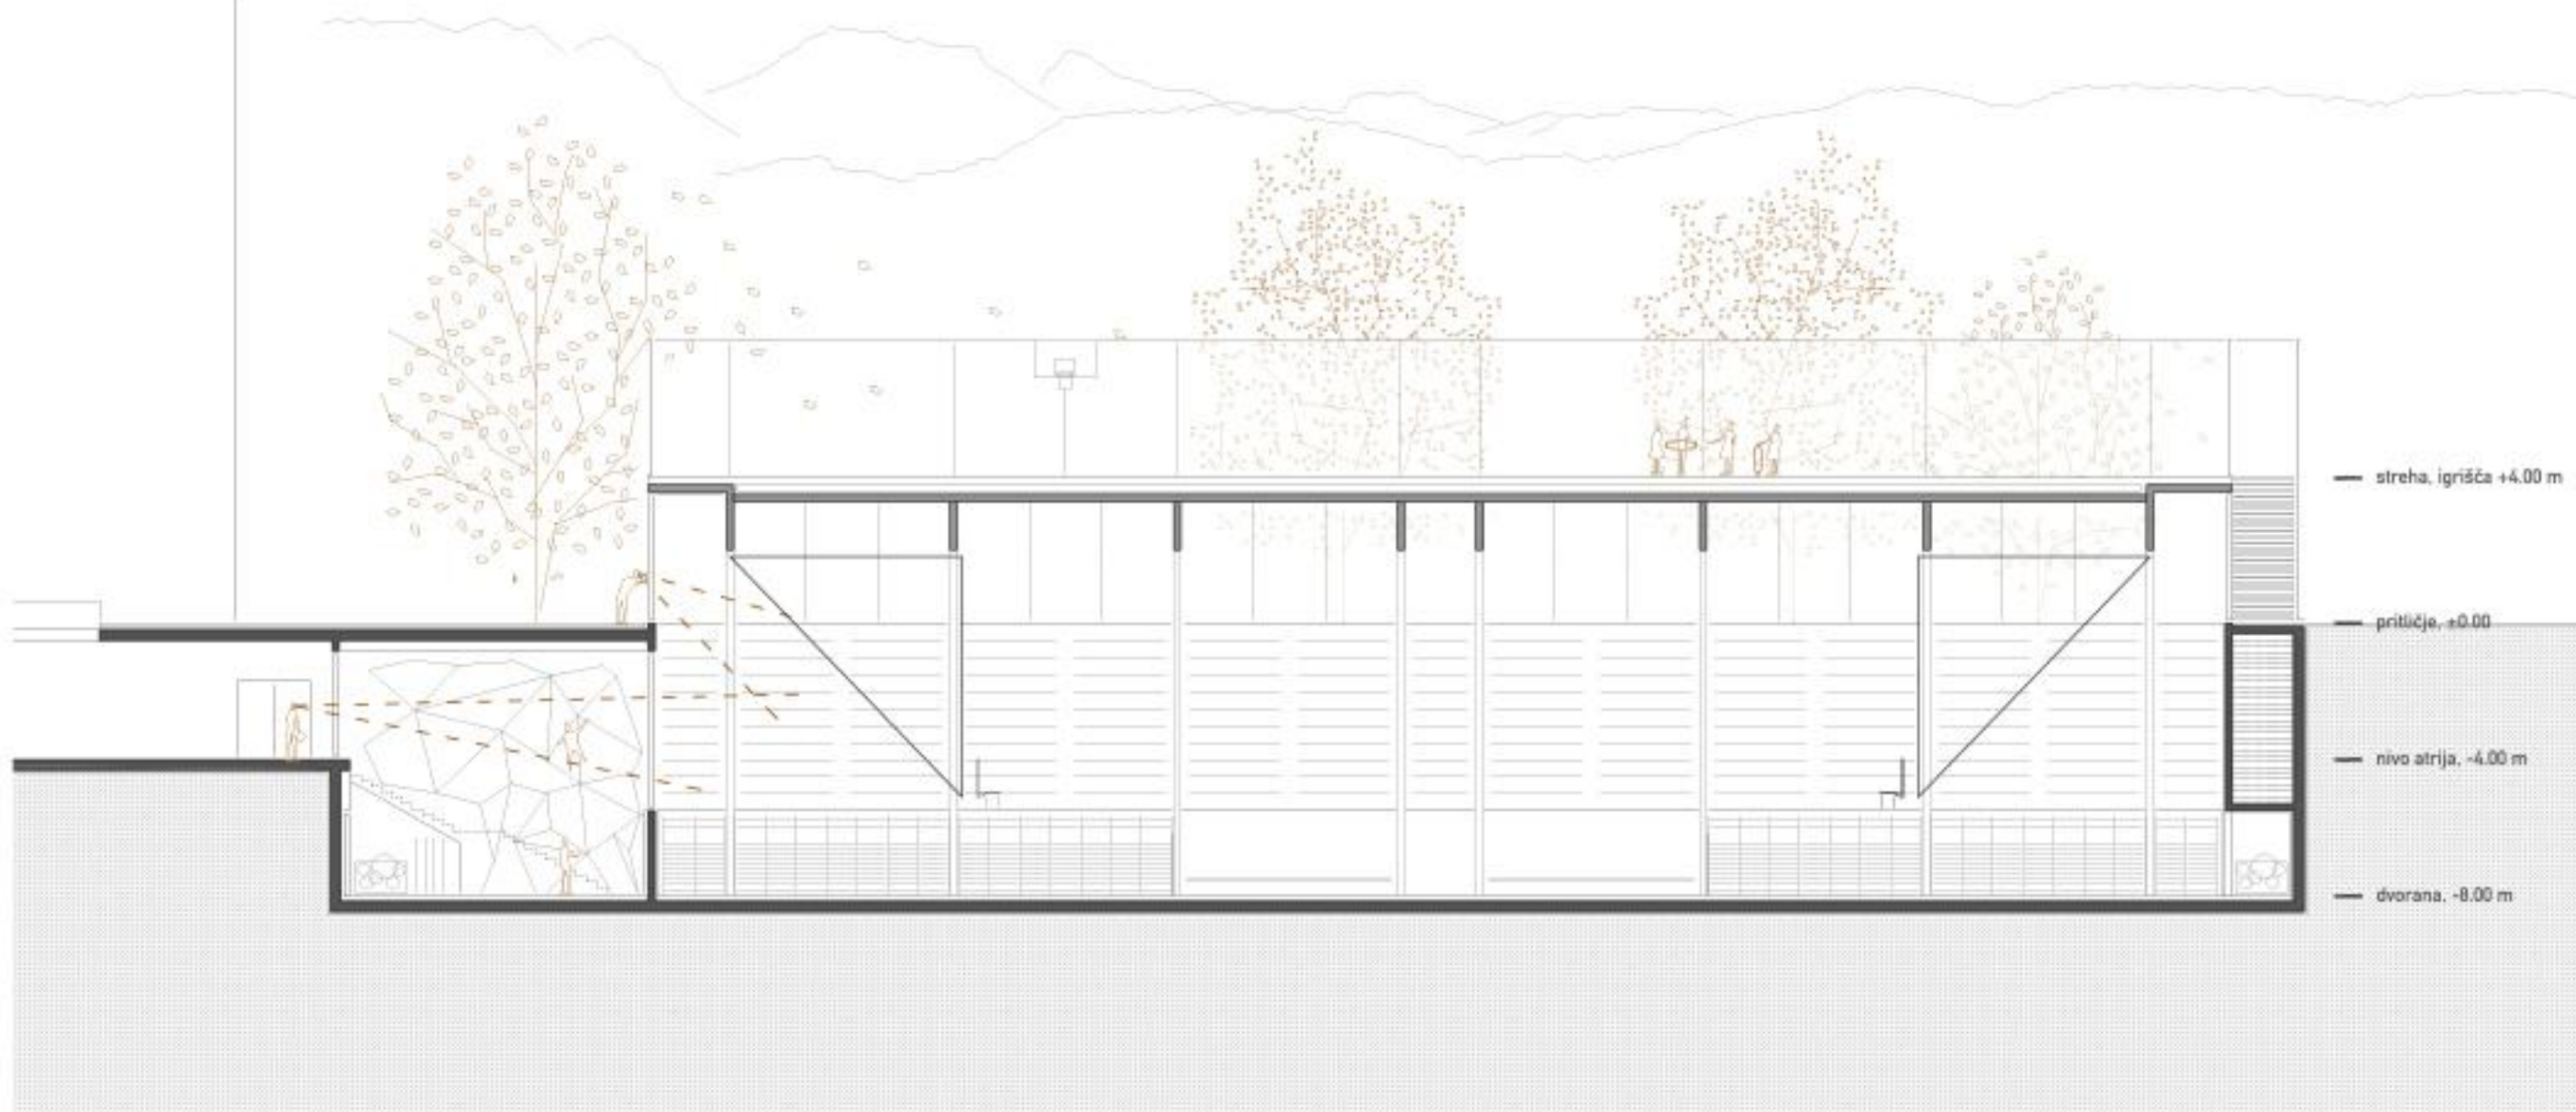

PREREZ B-B_M1:200

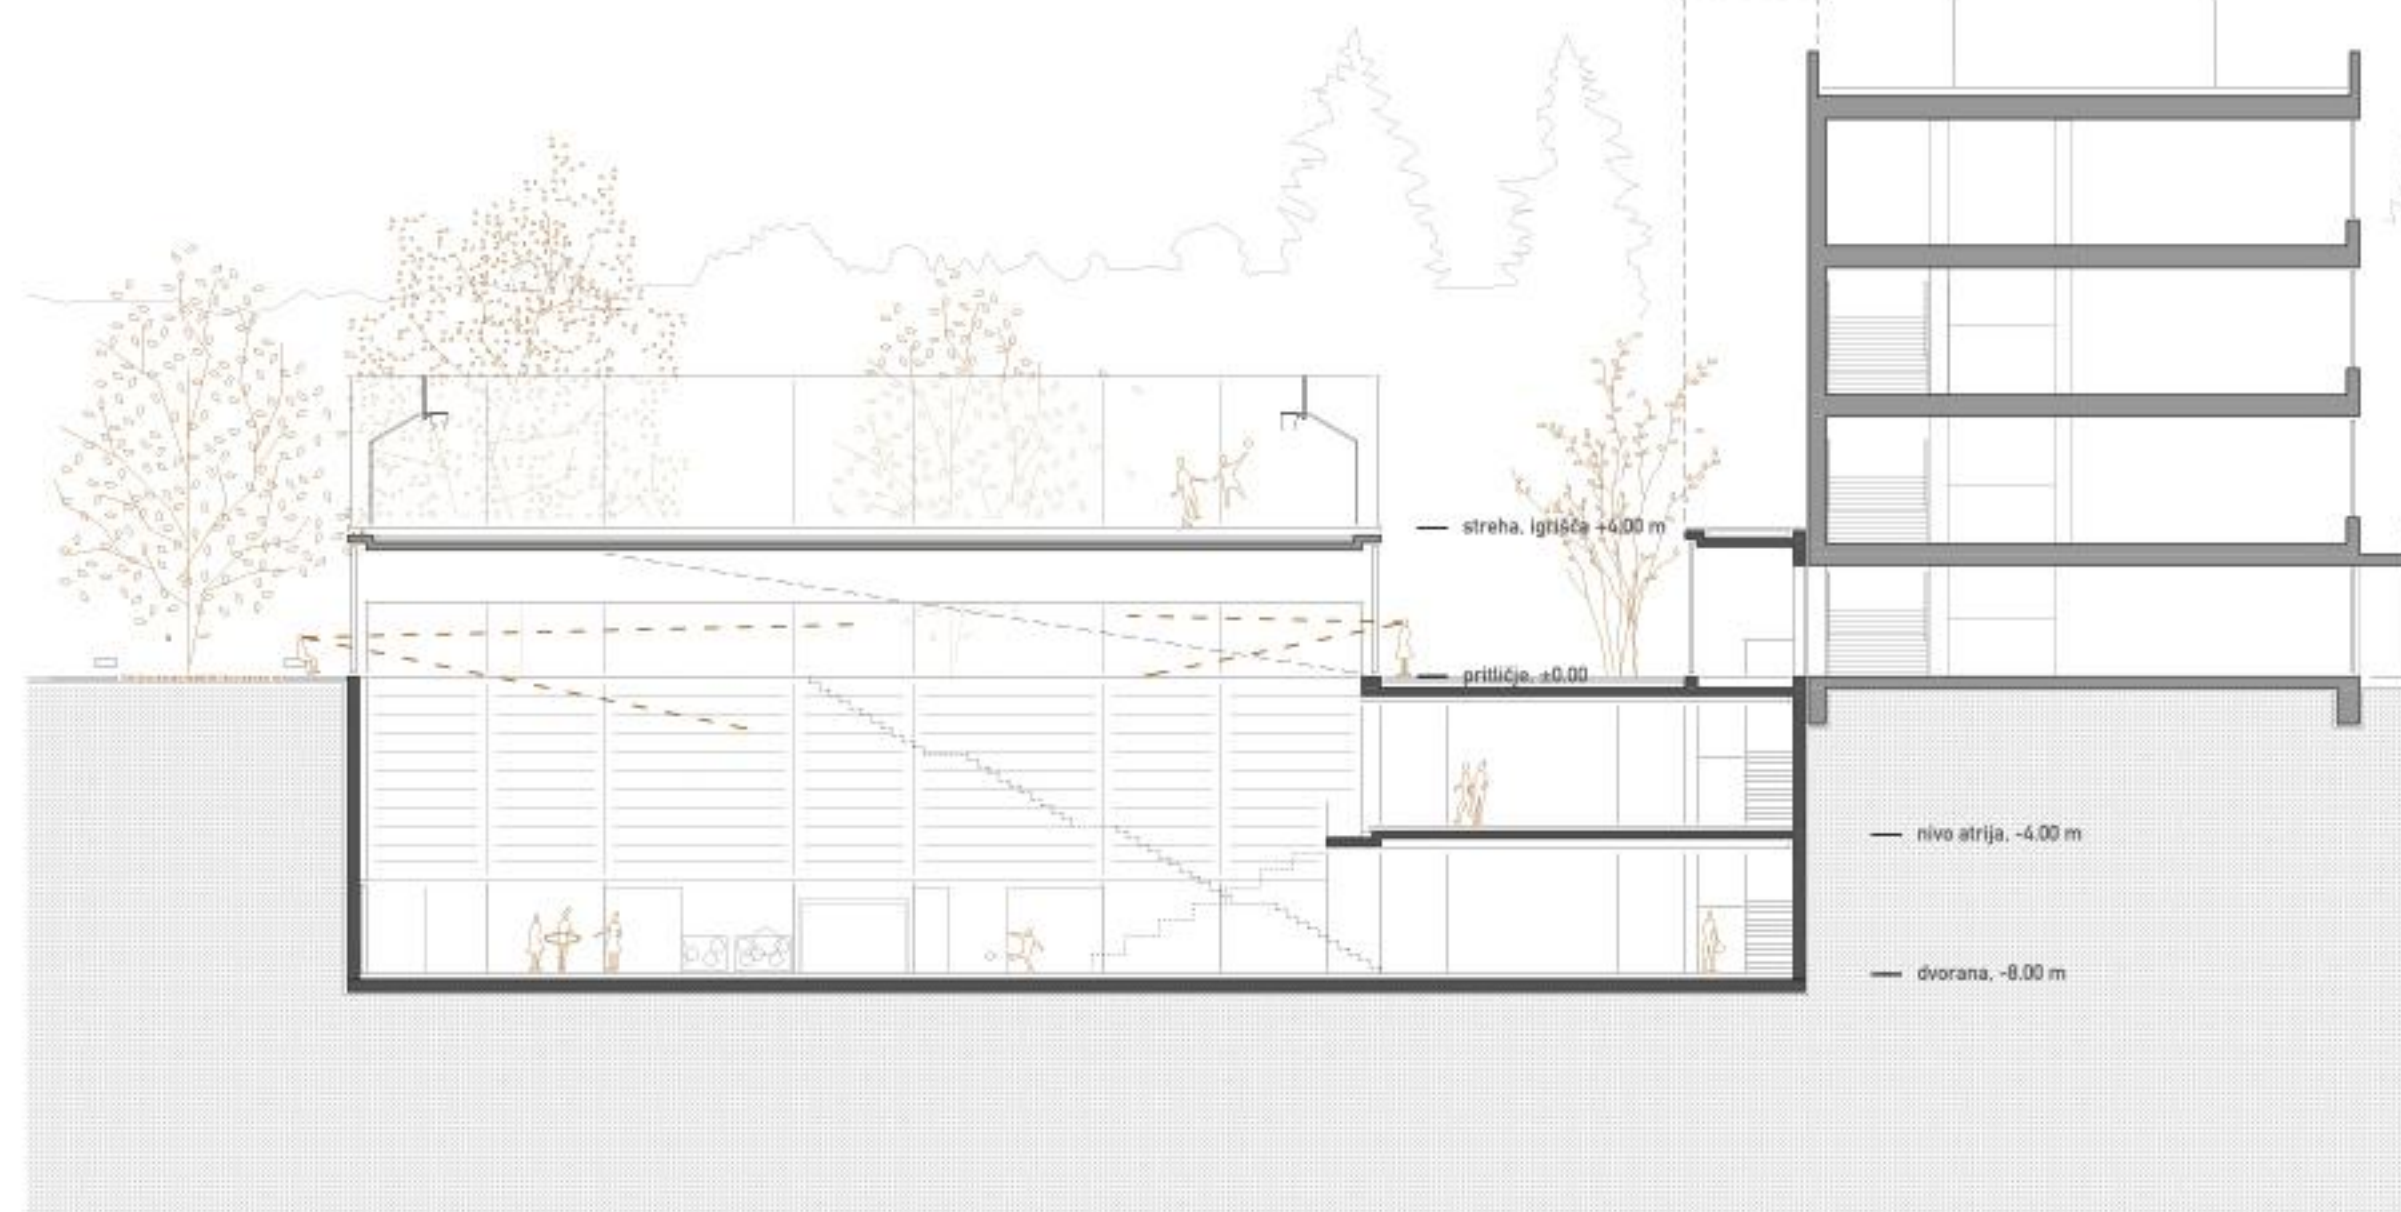


PREREZ A-A_M1:200

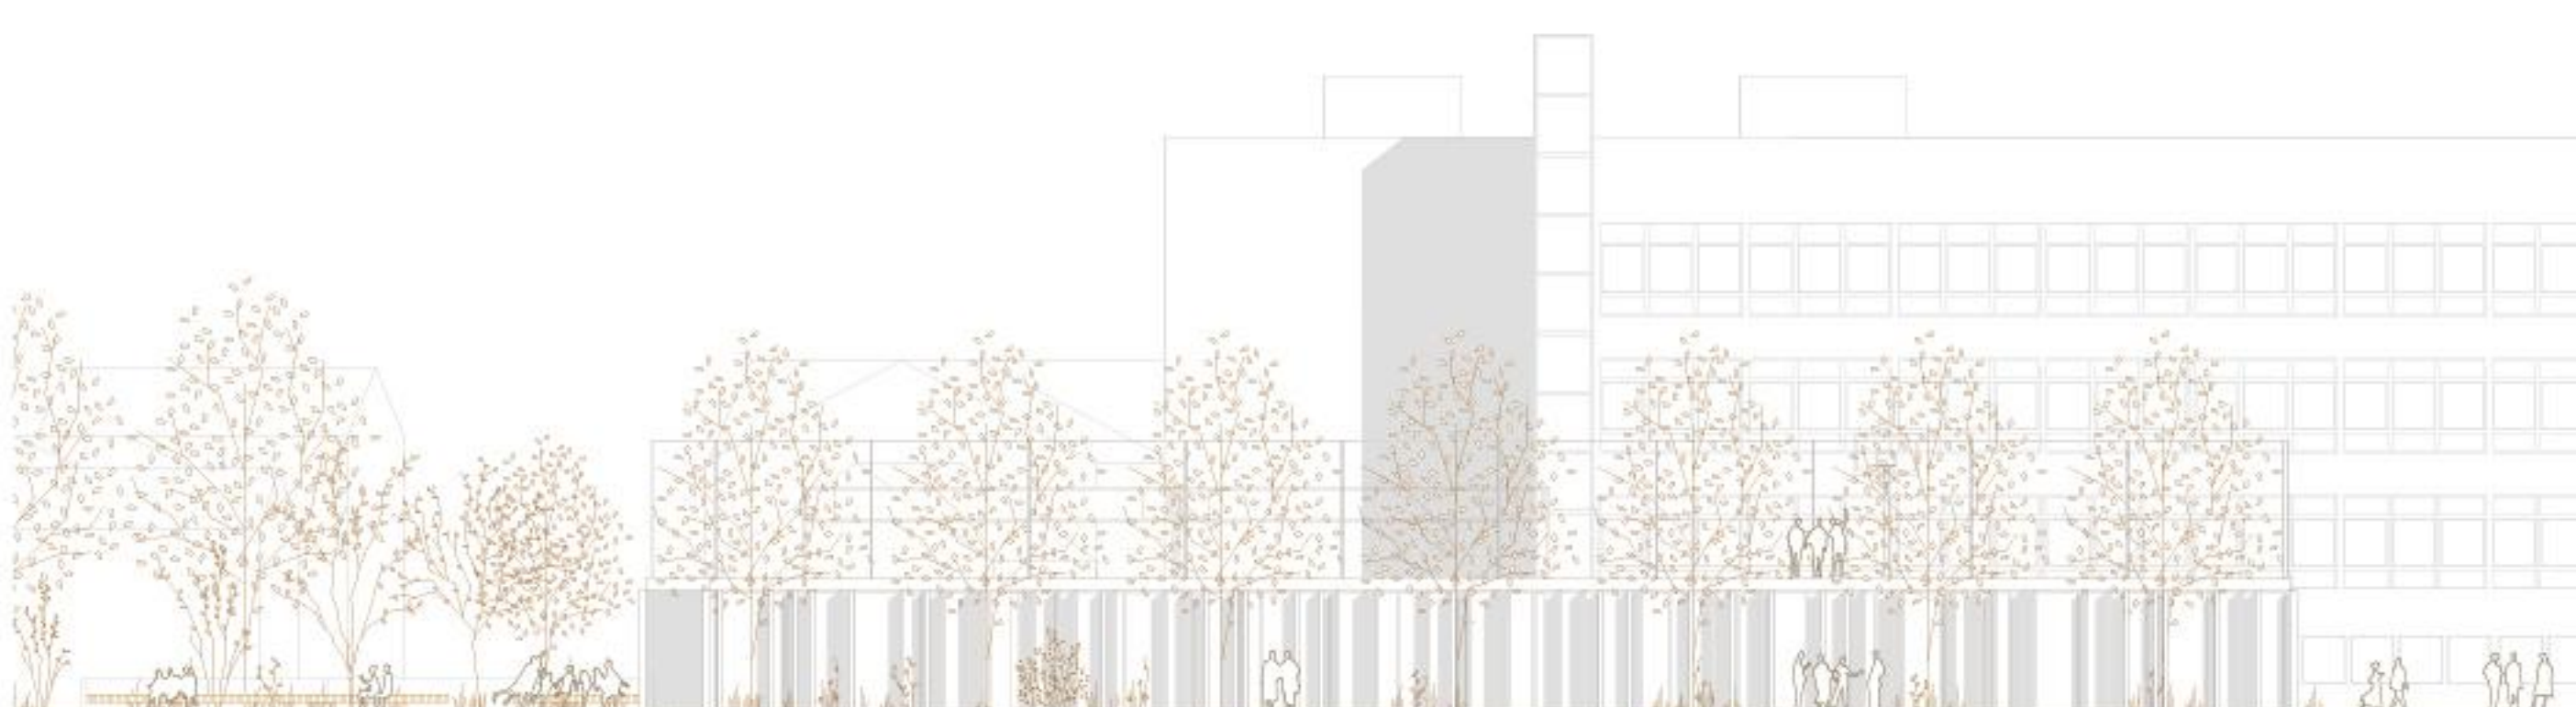

SEVERNA FASADA TELOVADNICE_M1:200



ZAHODNA FASADA TELOVADNICE_M1:200

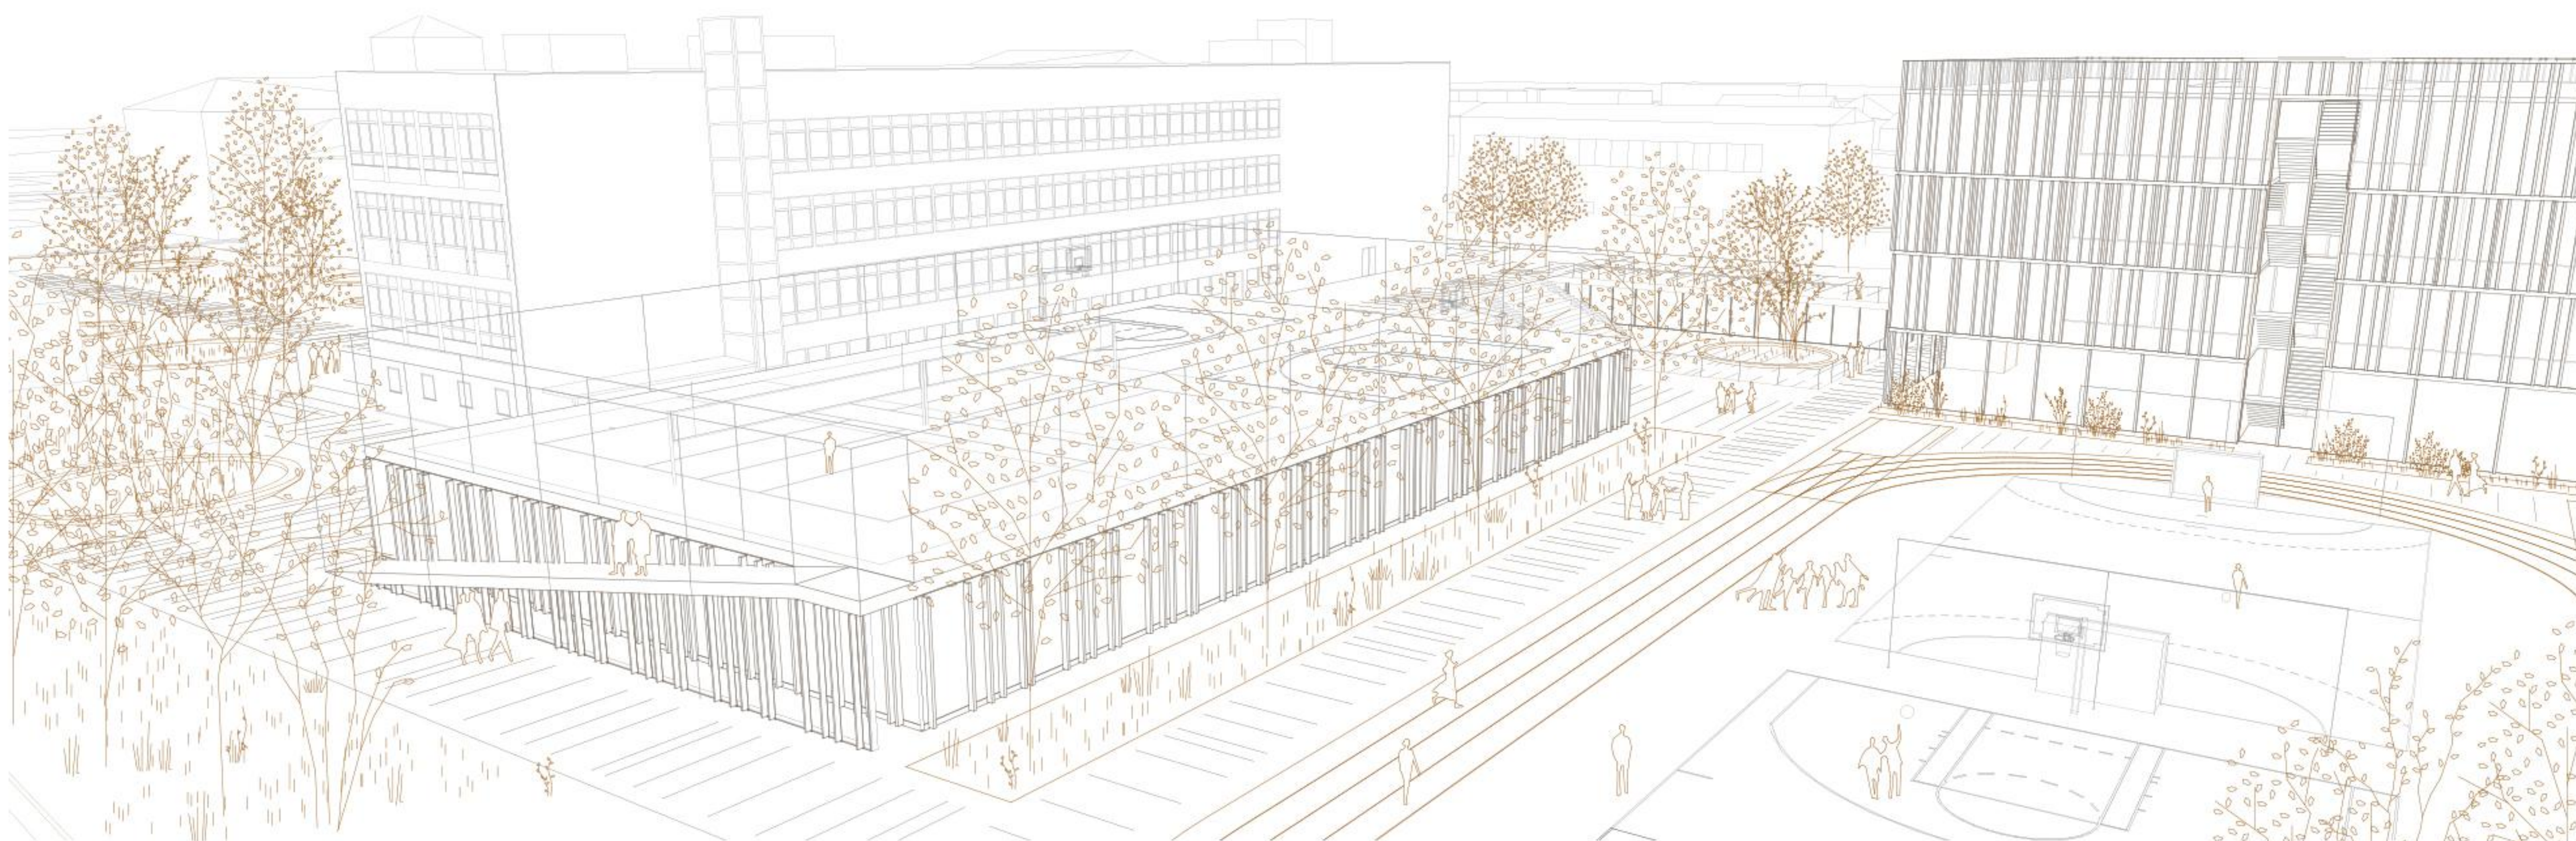

POGLED PROTI ZAHODU