







||| || CENTER ZNANOSTI

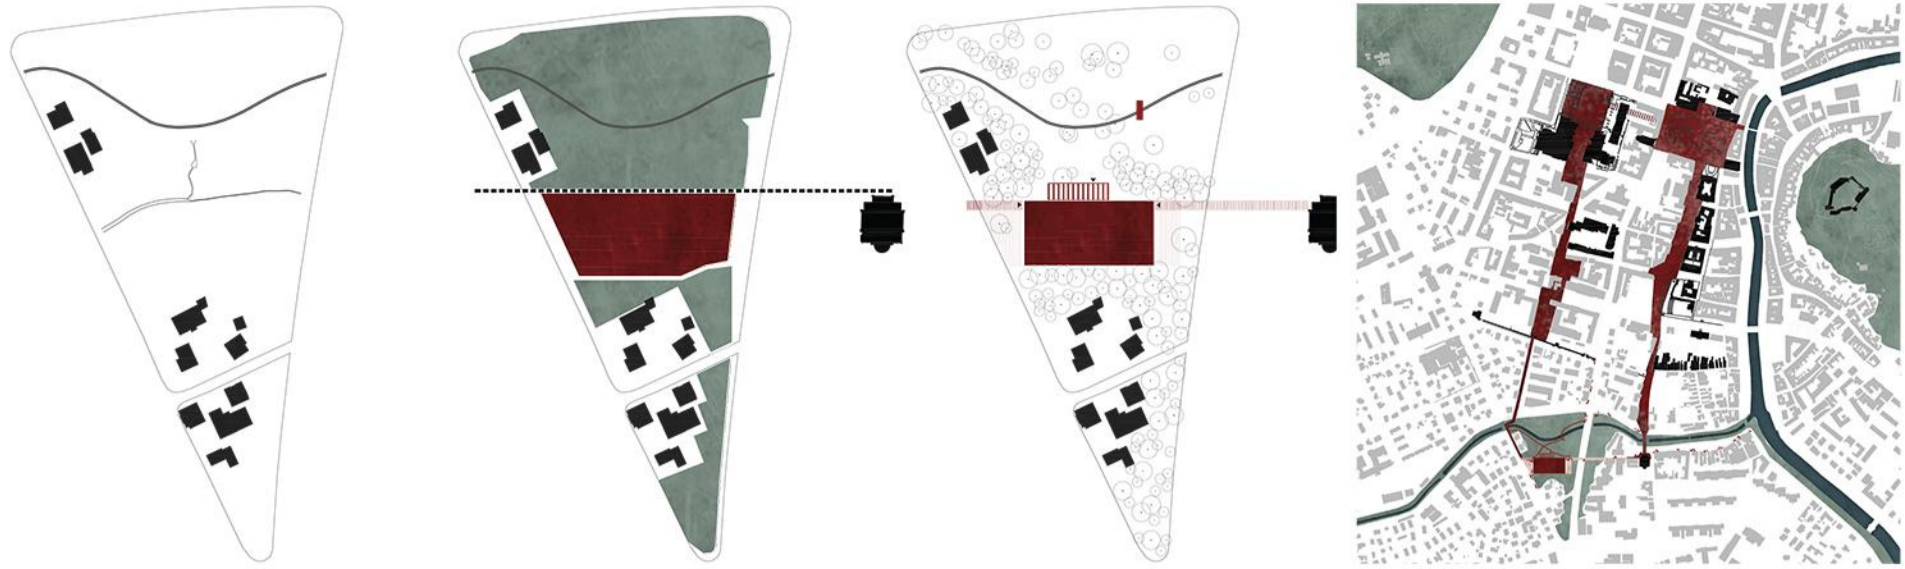

PRAZNINA ZELENEGA KLINA OB GRADASČICI - je prepoznana kot kvaliteta v prostoru, ki jo je smiselno ohranjati

'OS' ZVONIKA - dominantni pogled na zvonik Trnovske cerkve do čaja južni rob PARKA - OAZE

PROMENADA v izteku Eprove ulice povdarja os Trnovske cerkve ter snuje 2 trge

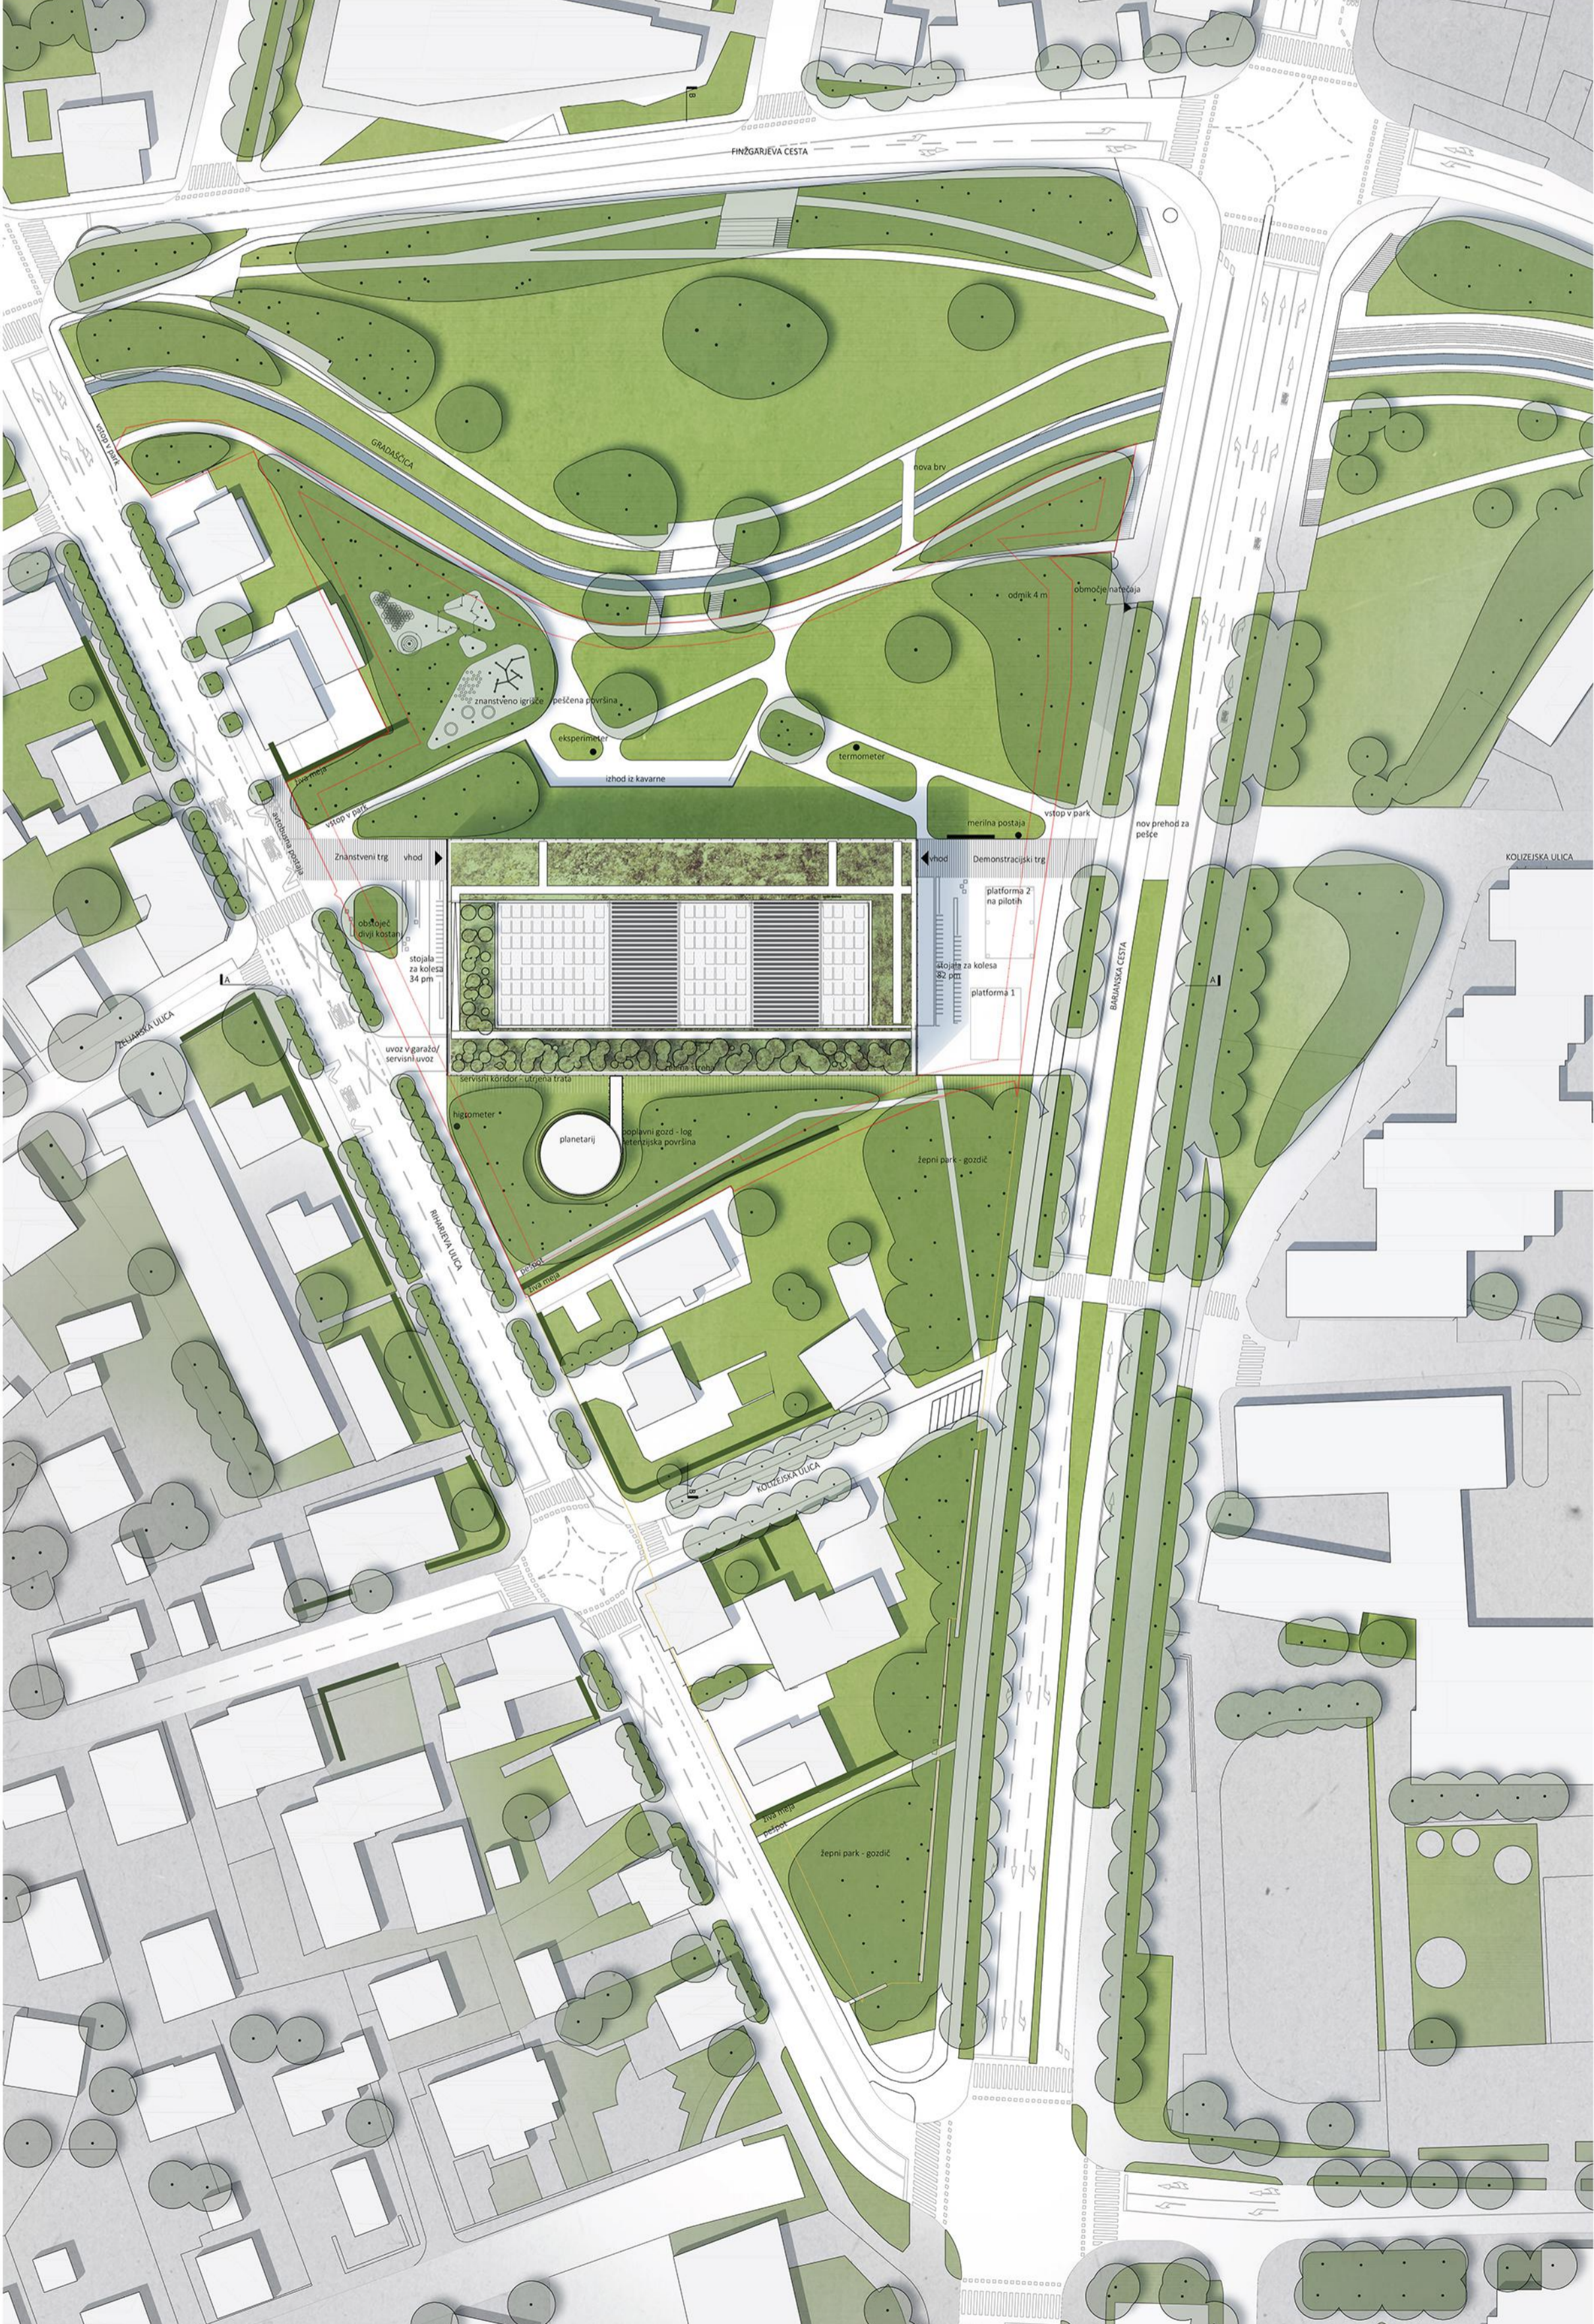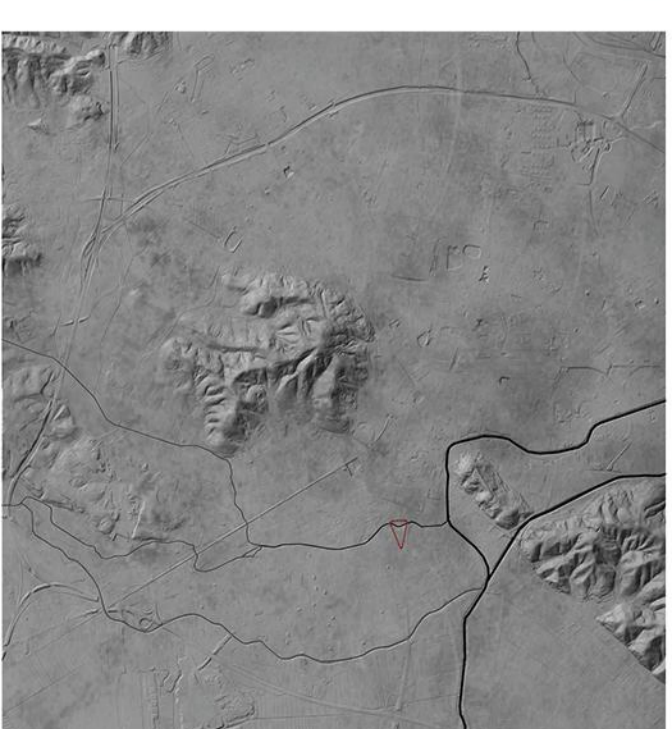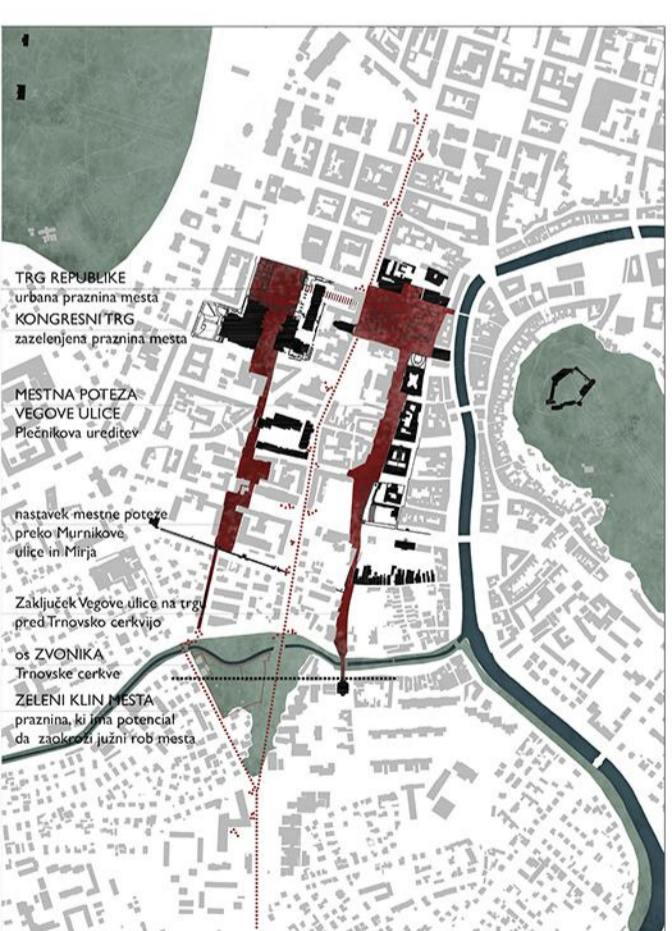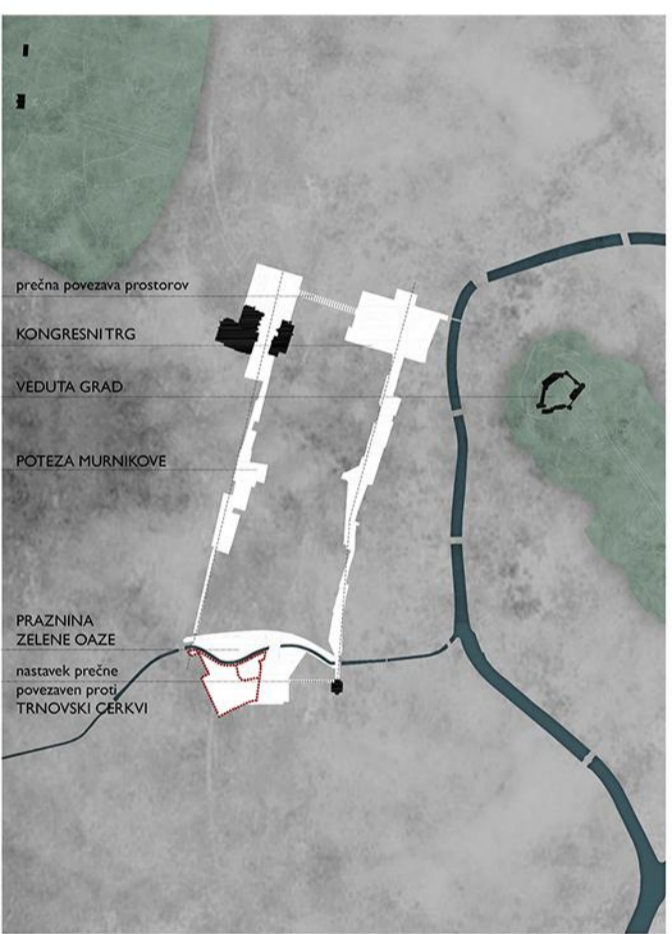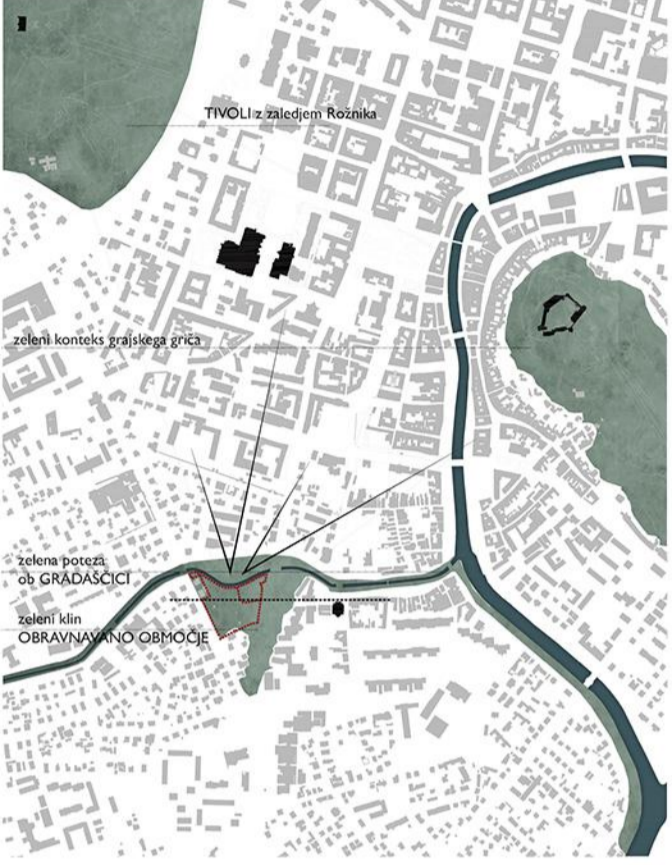







POGLED Z RIHARJEVE




POGLED IZ BARJANSKE



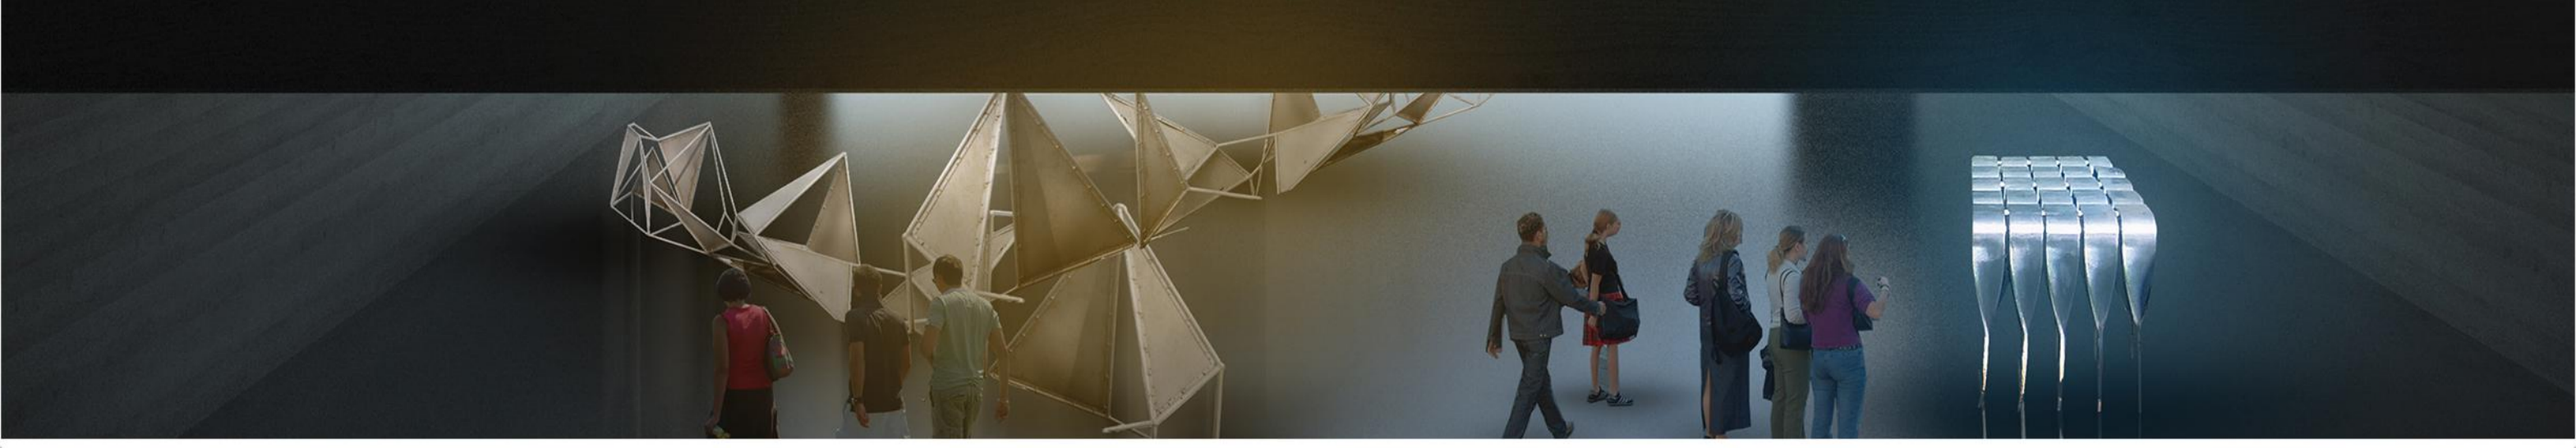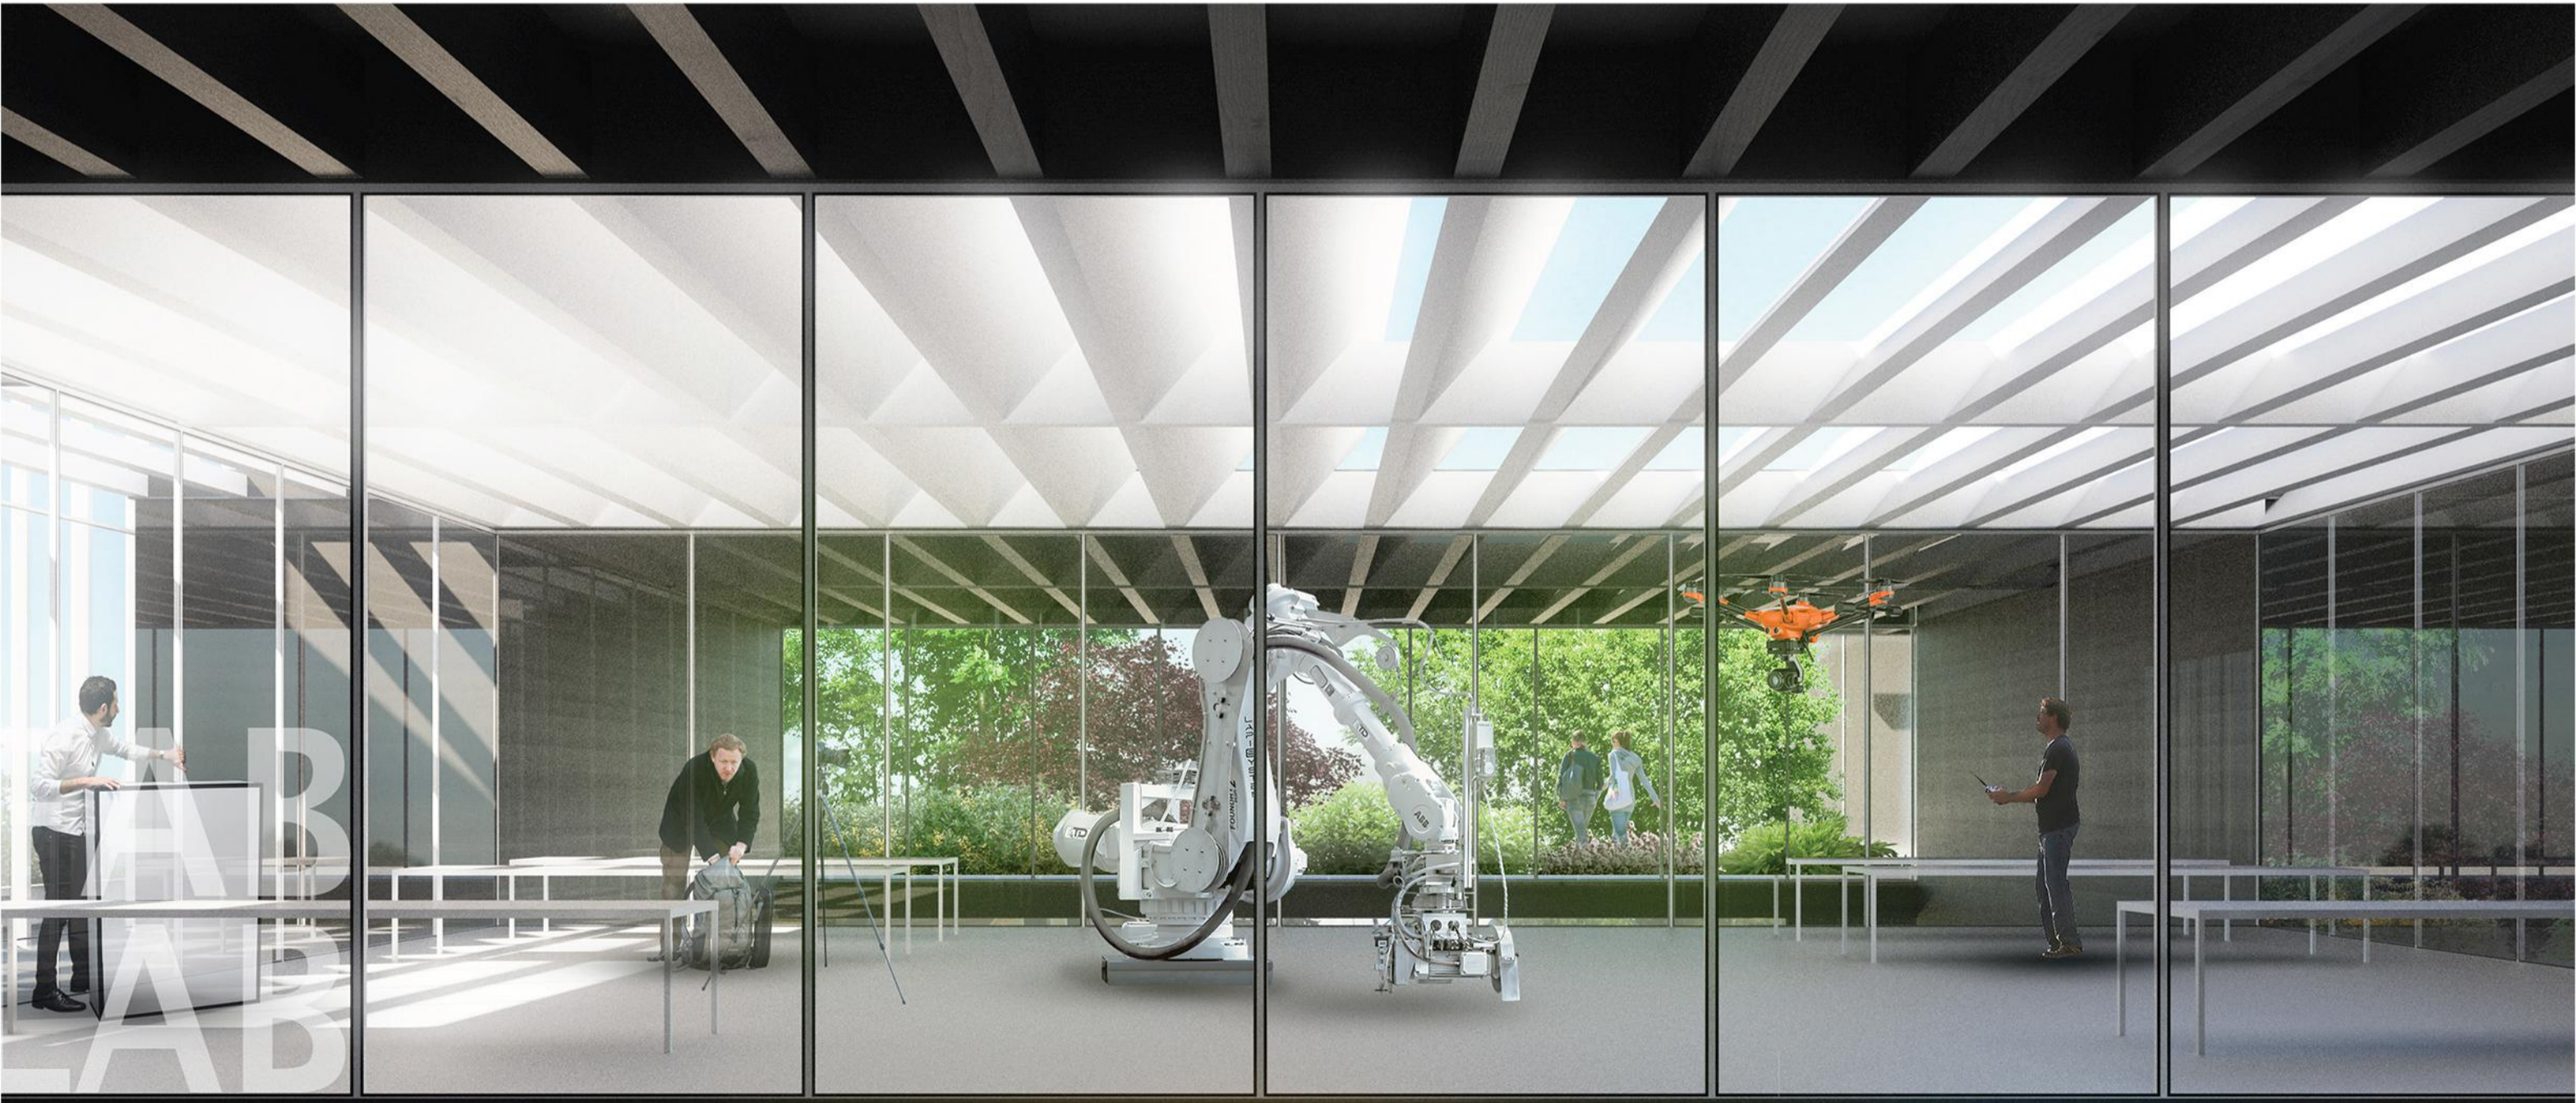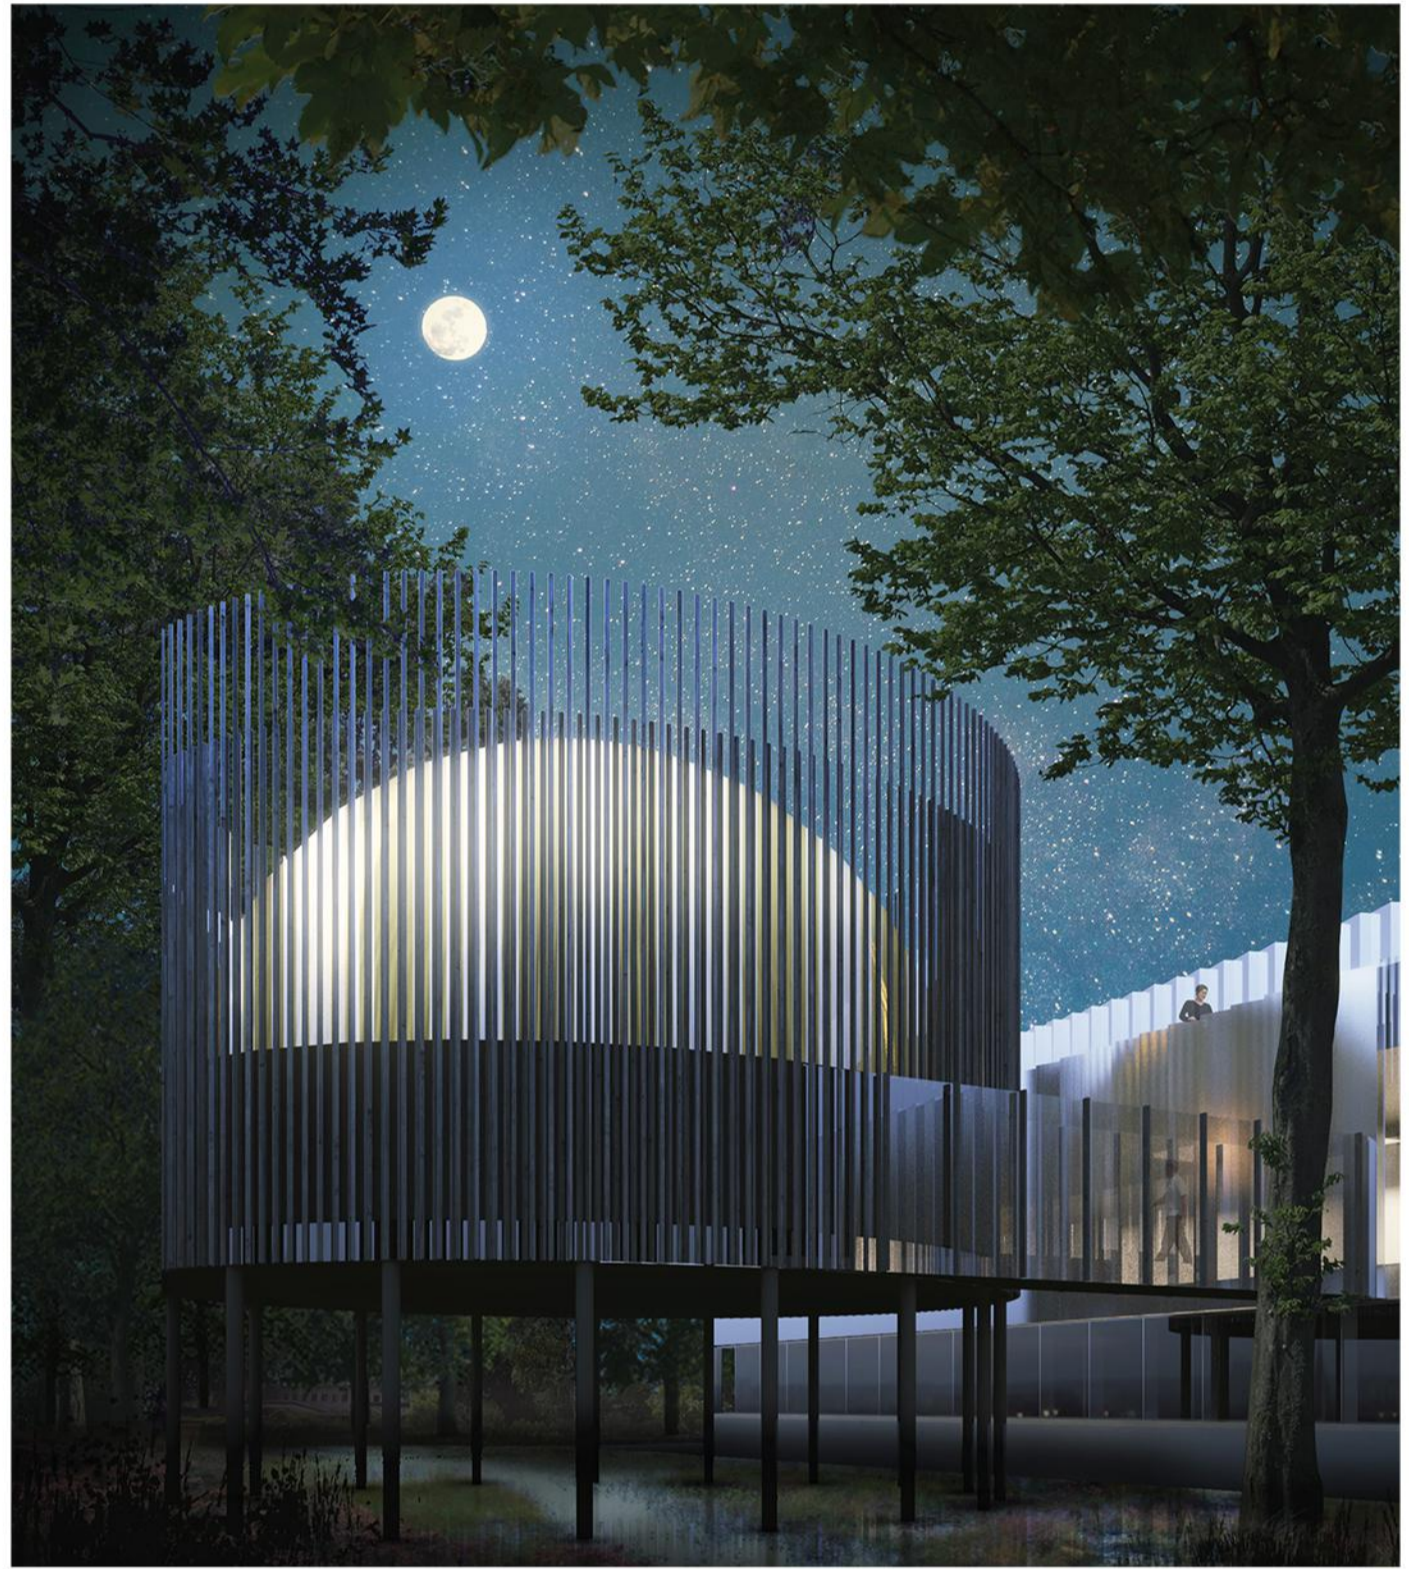


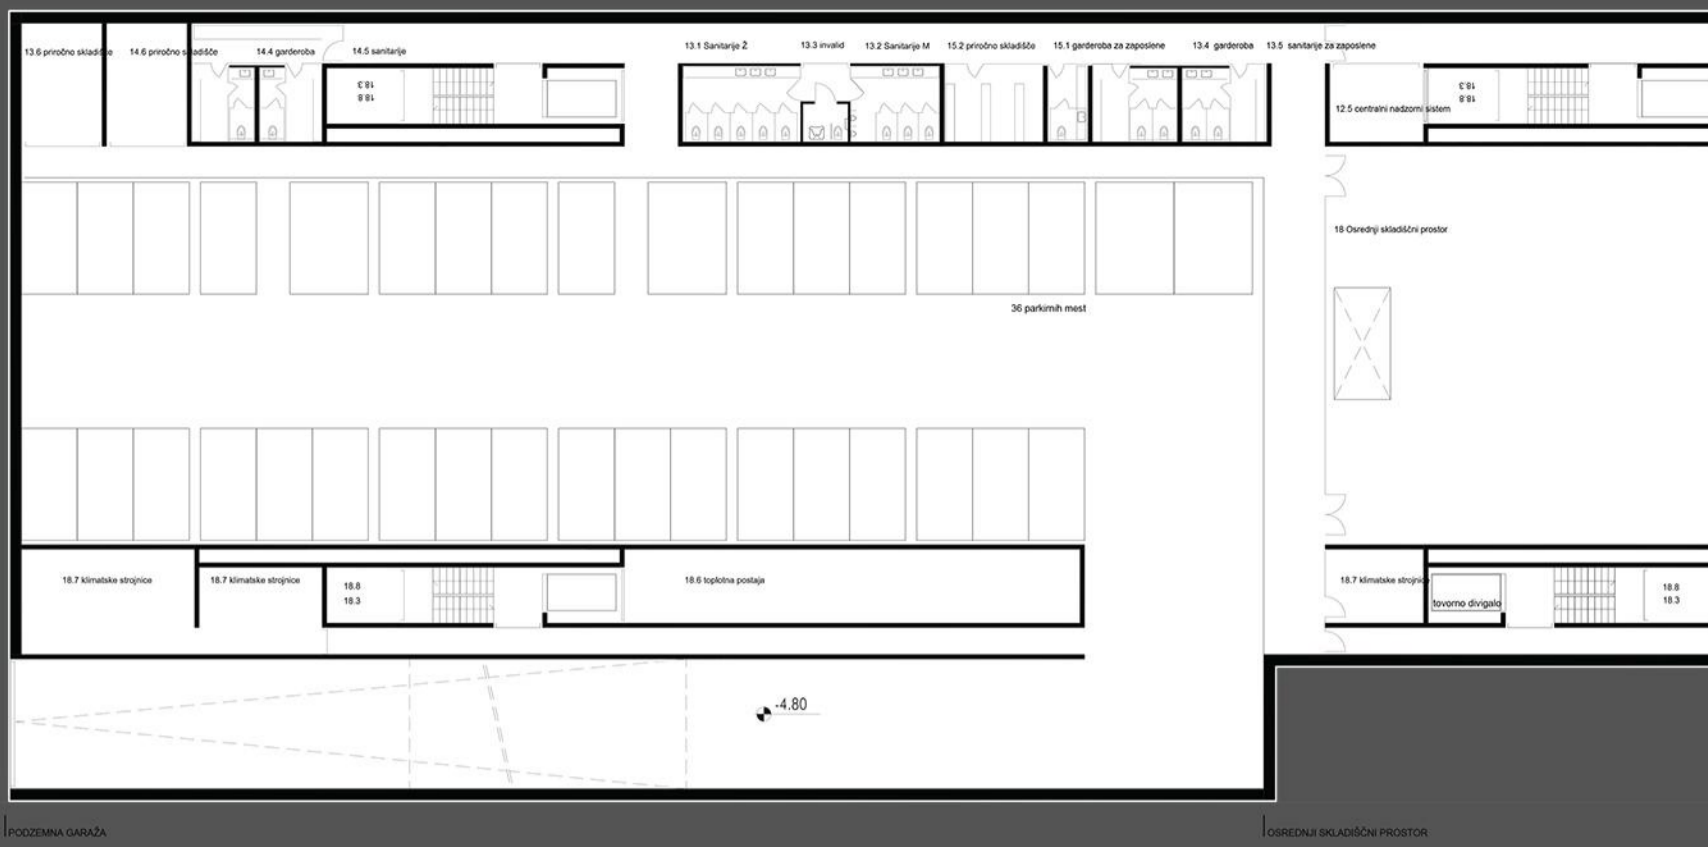

TLORIS KLETI 1:200

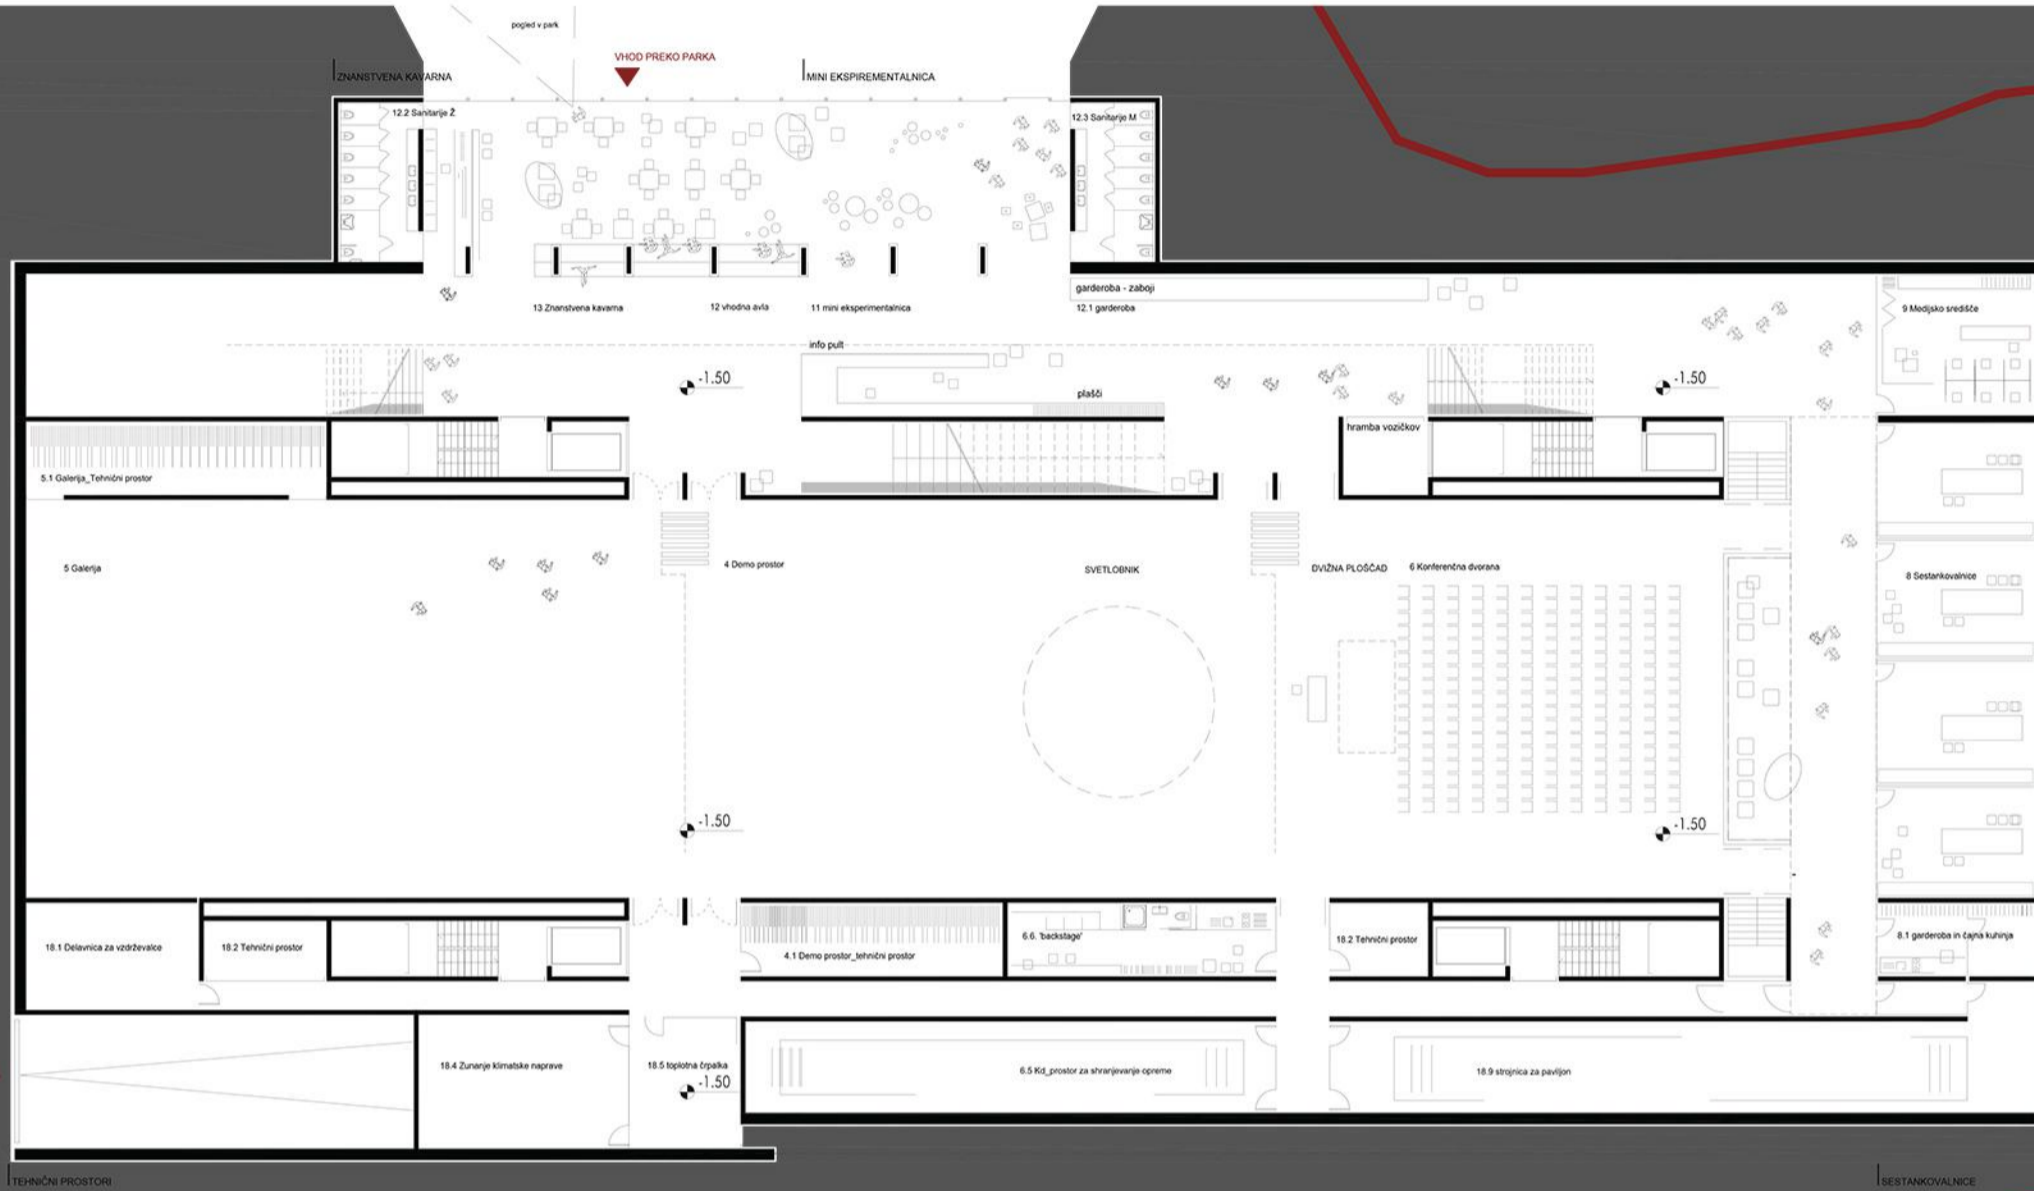


TLORIS PRITLIČJA 1:200

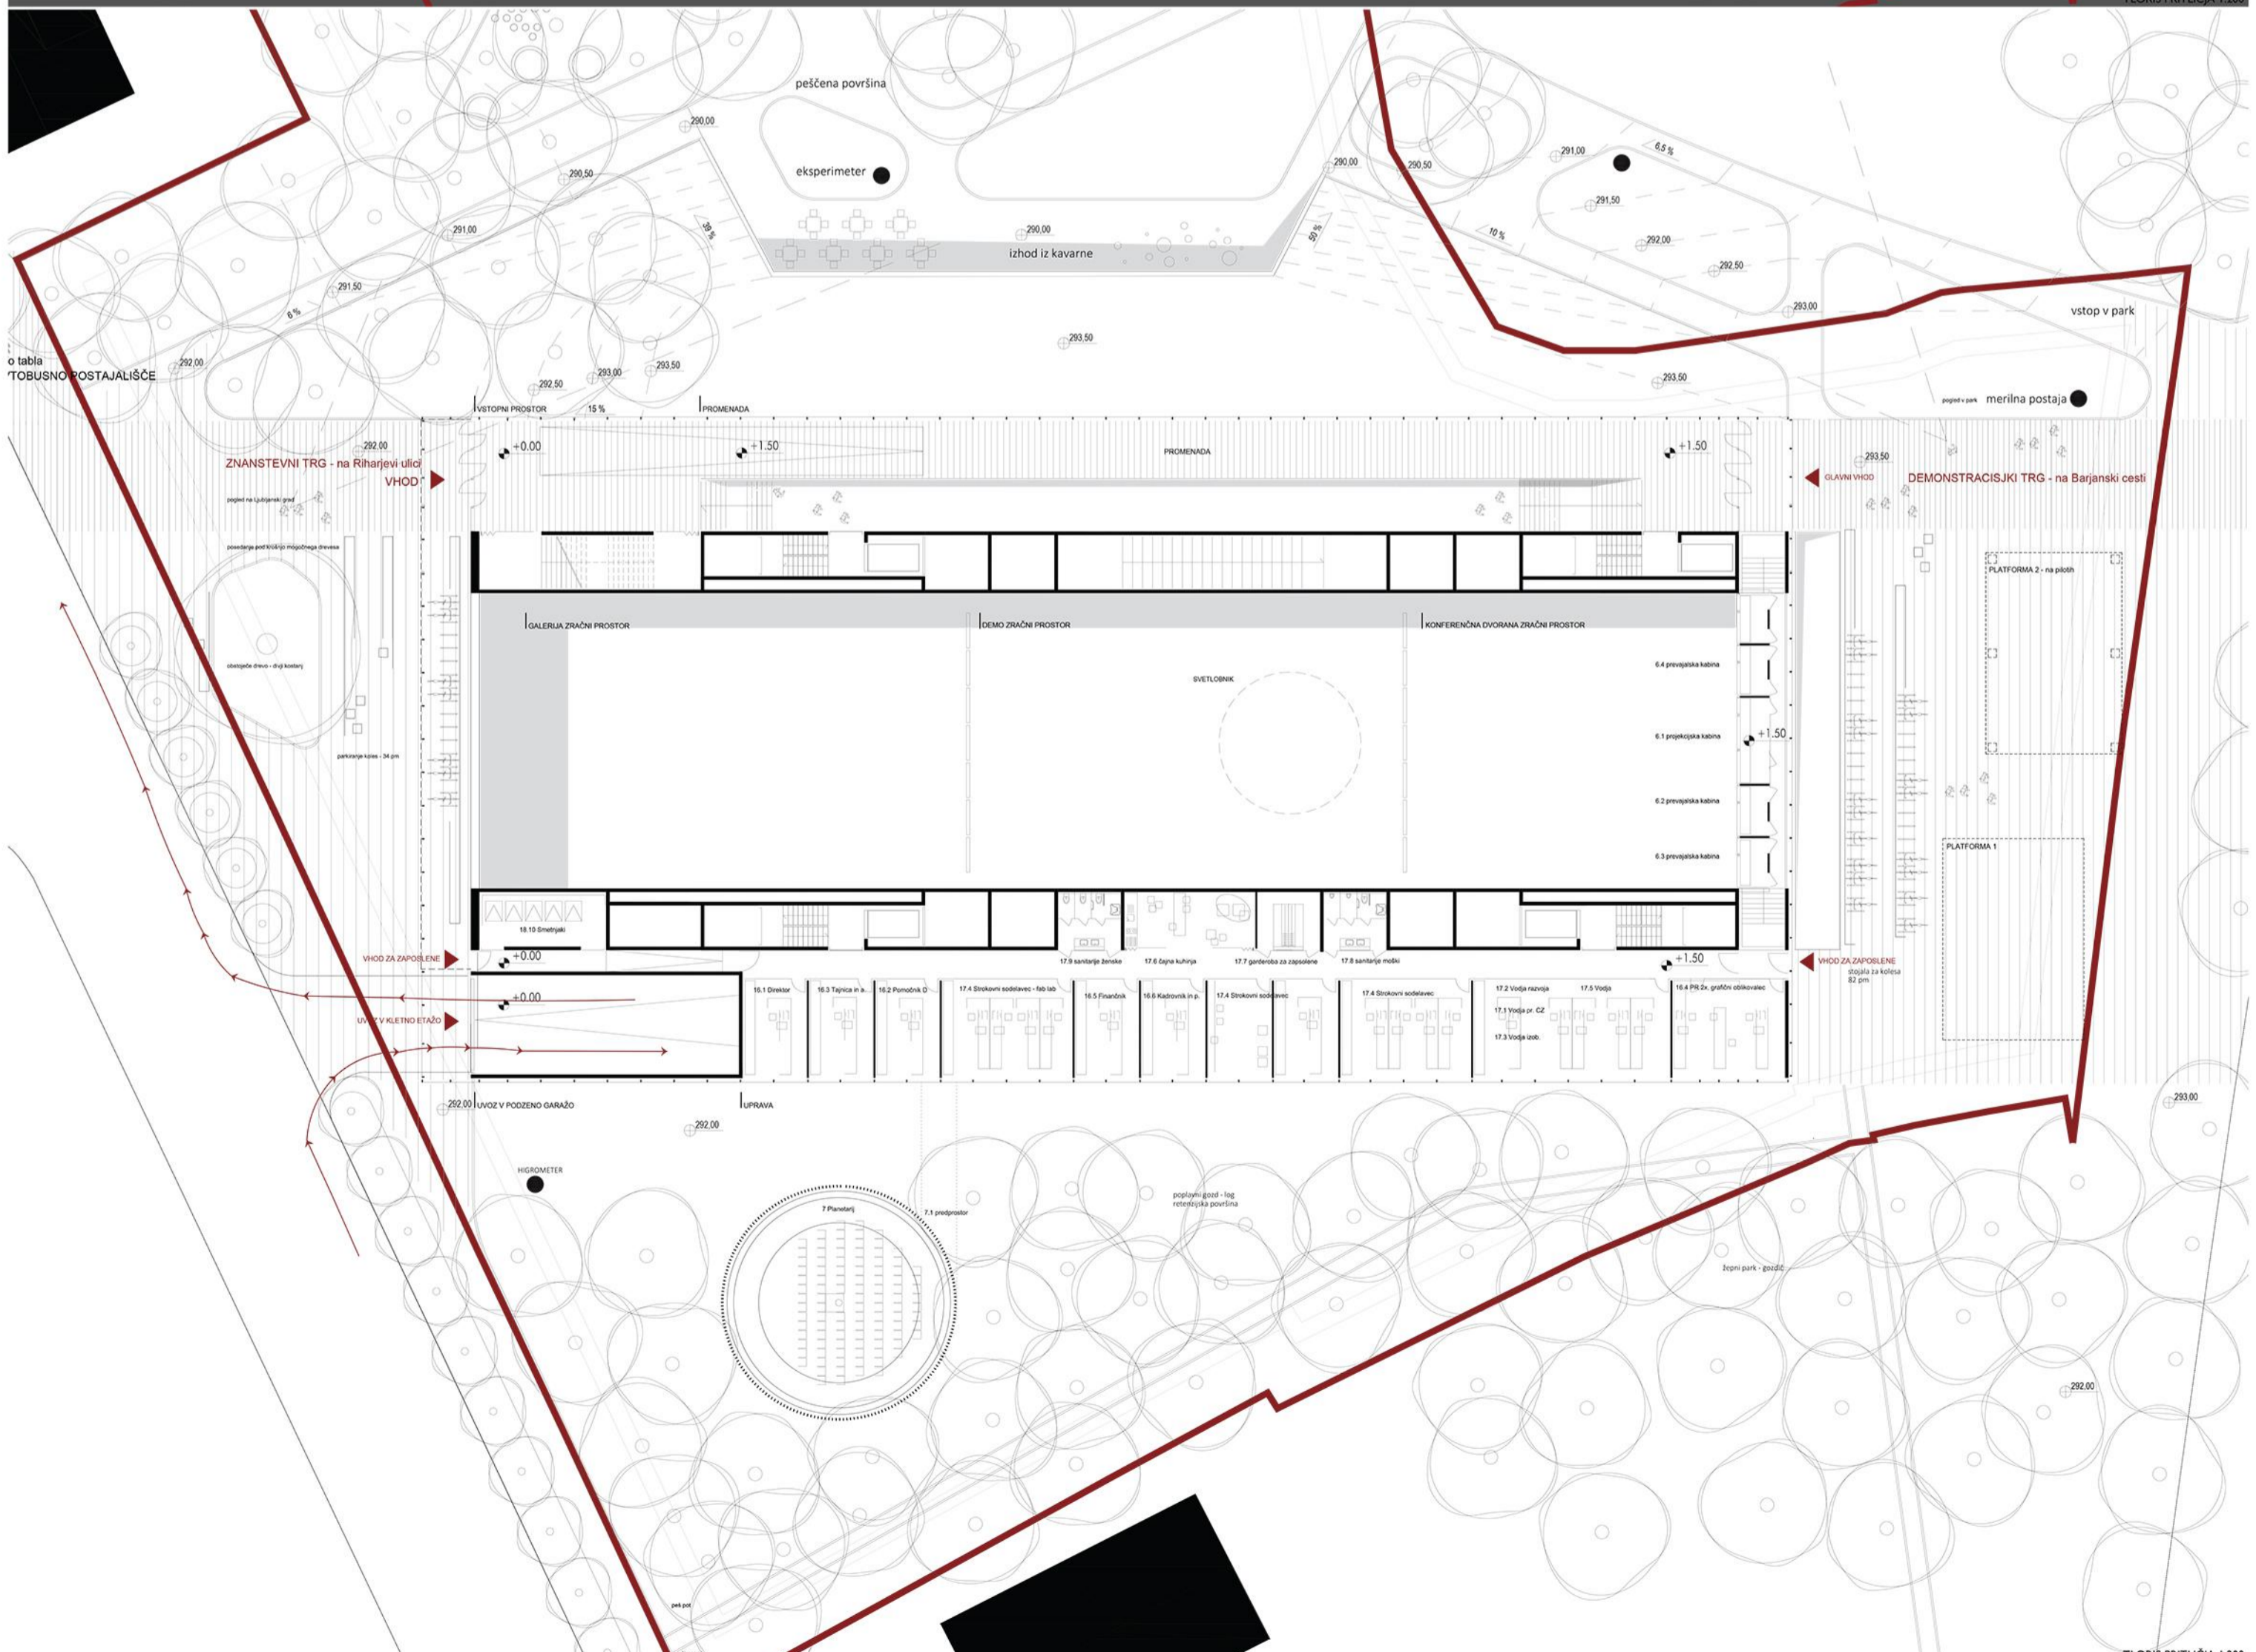


TLORIS PRITLIČJA 1:200




JUŽNA FASADA

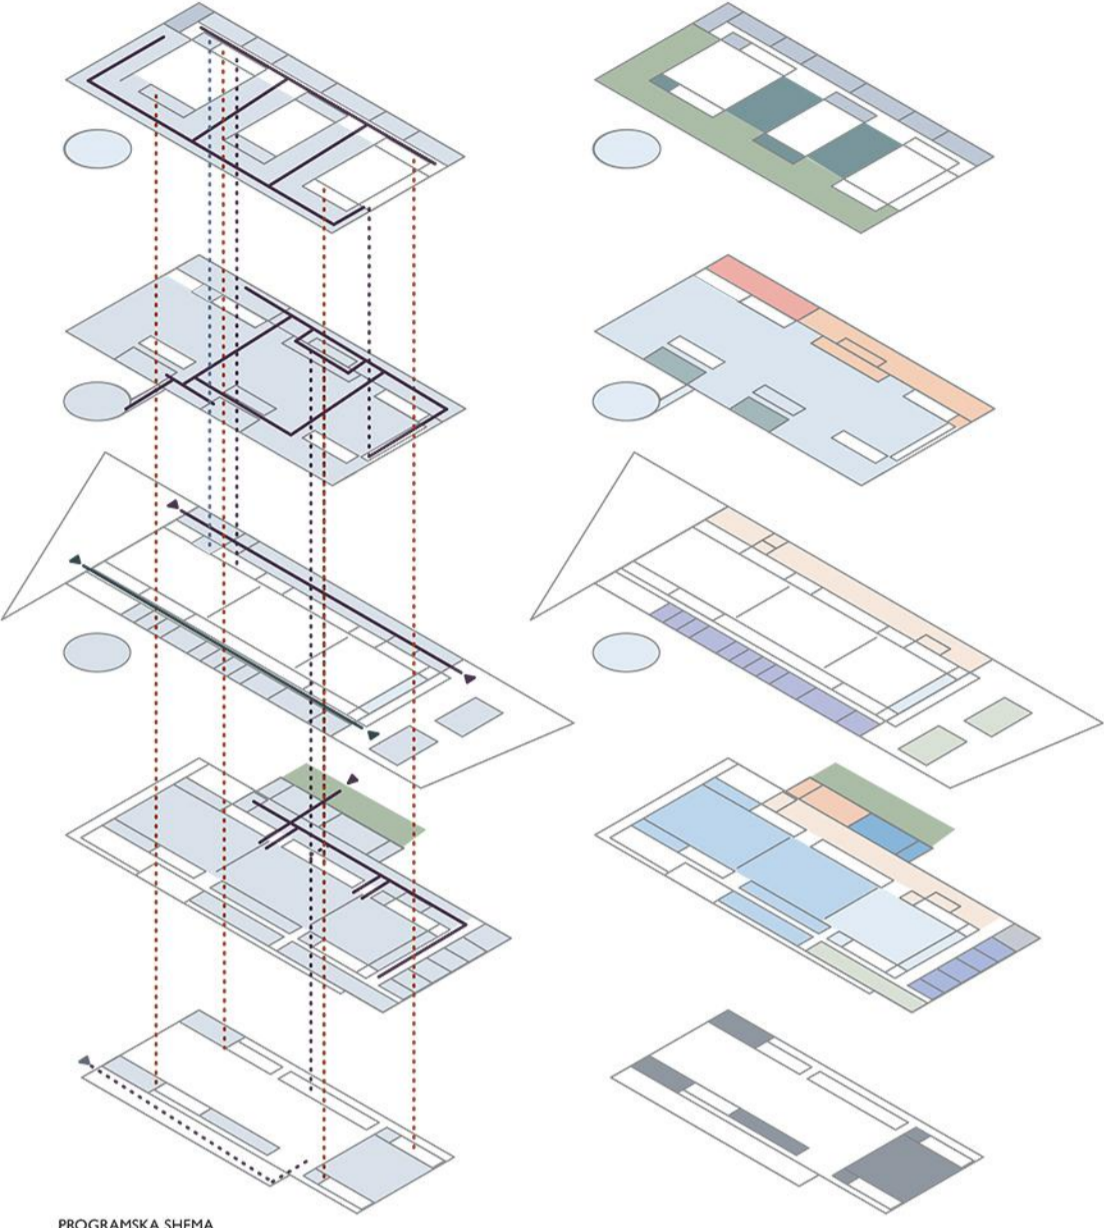

PROGRAMSKA SHEMA

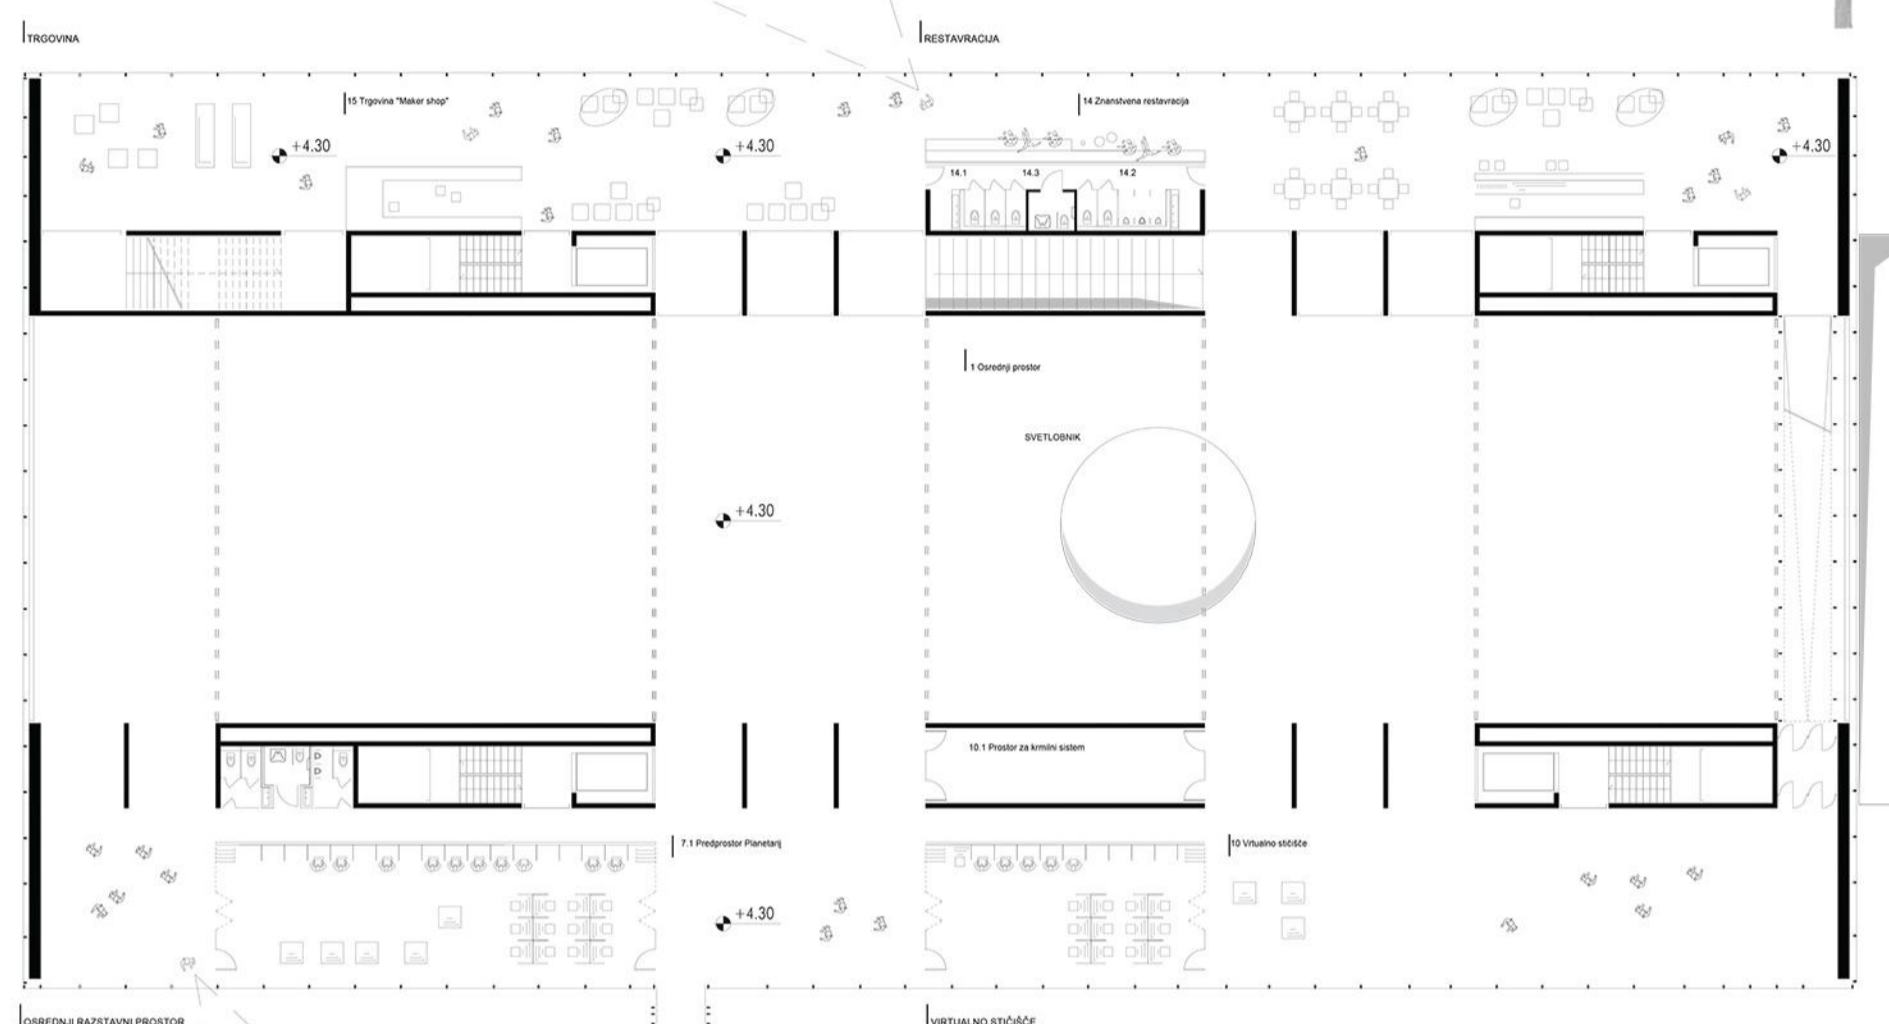


TLORIS I. NADSTROPJA 1:200

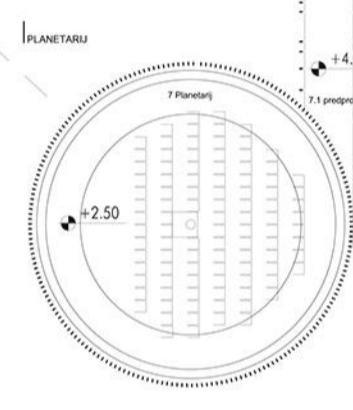

- | | | | |
|--------------------|------------------------|----------------------------------|---------------------|
| zelene strehe | galerija | restavracija kavarna | odrednji prostor |
| planetarij | sestankovalnice | paviljon tehnologije prihodnosti | konferenčna dvorana |
| medijsko središče | pisarne | znanstveno igrišče | laboratorij |
| virtualno središče | mini eksperimentalnica | vhodna avla | skladišča |
| demo središče | trgovina maker shop | fab lab | |

- Vertikalne poti ...
- vertikalna požarna pot
 - vertikalna pot obiskovalcev
 - vertikalna pot zaposlenih v laboratoriju
- Horizontalne poti
- uprava
 - pot obiskovalcev
- ▲ javni vhod
▲ vhod uprave
▲ vhod zaposlenih v laboratorijih
▲ uvoz v garažo

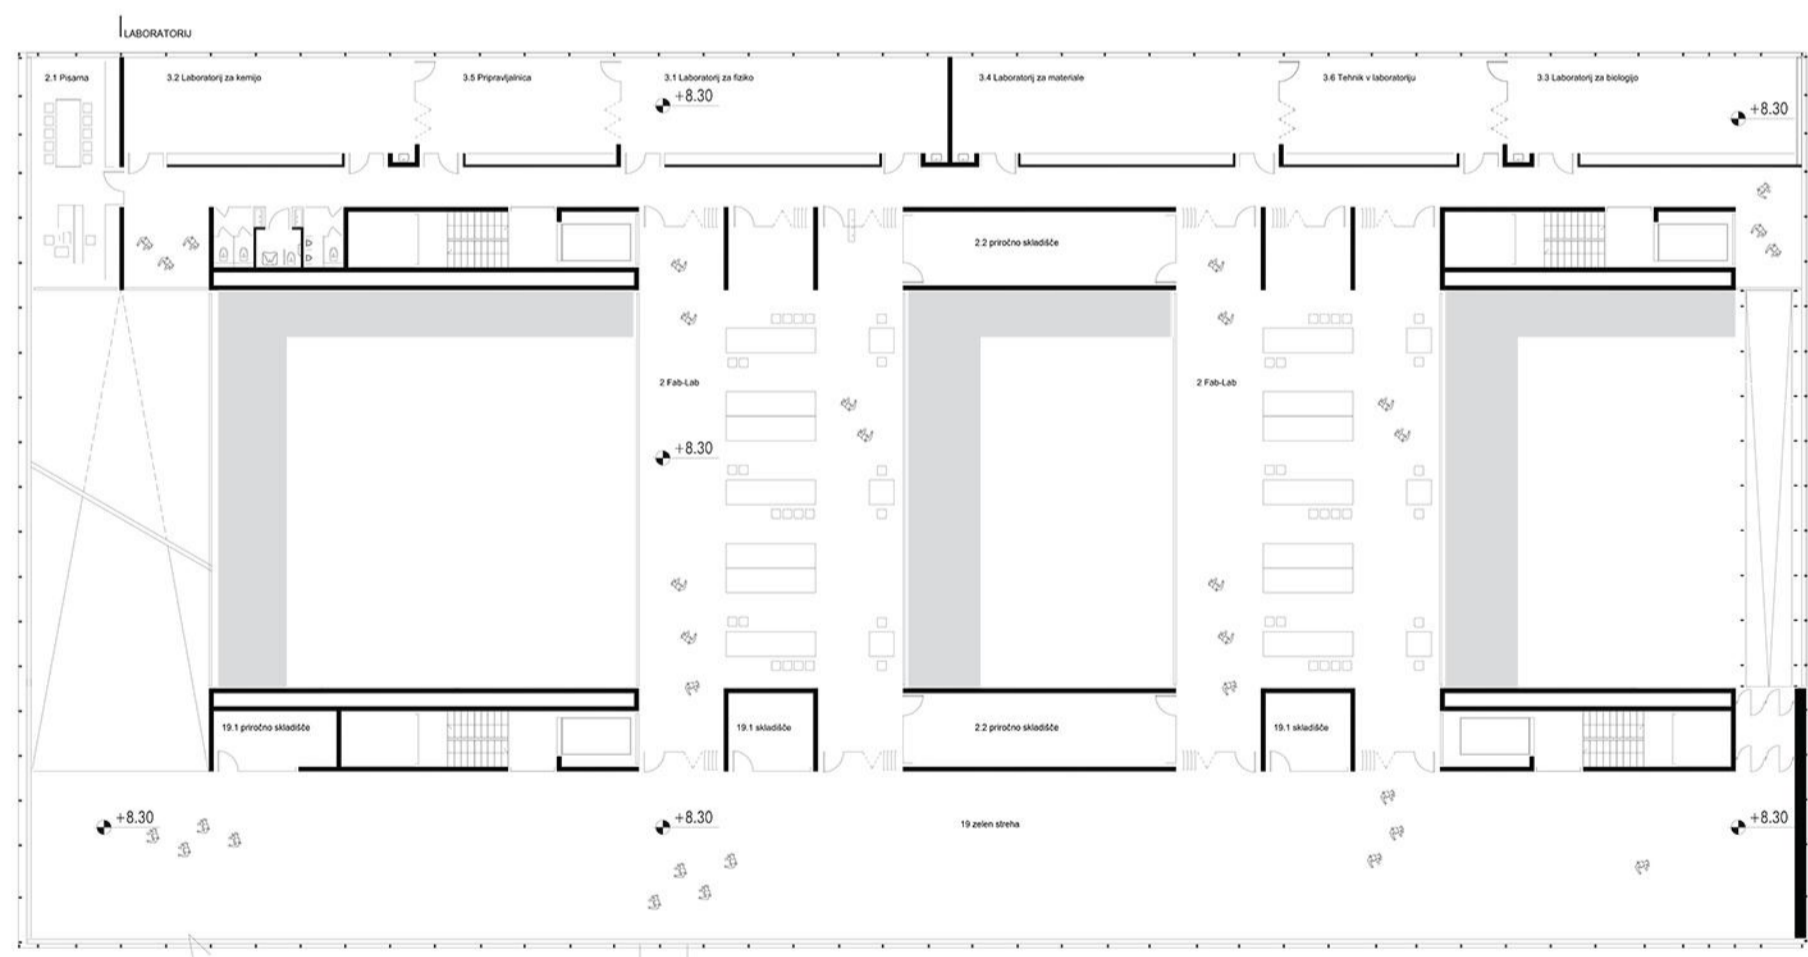

TLORIS 2. NADSTROPJA 1:200

