



SHEMA PROMETA

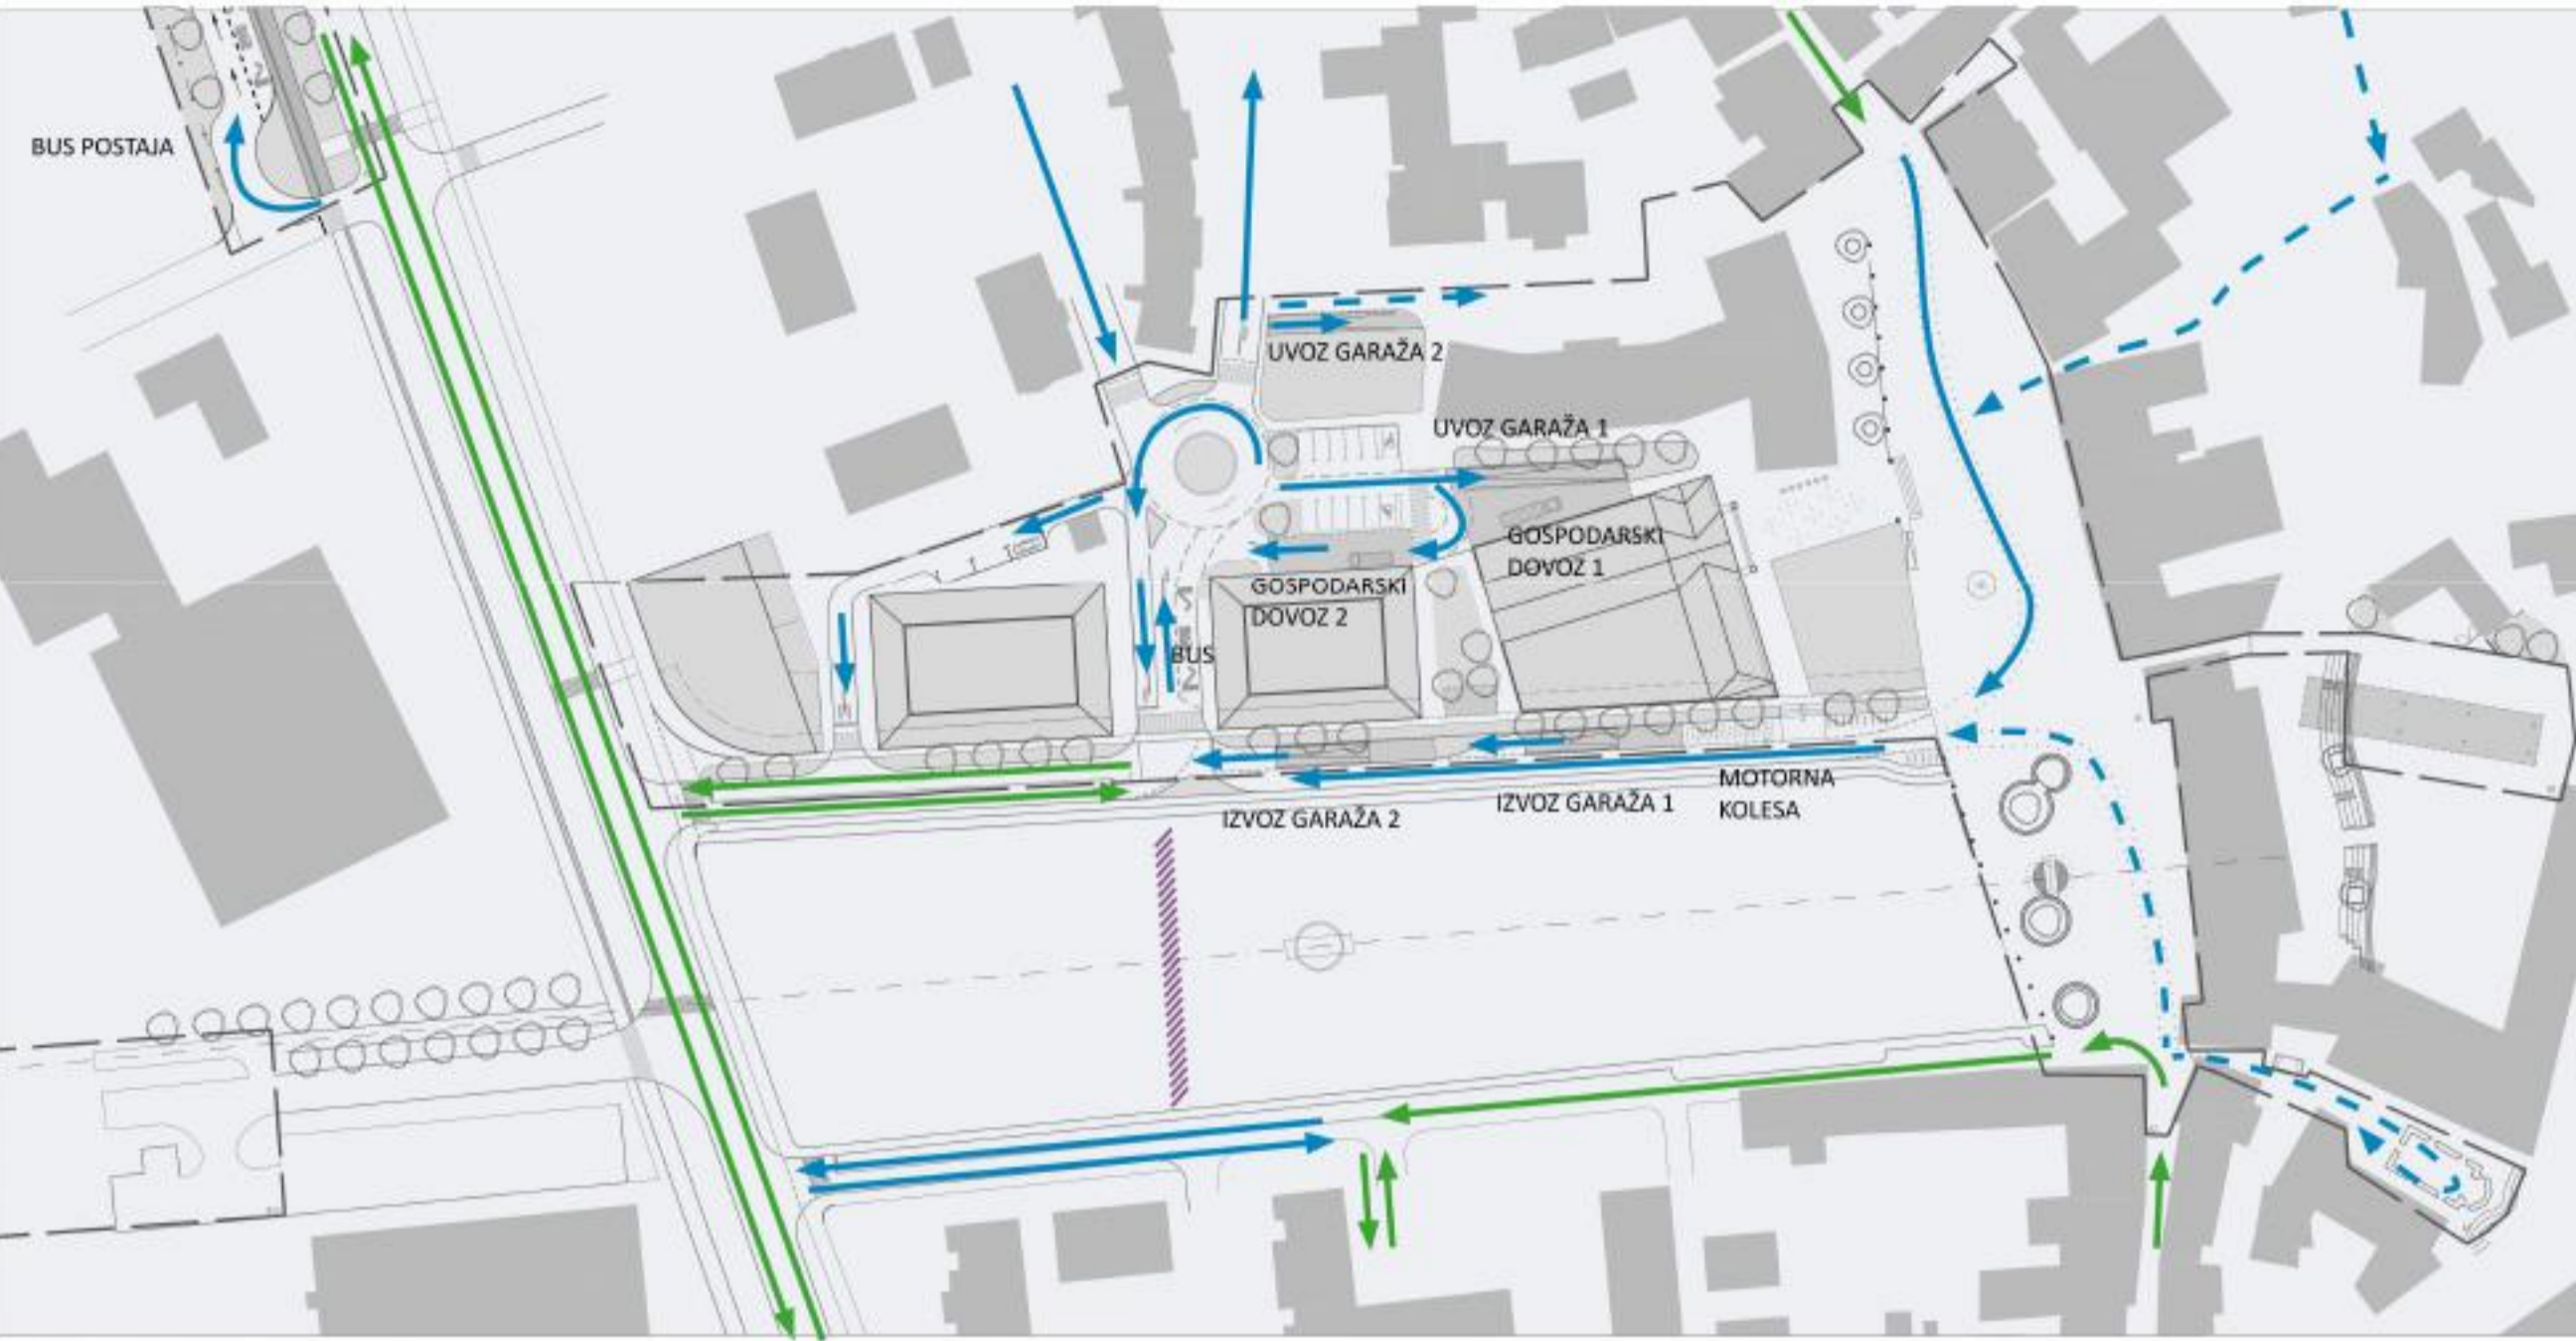



LEGENDA



SHEMA NOVE KRAJINSKE UREDITVE IN PROSTORSKIH AKCENTOV

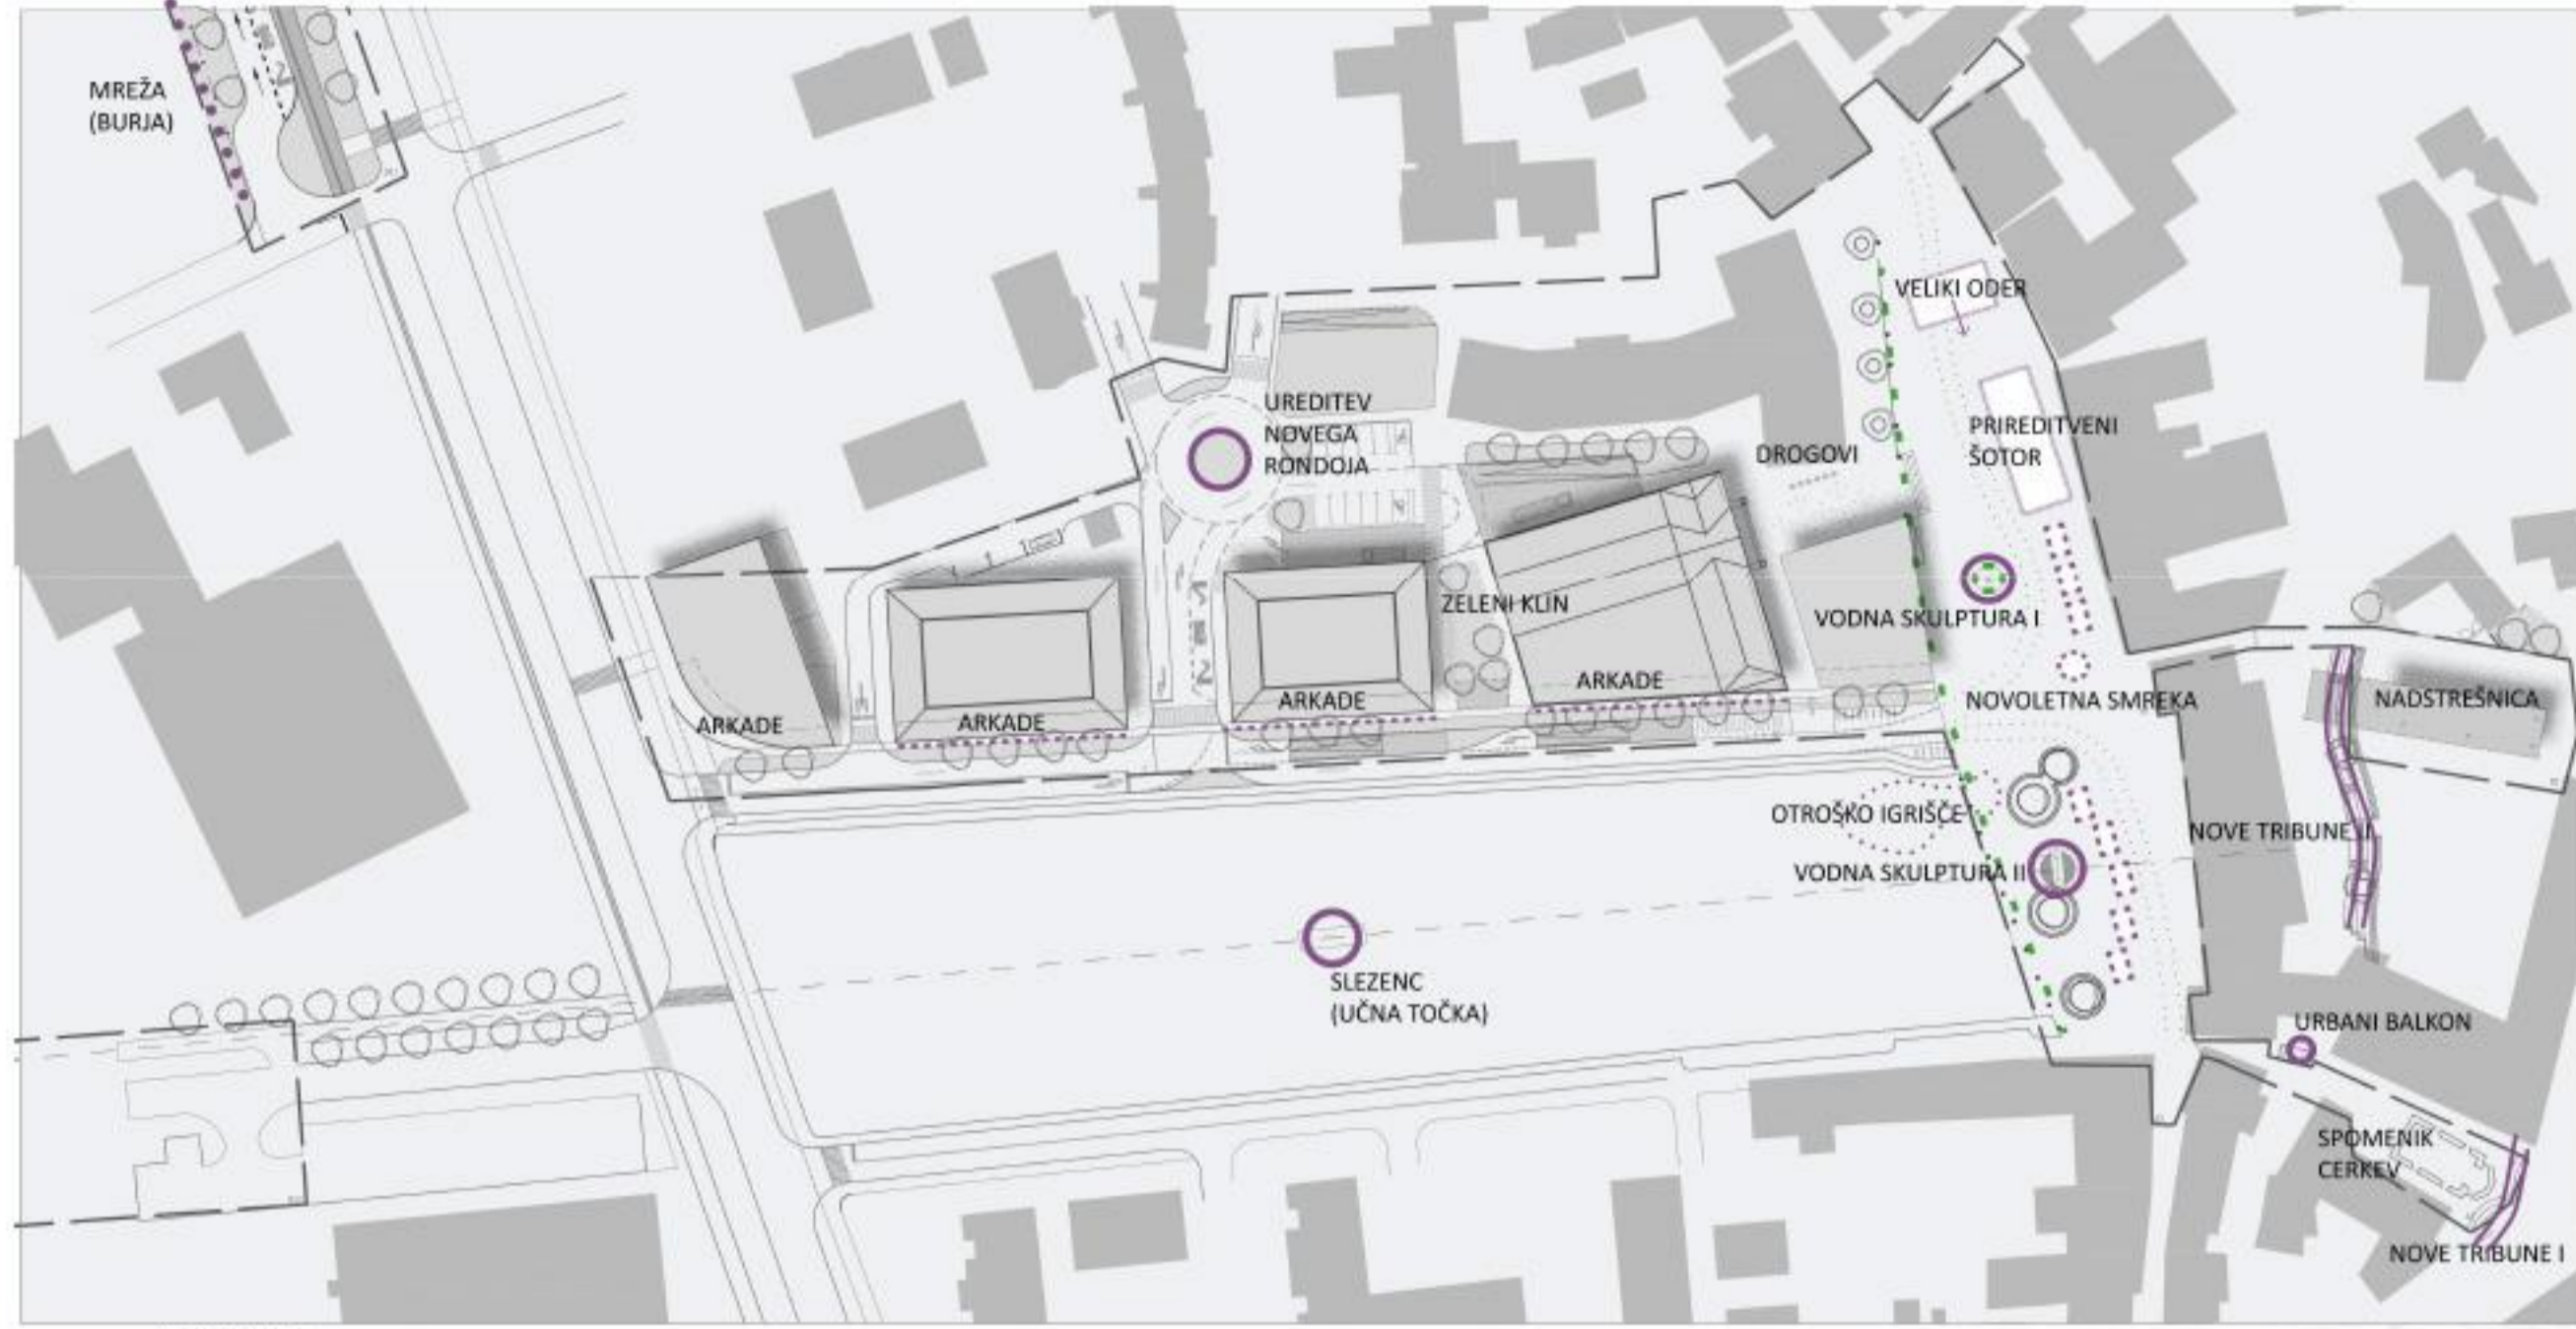


LEGENDA

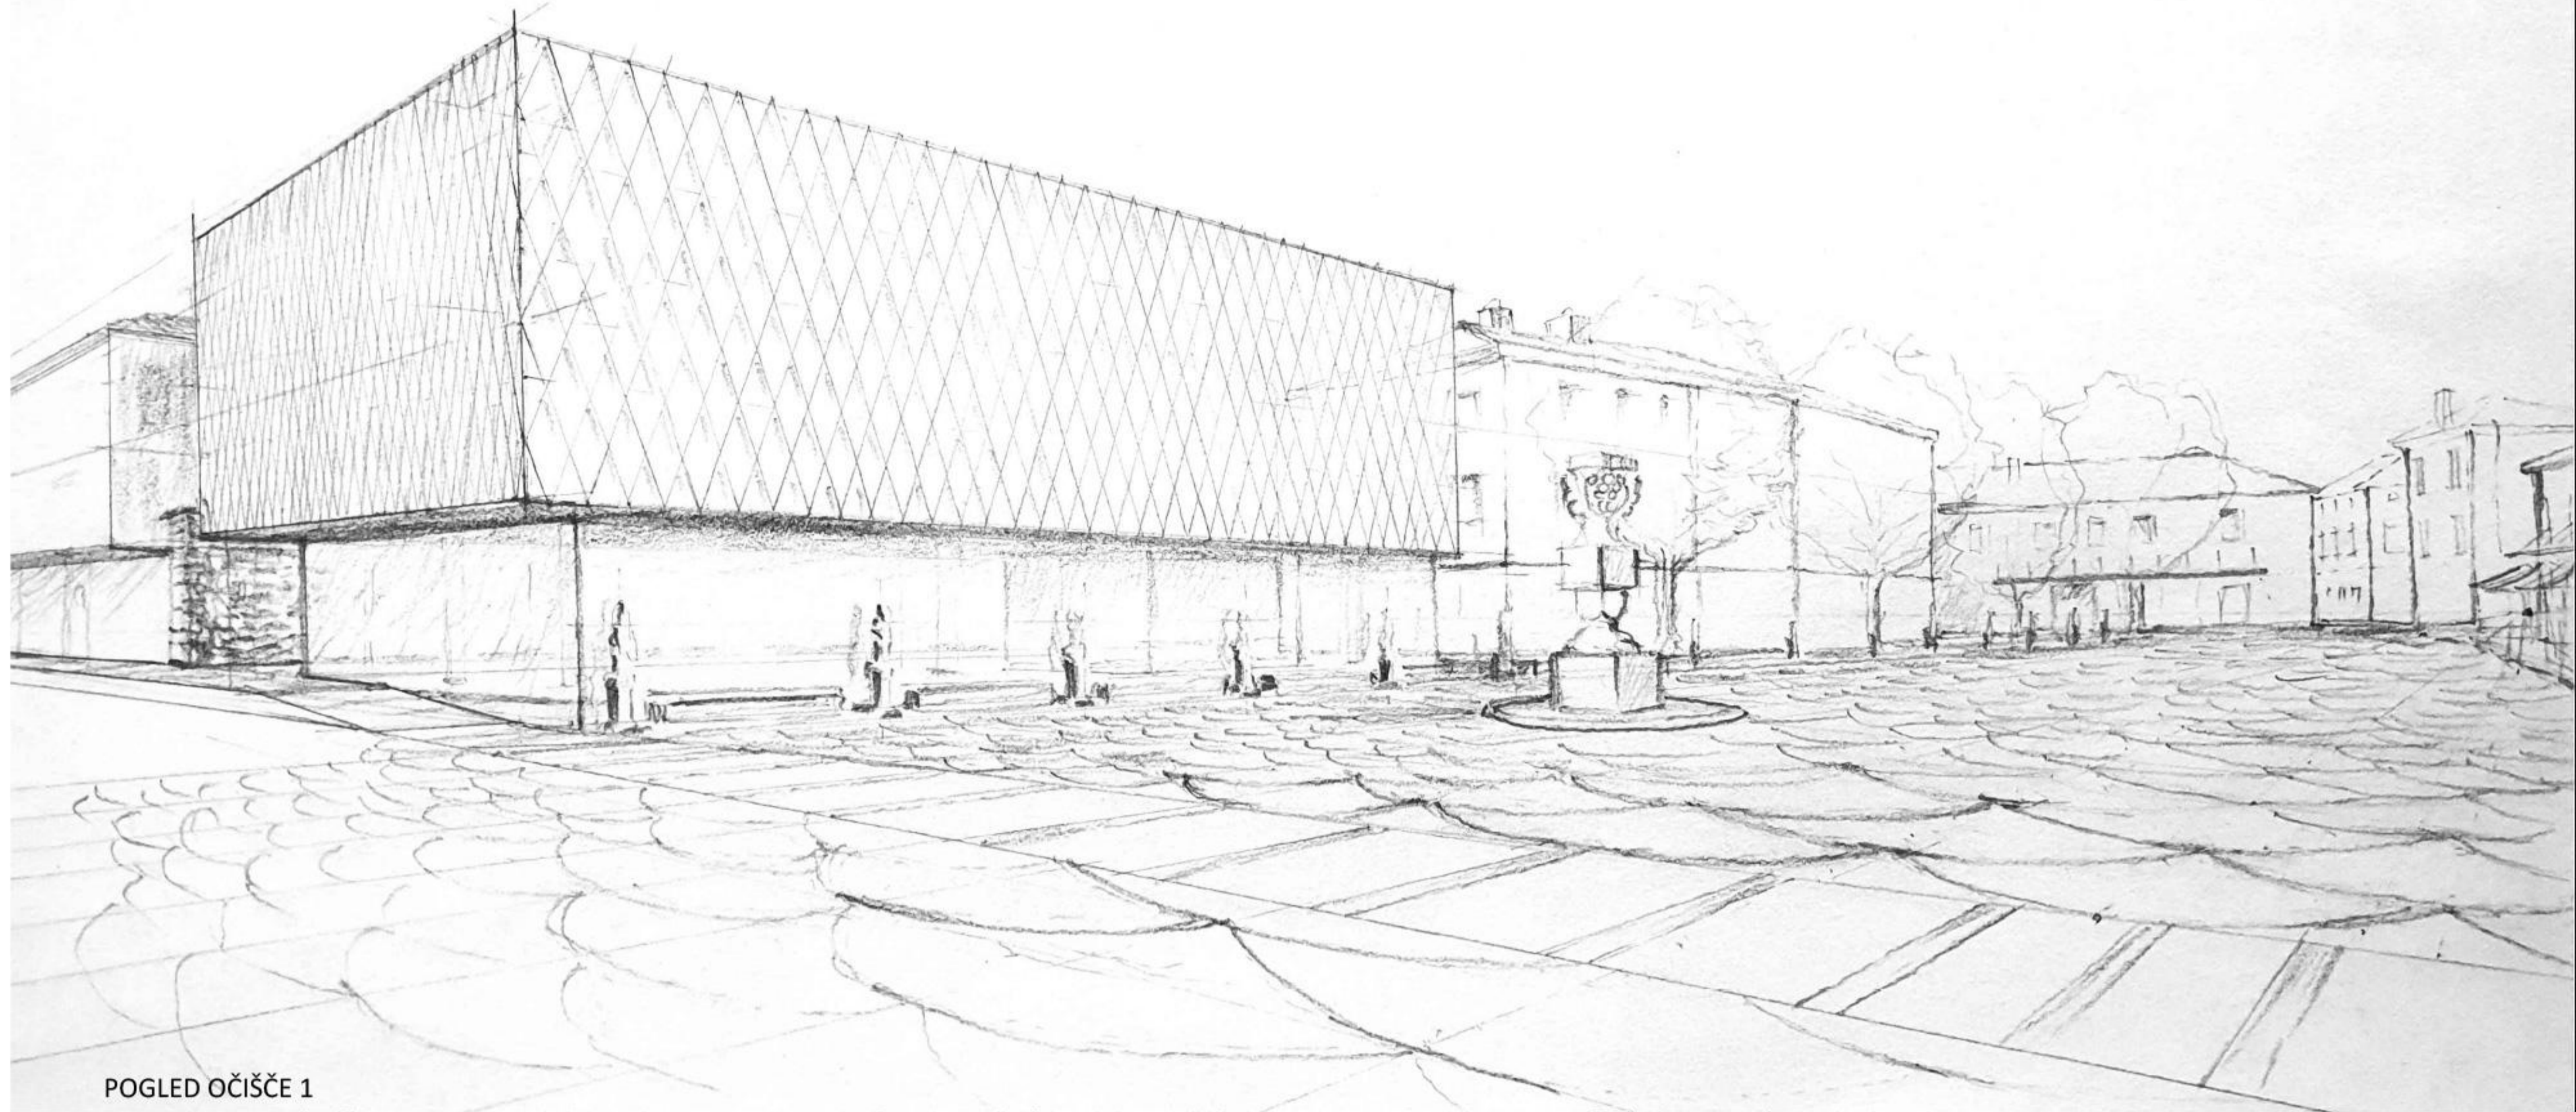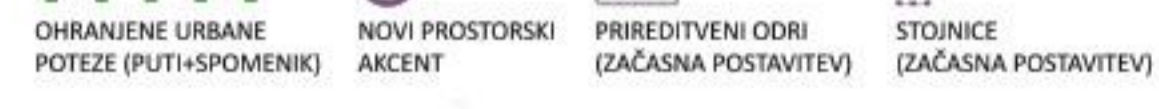

POGLED OČIŠČE 1



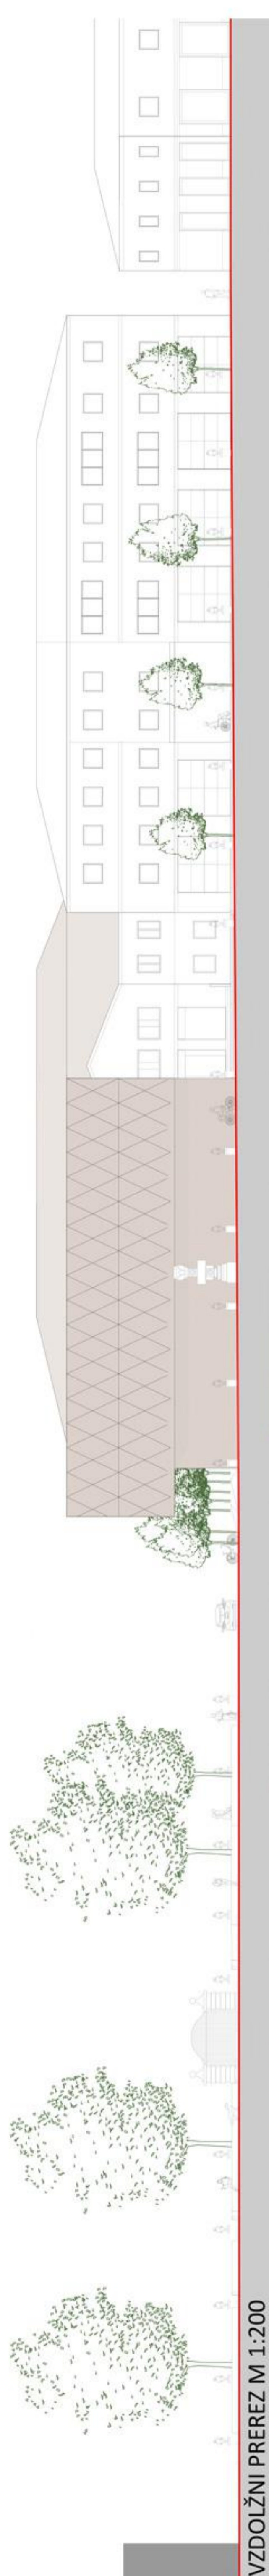

VZDOLŽNI PREREZ M 1:200

TIPICNI PREČNI PREREZ M 1:200

SITUACIJA M 1:200

