


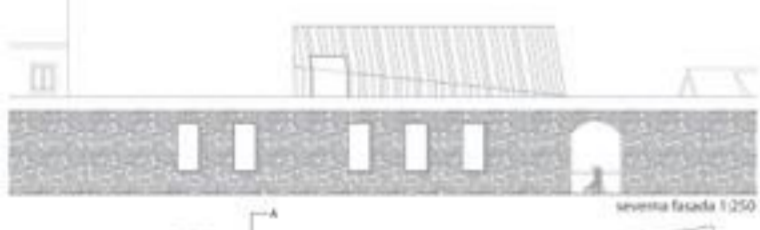

A1 otroška igralnica ob Blaževi ulici





KASDA

TRG PRV GARA


POSTAJA POKRIVENA

Skopje trg

Skopje trg





POSTAJA POKRIVENA

programsko shema Skopje loka

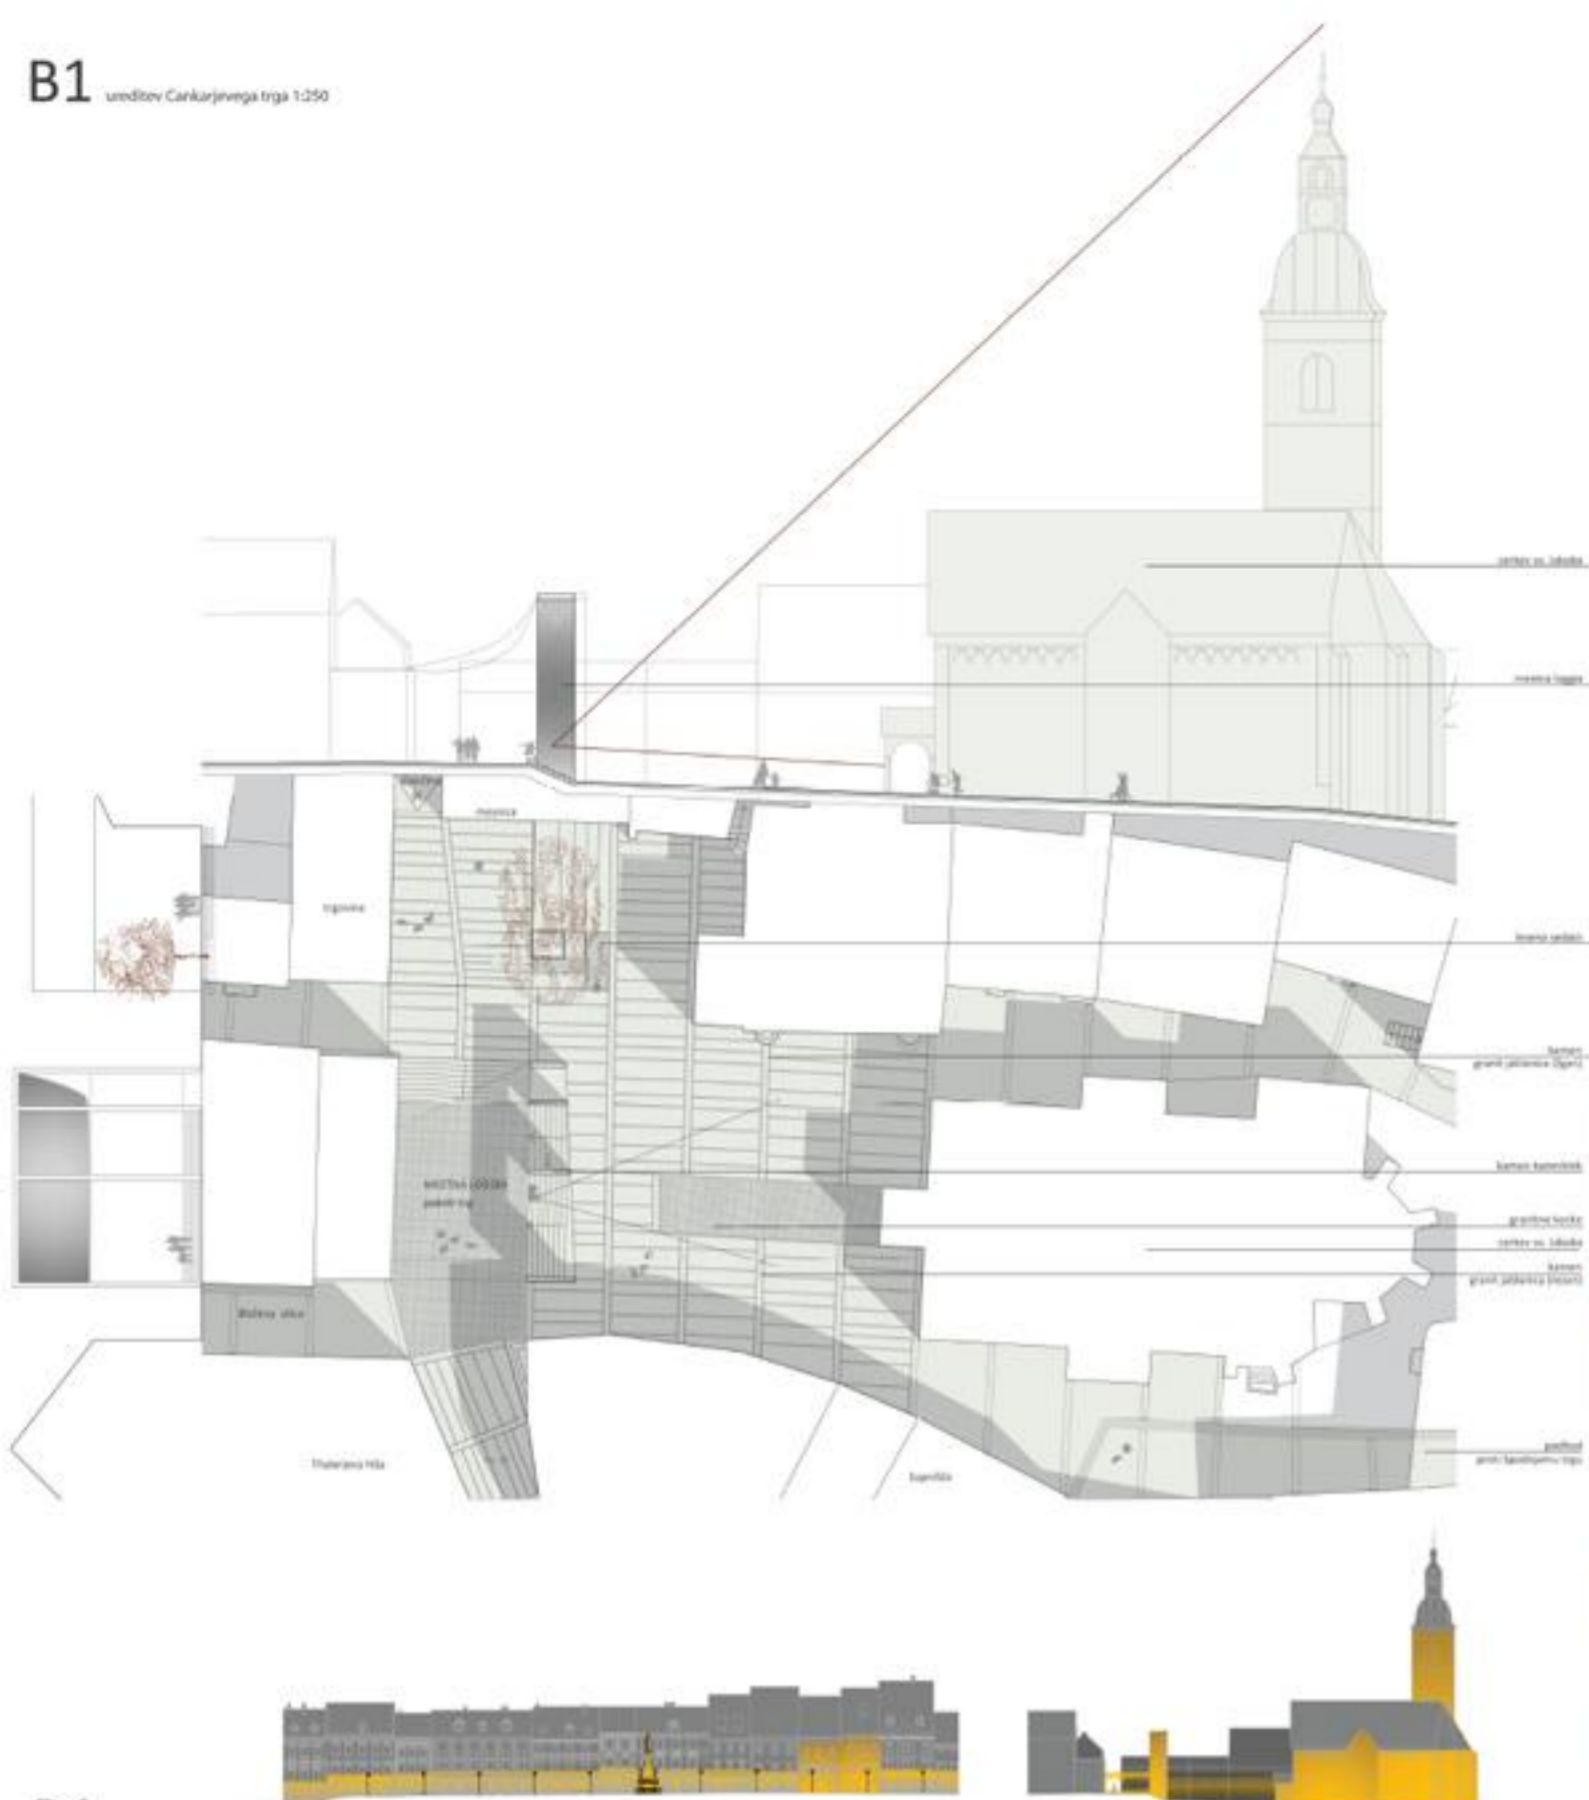


Cankarjev trg, mestna loggia



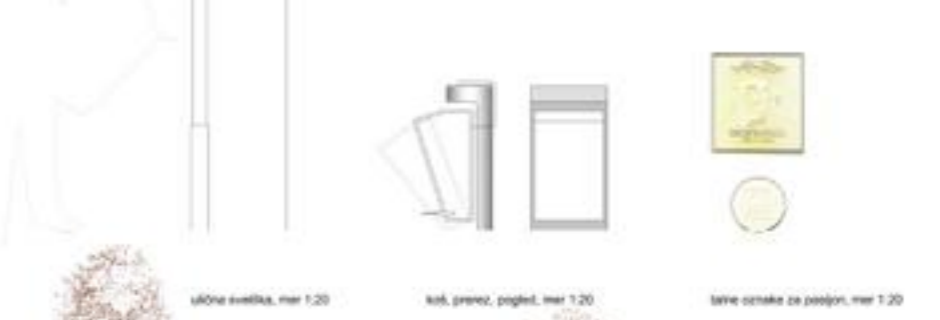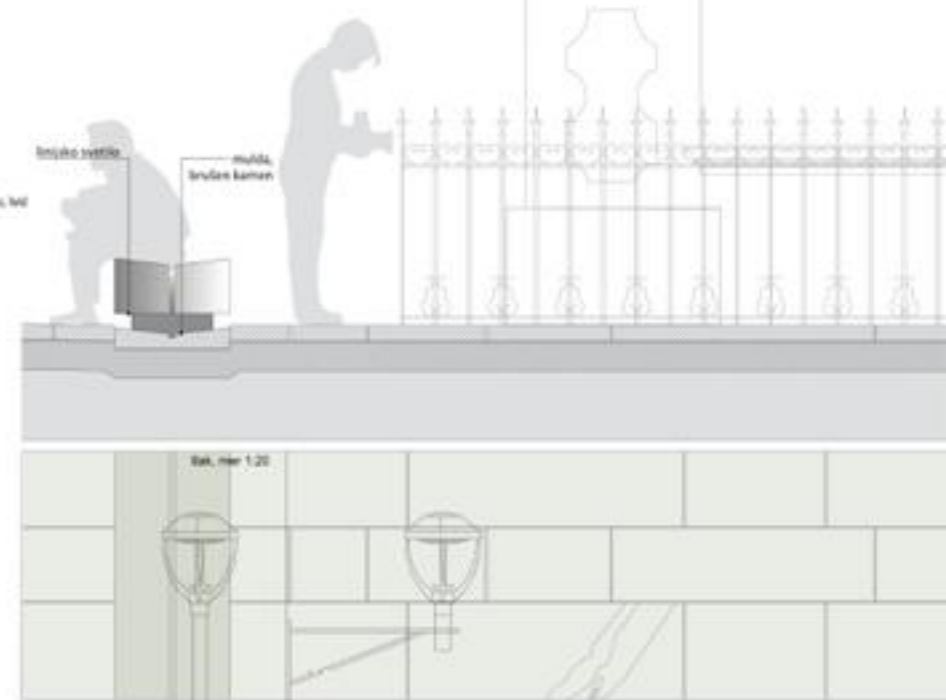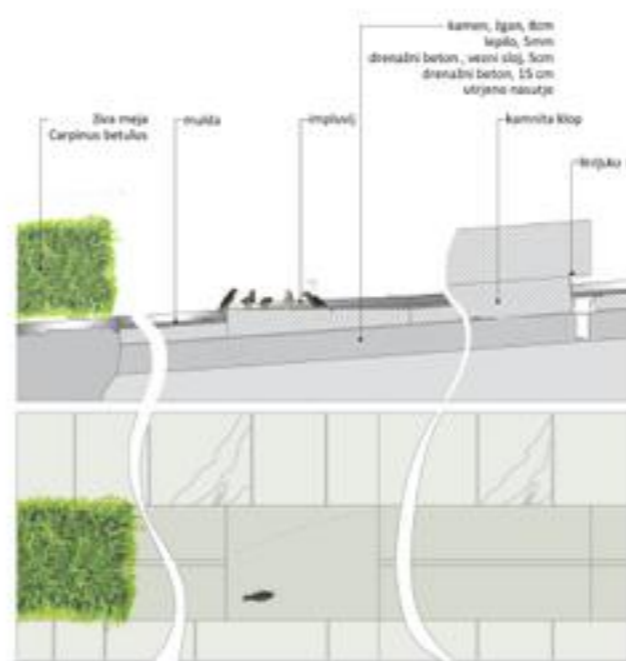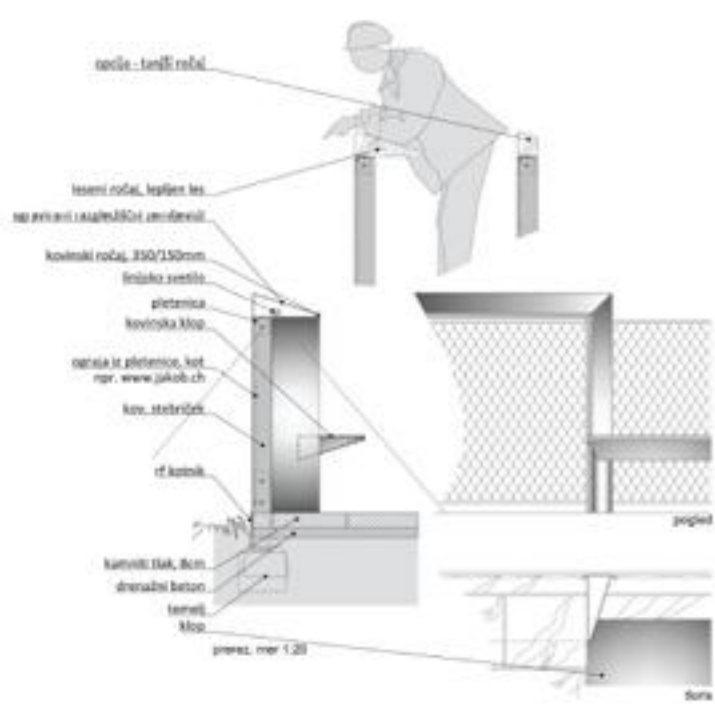

B2 gradnji kompleks 1:200

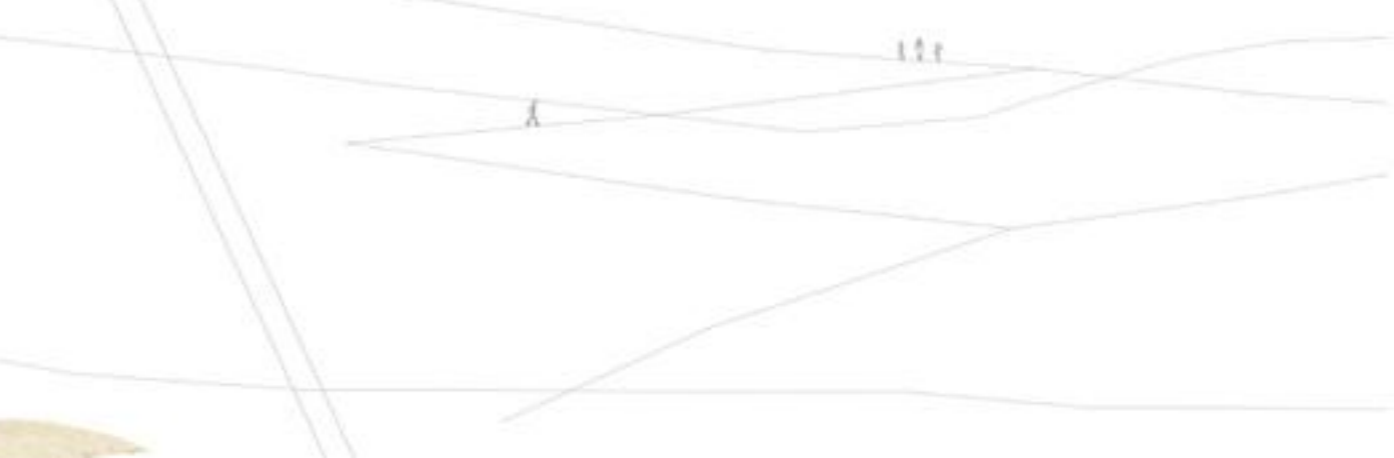



grajski kompleks ponoči



A1 - trg pred otroškim igriščem in spodnja postaja vzpenjače na Blačevi ulici




sedilna in varianta klopi



testirani modularni akustični profil


+ paneli (ogrnj. kovina, pleksiglas)

rešitev

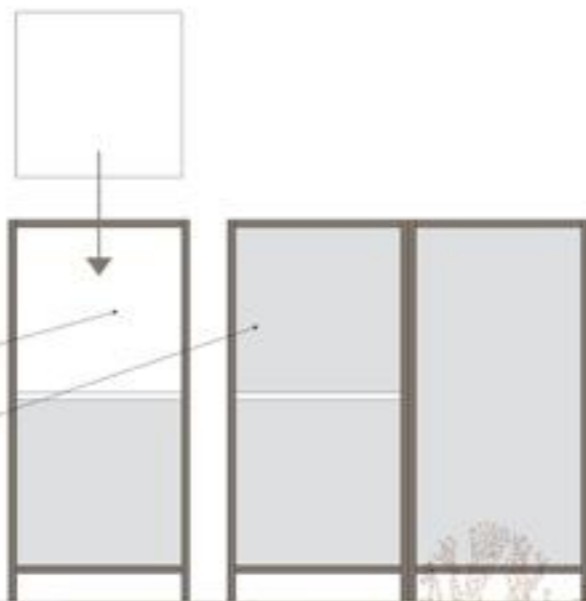

razstanični zeno, pogled s plovca, mer 1:20

B2 grajski kompleks 1:250

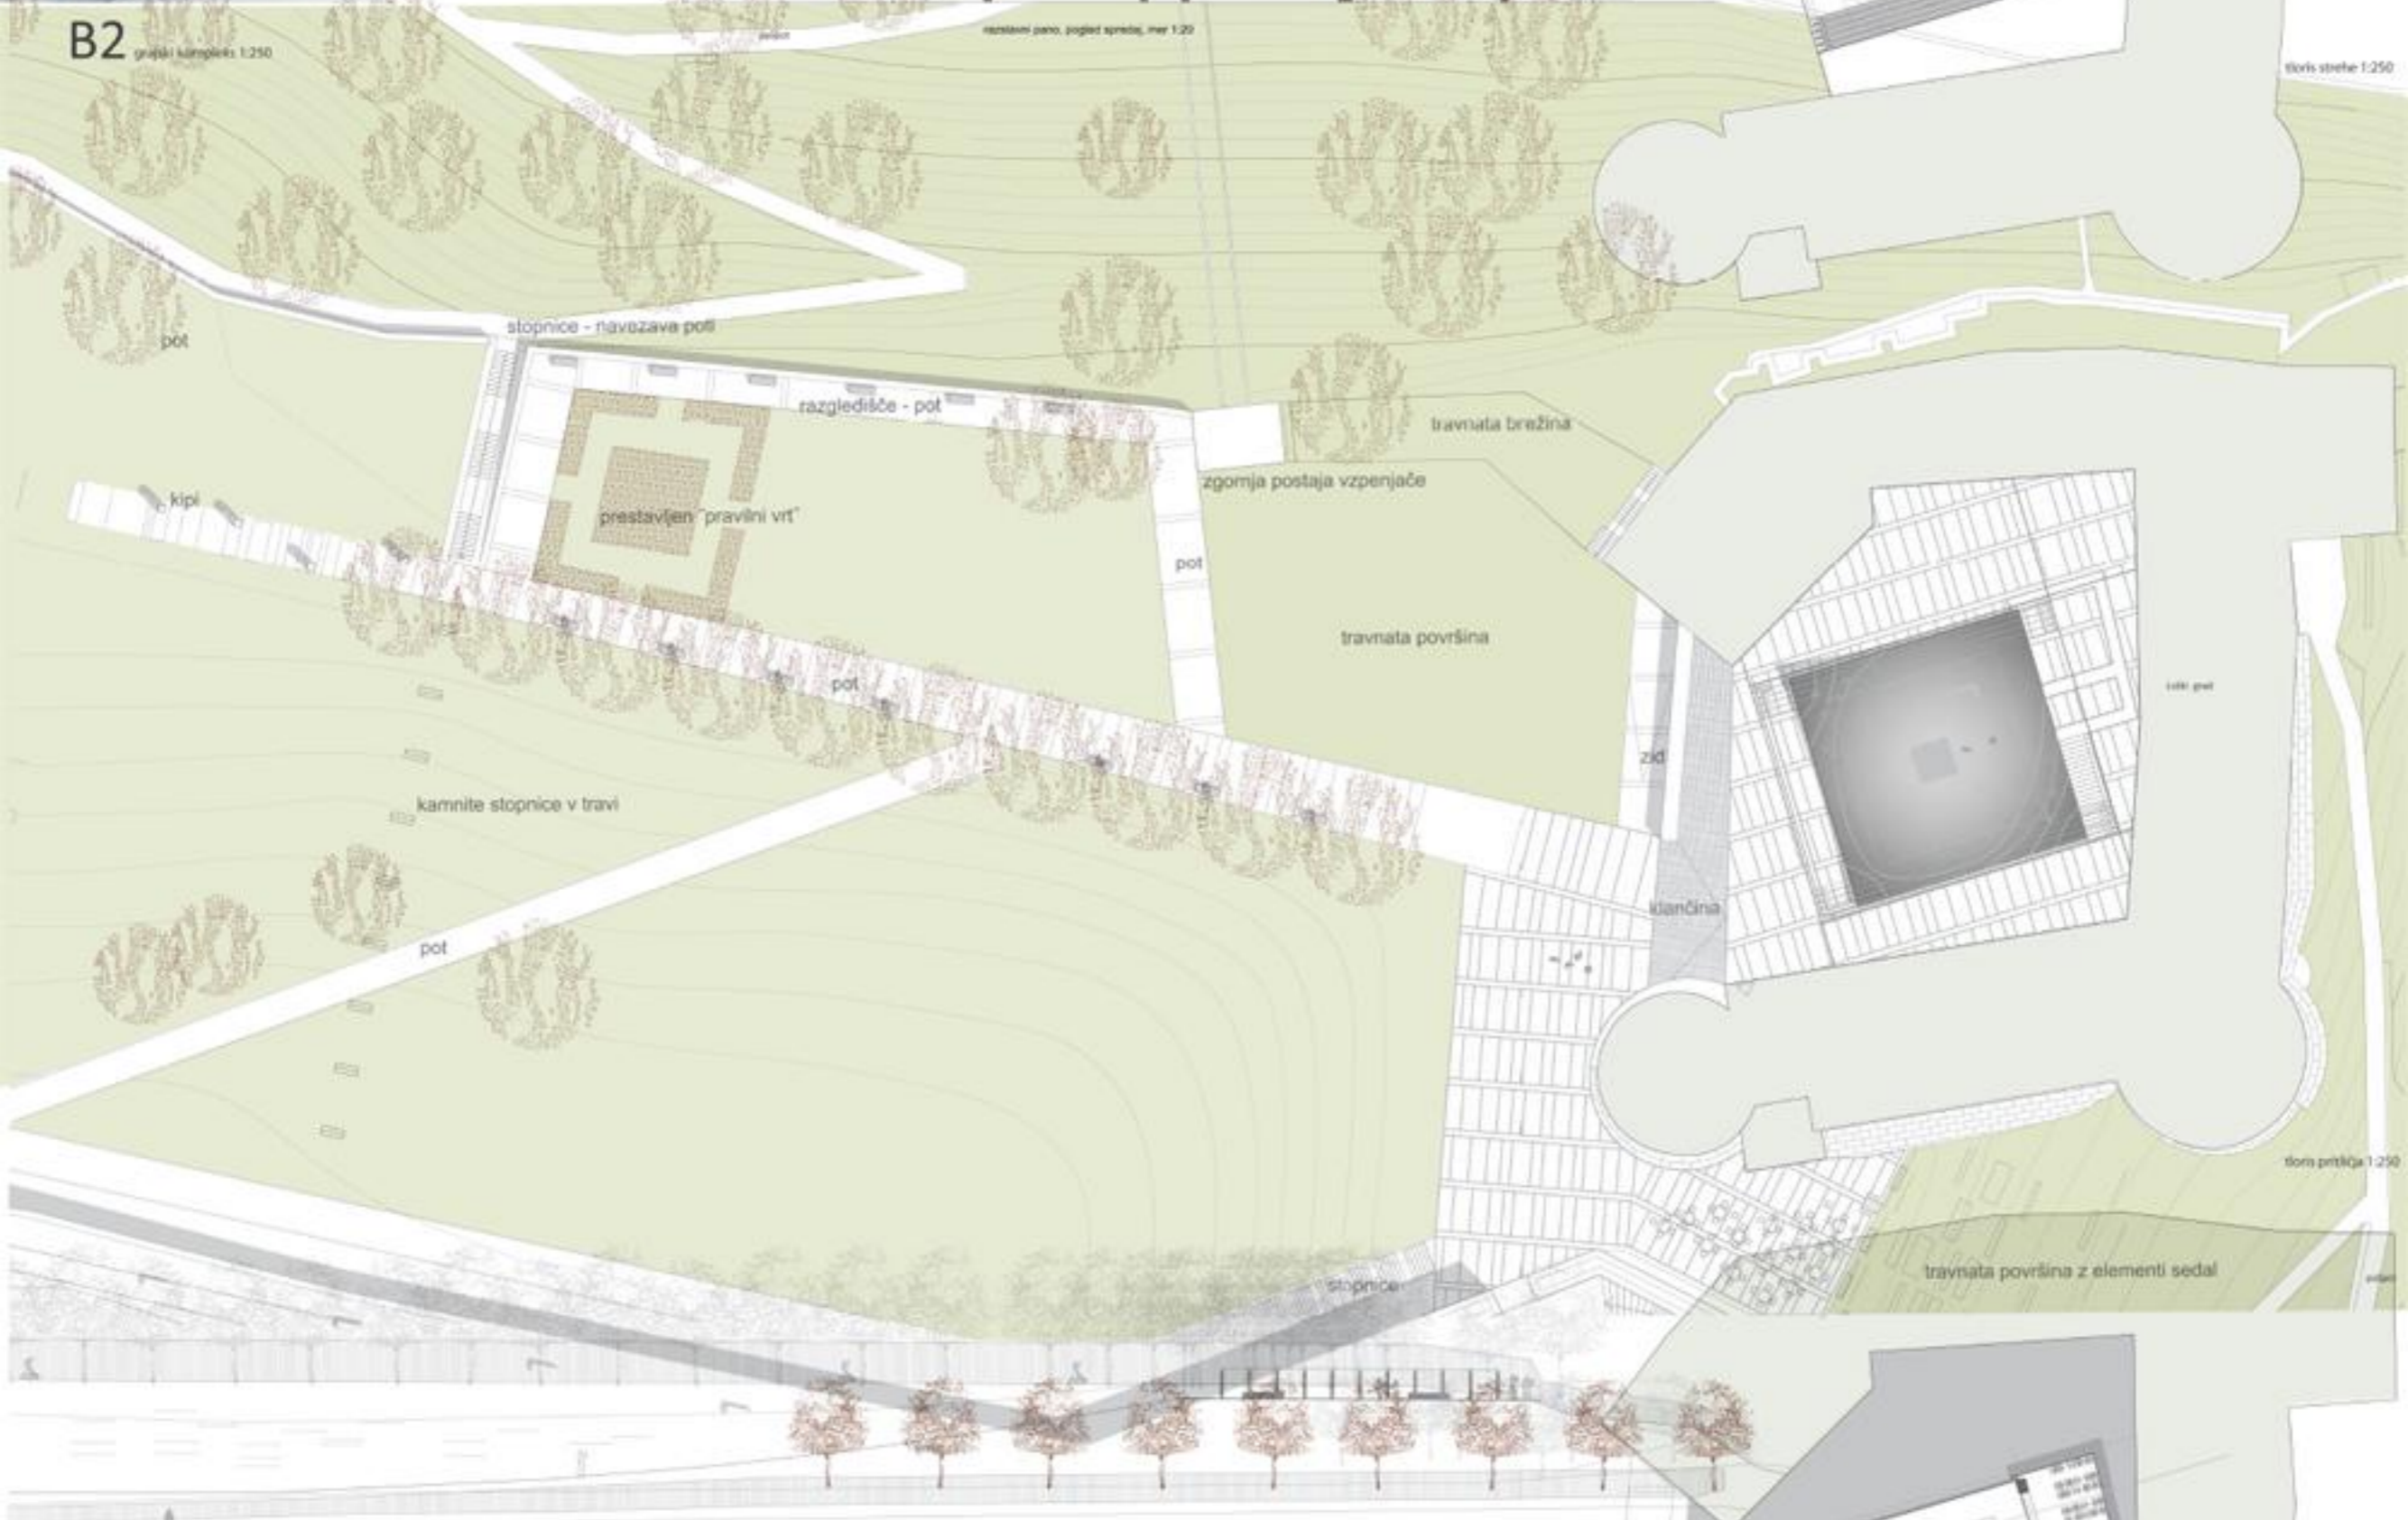

stopnice - navezava poti

razgledišče - pot

prestavljene "pravilni vrt"

zgornja postaja vzpenjače

travnata površina

kamnite stopnice v travi

stopnice


travnata površina z elementi sedal



skizma 1:250



Novi objekt na "Pogoršču"

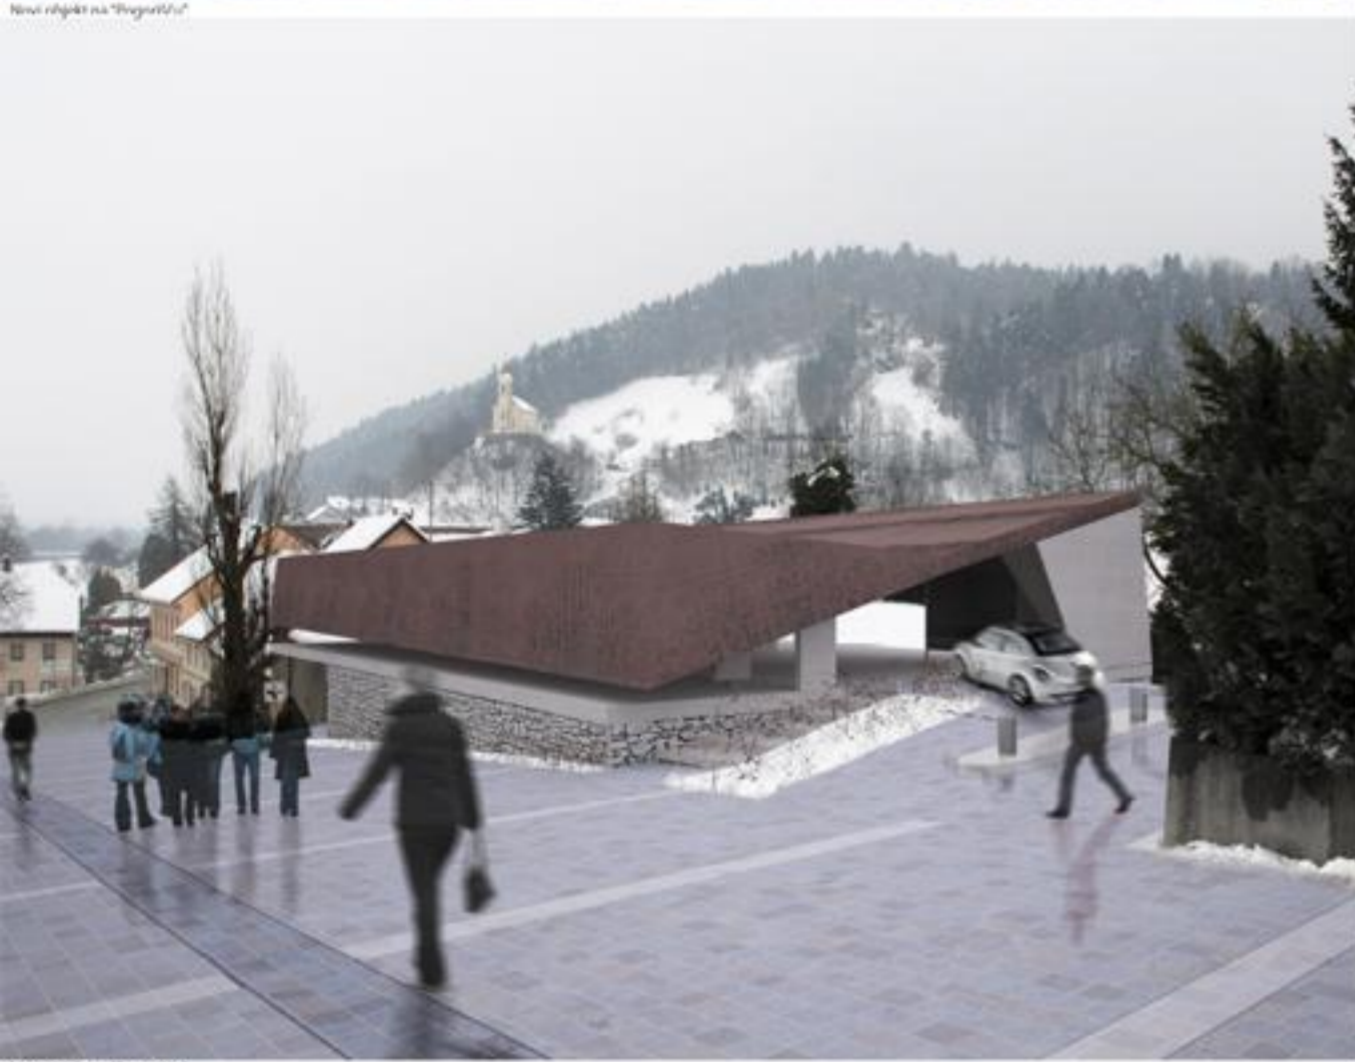

Novi objekt na "Pogoršču"

