
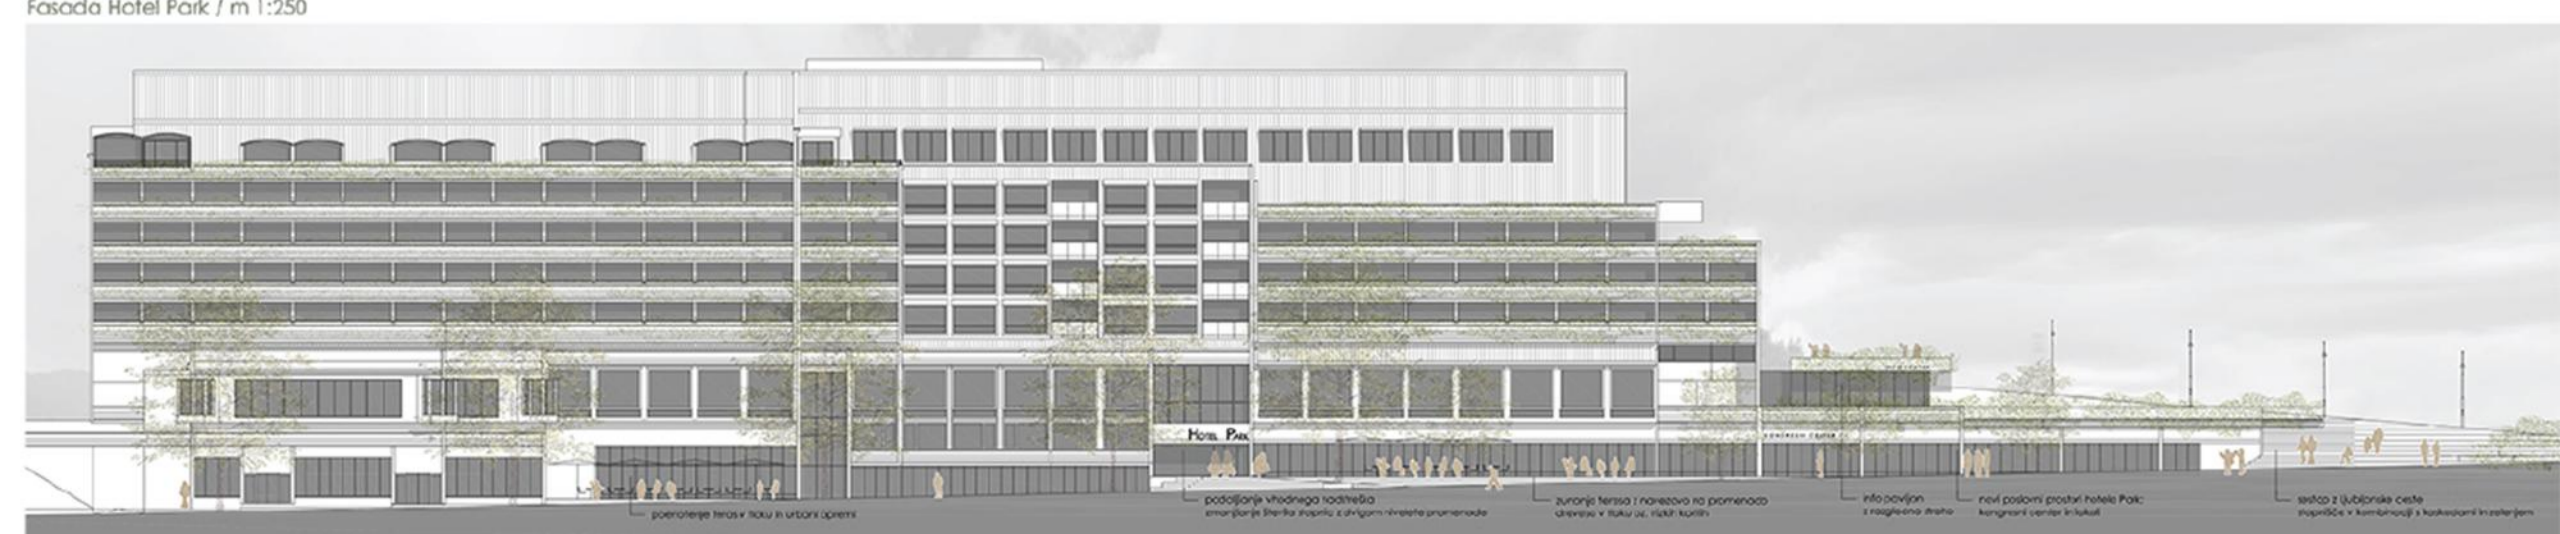
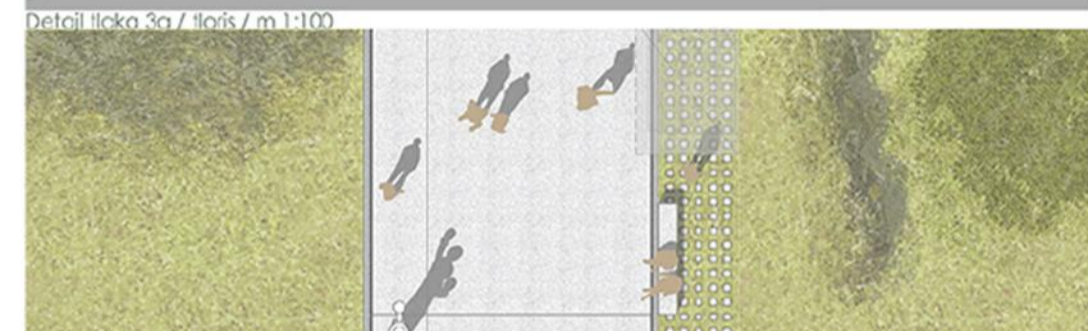
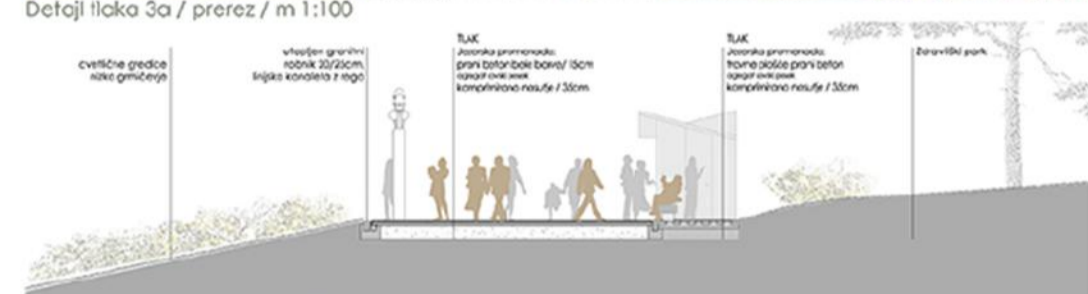
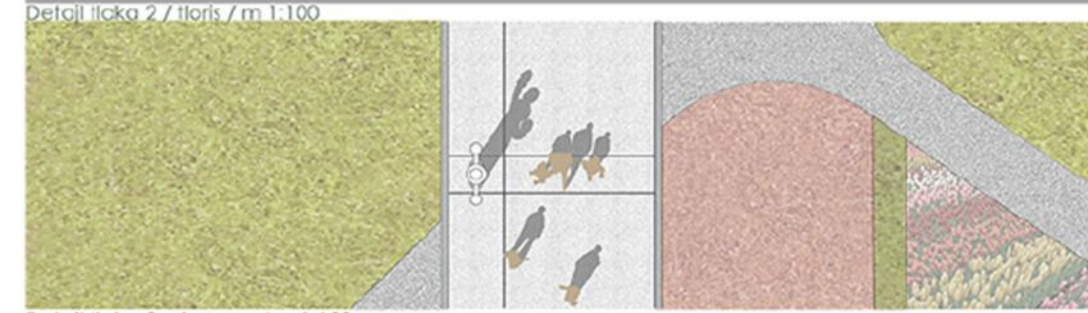


Ureditev območja jezerske promenade na Bledu

Promenada / floris / m 1:500


01

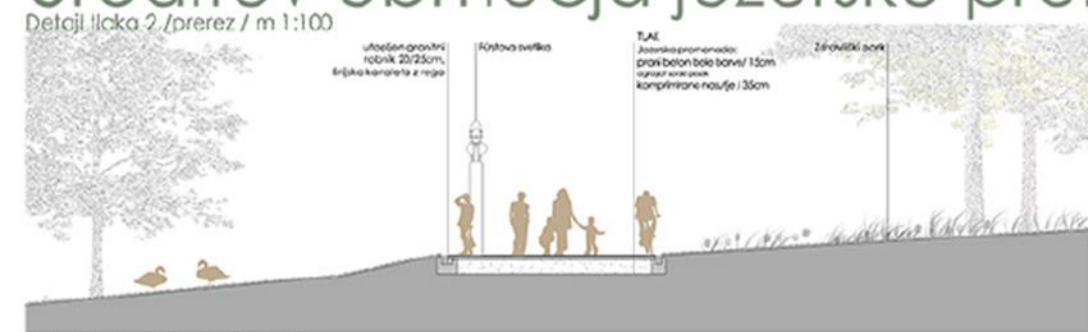

Ureditev območja jezerske promenade na Bledu




Detajl tlaka 1 / prerez / m 1:100

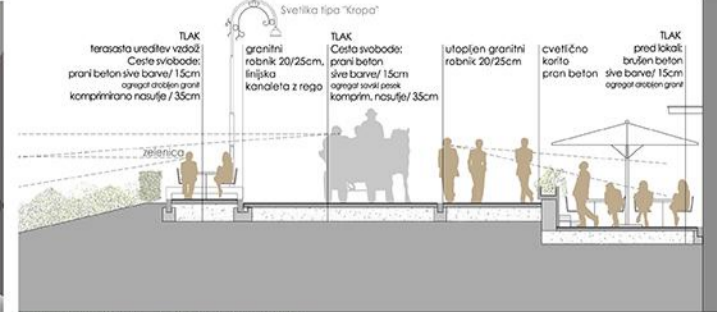


Detajl tlaka 1 / floris / m 1:100



Detajl tlaka 4 / prerez / m 1:100

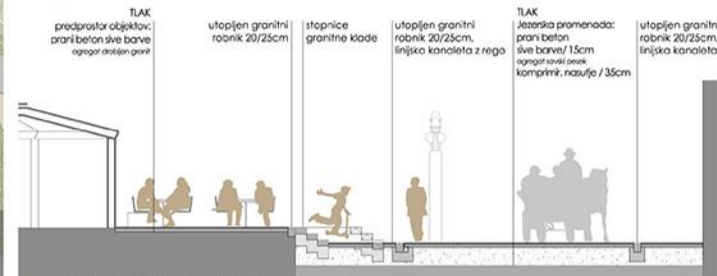

Detajl tlaka 4 / floris / m 1:100

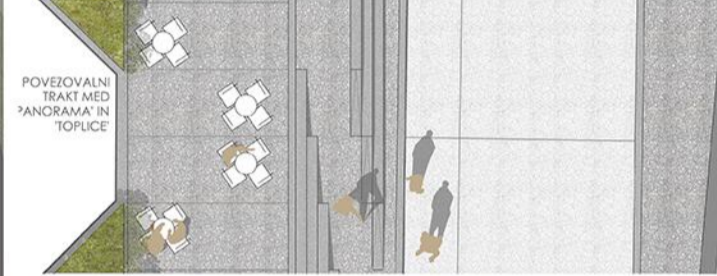

Izsek primera izšiščene fasade / m 1:100




Fasada Kazine / m 1:250




Fasada Hotel Park / m 1:250



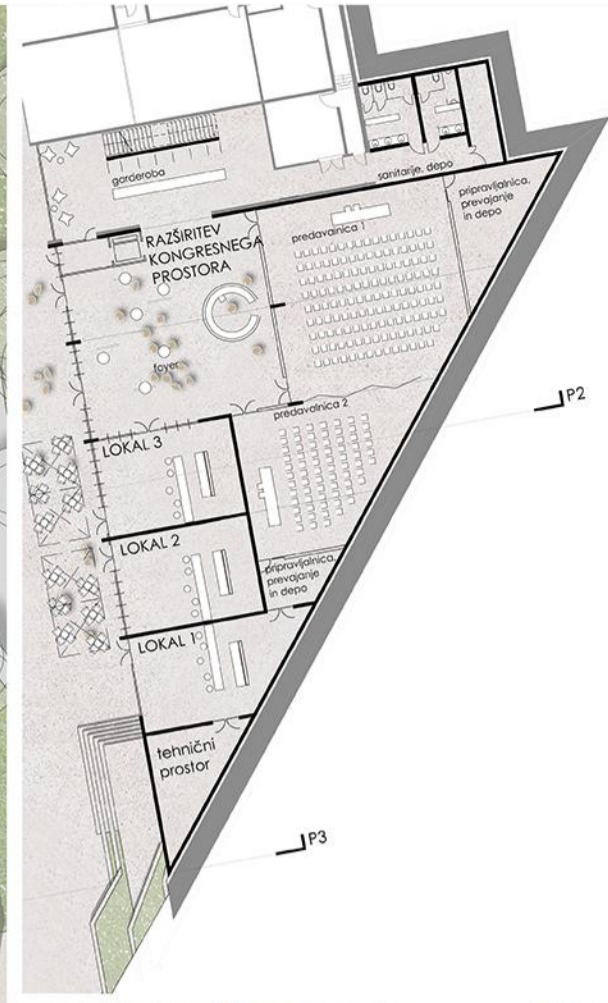

Razgledišče / shema zasnove

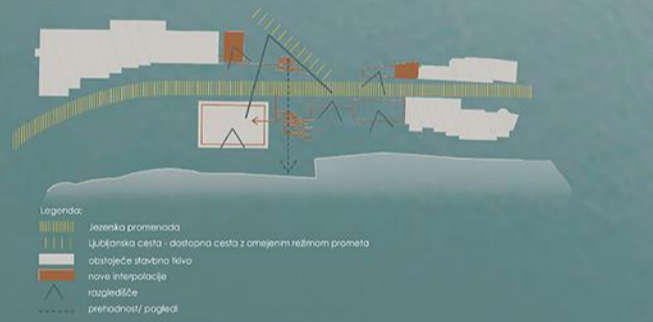

Razgledišče / prerez 1 / m 1:250



Razgledišče / prerez 2 / m 1:250




Razgledišče / prerez 3 / m 1:250





Osrednji del promenade / prostorski prikaz s točke 1

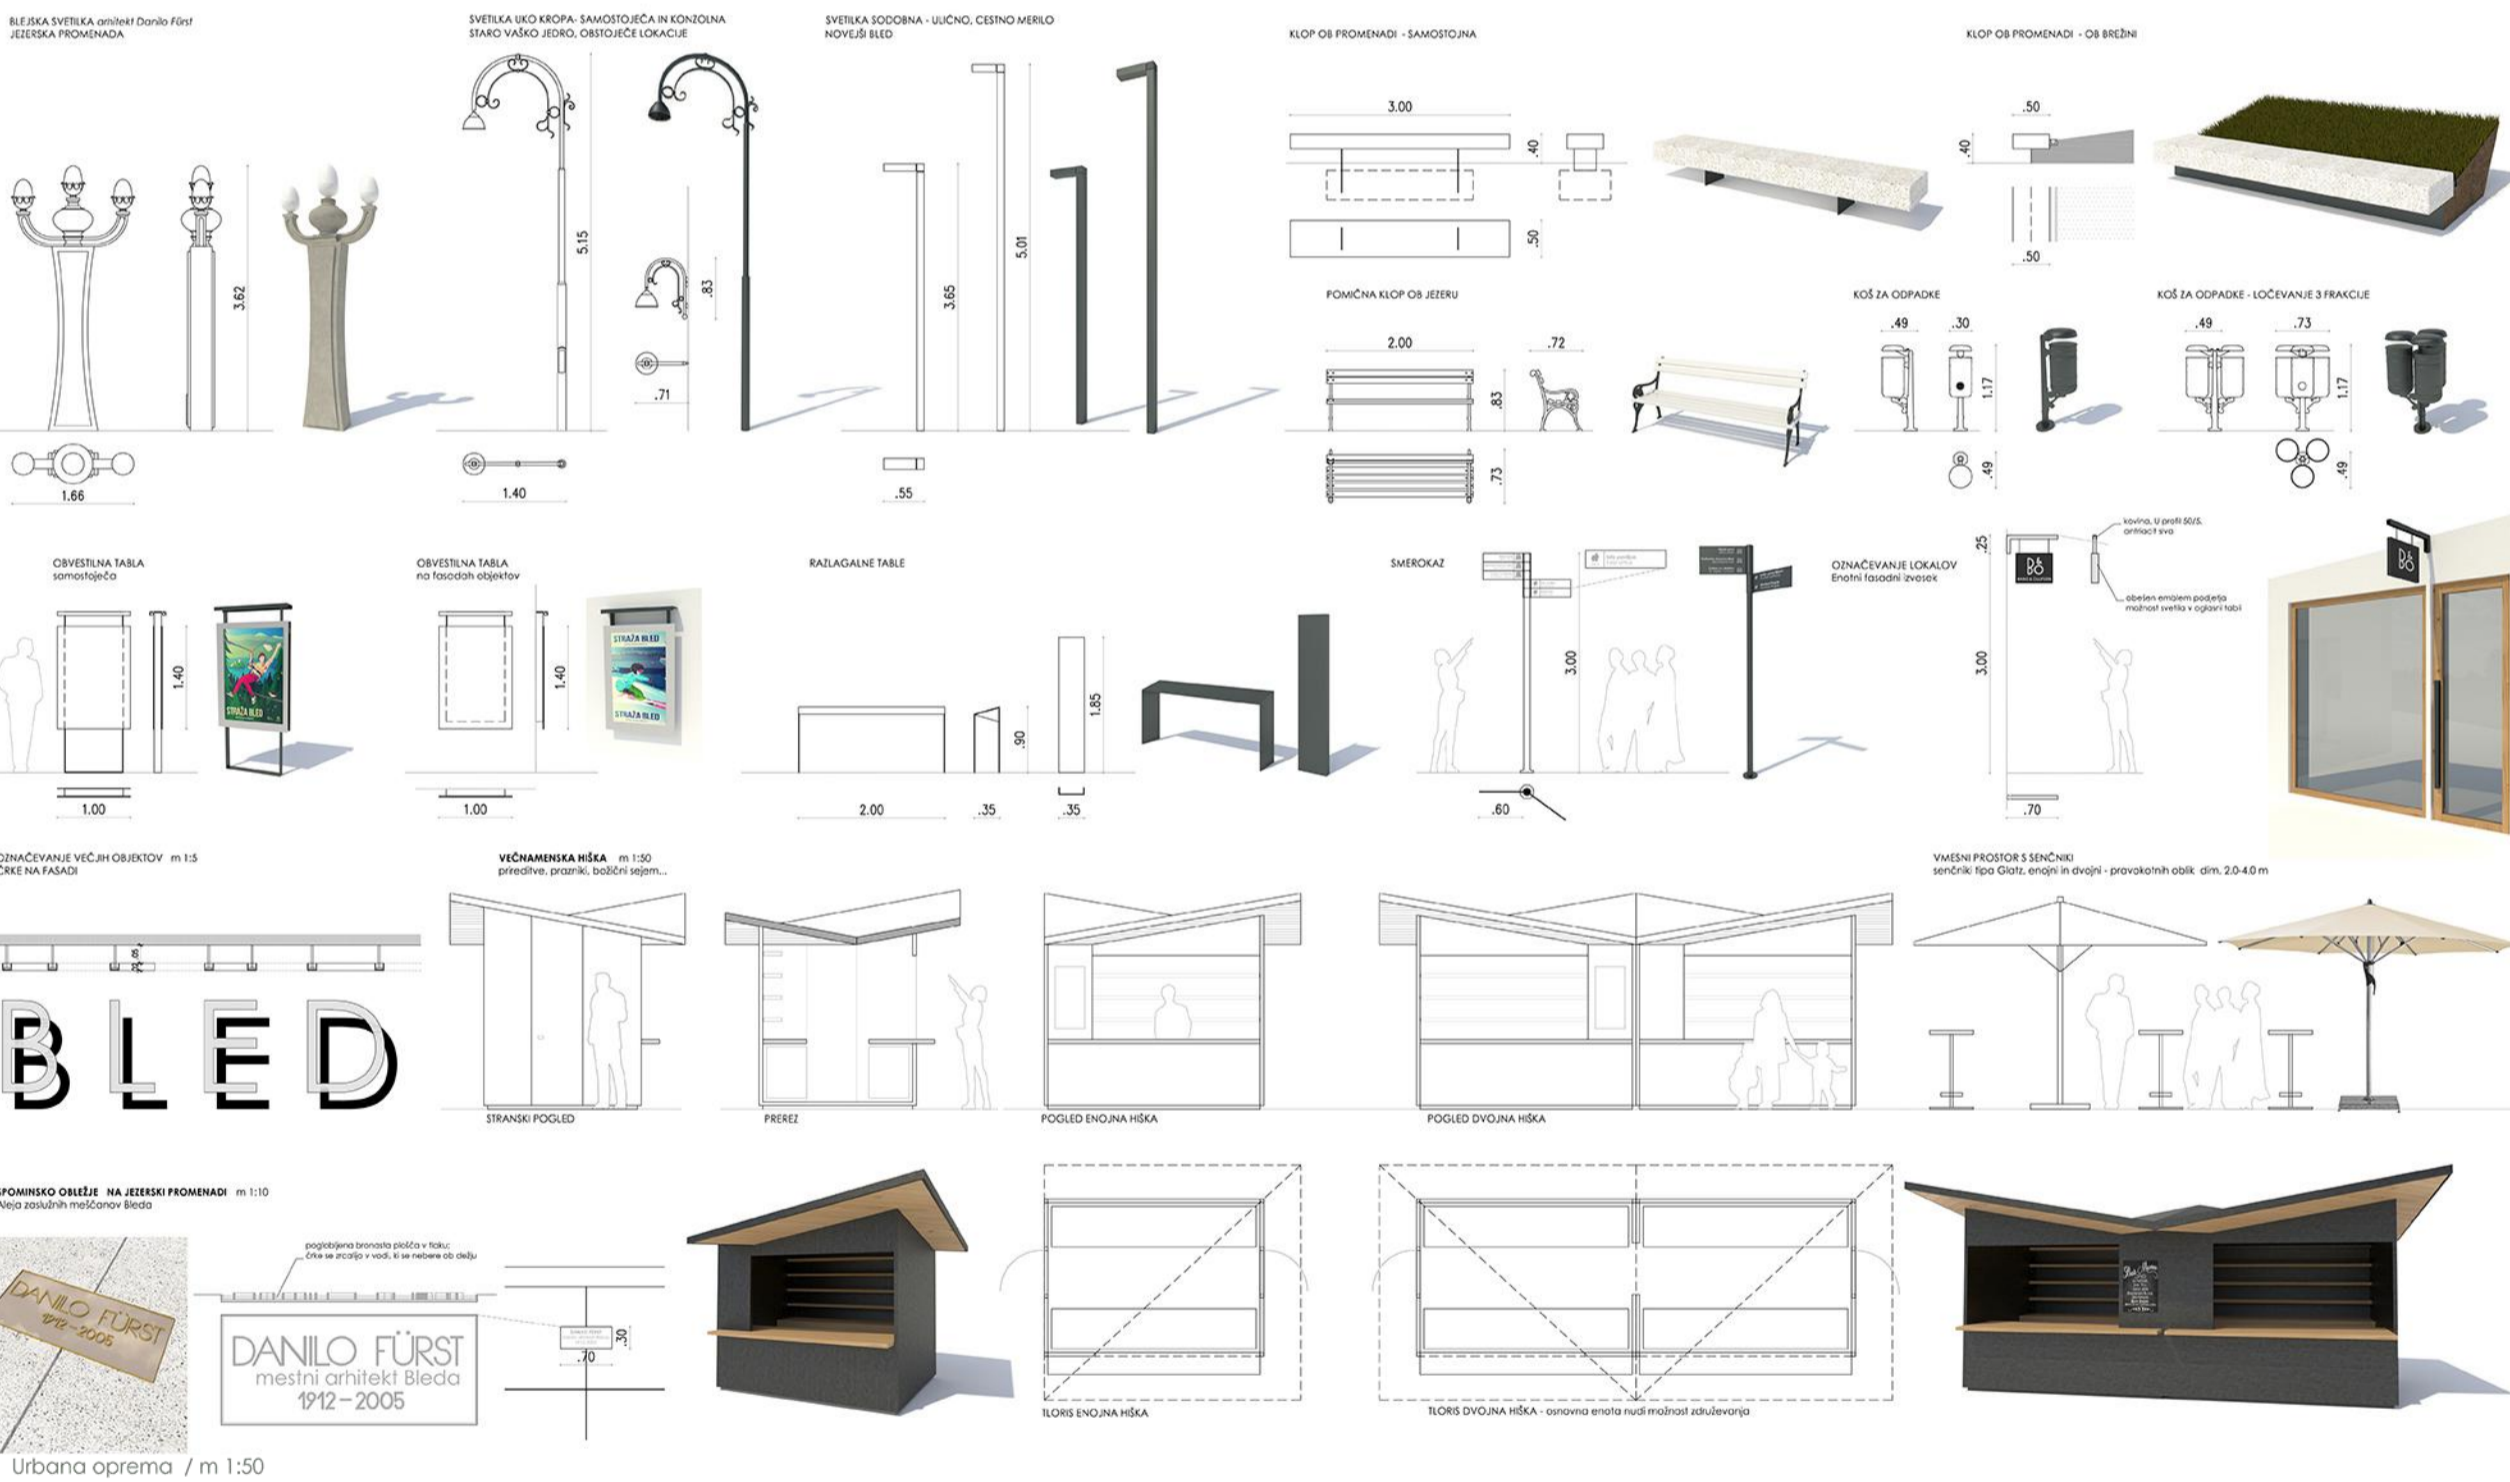

Osrednji del promenade / pogled proti gradu



Razgledišče / prostorski prikaz s točke 3




Razgledišče / info paviljon s panoramo Blede



Ureditev med Hotelom Park in Kozino /prostorski prikaz s točke 2



Frontalni pogled na zahodni vhod v Hotel Park s promenade

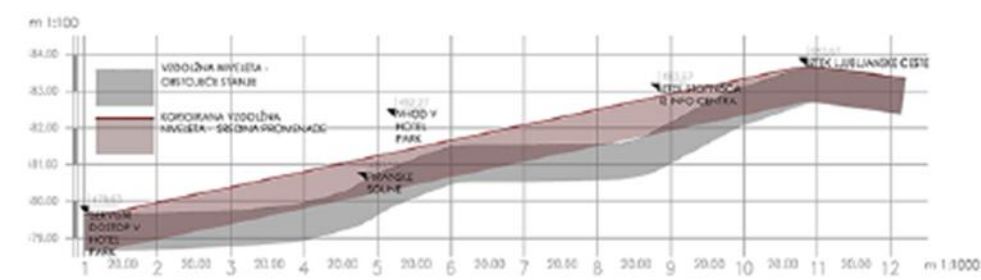

Prikaz vzdolžne nivelete promenade med servisnim vhodom Hotela Park in razglediščem



Pogled na novo nadkritje terase Panorame



Razgledišče / nočni prostorski prikaz z razsvetljavo s točke 3