






UREDITVENA SITUACIJA M 1:500

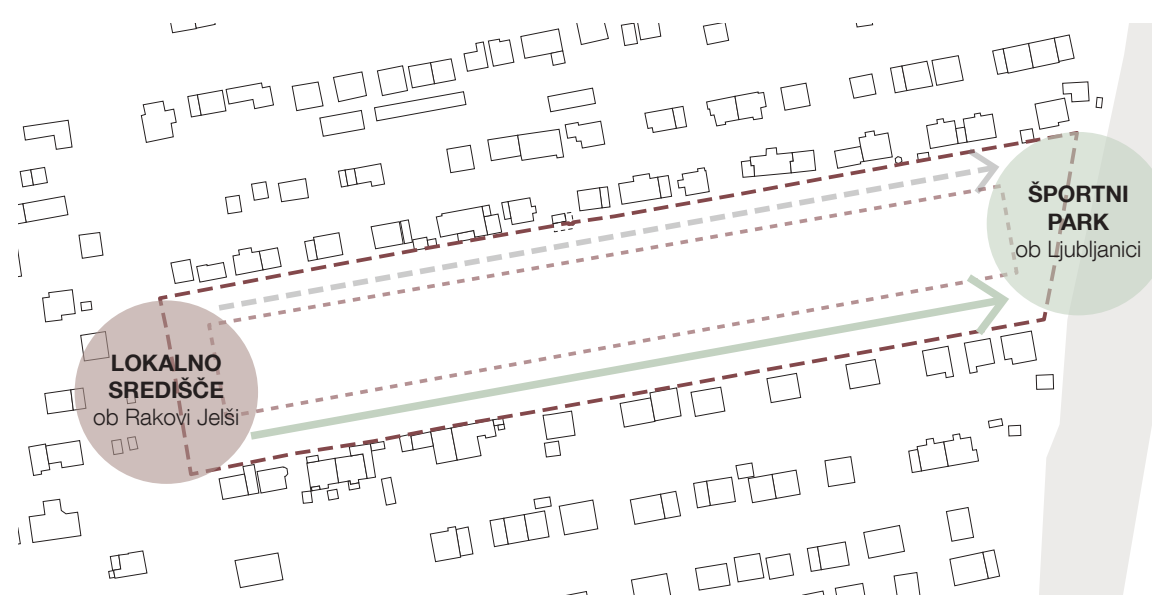


PROGRAMSKA ČLENITEV NATEČAJNEGA OBMOČJA NA DVE ŽARIŠČI: SREDIŠČE LOKALNE SKUPNOSTI IN PARKOVNI STIK Z LJUBLJANICO.

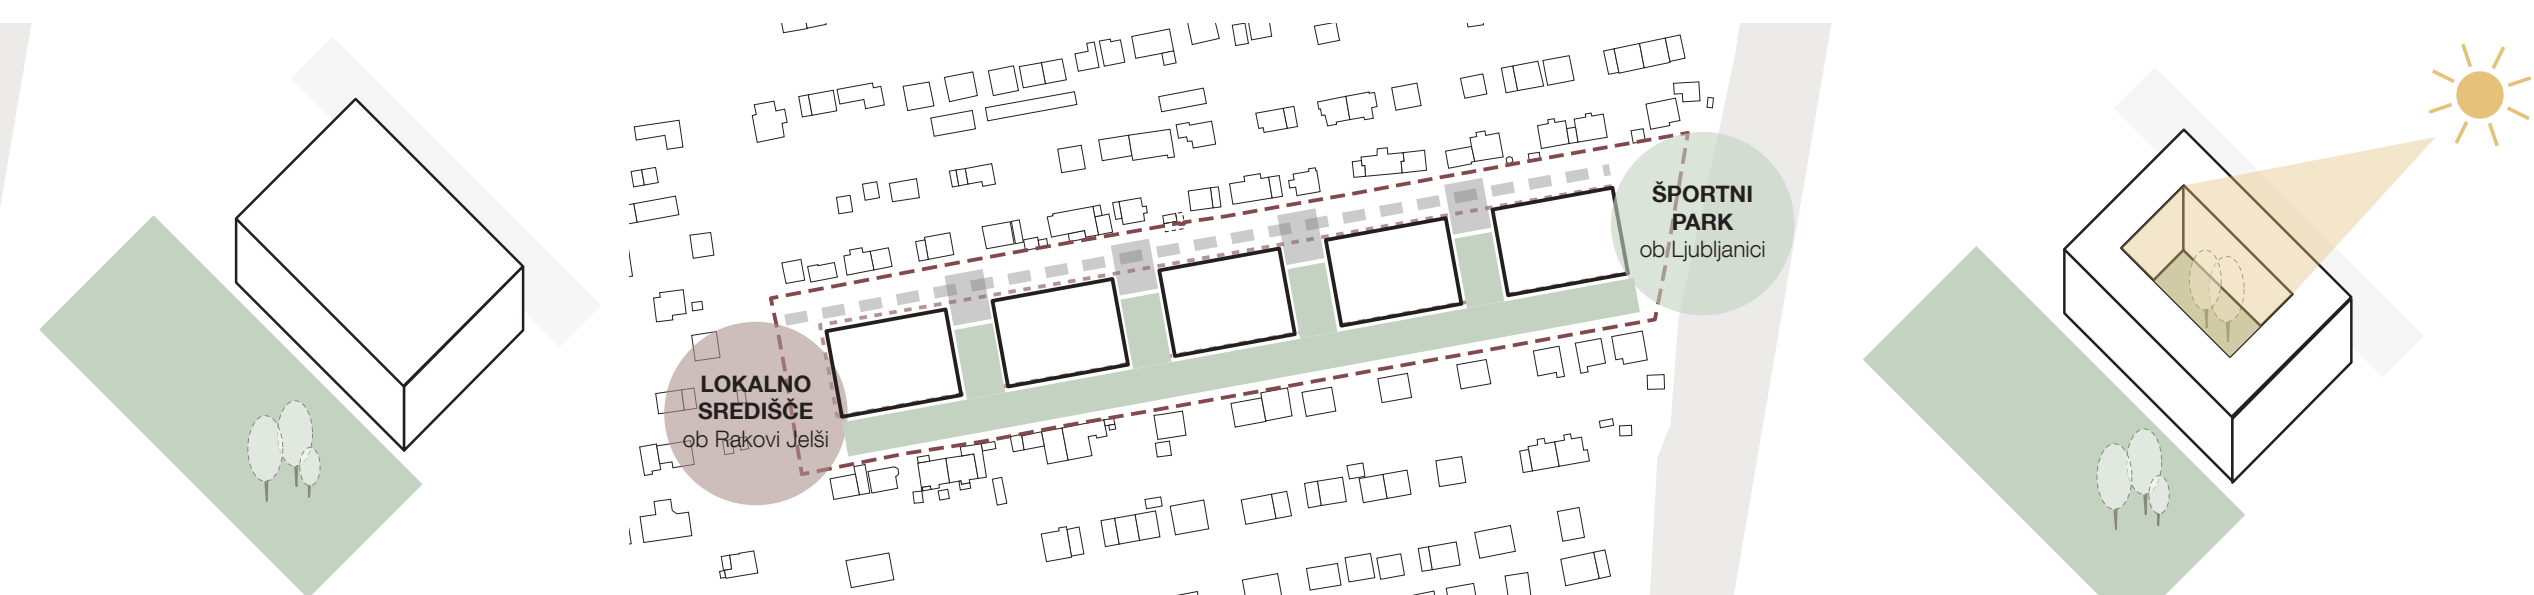


FUNKCIONALNA UREDITEV NATEČAJNEGA OBMOČJA V ZELENO PARKOVNO OS NA JUGU, OBMOČJE POZIDAVE IN DOSTOPNO POT NA SEVERU. ČLENITEV POZIDAVE IN STAVBNE BLOKE Z ZELENIMI KLINI IN PREČNIMI POVEZAVAMI.

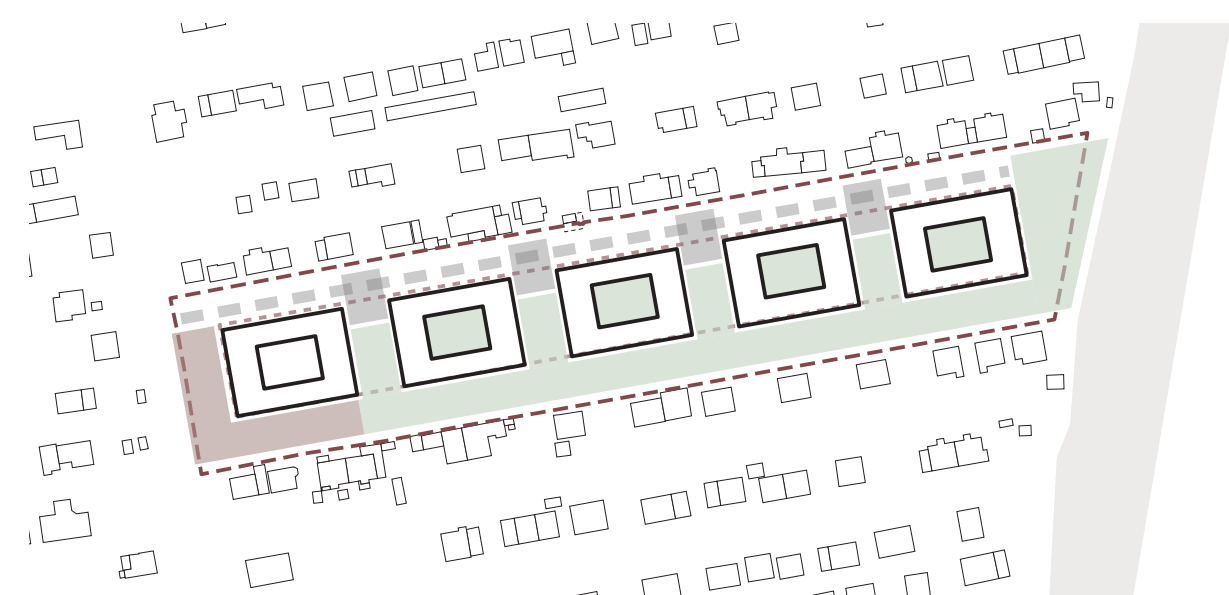


IZBIRA TIPOLOGIJE STAVBNIH BLOKOV ZA ZAGOTAVLJANJE OSVETLJENOSTI IN ČLENITEV ZUNANJEGA PROSTORA.

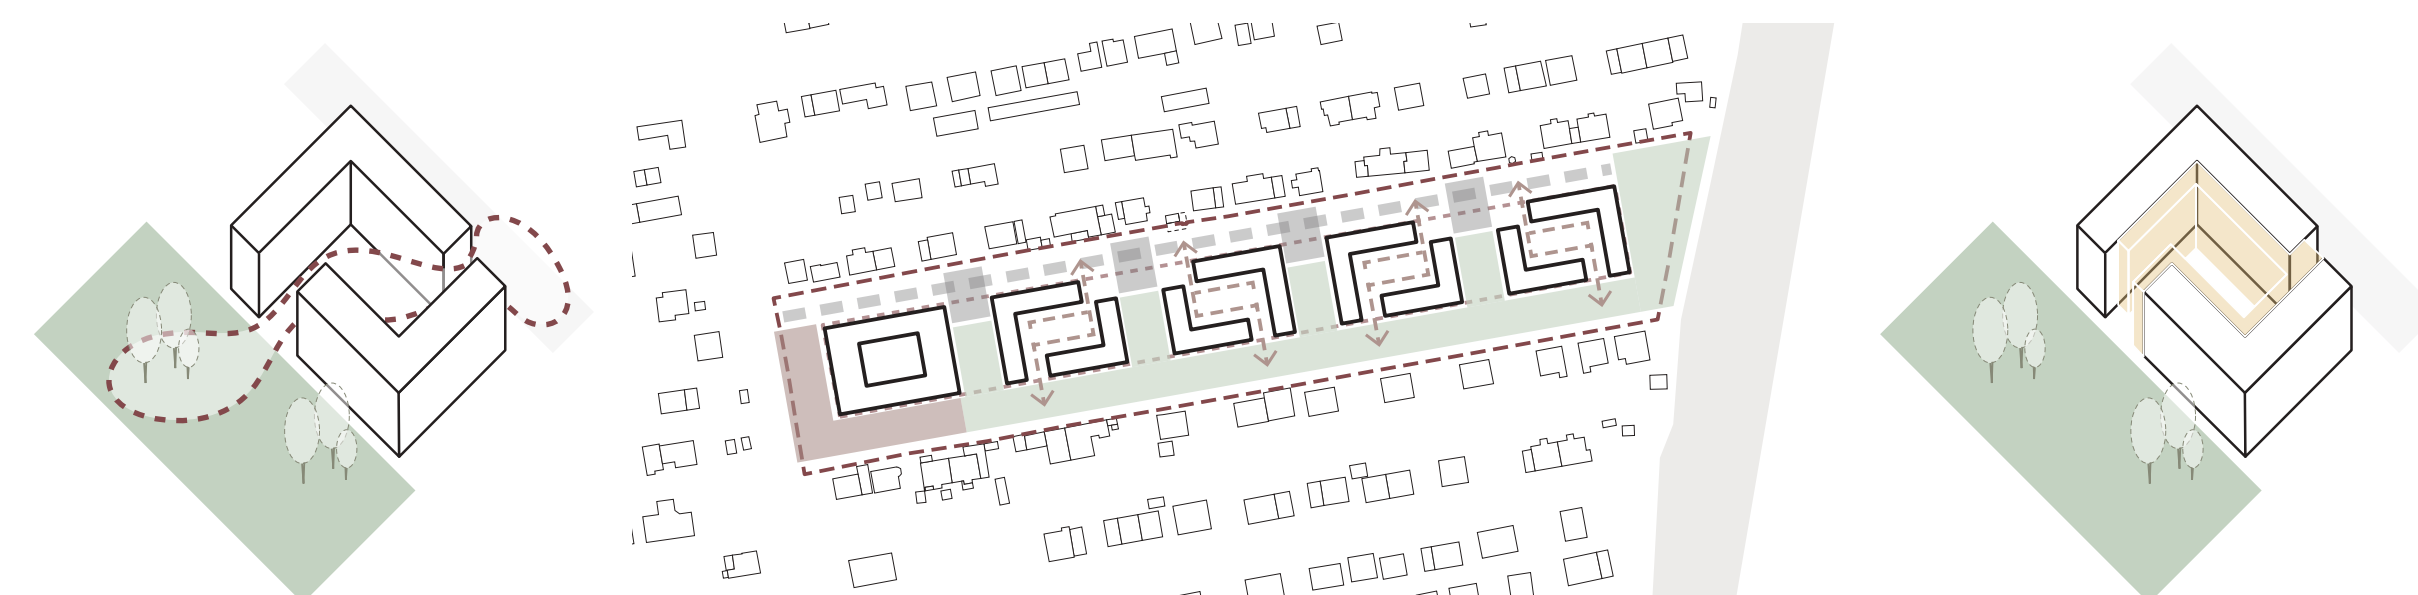


ČLENITEV STAVBNIH BLOKOV ZA VZPOSTAVITEV PREČNIH POVEZAV MED PARKOVNO UREDITVIJO, STANOVANJEM IN JAVNIM PROSTOROM.

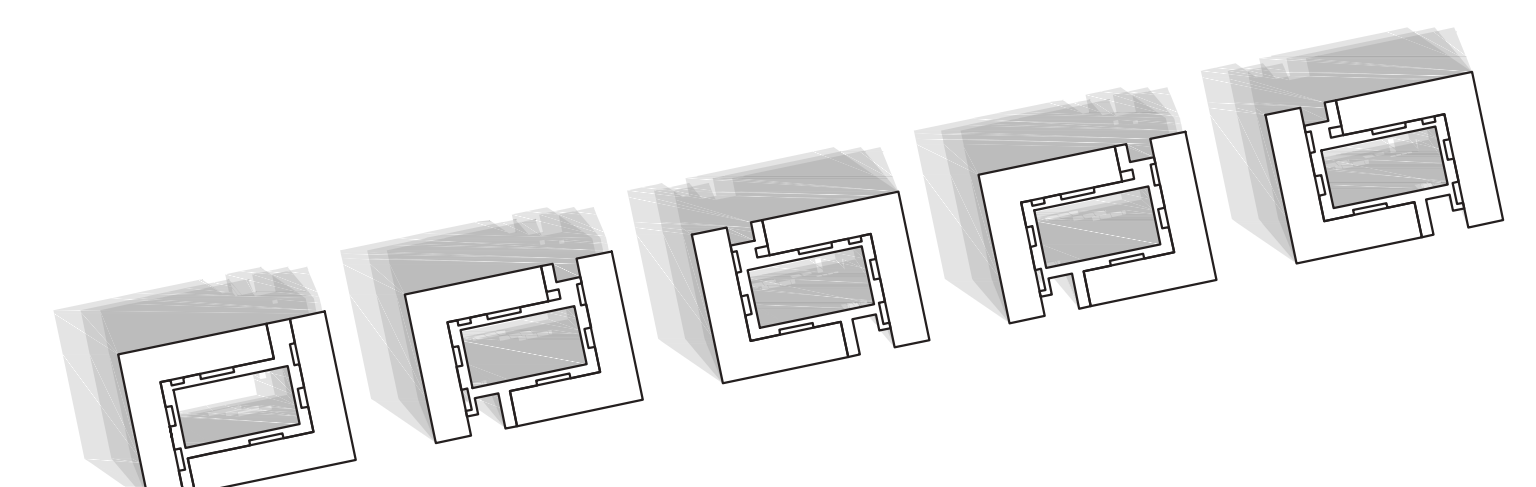

PREVERITEV OSOČENOSTI STAVBNIH BLOKOV NA DAN 21. MARČA V URAH 11:00, 12:00, 13:00

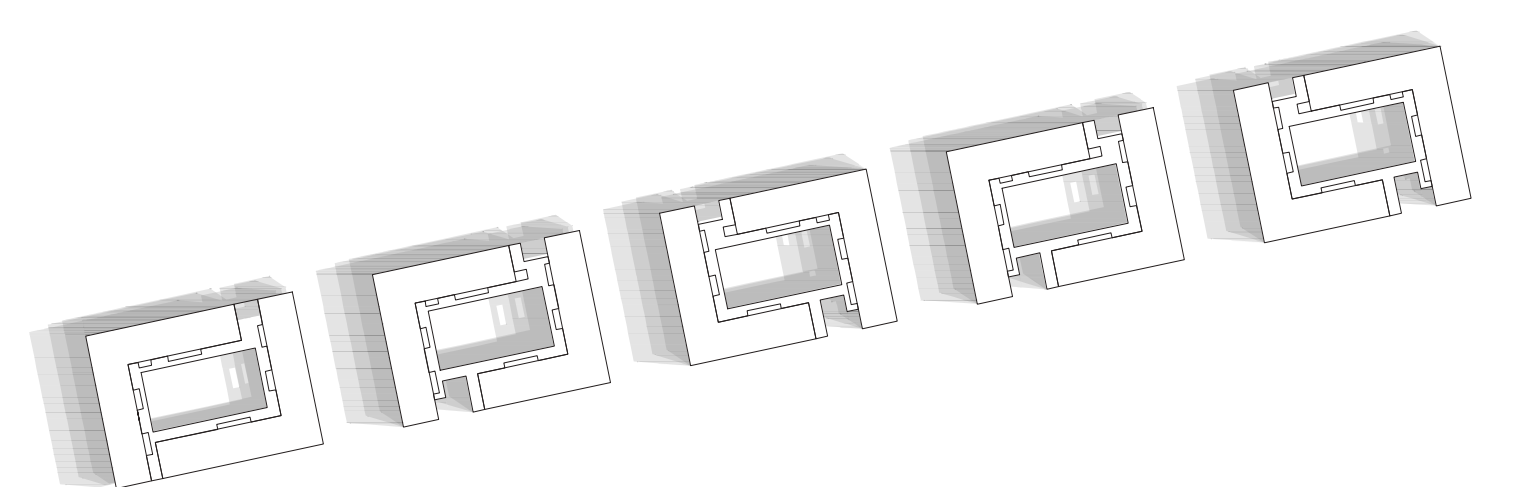

PREVERITEV OSOČENOSTI STAVBNIH BLOKOV NA DAN 21. JUNIJ V URAH 11:00, 12:00, 13:00

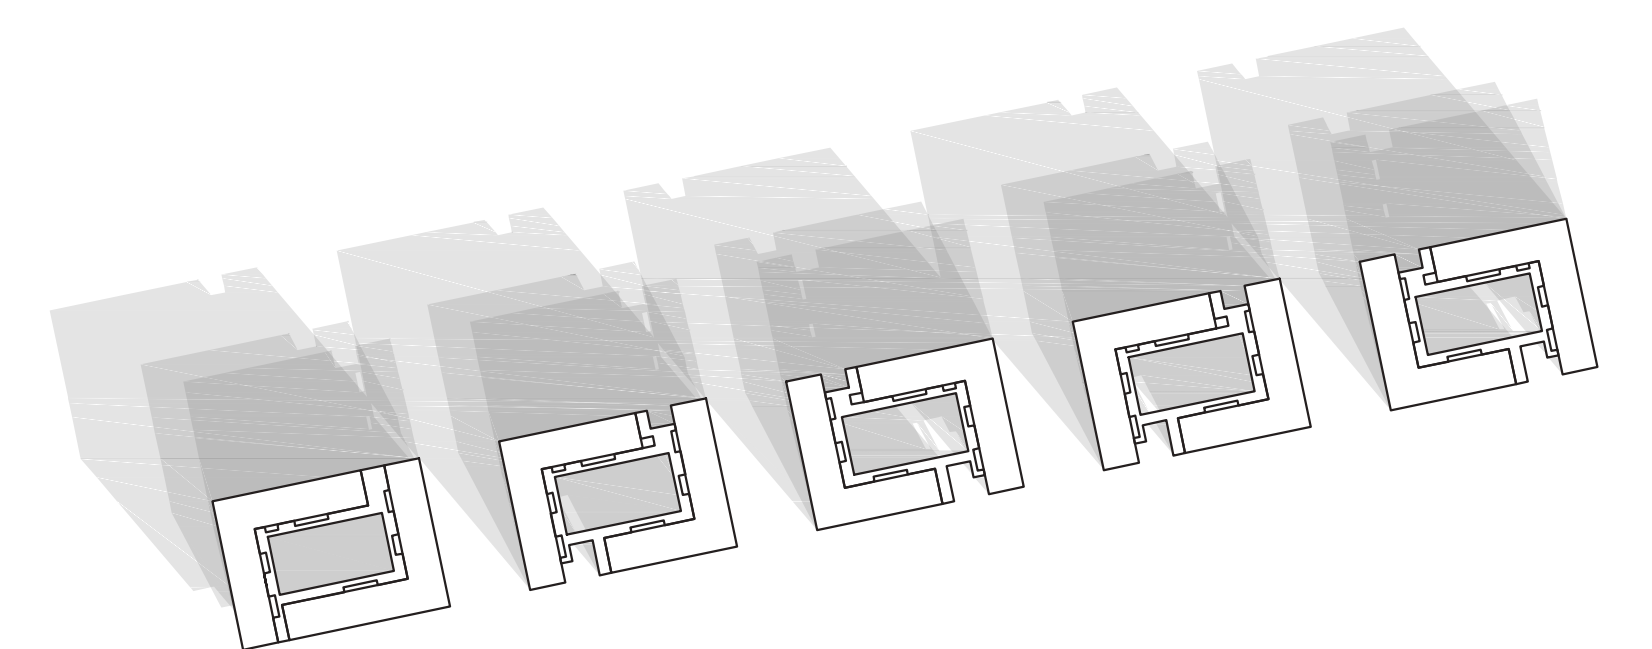

PREVERITEV OSOČENOSTI STAVBNIH BLOKOV NA DAN 21. DECEMBRA V URAH 11:00, 12:00, 13:00



OBJEKT A  
TLORIS 2. NADSTROPJA



OBJEKT B1  
TLORIS 2. NADSTROPJA



OBJEKT B2  
TLORIS 2. NADSTROPJA



OBJEKT A  
TLORIS 1. NADSTROPJA



OBJEKT B1  
TLORIS 1. NADSTROPJA



OBJEKT B2  
TLORIS 1. NADSTROPJA




OBJEKT A  
TLORIS PRITLIČJA




OBJEKT B1  
TLORIS PRITLIČJA




OBJEKT B2  
TLORIS PRITLIČJA

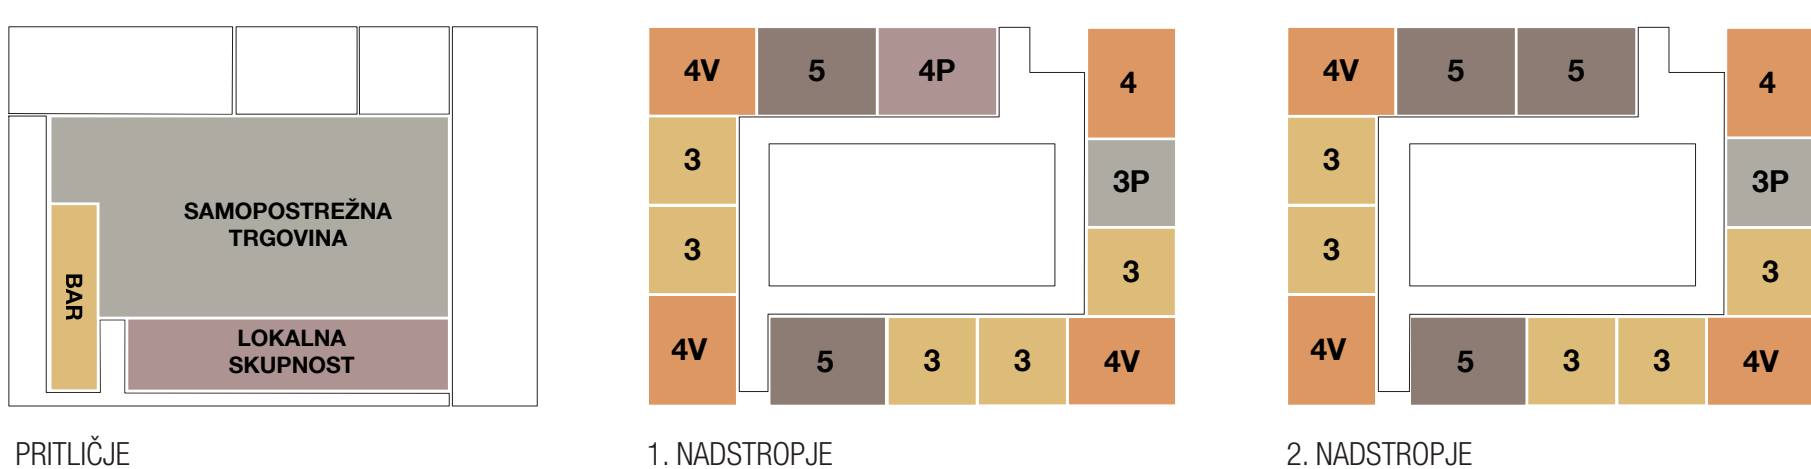

OBJEKT A  
SHEMATSKI PRIKAZ RAZPOREDITVE STANOVANJ

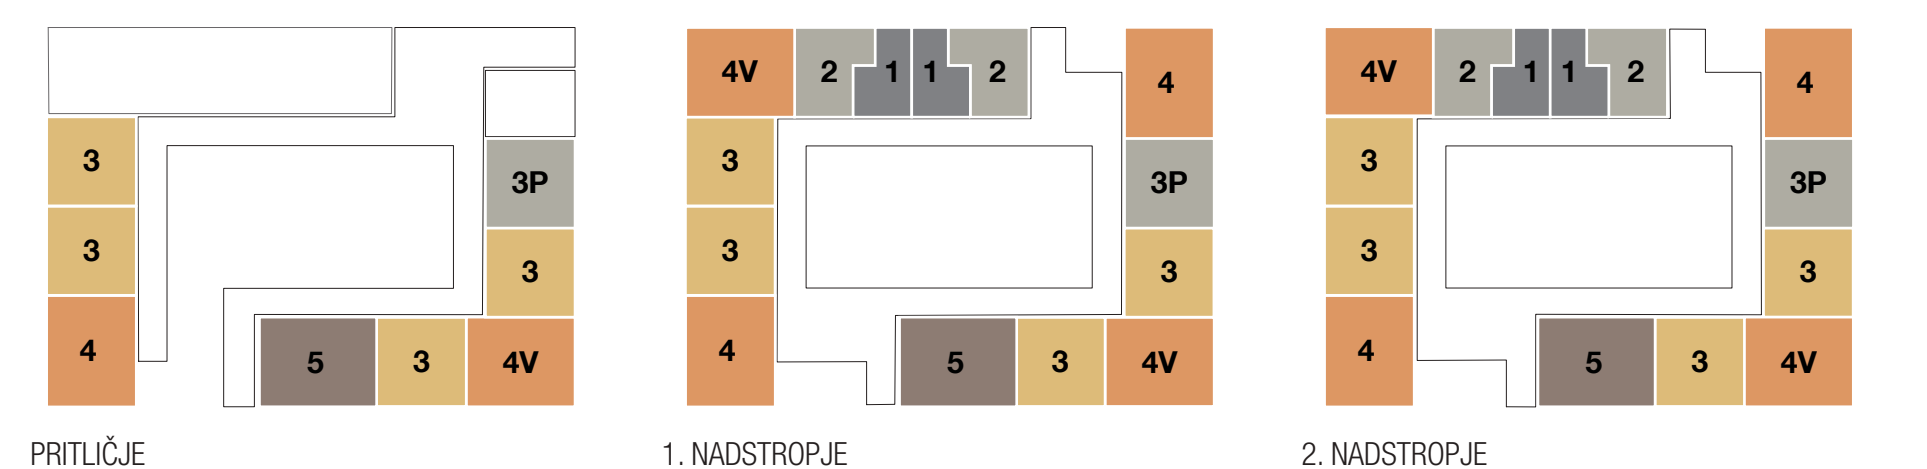


OBJEKT B1  
SHEMATSKI PRIKAZ RAZPOREDITVE STANOVANJ

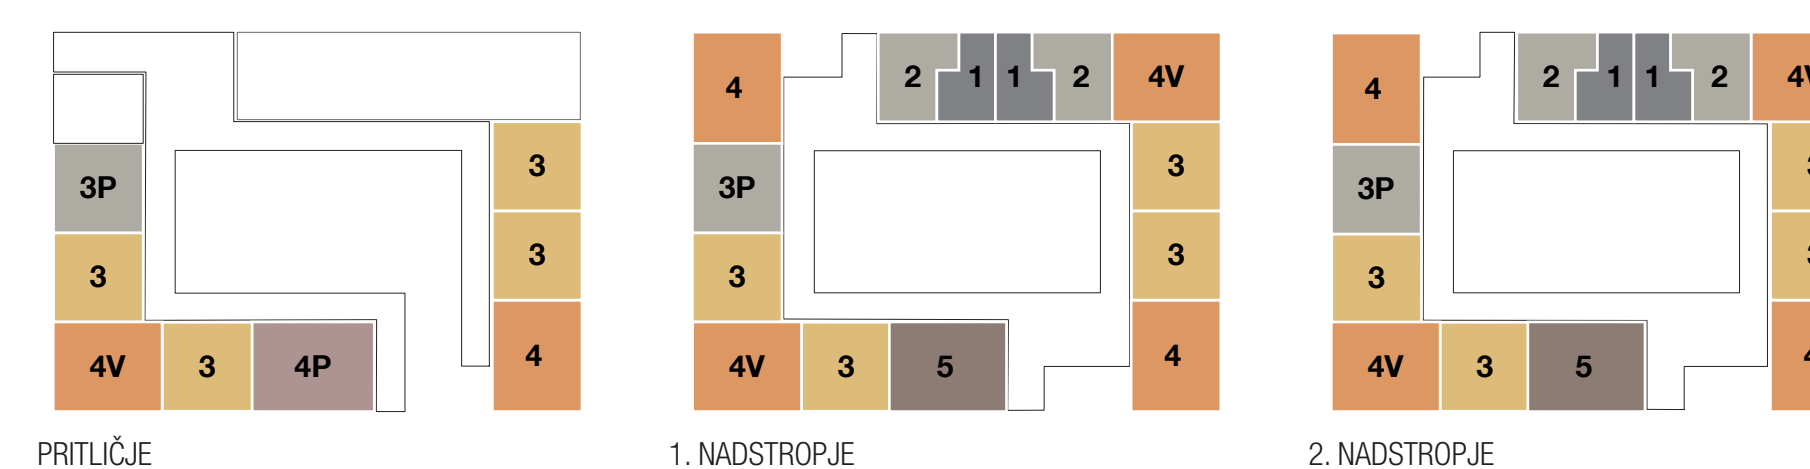


OBJEKT B2  
SHEMATSKI PRIKAZ RAZPOREDITVE STANOVANJ

## 1 STANOVANJE ZA 1 OSEBO

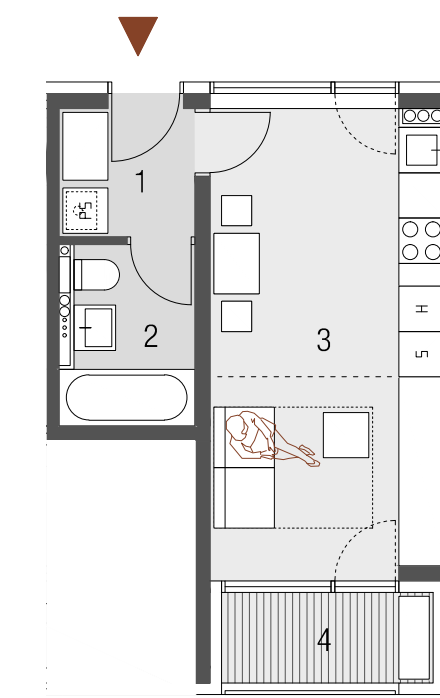


1 STANOVANJE ZA 1 OSEBO	
1	VETROLOV 3,06m <sup>2</sup>
2	KOPALNICA 3,99m <sup>2</sup>
3	DNEVNI PROSTOR 19,25m <sup>2</sup>
4	LOŽA 3,36m <sup>2</sup>
5	SHRAMBA 3,35m <sup>2</sup>
skupaj 33,01m <sup>2</sup>	

## 3 STANOVANJE ZA 3 OSEBE

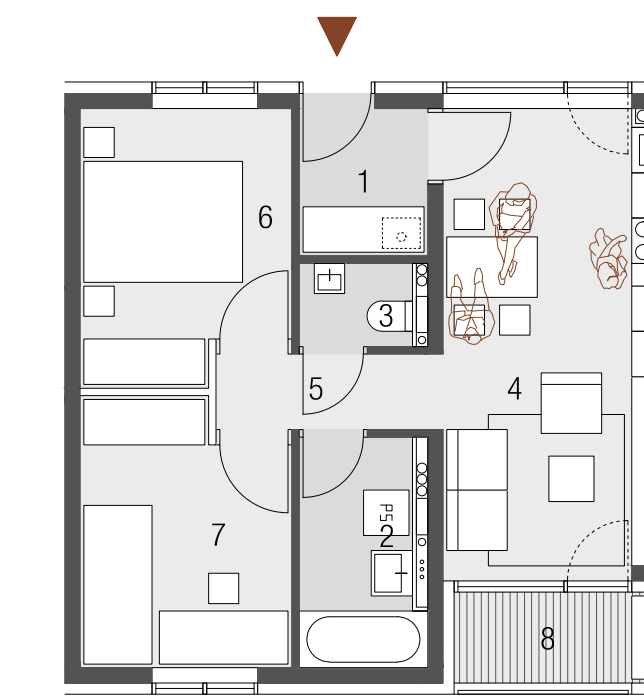


3 STANOVANJE ZA 3 OSEBE	
1	VETROLOV 3,32m <sup>2</sup>
2	KOPALNICA 3,99m <sup>2</sup>
3	STRANIŠČE 1,65m <sup>2</sup>
4	DNEVNI PROSTOR 19,26m <sup>2</sup>
5	HODNIK 3,00m <sup>2</sup>
6	SPALNICA 9,64m <sup>2</sup>
7	SOBA 9,37m <sup>2</sup>
8	LOŽA 3,36m <sup>2</sup>
9	SHRAMBA 3,35m <sup>2</sup>
skupaj 57,68m <sup>2</sup>	

## 4 STANOVANJE ZA 4 OSEBE

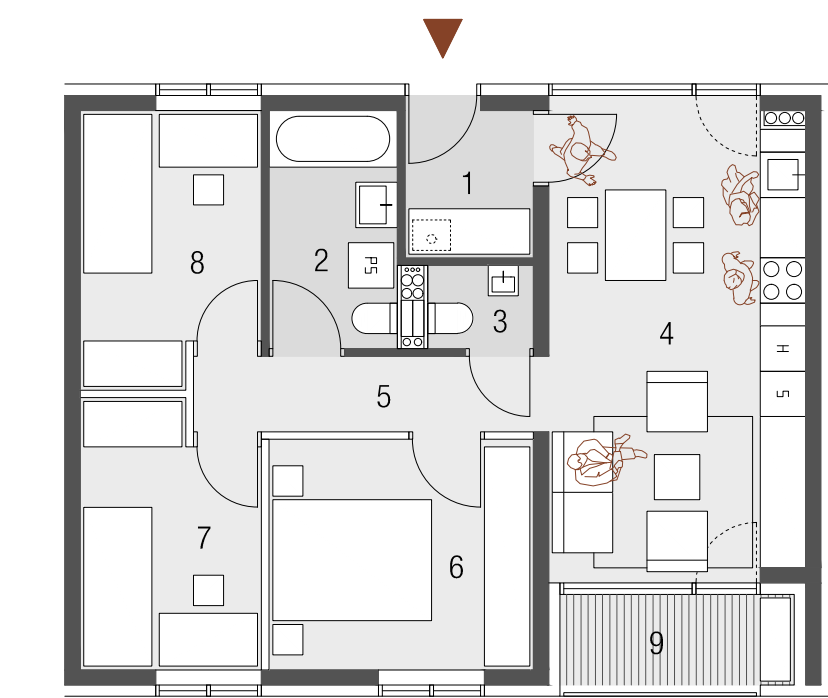


4 STANOVANJE ZA 4 OSEBE	
1	VETROLOV 3,32m <sup>2</sup>
2	KOPALNICA 5,35m <sup>2</sup>
3	STRANIŠČE 1,54m <sup>2</sup>
4	DNEVNI PROSTOR 21,13m <sup>2</sup>
5	HODNIK 3,32m <sup>2</sup>
6	SPALNICA 10,68m <sup>2</sup>
7	SOBA 8,00m <sup>2</sup>
8	SOBA 8,23m <sup>2</sup>
9	LOŽA 3,72m <sup>2</sup>
10	SHRAMBA 3,35m <sup>2</sup>
skupaj 68,64m <sup>2</sup>	

## 2 STANOVANJE ZA 2 OSEBI

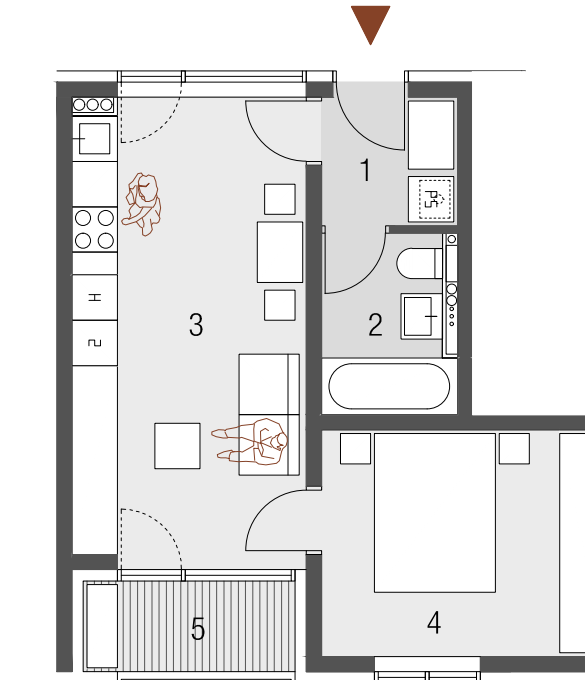


2 STANOVANJE ZA 2 OSEBI	
1	VETROLOV 3,06m <sup>2</sup>
2	KOPALNICA 3,99m <sup>2</sup>
3	DNEVNI PROSTOR 19,25m <sup>2</sup>
4	SPALNICA 11,40m <sup>2</sup>
5	LOŽA 3,36m <sup>2</sup>
6	SHRAMBA 3,35m <sup>2</sup>
skupaj 44,41m <sup>2</sup>	

## P3 PRILAGOJENO STANOVANJE ZA 2 OSEBI

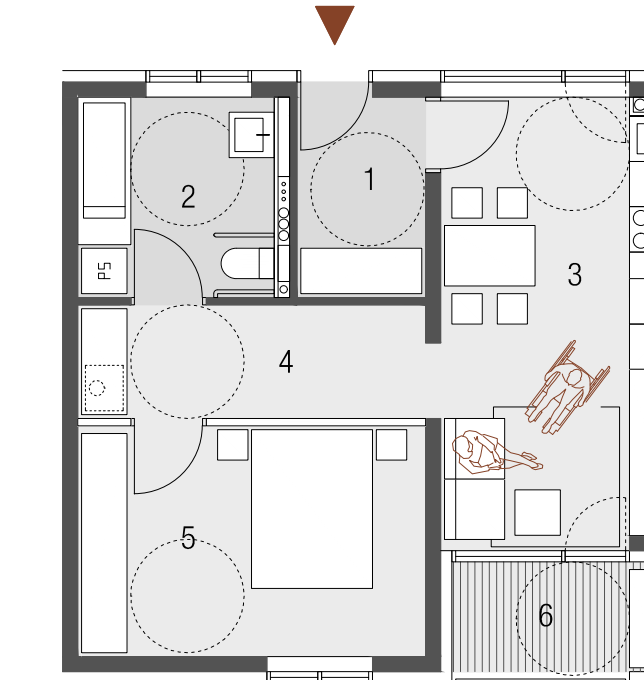


P3 PRILAGOJENO STANOVANJE ZA 2 OSEBI	
1	VETROLOV 4,50m <sup>2</sup>
2	KOPALNICA 7,42m <sup>2</sup>
3	DNEVNI PROSTOR 18,48m <sup>2</sup>
4	HODNIK 6,90m <sup>2</sup>
5	SPALNICA 14,03m <sup>2</sup>
6	LOŽA 4,06m <sup>2</sup>
7	SHRAMBA 3,35m <sup>2</sup>
skupaj 58,74m <sup>2</sup>	

## V4 VOGALNO STANOVANJE ZA 4 OSEBE

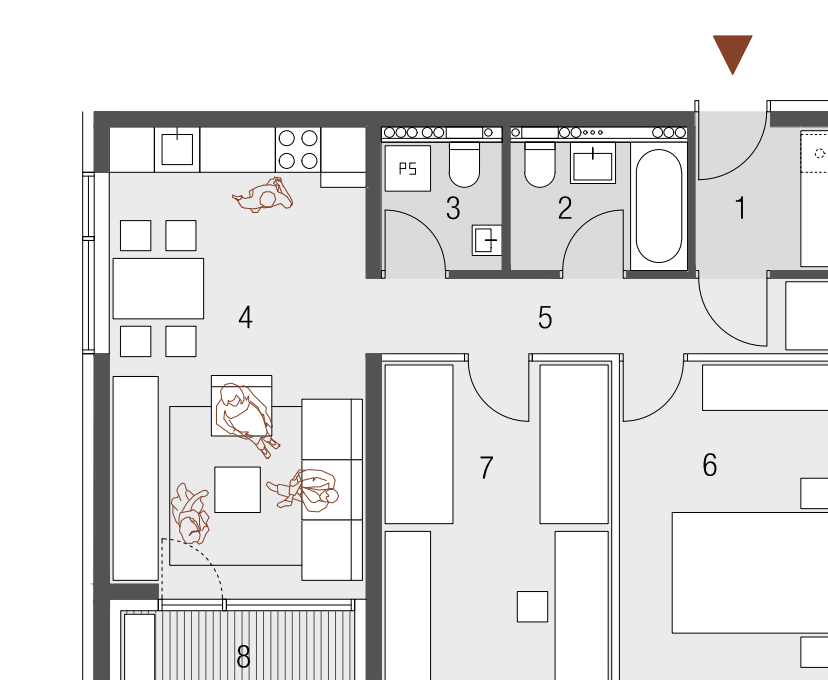


V4 VOGALNO STANOVANJE ZA 4 OSEBE	
1	VETROLOV 3,51m <sup>2</sup>
2	KOPALNICA 3,99m <sup>2</sup>
3	STRANIŠČE 2,71m <sup>2</sup>
4	DNEVNI PROSTOR 21,12m <sup>2</sup>
5	HODNIK 6,20m <sup>2</sup>
6	SPALNICA 12,26m <sup>2</sup>
7	SOBA 13,12m <sup>2</sup>
8	LOŽA 3,72m <sup>2</sup>
9	SHRAMBA 3,35m <sup>2</sup>
skupaj 69,98m <sup>2</sup>	

## 5 STANOVANJE ZA 5 OSEB






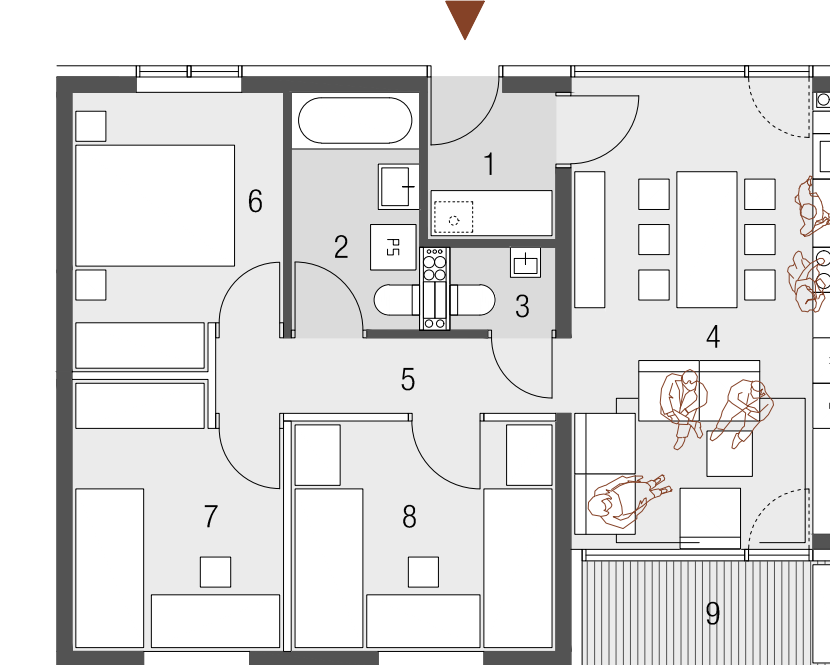


5 STANOVANJE ZA 5 OSEB	
1	VETROLOV 3,32m <sup>2</sup>
2	KOPALNICA 5,35m <sup>2</sup>
3	STRANIŠČE 1,54m <sup>2</sup>
4	DNEVNI PROSTOR 22,87m <sup>2</sup>
5	HODNIK 4,70m <sup>2</sup>
6	SPALNICA 9,71m <sup>2</sup>
7	SOBA 9,43m <sup>2</sup>
8	SOBA 10,68m <sup>2</sup>
9	LOŽA 4,90m <sup>2</sup>
10	SHRAMBA 3,35m <sup>2</sup>
skupaj 75,85m <sup>2</sup>	

## P4 PRILAGOJENO STANOVANJE ZA 3 OSEBE

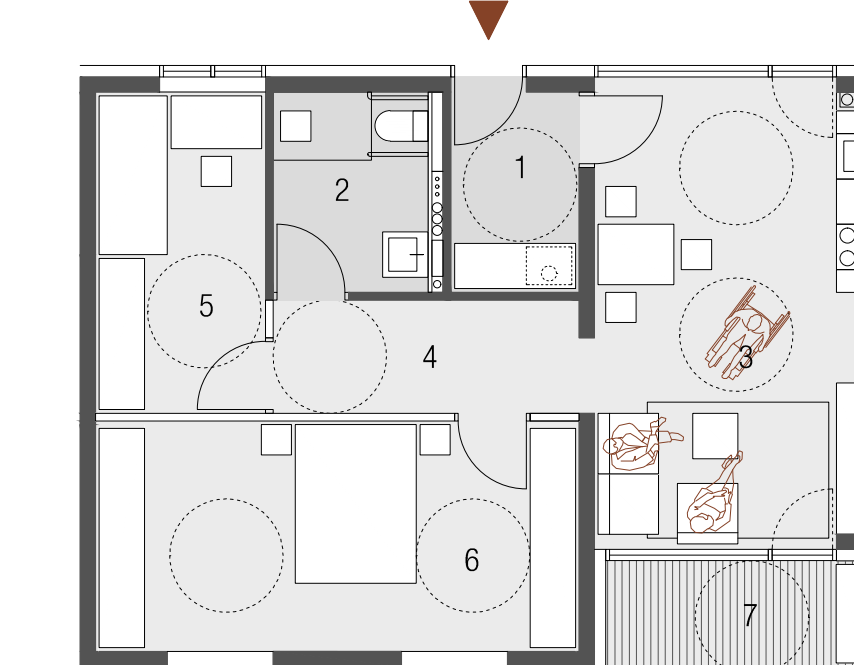

P4 PRILAGOJENO STANOVANJE ZA 3 OSEBE	
1	VETROLOV 4,50m <sup>2</sup>
2	KOPALNICA 5,96m <sup>2</sup>
3	DNEVNI PROSTOR 22,87m <sup>2</sup>
4	HODNIK 6,07m <sup>2</sup>
5	SOBA 9,56m <sup>2</sup>
6	SPALNICA 19,52m <sup>2</sup>
7	LOŽA 4,90m <sup>2</sup>
8	SHRAMBA 3,35m <sup>2</sup>
skupaj 76,73m <sup>2</sup>	

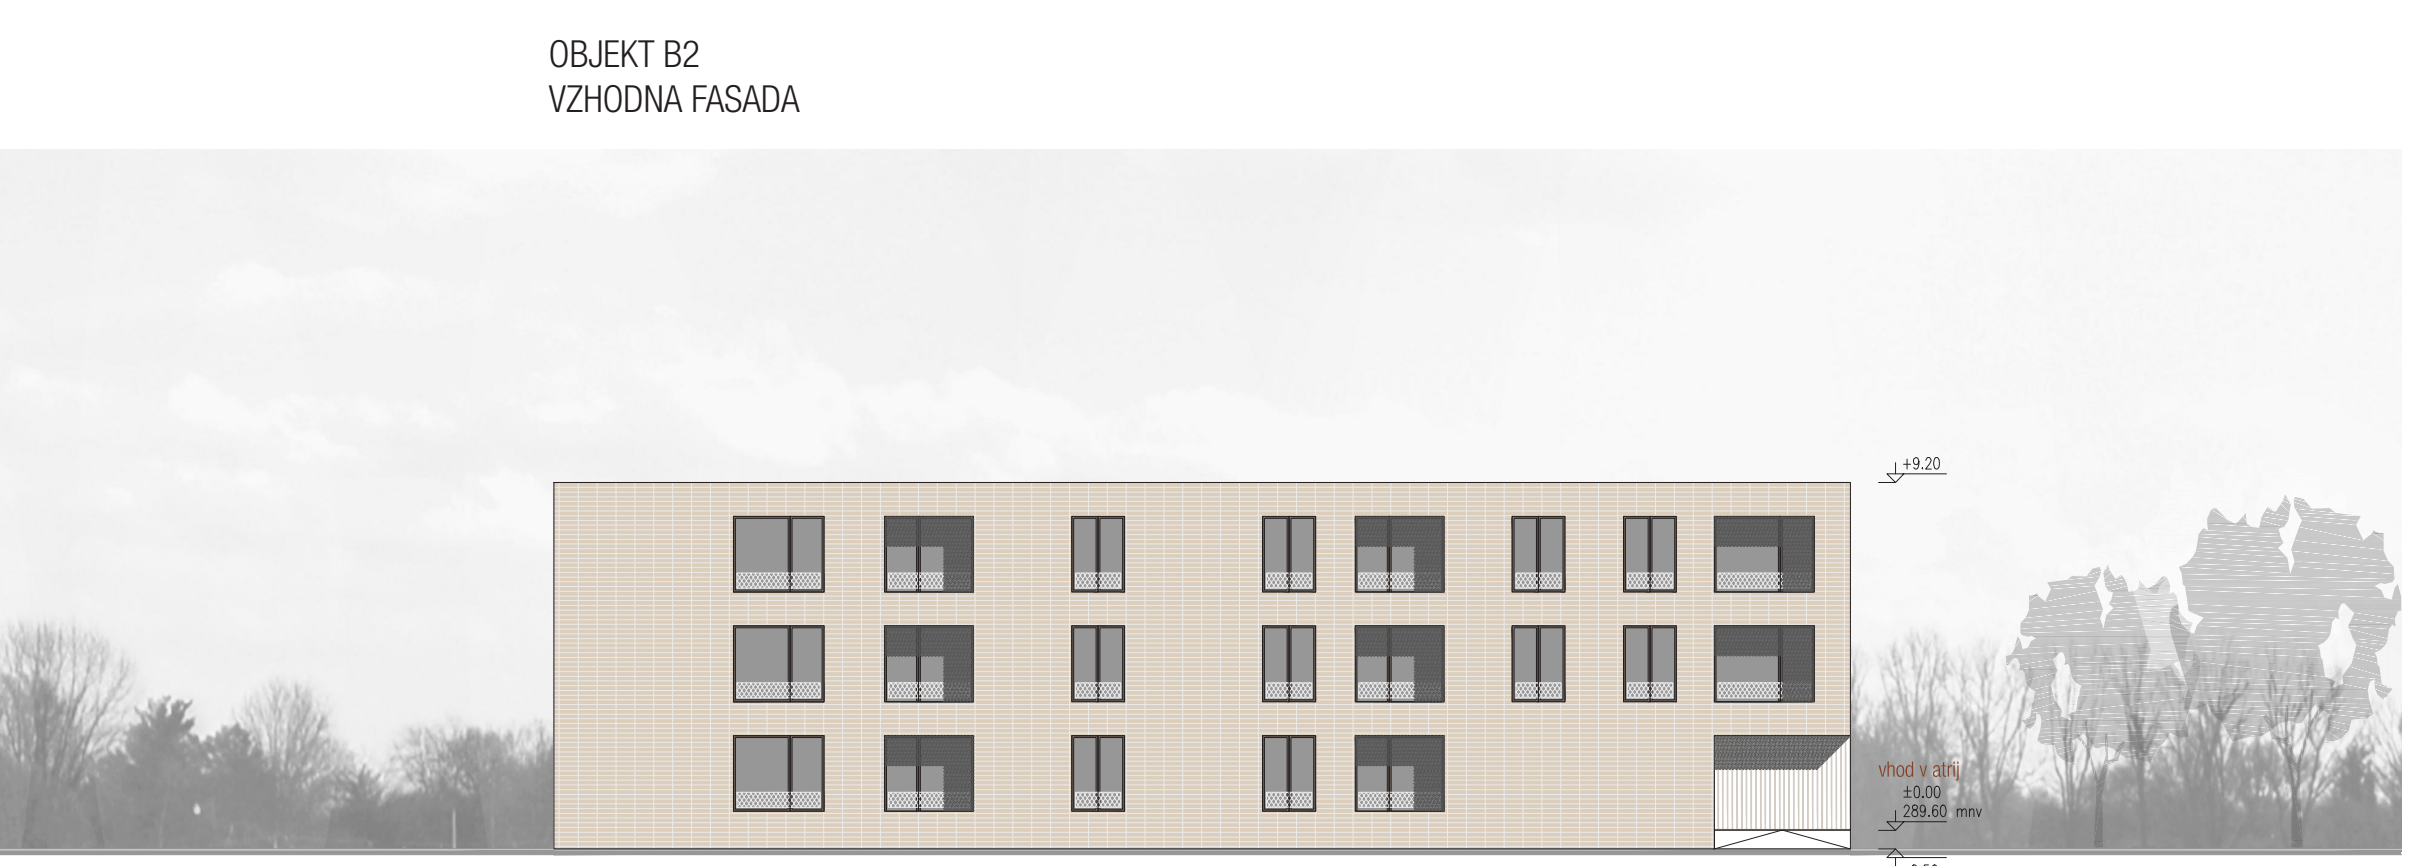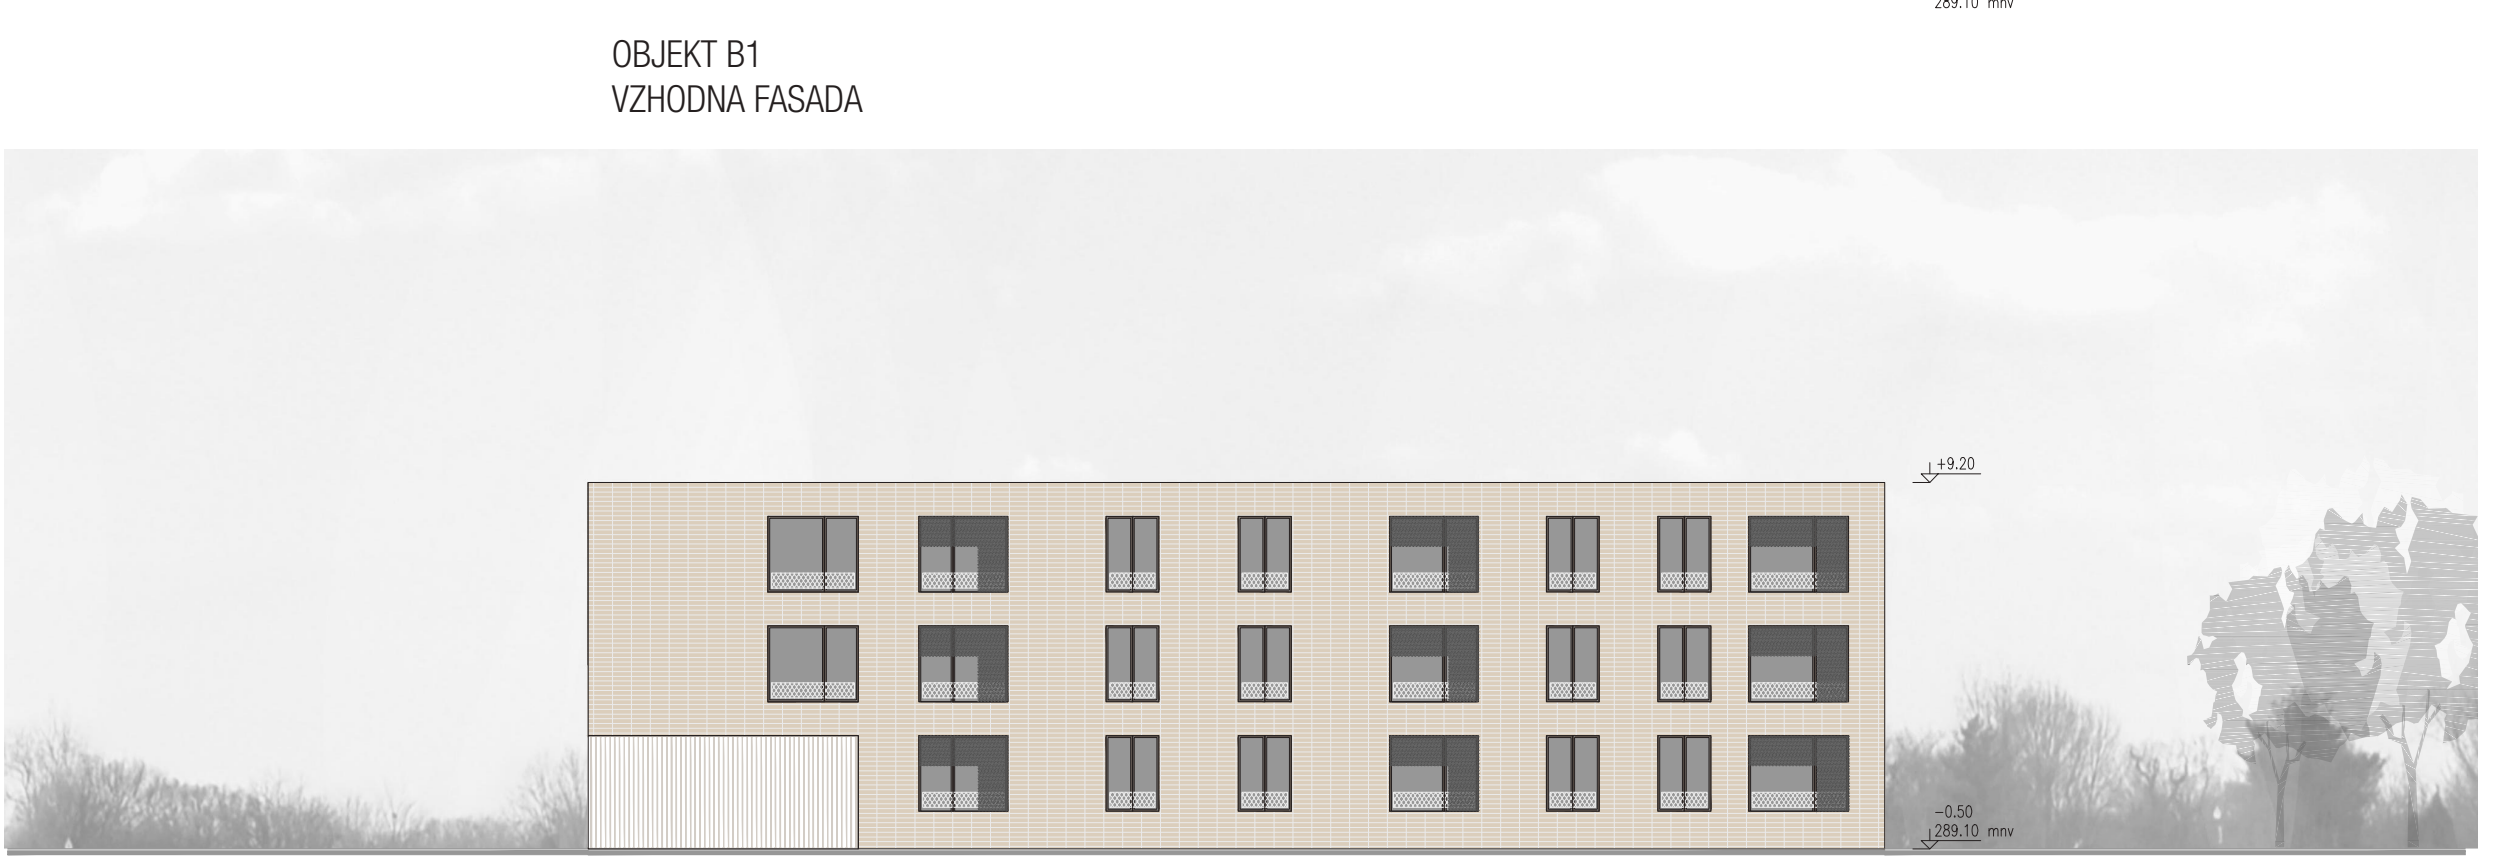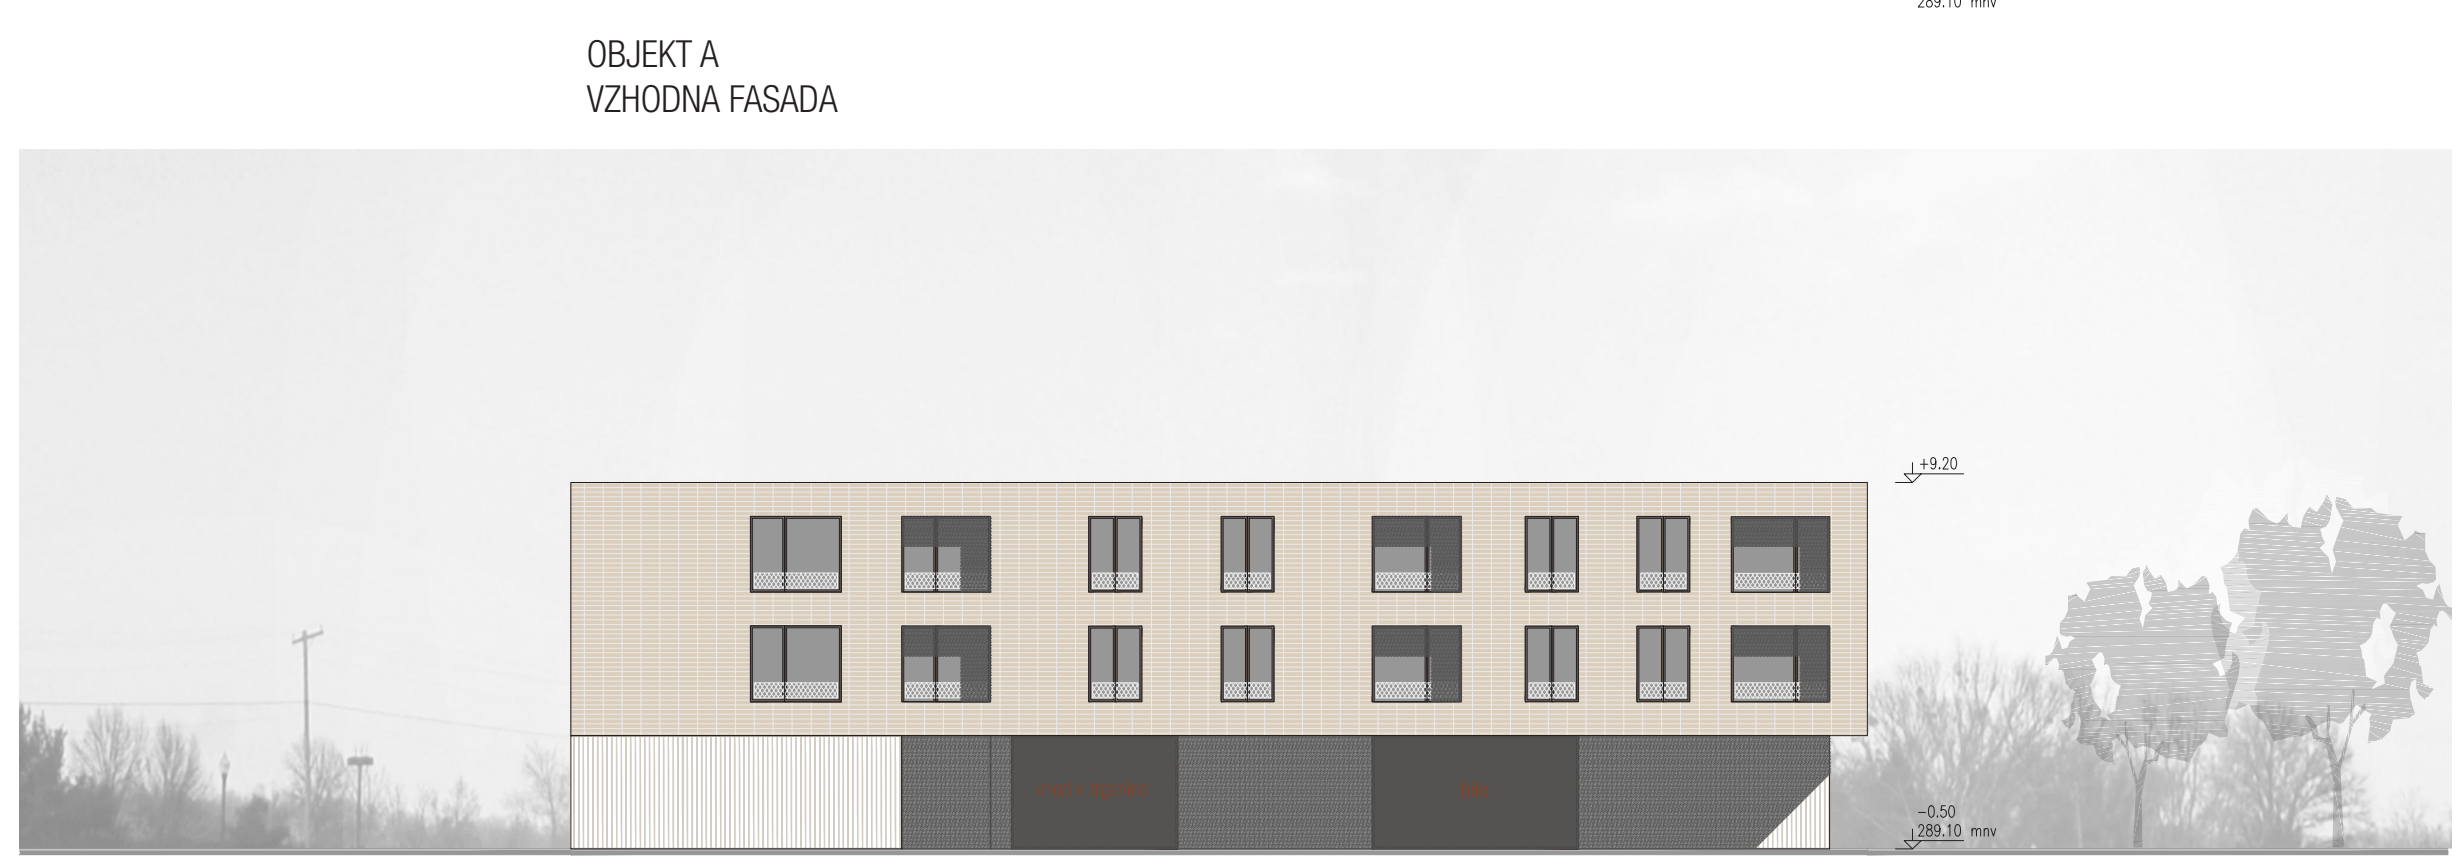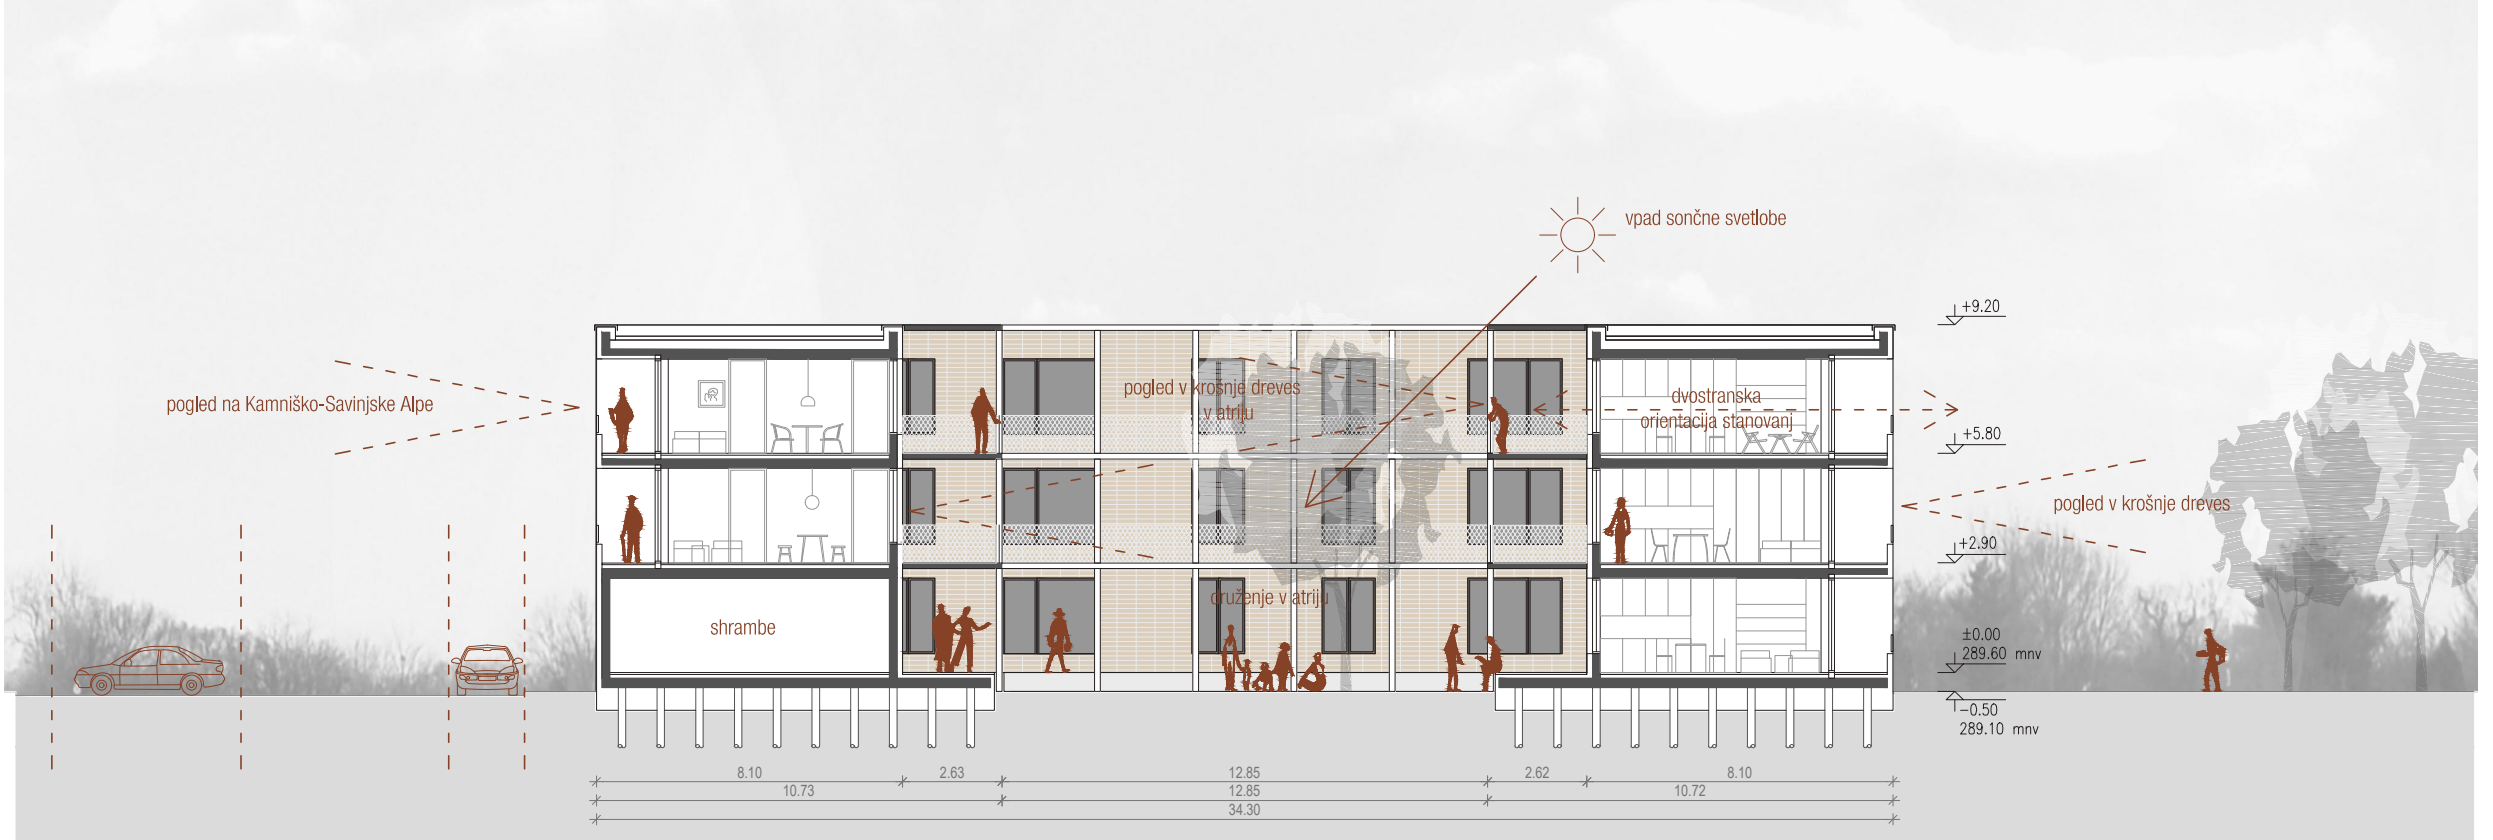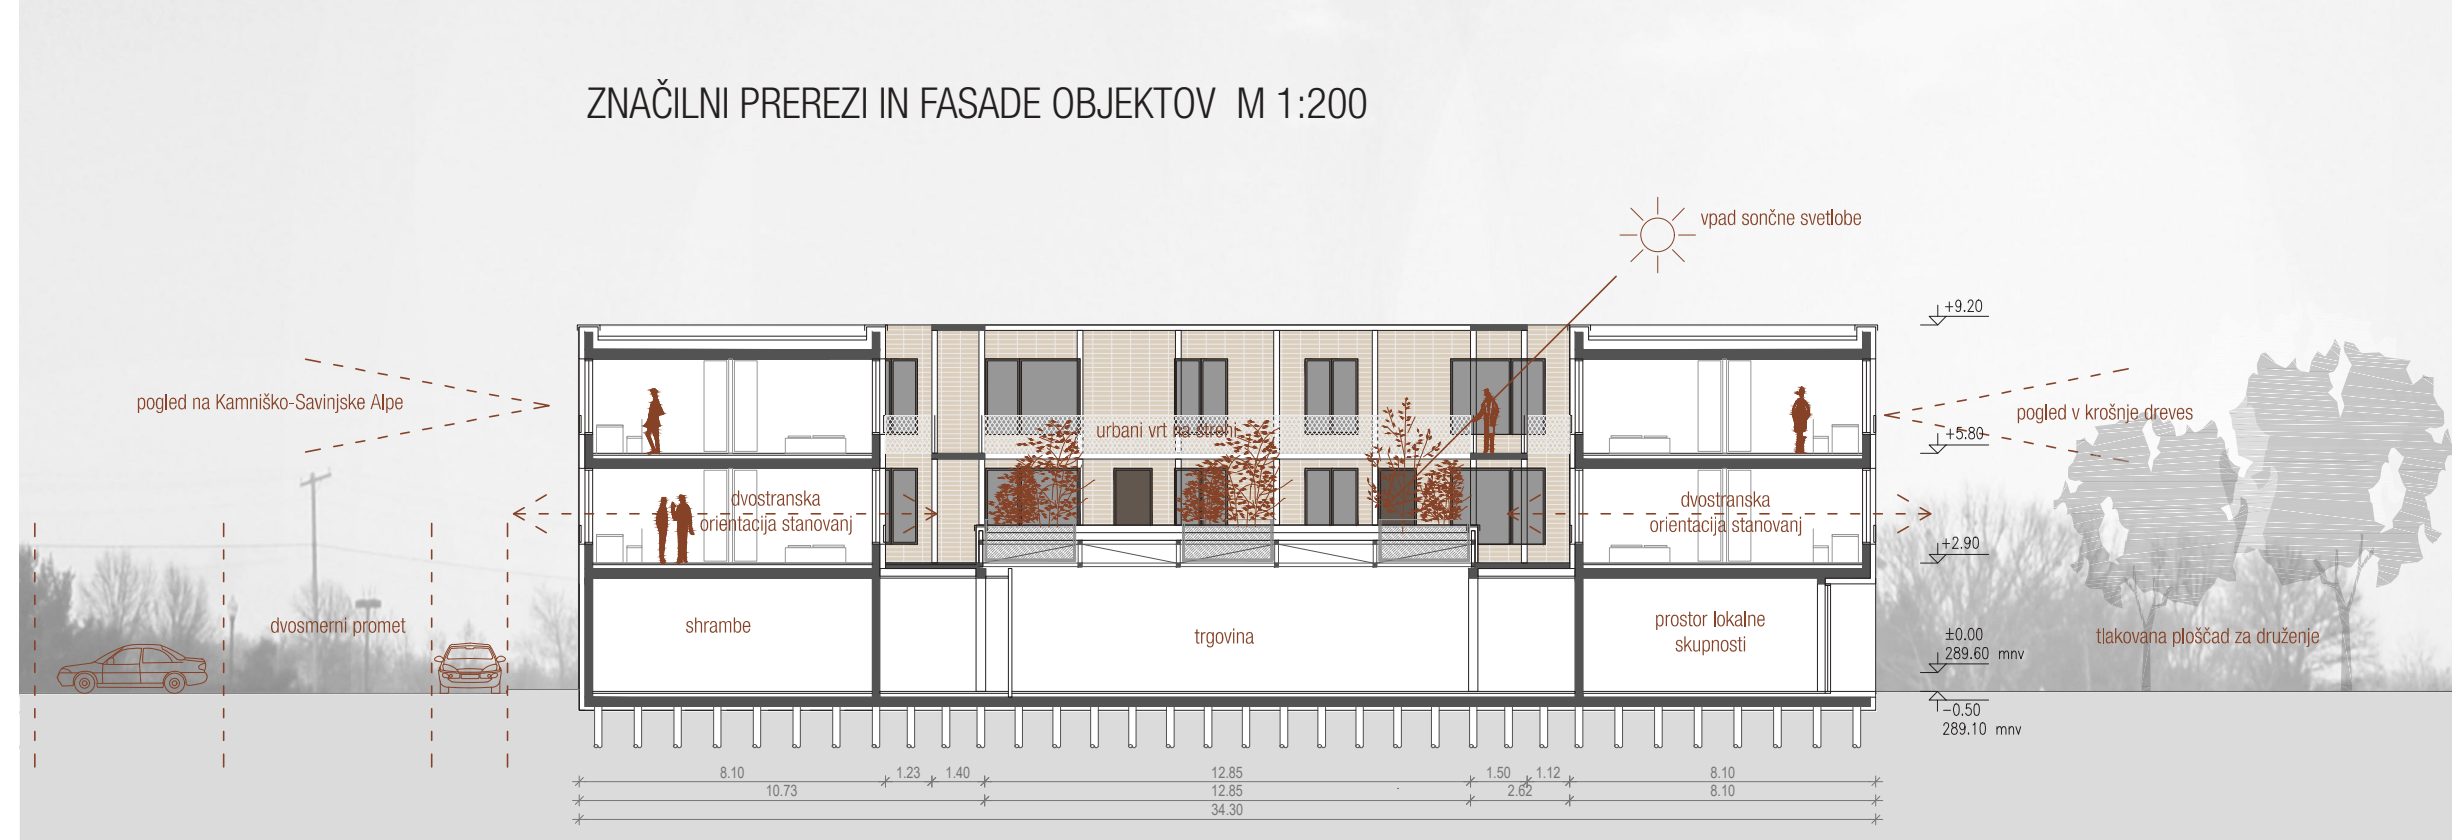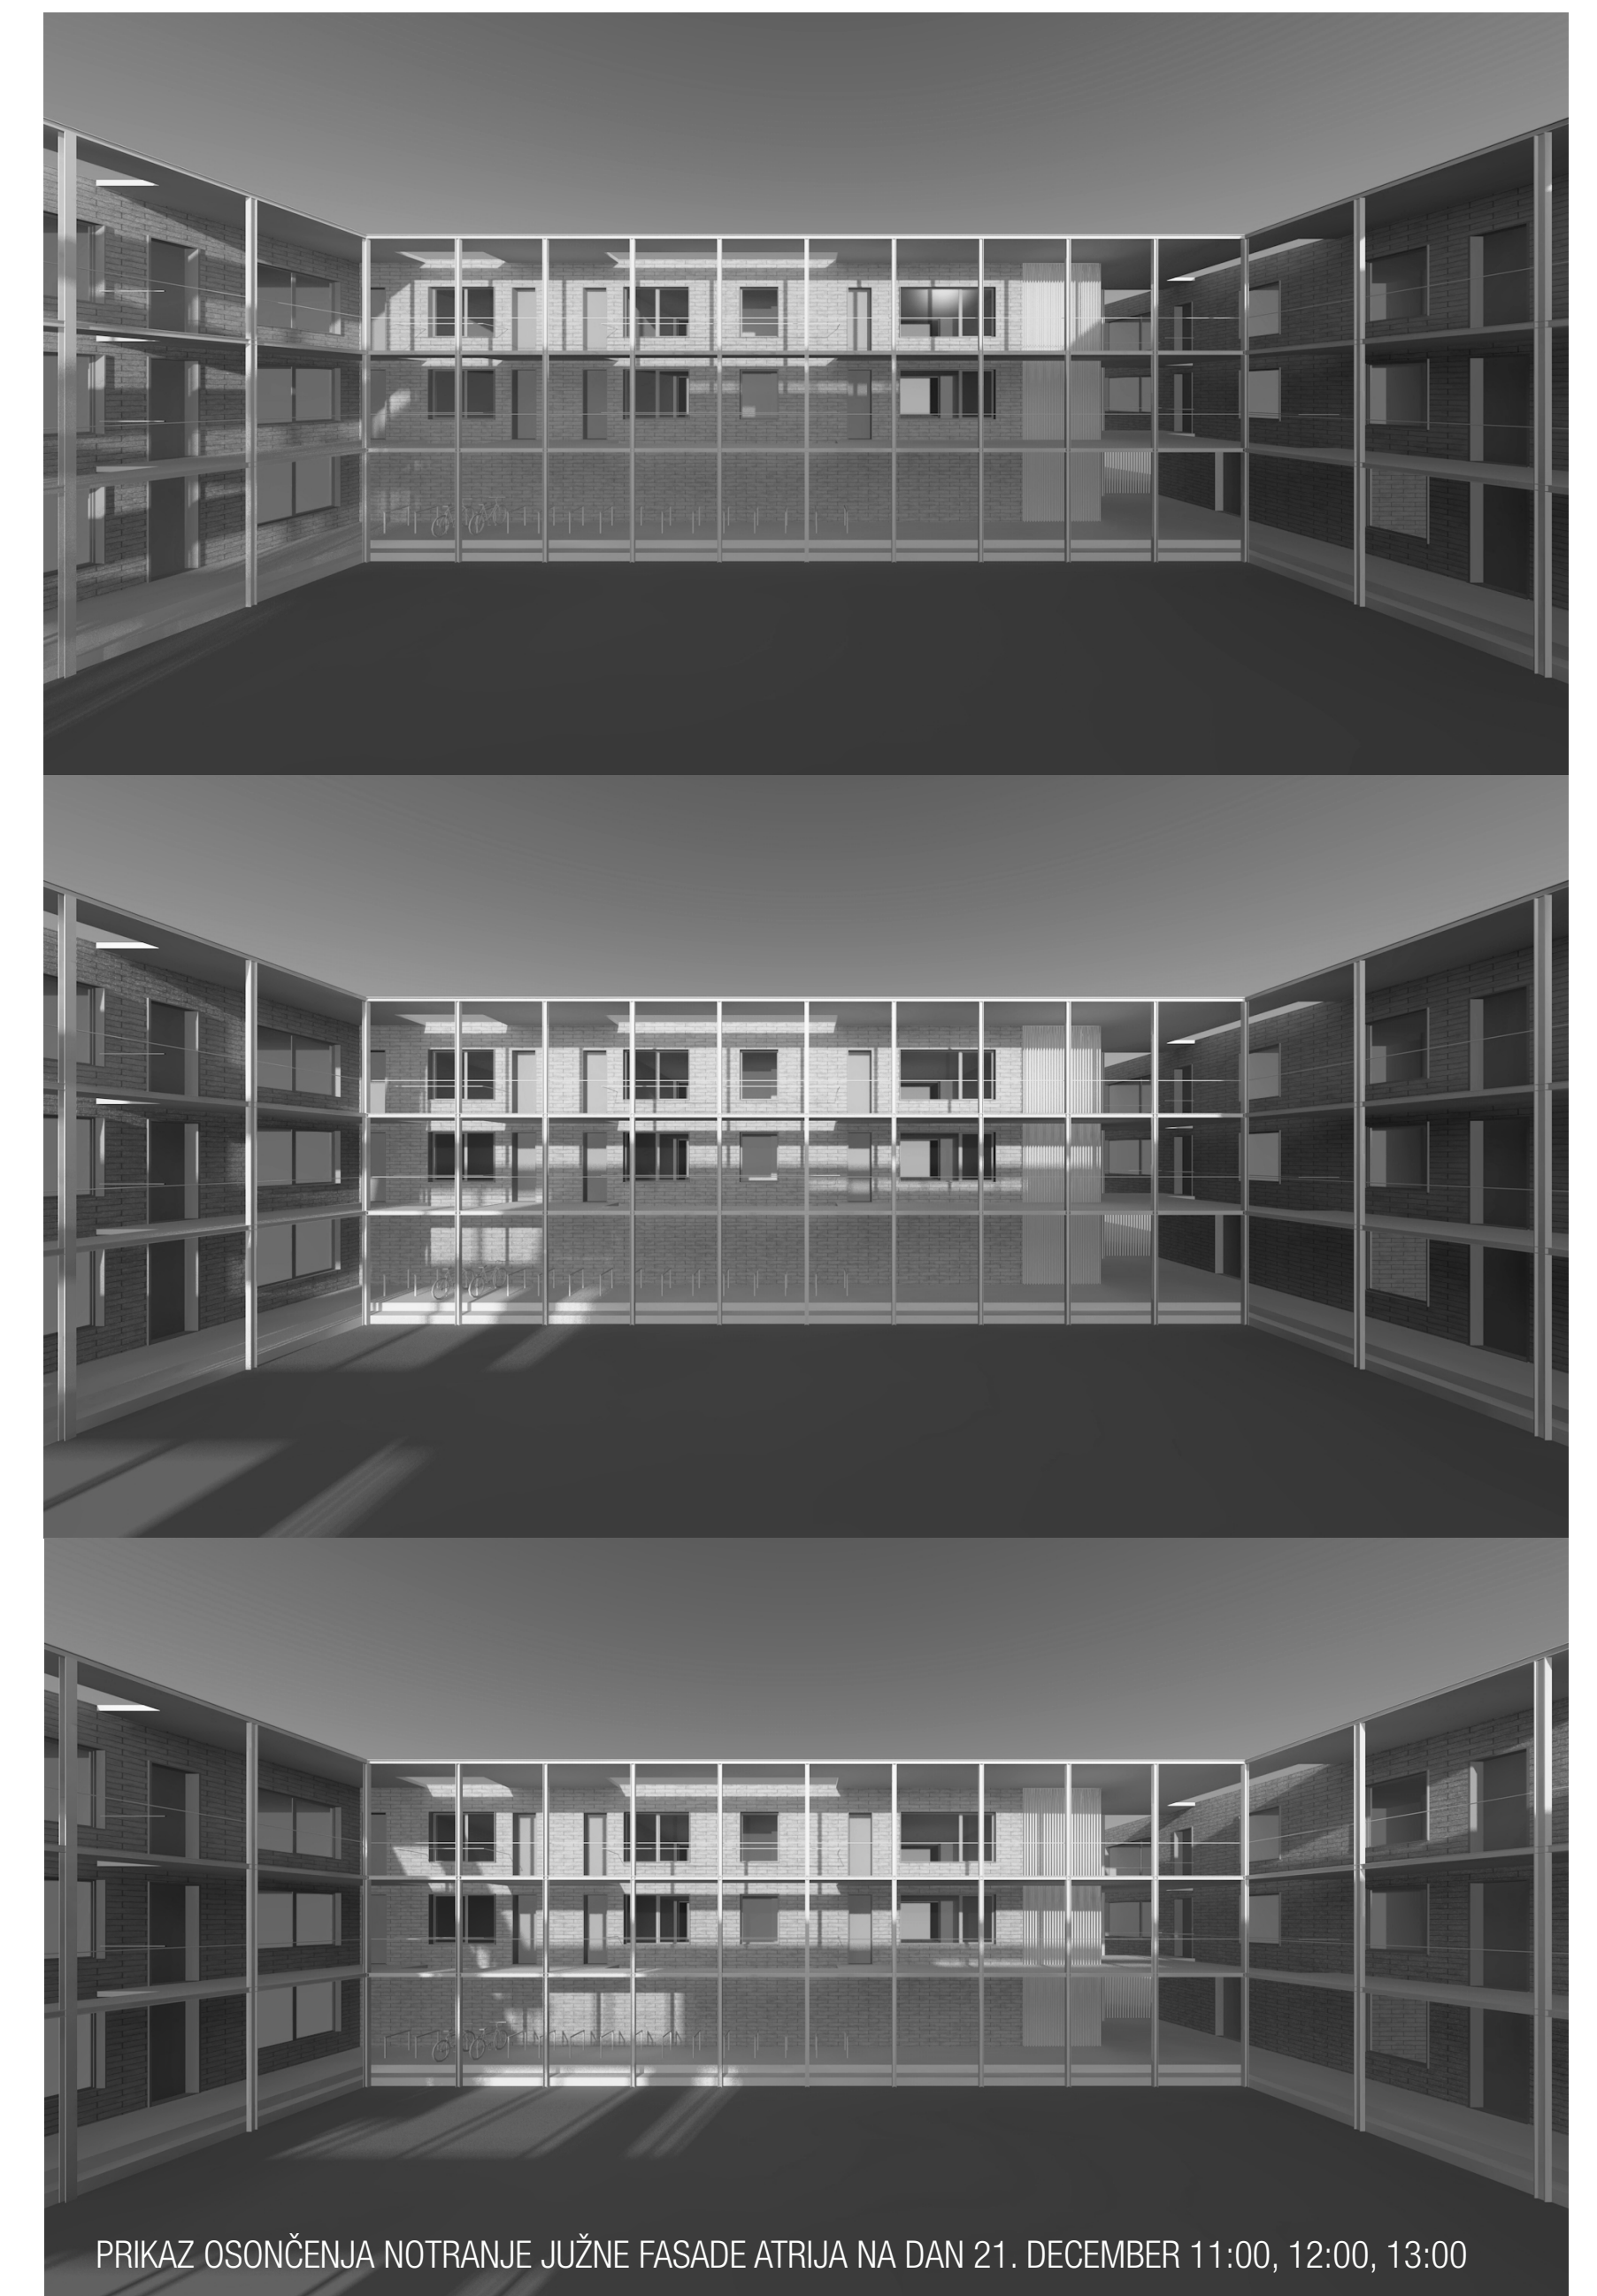

OBJEKT A  
ZAHODNA FASADA

OBJEKT B1  
ZAHODNA FASADA

OBJEKT B2  
ZAHODNA FASADA



KUSOLDOV TRG - ZBIRALIŠČE LOKALNE SKUPNOSTI IN VSTOPNA TOČKA V ZELENO UREDITEV, KI VODI DO LJUBLJANICE



NADKRITI VHODI V STAVBE IZ DOVOZNE ULICE

ZNAČILNI PREREZI IN FASADE OBJEKTOV M 1:200



OBJEKT A  
VZDOLŽNI PREREZ

OBJEKT B1  
VZDOLŽNI PREREZ

OBJEKT B2  
VZDOLŽNI PREREZ



OBJEKT A  
JUŽNA FASADA

OBJEKT B1  
JUŽNA FASADA

OBJEKT B2  
JUŽNA FASADA



OBJEKT A  
SEVERNA FASADA

OBJEKT B1  
SEVERNA FASADA

OBJEKT B2  
SEVERNA FASADA