





Načrt situacije


Shema različne prostorske rabe trgov



- Shema koncepta**
- uređitev ulic in trgov
  - dodani ali spremenjeni objekti
  - predvidene ruševine
  - prezentacija rimskih izkopanih v tla
  - vhodi v kastro
- Shema prometne ureditve**
- povozna pot
  - parkirna površina
  - povozna pot z omejenim dostopom (lstanovalci, dostava, intervencija)
  - spremenjena parkirna površina
  - peš dostopi s parkirniš
- Shema zelenih površin in poti**
- dostopi pešca
  - poti po obodu kastre
  - poti kolesarja znotraj kastre
  - praktična kolesa
  - površine za pešca
  - nova drevesa

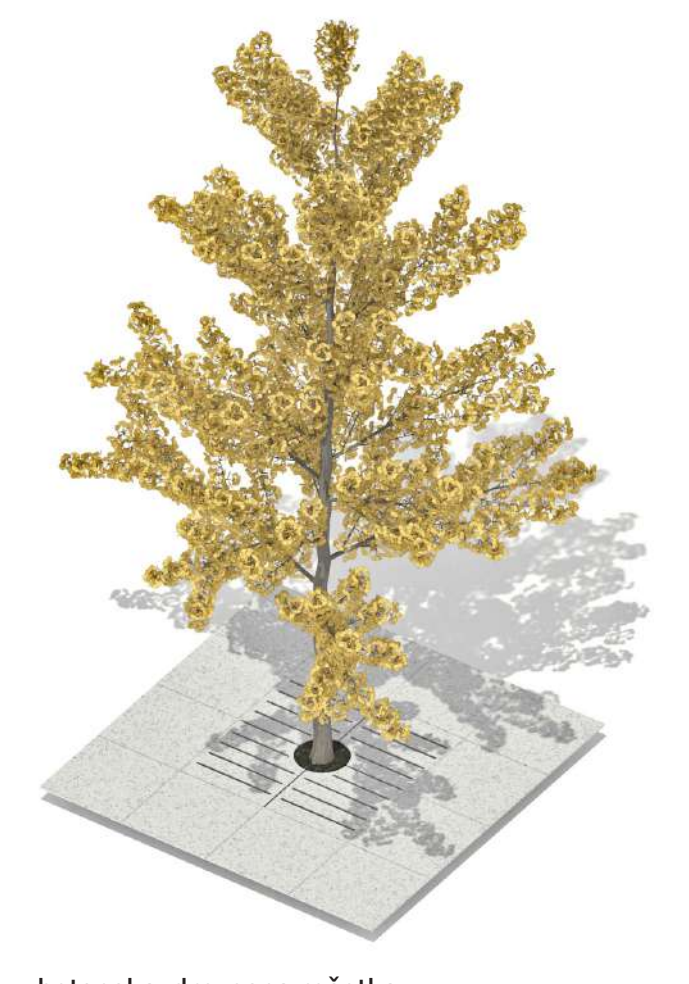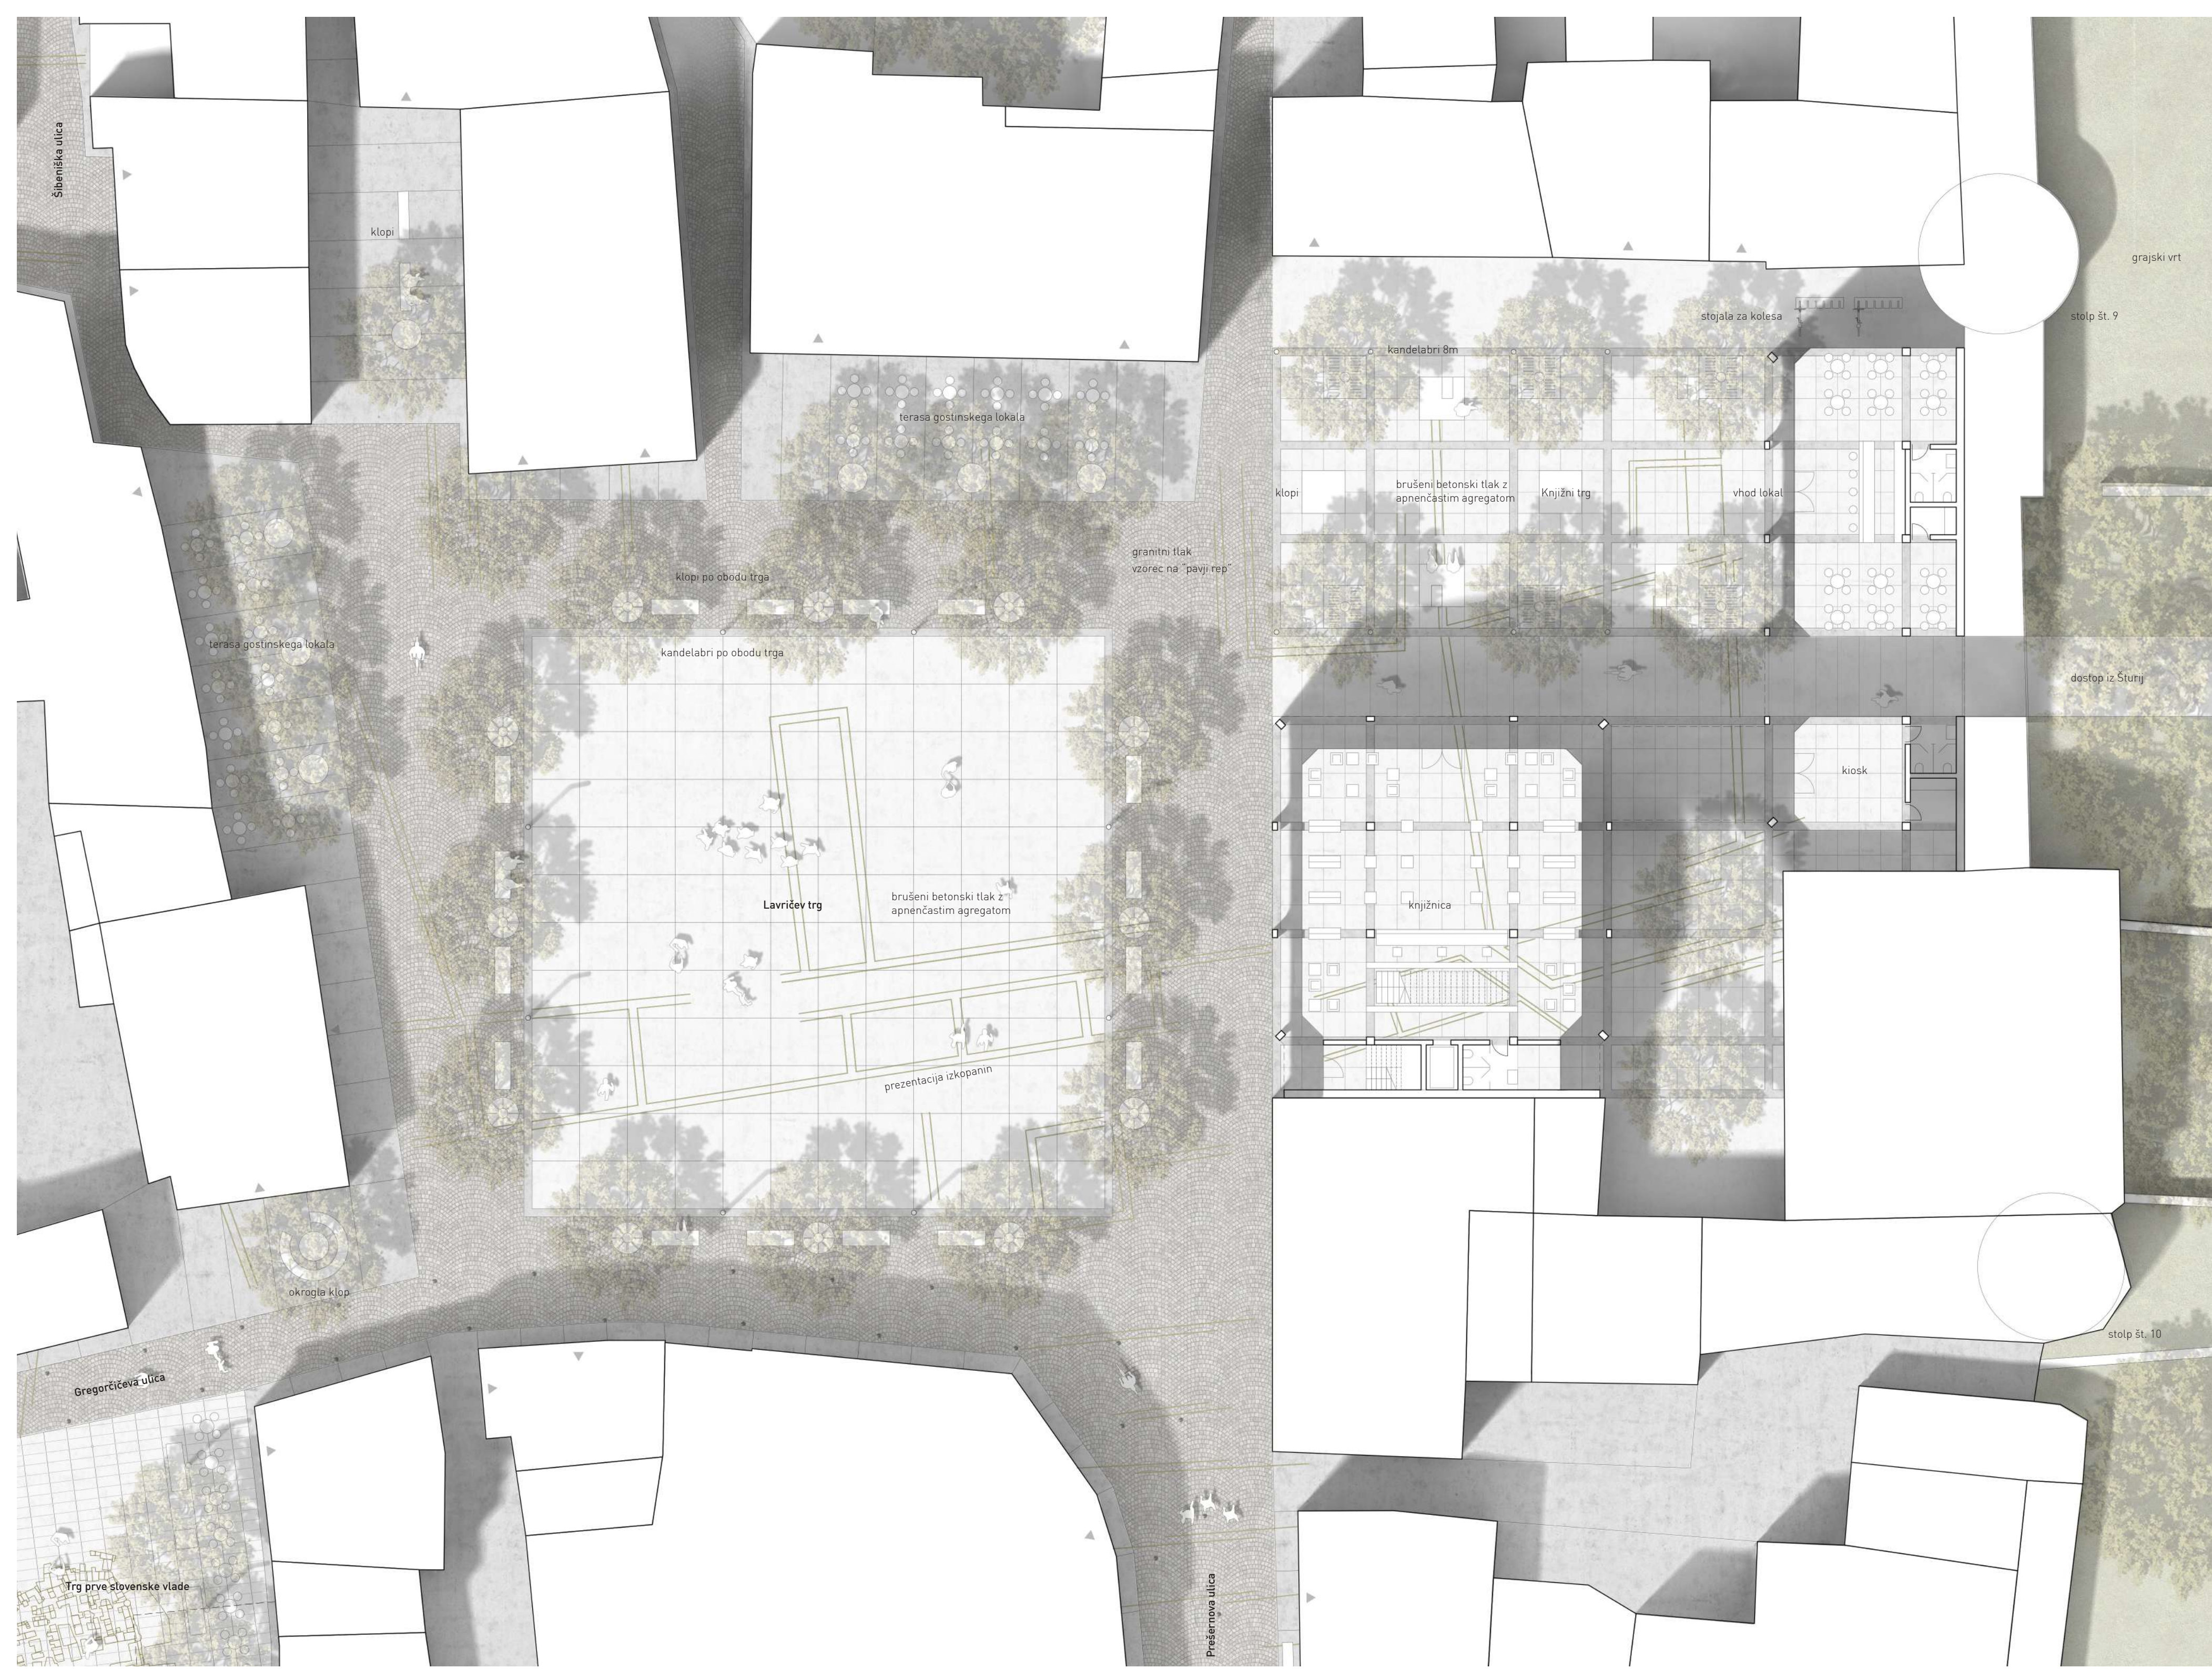

betonska drevesna rešetka

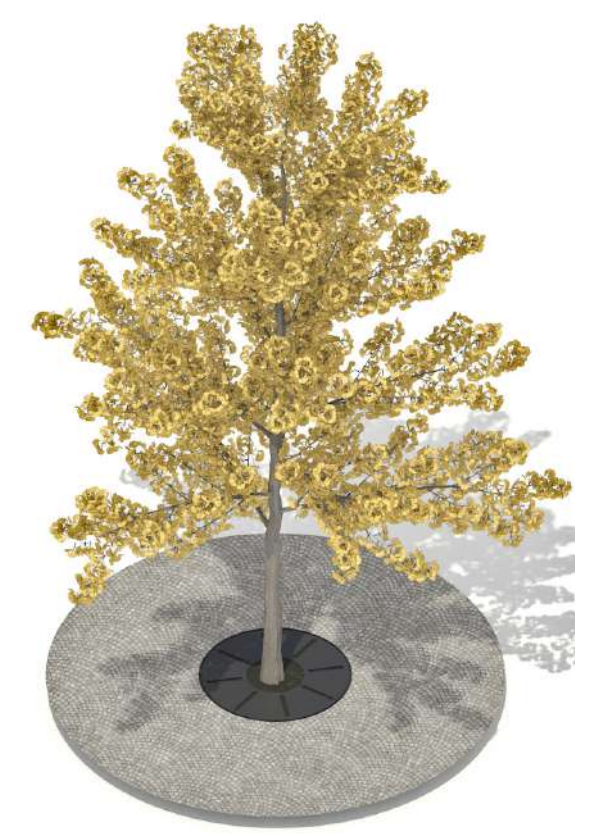

okrogla kovinska drevesna rešetka



okrogla klop

ureditev Lavričevega trga M 1:200



profil Lavričevega trga in Prešernove ulice M 1:200


pogled s Knjižnega trga proti Lavričevemu trgu



pogled na Knjižni trg in proti Šturjam




ureditev Prešernove ulice M 1:200

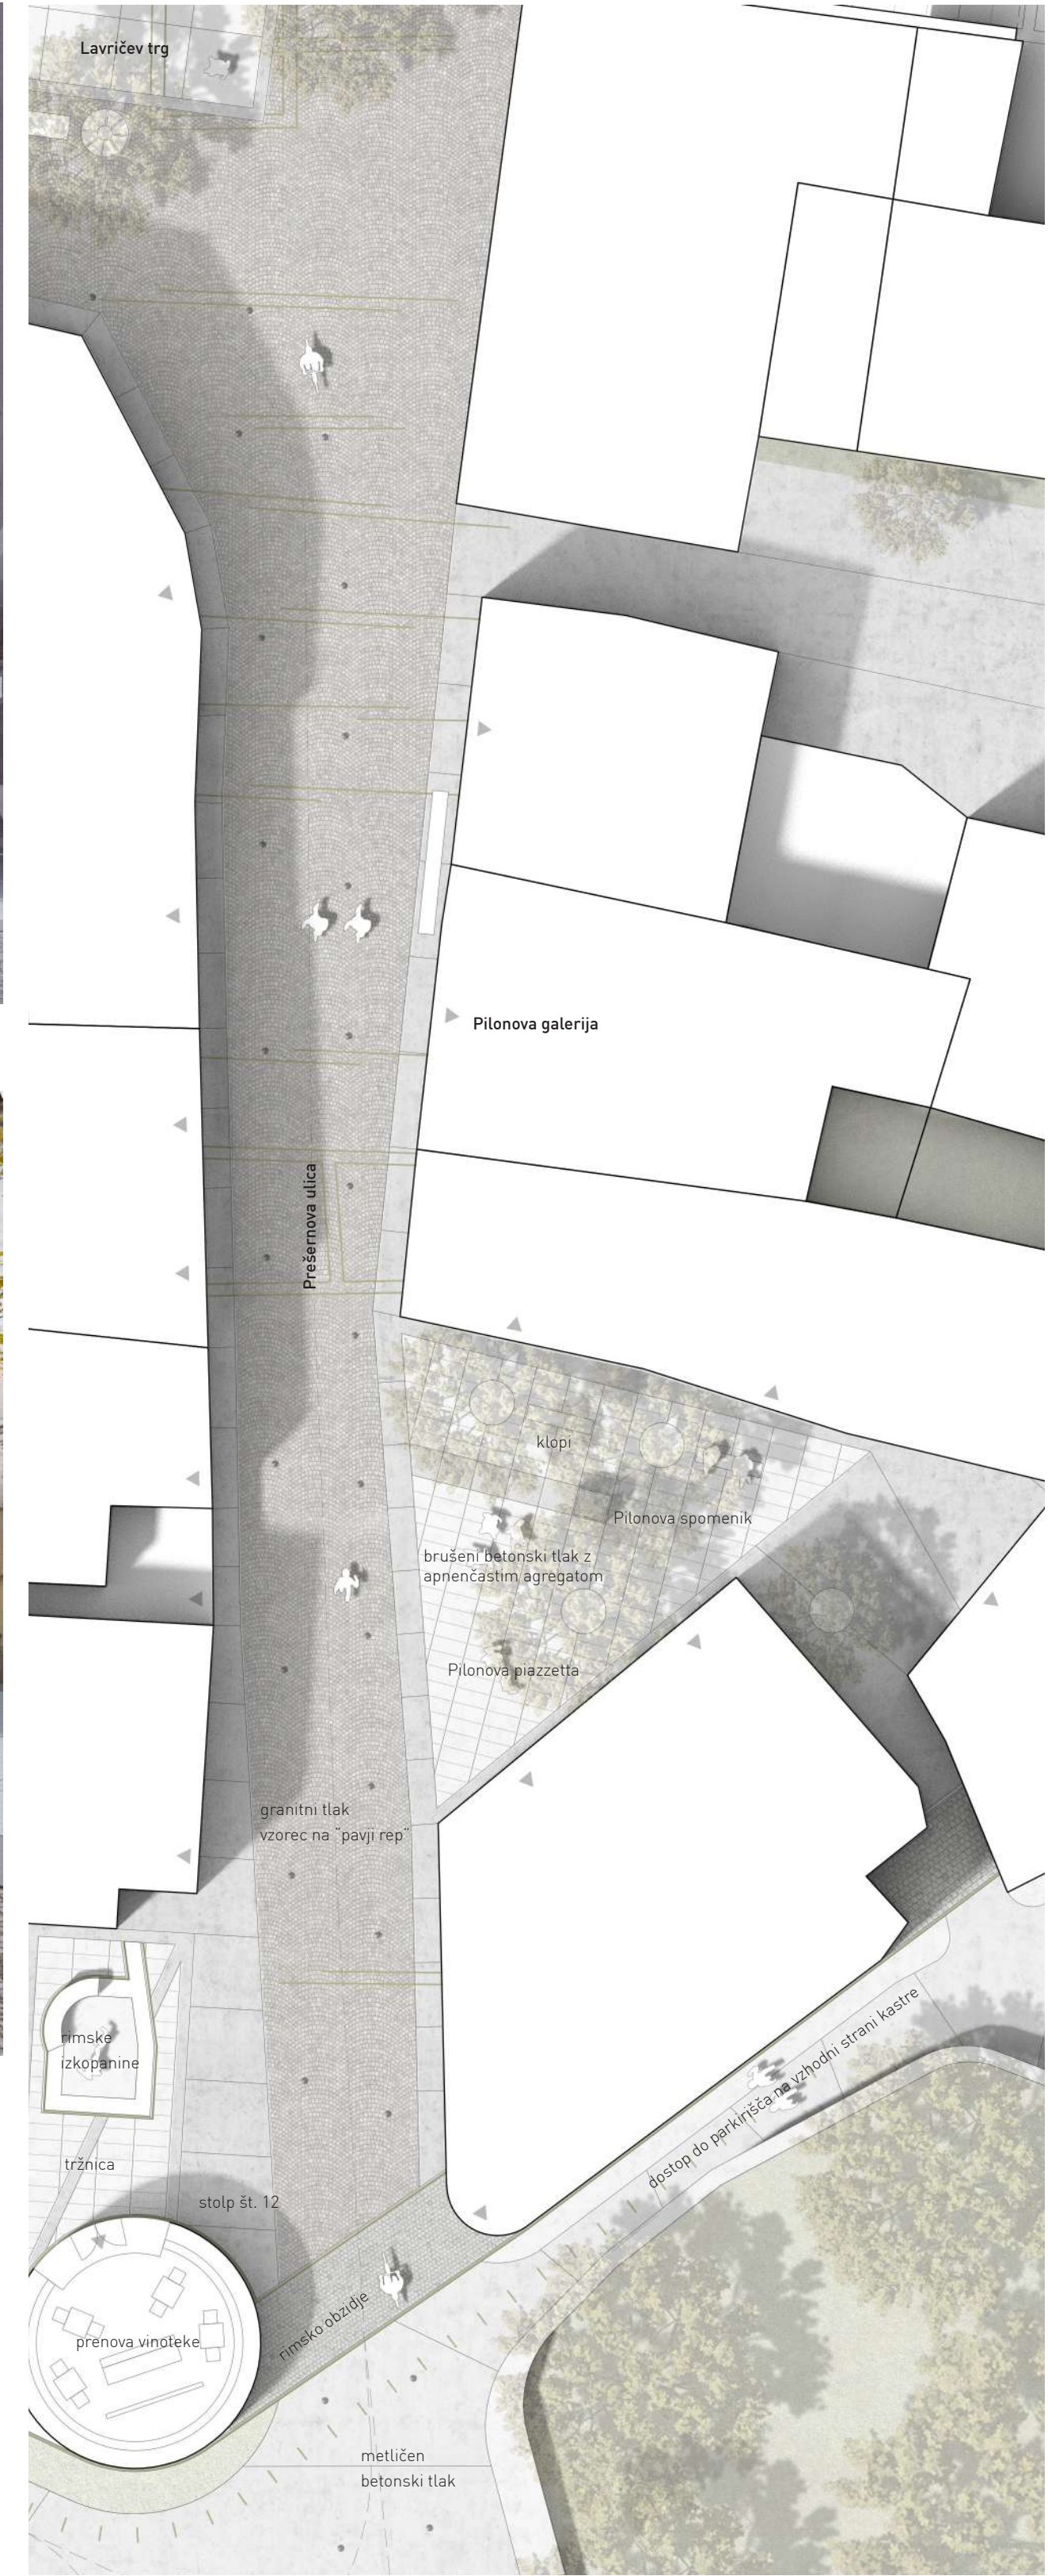

pogled na Lavričev trg



Pilonova piazzetta

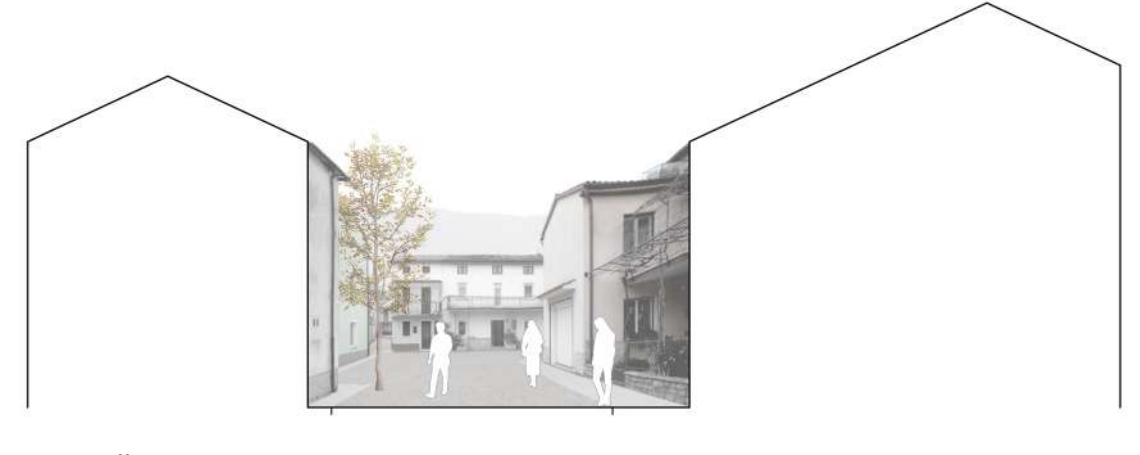

prez Sibeniške ulice M 1:200



prez Prešernove ulice pri Pilonovi piazzetti M 1:200




pogled na Trg prve slovenske vlade



Trg prve slovenske vlade s pogledom na Goro




ureditev Šibenške ulice

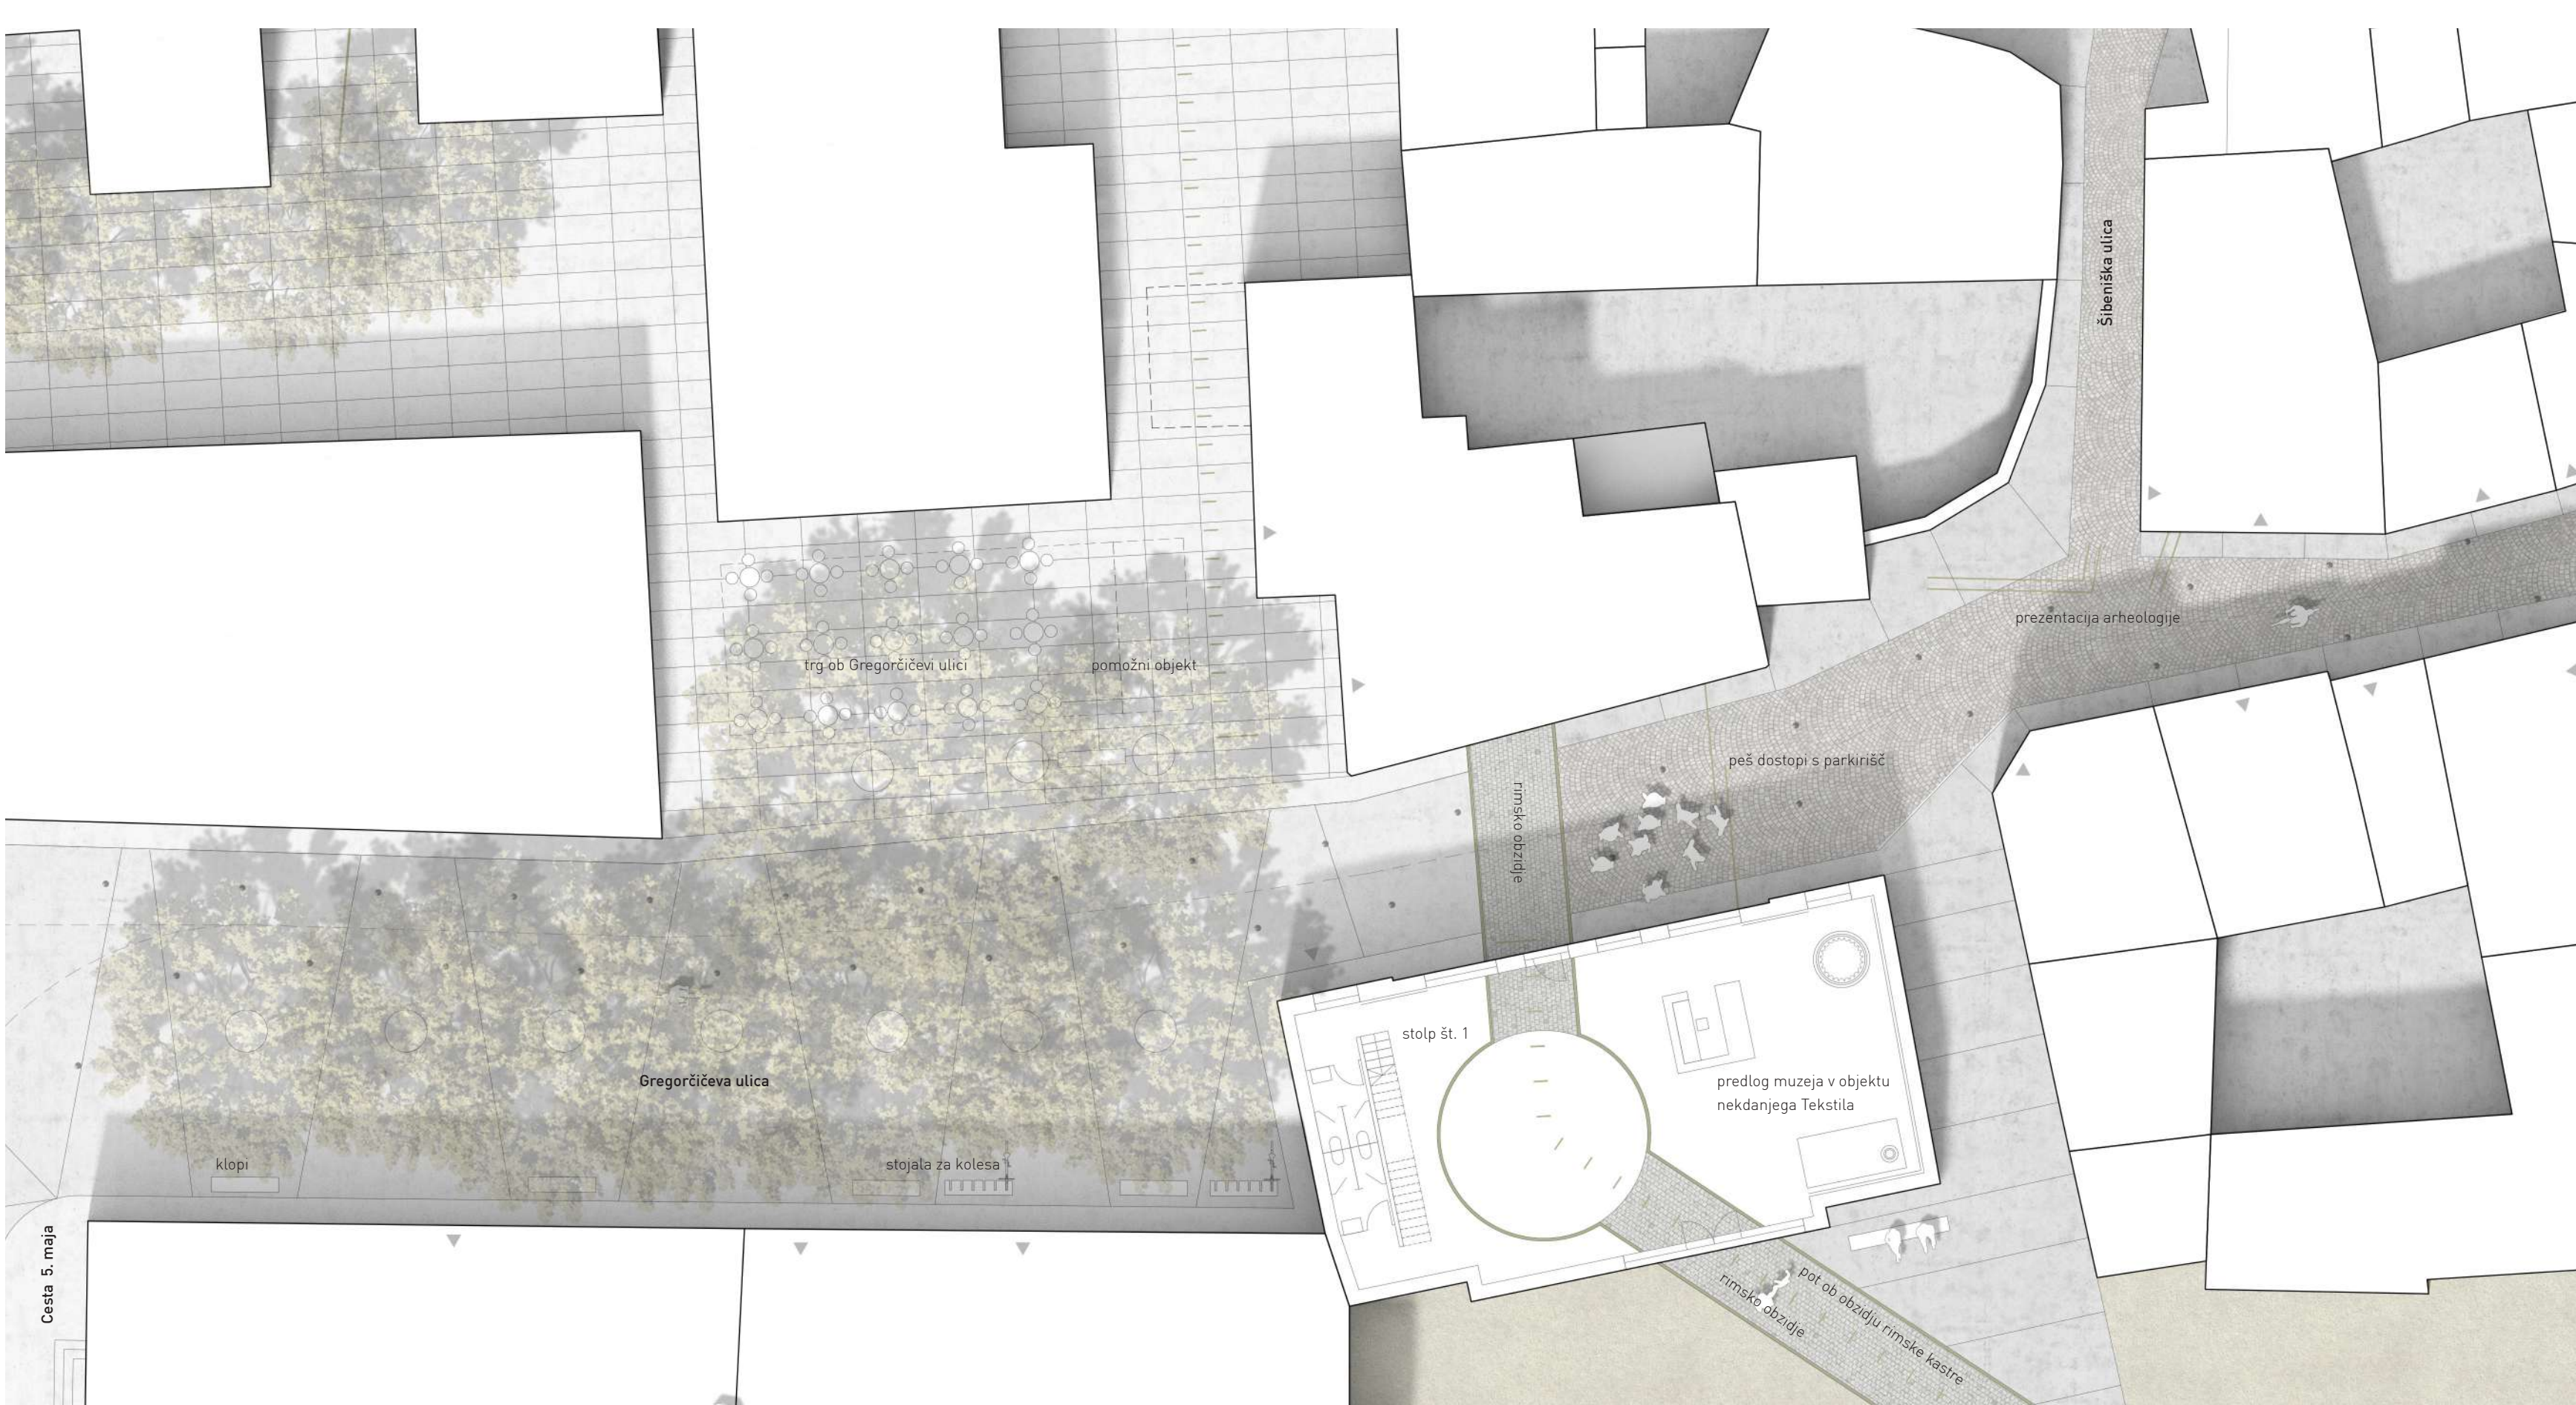


ureditev Gregorčičeve ulice M 1:200



ureditev Trga prve slovenske vlade M 1:200

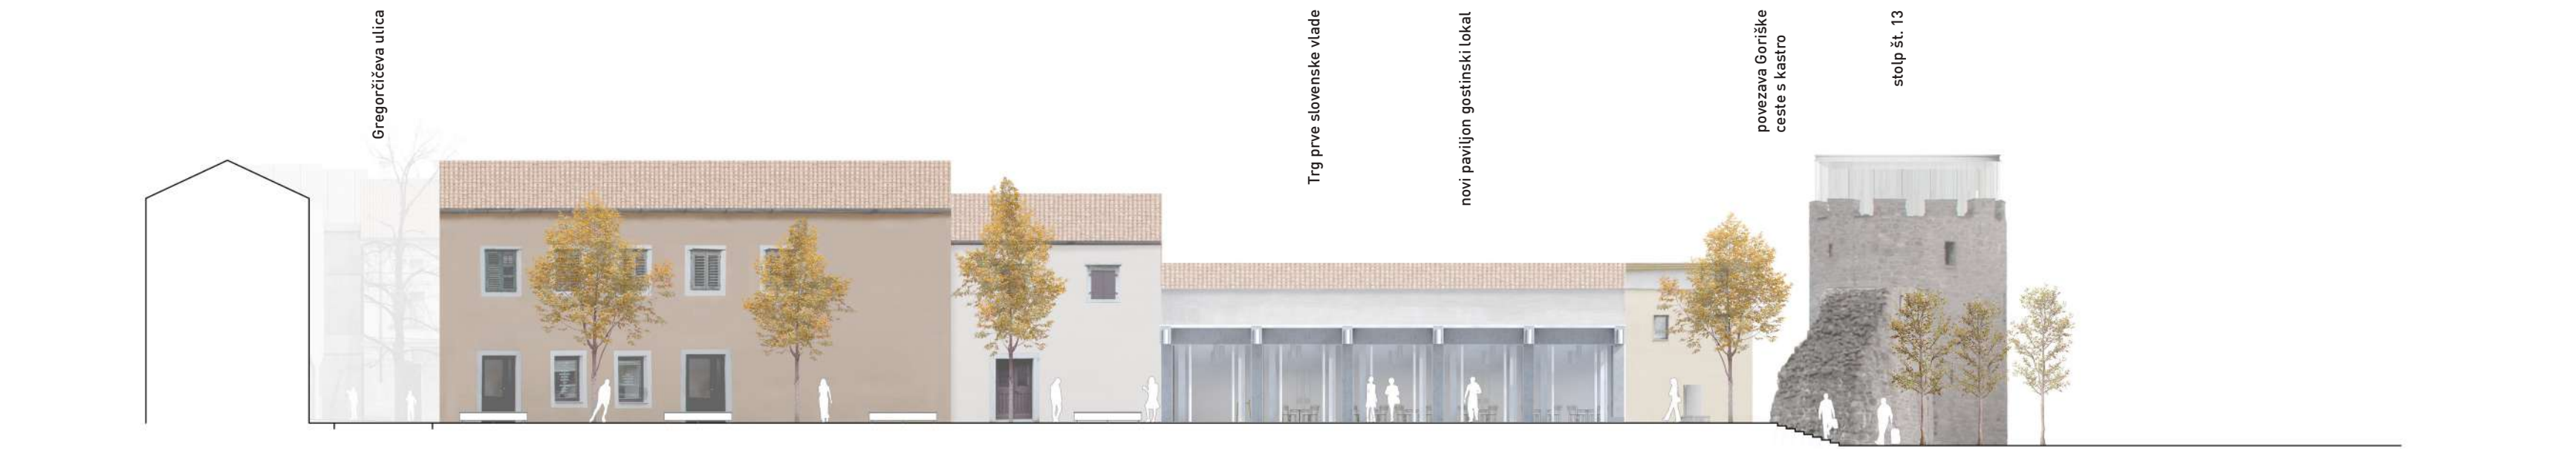

profil Trga prve slovenske vlade M 1:200

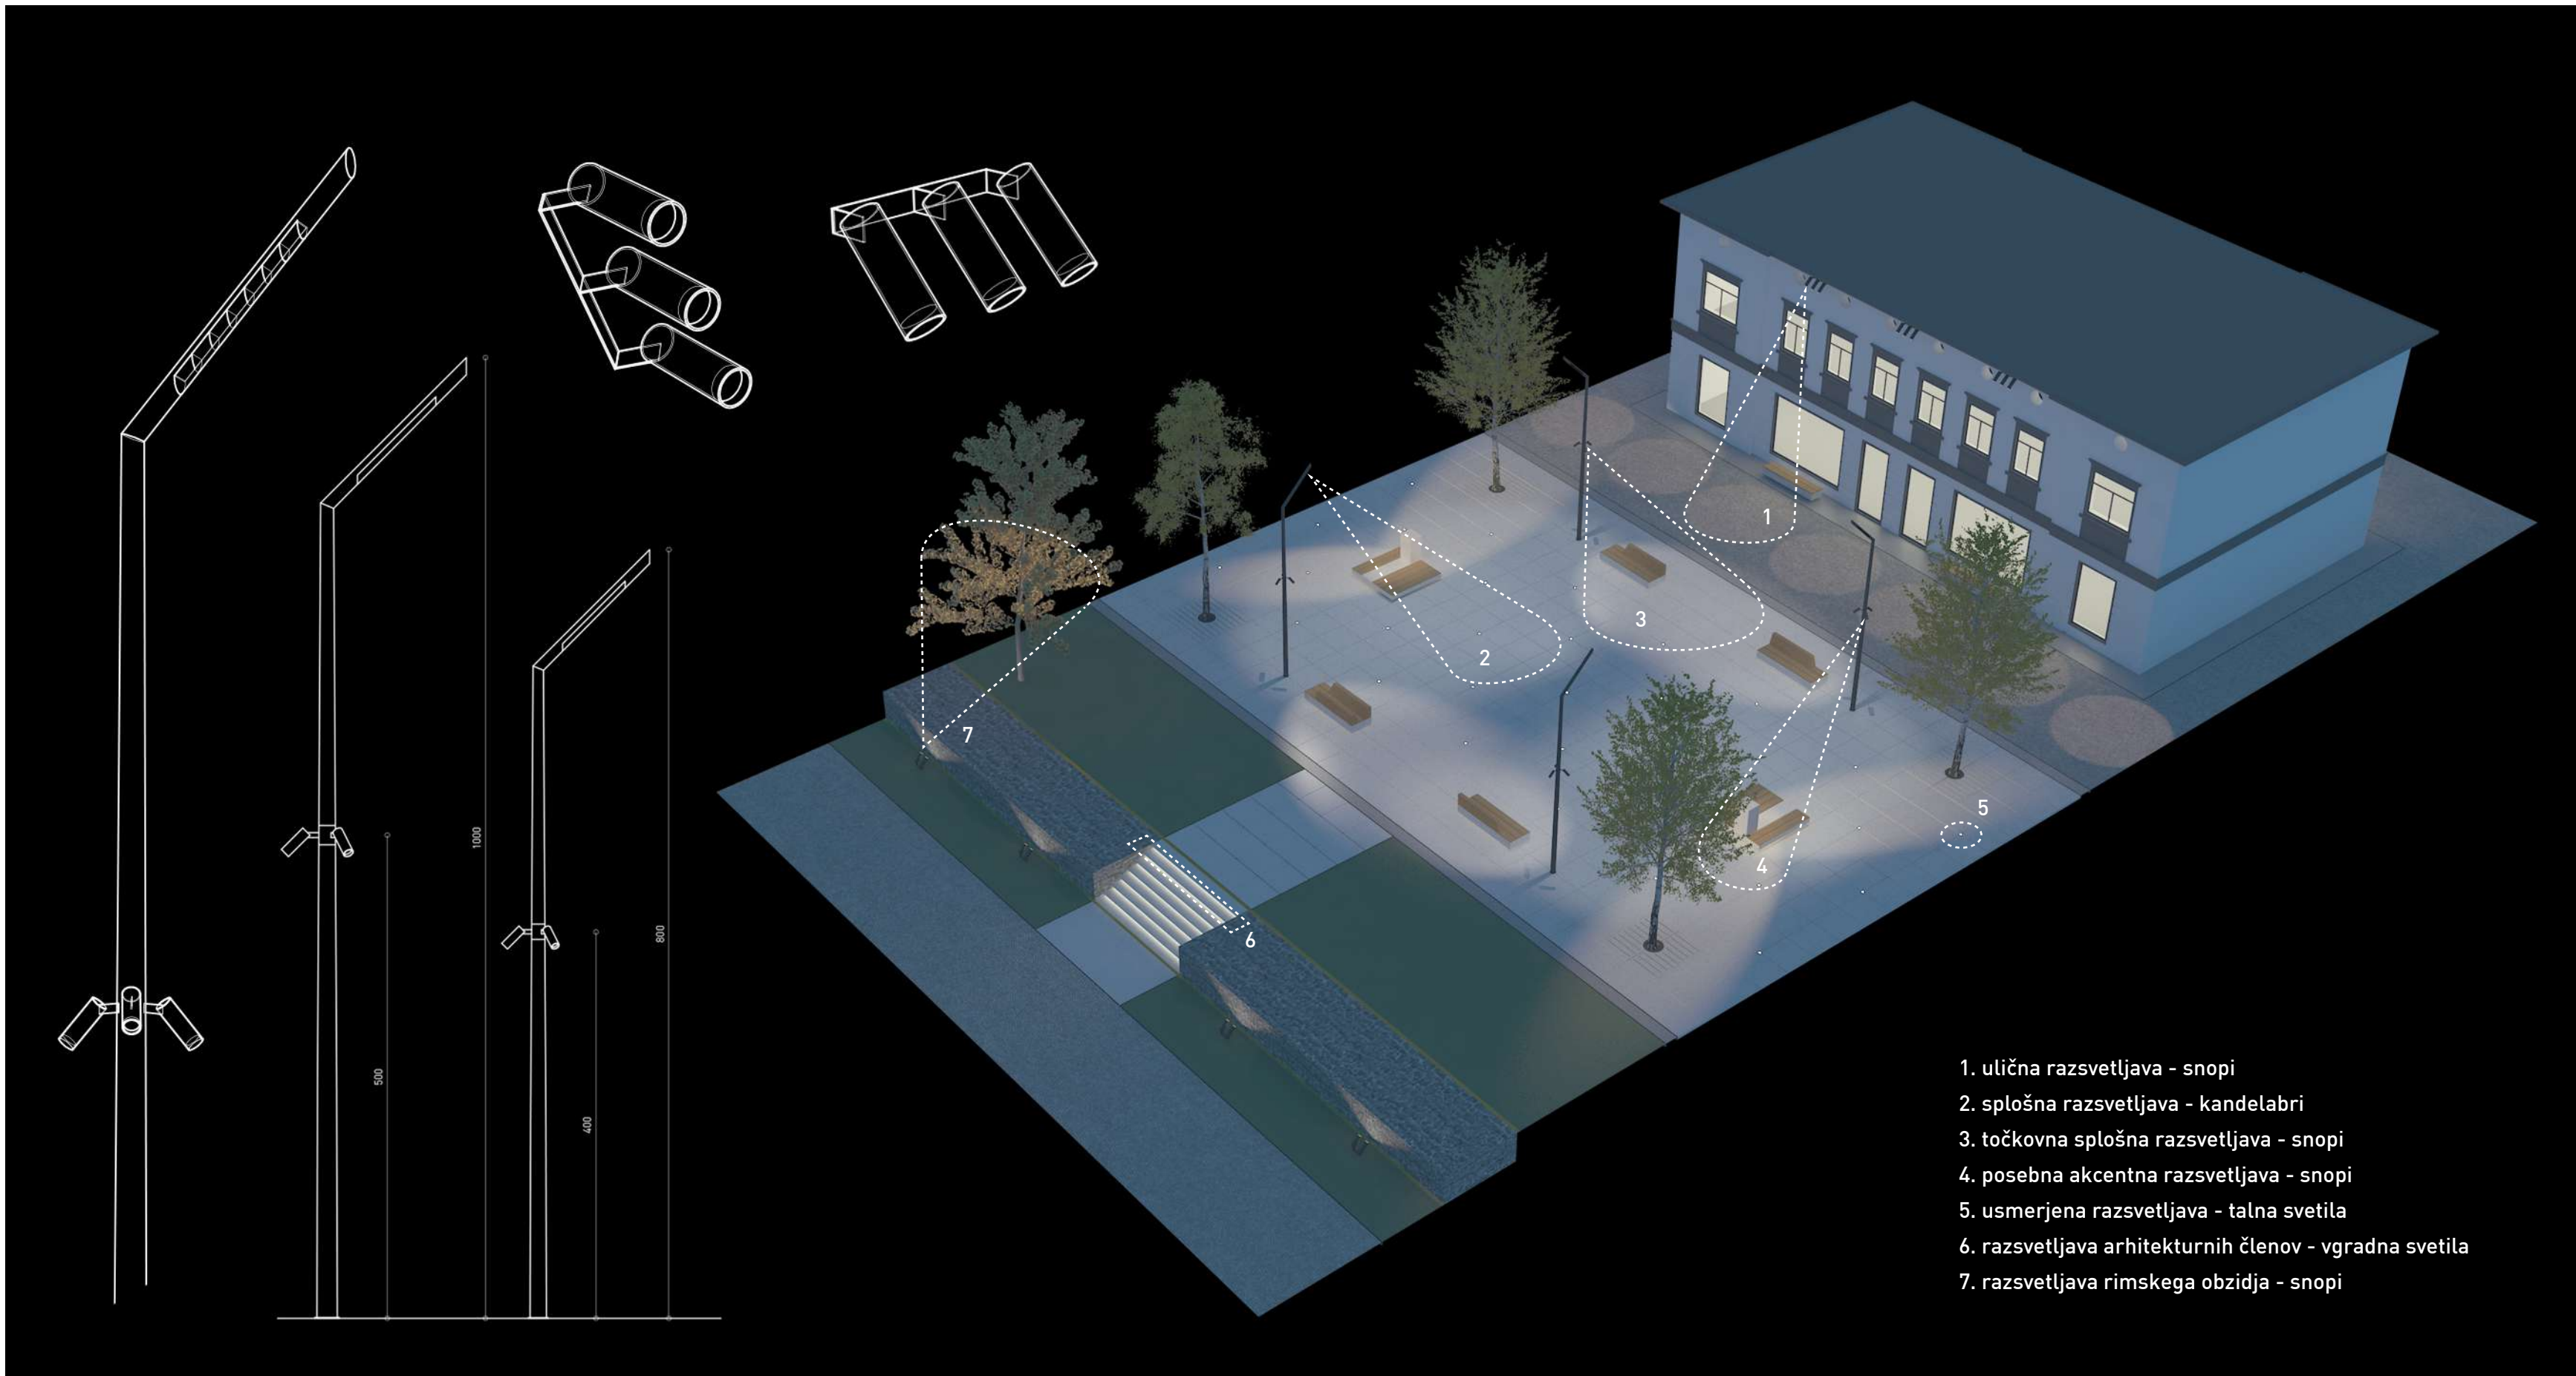


- 1. ulična razsvetljava - snopi
- 2. splošna razsvetljava - kandelabri
- 3. točkovna splošna razsvetljava - snopi
- 4. posebna akcentna razsvetljava - snopi
- 5. usmerjena razsvetljava - talna svetila
- 6. razsvetljava arhitekturnih členov - vgradna svetila
- 7. razsvetljava rimskega obzidja - snopi




ureditev Gregorčičeve ulice

detajlni tloris in prerez tlakovcev v kastru M 1:20

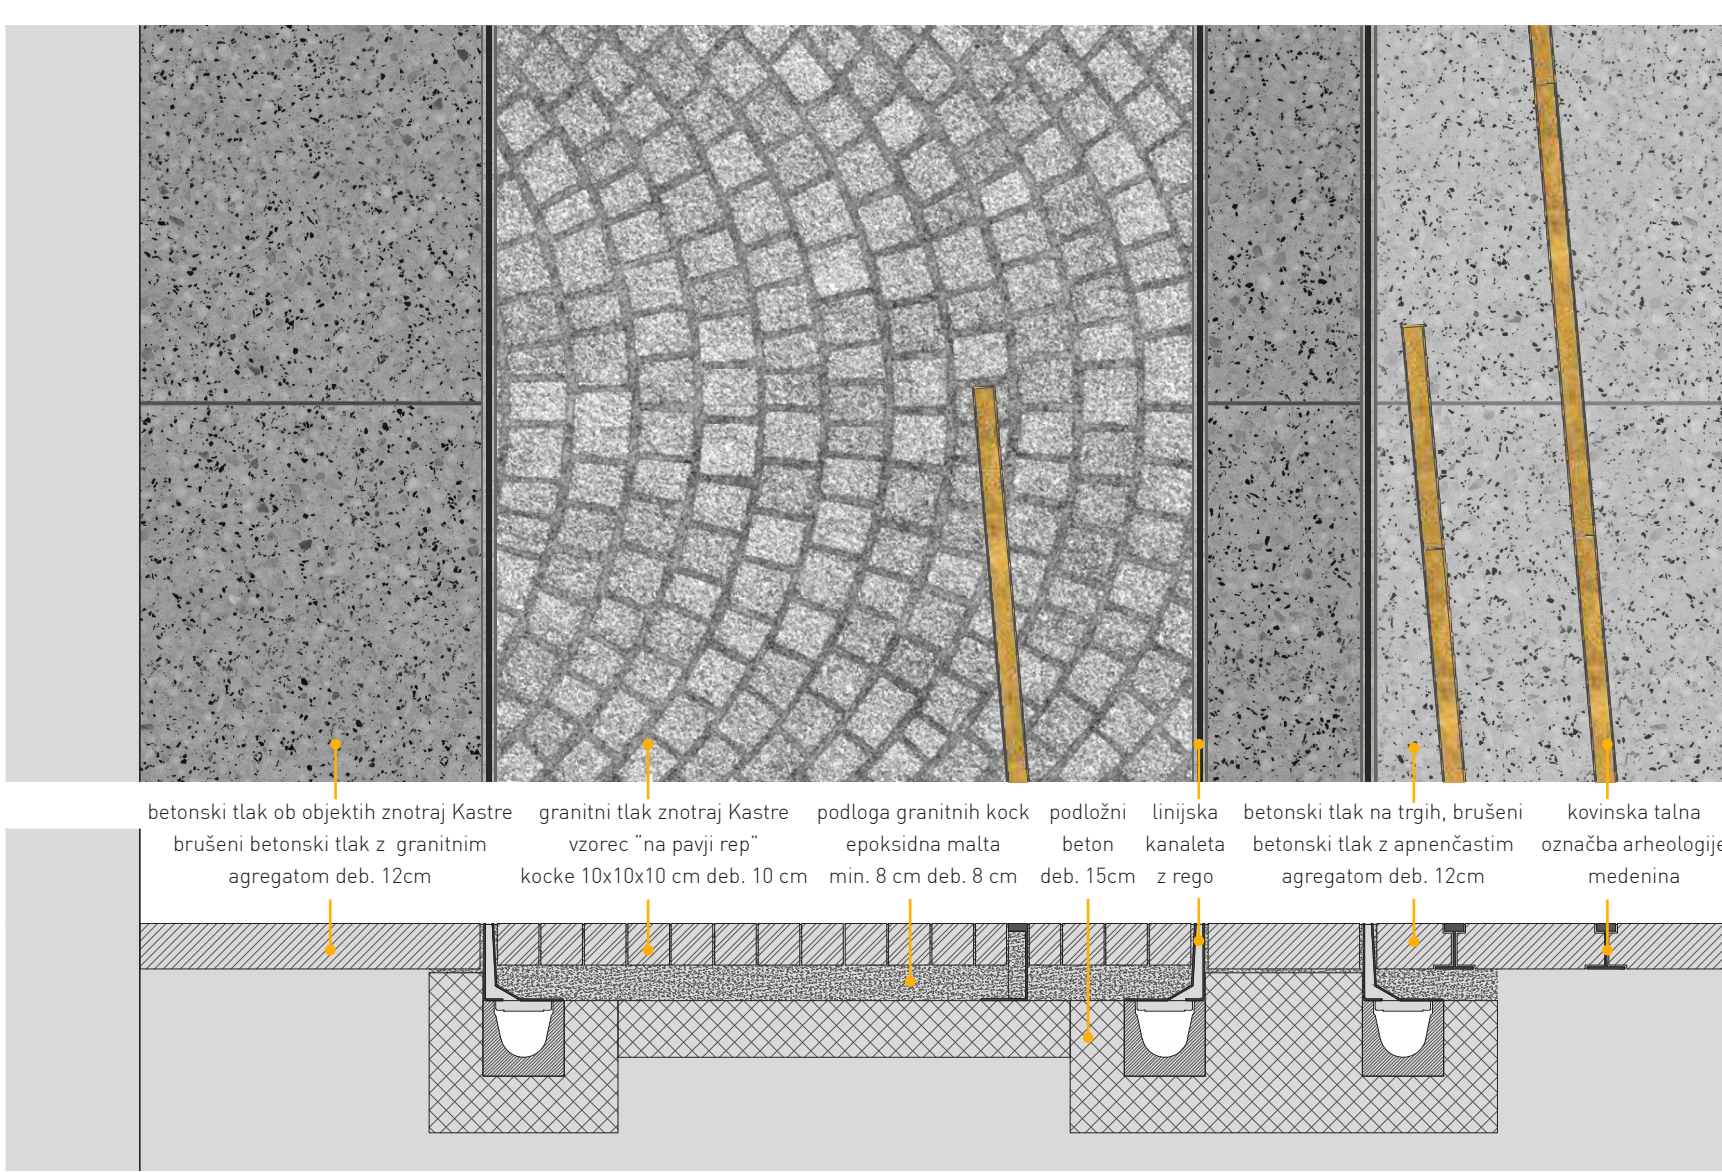


detajlni tloris in prerez tlakovcev na meji kastru M 1:20

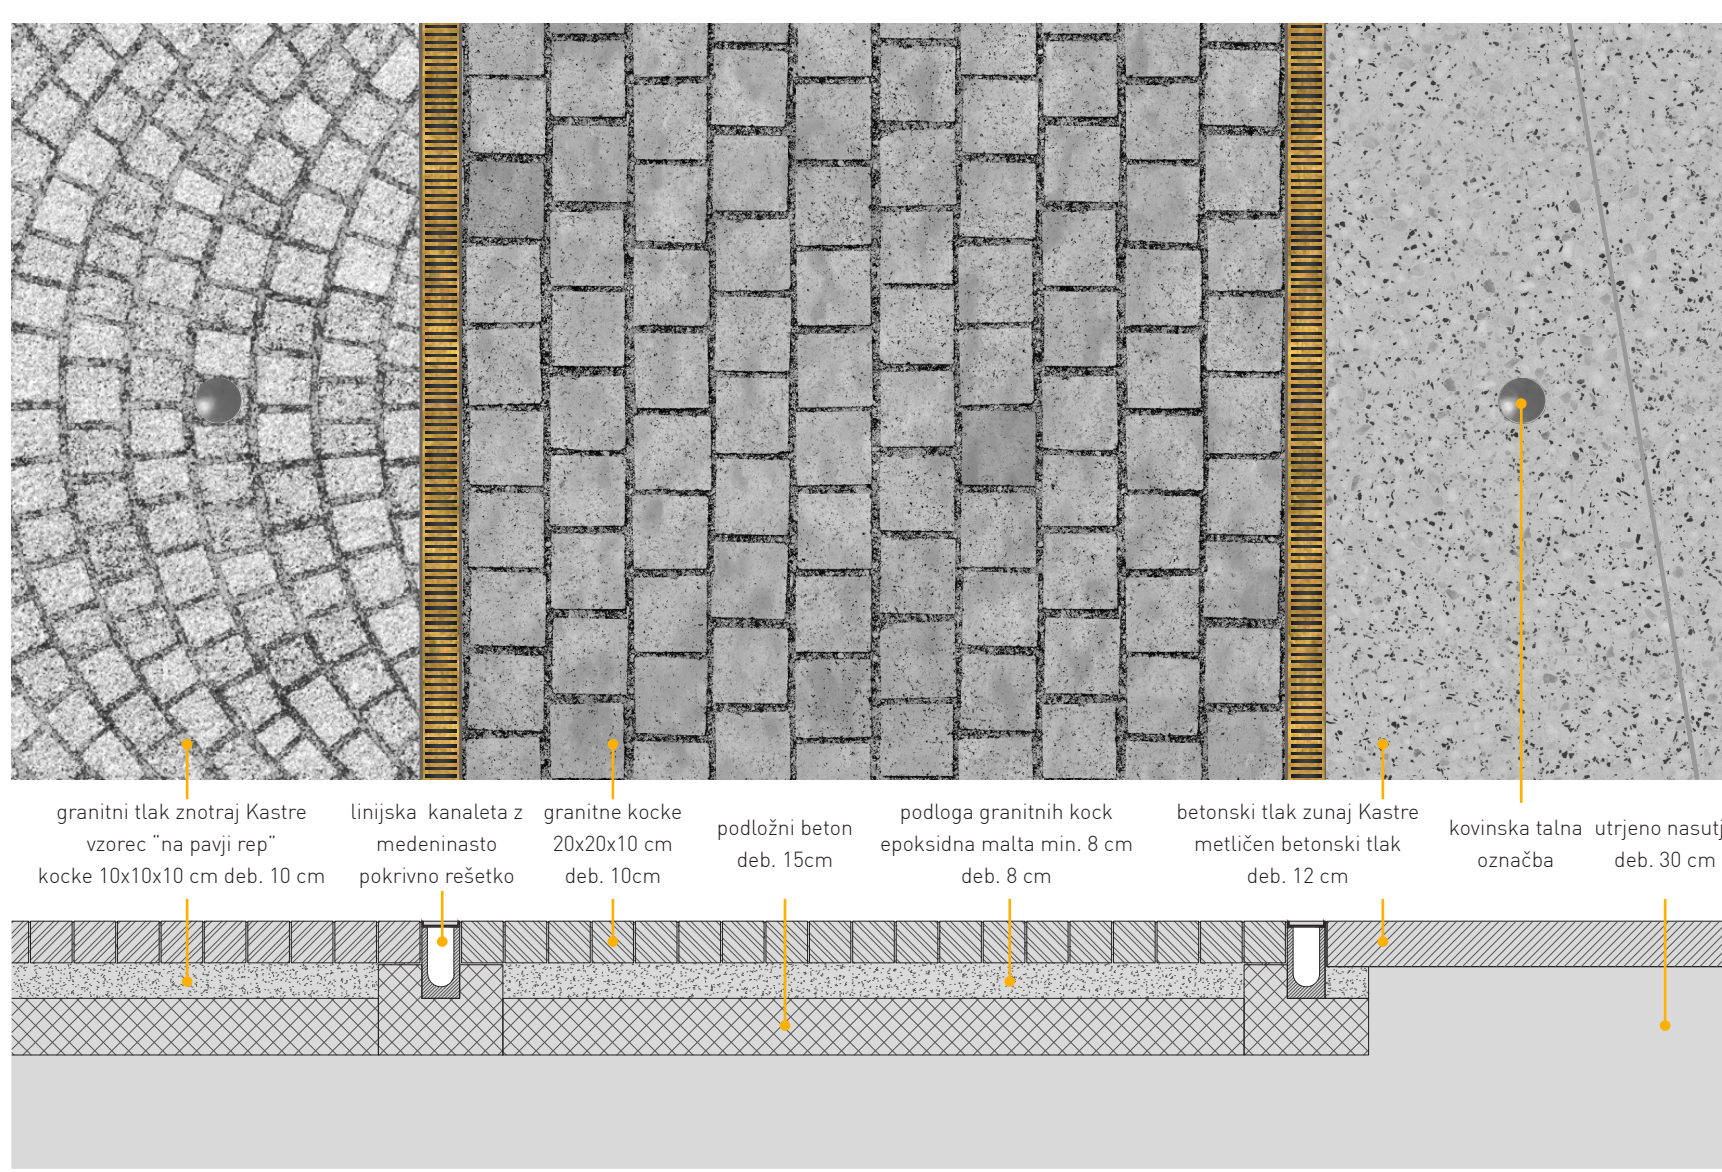


predlog arheološkega muzeja v prenovljeni stavbi Tekstilca




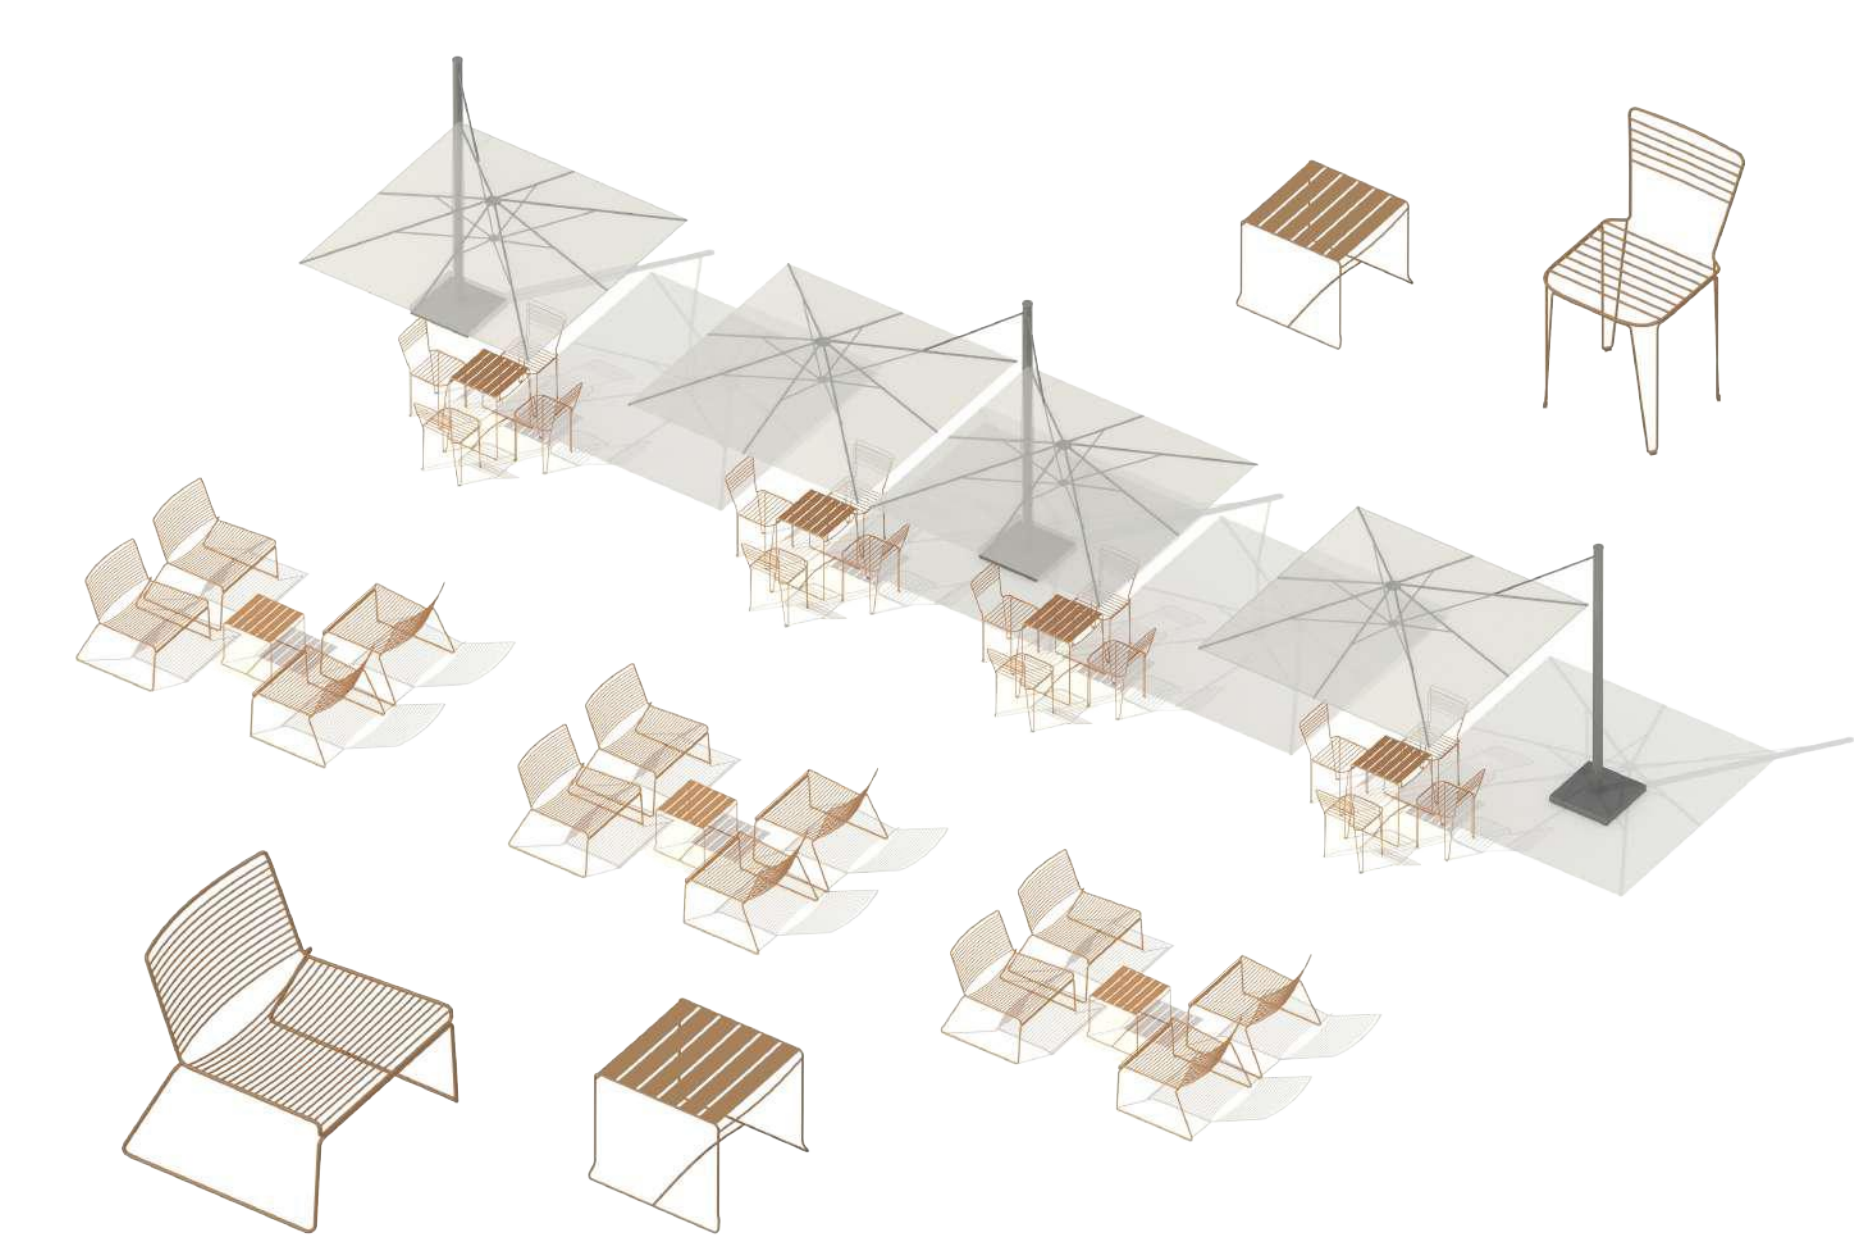


oprema gostinskih lokalov

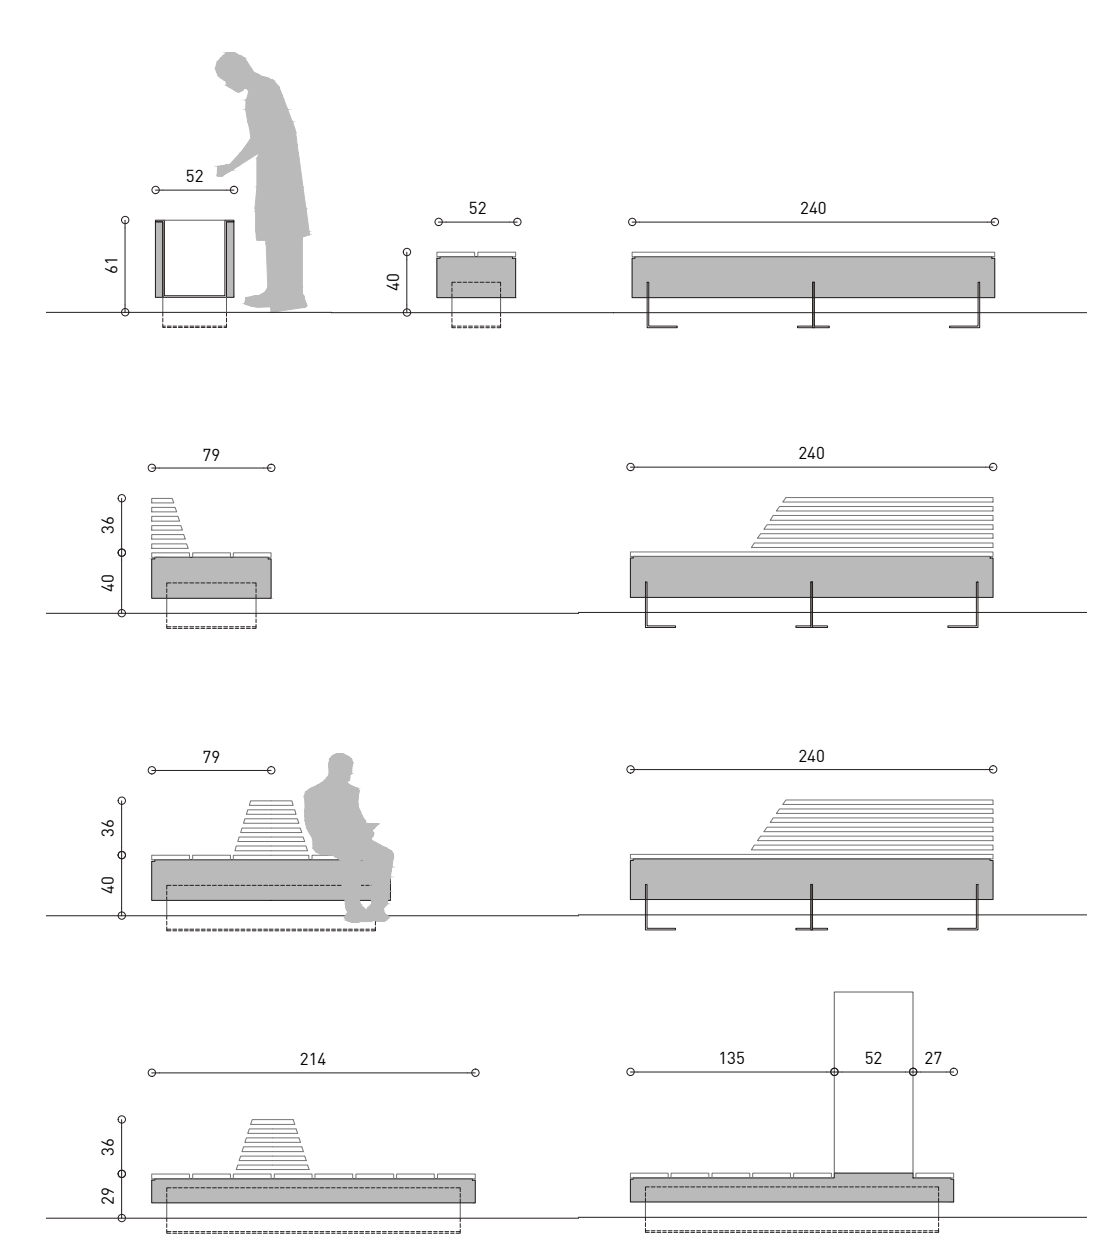

klopi in koš za smeti M 1:50

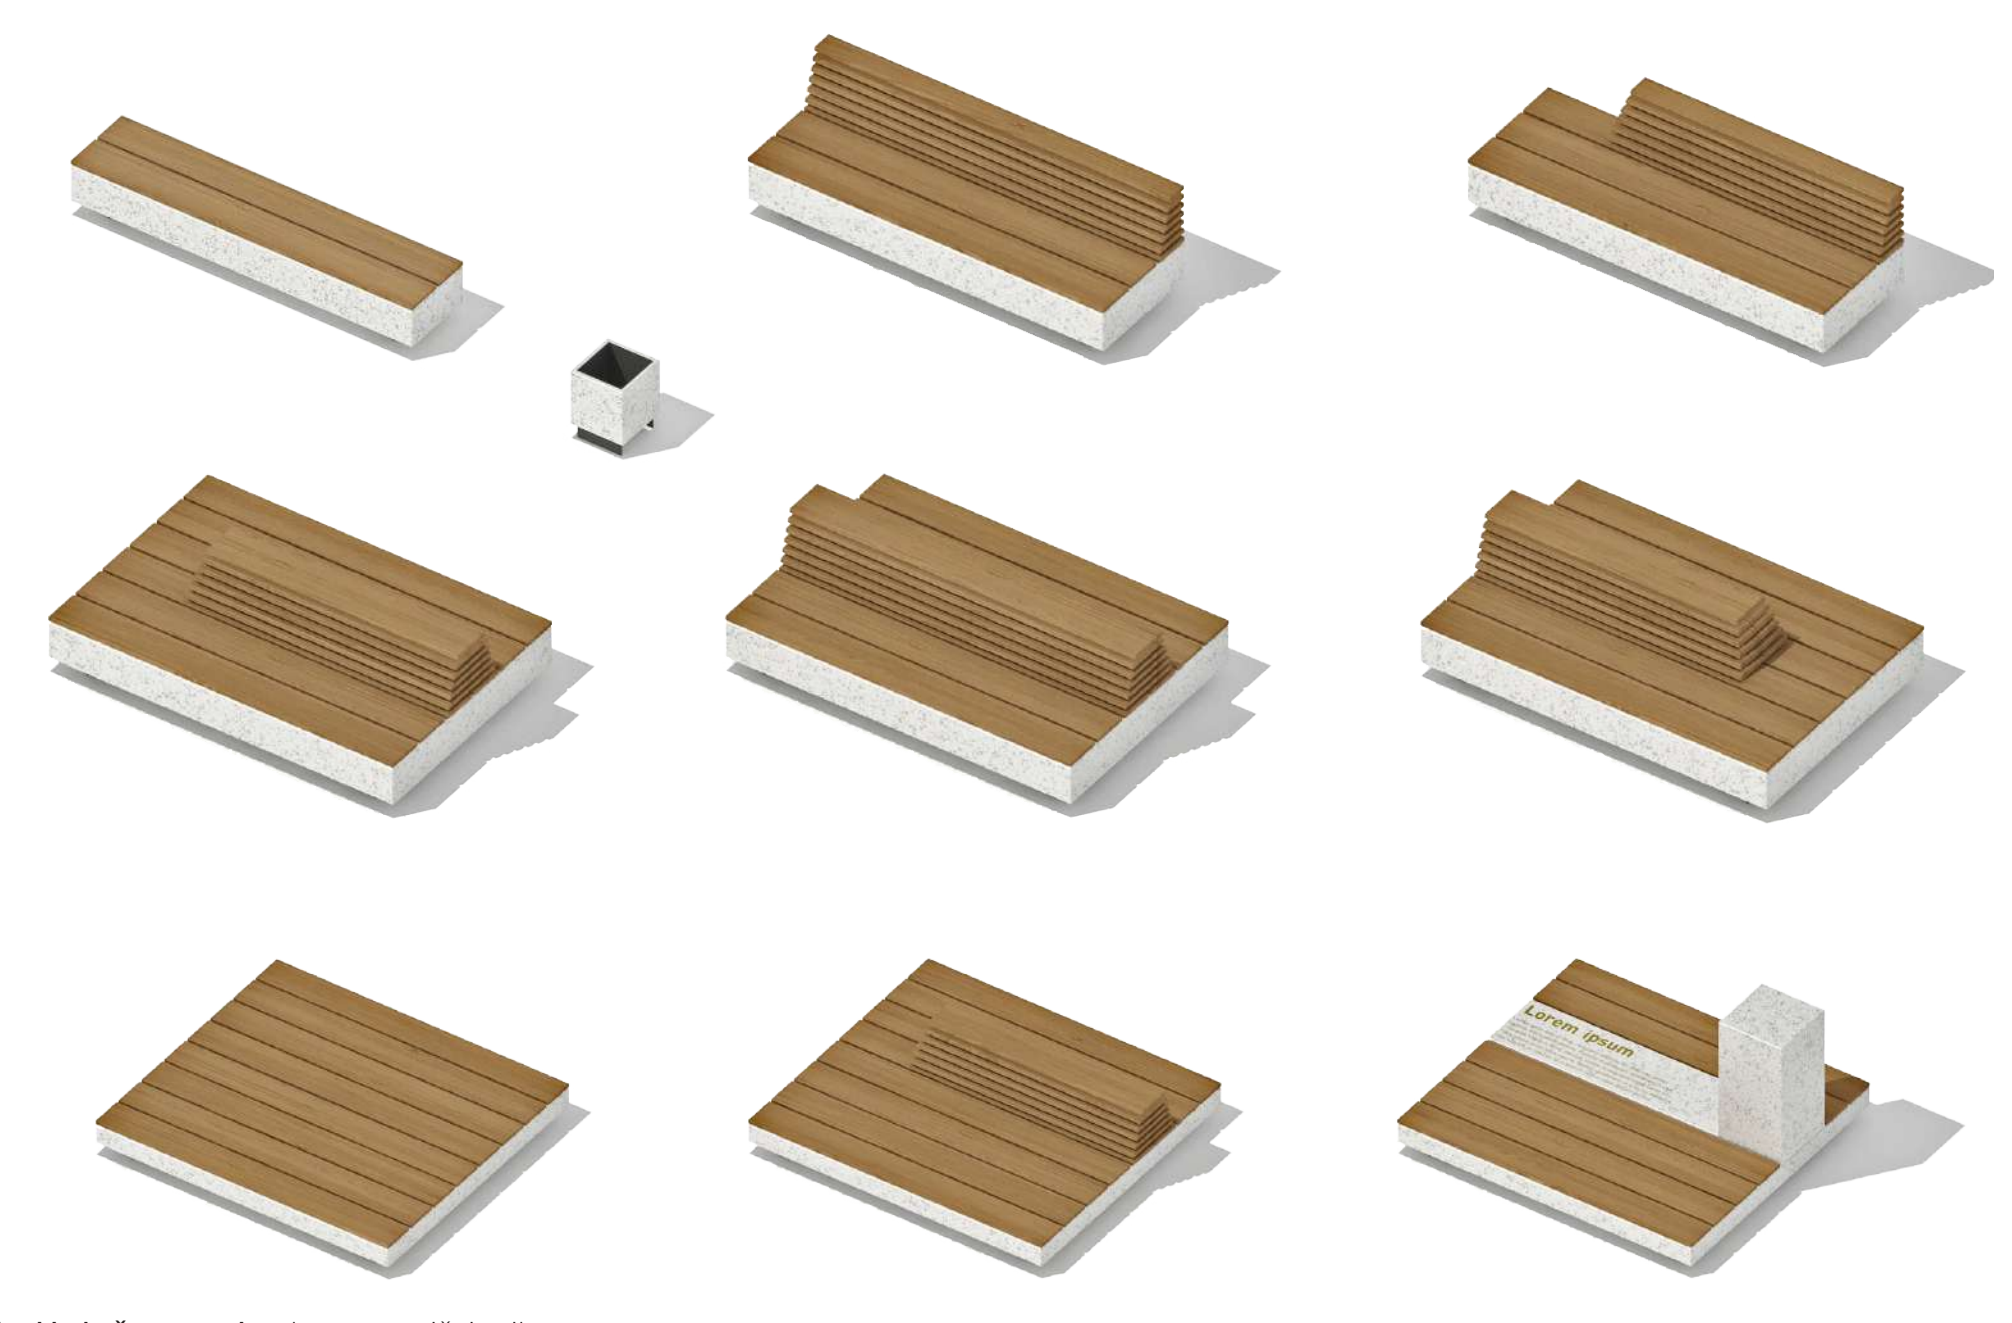

klopi in koš za smeti aksonometrični prikaz

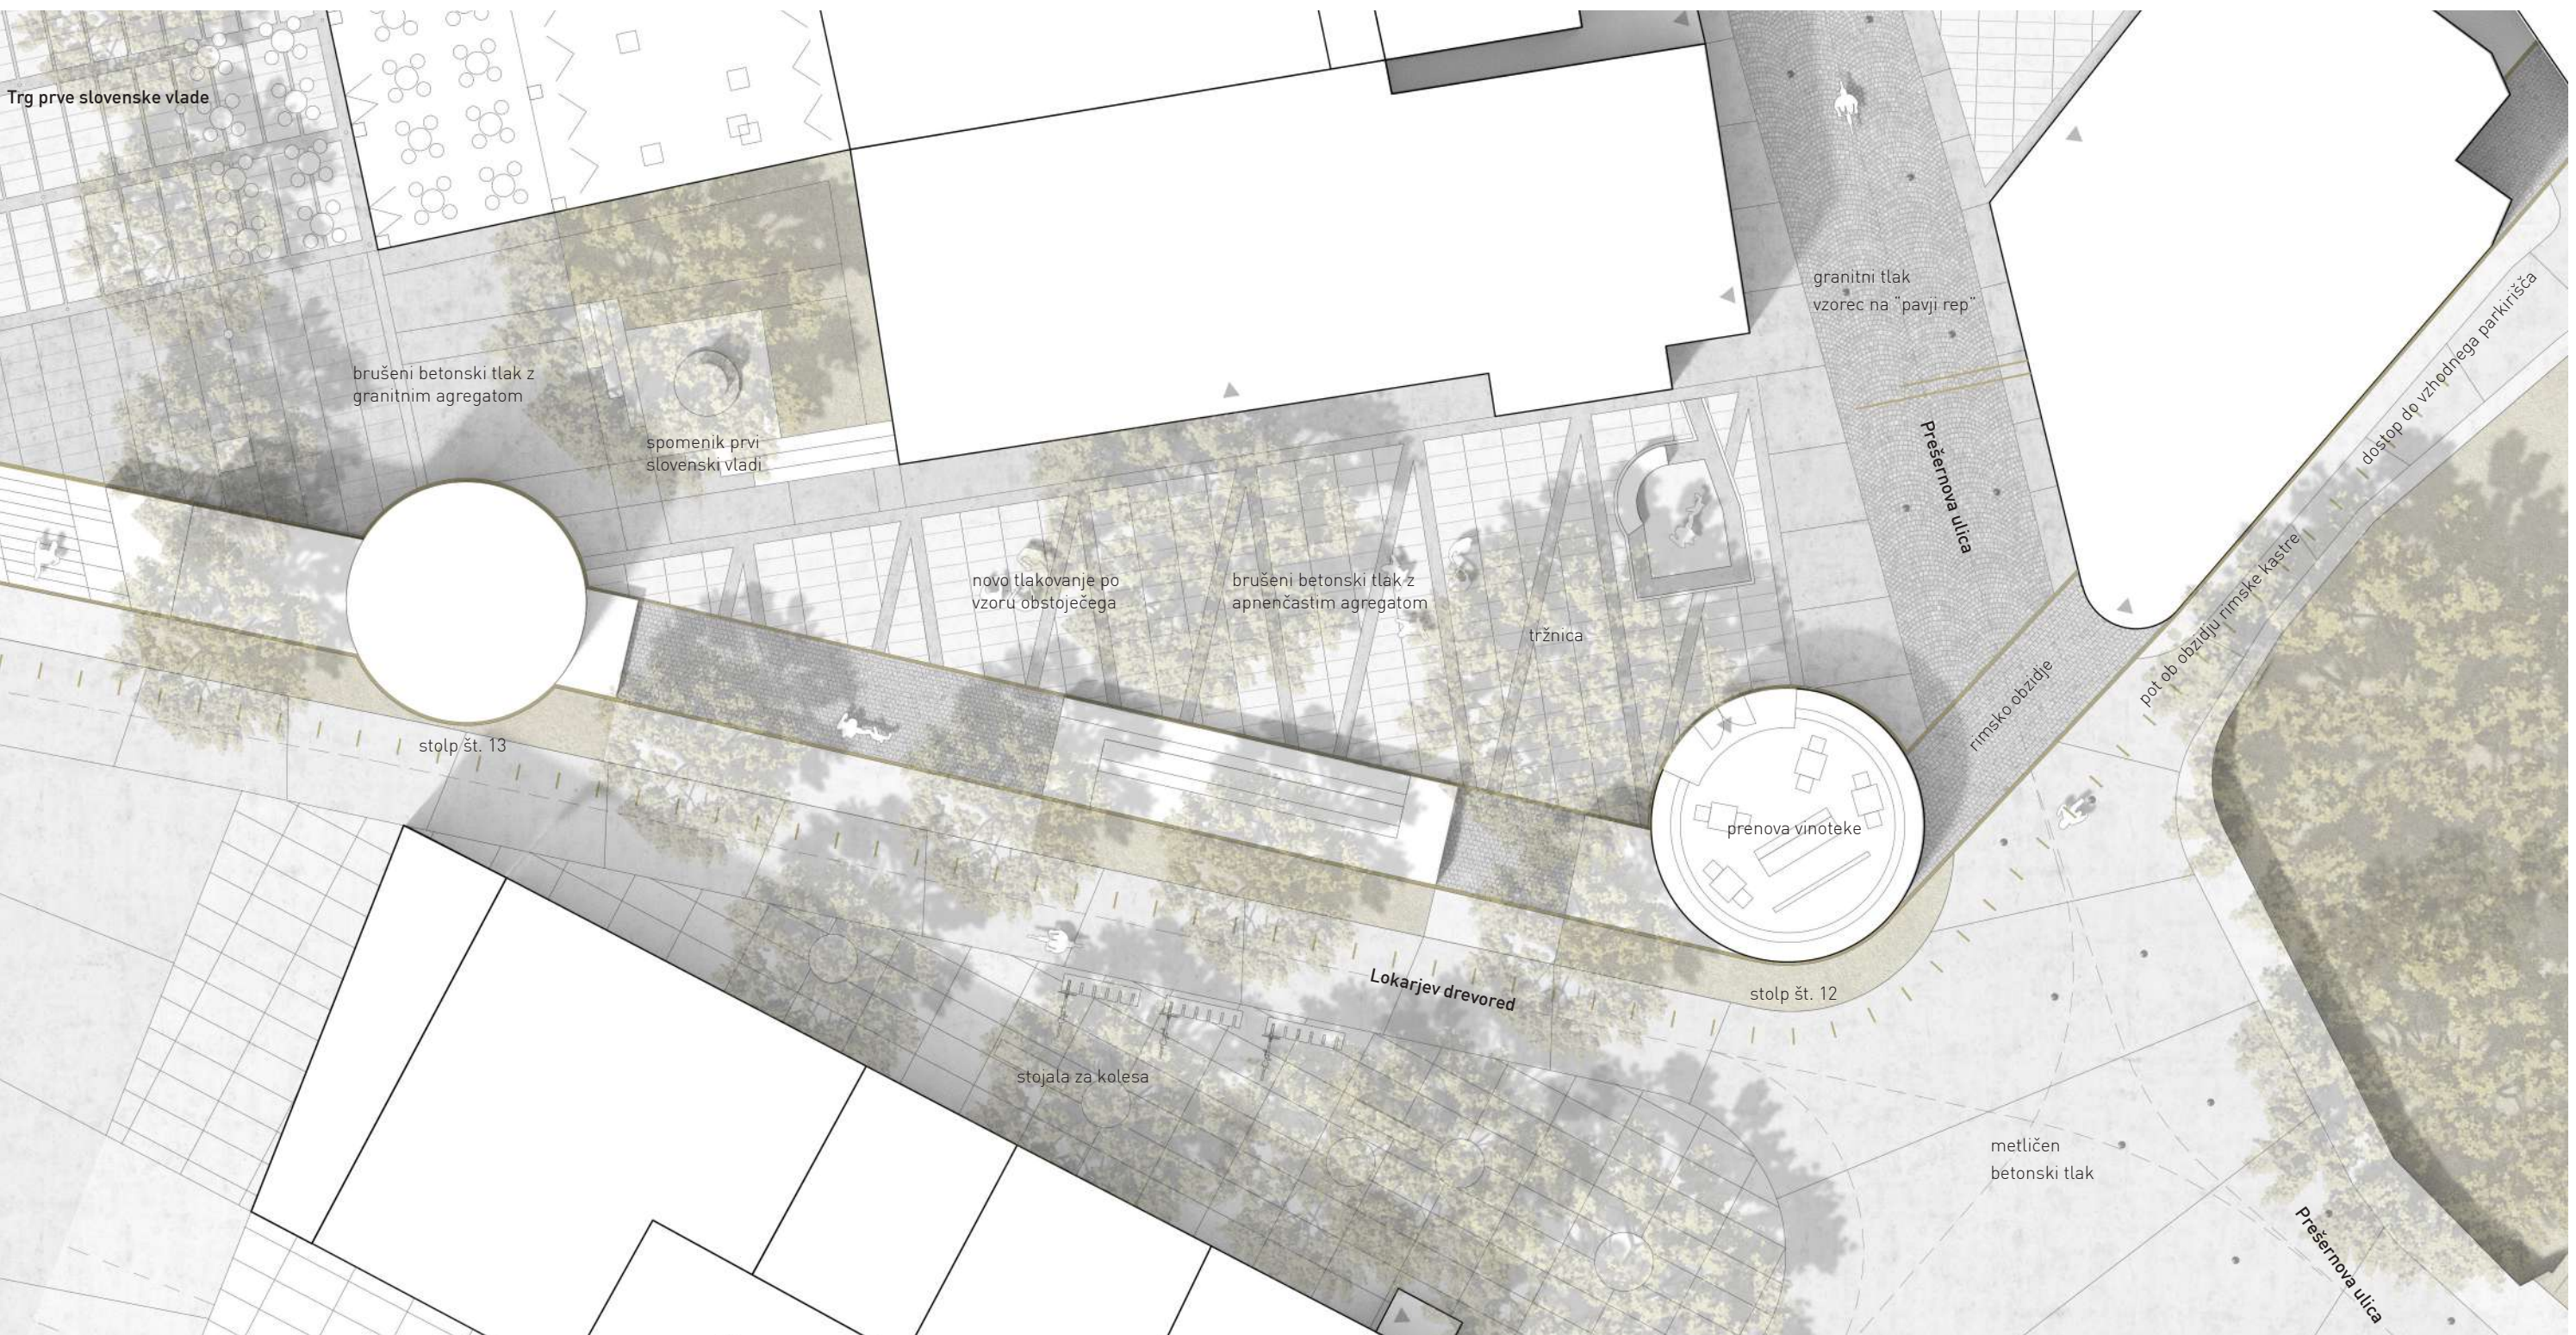


uređitev tržnice M 1:200



pogled na južno obzidje pred tržnico




perez tržnice s pogledom na rimski stolp M 1:200

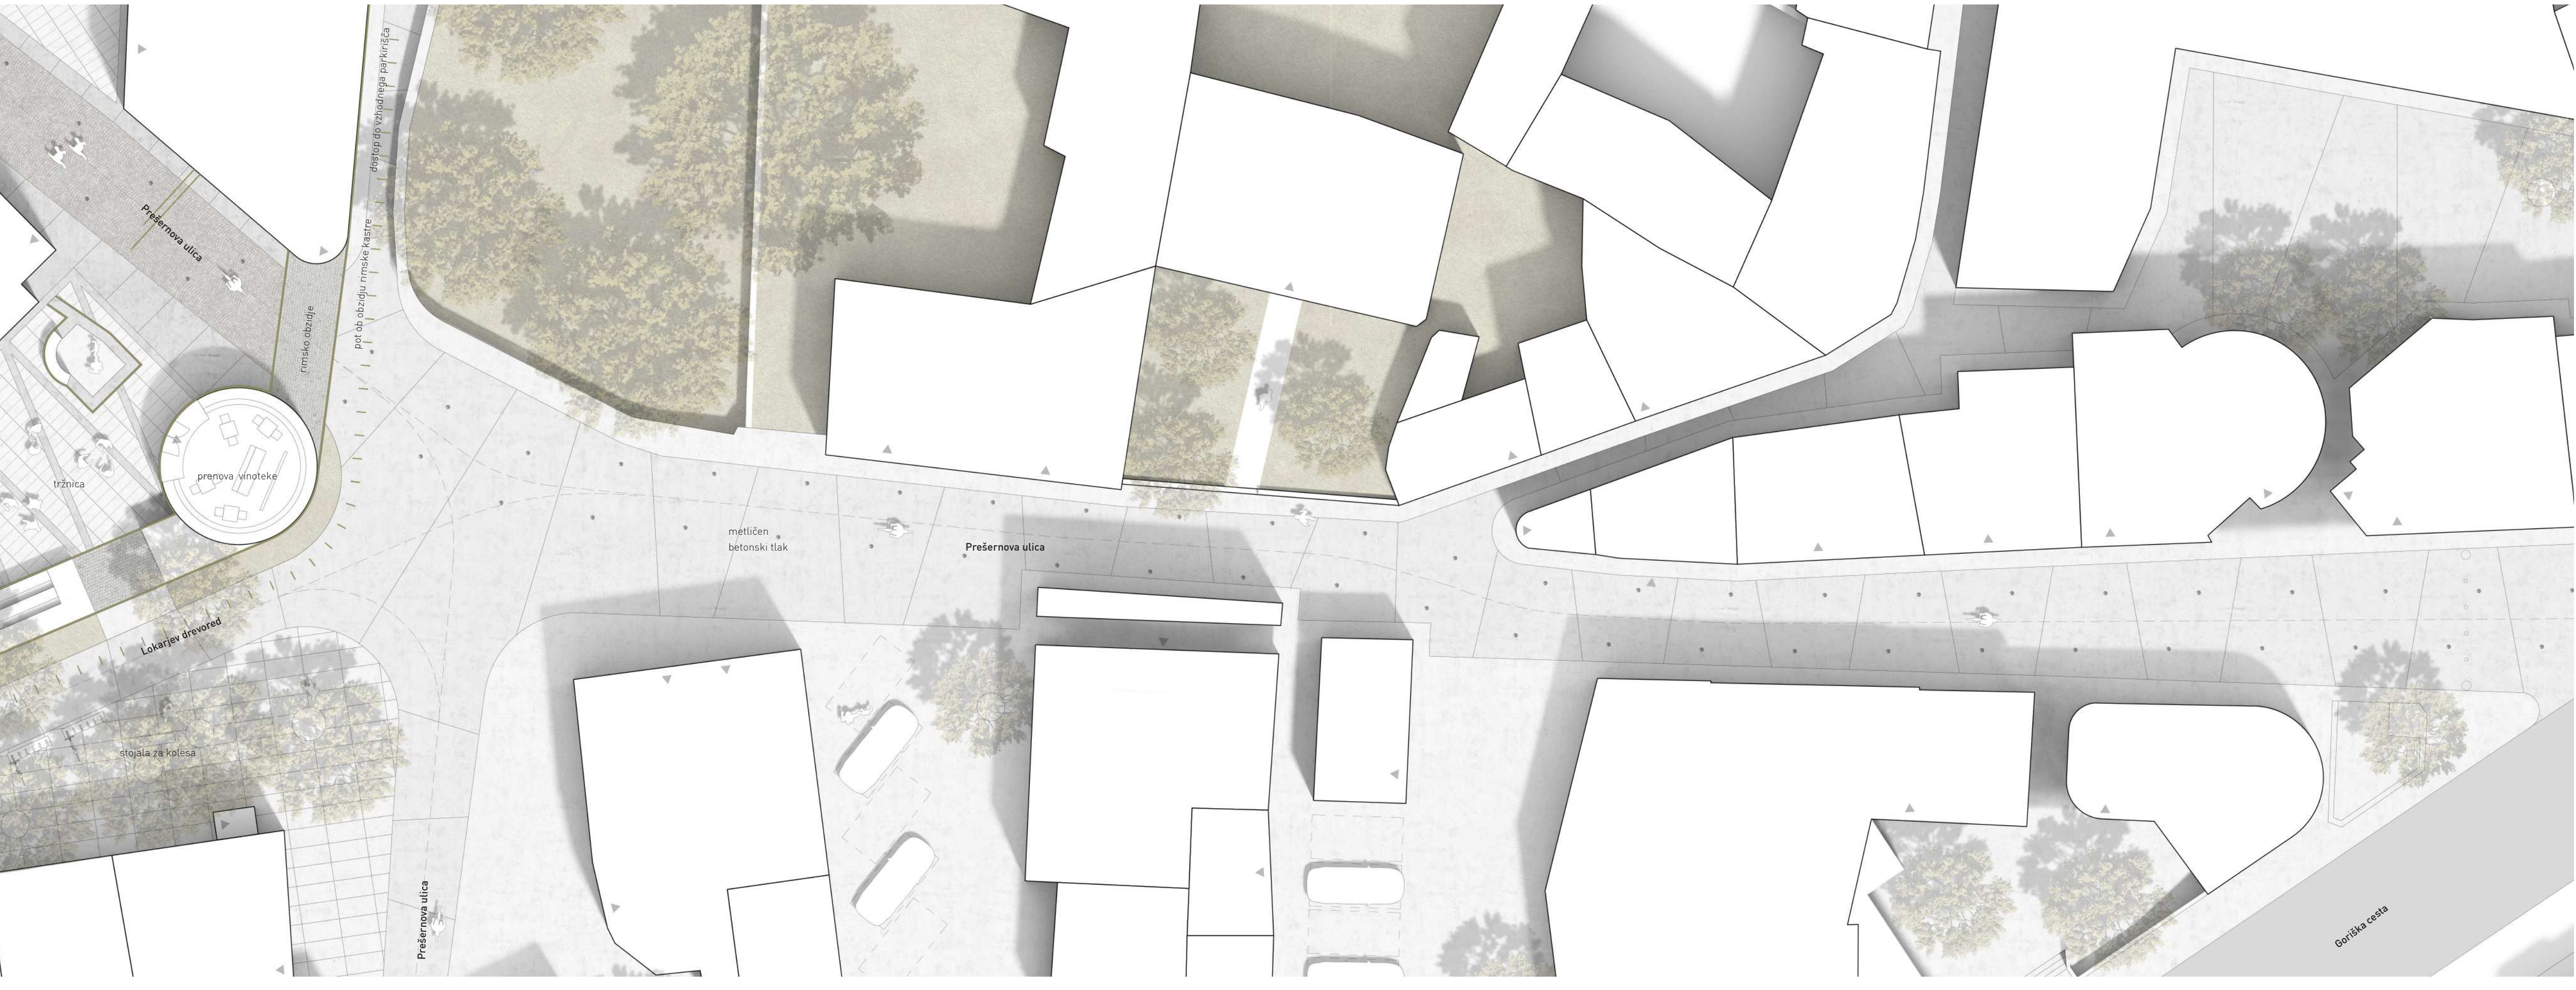


uređitev Prešernove ulice M 1:200



informacijski panoji aksonometrični prikaz

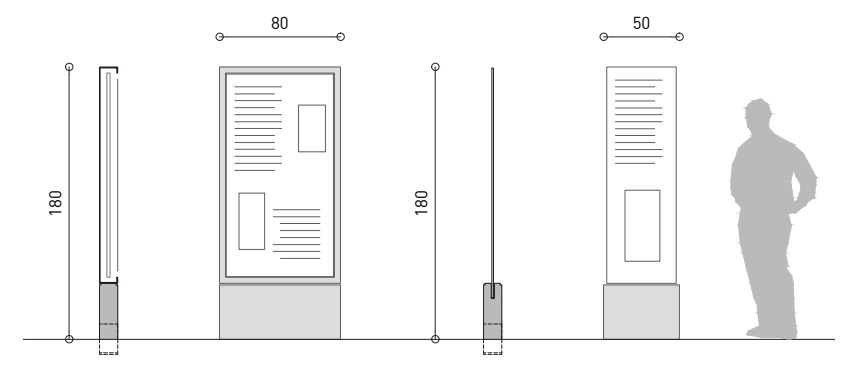

informacijski panoji M 1:50

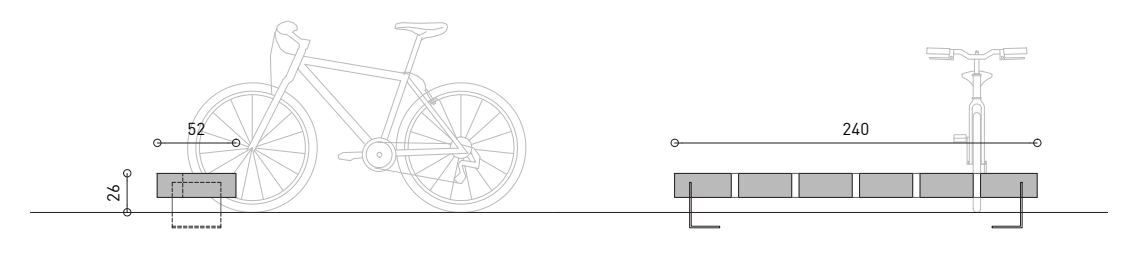

stojala za kolesa M 1:50



stojala za kolesa aksonometrični prikaz