


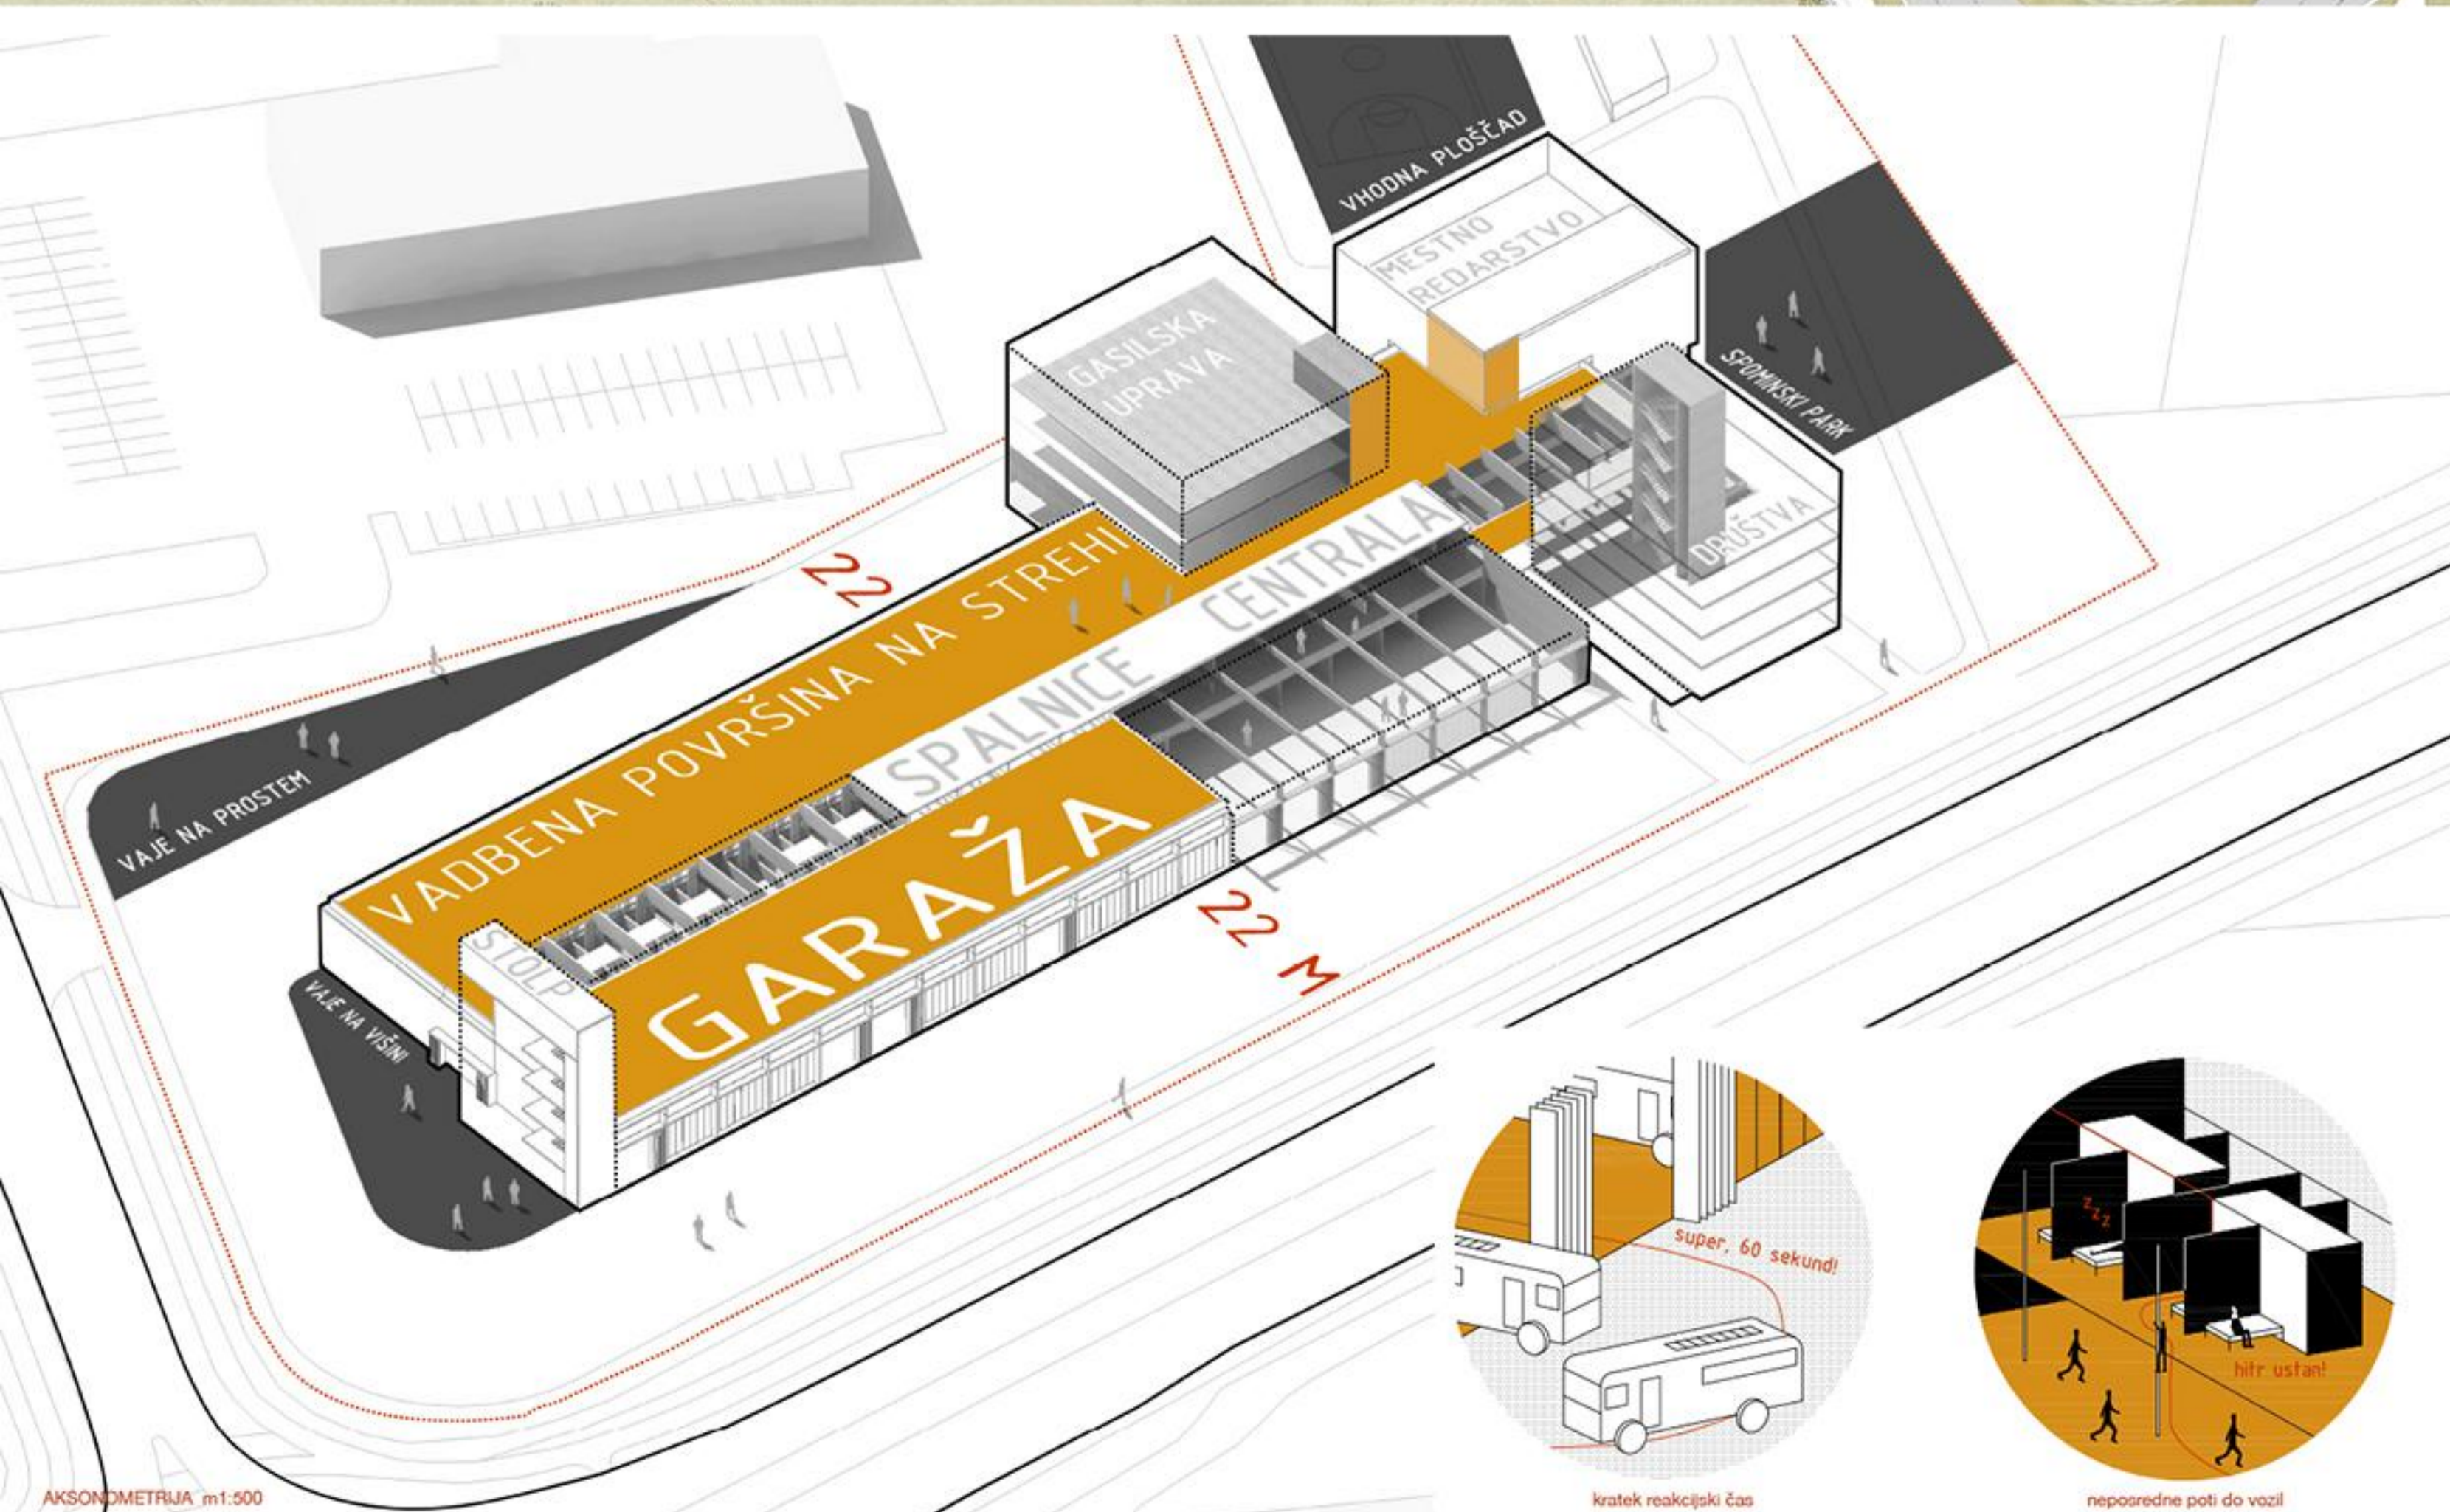
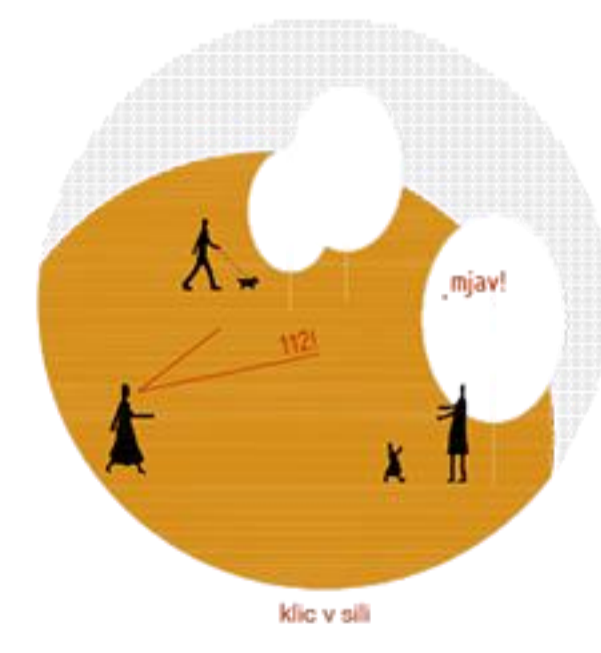


- pešec
- intervencijska vozila
- ostali promet
- tekaška proga

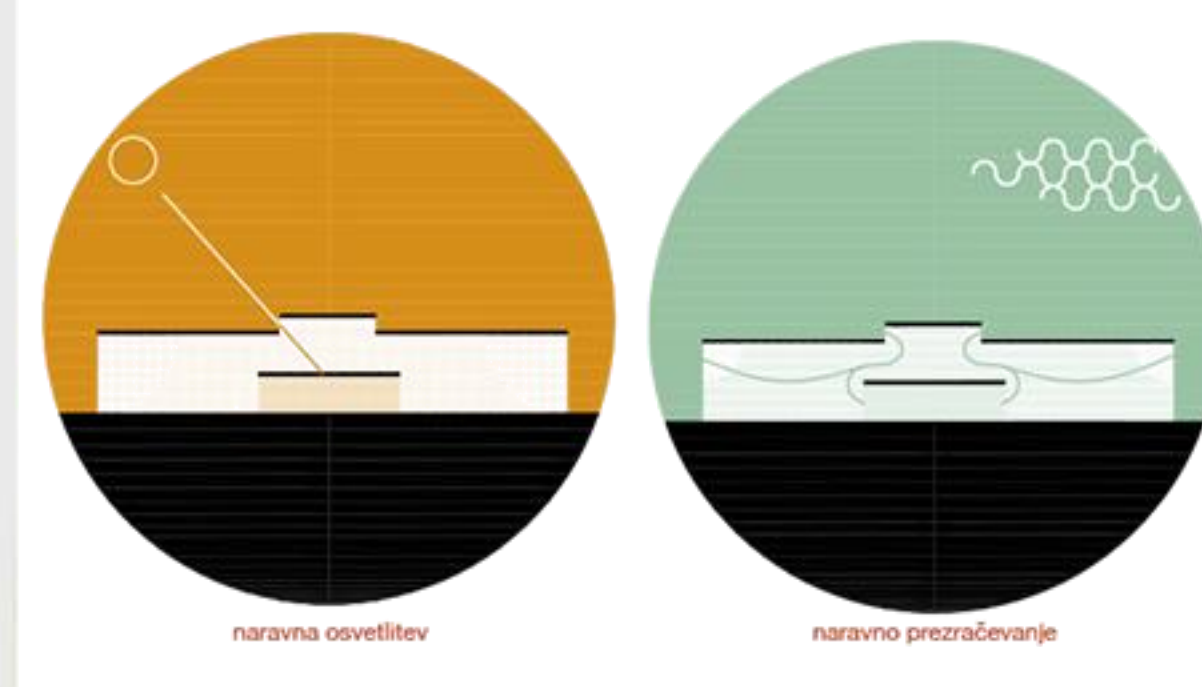


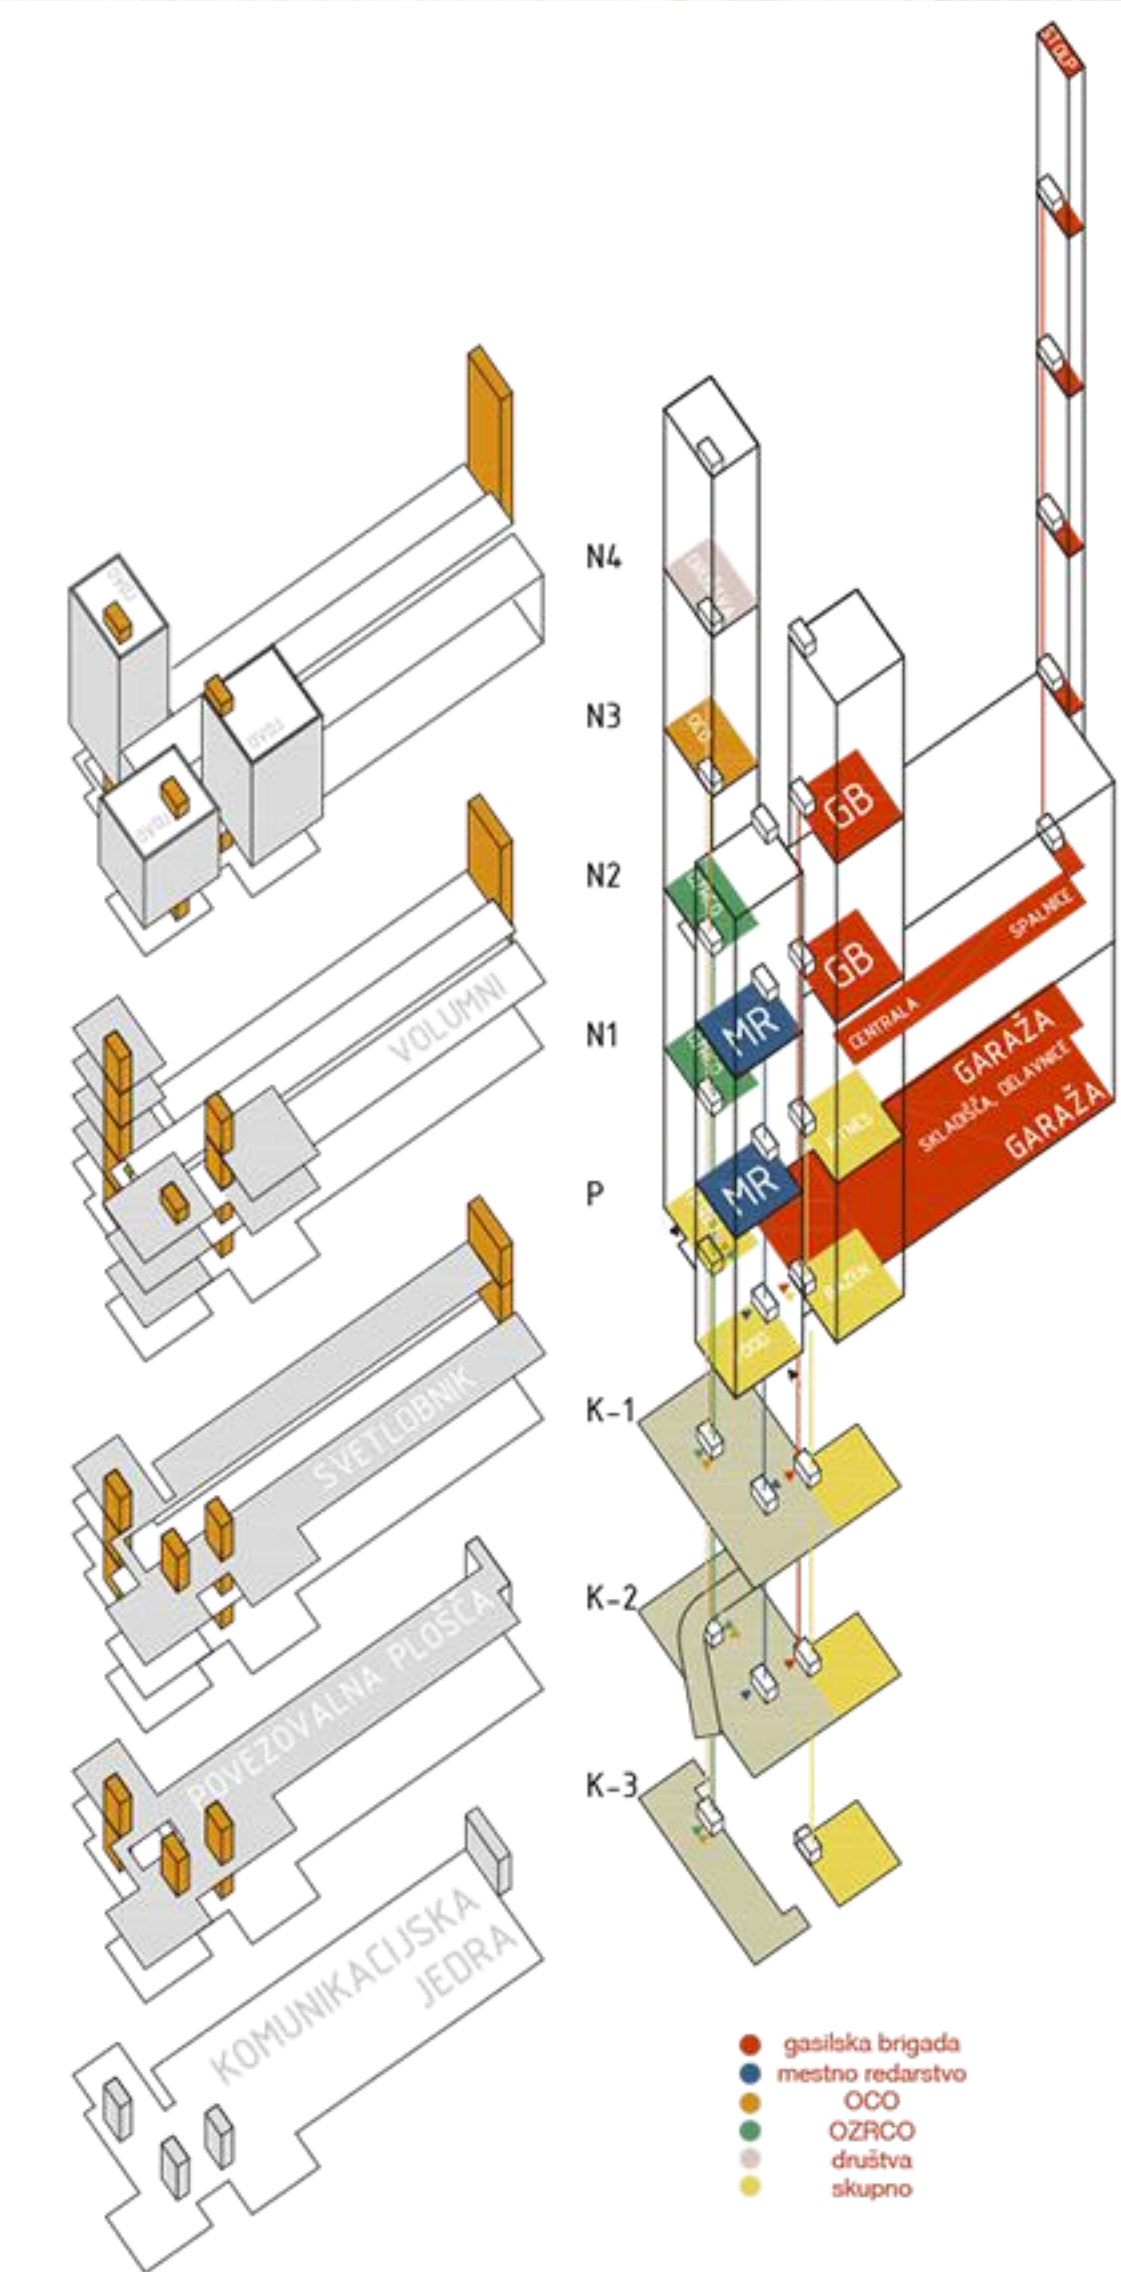


ŠIFRA	IME PROSTORA	KVADRATURA
3.0.1	sanitarje	30.00
3.0.3	sanitarje	32.90
3.1.0	avla	516.30
4.2.3	garaža_parkirna mesta	2062.00
4.2.9	garderoba	217.16
4.2.9	kopalnica in sanitarije	68.44
4.2.10	razdelilna kuhinja z jedilnico	139.40
4.2.15	prostor za oskrbo intervencijskih vozil	253.60
4.2.16	pralnica	62.89
4.2.17	servisni prostori manjši_del	217.18
4.2.18	ambulantni	46.40
4.2.19	športne površine - garderobe, tuši	37.12
4.2.20	šp.pov_wc	26.40
4.4.1	IDA skladišče	70.76
4.4.2	IDA servis	7.76
4.4.3	PMB bazen	46.36
4.4.4	WEBER servis	46.36
4.4.5	RGA servis	46.36
4.4.6	RGA, IDA izdaja	45.35
4.4.7	WEBER, PMB - uvoz	85.48
4.5.0	skladišče_del	437.5
4.6.0	muzej gasilske opreme in vozil	139.96
4.6.1	muzej skladišče in pisarne	48.00
8.4.0	skupna sejna dvorana	90.47
8.4.3	shramba opreme	44.84

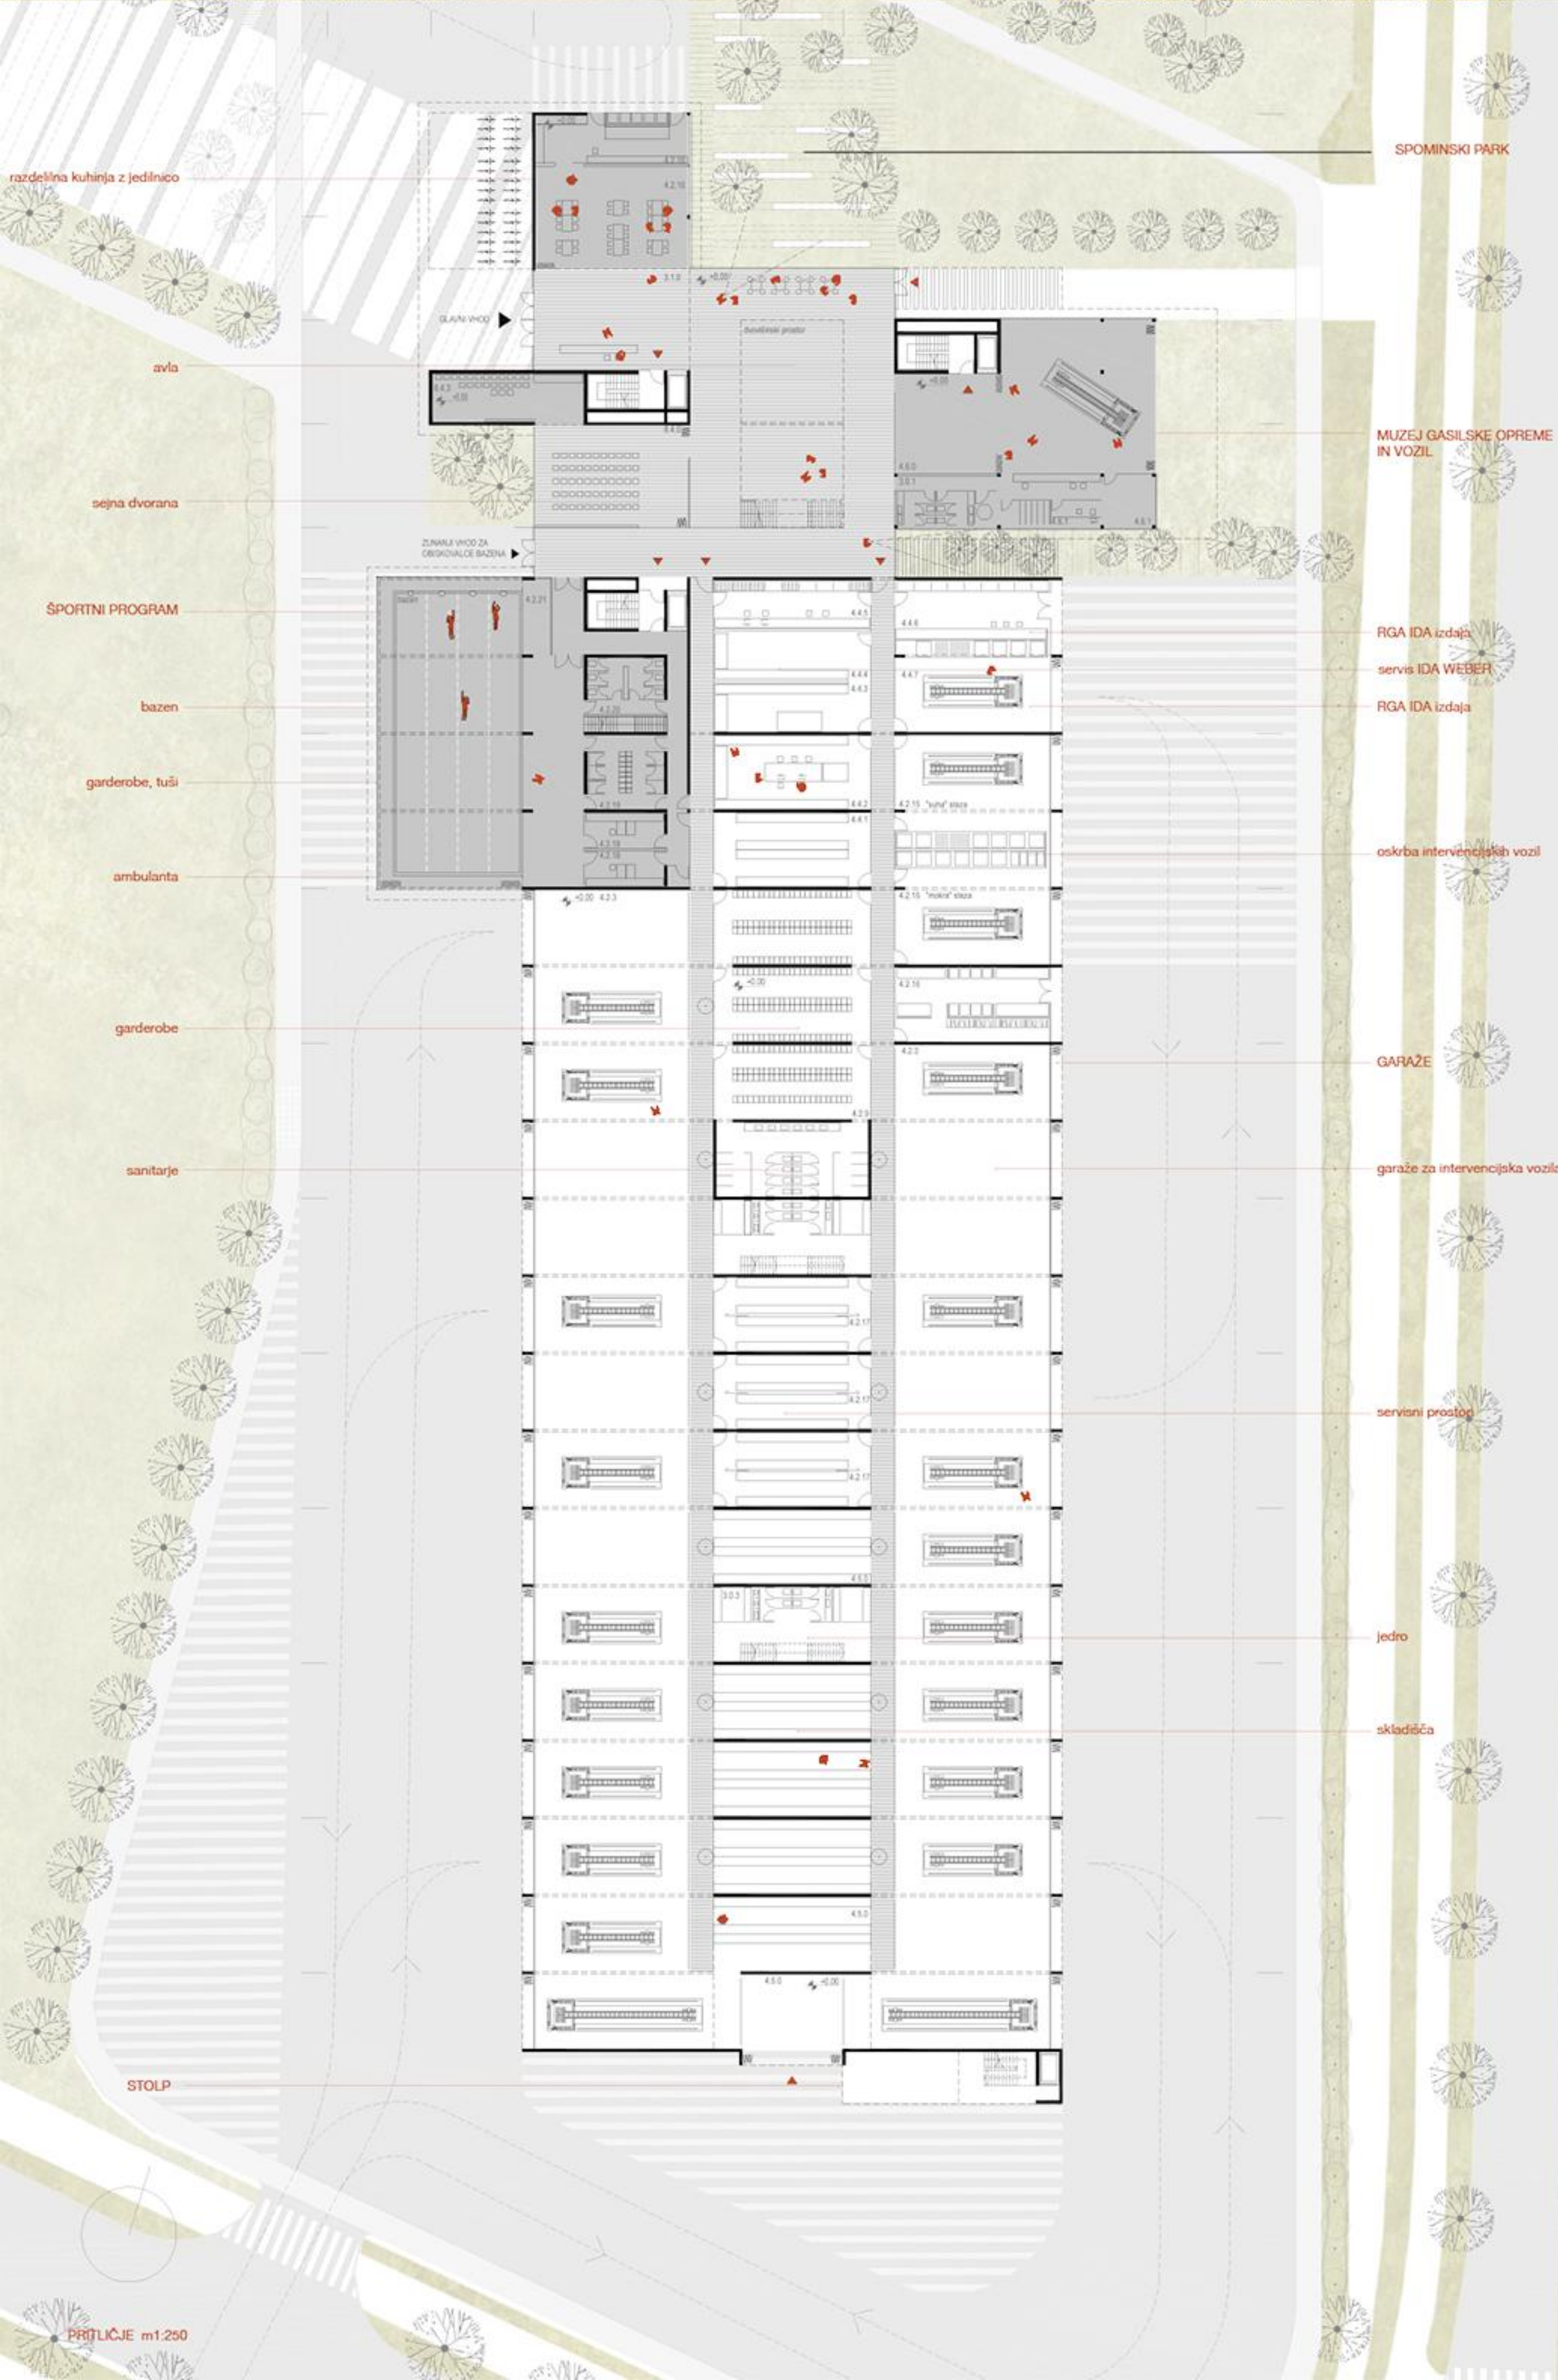


POGLED NA SPOMINSKI PARK

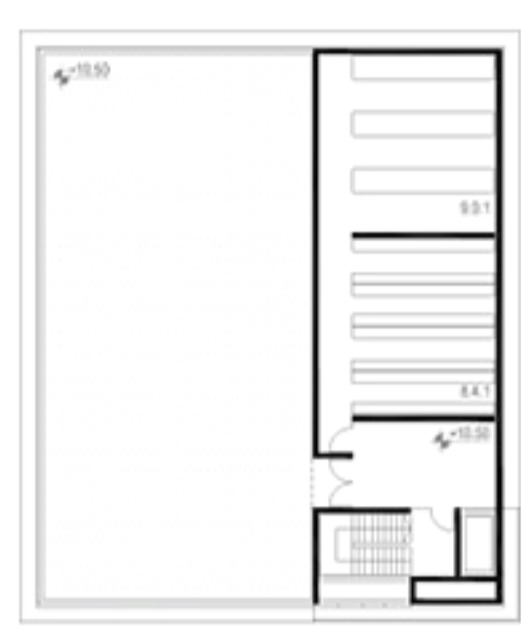

3. NADSTROPJE m1:250

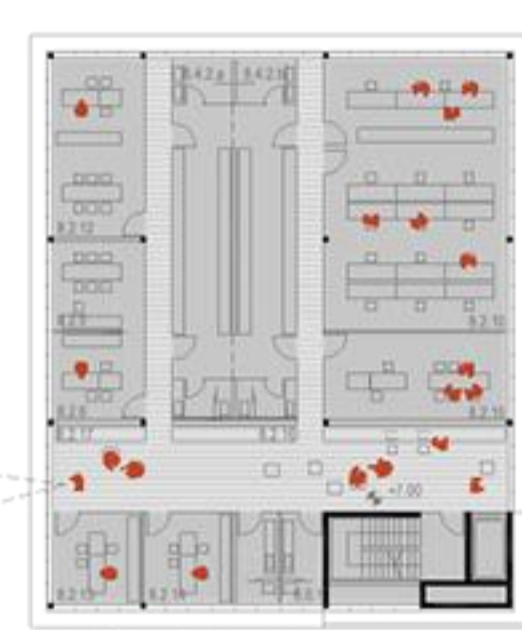

2. NADSTROPJE m1:250

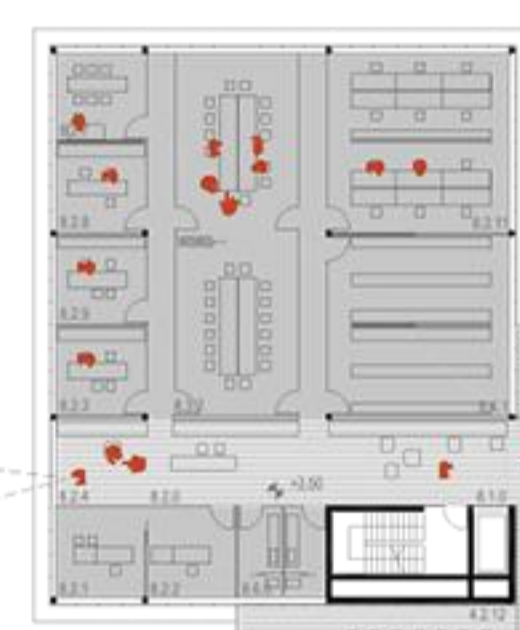


4. NADSTROPJE m1:250




3. NADSTROPJE m1:250




2. NADSTROPJE m1:250

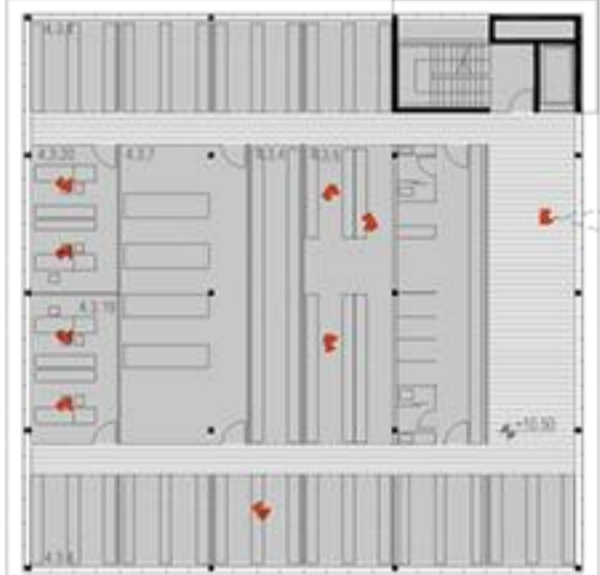

3. NADSTROPJE m1:250

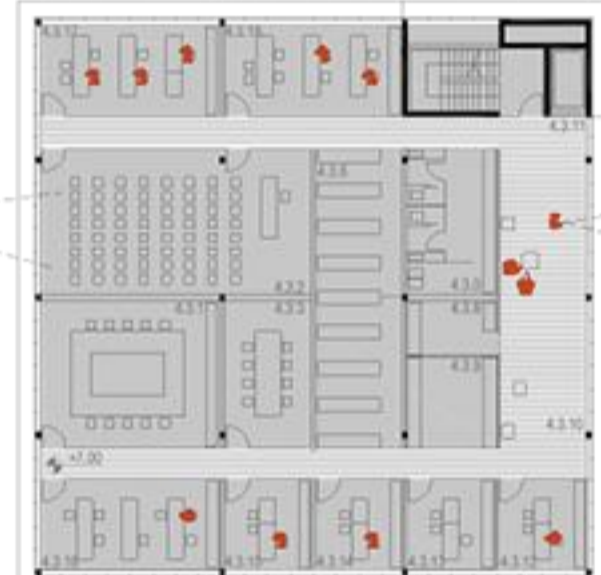


2. NADSTROPJE m1:250

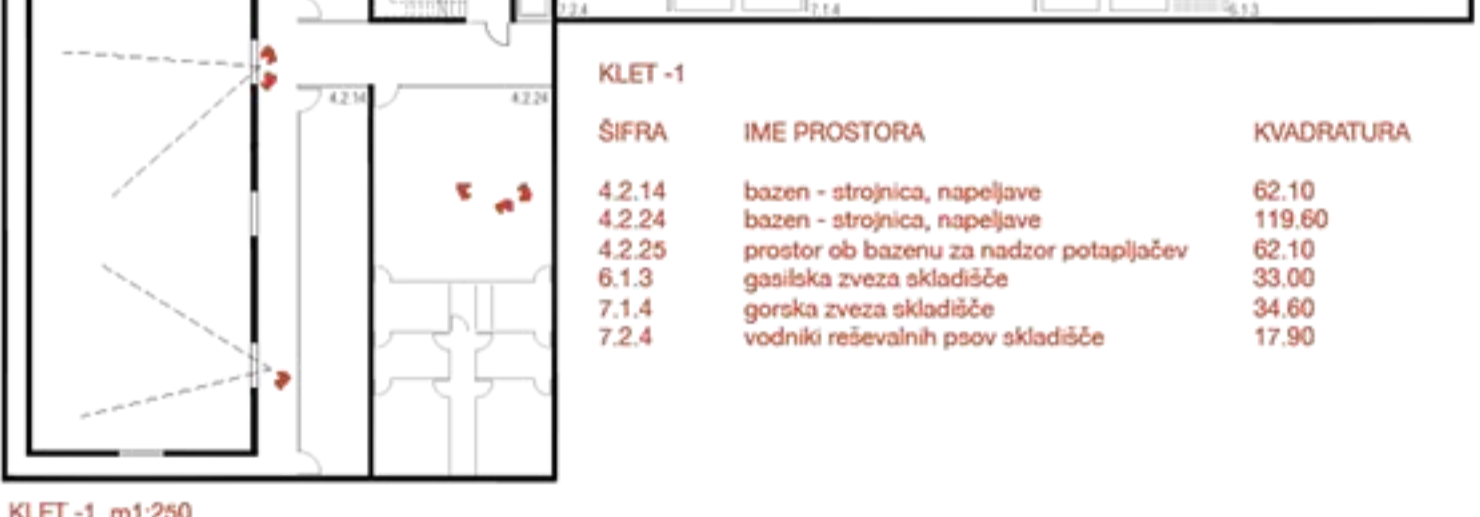

KLET -1 m1:250



KLET -2 m1:250

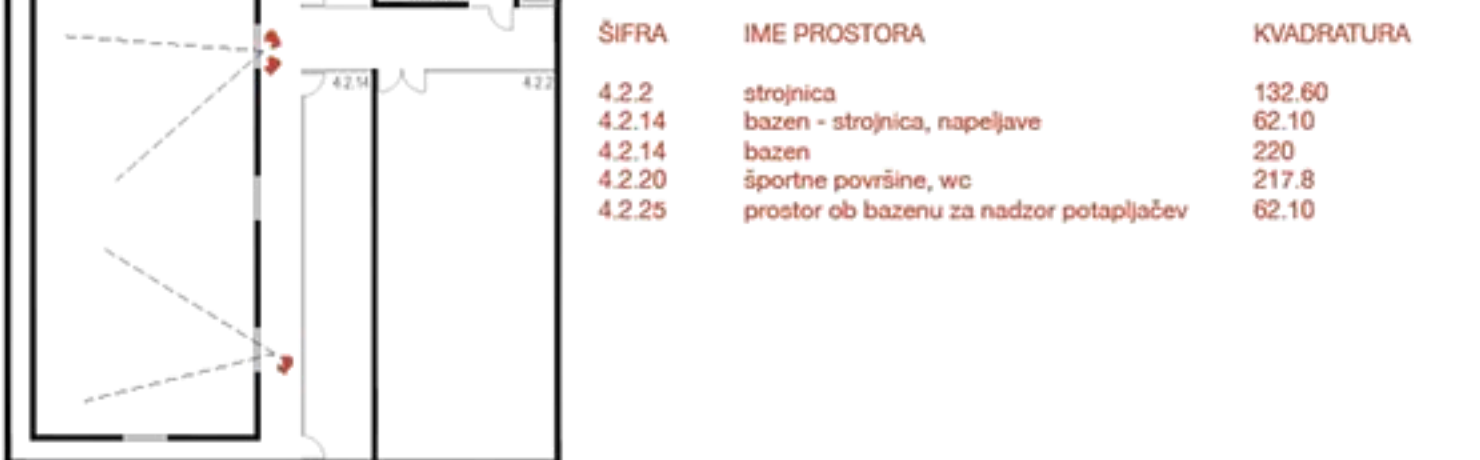

KLET -2 m1:250

ŠIFRA	IME PROSTORA	KVADRATURA
4.2.14	bazen - strojnica, napeljave	62.10
4.2.24	bazen - strojnica, napeljave	119.60
4.2.25	prostor ob bazenu za nadzor potapljačev	62.10
6.1.3	gasilska zveza skladišče	33.00
7.1.4	gorska zveza skladišče	34.60
7.2.4	vodniki reševalnih psov skladišče	17.90


ŠIFRA	IME PROSTORA	KVADRATURA
4.2.2	strojnica	132.60
4.2.14	bazen - strojnica, napeljave	62.10
4.2.14	bazen	220
4.2.20	športne površine, wc	217.8
4.2.25	prostor ob bazenu za nadzor potapljačev	62.10

ŠIFRA	IME PROSTORA	KVADRATURA
3.1.1	avla	244.5
4.2.6	postroj gasilcev	86.40
4.2.7	centrala	137.60
4.2.8	2x apartma	46.40
4.2.8.a	spalnica	22.12
4.2.8.b	spalnica	22.12
4.2.8.c	spalnica	22.12
4.2.8.d	spalnica	22.12
4.2.8.e	spalnica	22.12
4.2.8.f	spalnica	22.12
4.2.8.g	spalnica	22.12
4.2.8.h	spalnica	22.12
4.2.8.i	spalnica	22.12
4.2.8.j	spalnica	22.12
4.2.8.k	spalnica	22.12
4.2.8.l	spalnica	22.12
4.2.8.m	spalnica	22.12
4.2.8.n	spalnica	22.12
4.2.8.o	spalnica	22.12
4.2.8.p	spalnica	22.12
4.2.8.q	spalnica	22.40
4.2.8.r	spalnica	22.40
4.2.8.s	spalnica	22.40
4.2.8.t	spalnica	22.40
4.2.8.u	spalnica	22.40
4.2.8.v	spalnica	22.40
4.2.11	dnevni prostor	83.74
4.2.12	učilnica	92.70
4.2.13	čitalnica	46.01
4.2.22	finška savna	89.92
4.2.23	fitnes, kardiofitnes	180.34
5.0.0	sanitarje	19.50
5.0.1	delo z družbi in organizacijami	15.20
5.0.2	praktikanti, študenti	15.40
5.0.3	svetovalec za logistiko (1oseba)	15.40
5.0.12	svetovalec za operative zadeve	19.00
5.1.1	dnevni prostor	24.32
5.1.3	OZRCO arhiv	98.60
5.1.4	garderoba s tuši in sanitarnimi	59.50
8.1.0	čakalnica	30.02
8.2.0	prostor dežurnega	29.99
8.2.1	tehnična soba	15.40
8.2.2	dežurna soba	15.60
8.2.3	razgovori s strankami	15.60
8.2.4	čajna kuhinja	15.23
8.2.7	vodja odseka za redarstvo	15.40
8.2.8	pomočnik vodje odseka za redarstvo	15.60
8.2.9	svetovalec vodje MR	15.60
8.2.11	pisarna za prekrškovne finance	62.40
8.3.2	odpravna soba	85.59
8.4.1	arhiv_del	62.40
8.6.0	dežurna soba	15.60


ŠIFRA	IME PROSTORA	KVADRATURA
4.3.0	wc	24.83
4.3.1	sejna soba	51.42
4.3.2	velika predavalnica	76.43
4.3.3	mala predavalnica	25.55
4.3.6	skladišče, pisarniški material	49.09
4.3.8	čajna kuhinja	9.82
4.3.9	fotokopirnica, pisarniški material	15.60
4.3.10	skupni prostor	29.64
4.3.11	čakalnica	24.70
4.3.12	tajništvo	14.44
4.3.13	poveljnik	15.60
4.3.14	namestnik poveljnika	15.60
4.3.15	splošna služba	15.60
4.3.16	računovodstvo	31.40
4.3.17	tehnična služba	31.20
4.3.18	preventivna služba	31.20
5.0.0	sanitarje	19.50
5.0.4	tajništvo	15.60
5.0.5	načelnik	15.60
5.0.6	namestnik načelnika	15.60
5.0.7	referent za MTS	15.40
5.0.8	operativno načrtovanje	15.40
5.0.9	svetovalec za civilno obrambo	15.60
5.0.10	svetovalec za JGS	15.60
5.0.11	informiranje in usposabljanje	15.40
5.1.1	fotokopirnica, tiskalnik	21.06
5.1.2	sejna soba	82.00
5.1.5	dnevni prostor, čakalnica	22.42
5.1.6	čajna kuhinja	22.71
8.2.5	vodja MR	15.60
8.2.6	tajništvo MR	15.40
8.2.10	pisarne redarjev	94.80
8.2.12	vodja odseka za prekrškovne finance	31.40
8.2.13	pooblaščenici za prekrškovne zadeve	15.40
8.2.14	pooblaščenici za prekrškovne zadeve	15.60
8.2.15	vodja odseka za prekrškovni postopek	31.20
8.2.16	dnevni prostor, tiskalnik, faks	55.48
8.2.17	čajna kuhinja	19.76
8.4.2.a	moška garderoba, wc, tuši	41.08
8.4.2.b	ženska garderoba, wc, tuši	41.08
8.6.1	sanitarje	15.20

ŠIFRA	IME PROSTORA	KVADRATURA
4.3.4	arhiv dnevna služba	181.8
4.3.5	garderobe	49.40
4.3.5	wc, kopalnica	48.10
4.3.7	prostor za strežnike	72.05
4.3.19	služba za informatiko	30.22
4.3.20	gasilsko usposabljanje	24.83
8.4.1	del arhiva mestno redarstvo	49.14
9.0.1	tehnični prostori	49.14
9.1.0	sanitarje	19.50
9.1.1	center	114.03
9.1.2	čajna kuhinja	19.00
9.1.3	arhiv	22.80
9.1.4	prostor za počitek	19.50
9.1.6	analitik	15.60
9.1.7	vodja	17.40
9.1.8	telekomunikacijski prostor	63.40

ŠIFRA	IME PROSTORA	KVADRATURA
6.1.1	pisarna	18.90
6.1.1	sanitarje	19.50
6.1.2	arhiv gasilska zveza	19.50
6.1.4	tajništvo	15.40
6.1.5	pisarna	15.40
6.1.6	poveljstvo	31.40
6.1.7	čajna kuhinja	14.25
7.1.1	pisarne gorska zveza	31.40
7.1.2	arhiv gorska zveza	13.75
7.2.1	pisarna reš. psi	31.40
7.2.2	arhiv reš. psi	12.50
7.3.1	pisarna jamarji	31.40
7.3.2	arhiv jamarji	13.00
9.0.3	tehnični prostori	126.40

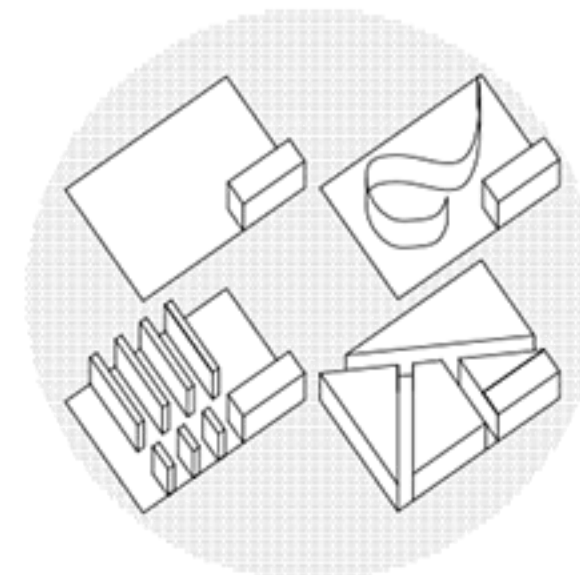

fleksibilen tloris

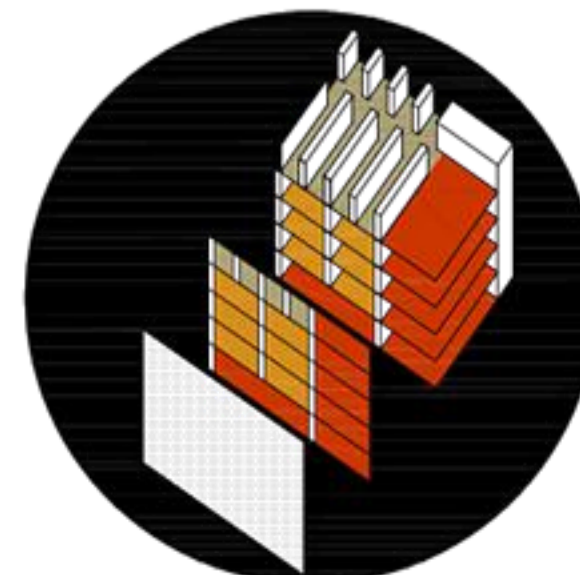


odraz programske zasnove navzven



POGLED IZ DVOVIŠINSKE AVLE



VZDOLŽNI PREREZ m1:250

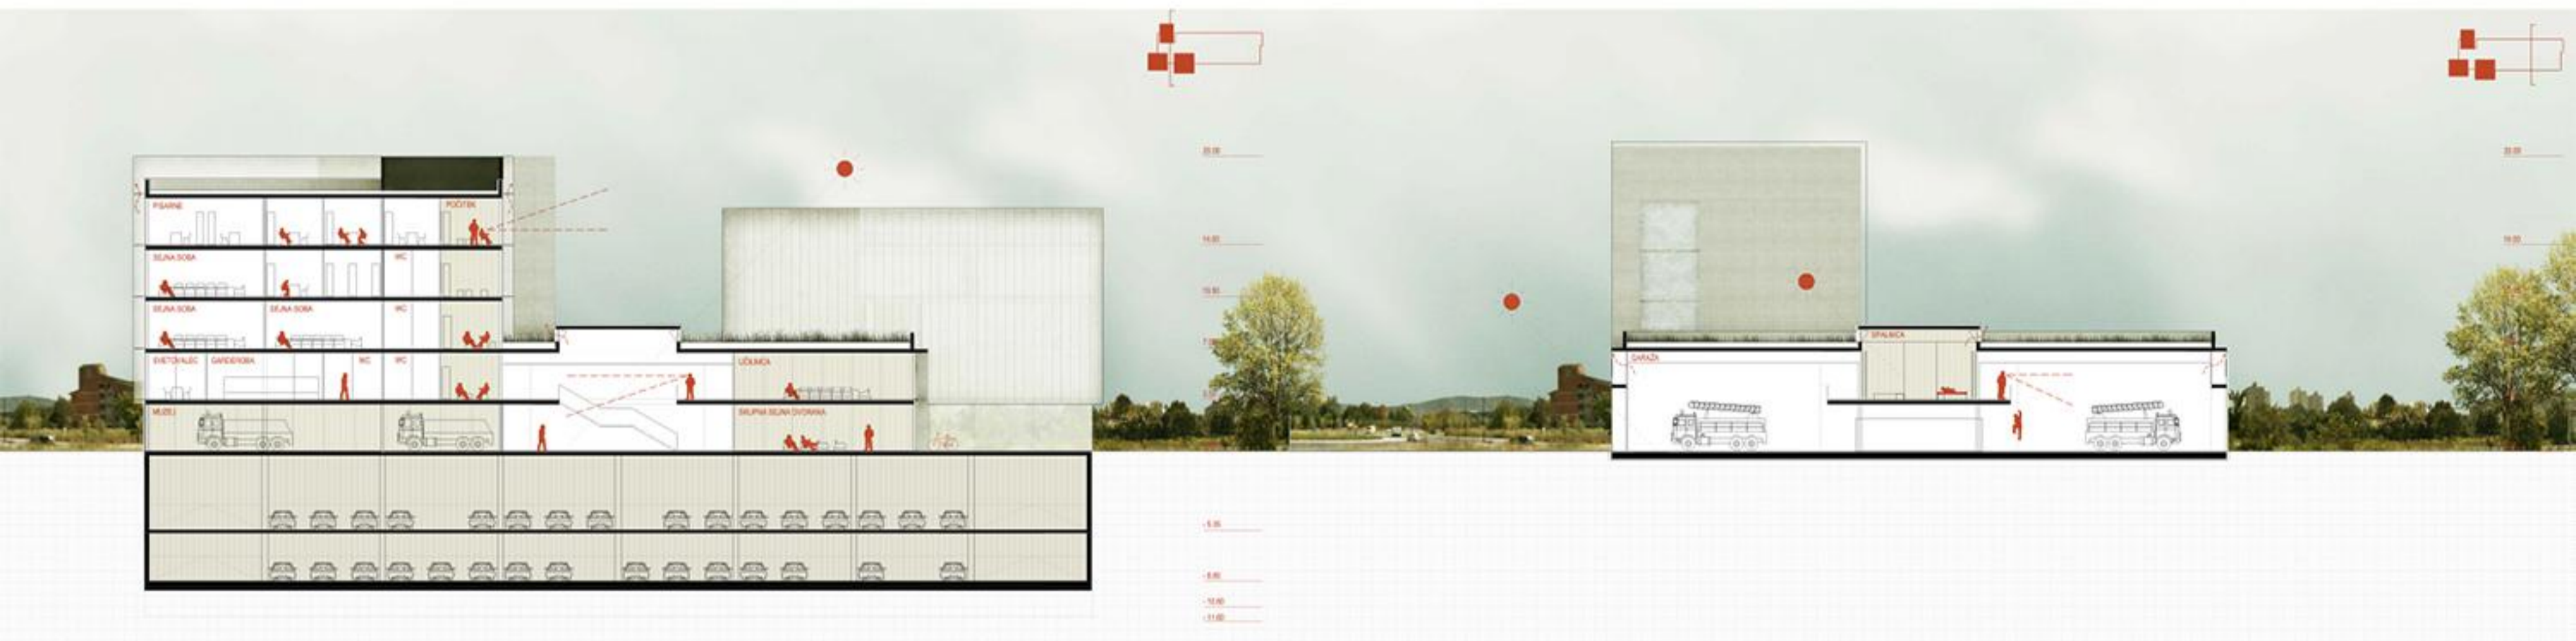

PREČNI PREREZ m1:250

PREČNI PREREZ m1:250



SEVERNA FASADA m1:250




JUŽNA FASADA m1:250



DVOVISINSKA AVLA TVORI TRG V HIŠI




VADBENI BAZEN

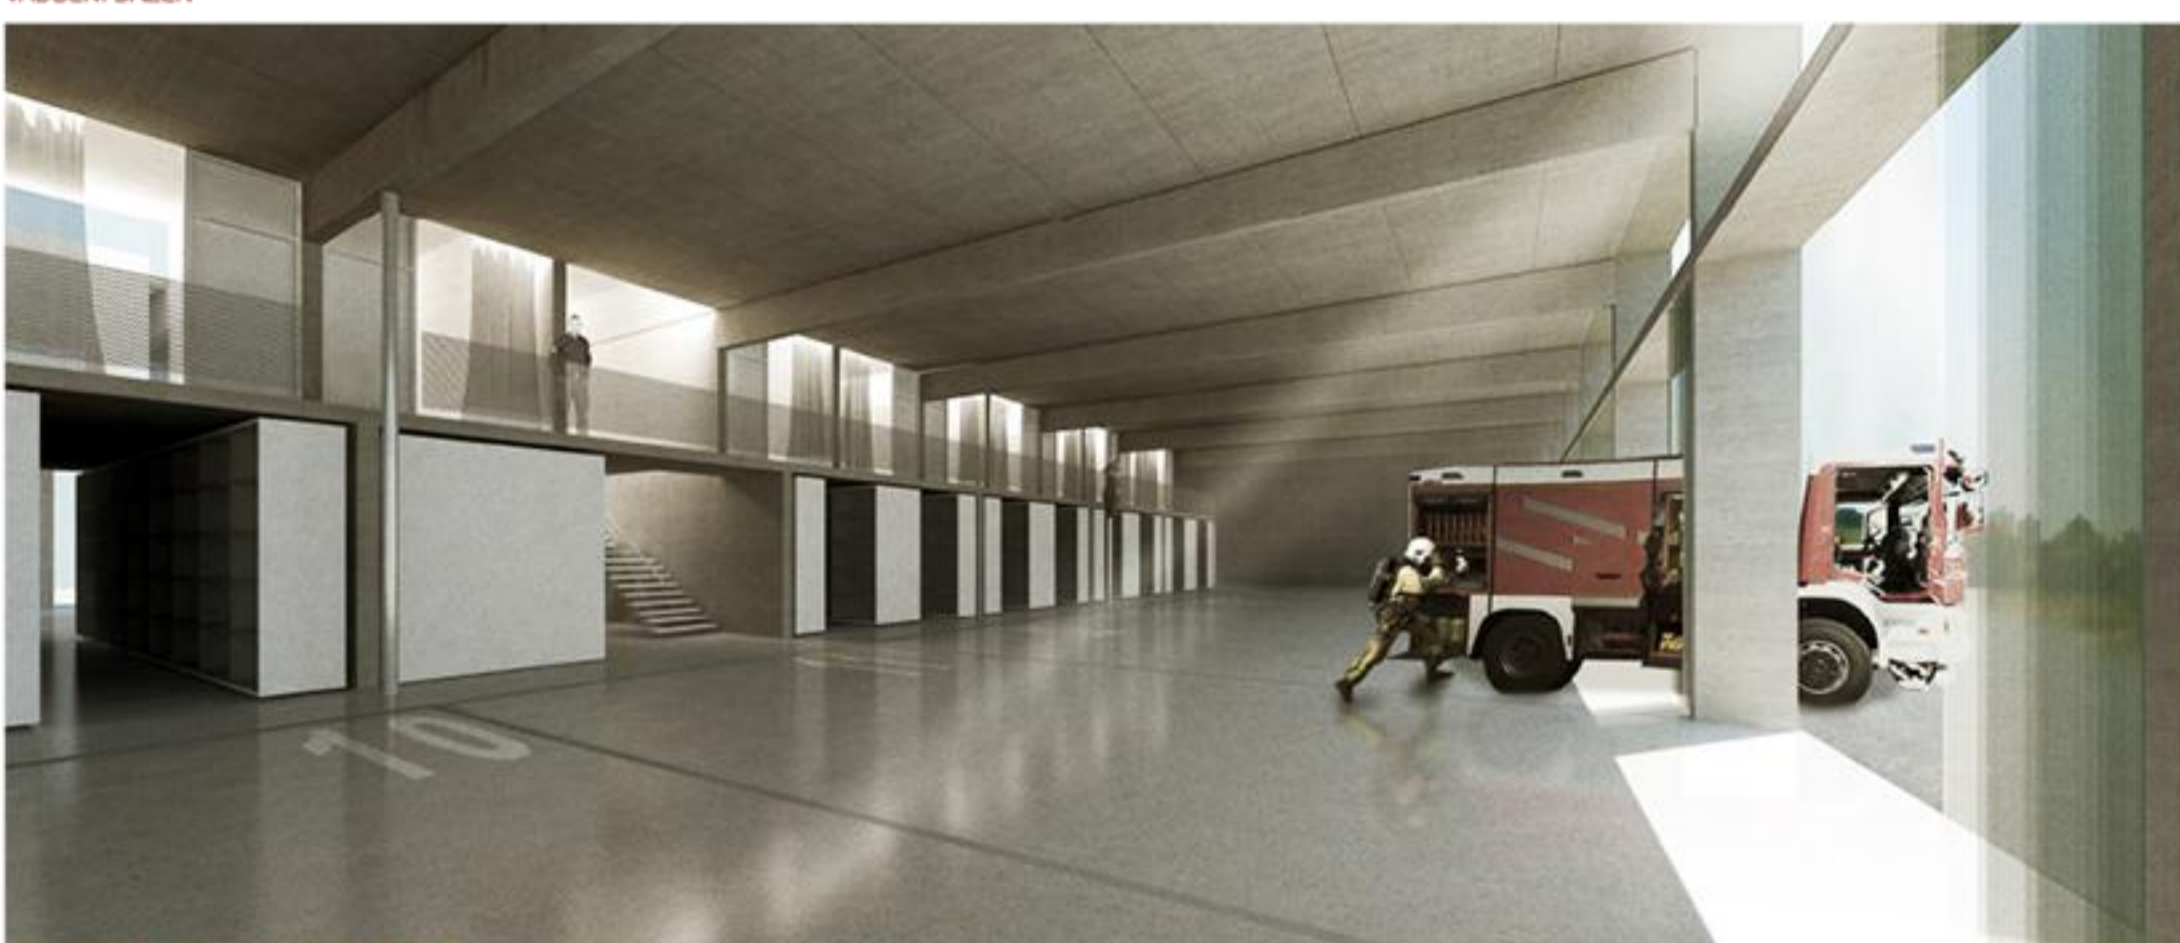

GARAŽE ZA INTERVENCIJSKA VOZILA



POGLED VZDOLŽ STAJERSKE CESTE

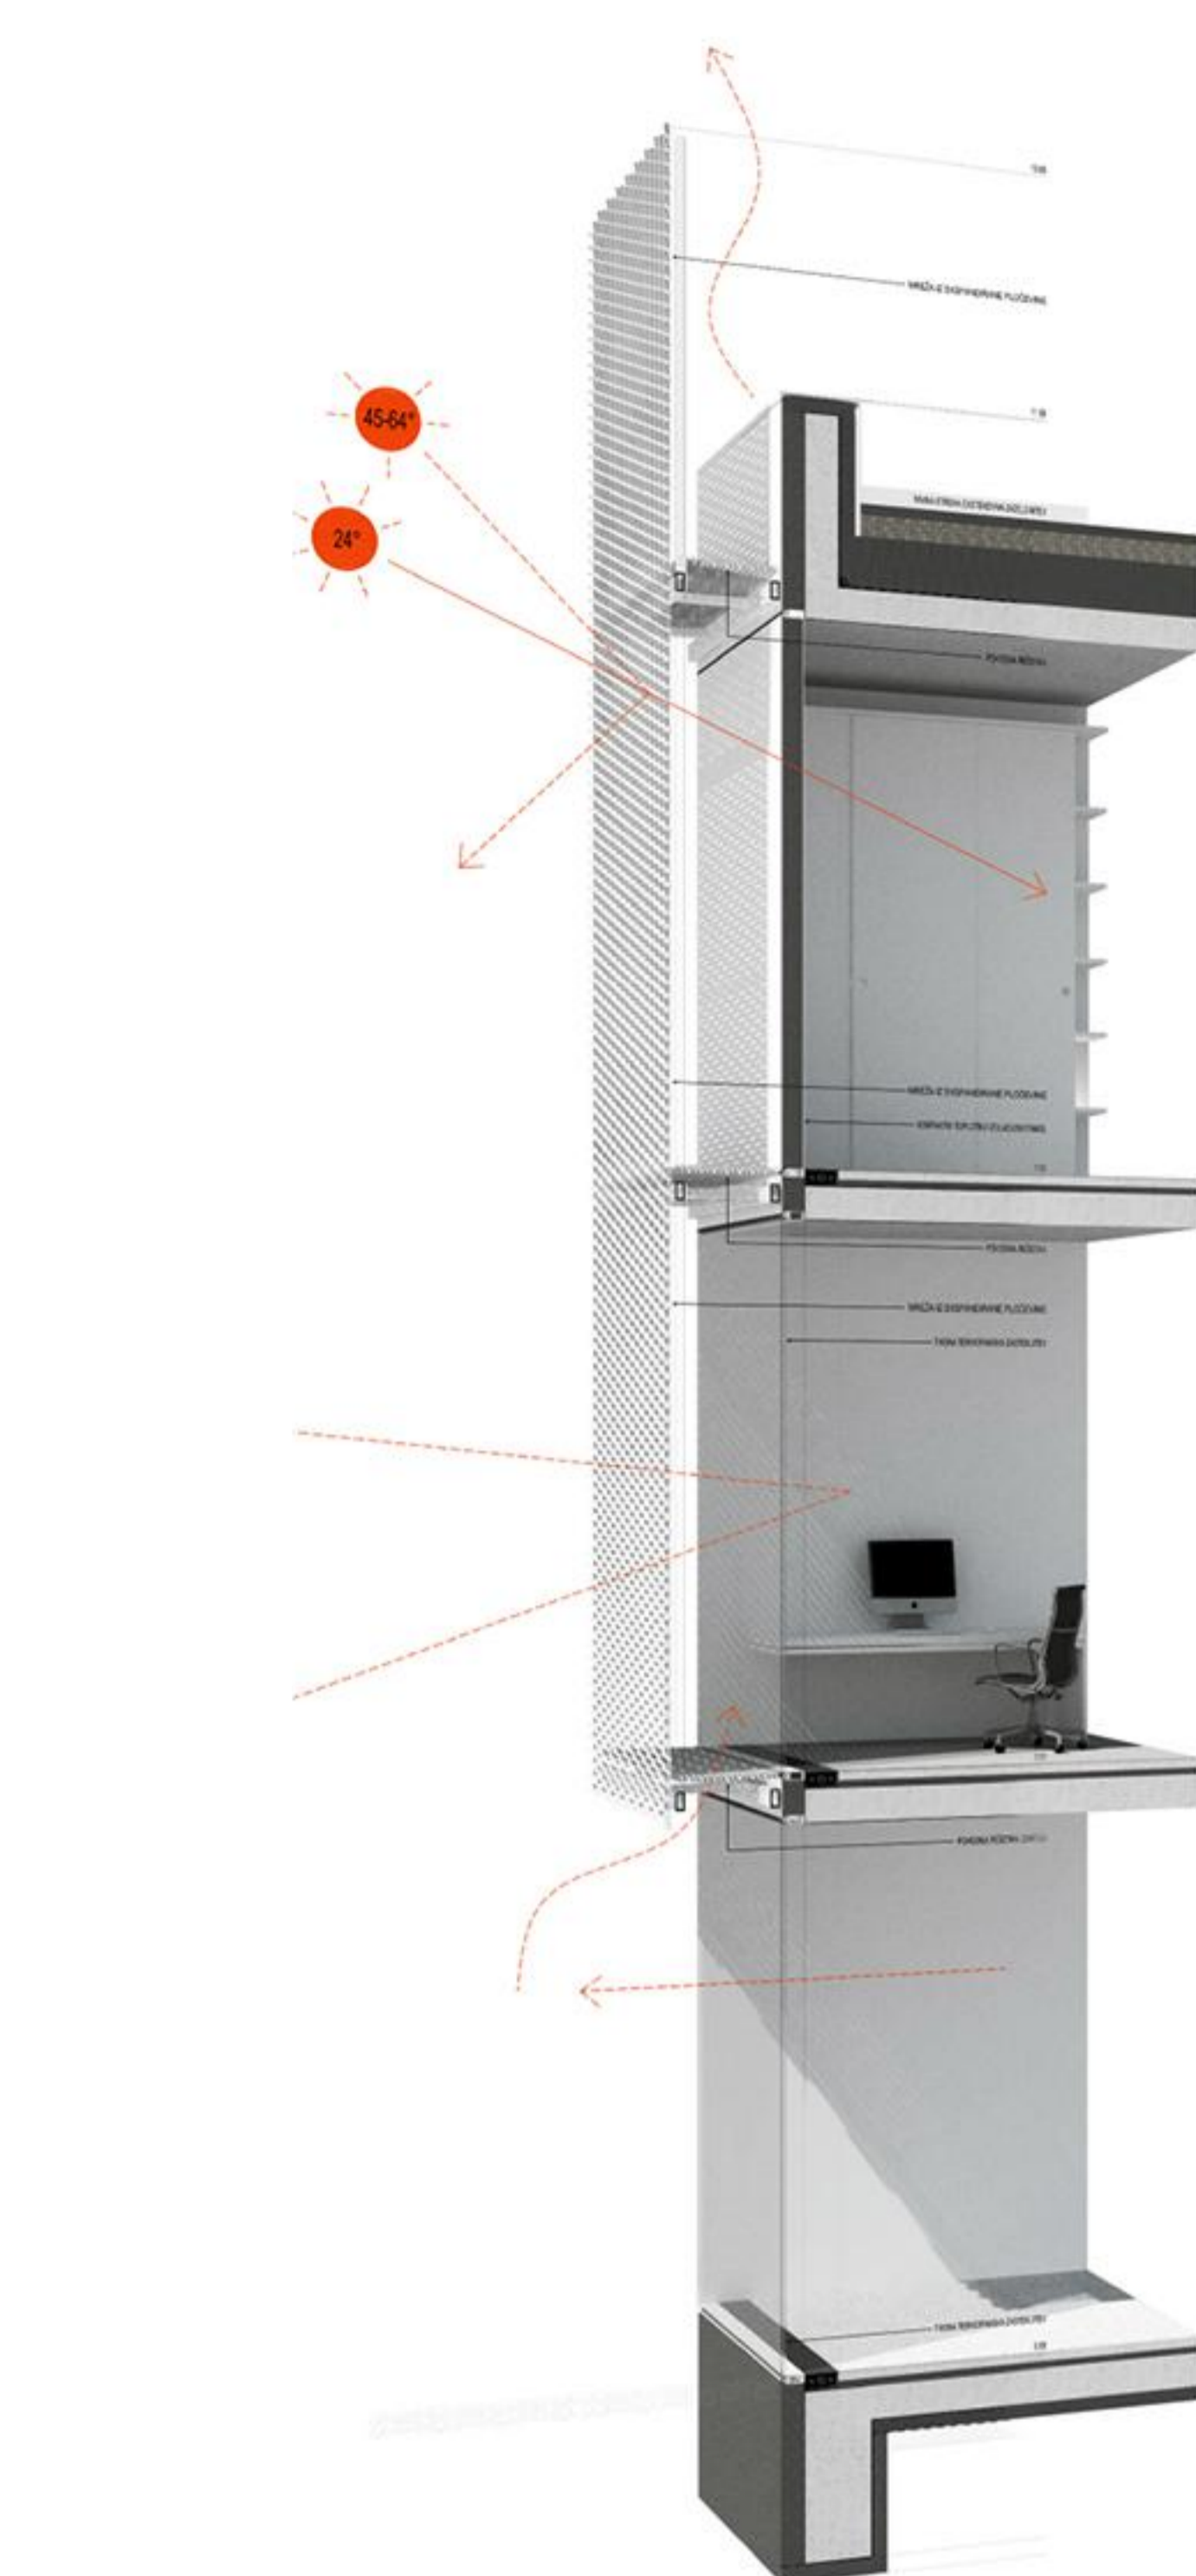

FASADNI PAS



POGLED IZ PISARNE



VHODNA PLOŠČAD