





SITUACIJA_1:500

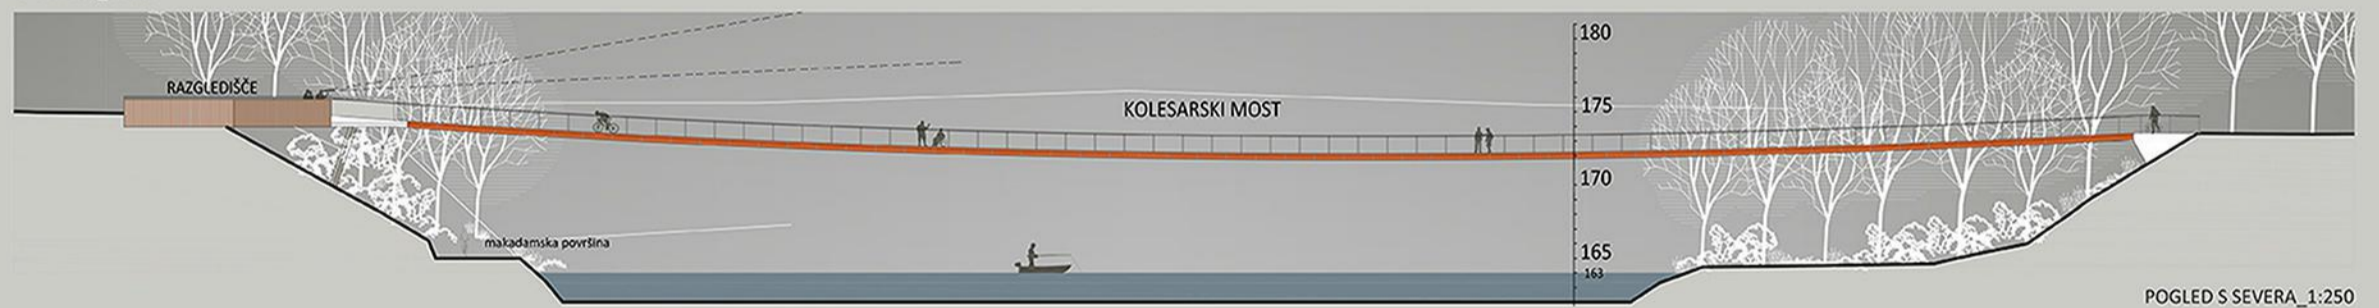



POGLED S SEVERA_1:250

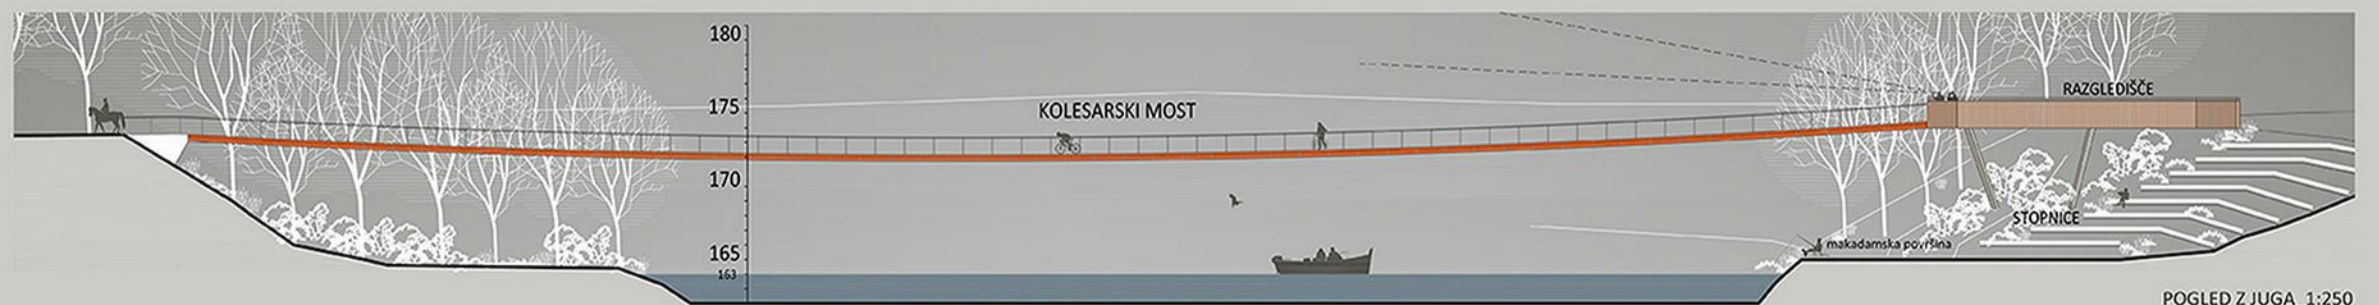


POGLED Z JUGA_1:250

TLORIS BRVI_1:250

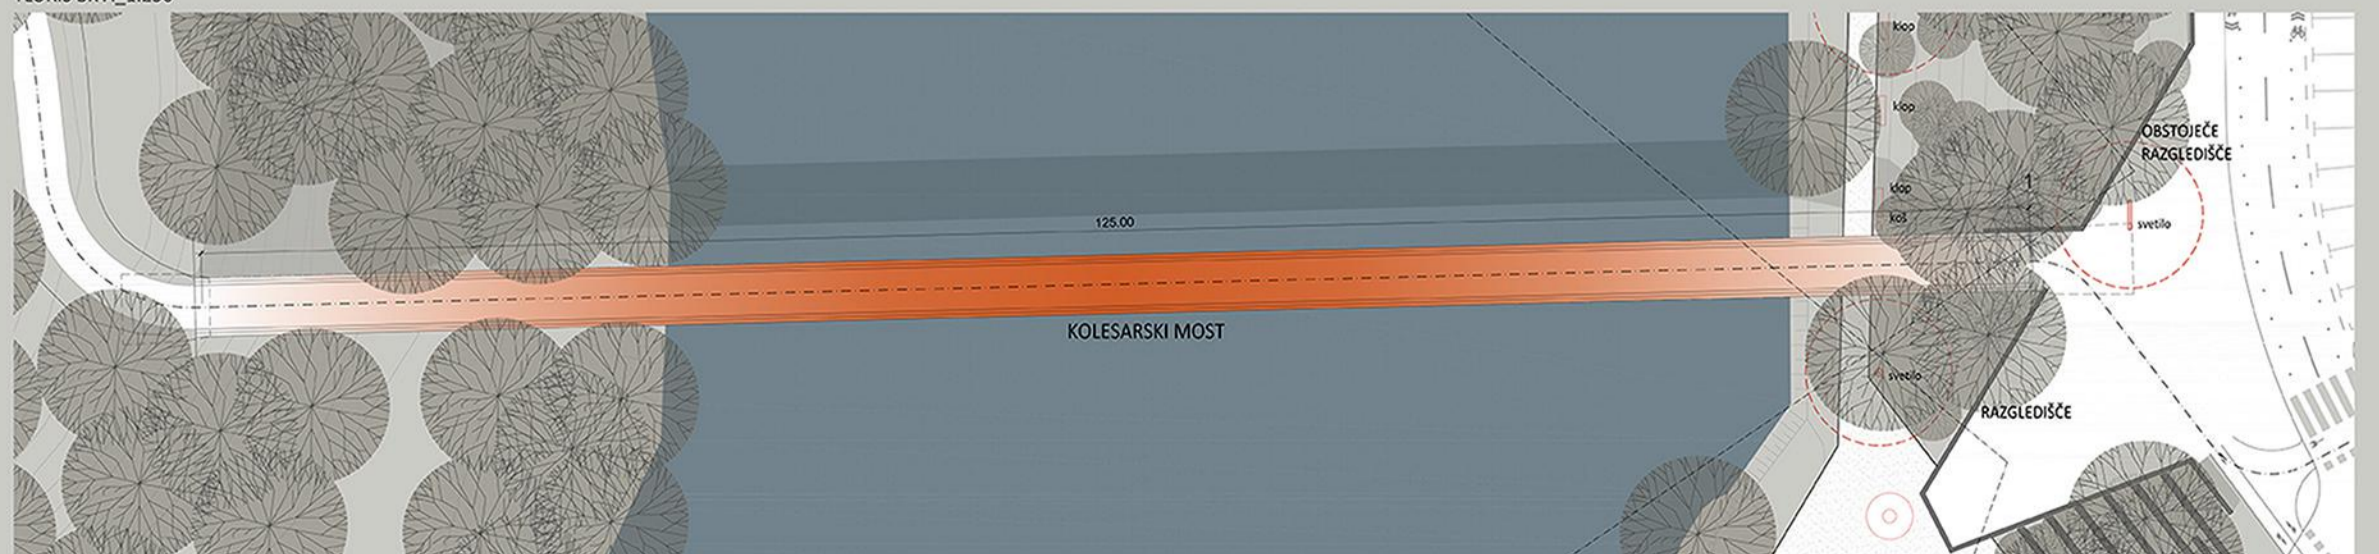


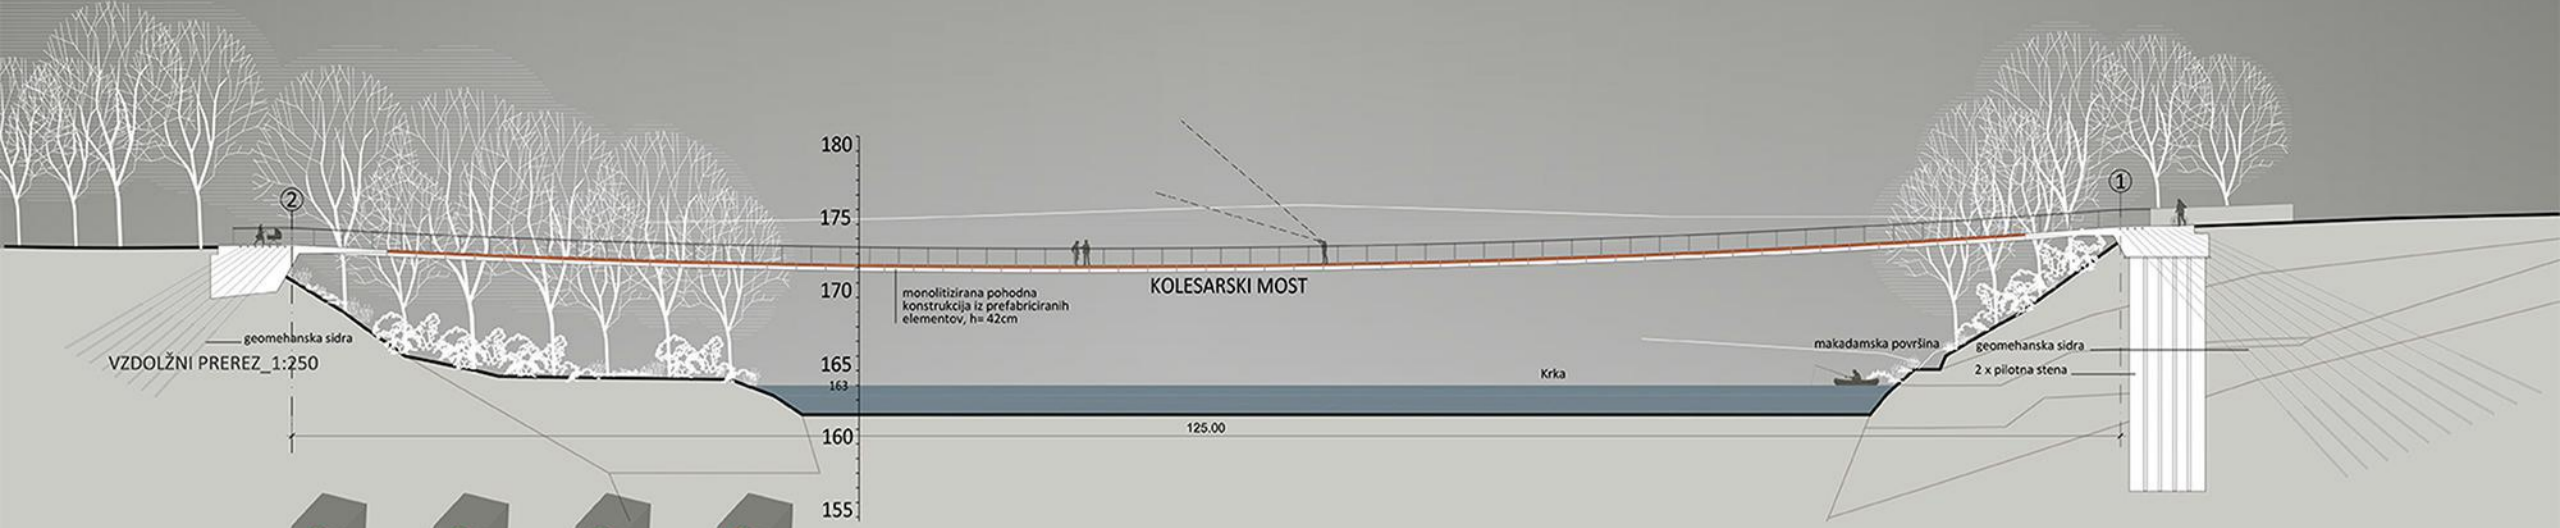


VZDOLŽNI PREZ_1:250

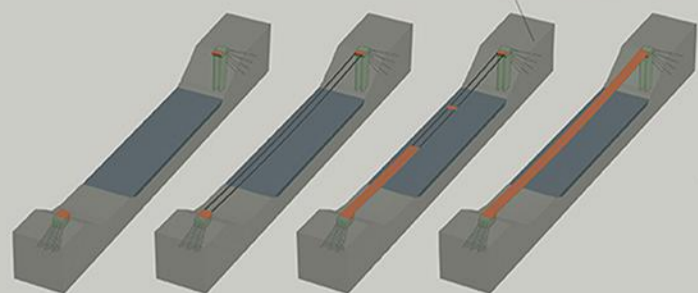


TEHNOLOGIJA GRADNJE - SHEMATSKI PRIKAZ GRADBENIH FAZ

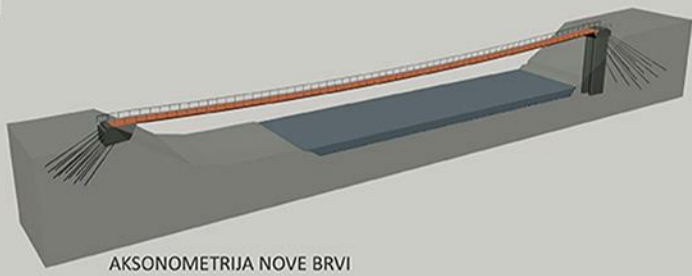

AKSONOMETRIJA NOVE BRVI

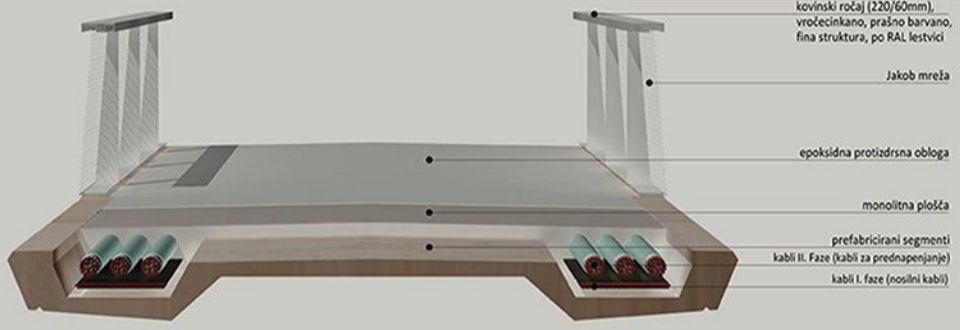

PREČNI PREZ_1:20

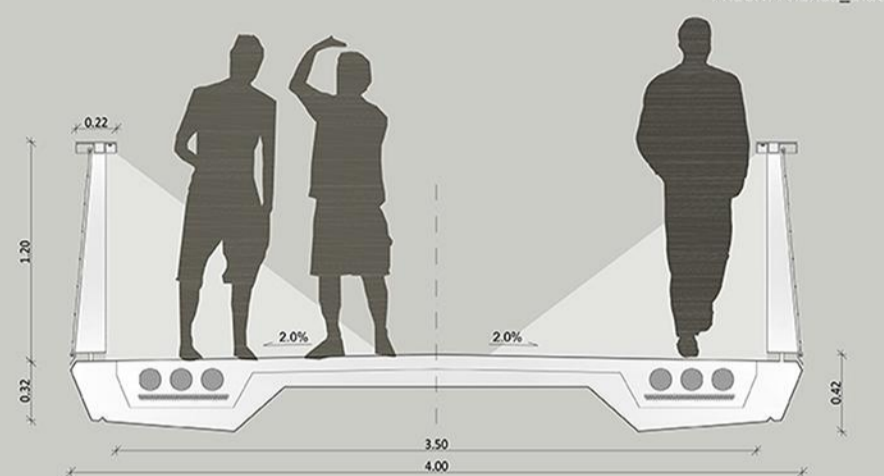

PREČNI PREZ_1:20




NOVA BRV, POGLED S SEVERA






NOVA BRV, POGLED Z JUGA



UREDITEV OBVODNEGA NIVOJA Z DOSTOPNIMI POVEZAVAMI, RAZGLEDIŠČEM, REKONSTRUKCIJO OBMOČJA OB OBSTOJEČEM ČRPALIŠČU, FUNKCIONALNIMI ZELENIH POVRŠINAMI, IGRIŠČI, POČIVALIŠČI IN DOSTOPI DO VODE

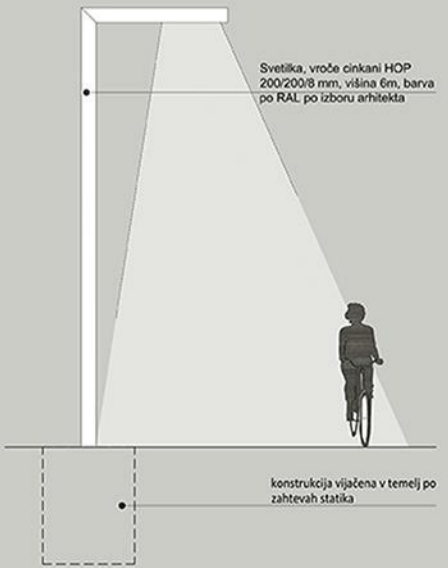

URBANA OPREMA_NOVO SVETILO_1:50

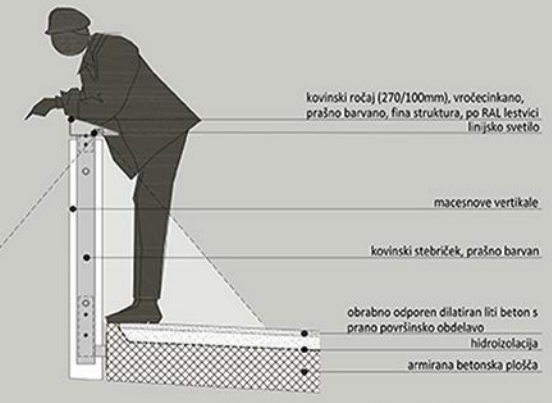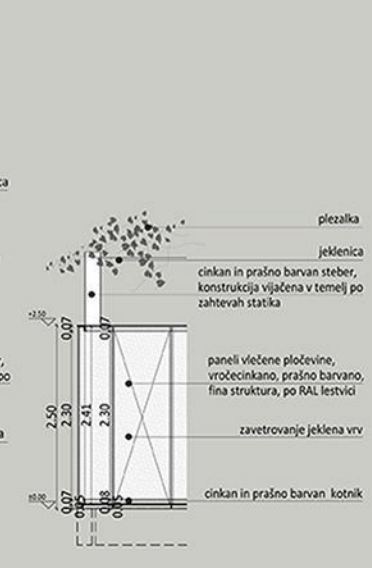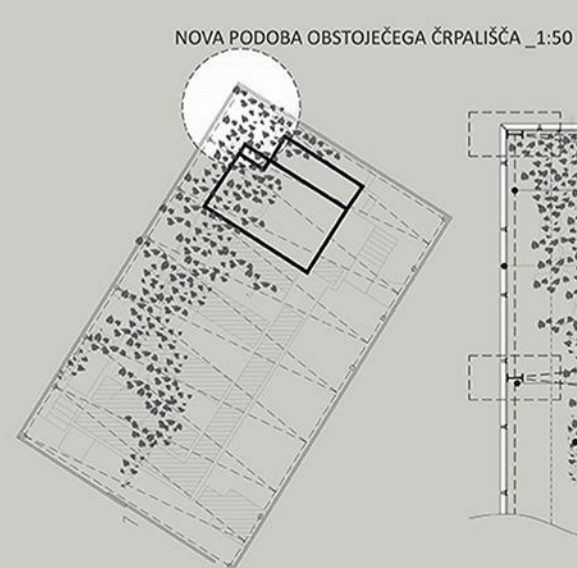

PREVISNA RAZGLEDNA PLOŠČAD_1:20



PRED MRAKOM - UREDITEV OBVODNEGA NIVOJA S POGLEDOM NA NOVO BRV ZA KOLESARJE IN PEŠČE

POGLLED NA NOVO BRV IN UREDITEV OBVODNEGA NIVOJA Z DOSTOPNIMI POVEZAVAMI, FUNKCIONALNIMI ZELENIMI POVRŠINAMI, IGRISČI, POČIVALIŠČI IN DOSTOPI DO VODE

