

REVITALIZACIJA VRAZOVEGA TRGA S PRIPADAJOČIMI ULICAMI

ureditvena situacija

m 1 : 200

prerez A - A

m 1 : 100

prerez B - B

m 1 : 100




- Legenda**
- granitne ločke
 - travna ploča
 - posploščeni robnik
 - drevo
 - nova urbana oprema
 - objekt
 - vodni element
 - beton
 - vspešilka
 - plinik
 - mačje glazc
 - klop
 - stišča za kolesa
 - parkirni prostor

REVITALIZACIJA STARE STEKLARŠKE

tlorisi

m 1 : 200


klet

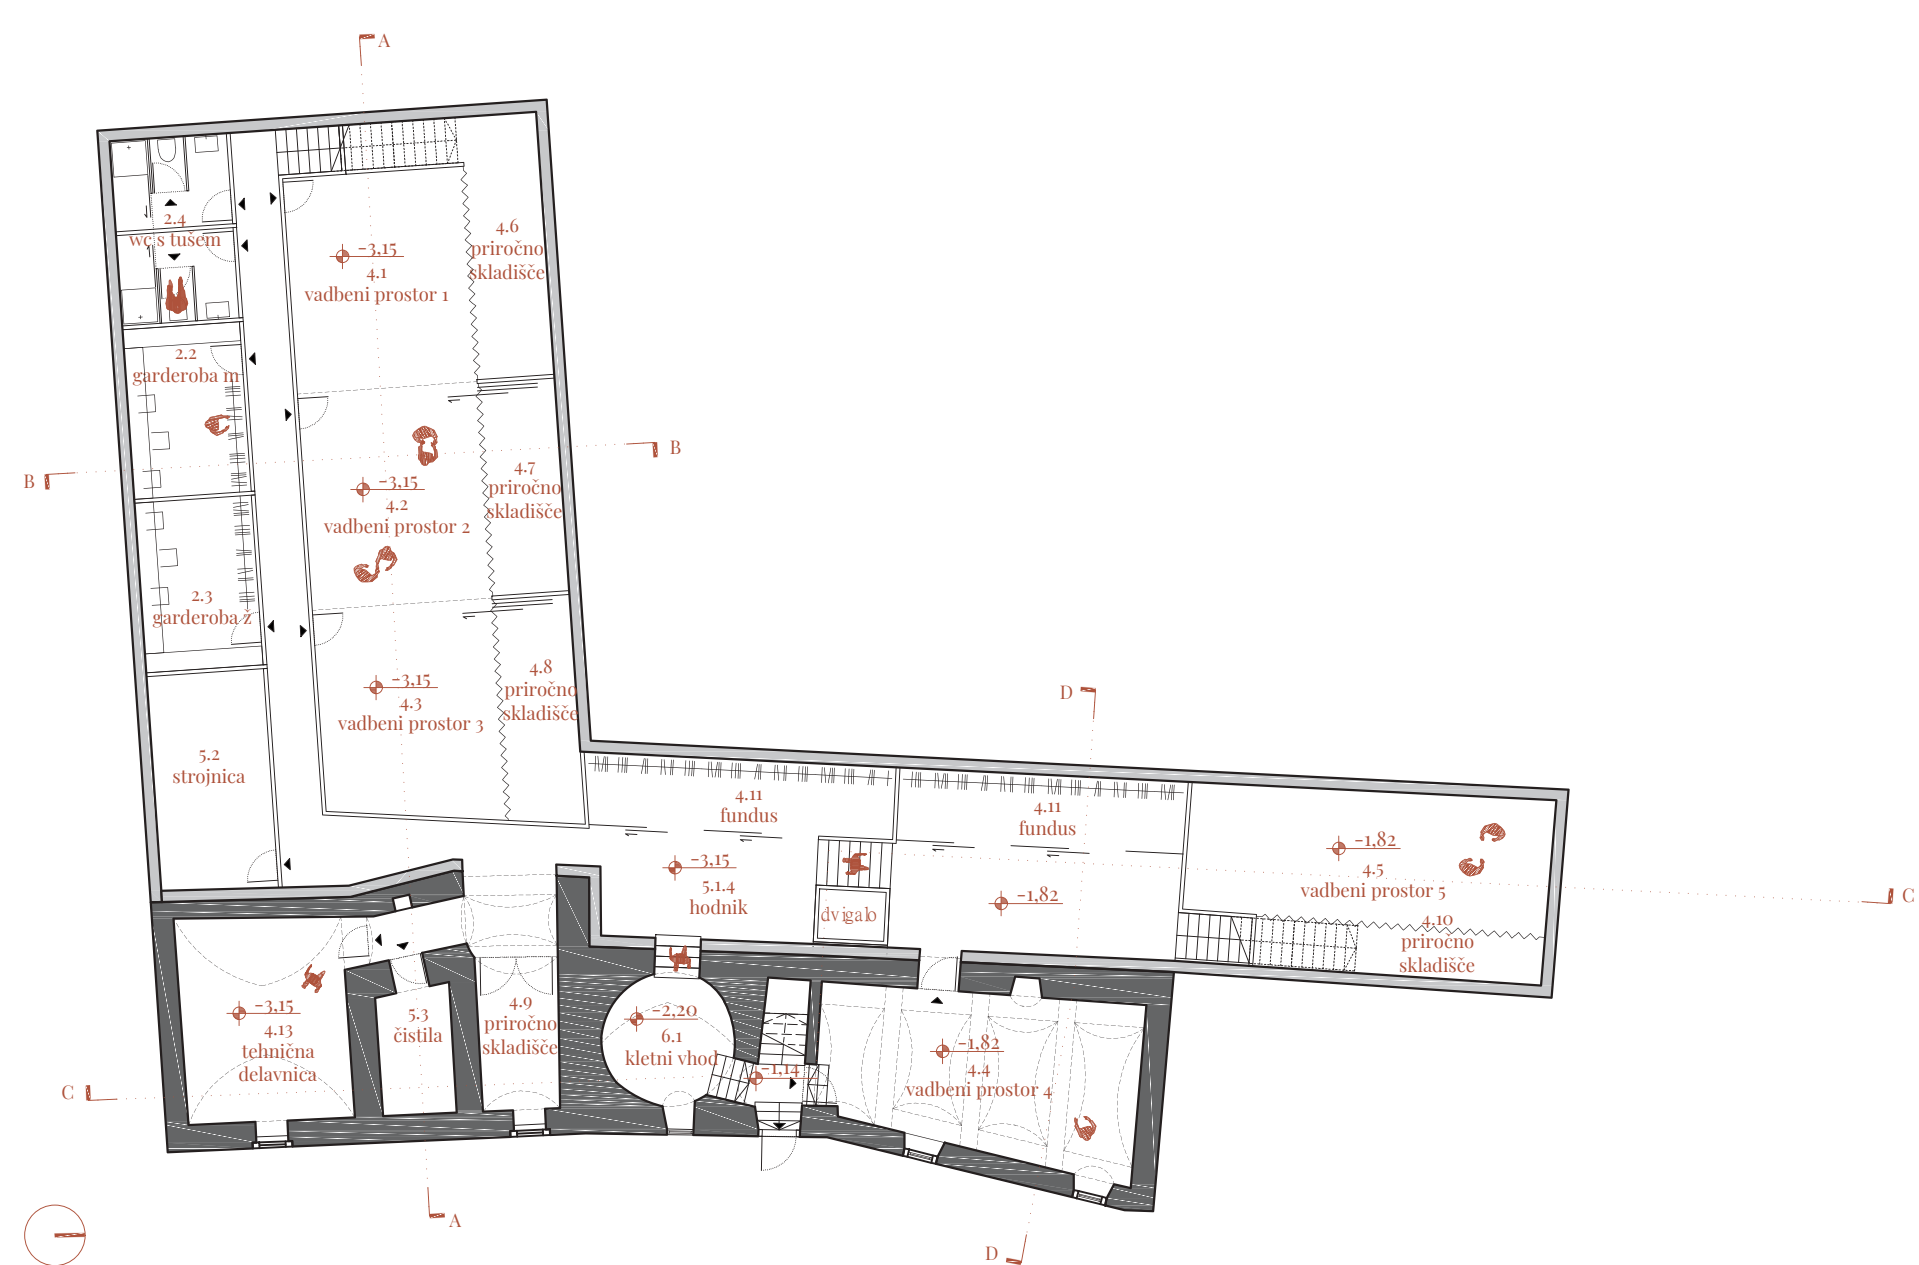


prilličje



podstrešje

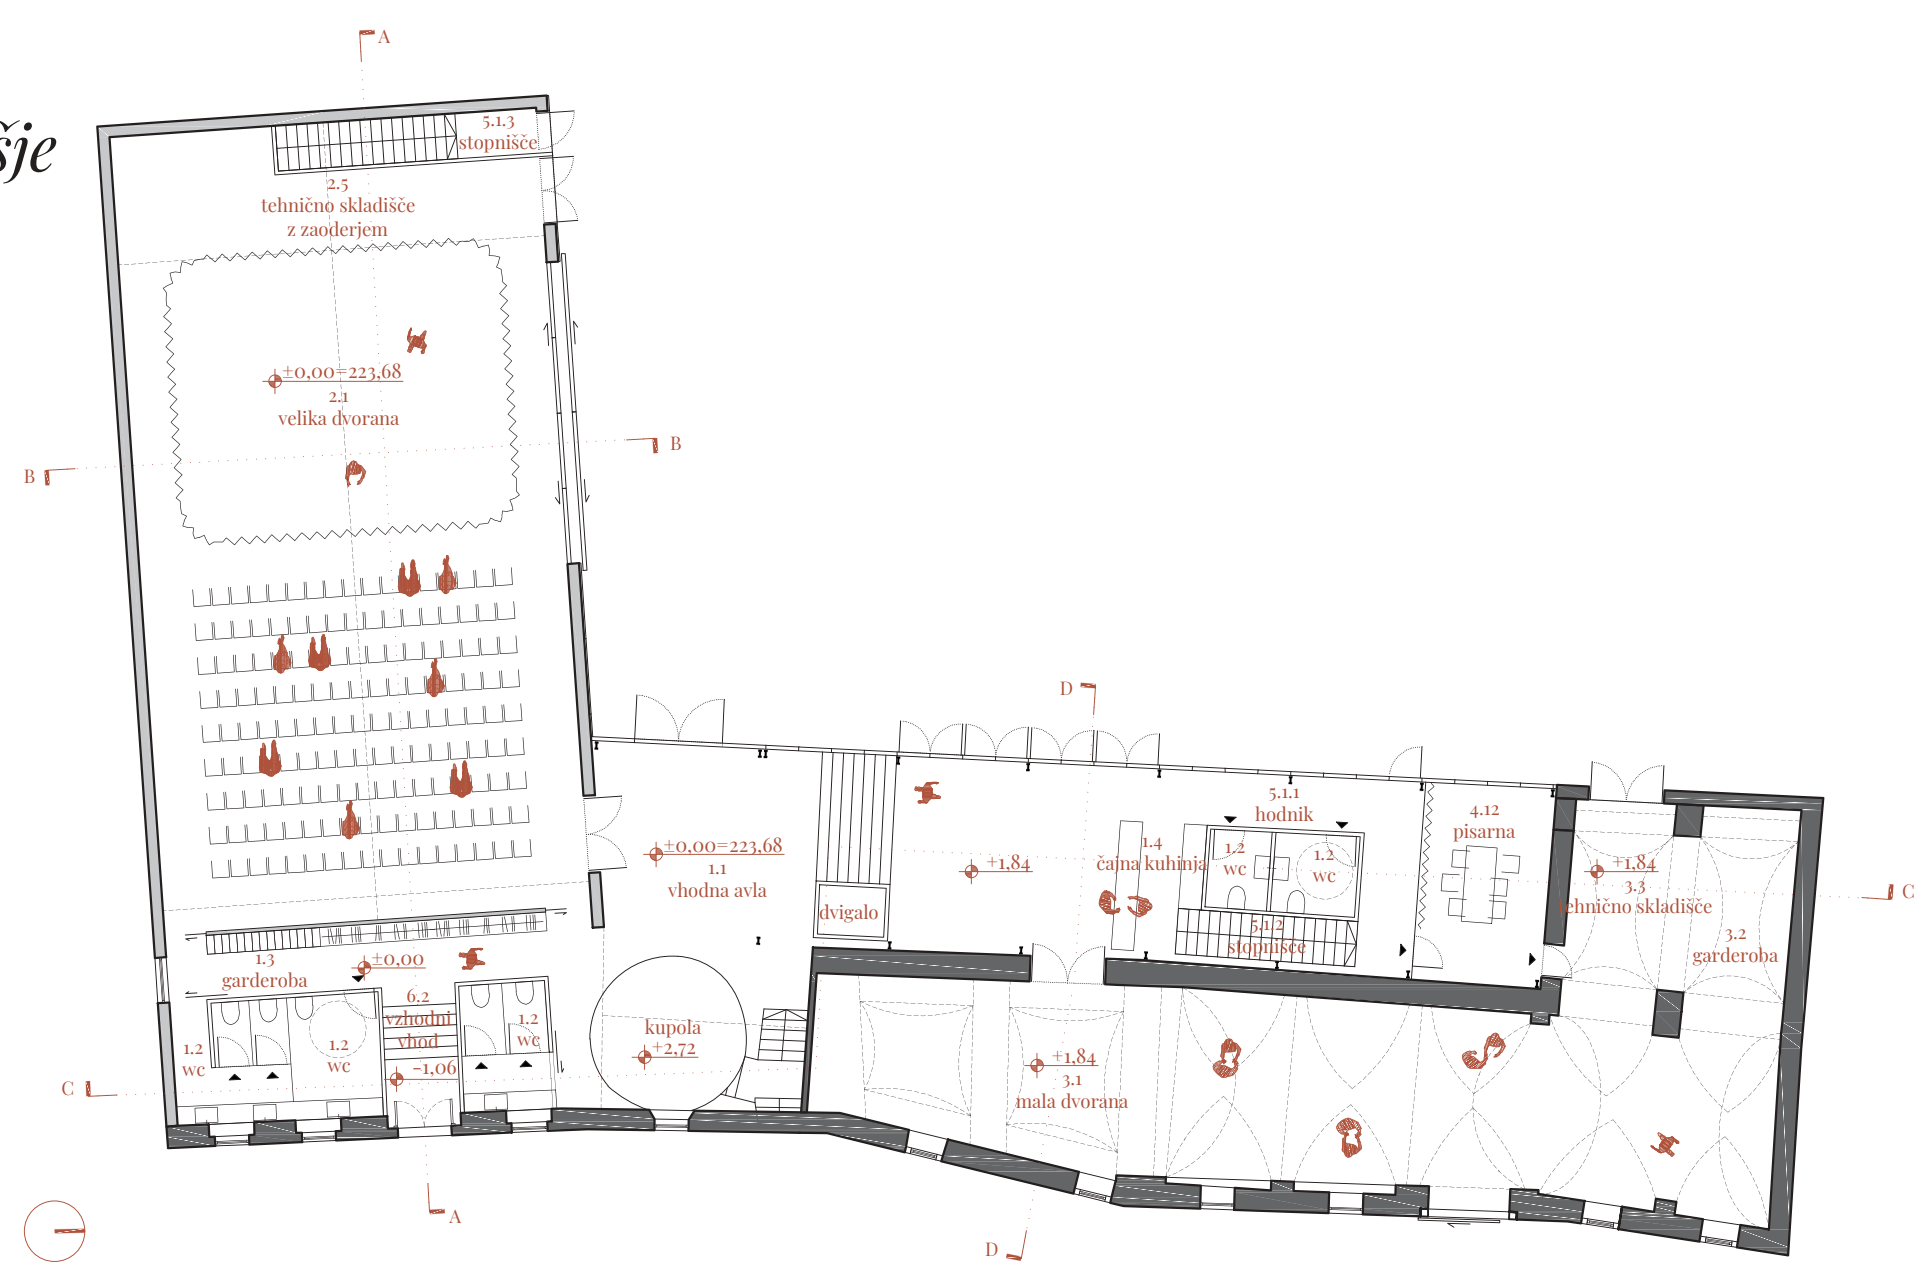


streha

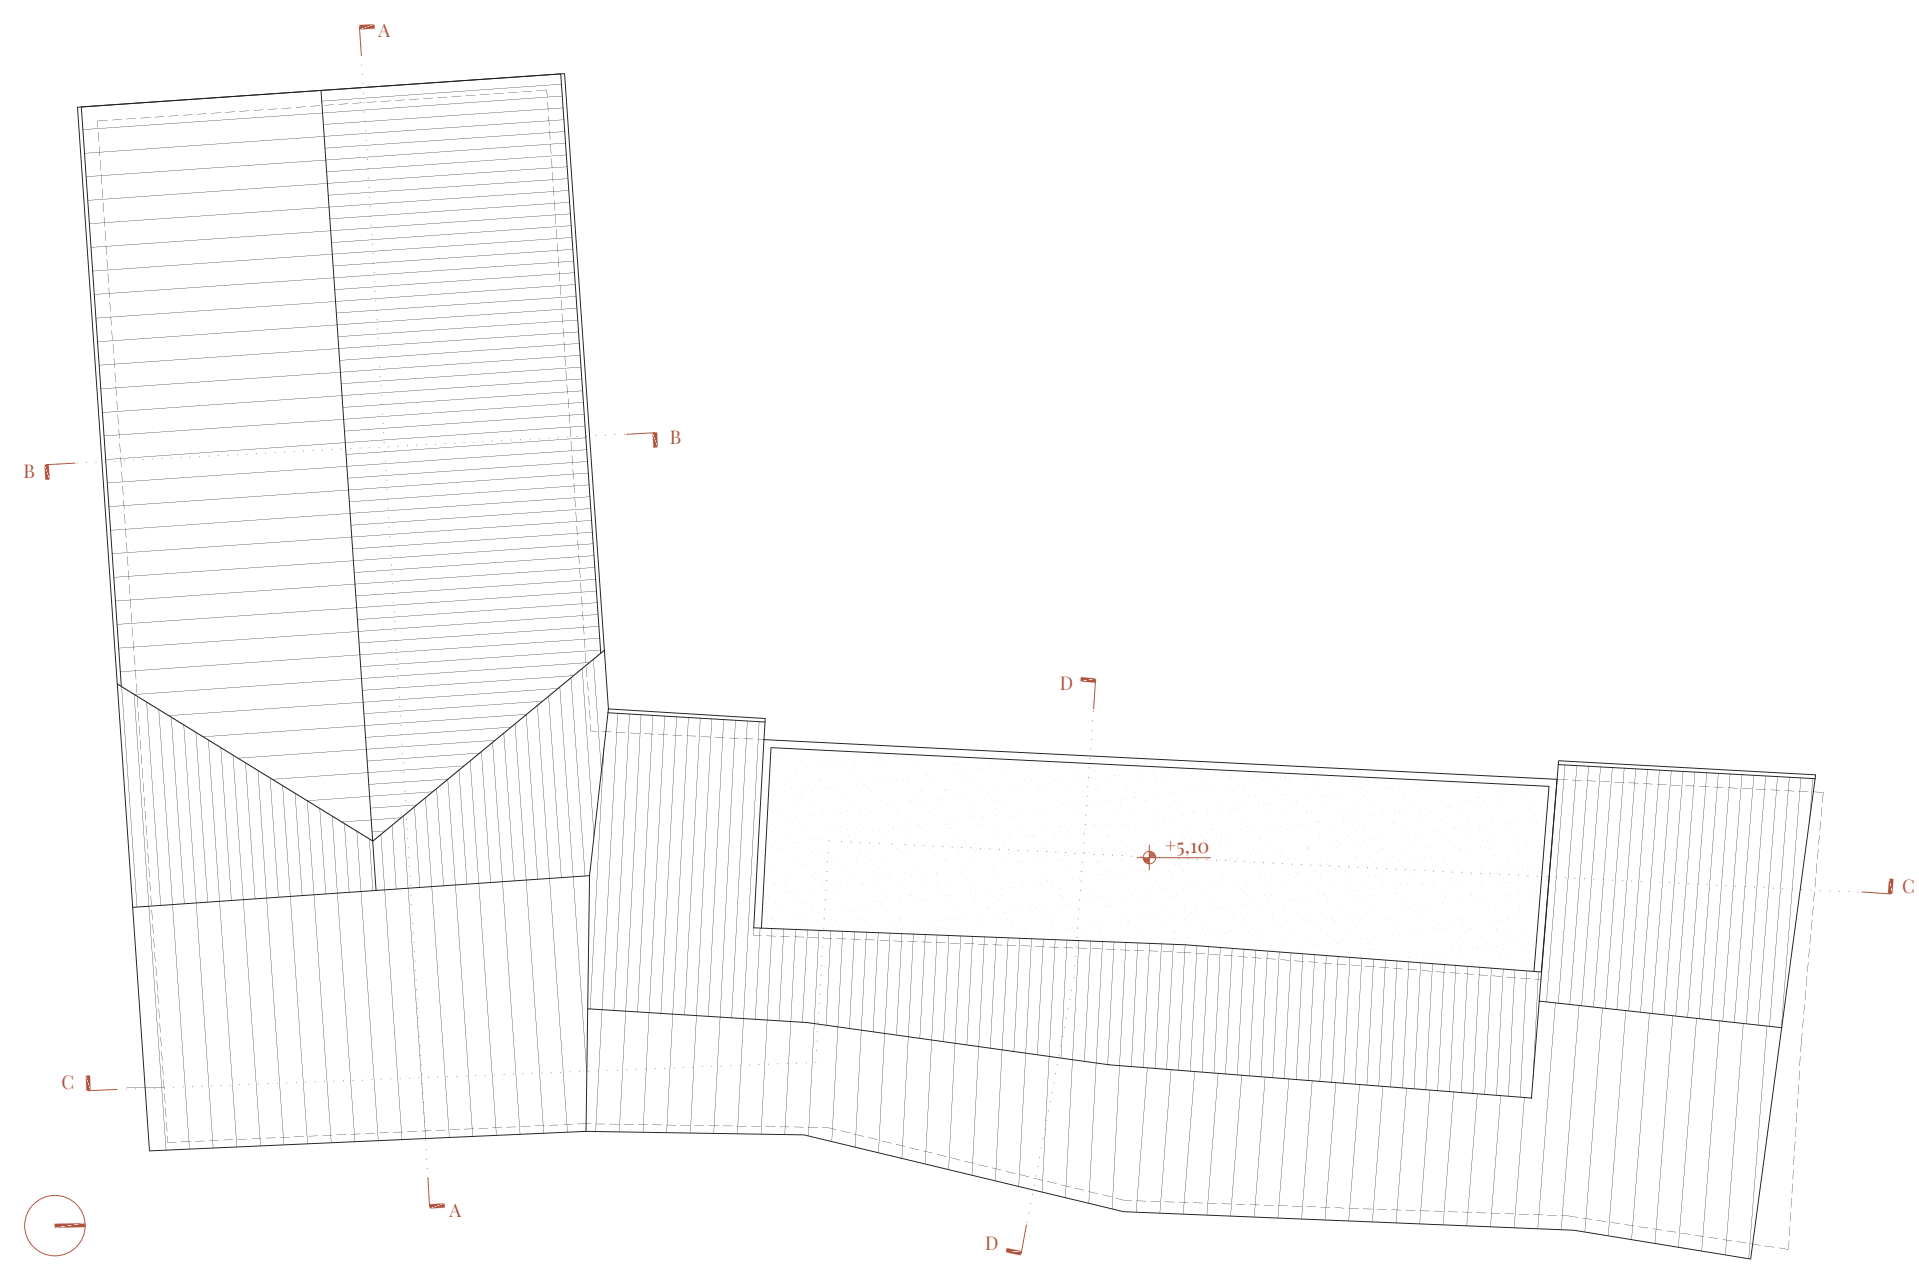


prerezi

m 1 : 200


prerez A - A

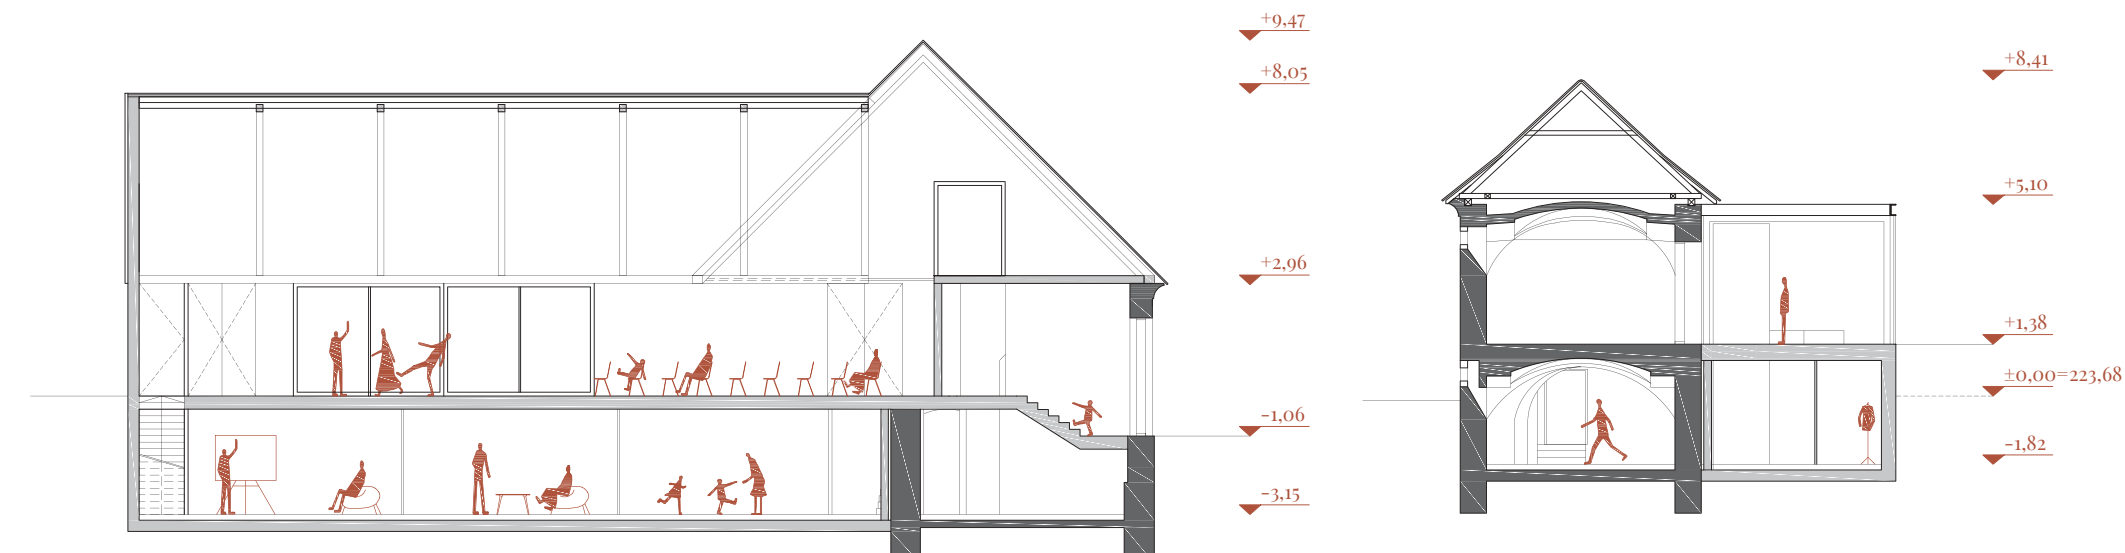


prerez D - D

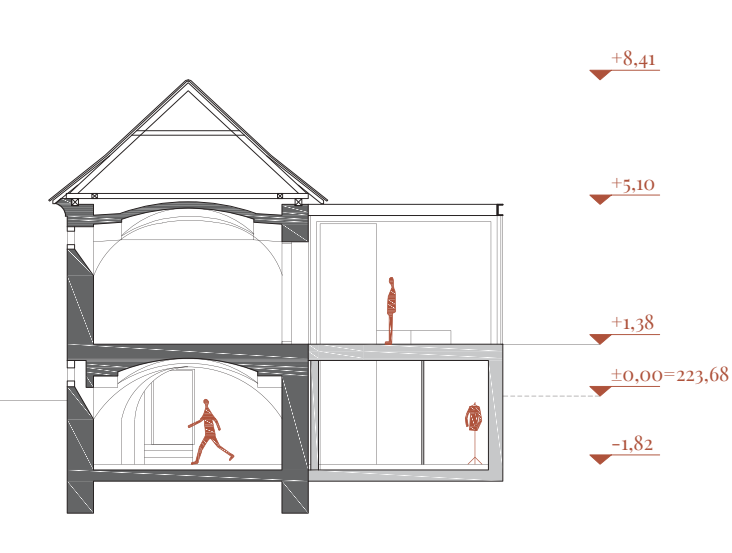

prerez B - B

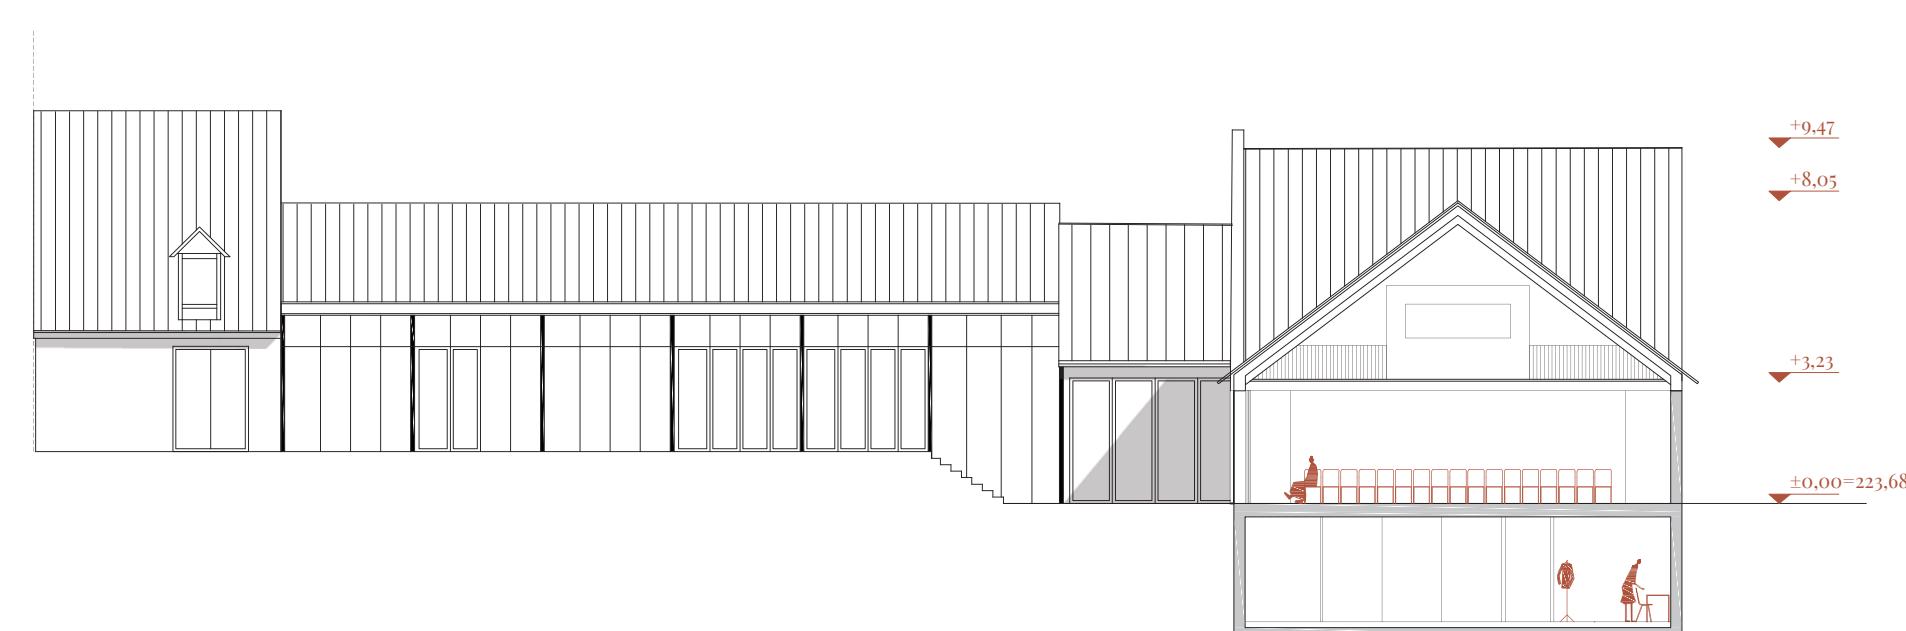


prerez C - C

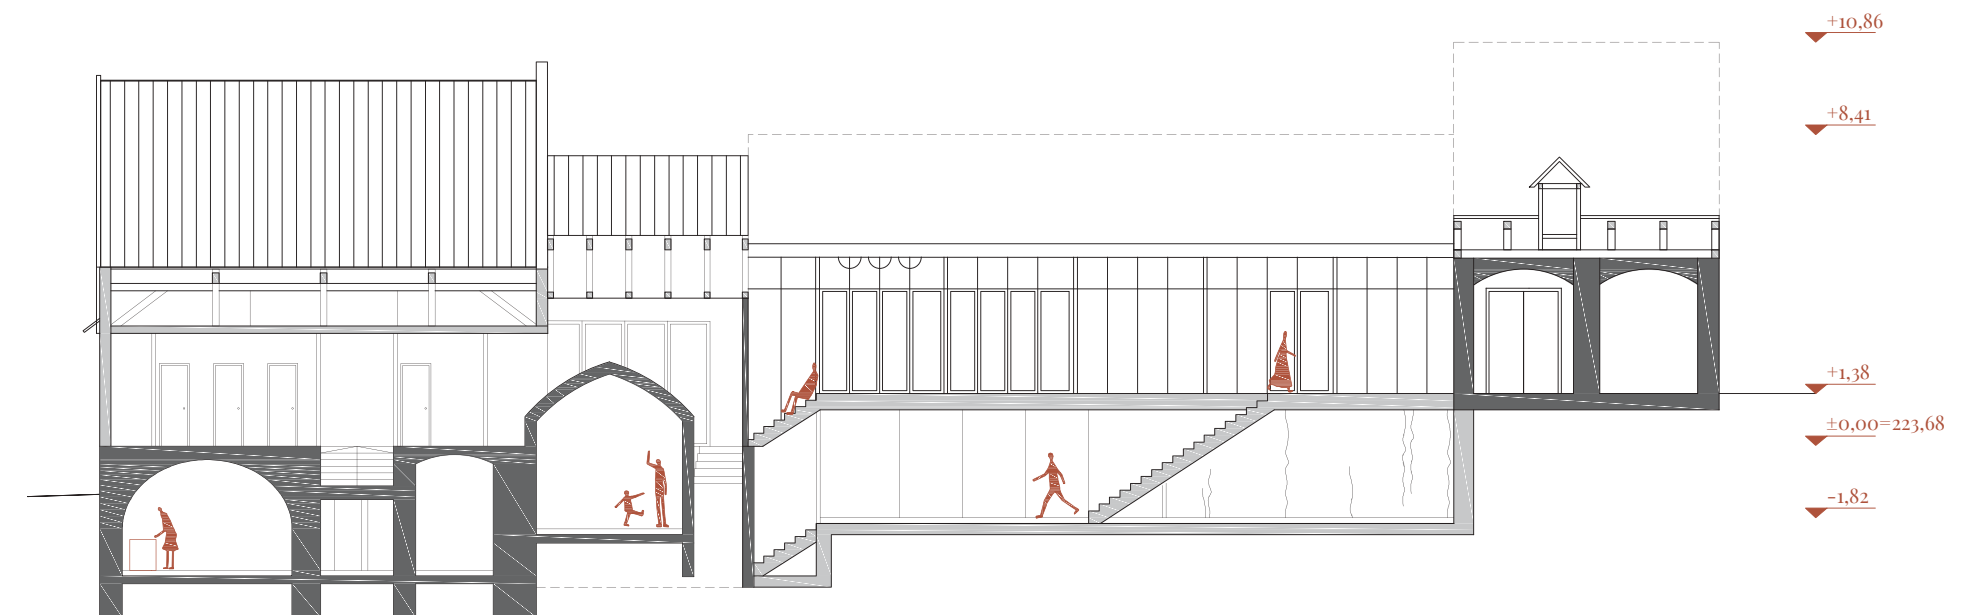


zahodna fasada



vhodna fasada

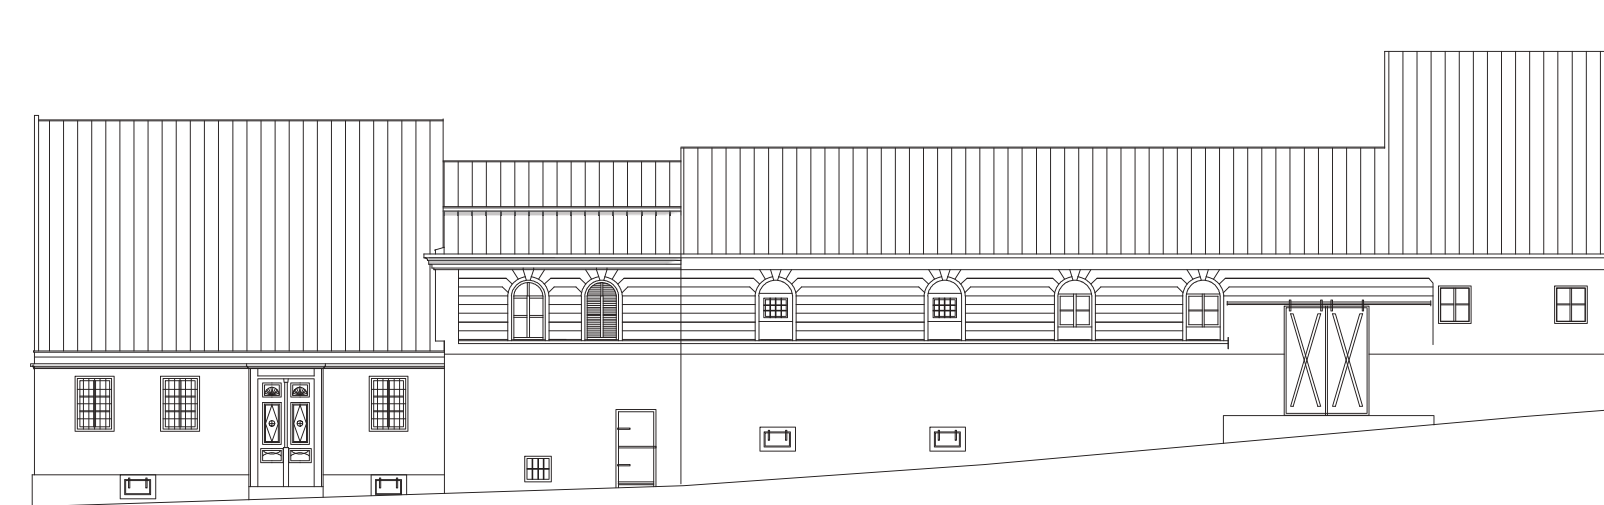

južna fasada

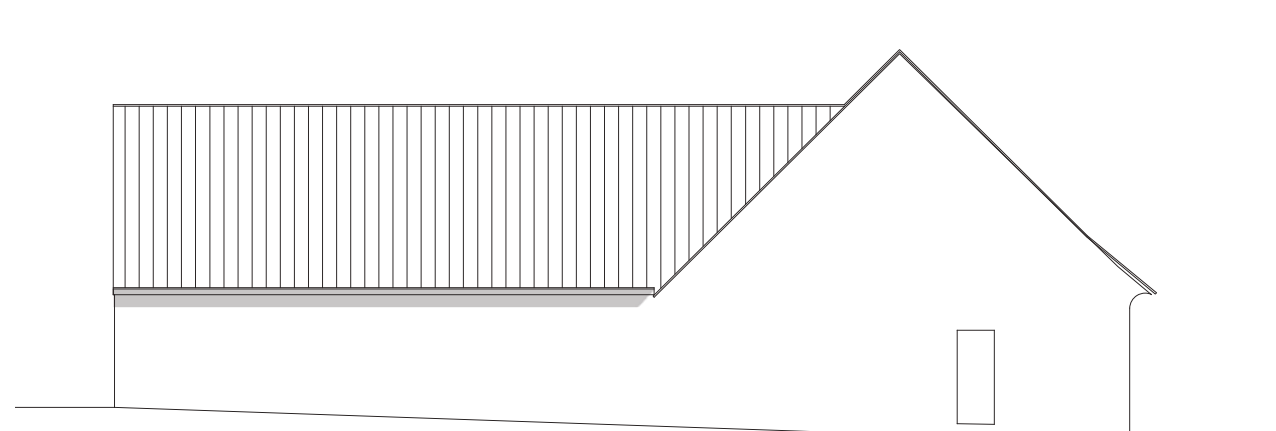

severna fasada



HEMATSKI PRIKAZI


sheme revitalizacije Vrazovega trga s pripadajočimi ulicami

shema prostorske zasnove



----- kreativne osi

oblikovni koncept

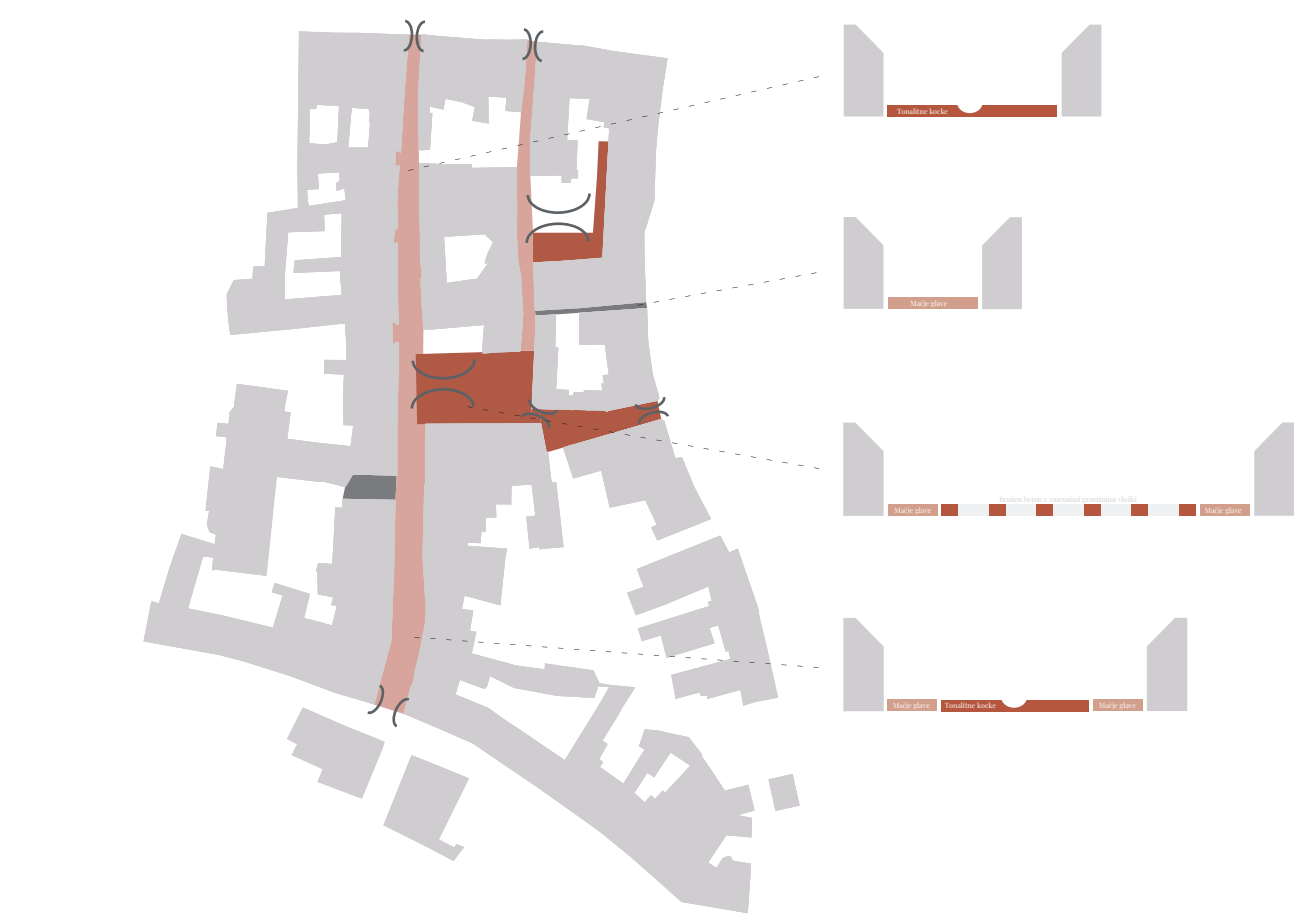


● kombinacije tonalita in nacijli glav
● osnovni talni element brešni beton
● osnovni talni element mavne glave
) vhodna razširitve

prometna shema



● območje mešane rabe
● peš območje
● parkirišča
● parkirišče za kolesa



koncept zelenih ureditev

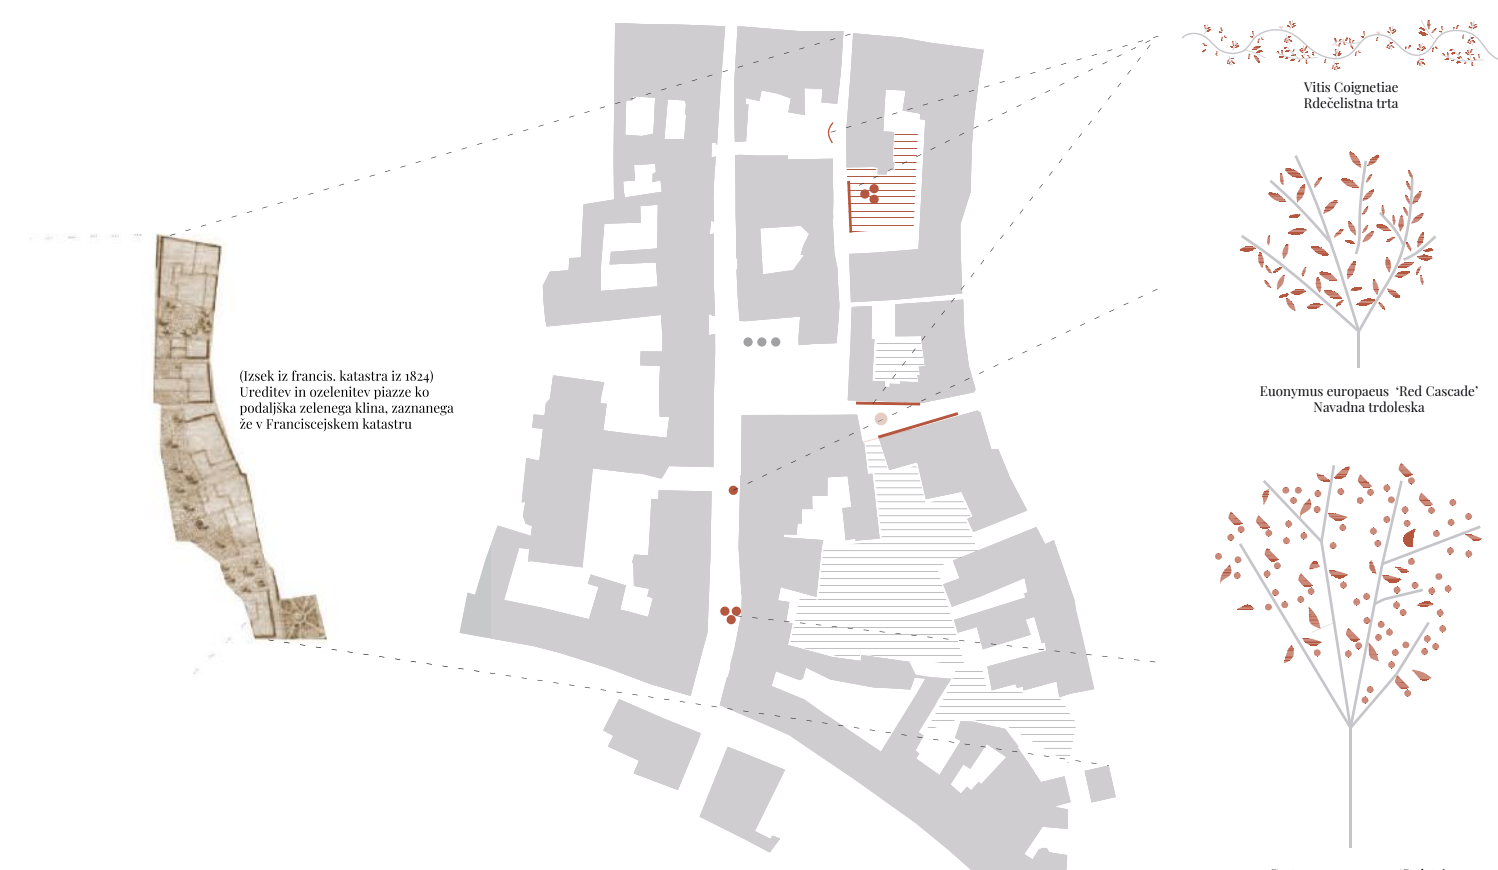


● obstoječe zelene površine
● načrtovane zelene površine
● vodni element
● ozelenjena pergola
● obstoječa drevesa
● nova drevesa

načrt urbane opreme


klop pod ozelenjeno pregolo

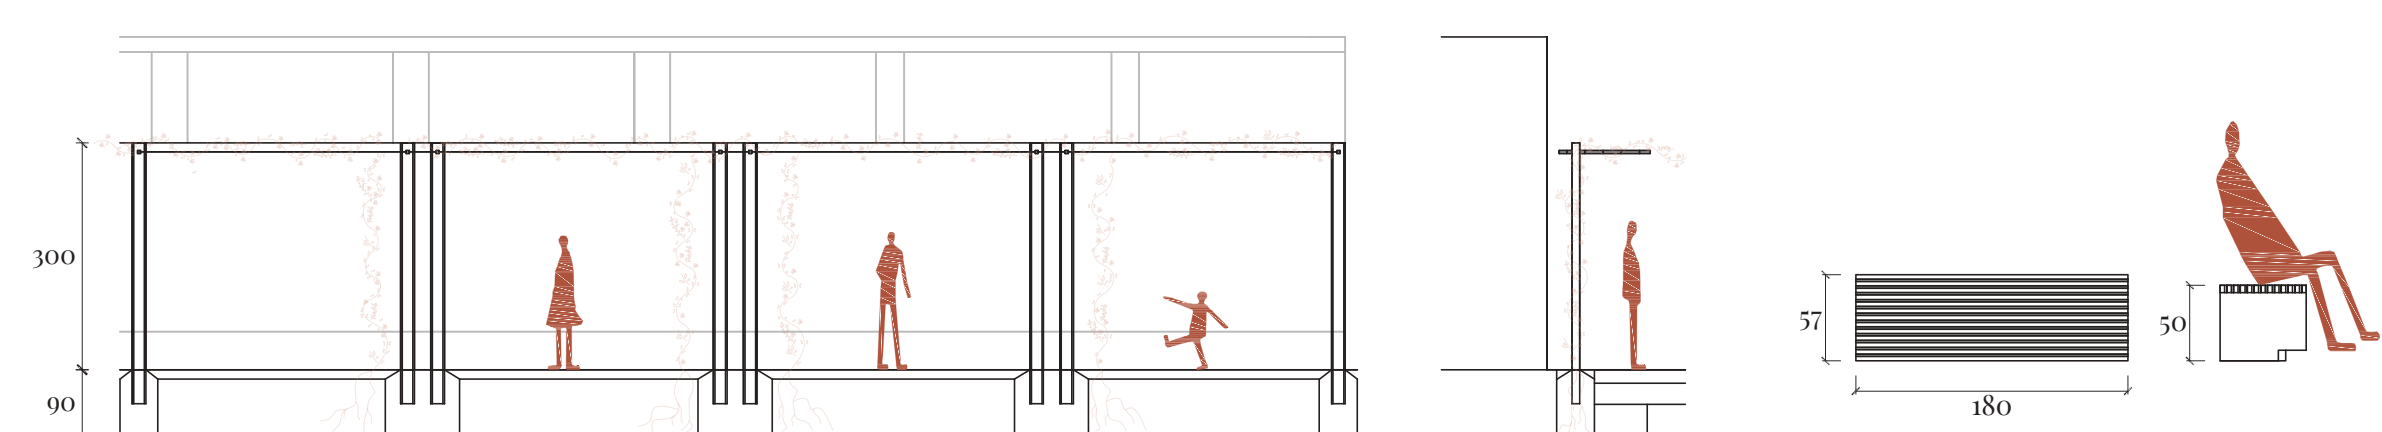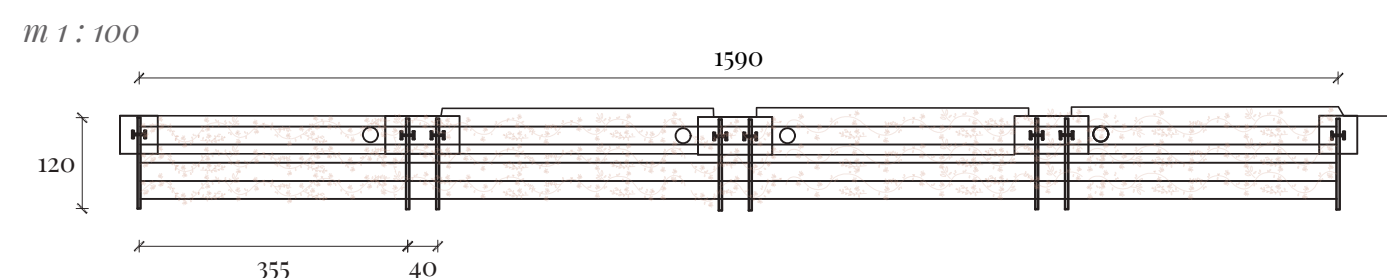


modularna prečnična urbana oprema

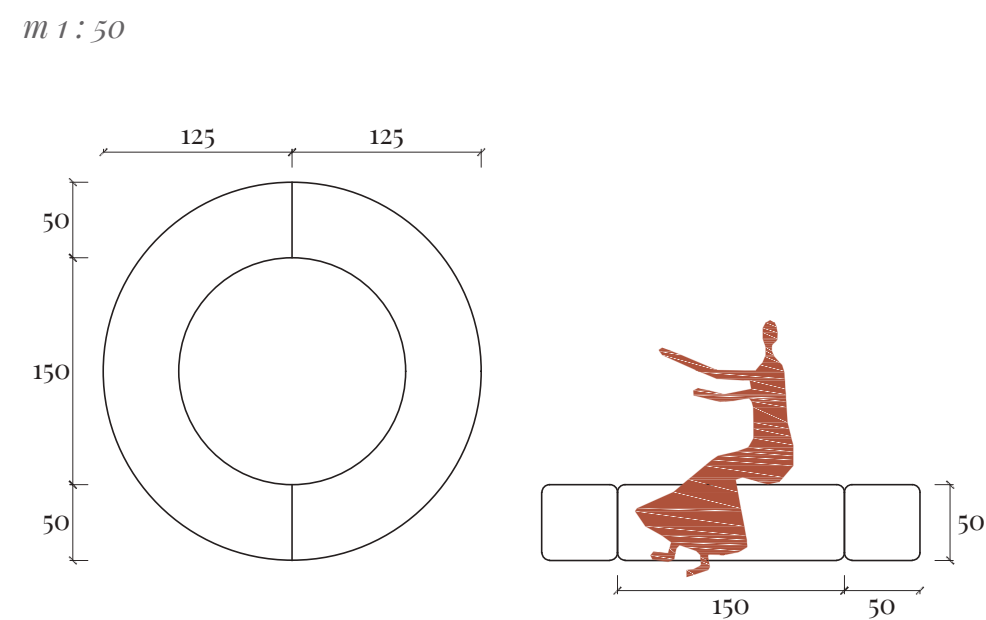



koncept prečnične urbane opreme

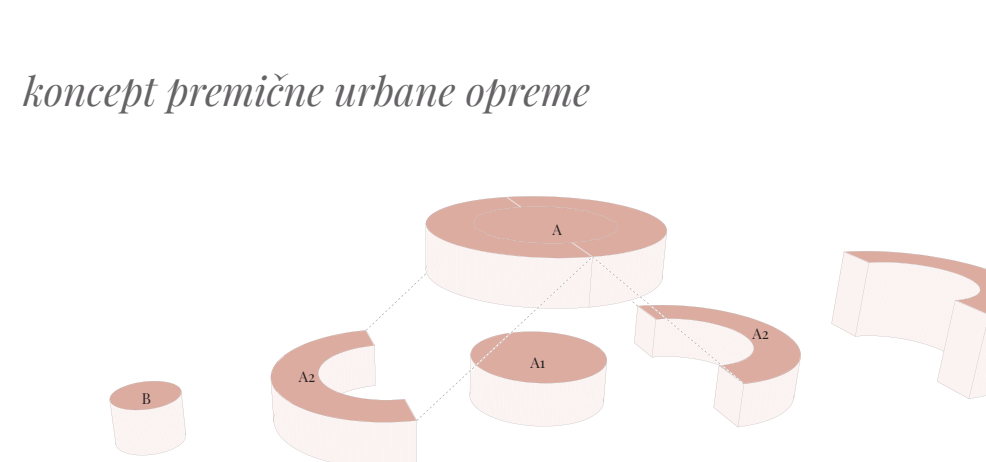

detajl vgradne nosilne plošče v tlaku za mobilno konstrukcija

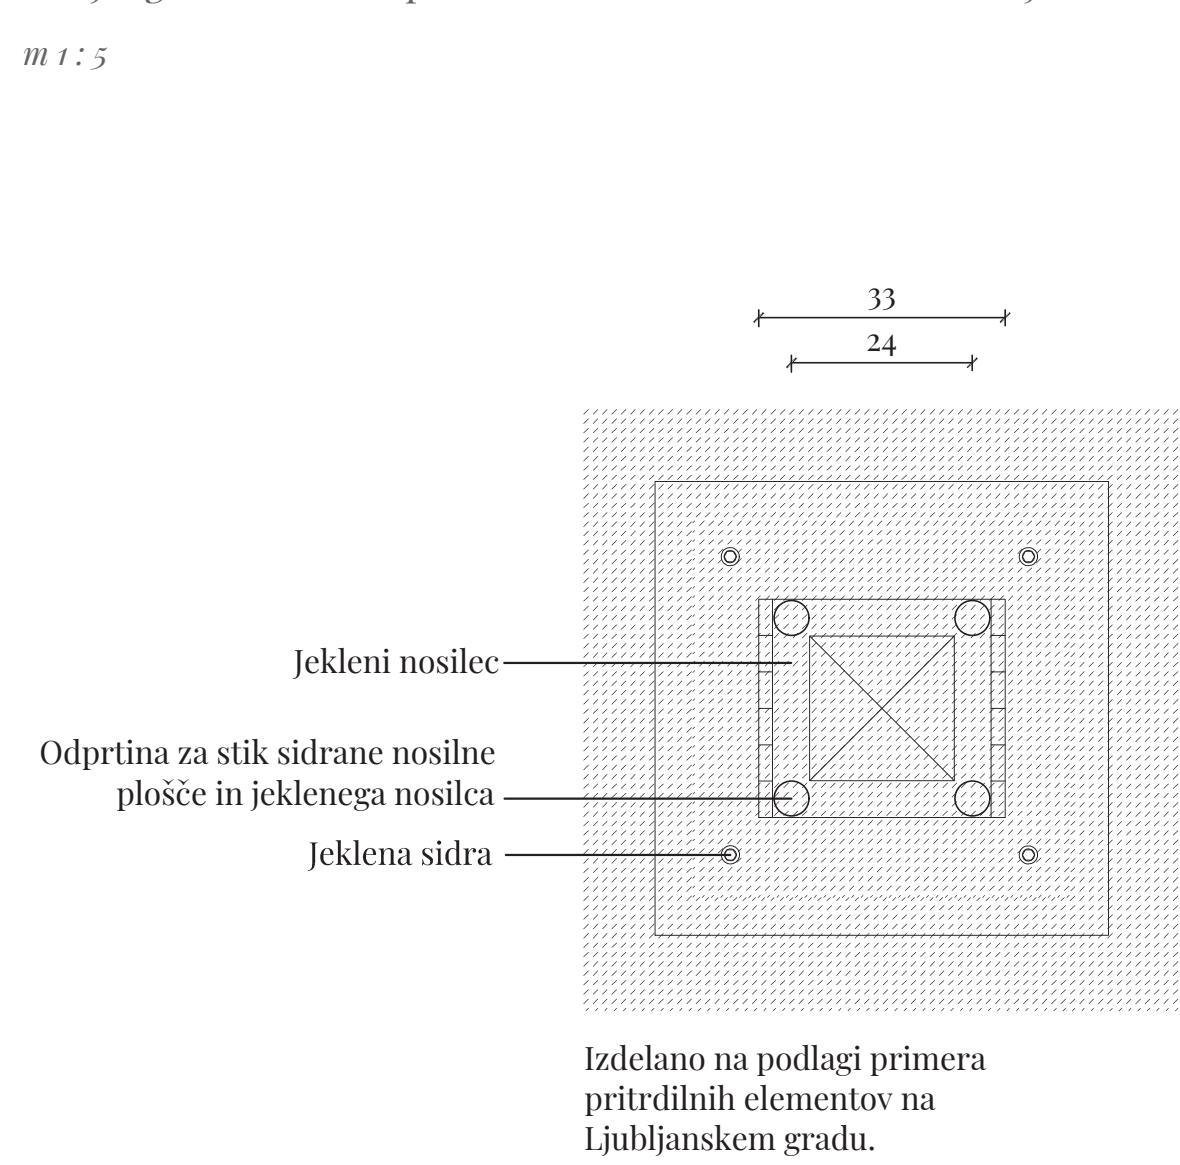


detajl stika tlaka in vodnega zrcala

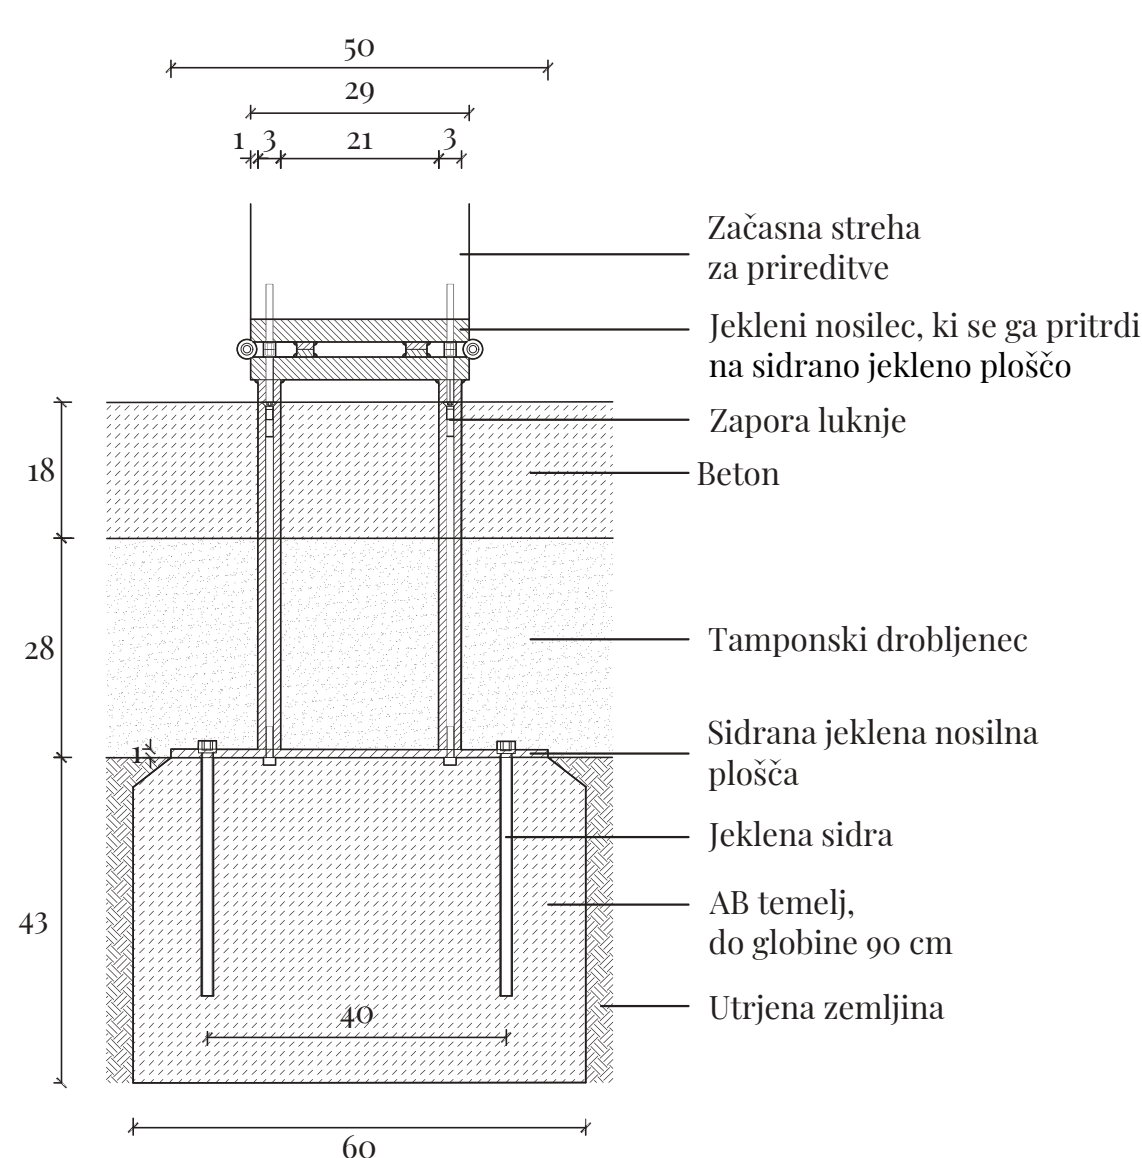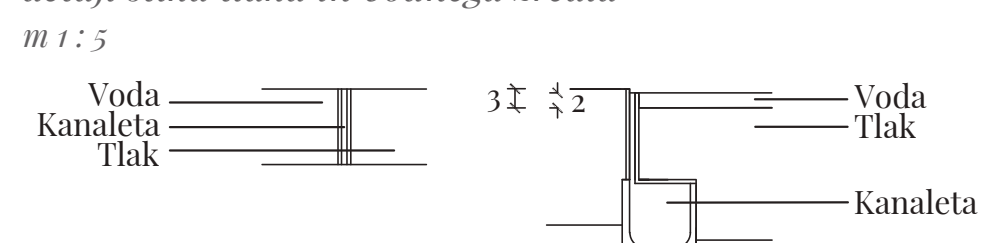


sheme revitalizacije Stare steklarske

prikaz novega in obstoječega tkiva

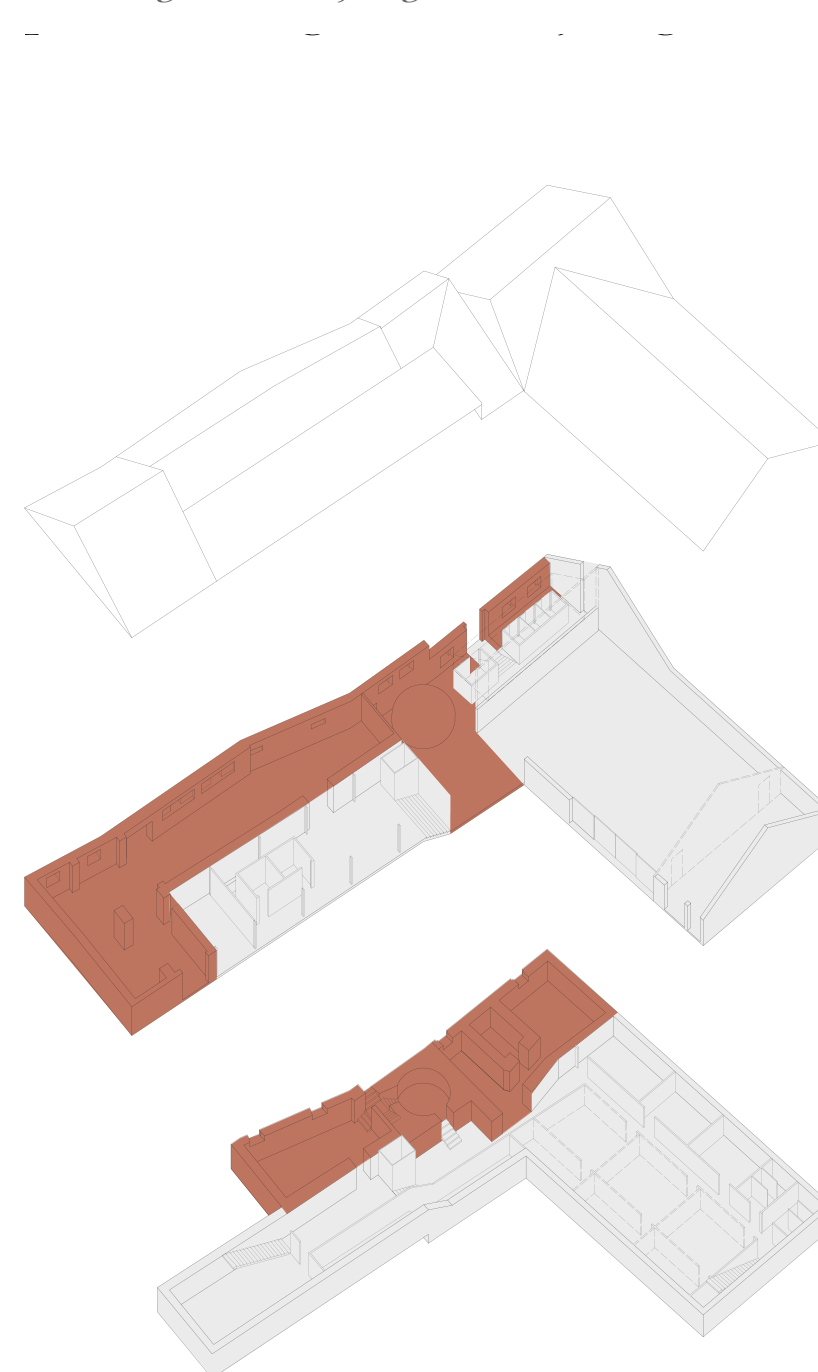


● obstoječe
● novo

prikaz rabe prostorov

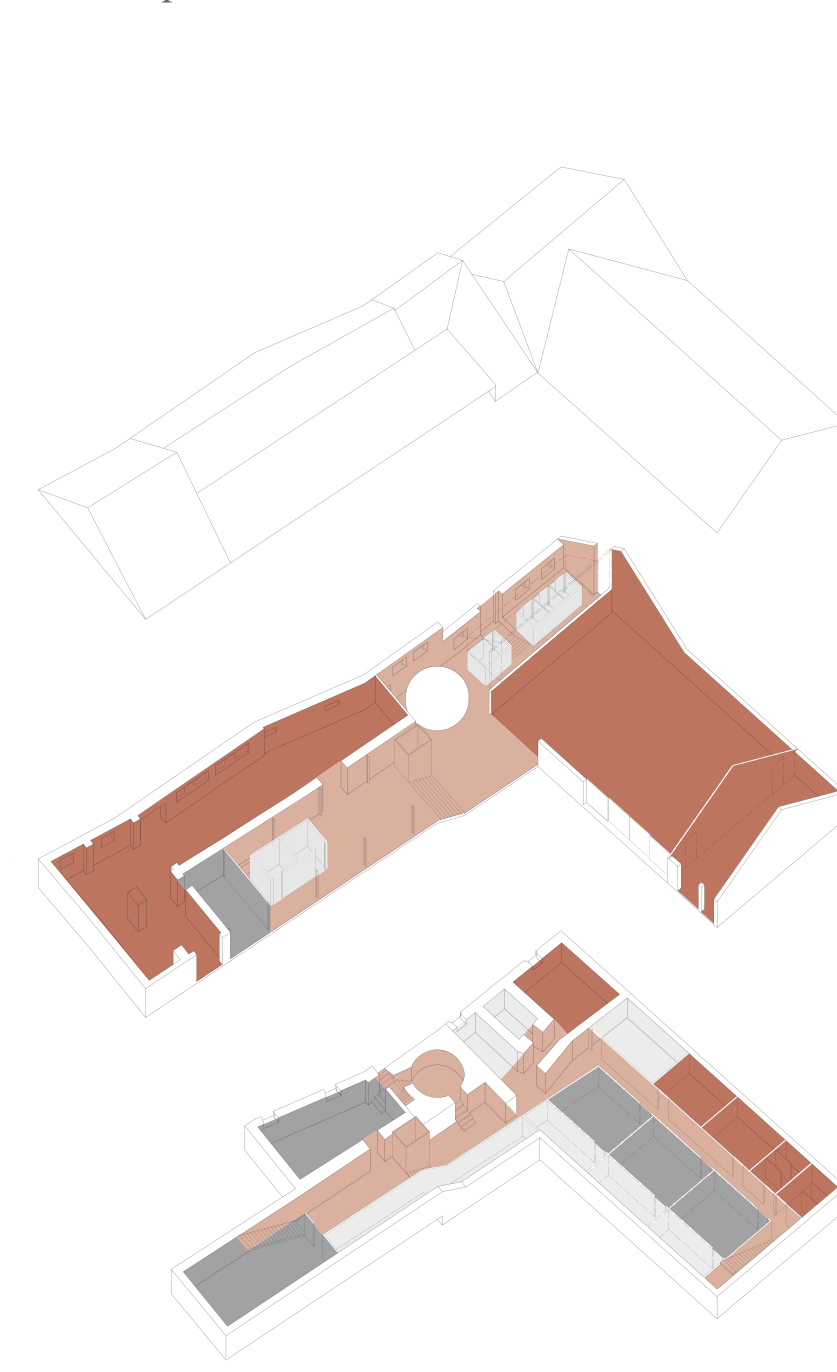


● velika in mala dvorana
● servisni prostori
● komunikacije in večnamenski prostori
● vadbeni in družbeni prostori

prikaz fleksibilne rabe vadbenih prostorov pod veliko dvorano

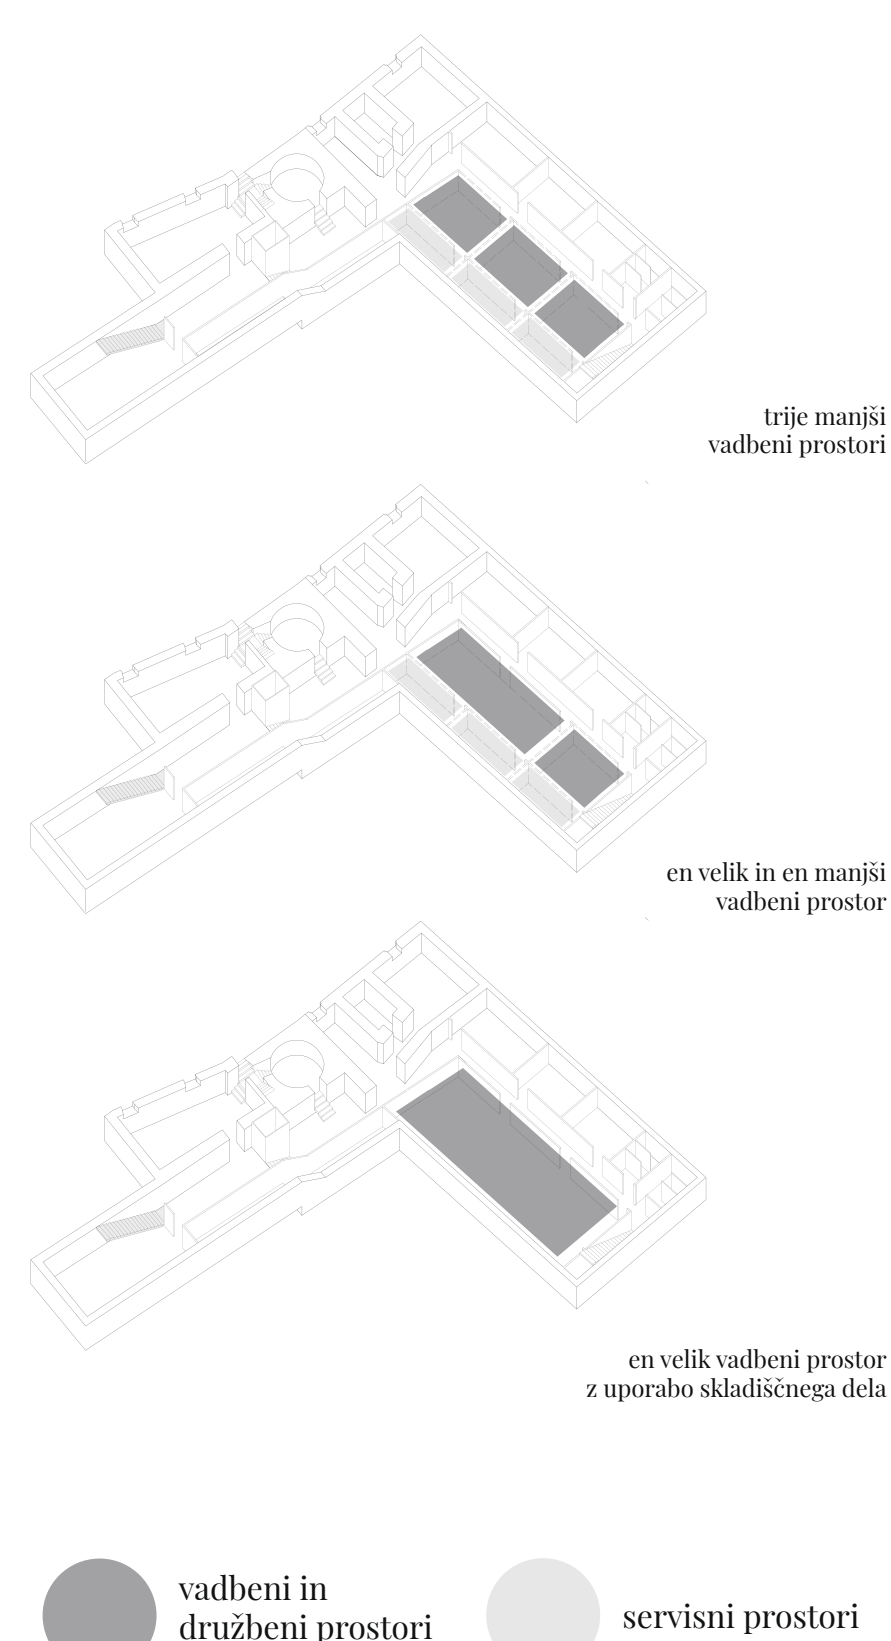


● vadbeni in družbeni prostori
● servisni prostori

scenariji uporabe pritličja

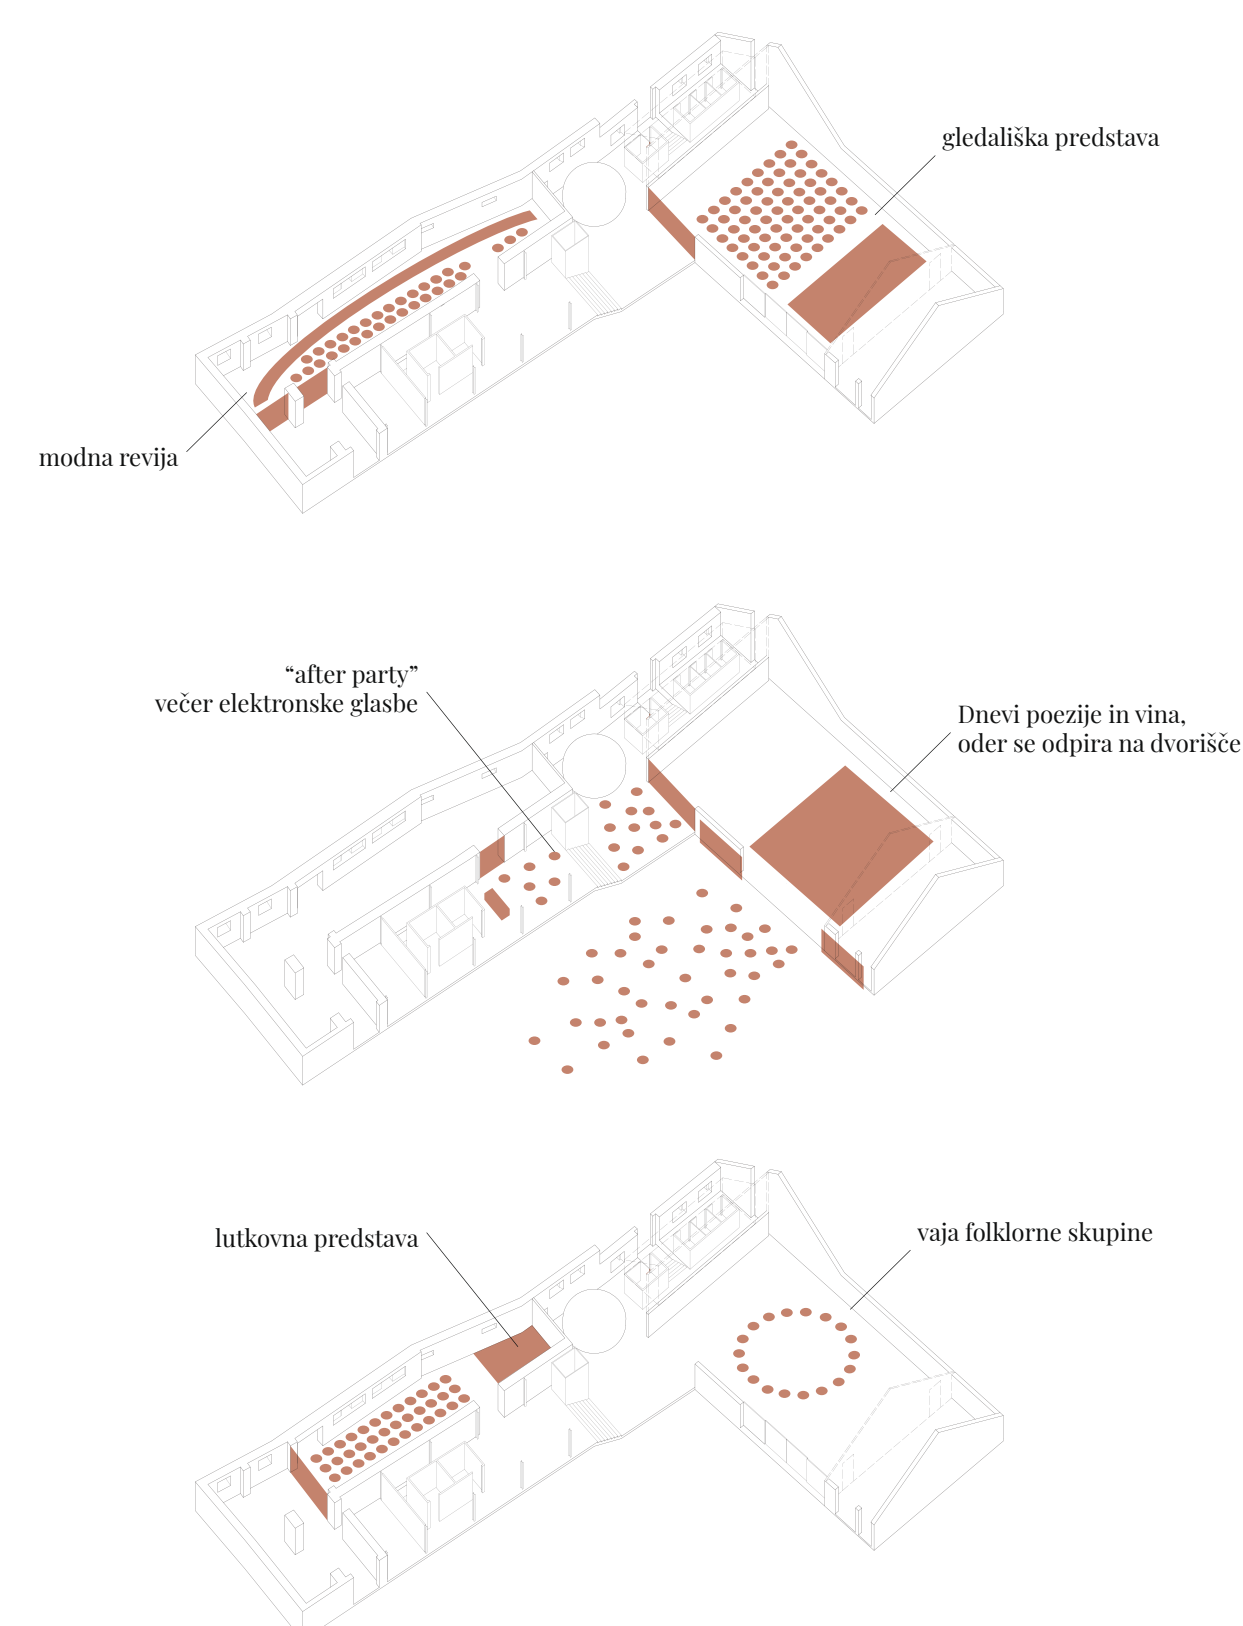


požarni sektorji

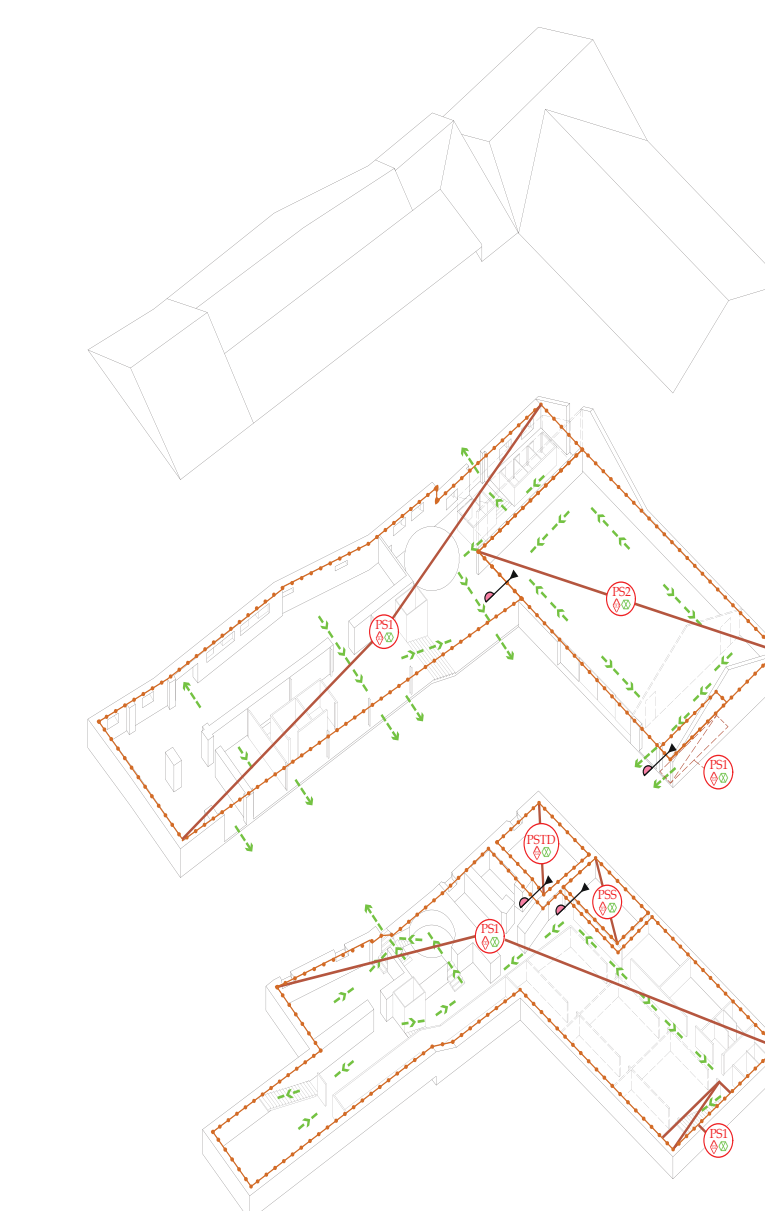

LEGENDA:
● požarna odpornost 60 min
● požarna vrata s samozapiralom 90 min
→ izhod iz objekta
→ smer zapornitve objekta
▲ gašilnik na prah tšFG
▲ gašilnik na CO₂ - tšG
● meja požarnega sektorja v objektu
● varnostna razsvetljava
● sistem avtomatskega in ročnega izločanja požara
● notranji hidrantski priključek
● odprtine za odhlamljanje
● odprtine za dovod svežega zraka

prikaz univerzalne dostopnosti (pot gibalno oviranega)

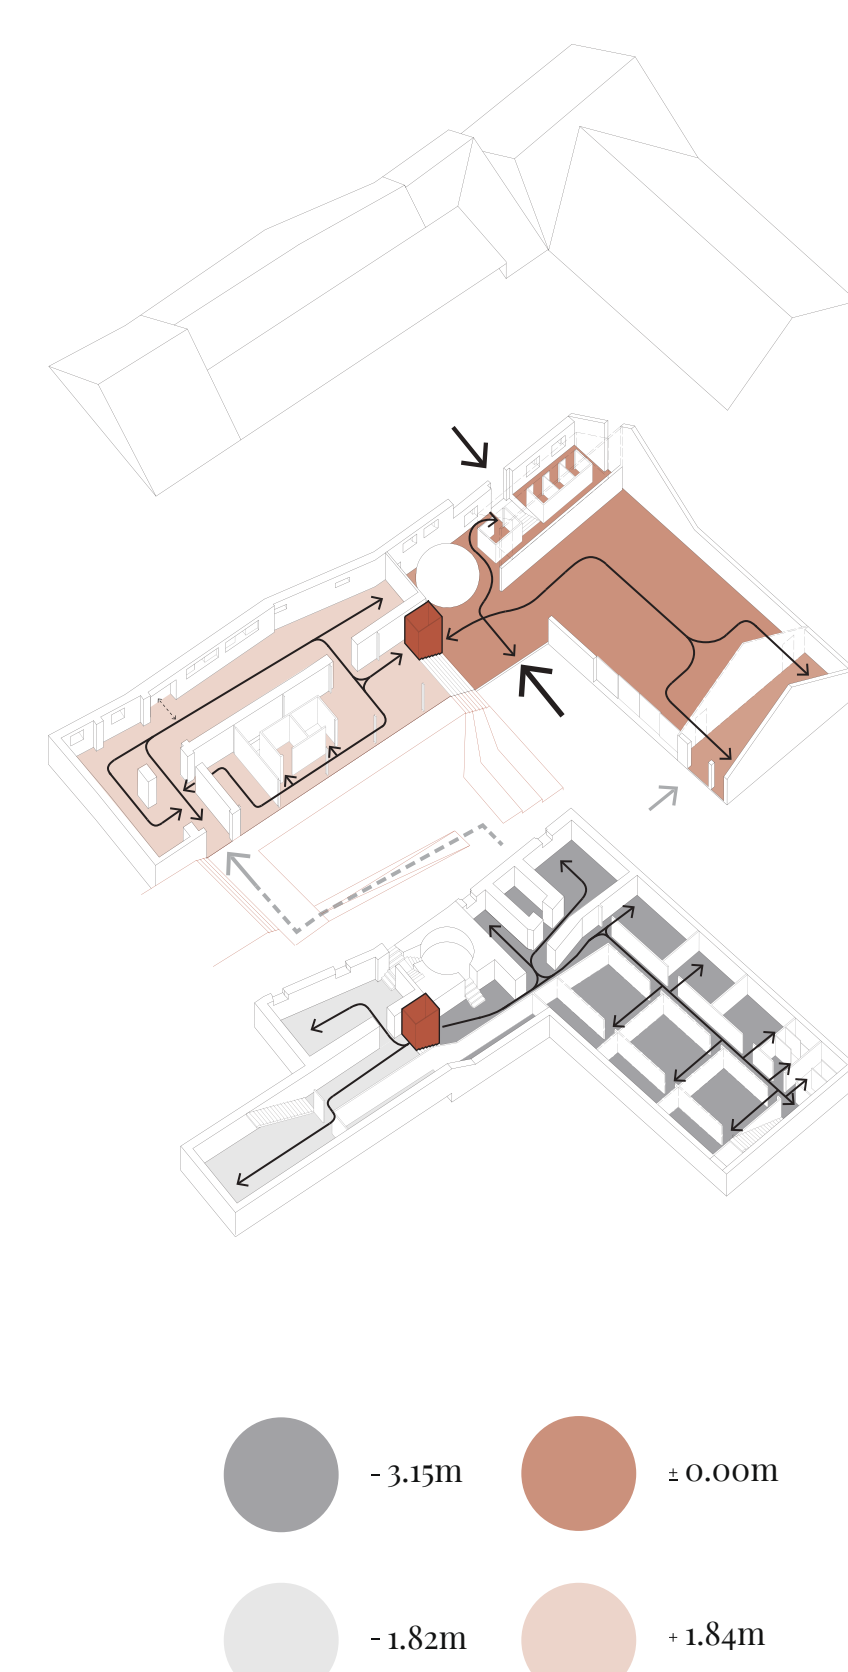

● -3.15m
● ≥ 0.00m
● -1.82m
● -1.84m