





manjši trgi, pergole, zidovi porasli z zelenjem in drevesa v strnjenem mestu


SHEMA MIRUJOČEGA PROMETA

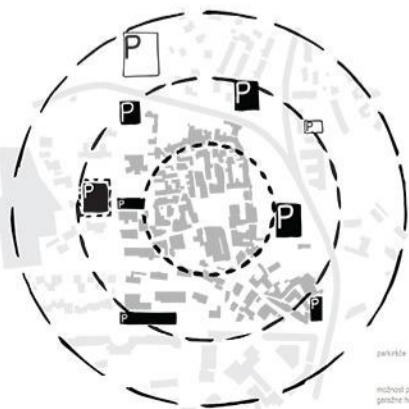

SHEMA PROMETA

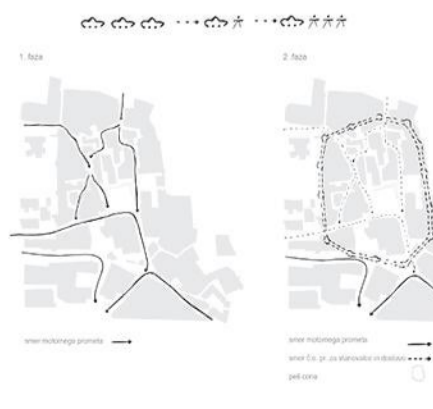

SHEMA OSVETLITVE

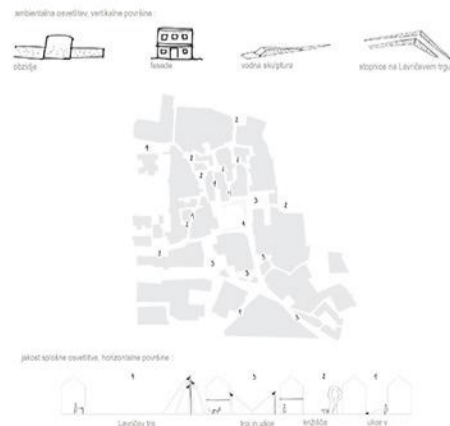


SHEMA OZELENITVE





prostor zunaj, prostor znotraj

ZASNOVA LAVRIČEVEGA TRGA

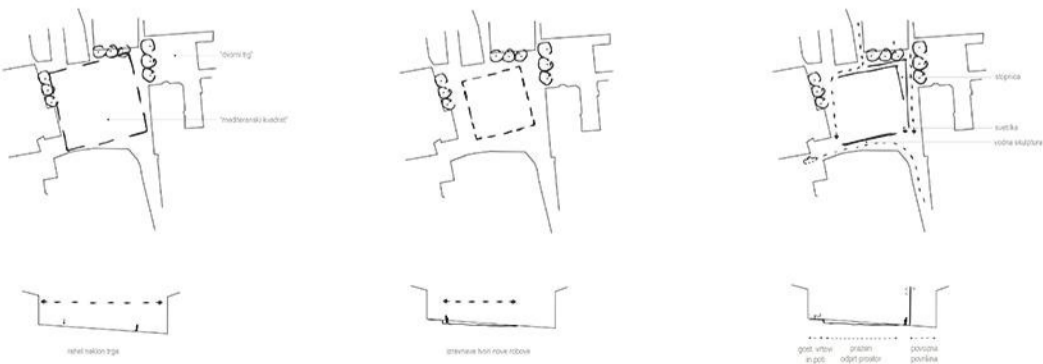



PREREZ 1-1 - LAVRIČEV TRG IN "DVORNI TRG" - 1:200




PREREZ 3-3 - KINO - 1:200



PREREZ 4-4 - GALERIJSKI TRG - 1:200



PREREZ 5-5 - TRŽNICA - 1:200

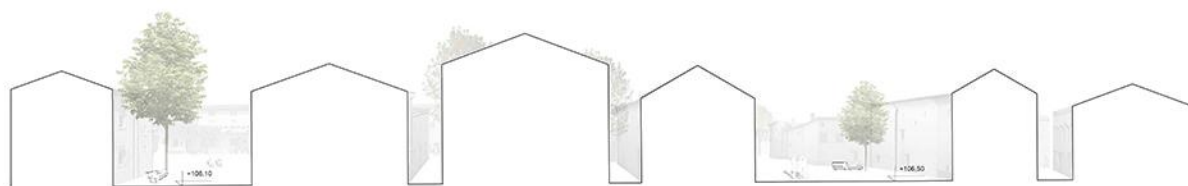



PREREZ 6-6 - BIVALNI DEL - 1:200

PRIZORISCA IN DOGODKI



prostran prostor, prostor srečevanja, prostor opazovanja, prizorišče najpomembnejših dogodkov in svečanosti

OBMOČJA, TLAKOVANJE

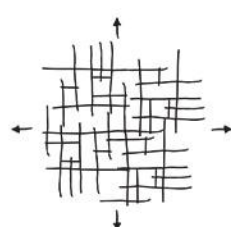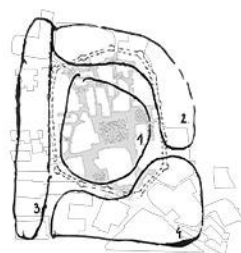


- 1. cesta
- 2. park ob H. Zbju
- 3. Cesta S. maja
- 4. ob Gorški cesti

videnec glavnega tabora



SISTEM POUDKOV V TLAKU

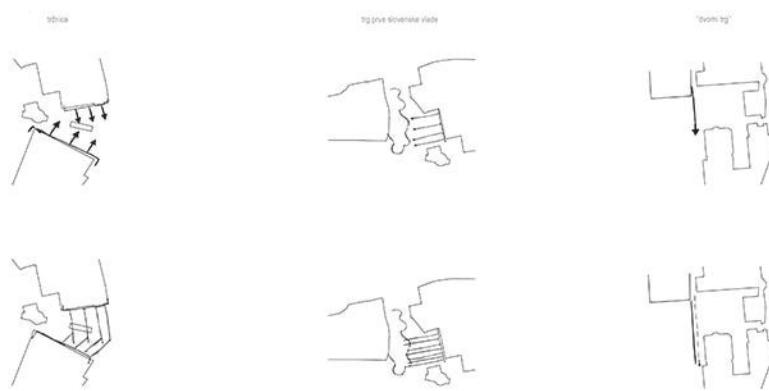


MATERIALI




reperni apnenec - površini poravnanih in praznin / beton pri debelosti - taljenje v območju kače / asfalt - posamezno površine ozem območja Kače / odlojenec - perforirane umetne ozem Kače / trn železo - preostale površine




PREREZ 2-2 - LAVRIČEV TRG - FAMA - 1:200

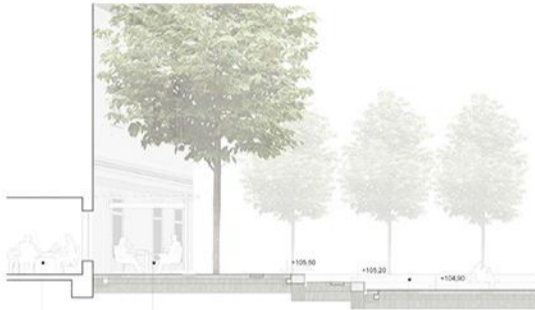


PREREZ A-A - LAVRIČEV TRG - 1:100

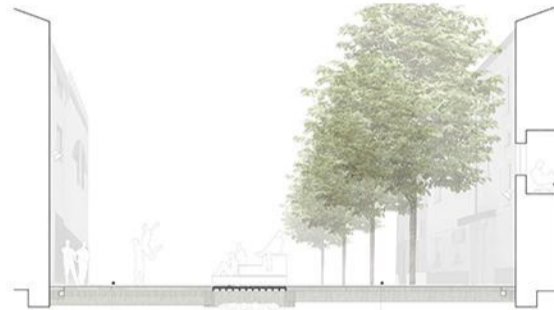

PREREZ B-B - TRŽNICA - 1:100

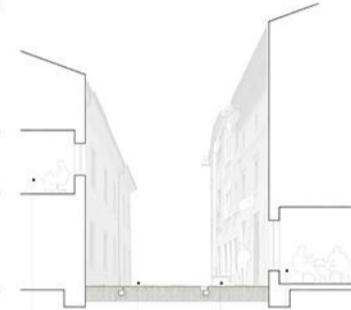


PREREZ C-C - PREŠERNOVA - 1:100

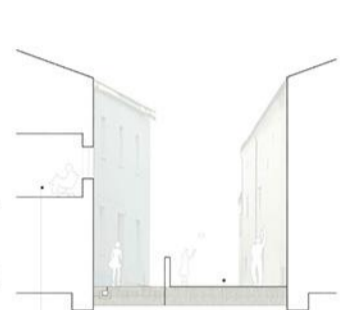


PREREZ D-D - BIVALNI DEL - 1:100



DETAJL - LAVRIČEV TRG - 1:50

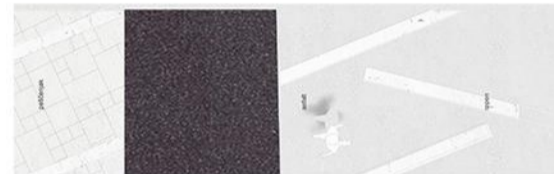

DETAJL - TRŽNICA - 1:50

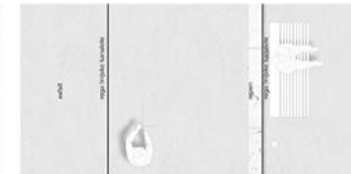


DETAJL - PREŠERNOVA - 1:50




DETAJL - BIVALNI DEL - 1:20




DETAJL A-A - LAVRIČEV TRG - 1:20

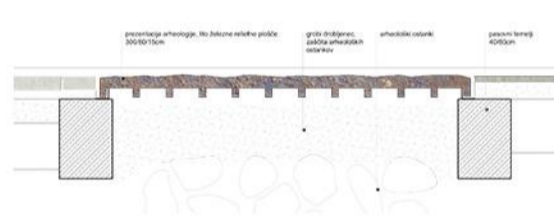

DETAJL B-B - TRŽNICA - 1:20

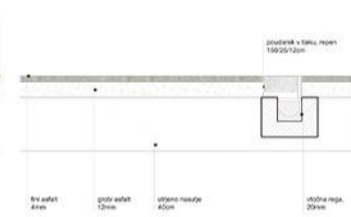


DETAJL C-C - PREŠERNOVA - 1:20

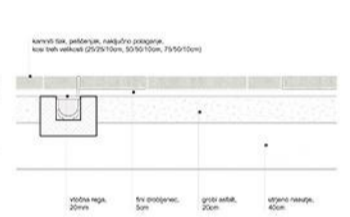

DETAJL D-D - BIVALNI DEL - 1:20



poteza, ki zareže v enovita kamnita tla

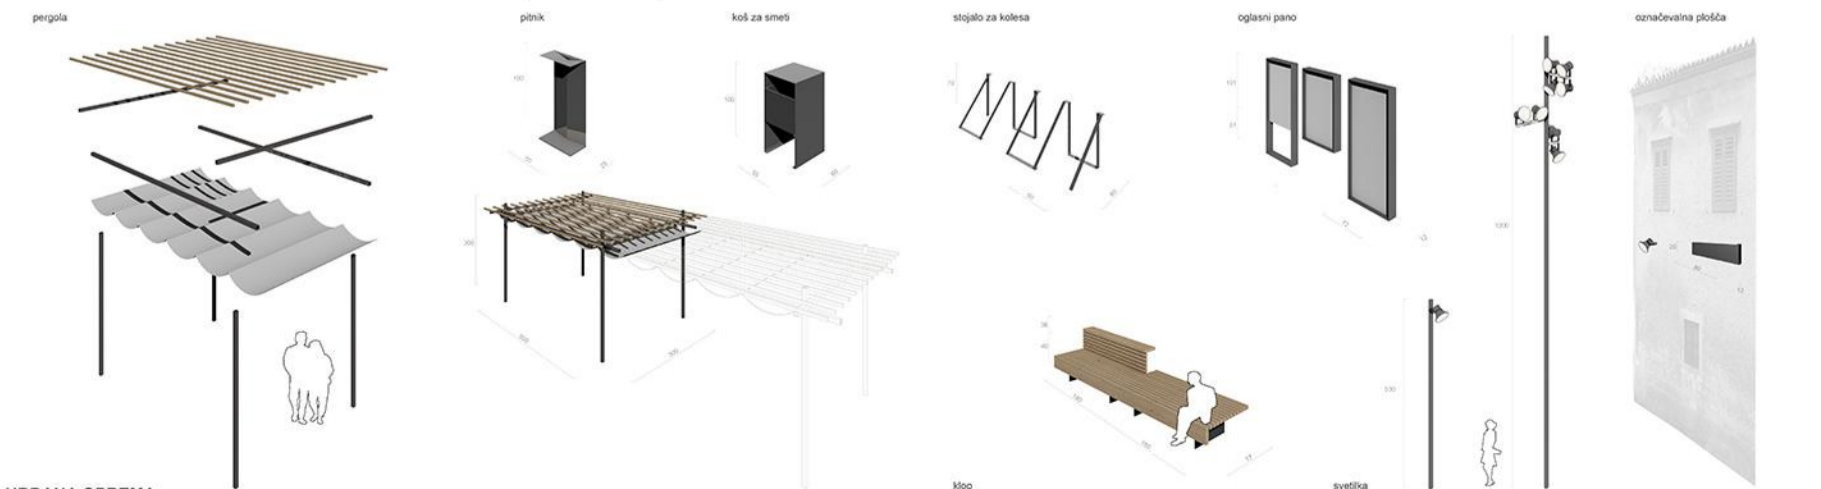

URBANA OPREMA

klop

svetilka