



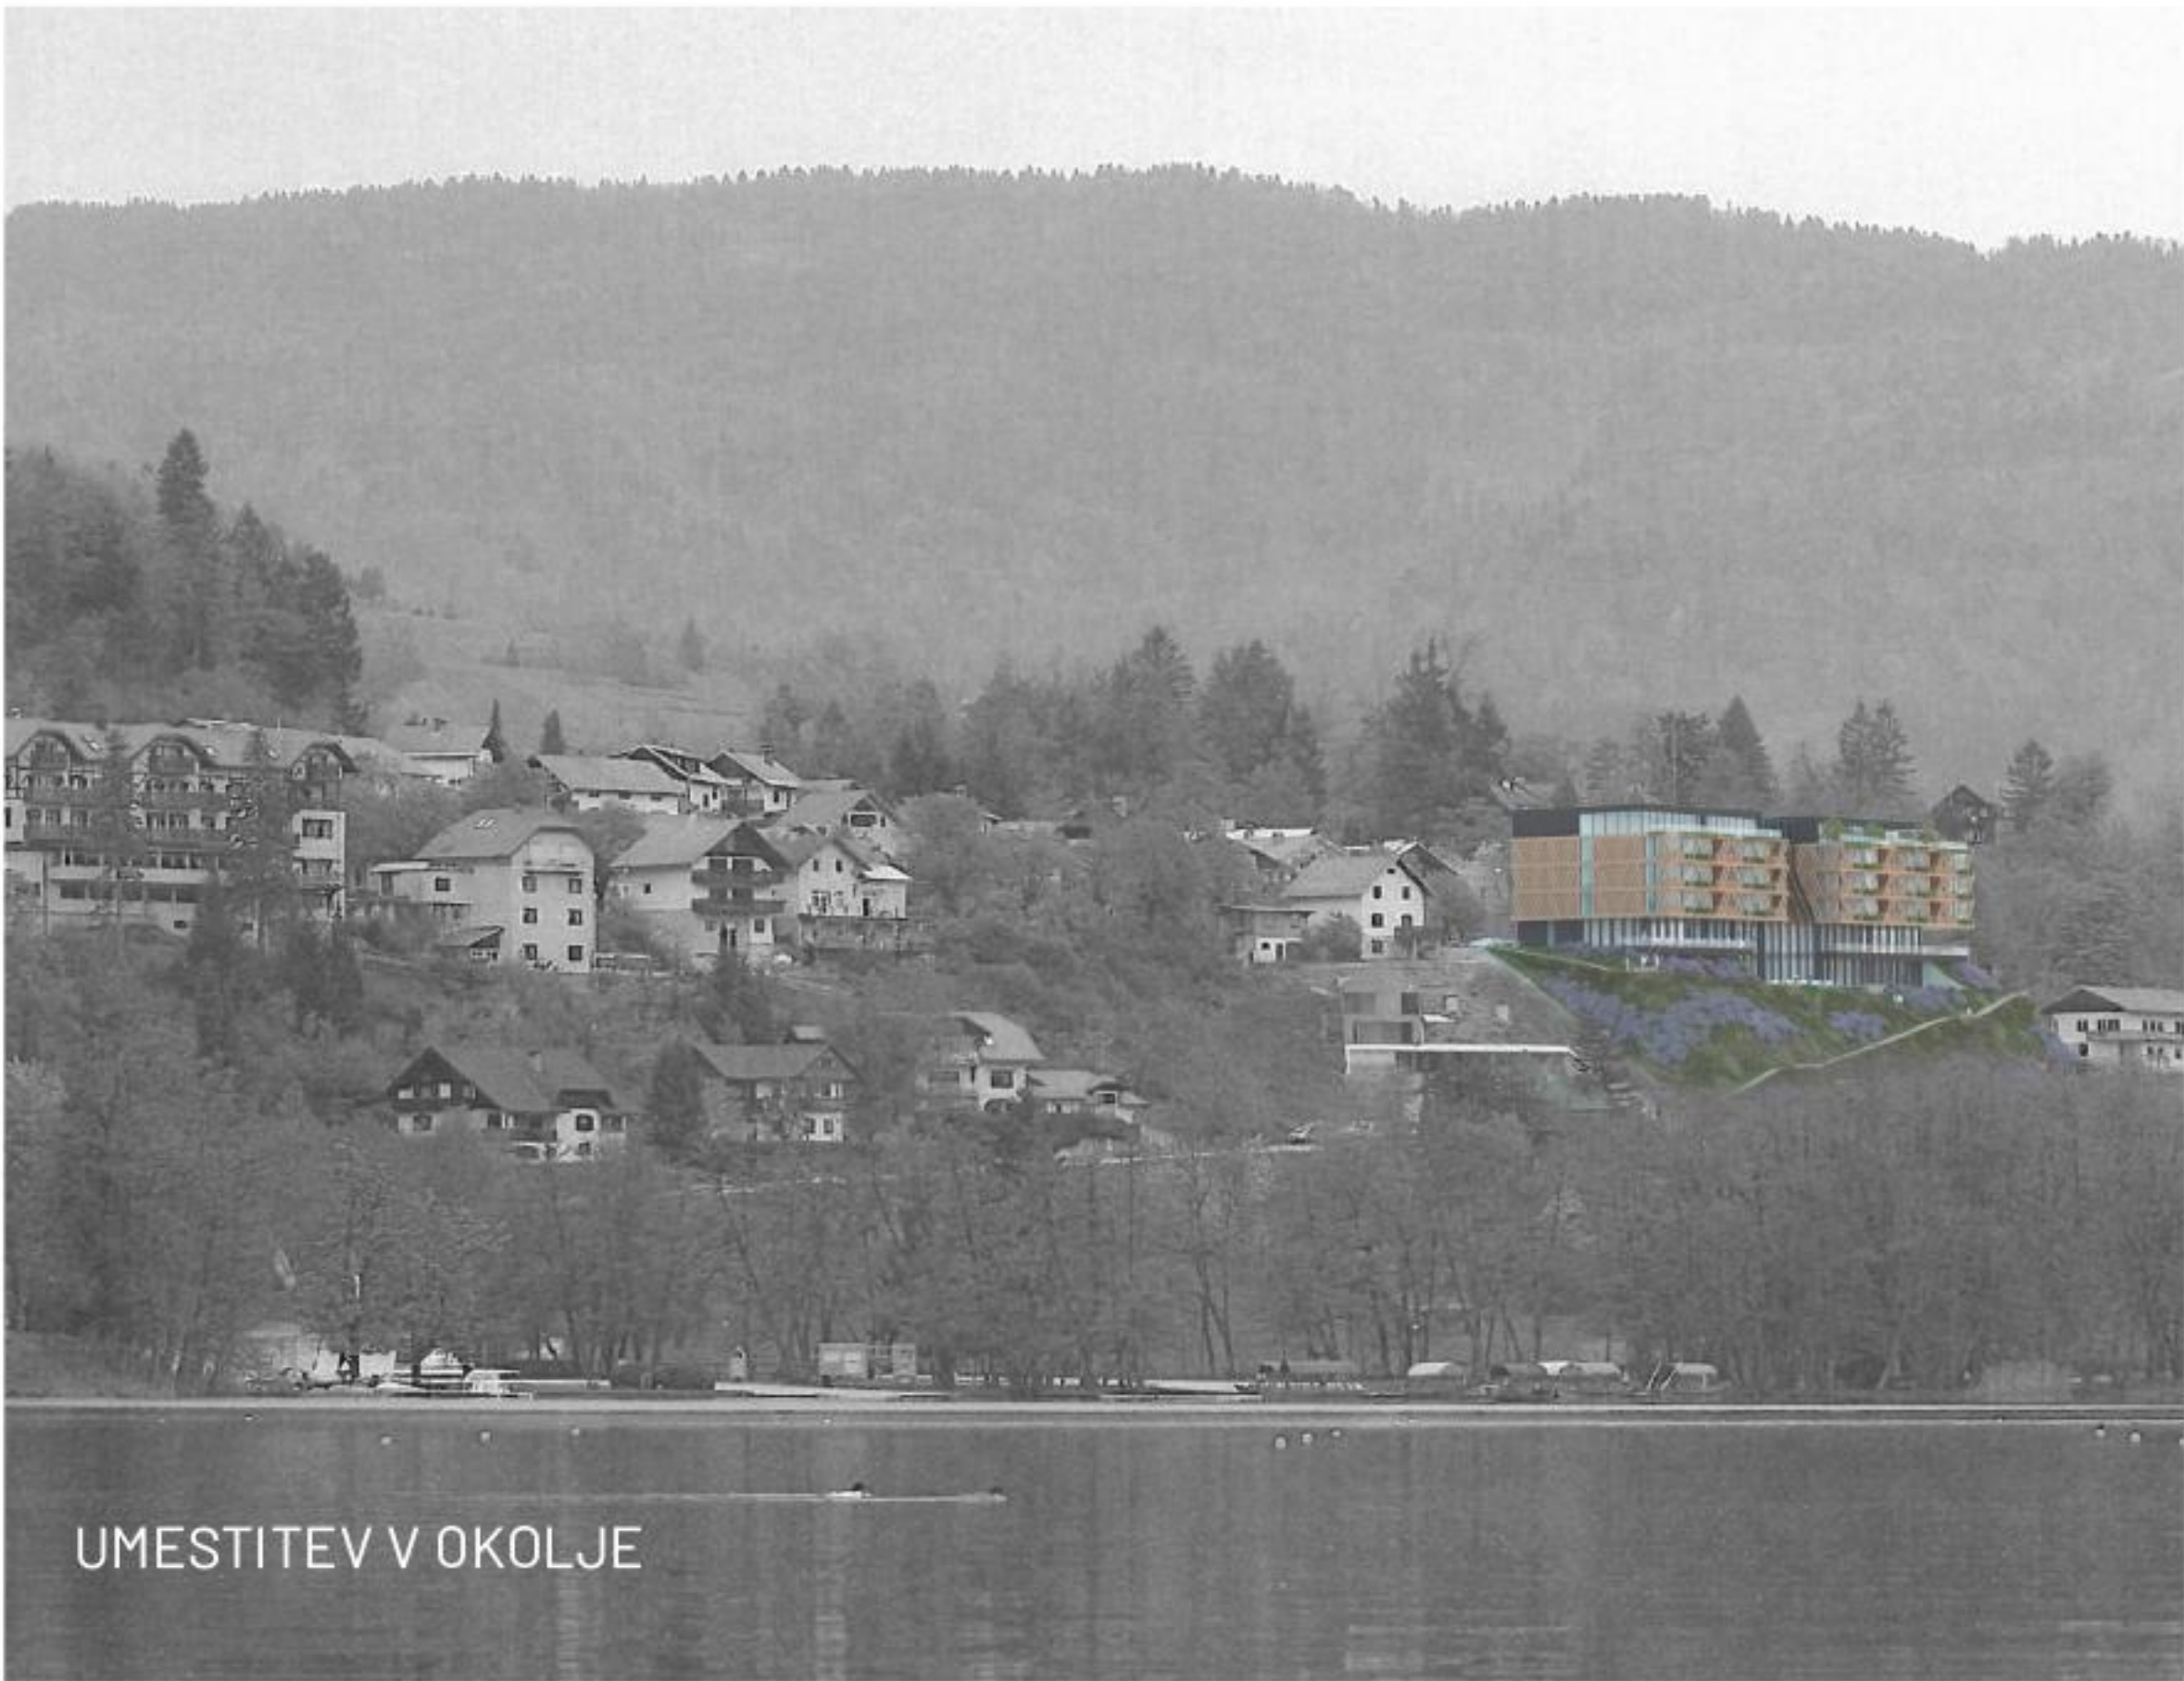

SITUACIJA,

PRIKAZ OSENČENA OB 12.00
OB EKVINOKCIJU

M 1:250

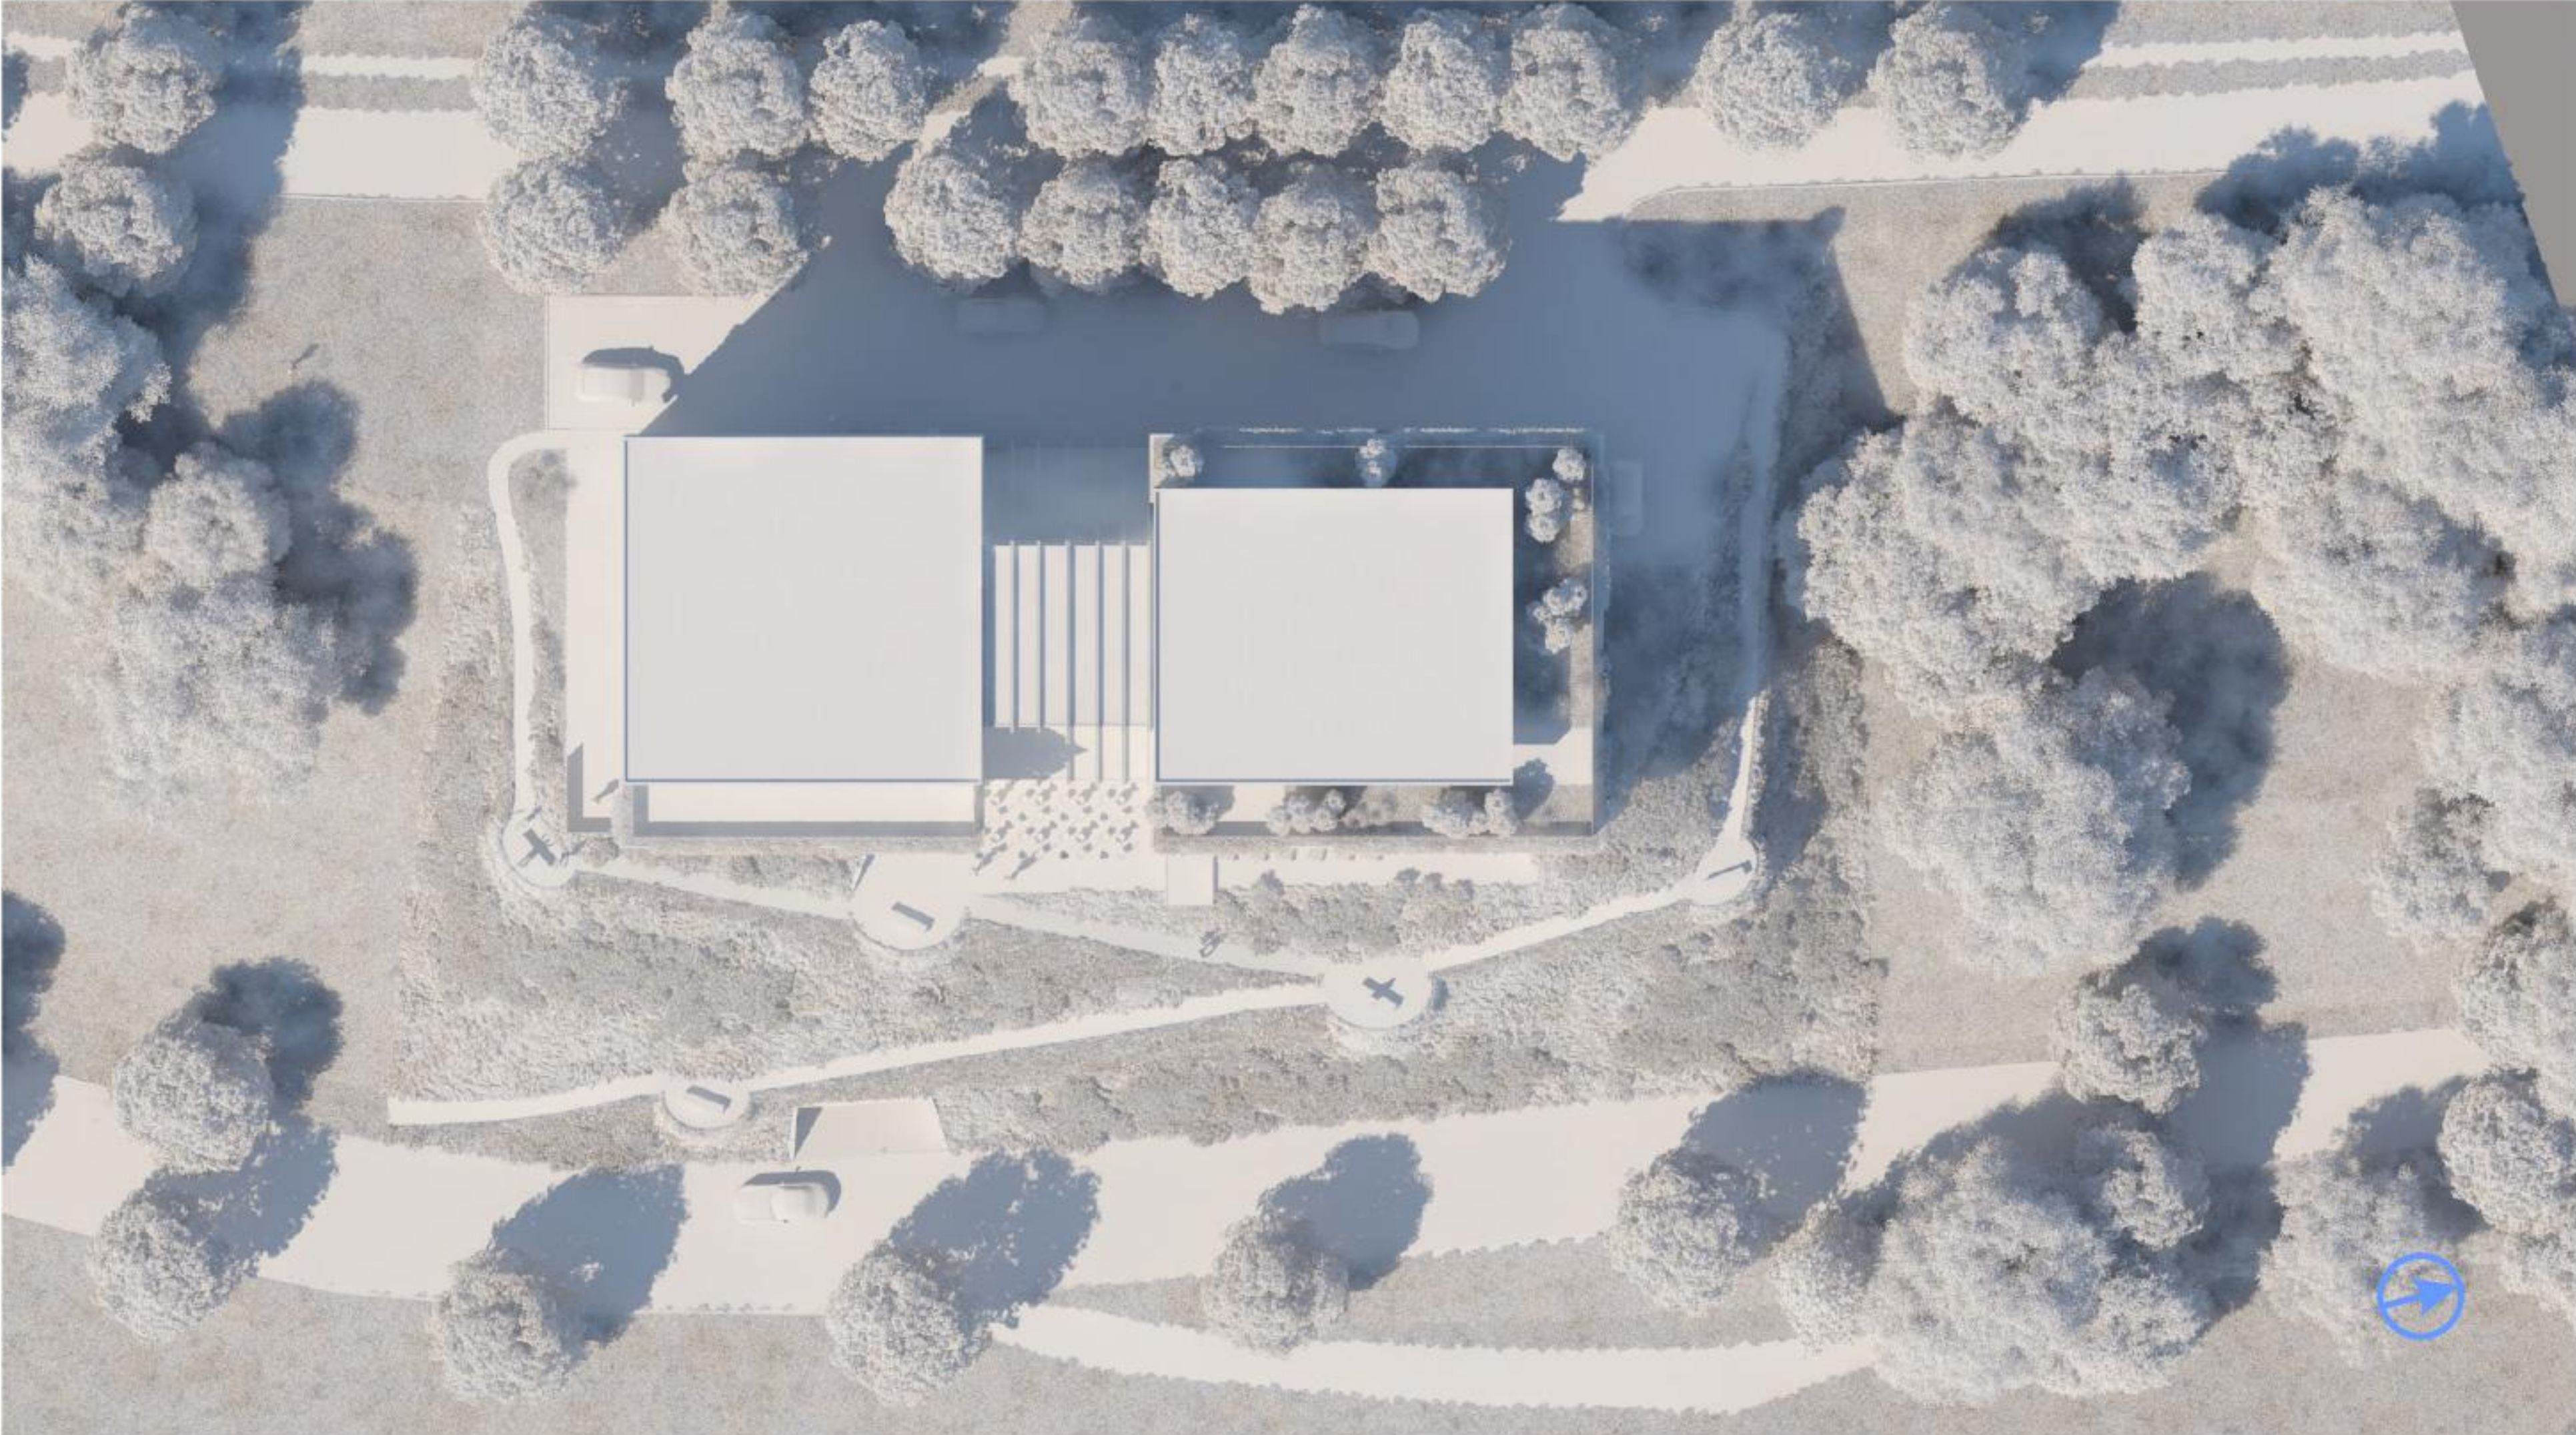

1., 2., 3. NADSTROPJE, M 1:250




TERASNA ETAŽA, M 1:250




PRITLIČJE, M1:250




KLET 3, M 1:250

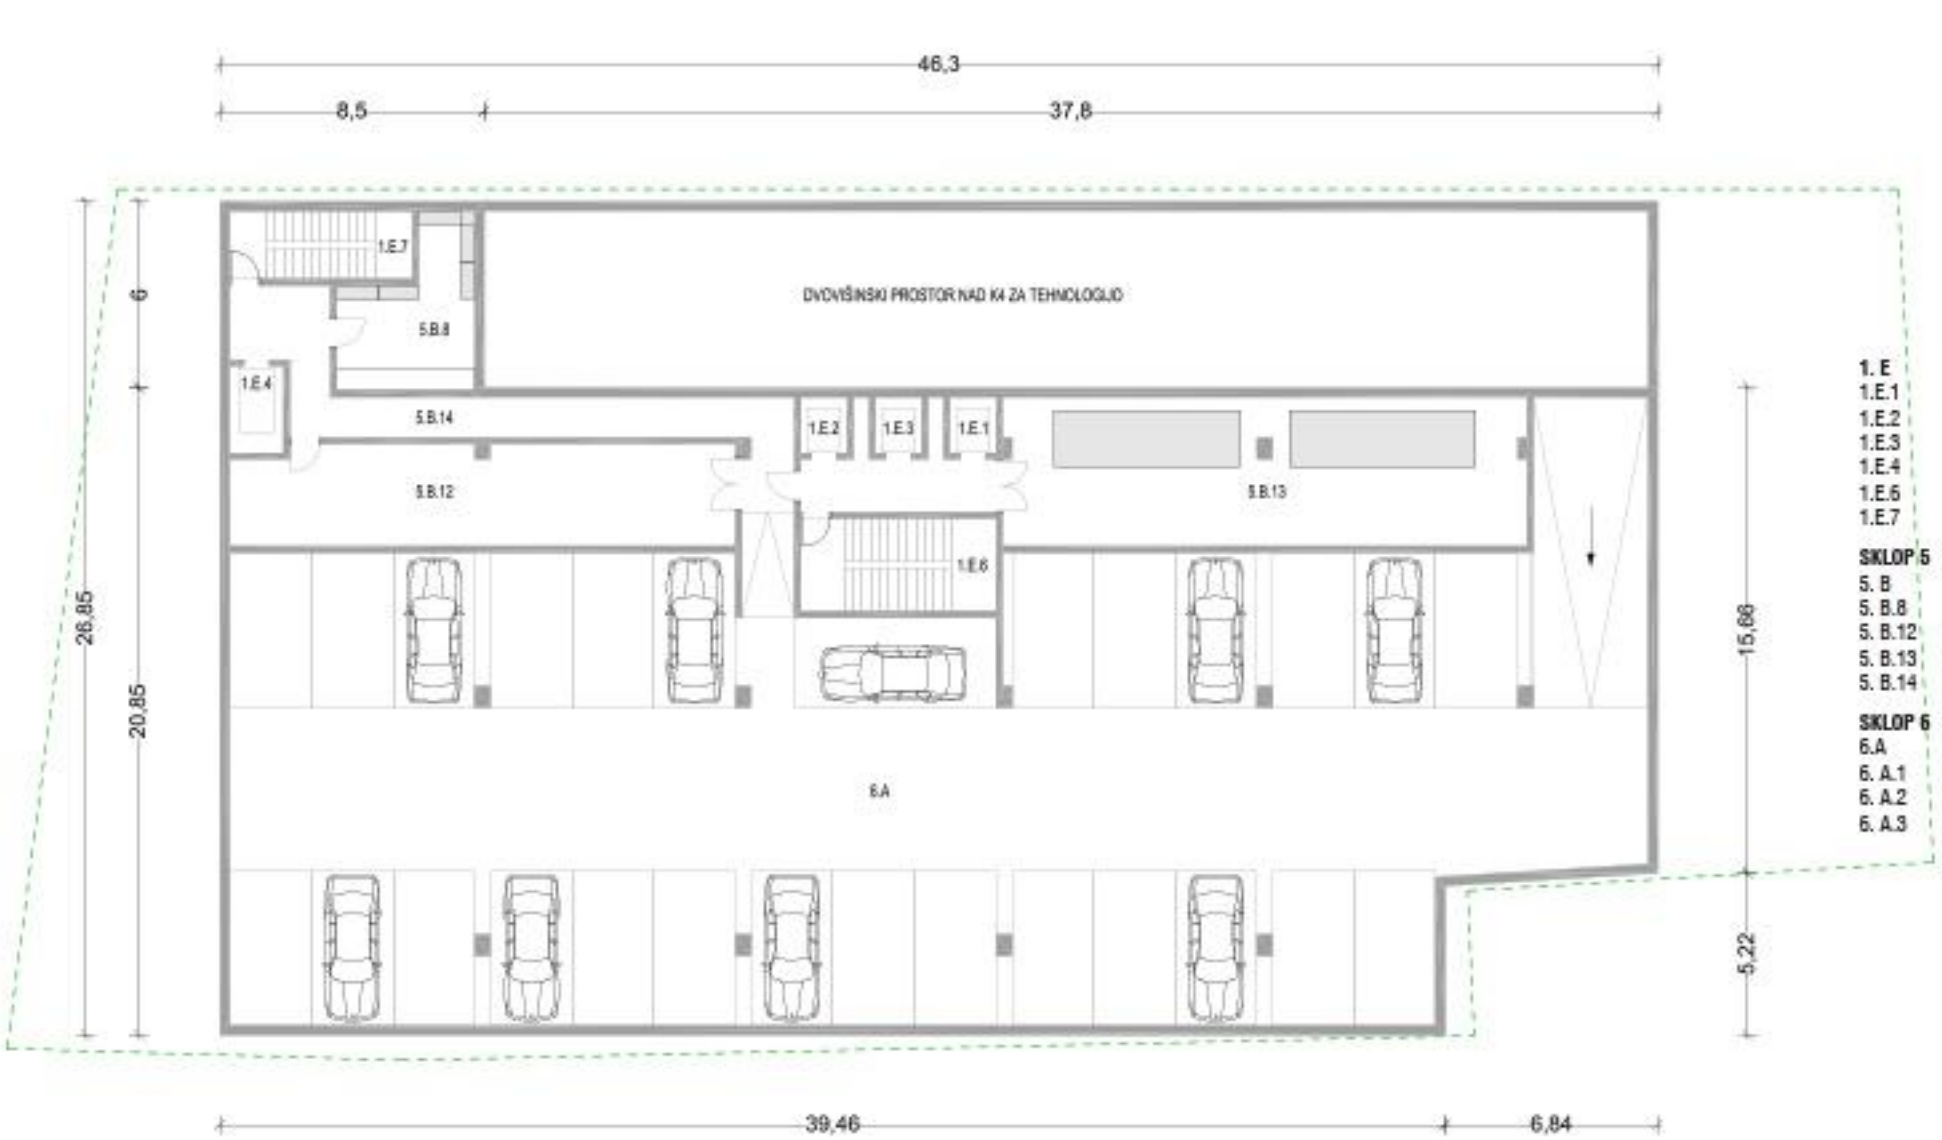

KLET 1, M 1:250

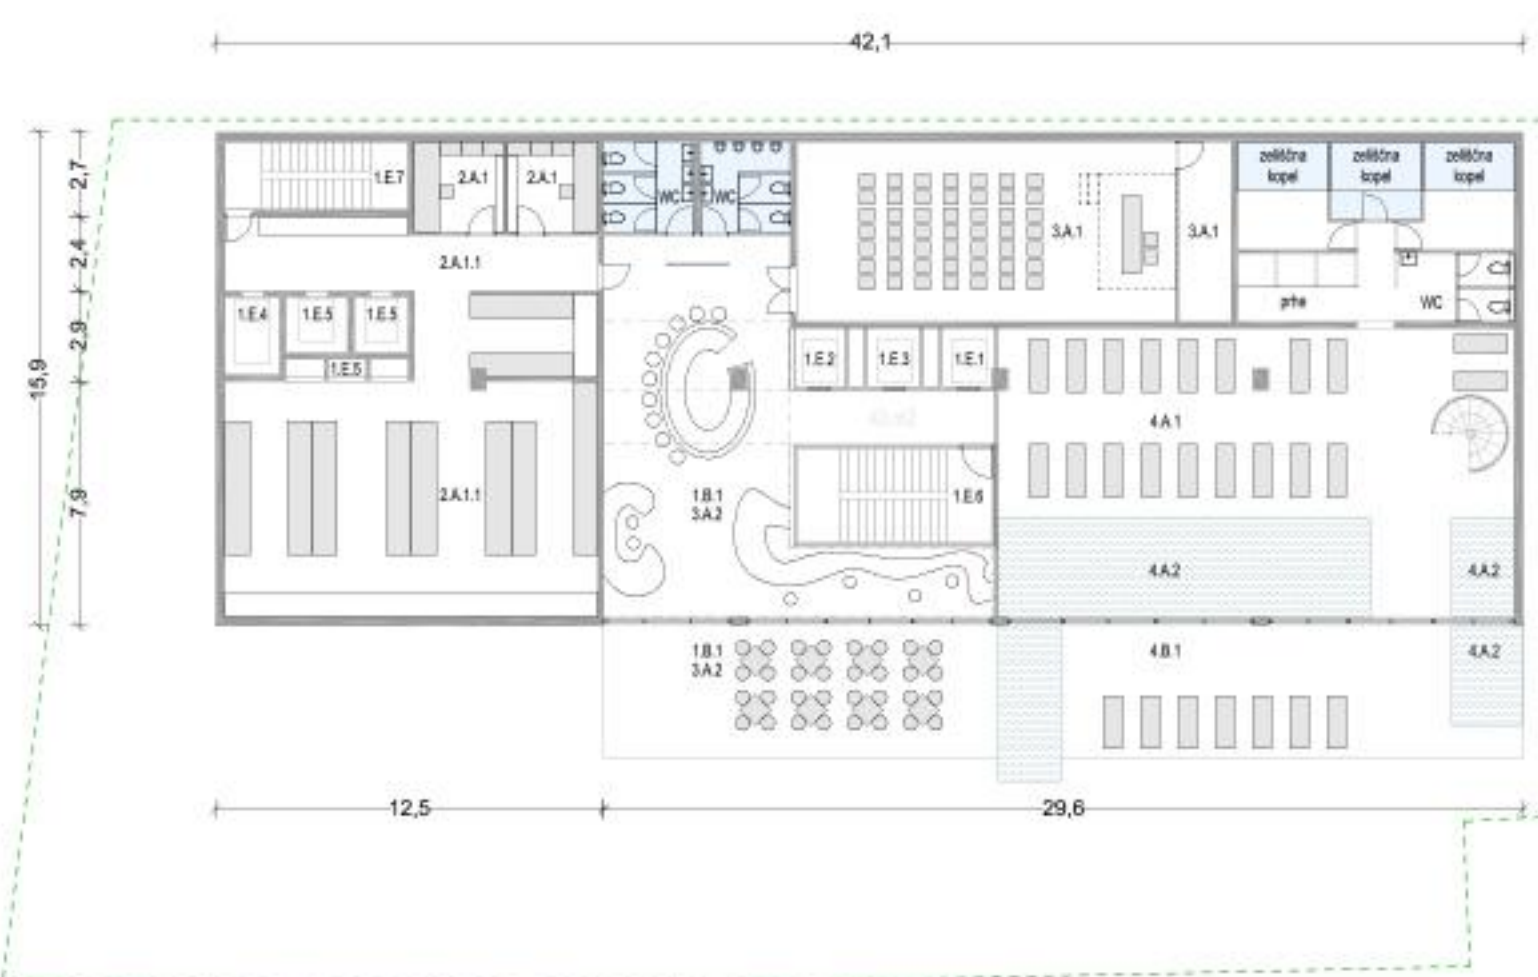


KLET 4, M 1:250

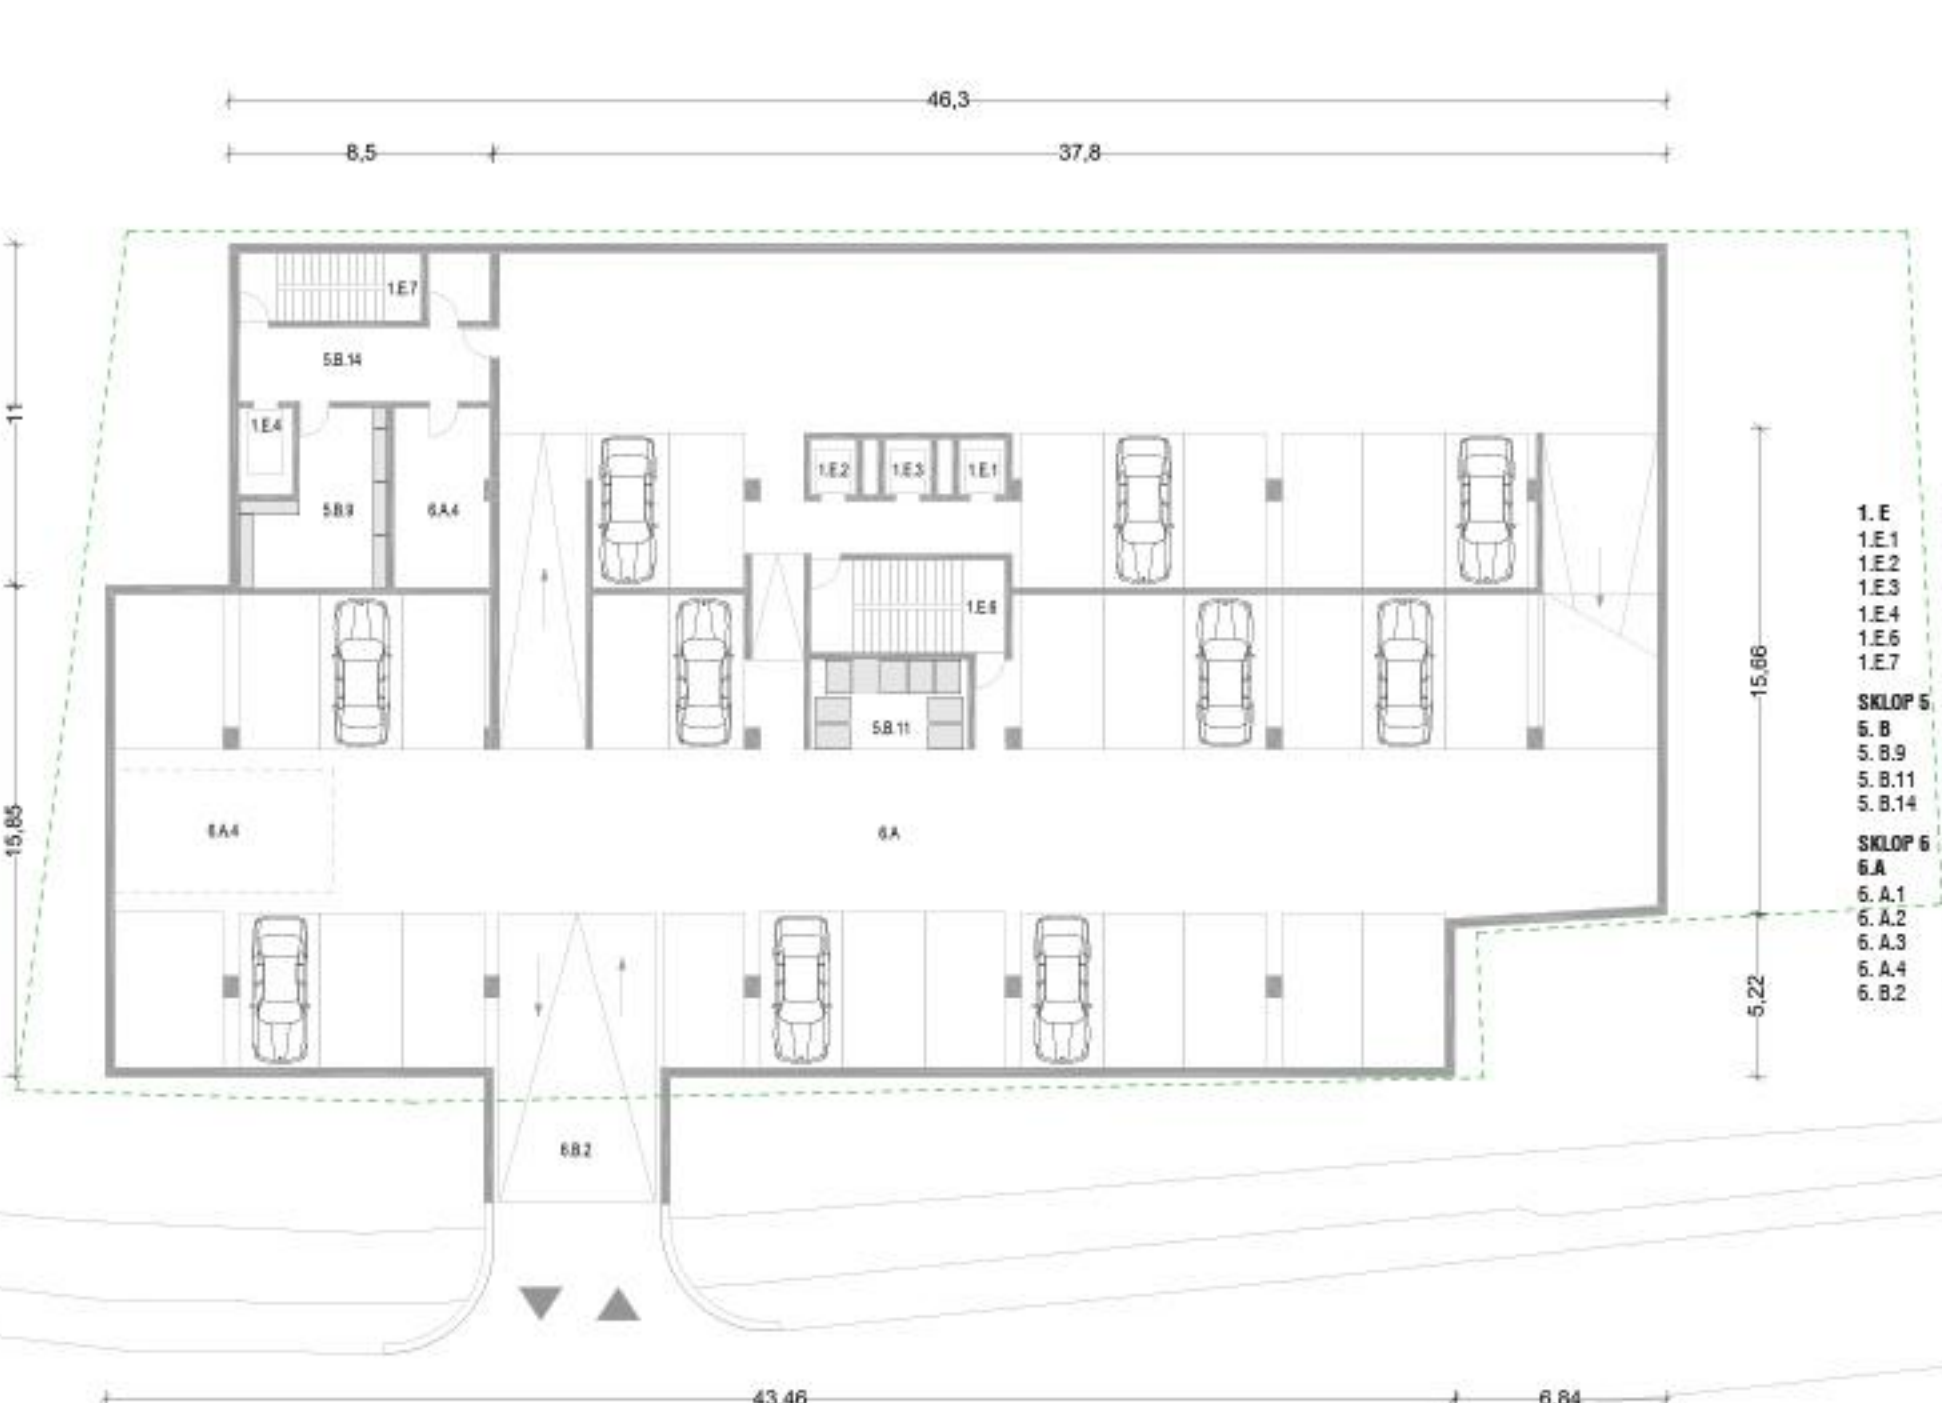


KLET 2, M 1:250



PREREZ A-A, M 1:250

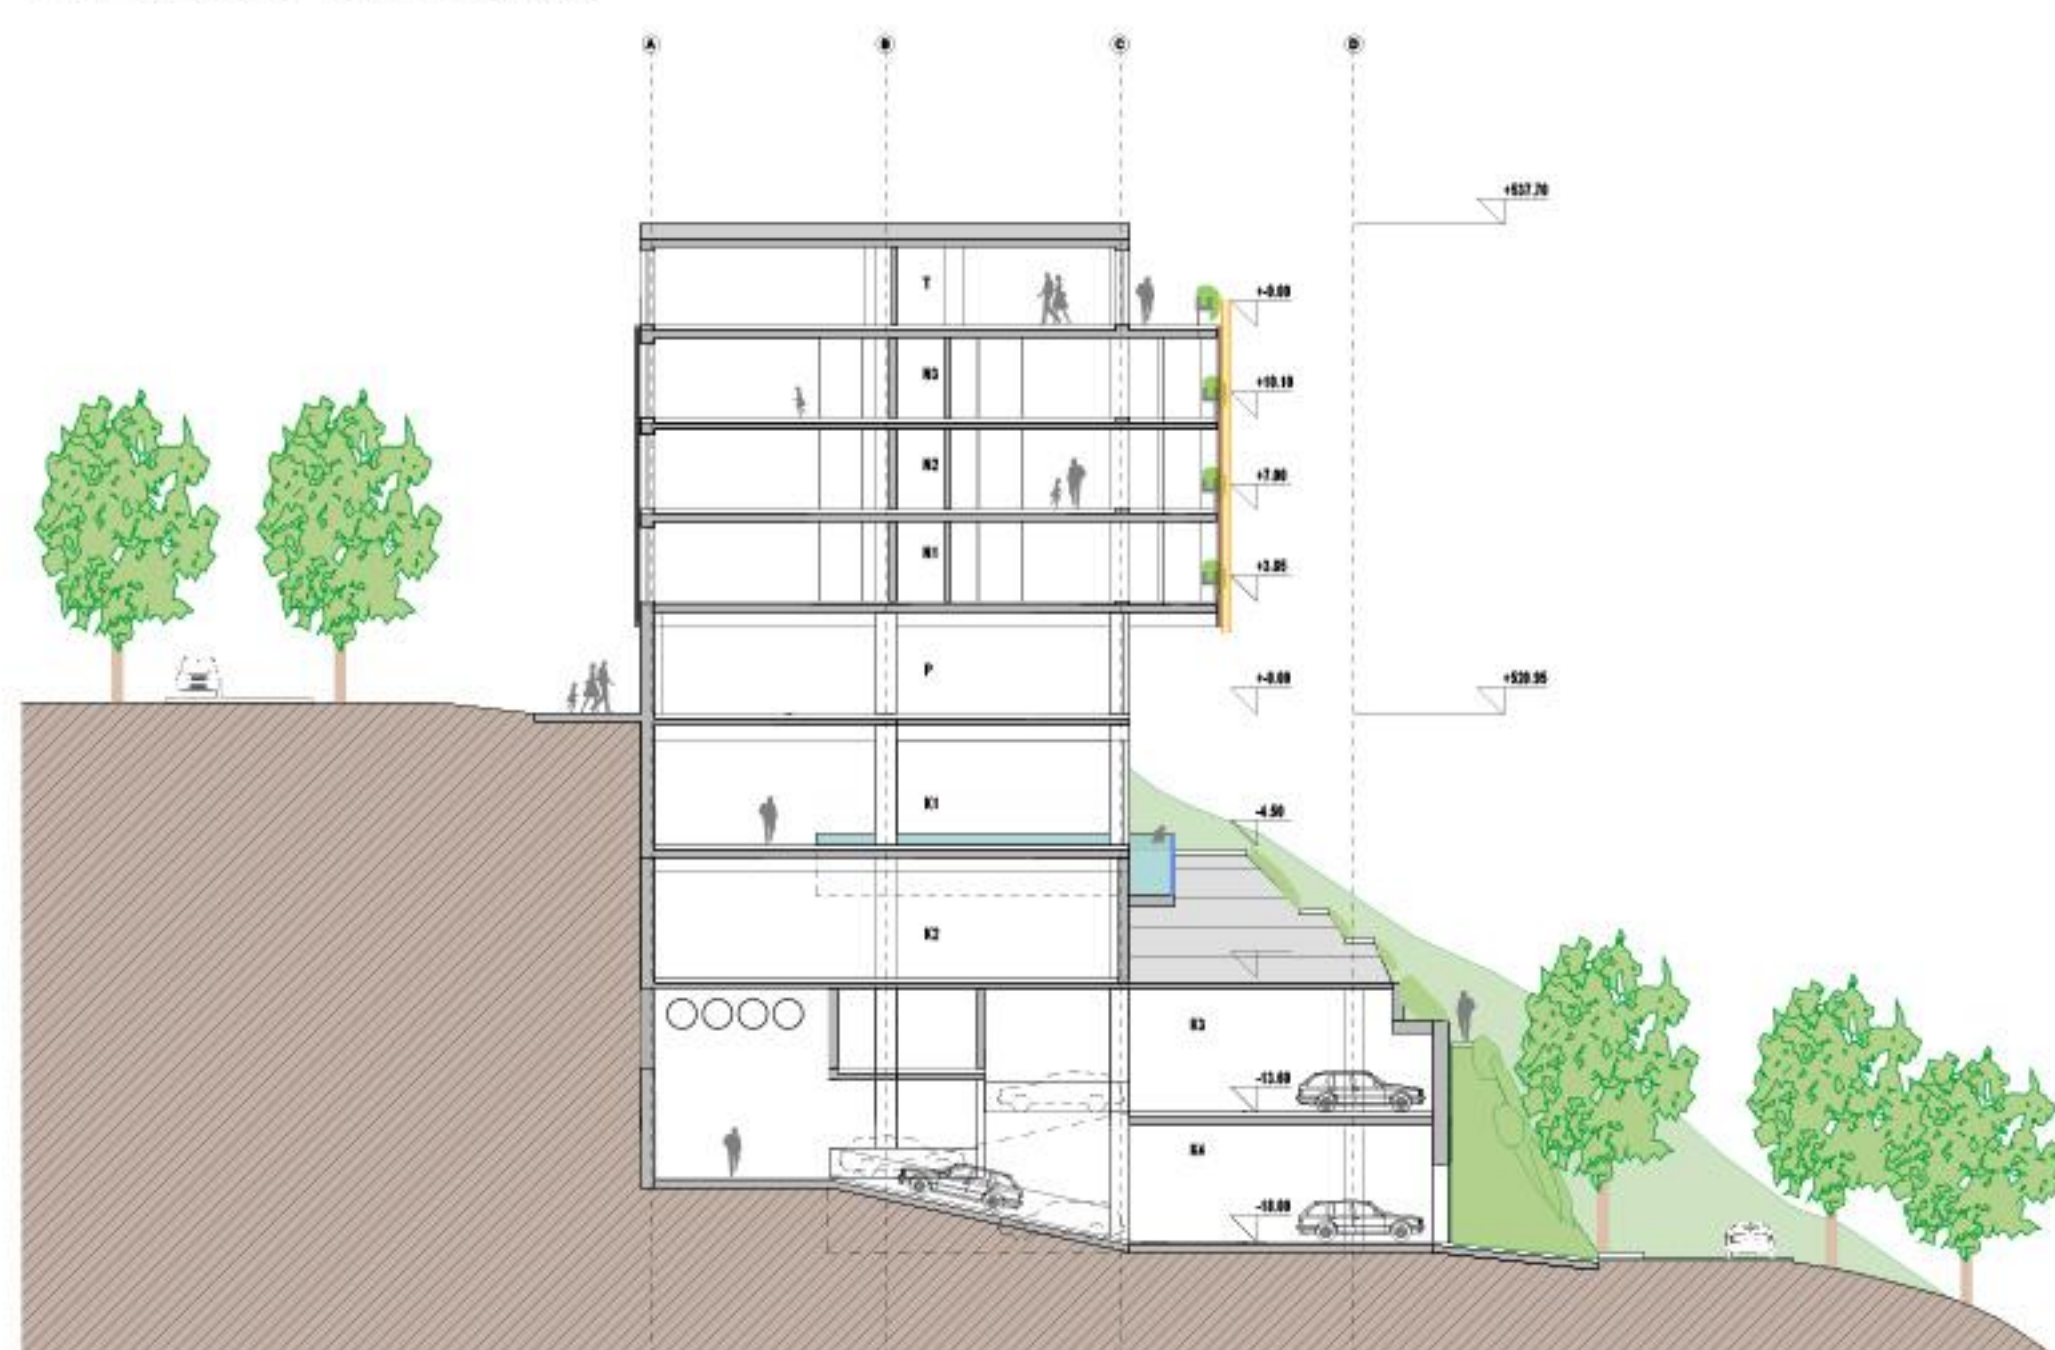

PREREZ B-B, M 1:250

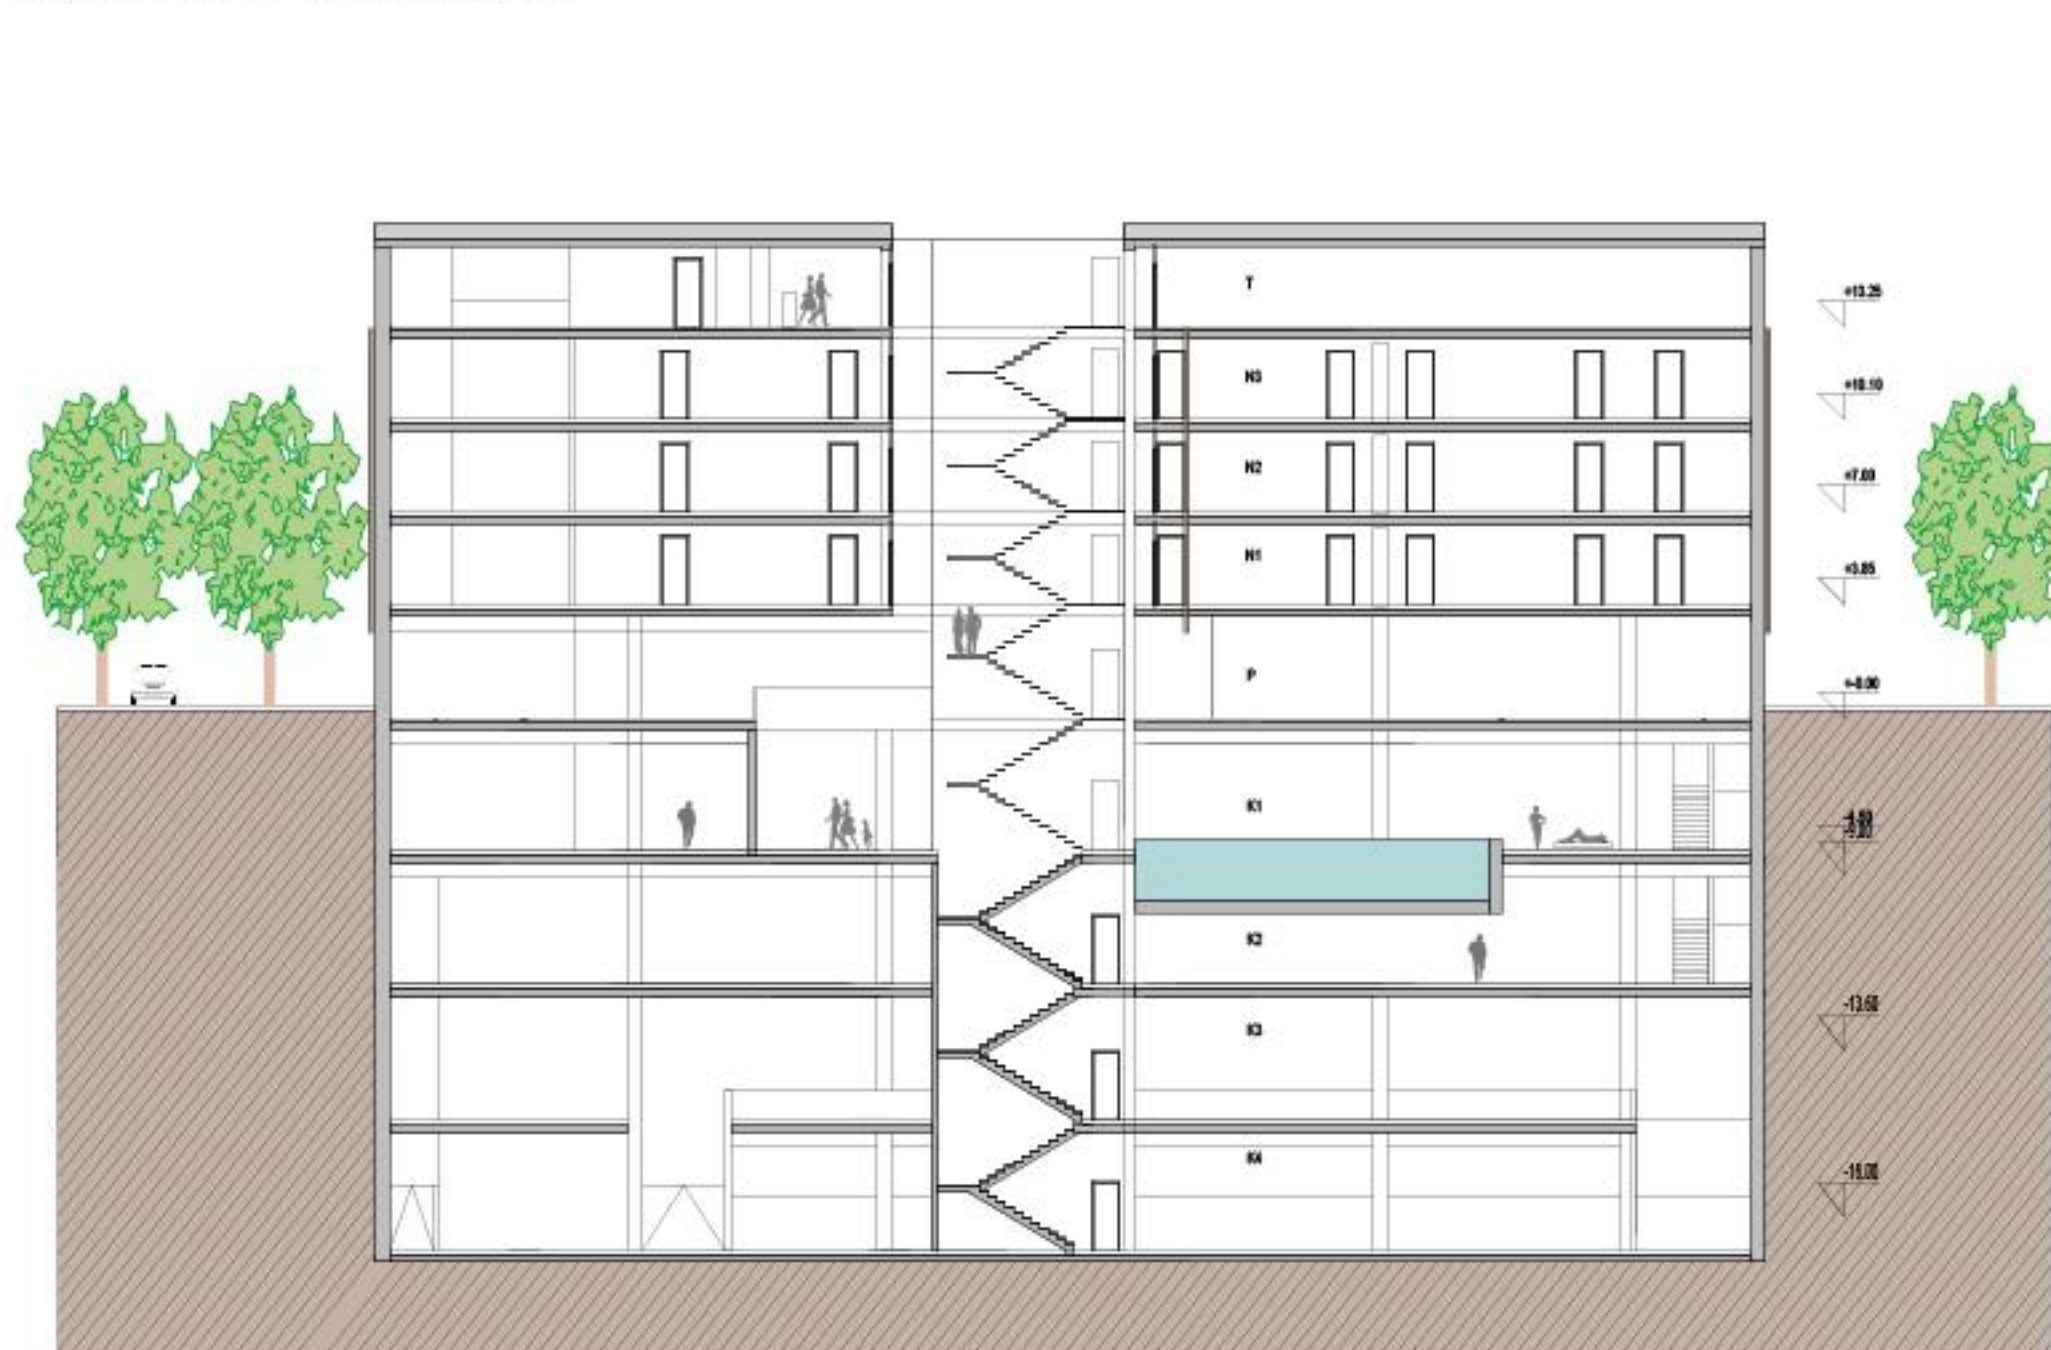


FASADA VZHOD, M 1:250





FASADA ZAHOD, M 1:250




FASADA SEVER, M 1:250

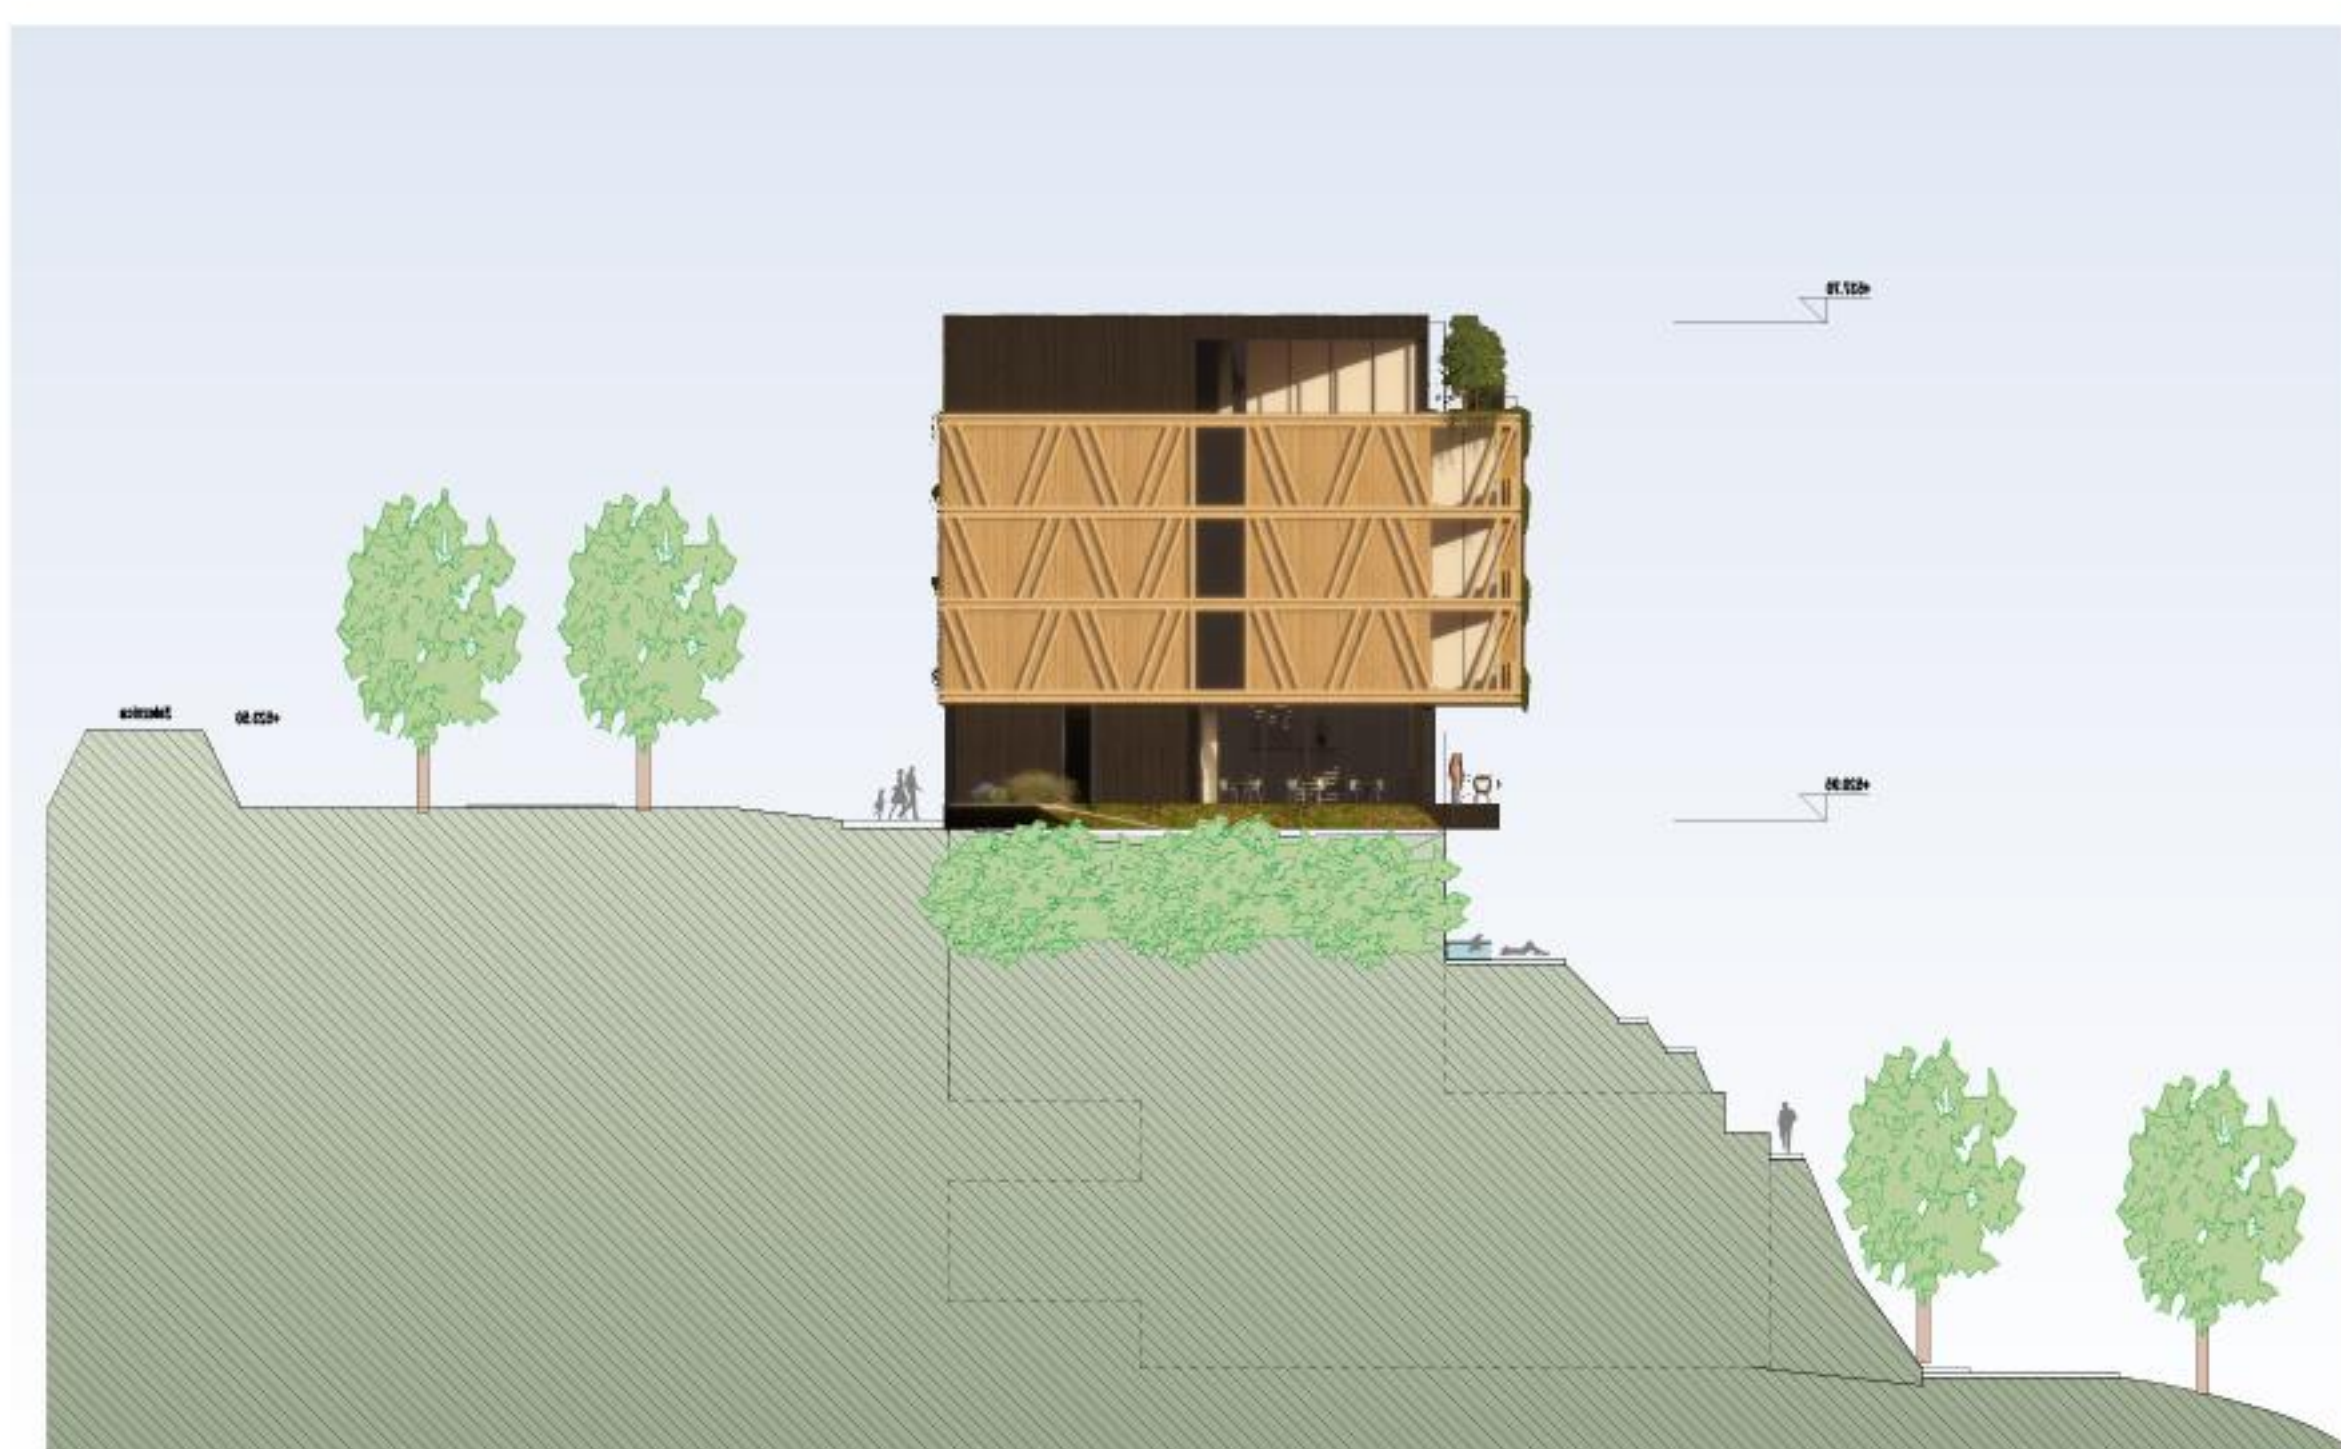


FASADA JUG, M 1:250

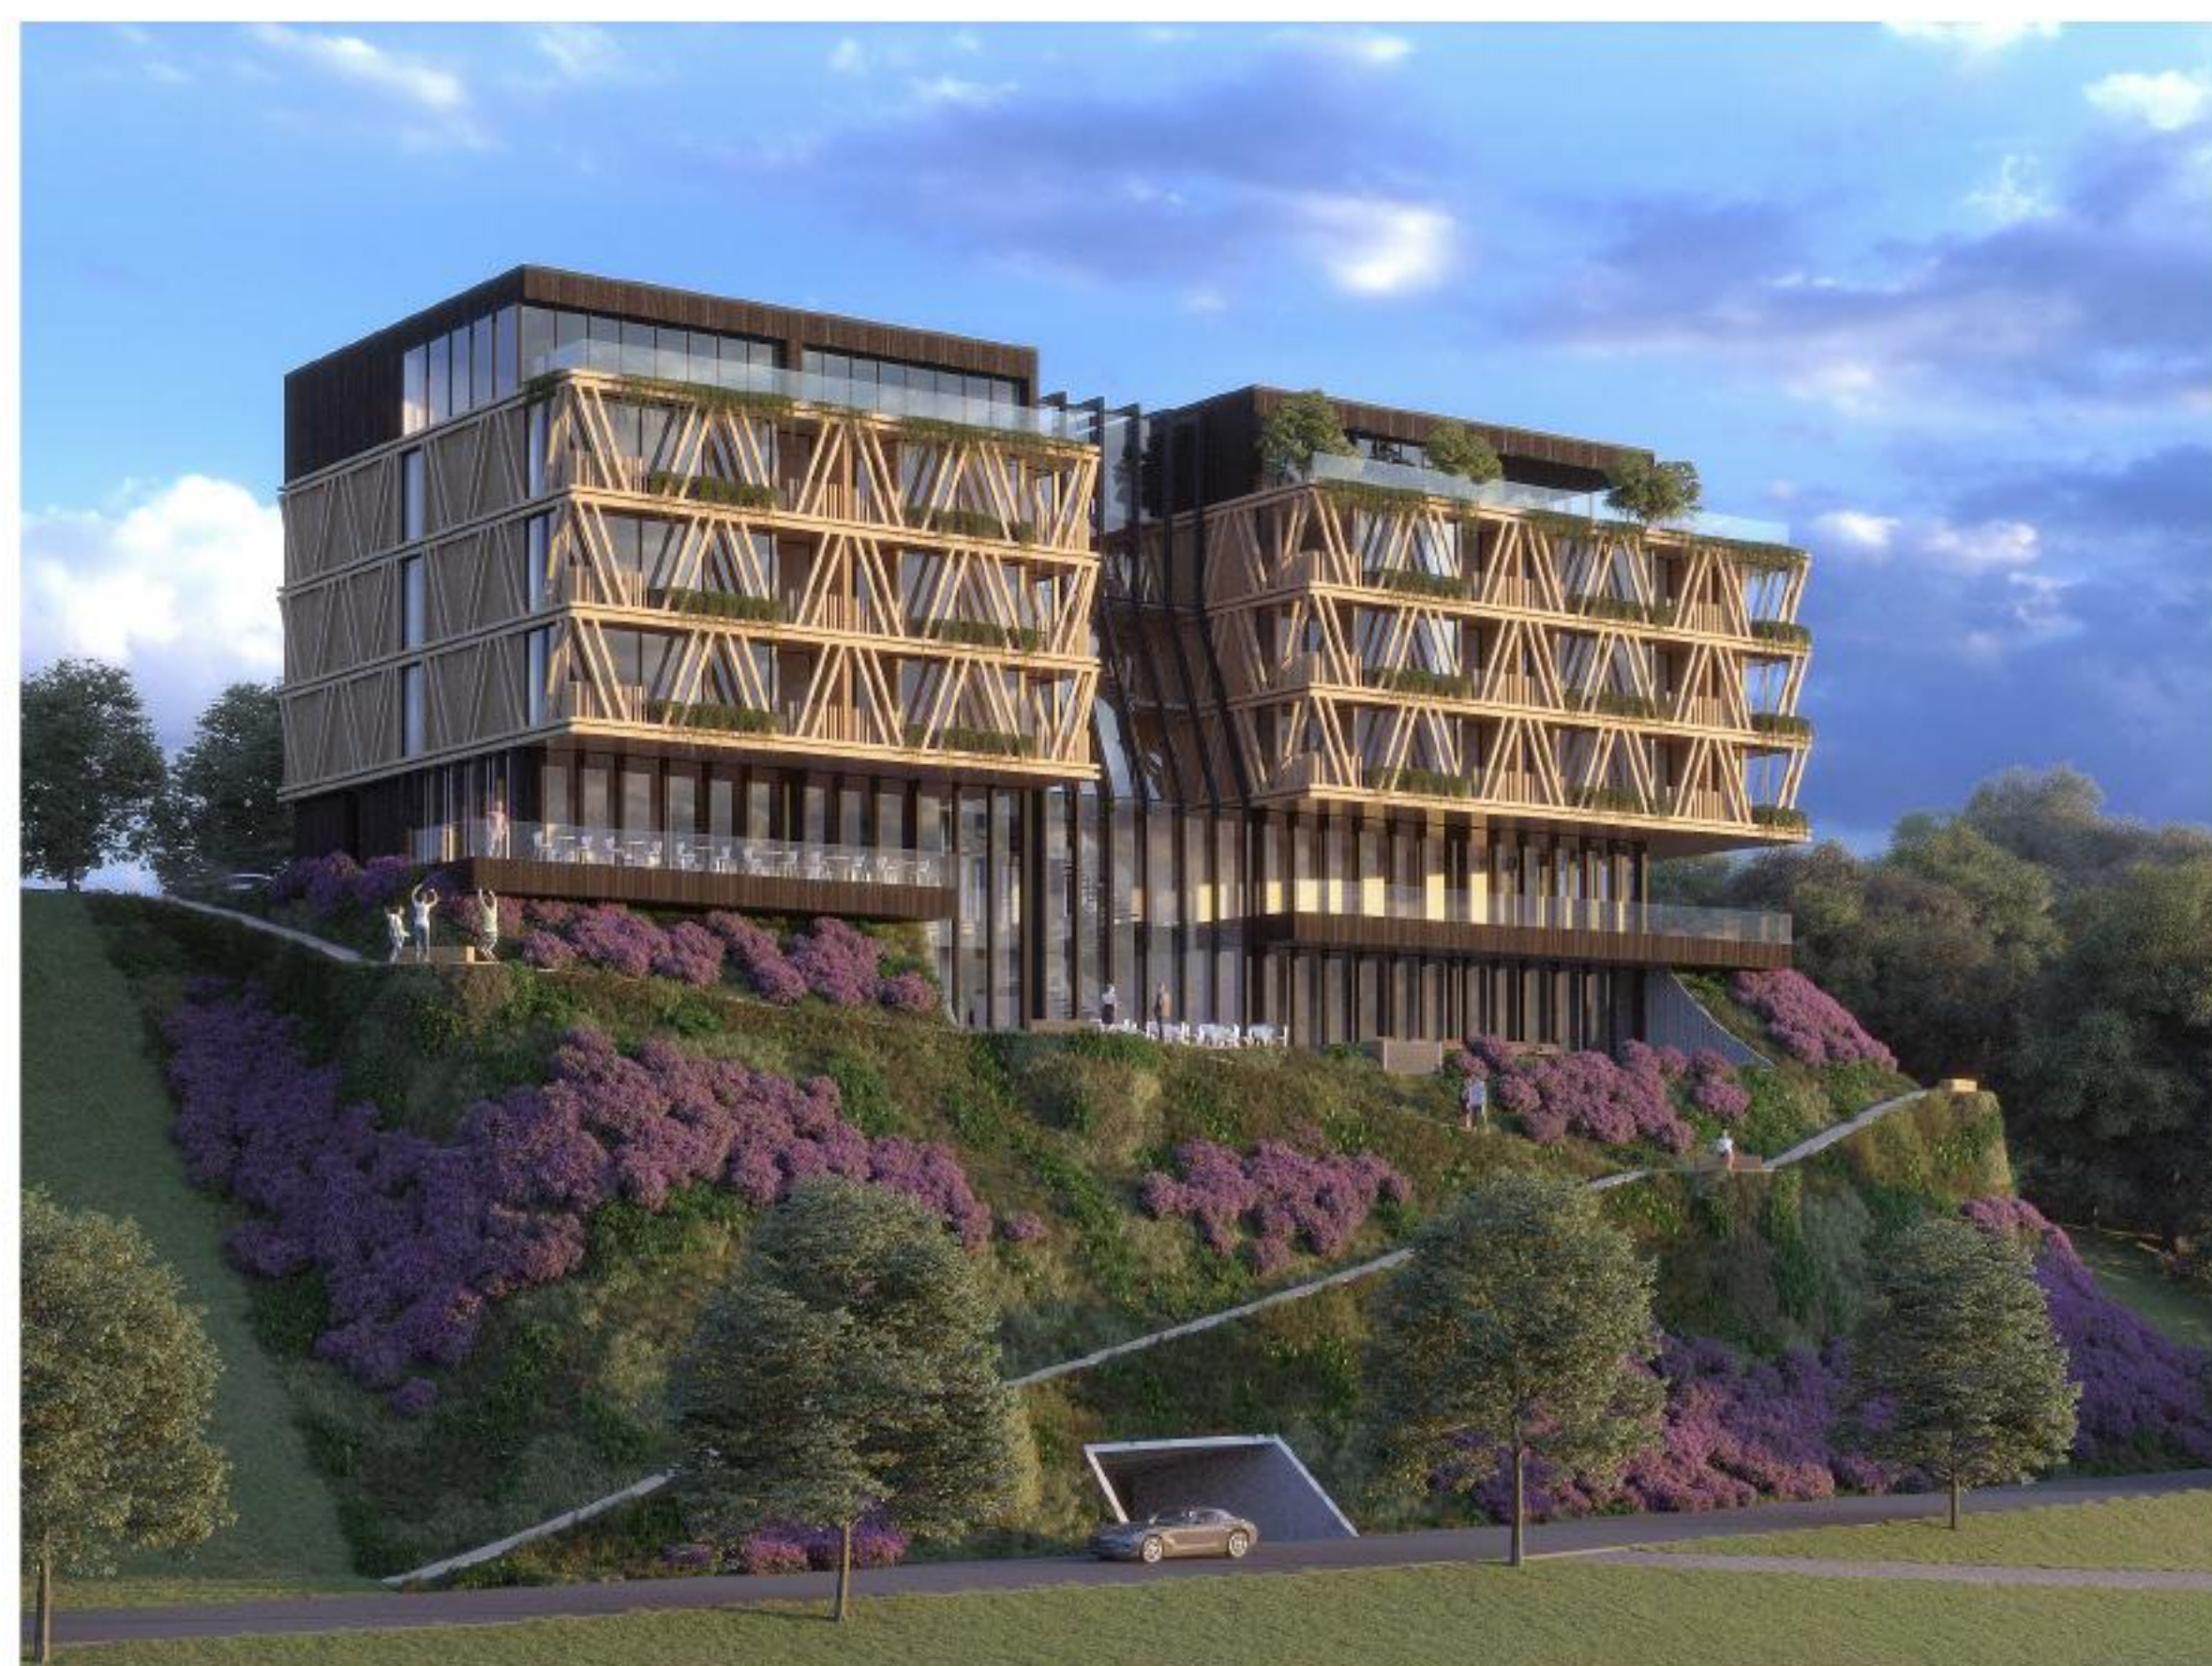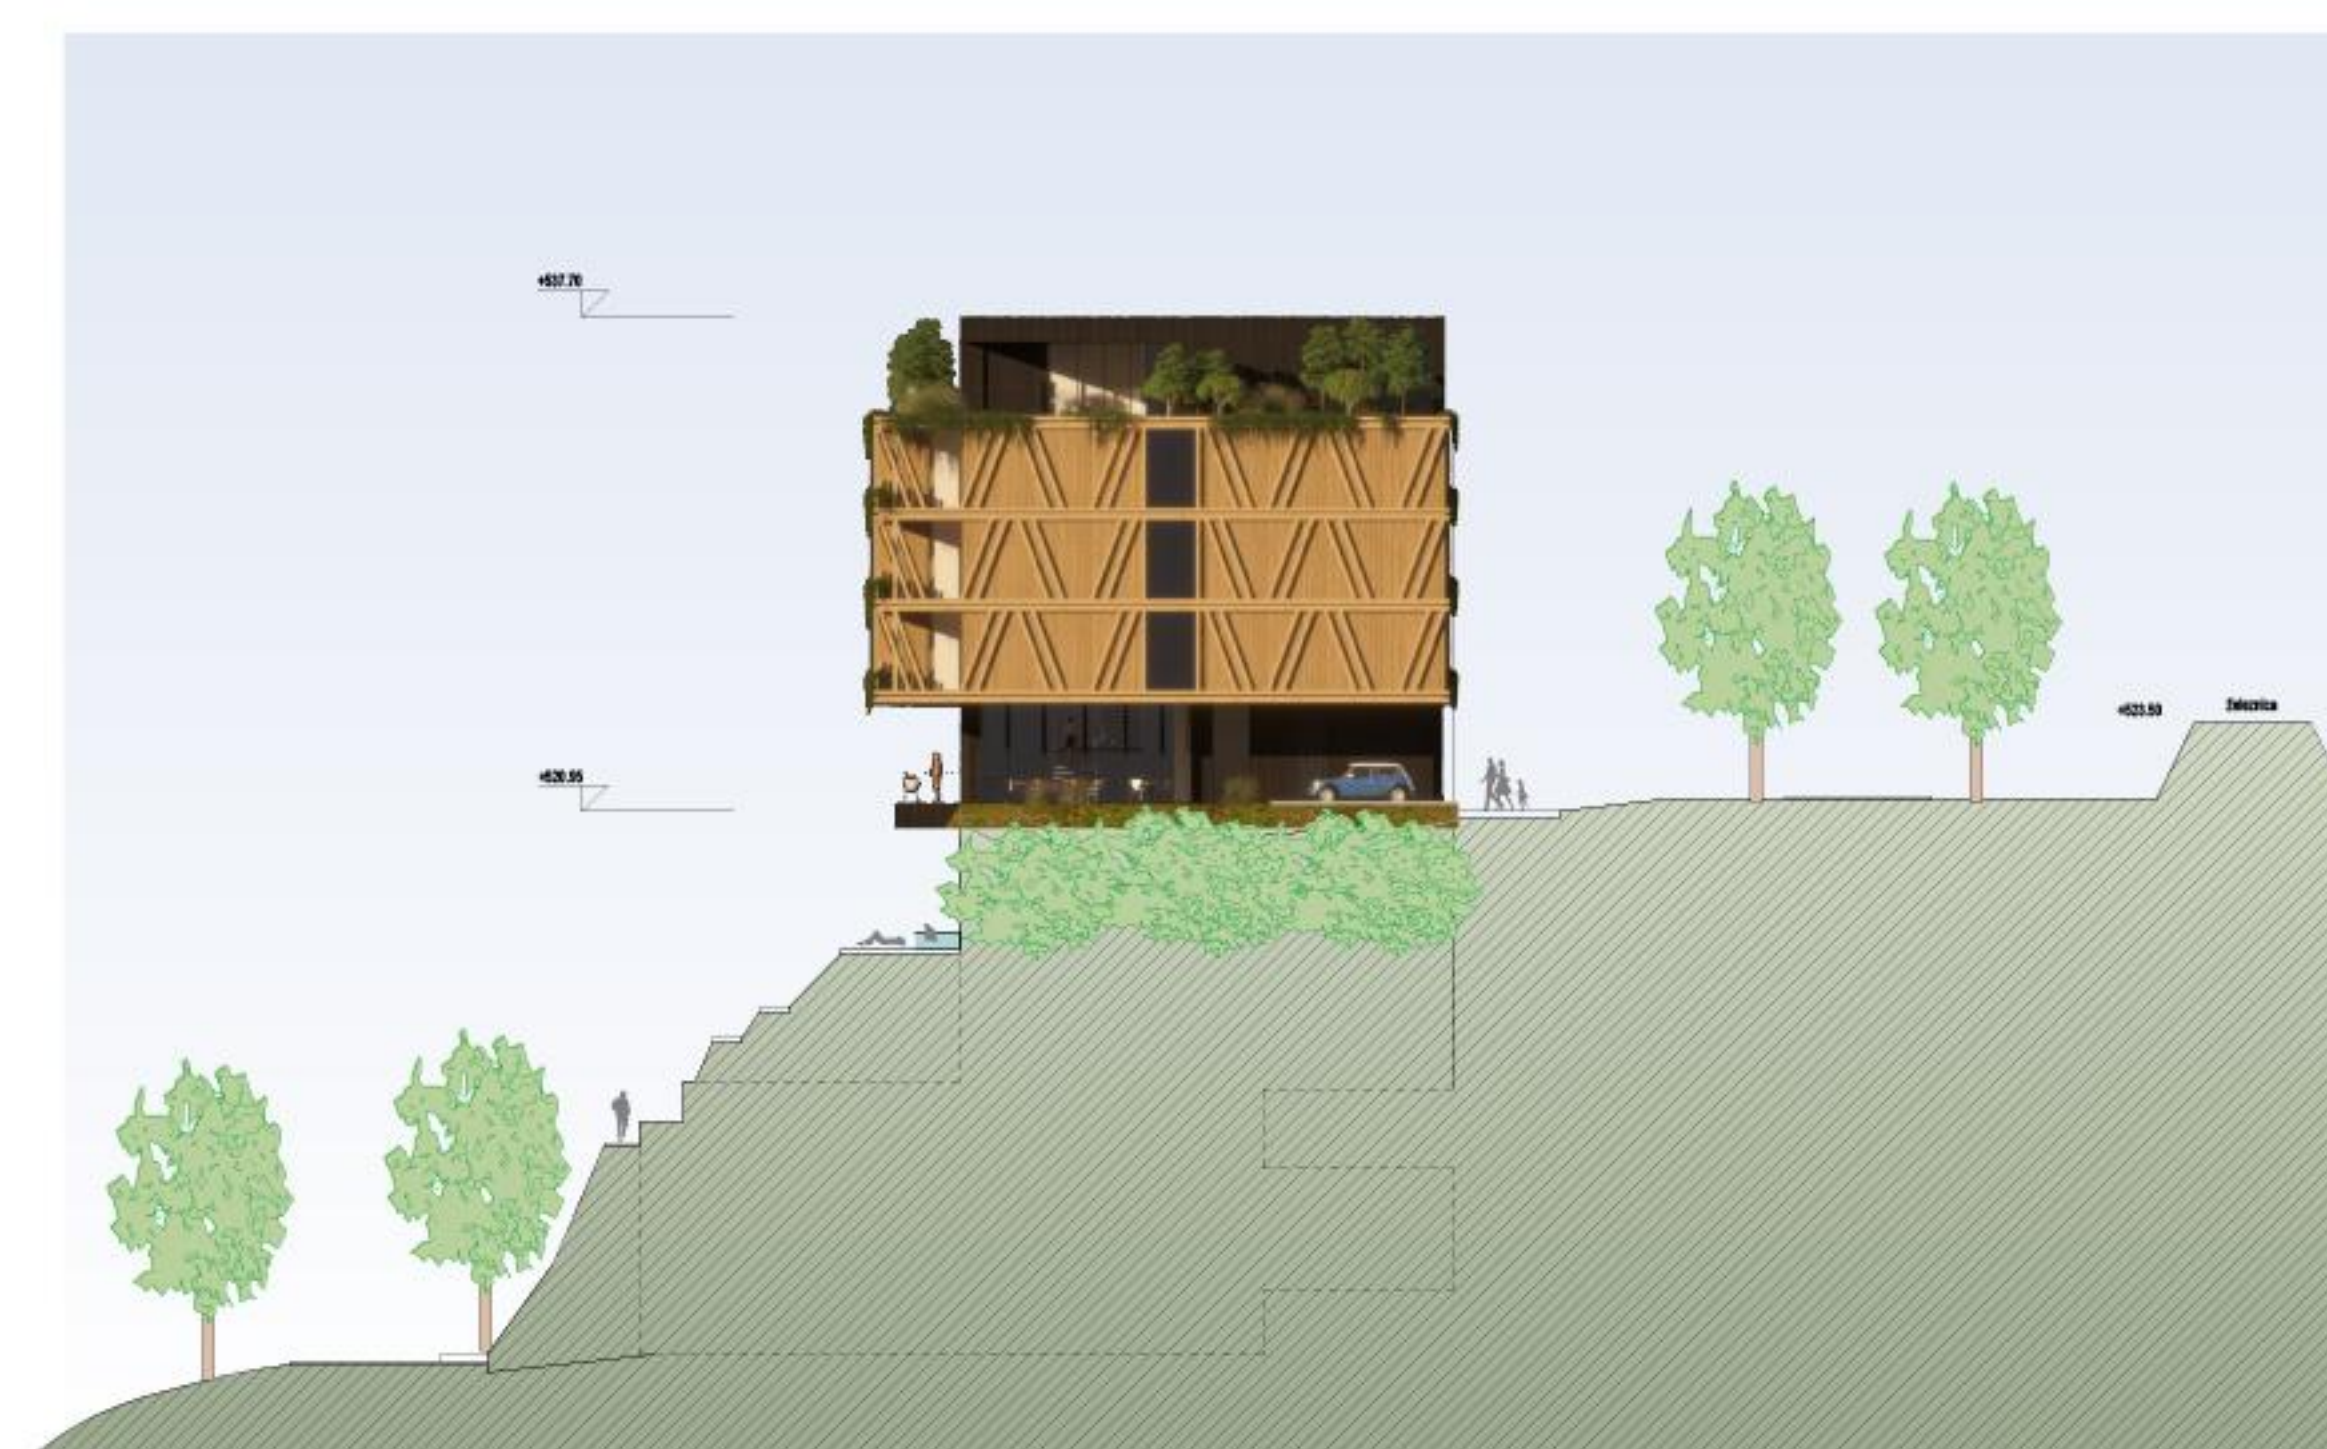

SUPERIOR SOBA

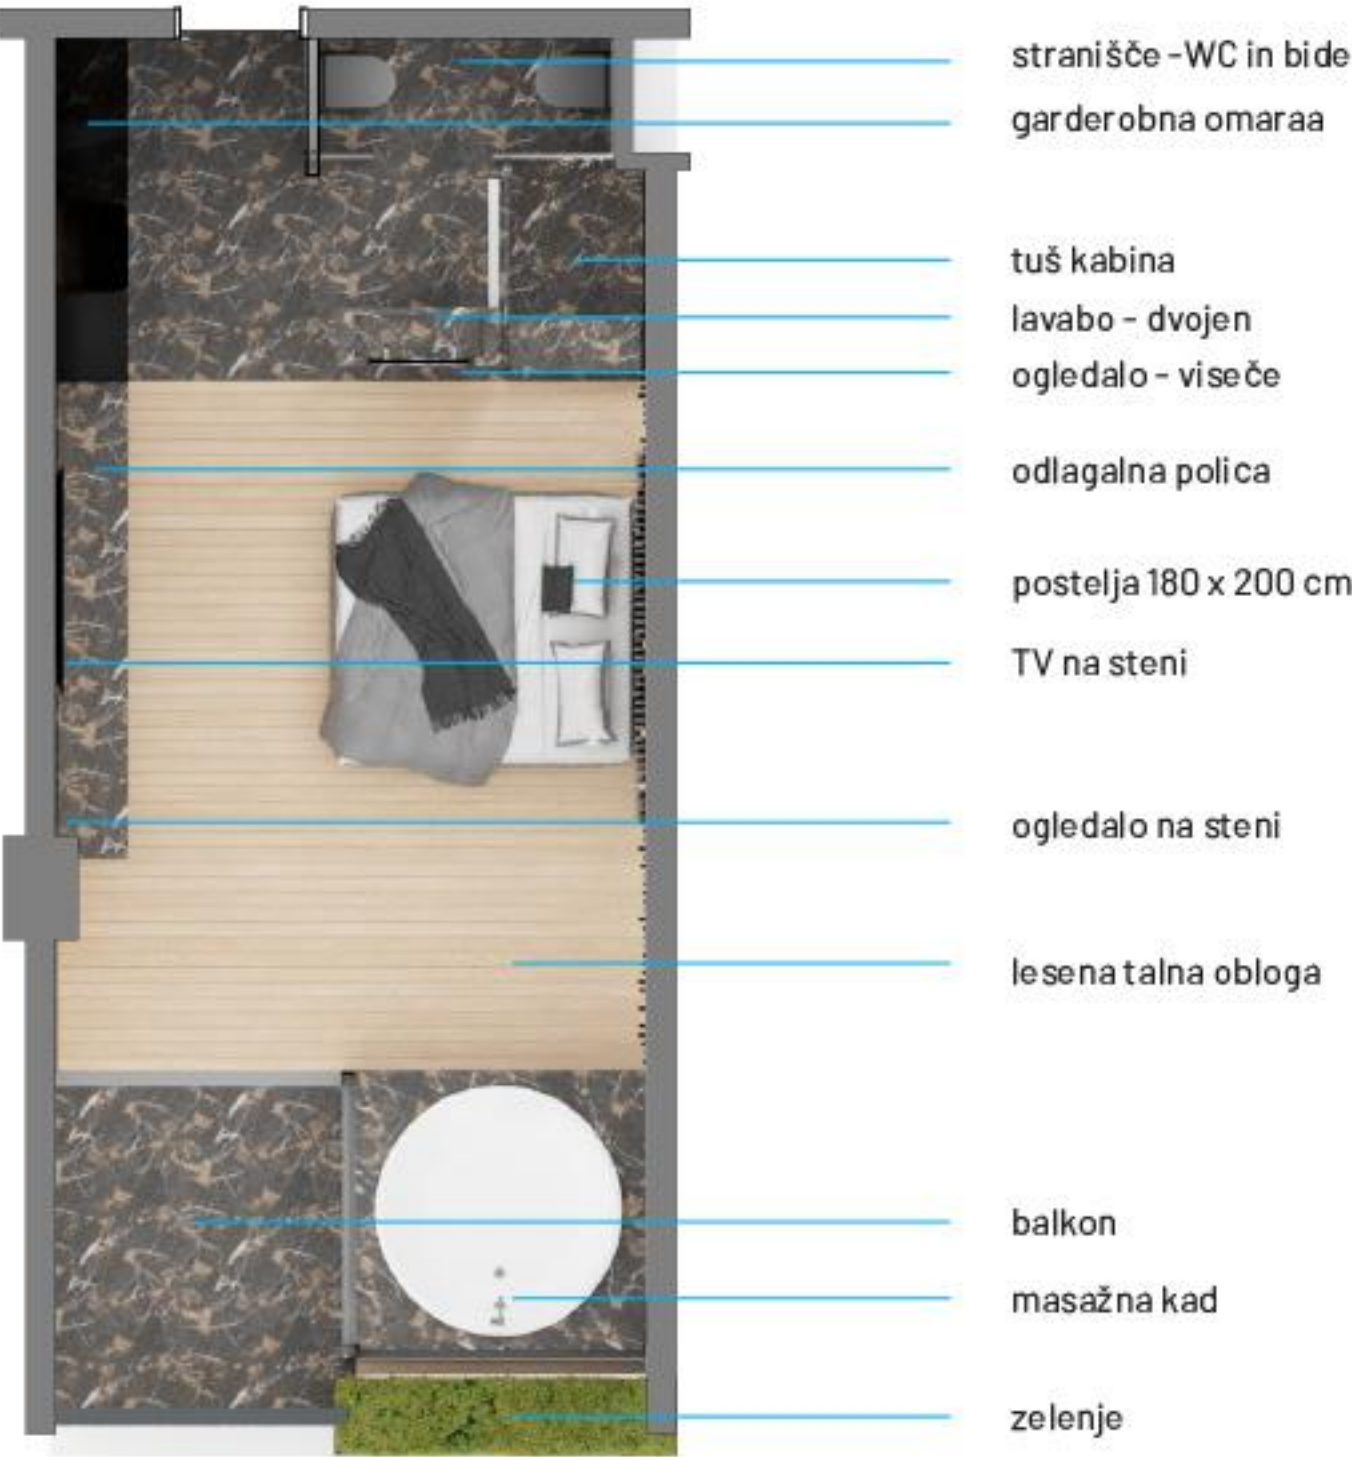

STANDARD SOBA

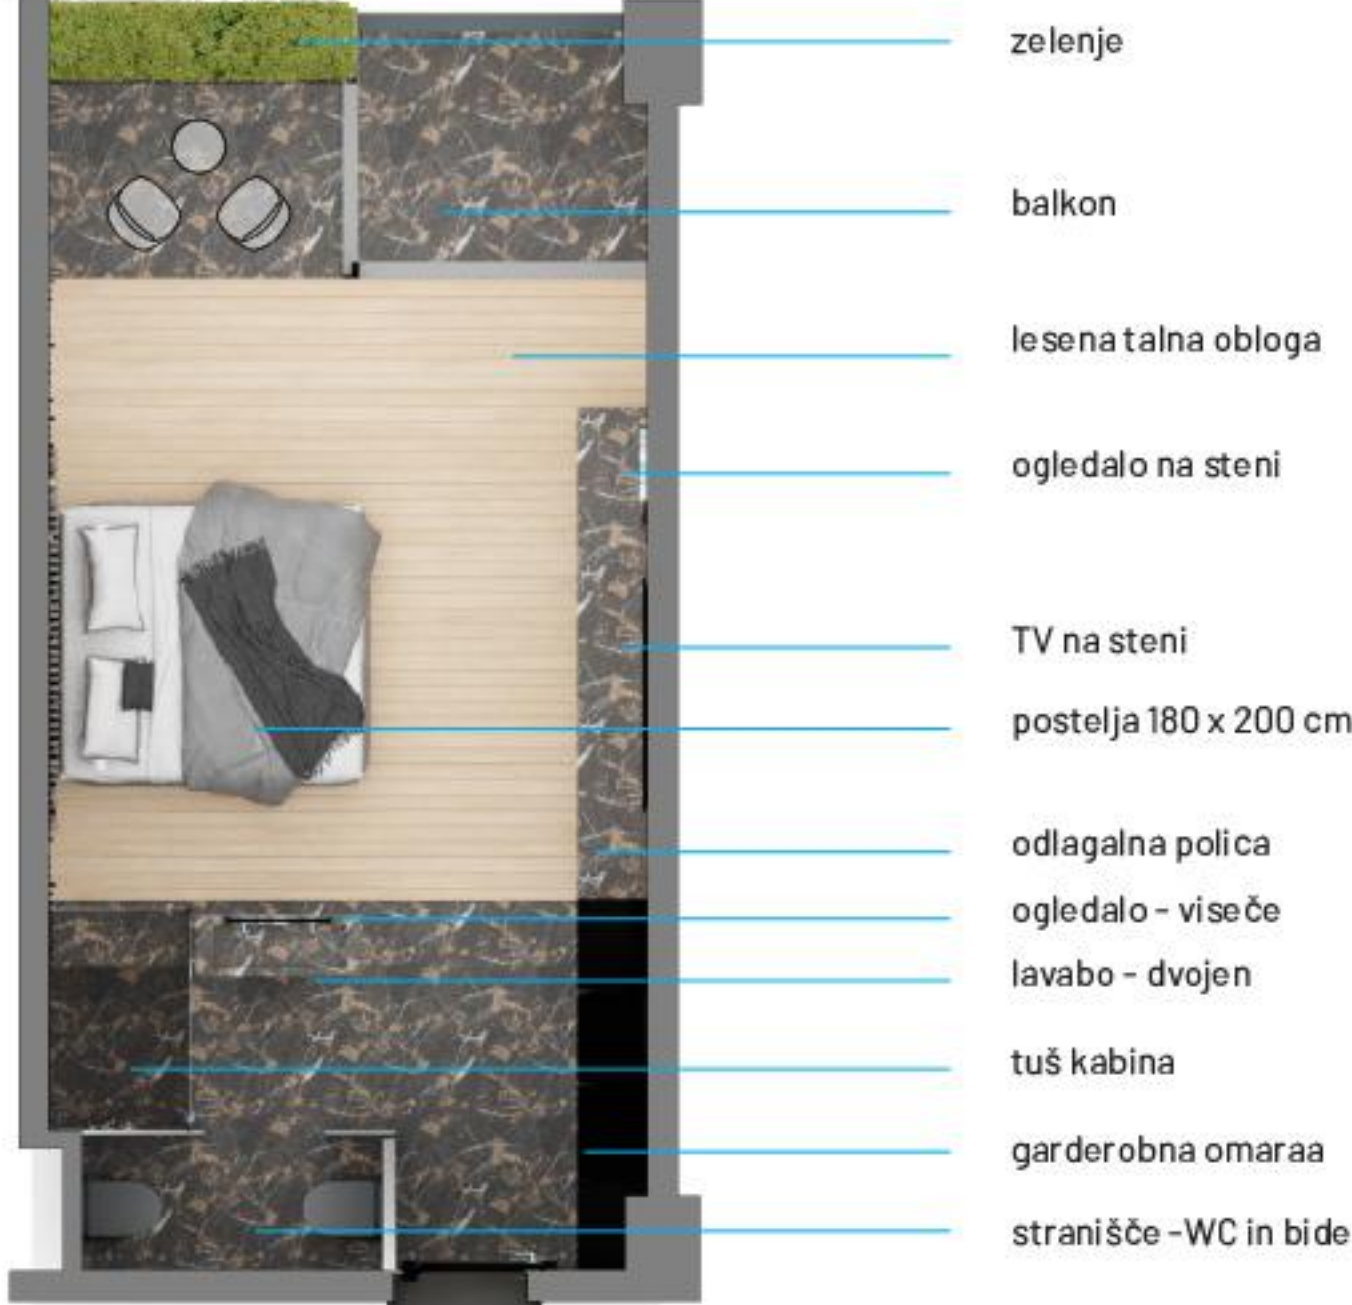

JUNIOR SOBA



PRESTIŽ SOBA





PROJEKT HOTEL EUROPA BLED

Železniška proga je pred sto leti povezala Bled z Mediteranom in vplivala na razvoj in razvoj slovenskega znanja, promocijo naše narave, lesa in vse to ponudila svetu.
Gozd – LES je bil od nekdaj naše bogastvo in gospodarska panoga, ki je pomagala razvoju turizma in predstavitvi naših lepote, lepote gorenjske in Bleda.

*Trda pest v mehko udari,
Klina zareže in zadisi, zadisi po svežem opoju sreče,
prežeta z mokrim znojem se iskri in zaživi.*

Regija se je pričela skrbno urejati in pozivovati z razvojem gospodarstva in turizma in tako so postavili hotele na tej strani jezera.
LES in VODA sta identiteti, ki smo ju vključili v osnovno idejo in s tem jezero približali objektu in obratno.

Zasnova hotela EUROPA Bled bazira na EKONOMIČNOSTI GRADNJE, ki je podprta z naravnimi materiali, detajli, ki so preizkušeni in gradijo sodobno zasnovane hotele.
Povdarjamo tradicionalnost v sodobni »obleki arhitekture in designa« , v osnovi se skrivajo izhodišča gorenjske, leseni gang, narava, voda, skriti ambieni, voni, vseh pet čutil, je zapisalo ta projekt.

FOKUS IN KVALITETA ZASNOVE HOTELA EUROPA BLED:

LOBBY IN PROSTORI SPROŠČANJA, Restavracija »A la cart«, lobby bar v K1:

*Vonj po kavi, odprtost duha predrami,
zavije in zapleše igro užitka.
Preko pogleda, preko stika popelje v neskončnost.*

Užitek in socializacija sta razvita preko več etaž. Rdeča nit materialov, les, tople forme, oblaženje, kamen- lesno brdo, plešejo preko glasbe, klavirja vse od etaže pod pritličjem, pa vse do zgornjih etaž, kjer so piadestal z VIP etažami in s suitami, z Roof Top Restavracijo.

Glavna recepcija je pozicionirana tako, da gosta takoj pozdravi, mu poda roko in postreže. Vsekoži kažemo odnos do lokalne, slovenske ponudbe, do partnerjev, visoke kvalitete ponudbe.

Preko dvo, več-višinskega volumna se gost sprehodi do steklenih vertikal, dvigal ali do prigrizka in se okrepča. Okrepčilo je tako v čudovitih pogledih na jezero, otok, sam Bled, kot v najvišji ponudbi opreme, ki dopolni ambien, v slovenskem designu.
Posebnost je »klac« looby bara«, ki je etažo nižje, a vizuelno povezan s pritličjem in se odpira direktno v vertikalne vrtove, Filestyle SPA park in bazen.

WELNESS – LIFESTYLE SPA

*Imeti gib, imeti nasmeh, začuti utrip, slišati korak,
Iskren objem in poetika prostora, ki hrepeni po se.*

Zasnova sprostitvenega užitka je formirana v treh nadstropjih. V tem delu se najbolj odraža podani slogan »Contemporary LIFESTYLE HOTEL« .
Pravi Genius loci se razvije vse od sprejema gosta v hotel, do poetike sob in nadgradji.
Zgodba se začne ali umiri v pritličju, ki nudi gostu tako neverjetne poglede, kot popolnost ambiena.
Na recepciji SPA dela se gosta pripravi, z njim pogovori in ga popelje v »troje nebes« .
Sredinska etaža wellnessa je tista srčna, tista za kratko ali dolgotrajno uživanje, tudi za vse, ki iščejo daljše preživljanje počitnic. Bazen se odpre na teraso in se zlije z jezerom.
Najbolj skrita etaža je nekaj kar se najde samo na najbolj prestižnih lokacijah po svetu. Zasnovana popolno, umaknjeno, skrito in tudi za najbolj zahtevne goste. Nismo pozabili na najbolj zasebno organizacijo in v današnjem času varno, ki jo omogočajo vse tri etaže užitka.

SOBA/ SUITA

*Mehak, oranžno-rdeč zarez je predramil pogled,
Telo se je zbuvalo iz opojnega vonja po gozdu, svežini narave,
Svež veter je objel prostor in povabil v sproščanje bistrega opoja korak stran.*

Izbrani materiali, les, naravni slovenski marmor- lesno brdo, zelenje in razporeditev- modularnost, so atributi, ki jih iščemo v čisti arhitekturi in identiteti našega jezika.

VERTIKALNI VRTOVI – PARK

Posebnost lokacija, železnica s svojo formo, mogočnostjo kot elementi in narava nas navdihuje in zato razvijemo okoli hotela VERTIKALNE VRTOVE.
Vrtove, ki s svojimi kočički ponudijo tako rekreacijo, kot dostopnost do jezera in samega Bleda. Na poteh okoli hotela se obiskovalci lahko ustavijo, dobijo postrežbo in uživajo.
Park- Vertikalni vrtovi so zaraščeni z lokalnim drevjem.

OBJEKT

je zasnovan DVODELNO, dva stolpca iz lesa, s povezovalnim elementom in »lebedčim« pritličjem so preplet stoletja, preplet zgodovine skozi material, ki ga ujame krajina, gozd, sonce, jezero, spomini.

Hotel EUROPA Bled je obkrožen z vertikalnimi vrtovi, ki so namenjeni uživanju v naravi že na sami lokaciji.

Dvodelnost, ki se kaže v formi, se poudari z razpetjem med Županičovo in Kolodvorsko. Z razpetjem po vertikali in Spiralo, »raum planom« kot bi rekel Arh. Loos, ki povezuje in smiselno razporeja poetiko prostorov in samo funkcionalnost.

Vse SOBE in SUITE so nameščene od 1. nadstropja navzgor, kar nam omogoča:

- čudovite poglede iz vseh sob (ali na jezero ali na Pokljuko in Triglav)
- mimost, saj so ločene od vrveža v pritličju in spodnjih »Sportno- edukacijskih, lifestyle poseben poudarek je na funkcionalnosti in dostopih:
- dve jedri stopnišč in dvigal, omogočajo ločeno povezavo zaposlenih in ločeno gosti
- dve poziciji sob in nič več kot to
- dve etaži vhodnega dela
- dve restavraciji
- dve misli, ki danes se posebej pomembno, skrbita za zaščito posameznika.

Servisni deli so funkcionalni, širokih povezav. Kot npr. Tovorno dvigalo (2,5 m x 2,0 m) preko celotnega hotela s prehodi 2 m v vse širine in 1,70 cm na samih hodnikih.
Dostopnost. Razporeditev parkinga. Ločitev dostav od gostov. Čisto je vedno čisto in mirno.

*Kaplja se zareže globlje kot slap,
Vonj vrtnice spolzi globoko
In metulji zaplešejo ples zaljubljenosti.*

