


POGLED NA TRG PRED STOLPNICO OB
VSTOPU V OŽJE MESTNO SREDIŠČE


TLORIS MESTNEGA PARTERJA 1:500



HEMA PROMETNE UREDITVE

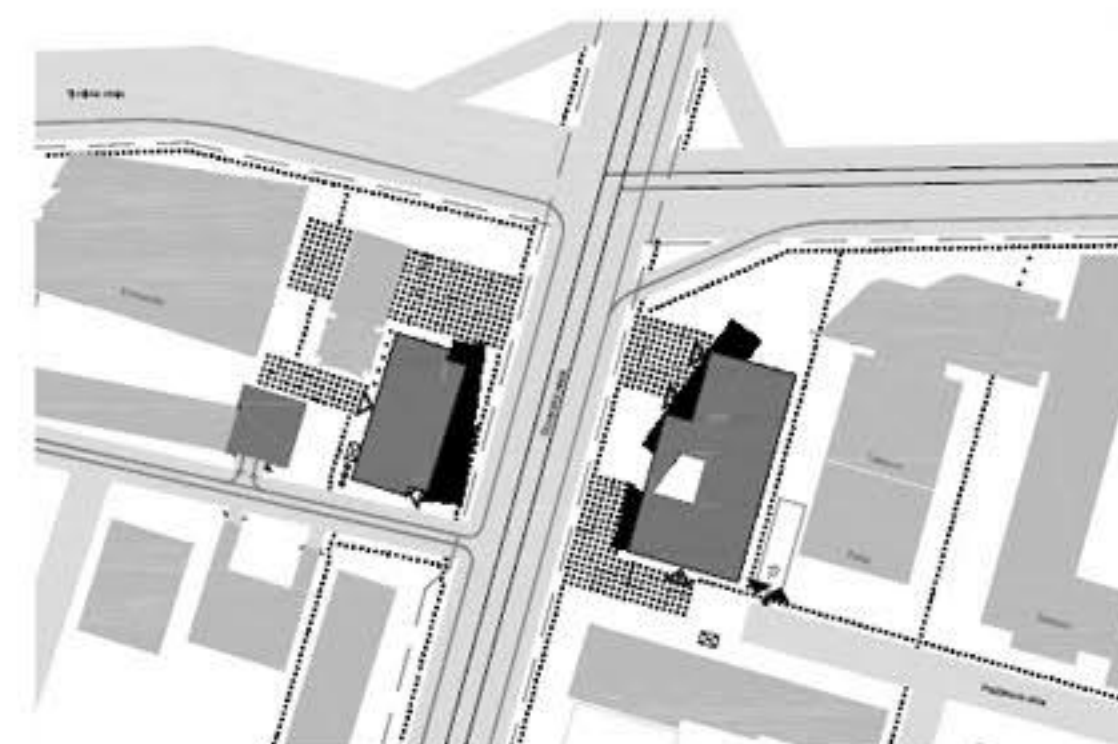


- PEŠ POTI IN URGENTNI DOVOZI
 MOTORNI PROMET
 DVOSMERNI PROMET
 ENOSMERNI PROMET
 KOLESARSKÉ POTI
 MESTNA ŽELEZNICA
 UVOZI V GARAŽE
 VHODI V OBJEKTE
 FORMIRANJE VRSTE ZA V GARAŽO
 TEHNIČNO DVIGALO ZA VOZILA

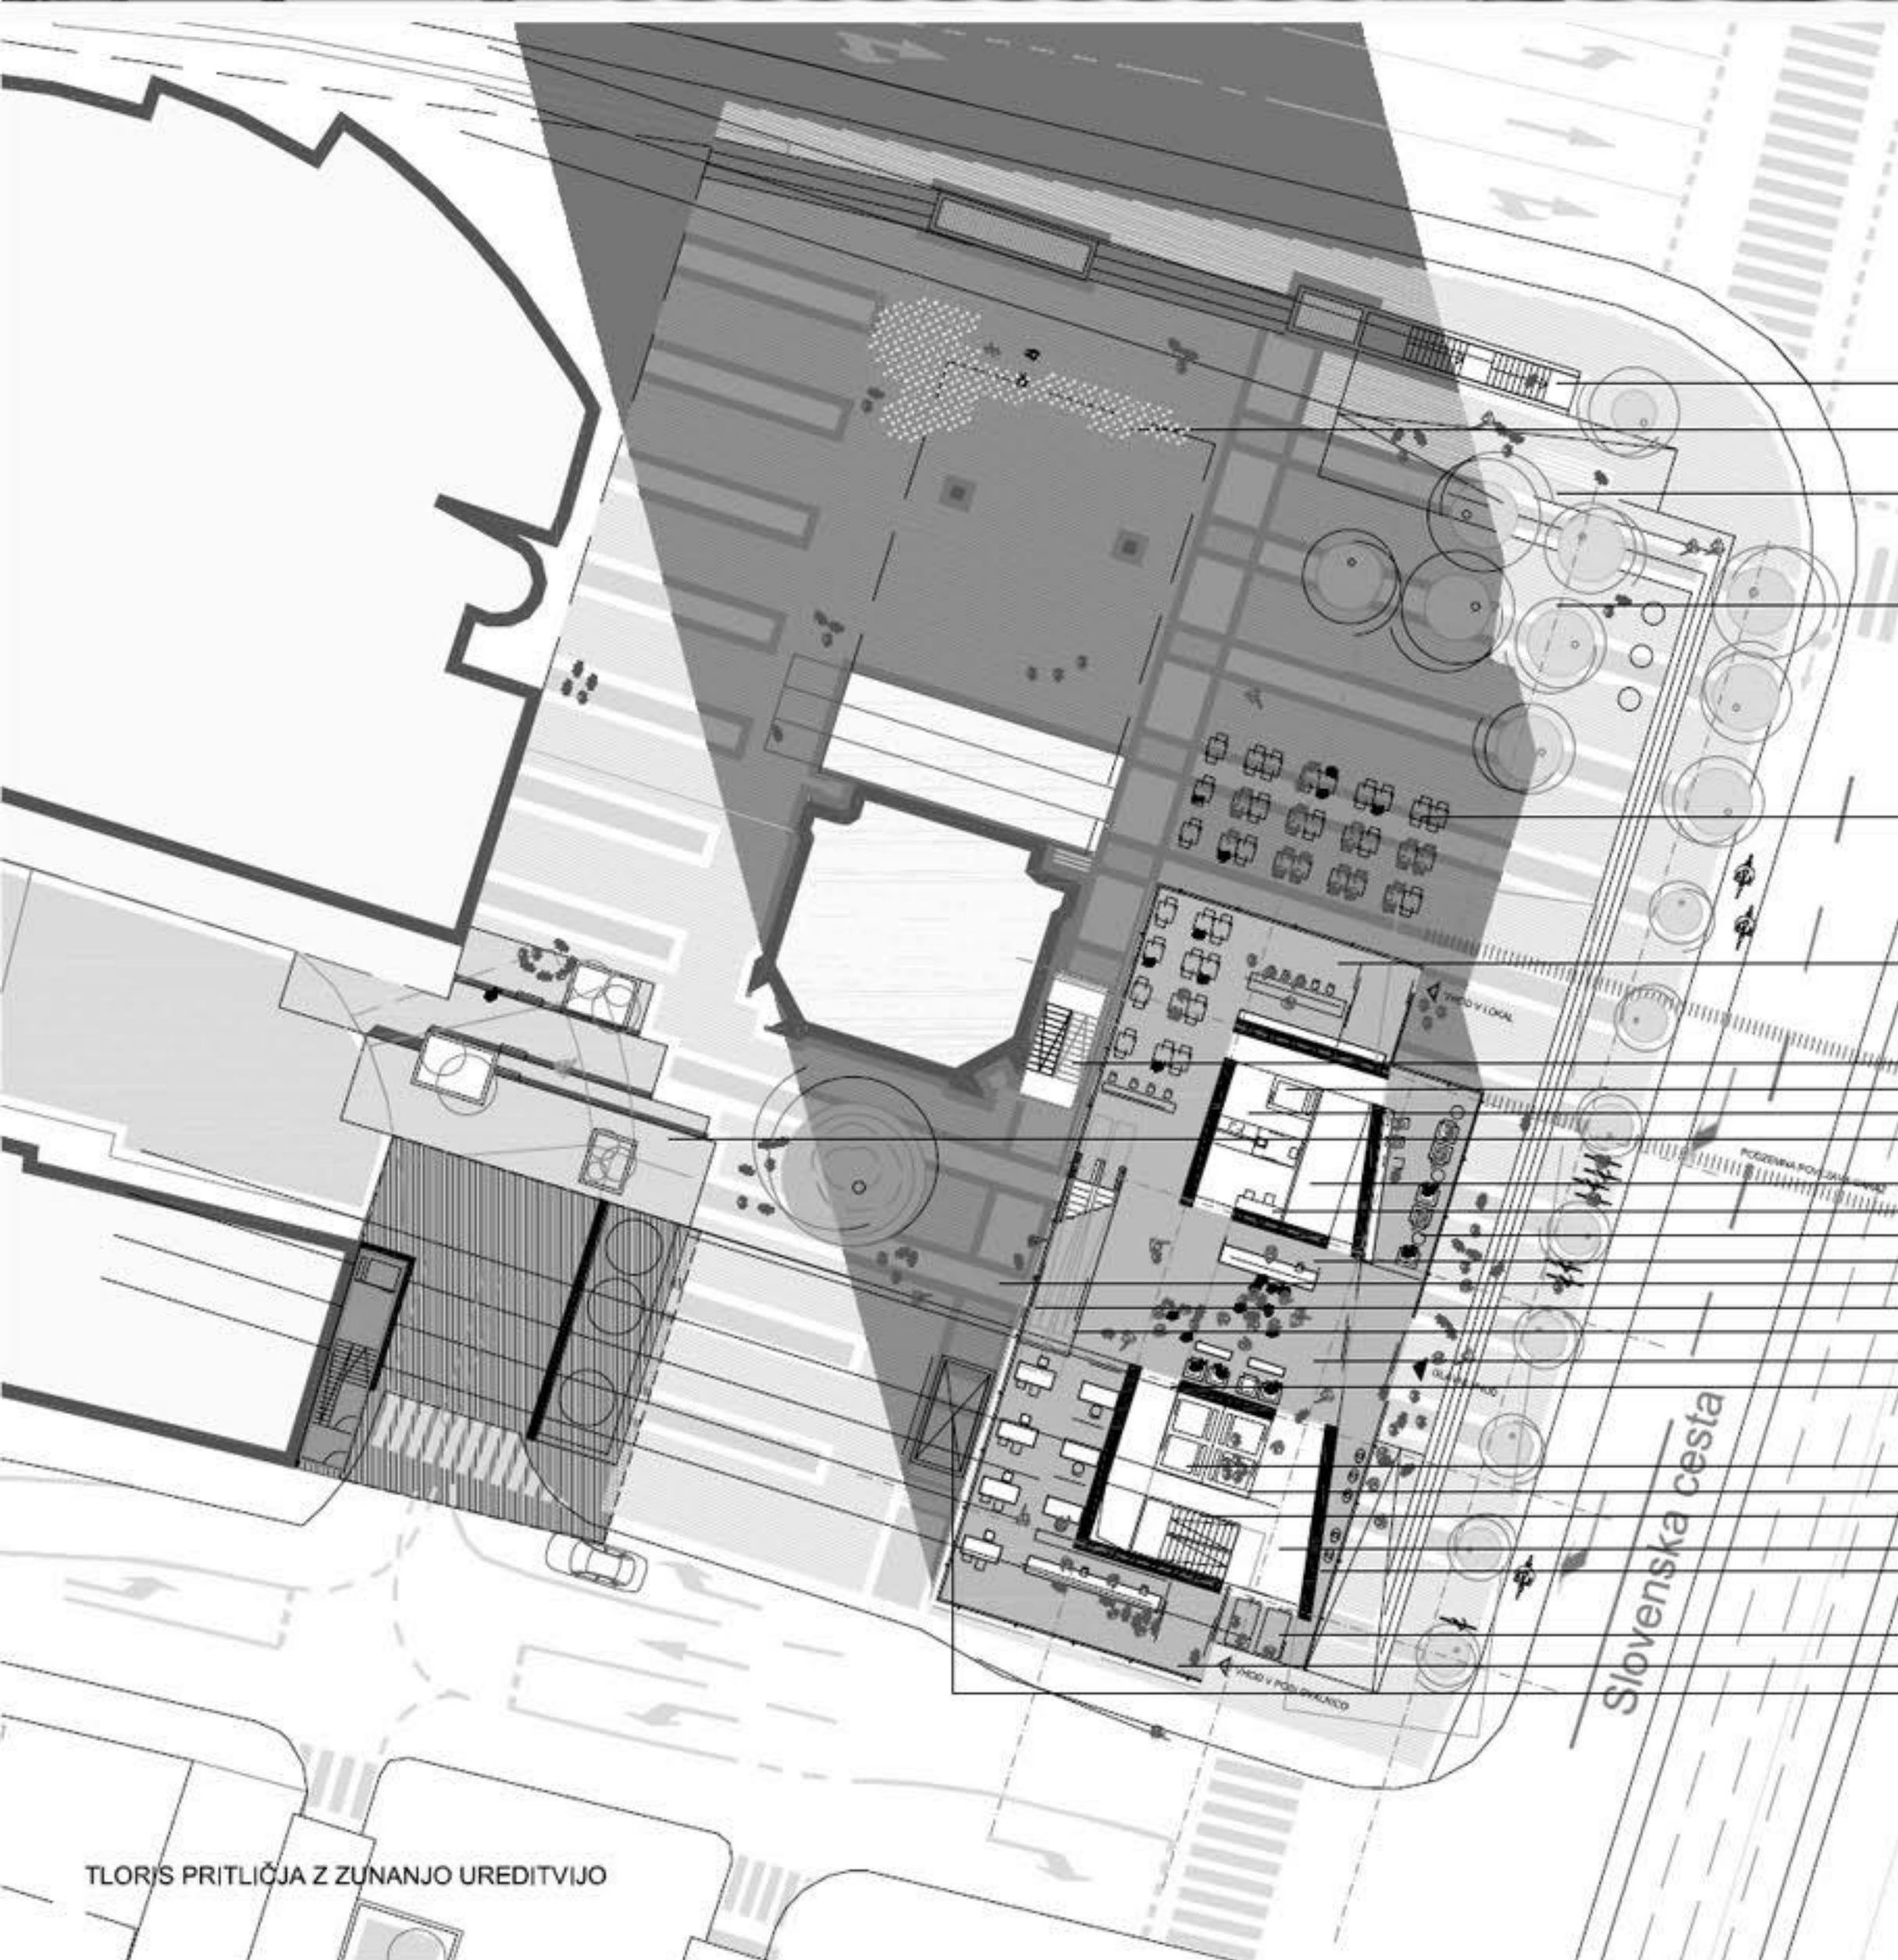


- ZUNANJI VHOD V PARKIRNO HIŠO
 URBAN ELEMENT VODE Z
OSVETLITVJO
 DOSTOPNA KLANČINA NA TRG
 DREVJE
 PREKRIT ZUNANJI BAR
 GOSTINSKI LOKAL 141 m²

- POŽARNO STOPNIŠČE
 TEHNIČNO DVIGALO
 PRIROČNA SHRAMBA 9,6 m²
 KASKADNA UREDITEV - MEJA MED
 ZASEBNIM IN JAVNIM PROSTOROM
 JASEK ZA STROJNE INŠTALACIJE
 VARNOSTNI CENTER 12,4 m²
 INTERNET SALON
 RECEPCIJA
 ATRIJ
 ZASEBNI VHOD
 ESKALATORJI
 JAVNA AVLA 125 m²
 OMEJEN DOSTOP DO STANOVANJSKIH
 DVIGAL
 STANOVANJSKI DVIGALI
 POSLOVNI DVIGALI
 POŽARNO STOPNIŠČE
 VERTIKALNI HALL
 EKSKLUZIVNA IZLOŽBA
 PANORAMSKI DVIGALI
 POSLOVNI LOKAL 95,6 m²
 TEHNIČNO DVIGALO V TLEH



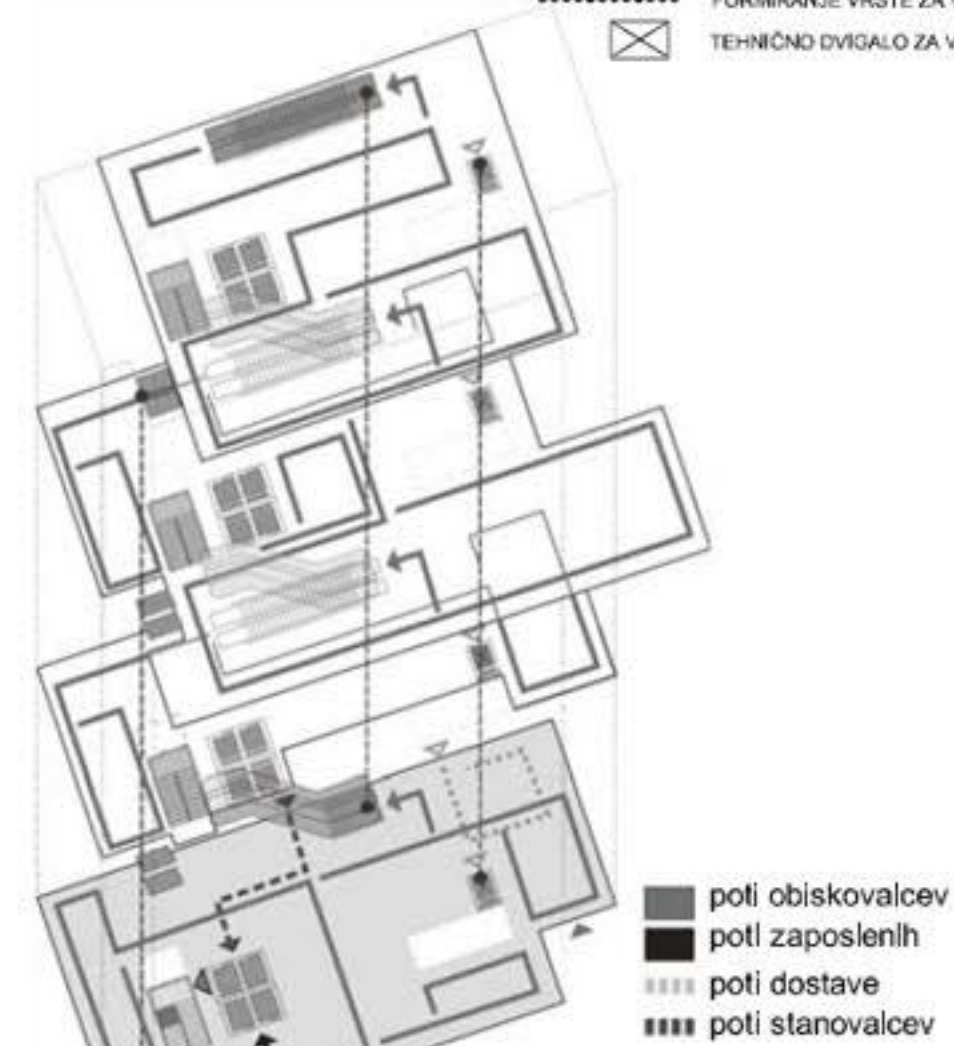


HEMA KOMUNIKACIJ V VERTIKALNEM PARTERJU






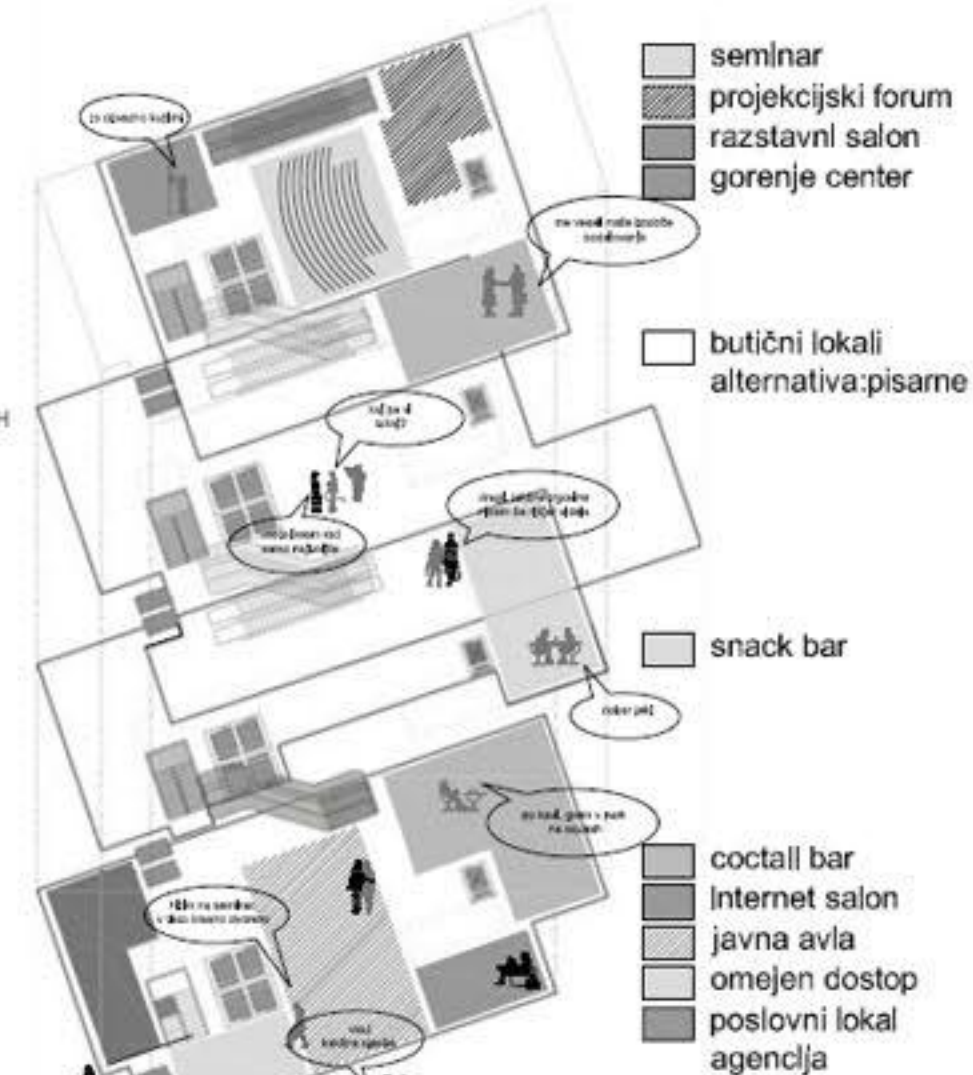



PROGRAMSKAHEMA VERTIKALNEGA PARTERJA

TLORIS PRITLIČJA Z ZUNANJO UREDITVIJO

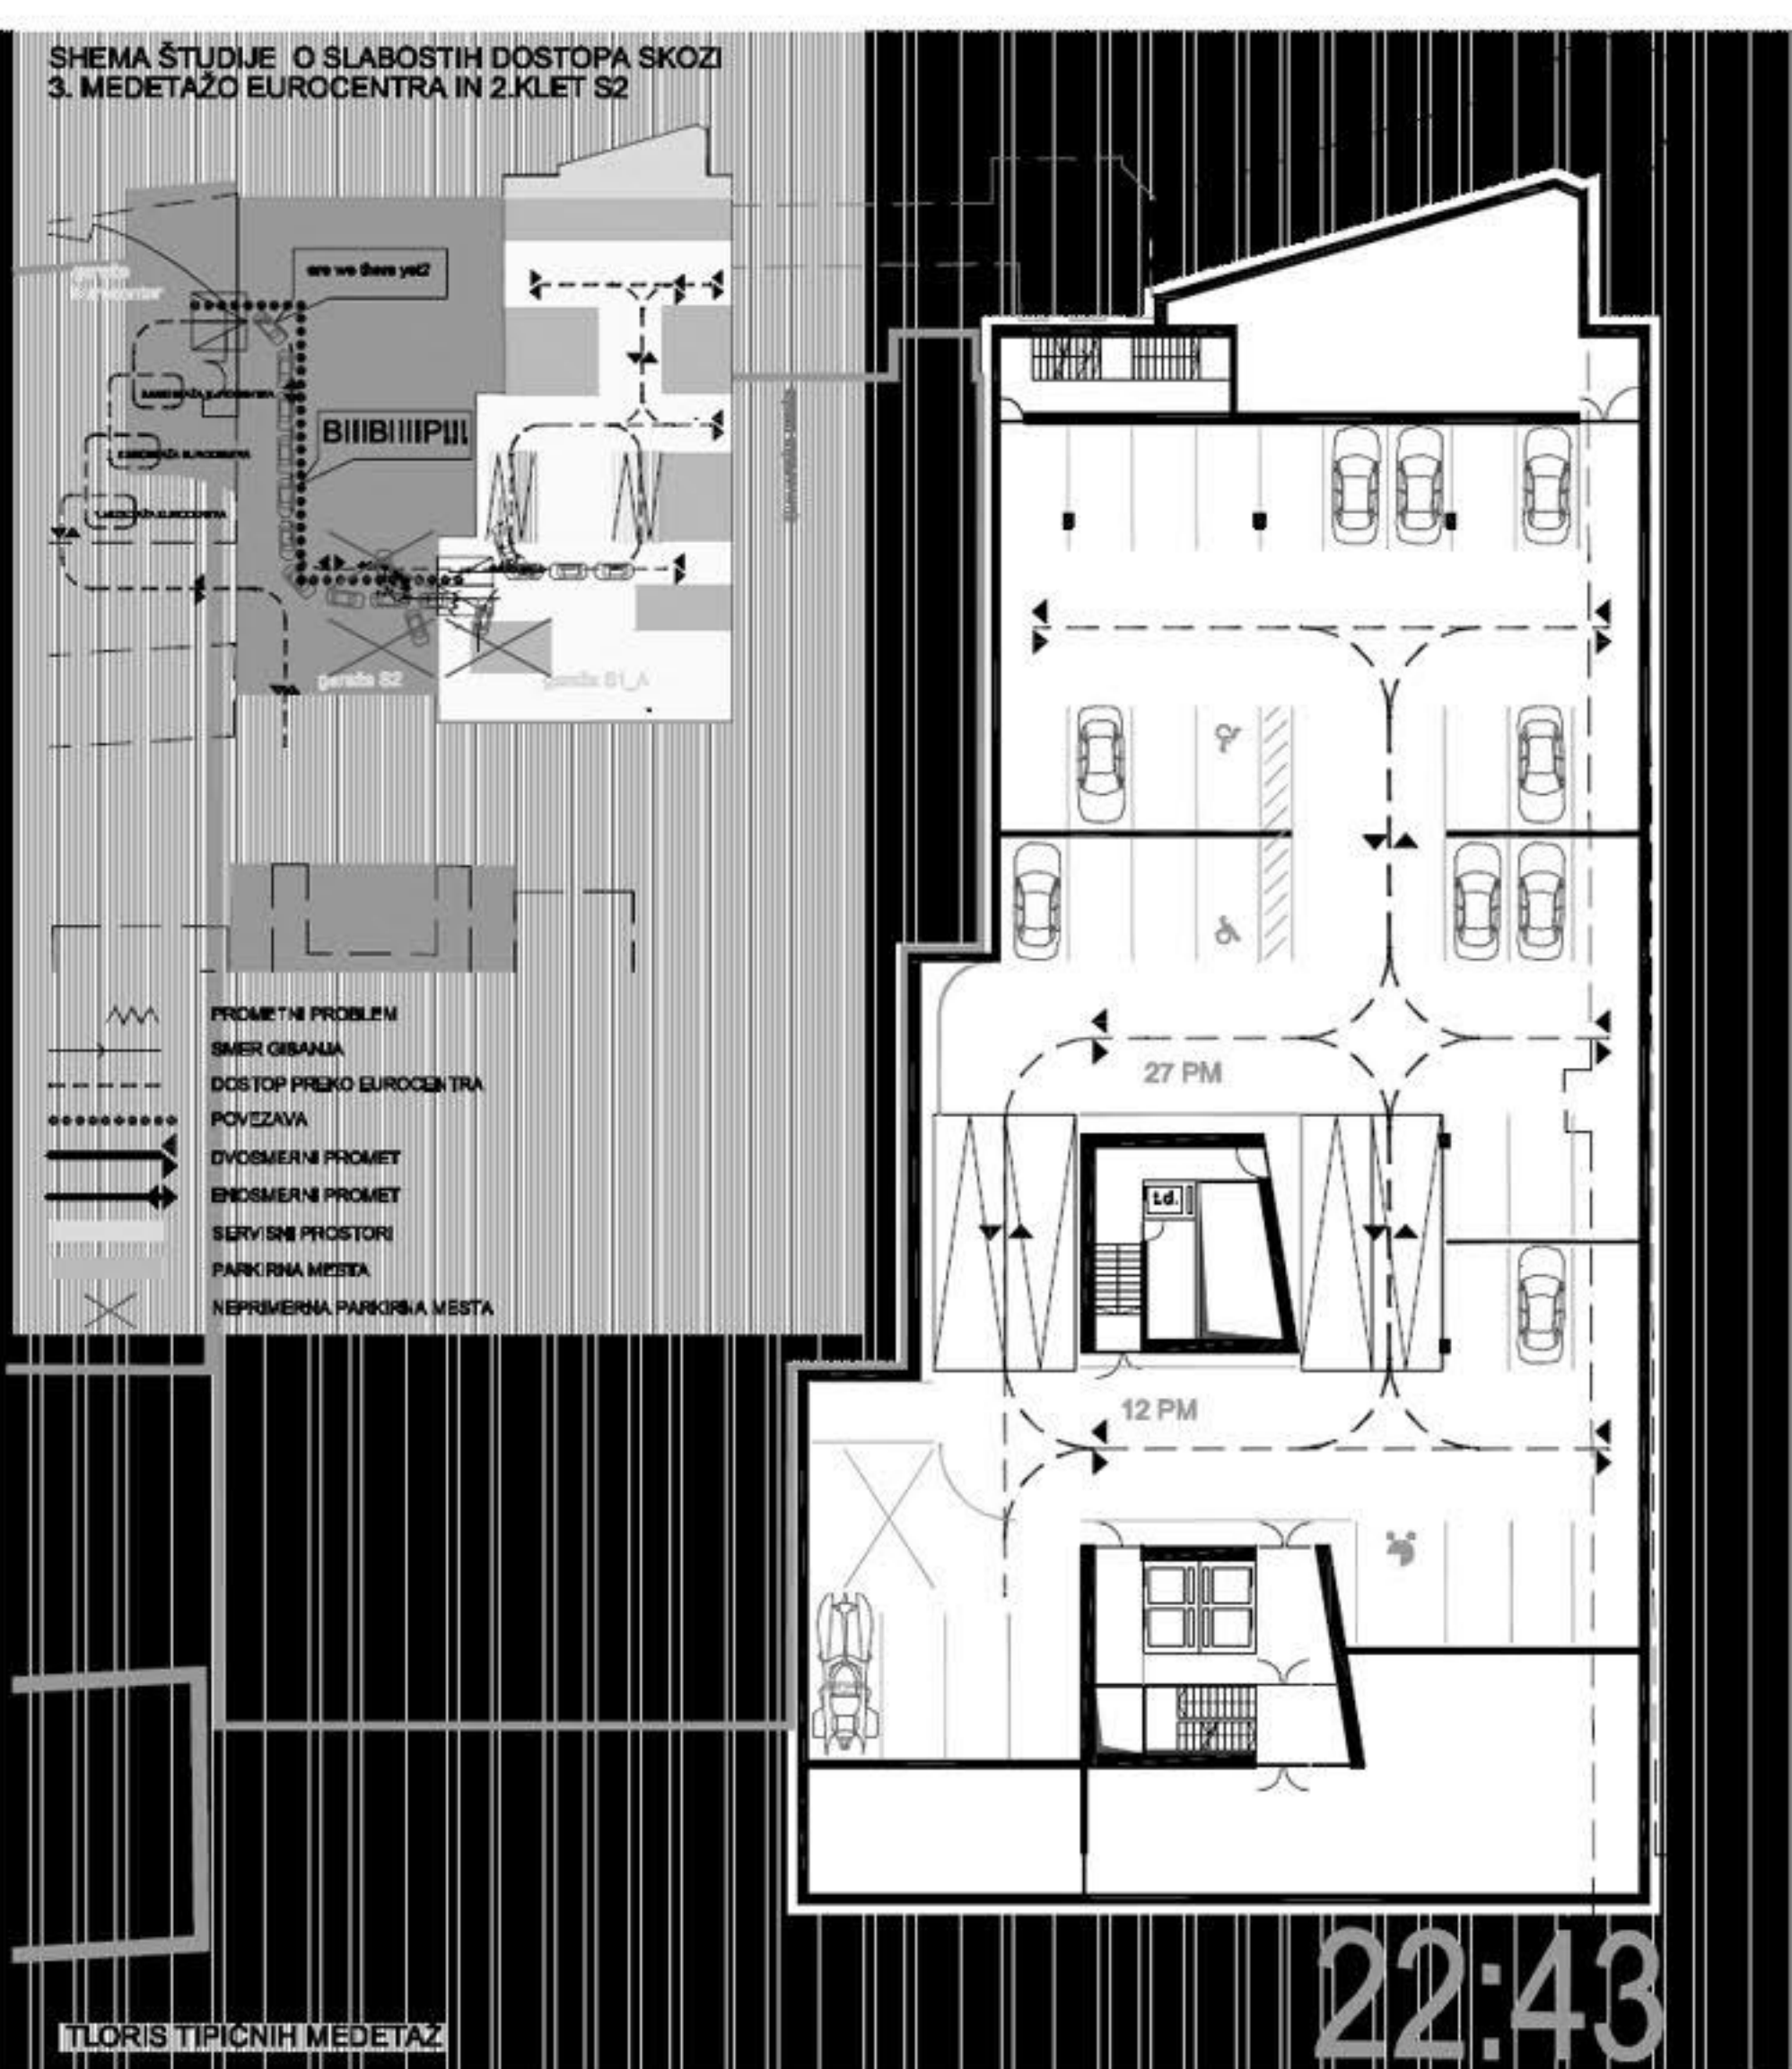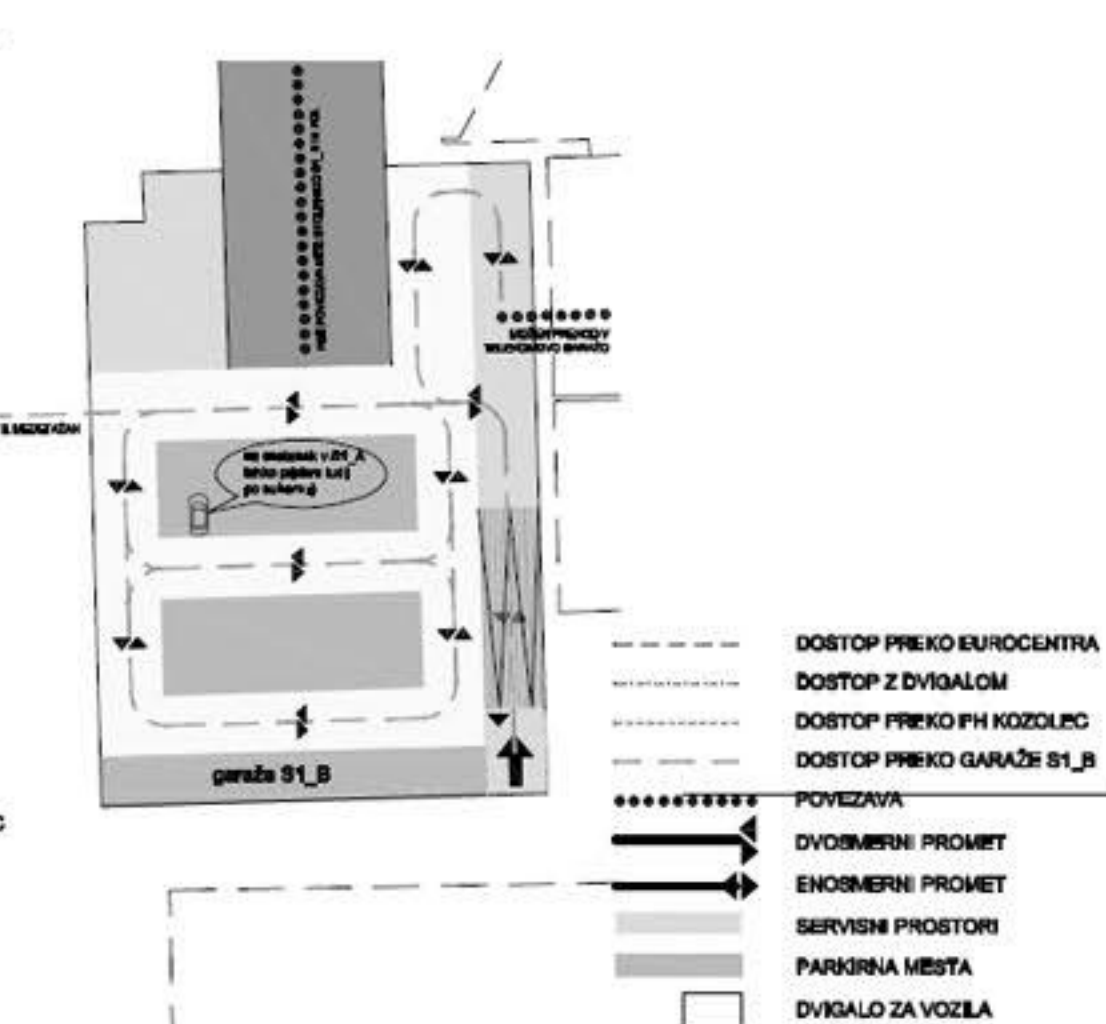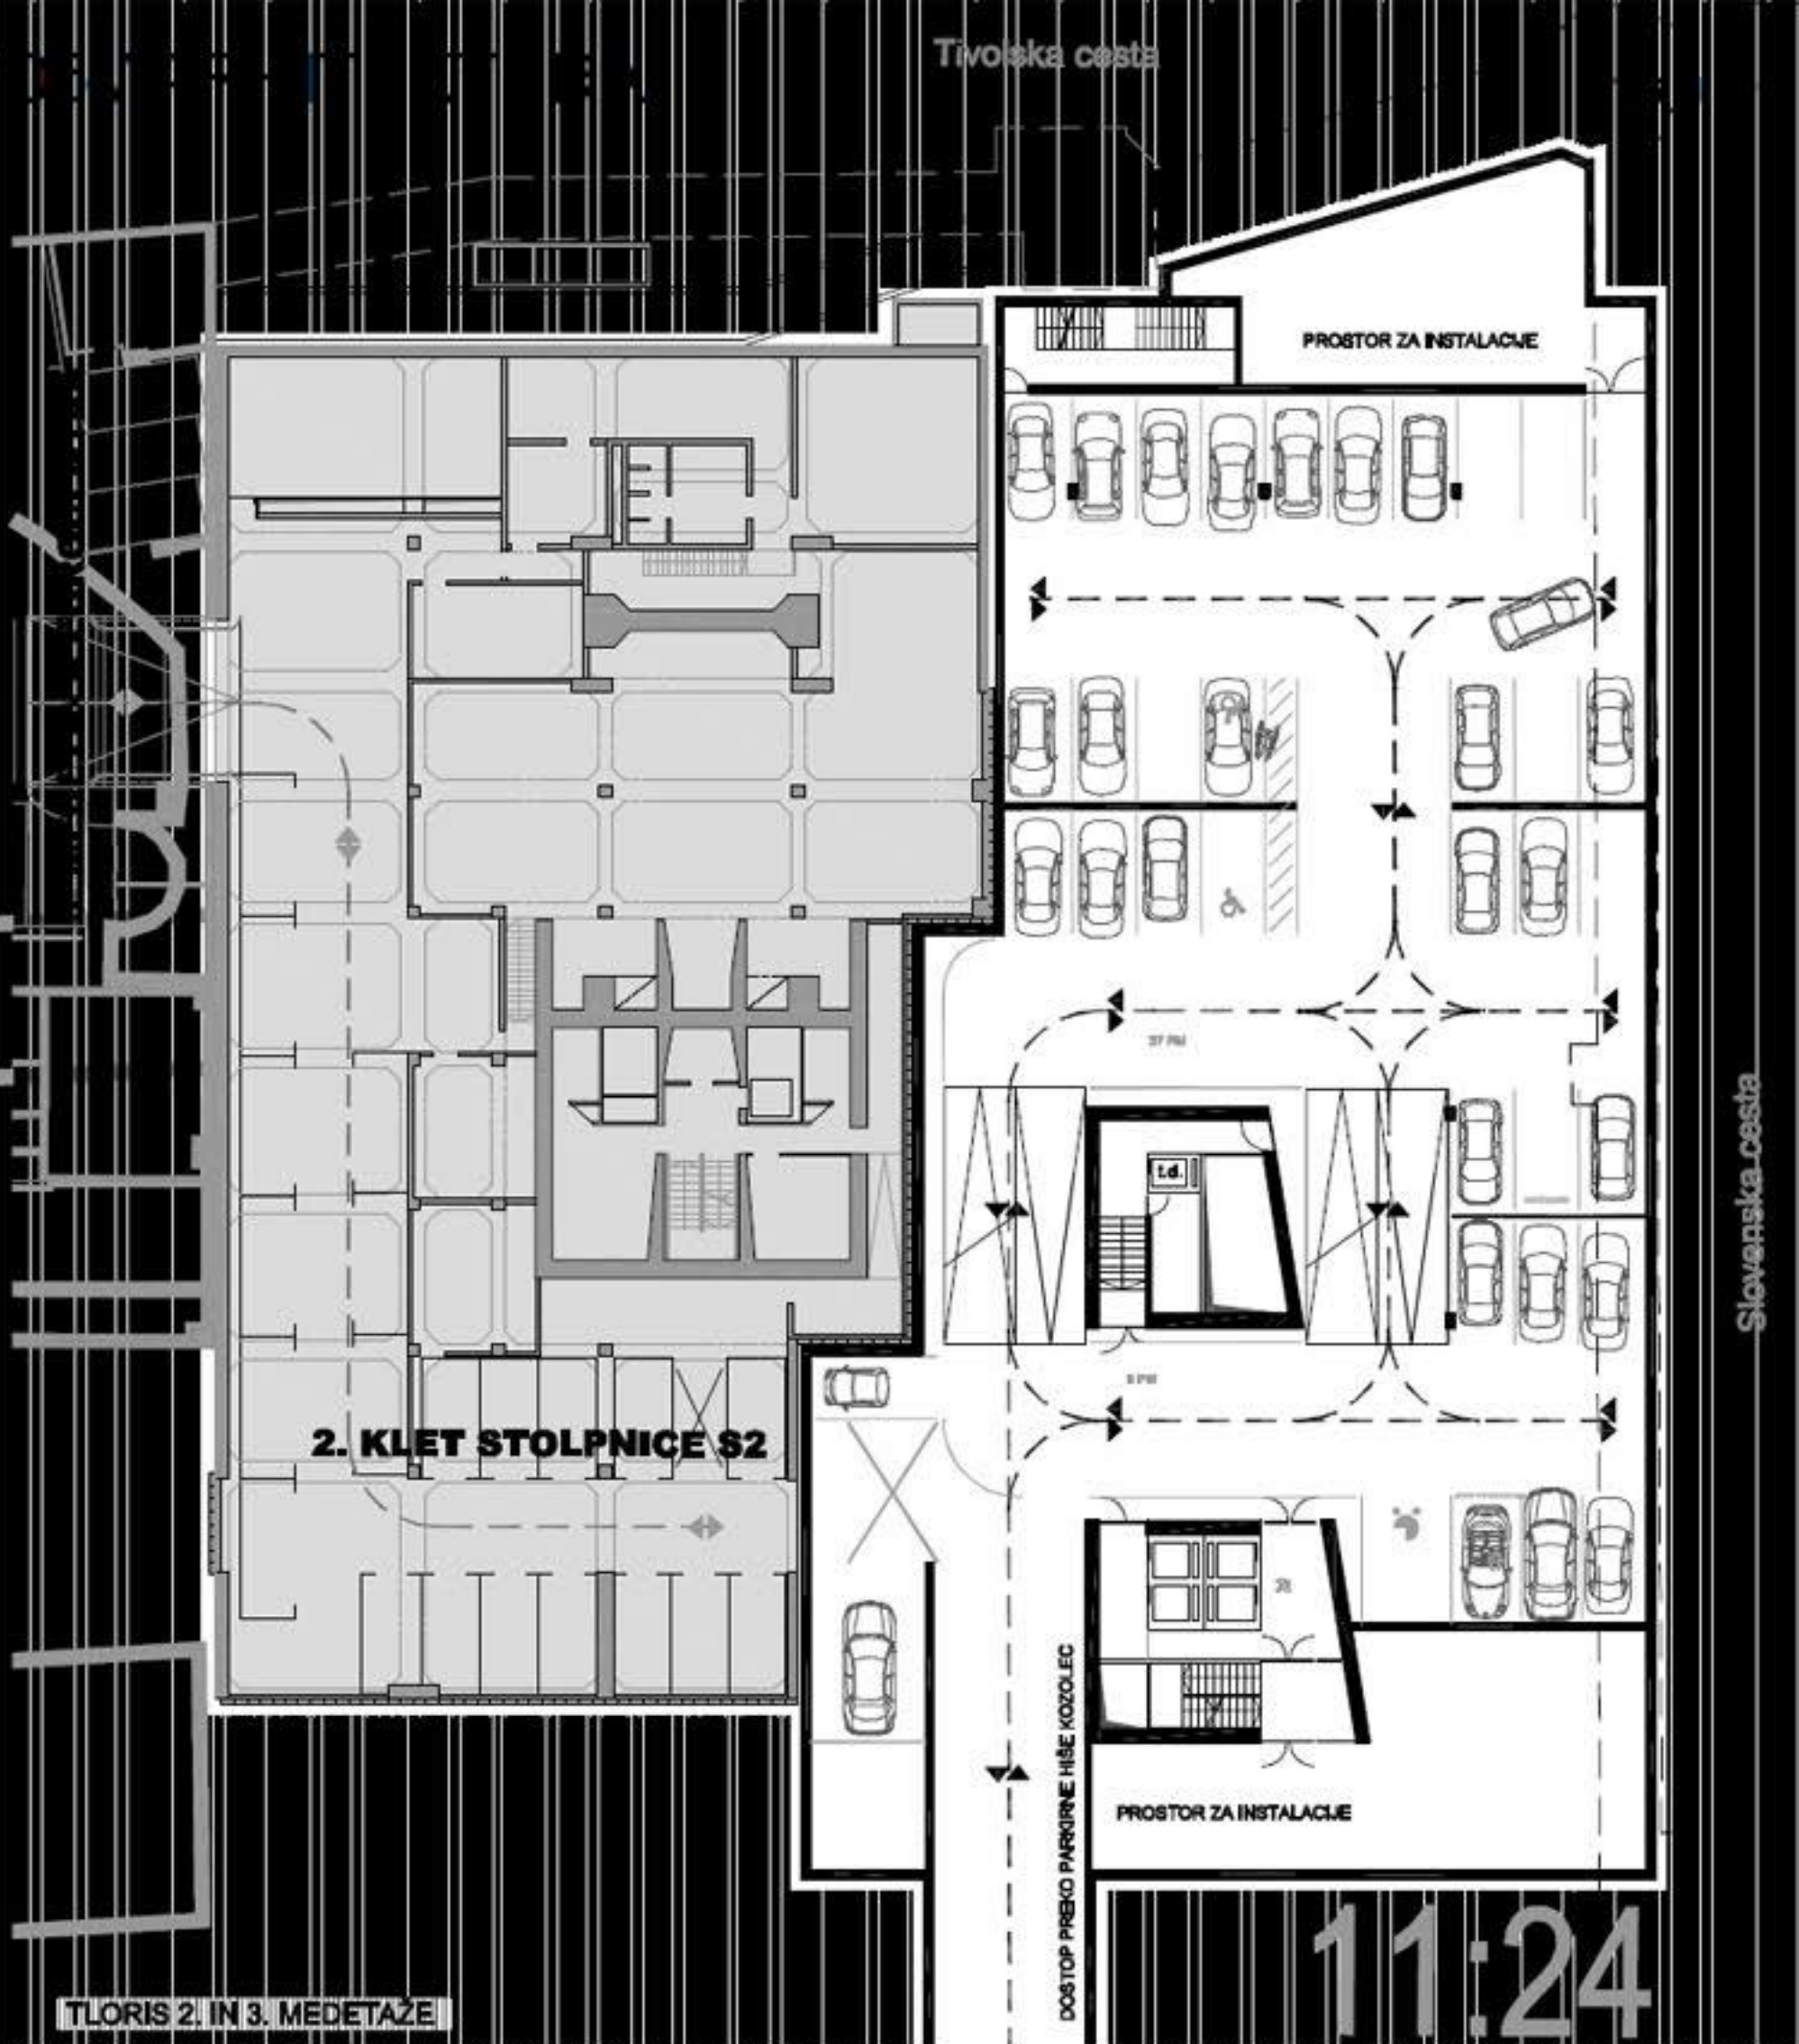

SILHUETA MESTNEGA SREDIŠČA

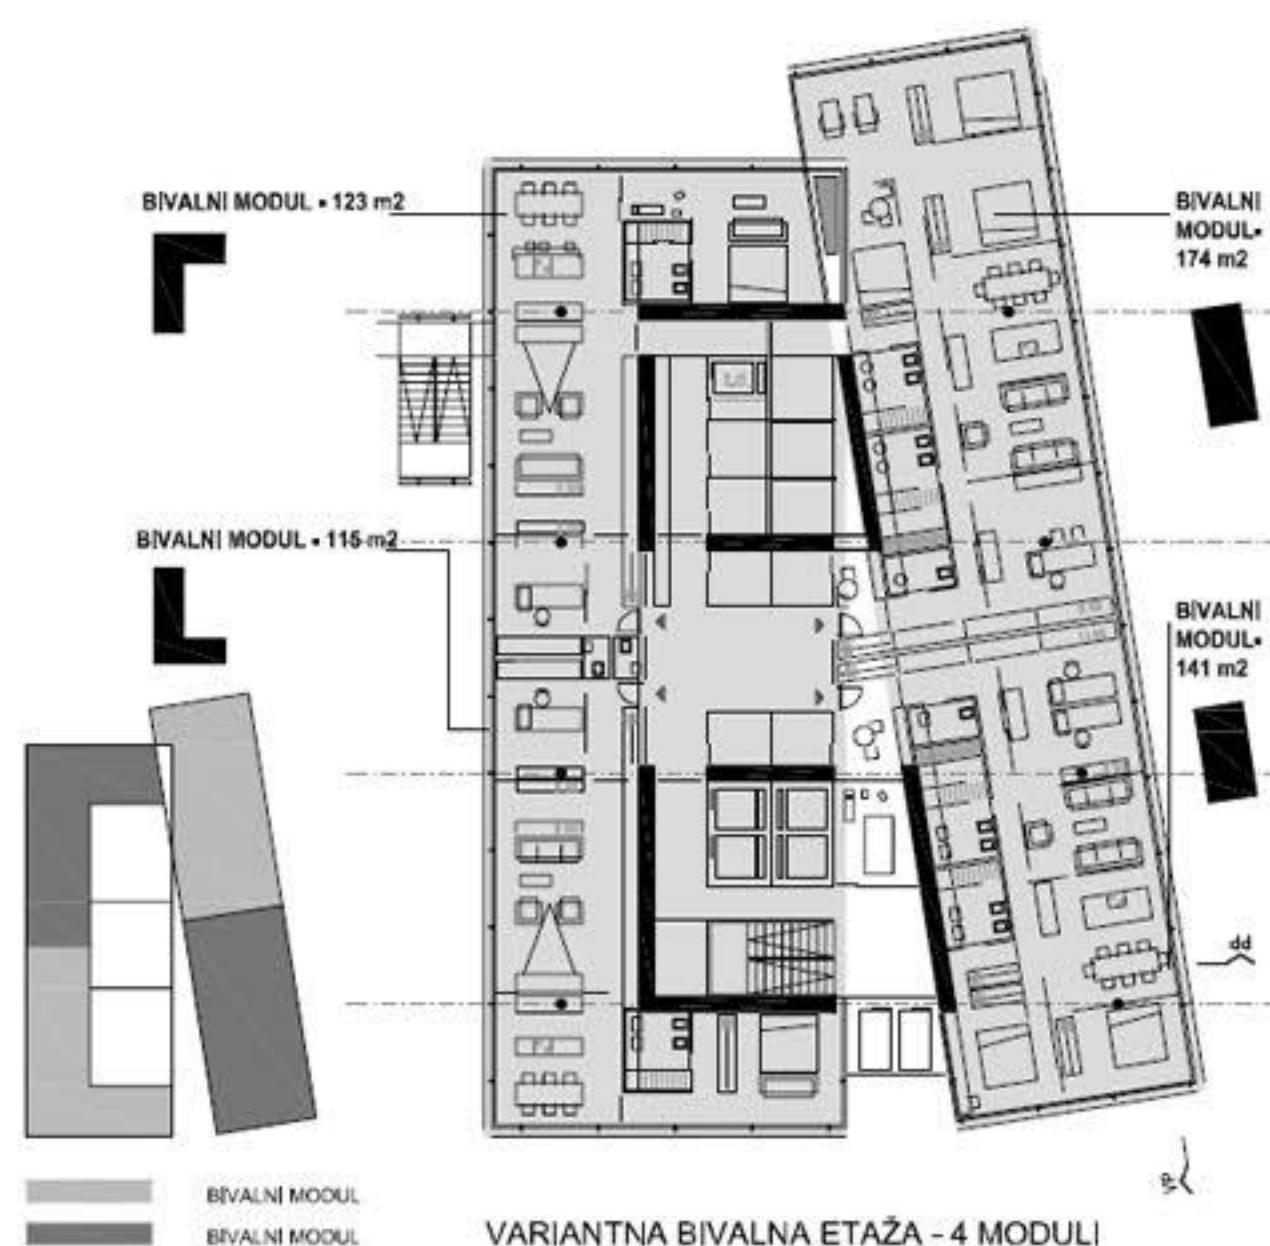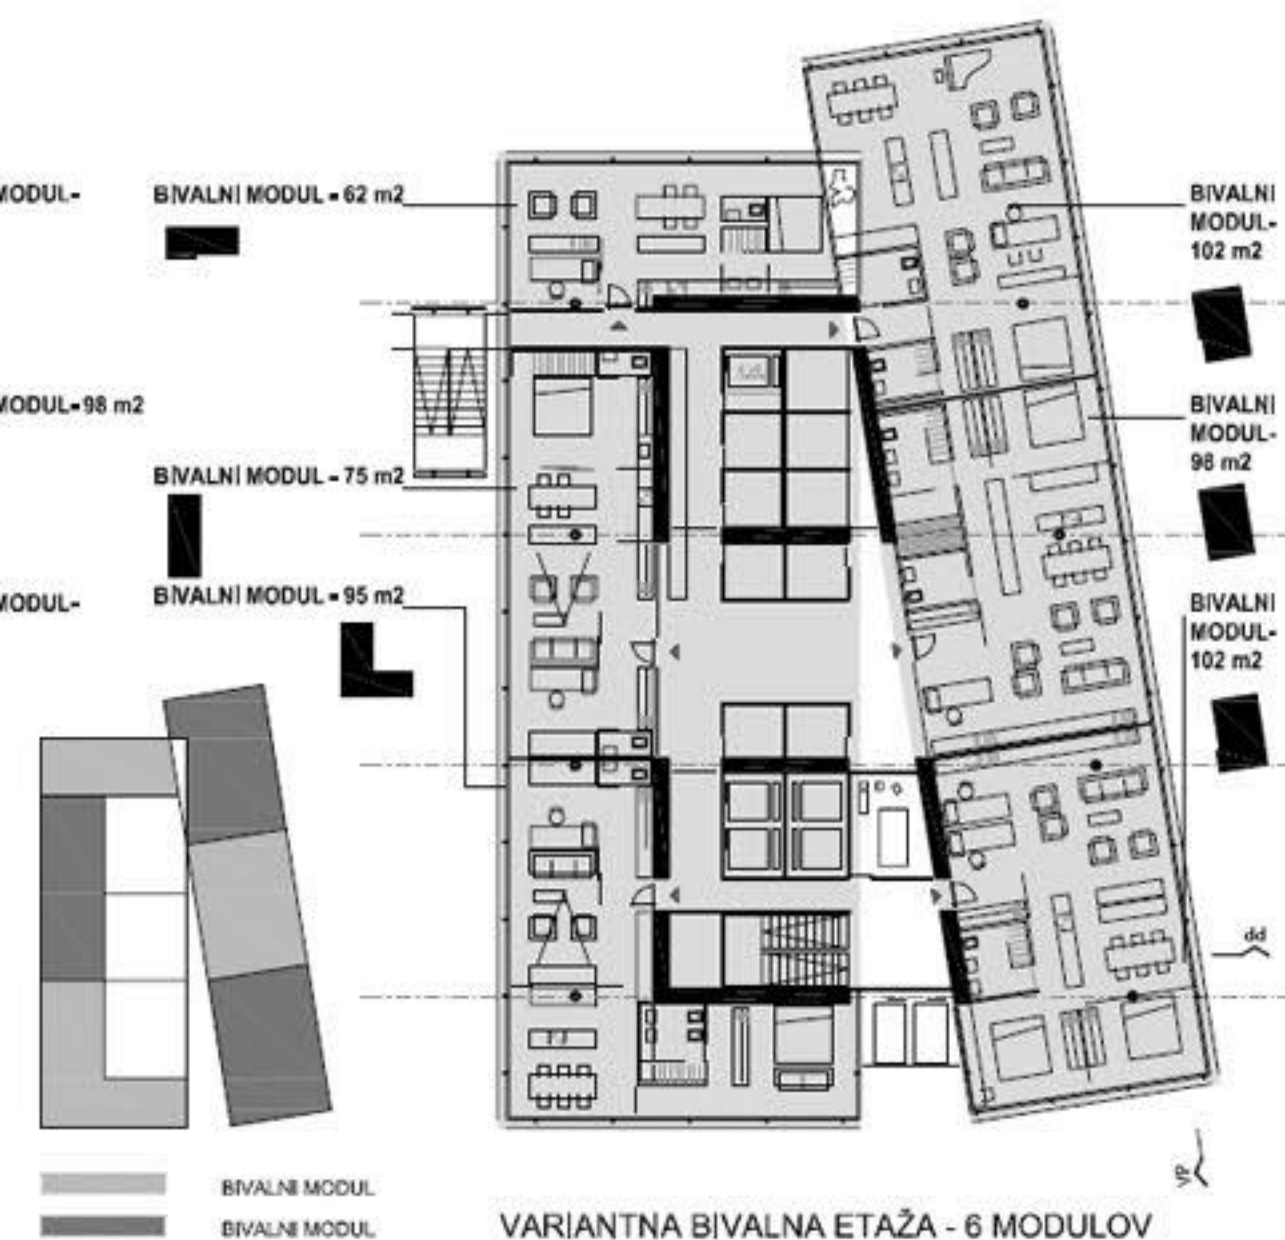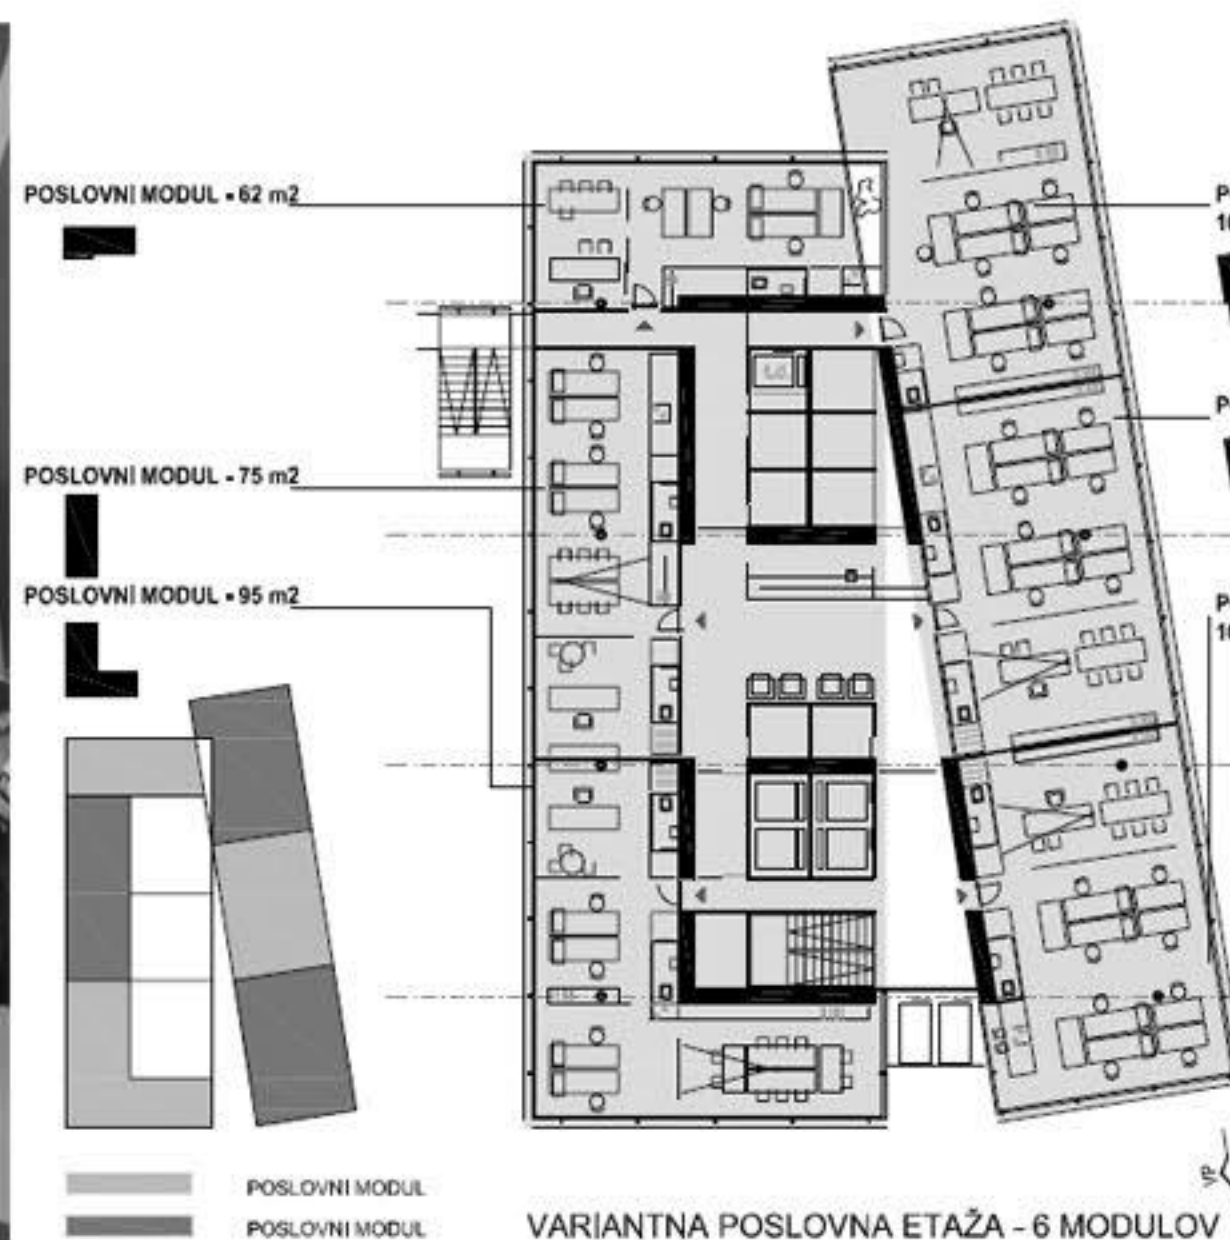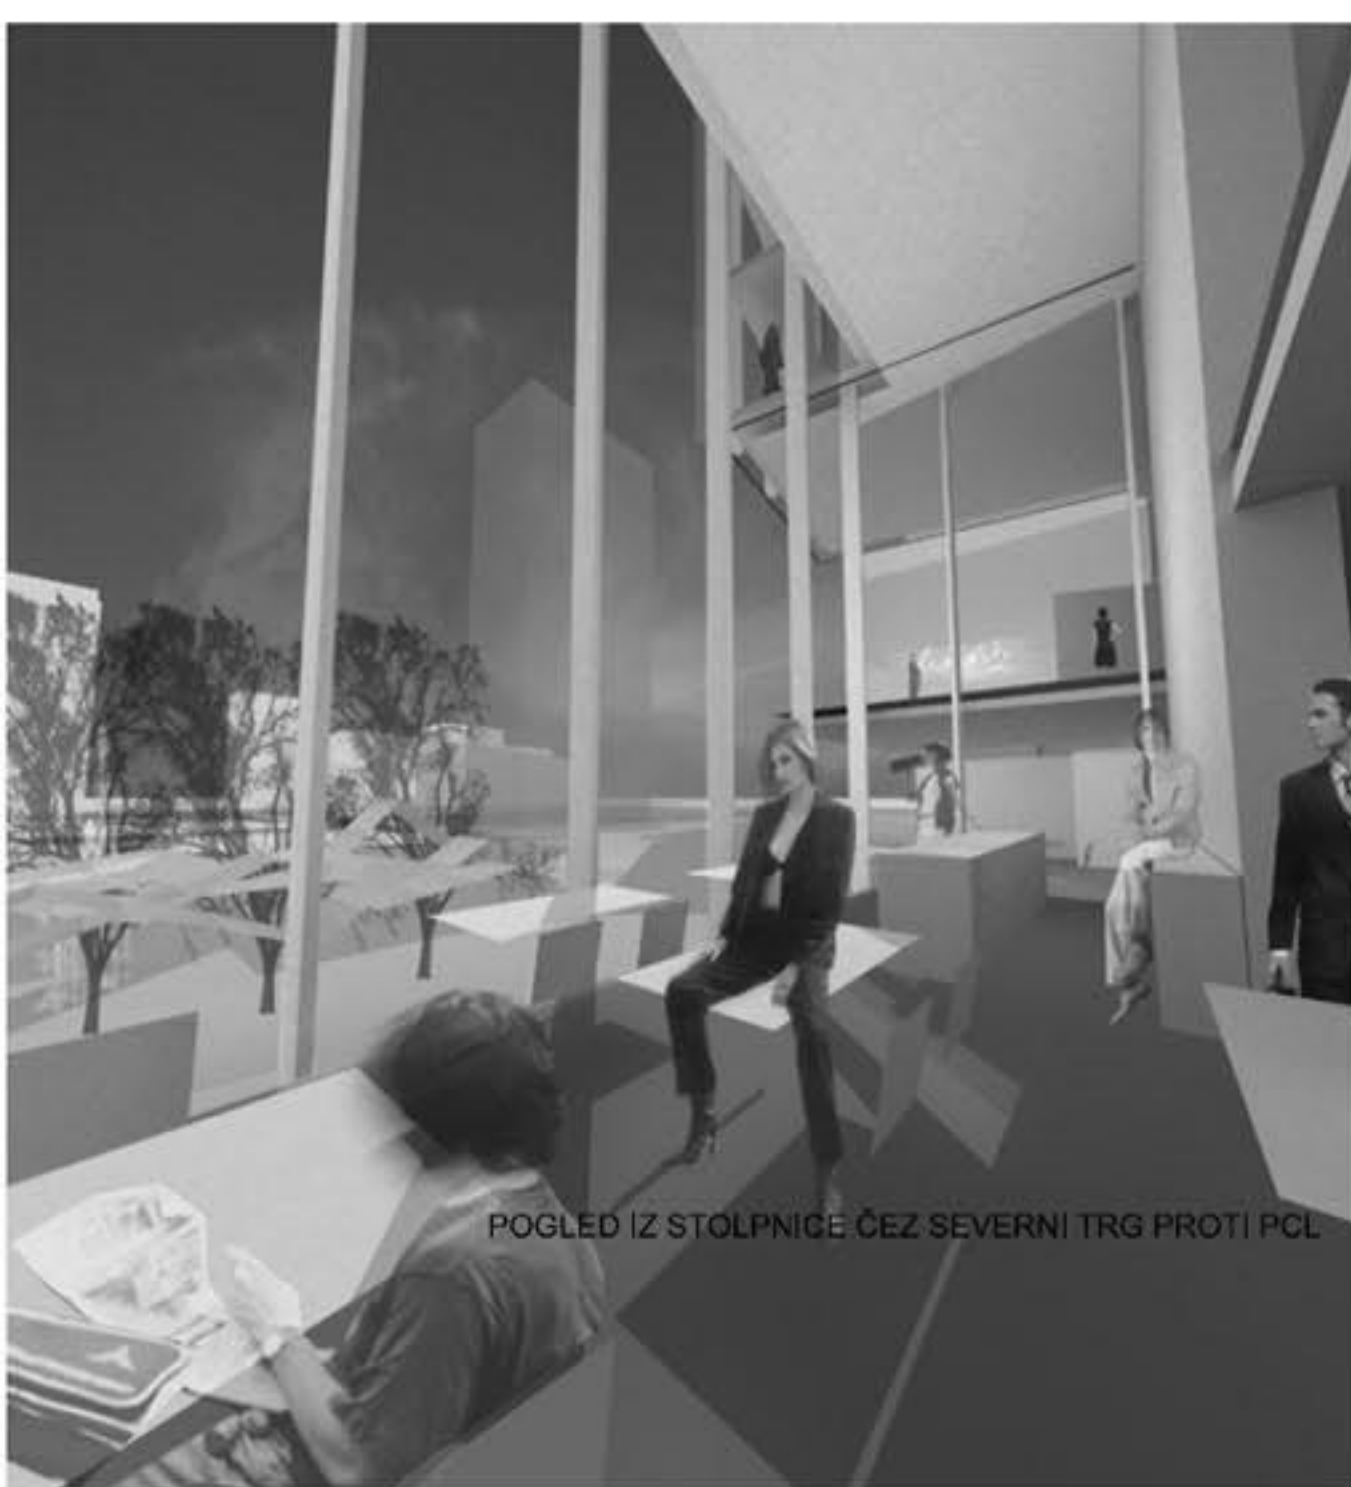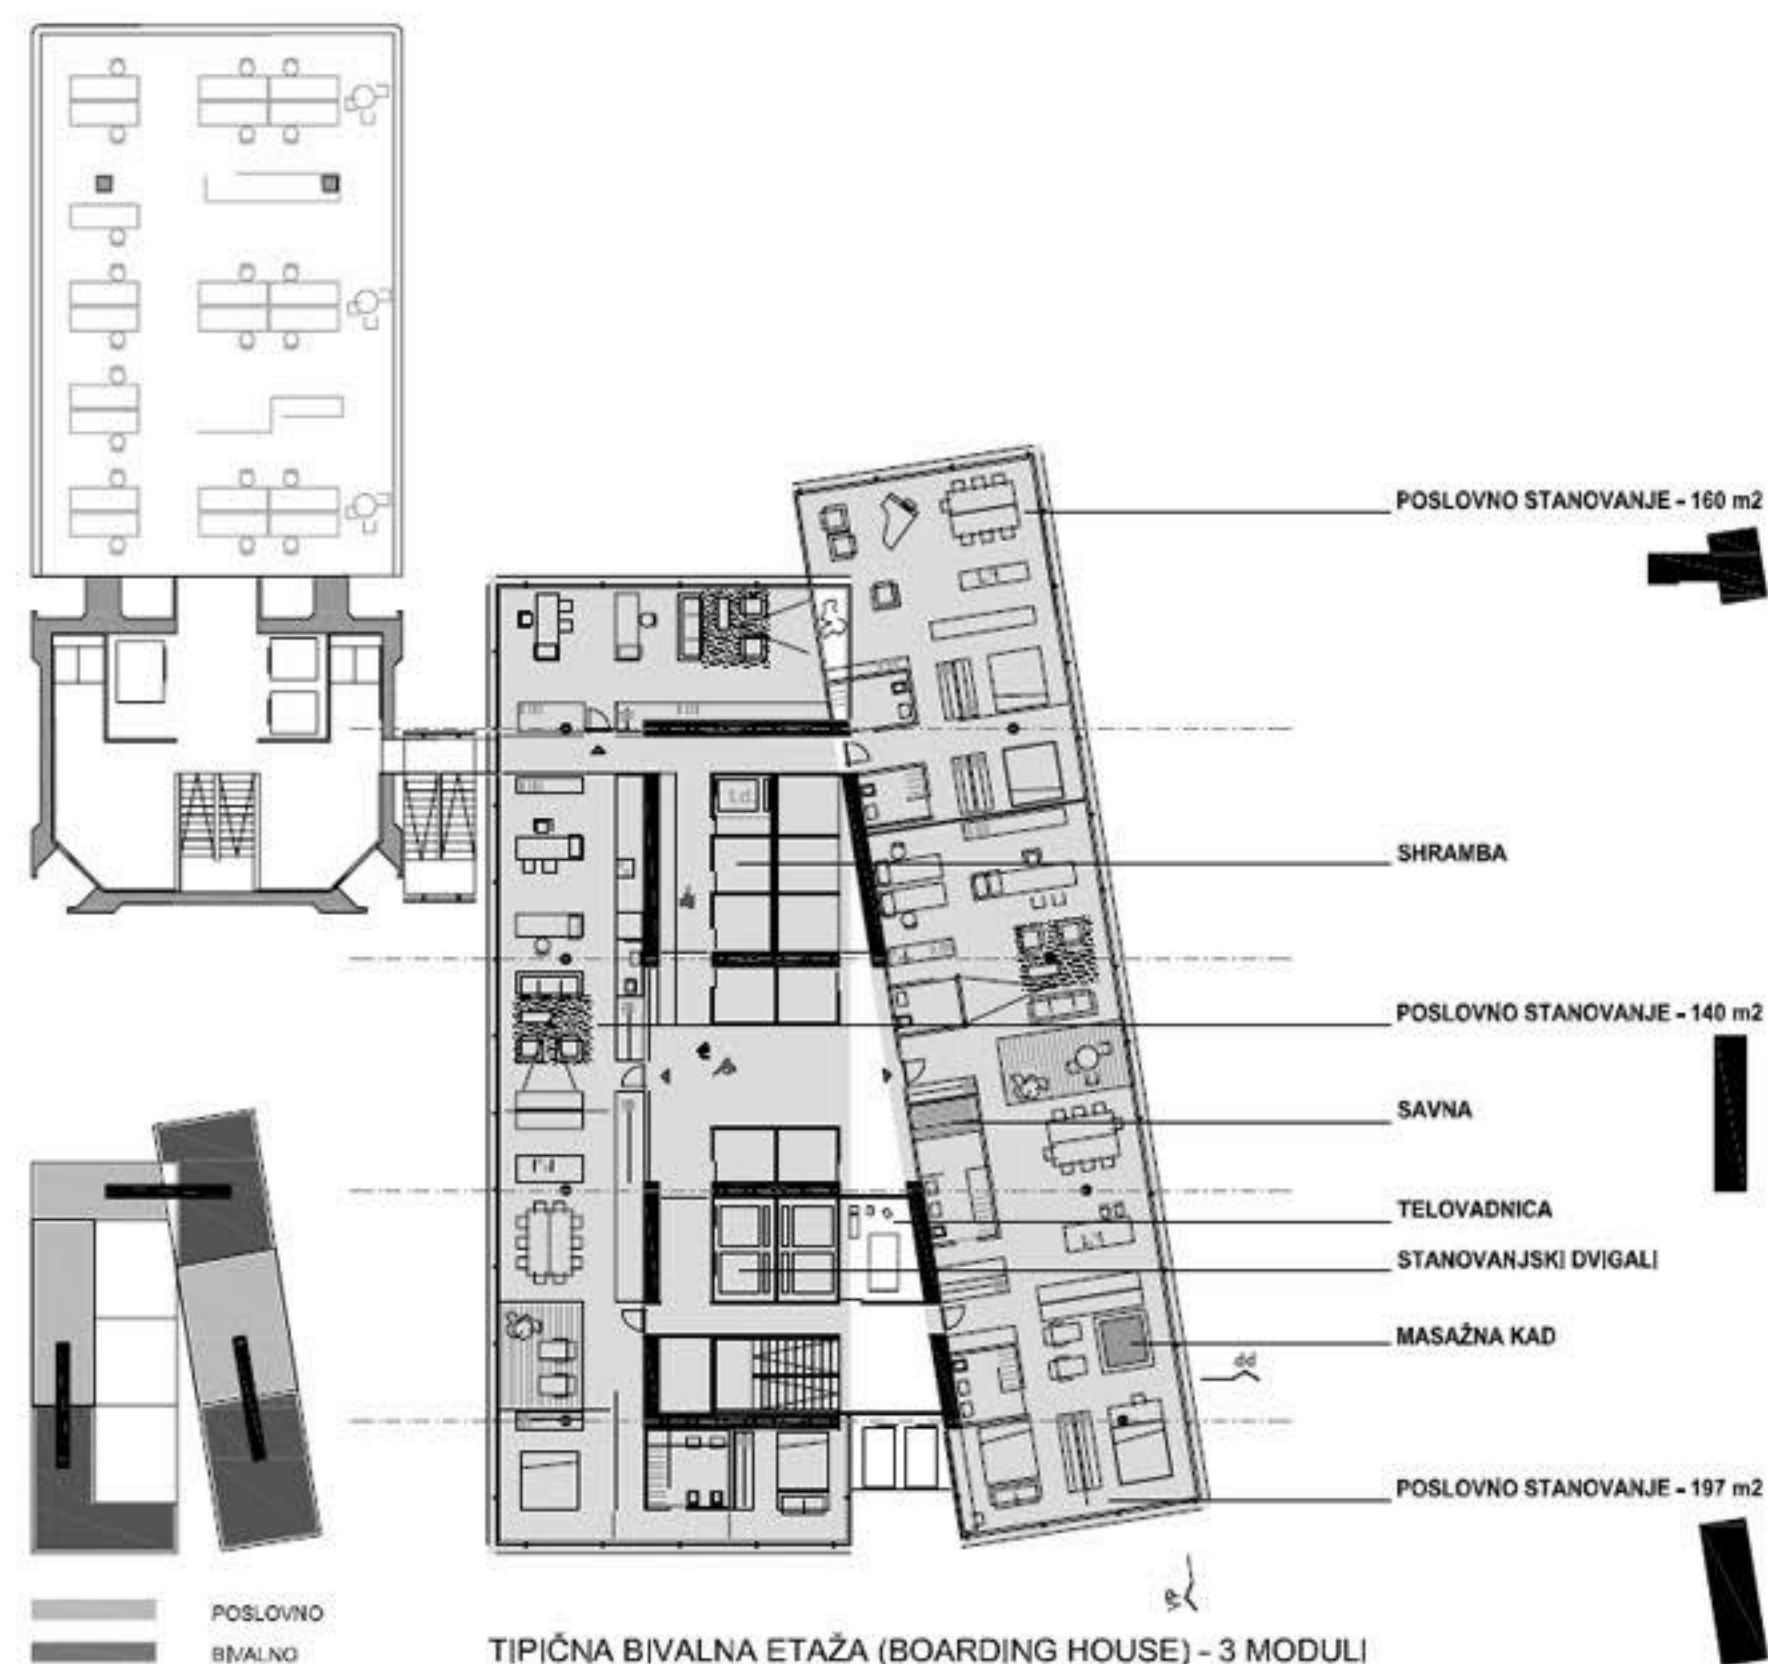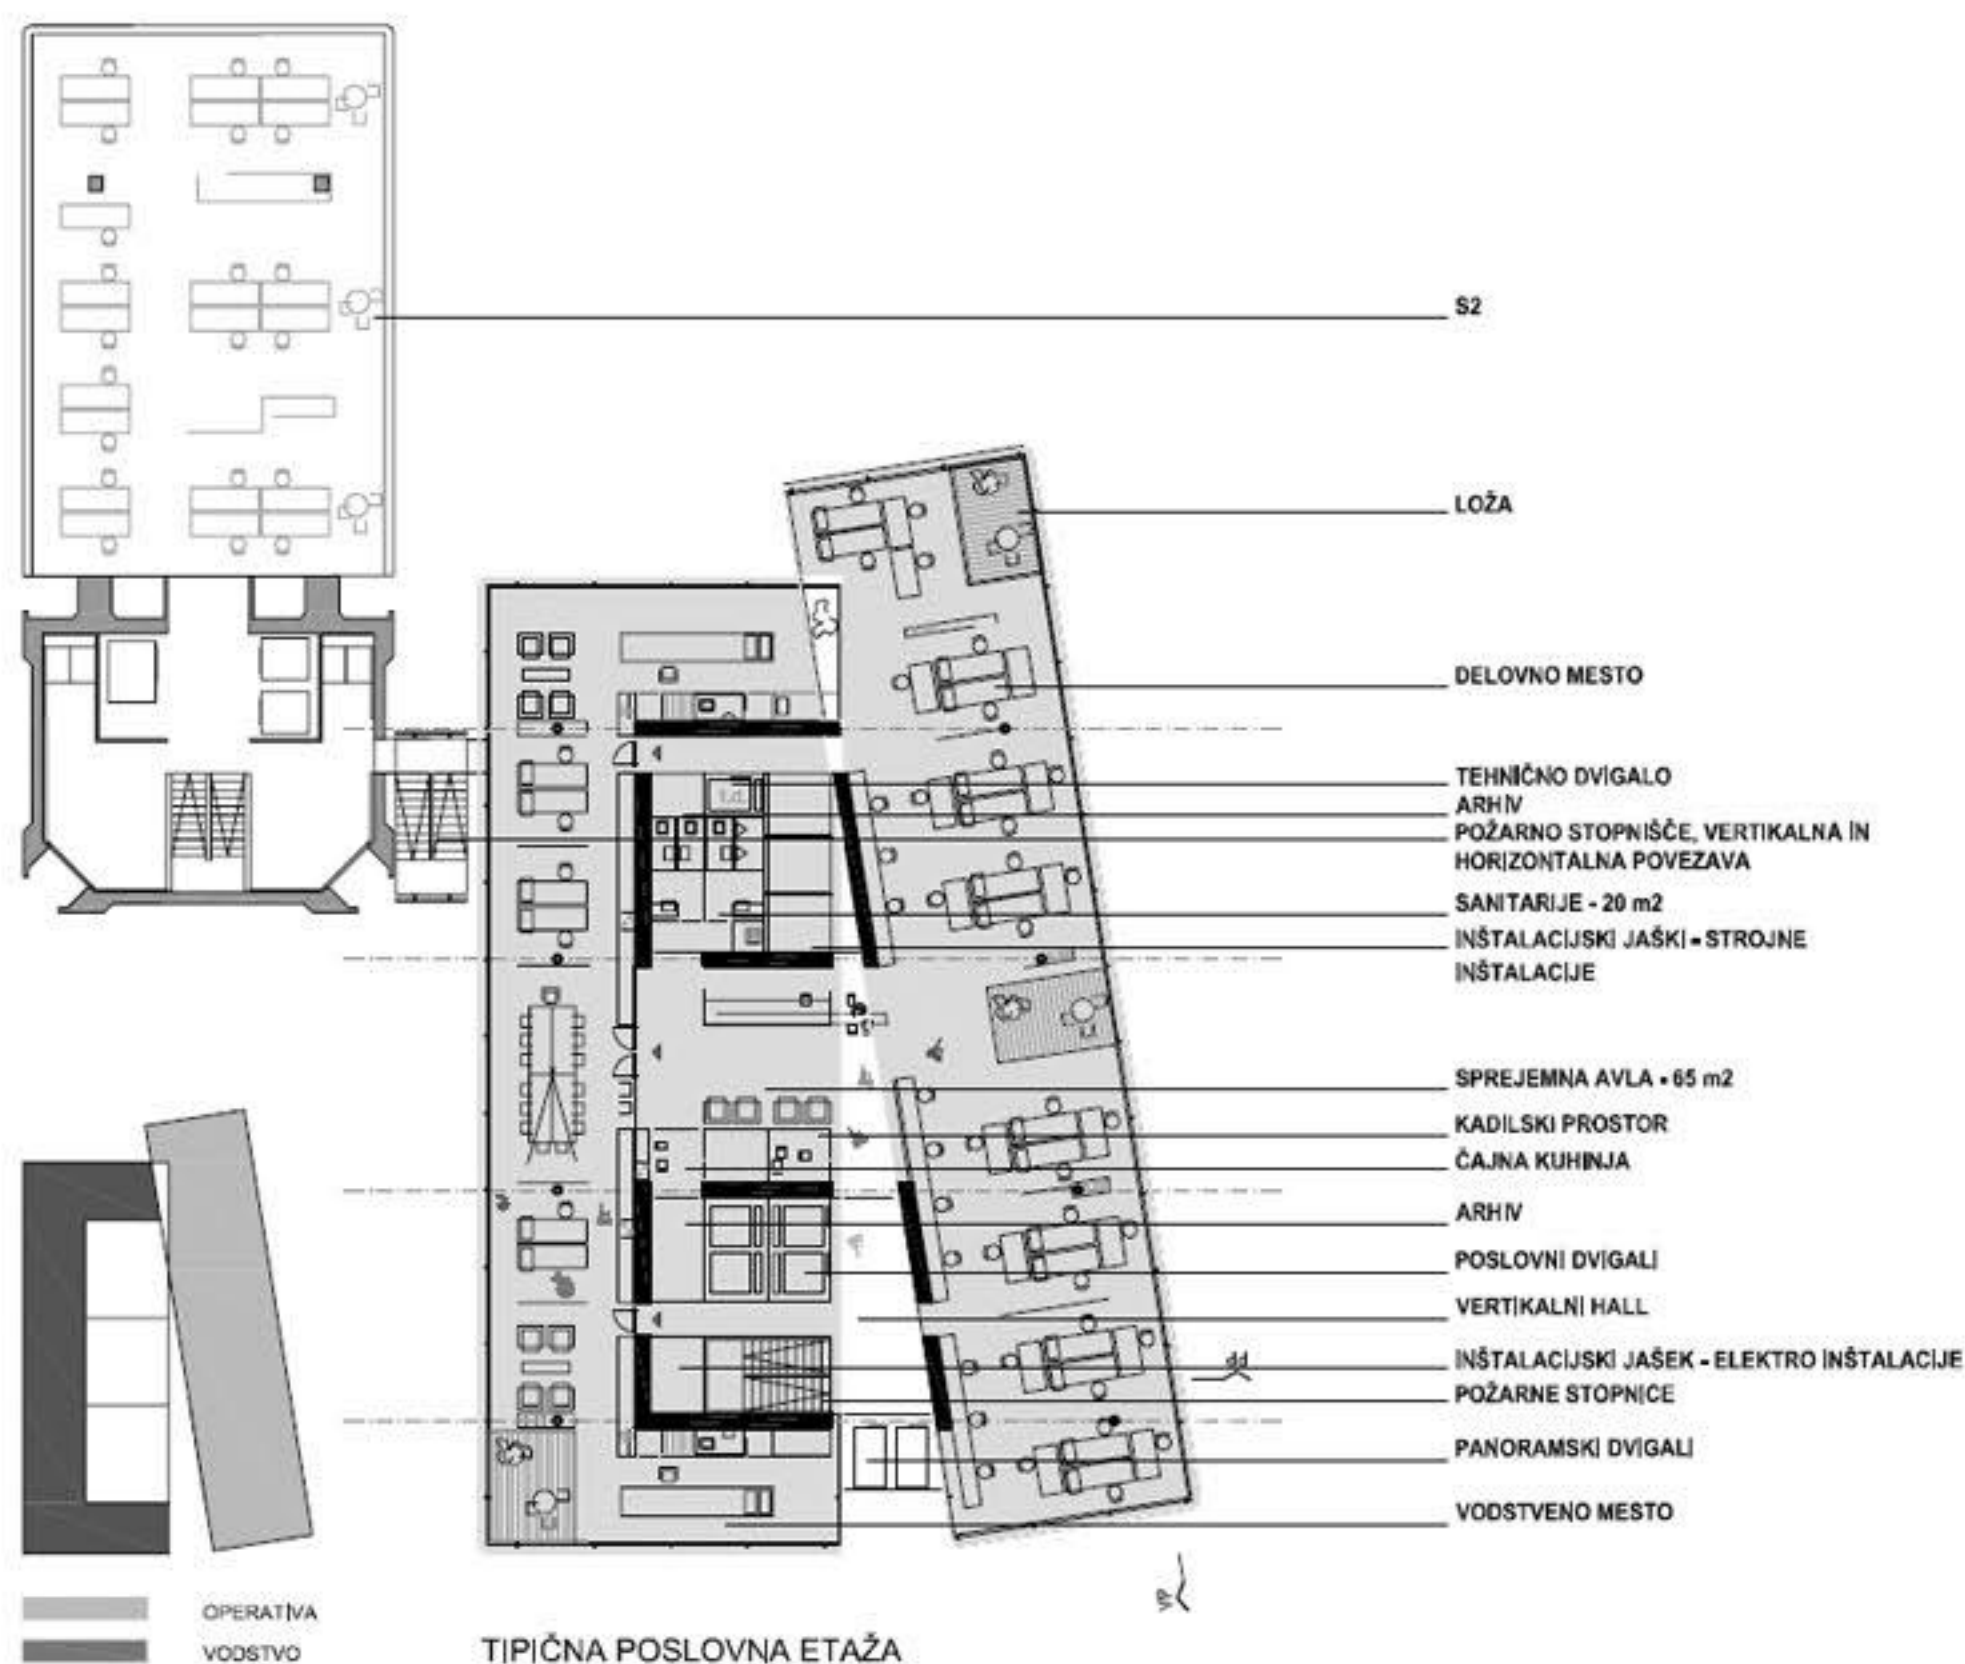

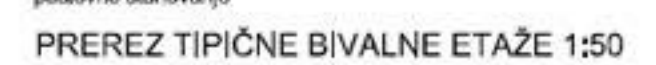



SILHUETA MESTNEGA SREDIŠČA



JUŽNA FASADA



VZHODNA FASADA



ZAHODNA FASADA



SEVERNA FASADA



POGLED Z DUNAJSKE CESTE



POGLED S PRAŽAKOVE ULICE



POGLED IZ SMERI PREDVIDENEGA PČL



POGLED S TRGA OF NA STOLPNICO S1_A IN SEVESRNI VSTOPNI TRG