




širši prikaz-odnos do obstoječih struktur-magistrala sever-jug
1:5000

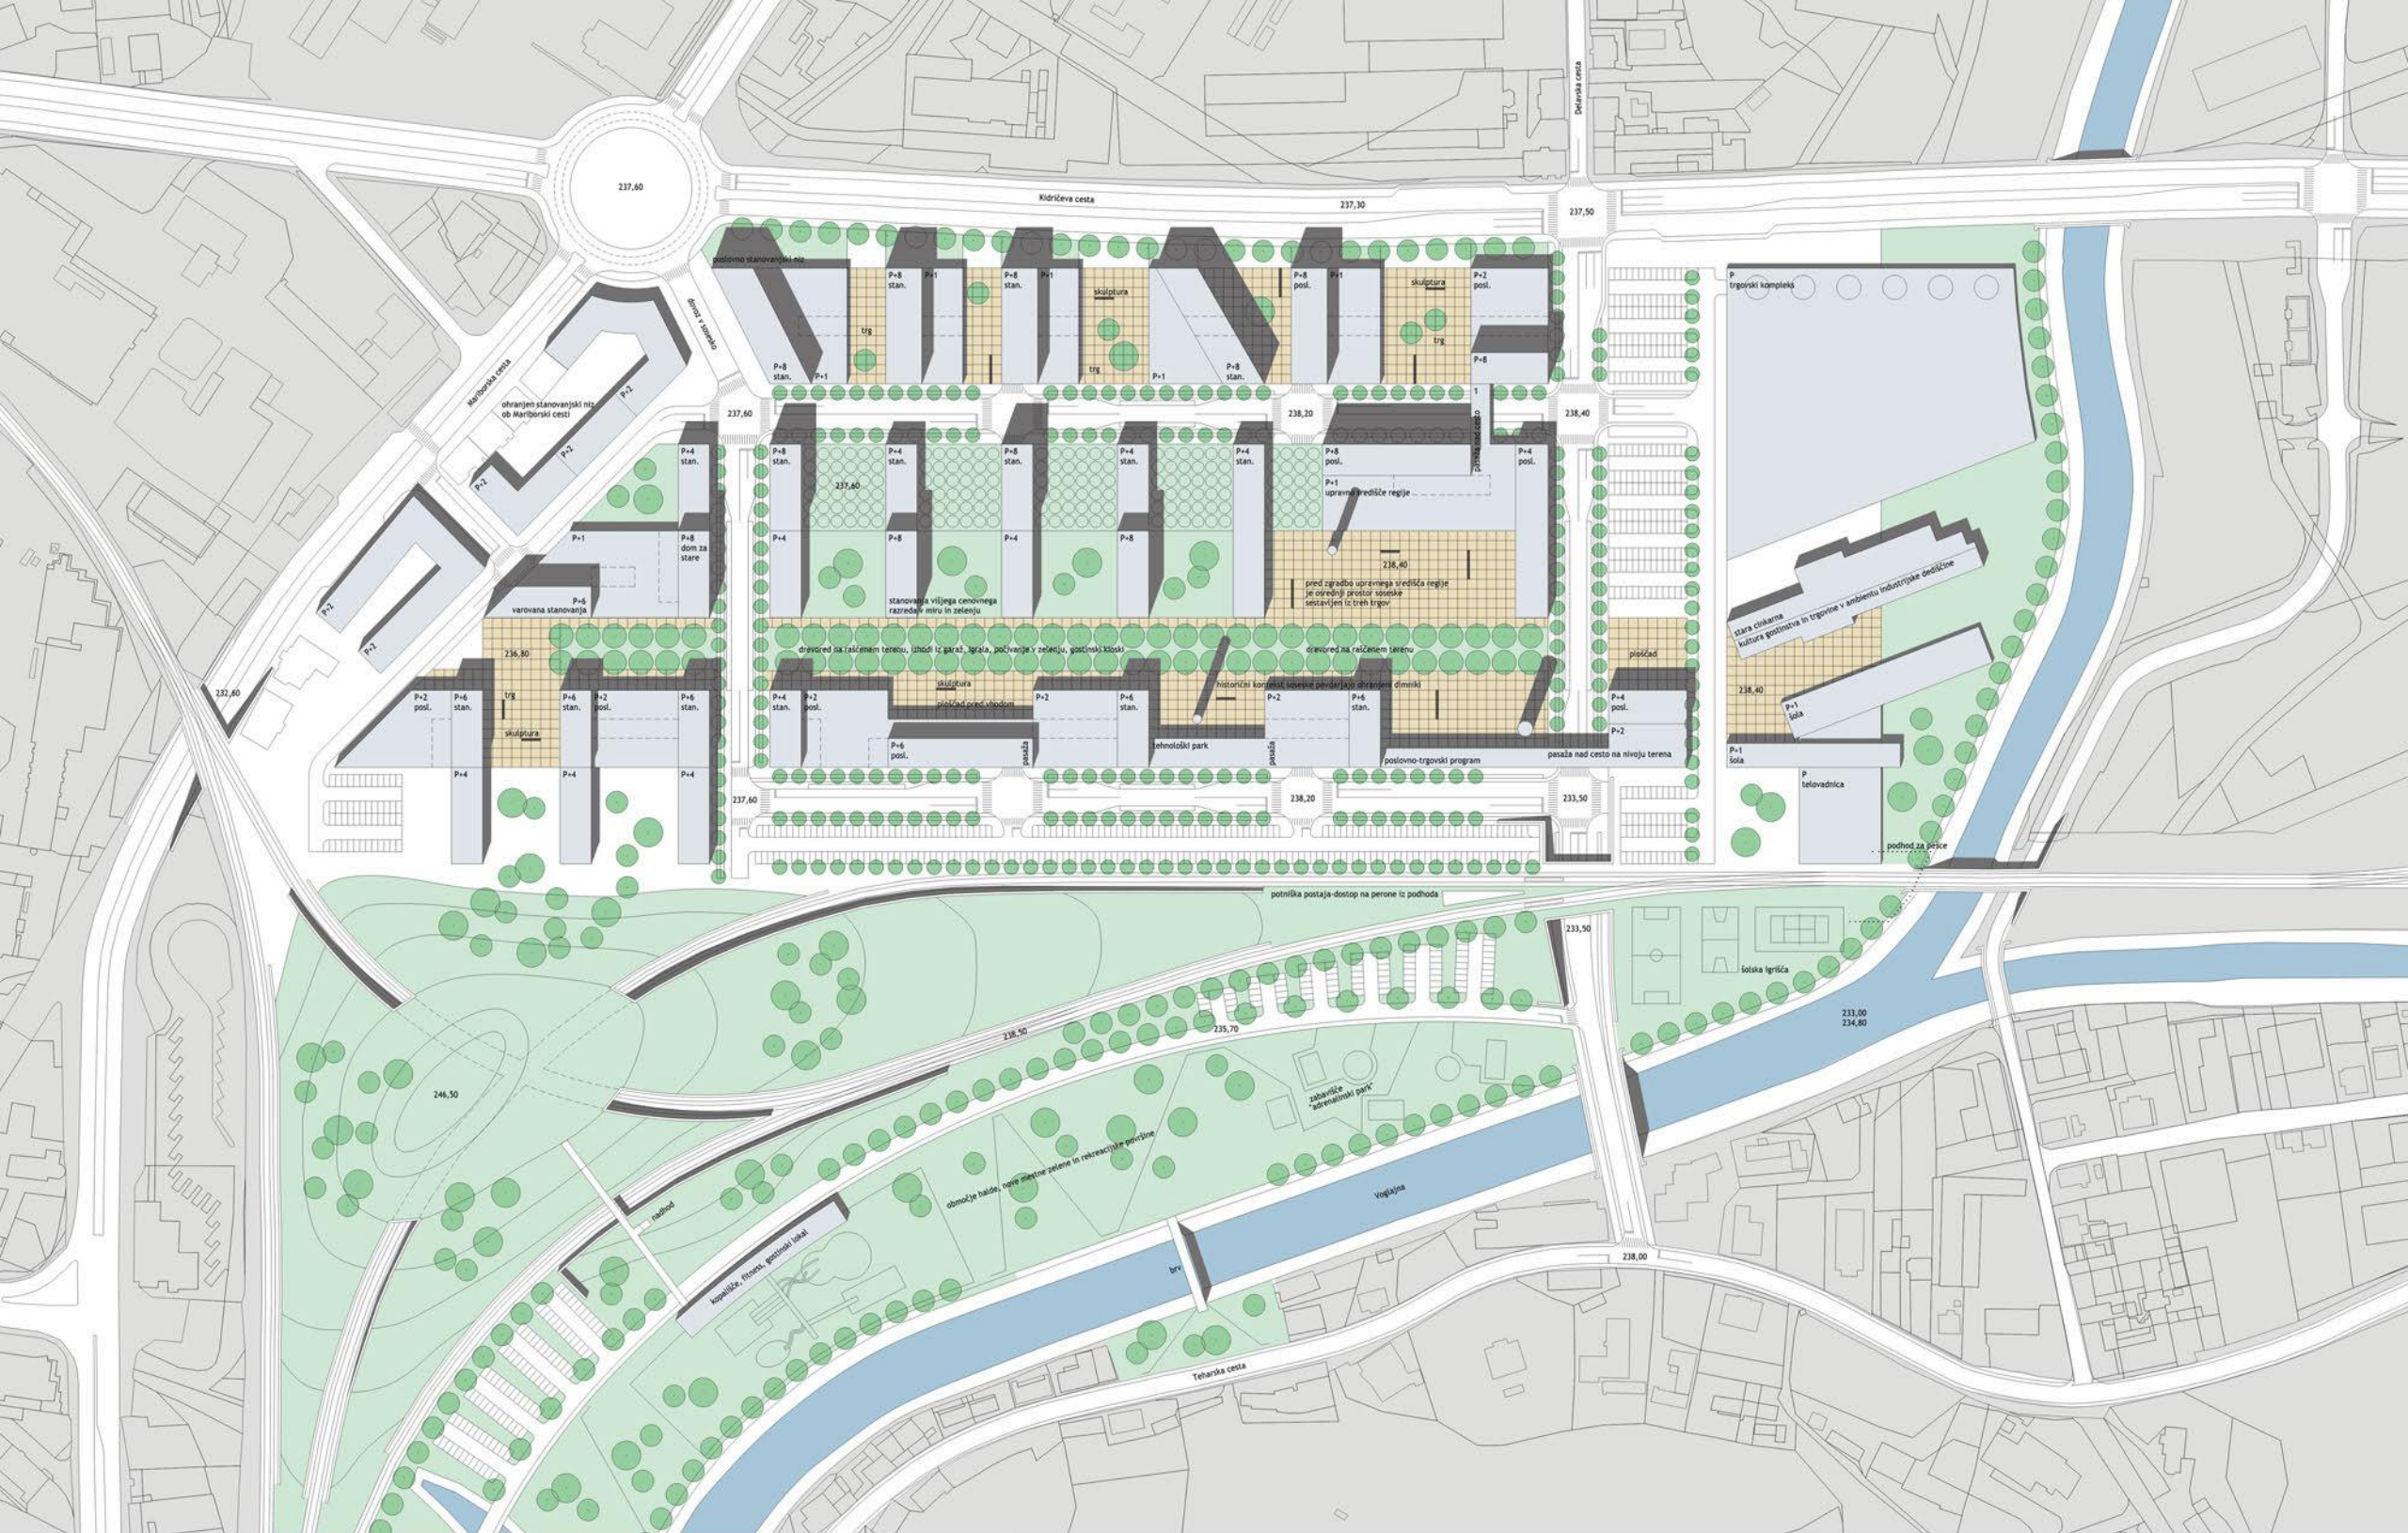


pregledna situacija, merilo 1:1000

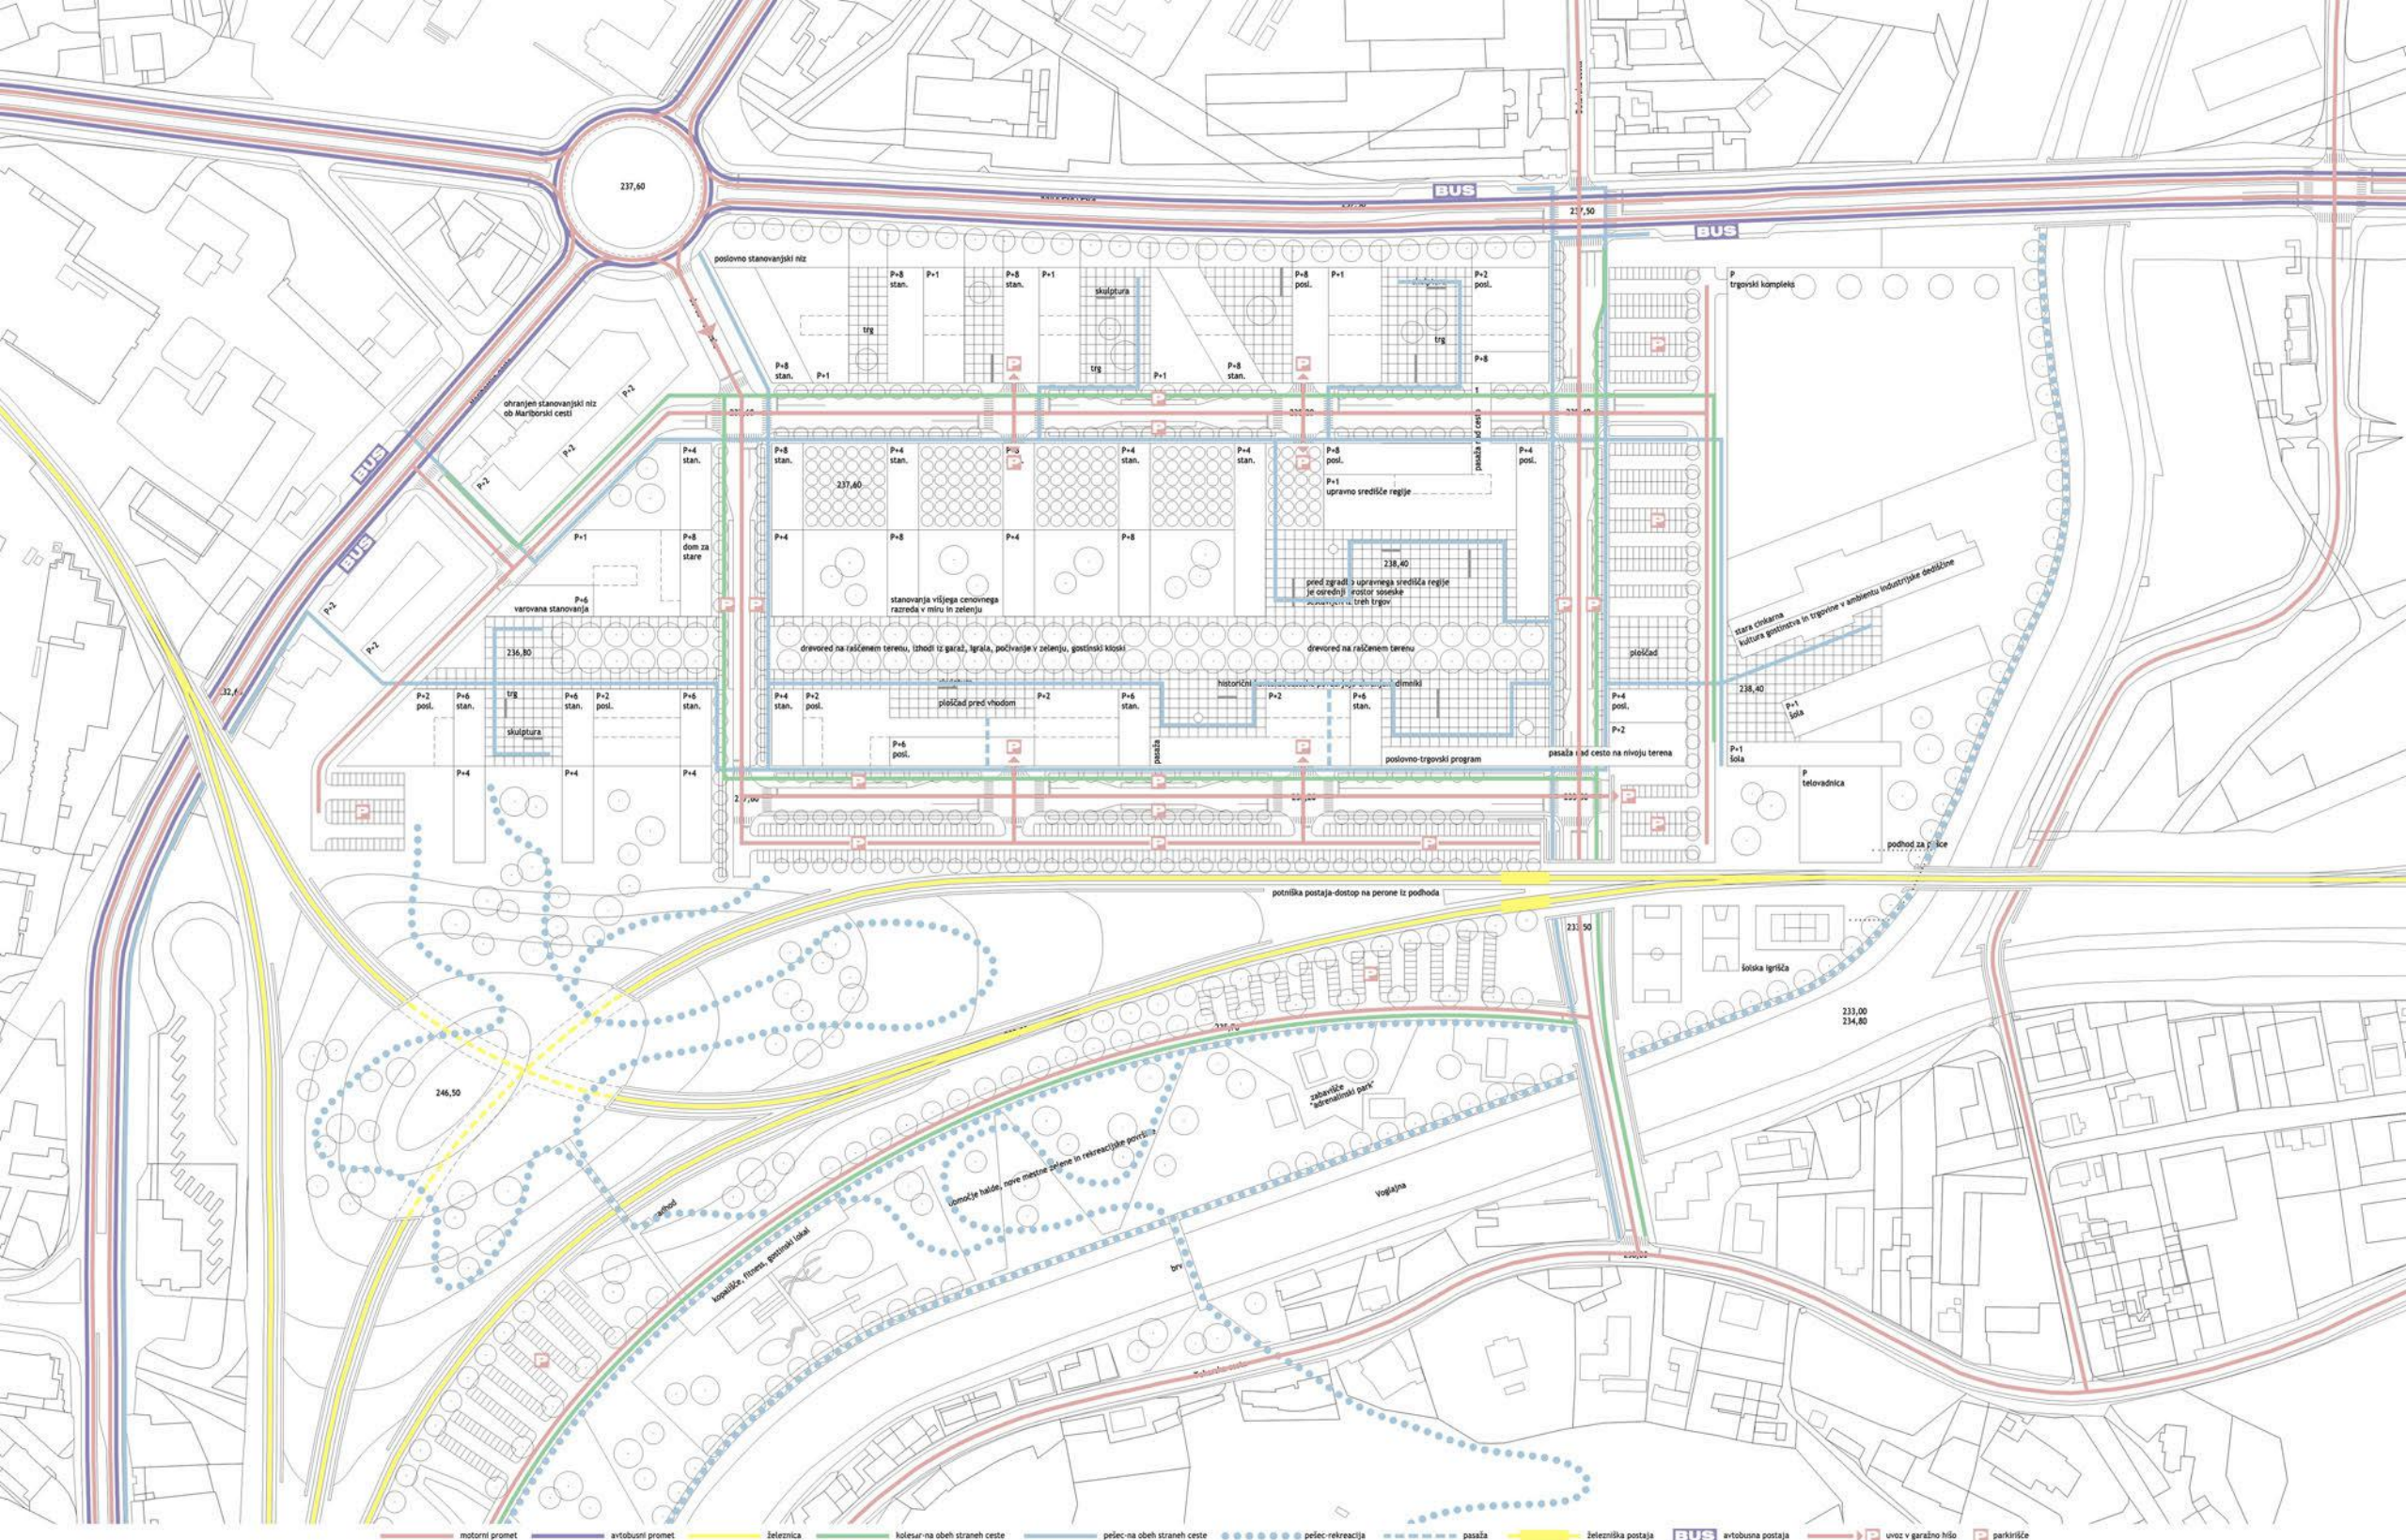

promet in infrastruktura, merilo 1:1000

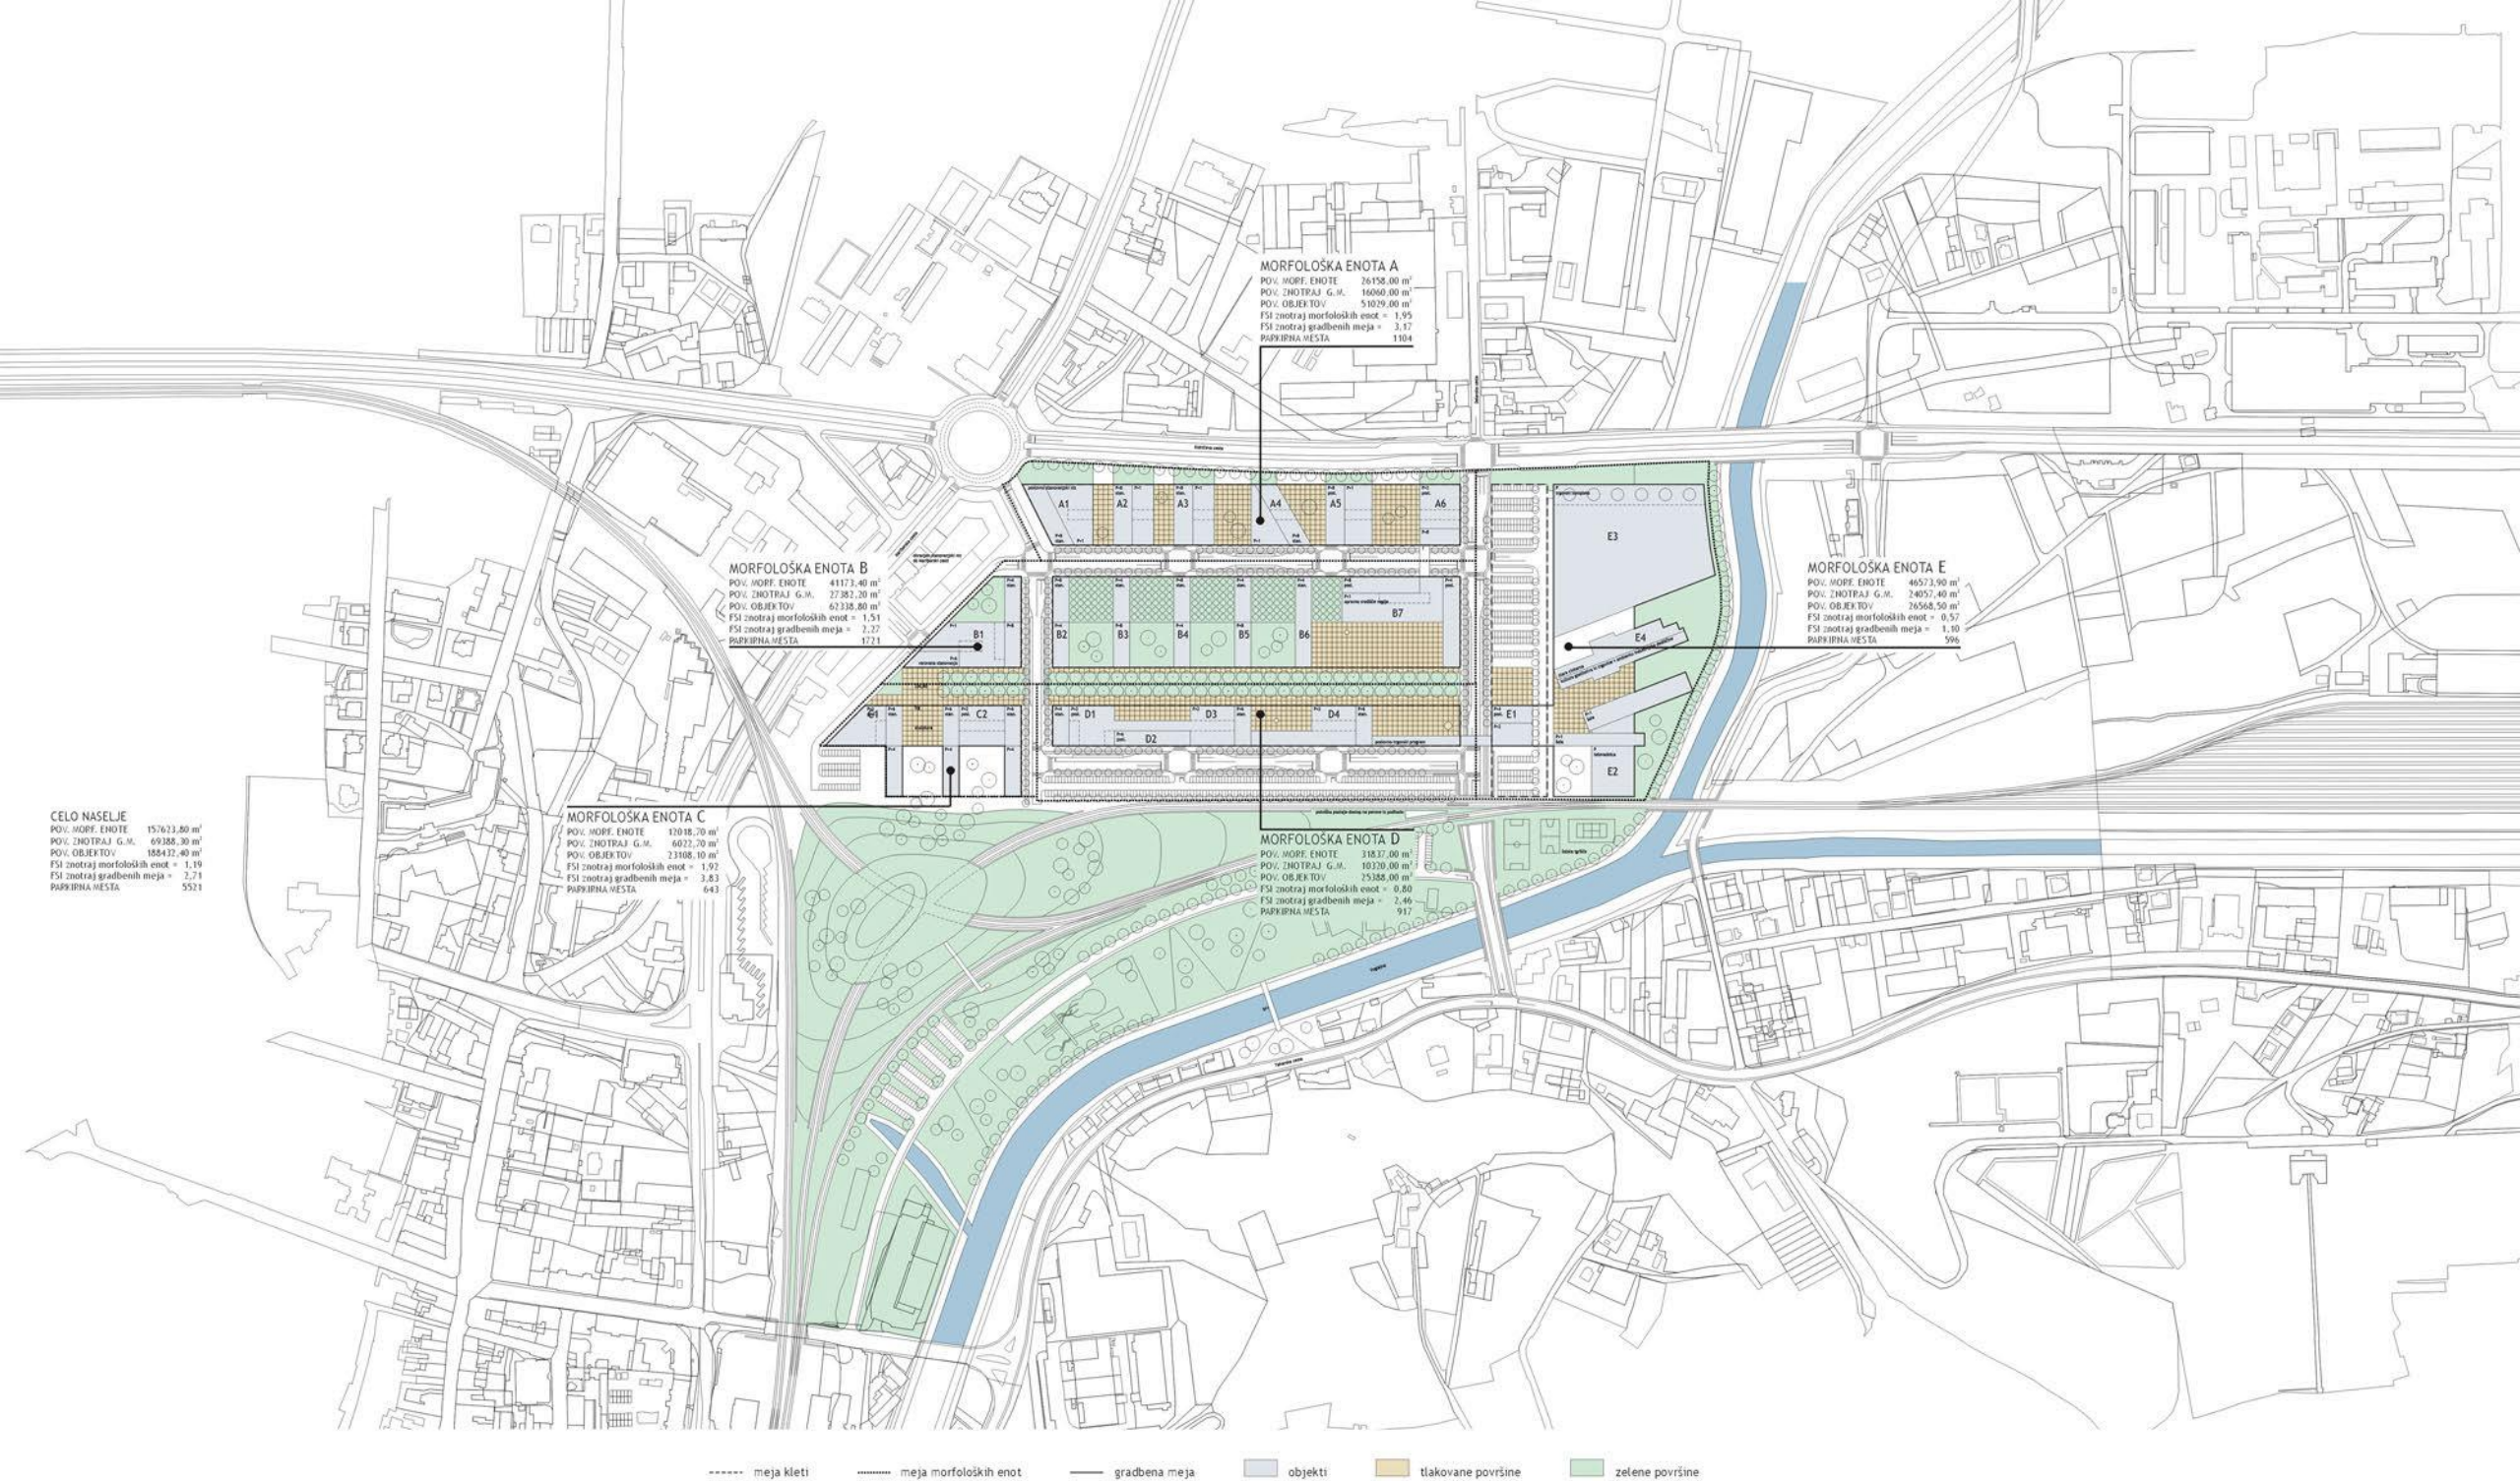


grajeni prostor, morfološka struktura, zasnova programa,
 zeleni sistem, magistrala sever-jug
 elementi zasnove občinskega prostorskega akta, merilo 1:2000


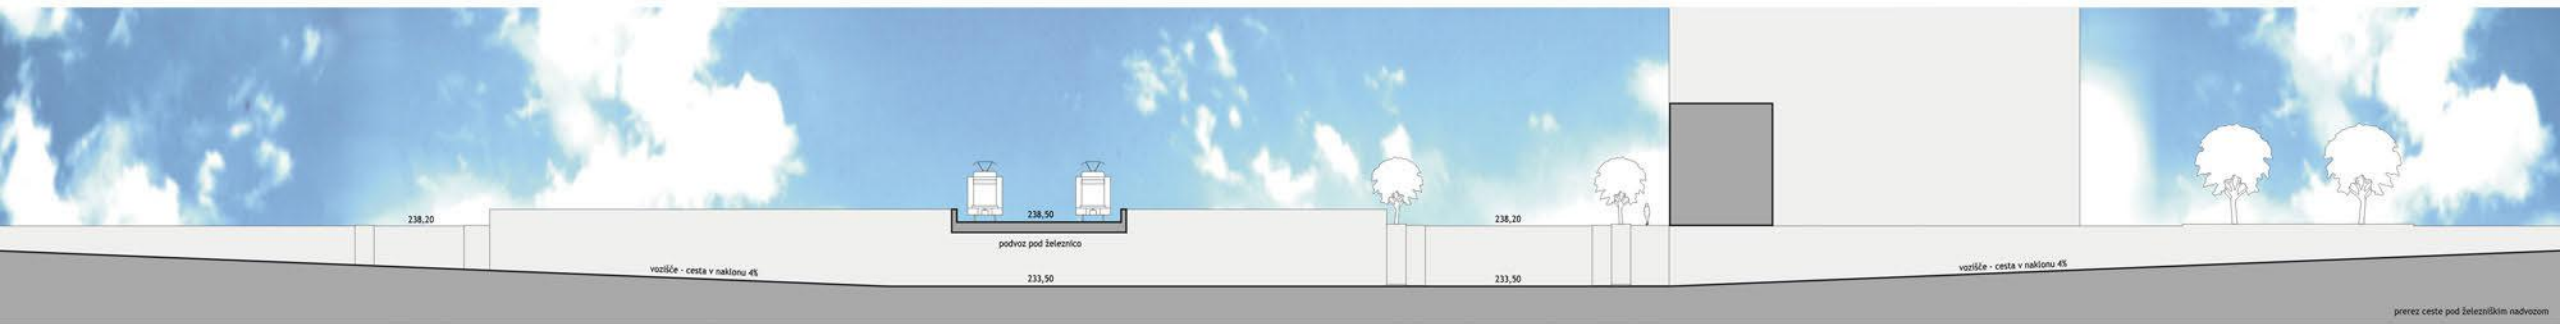


vozilce 1,5
vozilce 1,5

drevo 1,5
kolesar 1,5
vozilce 6,5
vozilce 6,5
kolesar 1,5
drevo 1,5
pelec 3,0

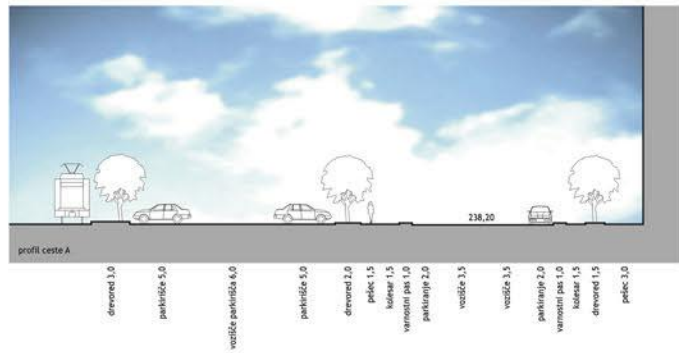


drevo 3,0
parkirišče 5,0
vozilce parkirišča 6,0
parkirišče 5,0
drevo 2,0
pelec 1,5
kolesar 1,5
varnostni pas 1,0
parkiranjje 2,0
vozilce 3,5
vozilce 3,5
parkiranjje 2,0
varnostni pas 1,0
kolesar 1,5
drevo 1,5
pelec 3,0

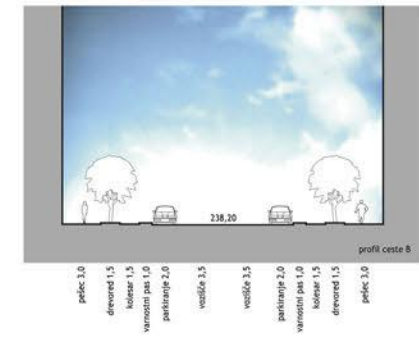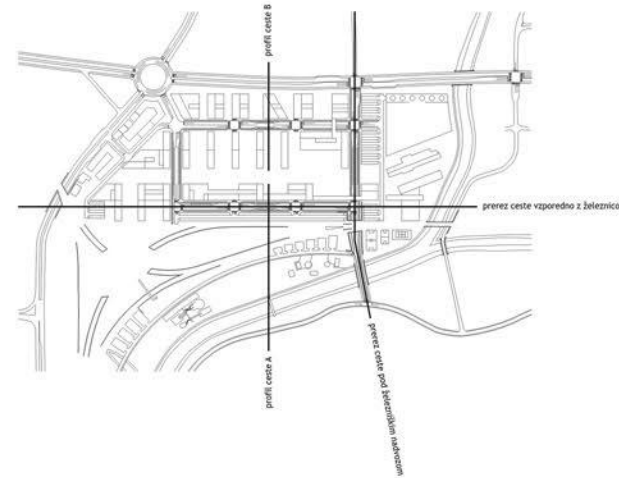

pelec 3,0
drevo 1,5
kolesar 1,5
varnostni pas 1,0
parkiranjje 2,0
vozilce 3,5
vozilce 3,5
parkiranjje 2,0
varnostni pas 1,0
kolesar 1,5
drevo 1,5
pelec 3,0

karakteristični prerezi cest in podvoza, merilo 1:200

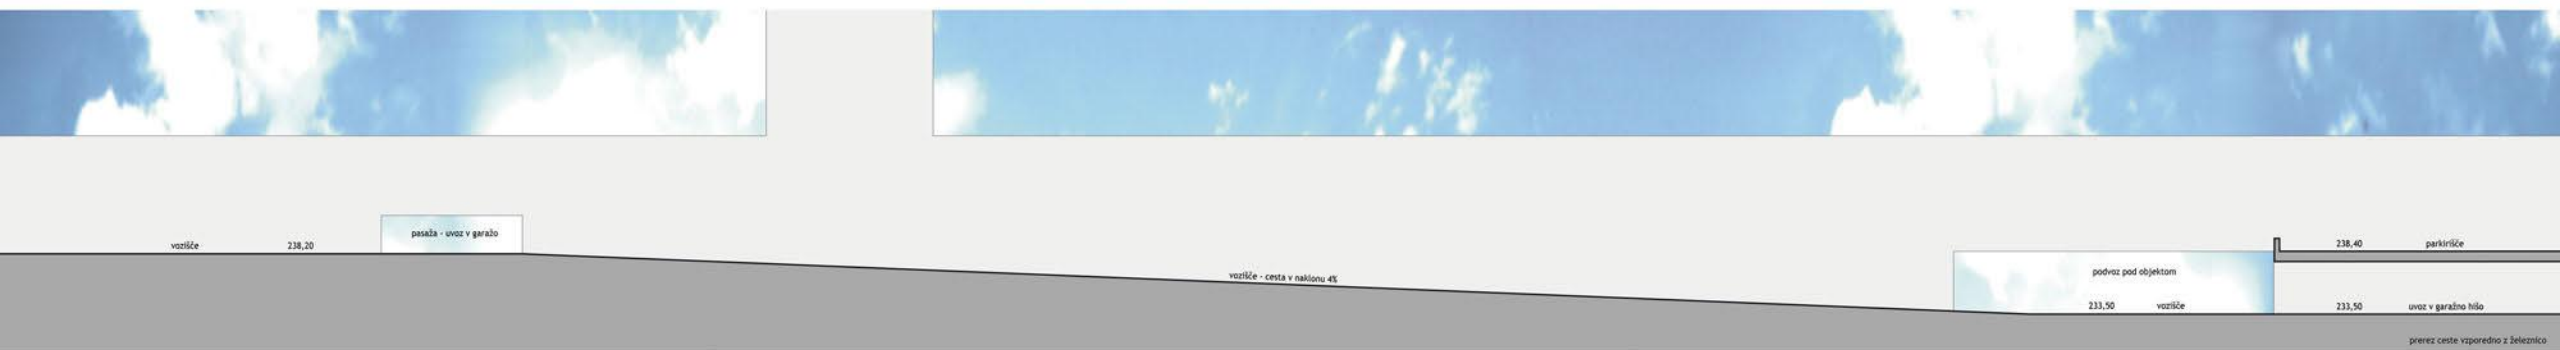

pasaja - uvoz v garažo

podvoz pod objektom

238,40 parkirišče
233,50 uvoz v garažno hišo



stara Cinkarna-prostorski prikaz značilnih pogledov

