

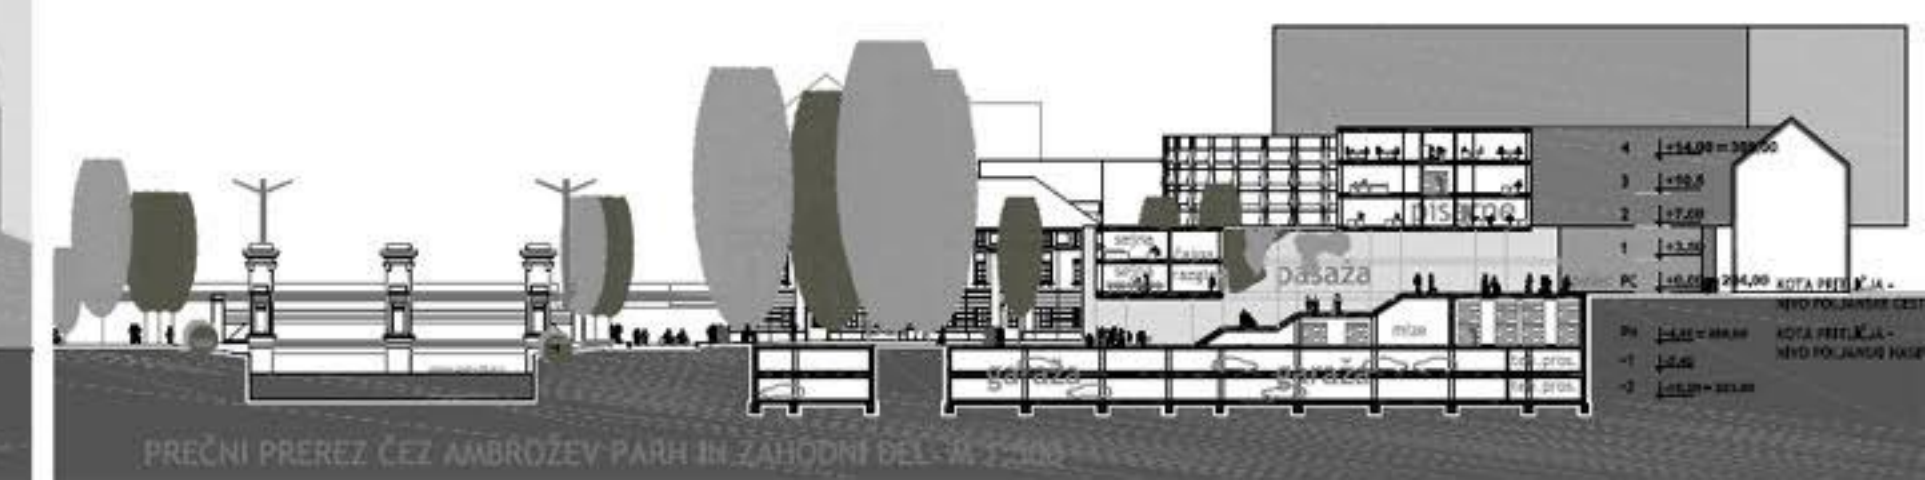
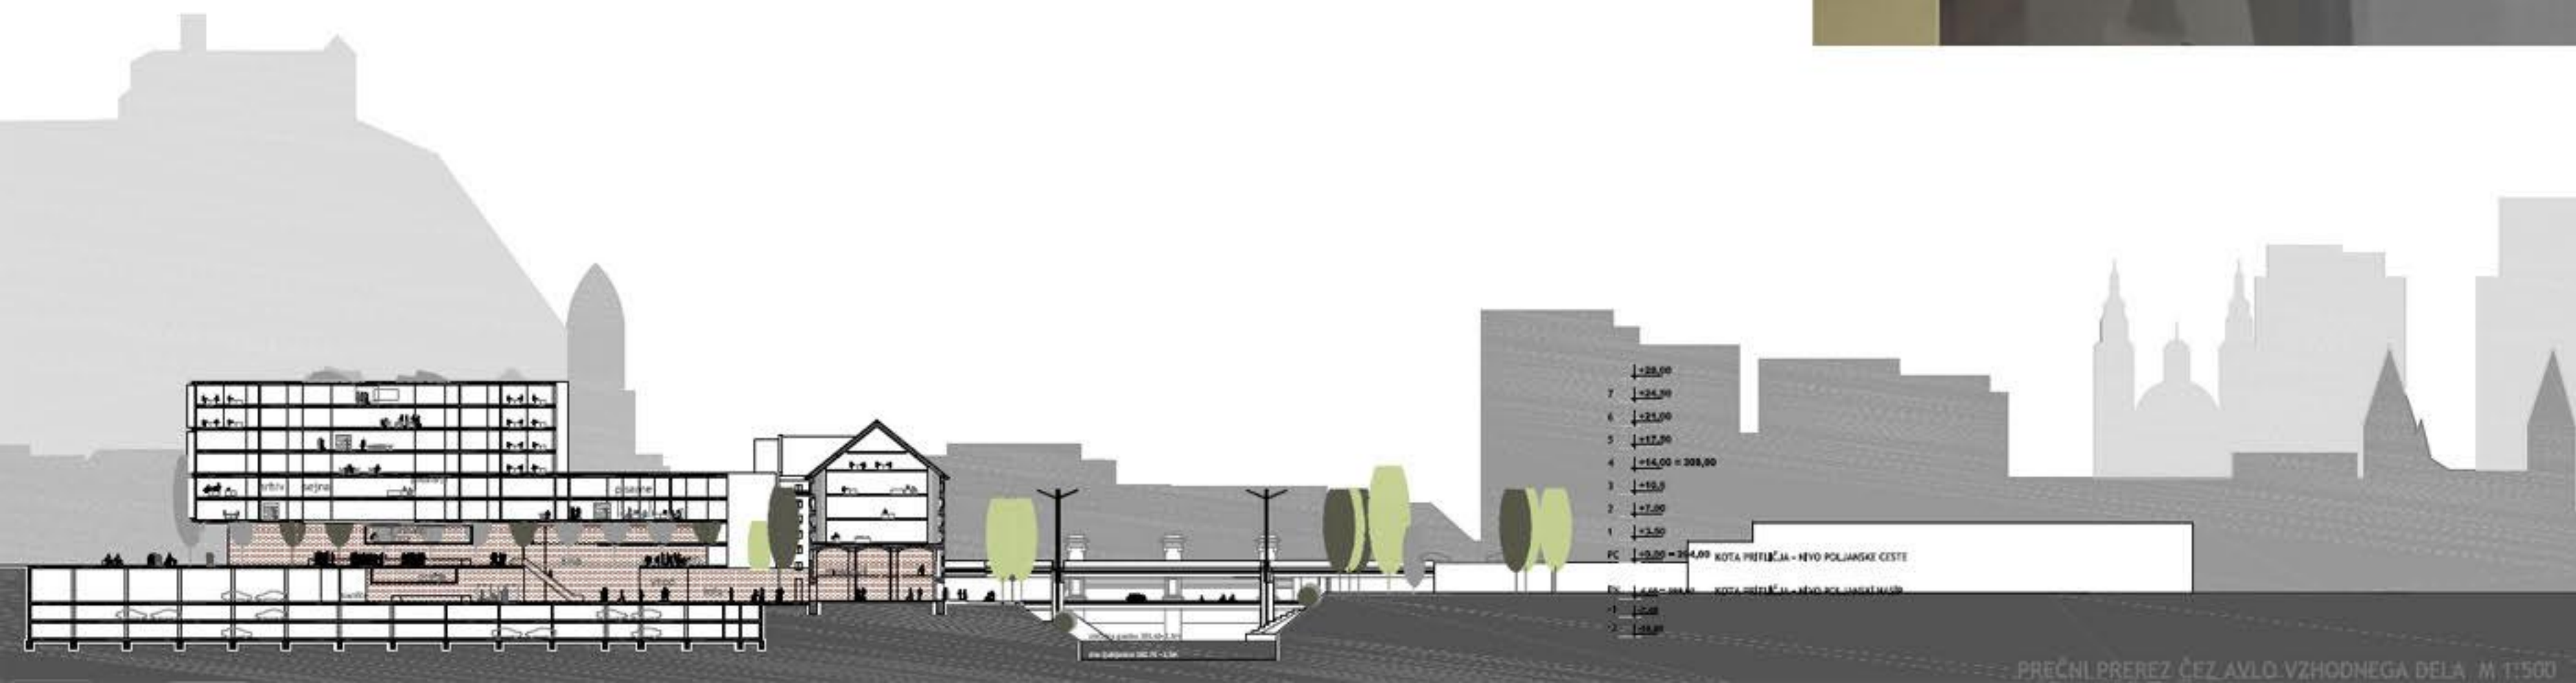


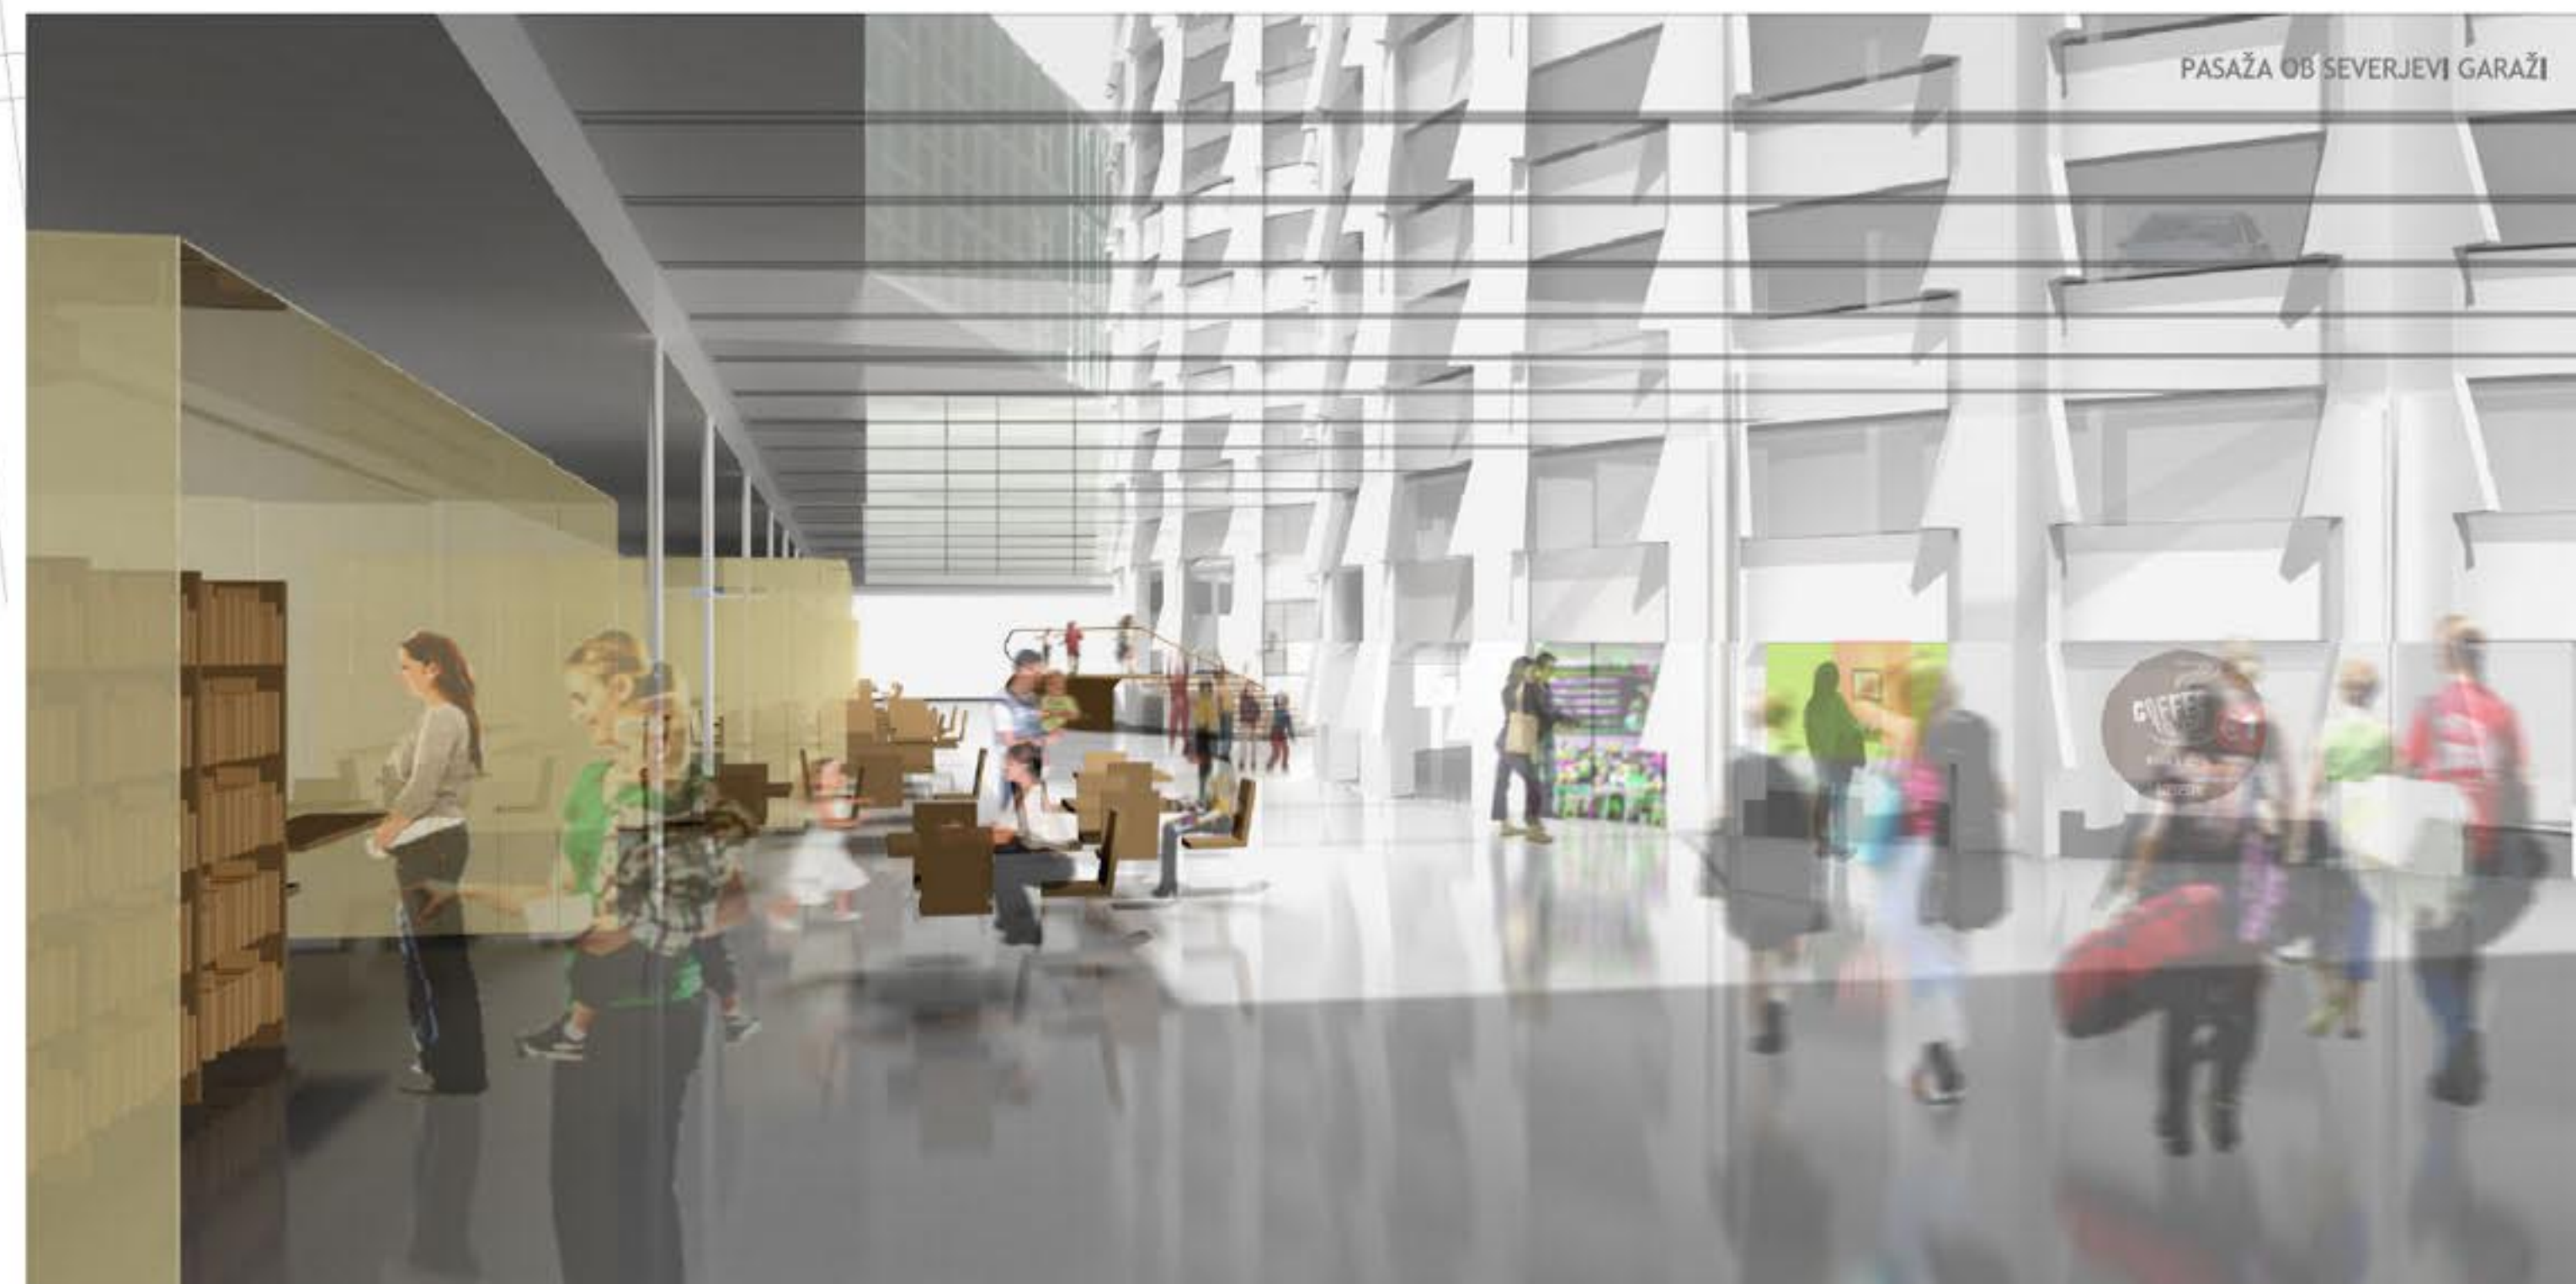

OBVEZNI POGLED IZ ROŠKE CESTE

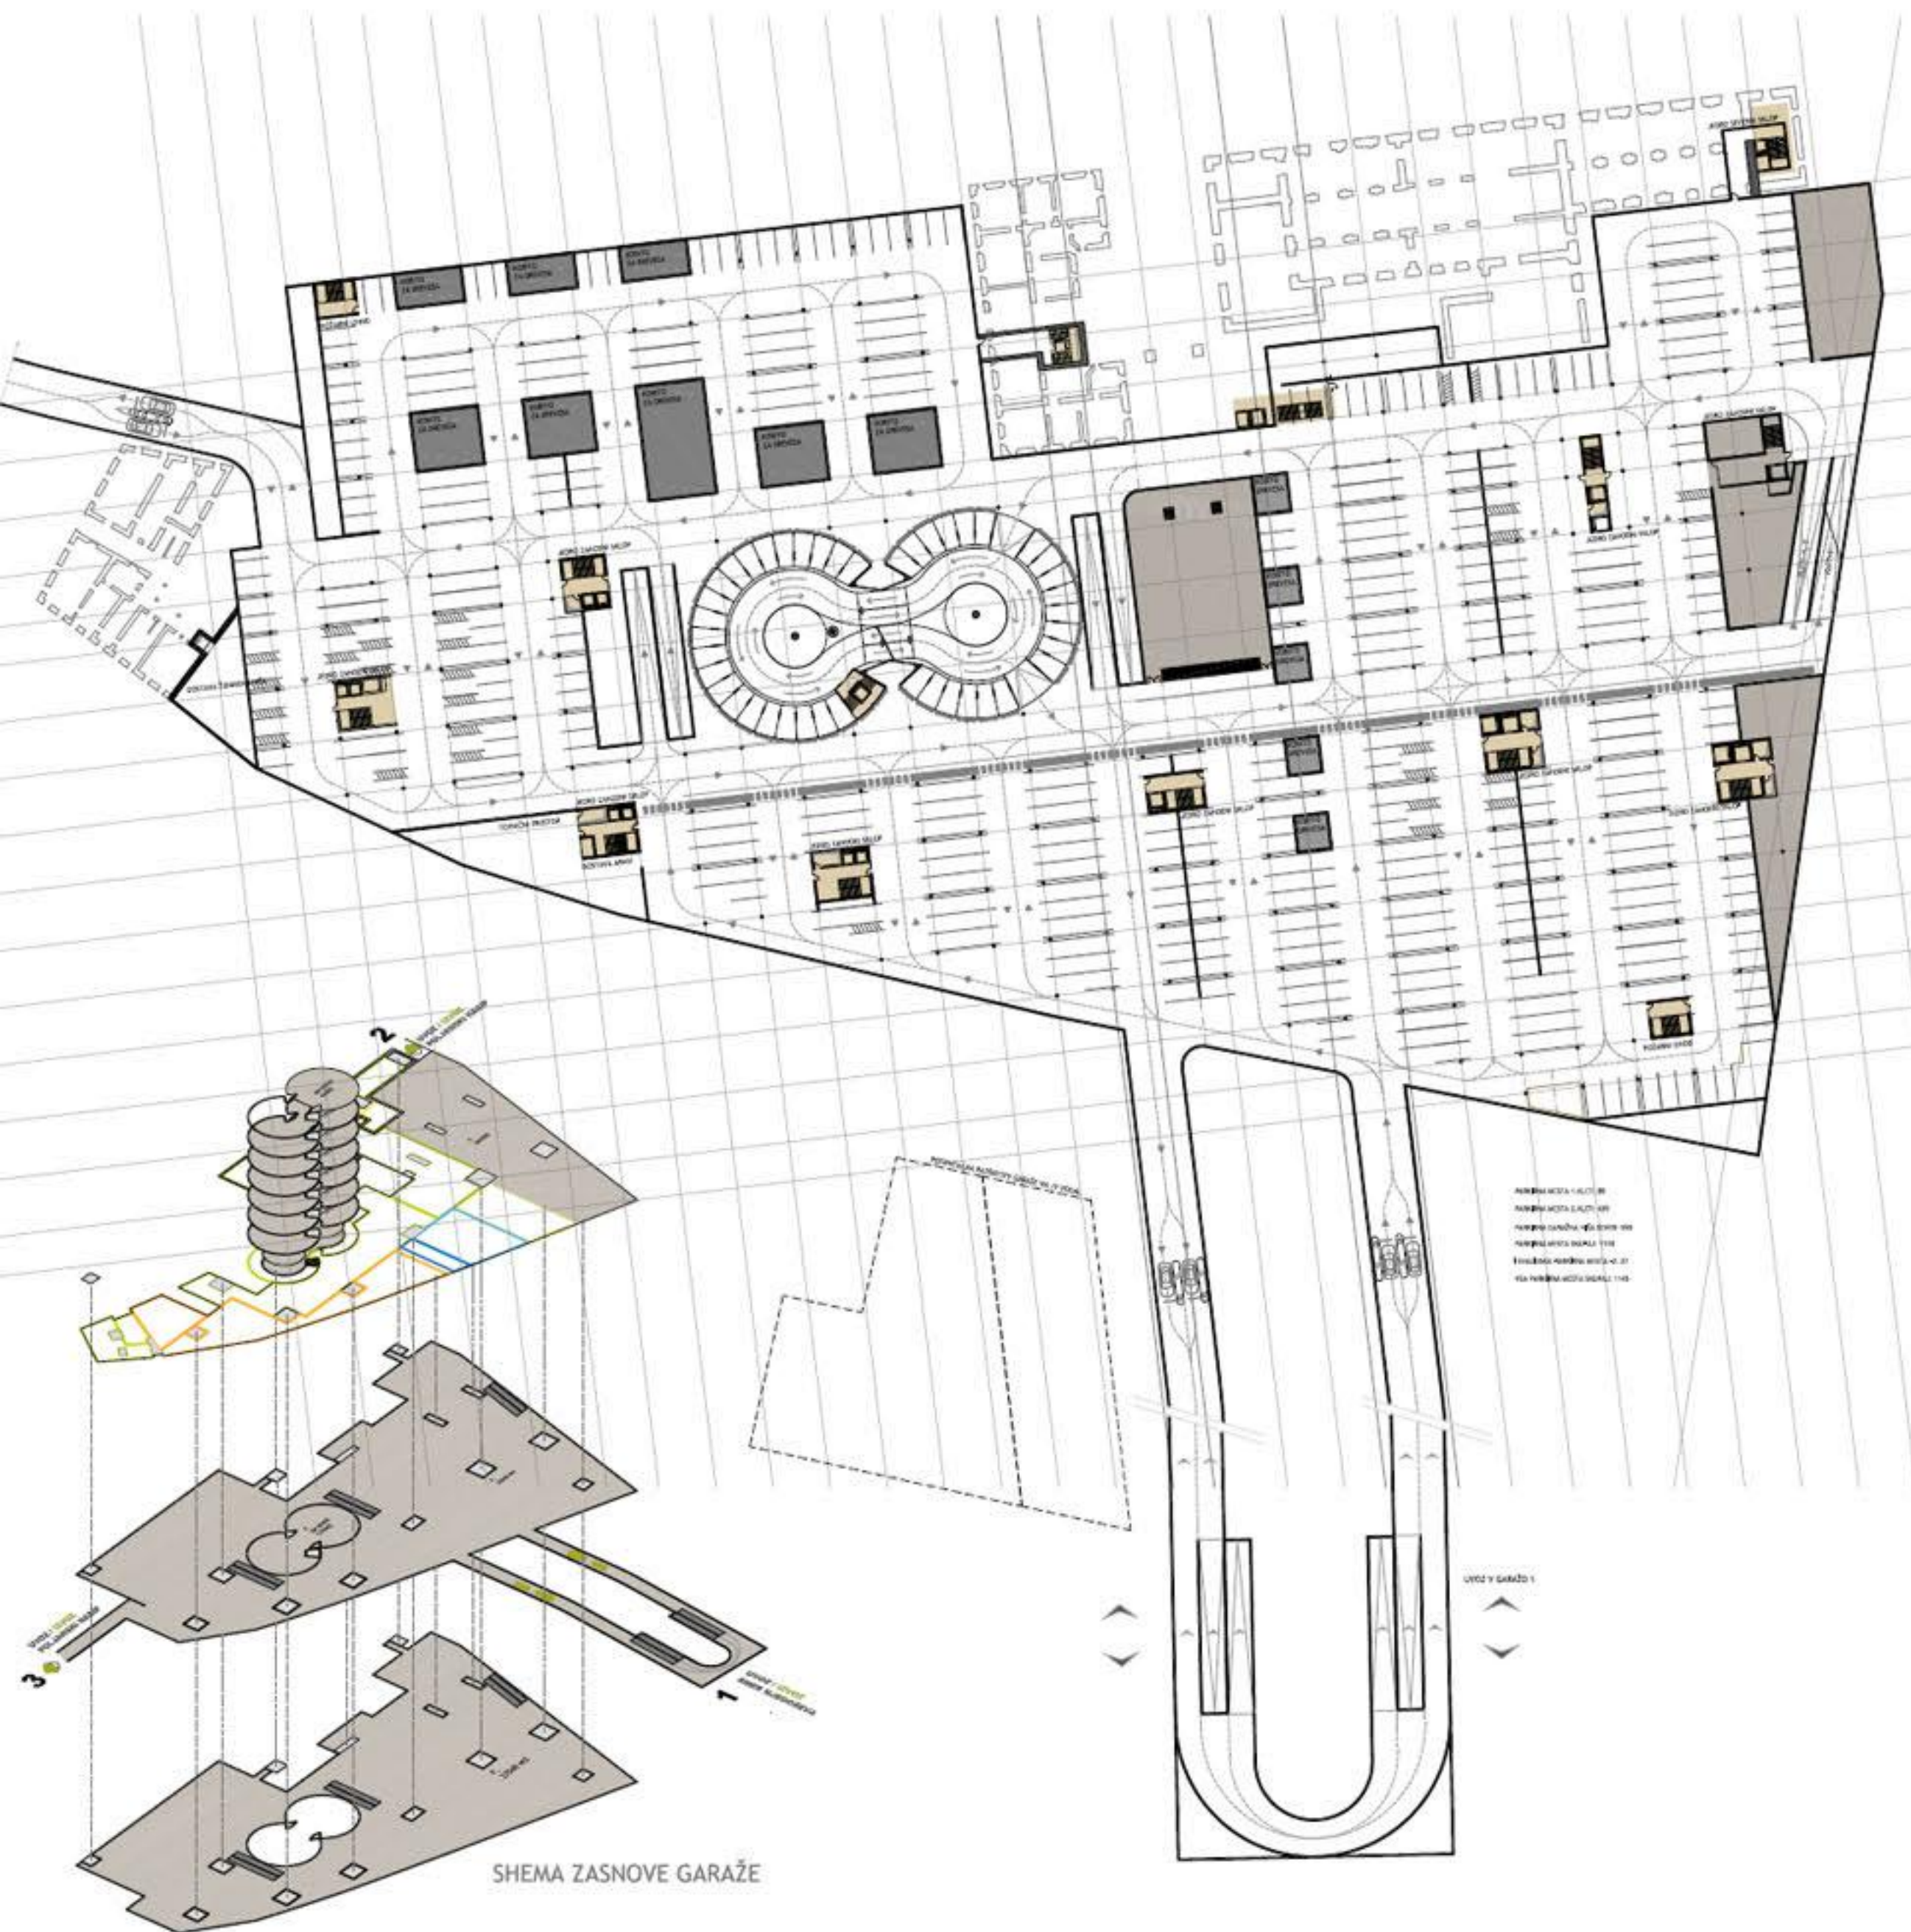

PROGRAMSKA
A1 - AVLA UPRAVNEGA SREDIŠČA
B1 - SLUŽBE IN POSLOVNI
B2 - SLUŽBE IN POSLOVNI
VZHODNI DEL

CUKRARNA

ZAHODNI DEL


ŽIDANOVA HIŠA

PALAČA


2. AVLA

3. AVLA

KLETI

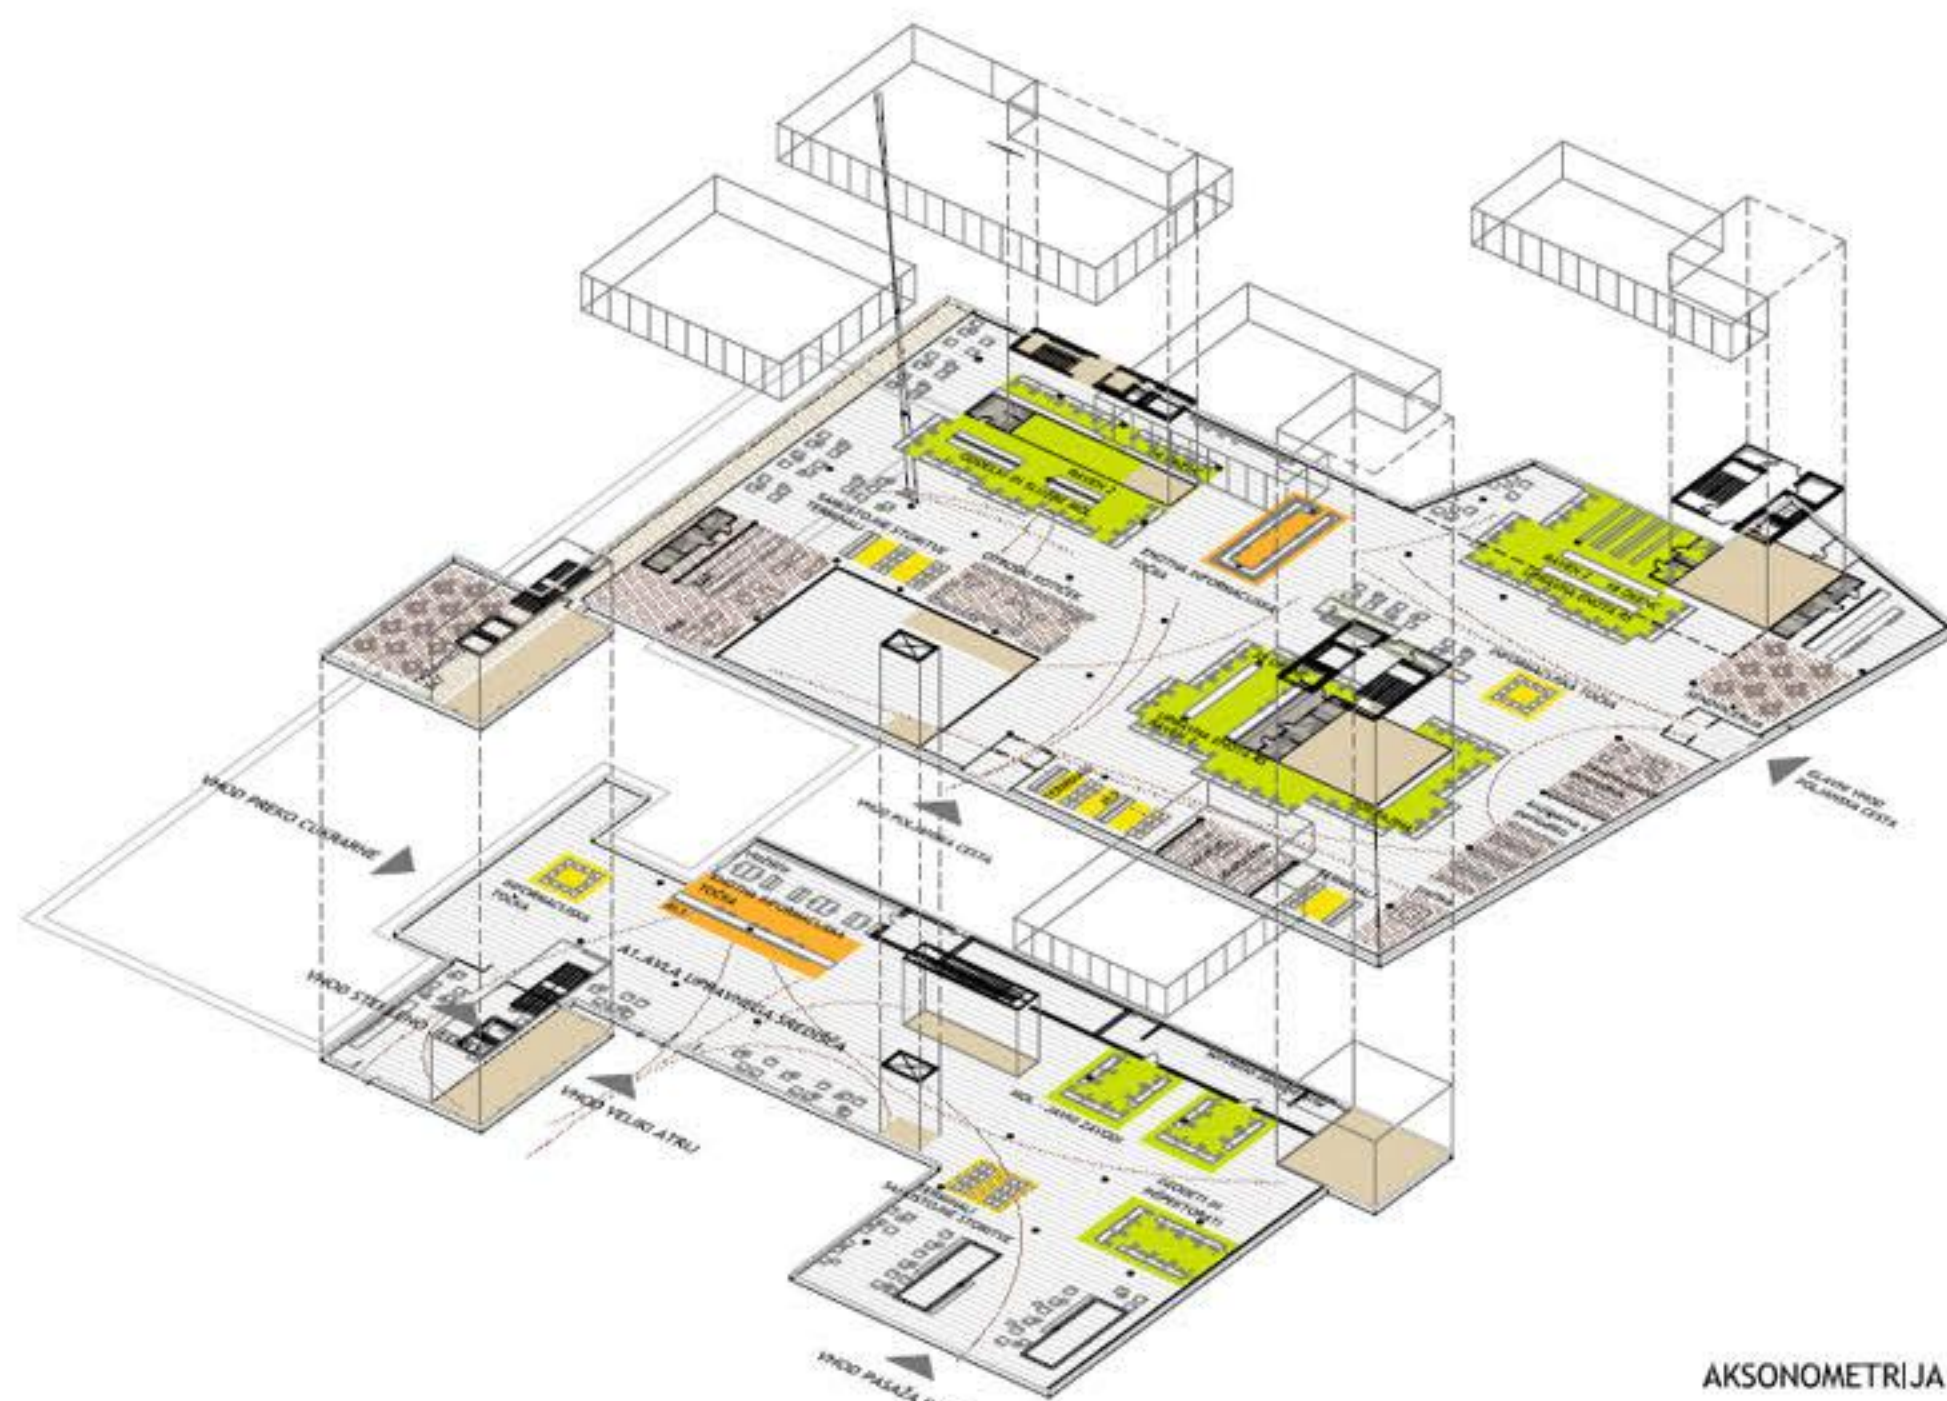

AKSONOMETRIJA AVLE

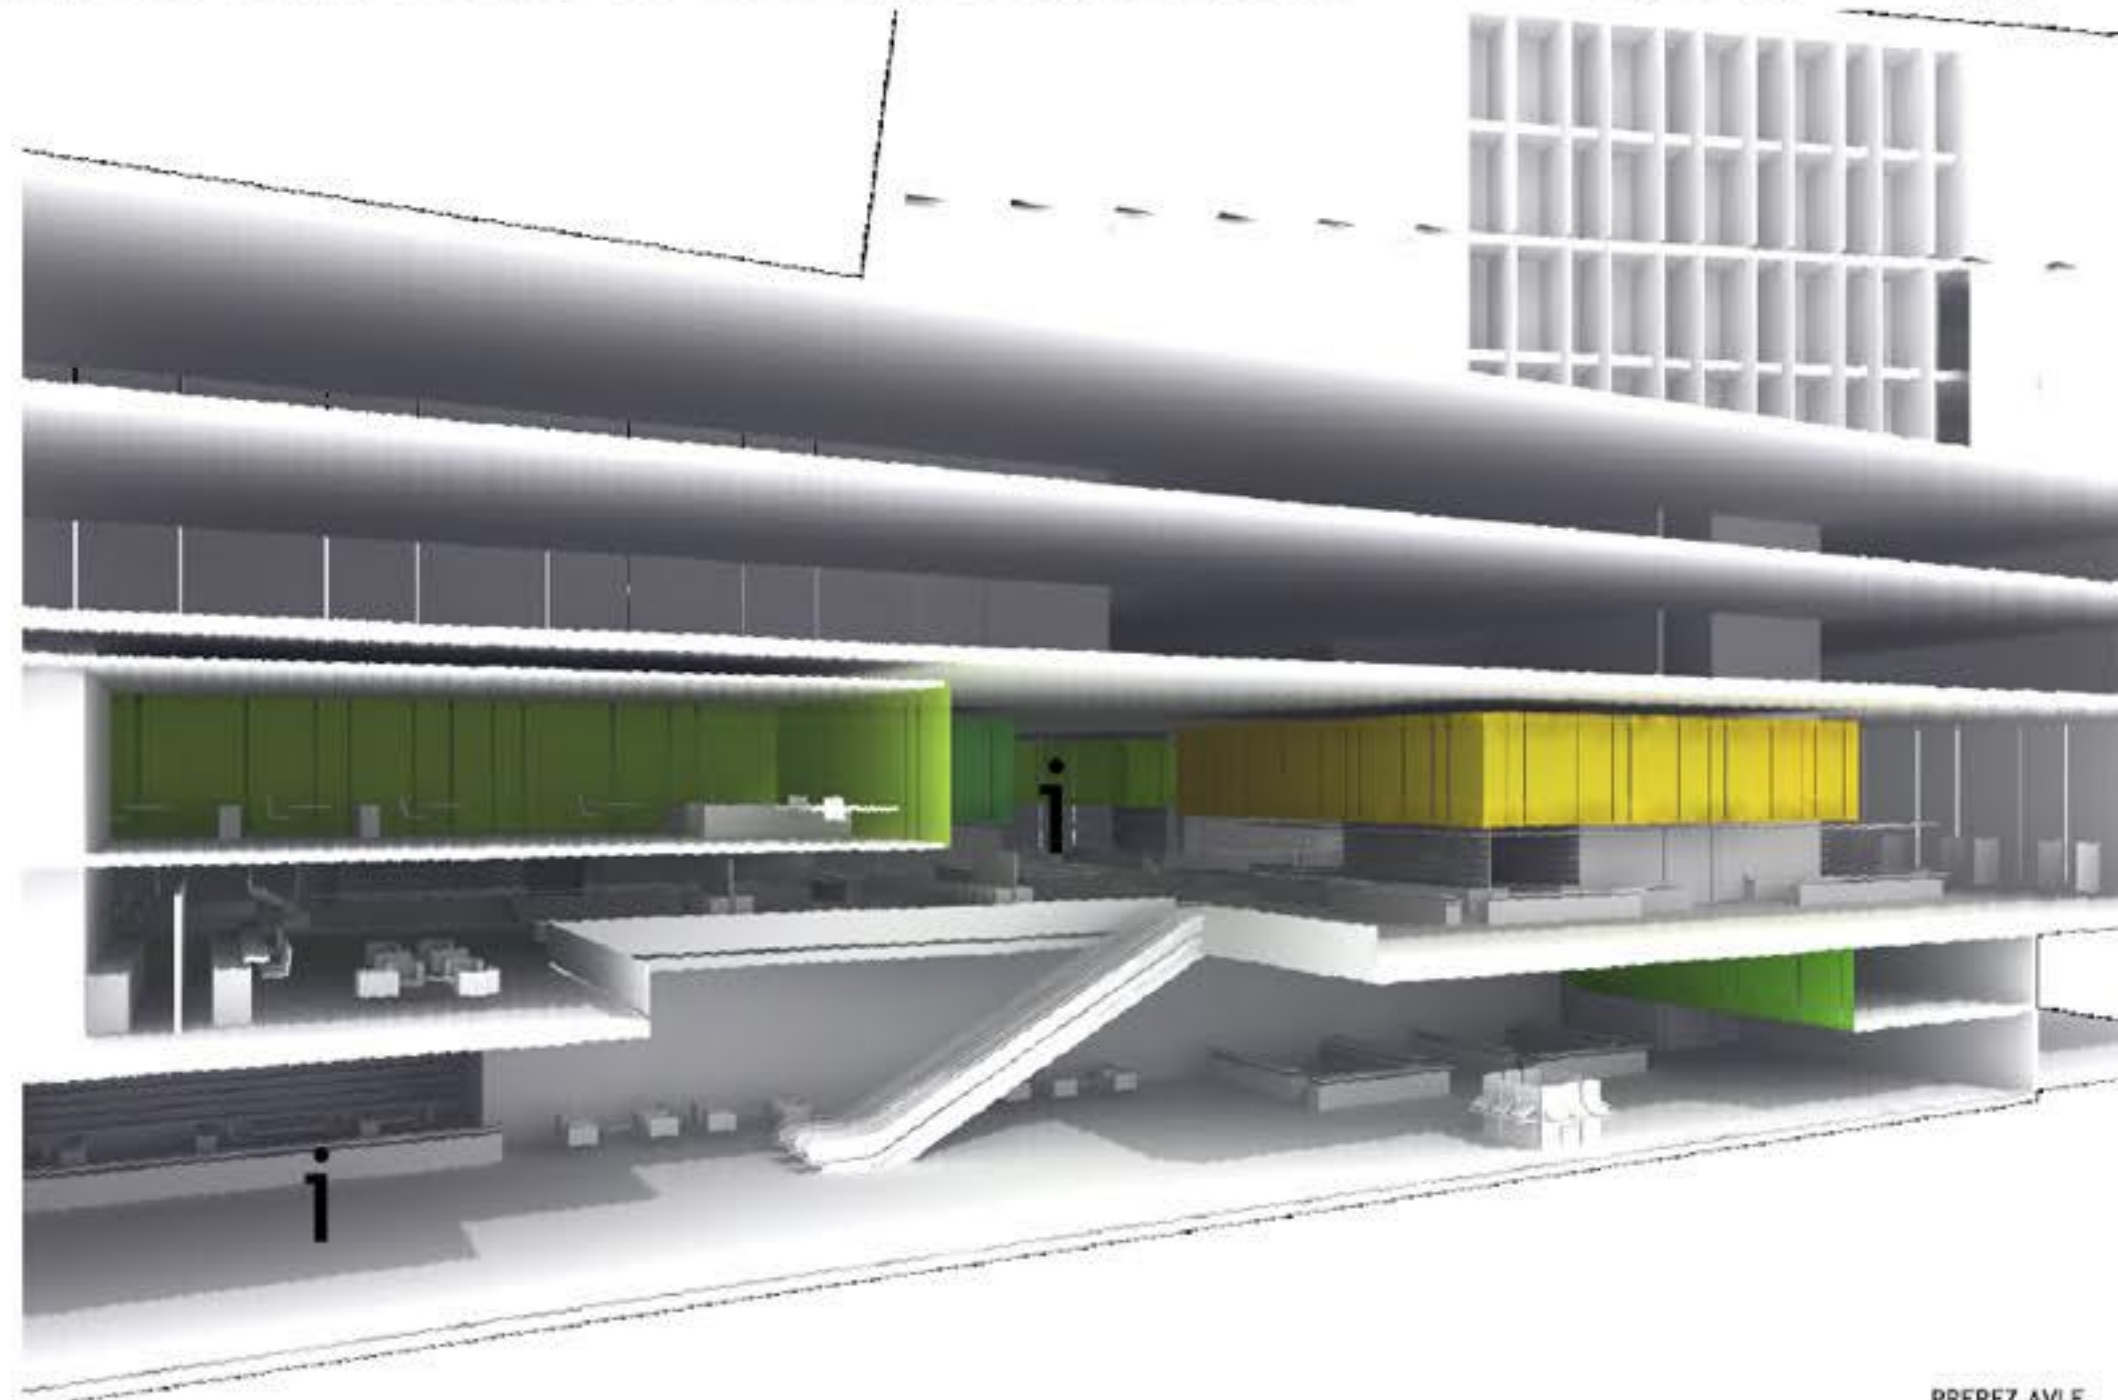

PREREZ AVLE



POGLLED V AVLO