




PRIKAZ ZELENIH POVRŠIN



PRIKAZ STRUKTURE OBDELOVALNIH POVRŠIN IN STRUKTURE GRAJENEGA




PRIKAZ CESTNEGA OMREŽJA

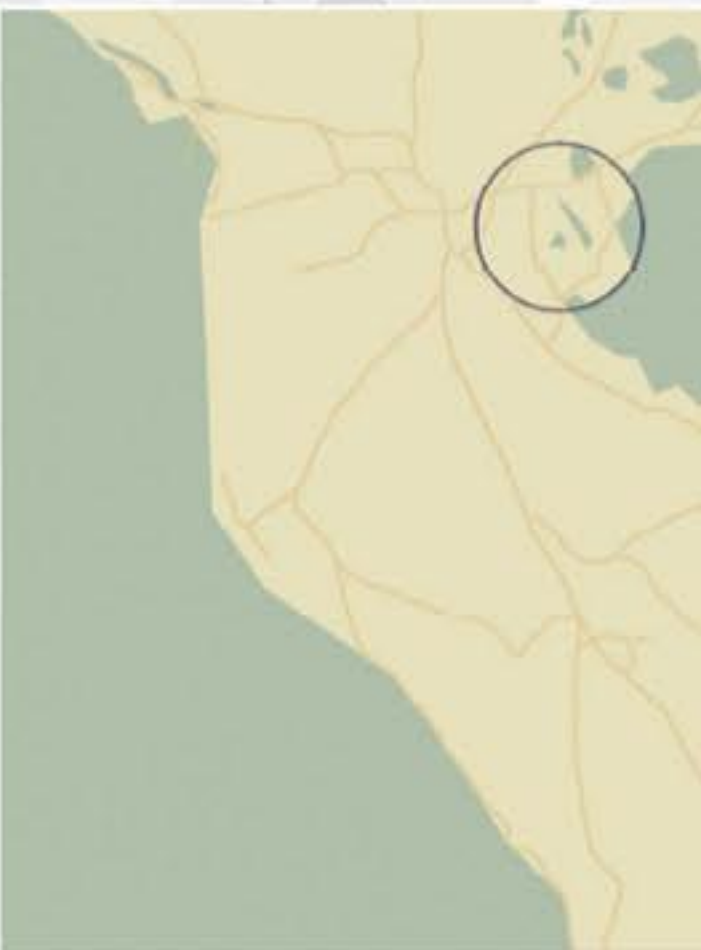

PRIKAZ GRAJENEGA TKIVA



HEMA IDEJE

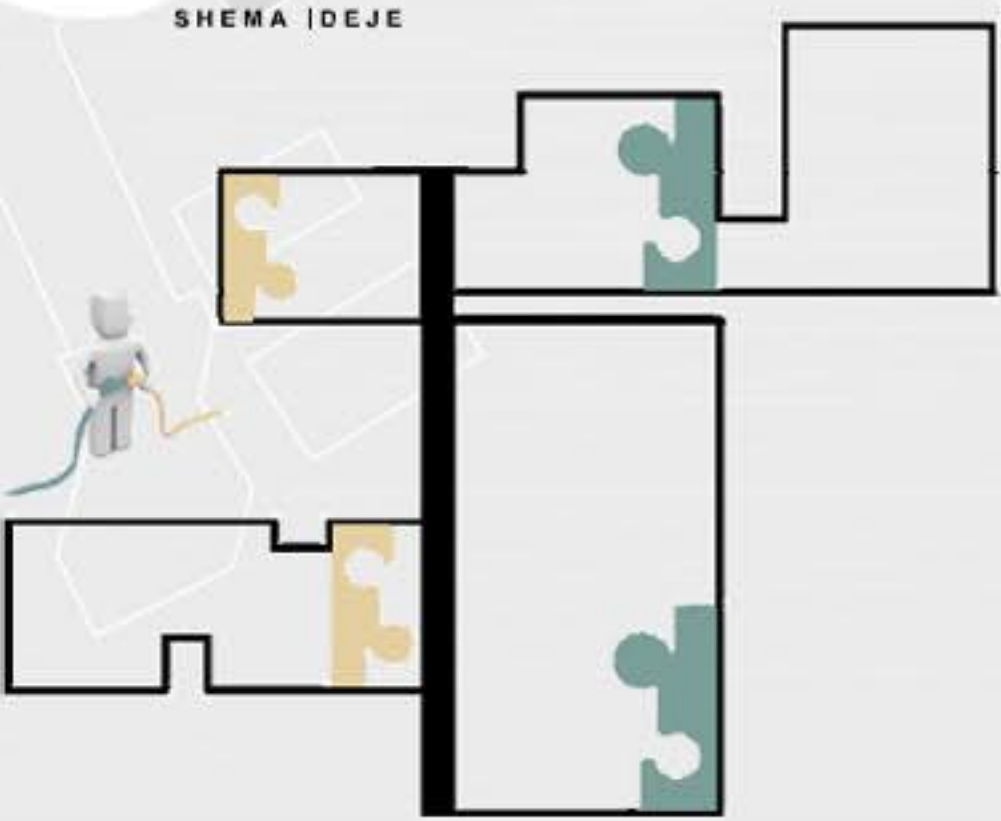

LEGENDA OZNAK

- Z01...OZNAČITEV GLAVNEGA DOSTOJA
- Z02...OBSTOJEČE PARIKLIŠČE
- Z03...POSREDAVA VEČNAMENSKA PLOŠČAD Z UREJENIM VLOZ ZA POSREDOVANJE, ZADRŽEVANJE IN HRAN
- Z04...ZELENI ATRIJ V UČILNICI NA POUČEN
- Z05...ZAPRTO OTROŠKO IGRALIŠČE ZA MALČKE
- Z06...POLJAVNO IGRALIŠČE ZA VEČJE OTROKE IN MLADOSTNIKE
- Z07...VEČNAMENSKA VEŠTOPNA PLOŠČAD, POULON ZA SKEJTAŠKE ITO
- Z08...PROSTORNO JEZRO ZNITRALNO ODZVONENJA (TRIBEUNE, IGRALNO POLJE, UČILNICE, ITO)
- Z09...SPREHVALNO-POVEZOVALNA POT S J
- Z10...PROSTORNO ODSTOPI
- Z11...PROSTORNO ODSTOPI
- Z12...GLAVNI VISO ODSTOPI
- Z13...GLAVNI VISO ODSTOPI
- Z14...GLAVNI VISO ODSTOPI

ZUNANJA UREDITEV // M:1:500
ETAŽA NIVO 0.00

Splošen opis prostorske in arhitekturne zasnove

1. Prostorski okvir lokacije

Osnovna ideja Dobrepolje in obstoječi vrtci delujeta kot enoten kompleks. Jedrn na severnem delu Dobrepoljske doline, ob poti "Mama" - Mala vas, struktura krajnje povezanih z mrežo cest, omrežje poti, namenske določene grafične strukture z različnimi funkcijami, Medre so si tudi obravnavati objekt, ki je za s prihodnjim vrtom postaja preostanek in s ponovno funkcijo postaja večji in pomembnejši ne le v formalnem, temveč tudi v vsebinskem smislu.

Dopolnjevanje prostorskega okvira lokacije po drugi strani na obstoječi in obstoječi objekt, temveč in predvsem tudi vzorec kulturne krajine ter obstoječa zelenja na lokaciji in v okolici objekta. Odprta in vrtka postaja ustvarjajo medsebojno vzajemno, ki jo je mogoče zaznati kot lokacijo zelenja in kot črta, ki se pojavljajo v okolici zelenja na raznih ravneh in ma.

Obstoječi objekt šole in vrtca obdržimo strukturo s svojo podobenstvom in organizacijo lokacije zaradi svoje velikosti po eni in zaradi pentatike po drugi strani. Zaradi bočnega odnosa je namen objekta glede na parcelacijo, obliko, obliko in funkcionalno. Glede na to, da se bo z novimi posejmi in strukturo šole postalo, je to eden izmed namenov naloge tudi kompromis med celovitostjo objekta in njegovim kontekstom v okolici objekta in kulturne krajine. Zeleni pas se razširi na južnem delu lokacije proti športni dvorani. Nove športne površine so oblikovane kot preplet v podobi lokacije obstoječih drevesne strukture s strukturo objekta, ki jo nadgrajuje zasnova novega vrtca.

2. Idejna zasnova novega objekta

Vrtci in športna dvorana smo predložili na južni strani objekta; nova enota vrtca se nahaja ob že obstoječi enoti vrtca tako, da z njim v športu deluje zeleni ateljé, medtem ko se sklop športne dvorane s pripadajočimi programi razširi južno od lokacije, kjer trenutno stoji telovadnica. Dvorane po se stranju, s tem da razširitev glede na posamezne programe začne od obsega HC Vrtca. Mladostno predvsem možnost dodatnega obsega projekta na severovzhodnem delu lokacije. Osnovni se lahko tudi večje obstoječi objekt na lokaciji. Zunanje športne površine in prostori za igranje na prostem so predložili vzorec vznošnega roba lokacije in delno na severnem delu obstoječega šolskega objekta.

Celoten objekt tako deluje kot enoten organizem. In s svojo razvejeno strukturo ustvarja različne zelene atelje in druge arhitekture. Pri tem se ohranja veliki glavni vhod na severnem delu šole in vrtca, ki se nato z obstoječimi hodniki razširja na nov del objekta, kot prostorska kvaliteta se ohrani tudi zeleni pas vzdolž vznošnega dela lokacije. Vzdržena struktura objekta in kulturne krajine. Zeleni pas se razširi na južnem delu lokacije proti športni dvorani. Nove športne površine so oblikovane kot preplet v podobi lokacije obstoječih drevesne strukture s strukturo objekta, ki jo nadgrajuje zasnova novega vrtca.

3. Naveza na obstoječi objekt

Glede na to, da sta obstoječa stavbna črta med seboj neusklajena in se vanju ne posega, je bilo skoraj nemogoče ustvariti popolnoma koherentno podobo celotnega kompleksa, kljub temu smo skušali prilagoditi črta elemente novega objekta tako, da bi bil celoten kompleks usklajen vsaj v vizualni perspektivi. Kljub temu je glede na nov program mogoče dodatno barvno usklajevati, vizualno povezavo, navezo na notranjo ustroj in na njeno navezanost na isto lokacijo.

Novi člen se oblikovni navpično in sledijo funkcionalnim nastavitvam celotne ureditve, v barvnih navedbah pa povezujejo obstoječe obstoječi objekt. V pretežno belo stavbno strukturo se umestijo različni barvni poudarki, temni les za okenske okvirje ter zelena in oranžna barva za notranje stavbno pohištvo. Na ta način objekti kot celota deluje homogeno ter izločeno omogoča čisto in belost nastanka posameznih stavbnih delov.

Kulturna ureditev sledi temam posameznih funkcionalnih sklopov, zasidrani drevesi pa je ločena na lastni mestu, da objekti čim bolj spaja z okolnim ambienom in ustvarja blag prehod med zelenimi in grajenimi.

Nova športna dvorana je umestljena v osrednji del lokacije ter pokopljena pod novo lano. Vrtična dvorana nad zemljo je 6,7m, kar zagotavlja kvaliteto osvetlitve obstoječemu in novemu vrtcu in usklajenost z njegovimi vizualnimi gabariti. Dvorane je oblikovana kot podobenstvom med šolo in vrtcem, kar omogoča neposredno povezavo novega vrtca z obstoječim oz. s šolo. Novi vrtci se nahajajo na vzhodni strani lokacije in je sorodno kot obstoječi s svojimi vizualnimi odnosi na južni strani.

Opis zunanje ureditve celotnega območja

1. Dostop, različne prometa

Koncept zunanje ureditve sledi zasnovi objekta. Zunanji prostori, ki nastajajo med in pred obstoječo lokacijo sledijo notranjim programom. Na severni strani se nahaja parikličje, ki se lahko izvede tudi s arh. vrtcem in brezom oz. dvema ločenima vstopnima mestoma. Kljub temu je namenjena predvsem mladostnikom, za katere vedno primanjkuje ločenih ureditev. Gne za večnamenski prostor, kjer se lahko odvijajo srečanja, tekmovalna in skijaška igre z žogo itd.

Zeleni koridor je prepoznan kot osrednja kvaliteta znotraj celotnega urejanja. Obstoječa narava prinaša se v največji možni meri ohraniti, avtohtona vegetacija se po potrebi obnovi in dopolni.

Prav tako je kot kvaliteta prepoznavna obzora kulturna krajina v kateri je umestjen novi šolsko-sportni center. Zato se v največji možni meri ohranja kvaliteta znotraj celotnega urejanja. Na severni strani se nahaja parikličje, ki se lahko izvede tudi s arh. vrtcem in brezom oz. dvema ločenima vstopnima mestoma. Kljub temu je namenjena predvsem mladostnikom, za katere vedno primanjkuje ločenih ureditev. Gne za večnamenski prostor, kjer se lahko odvijajo srečanja, tekmovalna in skijaška igre z žogo itd.

2. Ureditev posameznih in zunanjih programskih elementov

1. Glavni prometni dostop s parikličjem in avtobusnim obratniščem

Glavni dostop do šolsko-sportnega centra z glavne ceste, omrežje formiranja, ki jo izločajo šolski otroci. Parikličje vsebuje veliko zelenja. Posamezna parikličja se urejajo kot zeleni otoki s posameznim drevesjem ali gručo dreves na pokrovnih gromotih. Predvsem severni rob obstoječega parikličja je intervednje zasajen (več gruč dreves, živica vzdolž severnega roba parikličja), da se iz smeri obstoječih stanovanjskih objektov zavrti pogled na parikličje. Obenem zeleni rob vizualno in funkcionalno loči od okolice.

2. Osrednja večnamenska vstopna ploščad pred šolo

Vzhodni del ploščadi, ki se veže na glavni vhod v osnovno šolo je bolj urejen in odprt, saj se lahko tukaj odvijajo šolska zbiranja ob posebnih priložnostih. Obenem je prostor namenjen zadrževanju in druženju otrok. Osrednji del ploščadi je bolj odprt, z izjemo posameznih skupin za drevesa. Prostori za zadrževanje otrok so na severnem vrtcu in na vzhodnem robu. Tam se razpiše vzorec dreves ponovi, kar daje zaželen in serco ambienom za posetnike. Drevesje je v tem delu več kot na obrobju. Z njim ustvarja sistem nevtralnega občutka, znotraj katerega se lahko igrajo. Na posestnik, sklop prehodov omogoča igre, skivanje, ustvari se lahko vzdušje. Z njim rdečo vlogo, da se v prostoru ohrani preglednost, občutek odprtosti in pomeni celotno površino. V vrtcu živa je vključen razpisan vzorec dreves, bele bruce z belimi kličem dajejo kontrast vedno zelenim živcem.

3. Večnamenski zeleni ateljé med obema vrtoma

Zeleni ateljé je zasnovan kot odprto in prijetno tako za otroke kot učence. Deluje kot učilnica na prostem s preprosto urbano opremo iz naravnih materialov (predno razporejen leseni prago). Osrednji del atelja je večnamenski prostor, ki omogoča zadrževanje v senci in na soncu. Vključeni je več manjših posamičnih dreves.

V osrednjem delu atelja so vključene tudi manjše moduličje terena, ki povečajo pestrost ureditve, in hkrati sodelujejo programske rde za različne dejavnosti (igre, učenje...). Zgodnji rob atelja je intervednje zasajen z gručami dreves, ki ustvarijo bolj intimen ambien. Ateljé je tako razmejen od povezovalne ceste. V atelju je leber več različnih vrst dreves, ki jih otroci spoznavajo skozi svoj proces. Glede na učni našt, ki predvideva učneje razstev, spoznavanje različnih habitatov (naravnih, vodni in obvodni prostor) se lahko znotraj atelja možna ureditev vrtca za katere vključijo otroci, manjšo vedno ureditev za spoznavanje vodnega in obvodnega prostora, skajnak itd.

4. Povezovalna dovorna cesta s parikličjem

Vzdolž povezovalne ceste s parikličjem so umestene posamezne drevesne grupe na predelih, kjer je dovolj razporeditve odprtega prostora. Zasidrani vizualno zavrti otokov urejanja in obnem objekta boče vzorec v okolici. Iz smeri odzira krajine je objekt vizualno manj izpostavljen. Posamične grupe drevesne pa so se izmenjavo dovolj transparentne, da ne zaslijeajo avtobusnih pogledov iz objekta v okolico kulturne krajine. Južno parikličje je tako kot severno zasnovano kot zeleno. Severni rob parikličja je od otroškega igrališča ločen z zeleno potjo gromotij in posamičnih dreves ter ograji, ki jo obenem tudi ločajo element. Južni rob parikličja je smiselno obdajen s posamičnimi gručami dreves, ki iz okolice zakrivajo pogled na parikličje in šolski center. Omenjeni vzorec posamičnih gruč hkrati povezuje že obstoječi vzorec drevesne iz okolice.

5. Južno otroško igrališče za malice ob novem vrtcu

Otroško igrališče je oblikovano bolj razloženo. Vključene so manjše moduličje terena v obliki kvadrata. Igrake se lahko pojavljajo znotraj posameznih posamičnih poti. Presenetljivi površine je zasidrani. Pri tem je oblikovano večje igralno površino za posamezne drevesa, kjer se lahko zadržuje v nekaj skupini kar navidezno pripraviš za posamezne starostne skupine otrok (6-8, 9-11 let). Igrališče za otroke zaprta igra, saj gre za najmlajšo starostno skupino in ni priporočljivo, da se meša s starejšimi otroci oz. zunanji uporabi. Tudi igrala so prilagojena posameznim starostnim skupinam (predvsem kar se kaže iz sposobnosti otrok šole). Predvsem iz vizualnega vidika in večjega nadzora, je zapiranje igrališča smiselno. Otroci tako ne morejo prehajati iz igrališča na parikličje in dovorno cesto, zaradi se problem vodenja.

6. Igralno polje za vaje otrok

Igrališče za starše otrok (za šolske otroke in mladostnike) je odprtega tipa in je umesteno neposredno ob dostopni ploščadi oz. znotraj je to, kjer ima tonj poljeven oz. lesen zračni, površina je opremljena z urbano opremo, ki je hkrati sedišča in igrališča.

7. Večnamenska južna vstopna ploščad pred dvorano

Vstopna ploščad je namenjena druženju, zadrževanju občinovalcev, šolarjev in mladostnikov, je namenjena zasnovana za potrebe urboh ureditev različnih skupin uporabnikov. Vstopna ploščad se obnavlja kot generator dostopa in neposredno v prostoru. Gne za vzpostavitev novega centra za celotno naselje. Ureditev je namenjena predvsem mladostnikom, za katere vedno primanjkuje ločenih ureditev. Gne za večnamenski prostor, kjer se lahko odvijajo srečanja, tekmovalna in skijaška igre z žogo itd.

8. Športno igrališče

Prostori za posredanje se urejajo vzdolž zelenega koridorja. Tribune so oblikovane kot linearne strukture v zelenju. Ureditev za posetnike je urejena tudi ob obstoječem igrališču.

9. Večnamensko gazdno prizorišče

Obstoječi zeleni koridor se ohrani in obnovi (obstoječa bujna drevesa se nadomestijo z mladimi sadikami), ki se jih lahko oblikuje kot "podno prizorišče". Umestljena so posamezna manjša programska jedra kot so prostori za posetnike v senci, nekaj manjših igralnih poti ter lesene tribune v zatrajnem terenu, ki se navidezno ob novi povezovalni gazuji poti. Ureditev se razpiše v prostoru, vegetacija in teren. Skupni zeleni koridor je vzpostavljena nova vzpostavljena povezovalna pot. Gne za novo povezavo v smeri s parikličjem na vzhodni strani (kar omogoča obnovo prejšnjega po celotnem območju urejanja). Kljub temu se na severu in jugu navaja na dovorno površino. Oaj je obnem tudi učni prostor (vrtne table nastajajo podstati, ki so znanje za otroke).




AKSONOMETRIČEN POGLED IZ ZAHODA

LEGENDA OZNAK

K01...GLAVNA DVORANA	1055,12	m ²
K02...DODATNA POVRŠINA H & M	140,38	m ²
K03...SHRAMBA ZA REKVISITE	20,30	m ²
K04...GARDEROBA MALA DVORANA	39,70	m ²
K05...SHRAMBA ZA ŠPORTNE REKVISITE	23,76	m ²
K06...PRILAGODBE ZA OKROGLO IN OKROGLO PIVNJE	22,75	m ²
K07...KUHINJSKI PROSTOR	59,20	m ²
K08...GARDEROBA ZA KONJE	8,50	m ²
K09...PRALNICA S SUŠILNICO	59,70	m ²
K10...PROSTOR ZA ČISTILNICO	59,70	m ²
K11...GARDEROBA ZA DVORANA	59,70	m ²
K12...GARDEROBA ZA DVORANA	59,70	m ²
K13...DODATNO S STOPNIŠČEM	30,70	m ²
K14...KUHINJSKI PROSTOR	20,87	m ²
K15...KUHINJSKI PROSTOR	181,80	m ²
K16...KUHINJSKI PROSTOR	72,70	m ²


TLORIS KLETI // M:1:200
ETAŽA NIVO -0,30

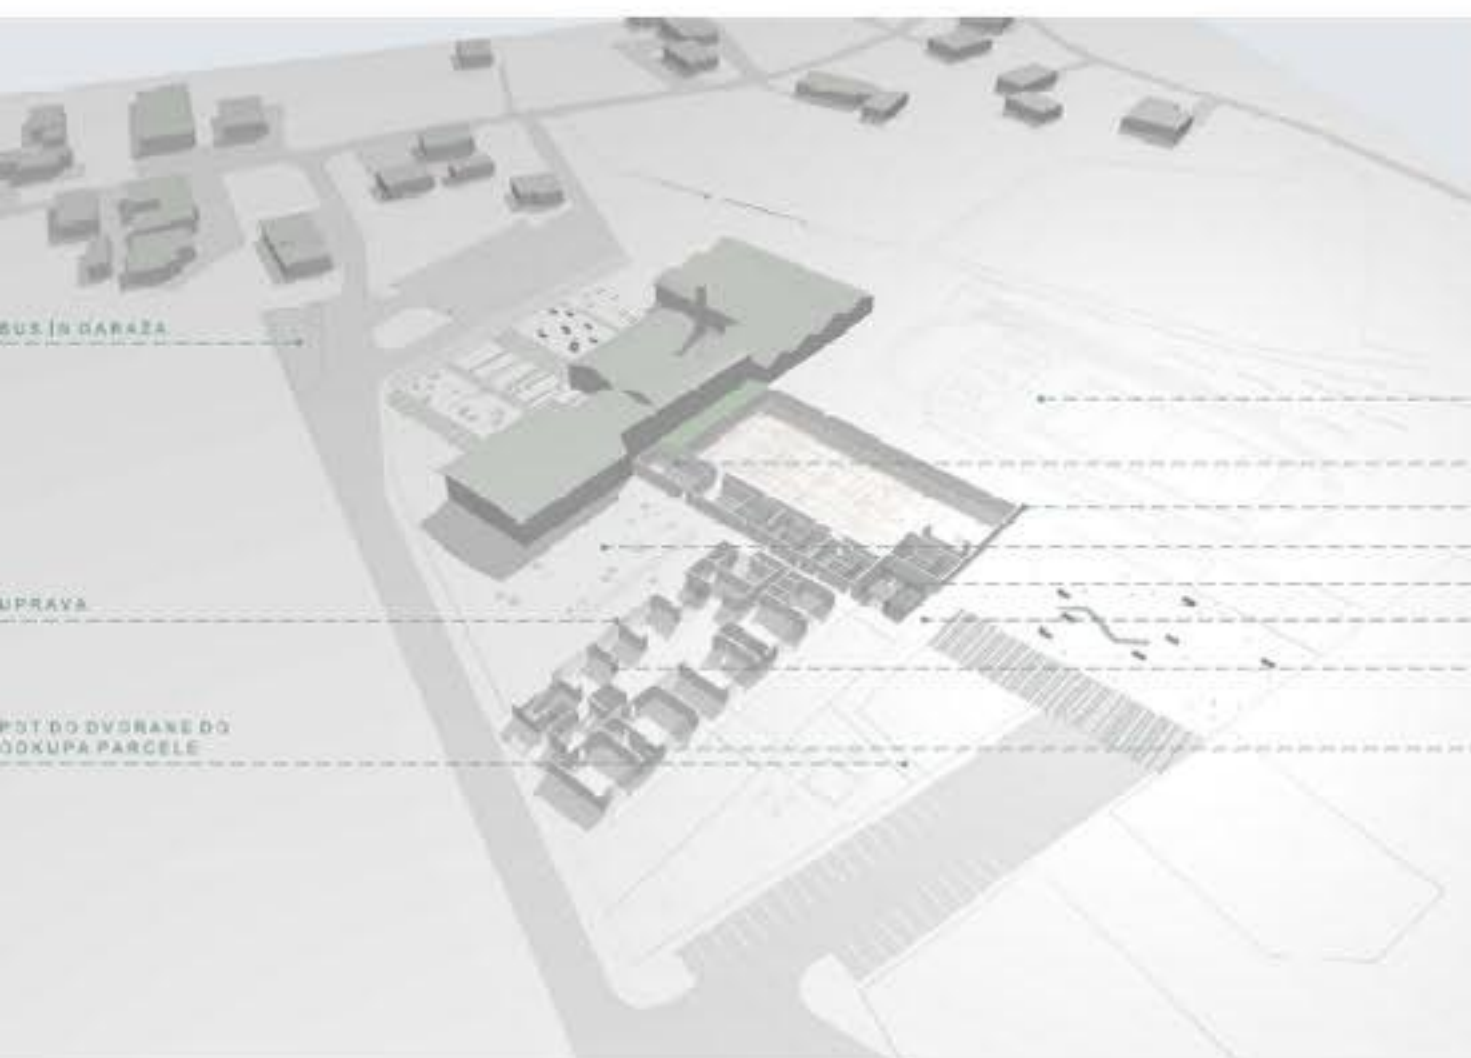

ŠEMATSKI PRIKAZ PROGRAMA PRITLIČJA



JUŽNA FASADA DVORANA // M:1:200

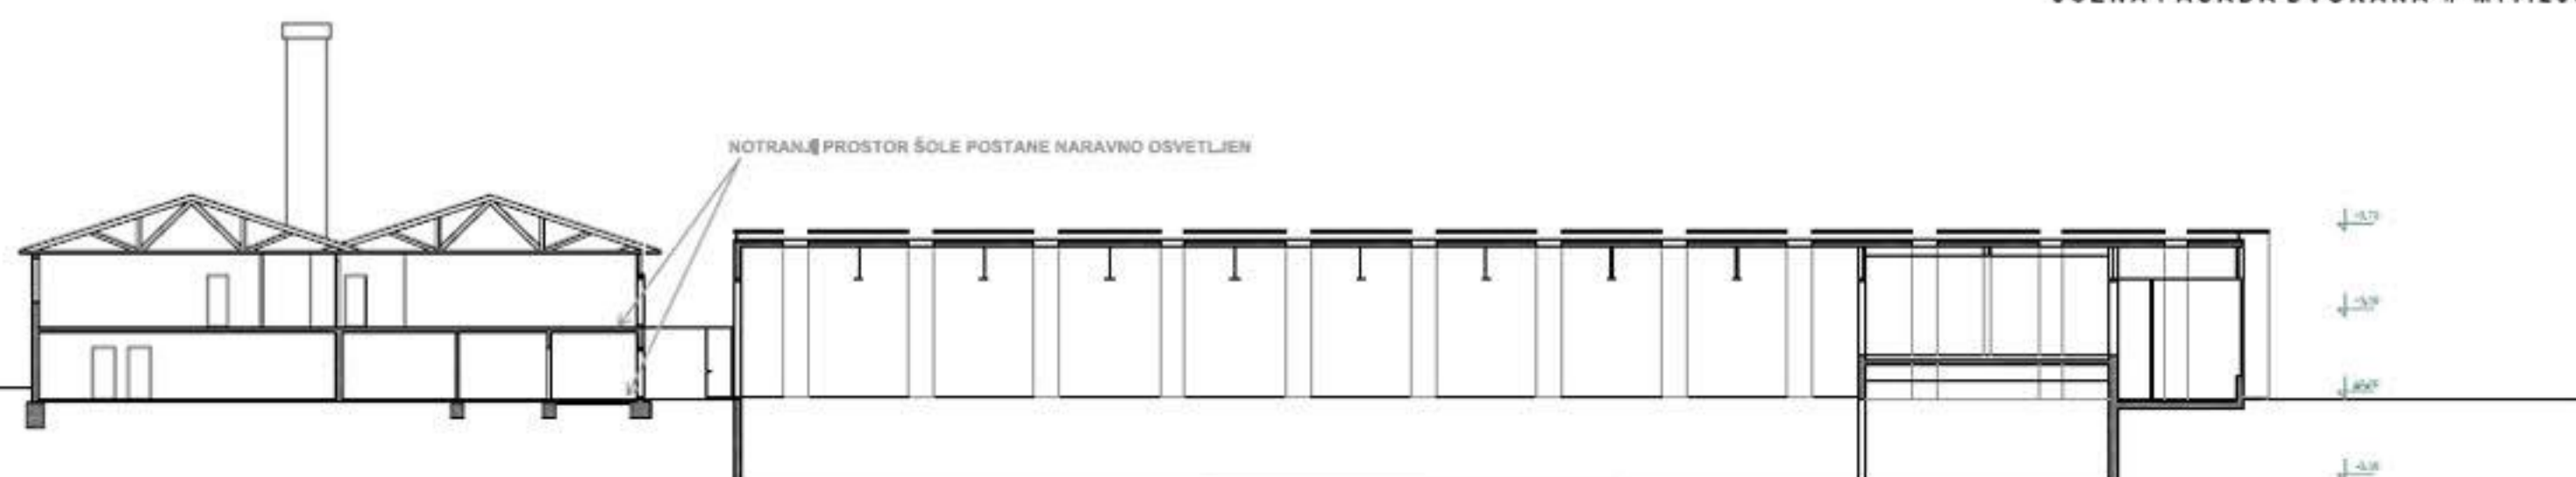

VZDOLŽNI PREREZ DVORANA; A-A // M:1:200

EKSTENZIVNA ZAZELENITEV STREHE S FOTOVOLTAIČNIMI PANEЛИ



Opis razporeditve programskih sklopov in funkcionalnih povezav

1. Večnamenska športna dvorana


Športna dvorana je umeščena na območju obstoječih telovadnic. Glede na to, da trenutna organizacija šole ne omogoča naravnega osvetlitve hodnikov in ob vstopu vanjo ni jasna hierarhična prostora, smo razdelili obstoječo telovadnico v skupino prostorov, ki so prilagojeni za športne aktivnosti, obstoječo šolo, med obstoječo šolo in novo dvorano pa je v zasnovi nastal odprt strop. Šola omogoča naravno osvetlitev in prazničenje hodnika ter jedilnice. Osnovni komunikacijski hodnik, ki hkrati služi povezavi z vsemi ostalimi programi, je postavljen ob obstoječem hodniku med šolo in vrtom. Tako lahko vid obhod šole in oben vrtov neposredno dostopajo do dvorane. Hodnik se izteče na skrajni južni rob objekta in zaključuje pri osrednjem vstopu v dvorano, ki predstavlja vnos za zunanjo obkrožitev. Dvorana je poplavljenka za 3,7m. Znižani volumen funkcionalno tako najbolje zadostuje programom v dvorani: splošni par je zaprt (desna za vadbo), vzhodni pa je objekt, pa se na ta način najbolj homogeno ravna na vzhodni obstoječo šolo. V istih etah dvorane so umeščene garderobe in vtič pomožni prostori ter manjša dvorana. Omejena stropa je dostopna preko vertikalnih komunikacij, ki se nahajajo v vzhodni etah. Manjša dvorana se s pomočjo dvonamenskega povezave z vtiči v anekstorijski prostor. V pritličju dvorane se od južne strani z vtiči v vstopni avli, prostor družine in uprave na skrajnem južnem robu, druga manjša dvorana. In neposredni dostop na tritino. Šola je nad sedanjim pasom šole. Hodnik dvorane se nahaja tudi na vtiči 2,3m in šola tako holistično komunicira s vsem programom na klanec šole. Vtič iz njega pa je možno neposredno dostopati na zgornji nivo tritino oz. do prostora za razložiti in reportaje. Dvorano obkrožno uokroži snovna strešna površina. Šola se odpira proti vhodnemu bočnemu delu in začne na stropu, kjer so športna tla in morda zeleni strop. Na tej strani obide kot sekula vertikalni zeleni elementi, ki se navezujejo na zeleno strukturo zunanje umešitve. Med pasovi na stropu, ki povezujejo klanec vzhodne fasade, so umeščene okenske odprtine in osvetljevalni notranjosti dvorane. Preostali del strehe dvorane je uporabljen za fotovoltaično elektrarno. Vzhodna in južna stran sta glede na njih karakterizirani kot prosojni in omogočata širino in mejo komunikacije objekta z zunanostjo oz. s funkcionalnimi povezavami vrtov in šole. Dvorana je grajena kot amfiteaterska konstrukcija za premešanje večjih razporedov pa so uporabljeni južni rob šole. Fasada dvorane je omejena središče kot obstoječa obkrožitev. Ostali stavilni elementi pa vključijo barvno kloritru obstoječih objektov.




DVOETAŽEN PROSTOR VRTCA

LEGENDA OZNAK

P01 - VARNOSTNA POMOČNA KAM	140,58	m ²
P02 - SHRAMBA ZA REKVISITE	25,30	m ²
P03 - SHRAMBA MALA DVORANA	59,70	m ²
P04 - SHRAMBA UPRAVNA / SEJNA SOBA	24,45	m ²
P05 - KUHINJA ZA DRUŠTVA ZK	35,70	m ²
P06 - SANITARIJE M	13,70	m ²
P07 - SANITARIJE Z	13,70	m ²
P08 - LAVI INVAJDI	4,85	m ²
P09 - VETRETOLOV	22,70	m ²
P10 - LITRALO S STOPNIŠČEM	30,70	m ²
P11 - HODNIK UPRAVNE SOBE	28,70	m ²
P12 - VARNOSTNA AVLA	77,70	m ²
P13 - POVEZOVANJE HODNIK S SOBO	74,20	m ²
P14 - SEKUNDARNI PROSTOR KUHINJE SHRAMBA	72,20	m ²
P15 - AVLA VAVO		
P16 - STOPNIŠČE IN KUHINJA	152,00	m ²
P17 - SHRAMBA ZA VOZILNE	7,80	m ²
P18 - SHRAMBA ZA VOZILNE	13,80	m ²
P19 - SHRAMBA - PRVO STAROSTNO OBOJBE	80,00	m ²
P20 - SHRAMBA - PRVO STAROSTNO OBOJBE	19,80	m ²
P21 - SHRAMBA - PRVO STAROSTNO OBOJBE	11,40	m ²
P22 - SHRAMBA - PRVO STAROSTNO OBOJBE		
P23 - SHRAMBA - PRVO STAROSTNO OBOJBE	8,20	m ²
P24 - SHRAMBA - PRVO STAROSTNO OBOJBE	80,00	m ²
P25 - SHRAMBA - PRVO STAROSTNO OBOJBE	19,80	m ²
P26 - SHRAMBA - PRVO STAROSTNO OBOJBE	8,20	m ²
P27 - SHRAMBA - PRVO STAROSTNO OBOJBE	80,00	m ²
P28 - SHRAMBA - PRVO STAROSTNO OBOJBE	11,20	m ²
P29 - SHRAMBA - PRVO STAROSTNO OBOJBE	30,00	m ²
P30 - ATRIJ		
P31 - PROSTOR ZA DEJAVNOST OTROK	32,00	m ²
P32 - PROSTOR ZA DEJAVNOST OTROK	18,00	m ²
P33 - PROSTOR ZA DEJAVNOST OTROK	30,00	m ²
P34 - PRALNICA	36,00	m ²
P35 - PROSTOR ZA OČISTILA - PRALNICA	4,00	m ²
P36 - PROSTOR ZA OČISTILA - PRALNICA	35,00	m ²
P37 - PROSTOR ZA OČISTILA - PRALNICA	4,00	m ²
P38 - SANITARIJE ZA OTROKE NA PRISOJU	9,80	m ²
P39 - SHRAMBA ZA VRTNA PRAVILA	9,20	m ²

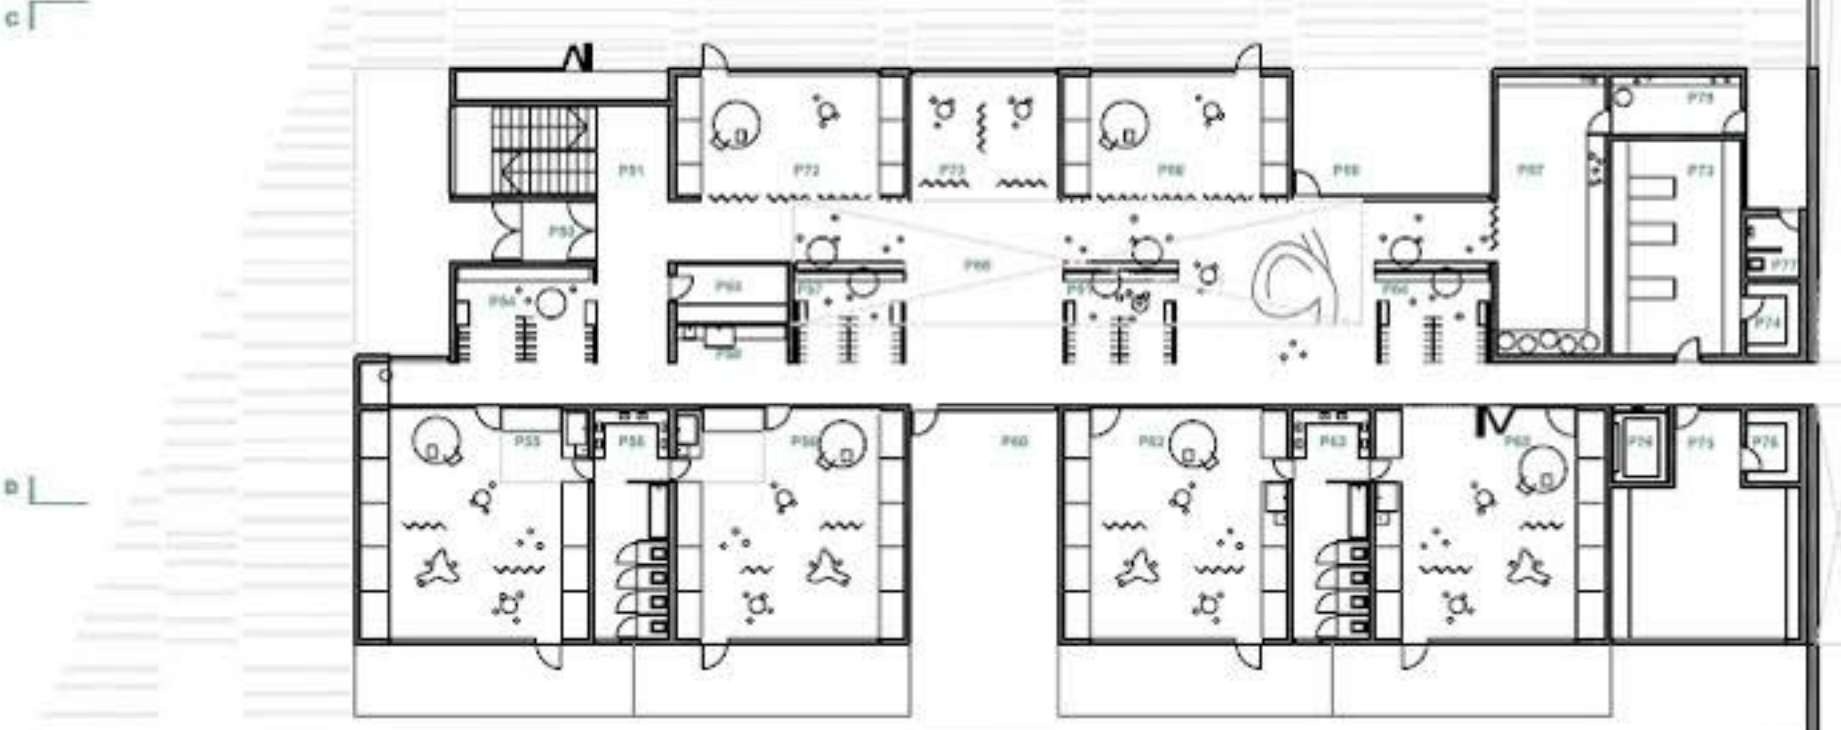


TLORIS PRITLITČJA # M:1:200
ETAŽA NIVO 0.00

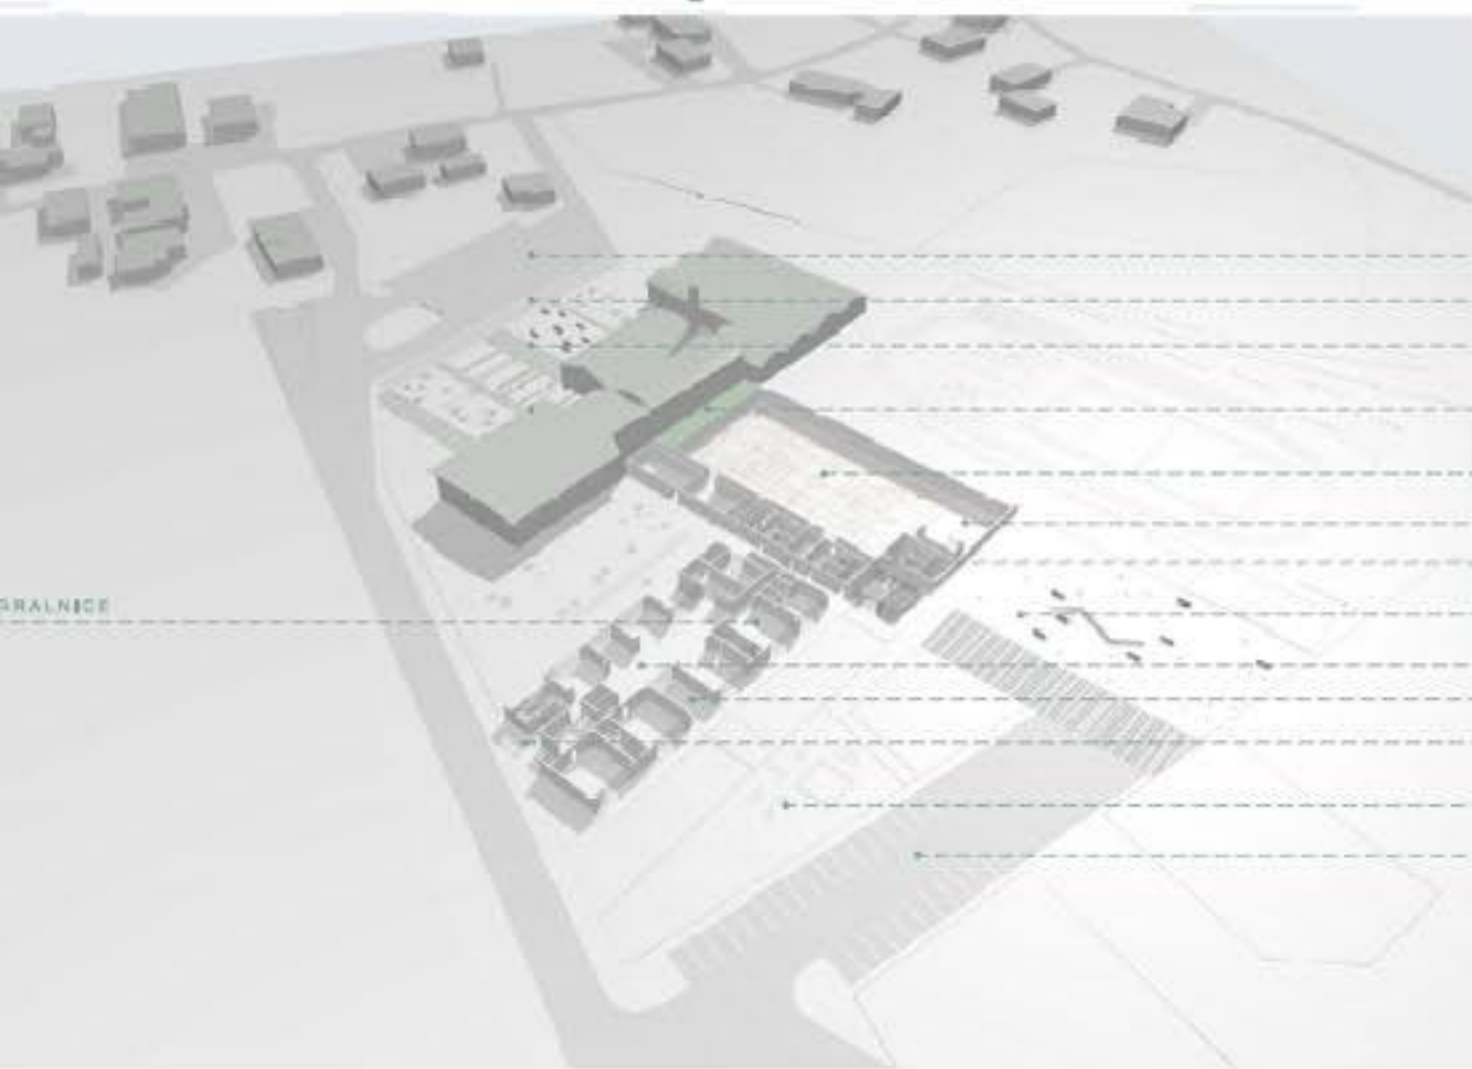

- PARKIRIŠČE ŠOLA
- KES AND O O
- VSTUPNA PLOŠČAD
- ATRIJ
- GLAVNA DVORANA
- MALA DVORANA
- GARDEROBE
- VEČNAMENSKA PLOŠČAD
- SKUPNI PROSTOR
- ATRIJ
- VHOD
- OTROŠKO IGRIŠČE
- PARKIRIŠČE

ŠEMATSKI PRIKAZ PROGRAMA 1. NADSTROPJA

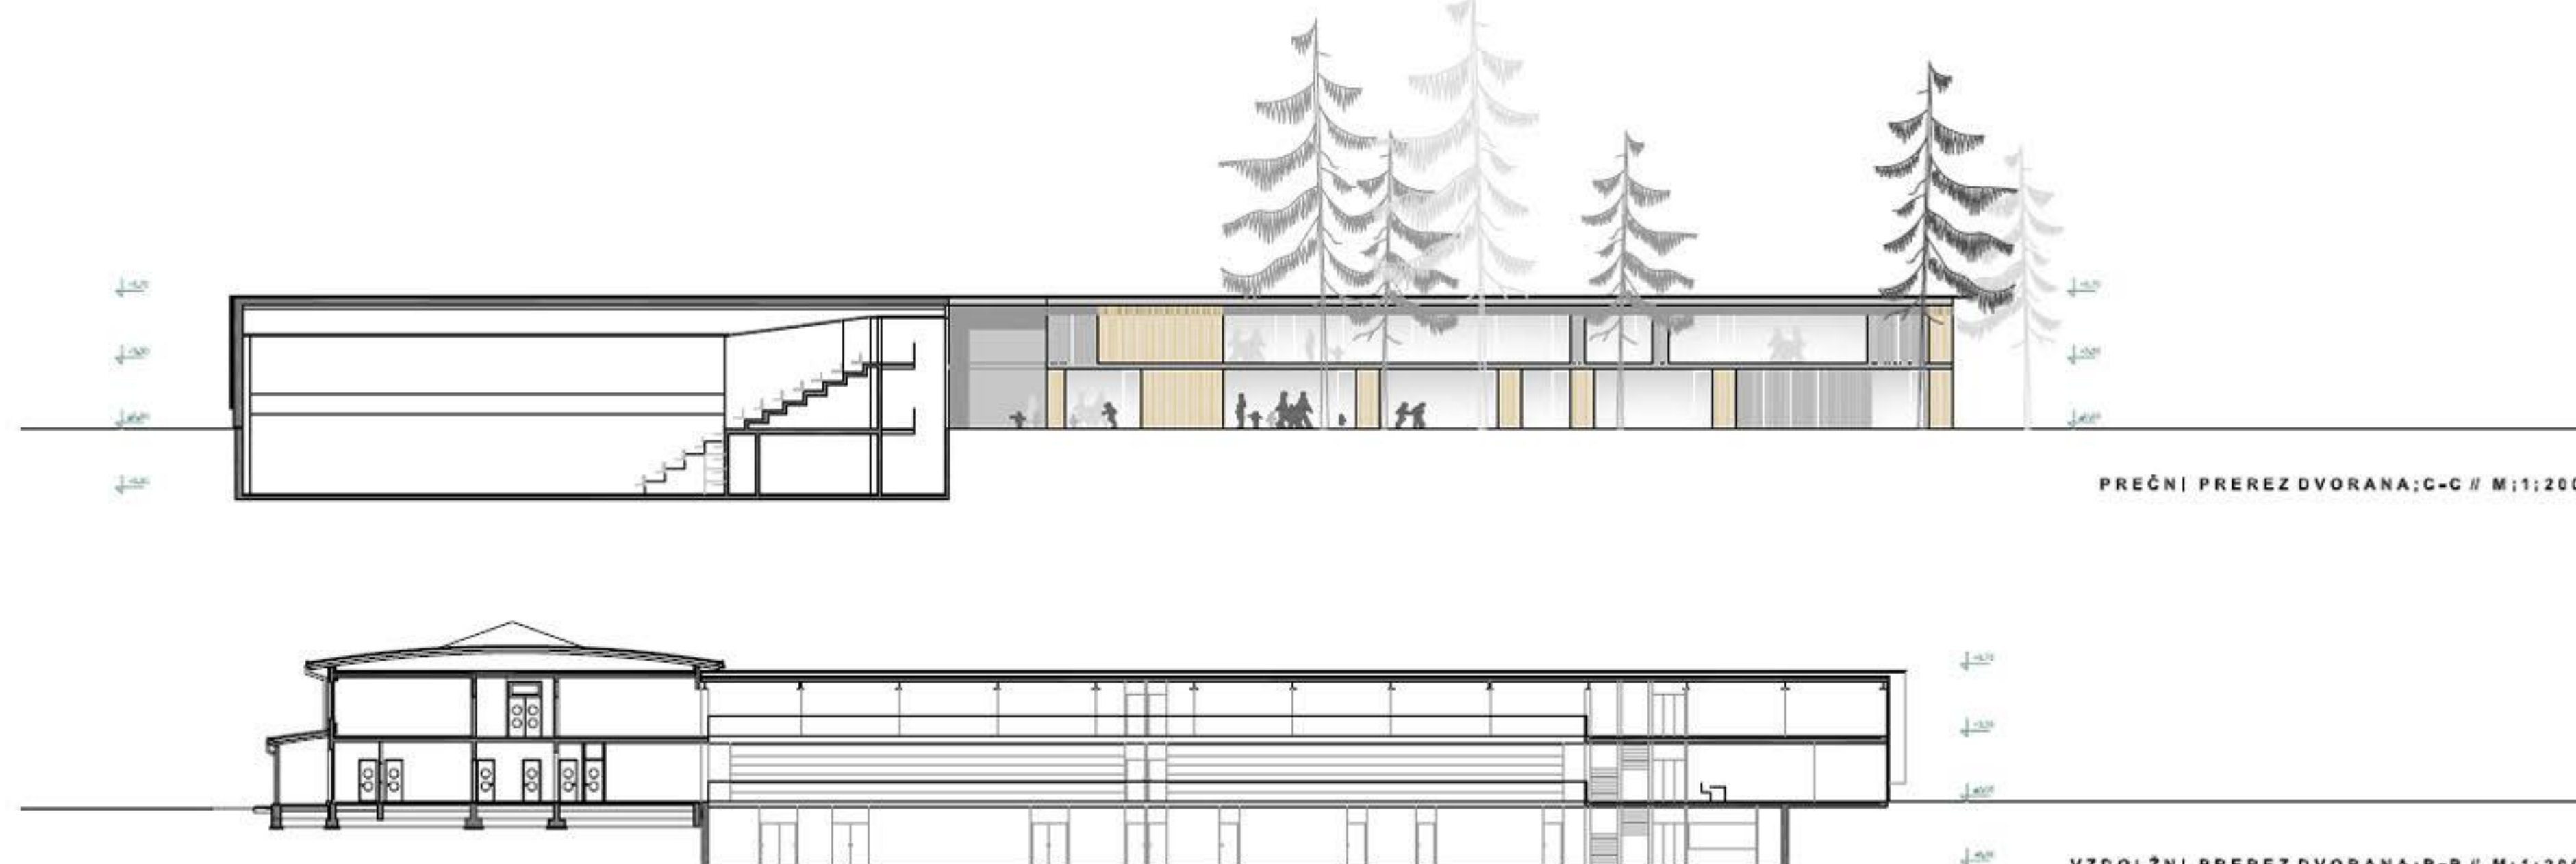

PREČNI PREREZ DVORANA; C-C # M:1:200

VZDOLŽNI PREREZ DVORANA; B-B # M:1:200





DVOETAŽEN PROSTOR VRTCA

LEGENDA OZNAK

N01_	POVEZOVALNE HODNIKE	94,58	m ²
N02_	SKLADIŠČE STORILNIŠČA	30,70	m ²
N03_	PROSTOR ZA REŽIJO IN REPORTERJE	10,70	m ²
N04_	AMFIBIJA OBSTOJEČE ŠOLE	30,70	m ²
N05_	TRUPNI PROSTOR IN KOKONIZACIJE	114,00	m ²
N06_	SANITARIJE ZA STROKOVNI DEL	10,38	m ²
N07_	SANITARIJE - TRETJE STAROSTNO OBDOBJE	8,20	m ²
N08_	ORALNICA - TRETJE STAROSTNO OBDOBJE	60,00	m ²
N09_	SANITARIJE - TRETJE STAROSTNO OBDOBJE	19,88	m ²
N10_	SANITARIJE - TRETJE STAROSTNO OBDOBJE	8,20	m ²
N11_	ORALNICA - TRETJE STAROSTNO OBDOBJE	60,00	m ²
N12_	SANITARIJE - REZERVNA ORALNICA	8,84	m ²
N13_	REZERVNA ORALNICA	60,00	m ²
N14_	SANITARIJE - REZERVNA ORALNICA	19,88	m ²
N15_	SANITARIJE - REZERVNA ORALNICA	8,84	m ²
N16_	REZERVNA ORALNICA	60,00	m ²
N17_	ORALNICA	8,88	m ²
N18_	PROSTOR ZA SVETLOVALNE DELAVCE	10,24	m ²
N19_	SANITARIJE IN SANITARIJE	14,88	m ²
N20_	PROSTOR ZA POMOČNIKA RAVNATELJA	10,16	m ²
N21_	PROSTOR ZA TEHNIČNO OSEBJE	10,16	m ²
N22_	TRUPNI PROSTOR ZA STROKOVNI DEL	99,50	m ²
N23_	KUHINJE ZA VZGLAVNA SREDSTVA IN PRIPOMOČKE	12,11	m ²
N24_	KUHINJE ZA VZGLAVNA SREDSTVA IN PRIPOMOČKE	12,11	m ²
N25_	TEHNIČNI PROSTORI	41,00	m ²



TLORIS 1. NADSTROPJA // M:1:200
ETAŽA NIVO +3,30

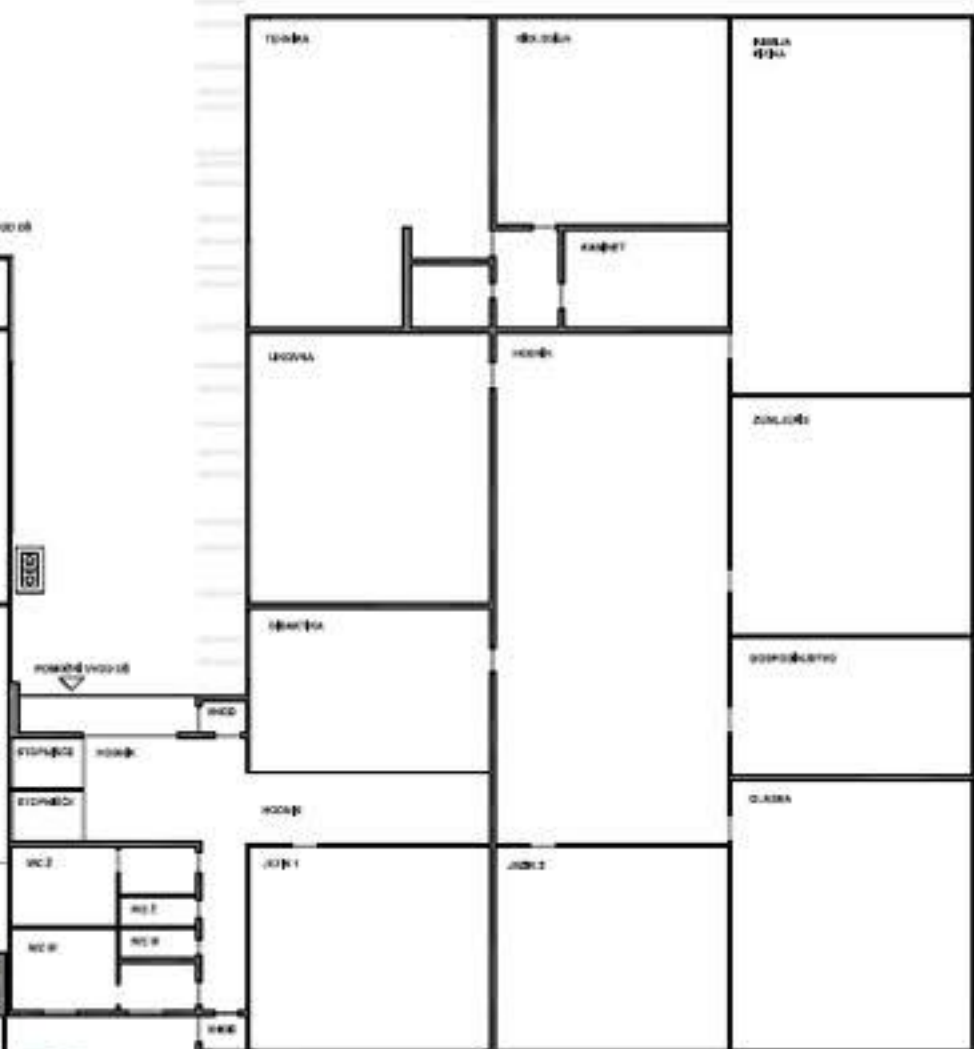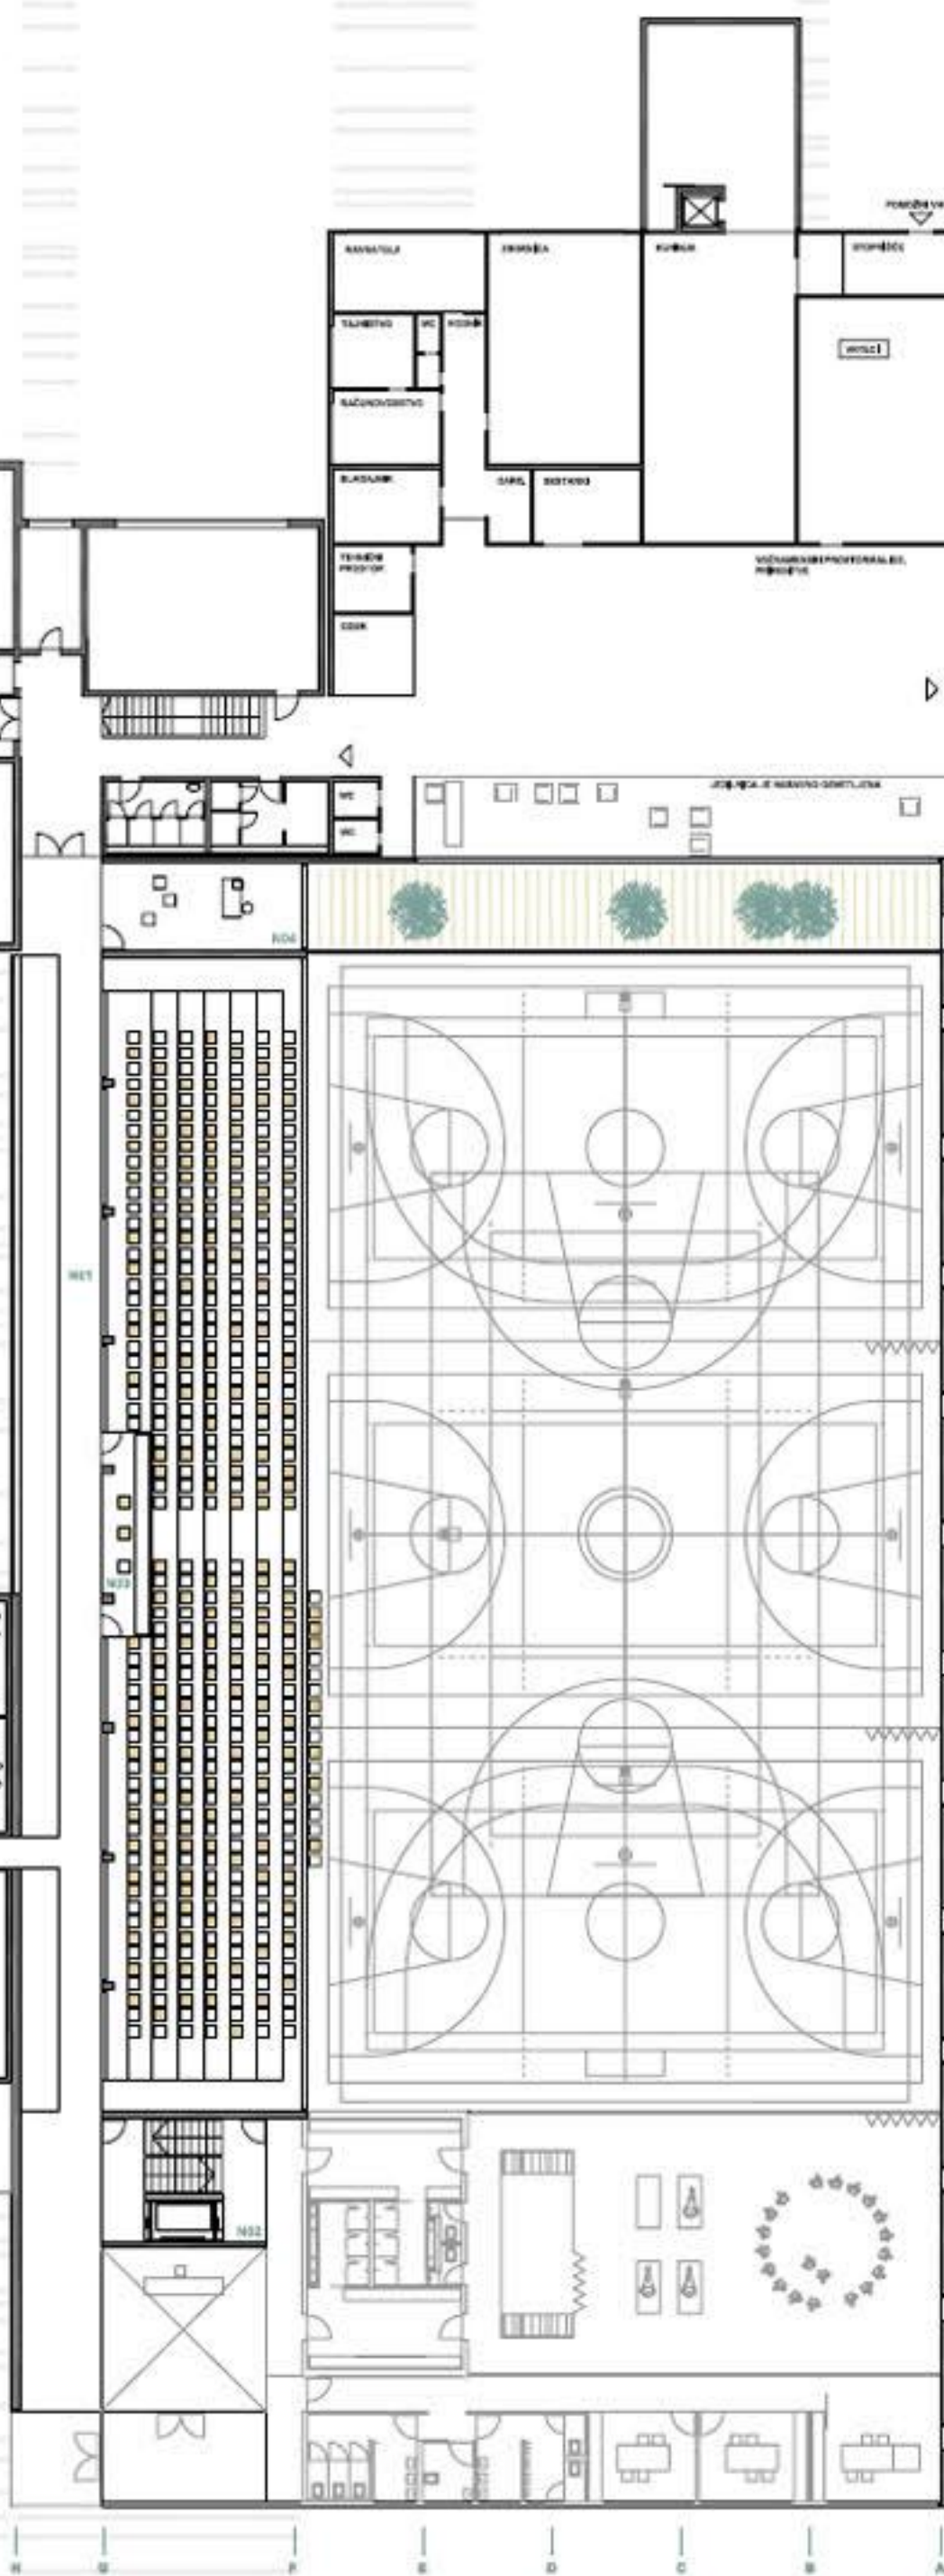

STREHA Z EKSTENZIVNO ZAZELEENITVIJO




POGLED IZ ŠOLE PREKO ATRIJA V DVORANO



AKSONOMETRIČEN POGLED IZ JUGOVZHODA



PREČNI PREREZ VRTEC // M:1:200

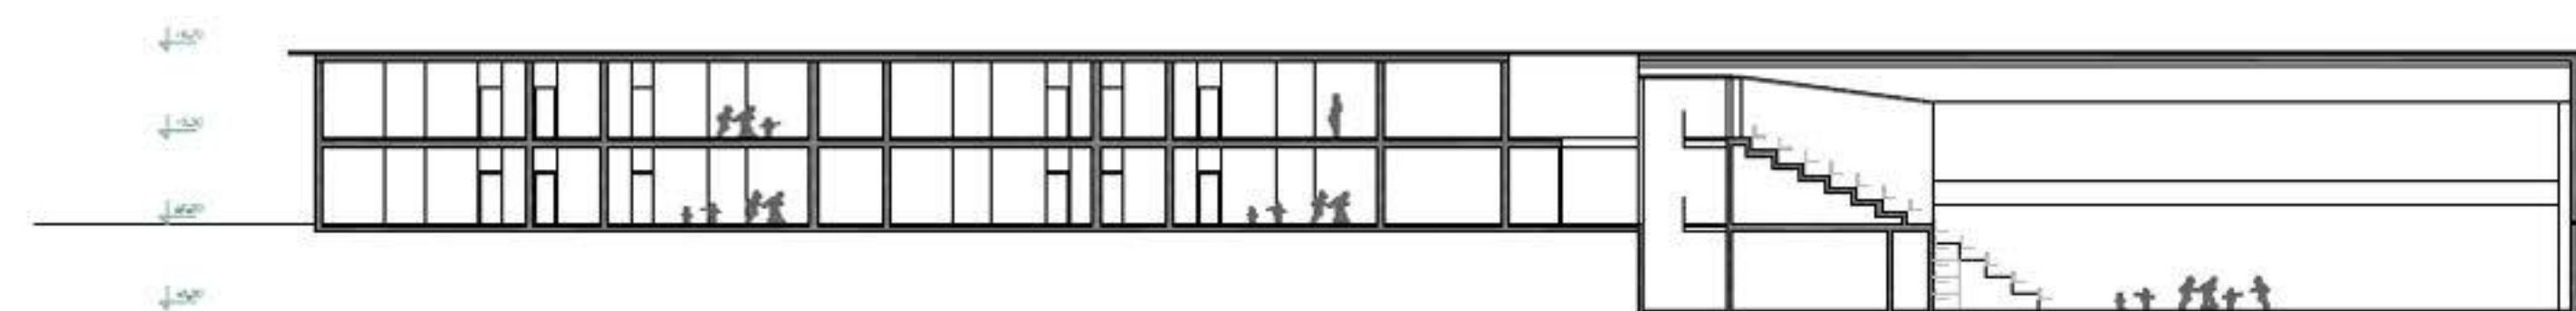

VZDOLŽNI PREREZ VRTEC; D-D // M:1:200



POGLED IZ SEVEROVZHODA



HODNIK V VRTCU

c

D


TLORIS STREHE // M:1:200
ETAŽA NIVO +6,70




SEVERNA FASADA // M:1:200




ZAHOVNA FASADA // M:1:200

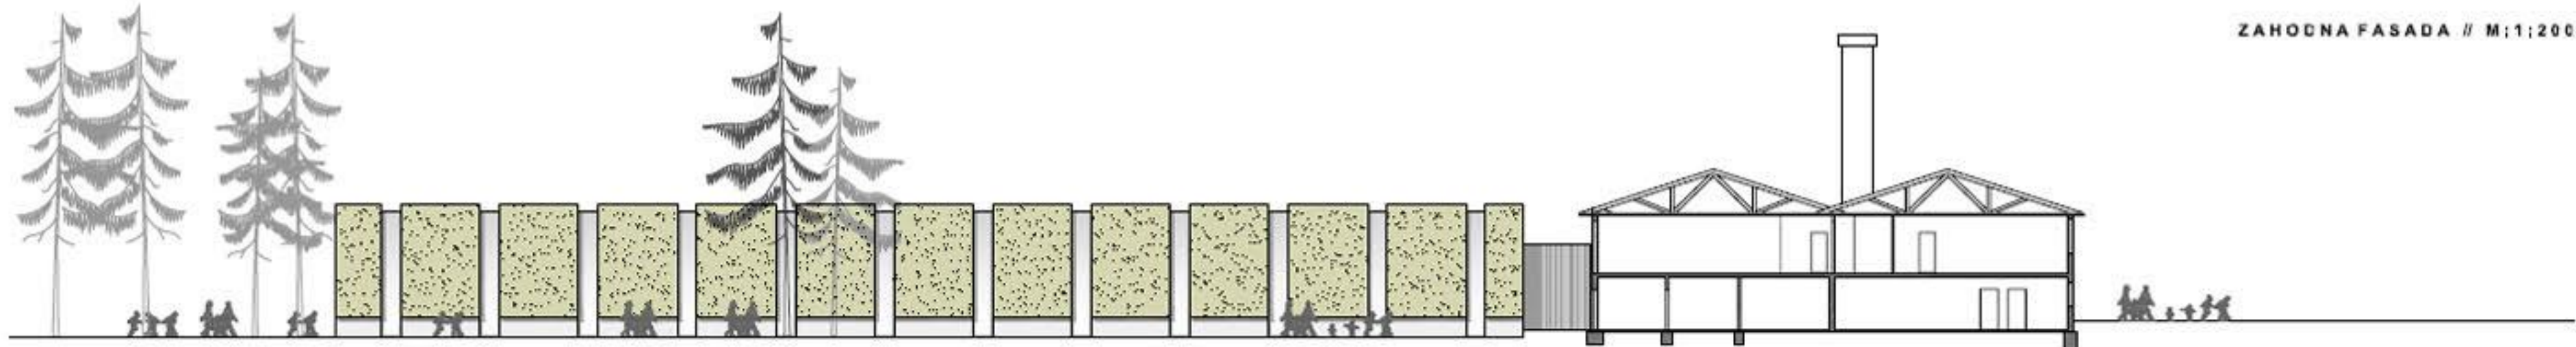

VZHODNA FASADA DVORANA // M:1:200

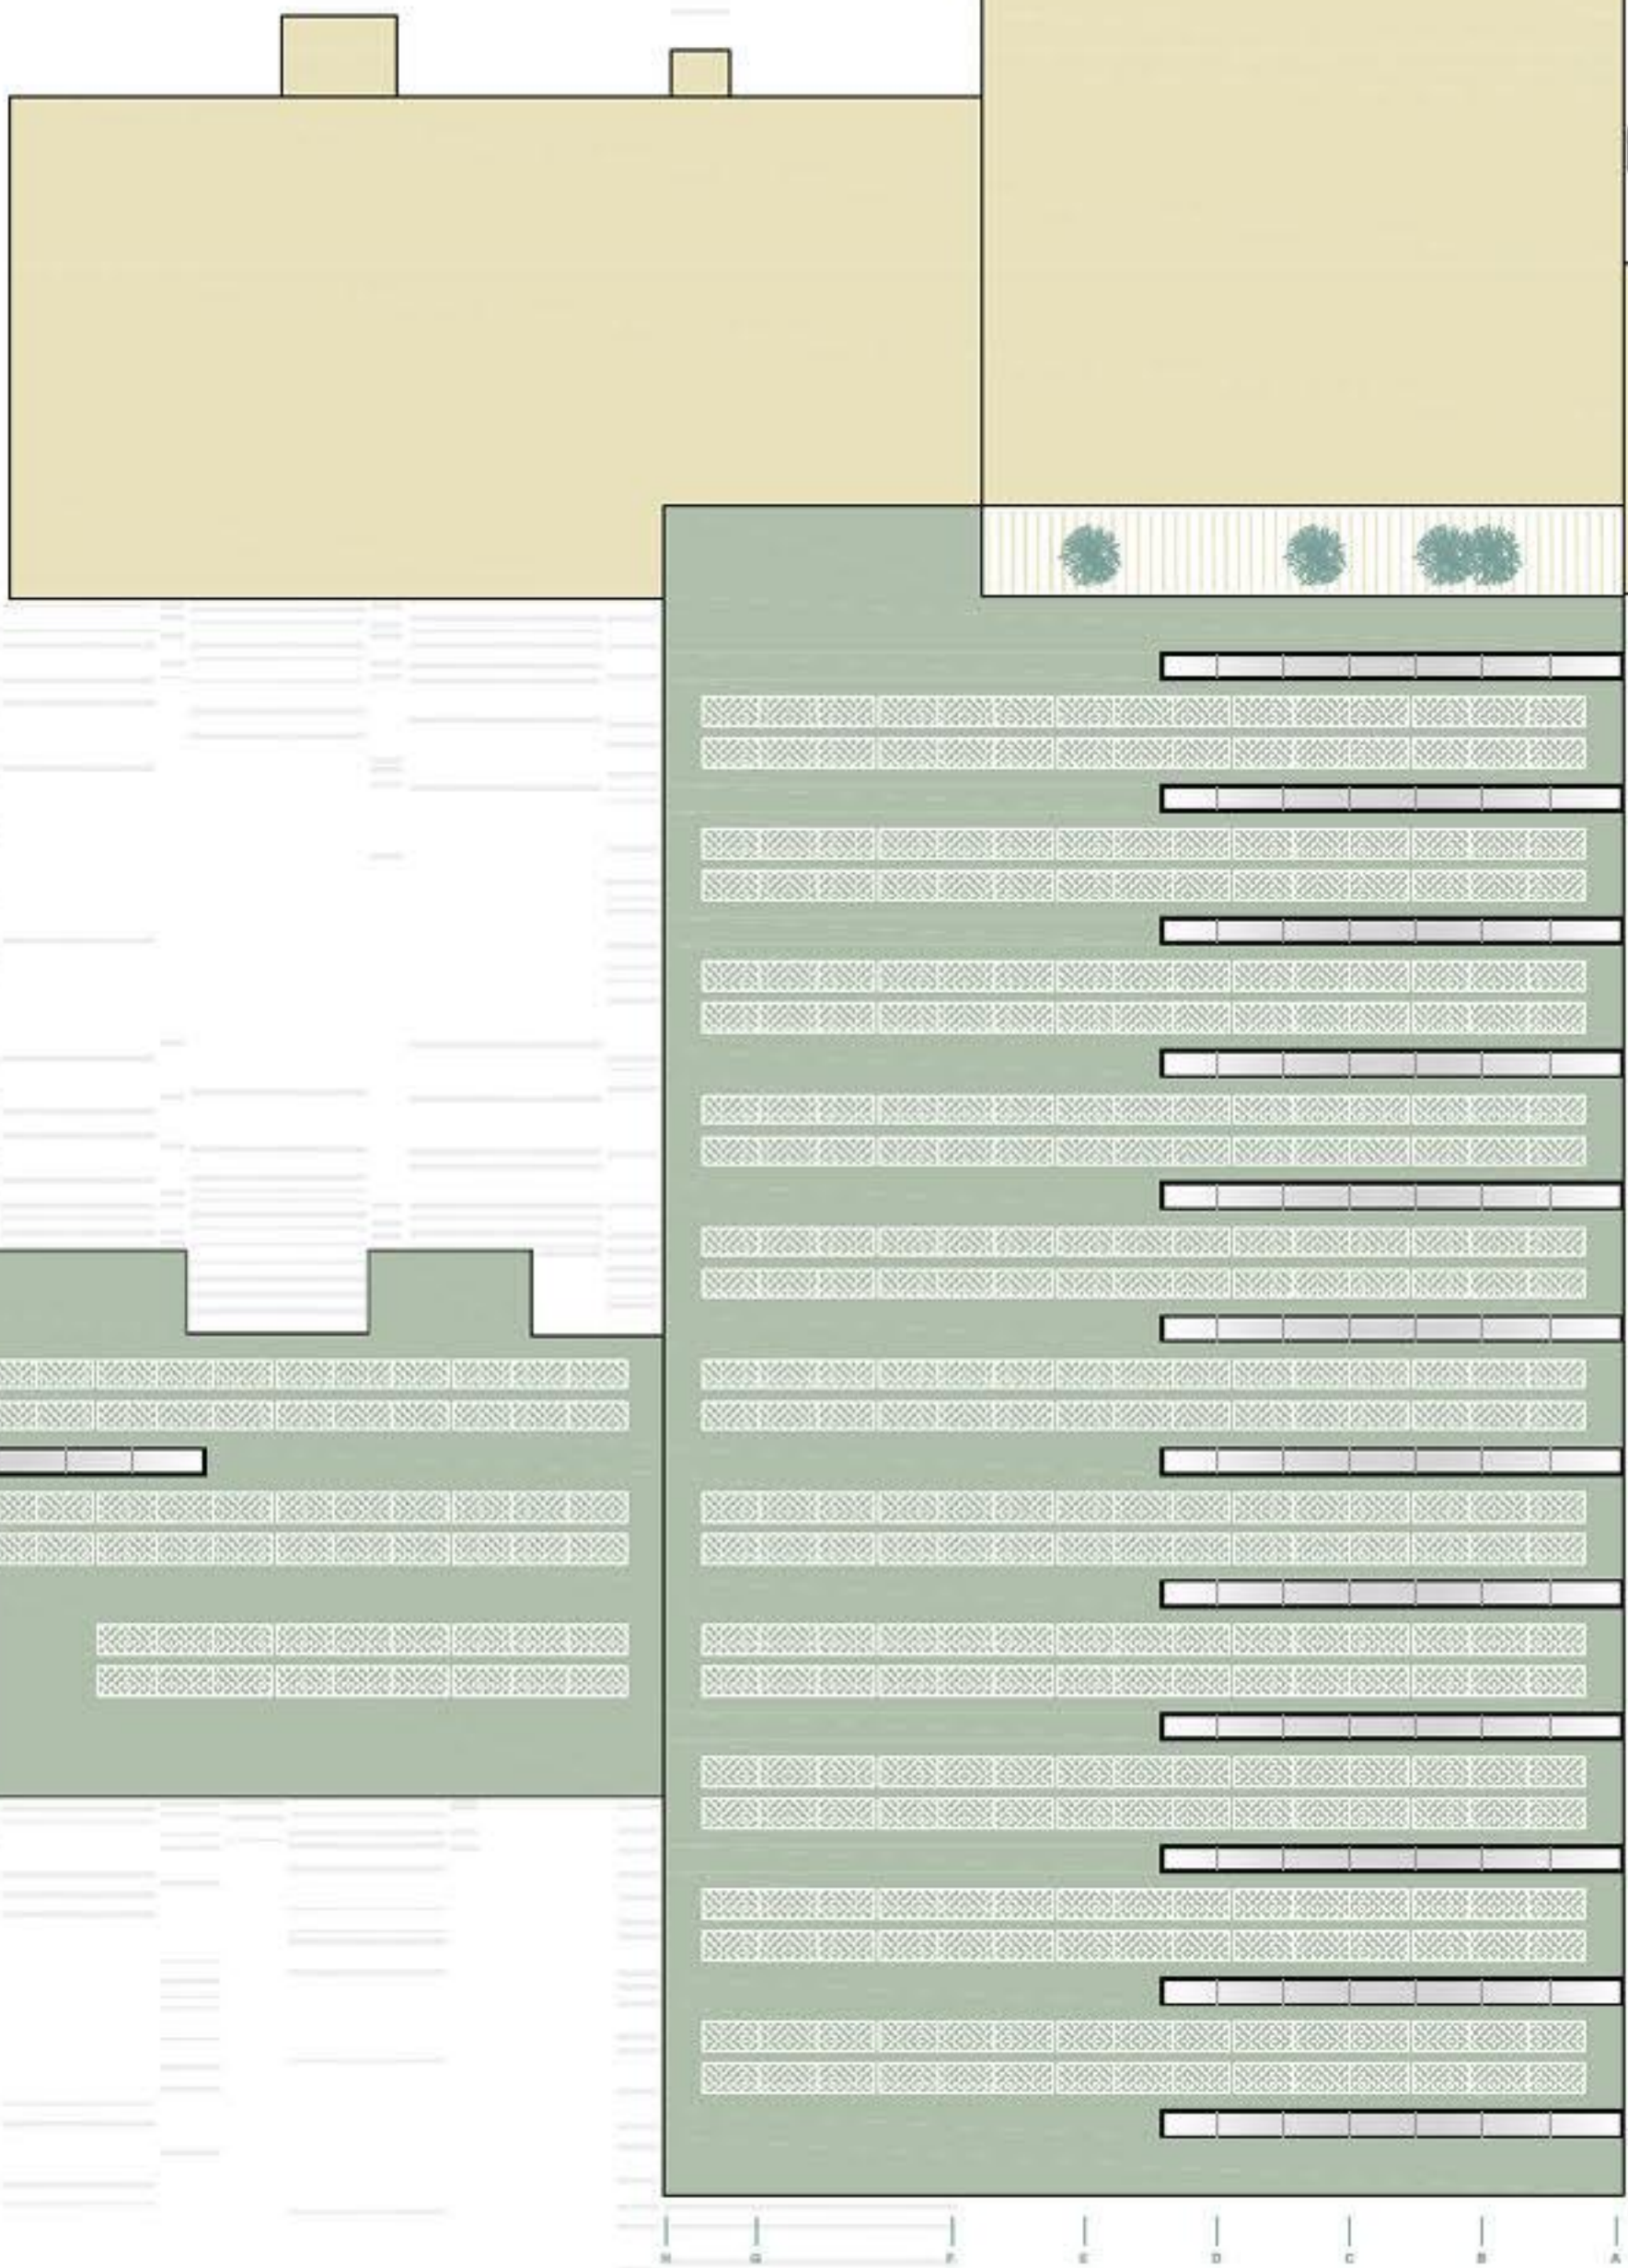

NOTRANJOST ŠPORTNE DVORANE

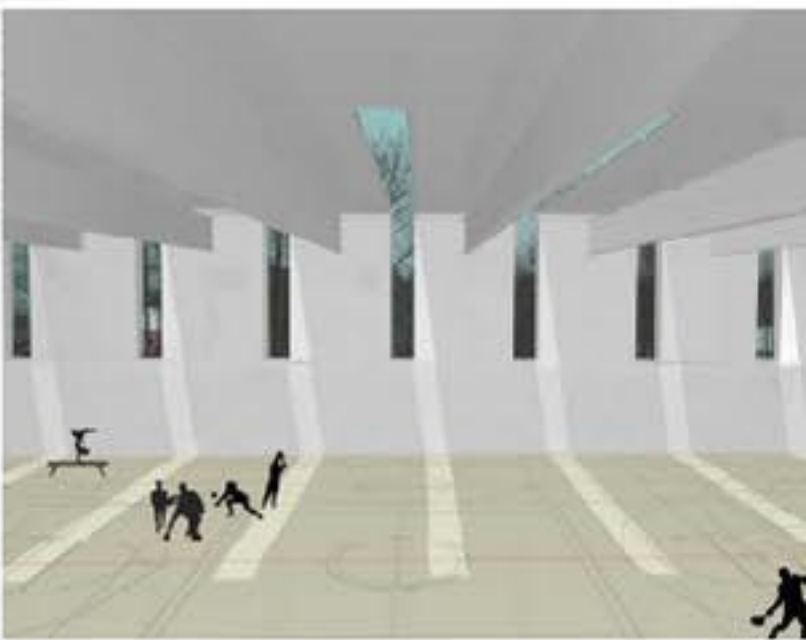

STREHA DVORANE Z EKSTENZIVNO
ZAZELEENITVIJO IN FOTOVOLTAIČNI
PANELI




POGLED PROTI JUŽNI FASADI





POGLED IZ JUGA PROTI VRTCU

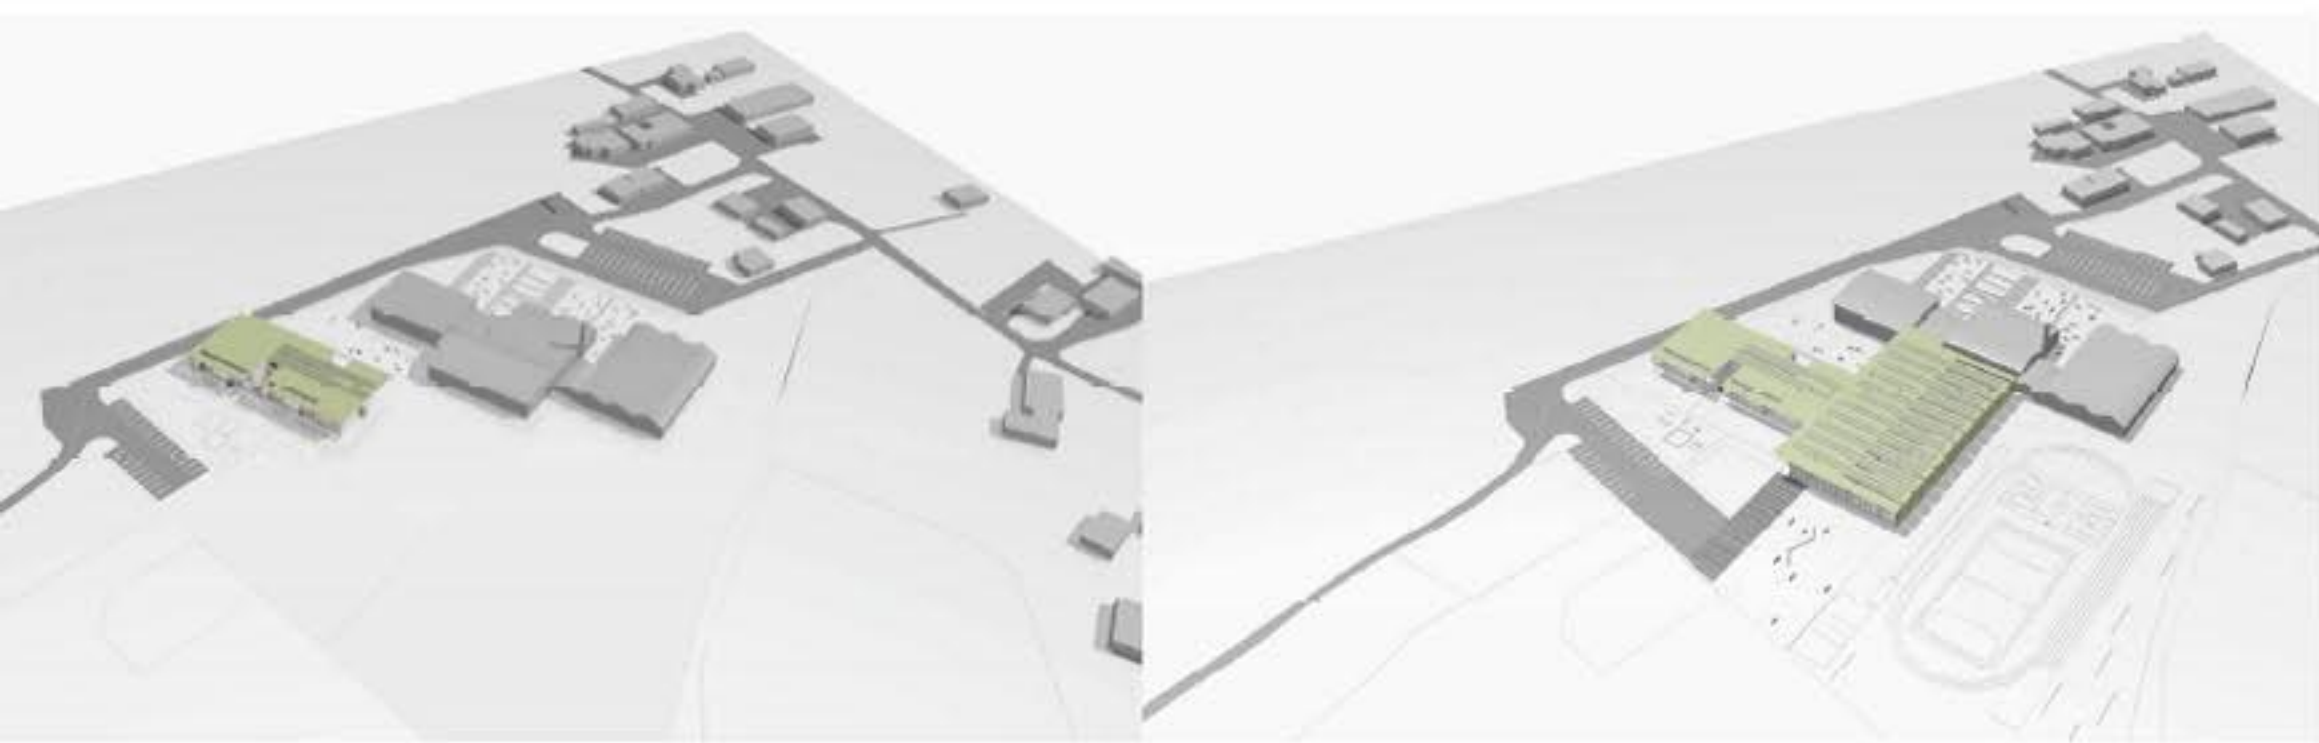

1. FAZA VRTEC

2. FAZA DVORANA





AKSONOMETRIČNI POGLED IZ JUGA




VRTEC Z OGRAJENIM IGRISČEM

PREREZ S PRIKAZOM MATERIALOV DVORANA // M:1:100

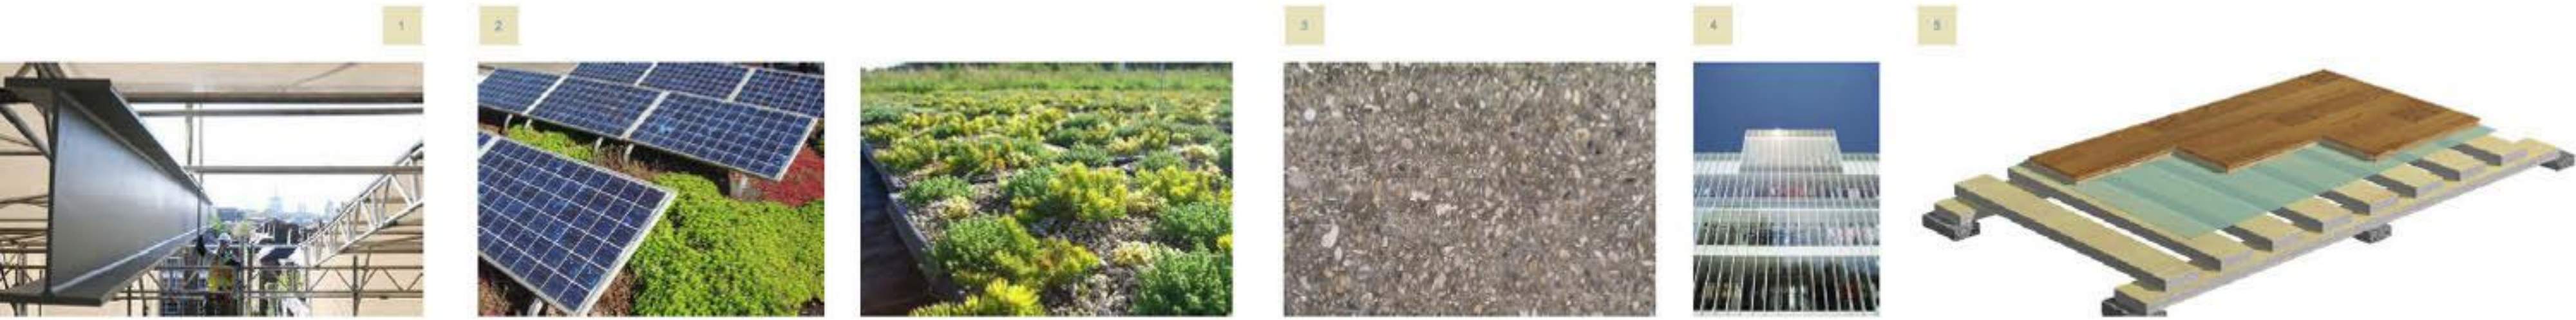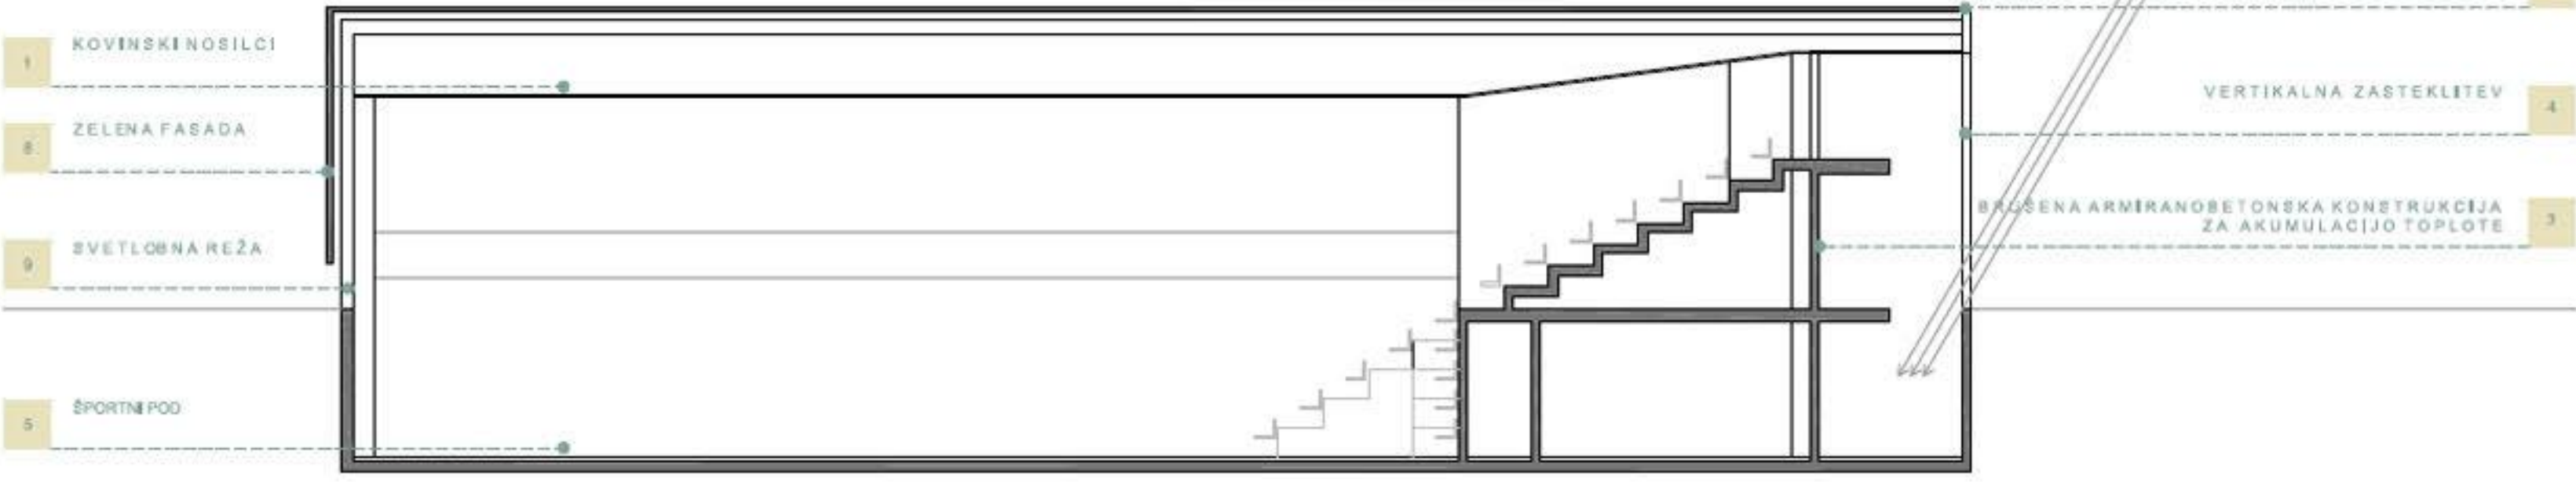

PREREZ S PRIKAZOM MATERIALOV VRTEC // M:1:100

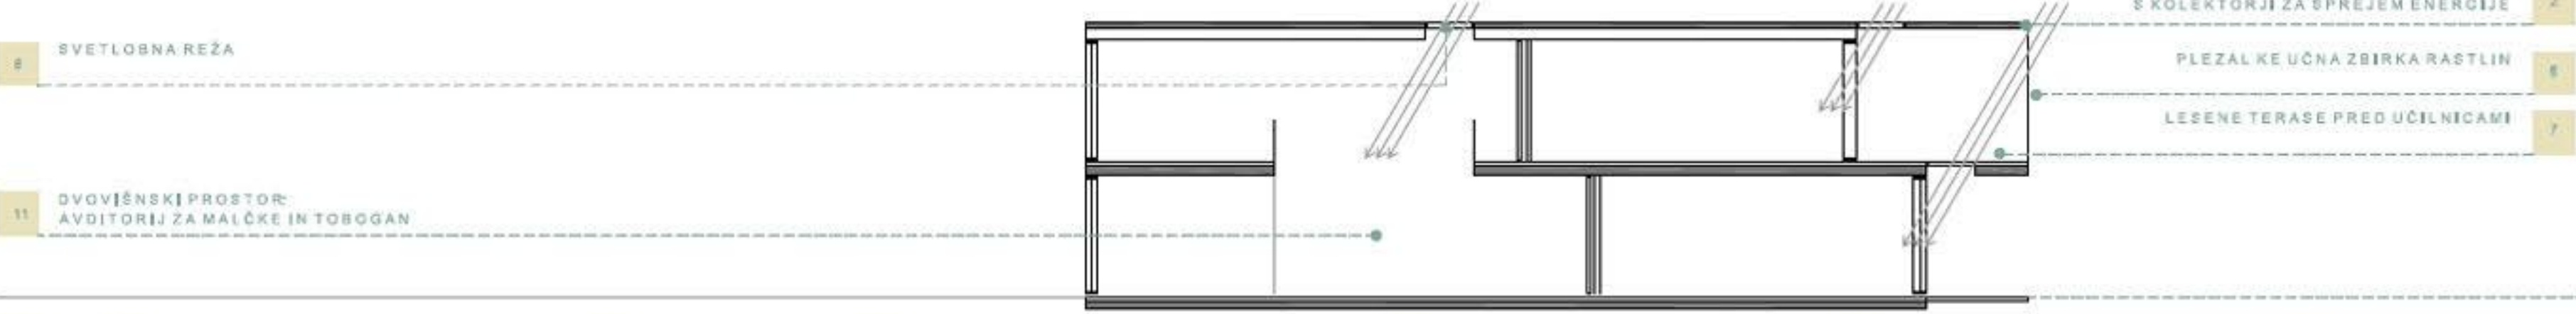



POGLED PROTI DVORANI Z IGRISČEM

POGLED PROTI SEVEROZAHODU



NOTRANJOST ŠPORTNE DVORANE

