

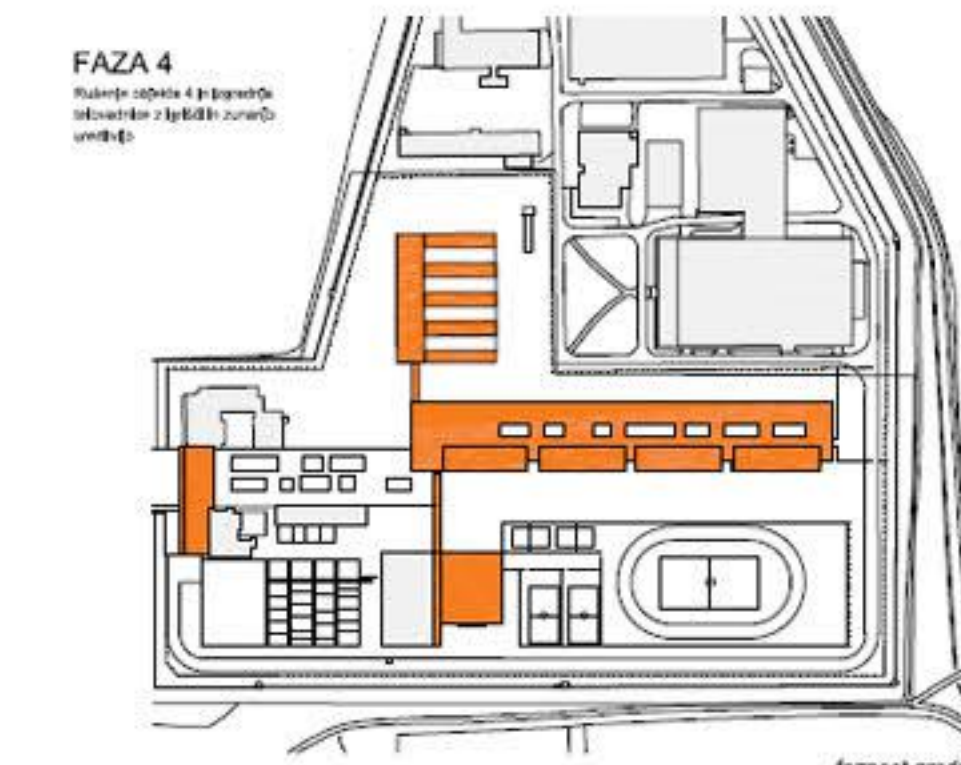
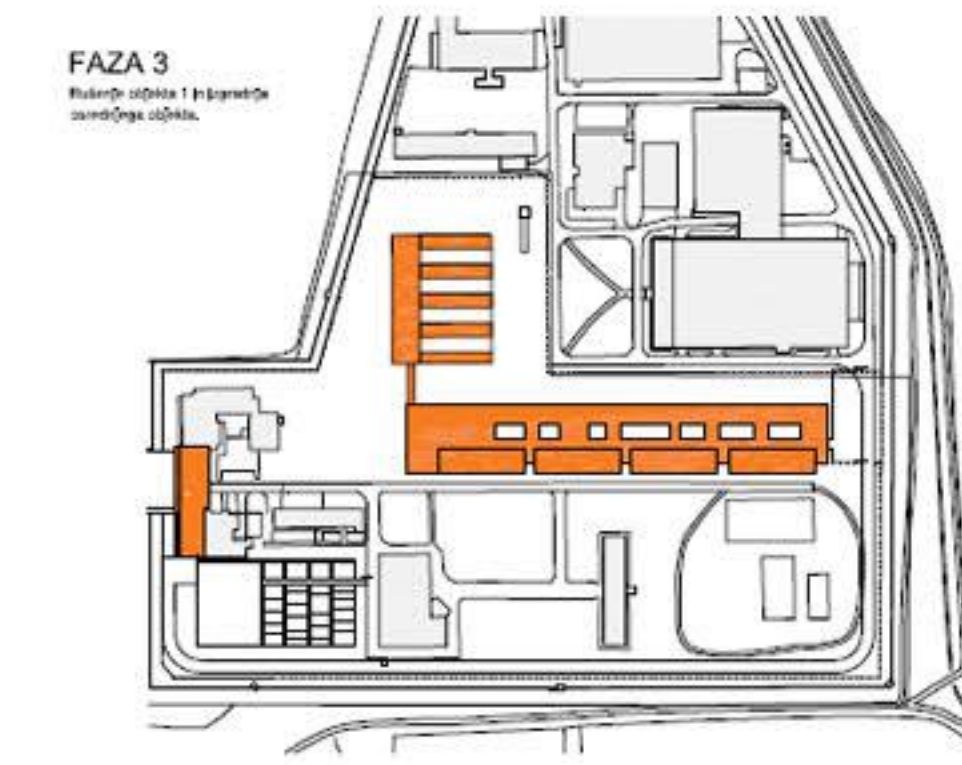
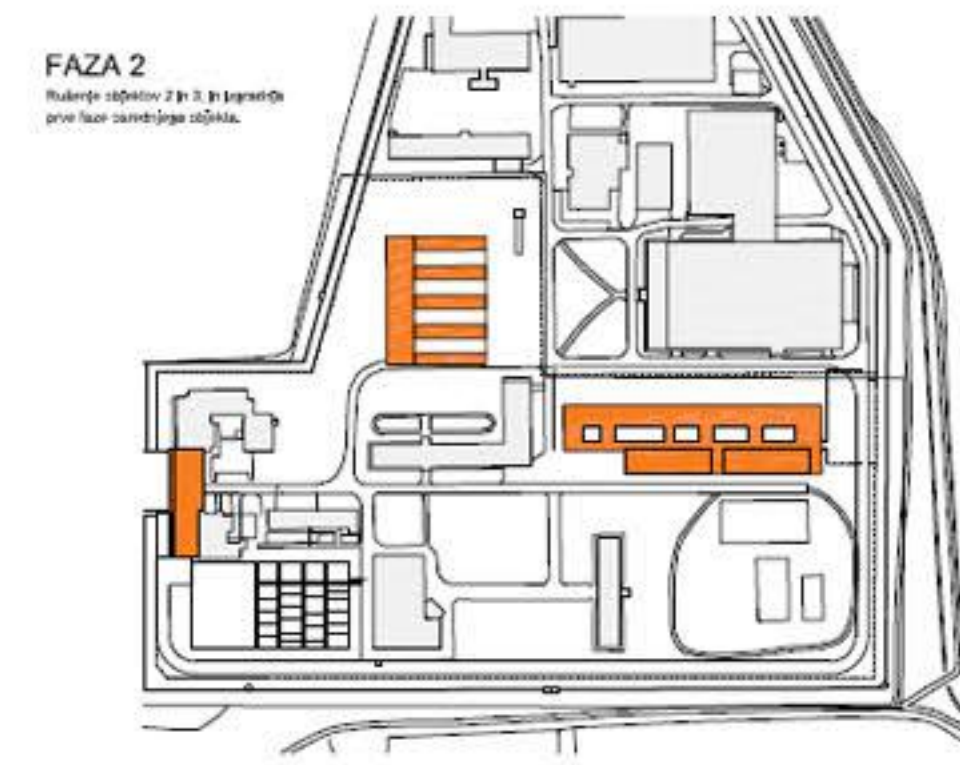
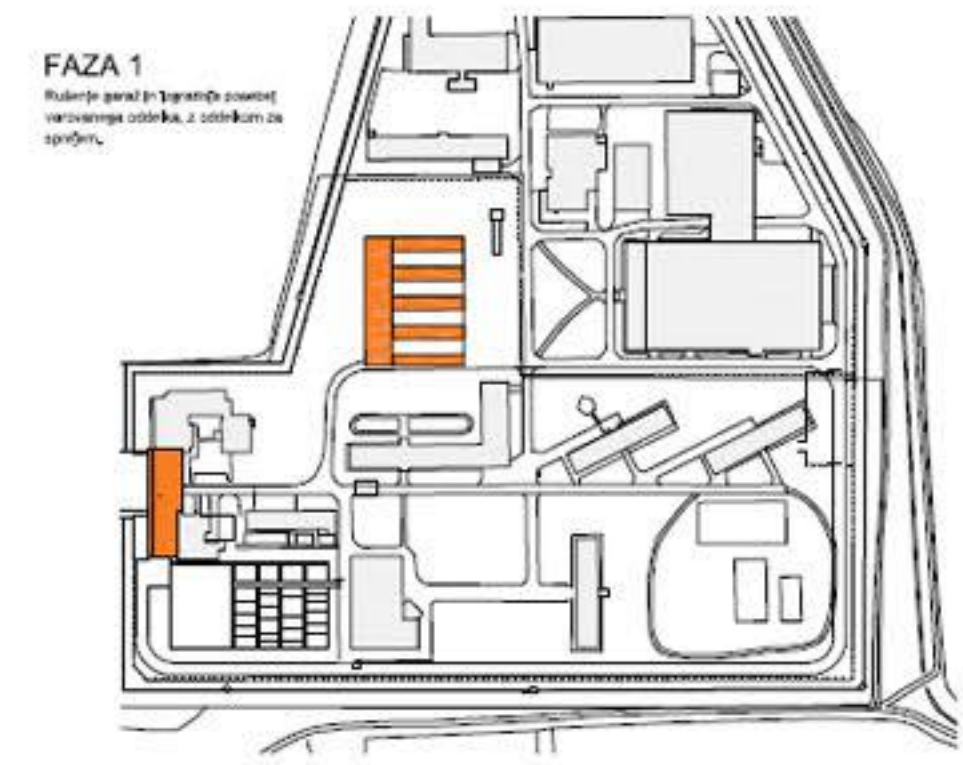



skizma 1:500

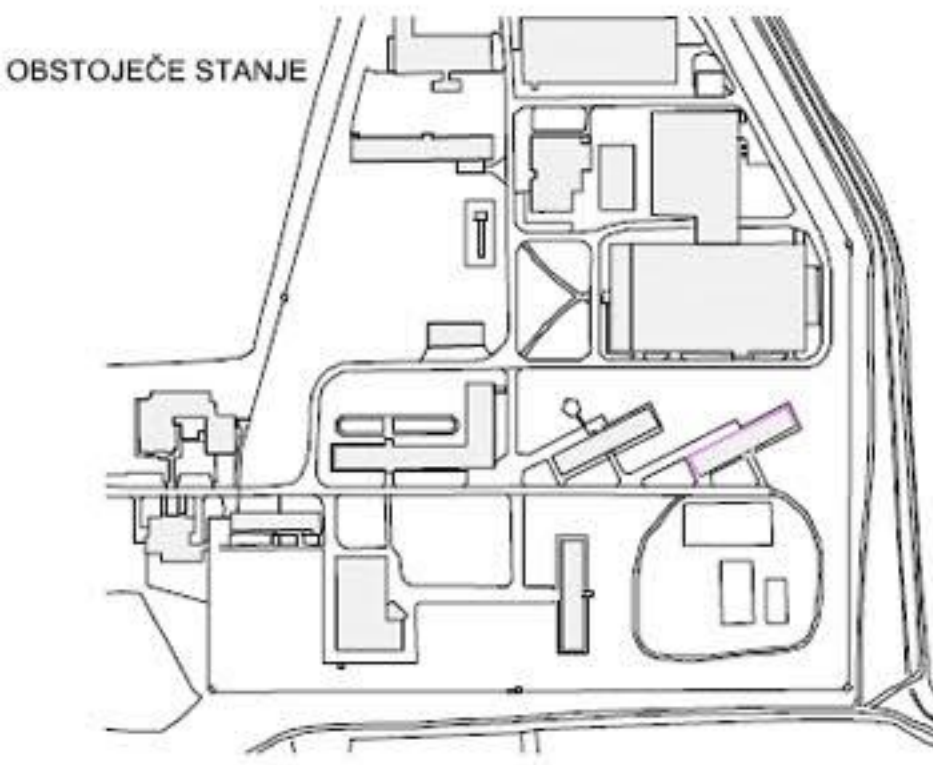

faznost gradnje

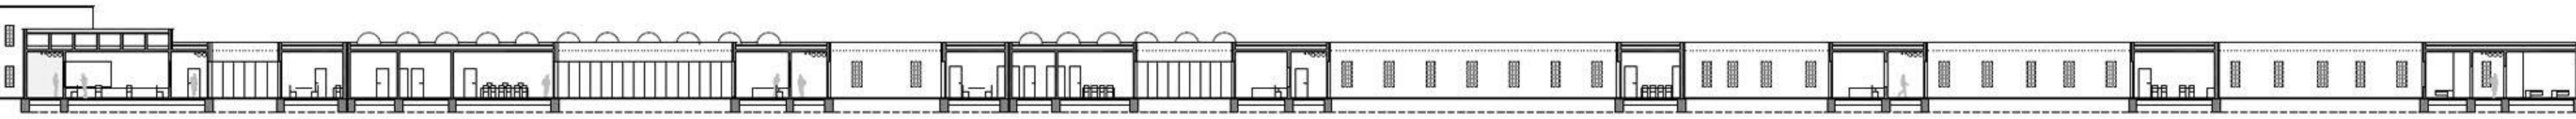


vzdolžni prerez skozi skupne prostore 1:200

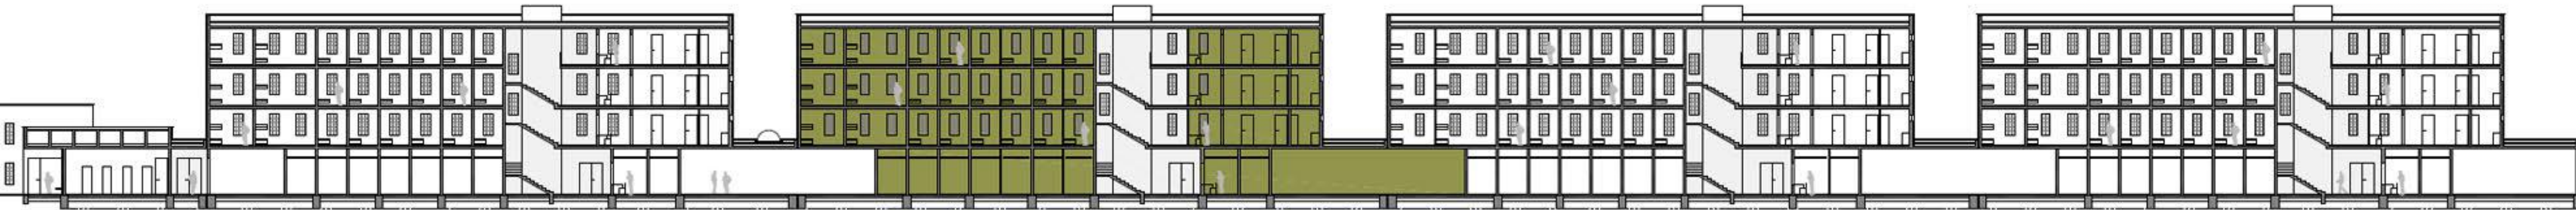


vzdolžni prerez skozi bivalne enote 1:200



južna fasada 1:200

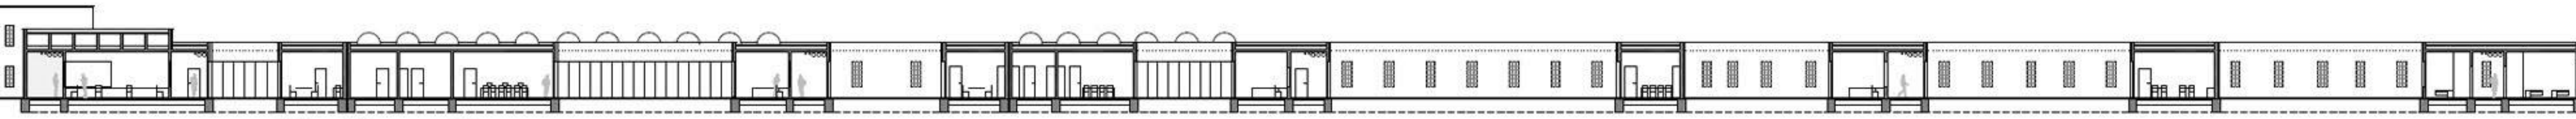



vzdolžni prerez skozi skupne prostore 1:200

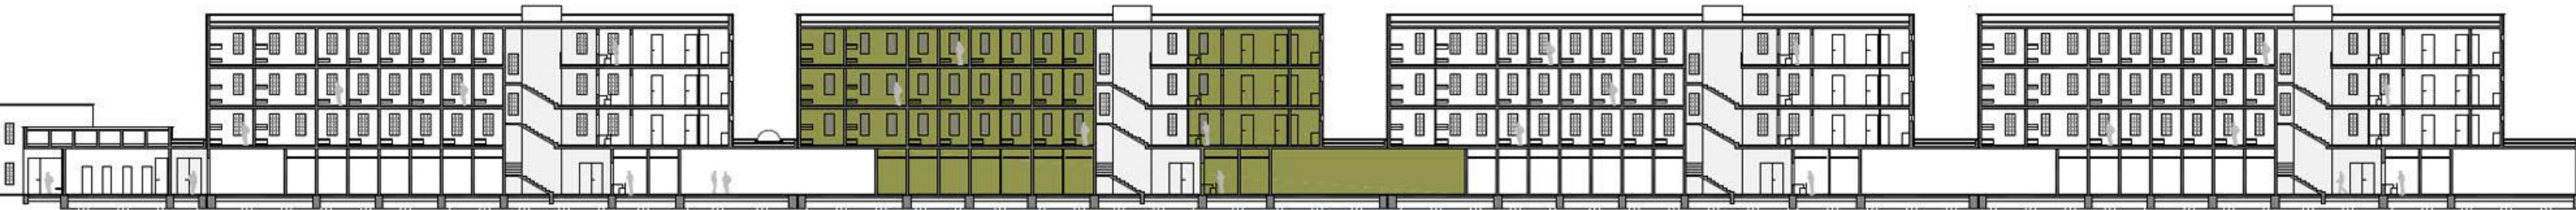



vzdolžni prerez skozi bivalne enote 1:200




južna fasada 1:200

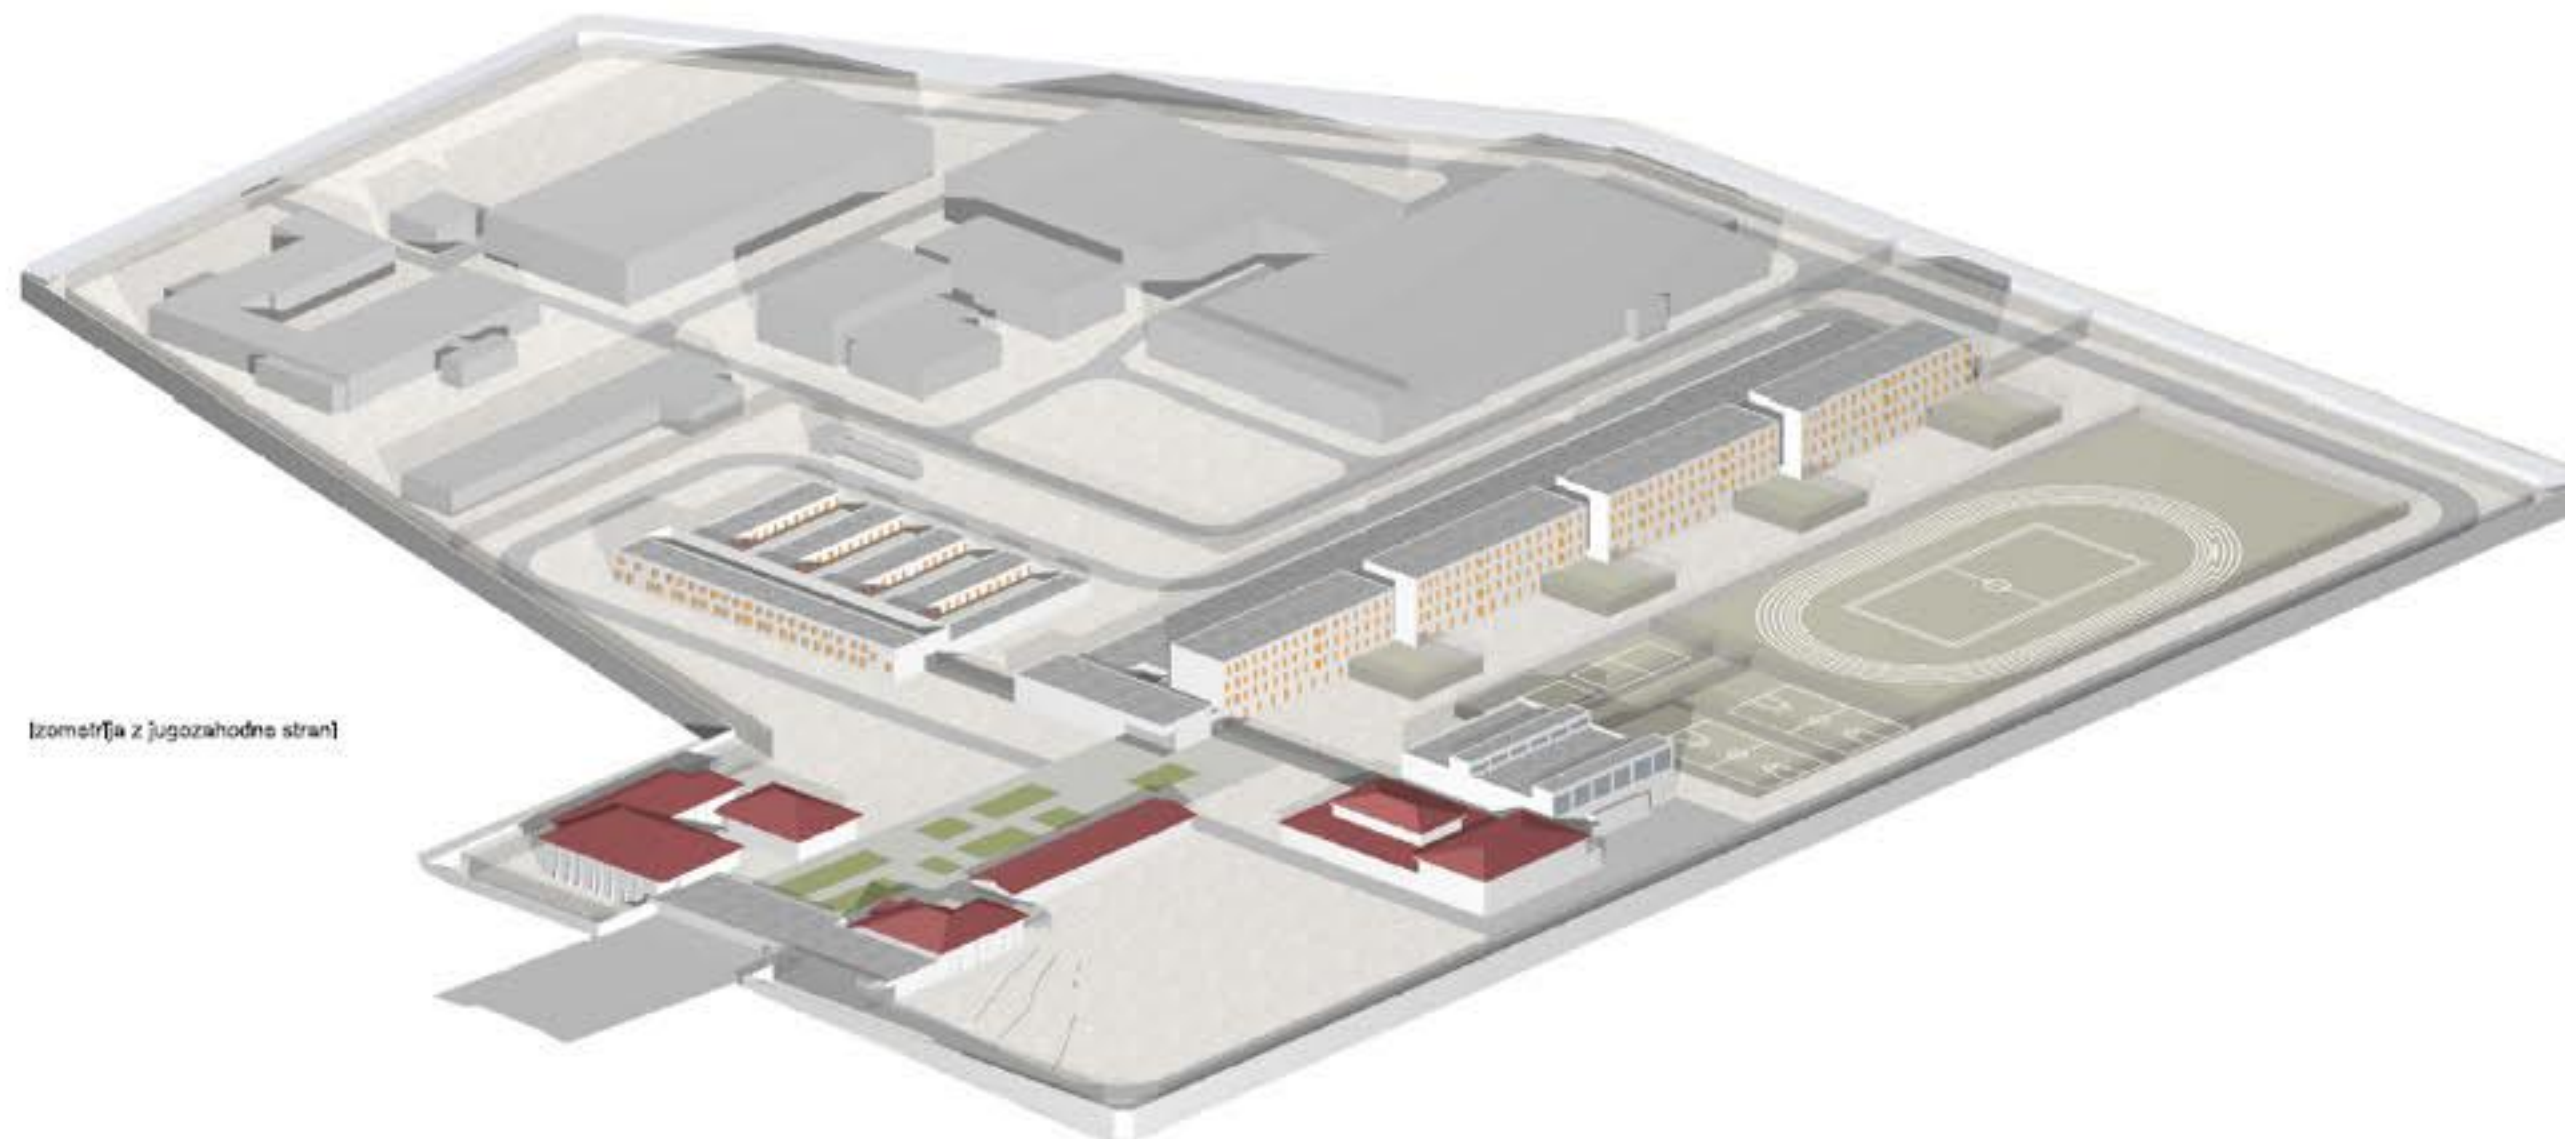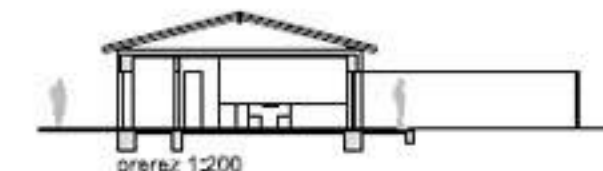

pogled s severozahoda

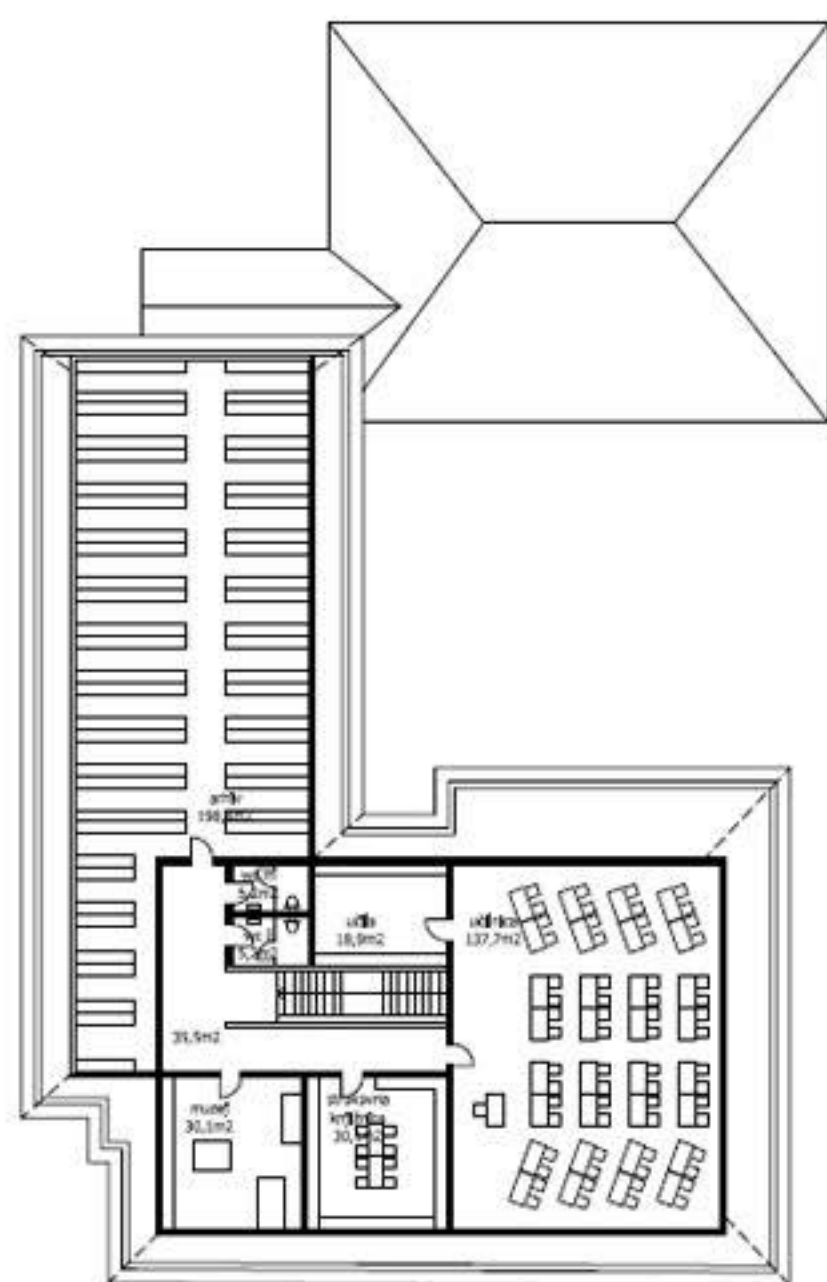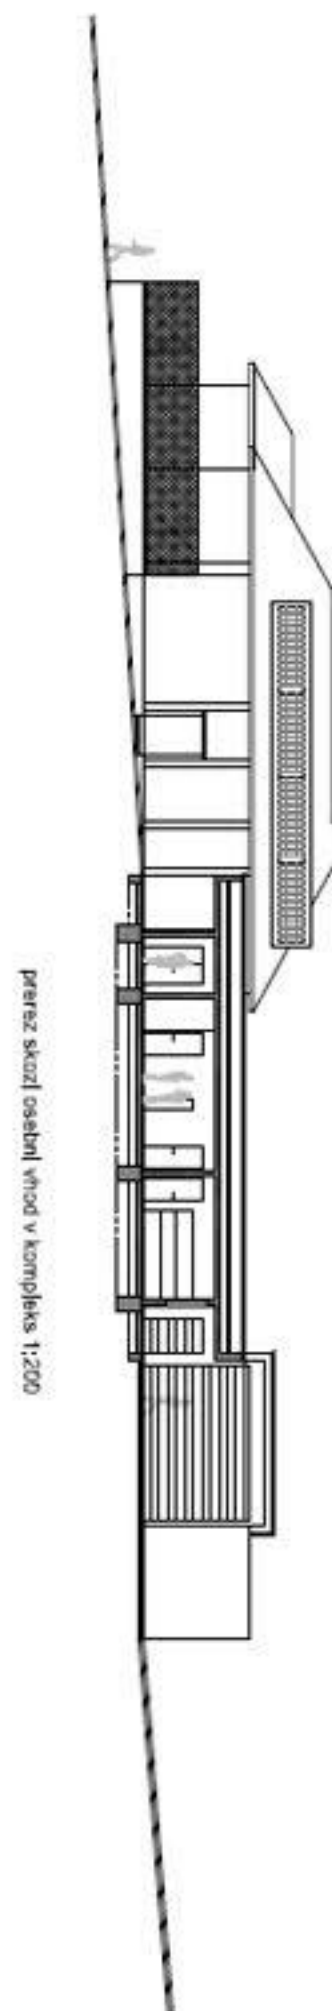



tloris mansarde 1:200

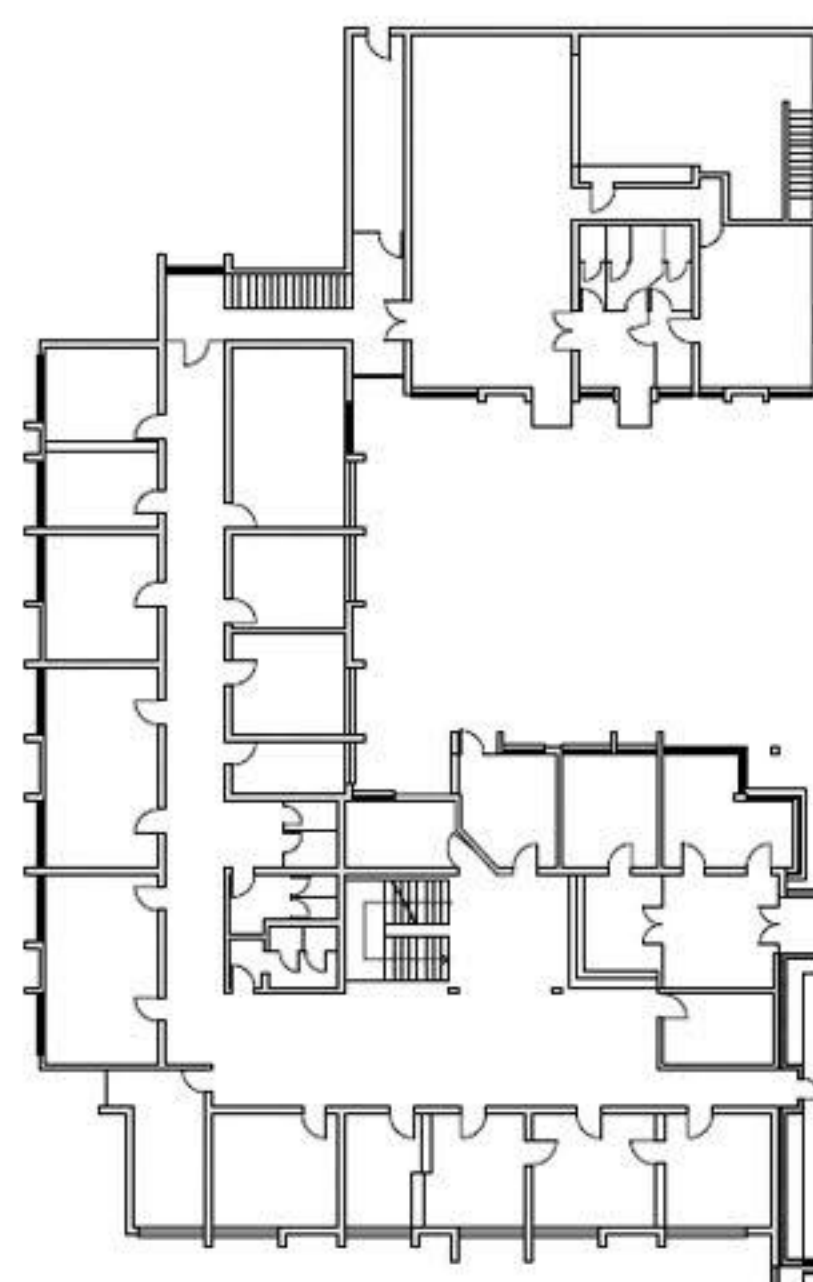

tloris prilježja 1:200

UPRAVA Z VHODNIM OBJEKTOM
IN OBJEKT ZA OBISKE

OBJEKT BIVŠE VRATARNICE
tloris 1:200

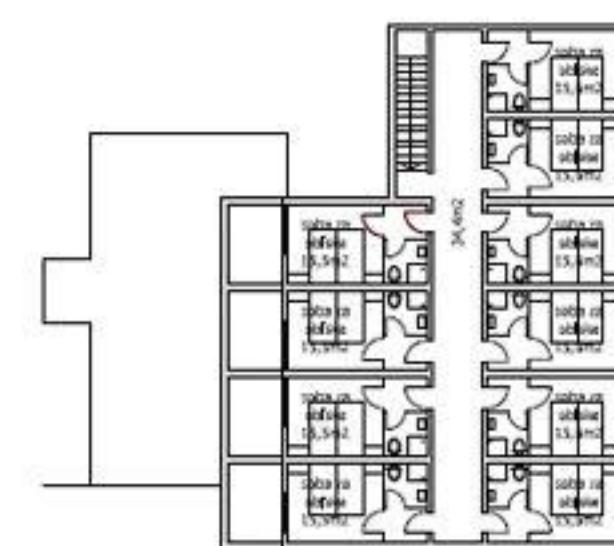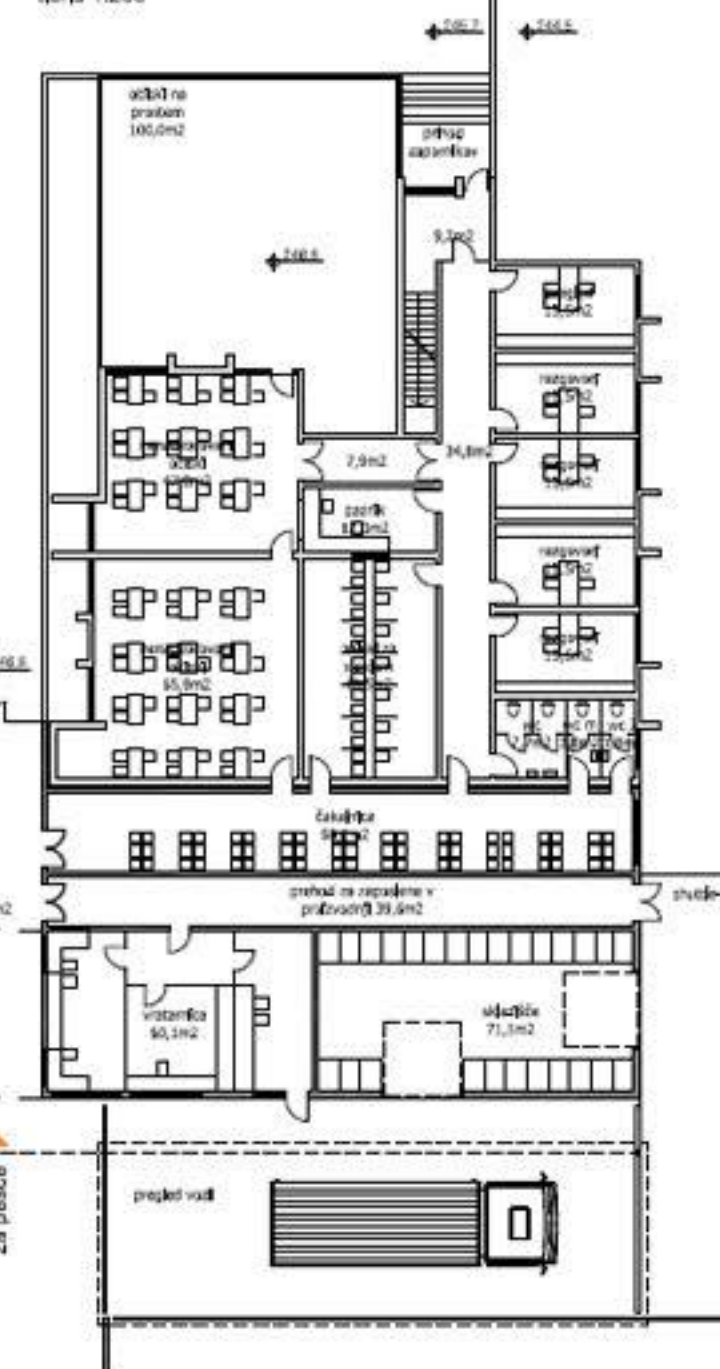

tloris nadstropja 1:200




fasada vhoda 1:200




pogled na južno fasado osrednjega objekta




prečni prerez skozi ograjeno območje bivanja na prostem 1:200

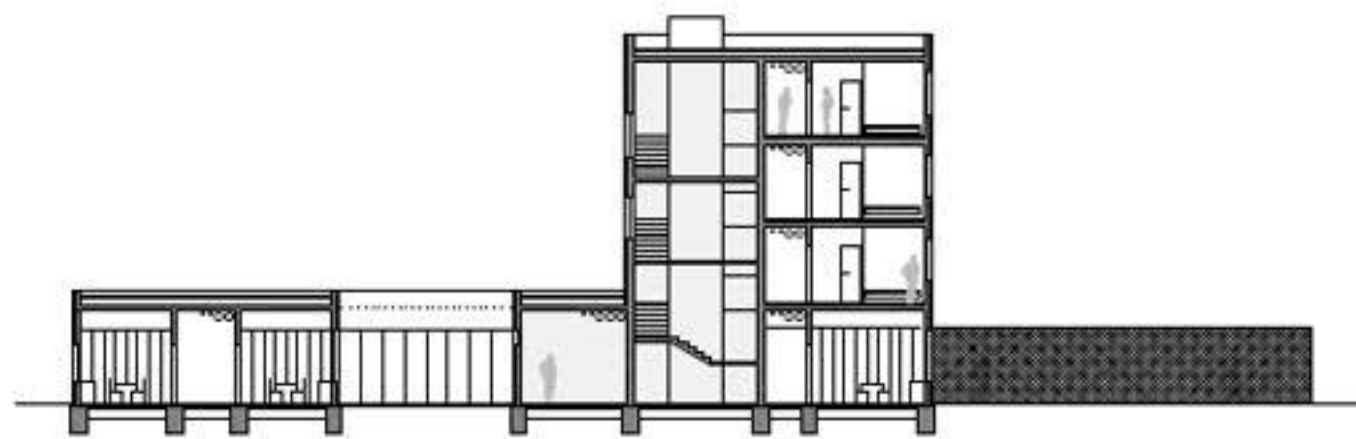

prečni prerez skozi jedro 1:200

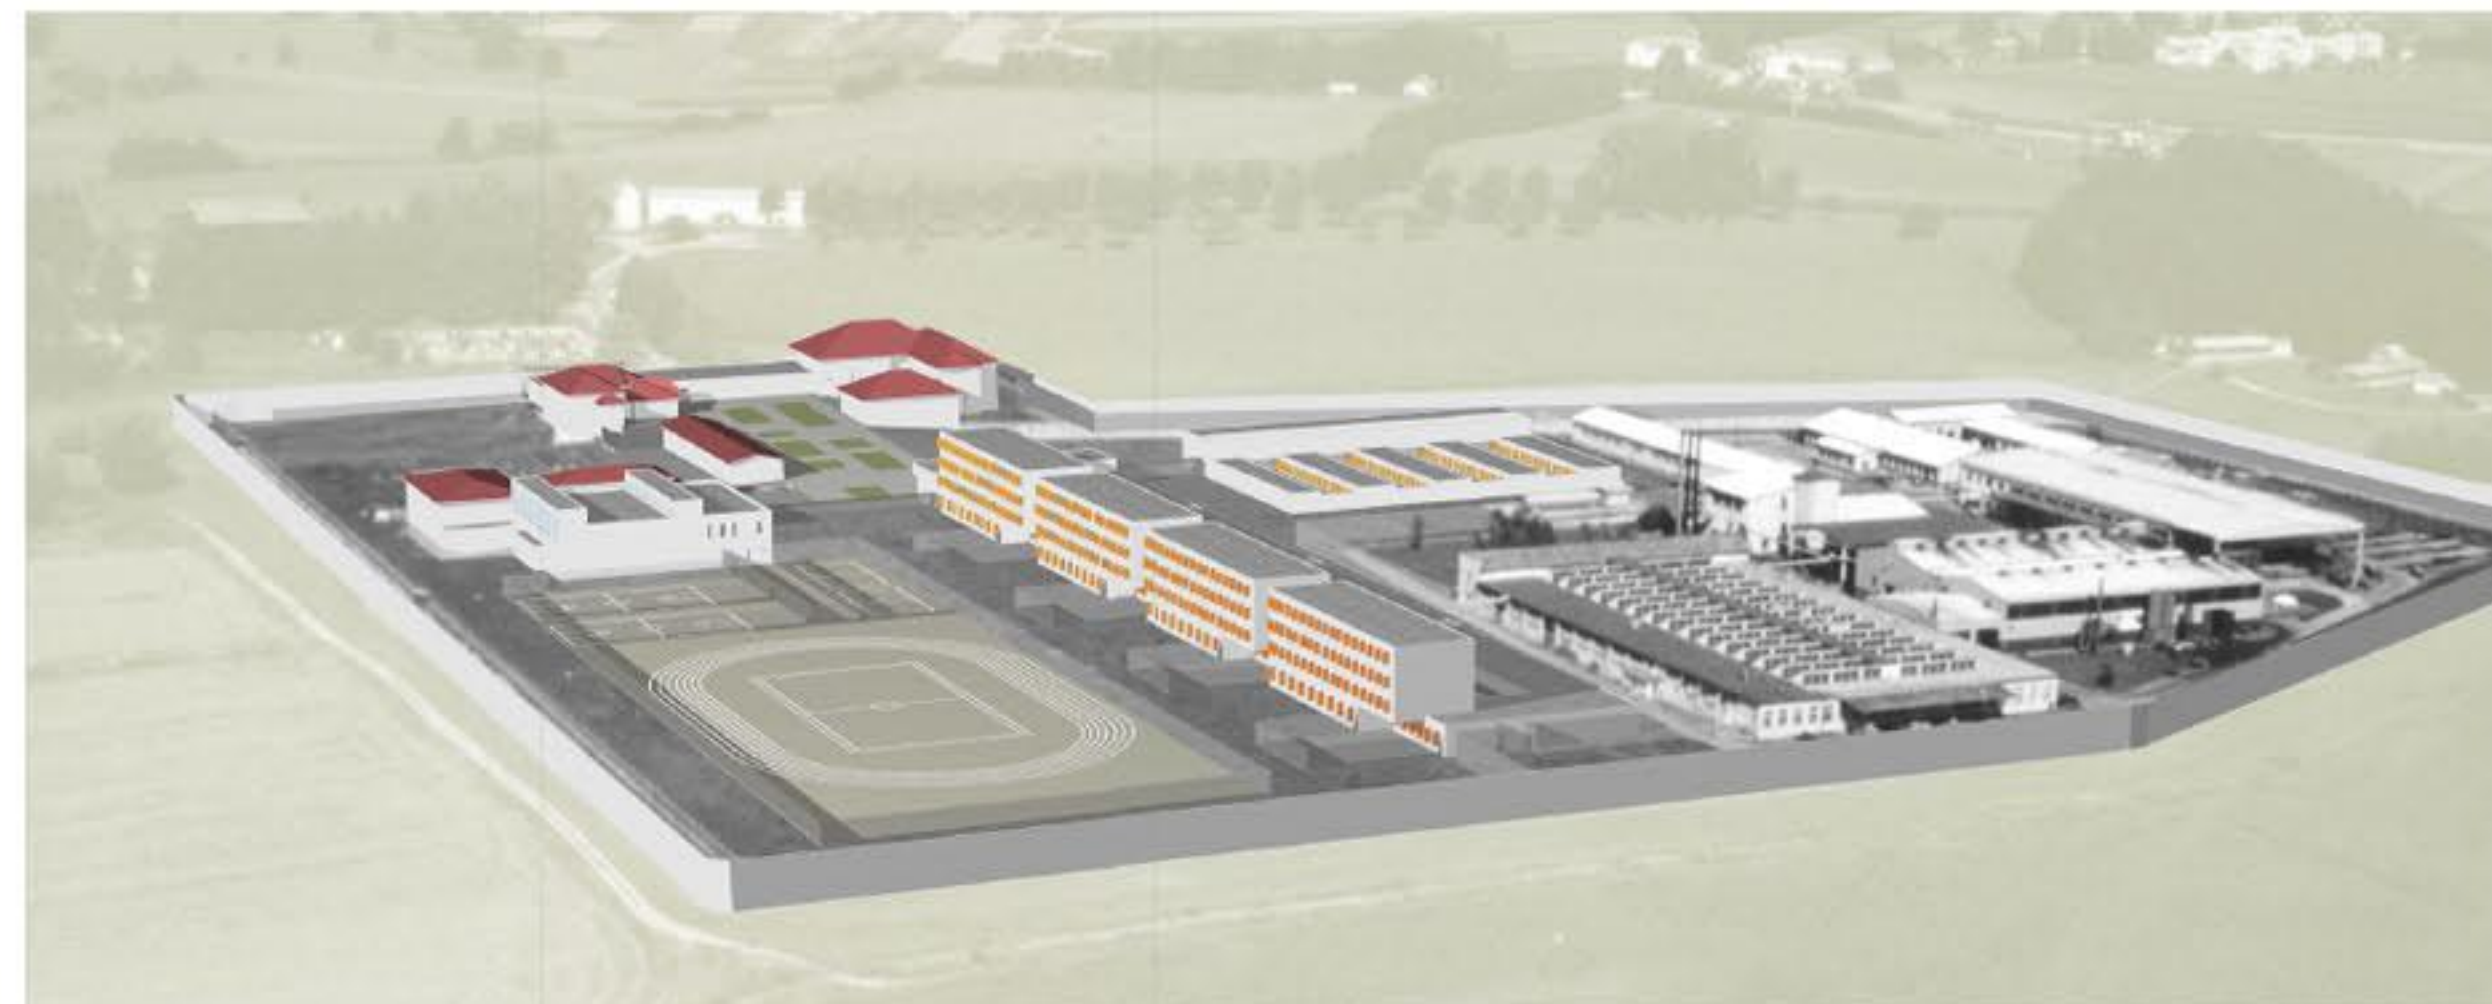


fotomontaža lokacije in novega kompleksa z jugovzhodne strani

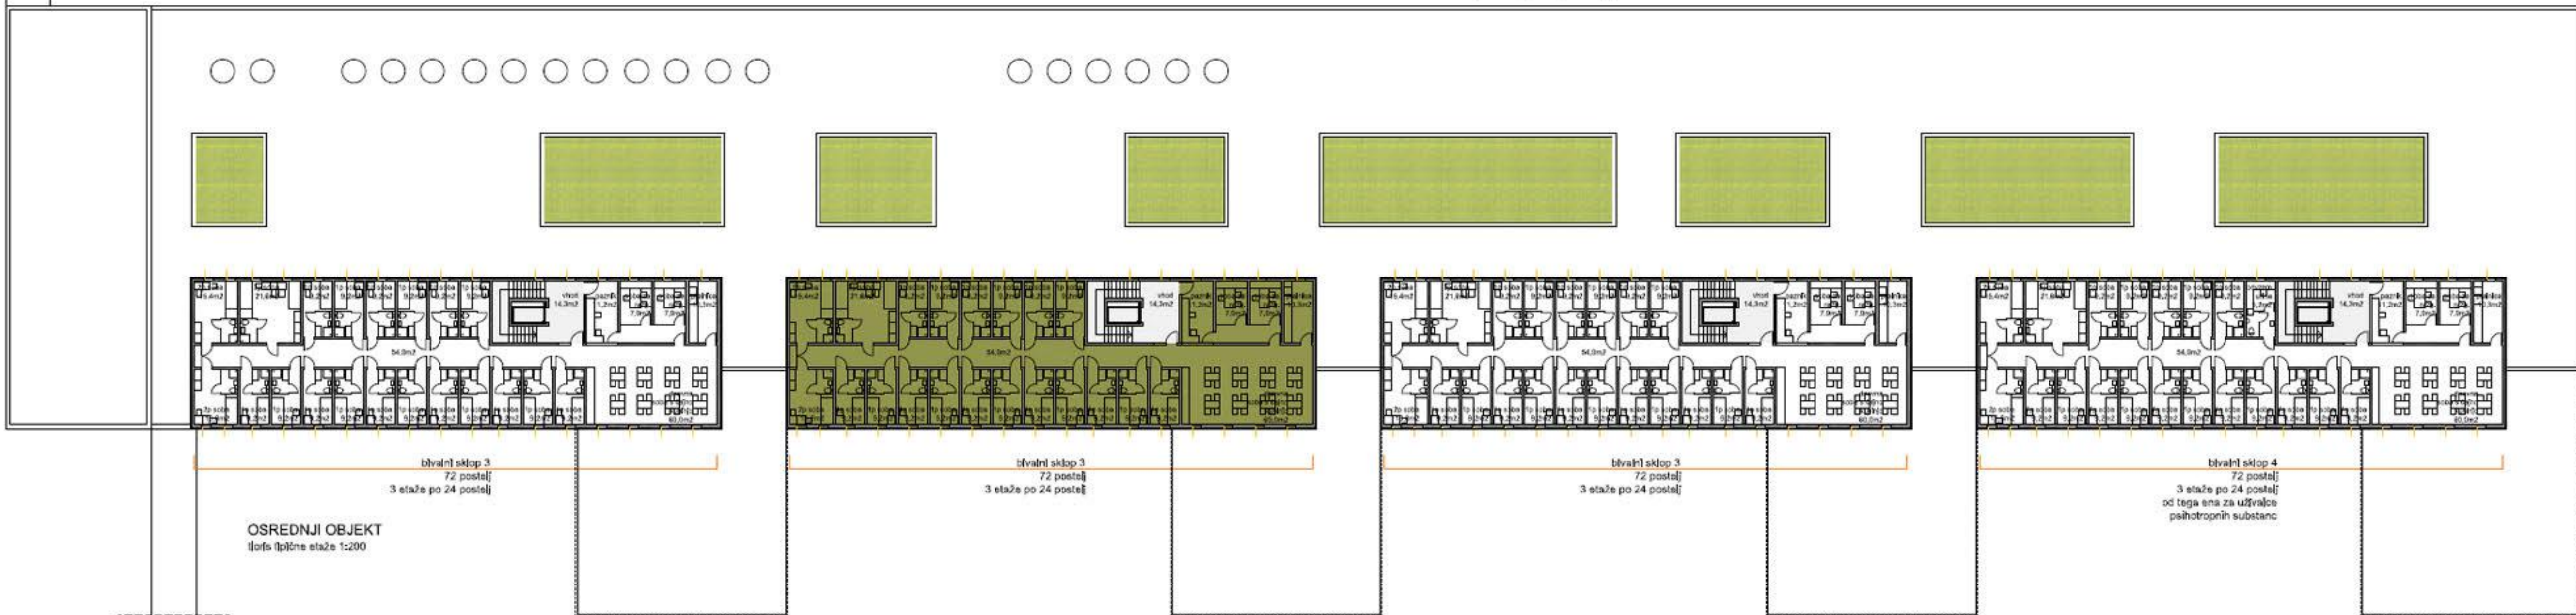

severna fasada 1:200

OSREDNJI OBJEKT

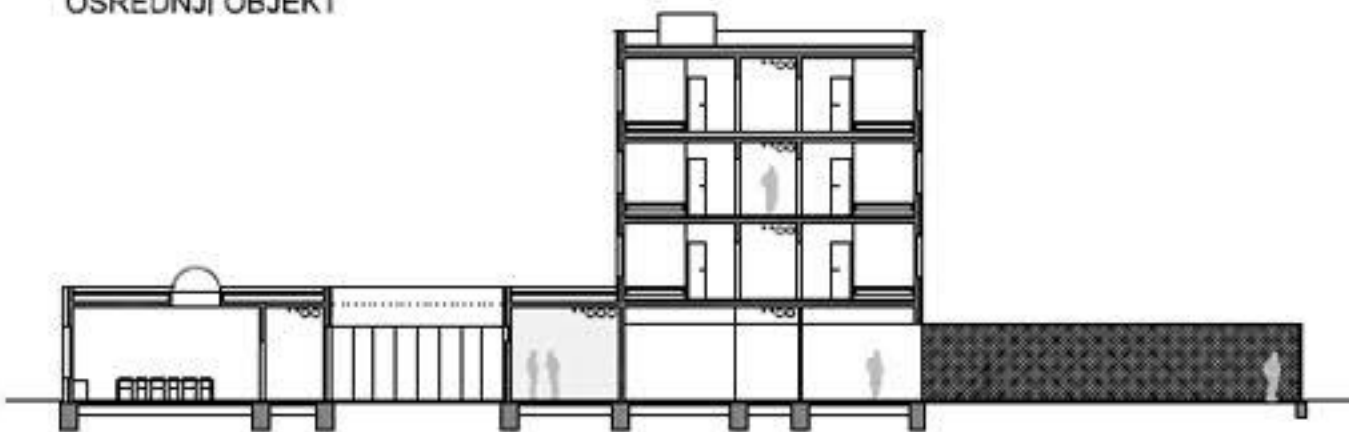


prečni prerez skozi ograjeno območje bivanja na prostem 1:200




prečni prerez skozi jedro 1:200

TELOVADNICA

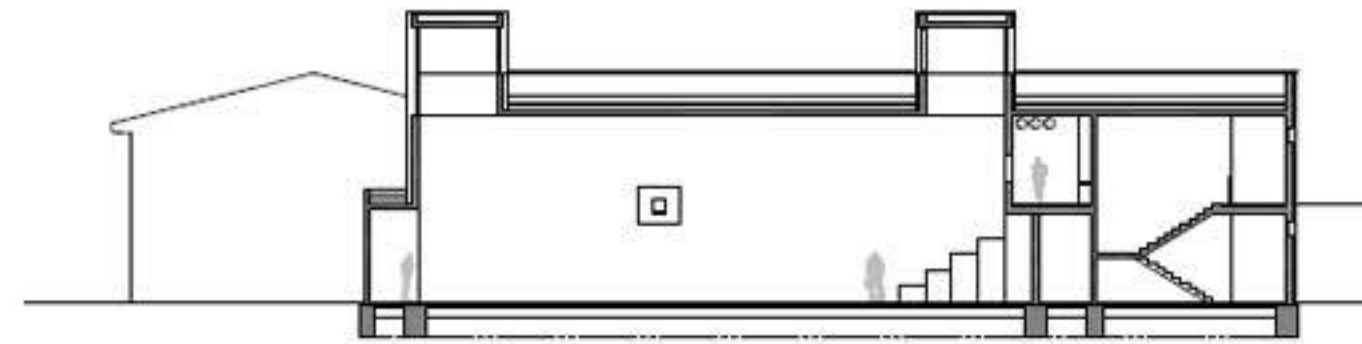

prečni prerez 1:200

KUHINJA

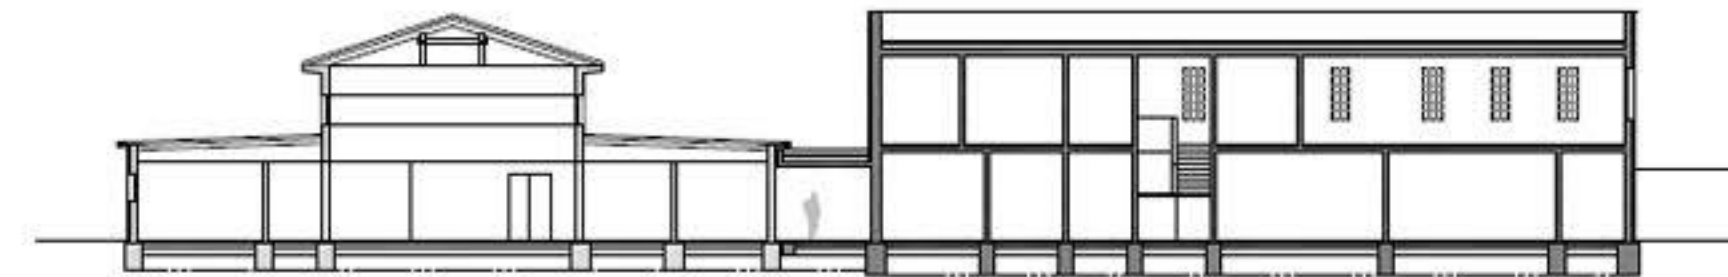

prečni prerez 1:200


vzdolžni prerez skozi dvoetažni prostor 1:200



prečni prerez 1:200

vzdolžni prerez skozi osrednji volumen 1:200


OBJEKT ZA POSEBEJ VAROVANI ODDELEK IN ZA SPREJEM

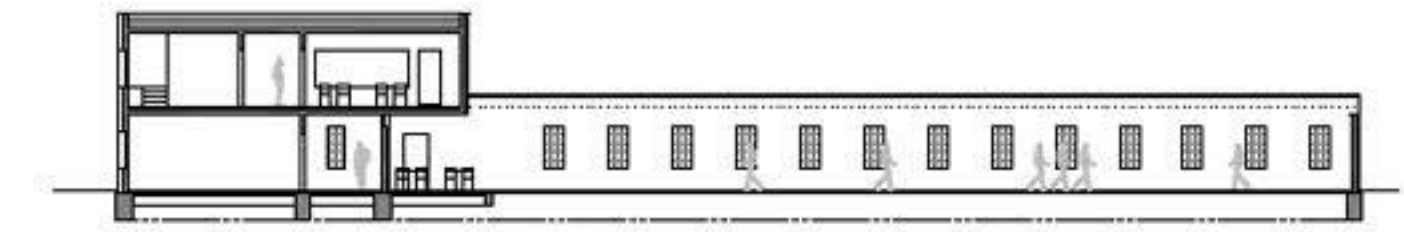


vzdolžni prerez skozi ograjeno območje bivanja na prostem v pritličju
In prečni prerez skozi oddelek za sprejem v nadstropju 1:200




vzdolžni prerez skozi celico posebej varovanega oddelka v pritličju
In prečni prerez skozi oddelek za sprejem v nadstropju 1:200

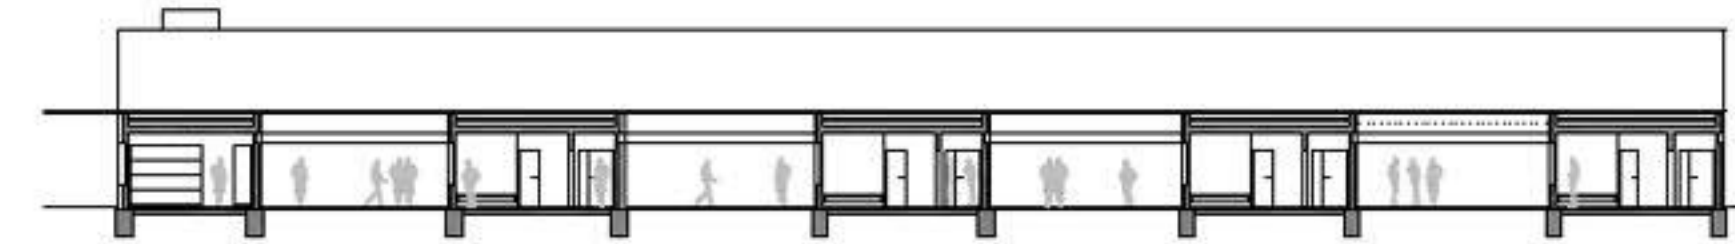


prečni prerez skozi posebej varovane oddelke
In pogled na oddelek za sprejem v nadstropju 1:200

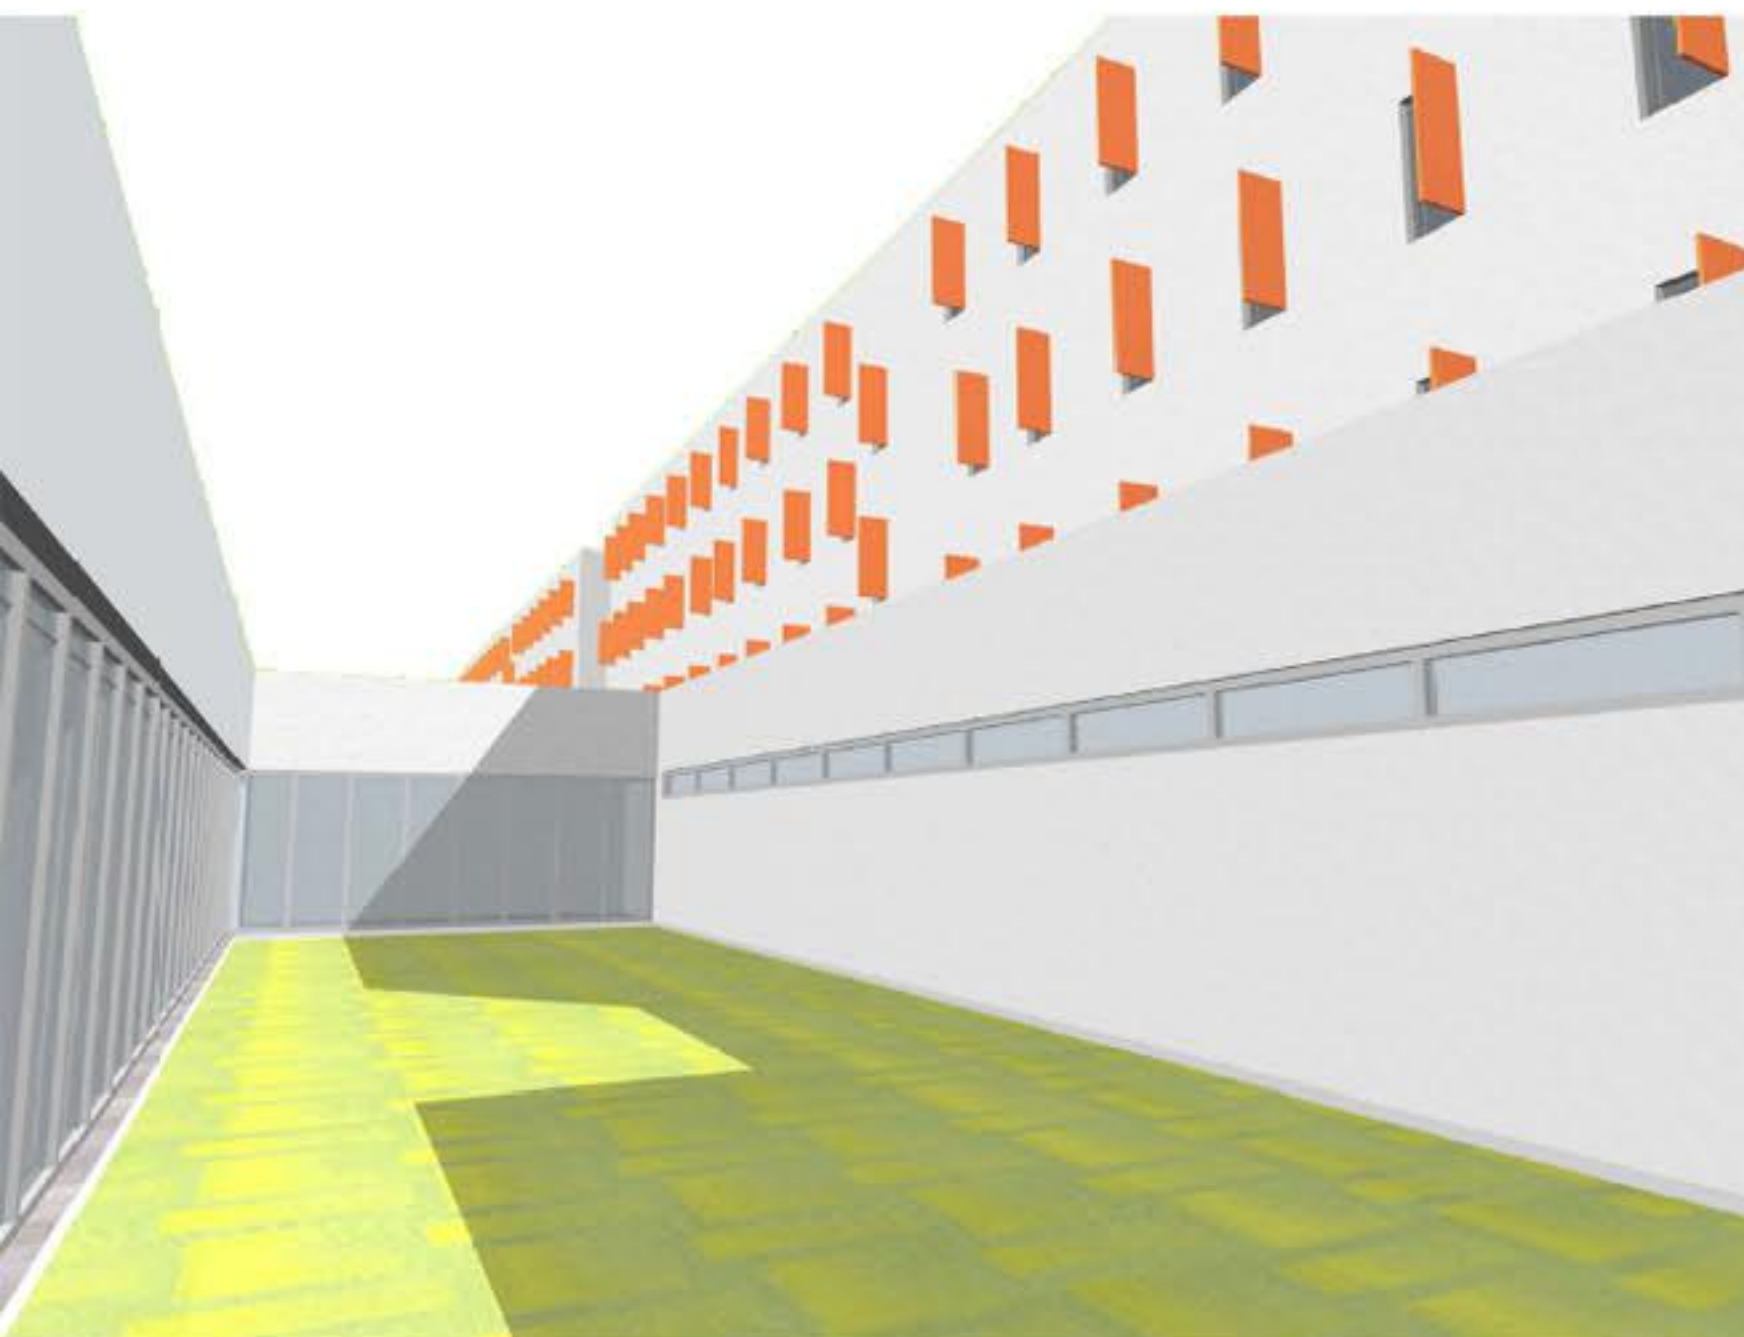

pogled v atrij skupnih prostorov

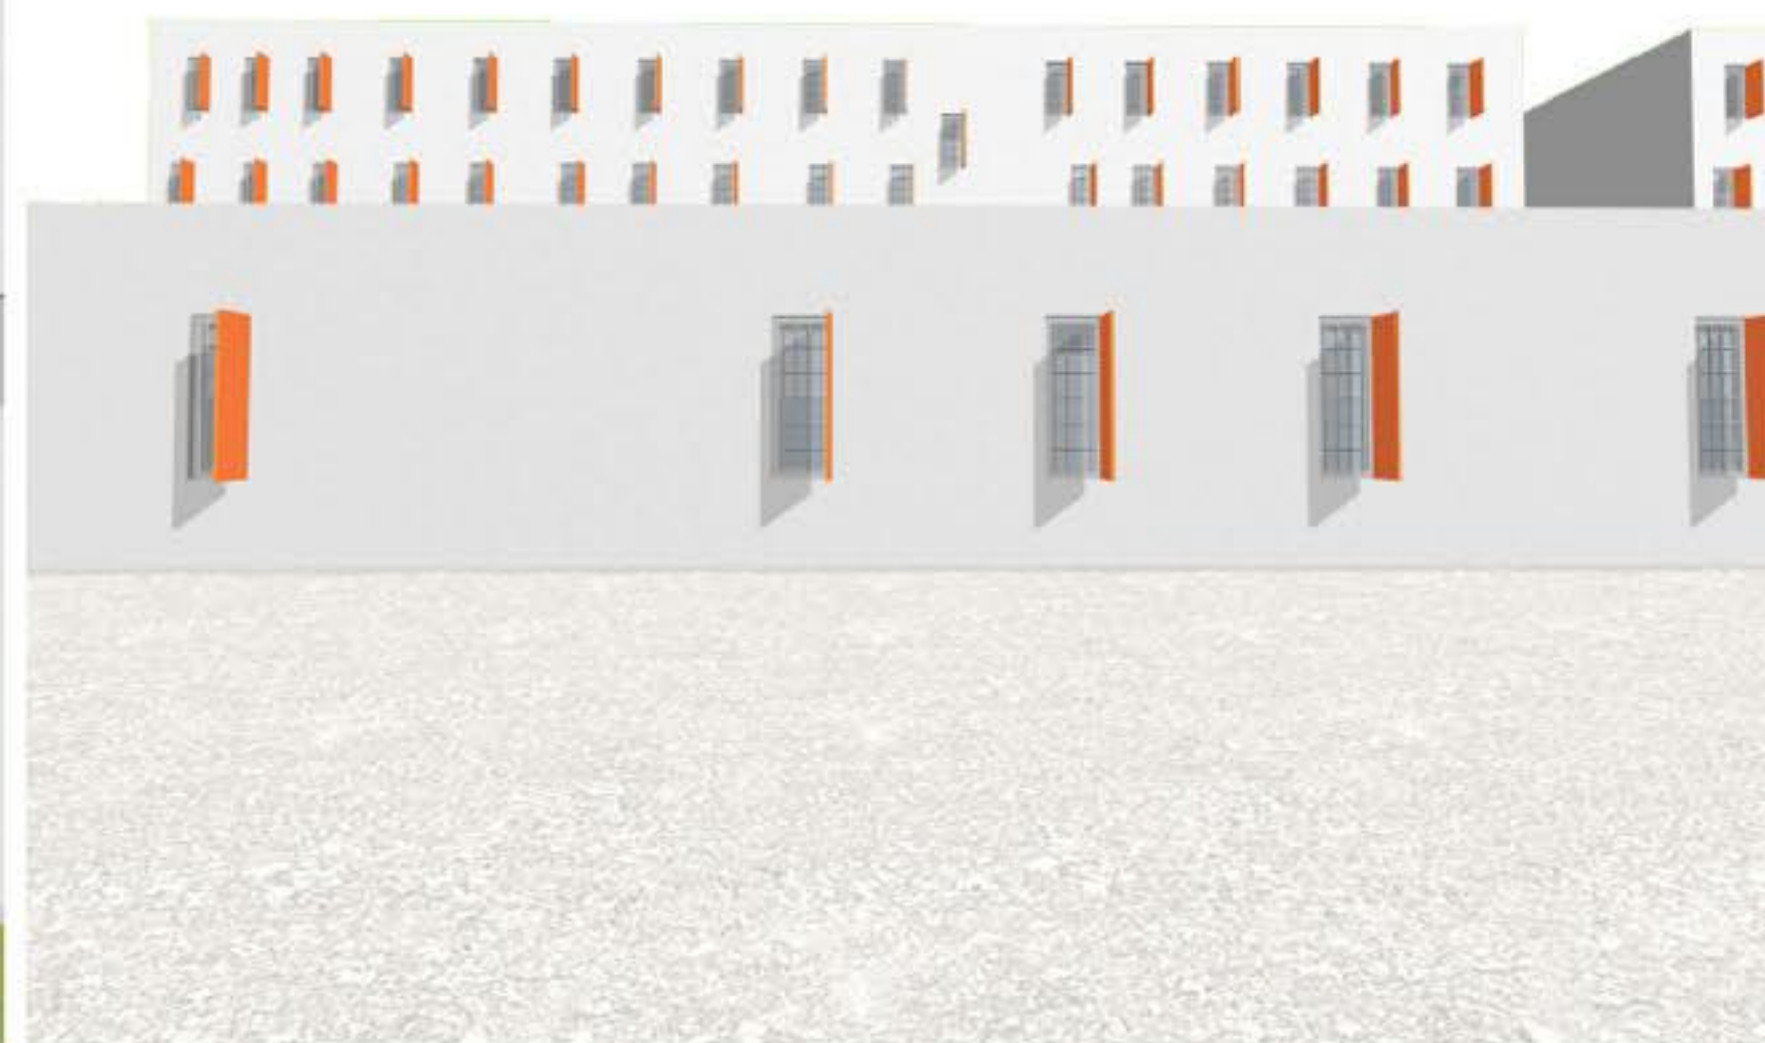

pogled na severno fasado osrednjega objekta

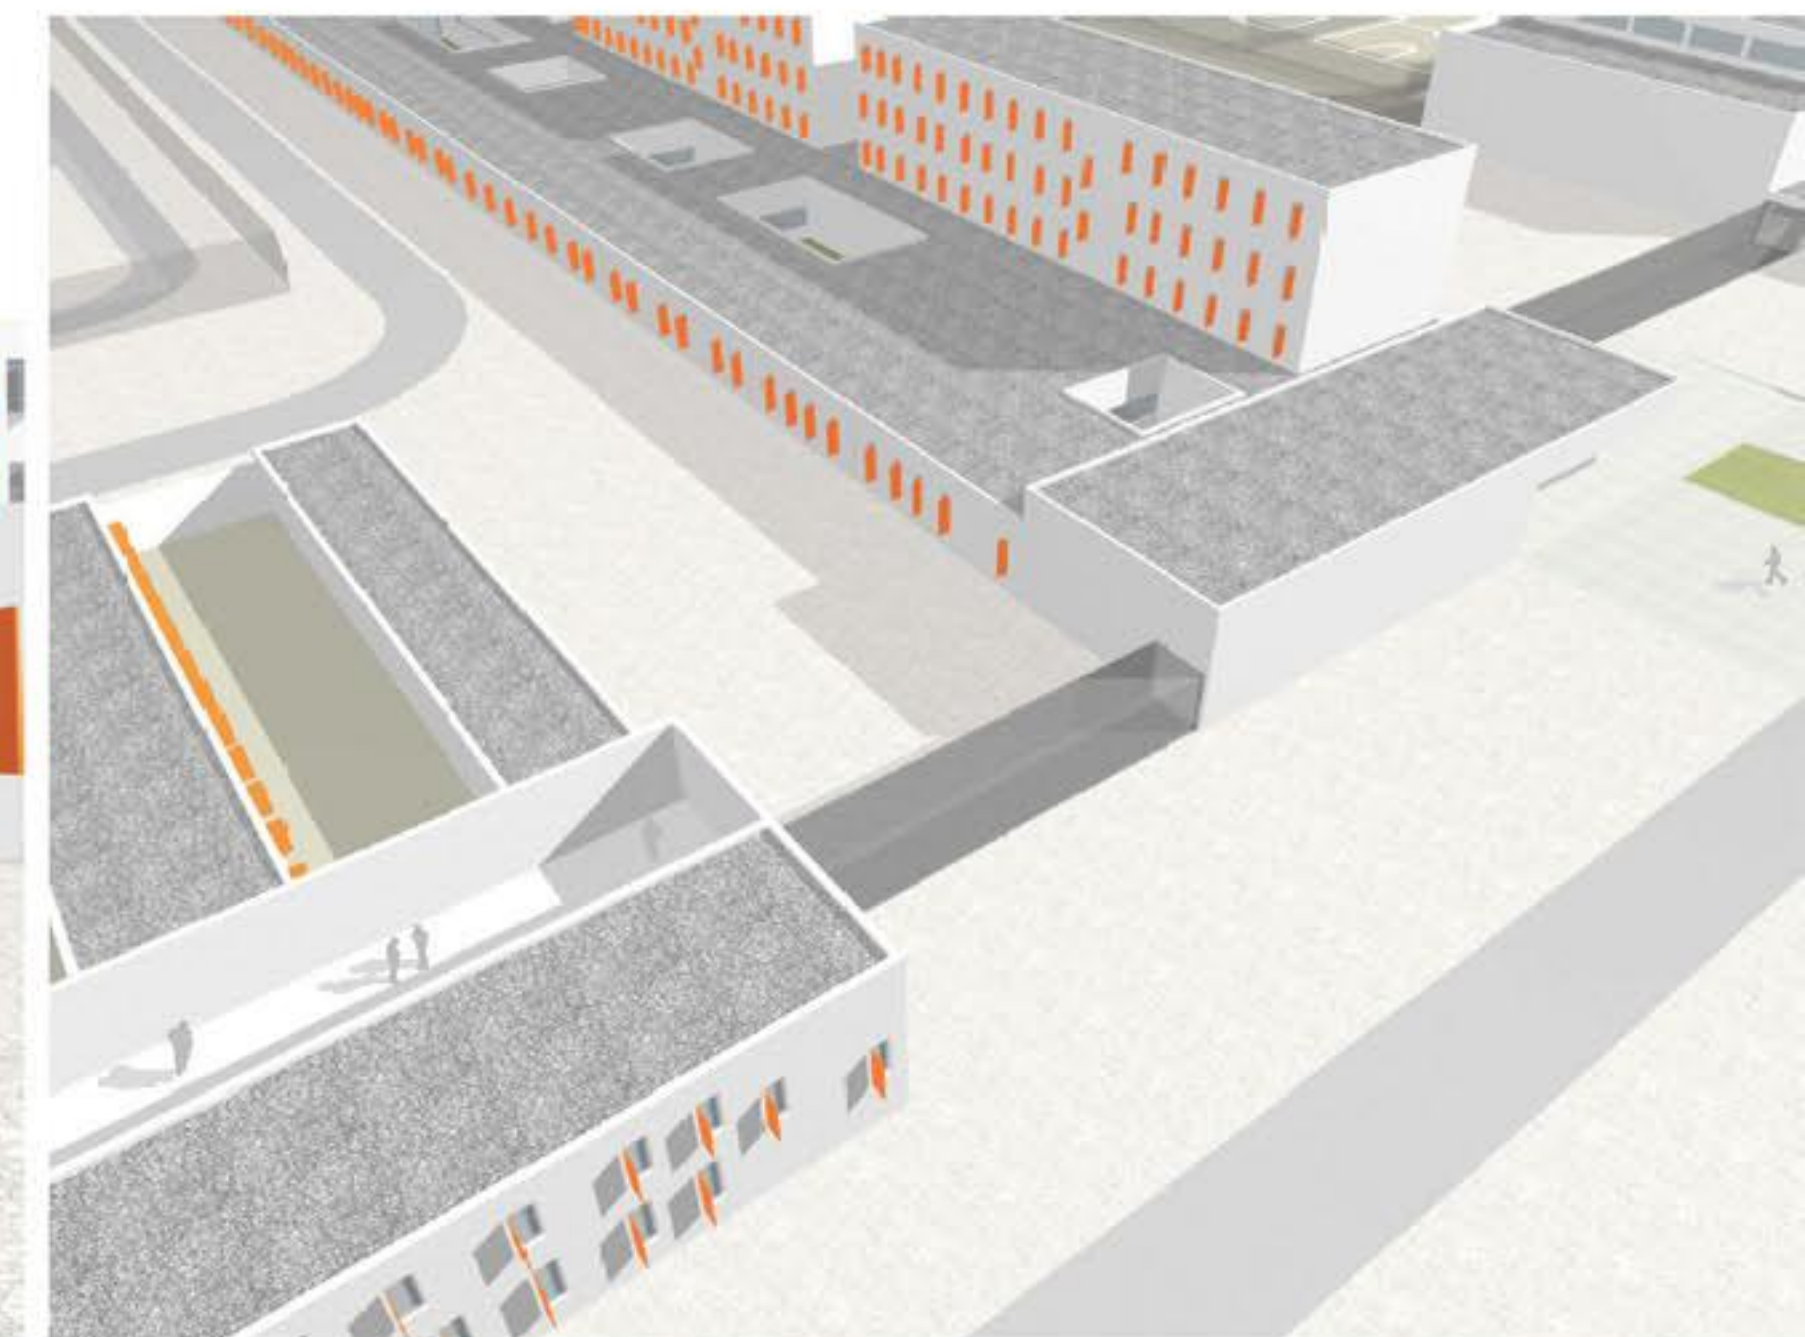

pogled s severozahodne strani