




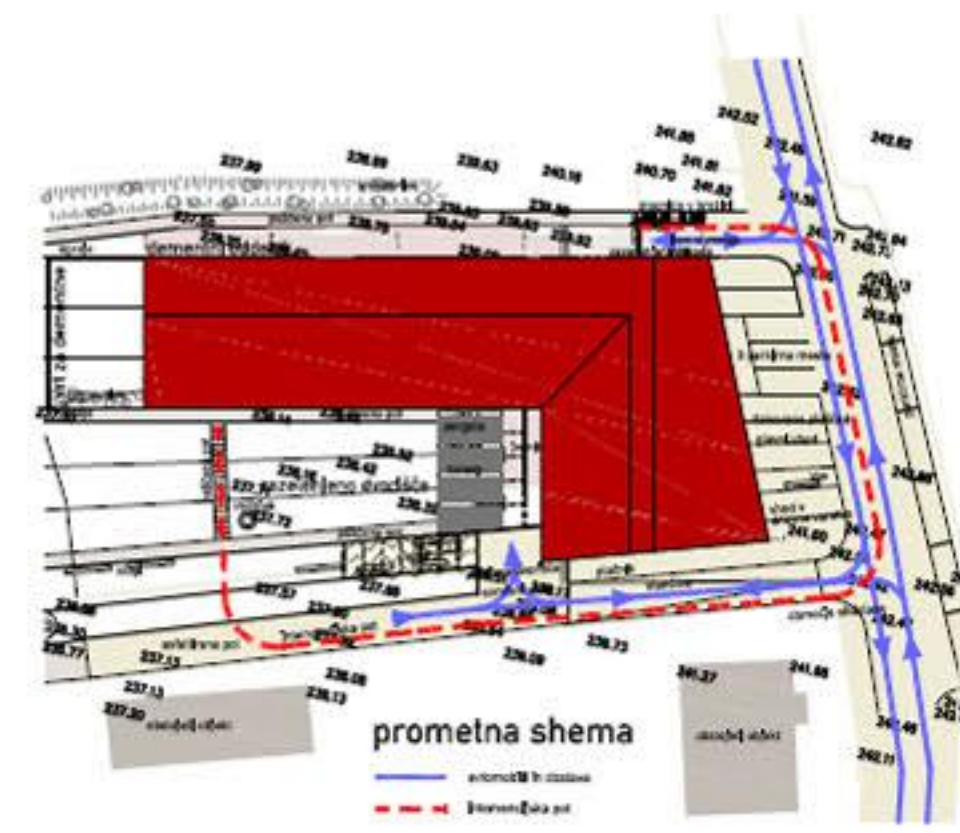




ureditvena situacija M 1:500

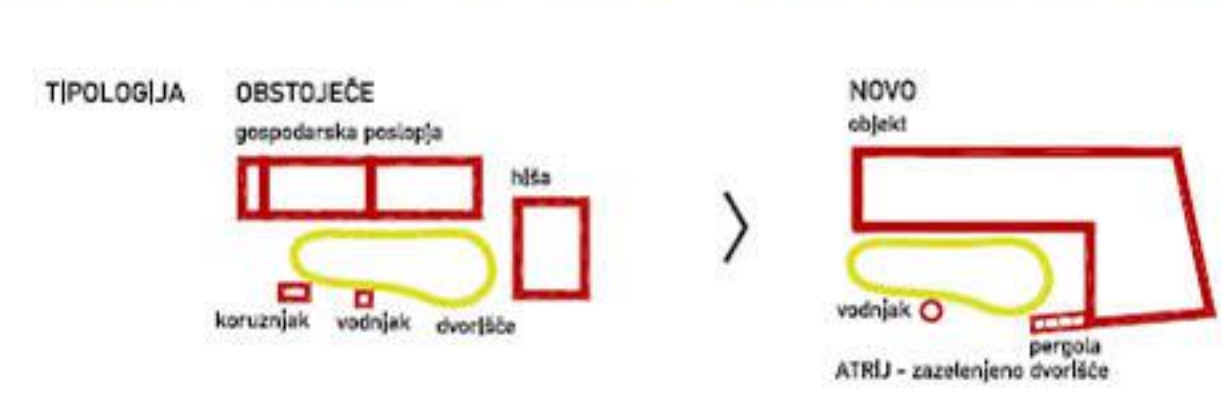


situacija s prometno ureditvijo M 1:500

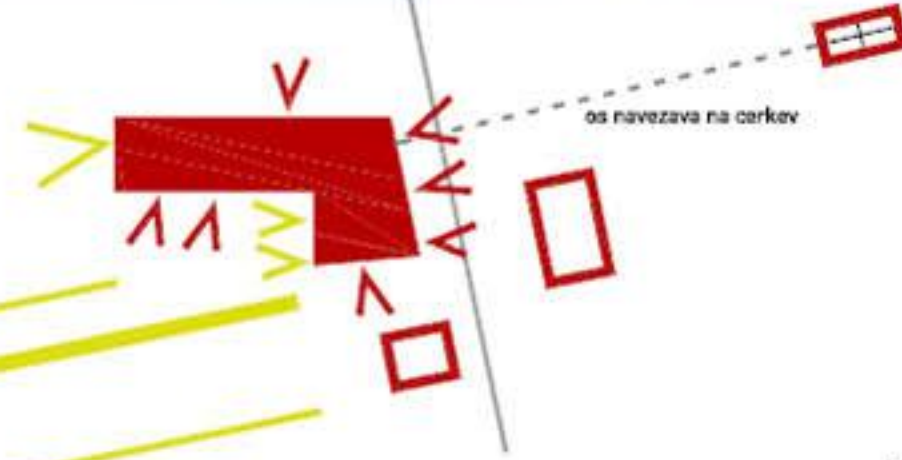








tloris kleti M 1:200
krajinska ureditev

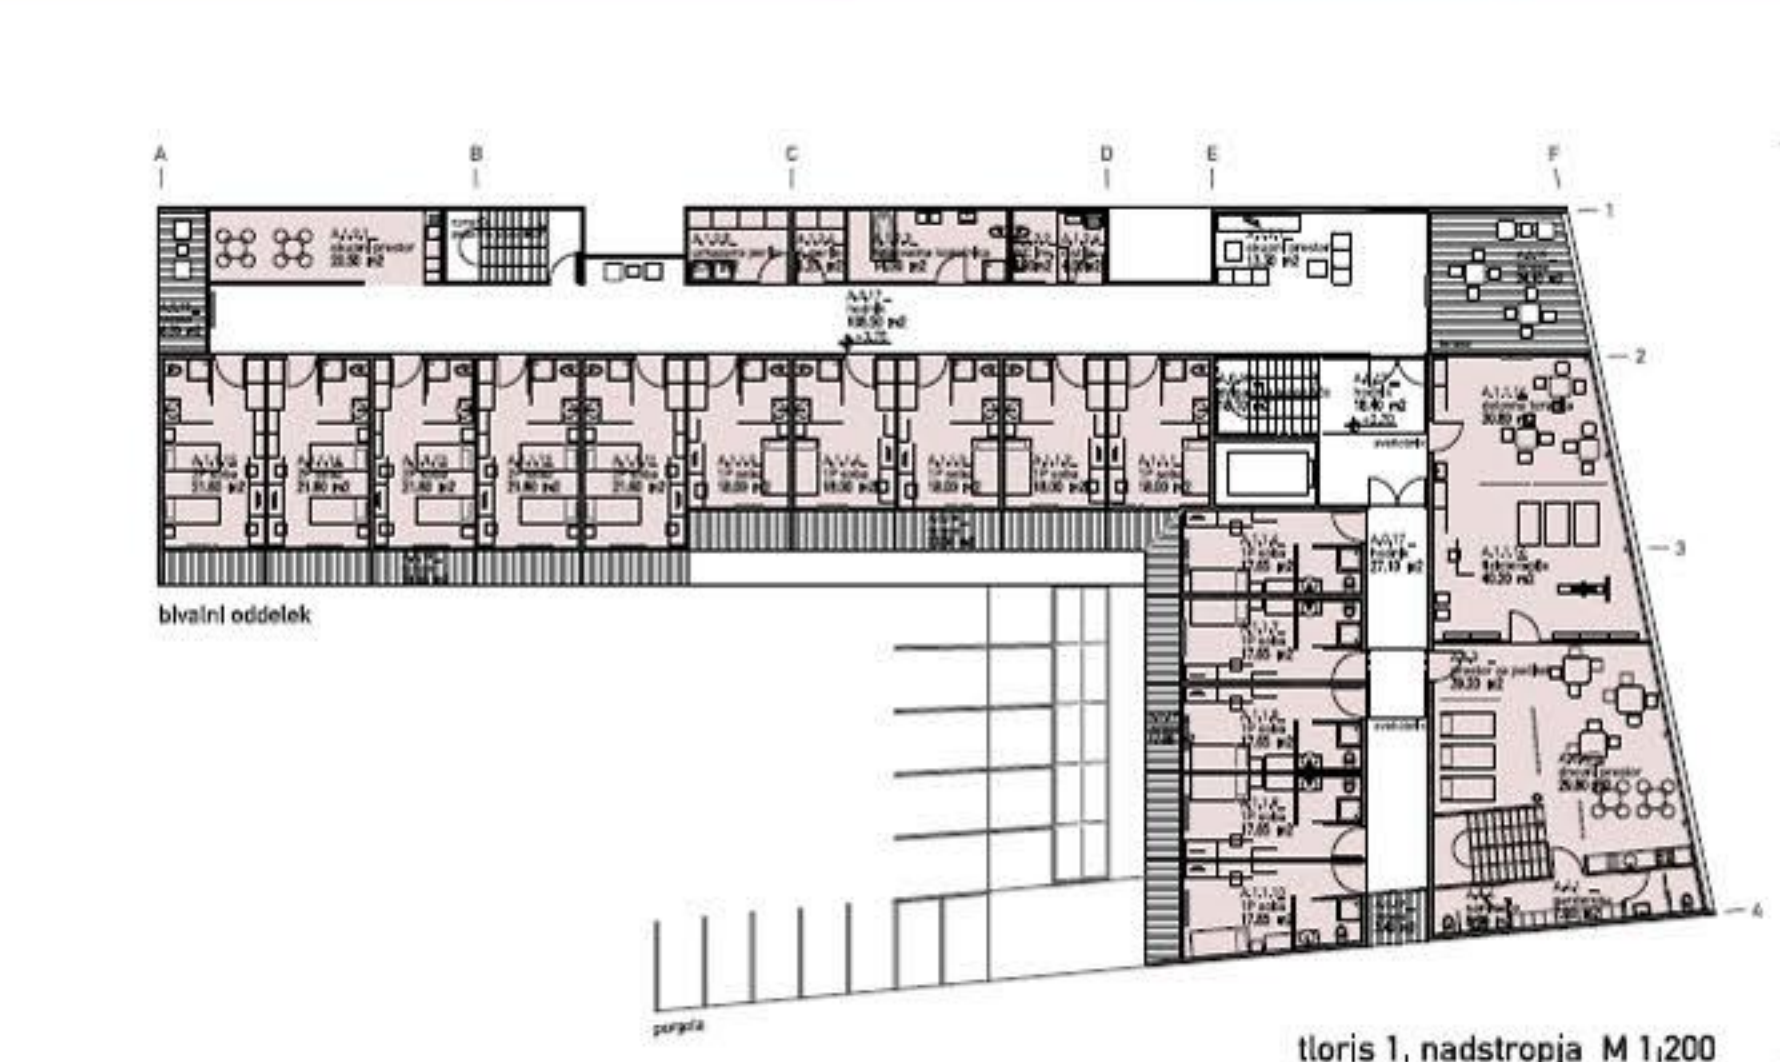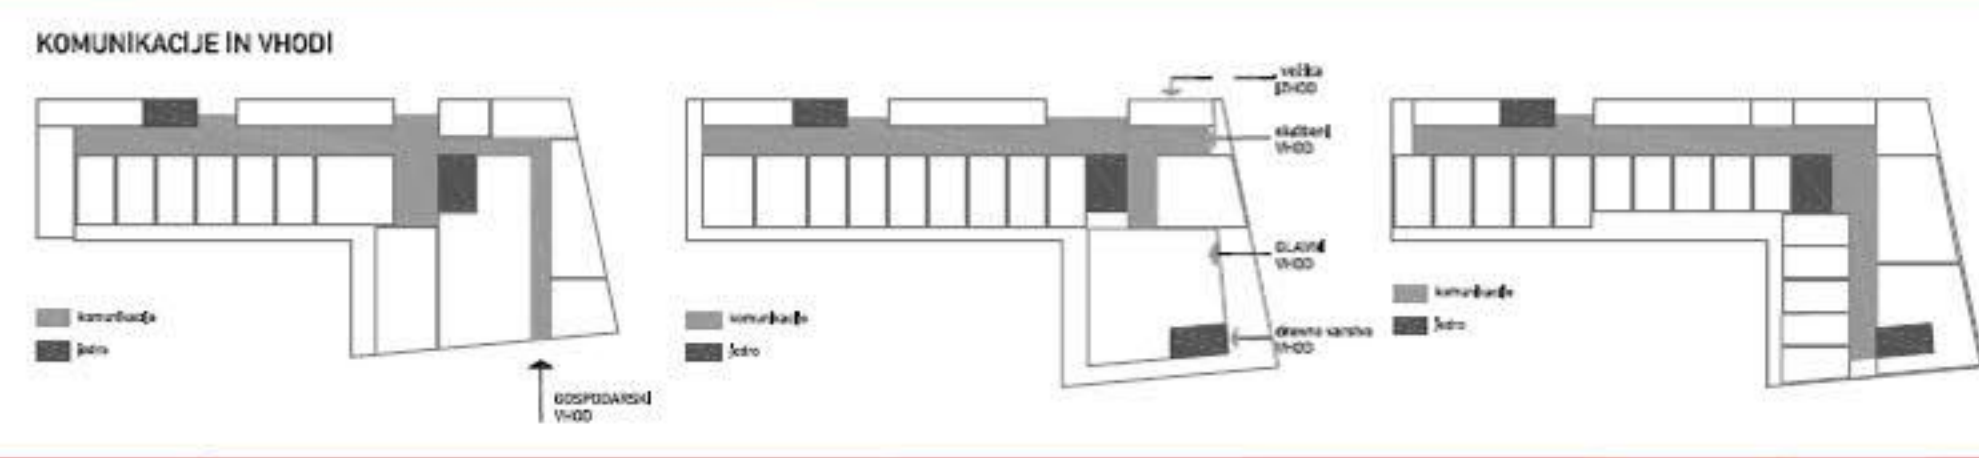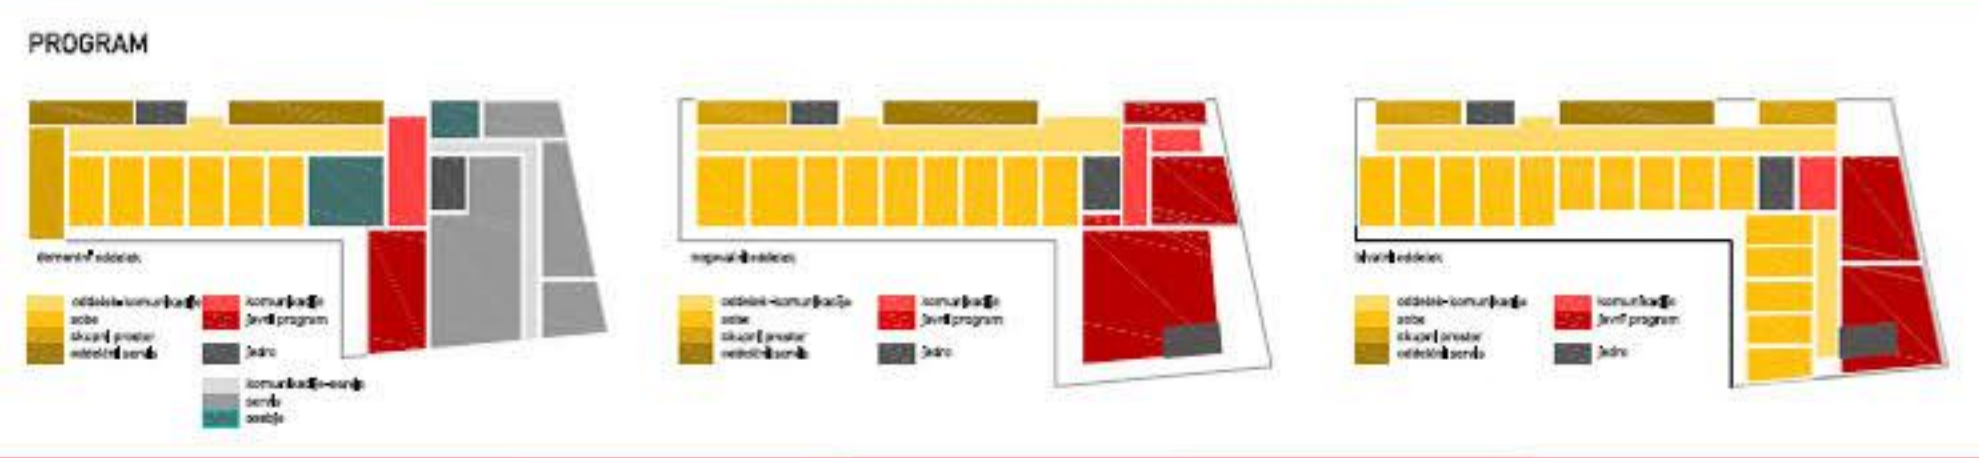

tloris 1. nadstropja M 1:200






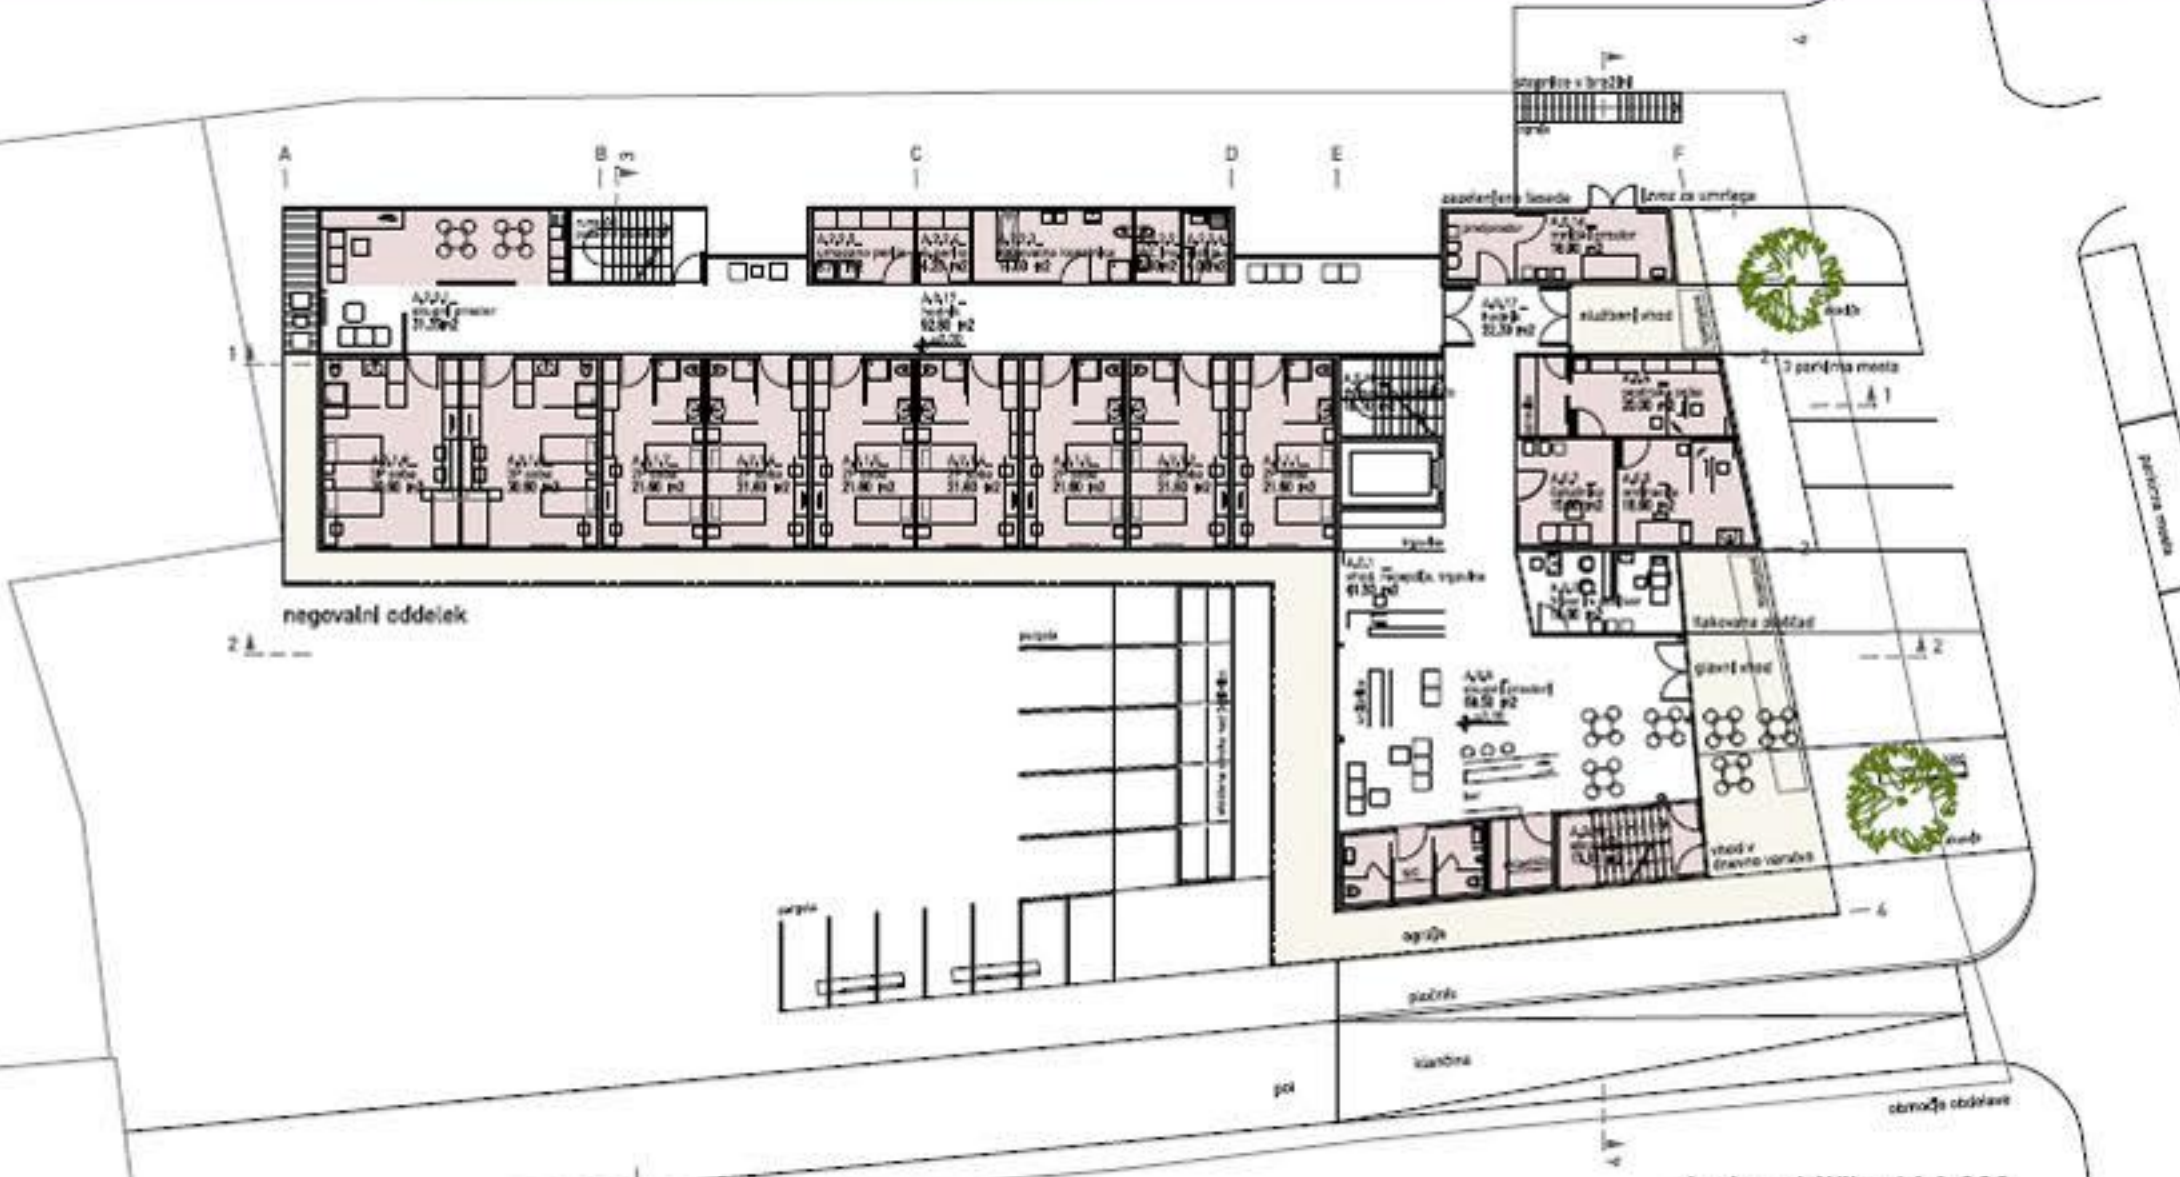


tloris pritličja M 1:200

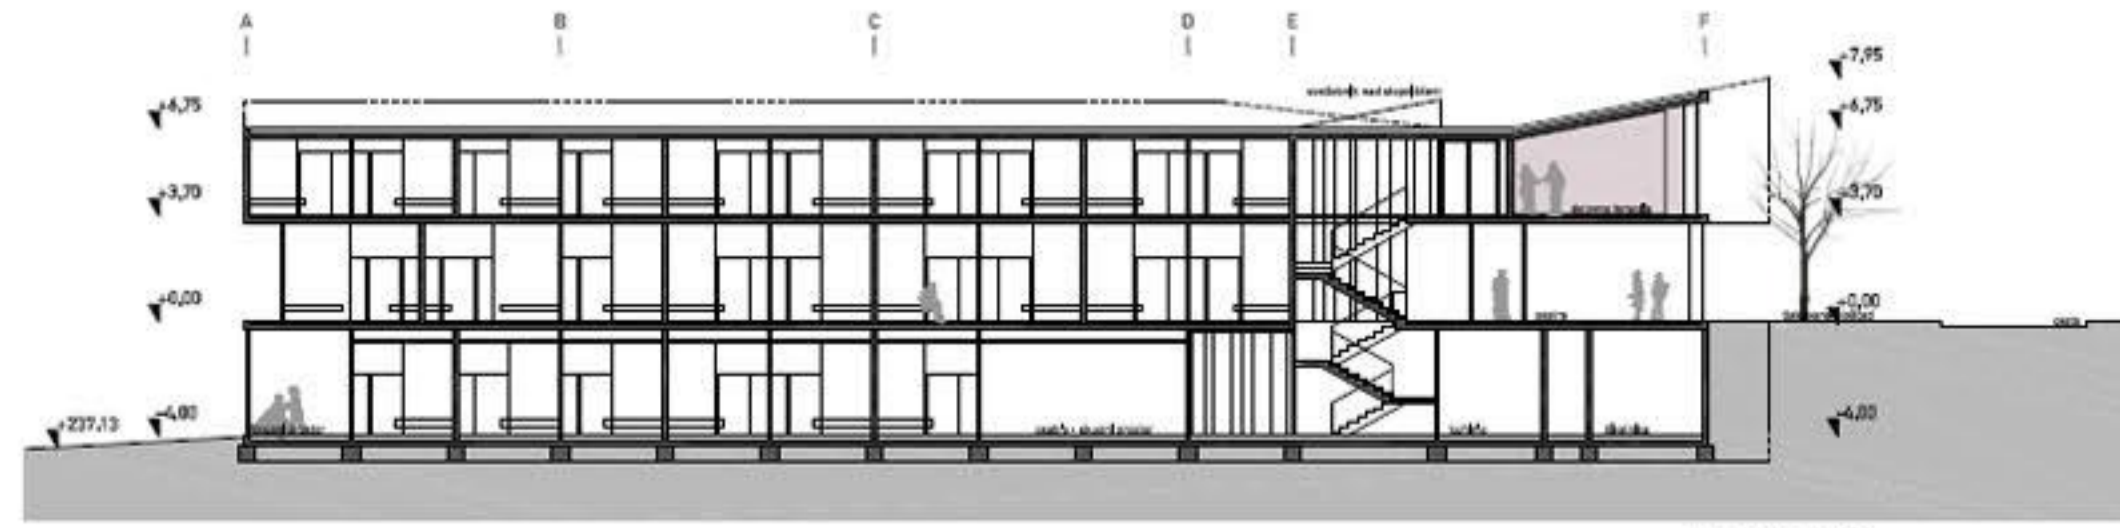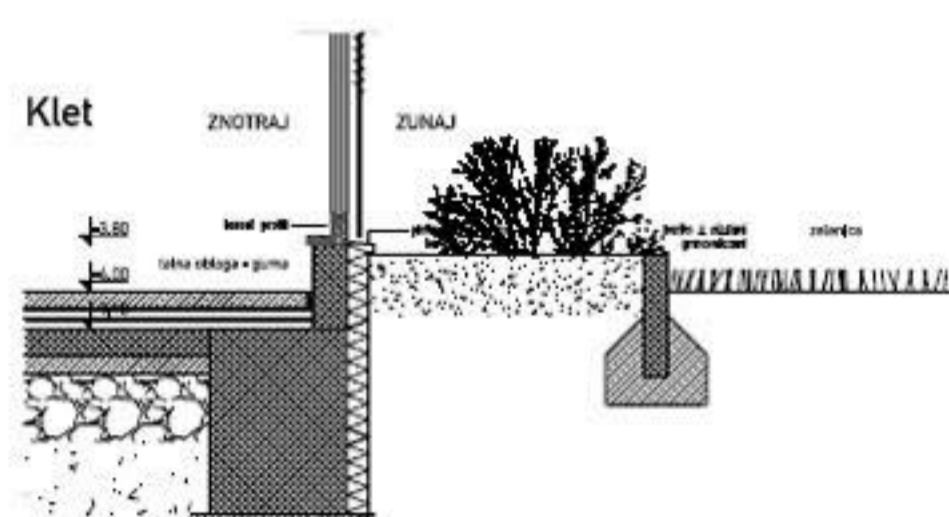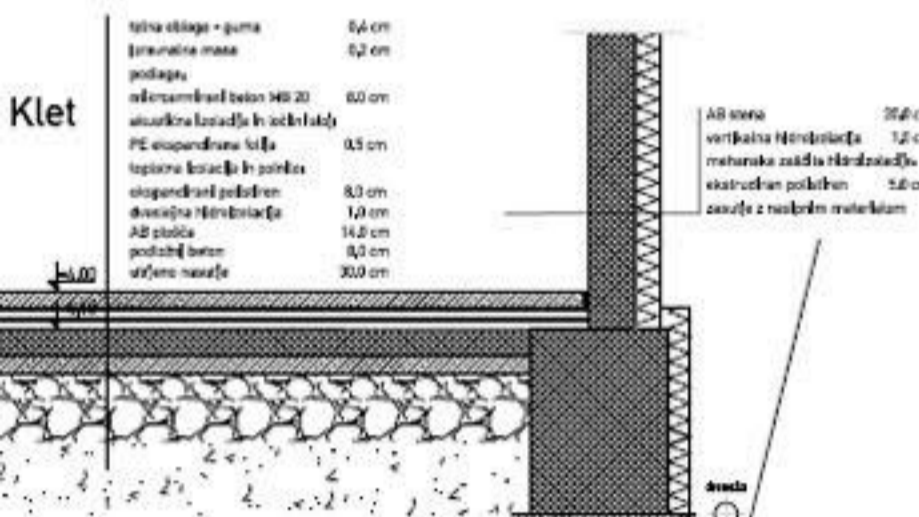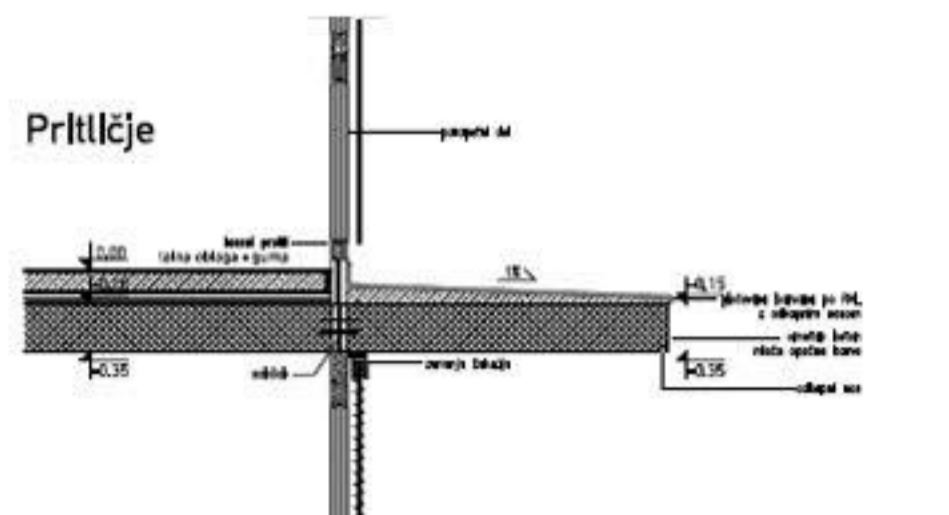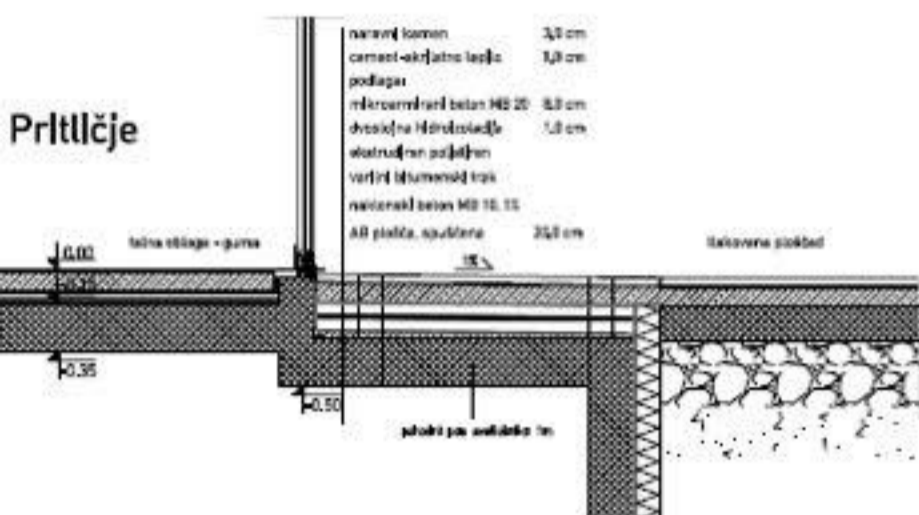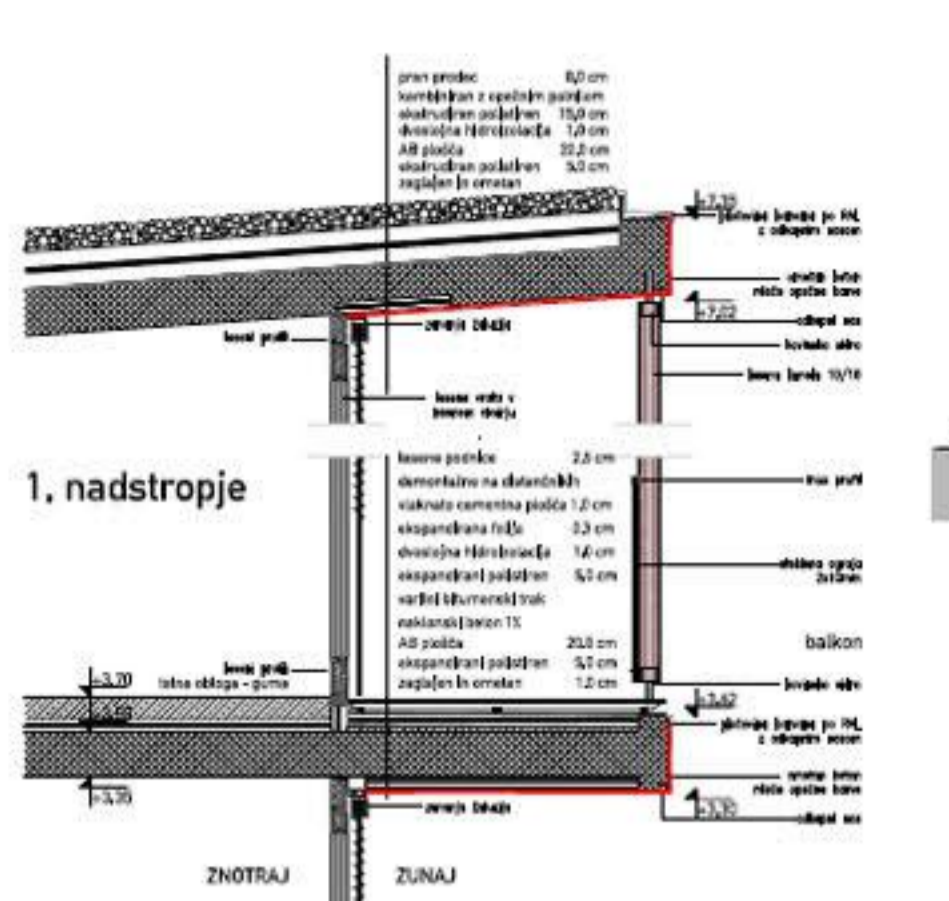
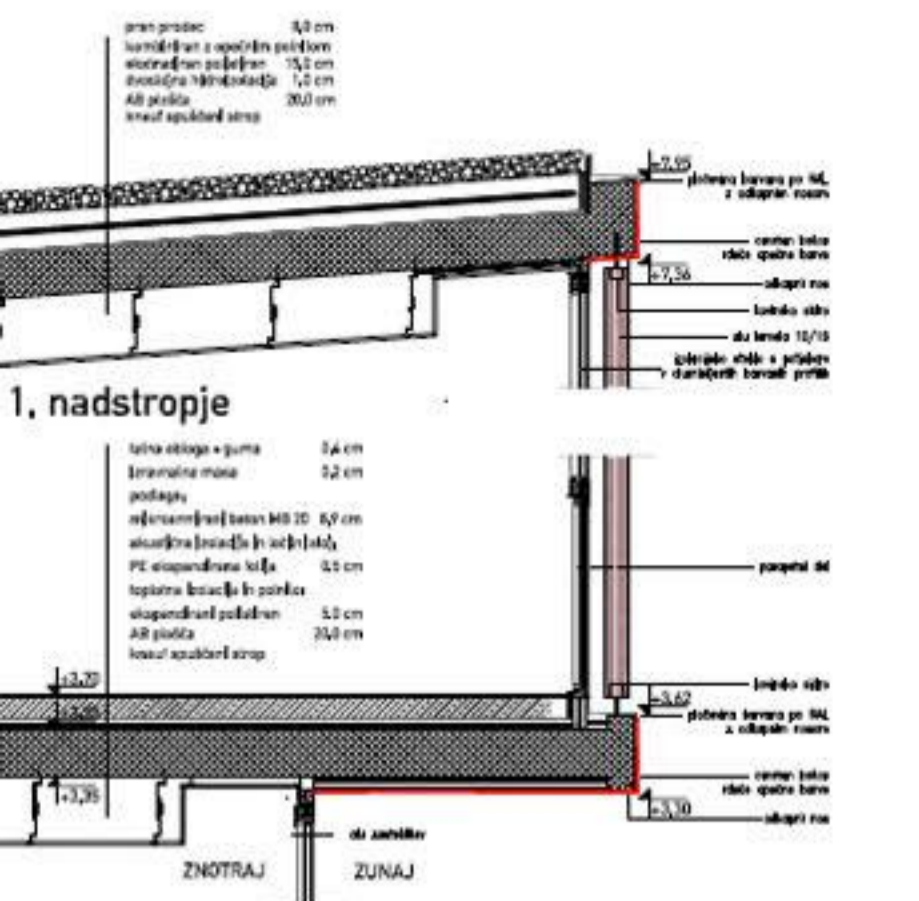


fasadni pas 2-2 M 1:25

fasadni pas 3-3 M 1:25

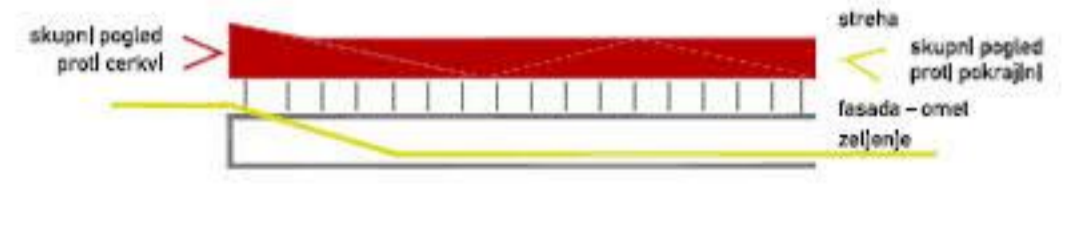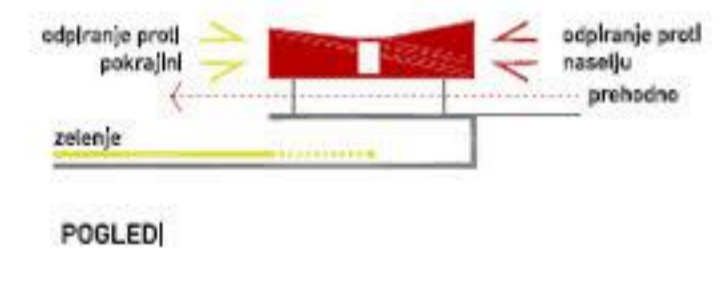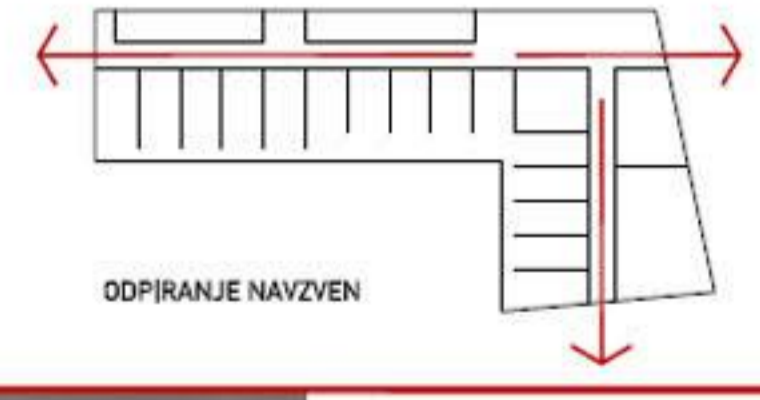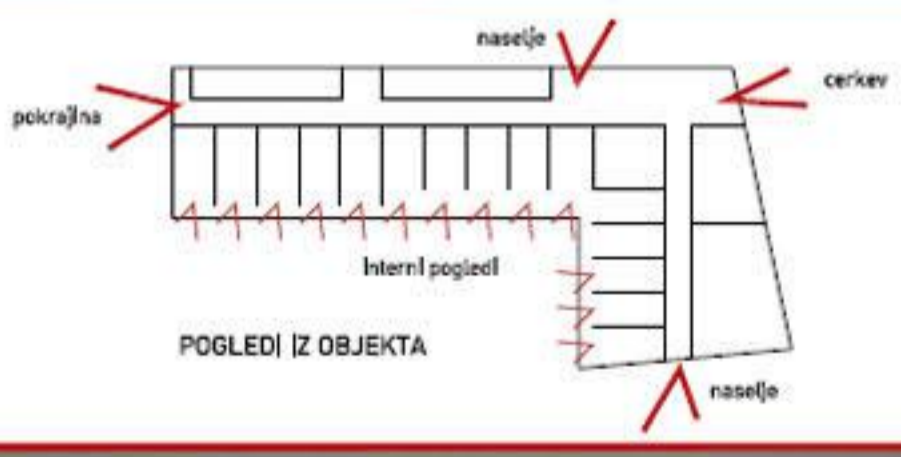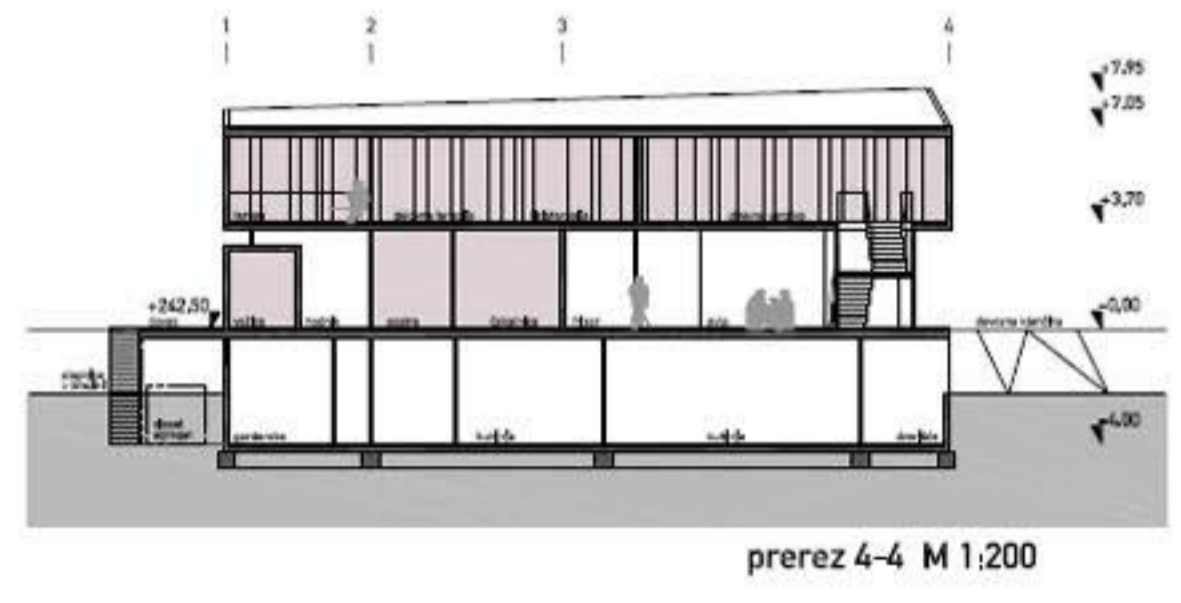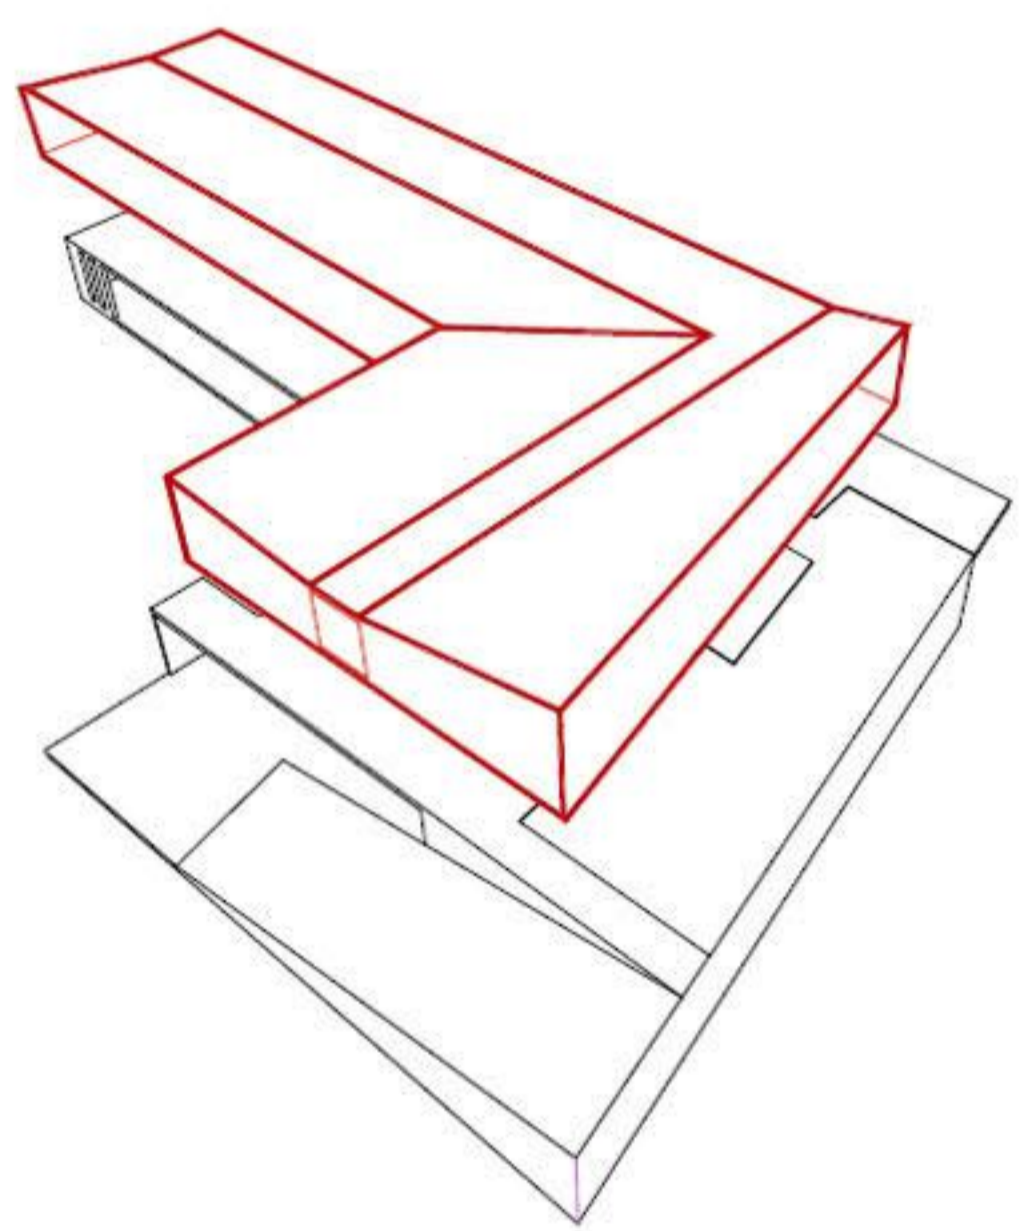

pogled v pokrajnjo iz skupnega prostora

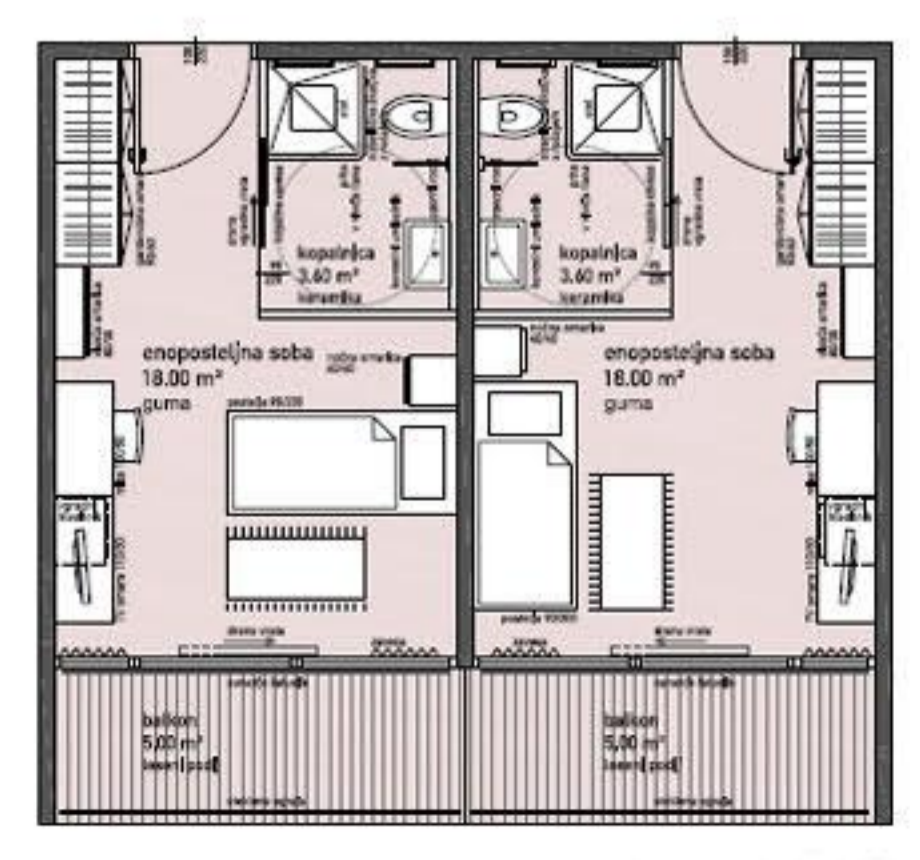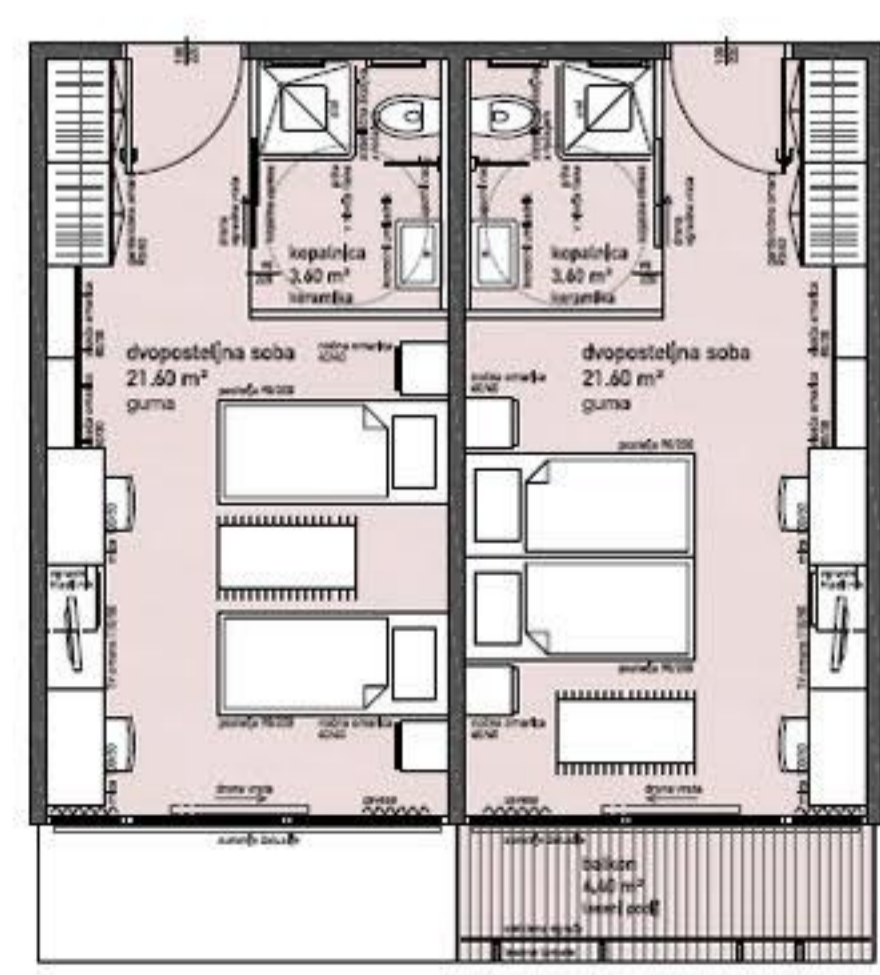

sheme sob M 1:50



pogled iz atrija proti jedilnici



pogled iz vrta



pogled iz jedilnice v atrij



pogled iz skupnega prostora proti cerkvi



pogled z glavne ceste proti vhodu



pogled z glavne ceste proti vhodu