



SHEMA PROMETNE UREDITVE Merilo 1:1000



PRIKAZ FAZ IZGRADNJE Merilo 1:500

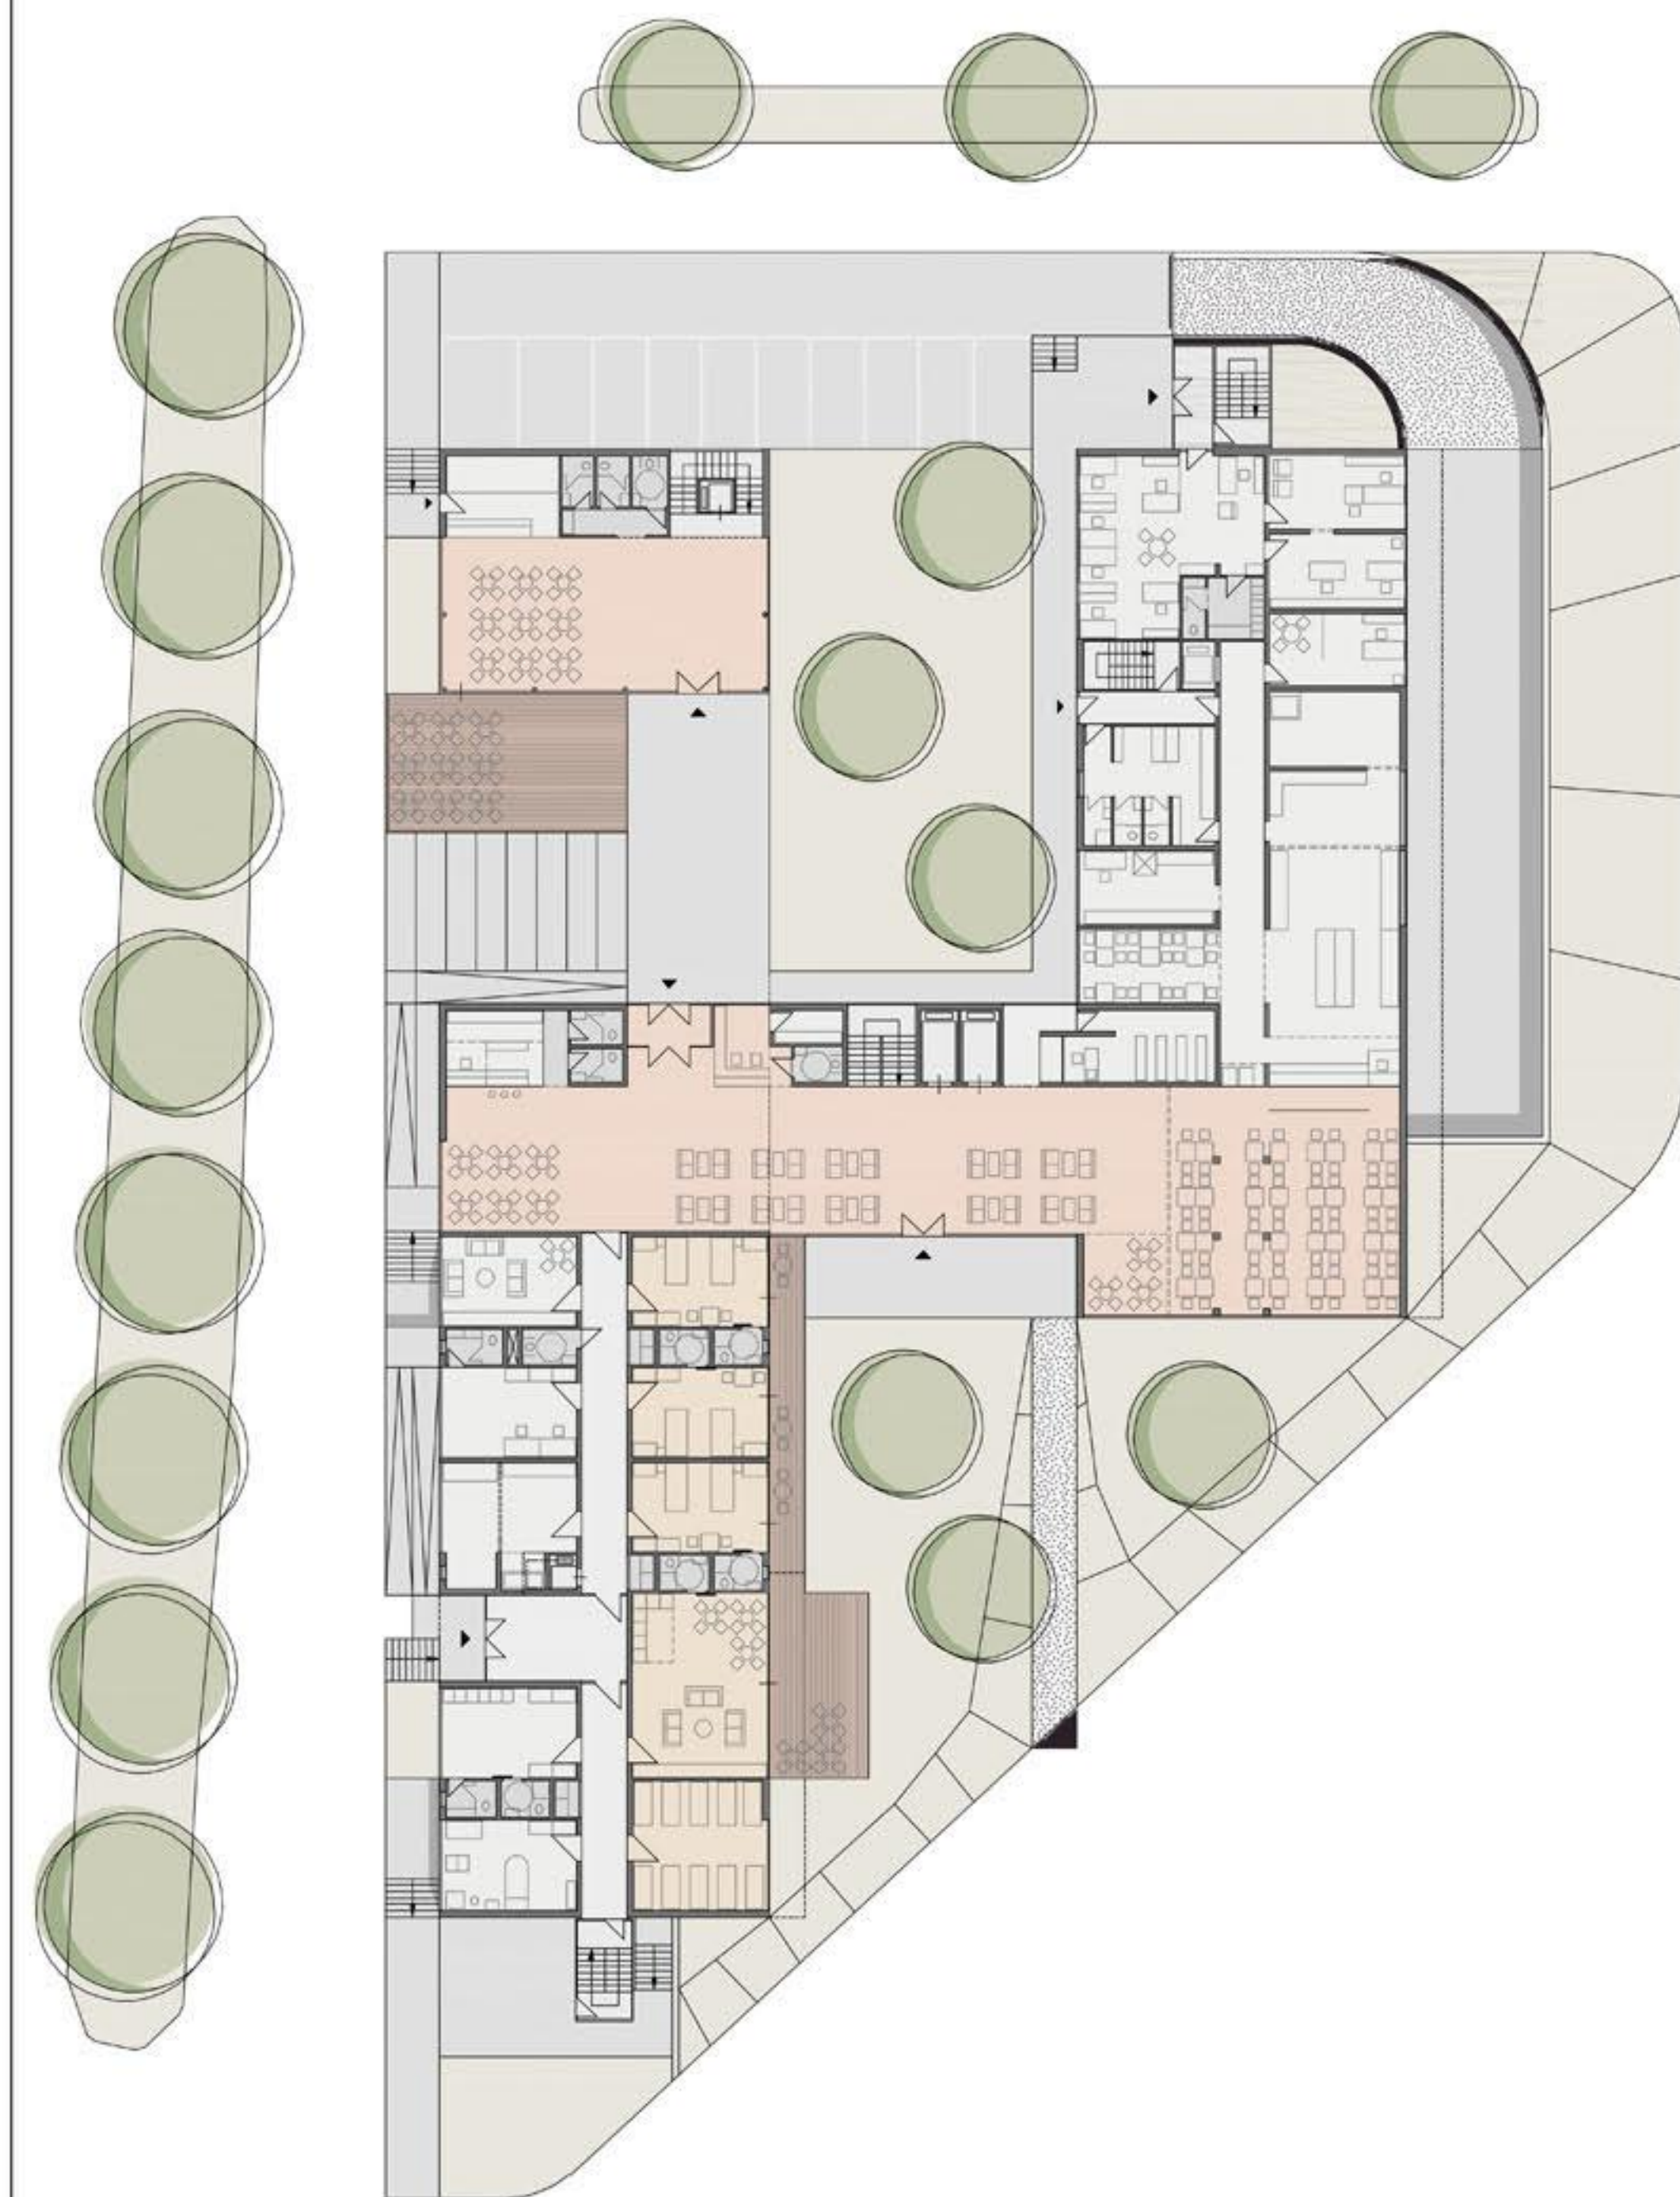

ZUNANJA UREDITEV Merilo 1:200

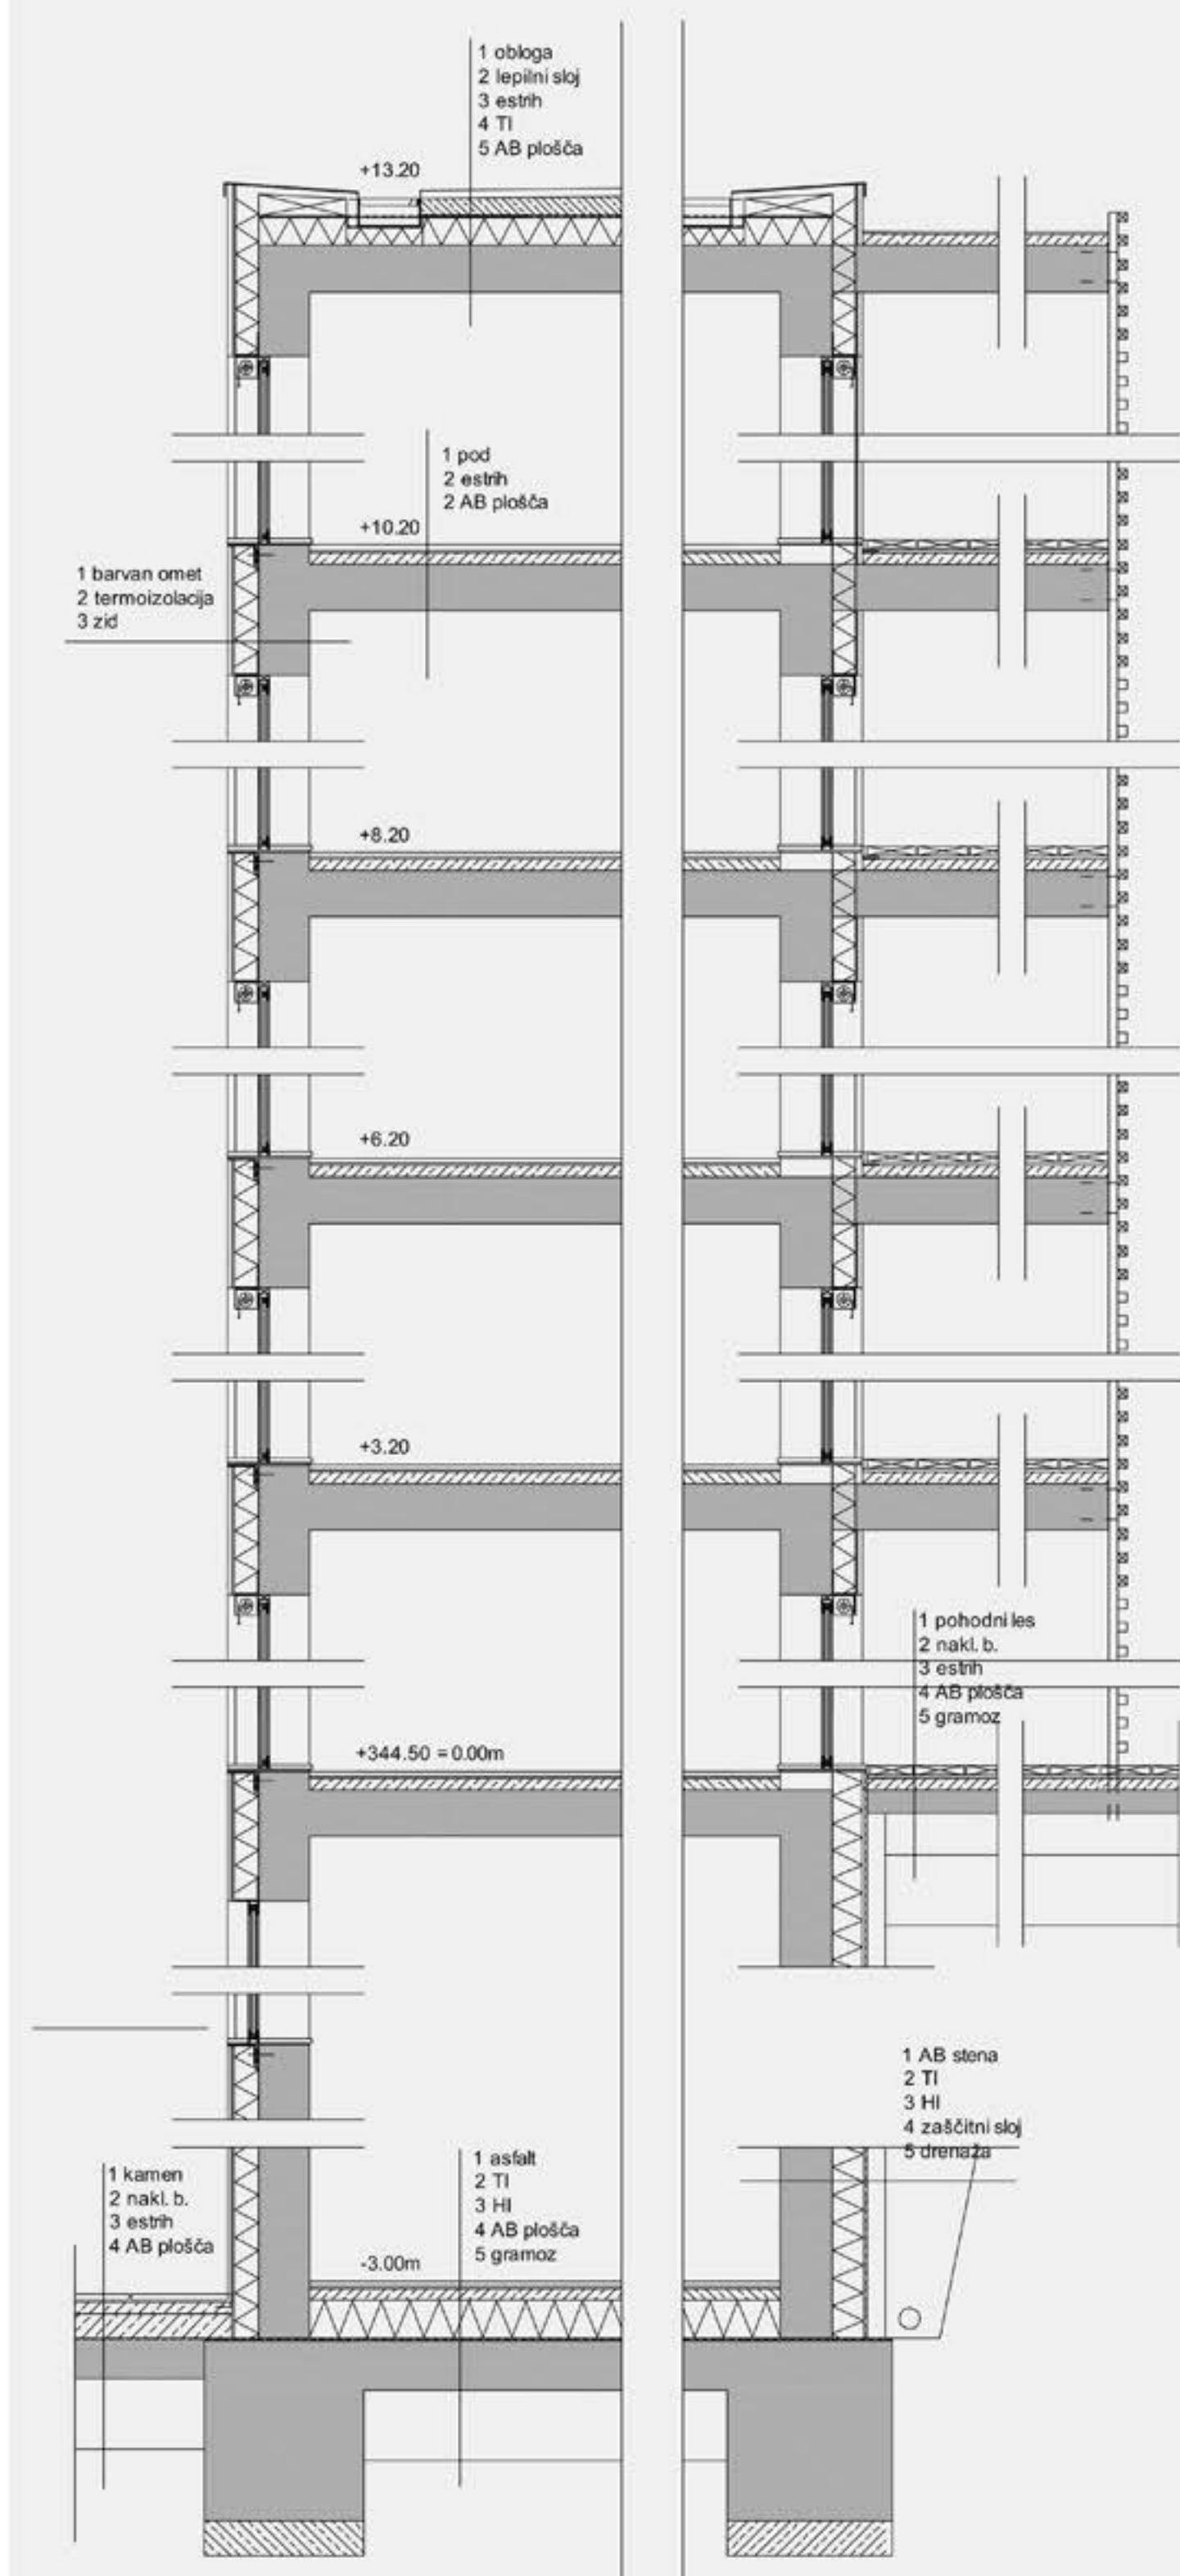


FASADNI PAS Merilo 1:20




PRITLIČJE Merilo 1:200



1. NADSTROPJE Merilo 1:200

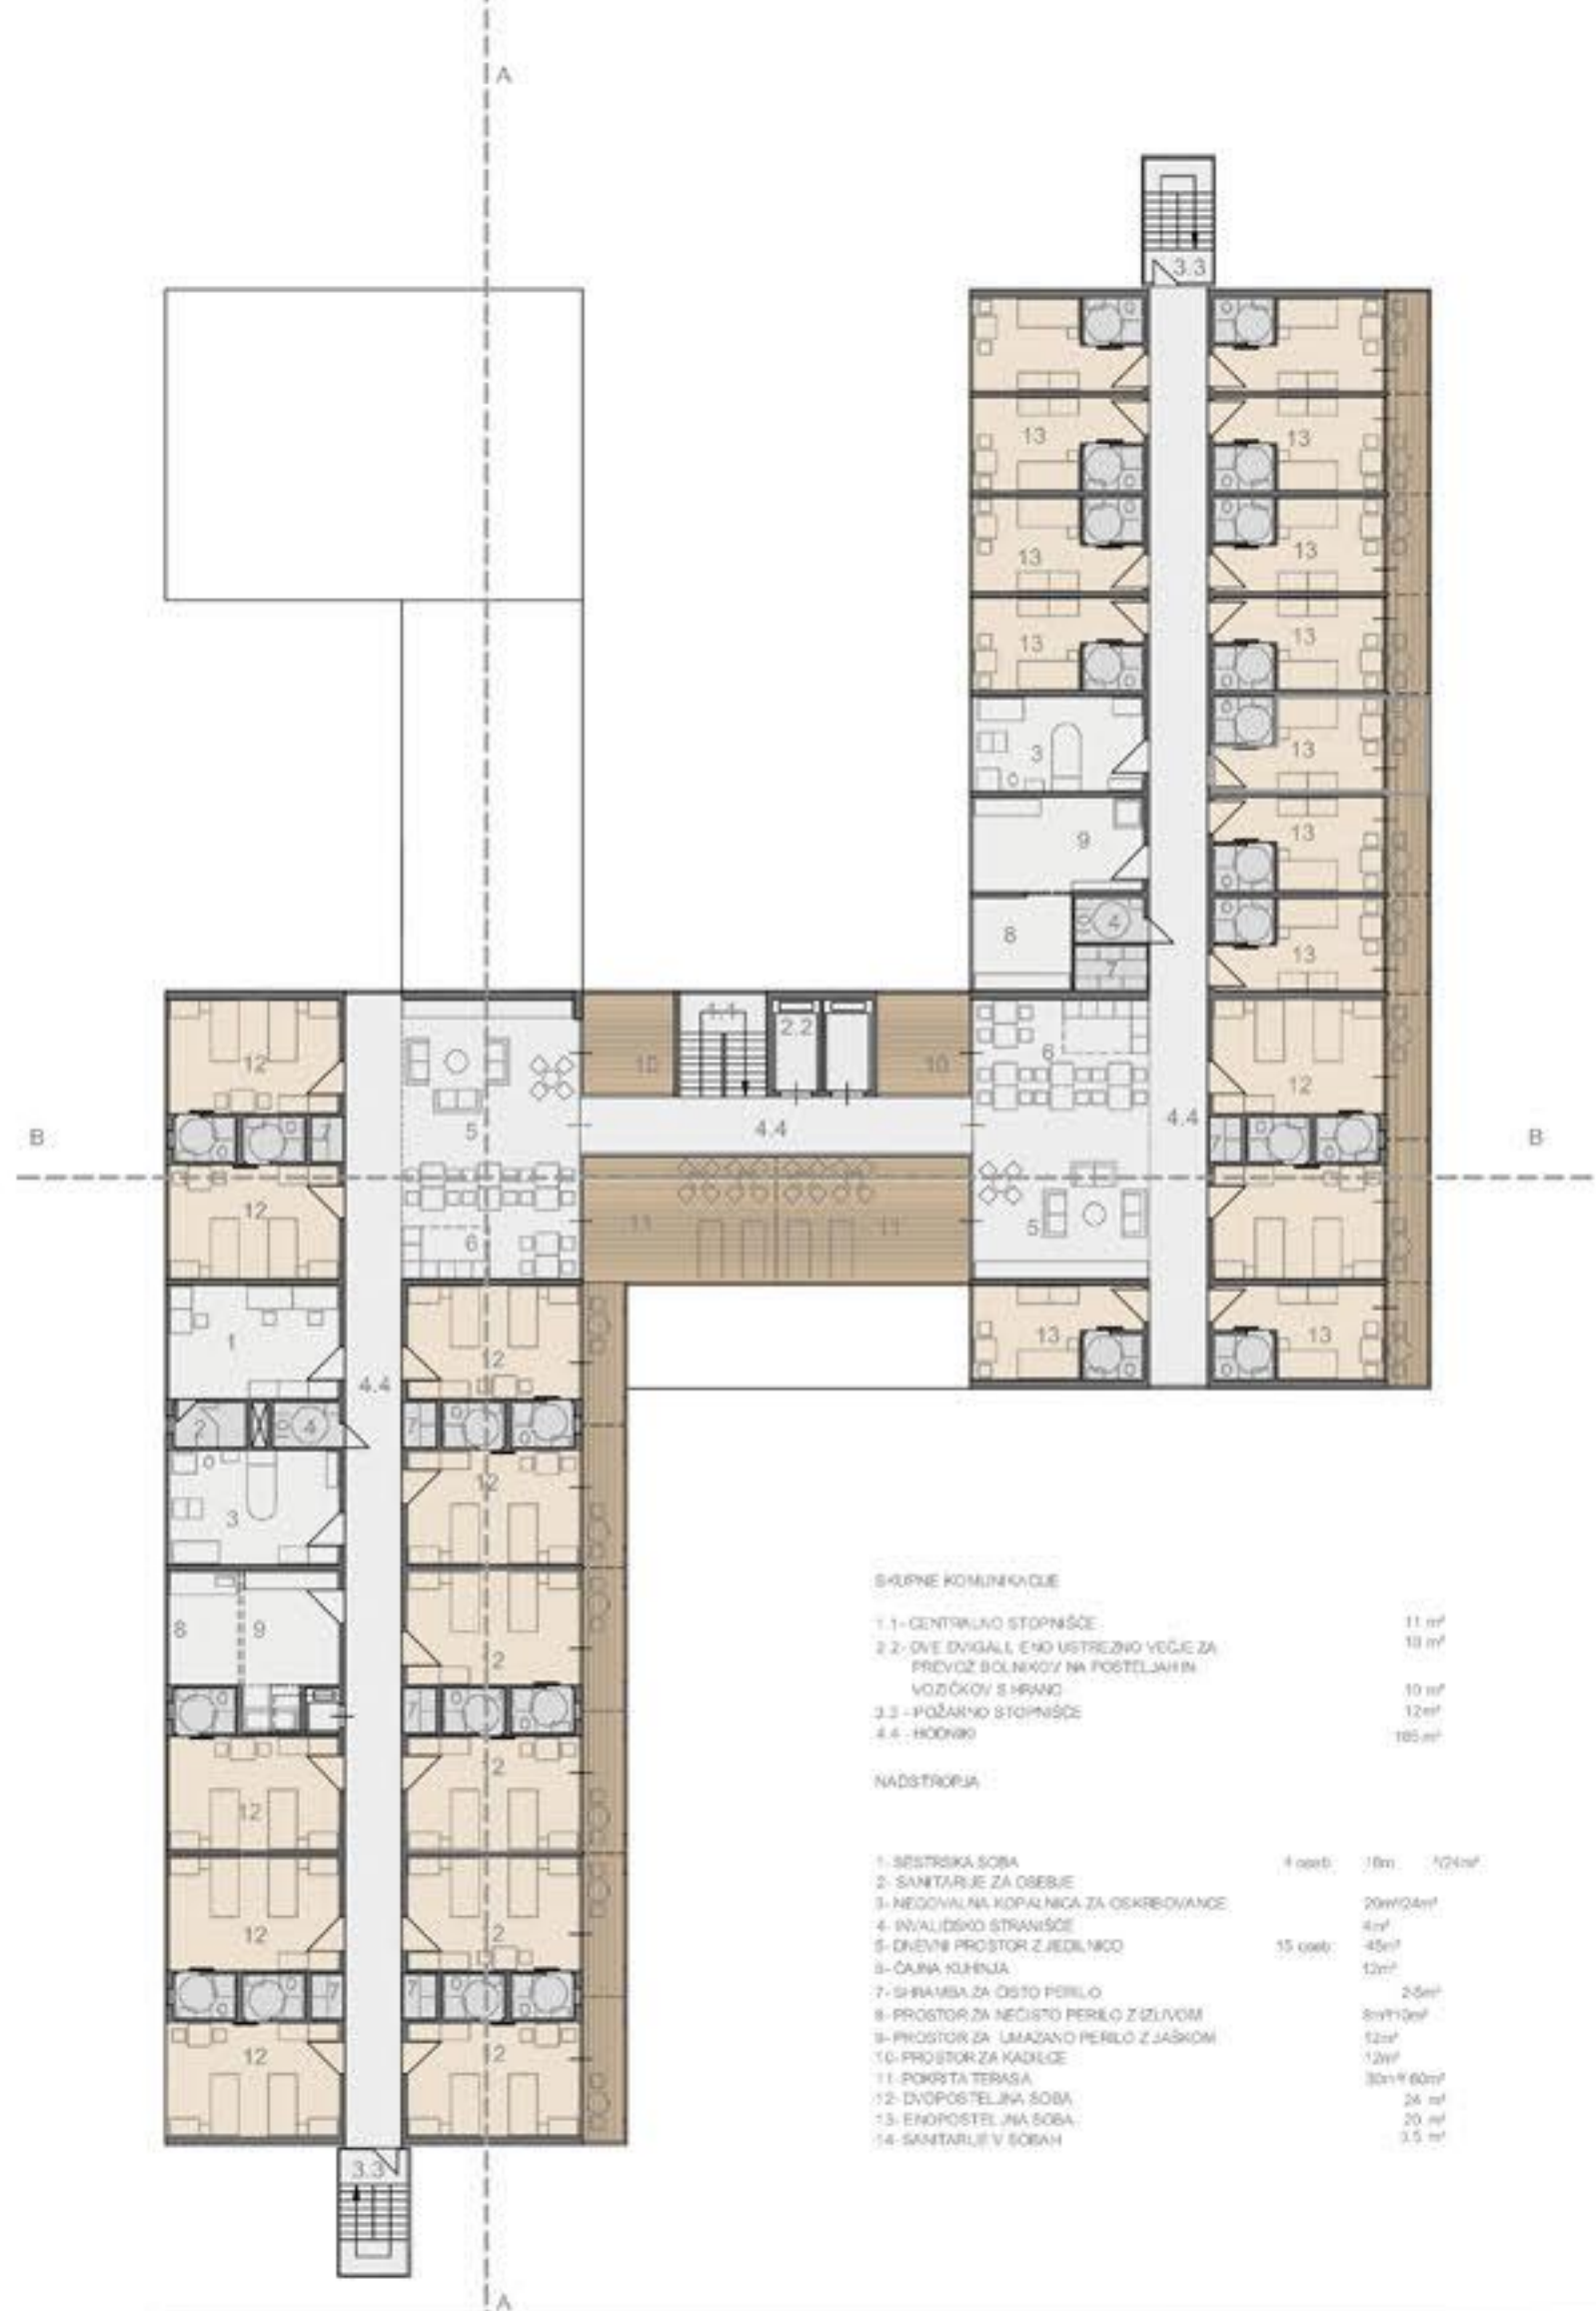

2-4 NADSTROPJE Merilo 1:200

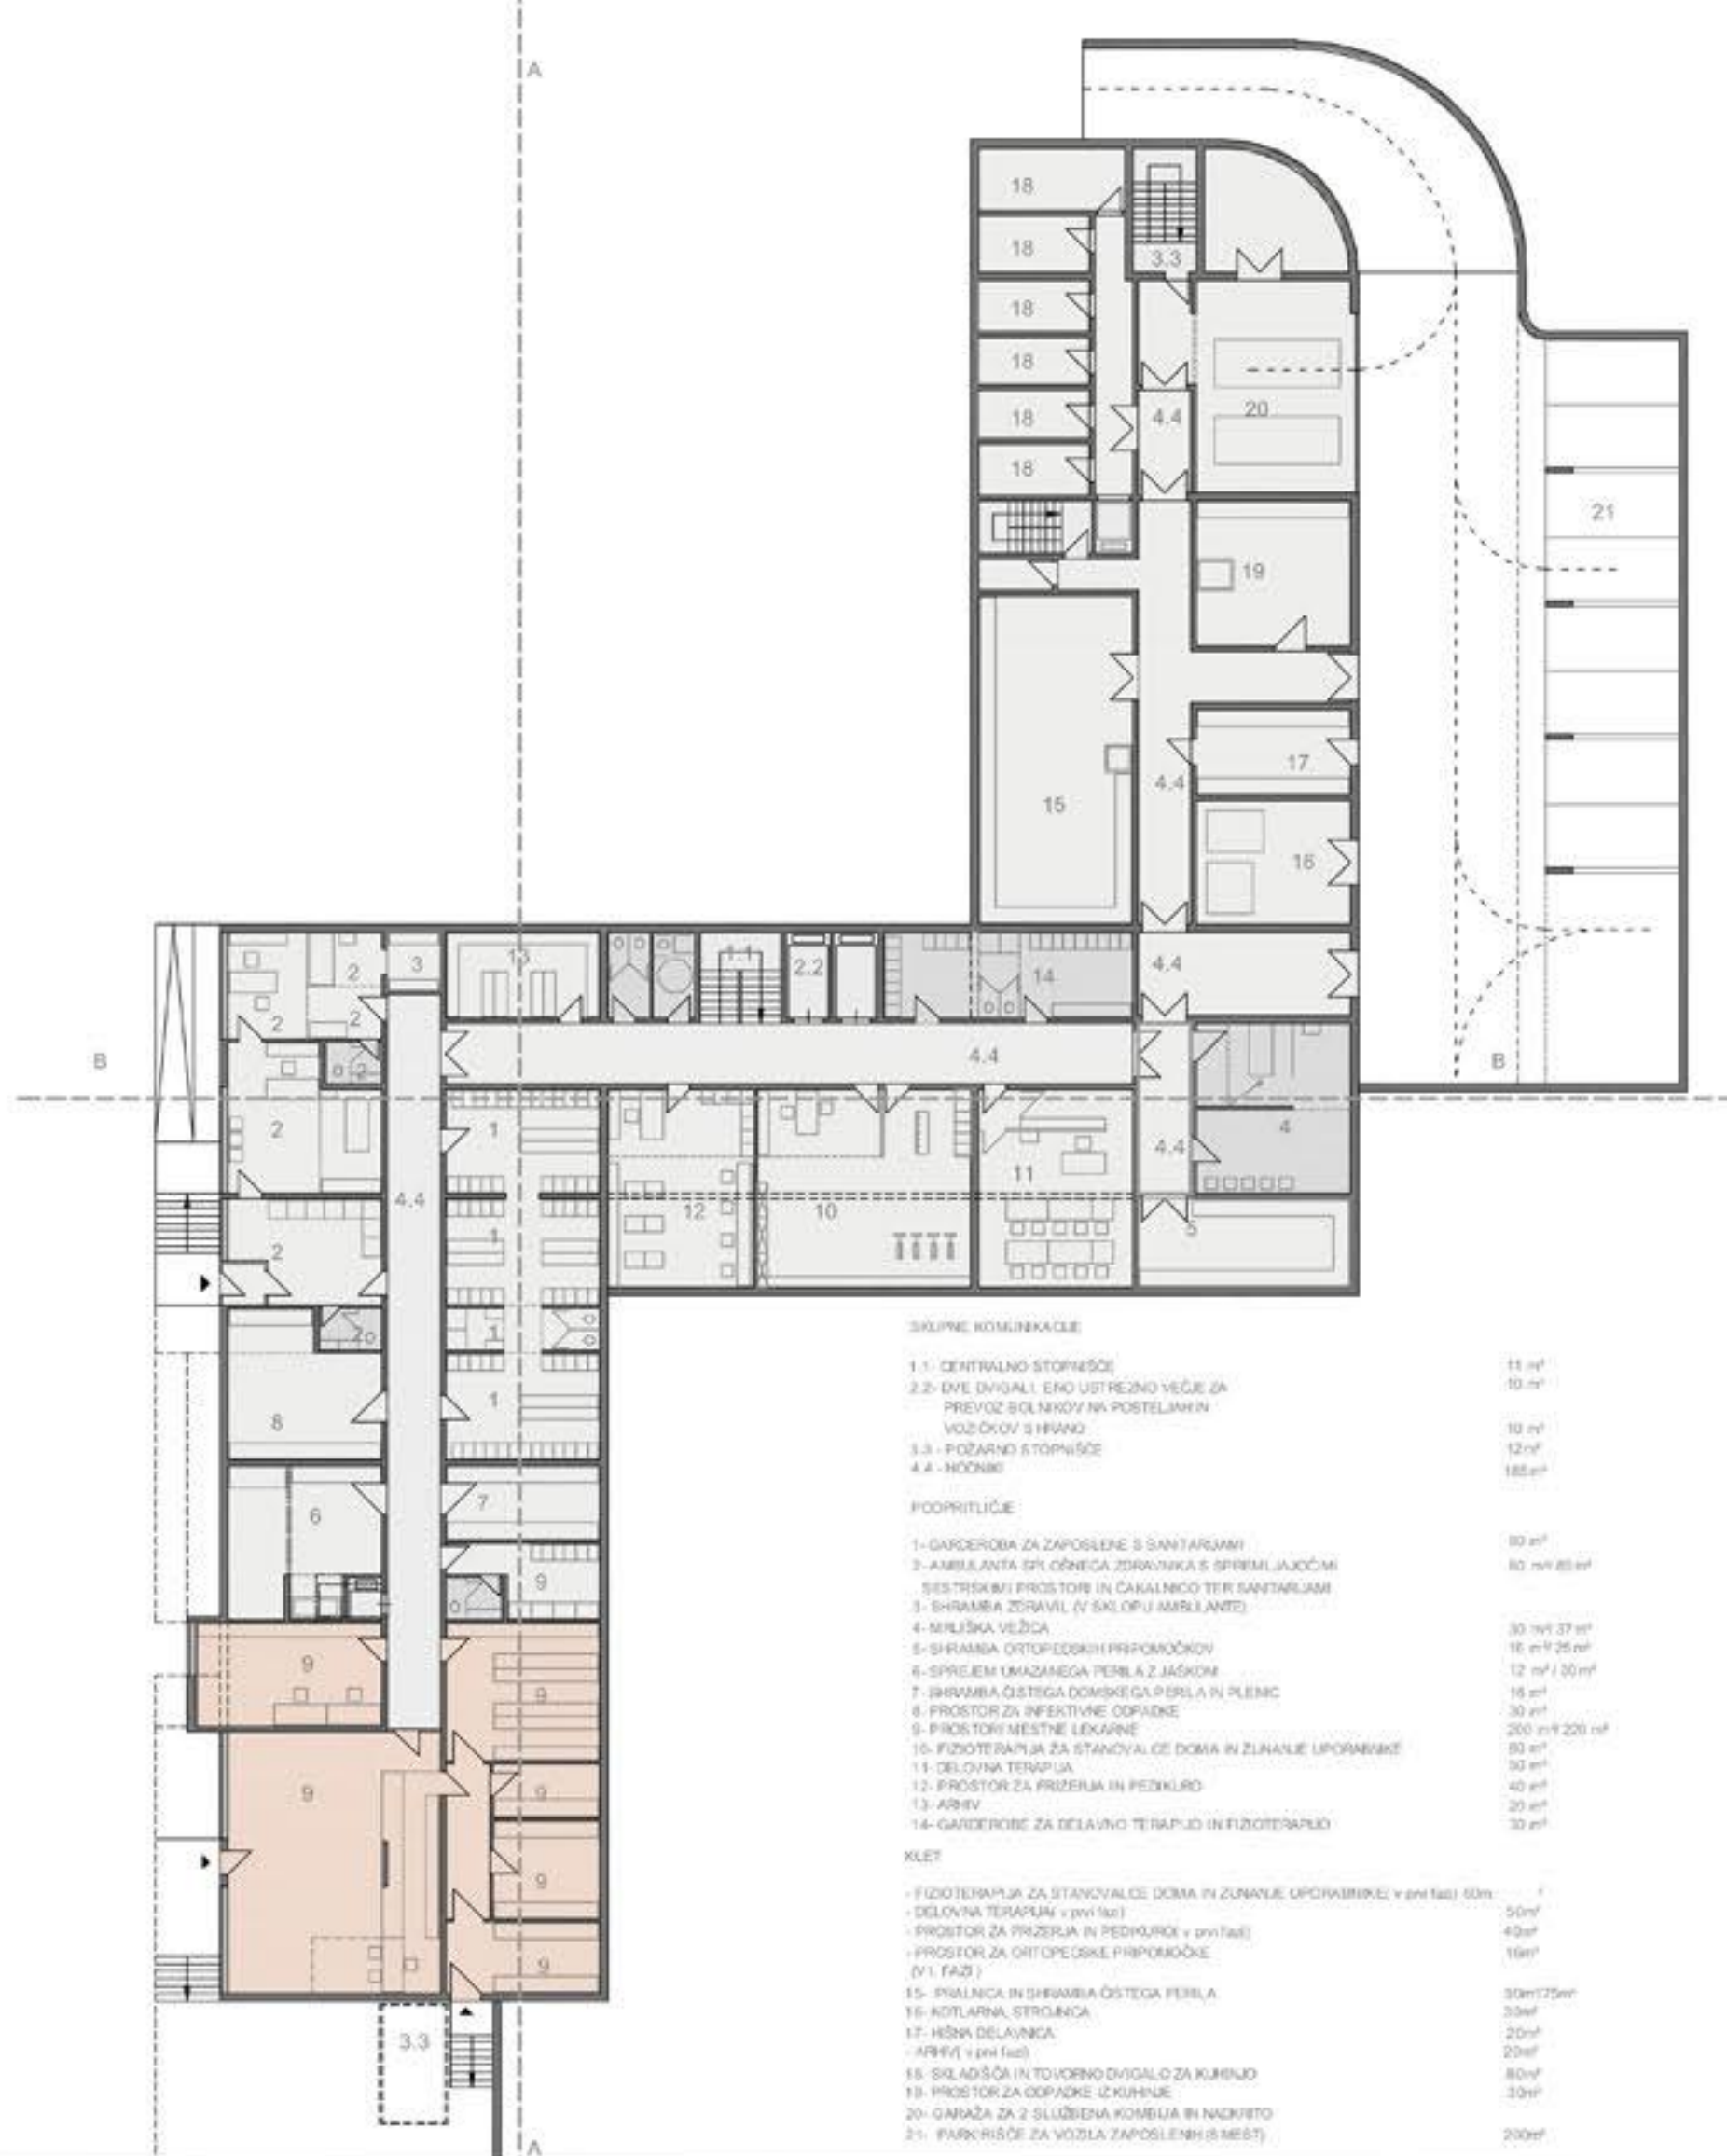


PODPRITLIČJE IN KLET Merilo 1:200




PREREZ A-A Merilo 1:200




PREREZ B-B Merilo 1:200

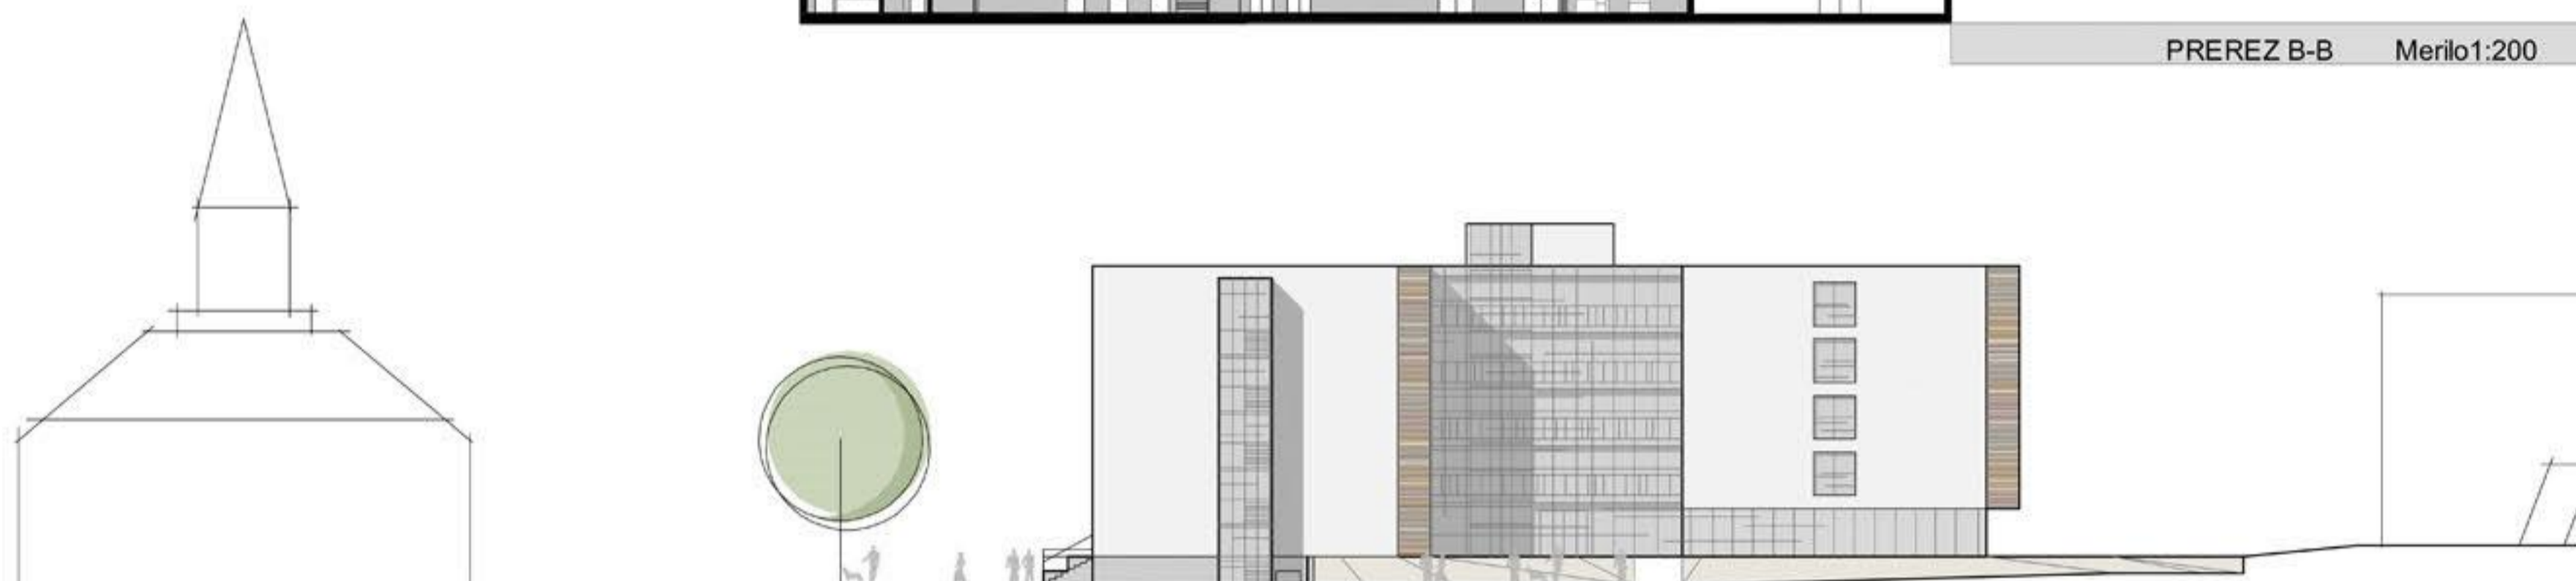


JUŽNA FASADA Merilo 1:200

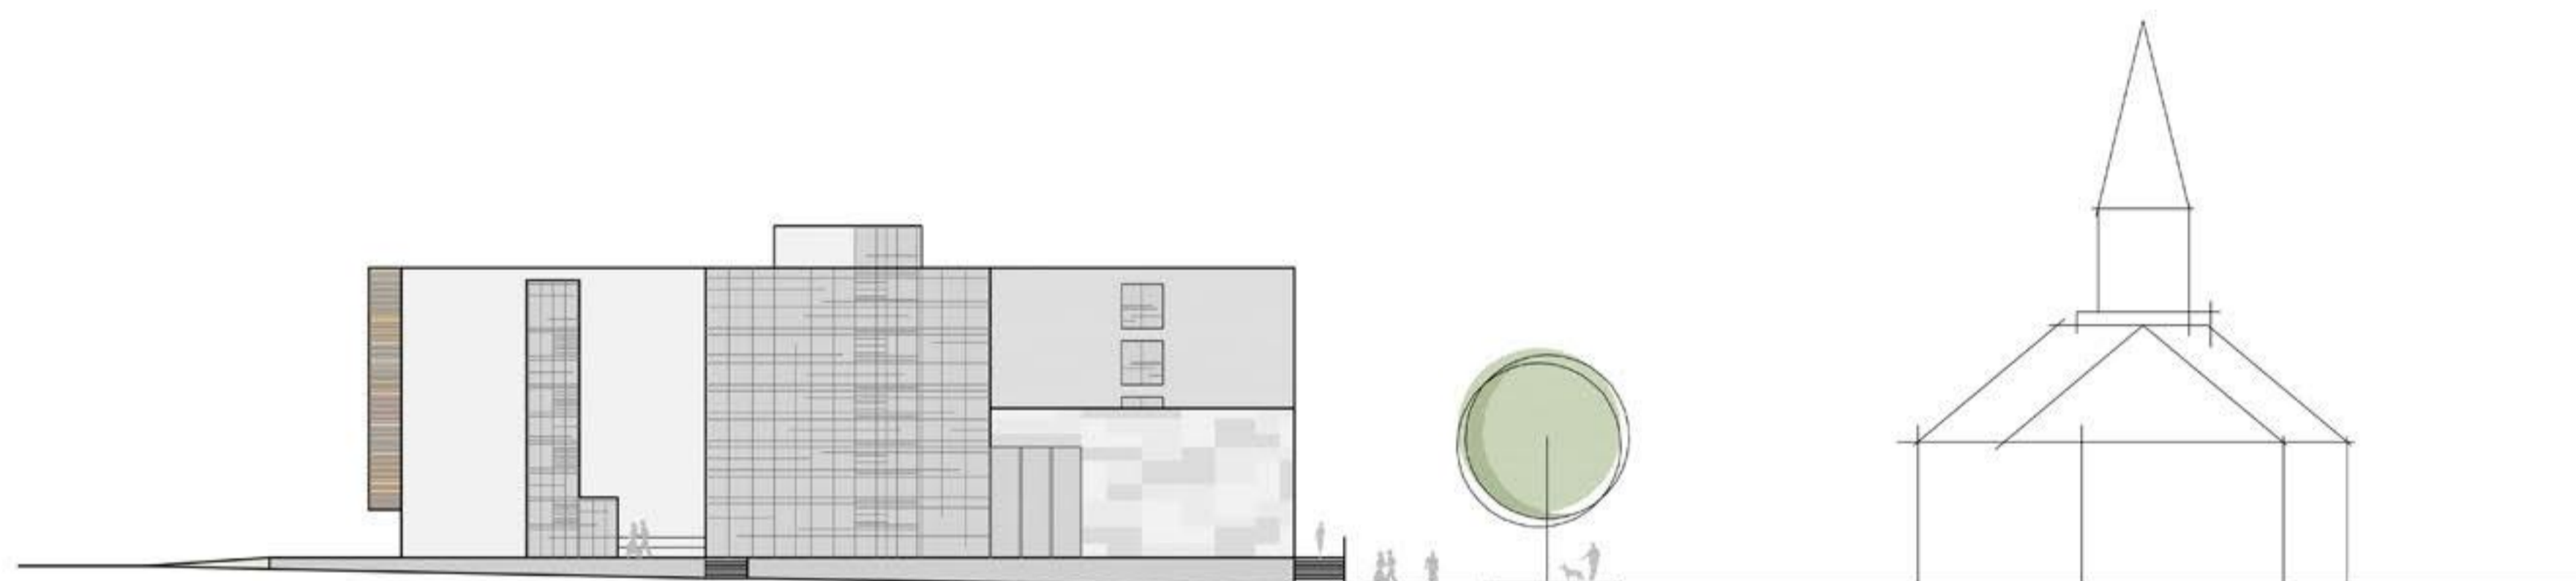




SEVERNA FASADA Merilo 1:200

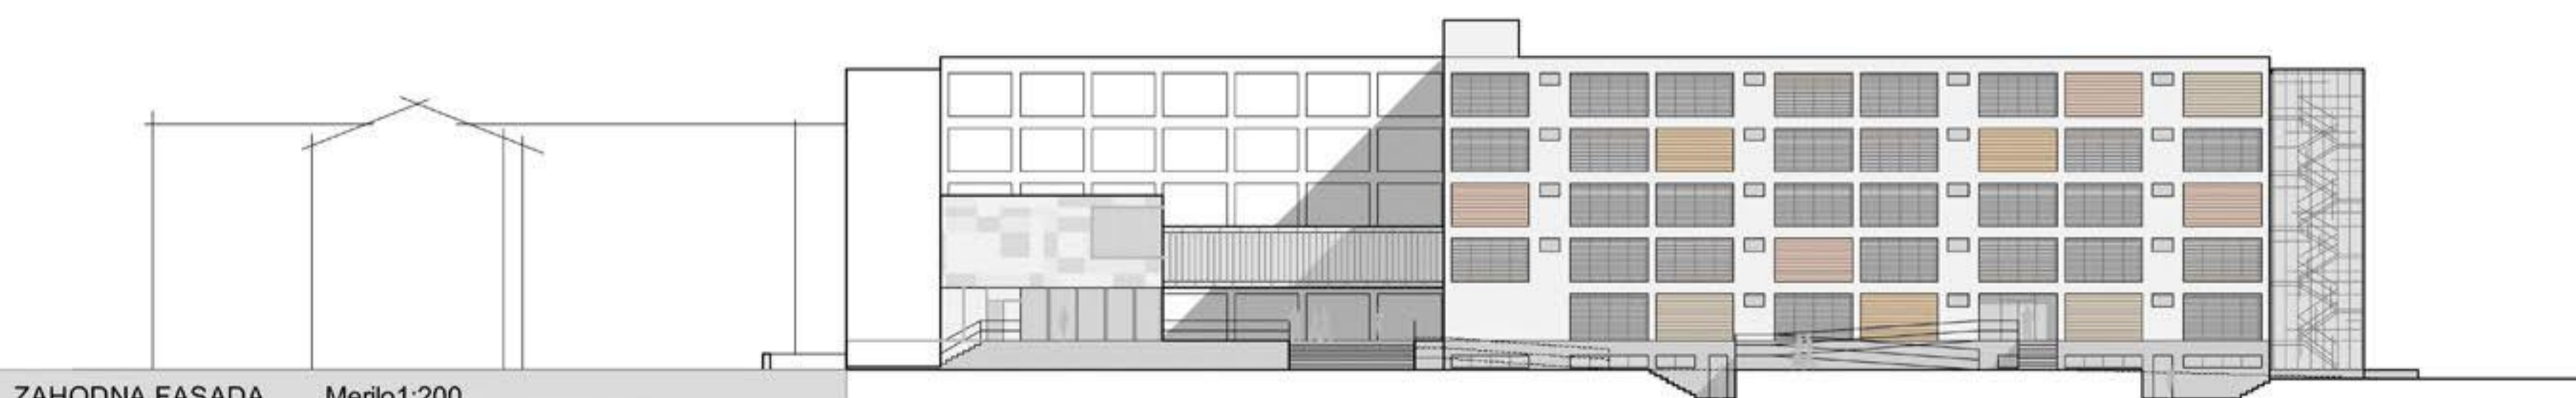

ZAHODNA FASADA Merilo 1:200

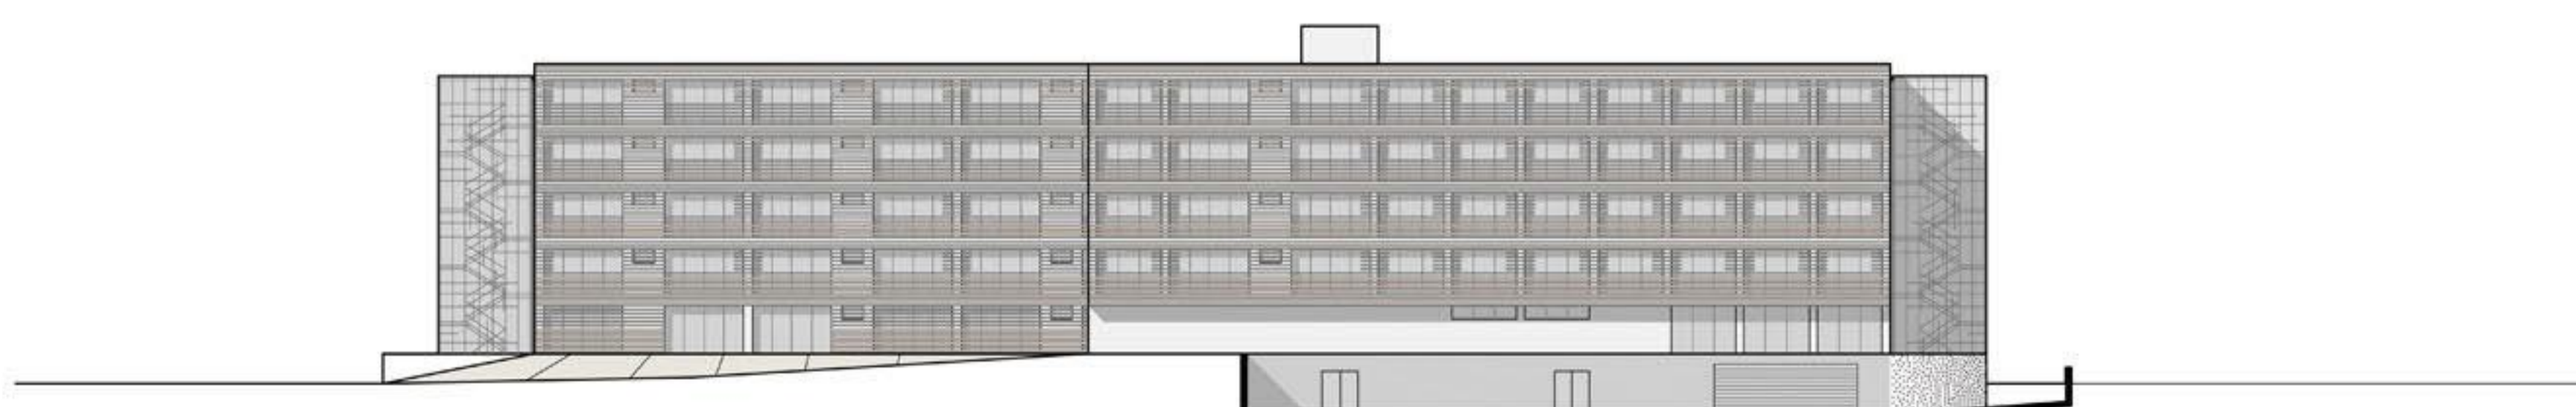

VZHODNA FASADA Merilo 1:200

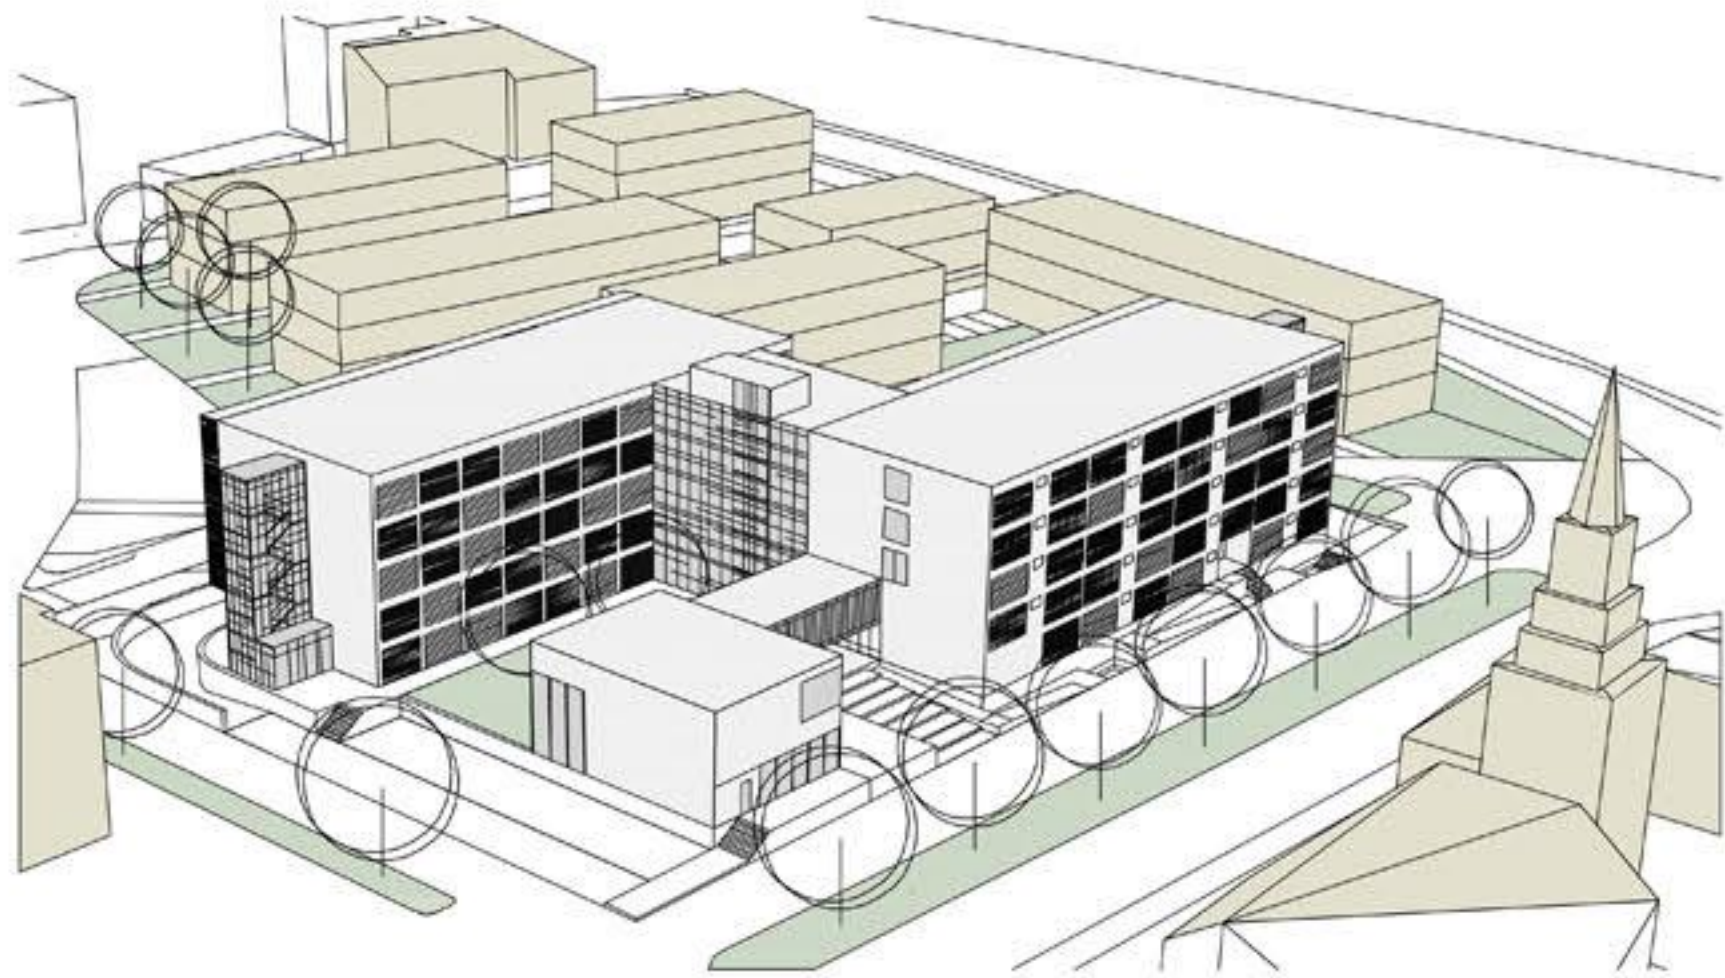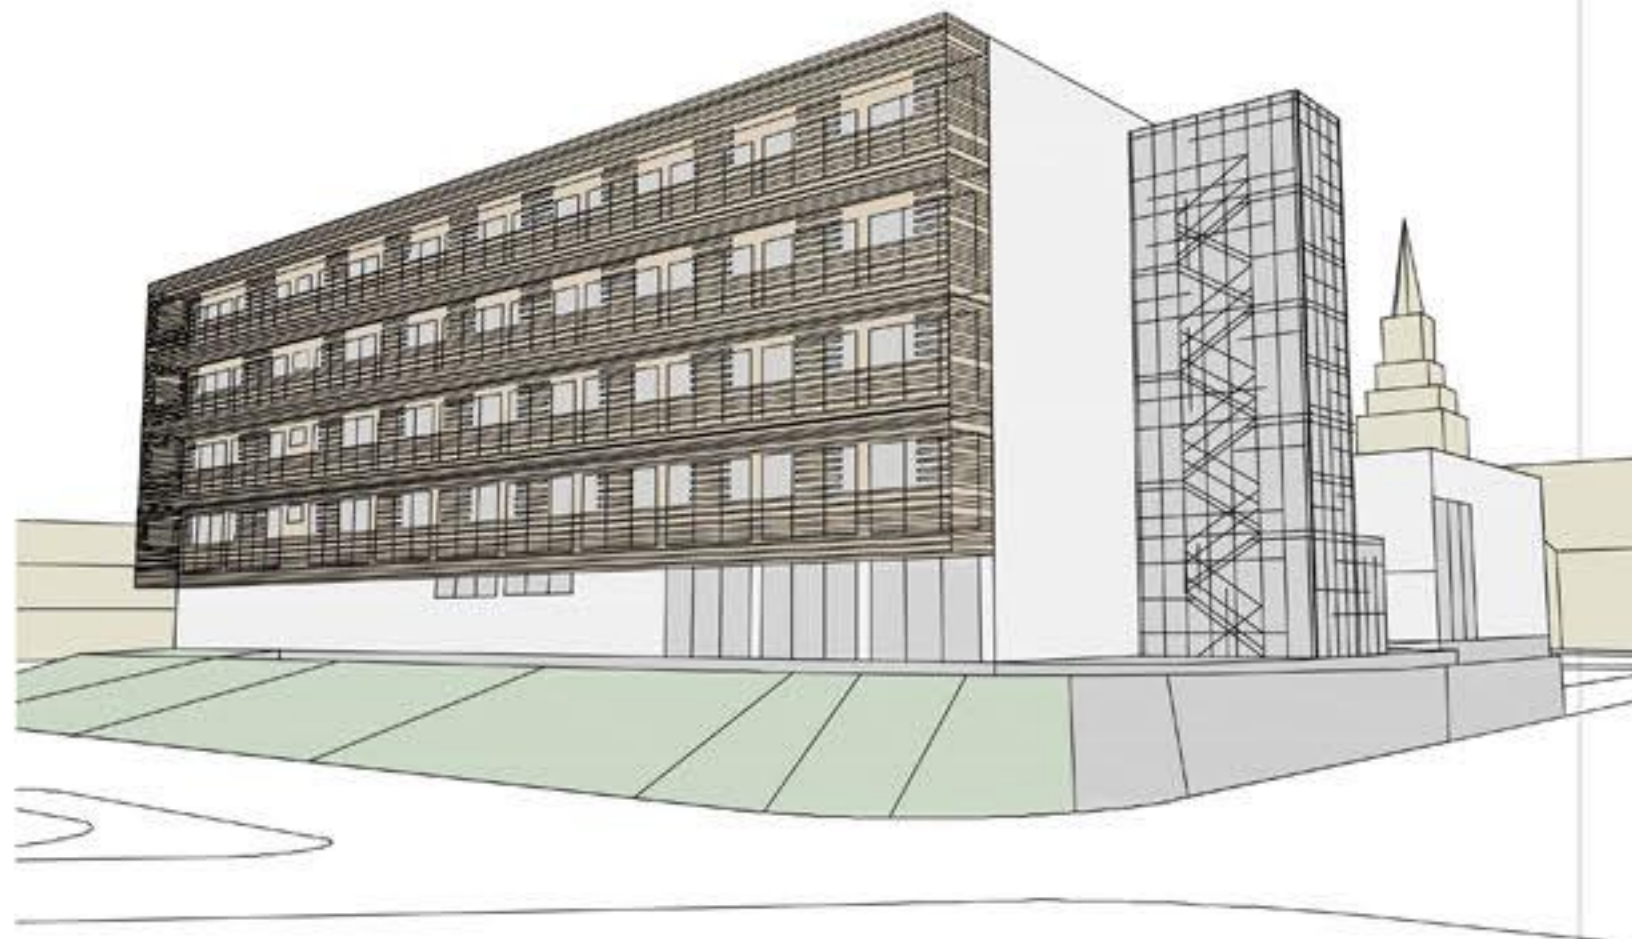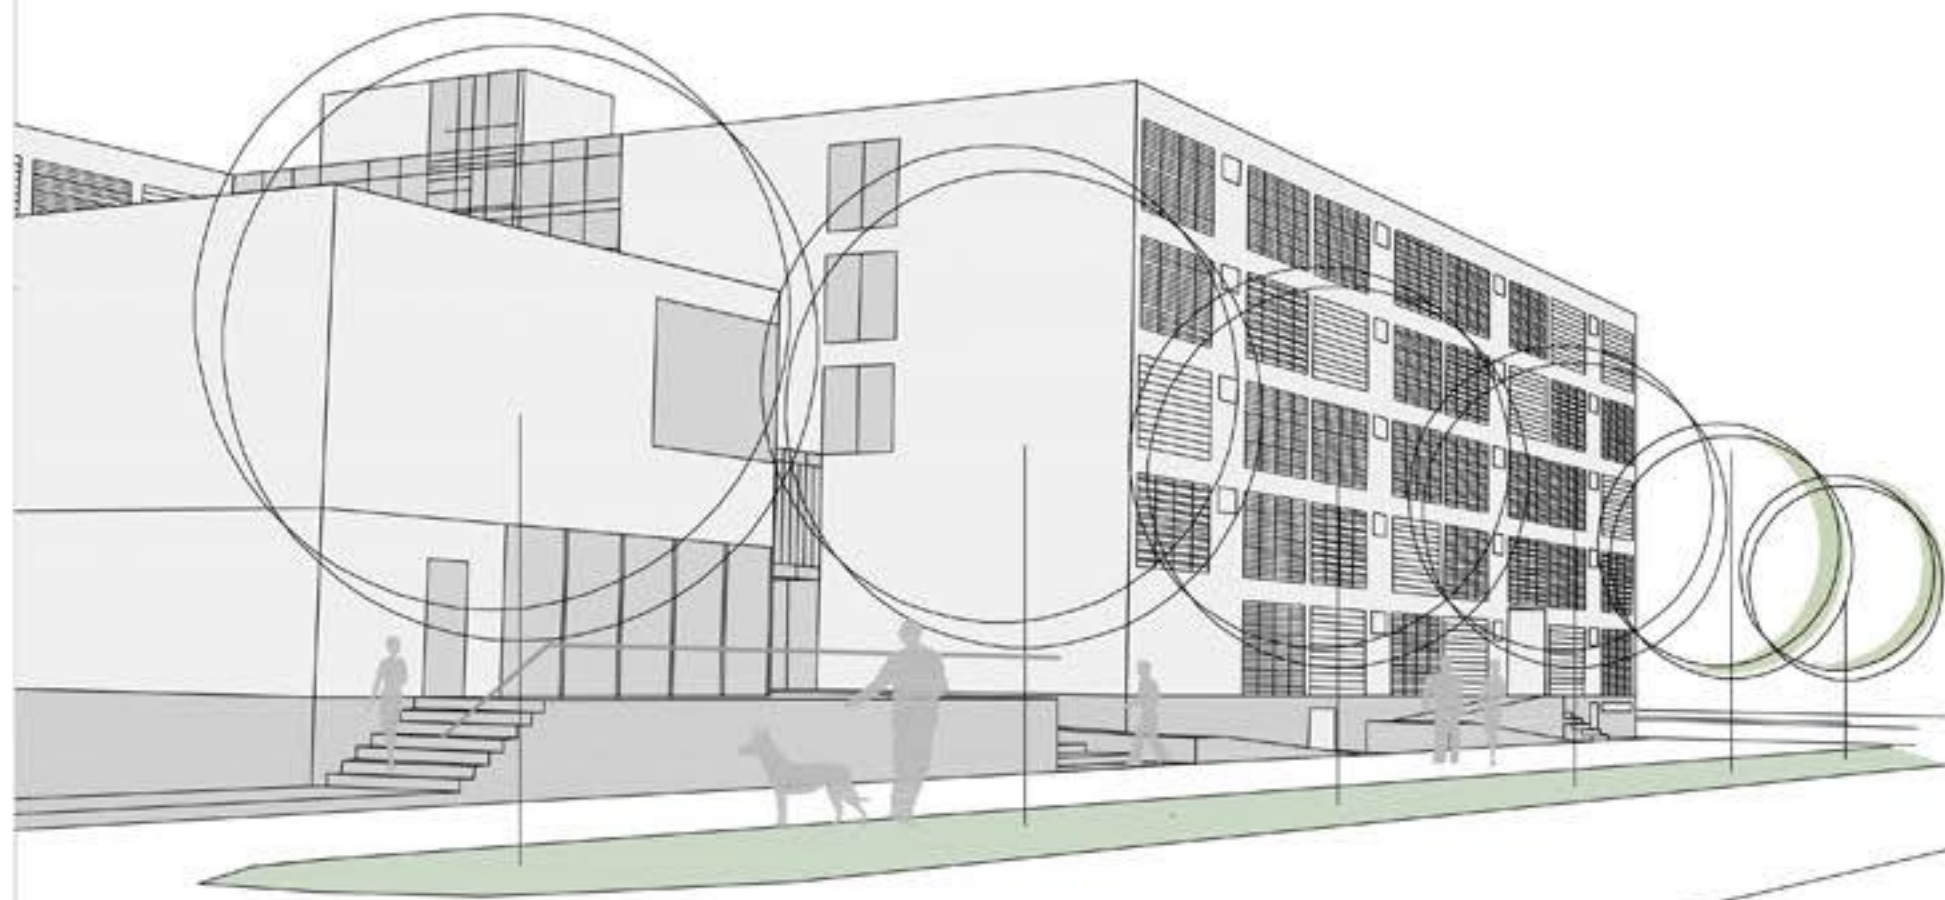

ENOPOSTELJNA SOBA



DVOPOSTELJNA SOBA

PRIKAZ BIVALNIH ENOT S KOTIRANJEM Merilo 1:50