




dom starostnikov Idrija




situacija 1:1000

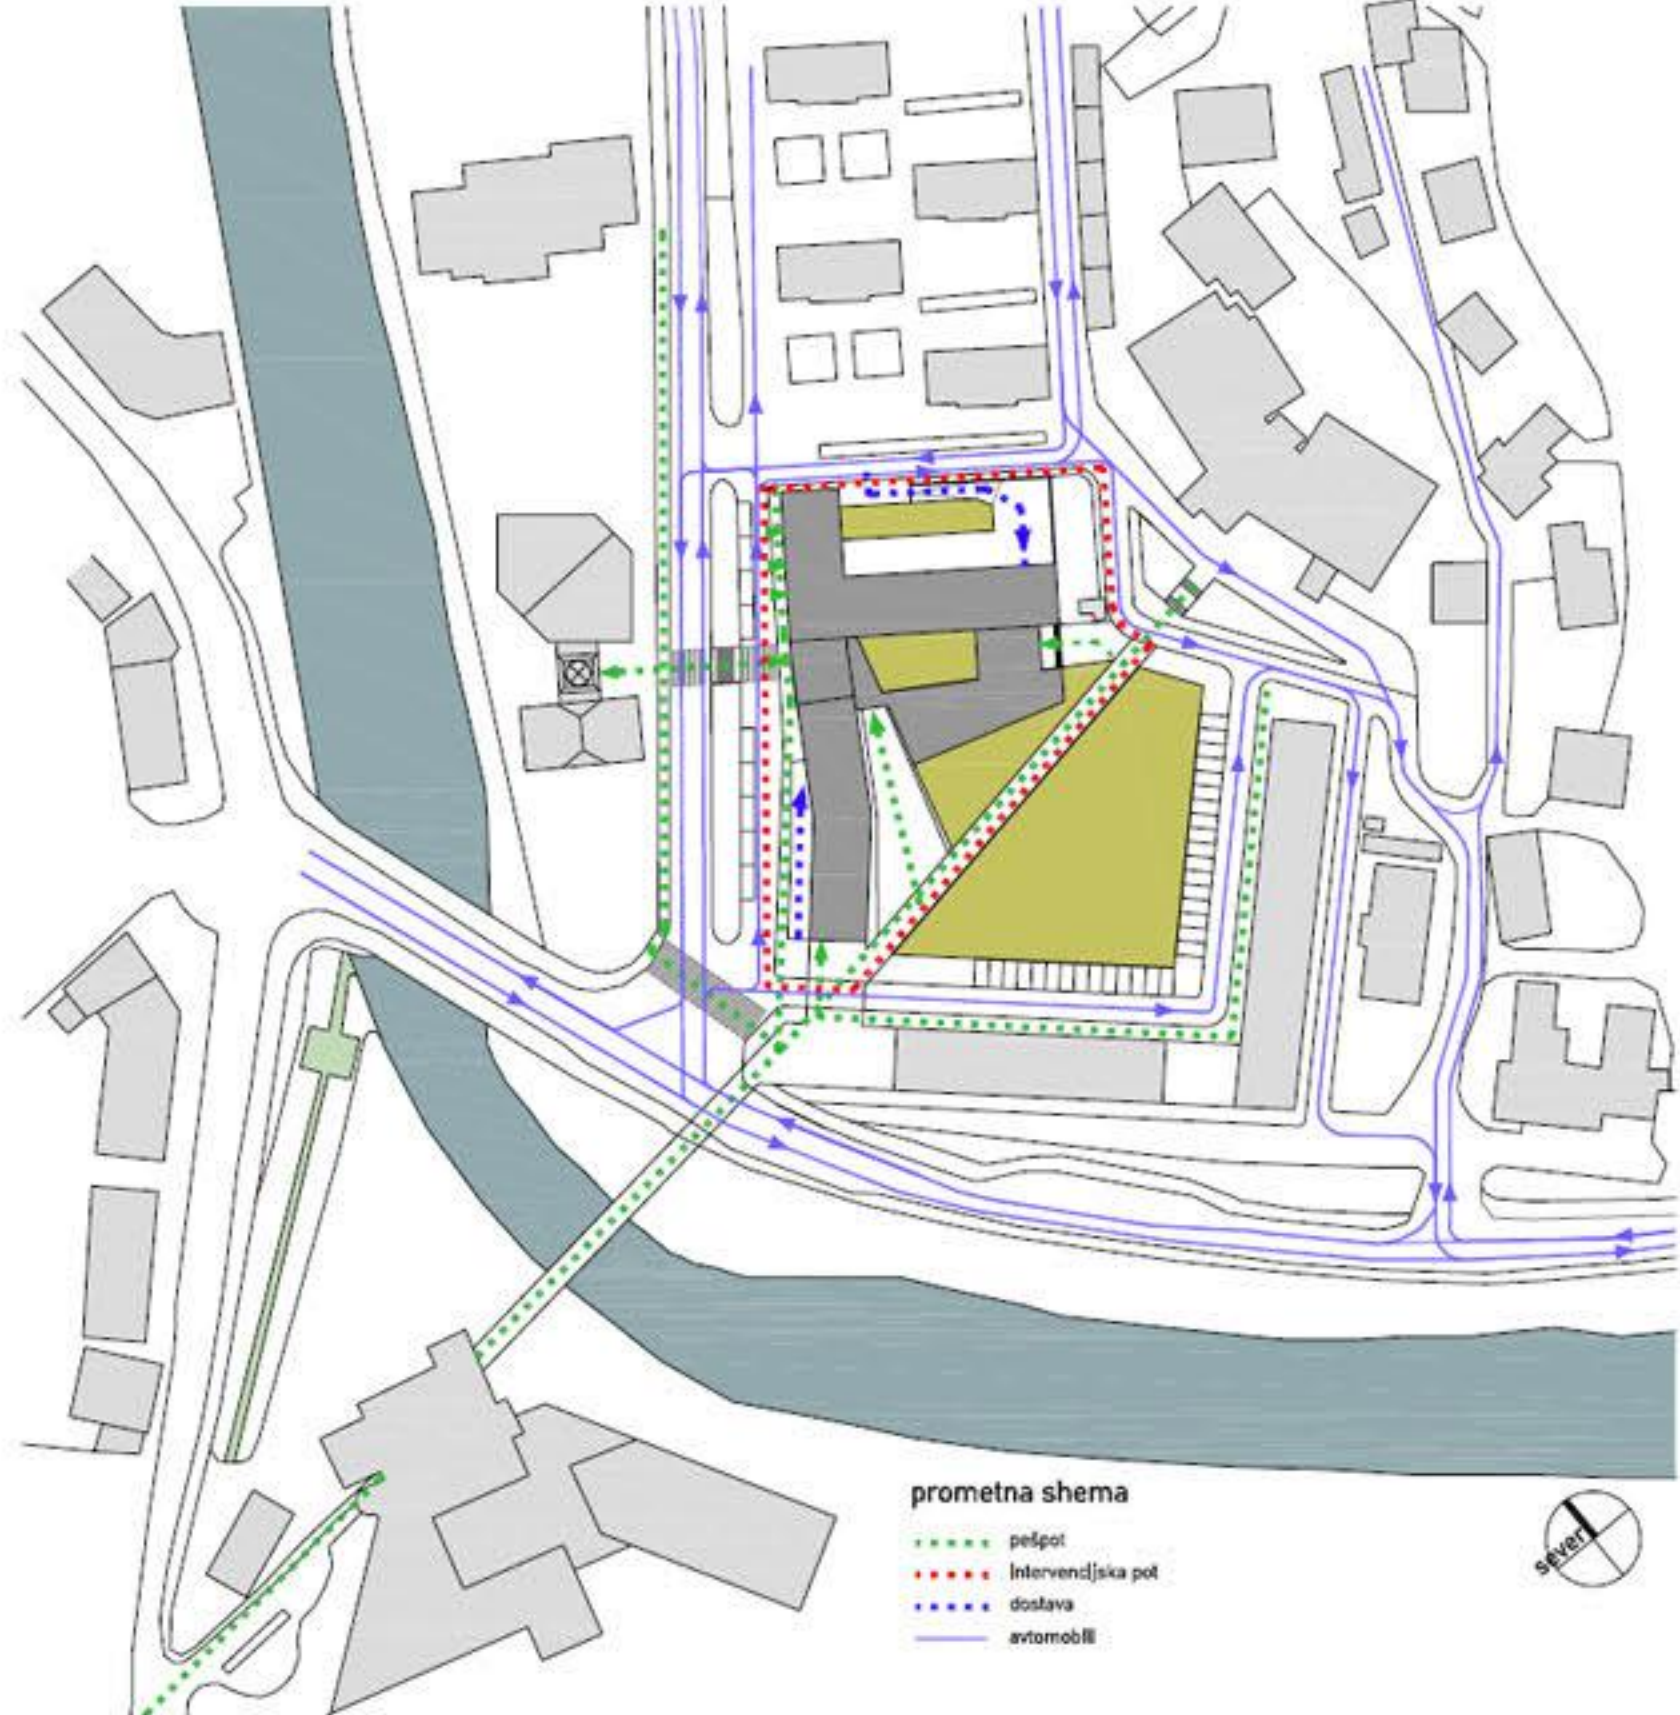

situacija 1:500



konceptna shema

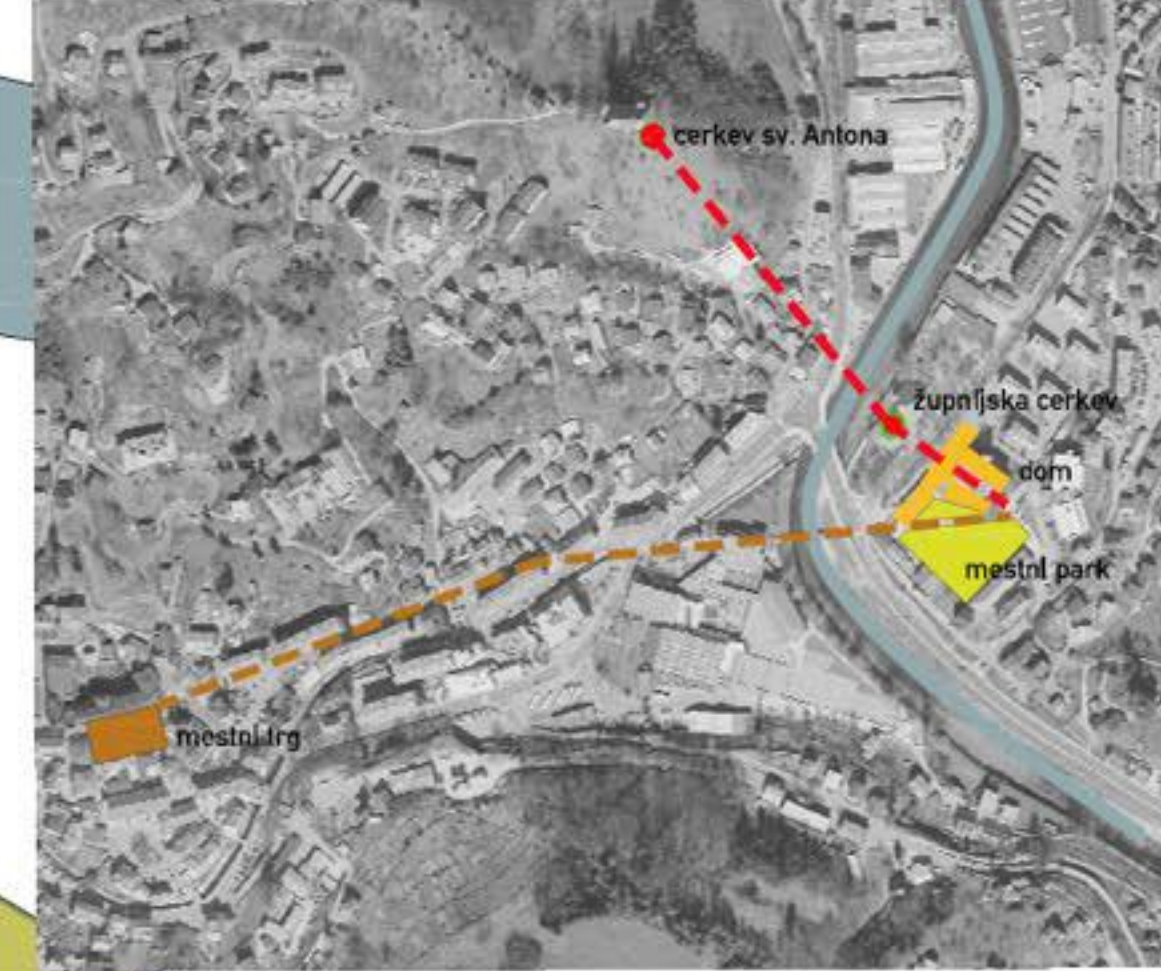


urbanistična shema



krajinska ureditev - situacija 1:200

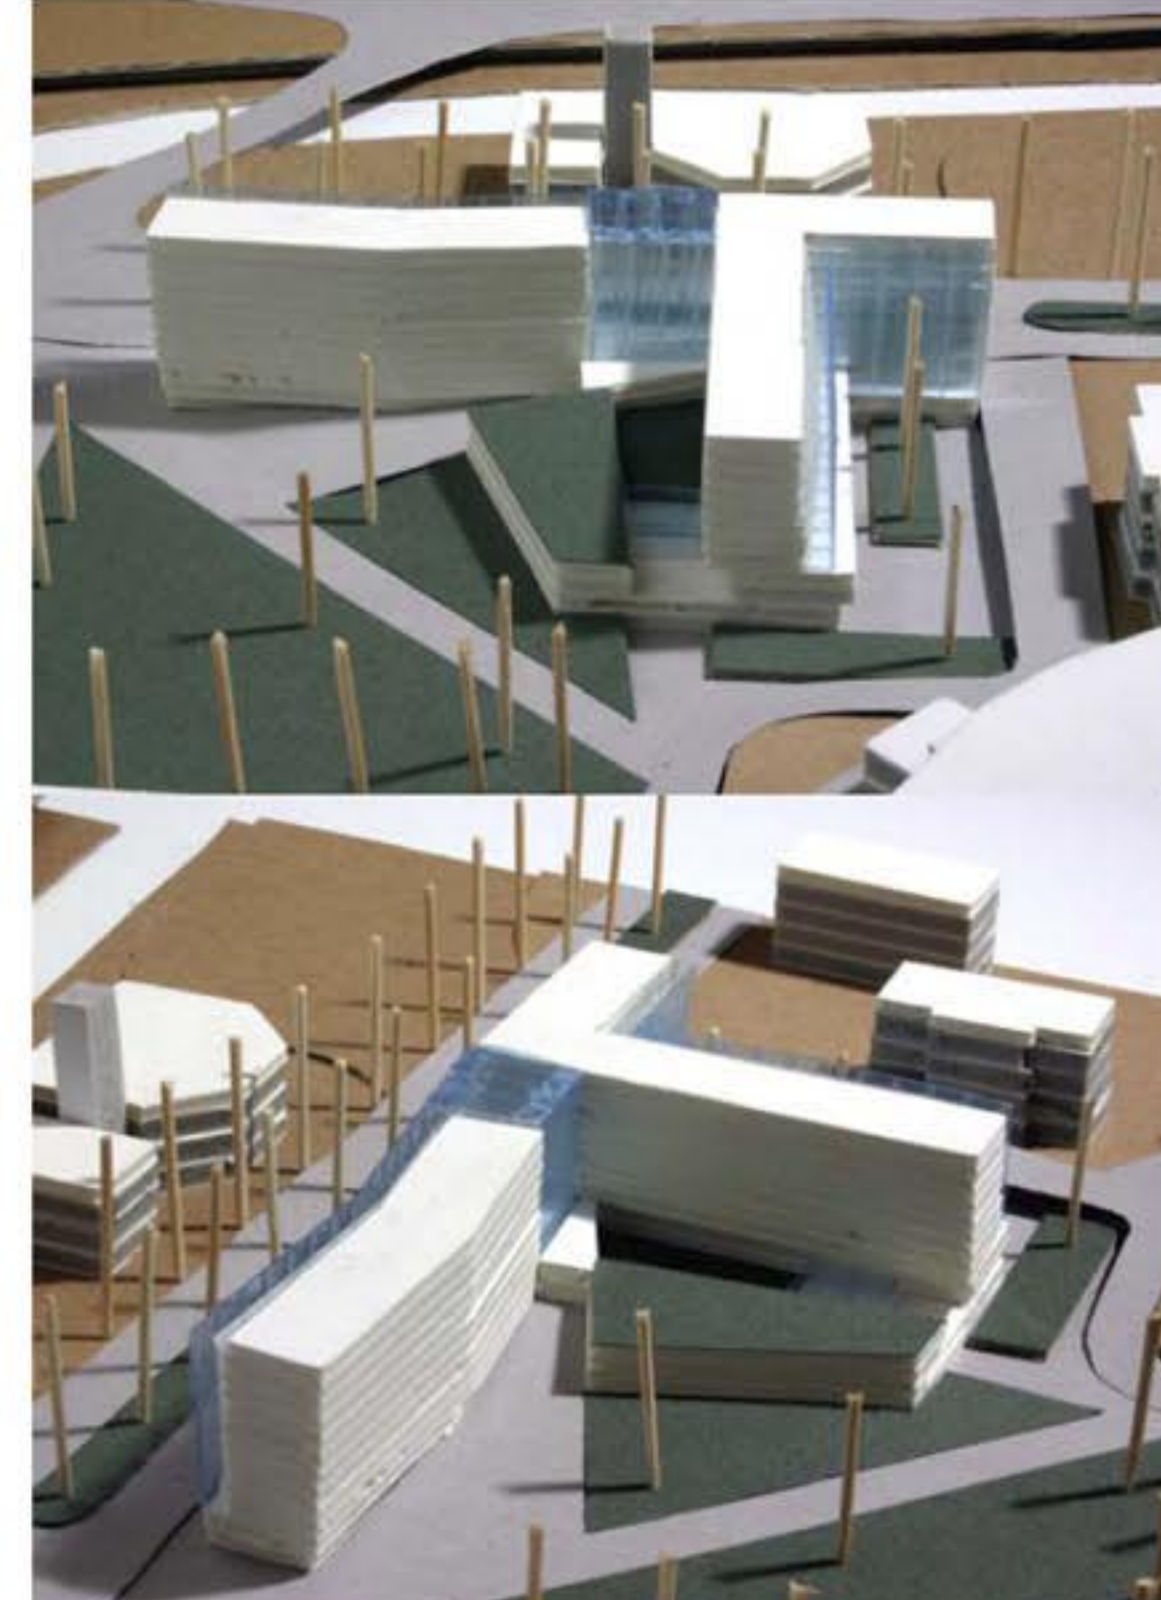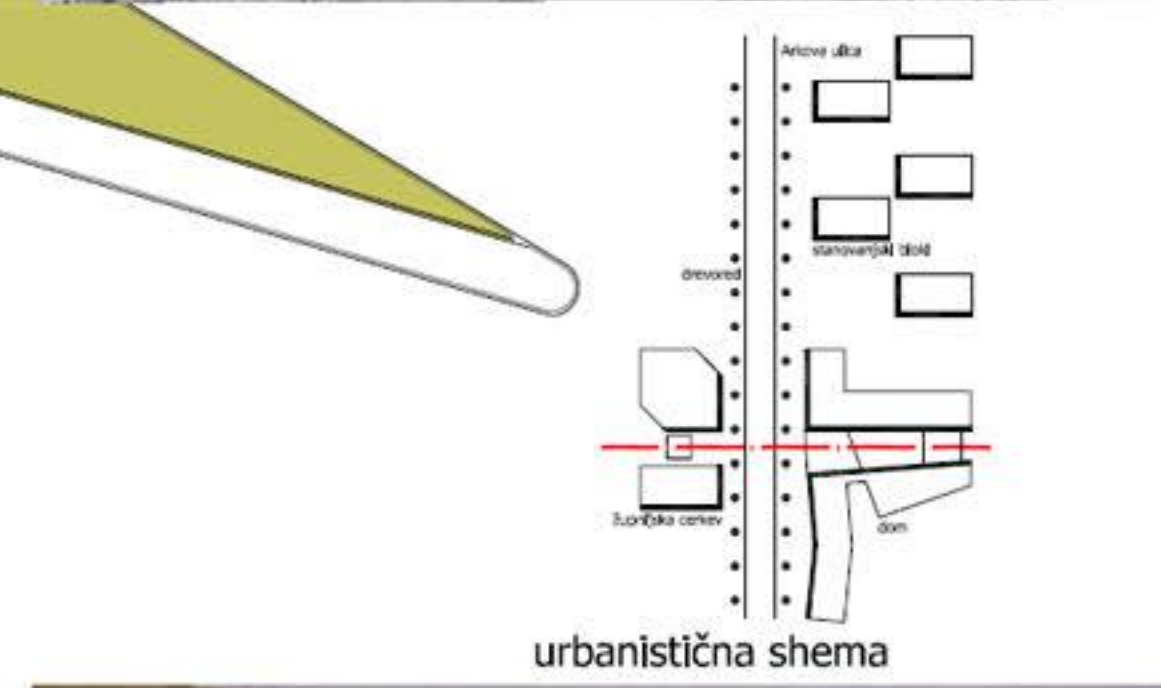


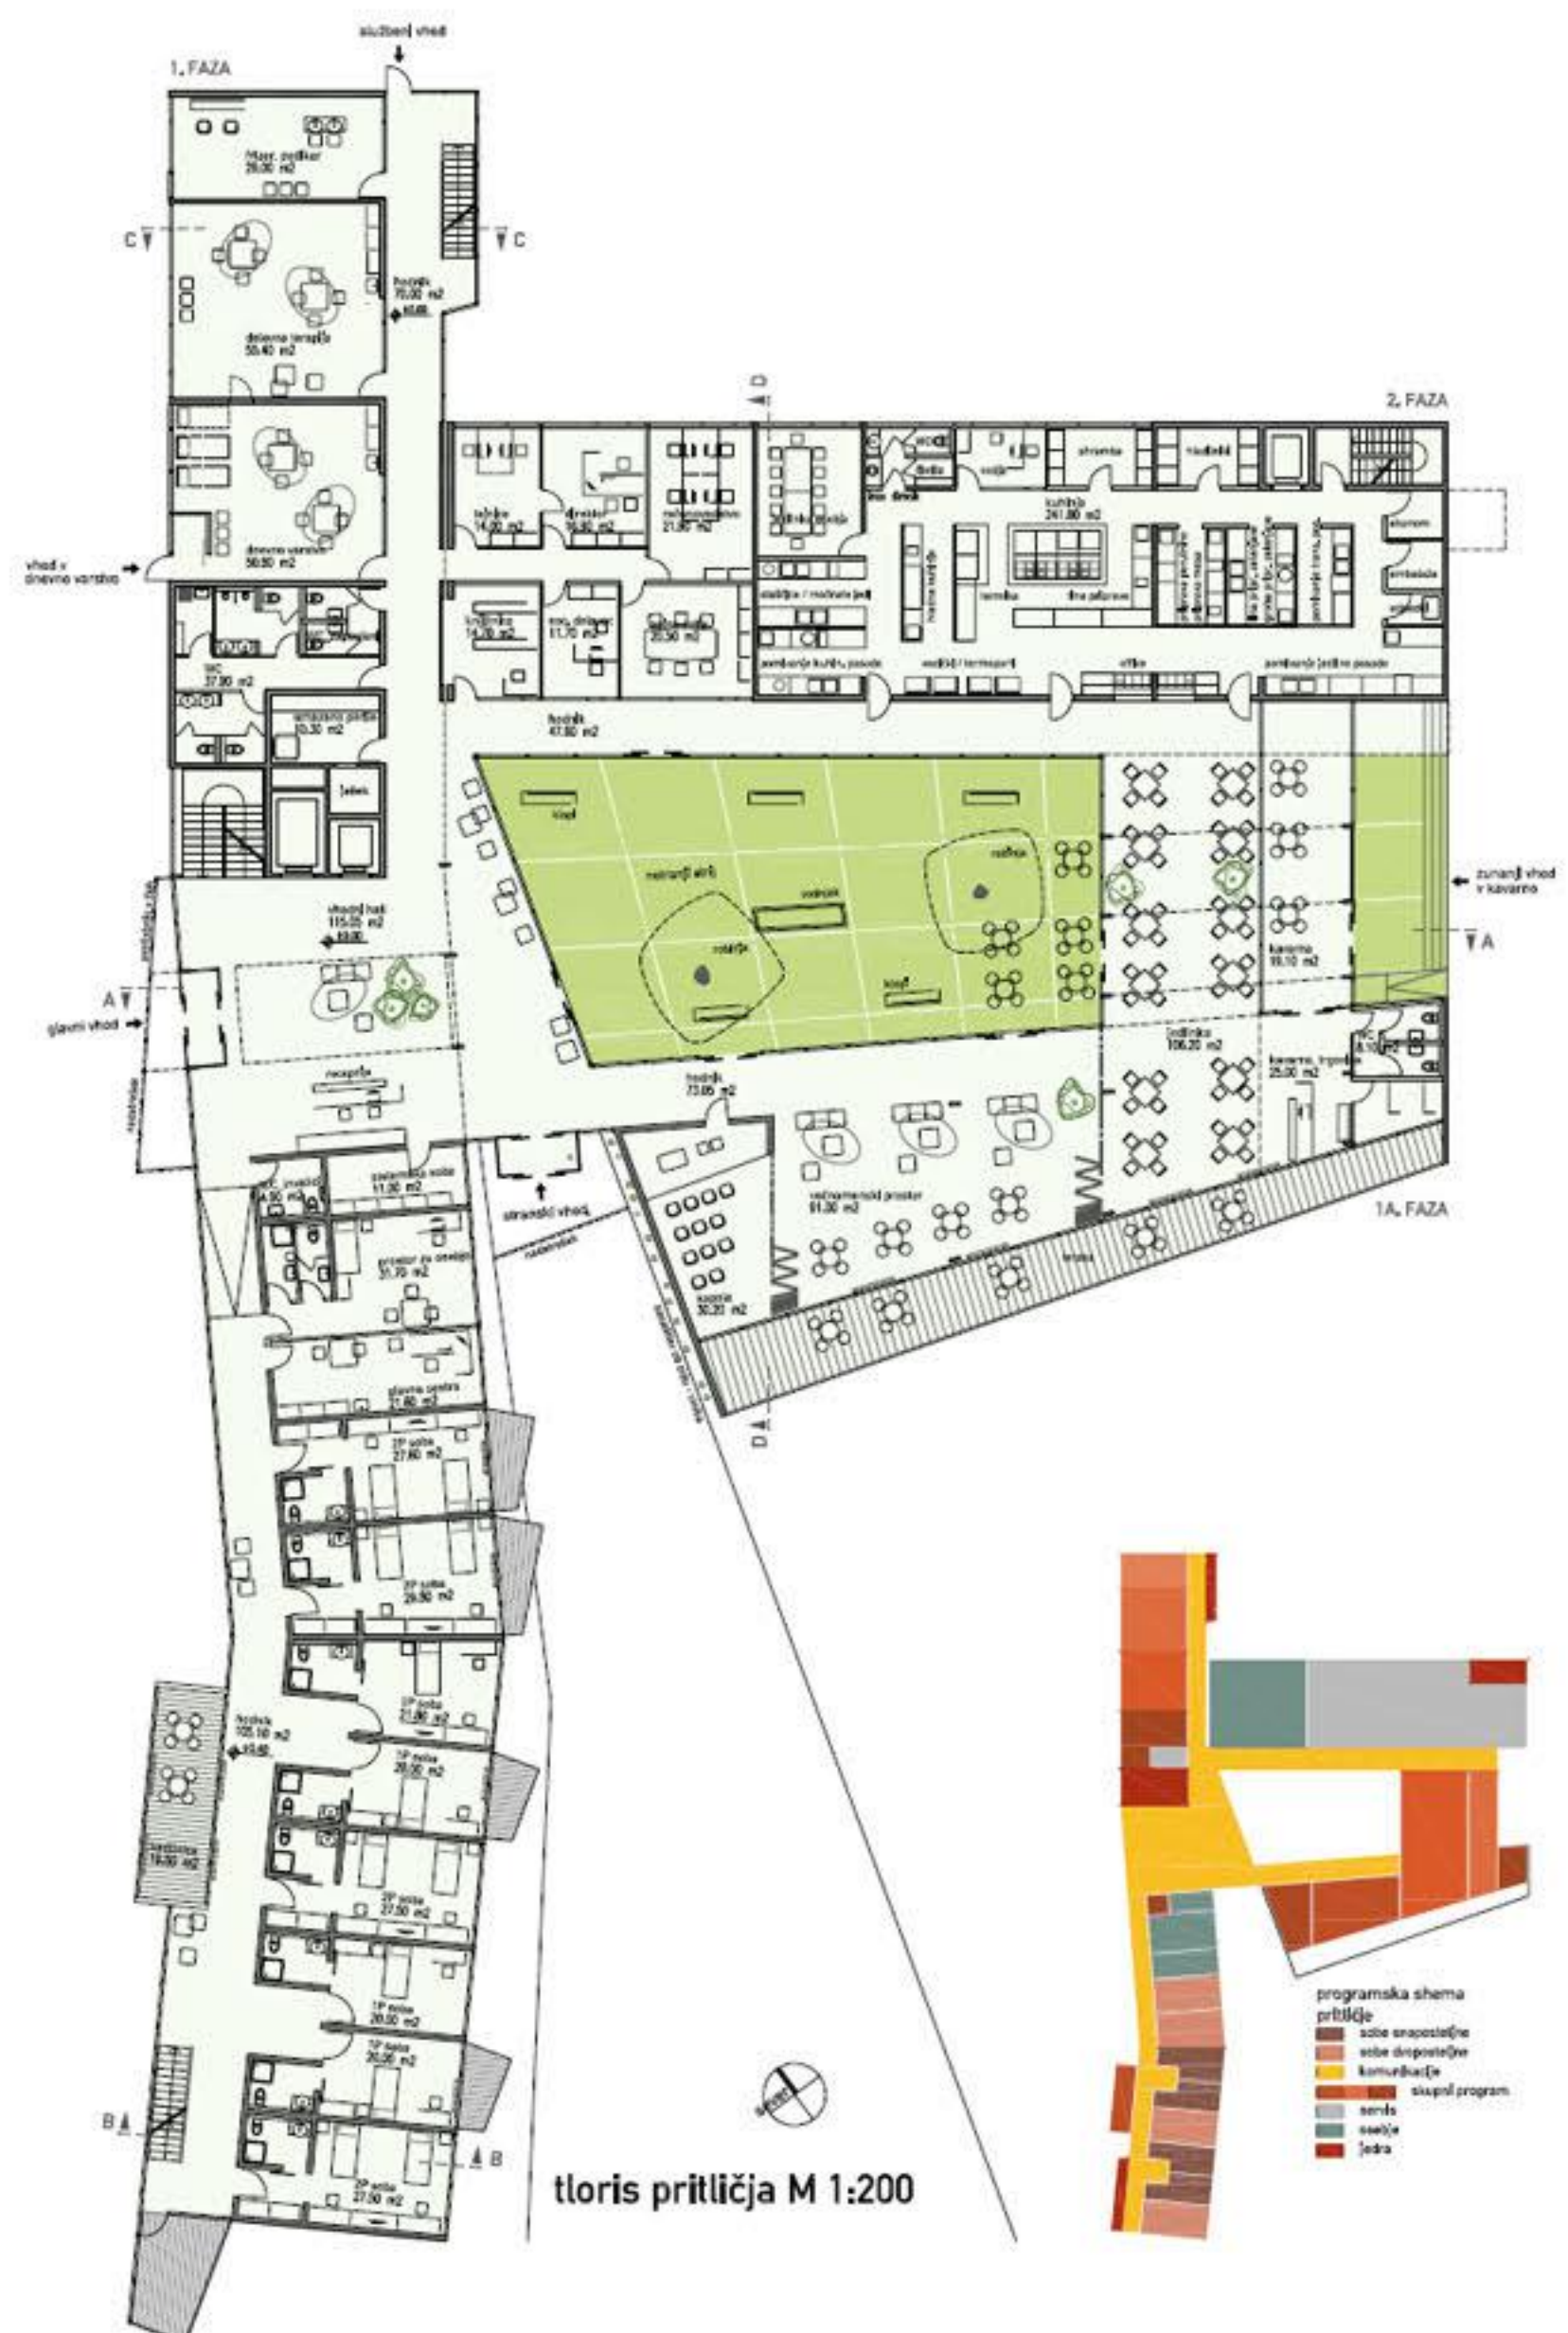



dom starostnikov

Idrija

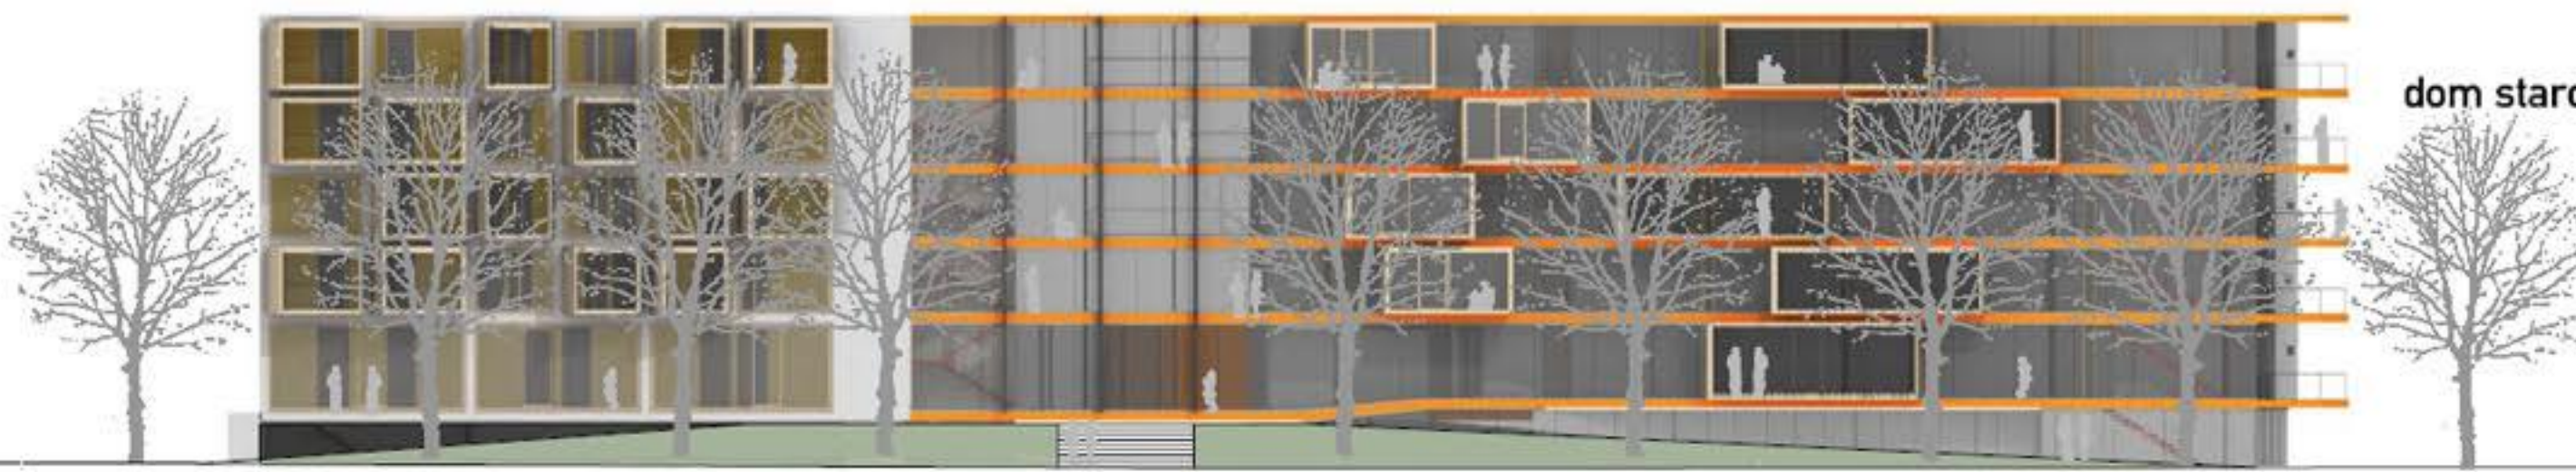

severozahodna fasada 1:200



prez DD 1:200



jugovzhodna fasada 1:200



prez AA 1:200



prez CC 1:200




severovzhodna fasada 1:200

prez BB 1:200




jugozahodna fasada 1:200




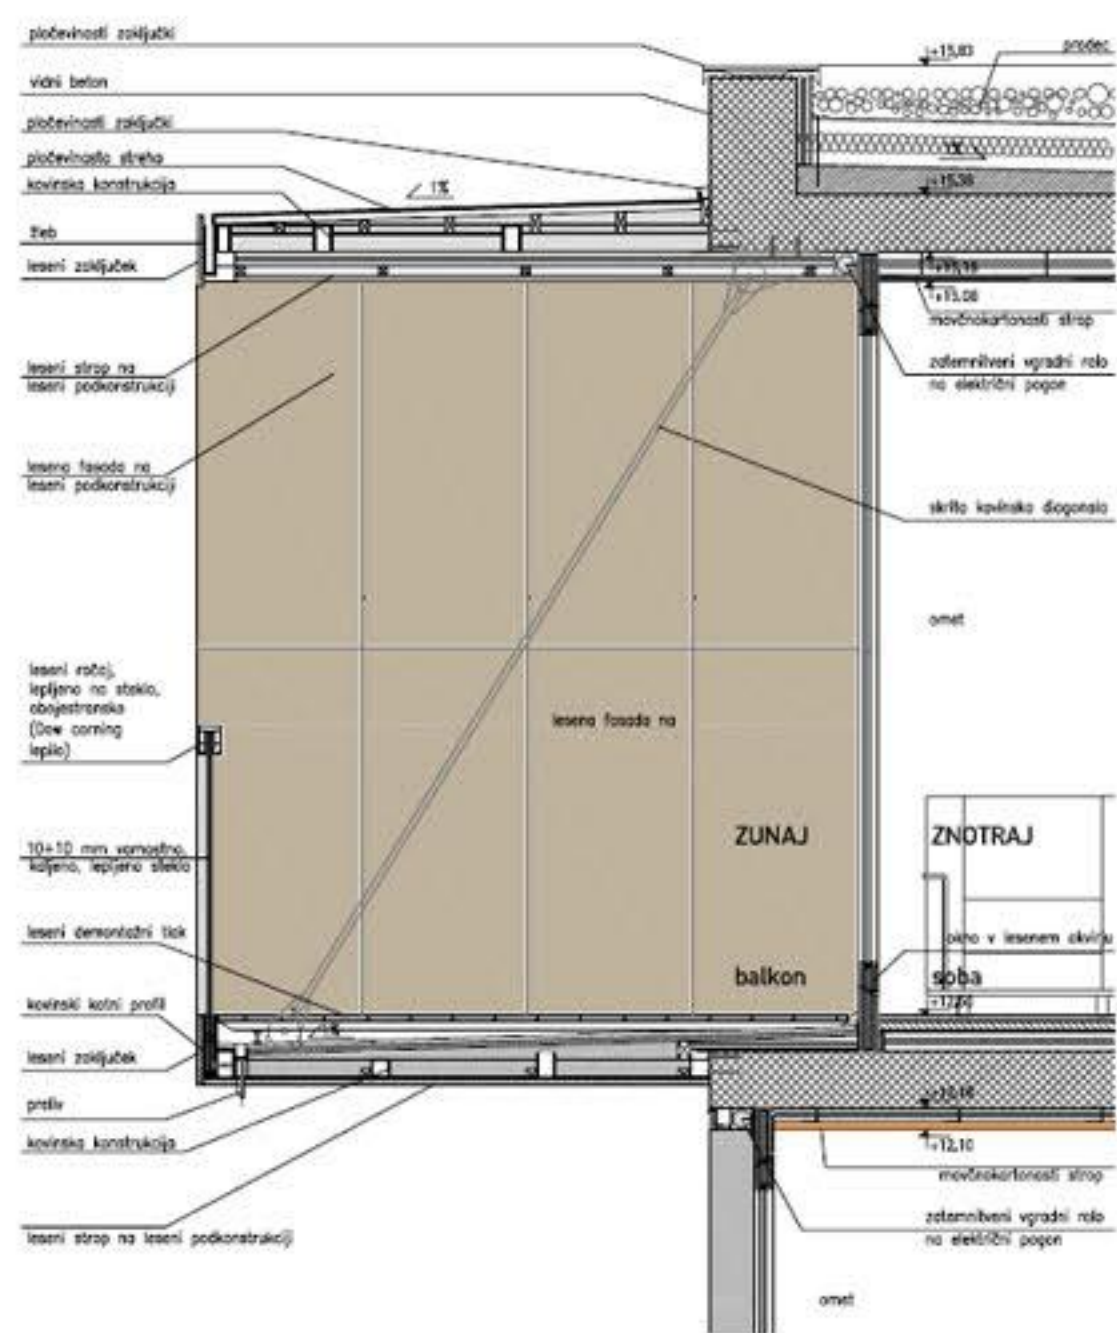


fasadni pas 1:20

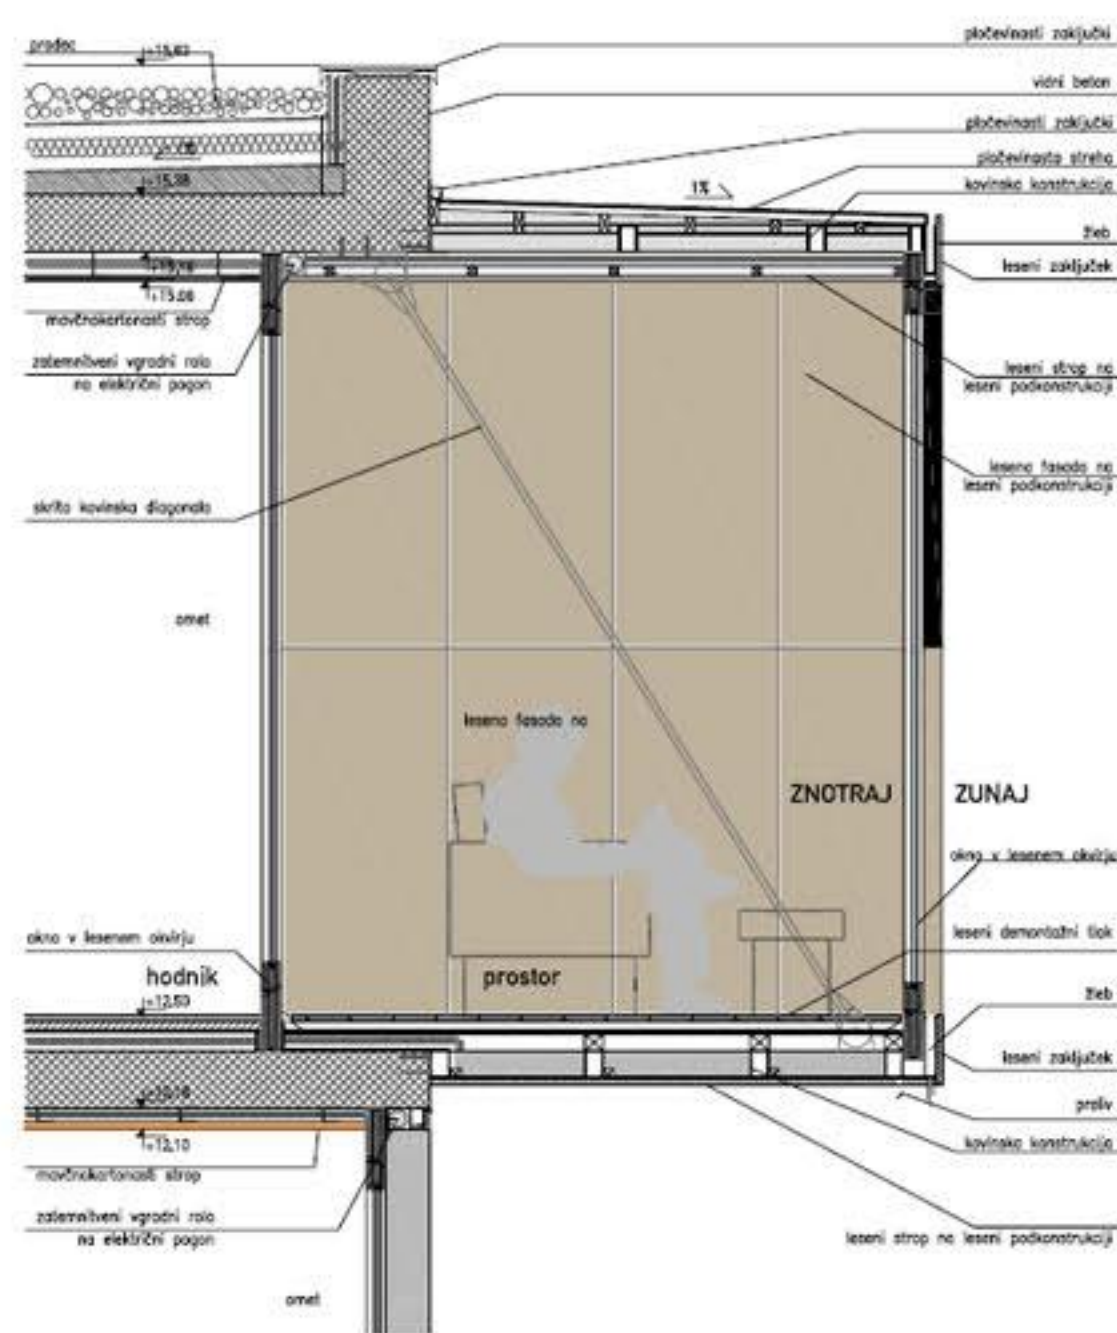


fasadni pas 1:20

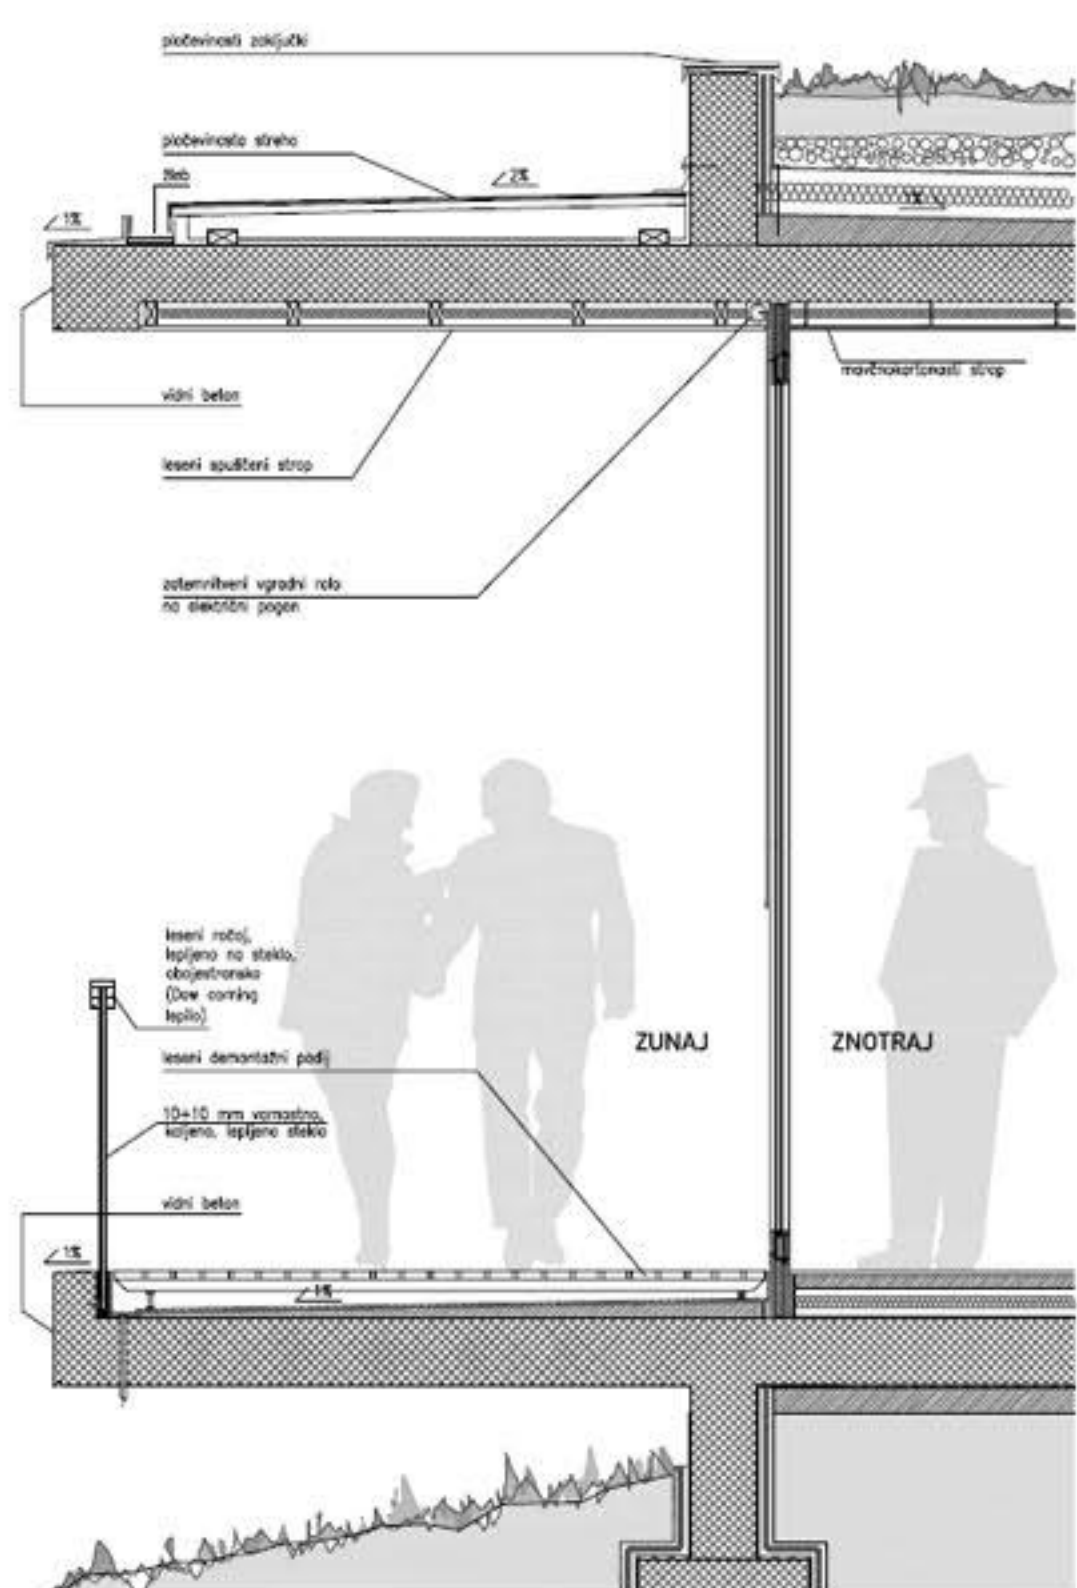

fasadni pas 1:20



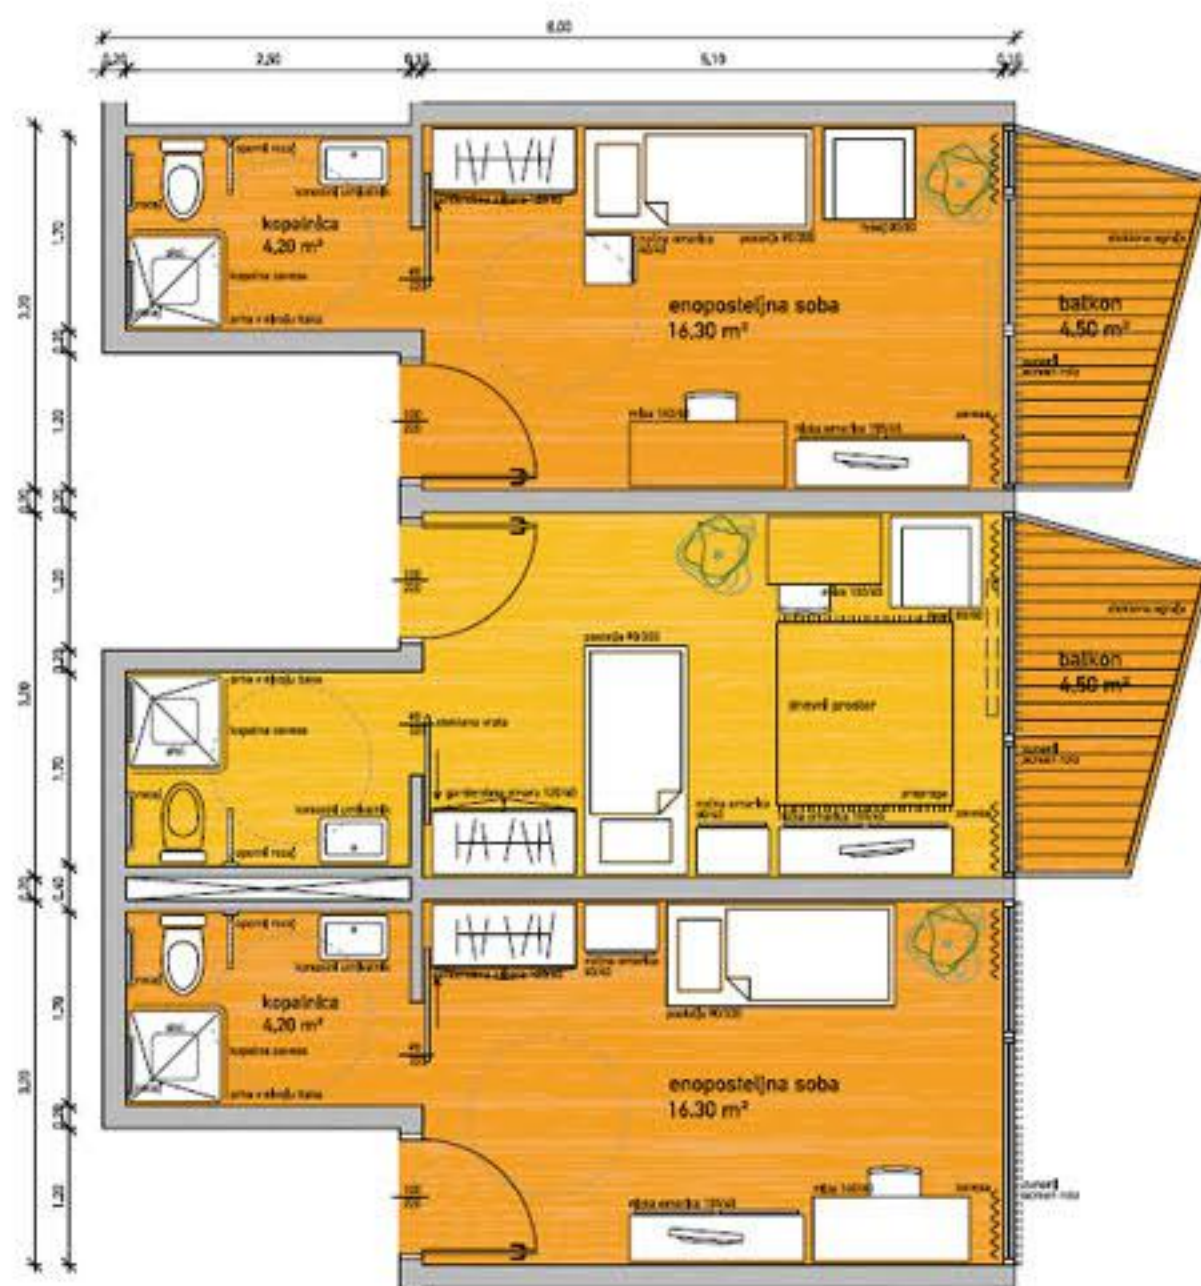


variante opreme enoposteljne sobe 1:50

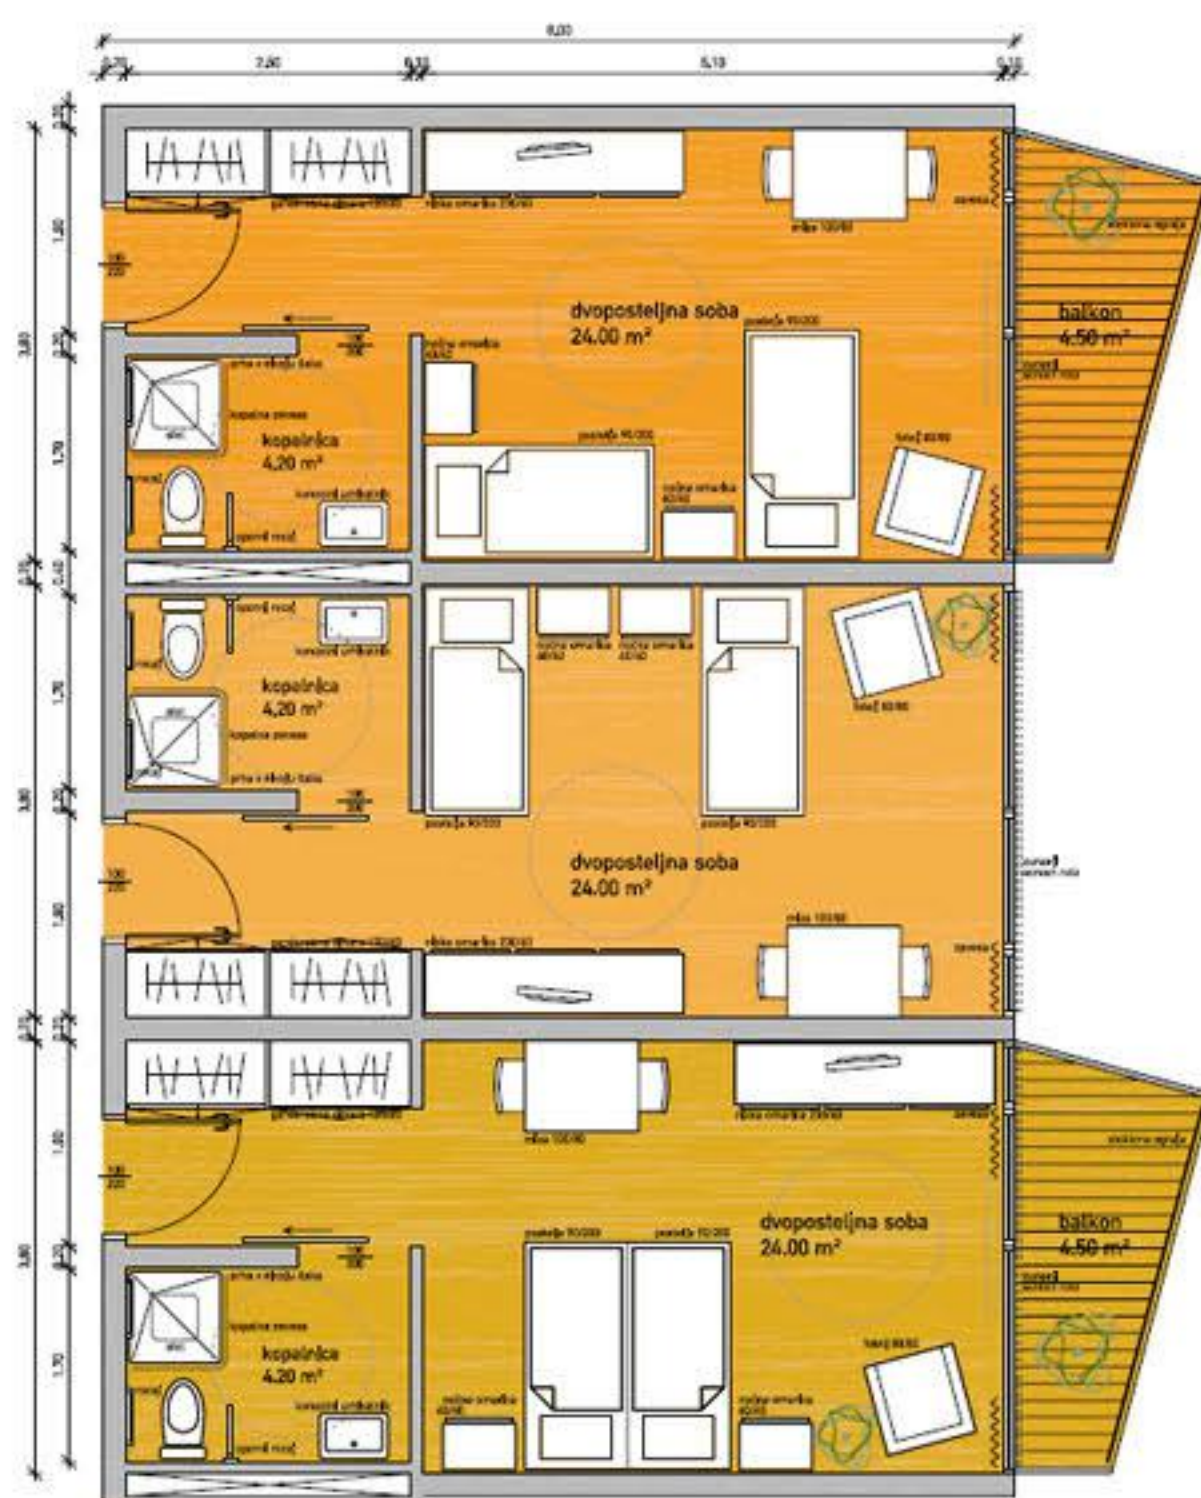


variante opreme dvoposteljne sobe 1:50




faznost

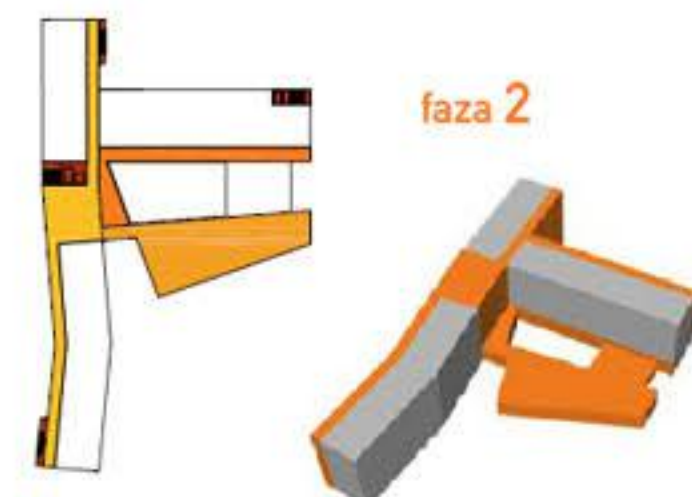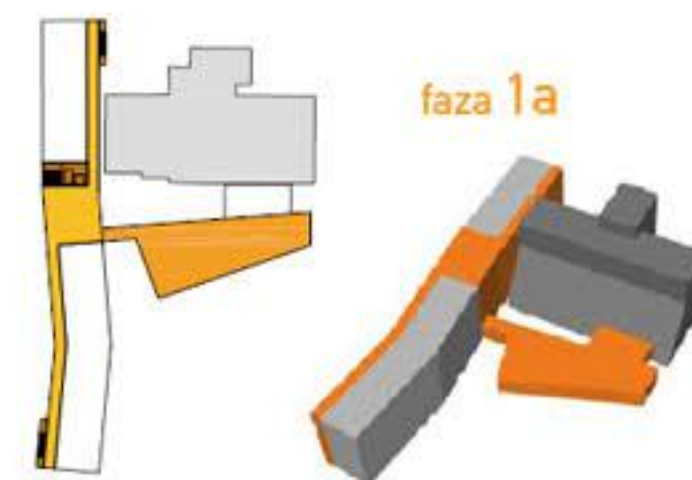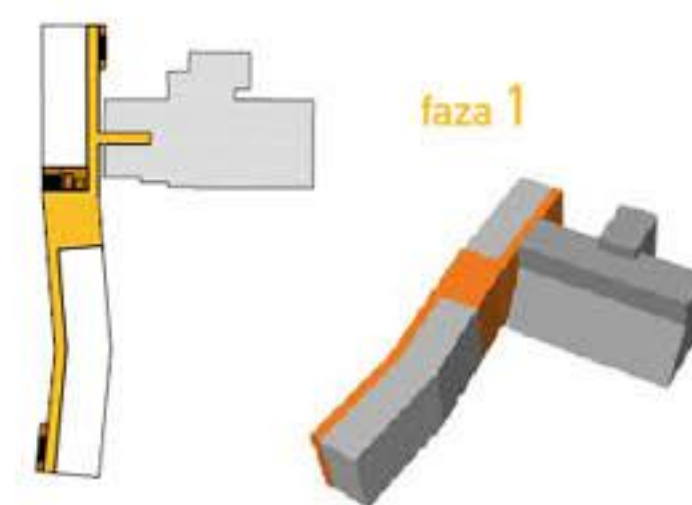

komunikacije

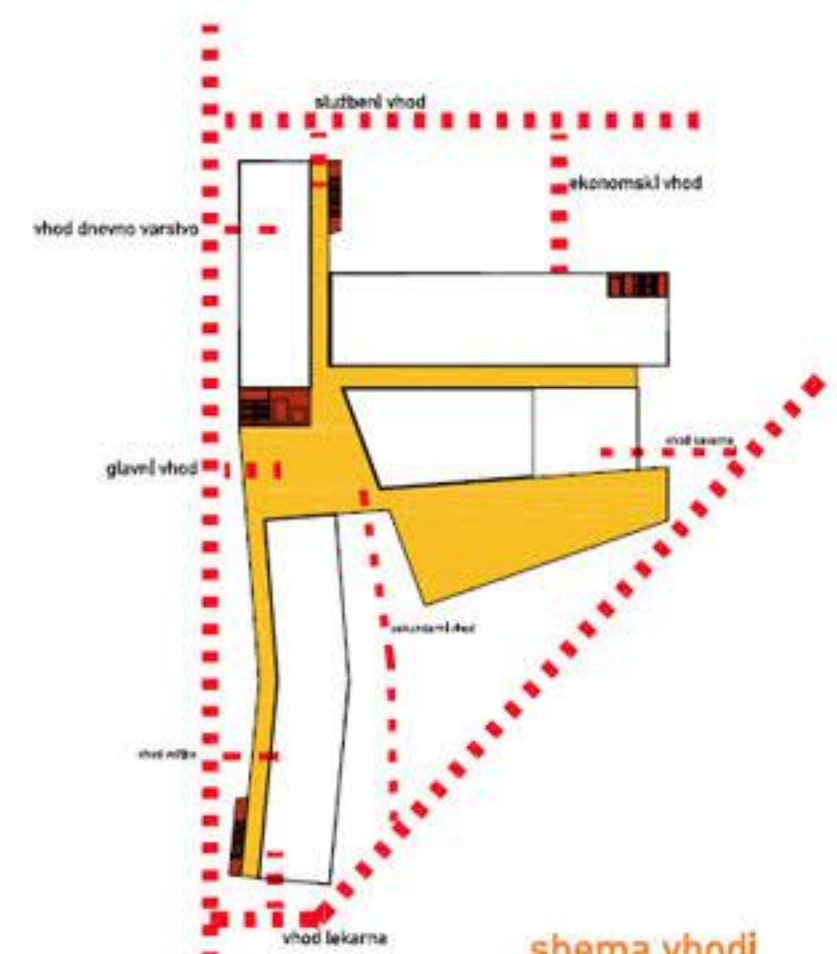

shema vhodi

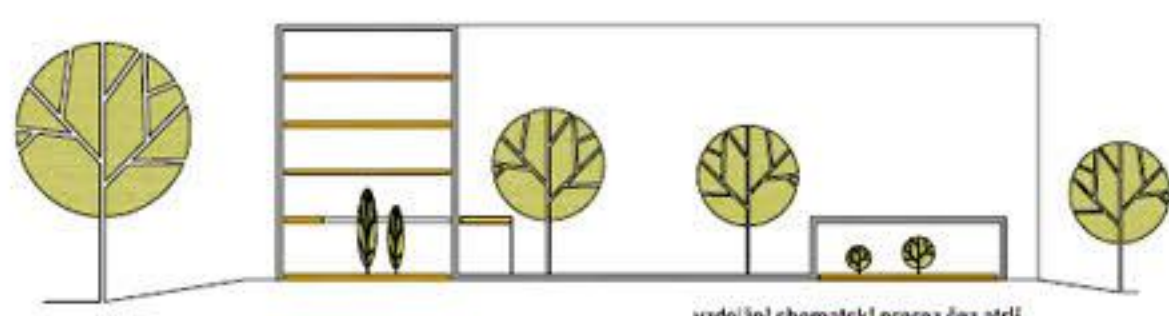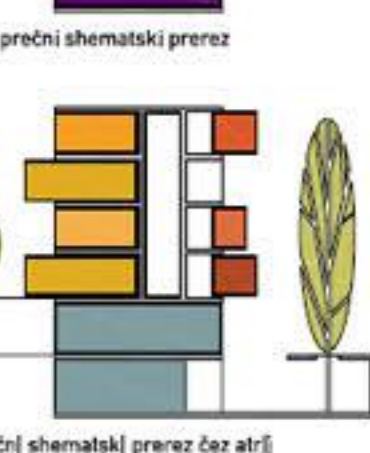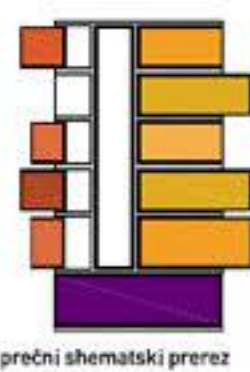

vzdolžni shematski prerez čez atrij