




PREGLEDNA SITUACIJA CELOTNEGA OBMOČJA UREJANJA Z RABO POVRŠIN TER OBJEKTOV.....M 1:500

# UJETE ZGODBE

## URBANISTIČNA ZASNOVA PRENOVE IN REVITALIZACIJE STAREGA MESTNEGA JEDRA IDRIJE

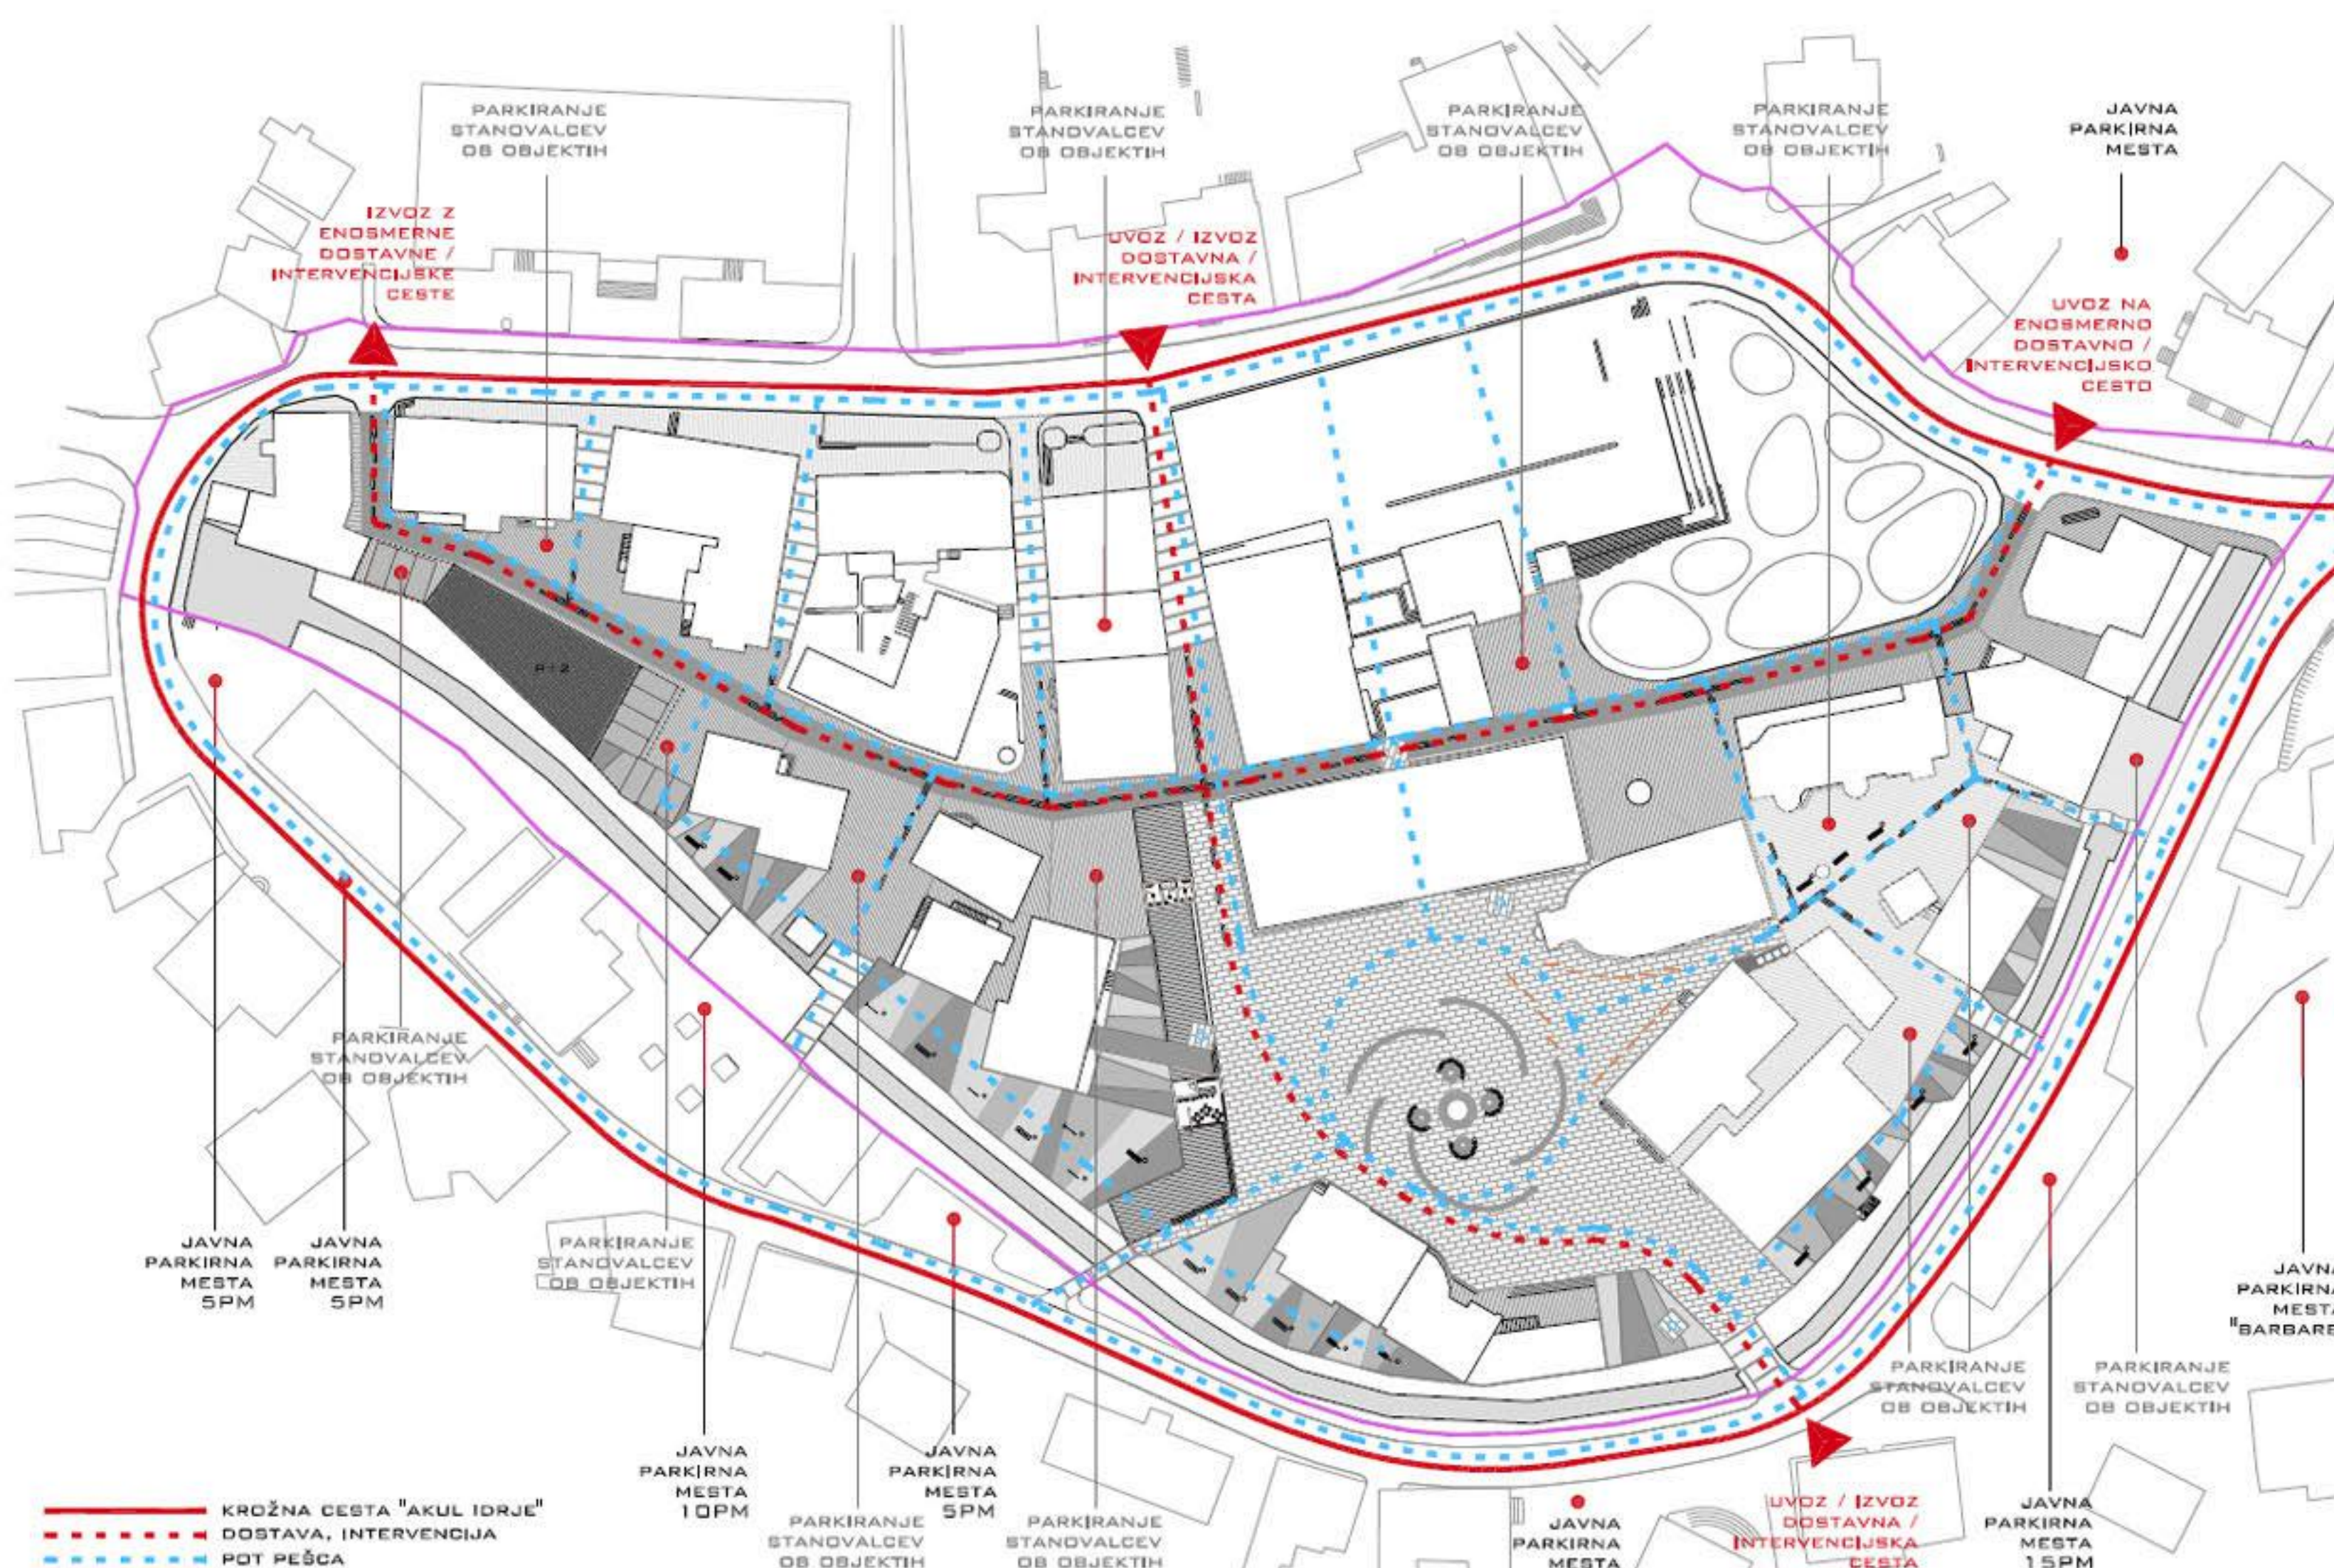


OBSTOJNOST OBJEKTOV

PROMET

OSI V PROSTORU

ZAZNAVANJE PROSTORA

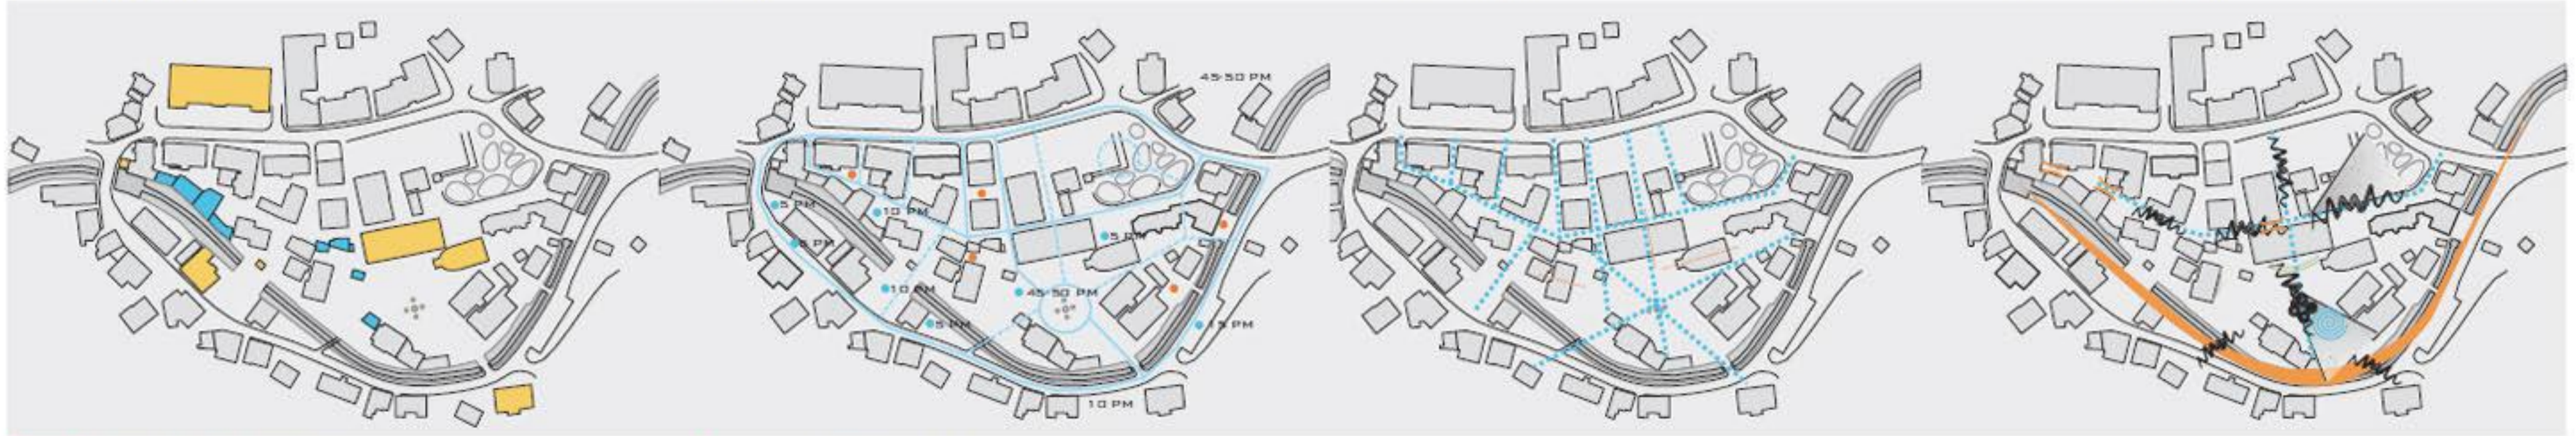

POGOJNO OBSTOJNI OBJEKTI  
 OBSTOJNI OBJEKTI  
 VAROVANI OBJEKTI


JAVNA PARKIRNA MESTA  
 PARKIRNA MESTA ZA STANOVALCE  
 PEŠCI  
 PROMET

OSI ULIC  
 OSI OBJEKTOV


ROB OBMUČJA  
 GLAVNE PROMETNE POVEZAVE  
 PROGRAMSKO VOZLIŠČE  
 VIŠINSKA DOMINANTA

DOMINANTNO PROČELJE  
 JAKOST DEJAVNOSTI  
 OZKI PREHOD  
 POGLEDI

PREČNI PREREZ M = 1:500

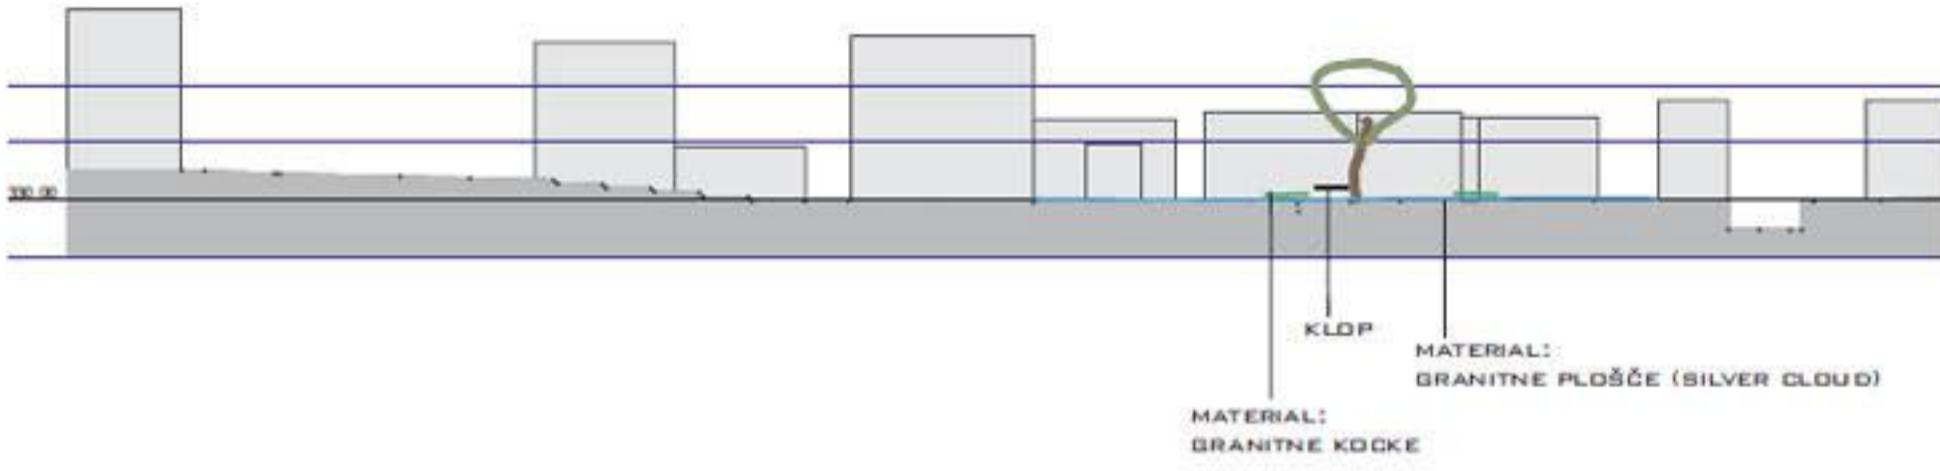

VZDOLŽNI PREREZ M = 1:500

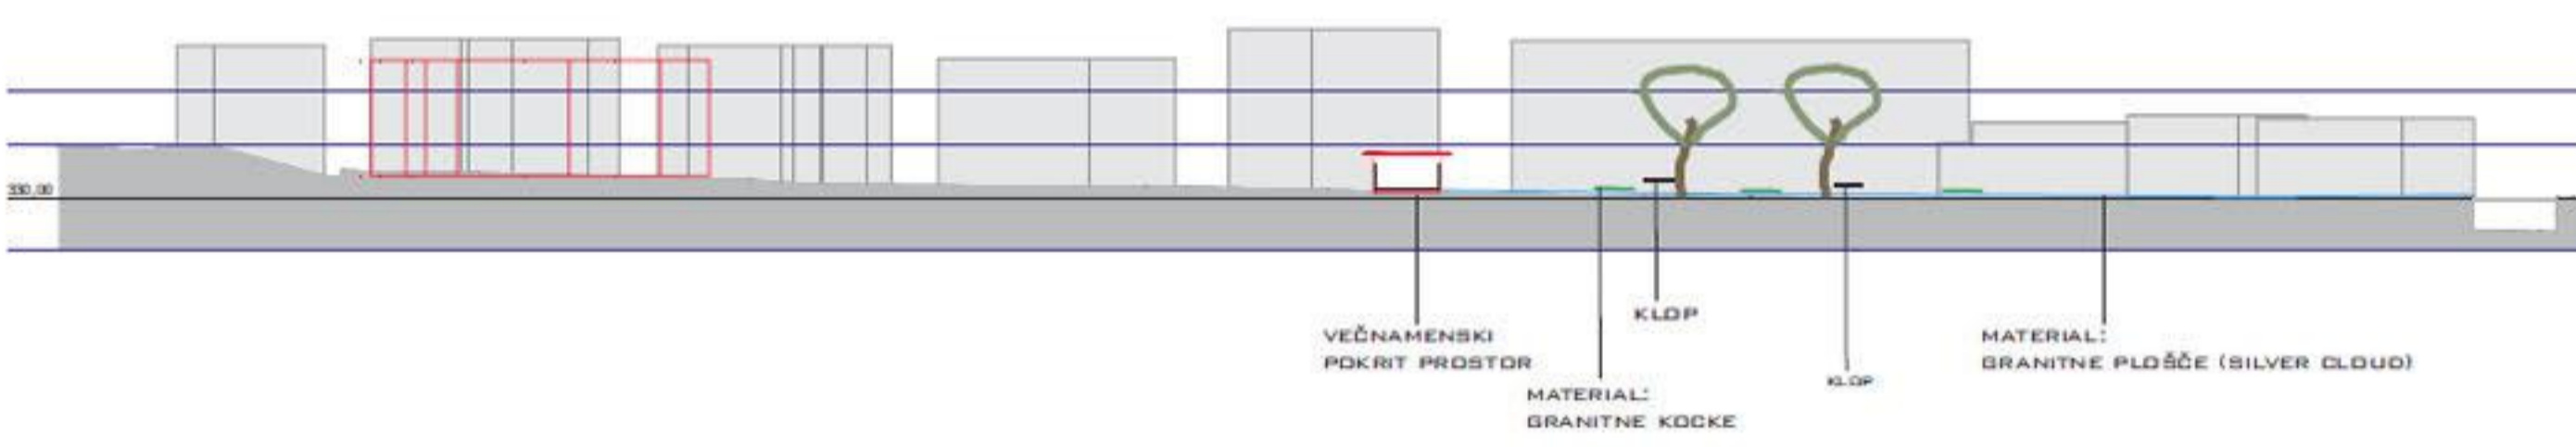

NALOGA UPORABNA OBMUČJA, KI JE PRIKAZANO V NATEČAJNIH GRADIVIH, NE POSEBAMO V REŠITVI, KI SO BILE IZVEDENE V ZADNEM ČASU (MESTNI TRG). PREDVIDENI POSEGI SO SAMO NA OBMUČJU ULICE SV. BARBARE IN TRGA SV. ANAČIJA.

DO NOVIH OBJEKTOV PREDVIDEVA NALOGA ODSTRANITEV OPUSTELIH SKLADIŠČNIH PROSTOROV V ULICI SV. BARBARE. NA TEM MESTU SE ZGRADI NOV OBJEKT Z JAVNO VSEBINO V PRIFLIČJU IN STANOVANJU V PRVEM IN DRUGEM NADSTROPJU. LOKALCA STANOVANJE JE VABLJIVA, KER JE JUŠOZANODNA STRAN NA TEM MESTU OSOČENA IN IMA ŠE ELEMENT VODE NIKOVE. NOVODRANJA JE TUDI NA TRGU SV. ANAČIJA, KI JE PRIKAZANA V PODOBLJU TRGA.

NAHREMENOST OBSTOJEČEGA STAVBENEGA FONDA SE NE SPREMINJA. OBMUČJE PROGRAMSKO DODATNO Z NADOMESTNO GRADNJO STANOVAJNEKE POSLUVNICE OBJEKTA NA Z OBLI OBMUČJA UREJANJA, TIK ZA »NEBESH TER Z VEČNAMENSKIM POKRITIM JAVNIM PROSTOROM NA ROBU TRGA SV. ANAČIJA.

VEČNAMENSKI OBJEKT DOPUŠČA FLEKSIBILNOST PROGRAMA, UREDITVE... POD OPIKARTO STREHO NA »PALIČASTI« KONSTRUKCiji JE MOŽNA POSTAVITEV MOBILNIH BOKSOV, TAKO JE PREDLAGANA ENOTA Z JAVNIMI BANJABIJAMI IN BAR Z LETNIM VITOM, KI PA SE LAHKO RAŠIRI TUDI NA OBMUČJE ODPRTEGA TRGA IN POD LICE. POD NADSTREŠKOM SE LAHKO UREDI ODER OB RAZLIČNIH PRIREDITVAH, GLEDE NA POTREBE PROSTORA SE VEČNAMENSKI OBJEKT POLNI / PRAZNI Z MOBILNIMI ENOTAMI IN PRILAGAJA PROGRAMU V PROSTORU.

PROSTOR MED RUDNIŠKIM GLEDALIŠČEM IN STARO LEKARNO SE NAMENI TRŽNICE, Z PREDVARNIM STOLNIM IN OZNAKAM V TLAKU. DOBRO PROSTOR TRGA Z NOVO UREDITVJO PONUJA MOŽNOST ORGANIZACIJE KULTURNIH, GLASBENIH, TURISTIČNIH, ETNOLOŠKIH... PRIREDITEV.

NA CELOTNEM OBMUČJU MESTNEGA JEDRA SE DOSTOP IN PARKIRANJE OMEJIMO LE ZA STANOVALCE IN DOSTAVO. PARKIRIŠČA ZA STANOVALCE SE ZAGOTAVLJAJO ENAKO KOT SEDAJ OB OBSTOJEČIH OBJEKTIH. TRG SV. ANAČIJA SE ZA MIRUJOČI PROMET ZAPRE. NA OBMUČJU SE UREDITA DVE DOSTAVNI INTERVENCIJSKI OSI, SU IN VZ. OSTA ŠEZ OBMUČJE VZ JE ENOSMERNNA, NA KATERO SE DOSTOPA NA V STRANI OBMUČJA MESTNEGA JEDRA. ČESTA SU JE DVOBSMERNNA. OHRANIL SE VSE PEŠPOTI, KATERE SE POUČARI V TLAKU. ŠE POBEREJO SO POUČARJENA VOZLIŠČA OZ KRŽIŠČA POTI. KAMNITE PLOŠČE V TLAKU NAKAZUJEJO OBSTOJEČE SMERI GIBANJA V PROSTORU.

JAVNO PARKIRANJE JE ZAGOTOVLENO NA OBMUČJU MESTNEGA JEDRA NASELJA IN V »BARBARAH«.

# UJETE ZGODBE

## URBANISTIČNA ZASNOVA PRENOVE IN REVITALIZACIJE STAREGA MESTNEGA JEDRA IDRIJE





PREGLJEDNA SITUACIJA S PRIKAZOM VKLJUČITVE PROSTORA TRGA IN MESTNE TRŽNICE V ŠIRŠI PROSTOR.....M 1:500

# UJETE ZGODBE


## ODPRT PROSTOR IN MESTNA TRŽNICA




UREJITVENA SITUACIJA ODPRTEGA PROSTORA IN MESTNE TRŽNICE.....M 1:200

- LEGENDA**
- ULIŠNA SVETILKA
  - SVETILKA V FRONTALNI VEŠKI STROPICE
  - KOL ZA ŠVETI
  - KIP
  - KIP
  - OBSTOJEČA ULIŠNA SVETILKA
  - OBSTOJEČA LUČ V KROŠNĀH LIP
  - MESTO POSTAVITVE STOJINE Z OZNAKO V TLAKU
  - VODOTOK NIKOVA
  - GRANITNE KOSKE
  - GRANITNE PLOŠČE "SILVER CLOUD"
  - GRANITNE PLOŠČE "SILVER CLOUD", KI NAKAZUJEJO VOZLOŽĀ IN ŠHČNI POTI
  - MANIPULATIVNI PROSTOR OB OBSTOJEČIH OBJEKTH
  - LINJE GRANITNIH KOSK V SETONU
  - PARKOVNA UREDITEV Z URBANO OPREMO (KOL ZA ŠVETI, SVETILKA)


PREČNI PREREZ M = 1:500

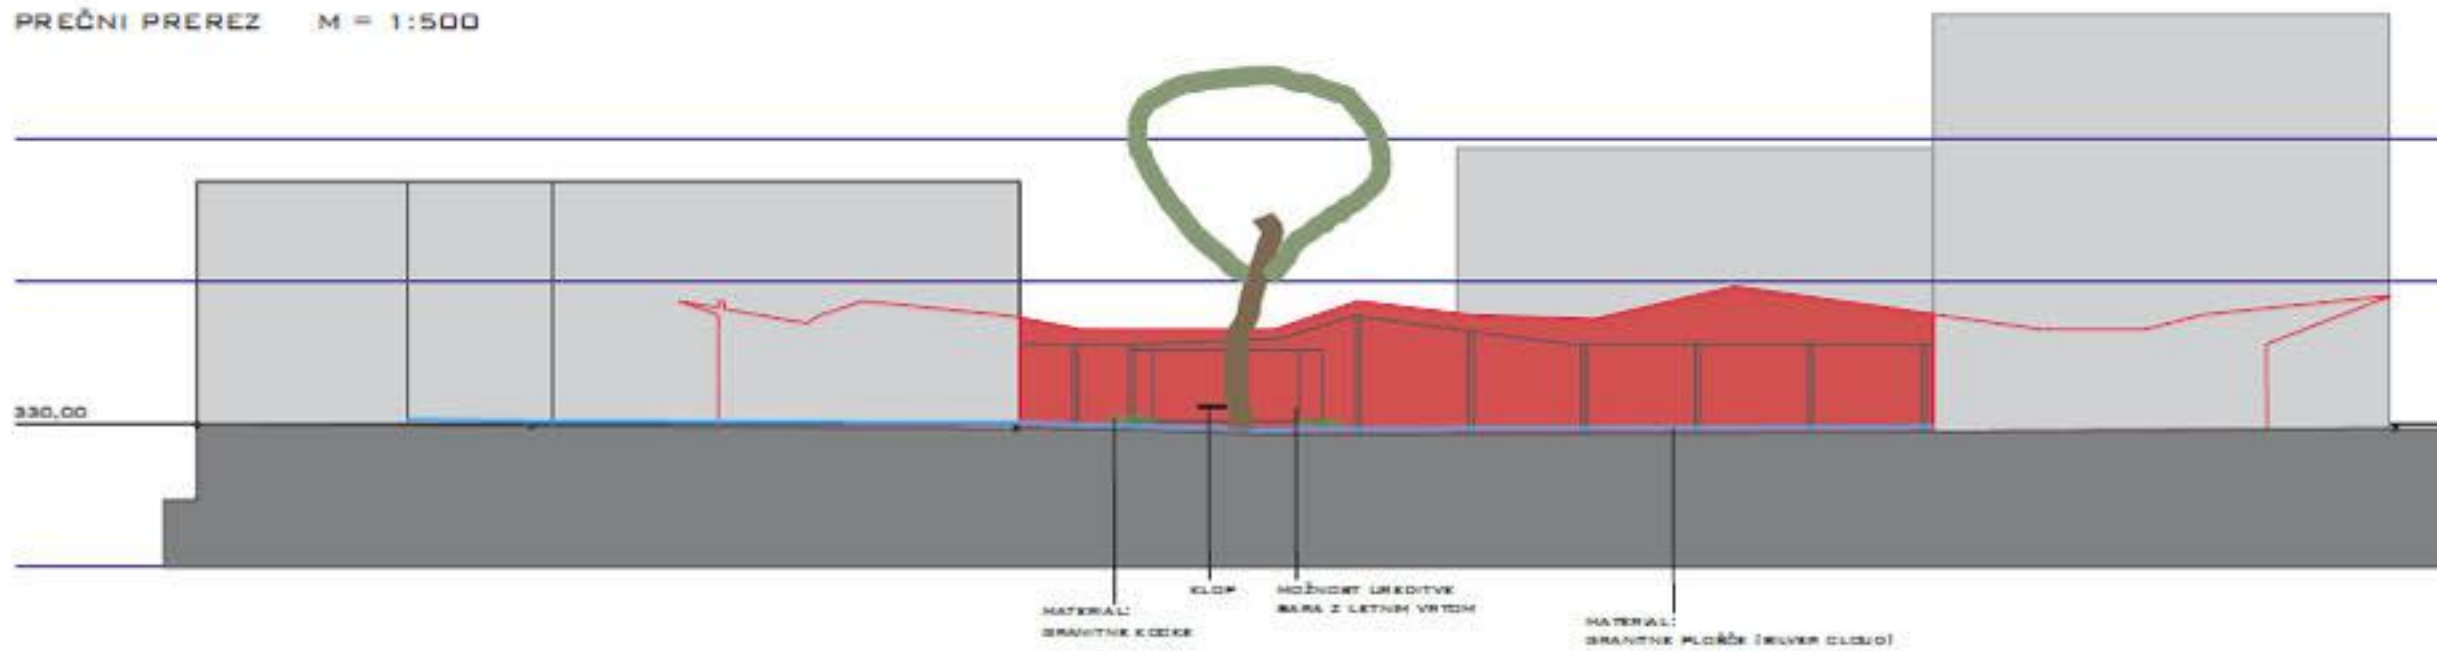

VZDOLŽNI PREREZ M = 1:500

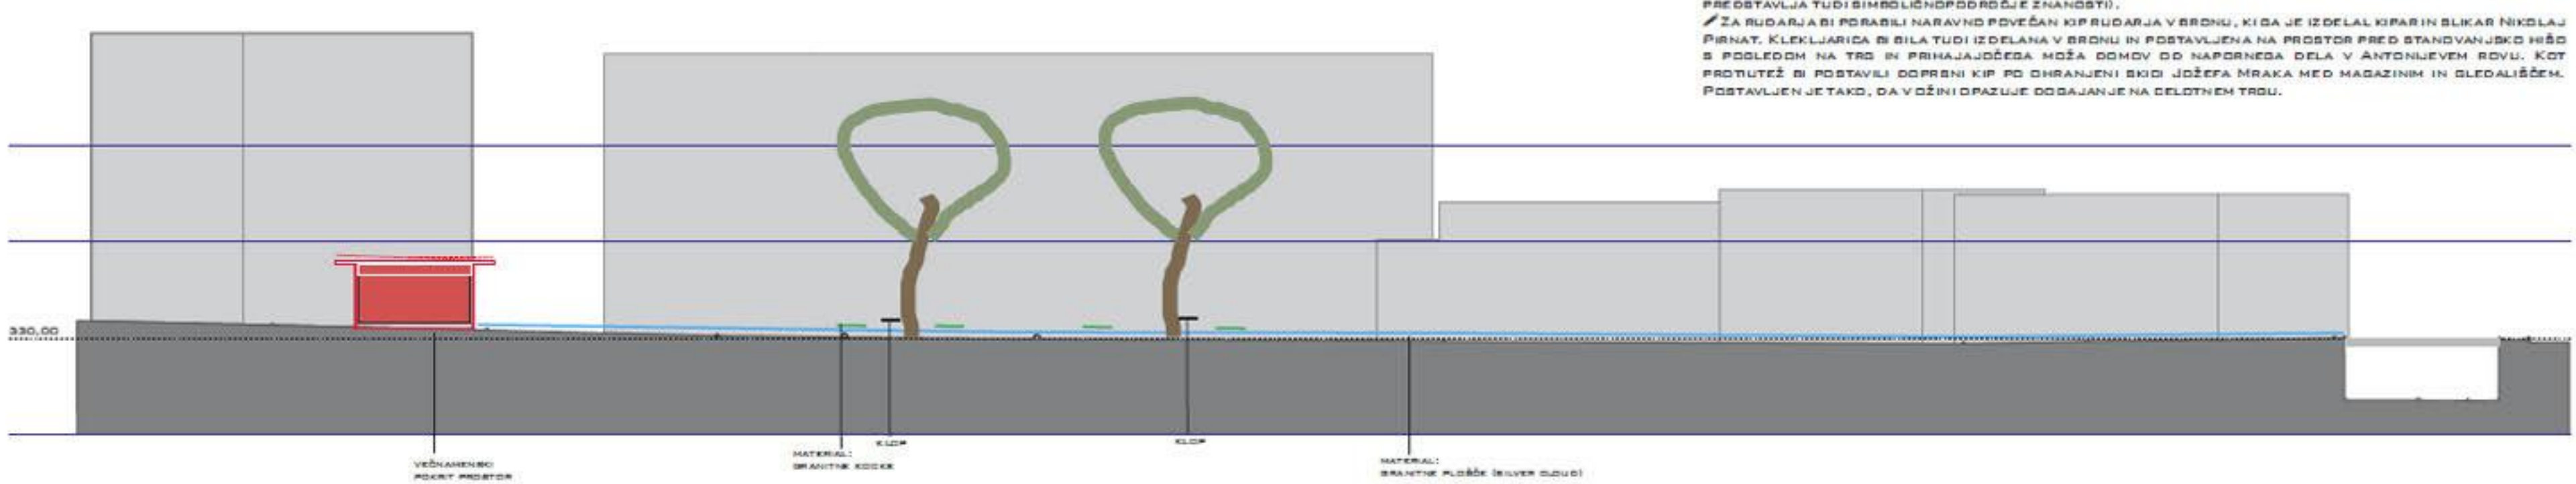

URBANA OPREMA

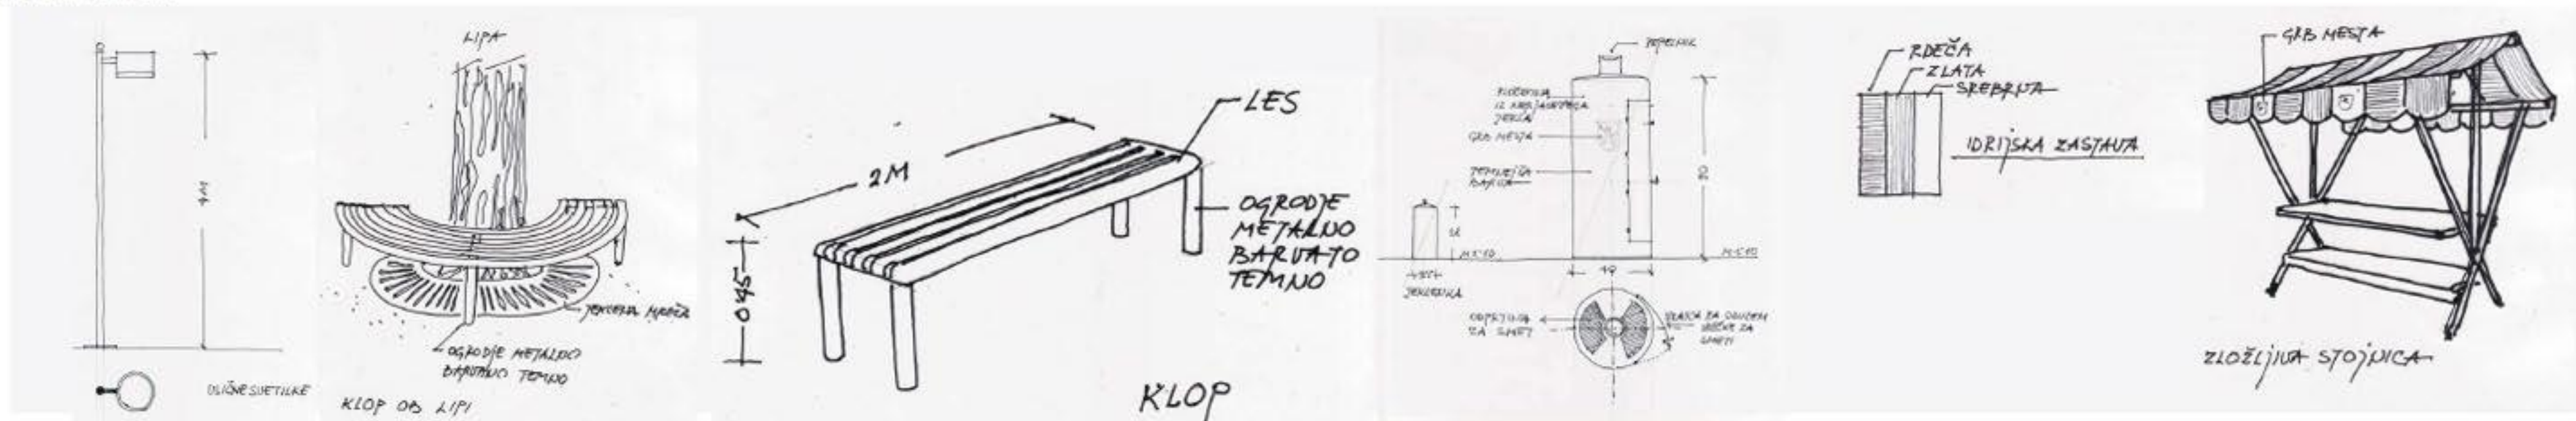

OSNOVNI KONCEPT TLAKOVANJA TRGA IZHAJA IZ ENOSTAVNOSTI RASTRA PLOŠČ. BRANITNE PLOŠČE SO SVETLE (SILVER CLOUD). SVETLA POVRŠINE JE PROTUTEŽ MESTNEMU TRGU, KI JE TEMNE BARVE. TEMNE BRANITNE KOCKE SO PROVEDENE LE V LOKIH OB VODNJAKU IN LIPAH. UKRIVLJENI LOKI USTVARJAJO DINAMIČNOST TLA IN ŽIVLJENJA V OKOLICI VODNJAKA. TLAKI SO POLOŽENI IN PREKINJENI NA MESTIH, KI OZNAČUJEJO SMERI, KI SO PRIKAZANE V ANALIZI PENTAGRAMA (SLAVNE DOSTOPNE SMERI). V TLAKU SO NA MESTIH, KJER NAJ BI STALE STOLNICE NAMEŠČENE ŠTEVILKE IZ KOVINSKIH PLOŠČ. MESTA STOLNICE SO TAKO OZNAČENA V TLAKU S KAMNITO PLOŠČO IN KOVINSKO TABLICO S ŠTEVILKO. STOLNICE SO PREDVOLJIVE.

ZAHTEVA NATEČAJA JE, DA SE TRŽNICA UREDI V STAVBI "STARE LEKARNE", NALOGA TO ŽELJO UPRETEVA IN PREDVIDEVA POKRYTO TRŽNICO V PRILIKU Z OBSTOJEČIM DOSTOPOM IZ TRGA. OHRANJAJA SE OBSTOJEČI DOSTOP V STANOVANJSKE PROSTORE. V PRVIH NADSTREPIH SE BE LEZE OI TUDI PROSTOR ZA SHRANJEVANJE STOLNICE, KI SE ODBRHO UPORABLJAJA NA TRGU. OB SEVEROVZHODNI FASADI OBJEKTA SE NAMEŠTI VODNJAK S TEKČO VODO IN EKOLOŠKI OTOK.

POMEMNO PROSTORSKO PRIORITYEV BI TRG DOBIL S POSTAVITVJO LAHKE ČIPKASTE STREHE OB ZAČETKU OBSTOJEČESA VRTA "STAREGA FAROVČA". NADSTREŠEK PO ENI STRANI ZAKLJUČUJE ZAHODNI DEL TRGA, VENDAR DA VIZUELNO NE ZAPIRA. POD NADSTREŠKOM SE LAHKO ODVIJAJO RAZLIČNE DEJAVNOSTI KOT NABRABER ZBRANJE OB SLABEM VREMENU, OBSTANJEVJE, BANJARJEJE, VEŠJE SEJEMŠKE PRIREDITVE, ČIPKARSKI FESTIVAL. LAHKO SE POSTAVI ODEI Z APOLETNE GLASBENE IN DRUGE PRIREDITVE. ODEJEM PA NAM NADSTREŠEK NAKAZUJE ŠE DVA ZANIMIVA DOSTOPA NA TRG IZ KOSOVLOVE ULICE IN ULICE SV. BARBARE. KONSTRUKCIJA PDAZARJA ČIPKASTO LAHKO BI RAZLIČNO OT DOLKOVANJA. POD KONSTRUKCJO SO NAMEŠČENE SANITARJE IN DOSTOPNIŠKI LOKAL.

POSTAVITEV DRELEŽIJ

TRG SV. ANADJIA S SVOJO BOGATO ZGODOVINOZABLUŽI, DA DOBI TUDI POUKADAREK NA BISTVENE ZNAČILNOSTI OBSTOJA IDRIJE IN TO SO RUDARJENJE, KLEKJANJE IN TEHNIŠNI NAPREDEK. V TA SPOHIN IN NAMEN PREDVIDIMO, DA SE POSTAVIJO V PROSTOR TRI STATUE IN BIER RUDARJA, KLEKJARJE IN JOŽEFA MRKA ITO PREDSTAVLJA TUDI SIMBOLIČNOPODOBNE ZNANOSTI.

ZA RUDARJABI PORABLI NARAVNO POVEČAN KIP RUDARJA V BRONU, KI GA JE IZDELAL KIPAR IN SLIKAR NIKOLAJ PIRNAT. KLEKJARICA BI BILA TUDI IZDELANA V BRONU IN POSTAVLJENA NA PROSTOR PRED STANOVANJSKO HČO S POLEDOM NA TRG IN PRIHAJAJOČESA MOGA ODMOV OD NAPONEDA DELA V ANTONIJEVEM ROVU. KOT PROTUTEŽ BI POSTAVILI DOPRNI KIP PO OHRANJENI BIKI JOŽEFA MRKA MED MAGAZINIM IN DODALŠIŠEM. POSTAVLJEN JE TAKO, DA V VOŠINI OPAZUJE ODDAJANJE NA CELOTNEM TRGU.

# UJETE ZGODBE

## ODPRT PROSTOR IN MESTNA TRŽNICA

