





SITUACIJA - KLET M 1:1000

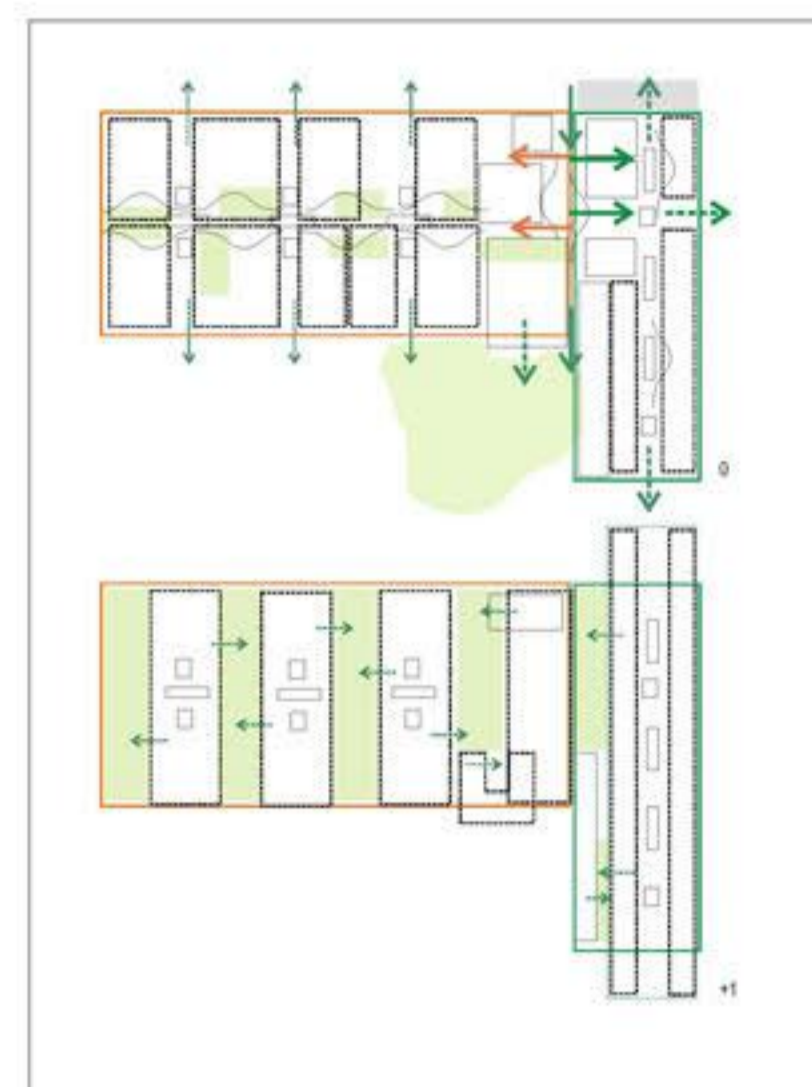


PREHODI IN ZELENE POVRŠINE

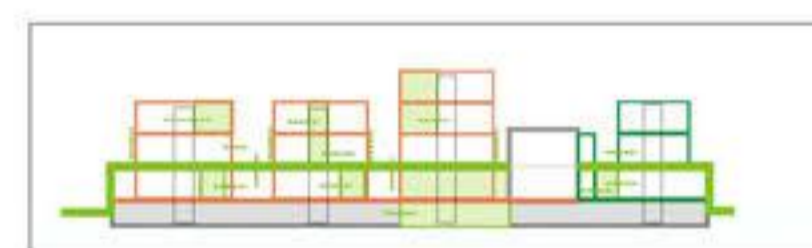


SITUACIJA - PRITLIČJE M 1:1000

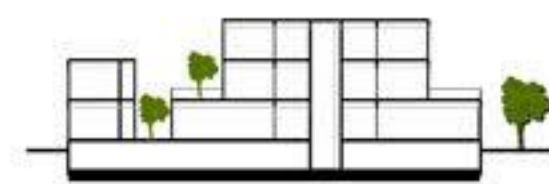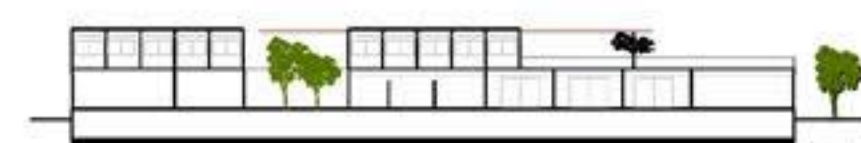


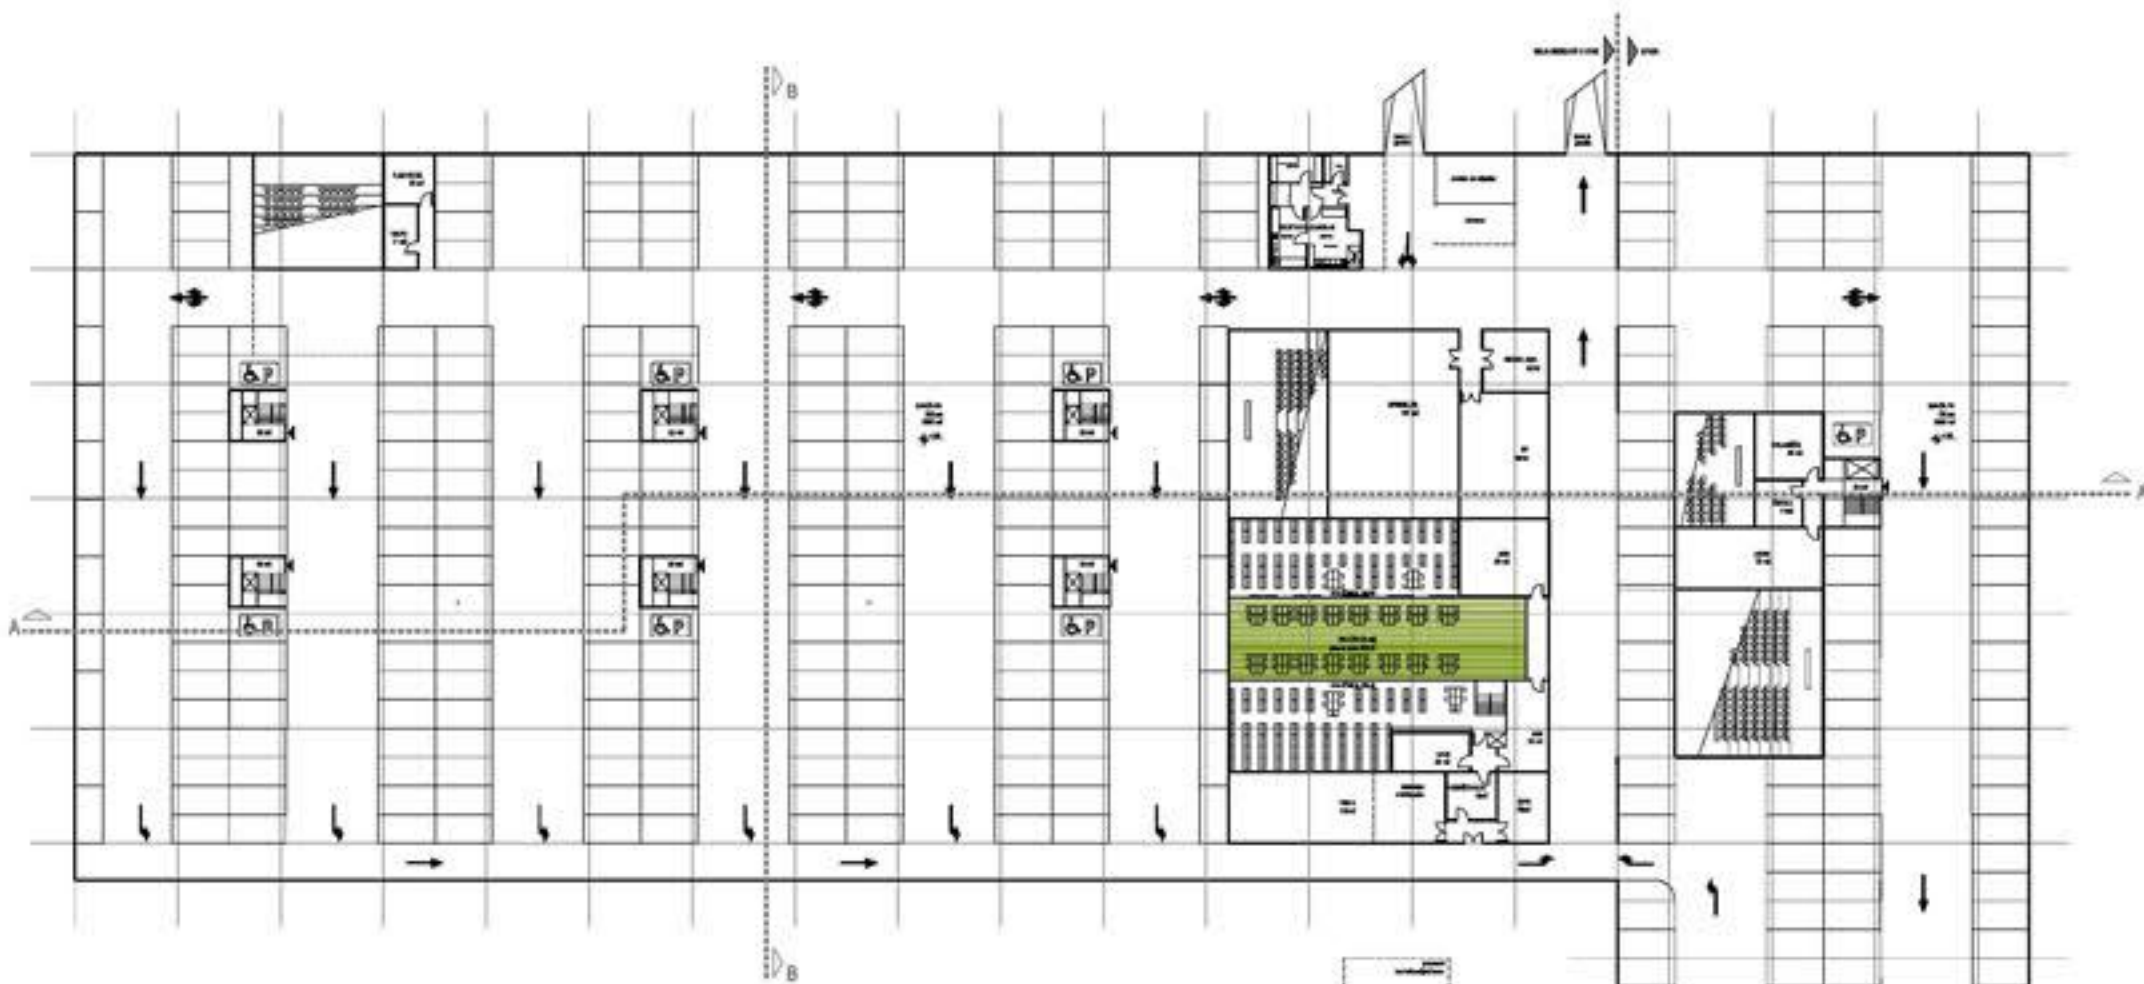

TLORIS KLETI M 1:500

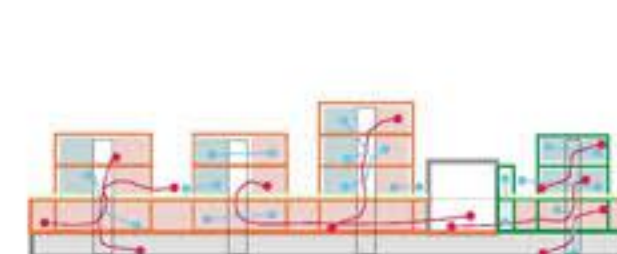


- PROFESORJI, ZAPOSLENI
- ŠTUDENTI
- INTERNI DEL
- JAVNI DEL

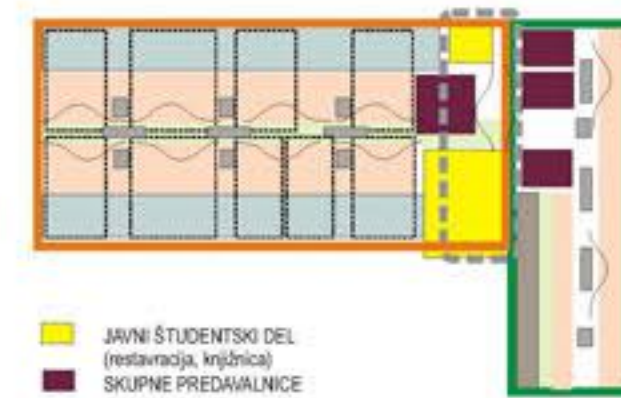

- JAVNI ŠTUDENTSKI DEL (restoracija, knjižnica)
- SKUPNE PREDAVALNICE
- INTERNE PREDAVALNICE
- ŠTUDENTSKI LABORATORIJ
- SERVIS
- SERVISNO-KOMUNIKACIJSKA JEDRA
- TOK HOONIKA - PROGRAMSKE RAZŠIRITVE
- KATEDRA FKOT



- SEJN PROSTOR
- ATRIJ
- SERVIS
- GROZD

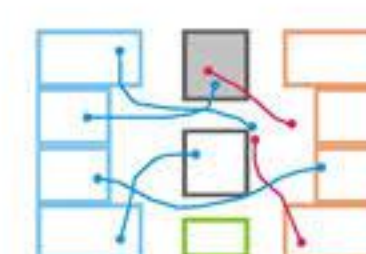



- FKOT
- KABINETI
- ATRIJ
- SERVIS
- LABORATORIJ




TLORIS PRITLIČJA M 1:500




TLORIS 1.NADSTROPJAM M 1:500

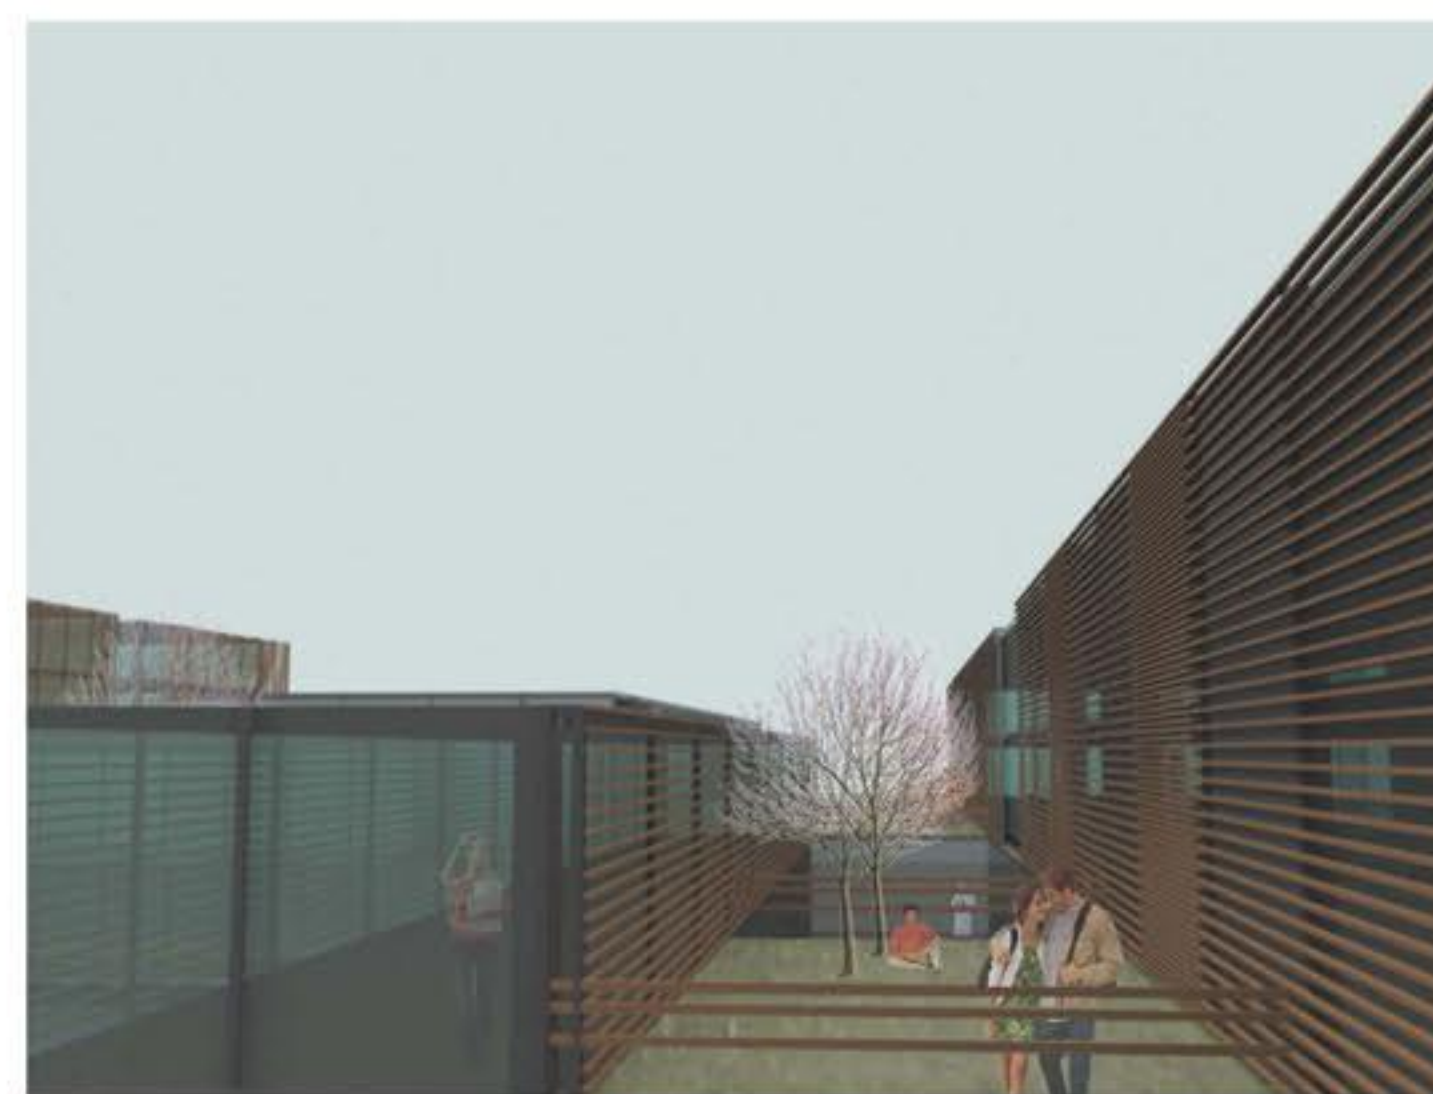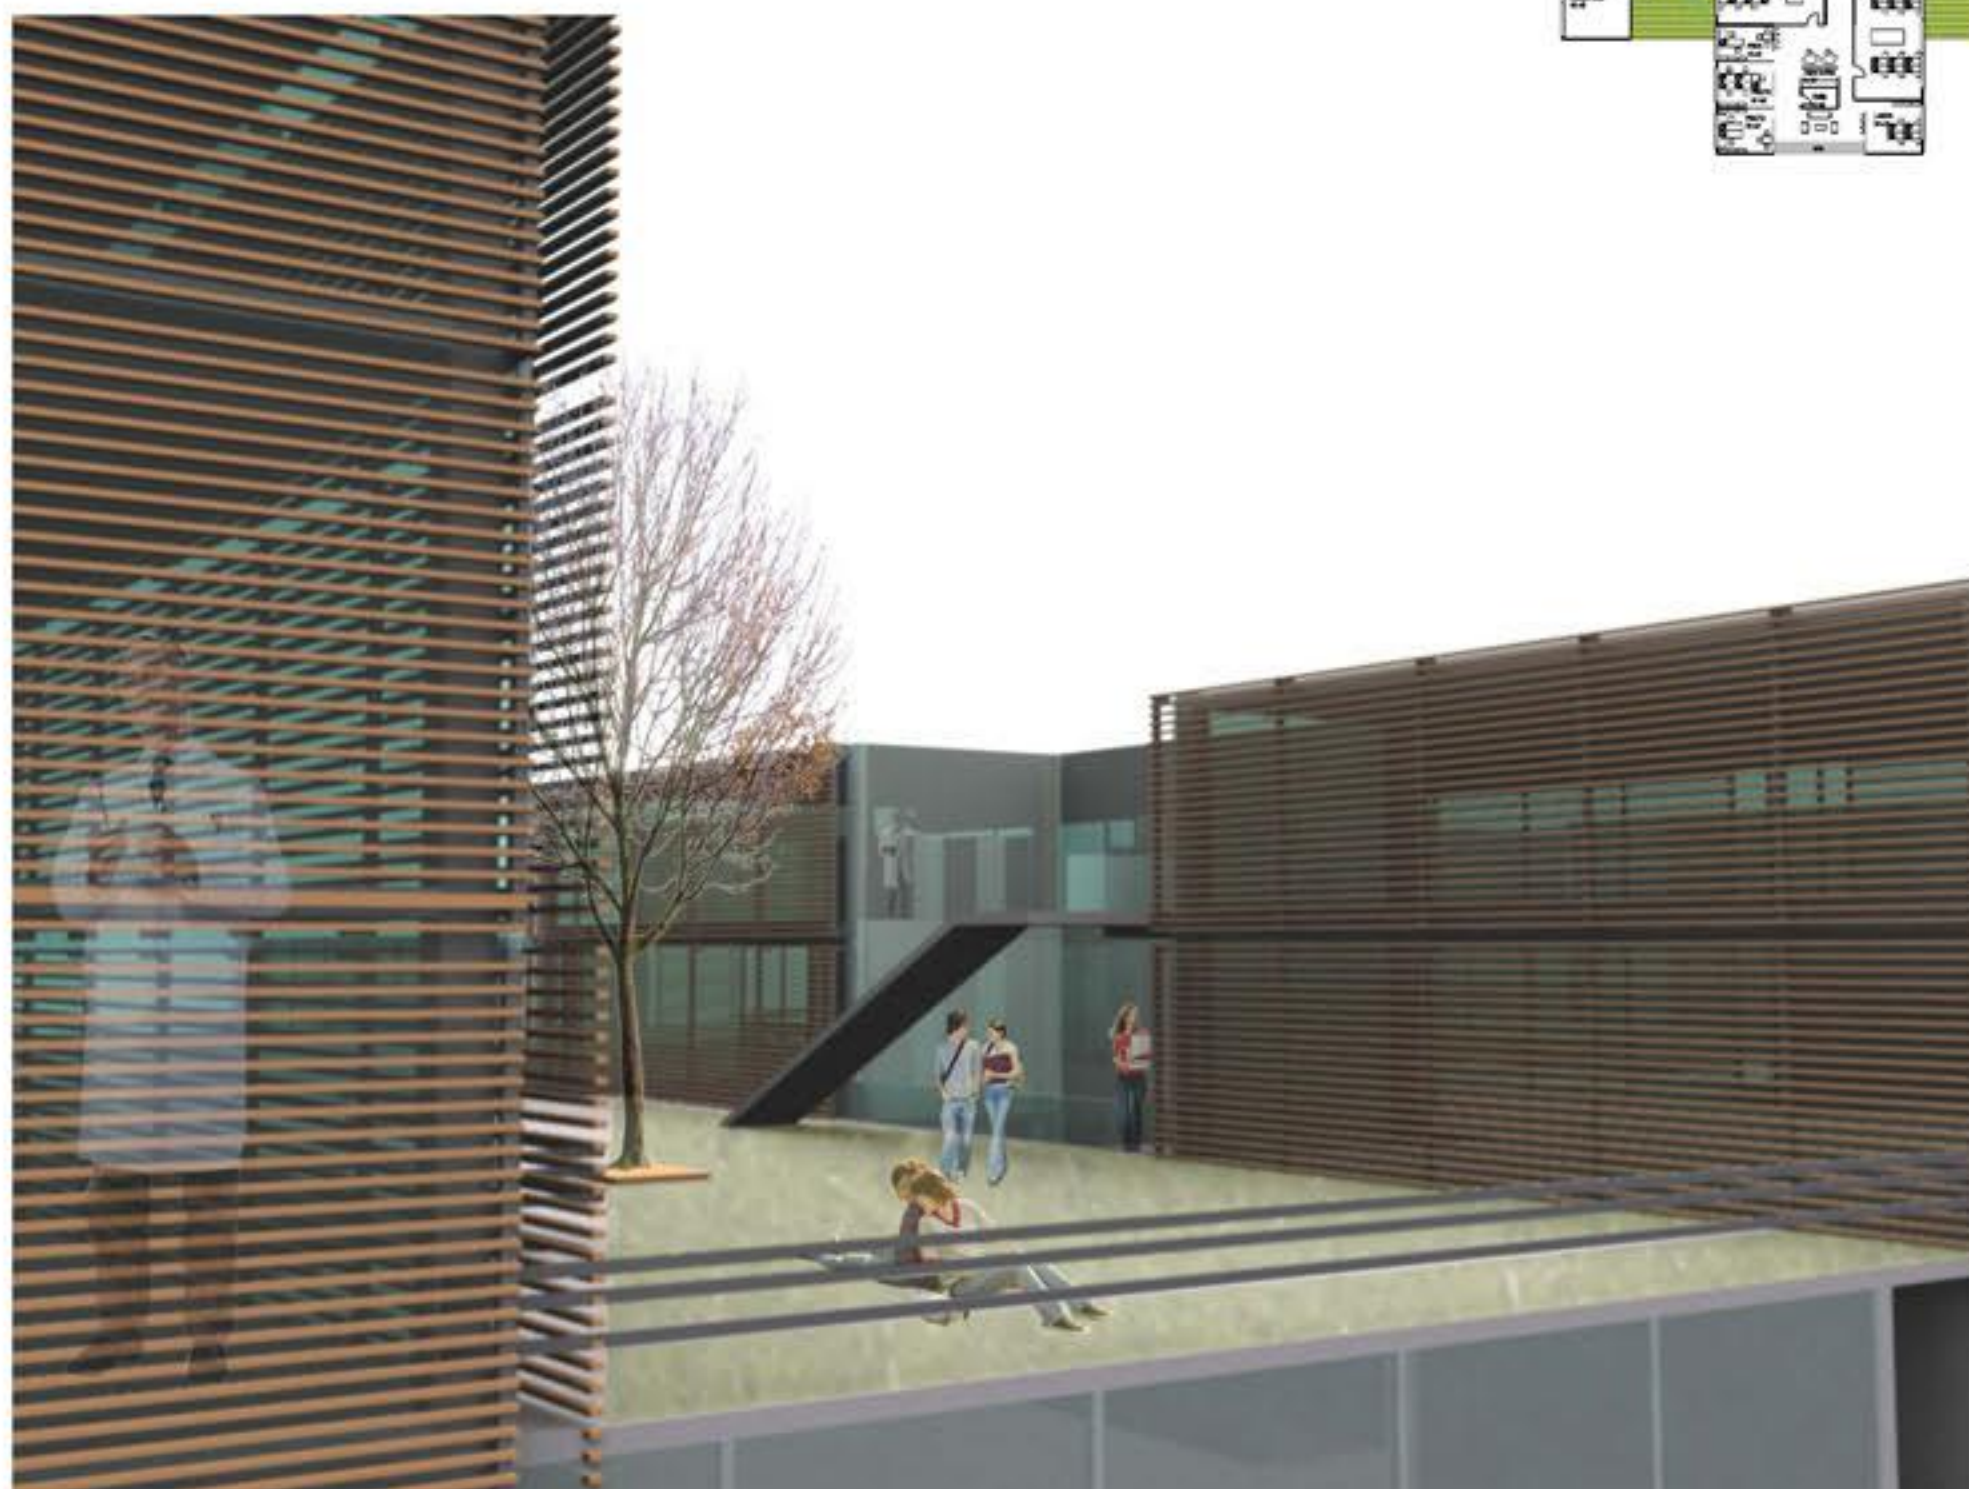

44907

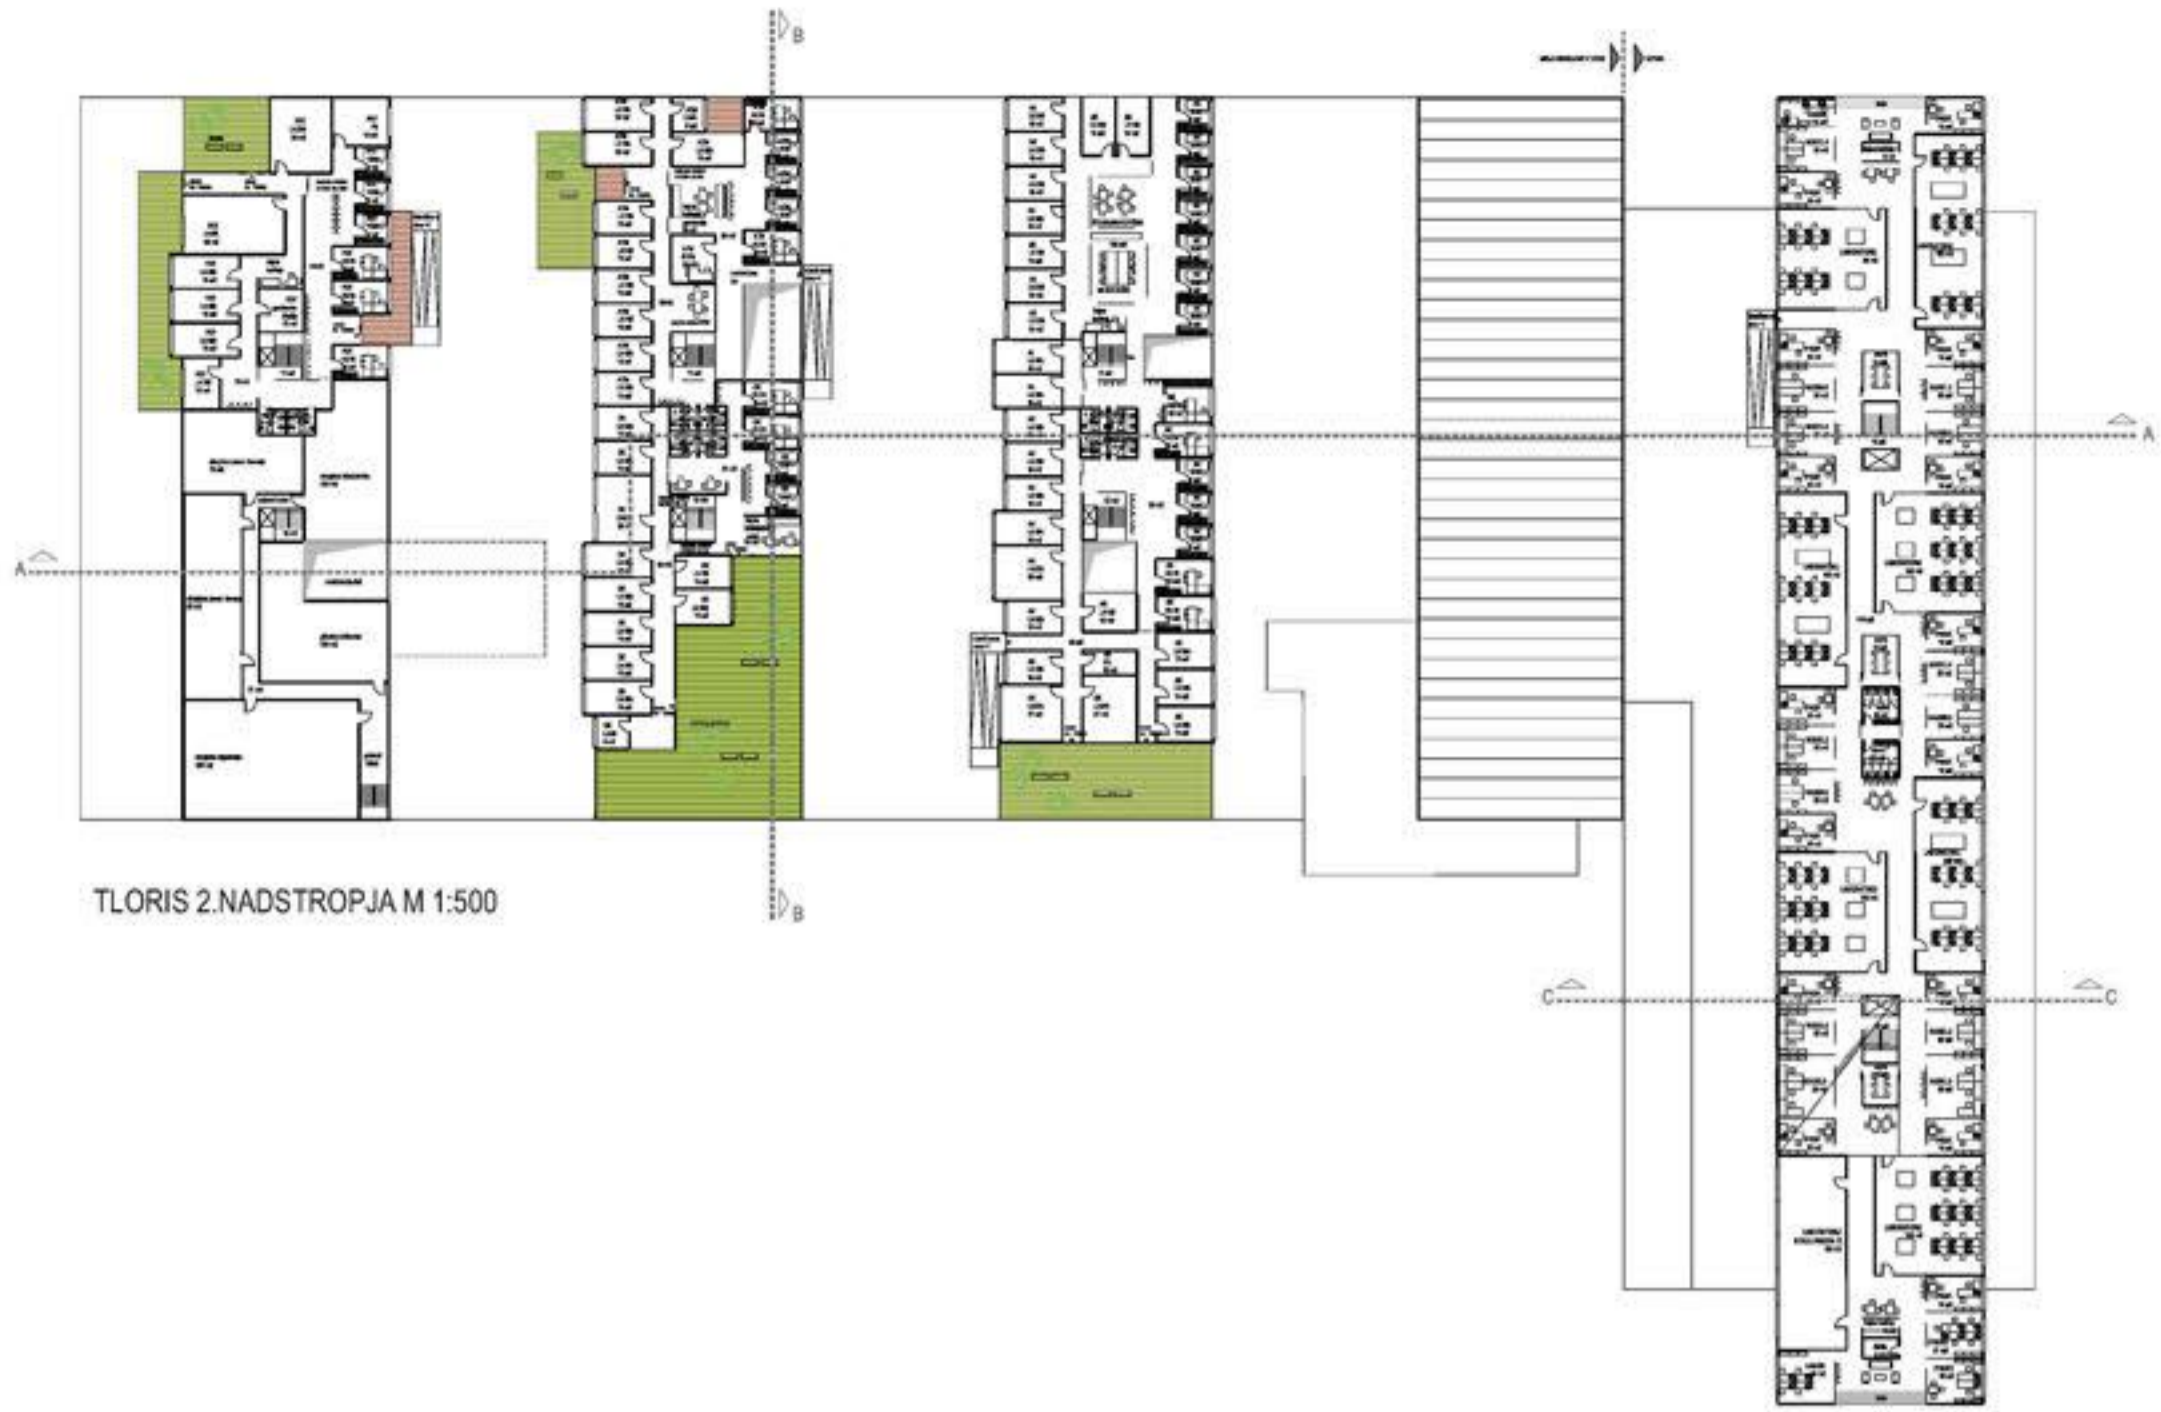

TLORIS 2.NADSTROPJA M 1:500

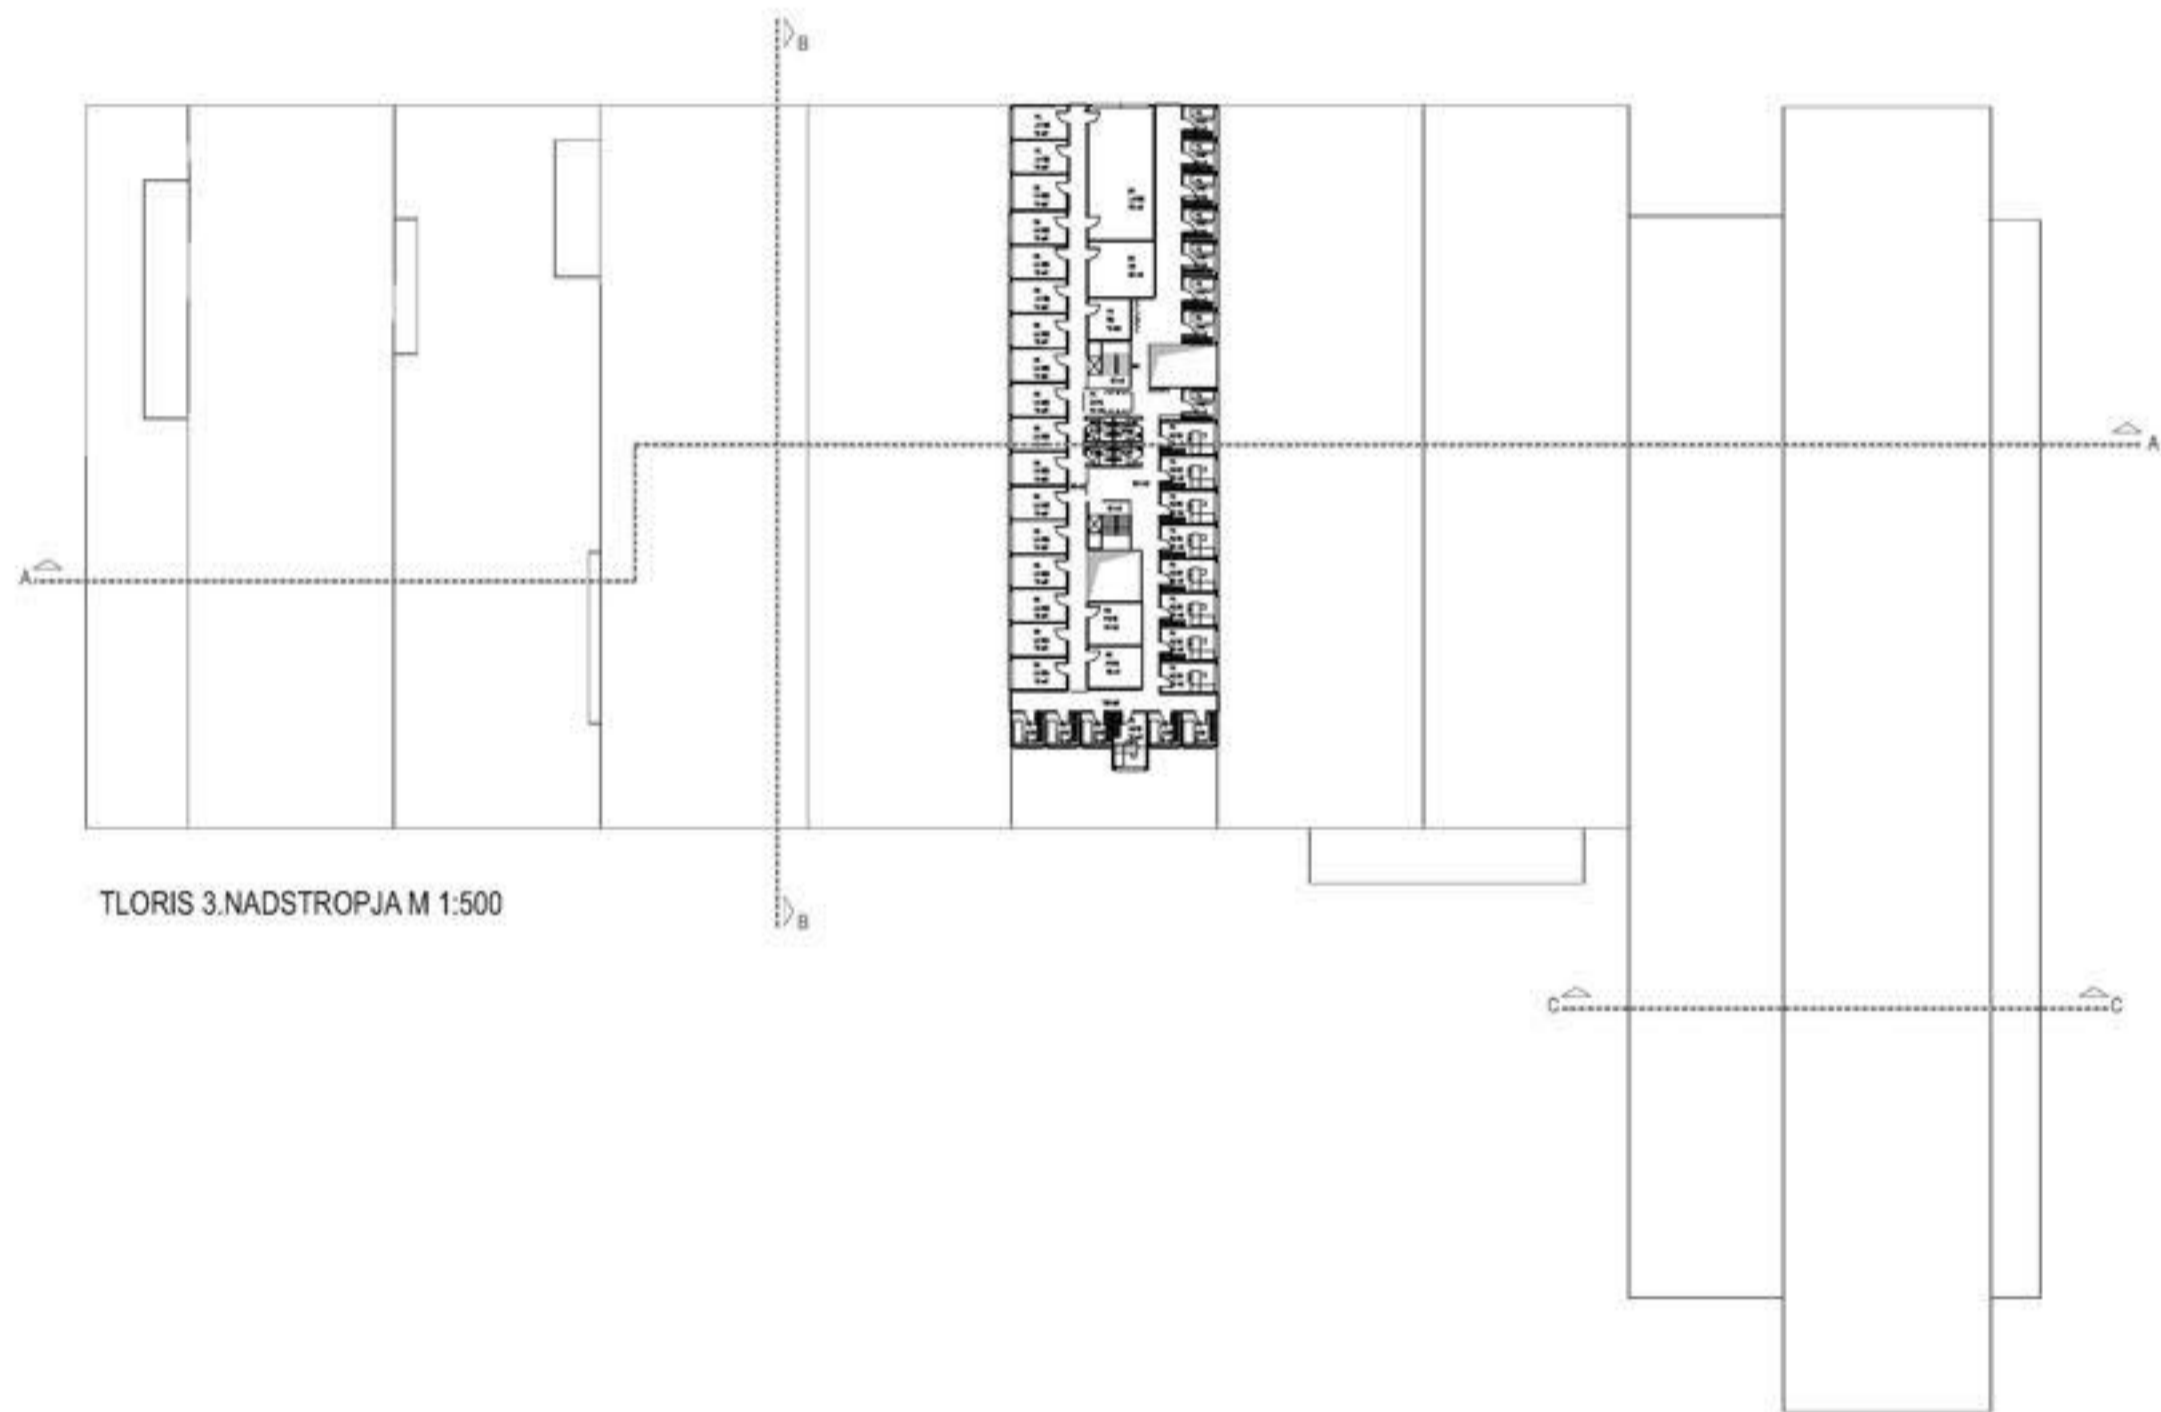

TLORIS 3.NADSTROPJA M 1:500

