
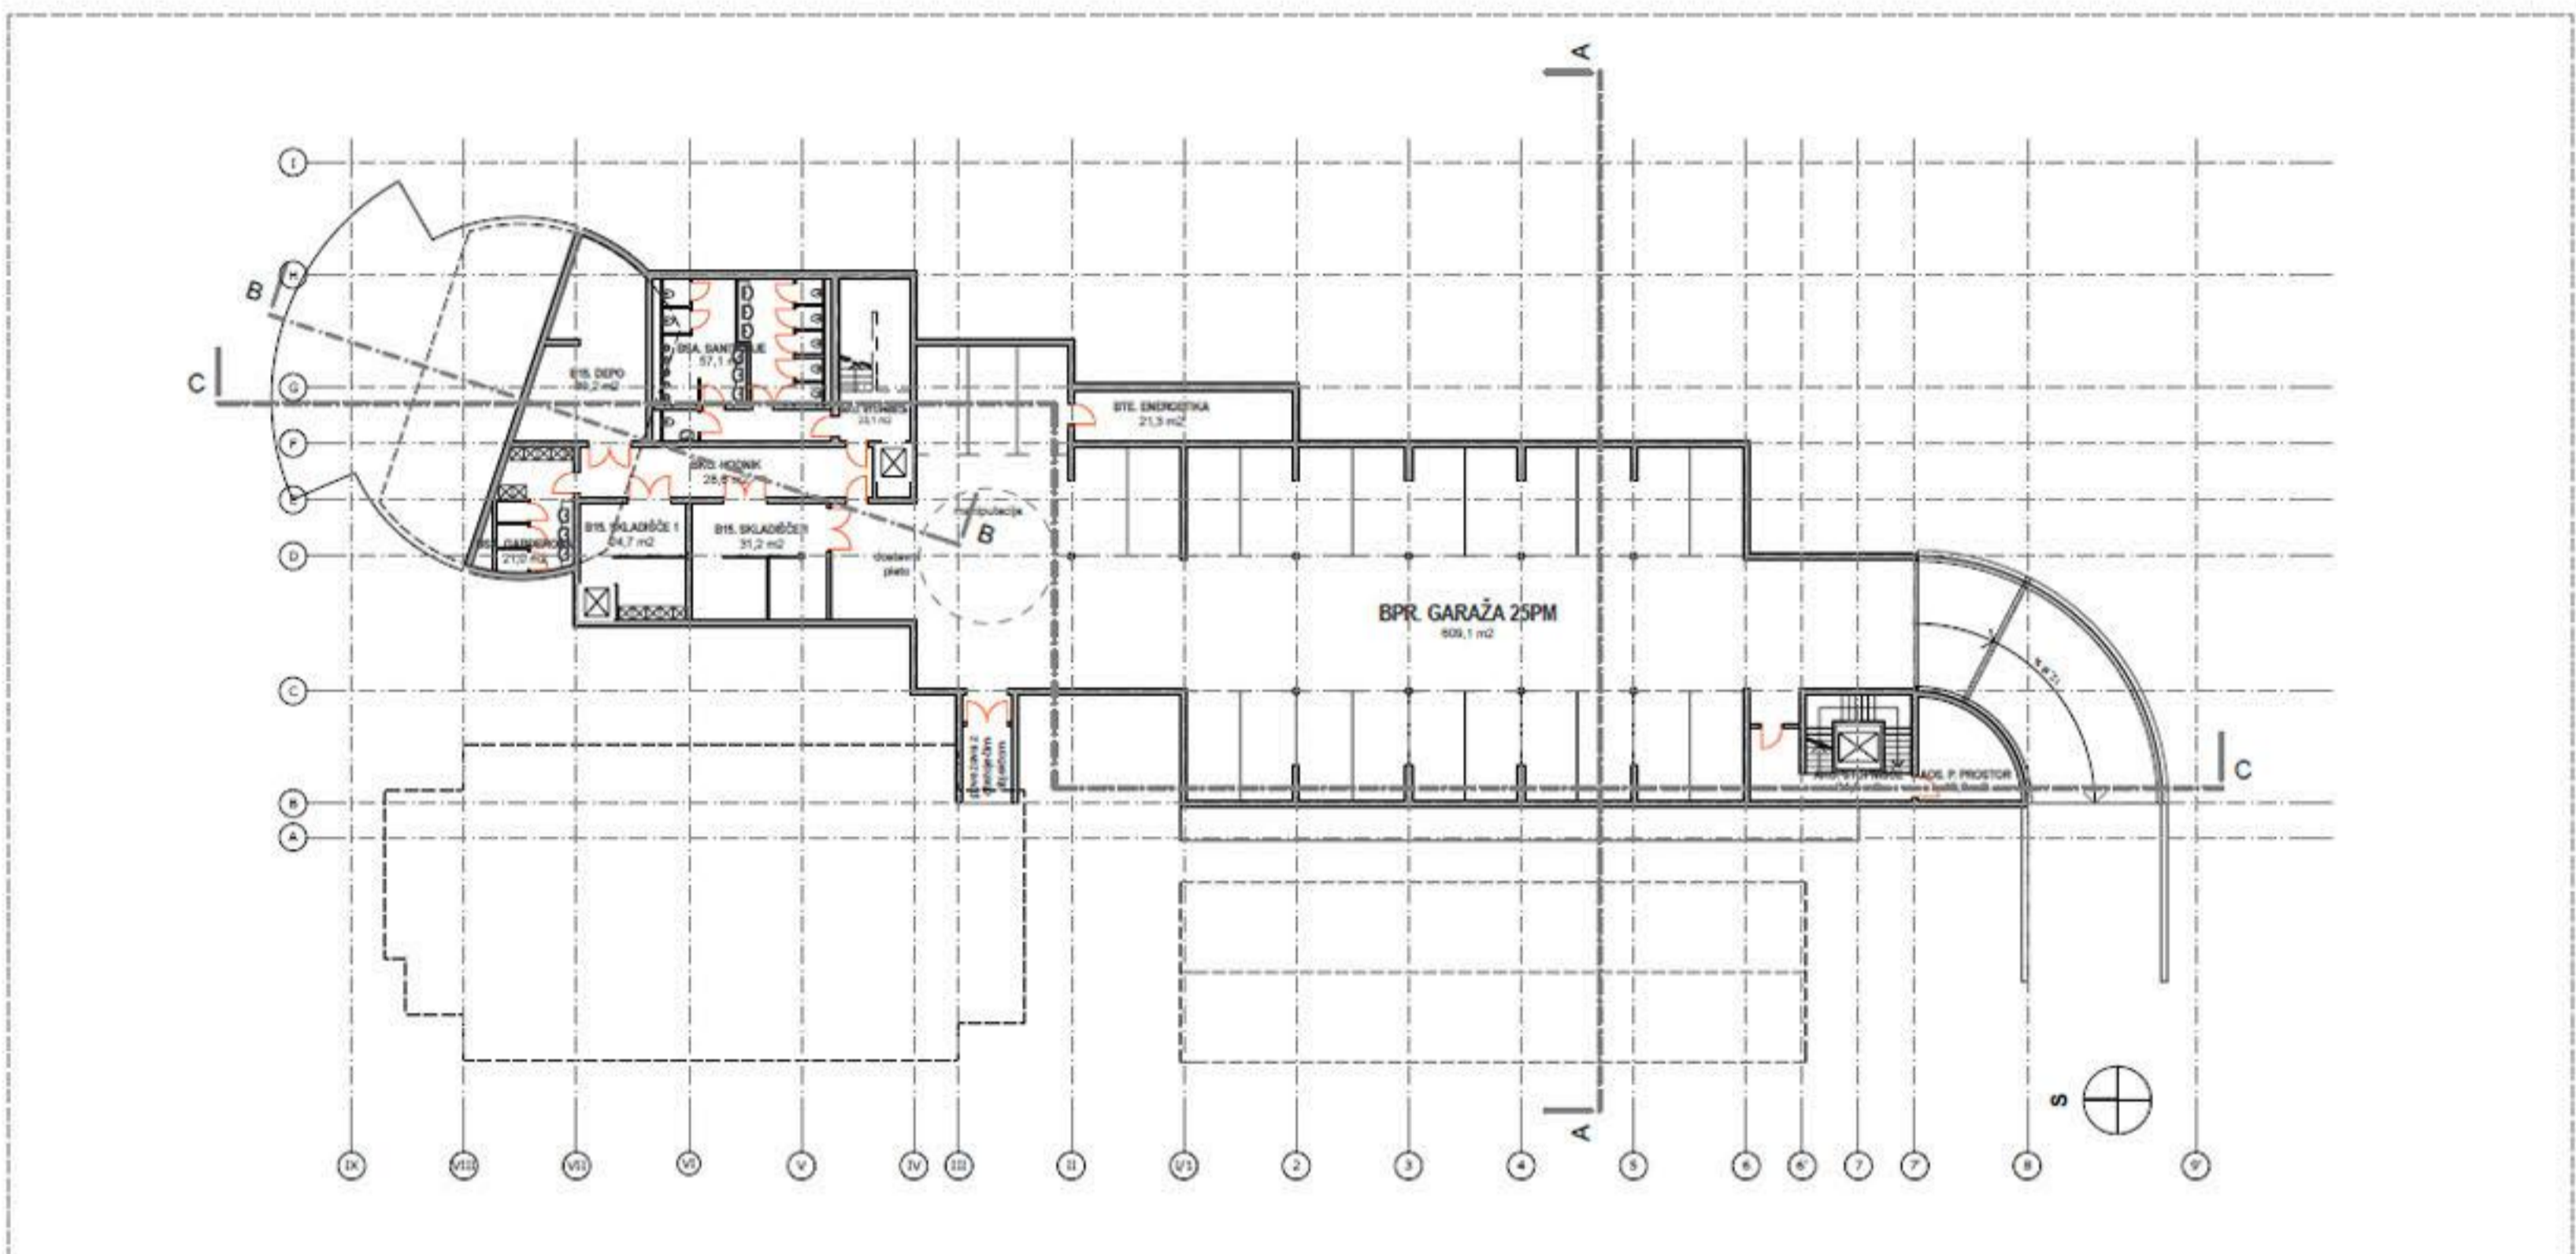


0.

Pritličje s prikazom ureditvene situacije

1:200


UREDITVENA SITACIJA

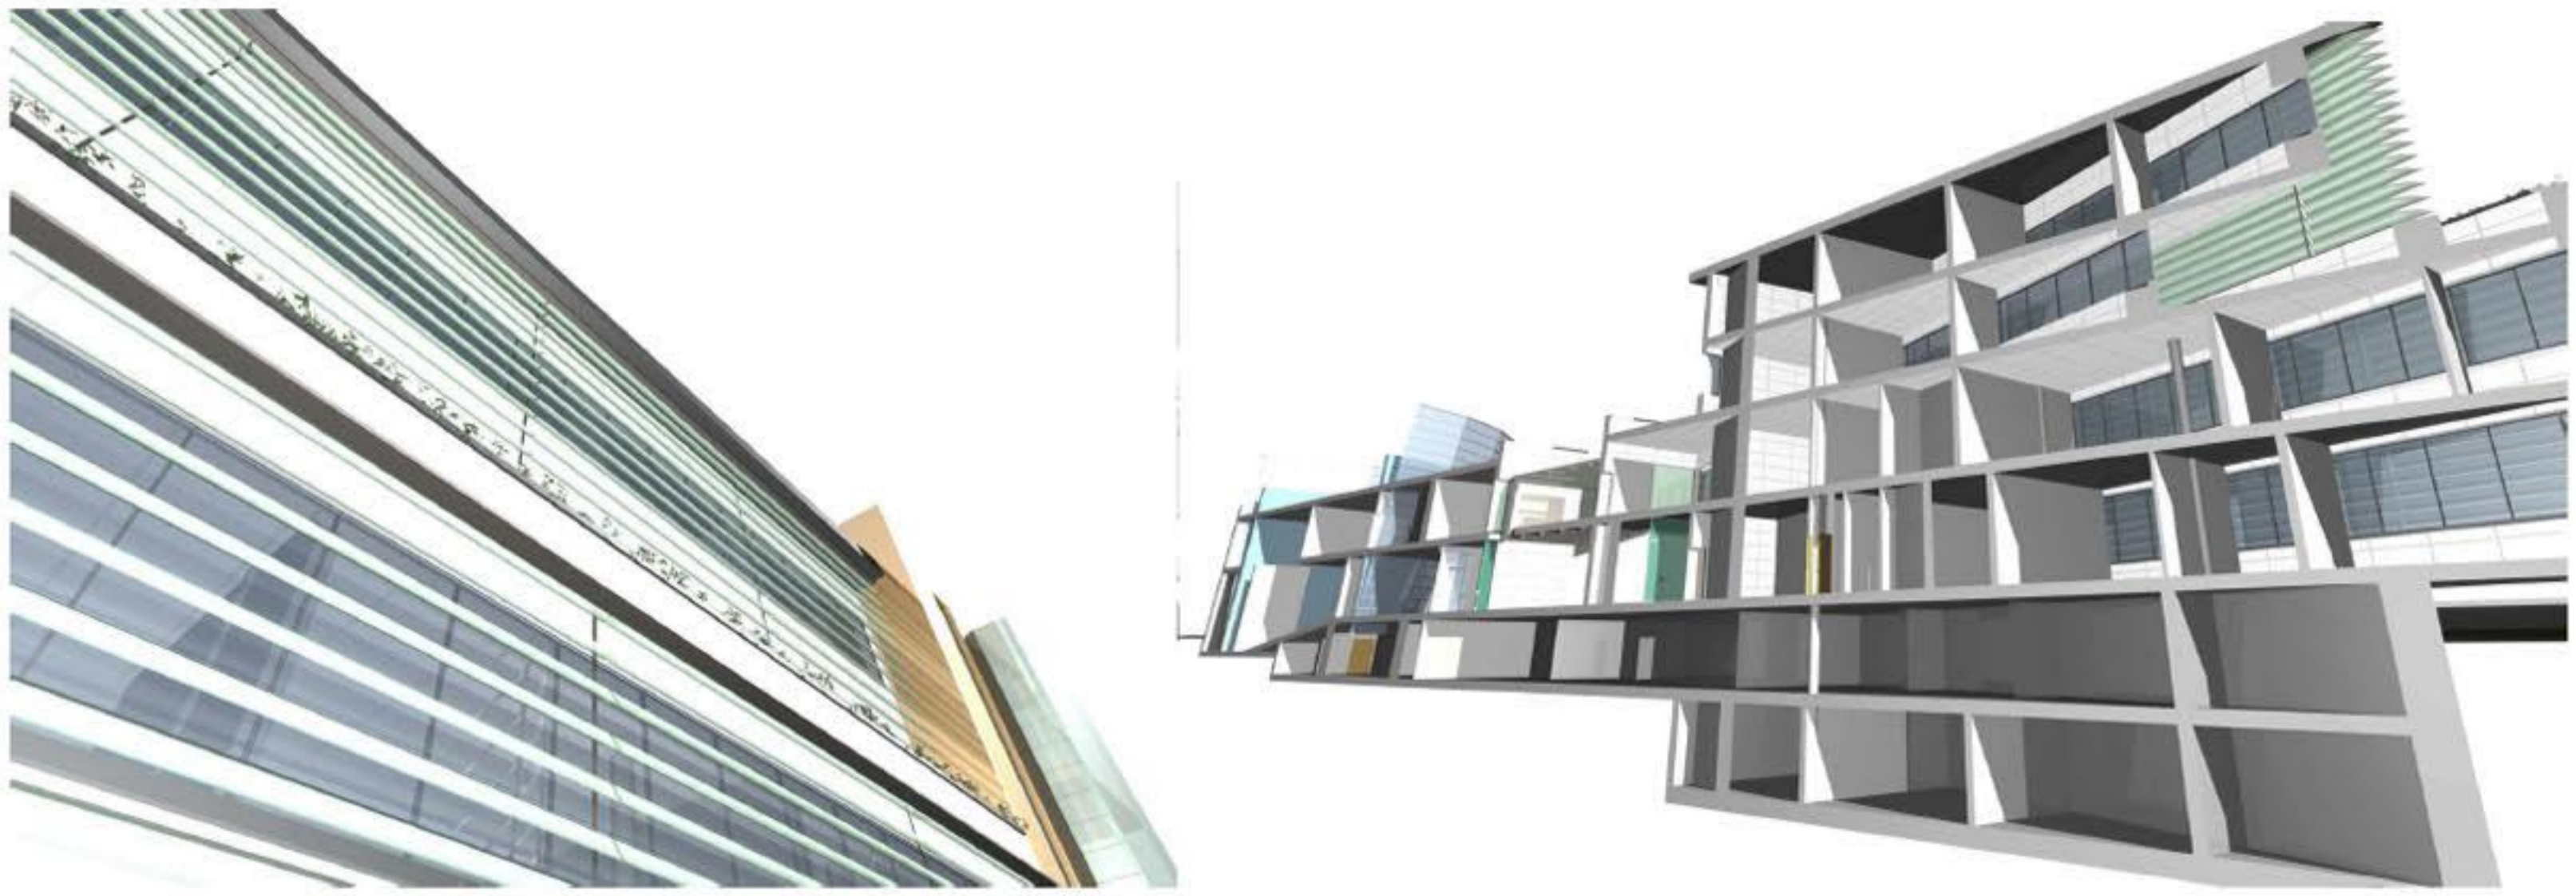

-1.

Tloris 1. kleti

1:200

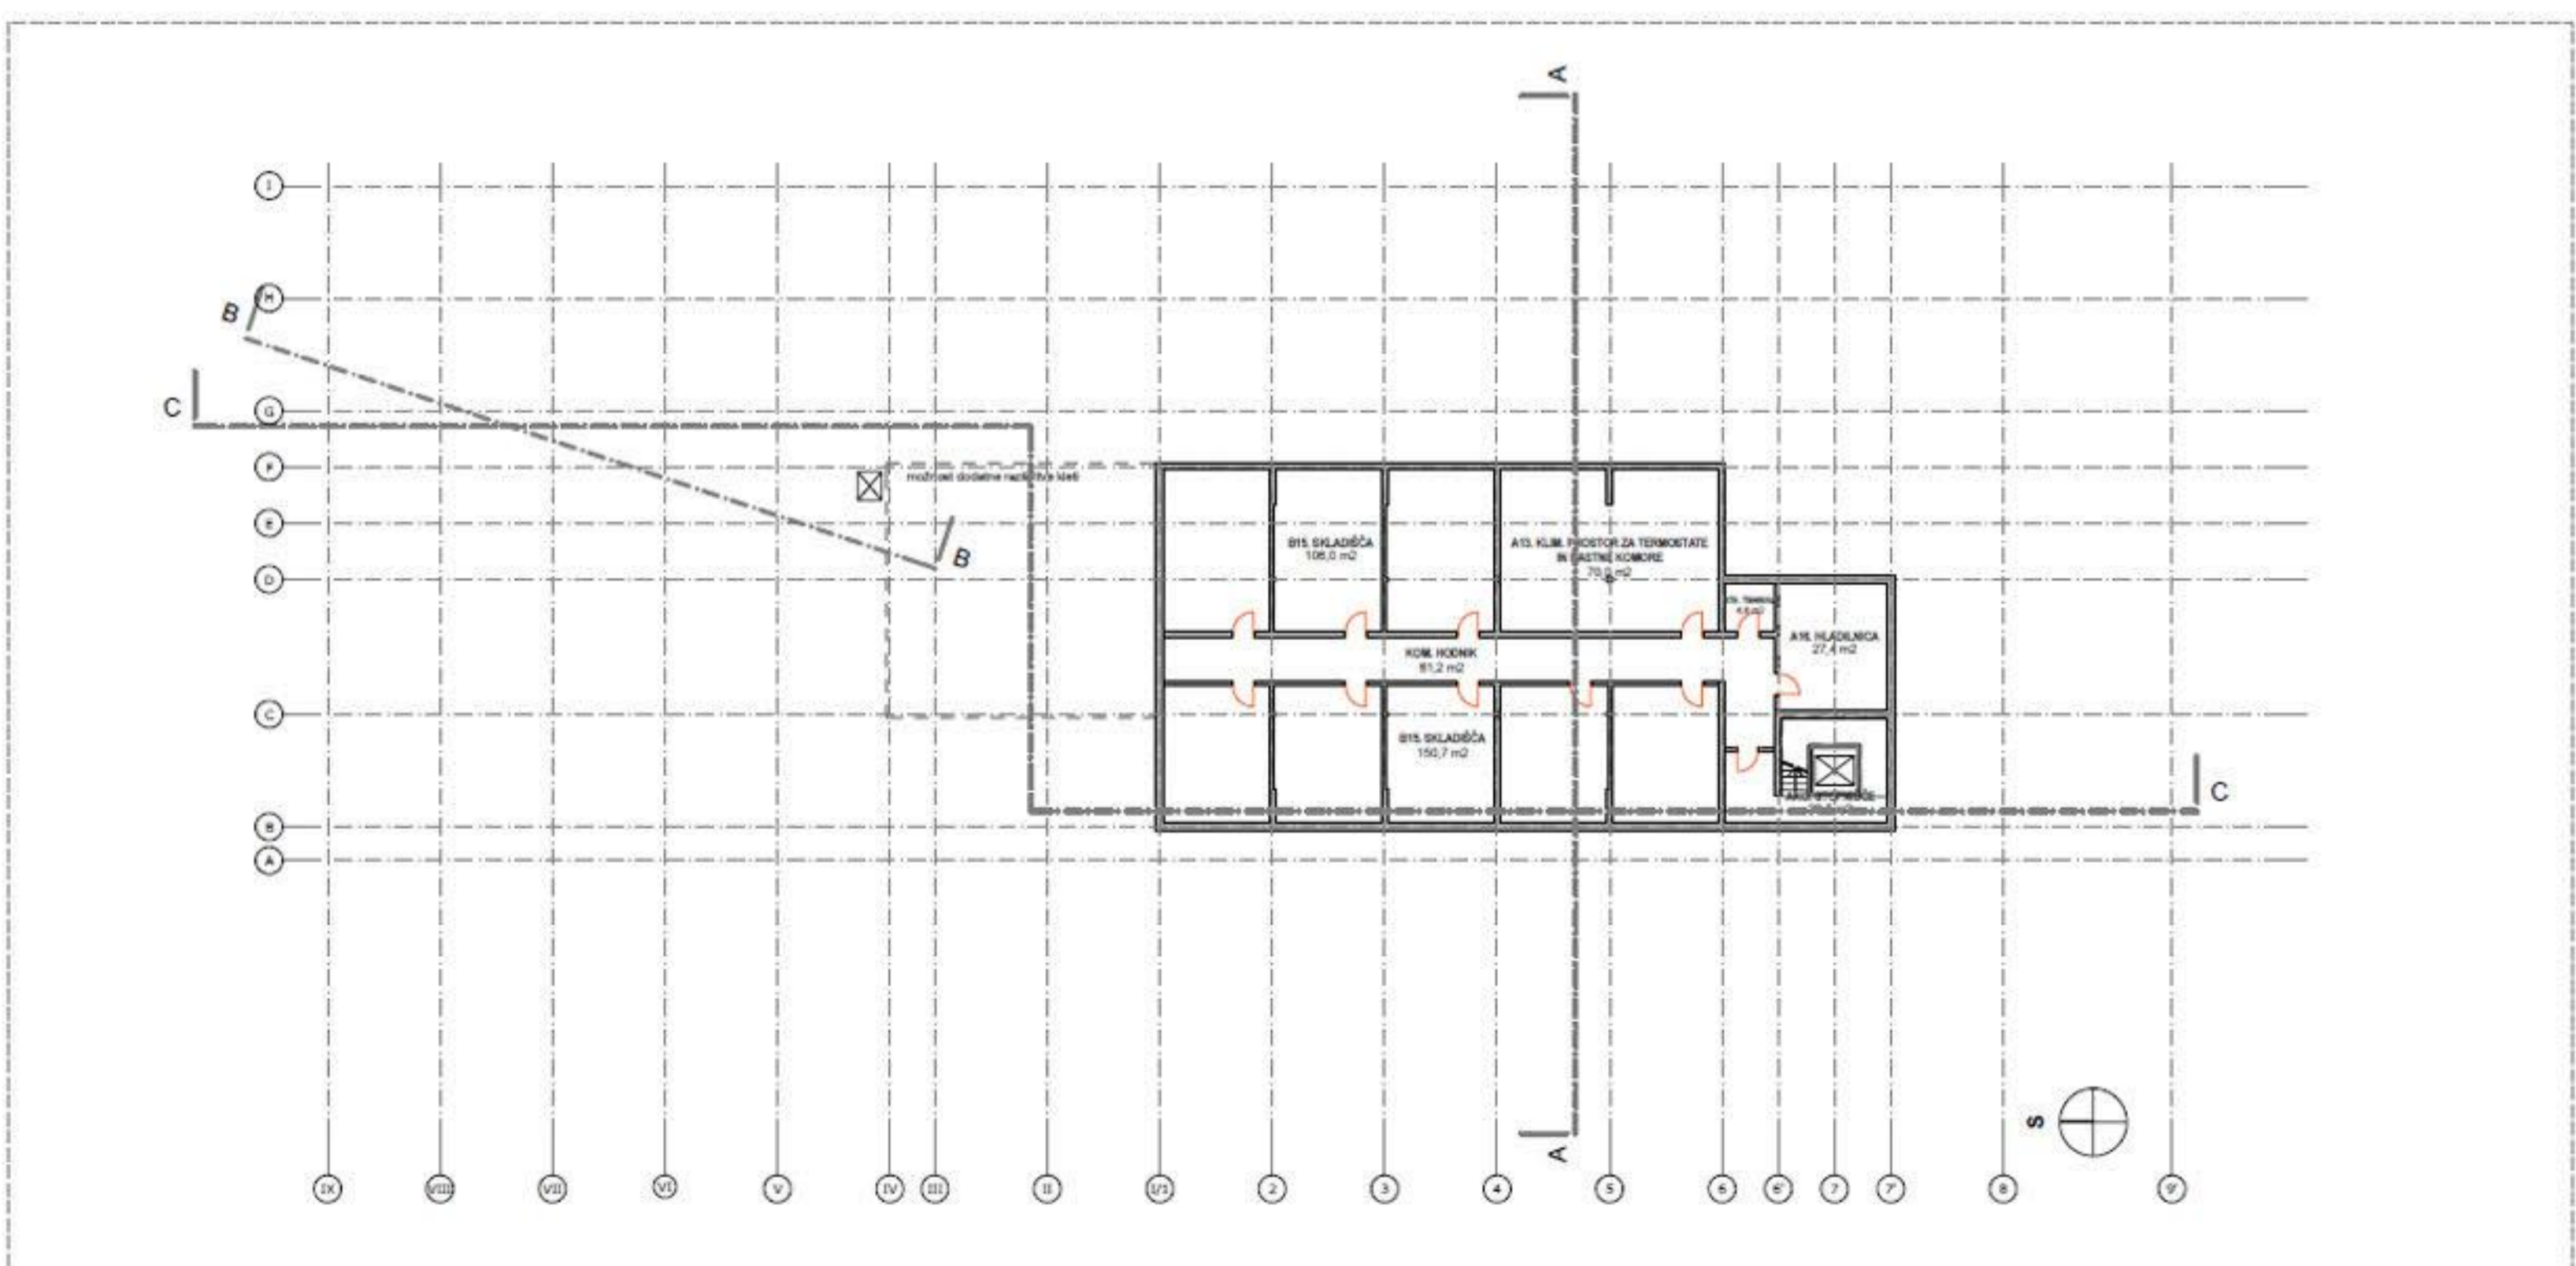


-2.

Tloris 2. kleti

1:200


KLETI

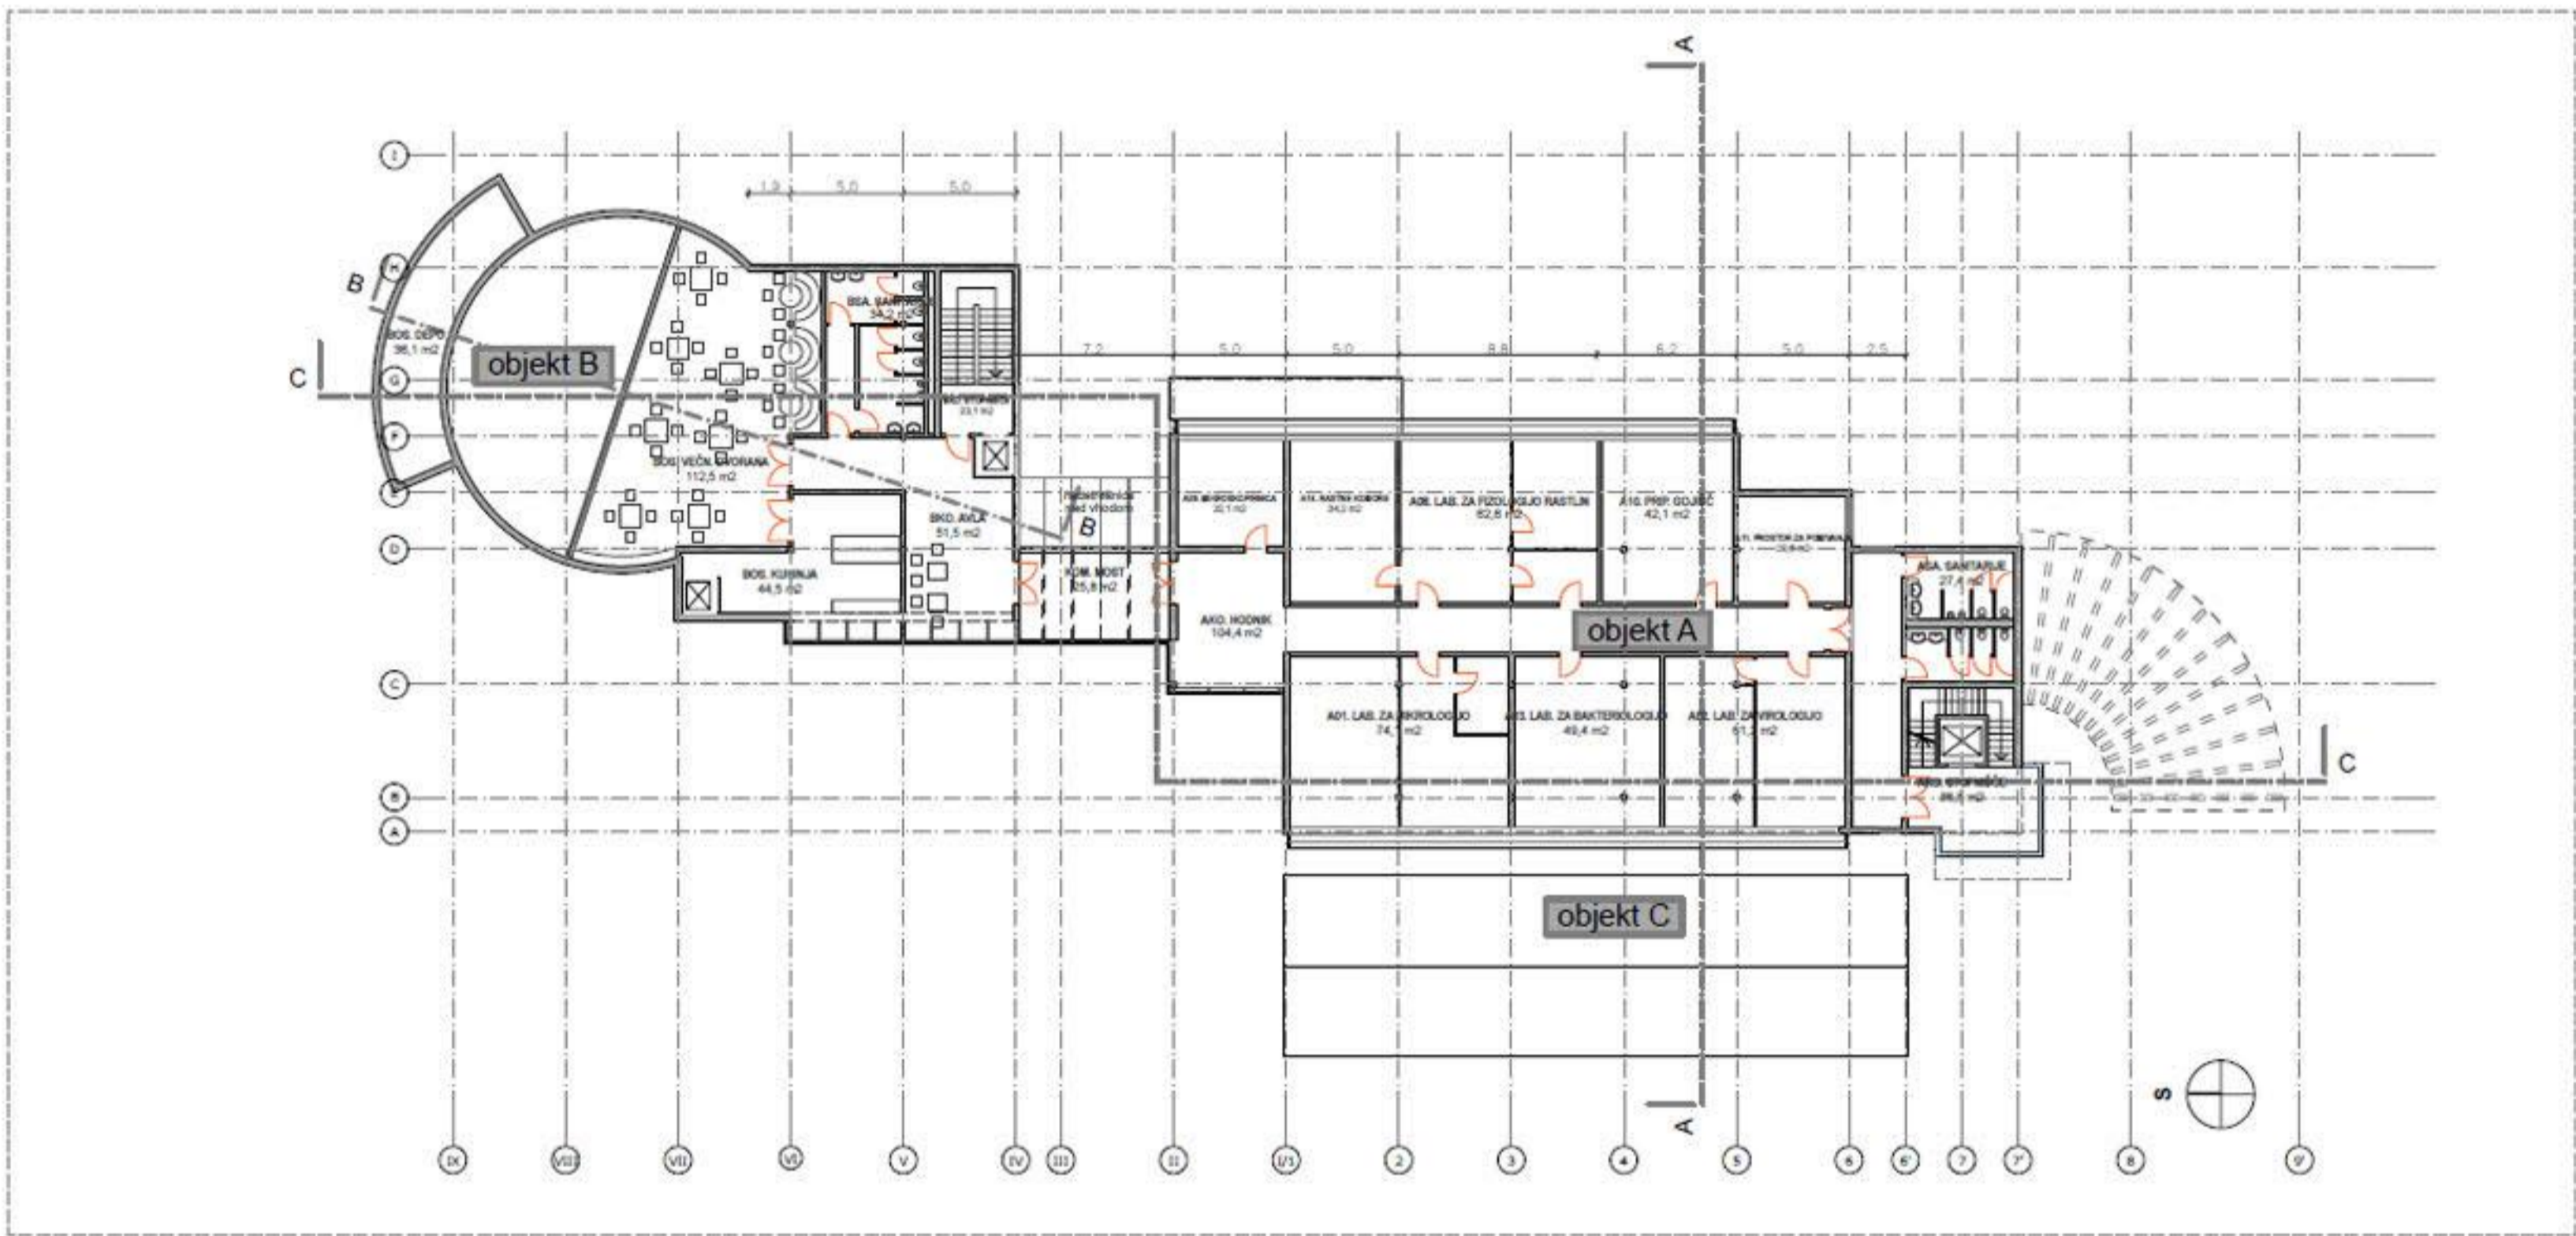

1.

1. nadstropje

1:200

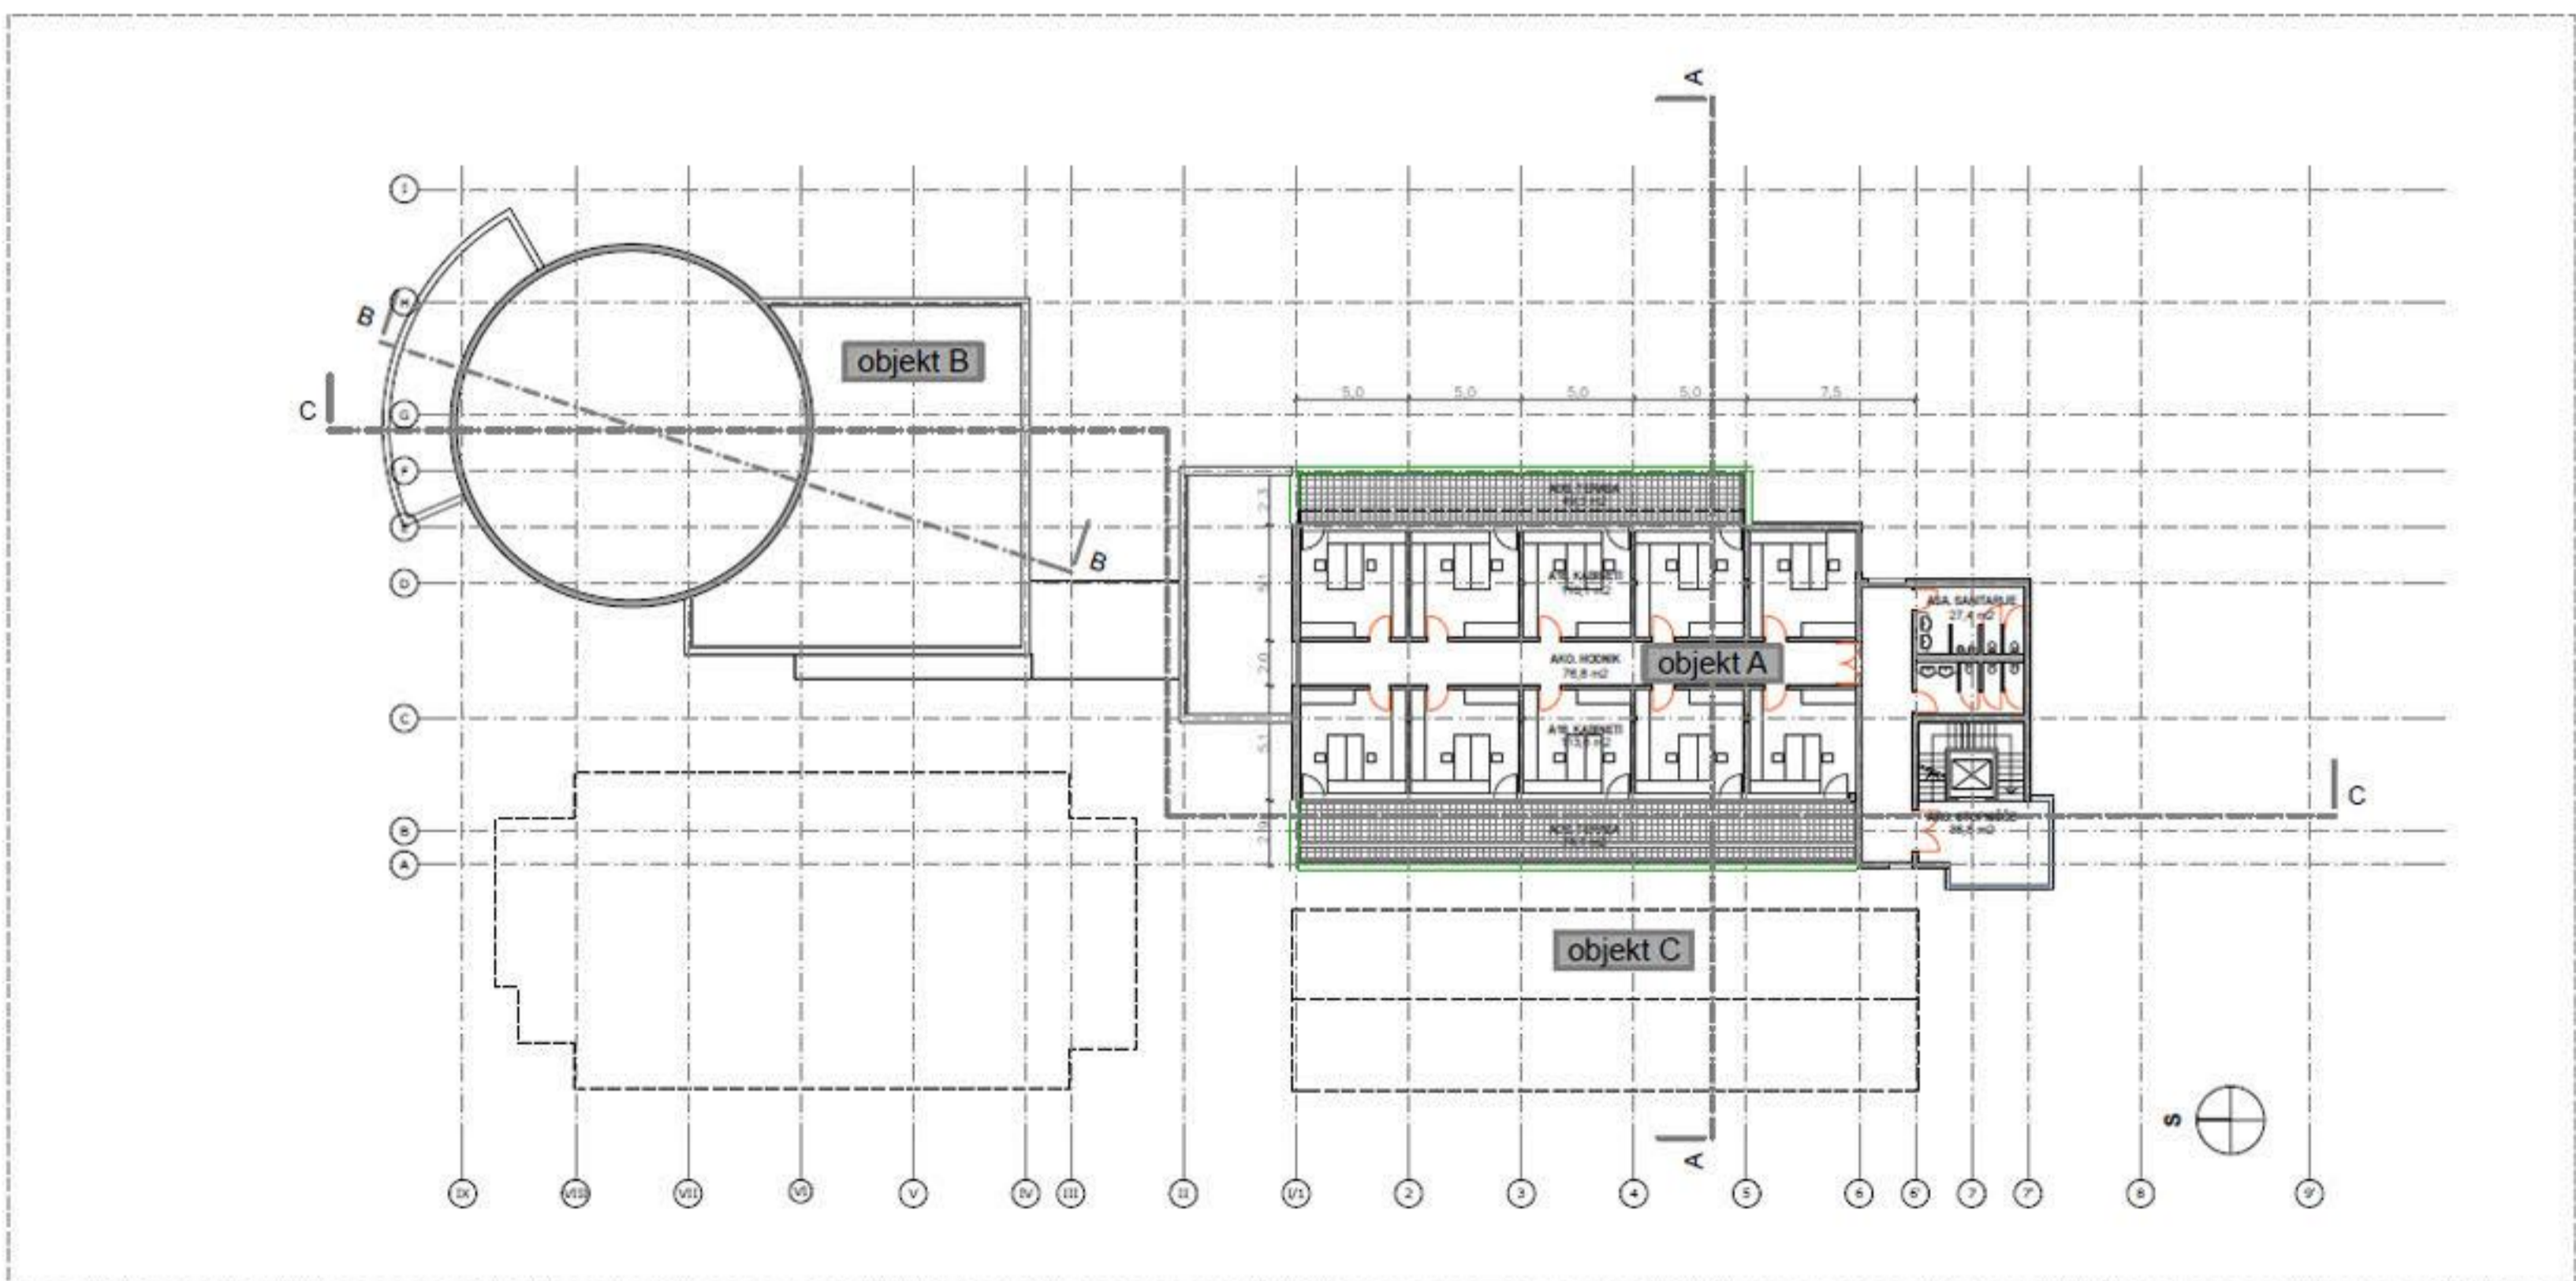


2.

2. nadstropje

1:200


1. IN 2. NADSTROPJE

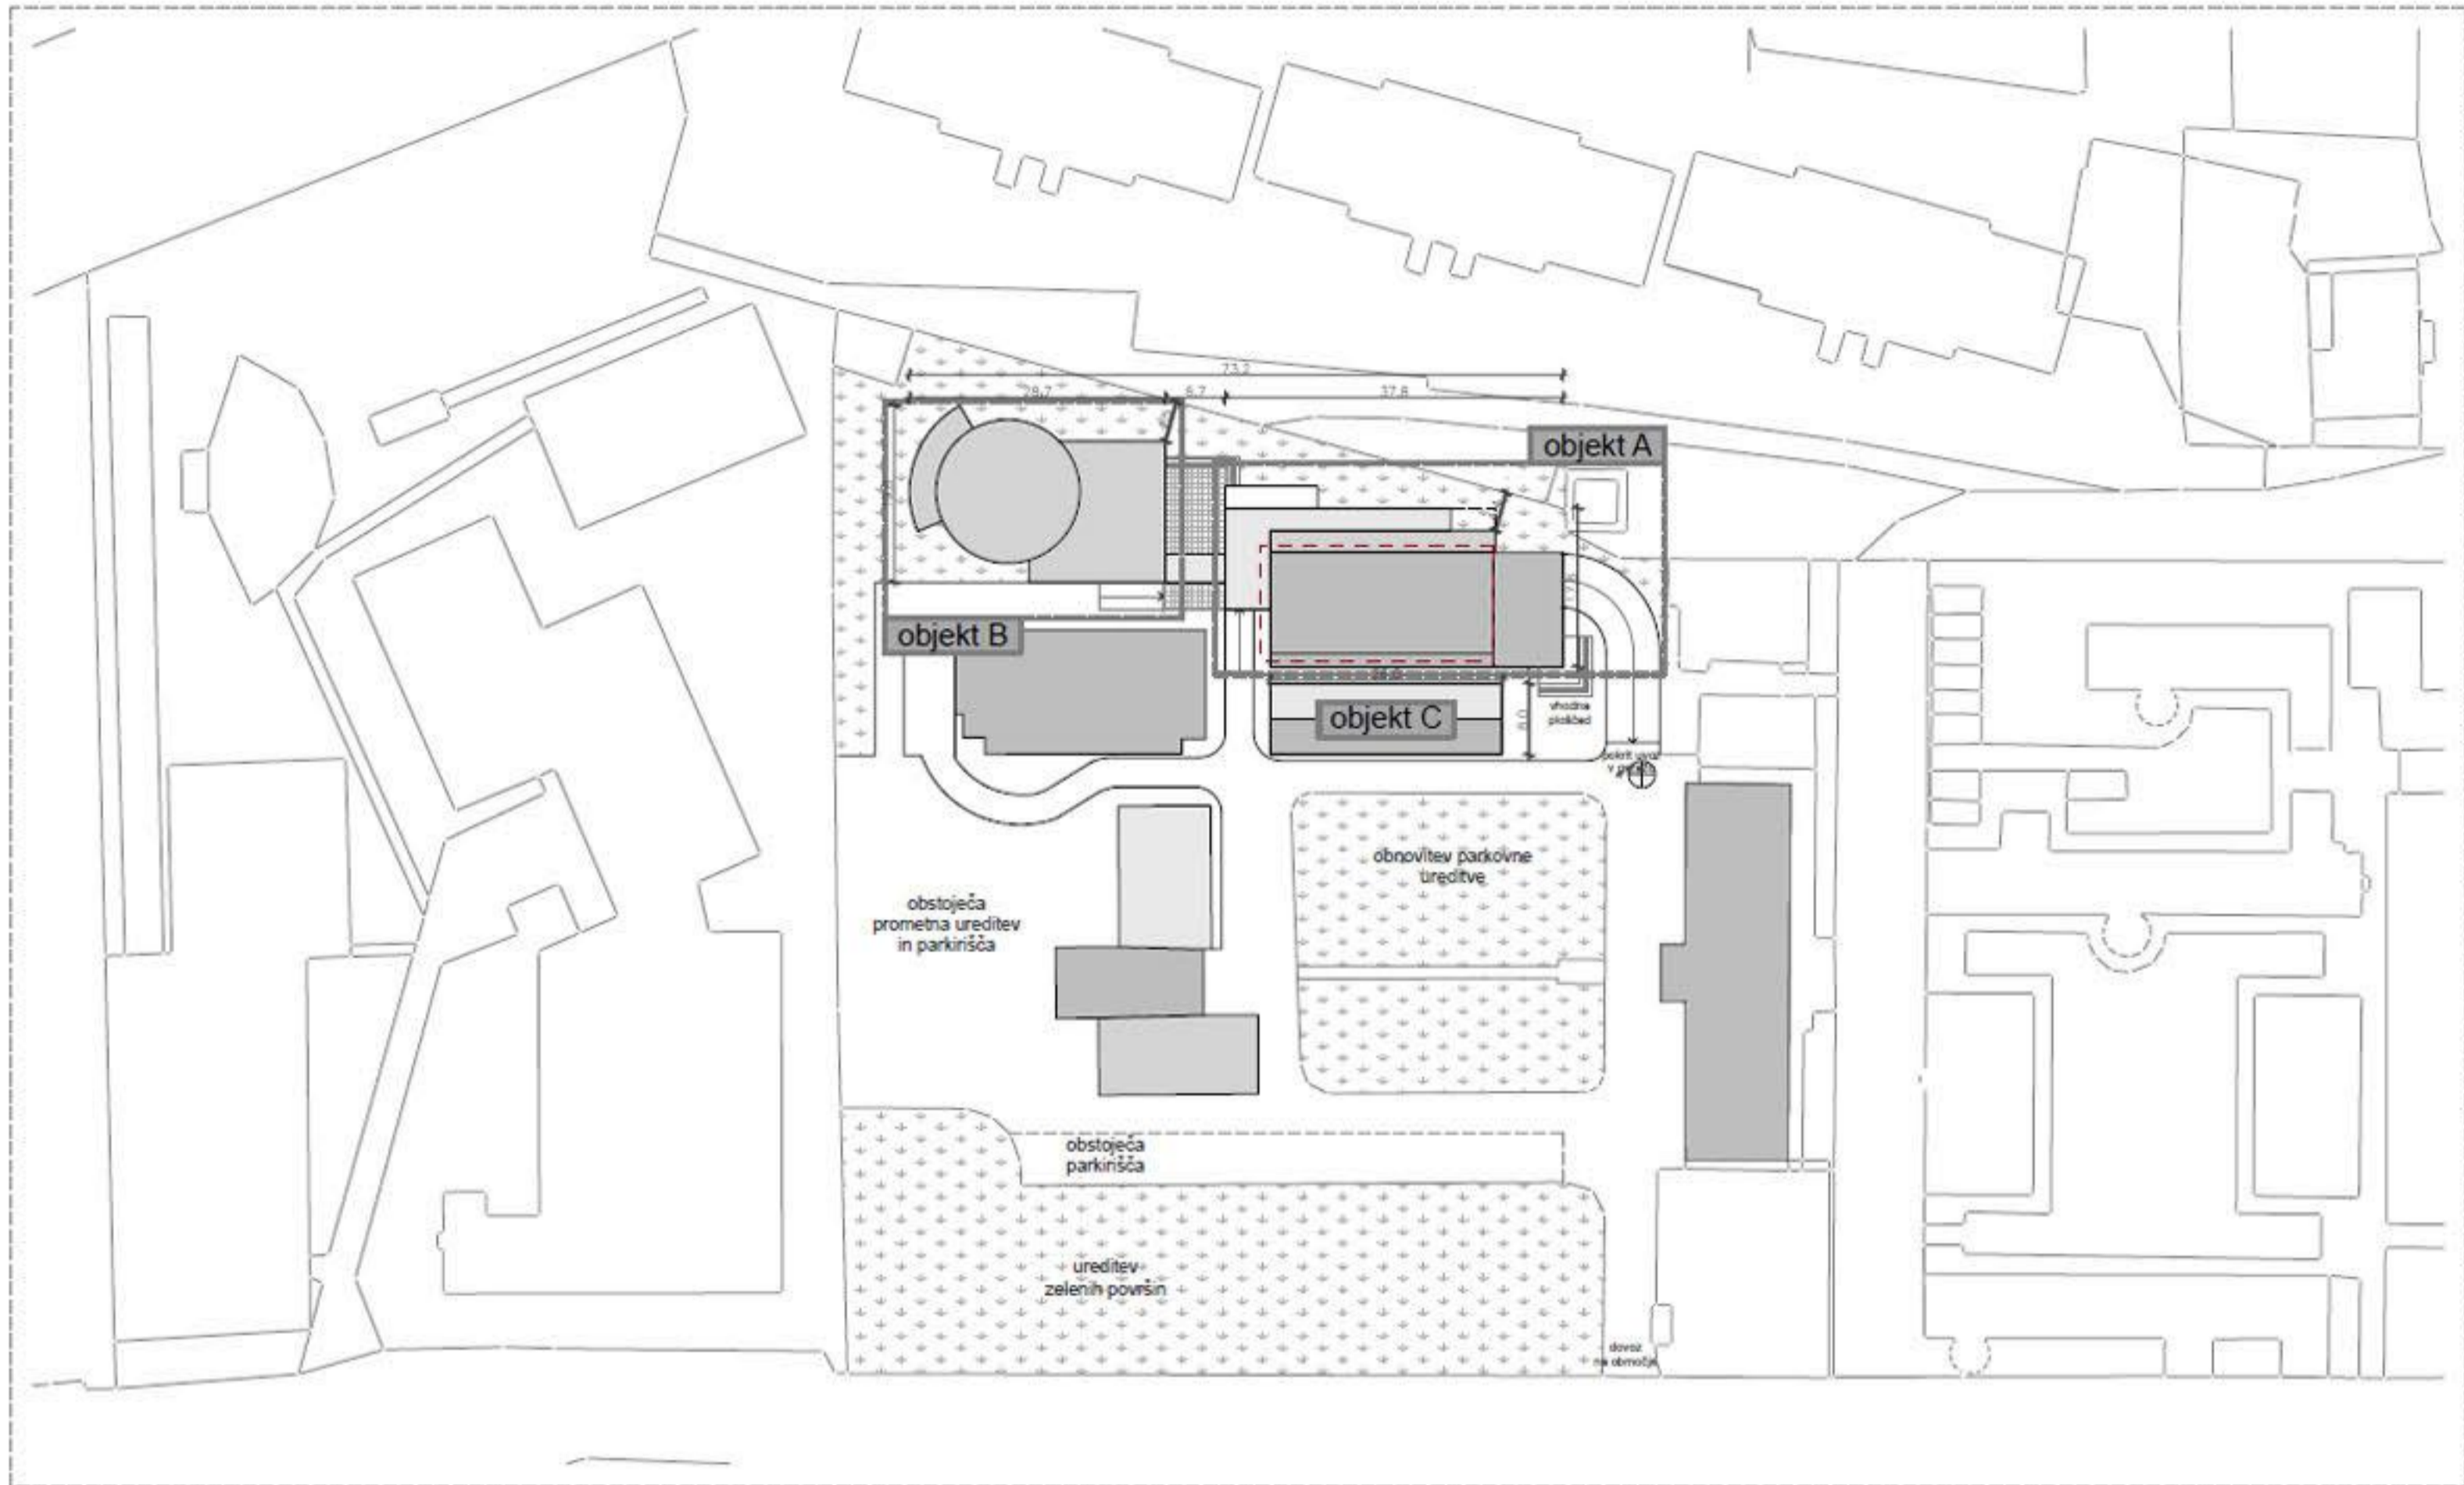

6.

Situacija


1:500

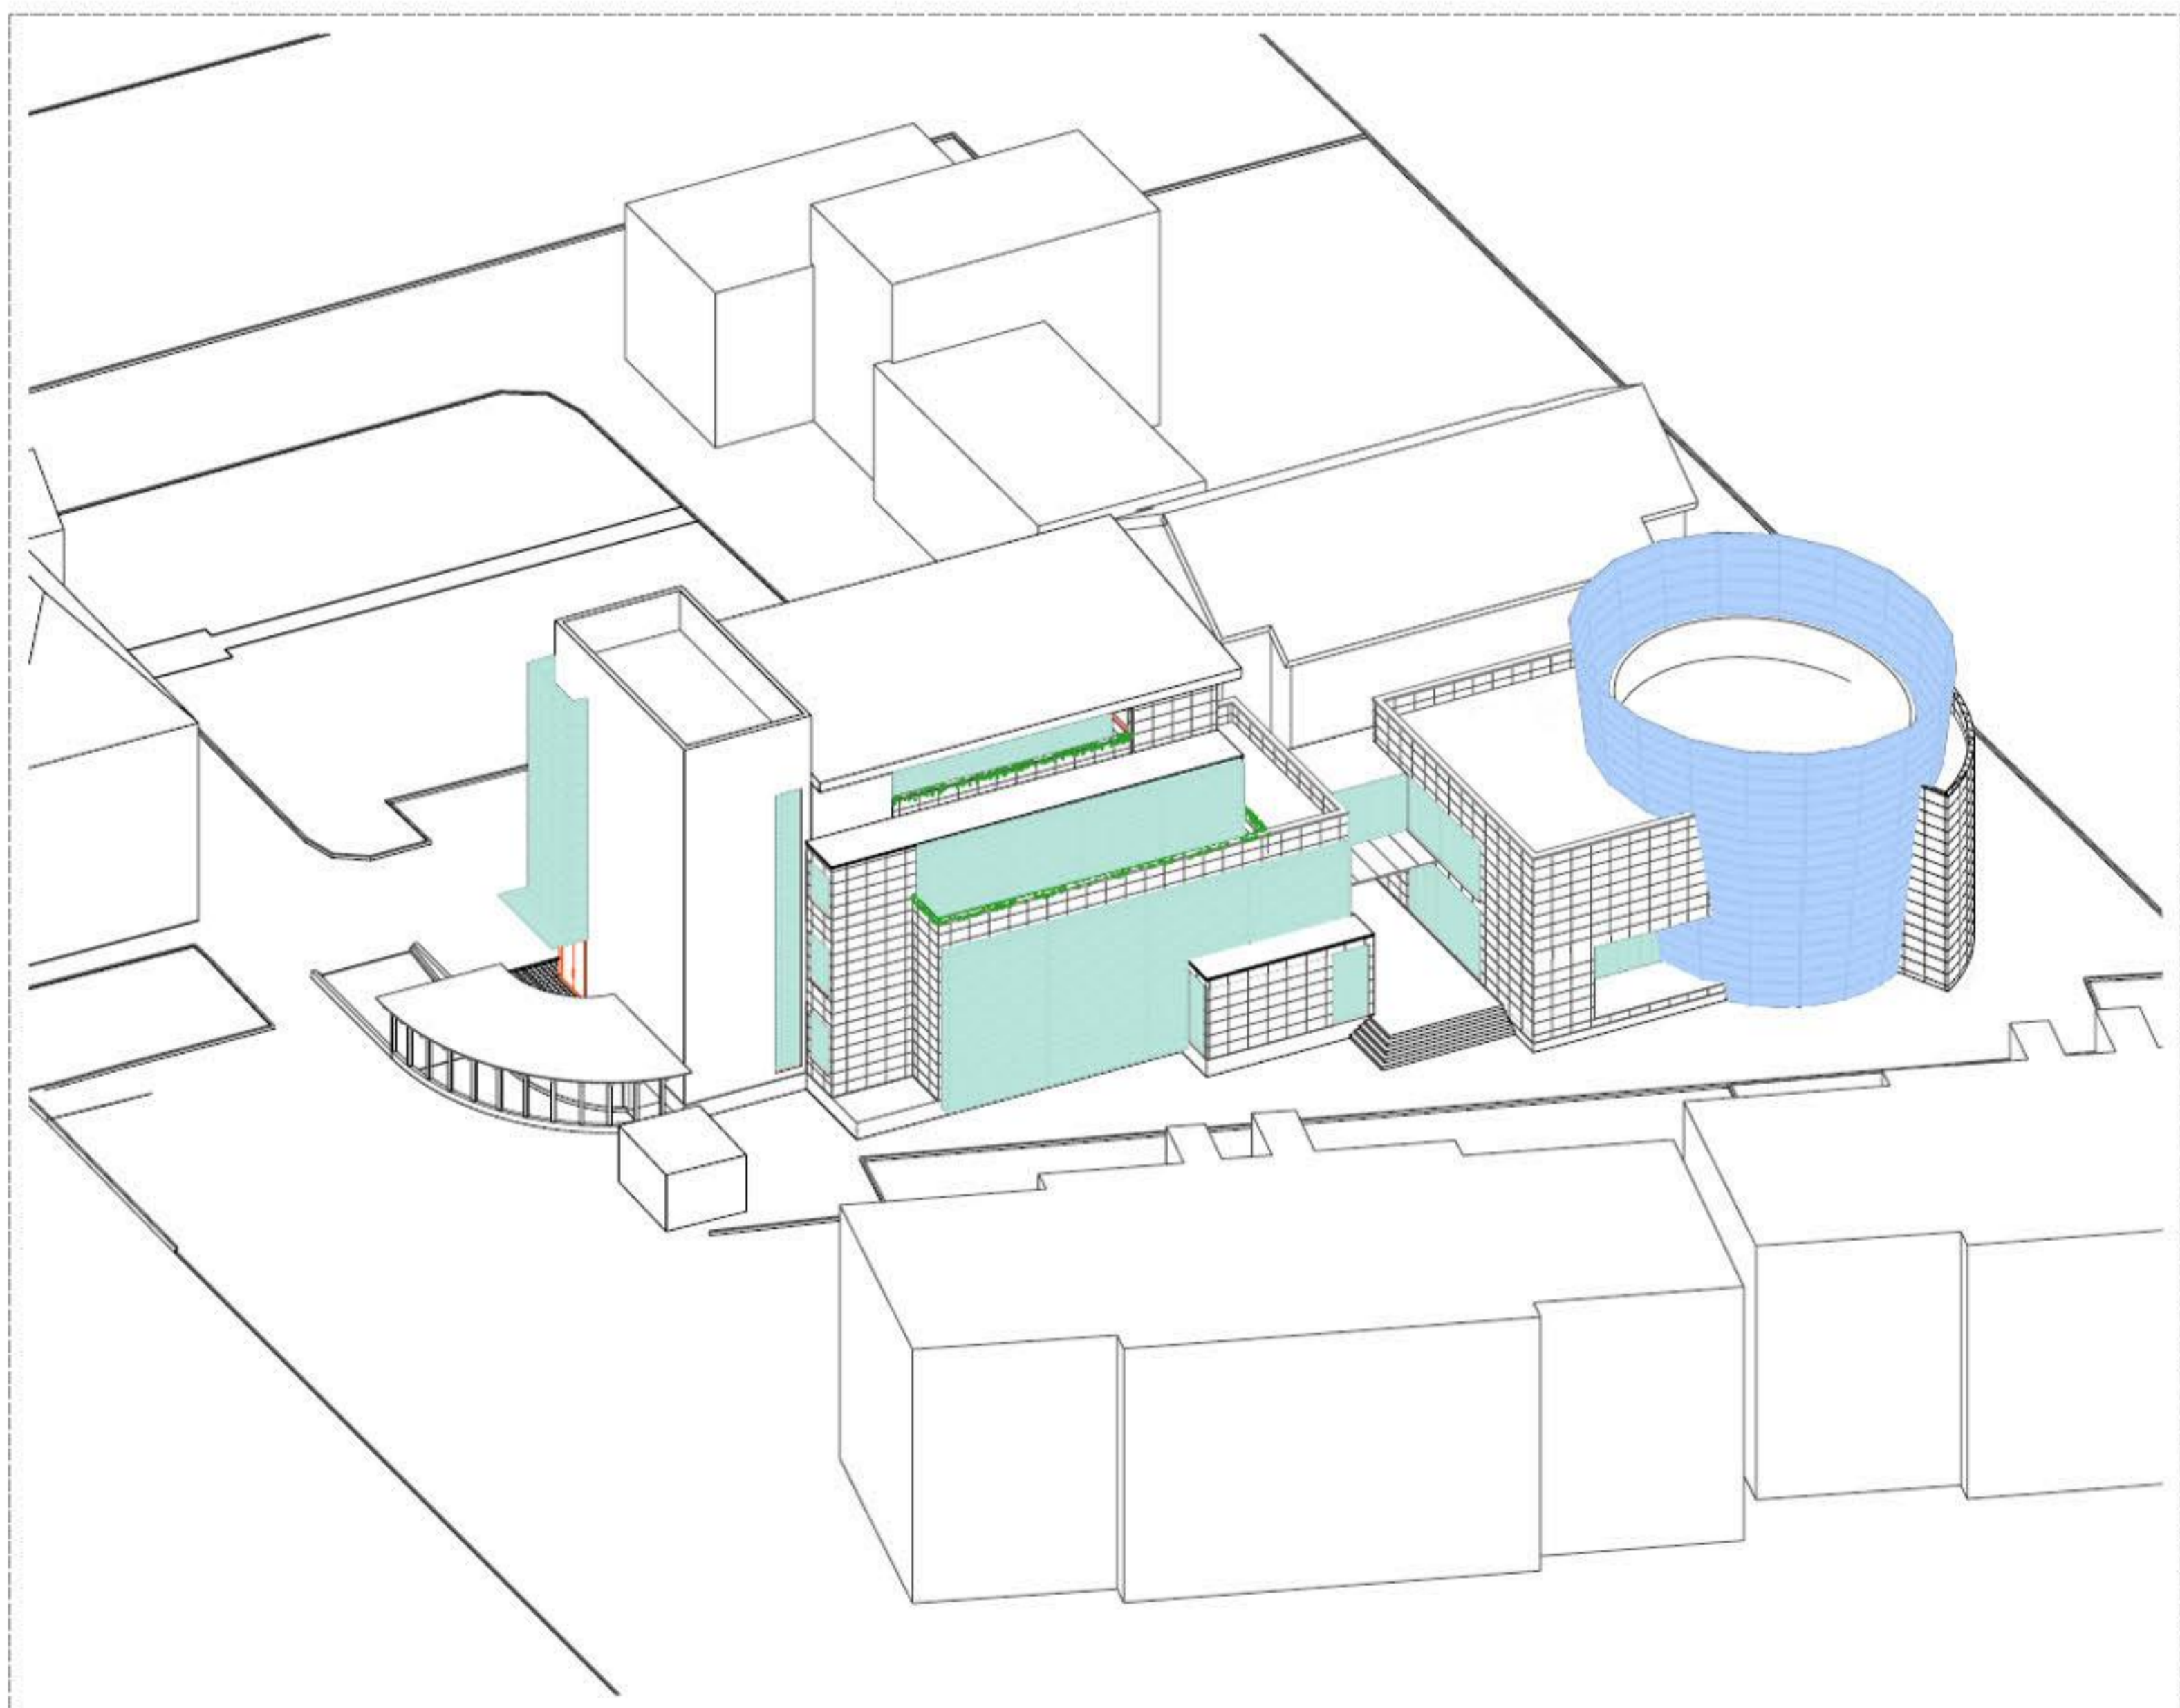

Aksonometrija

1:200


SITUACIJA IN AKSONOMETRIJA

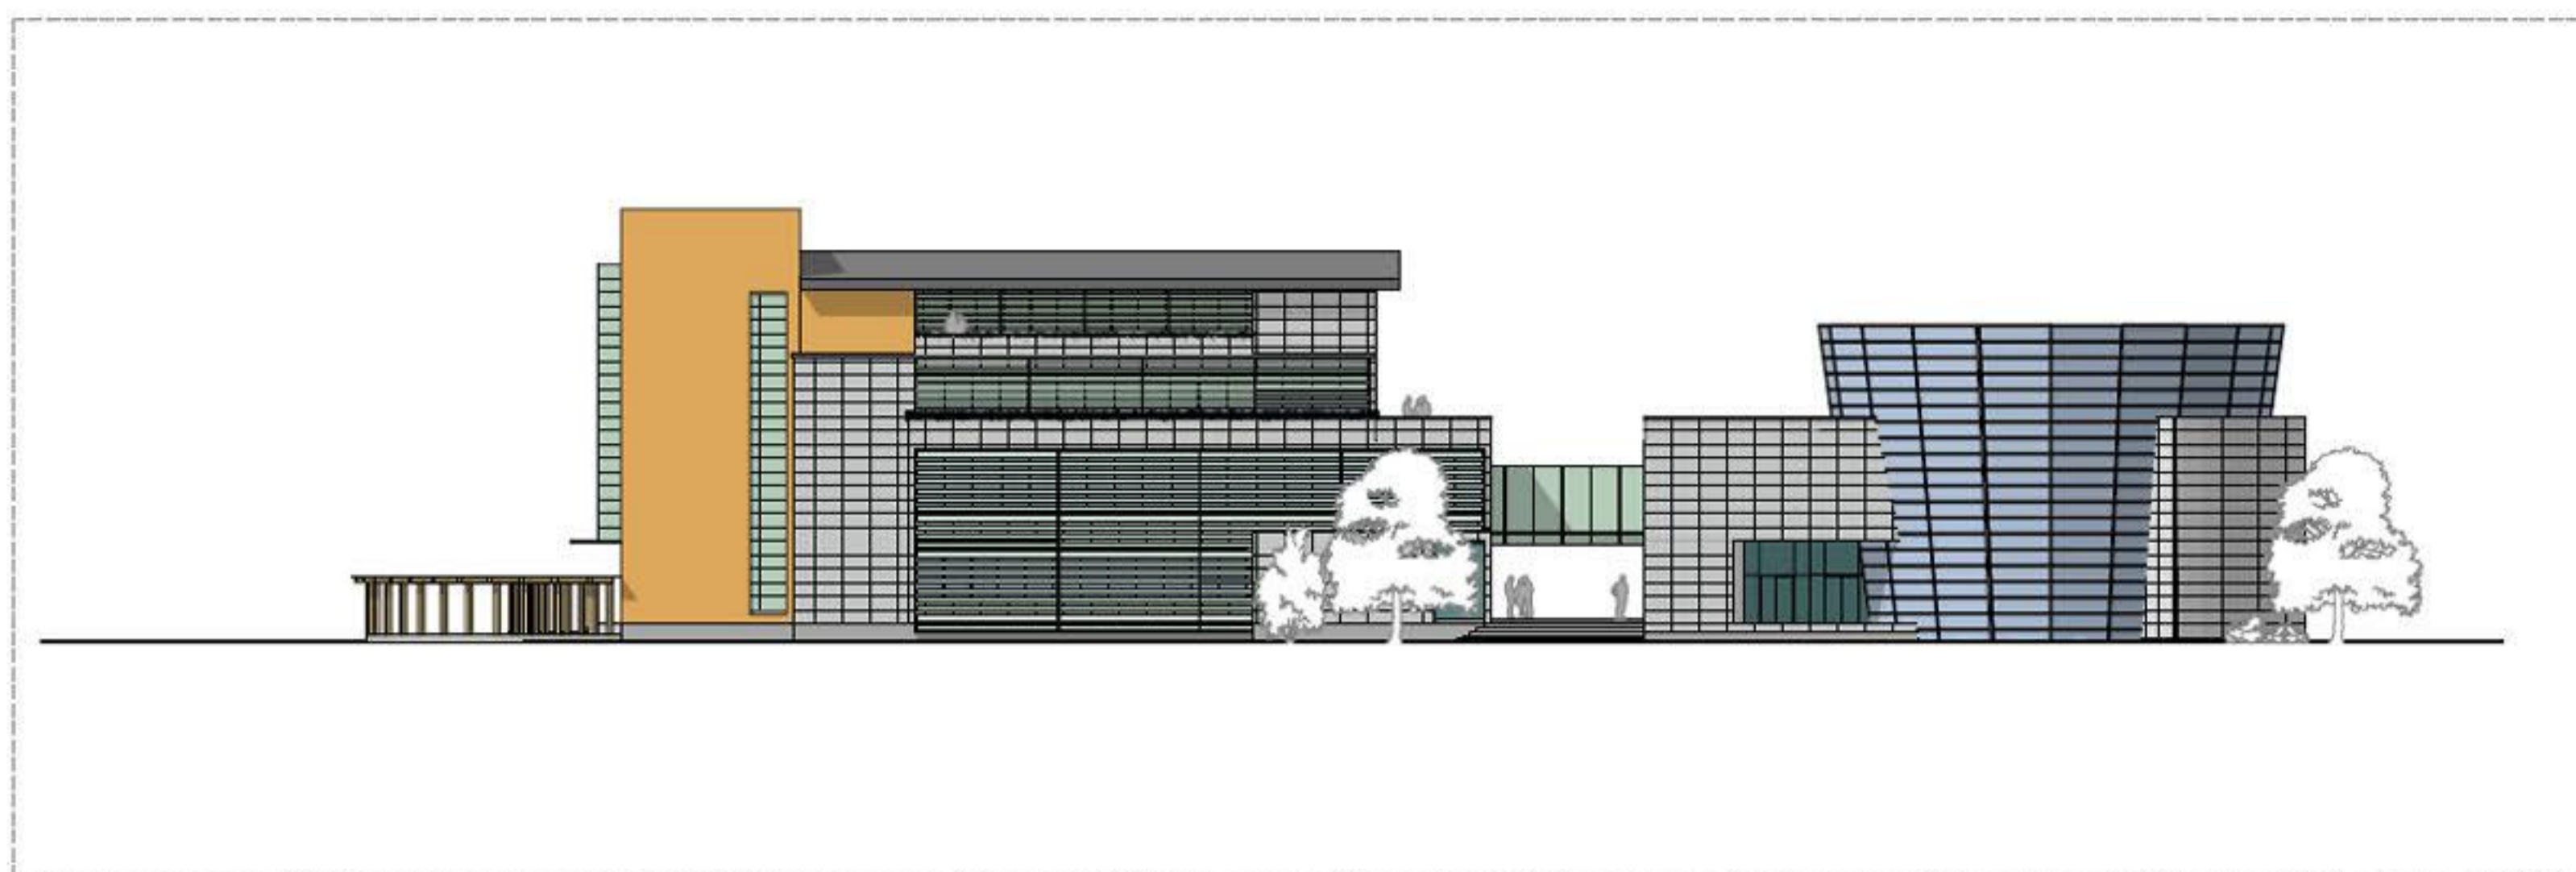

V

Vzhodna fasada


1:200

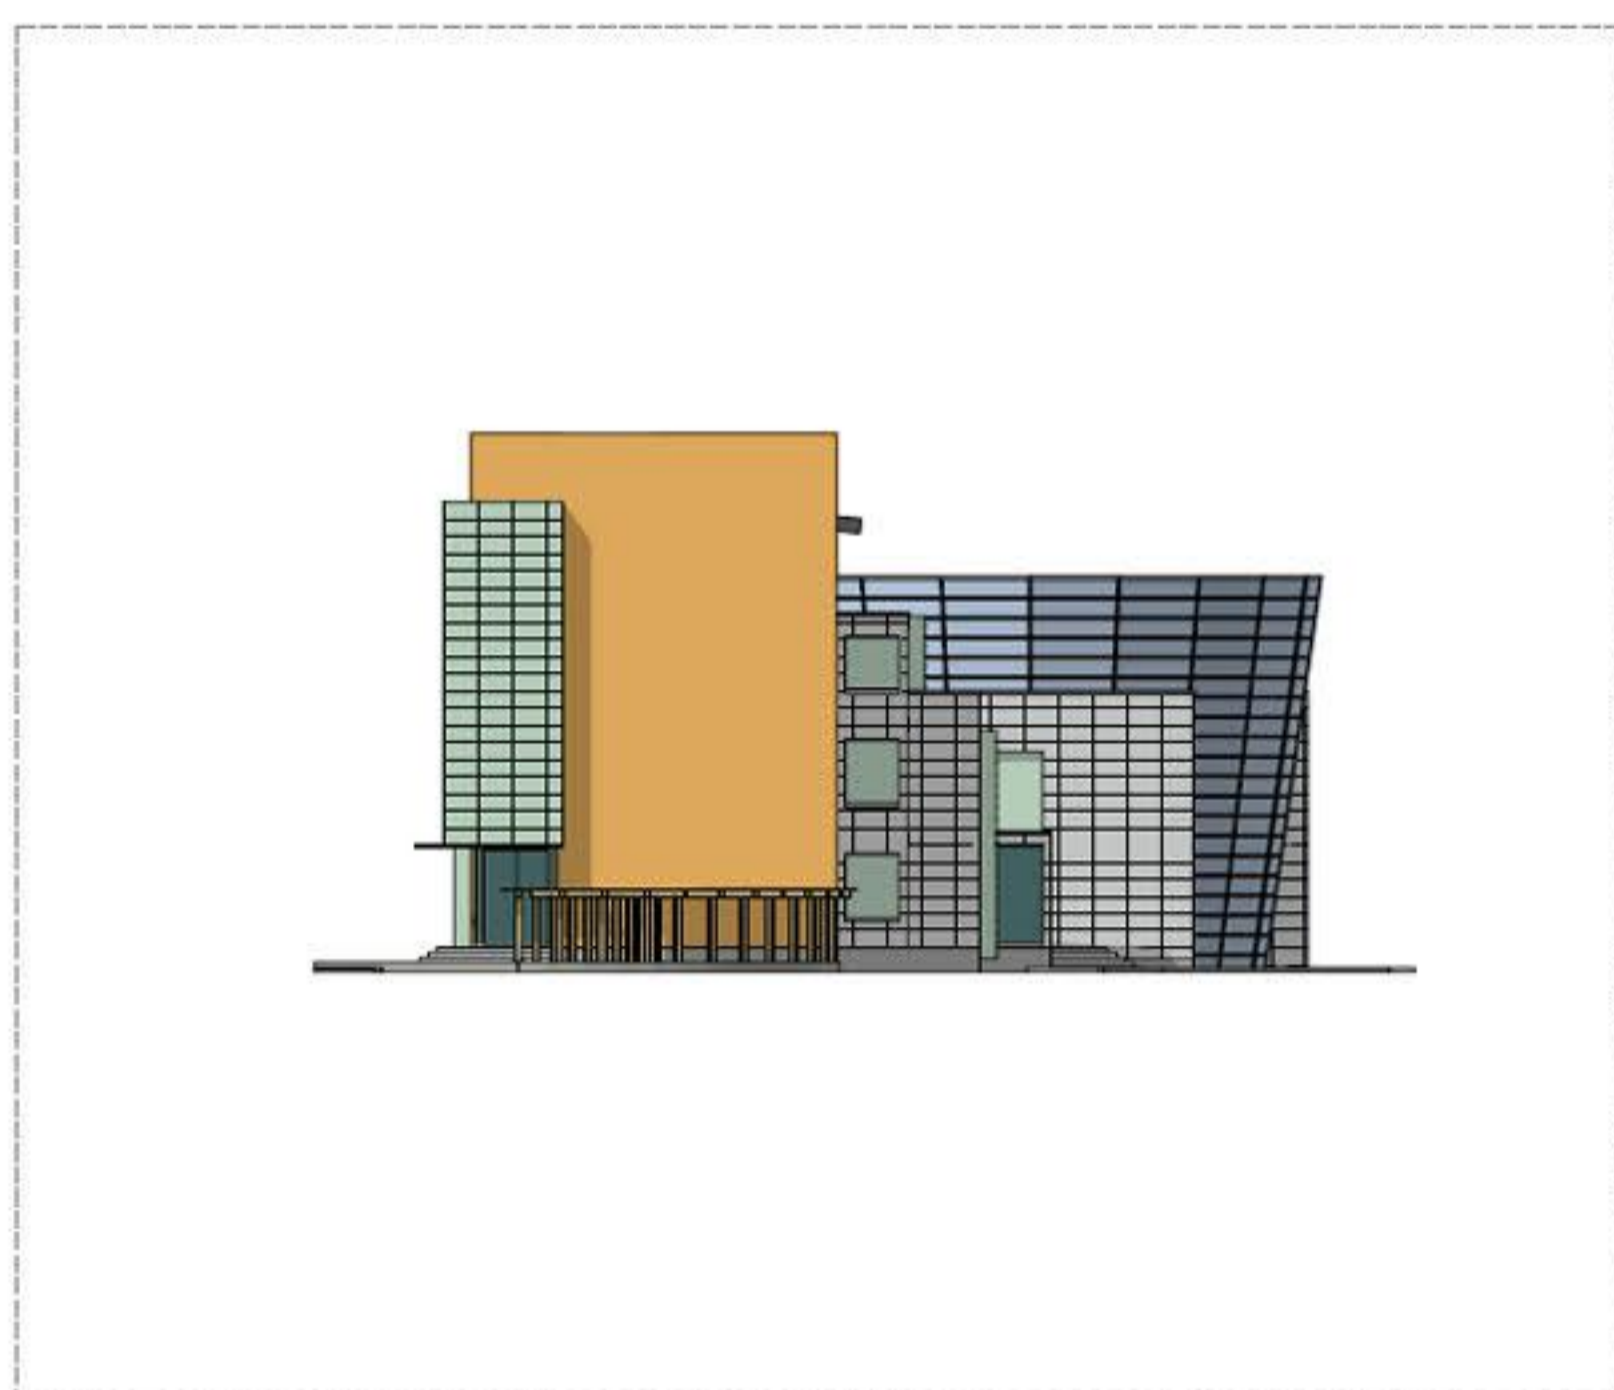

J

Južna fasada


1:200

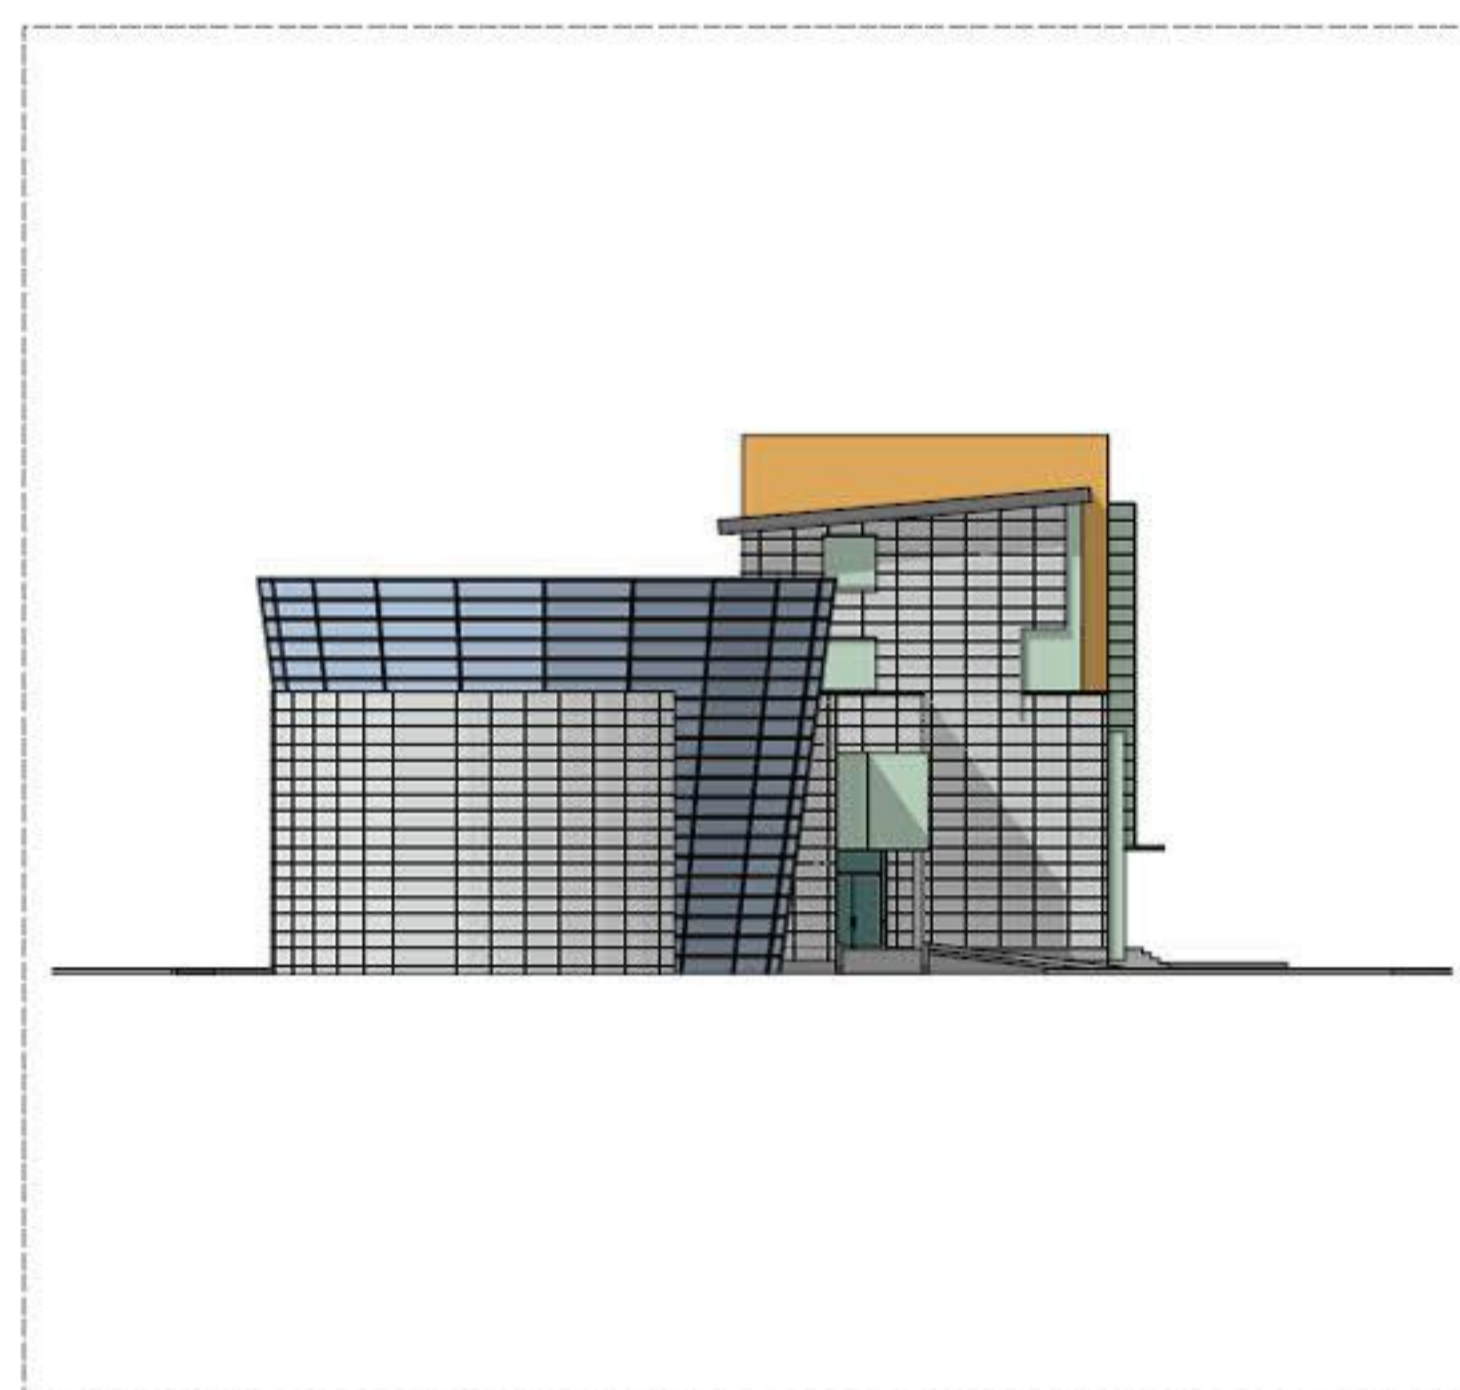

S

Severna fasada


1:200

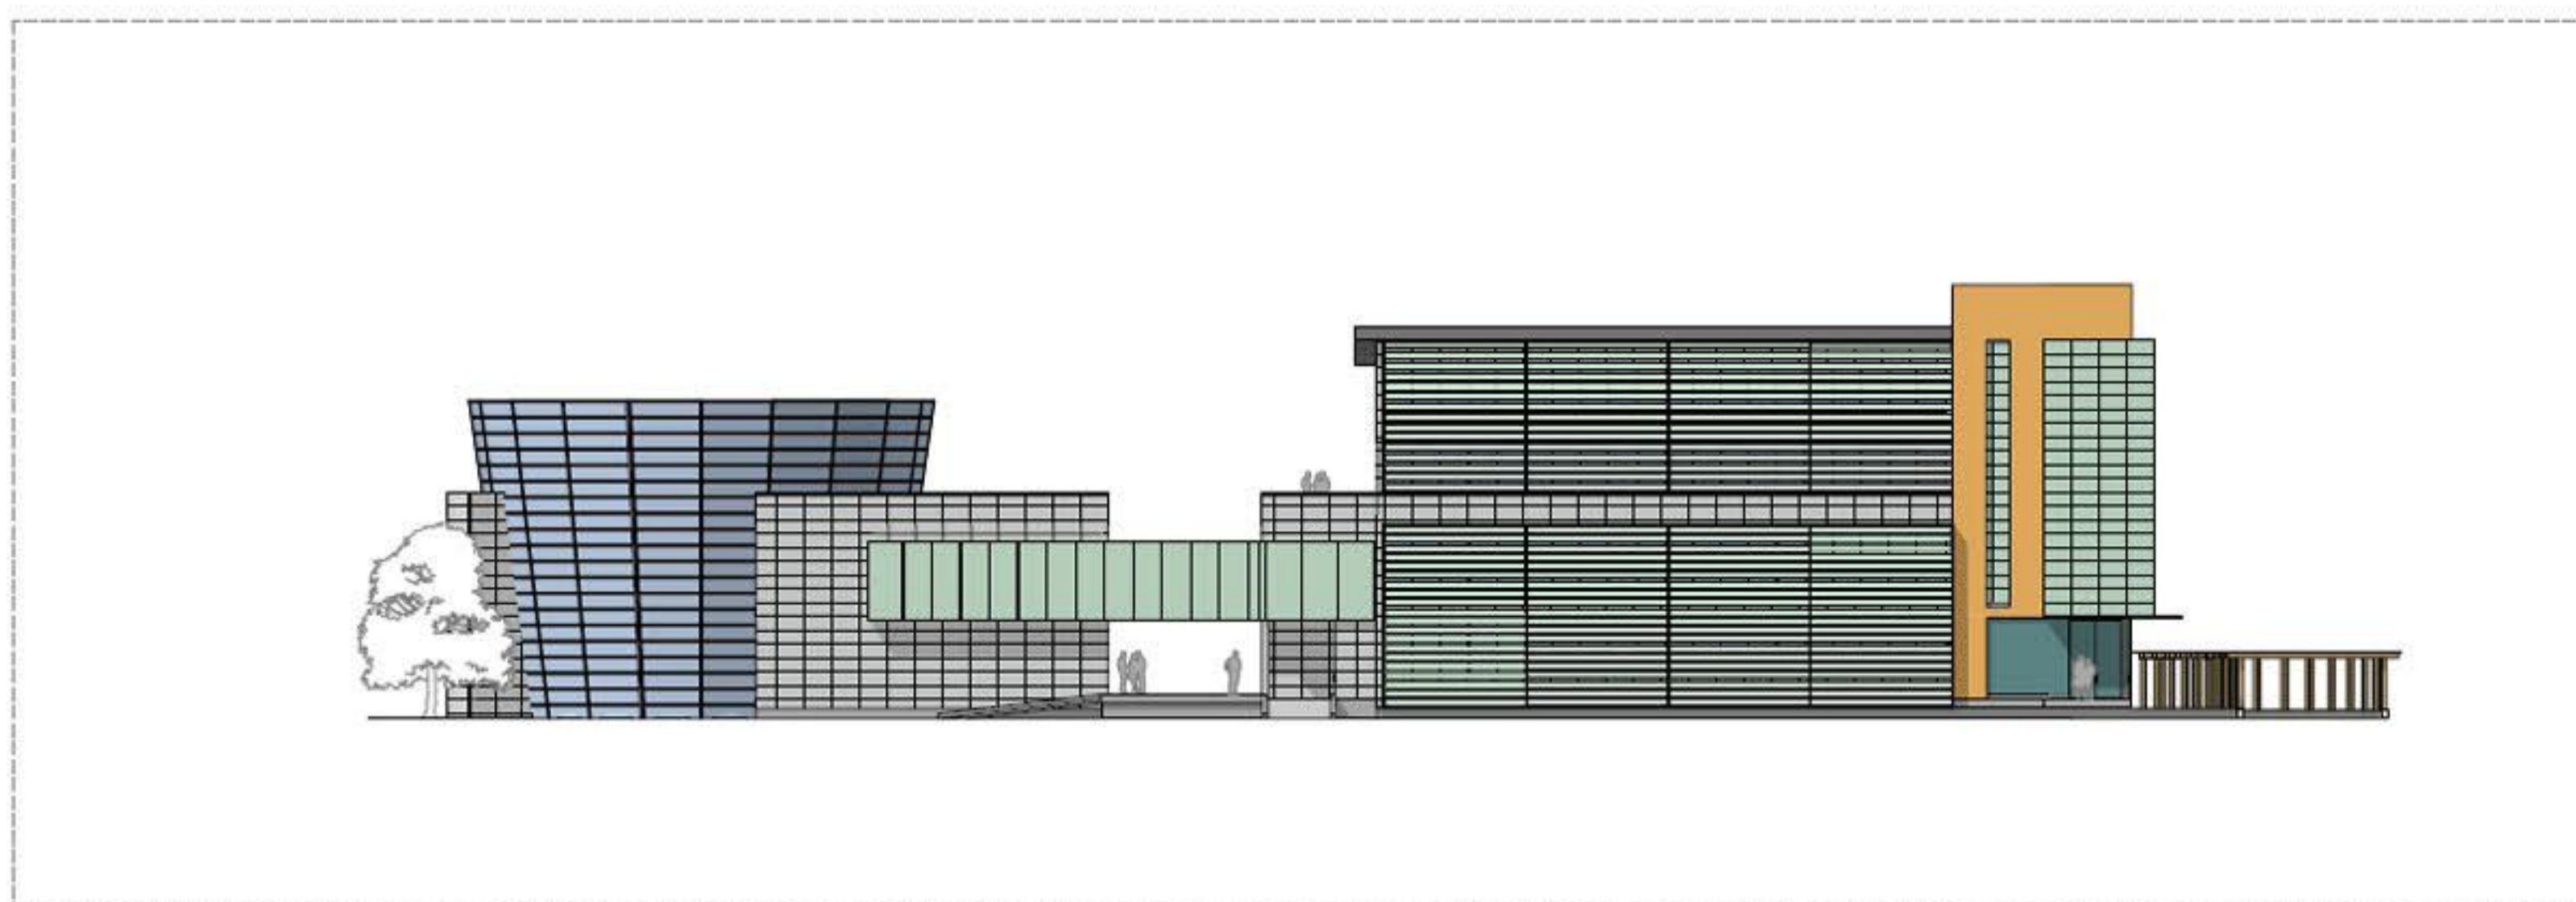


Z

Zahodna fasada


1:200

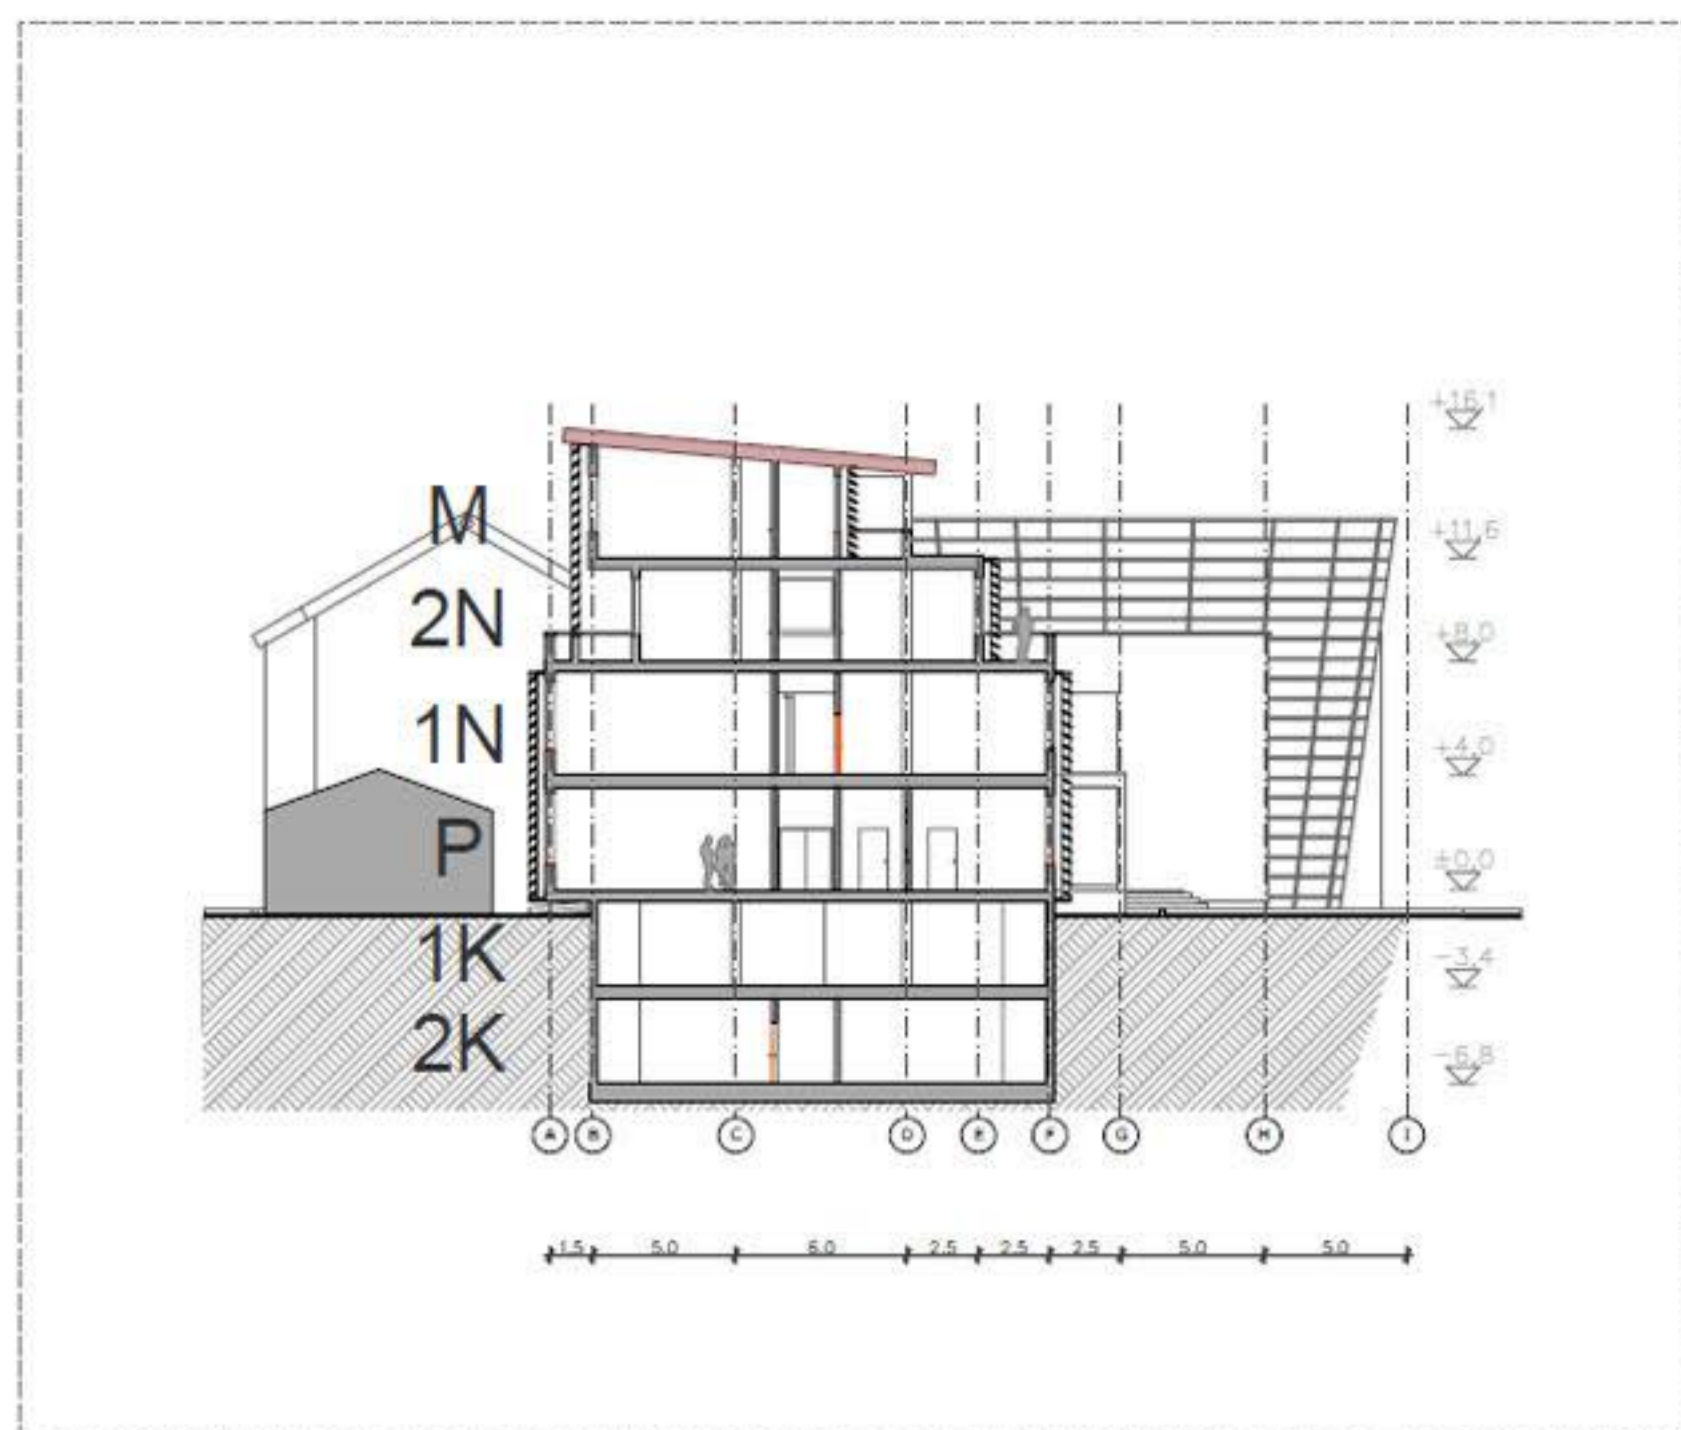


A Prerez A-A 1:200

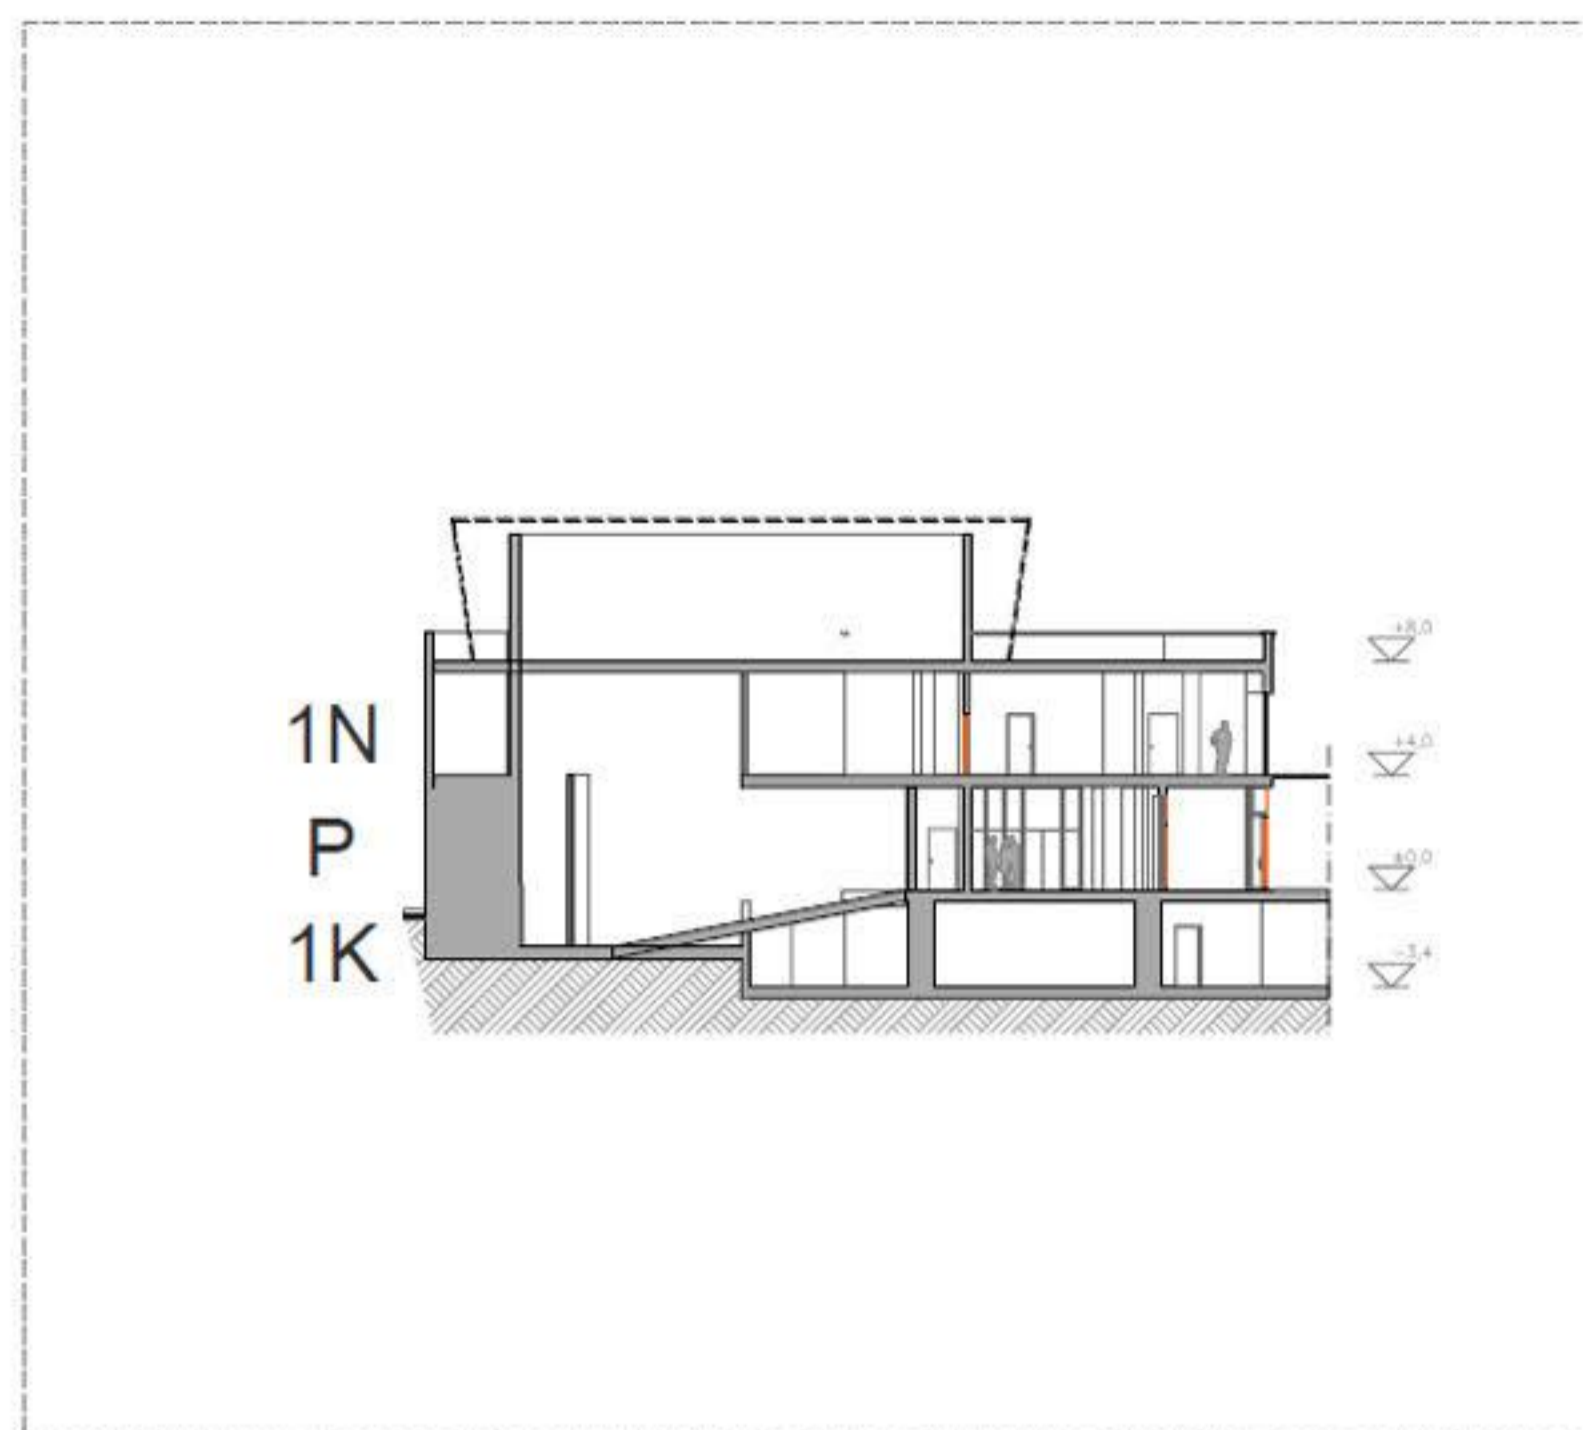

B Prerez B-B 1:200

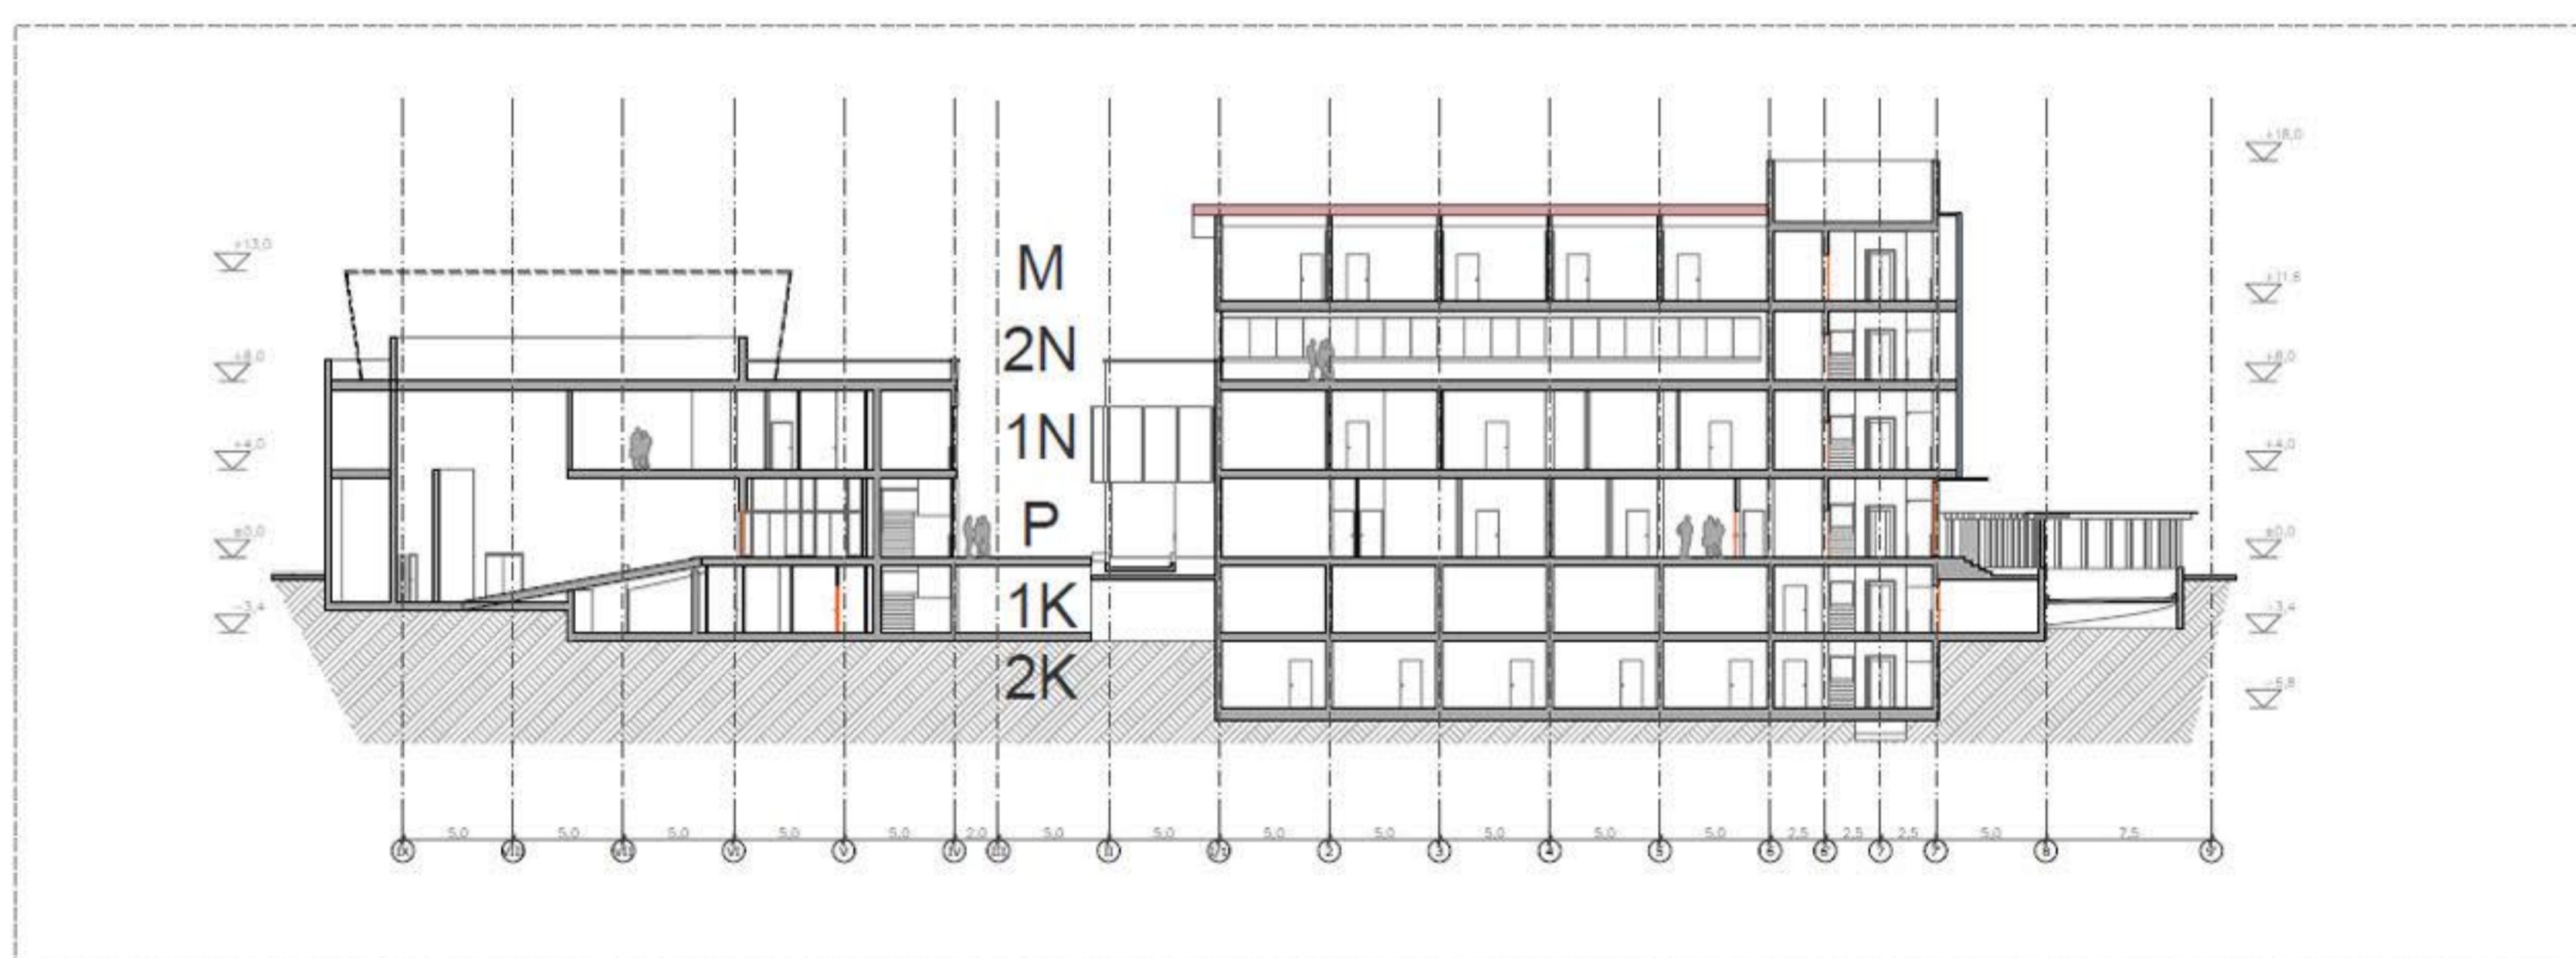

C Prerez C-C 1:200

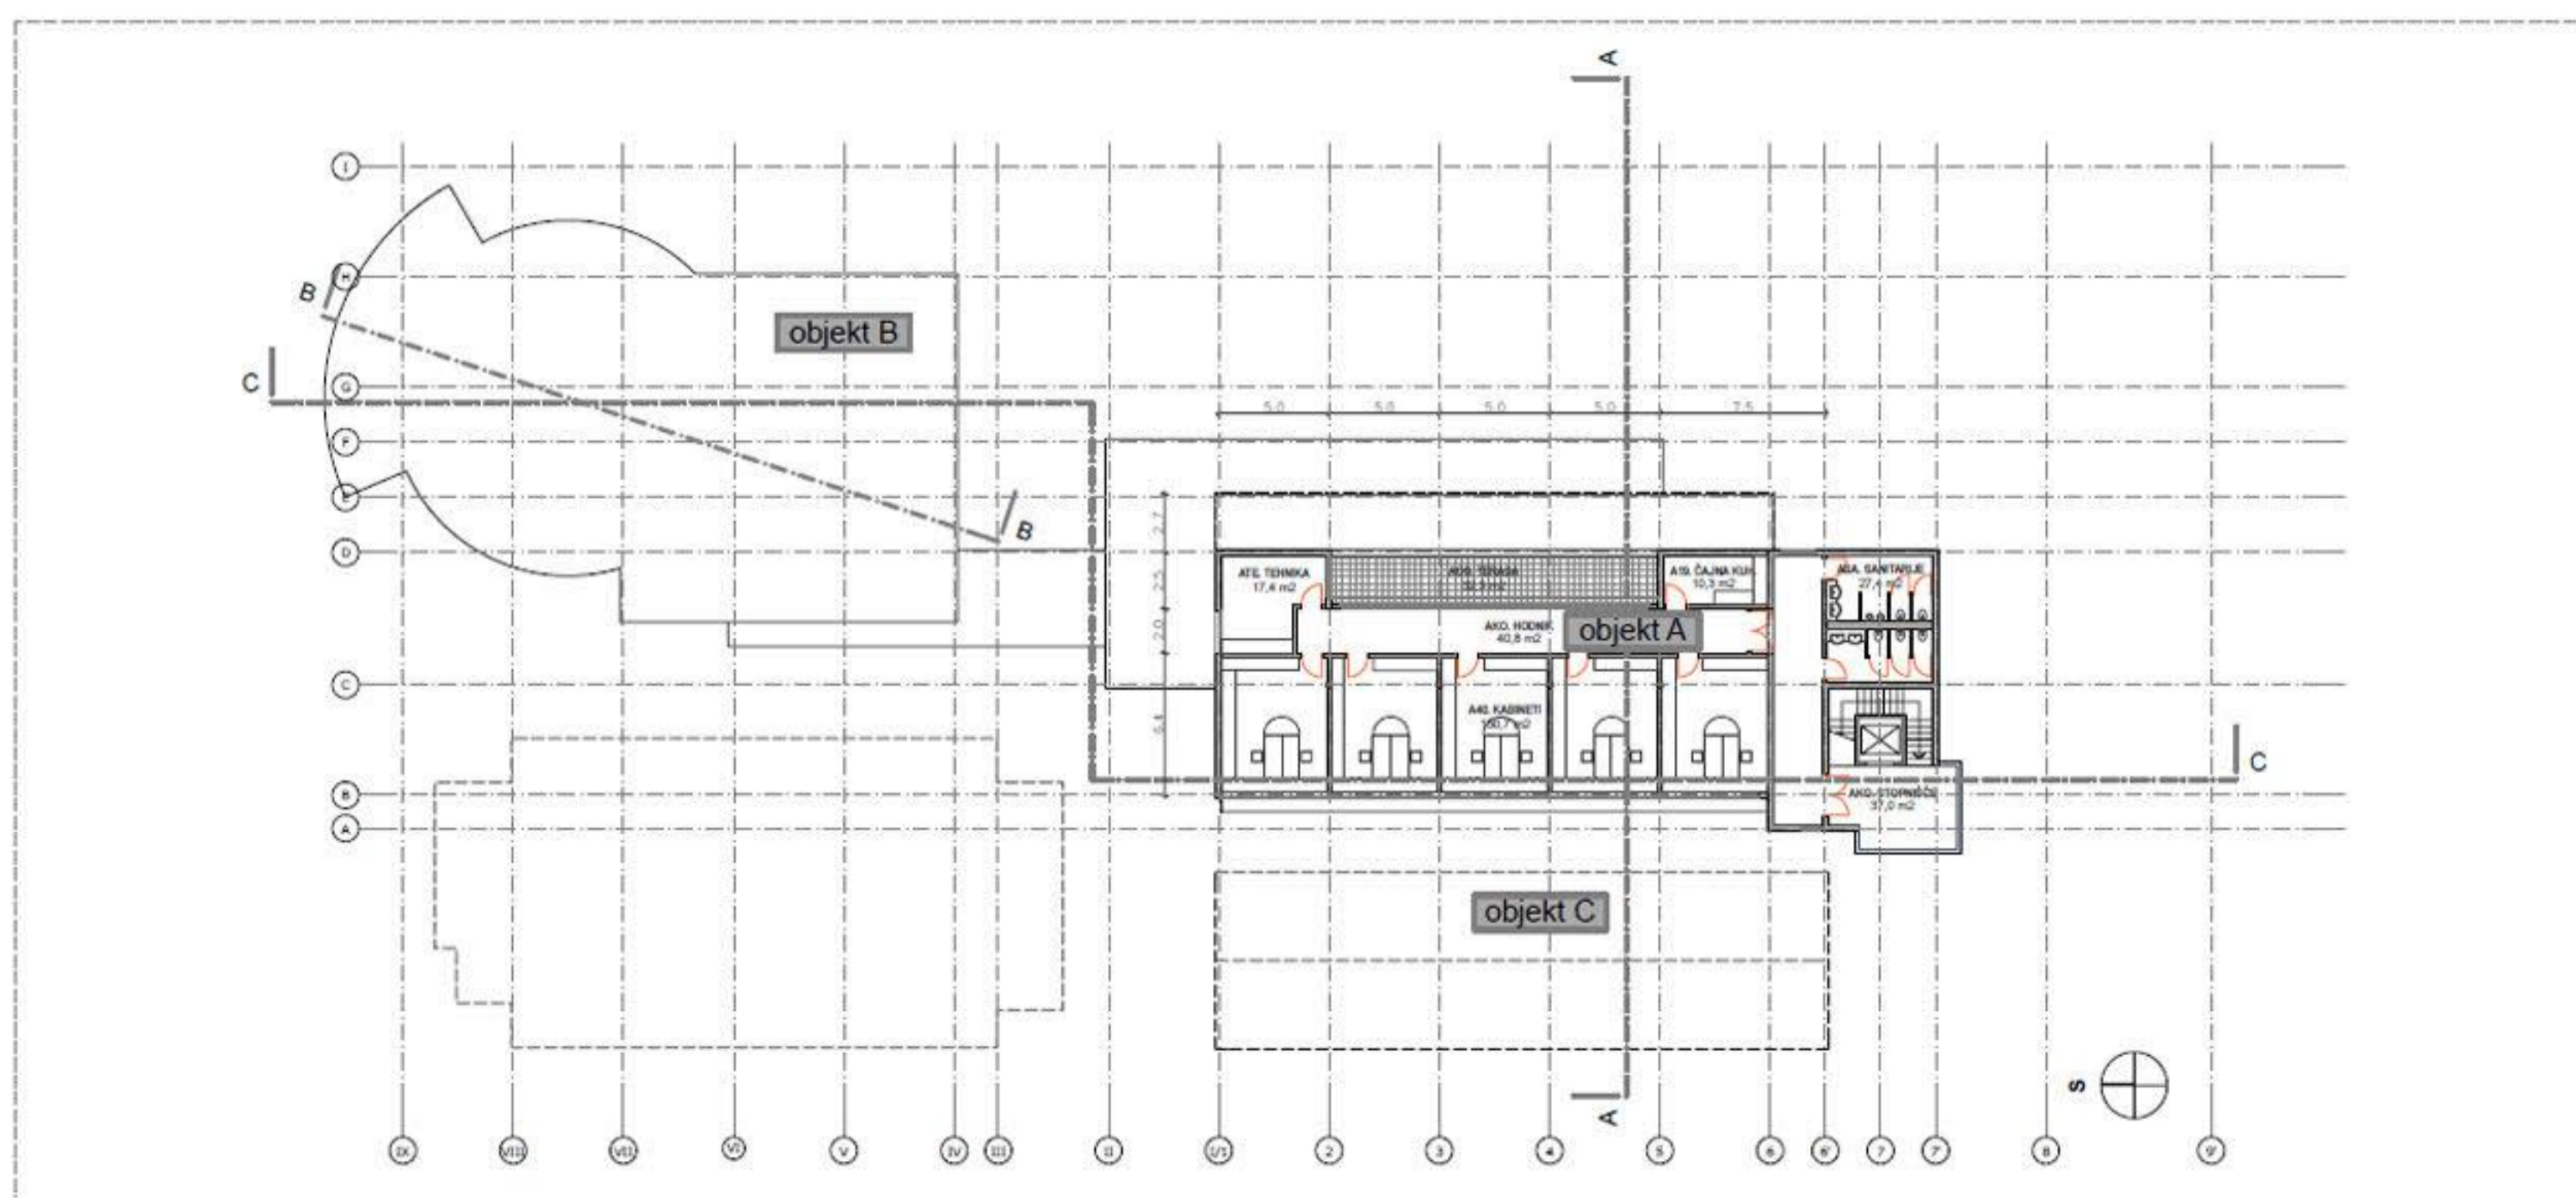

3. Tloris mansarde 1:200

PREREZI IN MANSARDA

