


vzdolžni prerez A-A  
M 1:200


zahodna fasada  
M 1:200

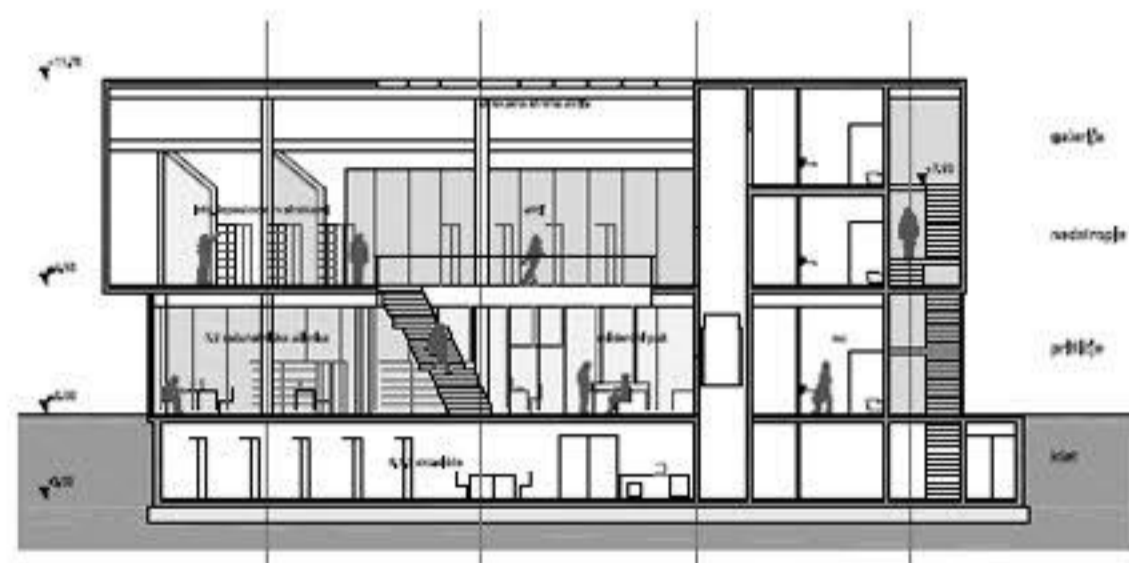

prečni prerez B-B in severna fasada  
M 1:200



prečni prerez C-C  
M 1:200

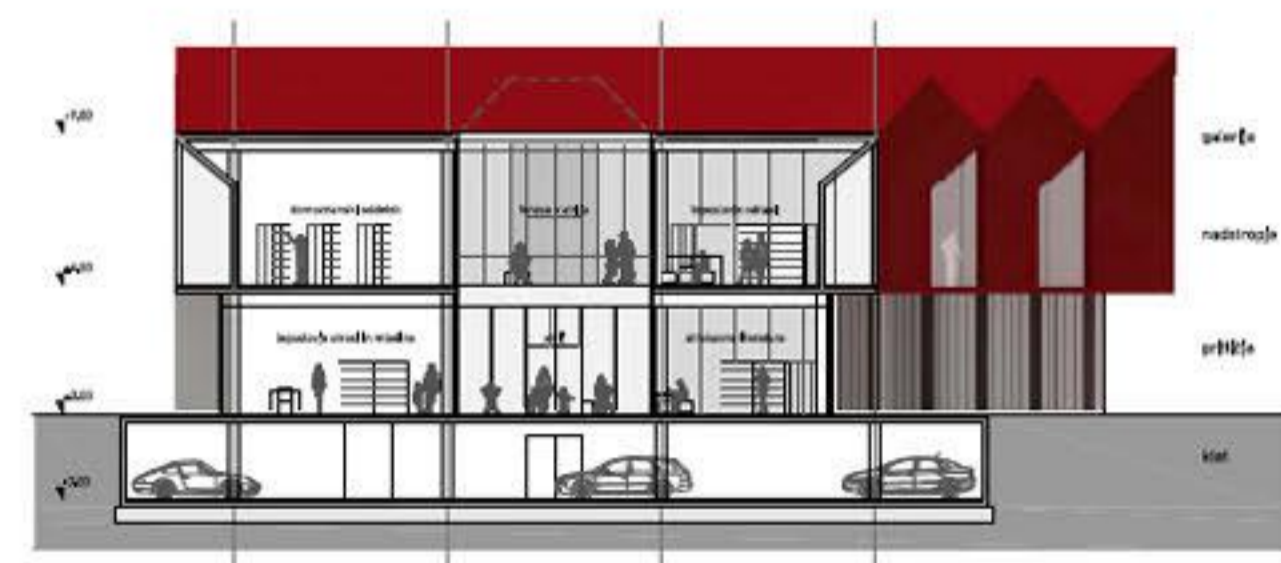


prečni prerez D-D  
M 1:200






vzhodna fasada  
M 1:200



južna fasada  
M 1:200

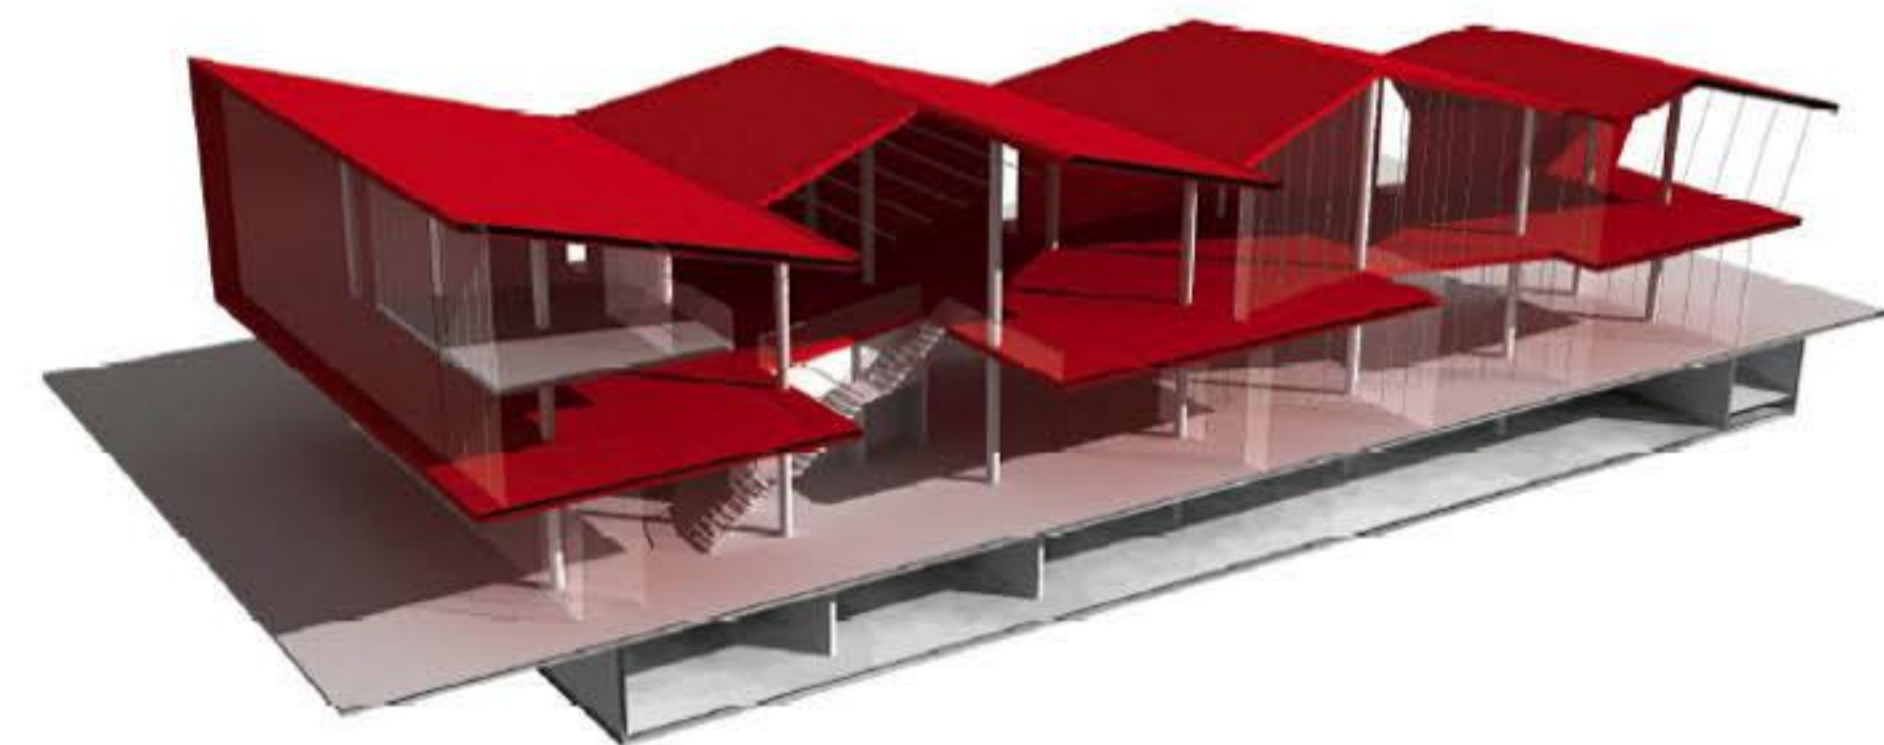

prostorska prereza

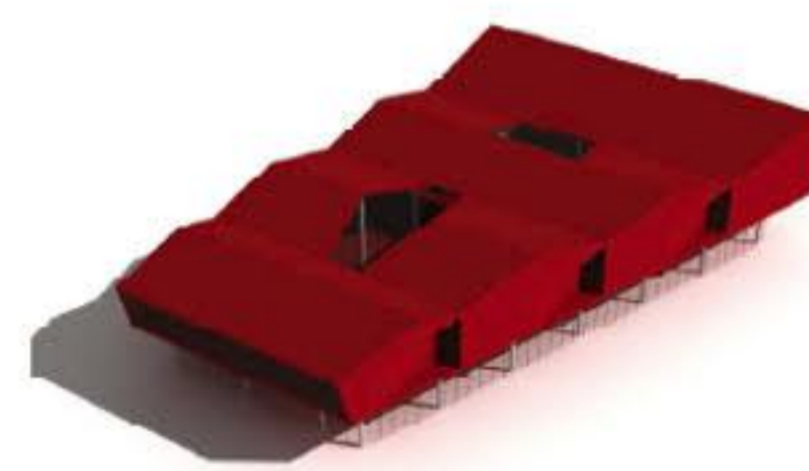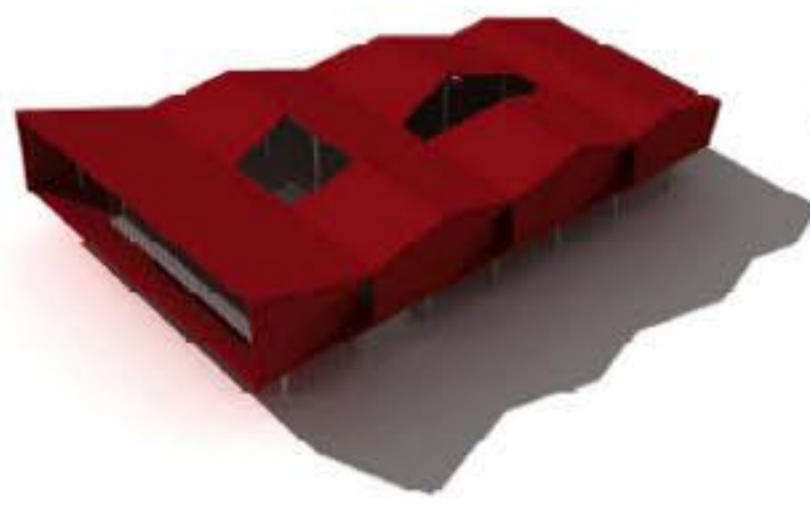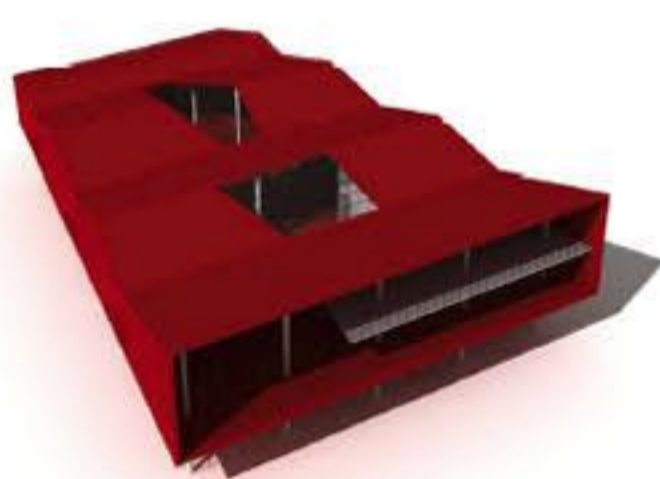


aksonometrični pogledi



obstoječa tipologija

nova tipologija

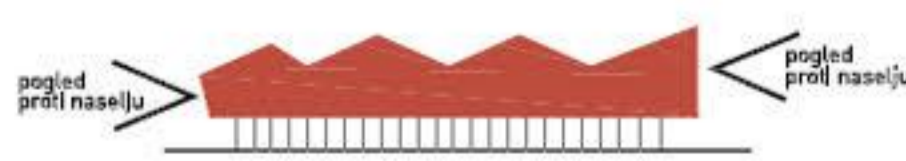


pogled proti naselju

pogled proti naselju

pogledi iz objekta




knjižnica - svetilnik znanja

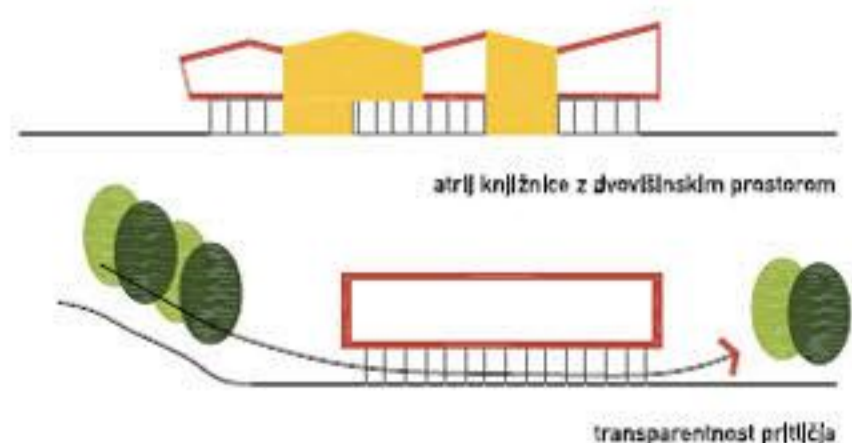

atrij knjižnice z živiliškim prostorom


transparentnost pritičja

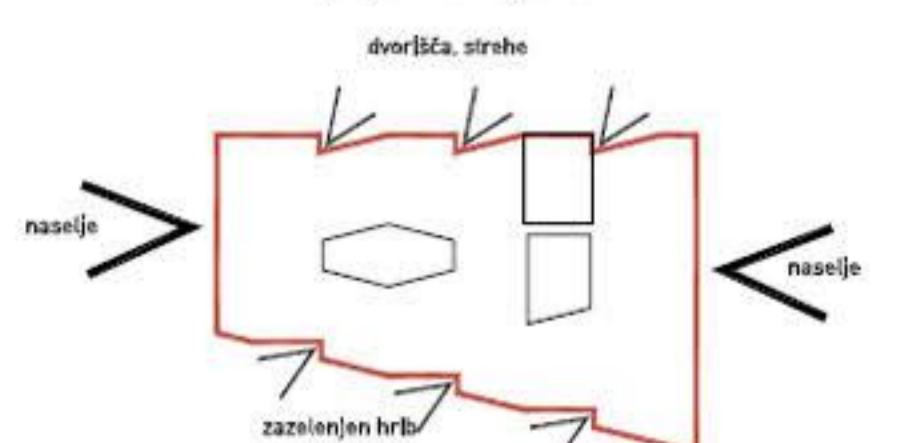

naselje

naselje

zazelenjen hrib

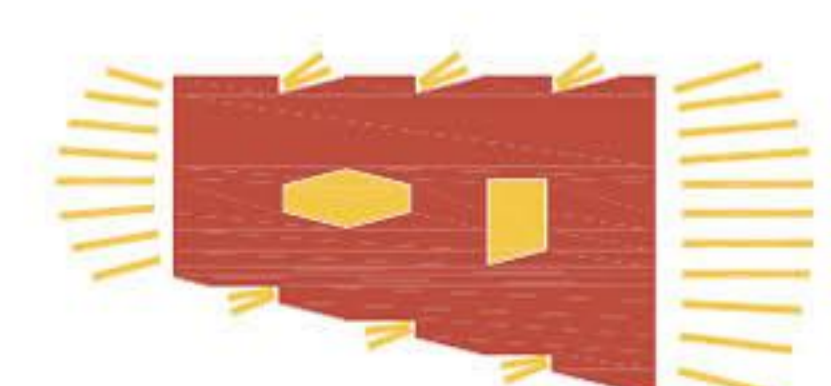

strehe

strehe

virtili s kapucnsko cerkvijo

atrij kapucnskega samostana

zaprta pravilna soba

knjižnica







krajnska ureditev spomenika NOB

Mencingerjeva hlaša

notranje dvorišče



Arhitekturno projektni natečaj za knjižnico in  
Urbanistično idejni natečaj za ureditev dela starega mestnega jedra v Krškem

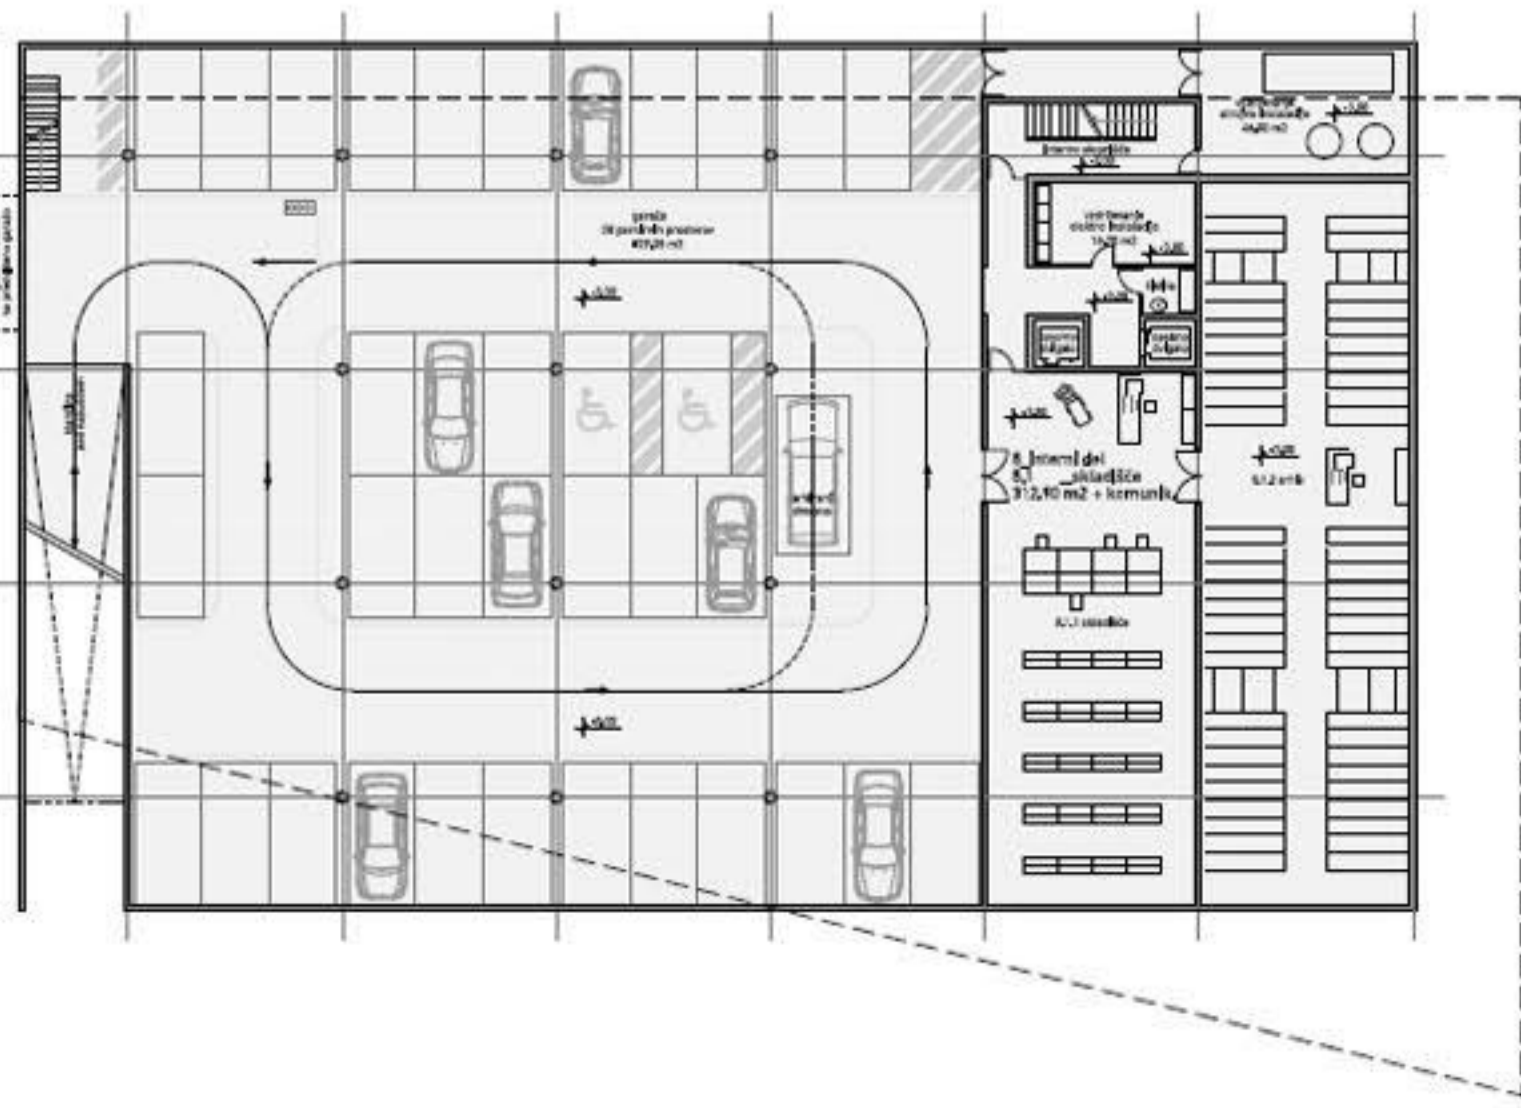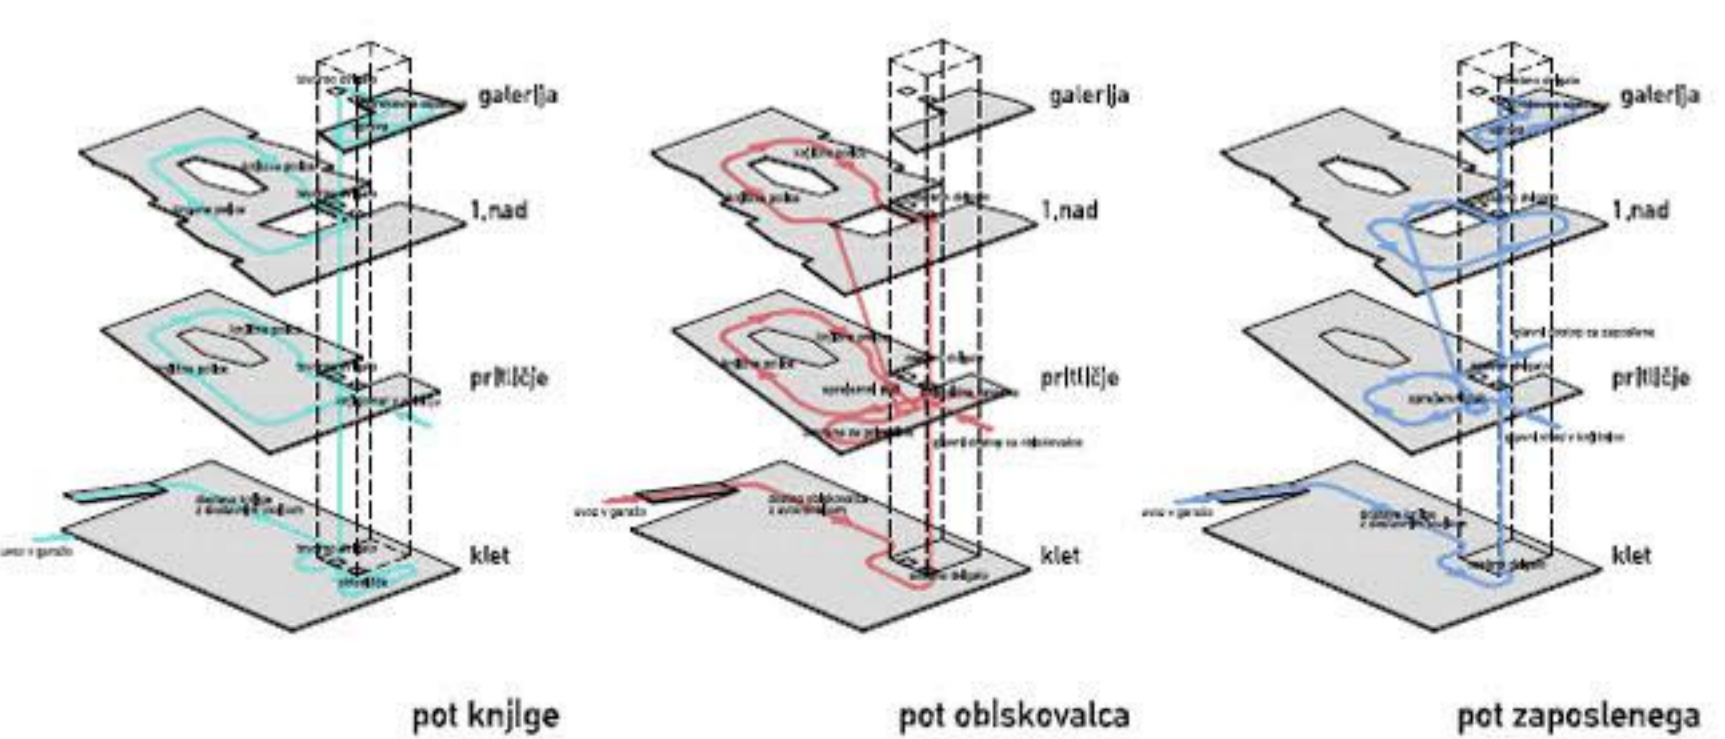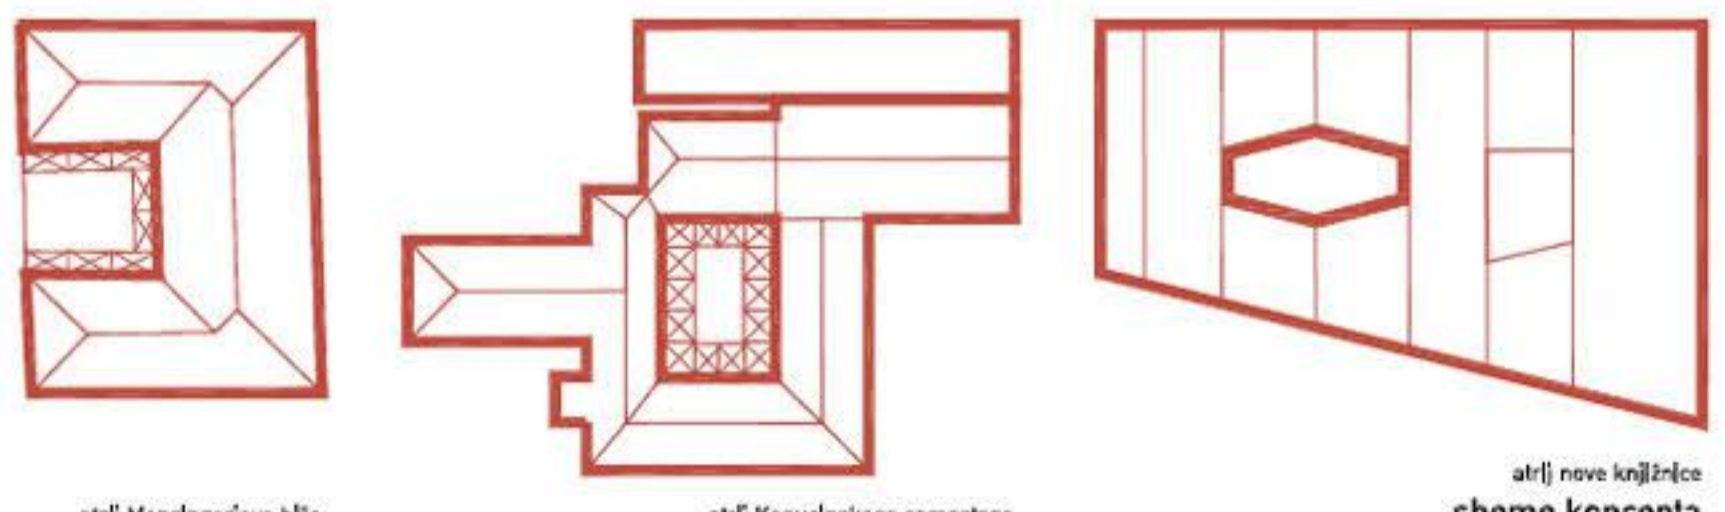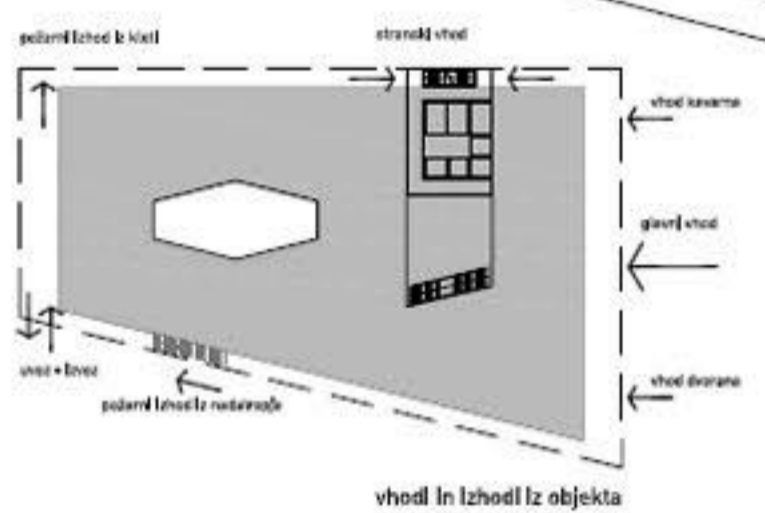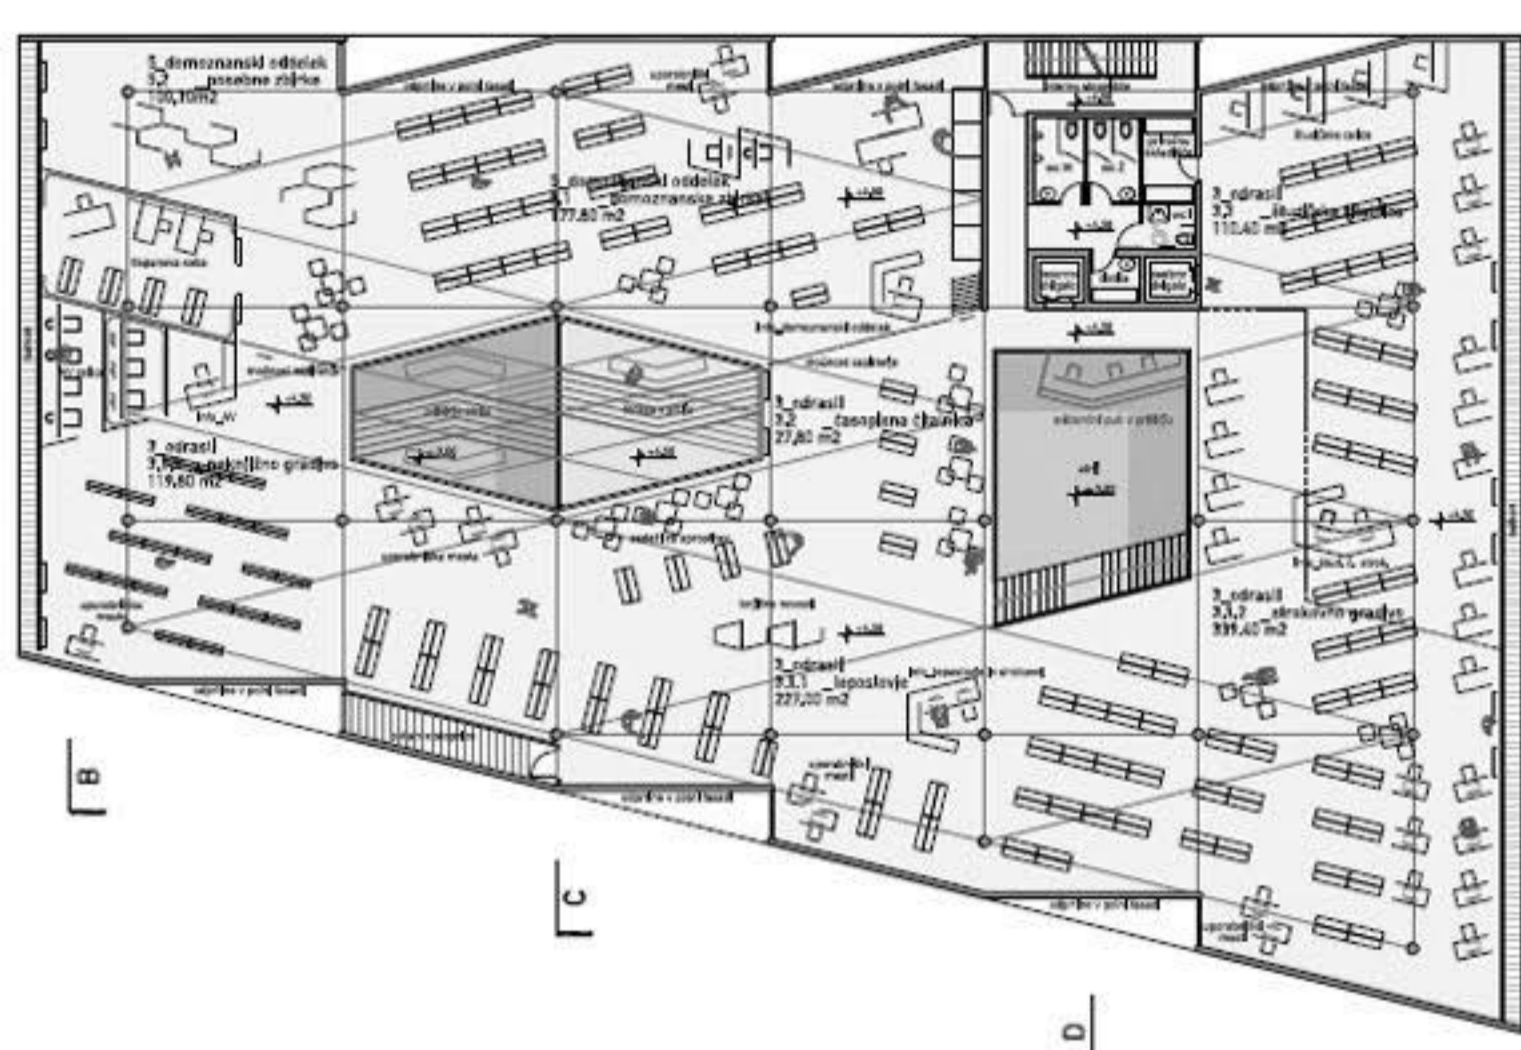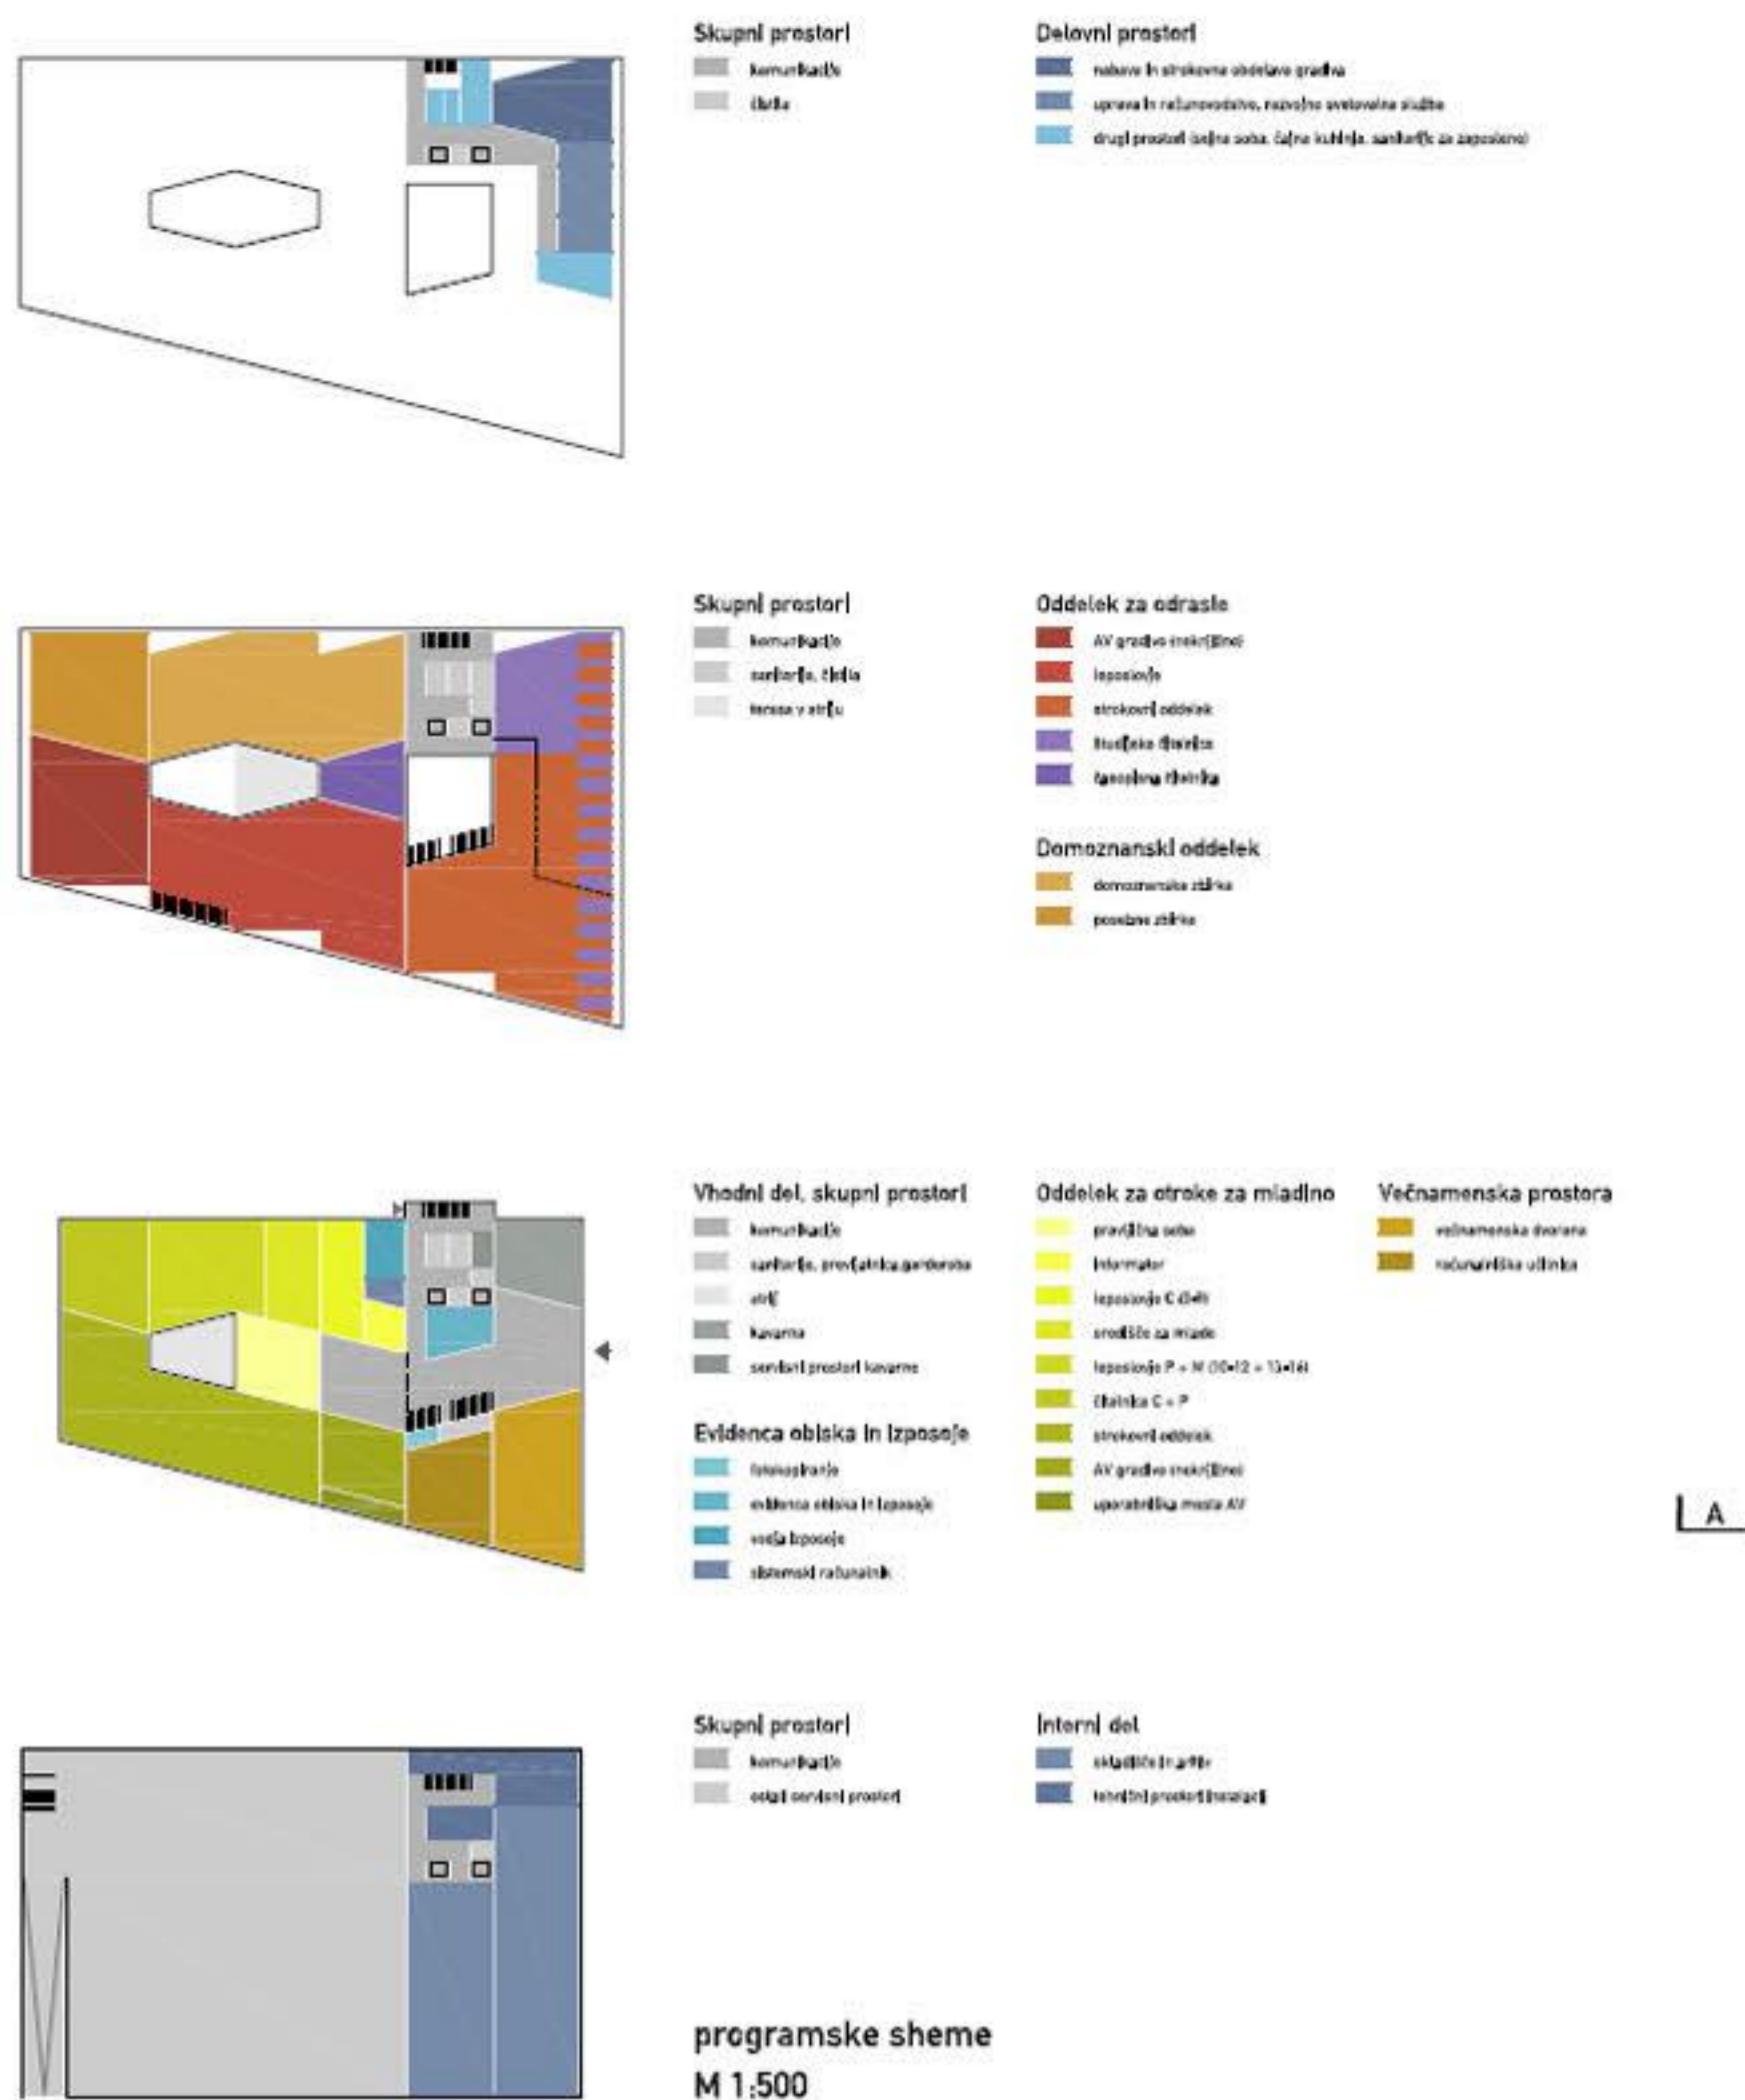



pogled z juga proti vhodu



pogled z Bohoričeve ulice



študija svetlobe v notranjosti



pogled na vmesni atrij



pogled s severa izpred fakultete



prostorski prikazi  
pogled s severozahoda

notranji atrij s pravljico sobo



prostorski prikazi notranjosti



fotografija nove knjižnice ponoči

## Urbanistična situacija celotnega območja urejanja


M 1:500

Shema namenske rabe območij


- območje za knjižnico
- stanovanjska gradnja, vrtec
- mirujoči promet
- šport in rekreacija
- javne površine
- dvorišča, objekti za ckz



shema zaznavne analize

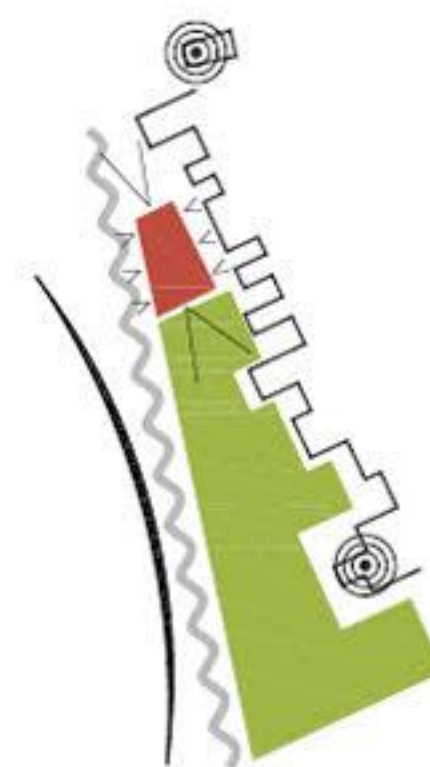

shema dominant

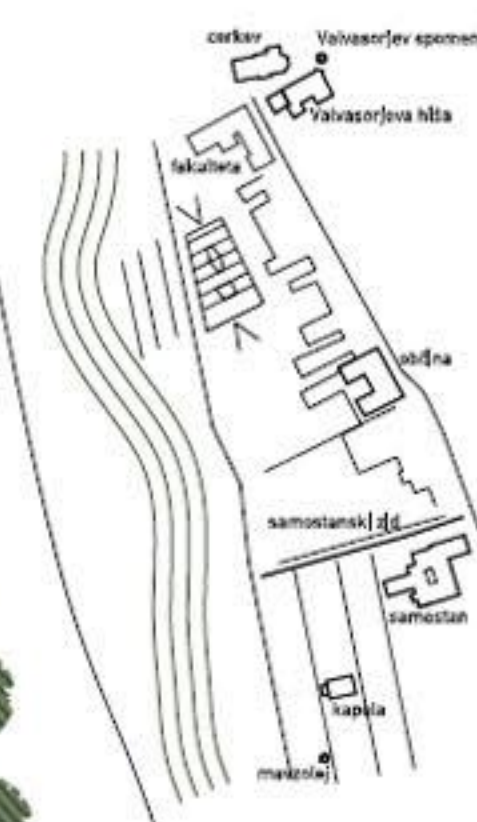

shema strešjn



stari kataster

športno igrišče, Boharjeva ulica, inštitucija, park, Valvasorjeva hiša, občina, samostanski dvor, samostan, kapela, park z obeležji, Hočevarjev mavzolej, lokalna cesta, razgledni panor., SAVA, prerez bb

garaza pod trdnim, inštitucija, vrtec, park, inštitucija, občina, lokalna cesta, SAVA, prerez cc

## Prometna situacija celotnega območja urejanja

M 1:500



— avtomobil in dostava  
- - - - - intervencijska pot

### prometna shema

■ motorni promet  
— pešci  
■ parkirna mesta

### shema zelenih površin

kletna garaža ob fakulteti

kletna garaža nove knjižnice

zgornji nivo javne garaže


kletna garaža stanovanjskega dela



senčni tloris območja



pogled proti severu

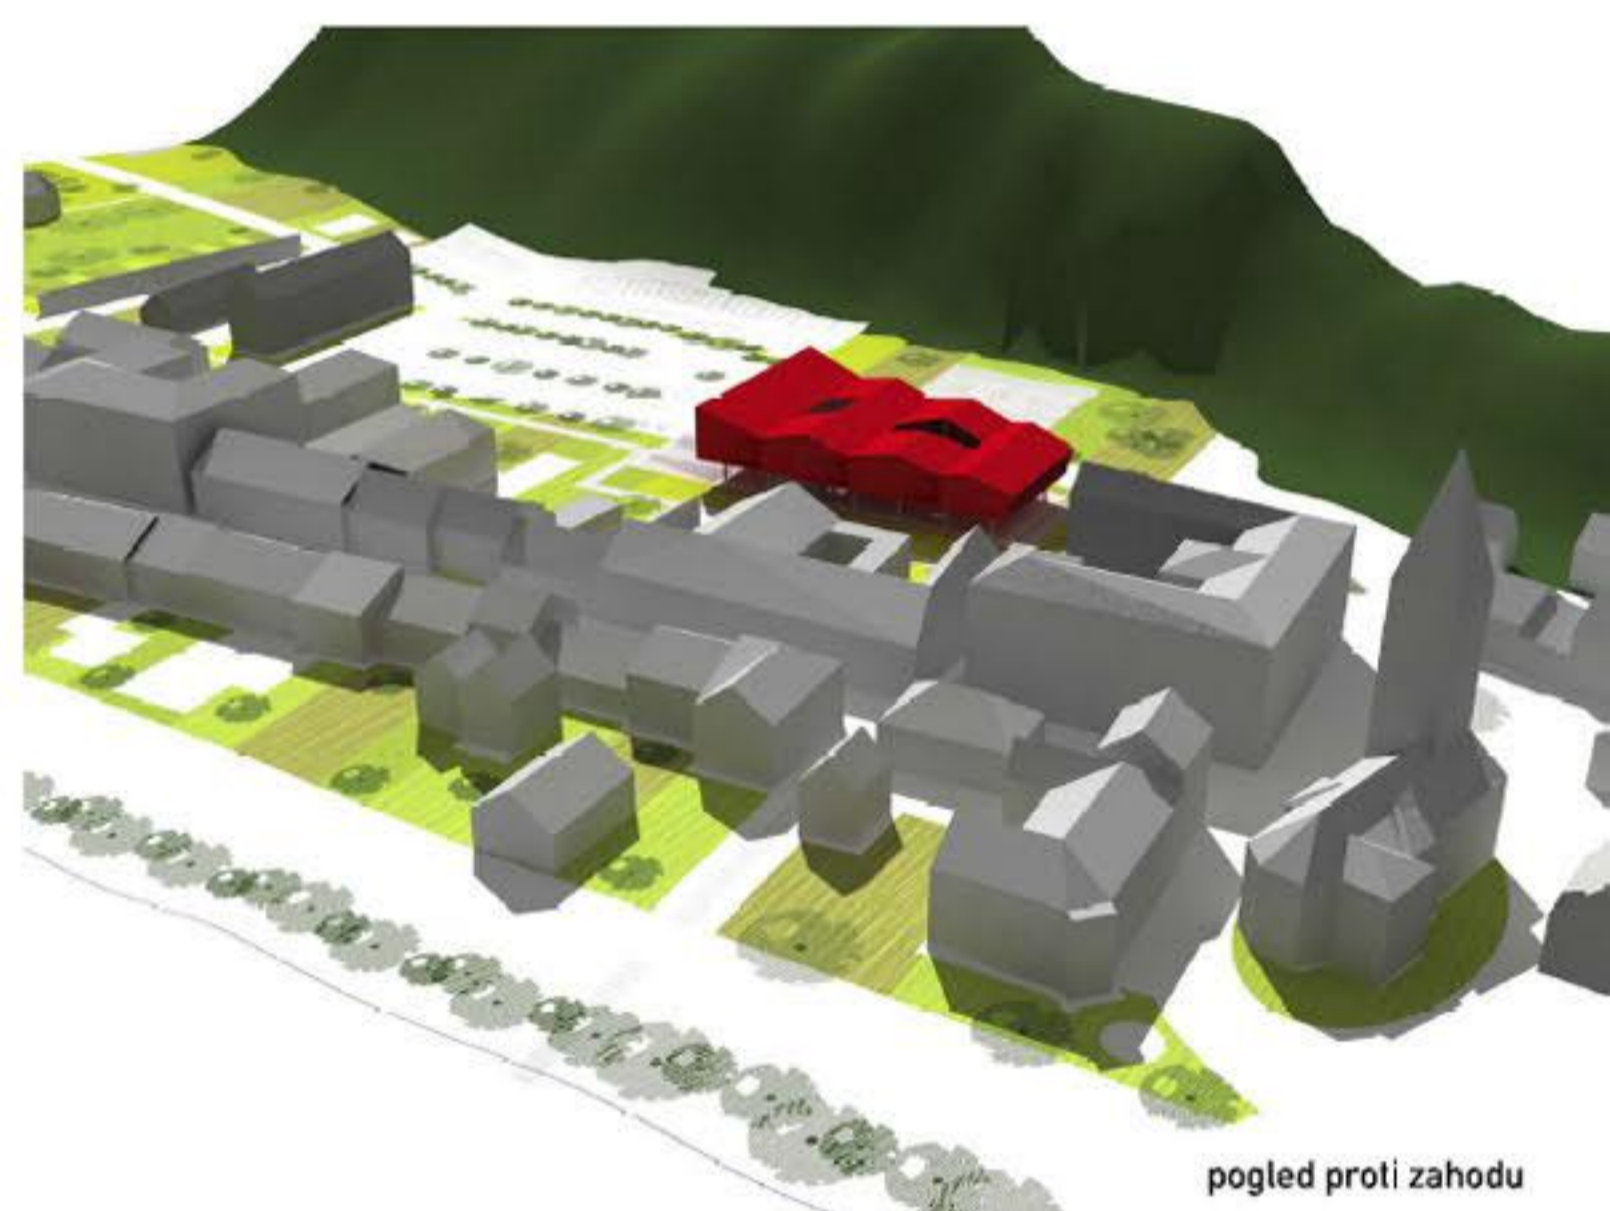

pogled proti zahodu

pogled proti severu

