




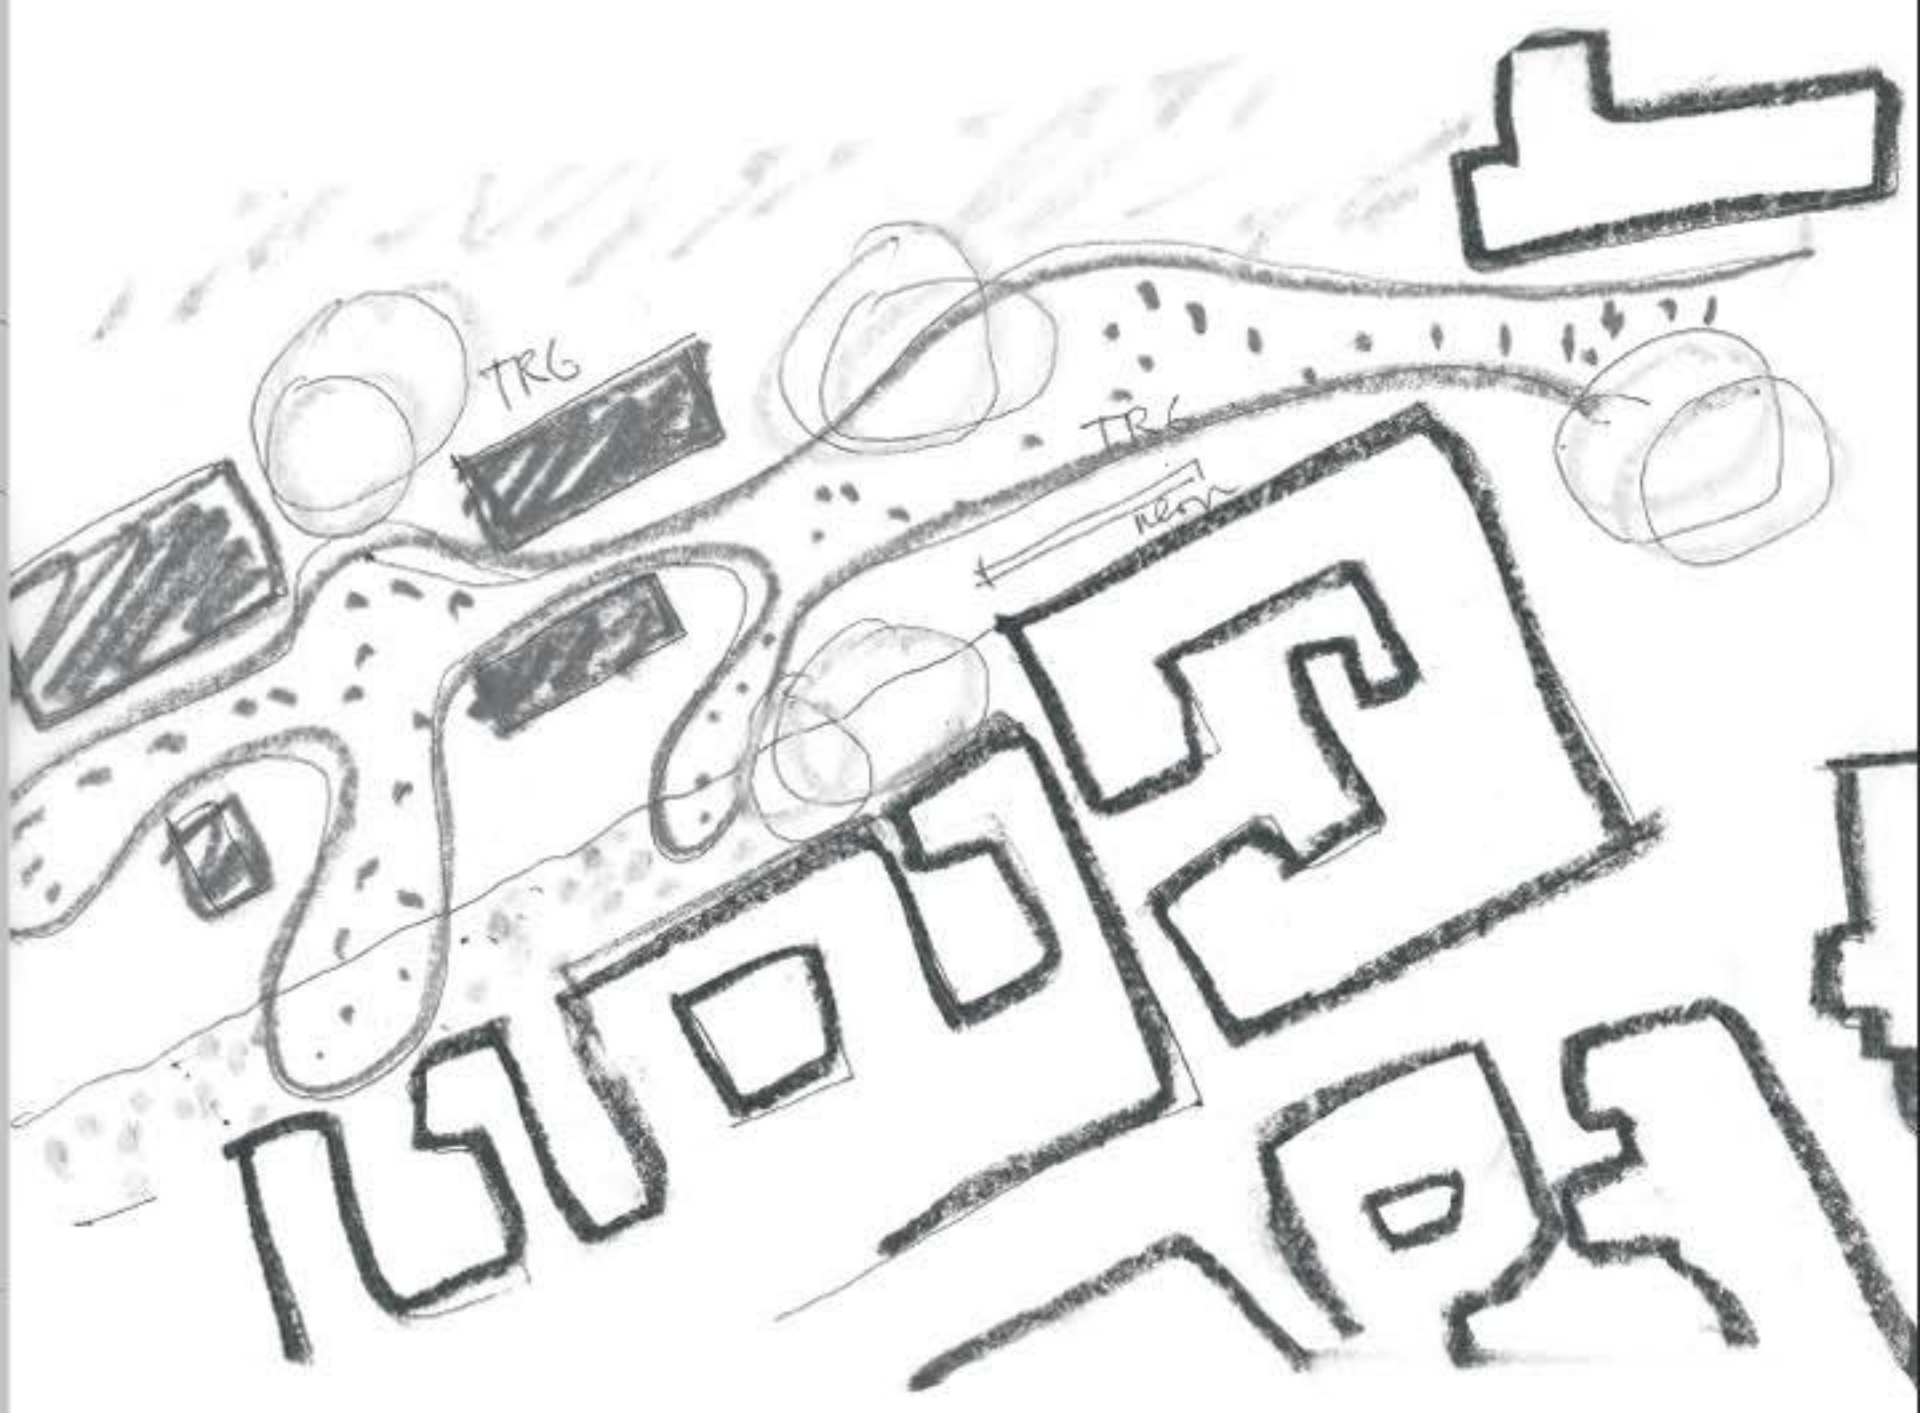
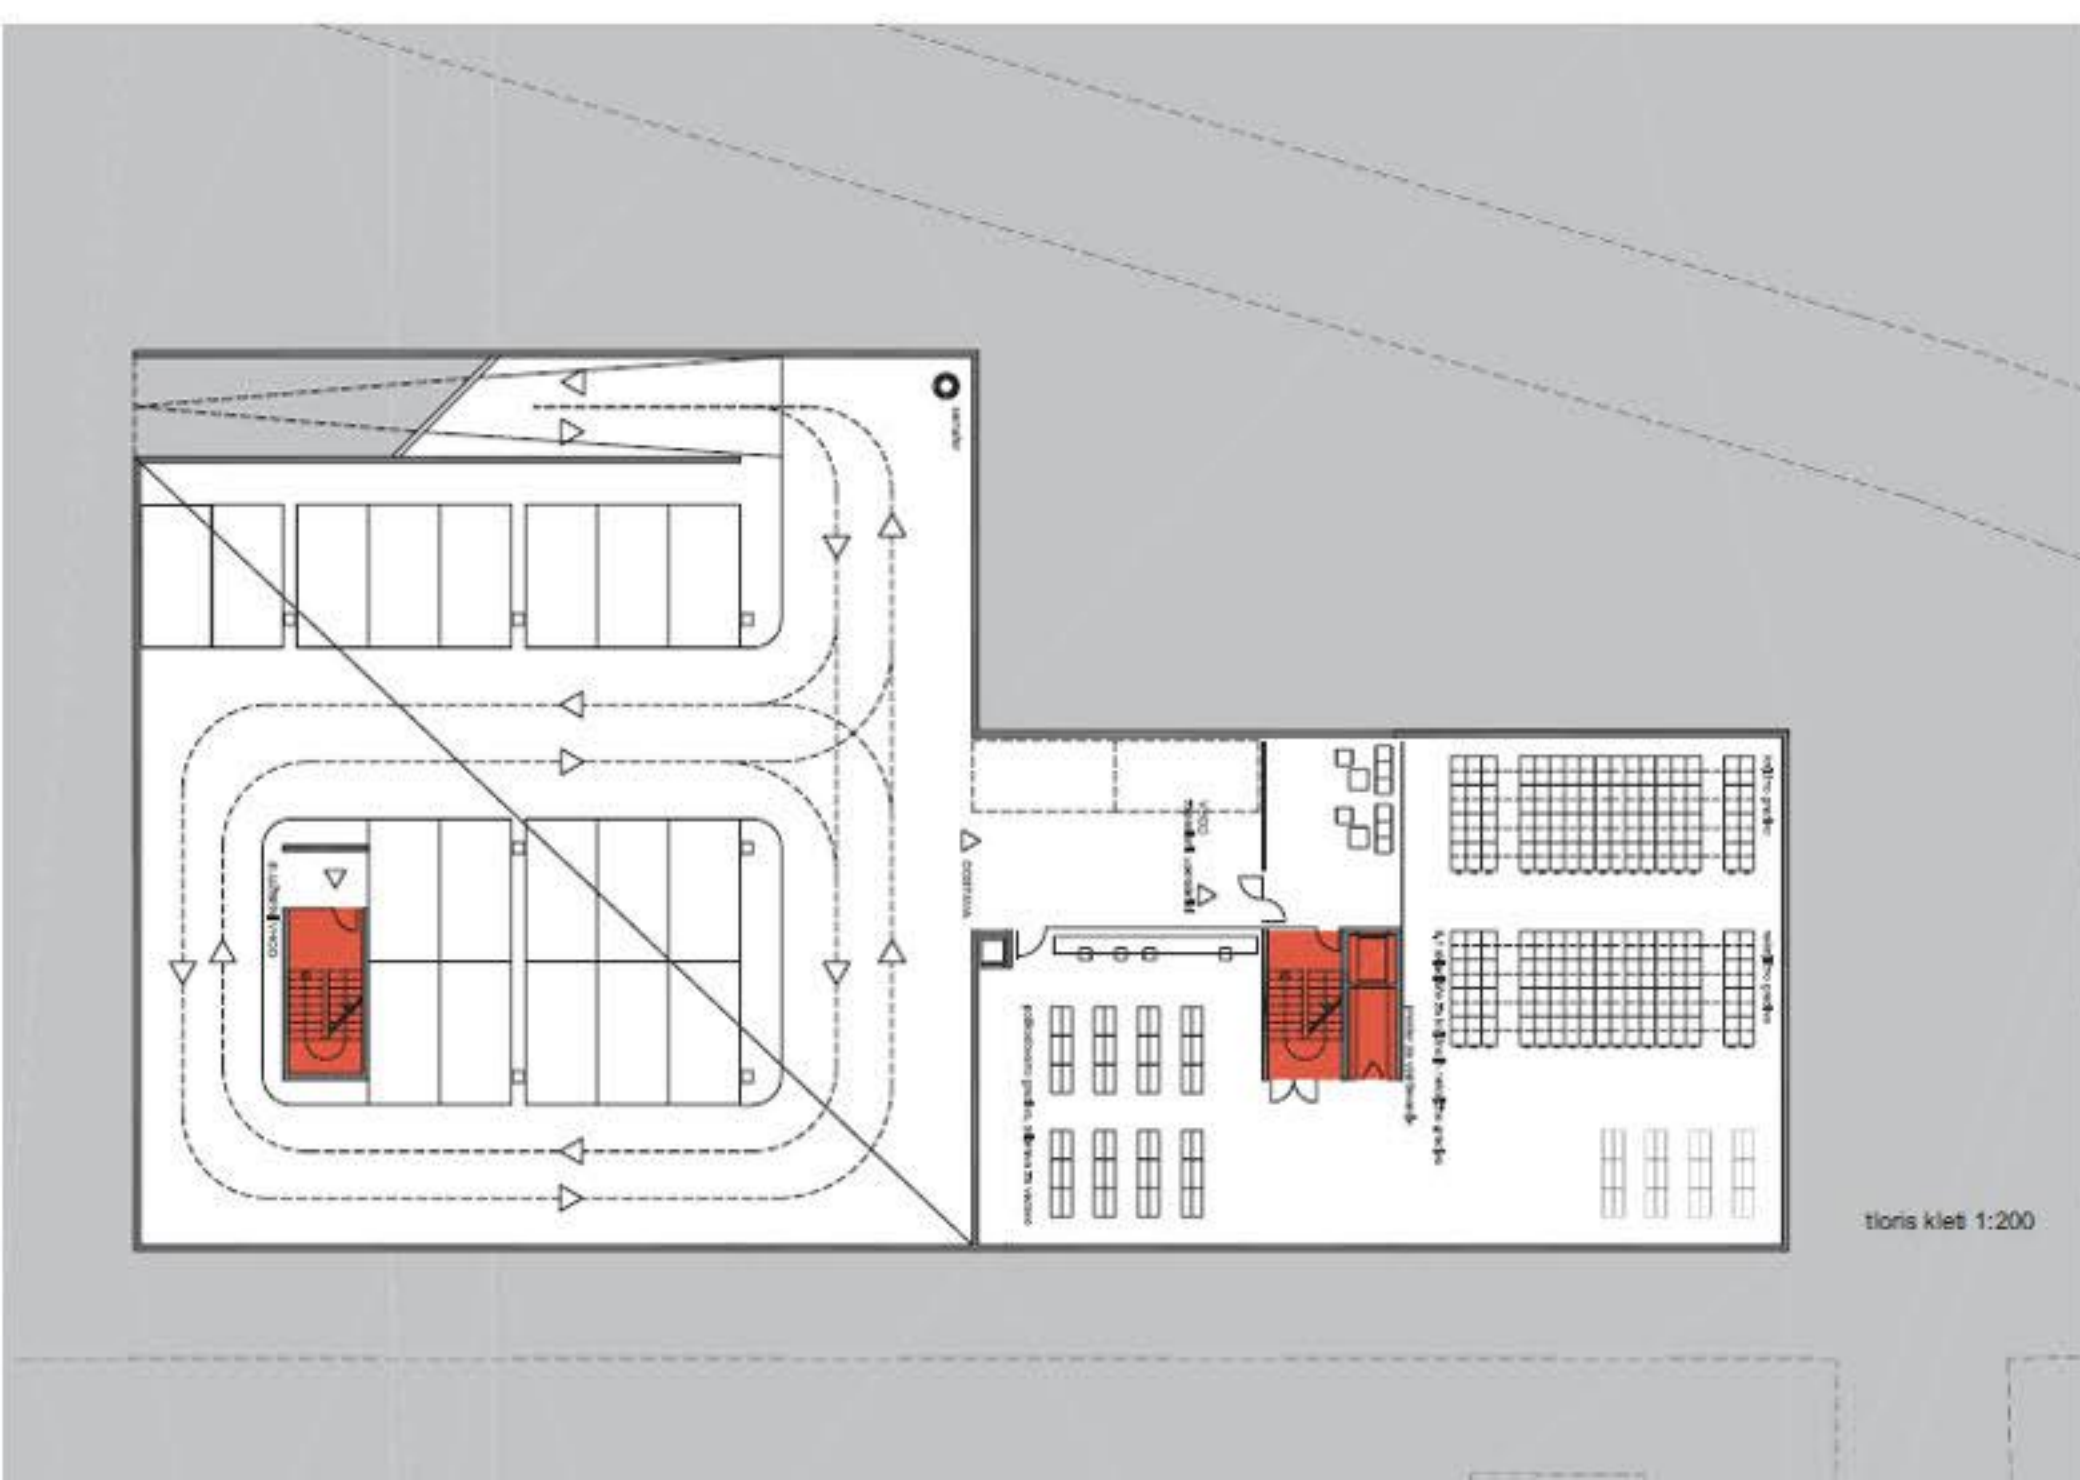


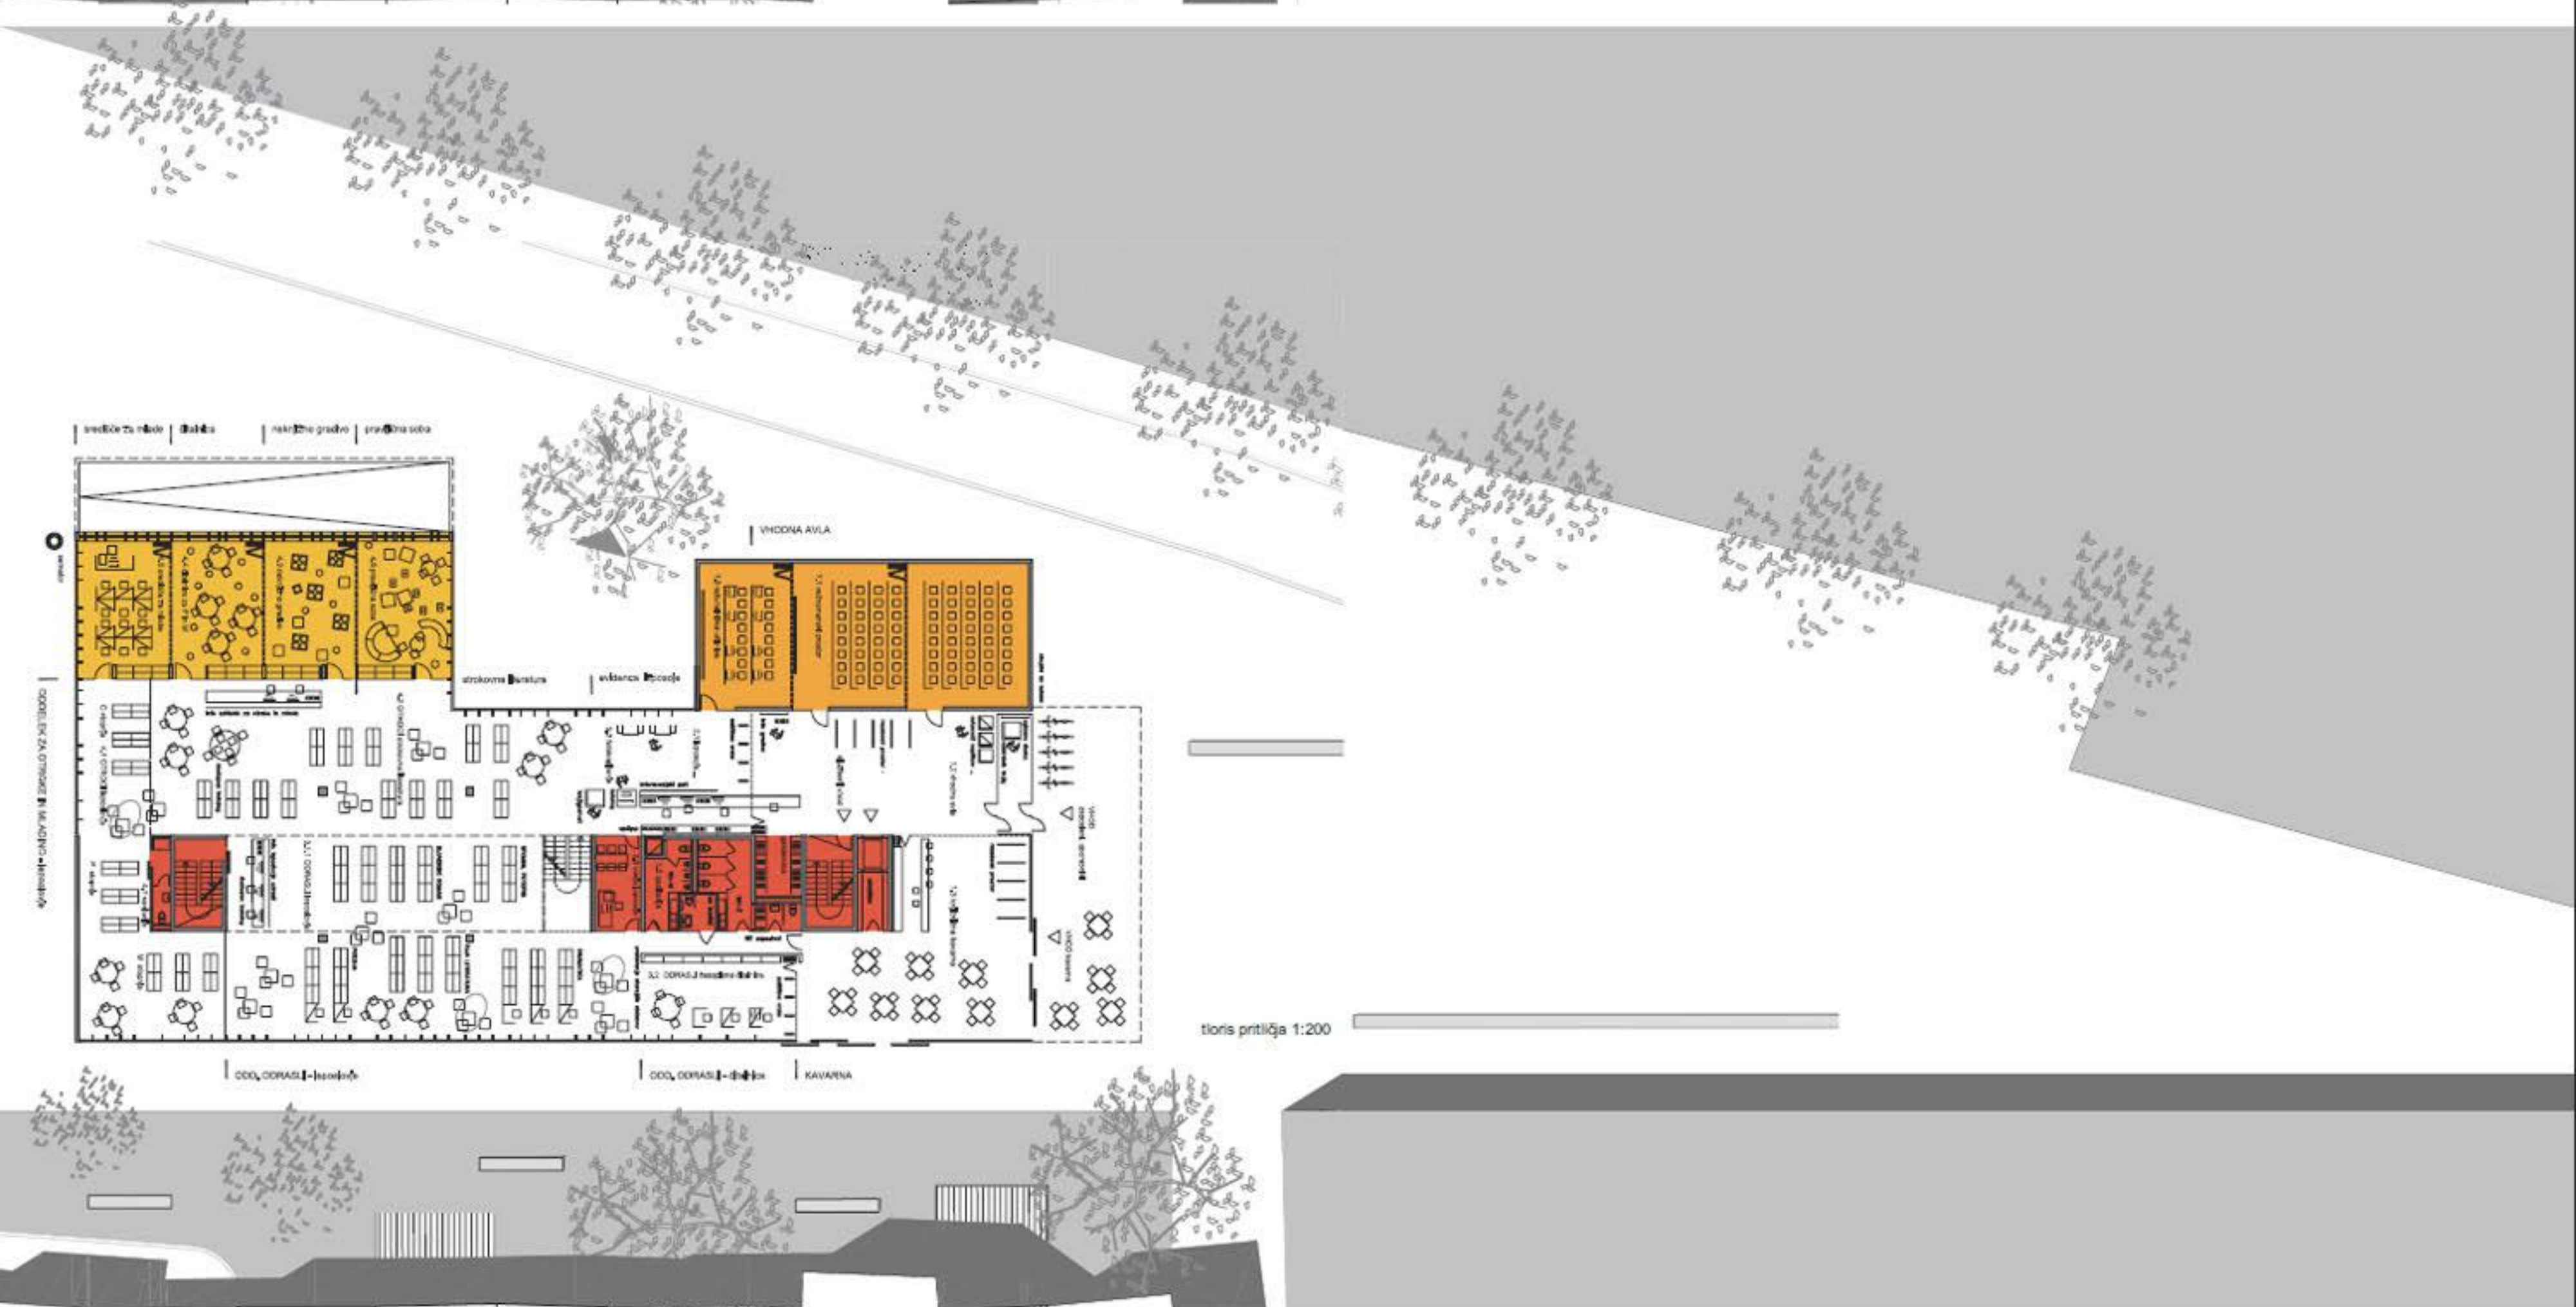

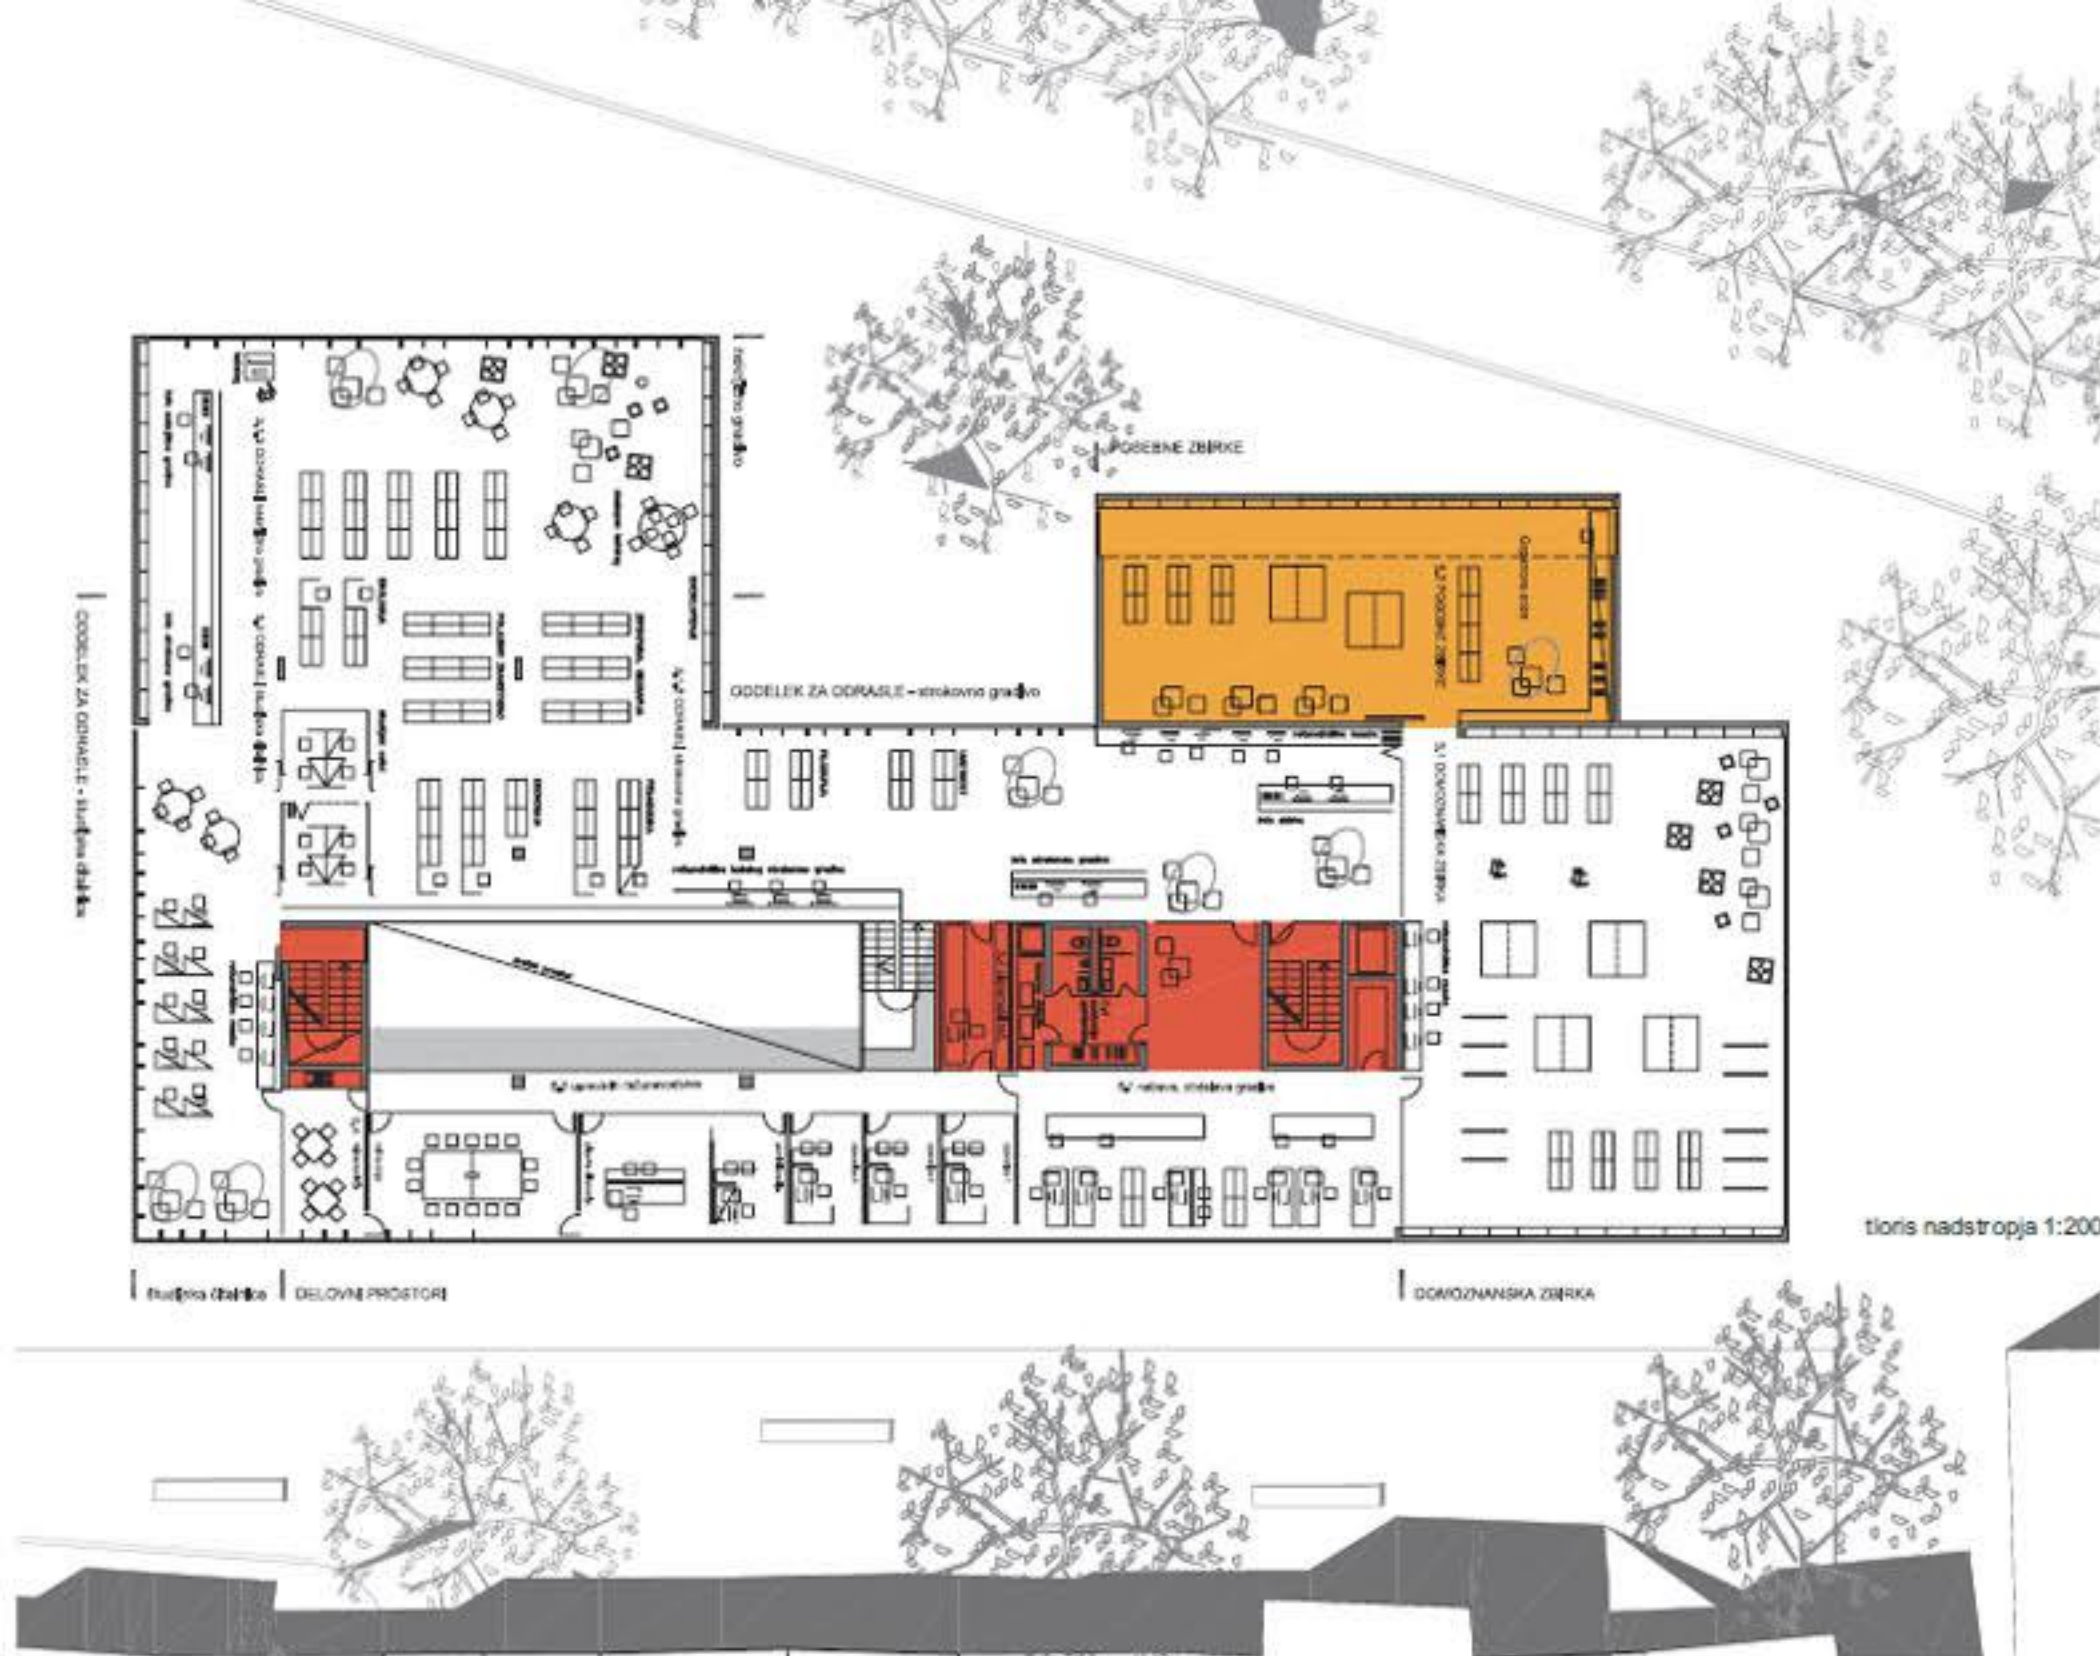

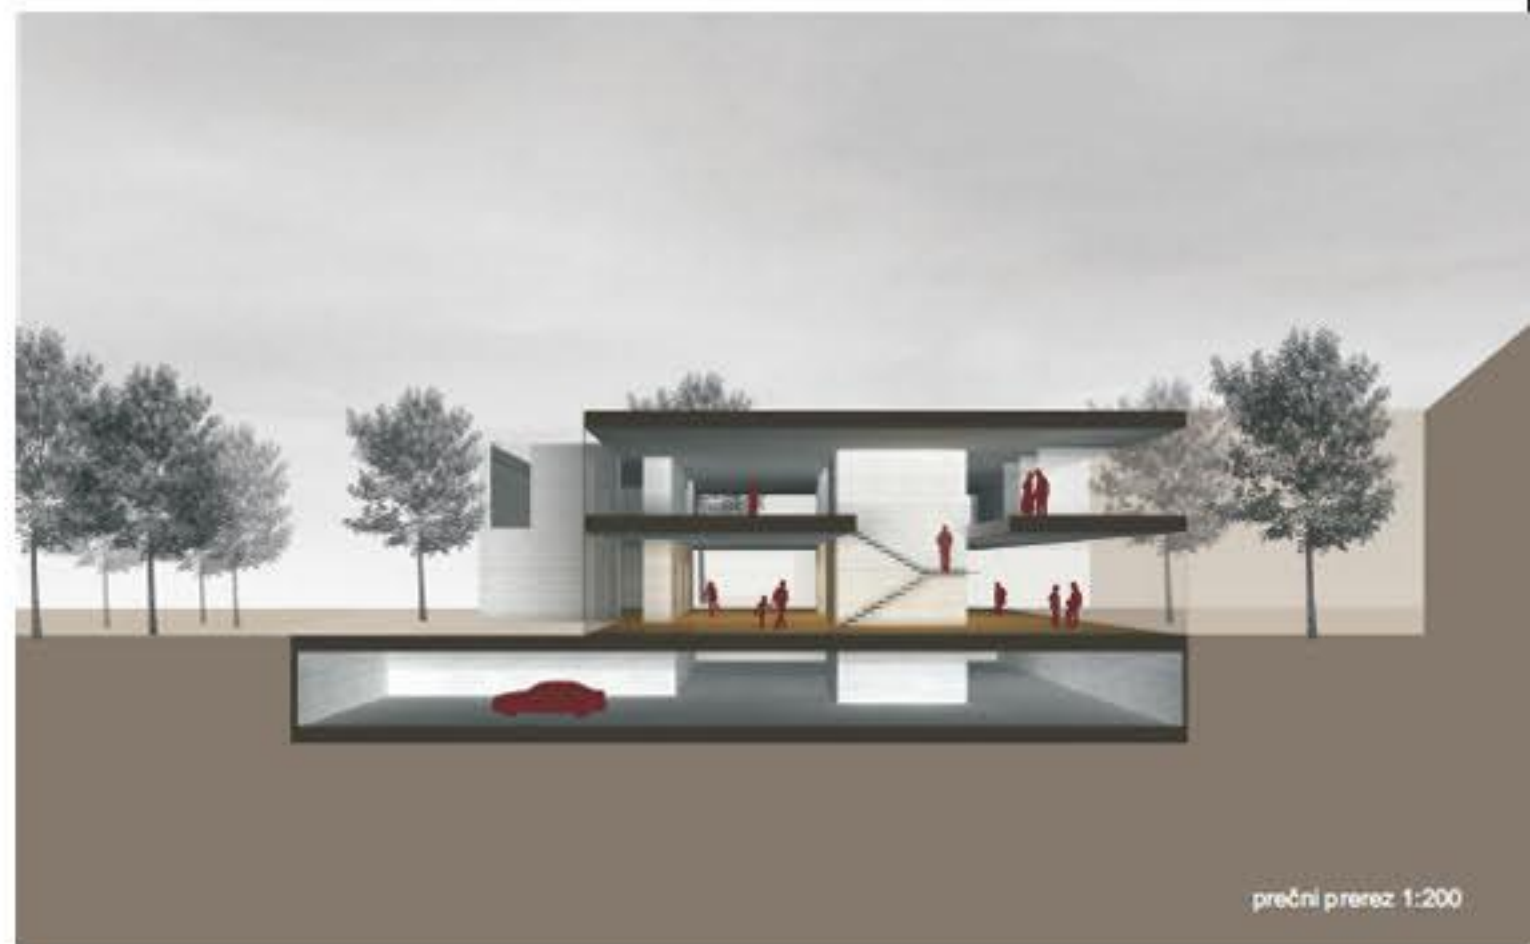

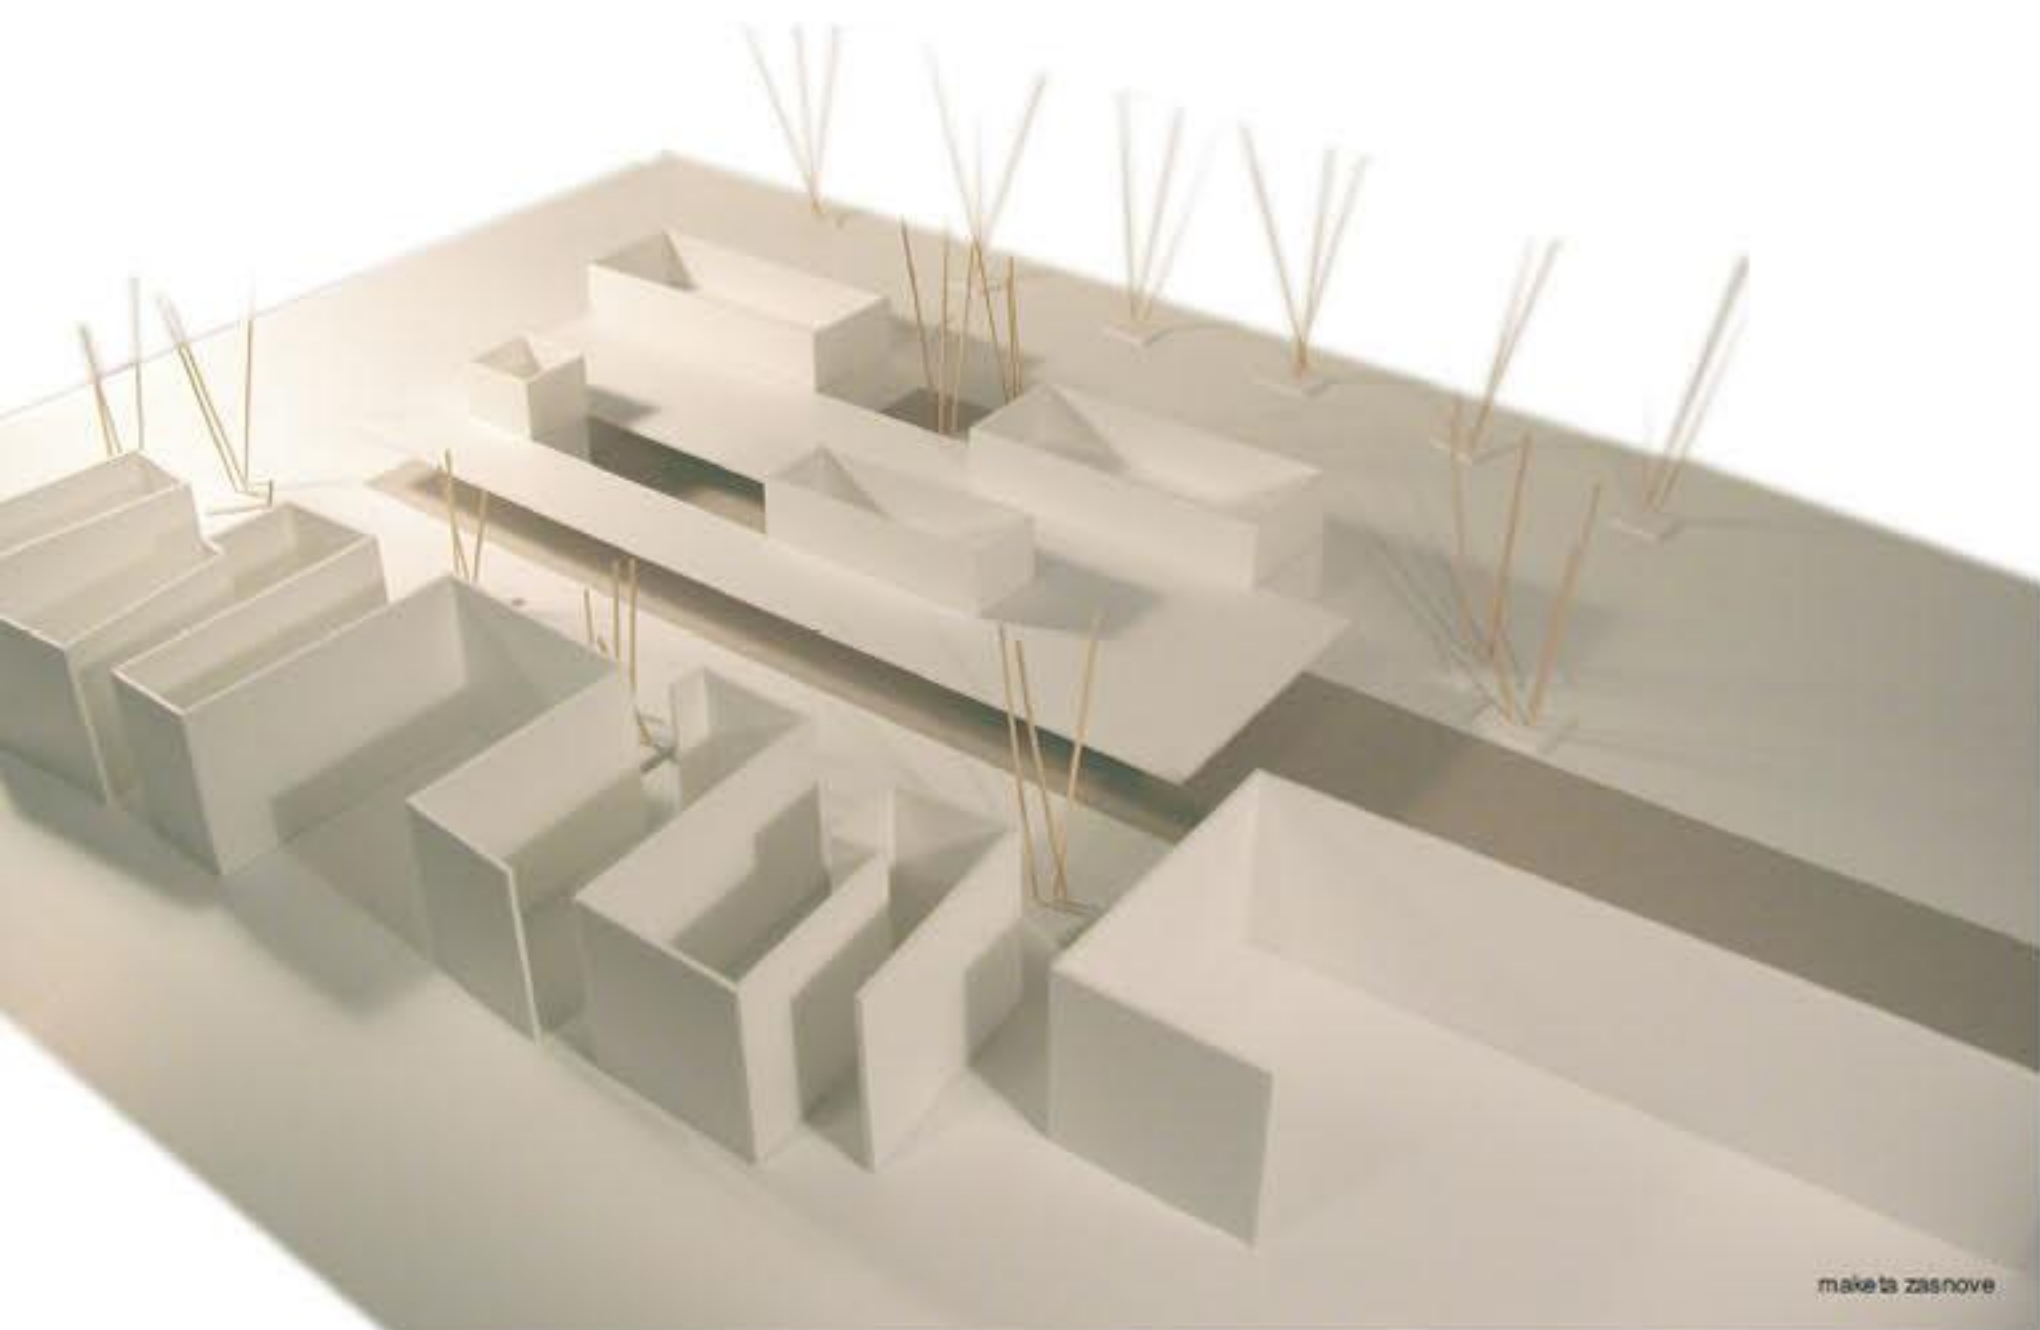

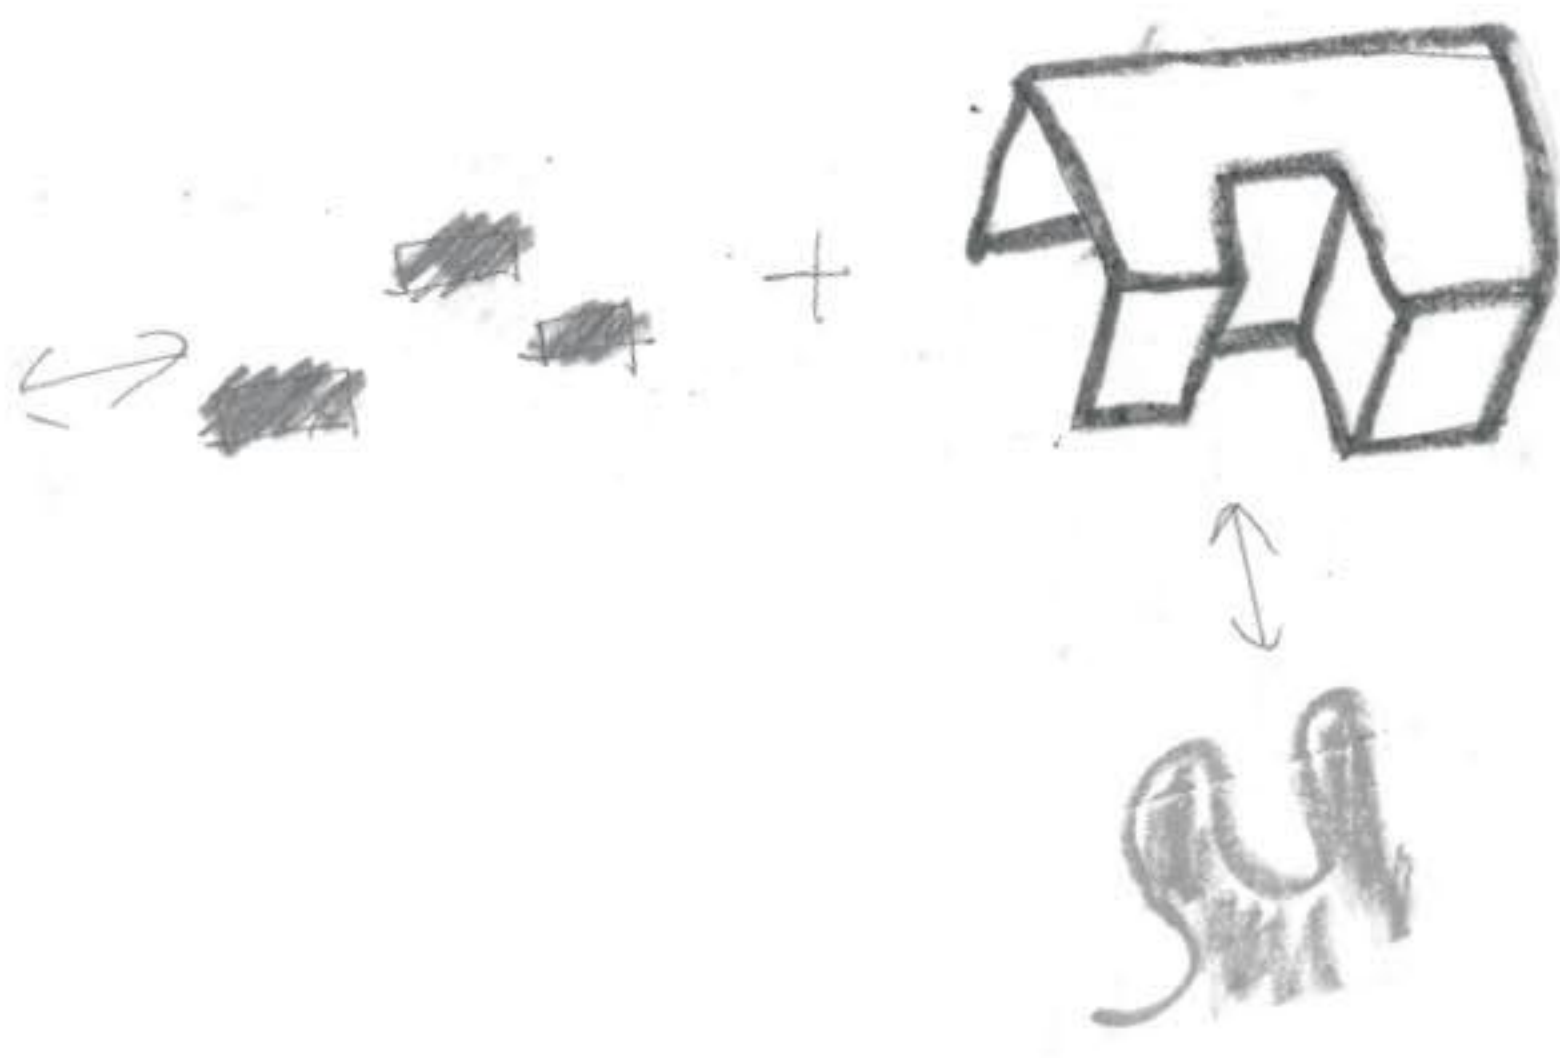

prikaz z juga Bohončeve ulice



75319

prostorska zasnova



novo nastali trg ob Bohončevi ulici



prostorska zasnova



prostorska zasnova



Valvasorjeva knjižnica

pogled s Hočevanjevega trga






maketa

shema zelenja



shema poti

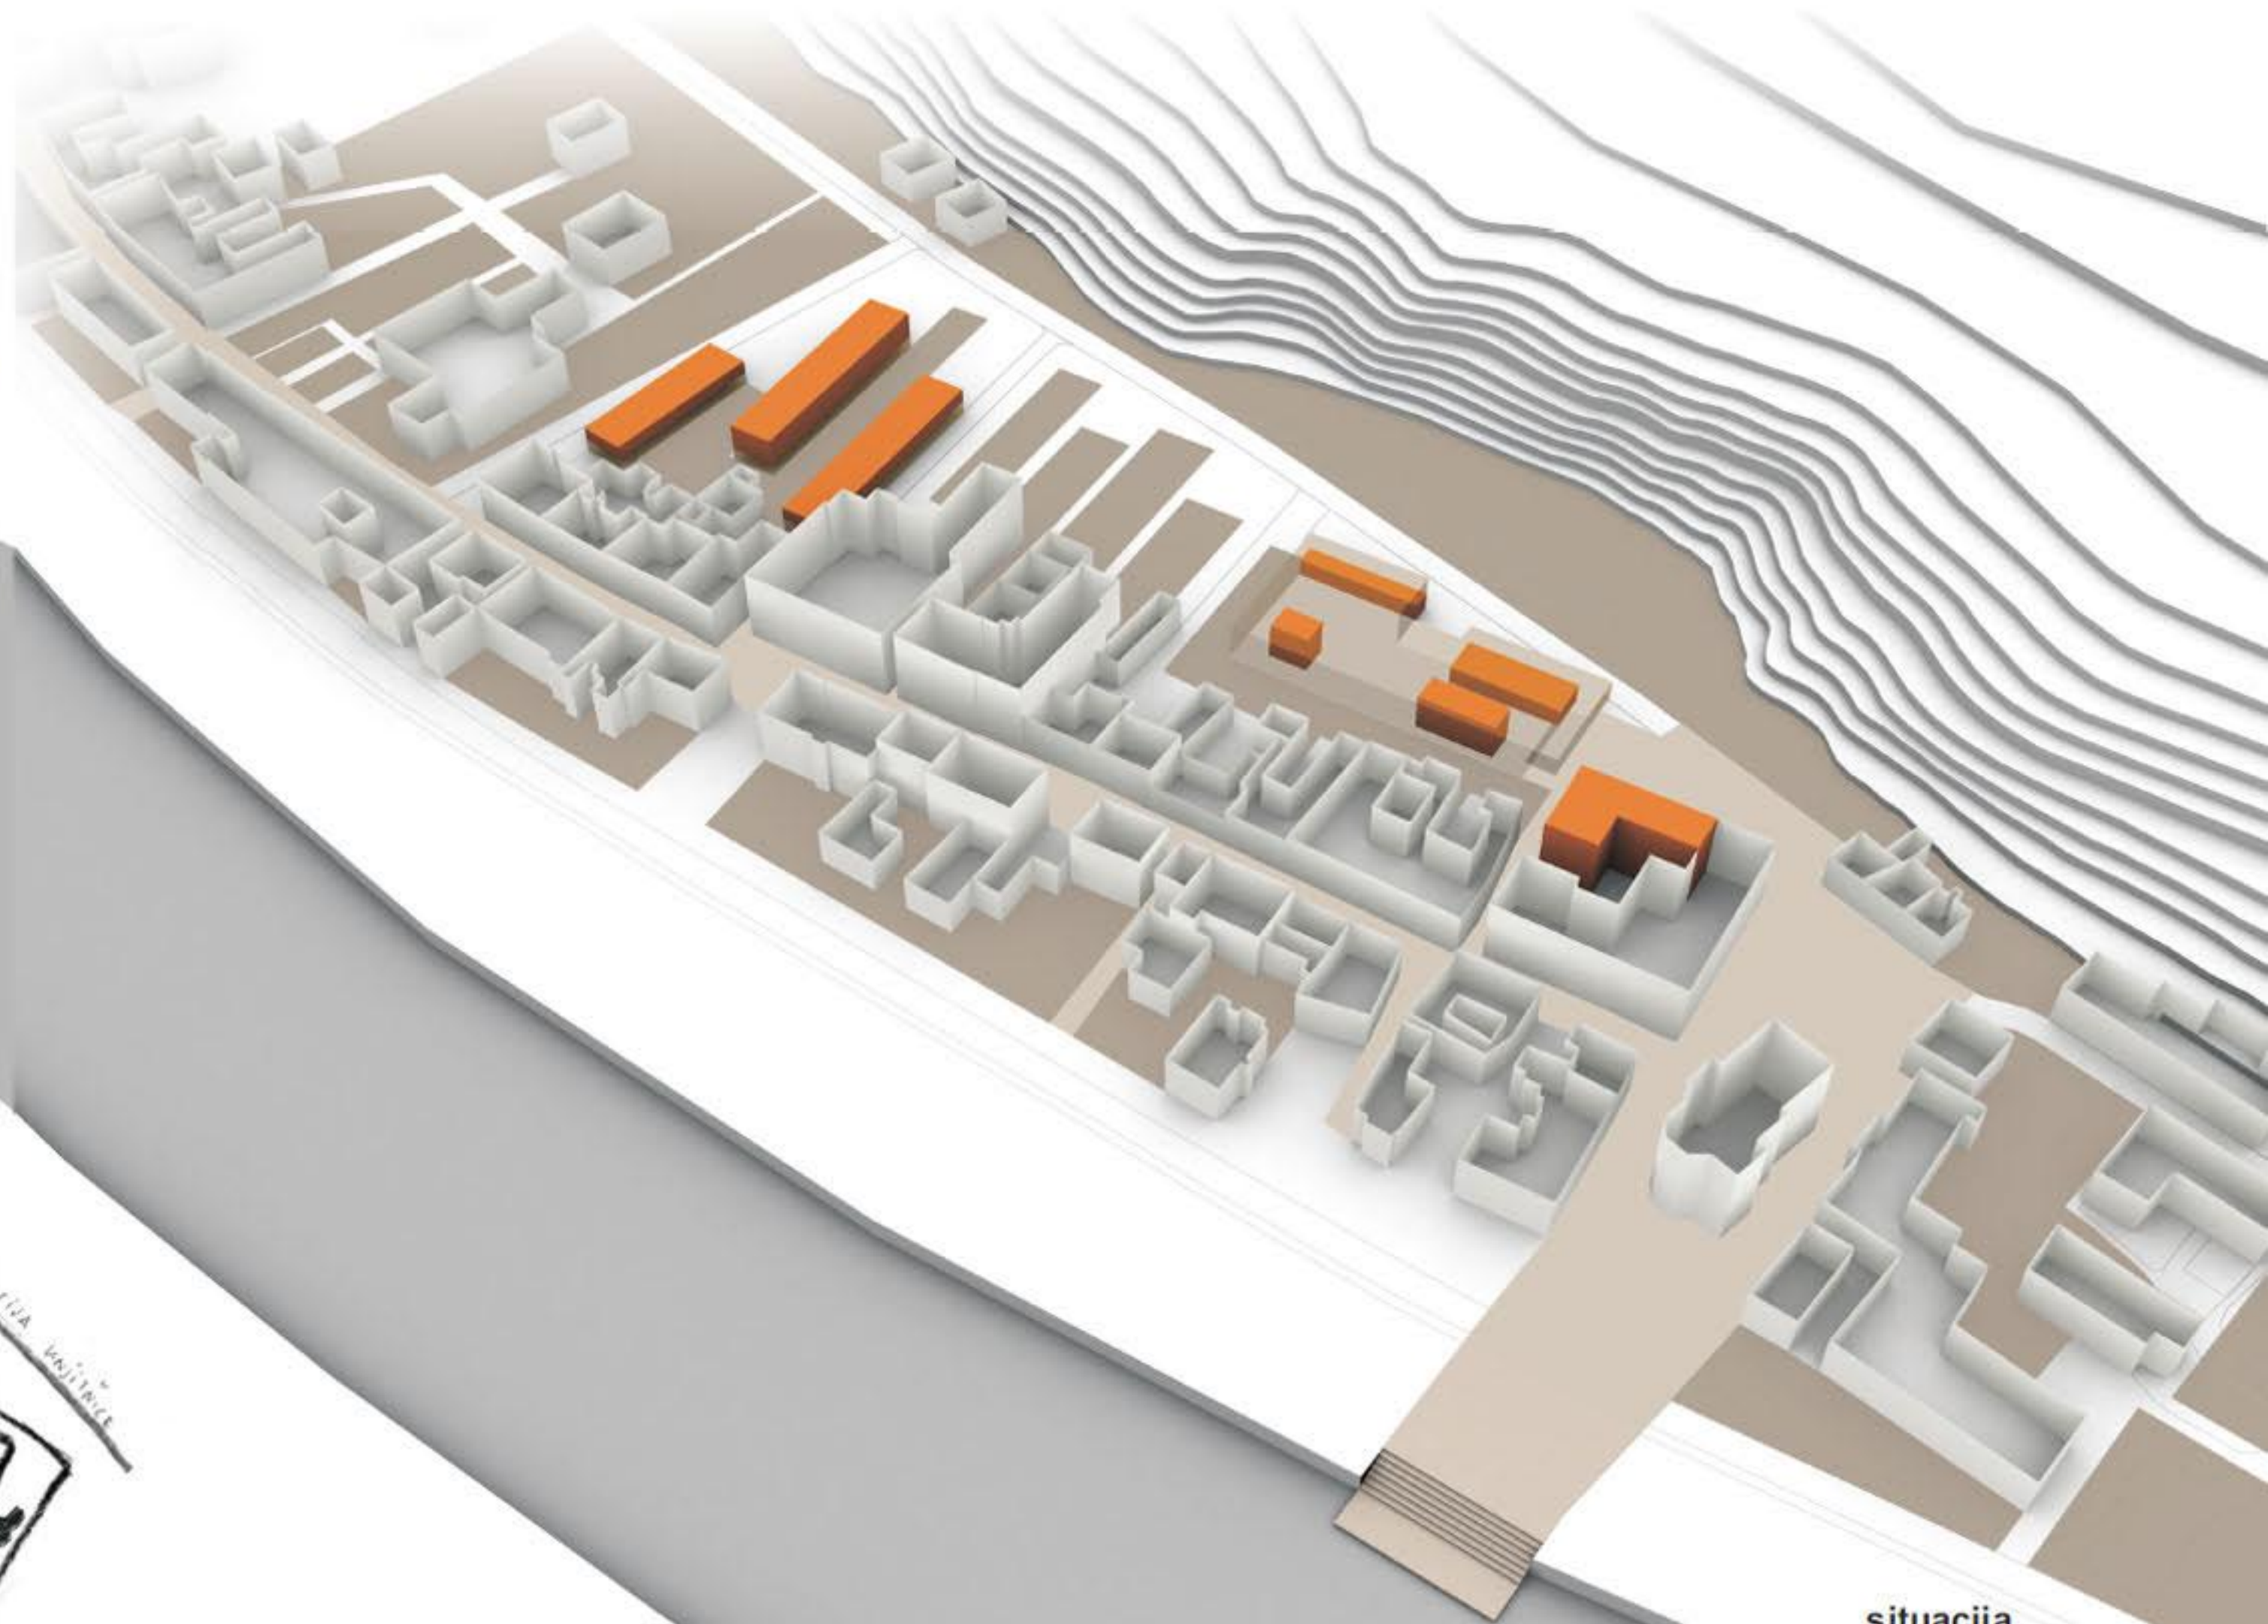

situacija

