



TLORIS NIVO 1 1:200




MEDITERANSKA ULICA MED PAVILJONOM IN ŠTUDENSKIMI DOMOVI

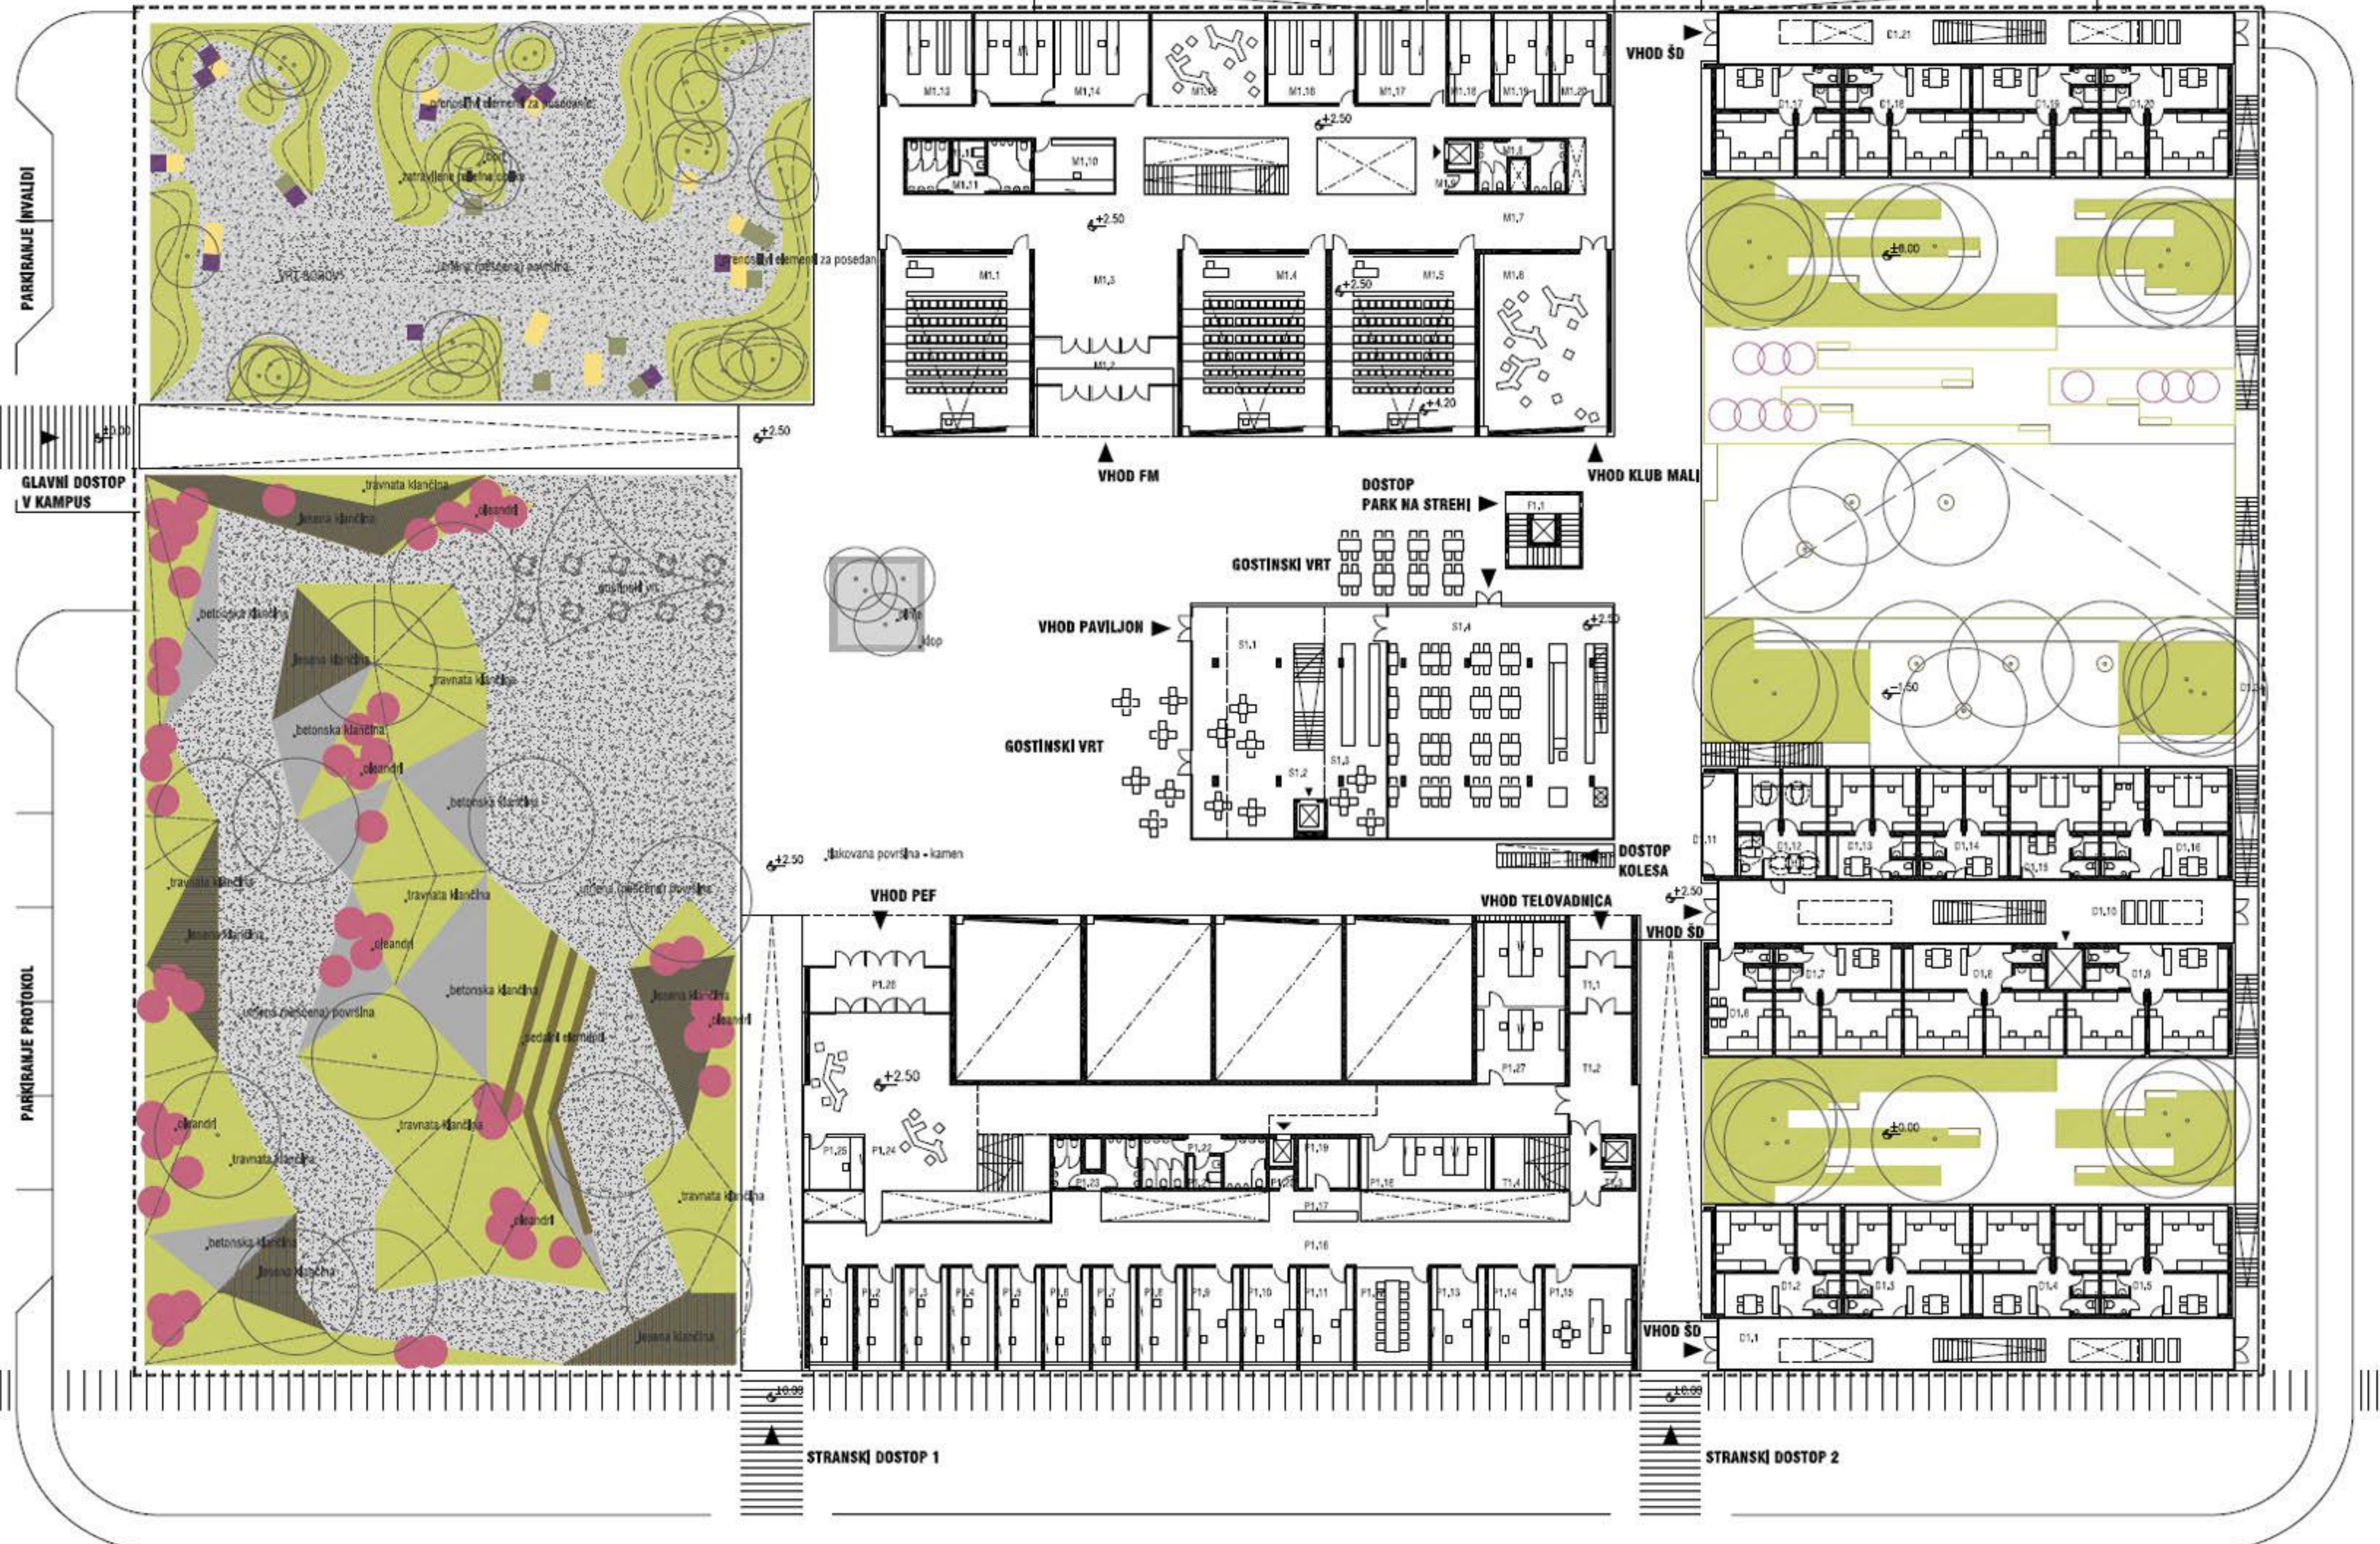

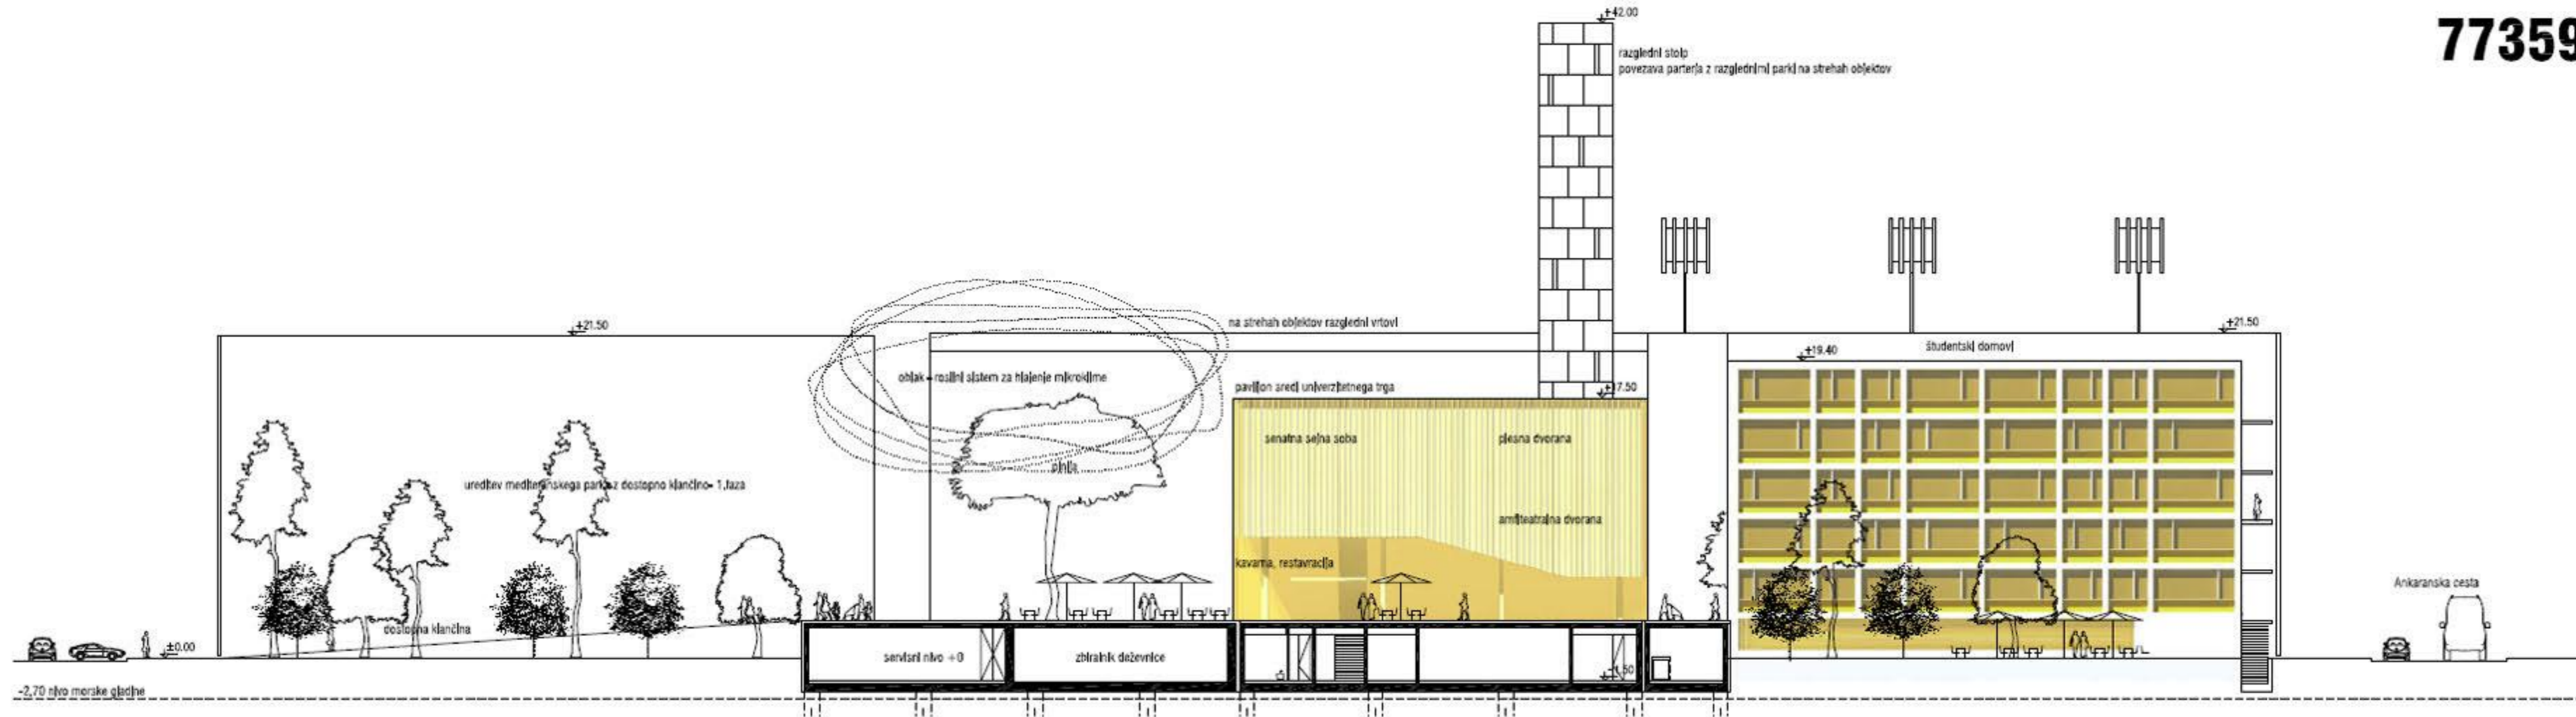


TLORIS NIVO 2 1:200

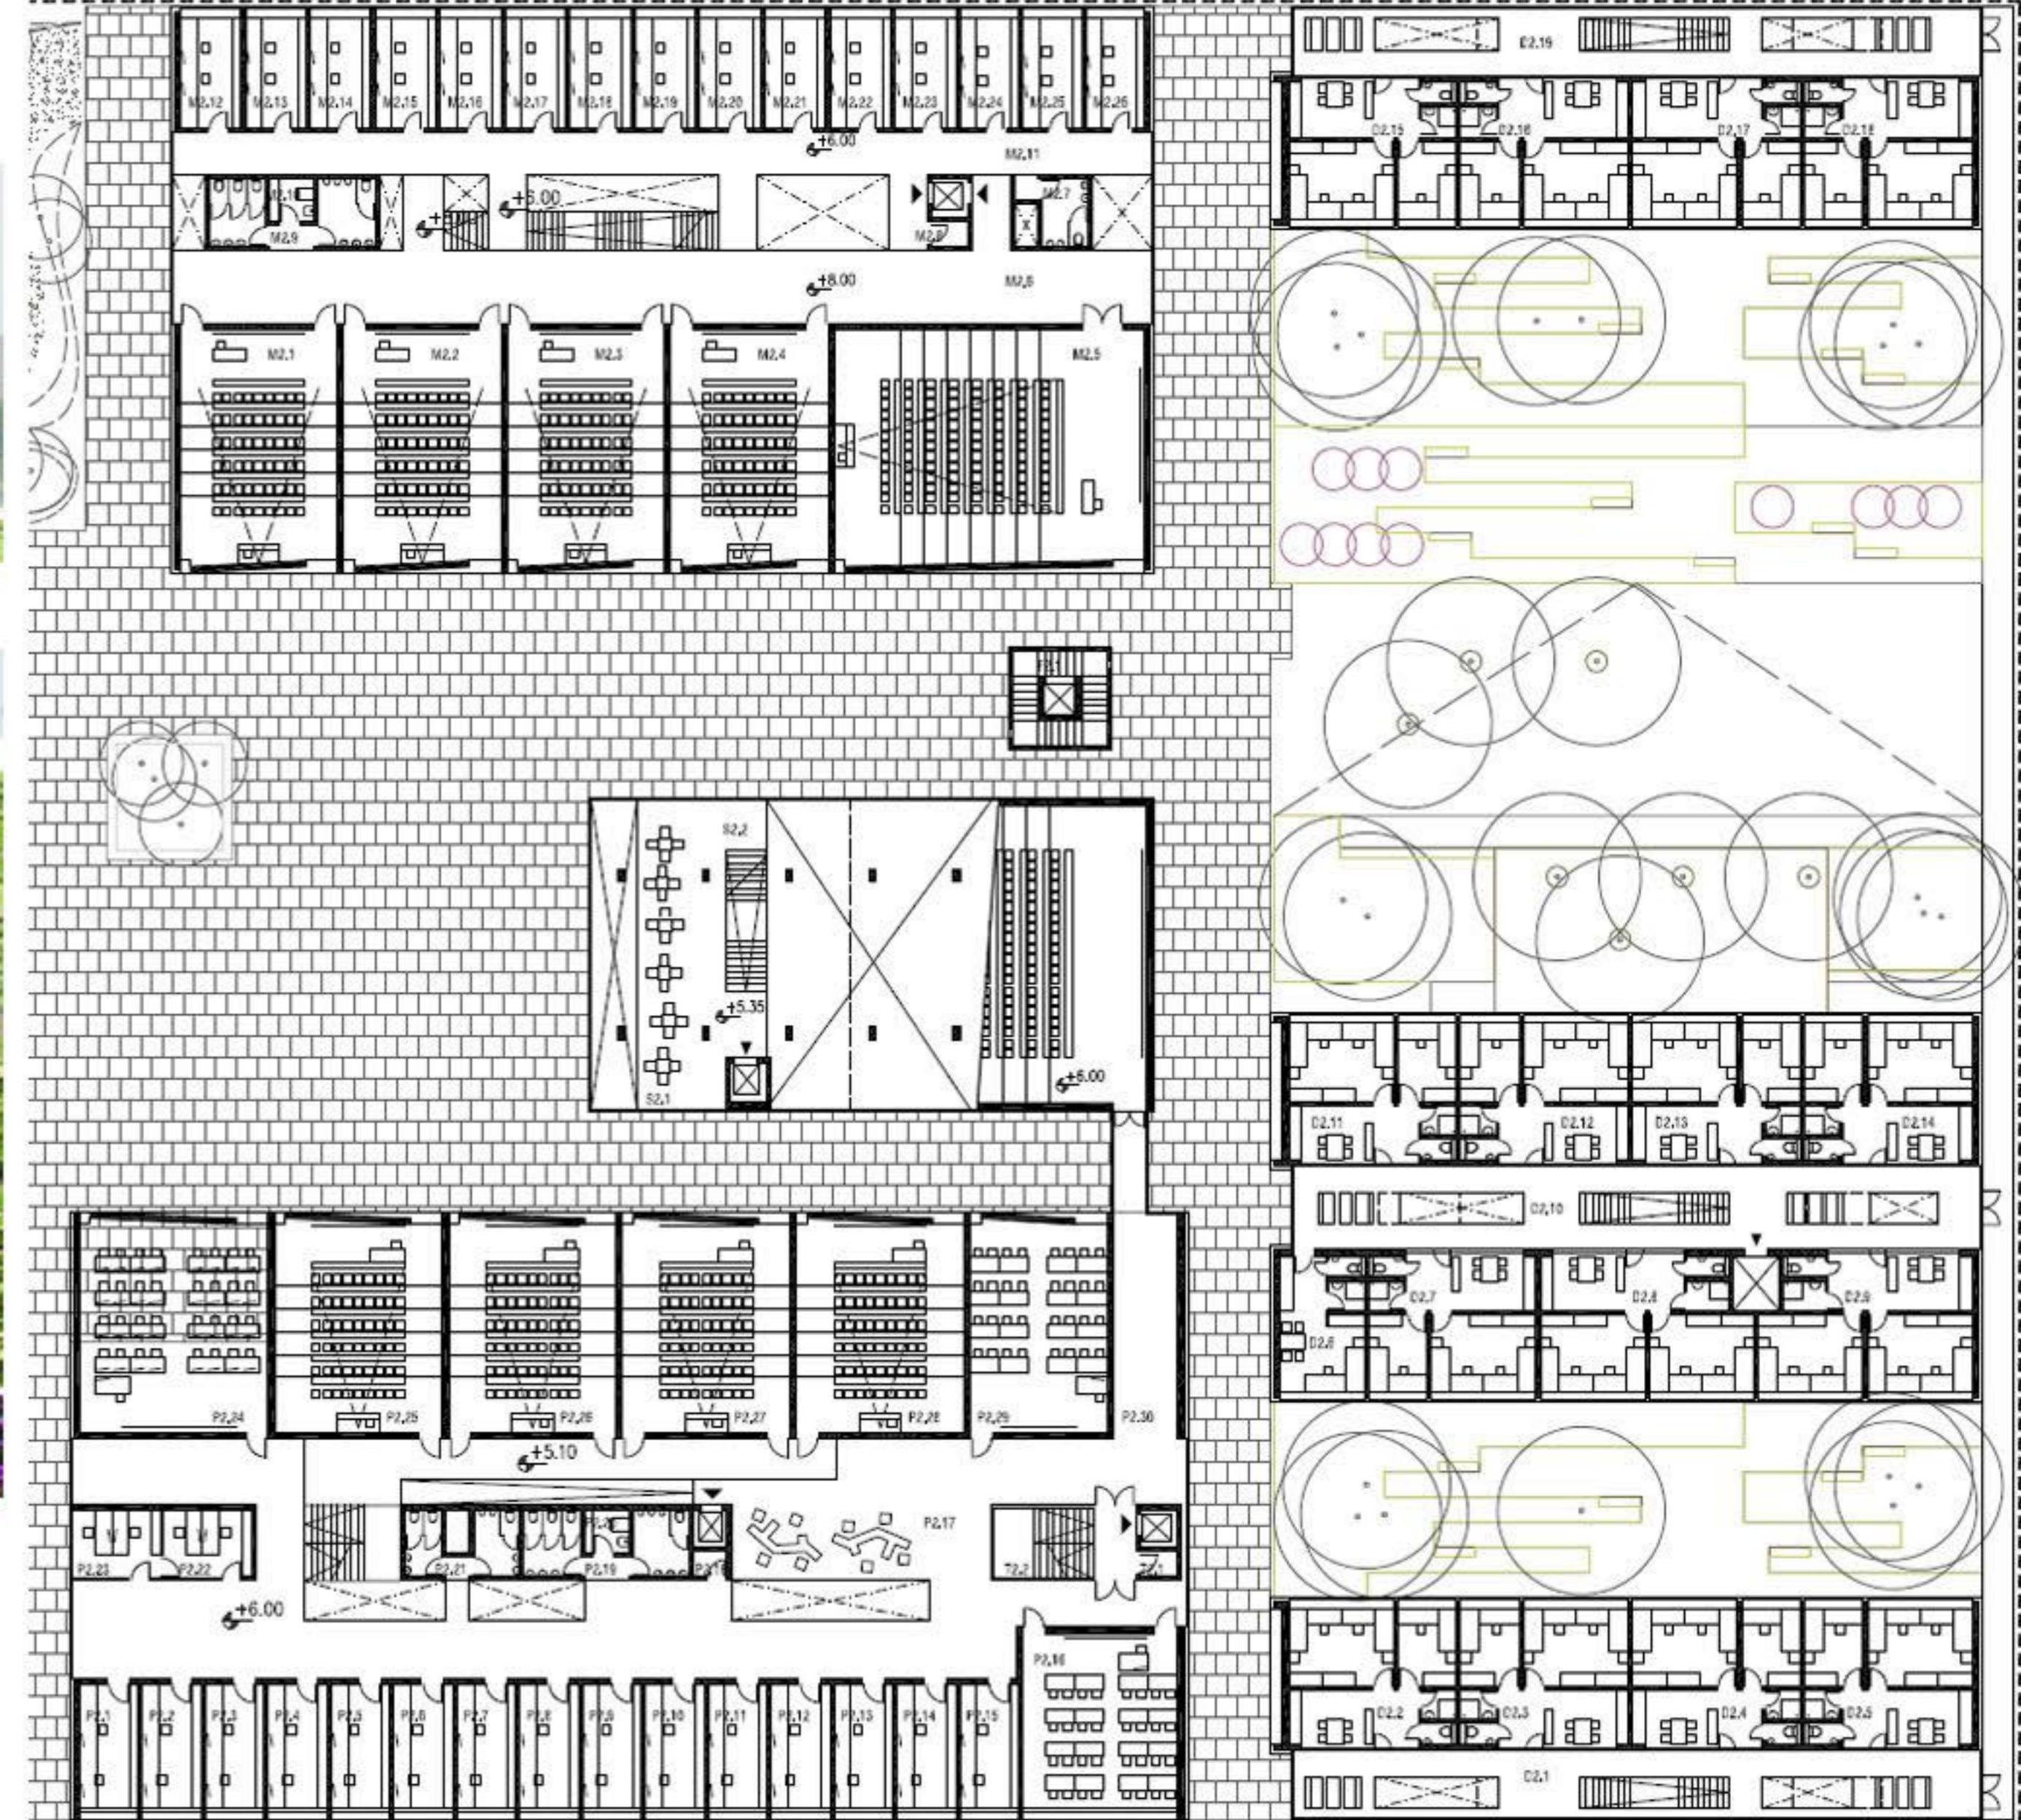


VRTOVI NA STREHAK S POGLEDOM NA MORJE IN KOPER




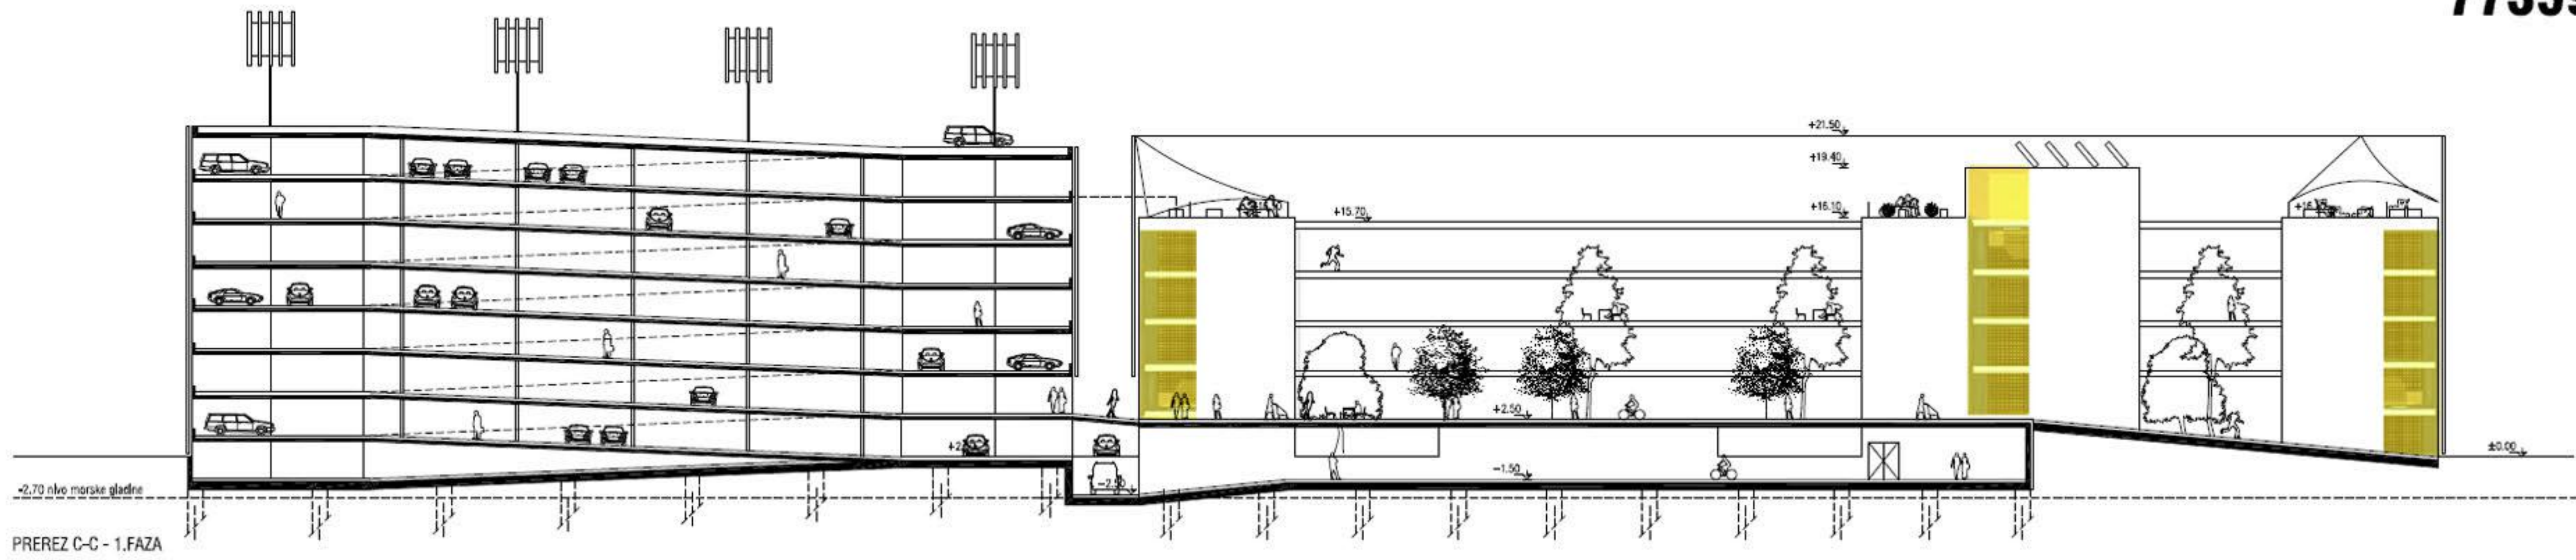


TLORIS NIVO 3 1:200

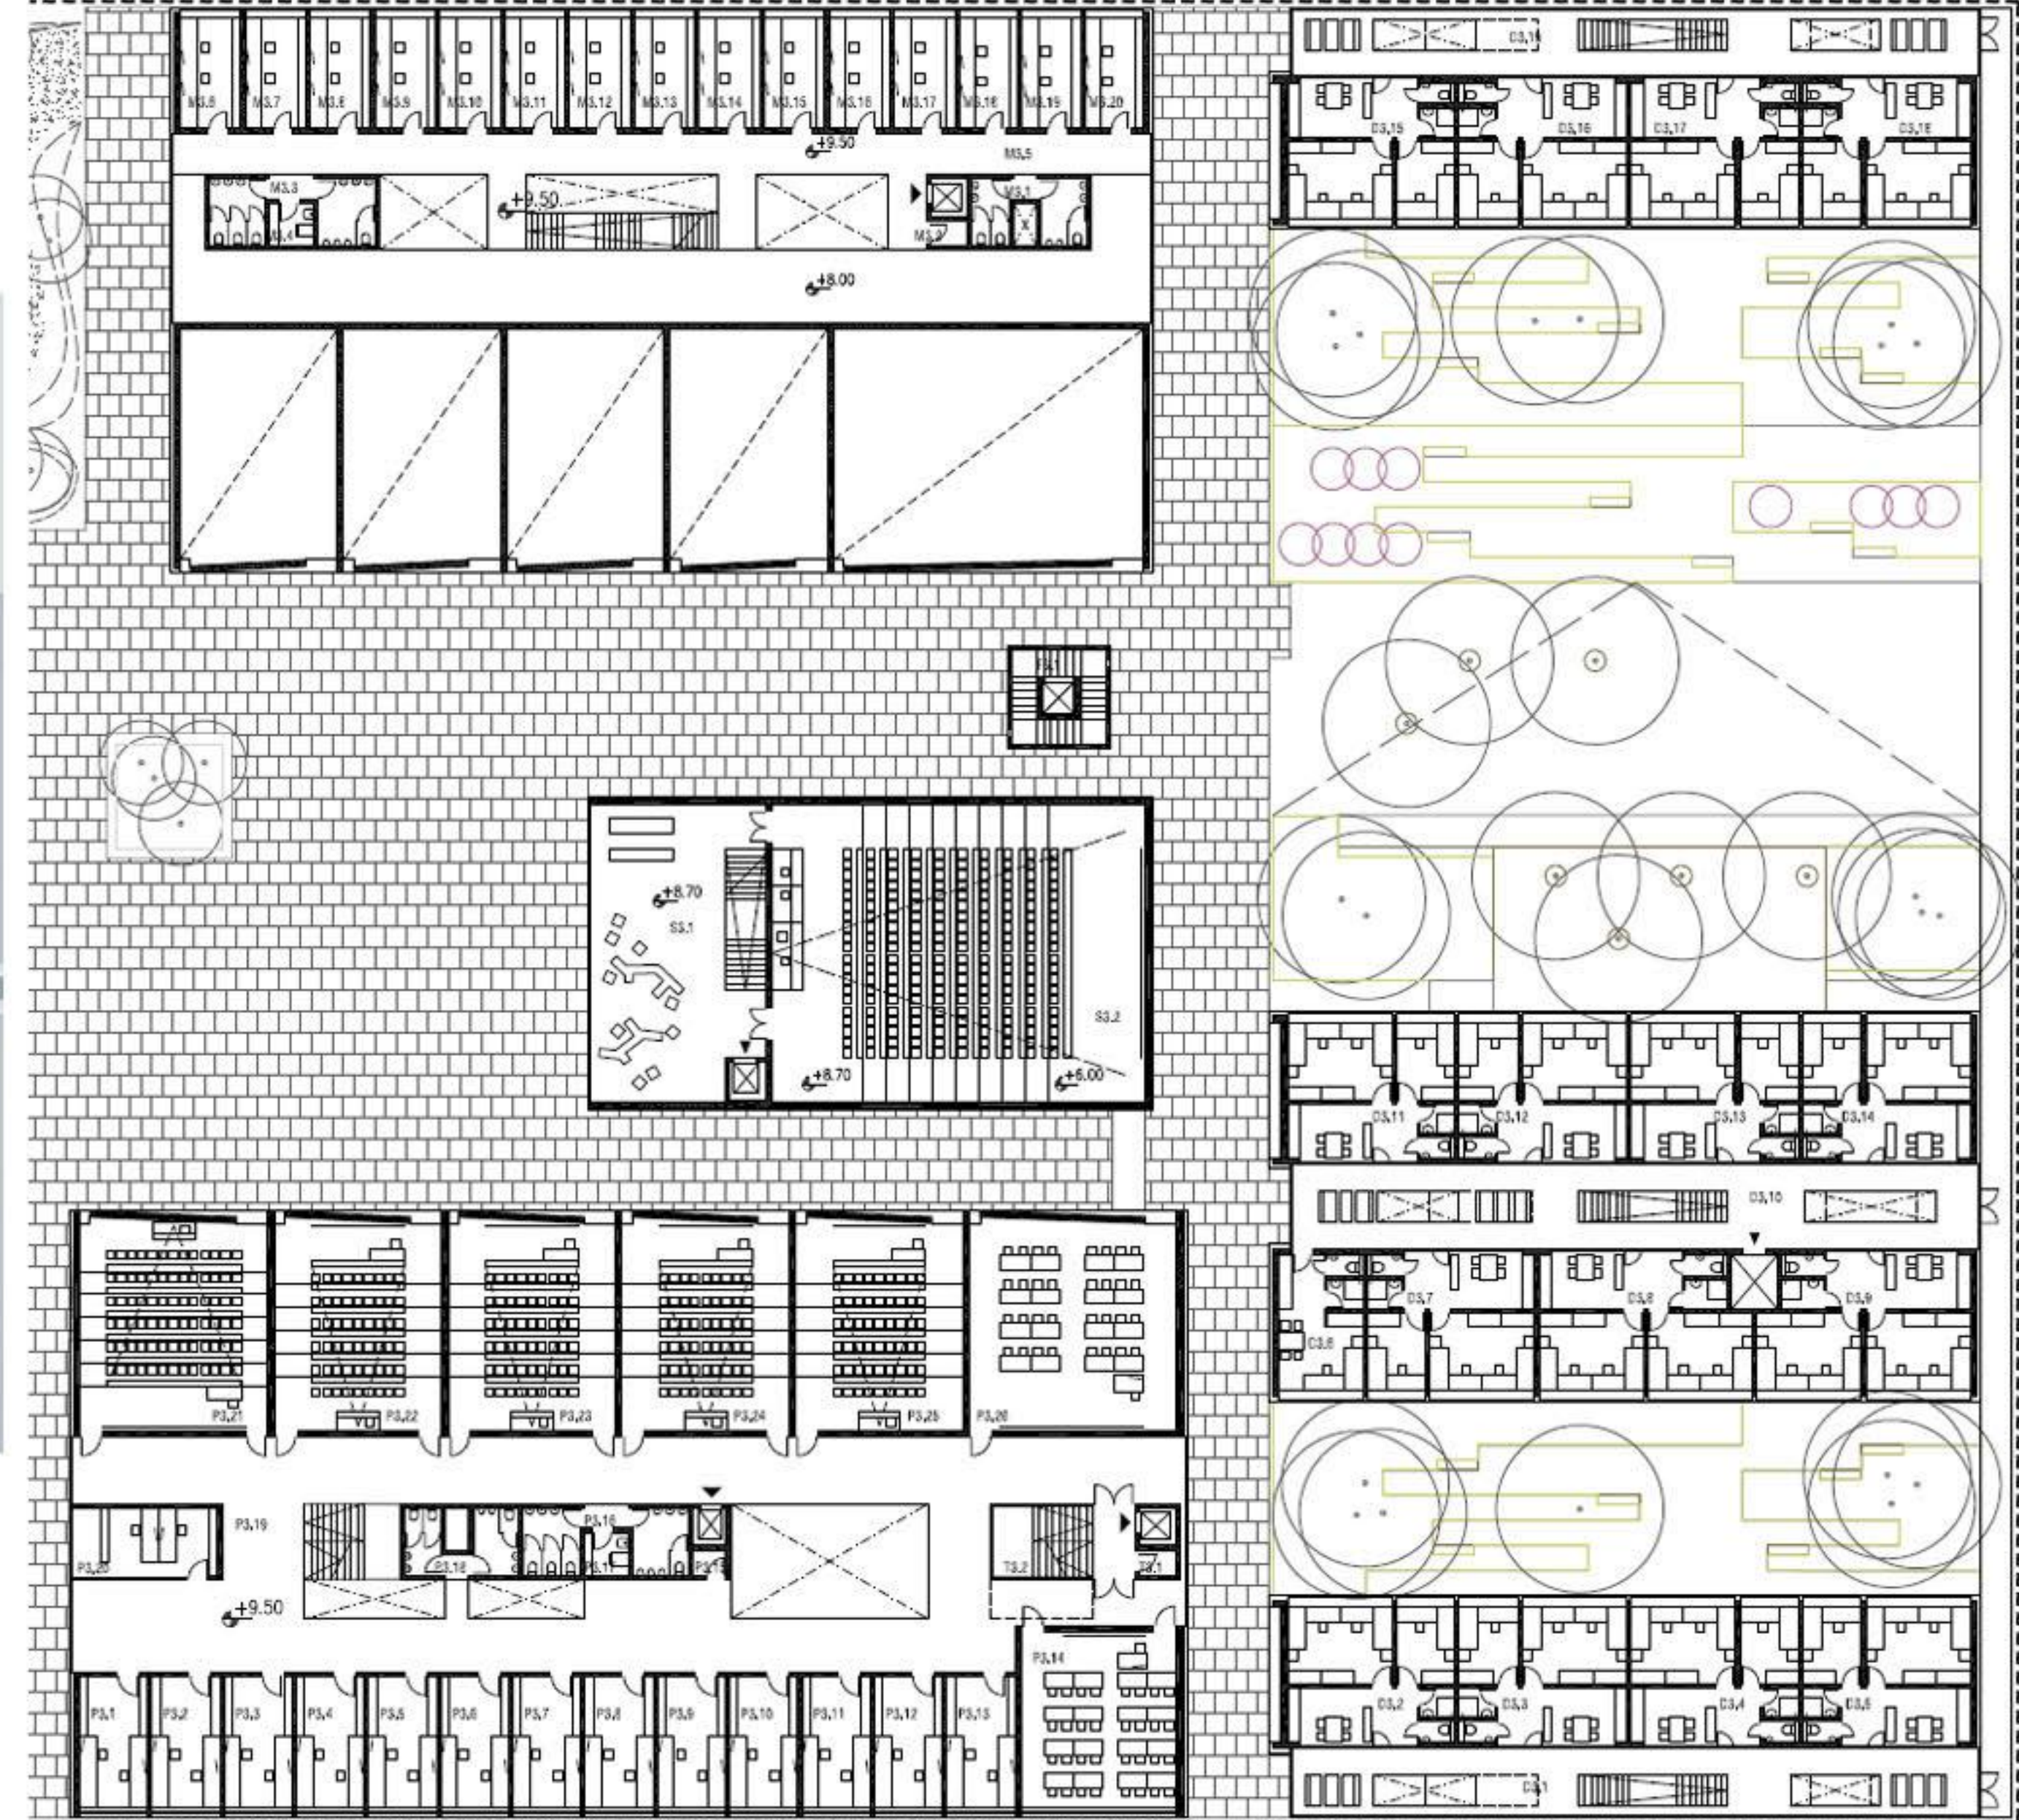

PROSTORSKI PRIKAZ CELOTNEGA KOMPLEKSA

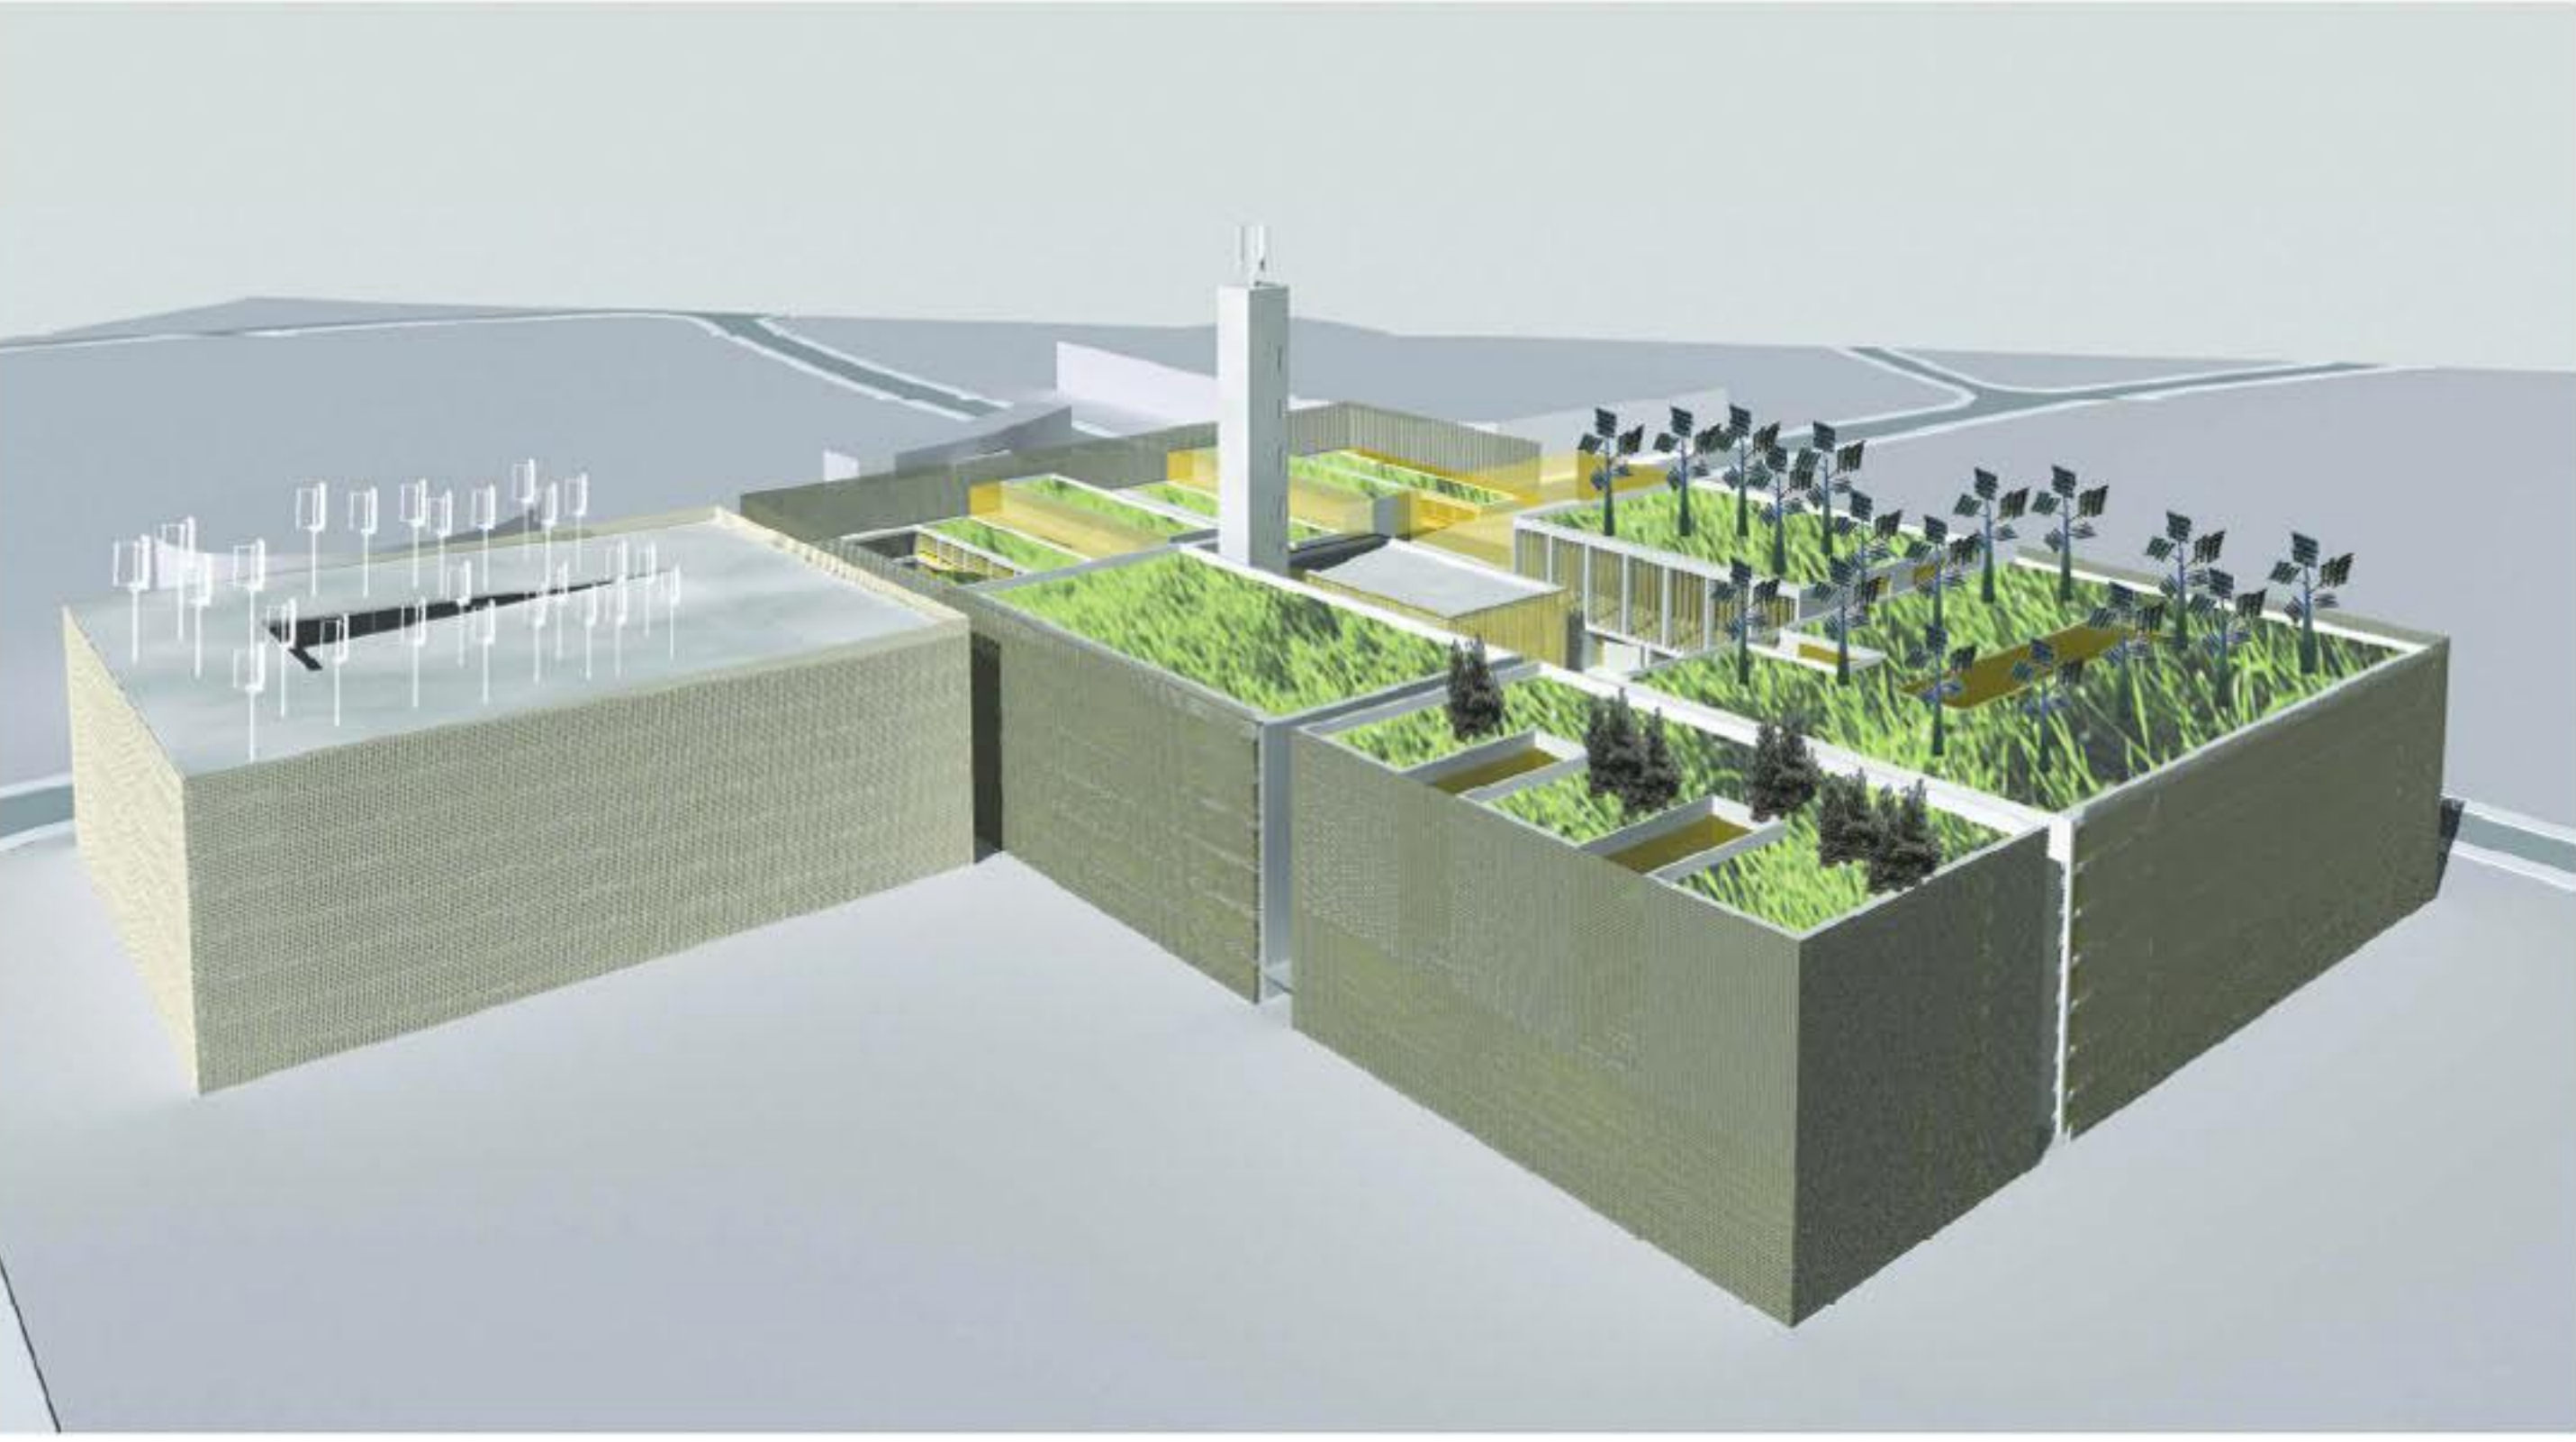

razgledni stolp  
povezava parterja z razglednimi pari na strehah objektov

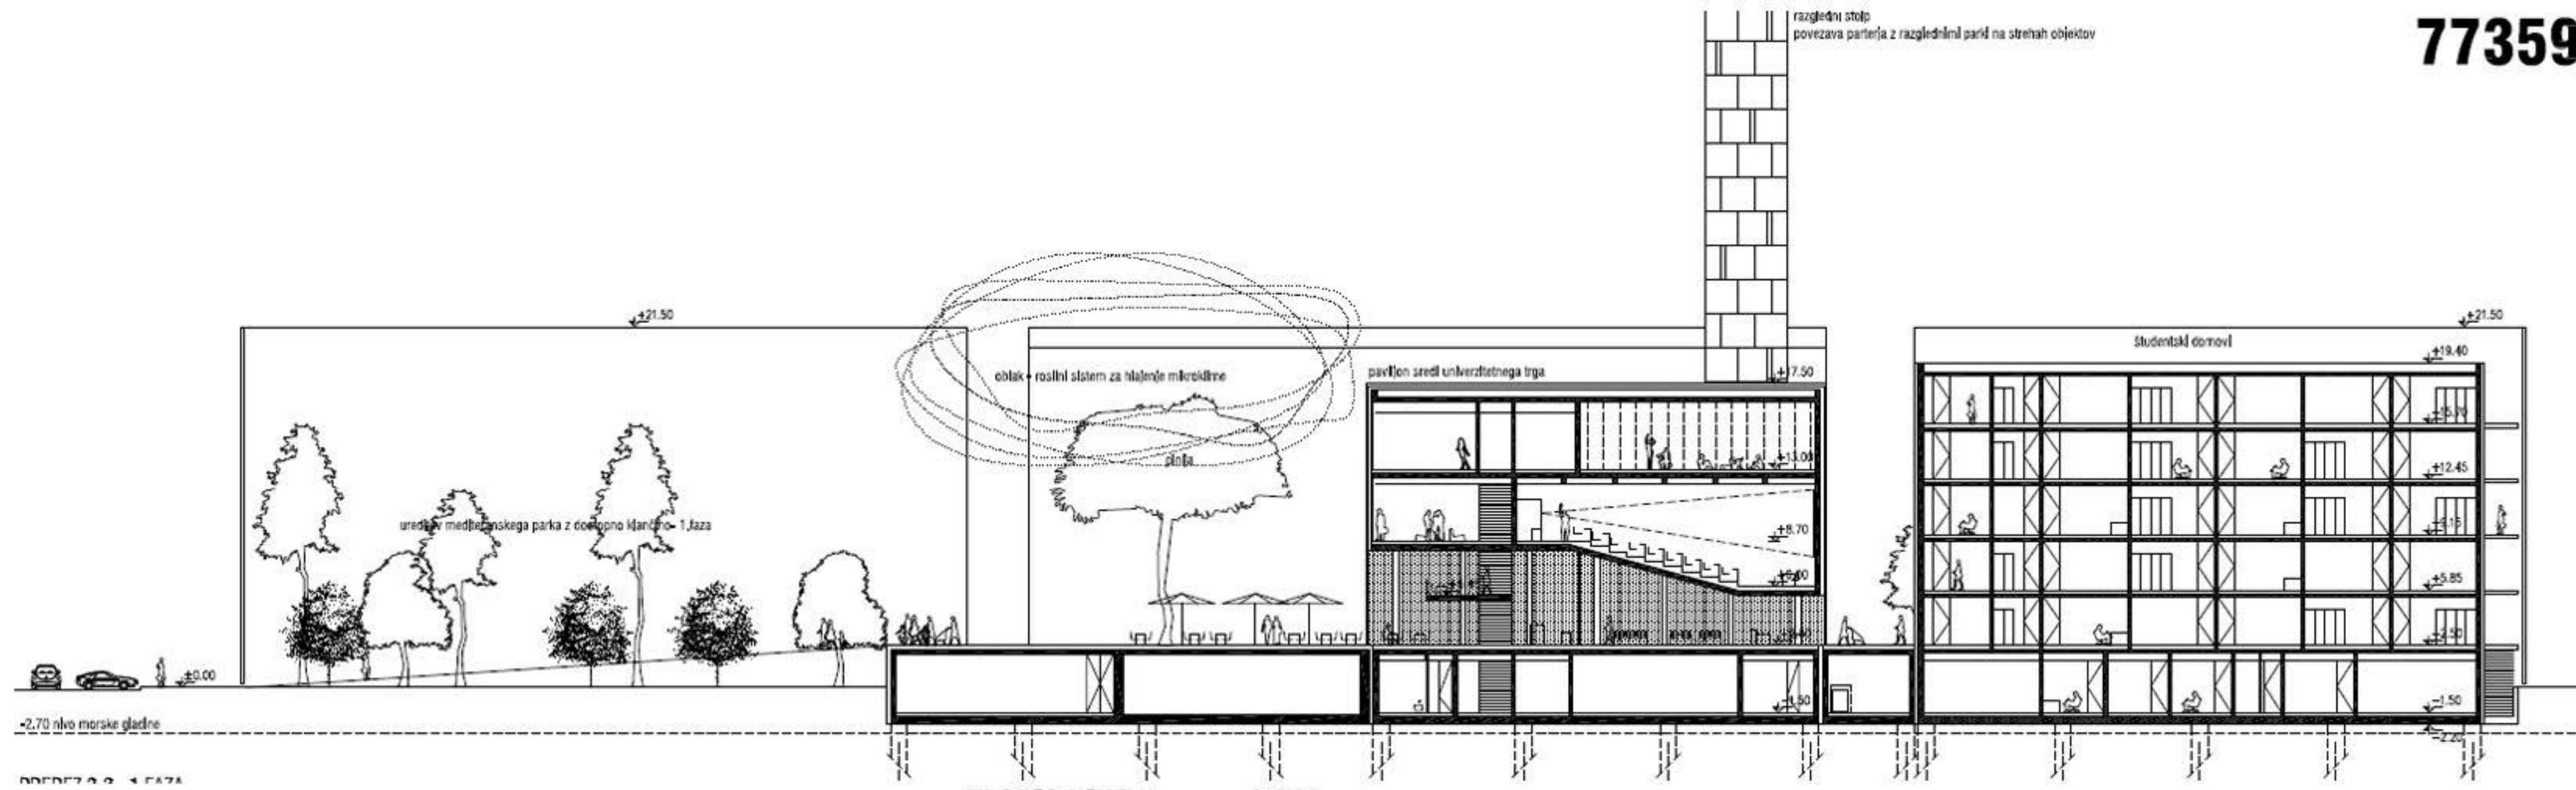


DNED 2.0 - 1.5A7A


PARK MED ŠTUDENSKIMI DOMOVI




TLORIS NIVO 4 1:200

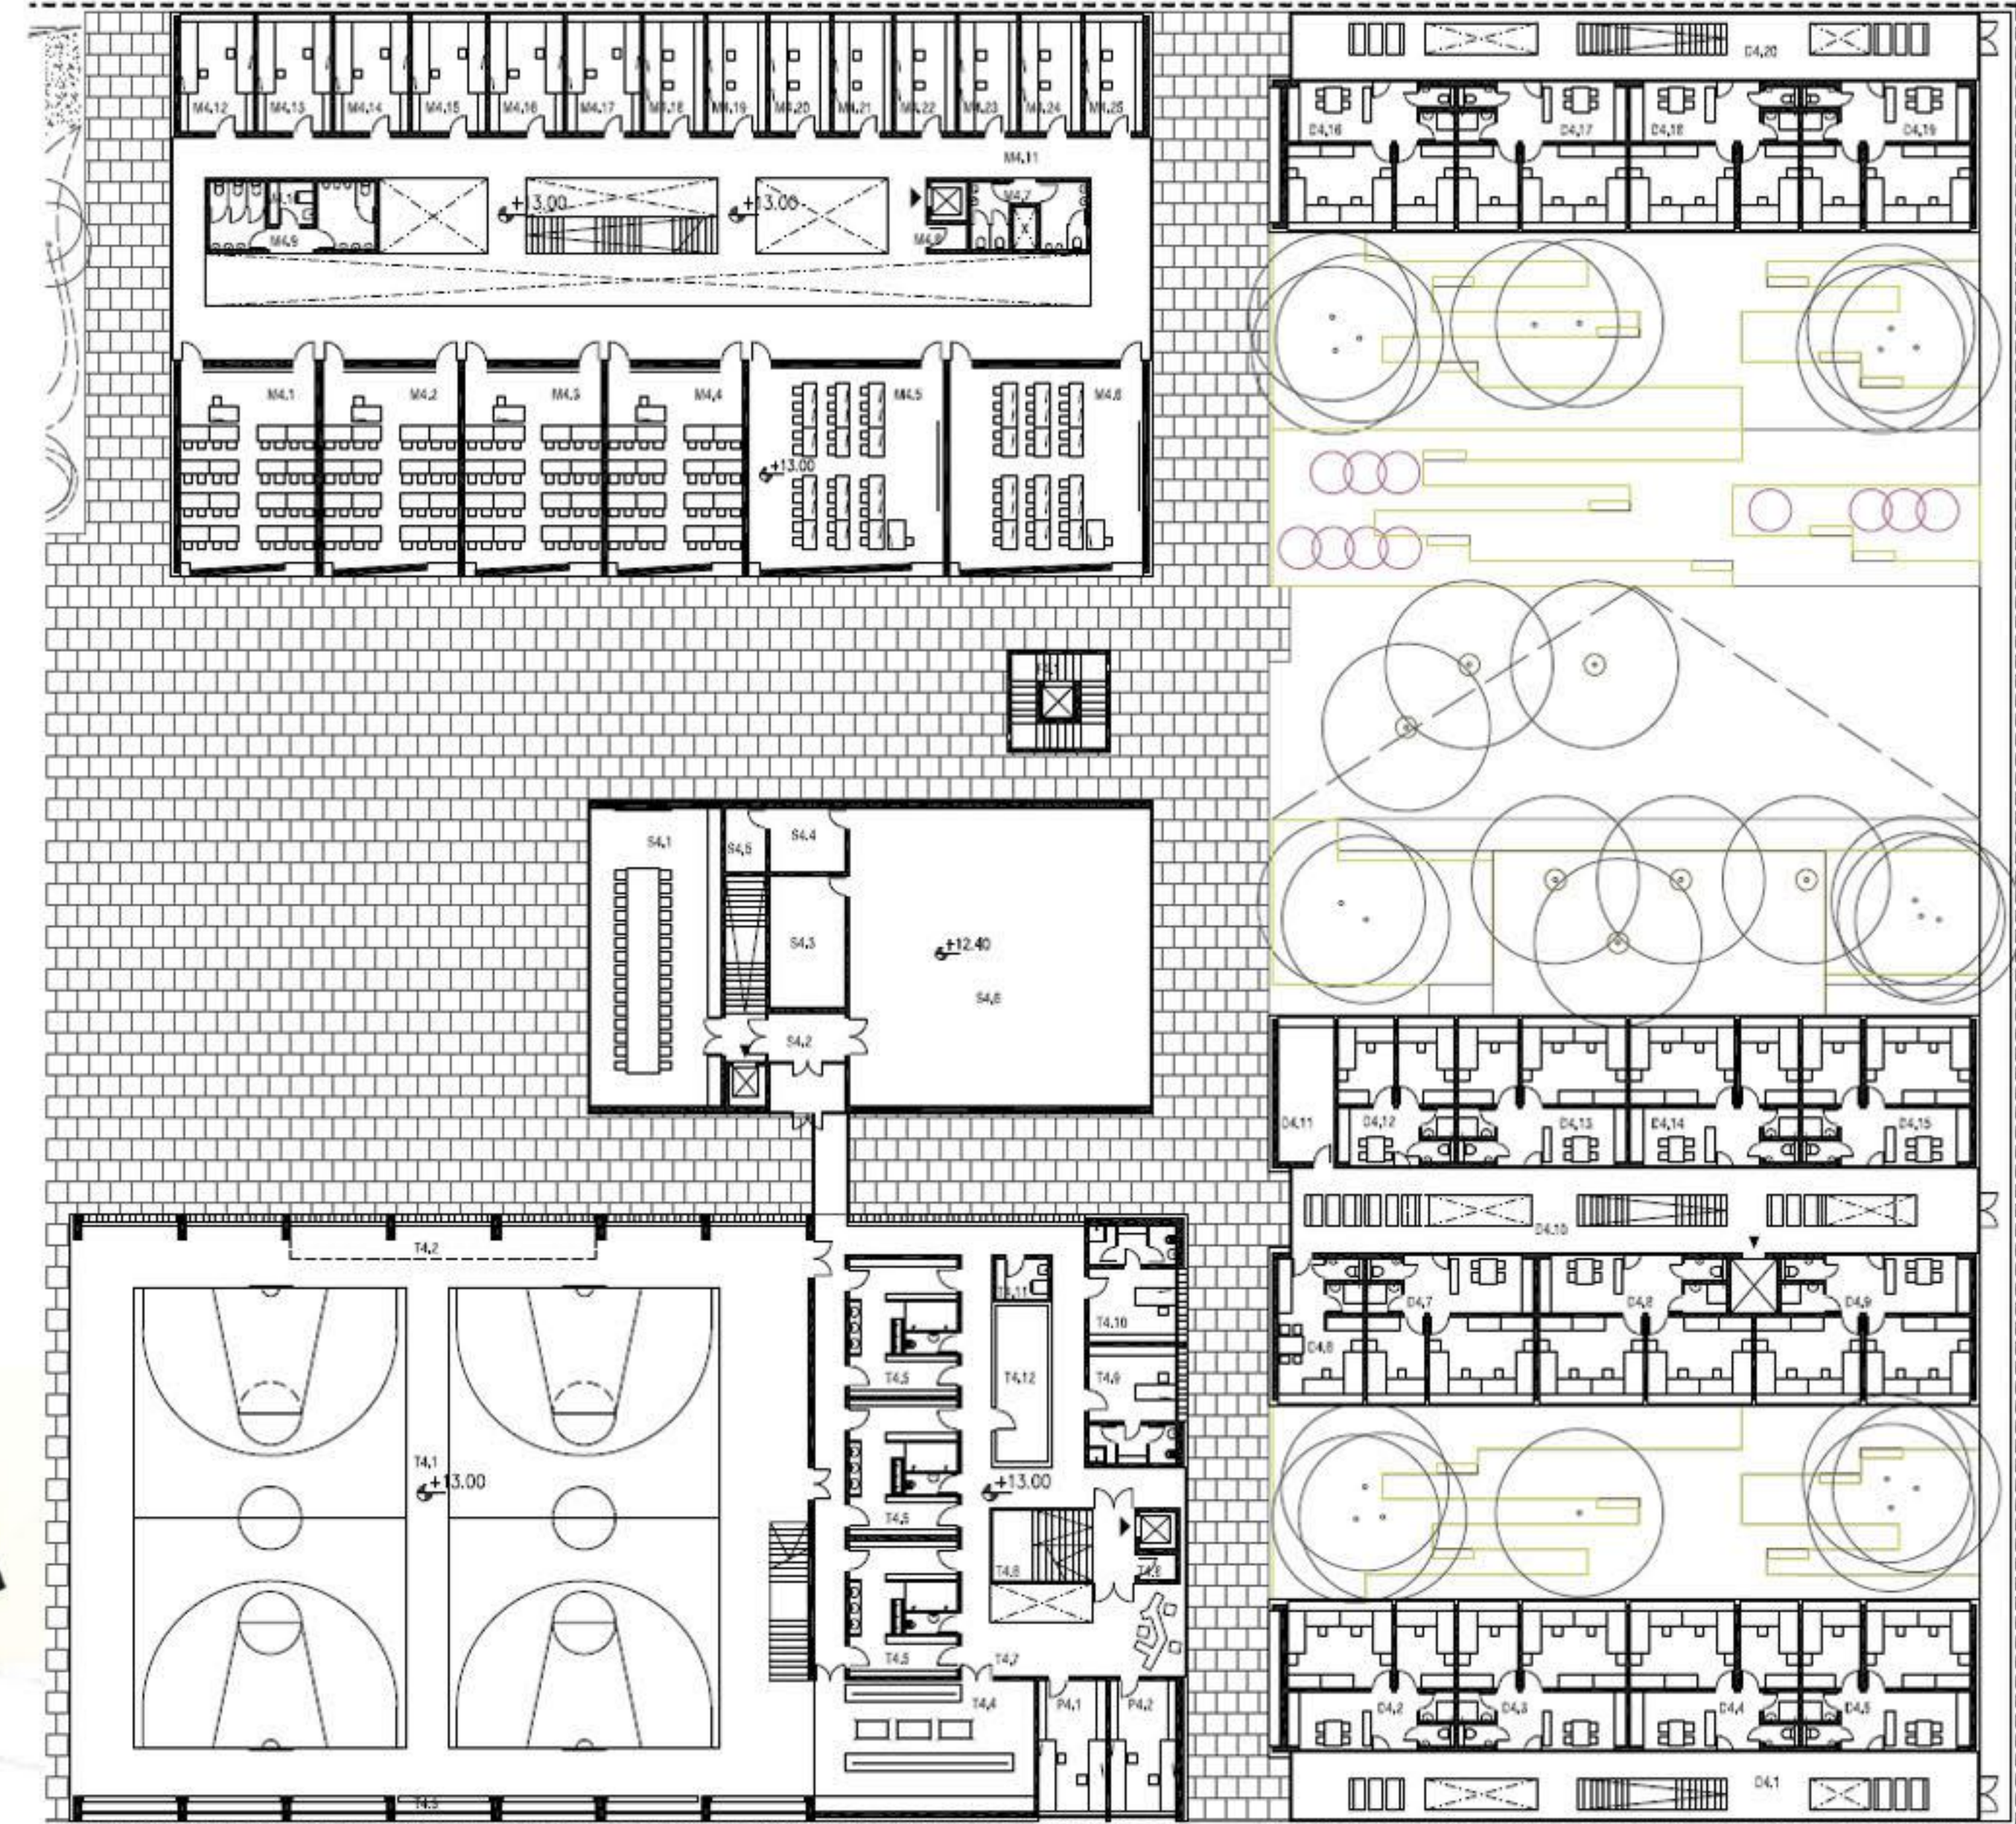



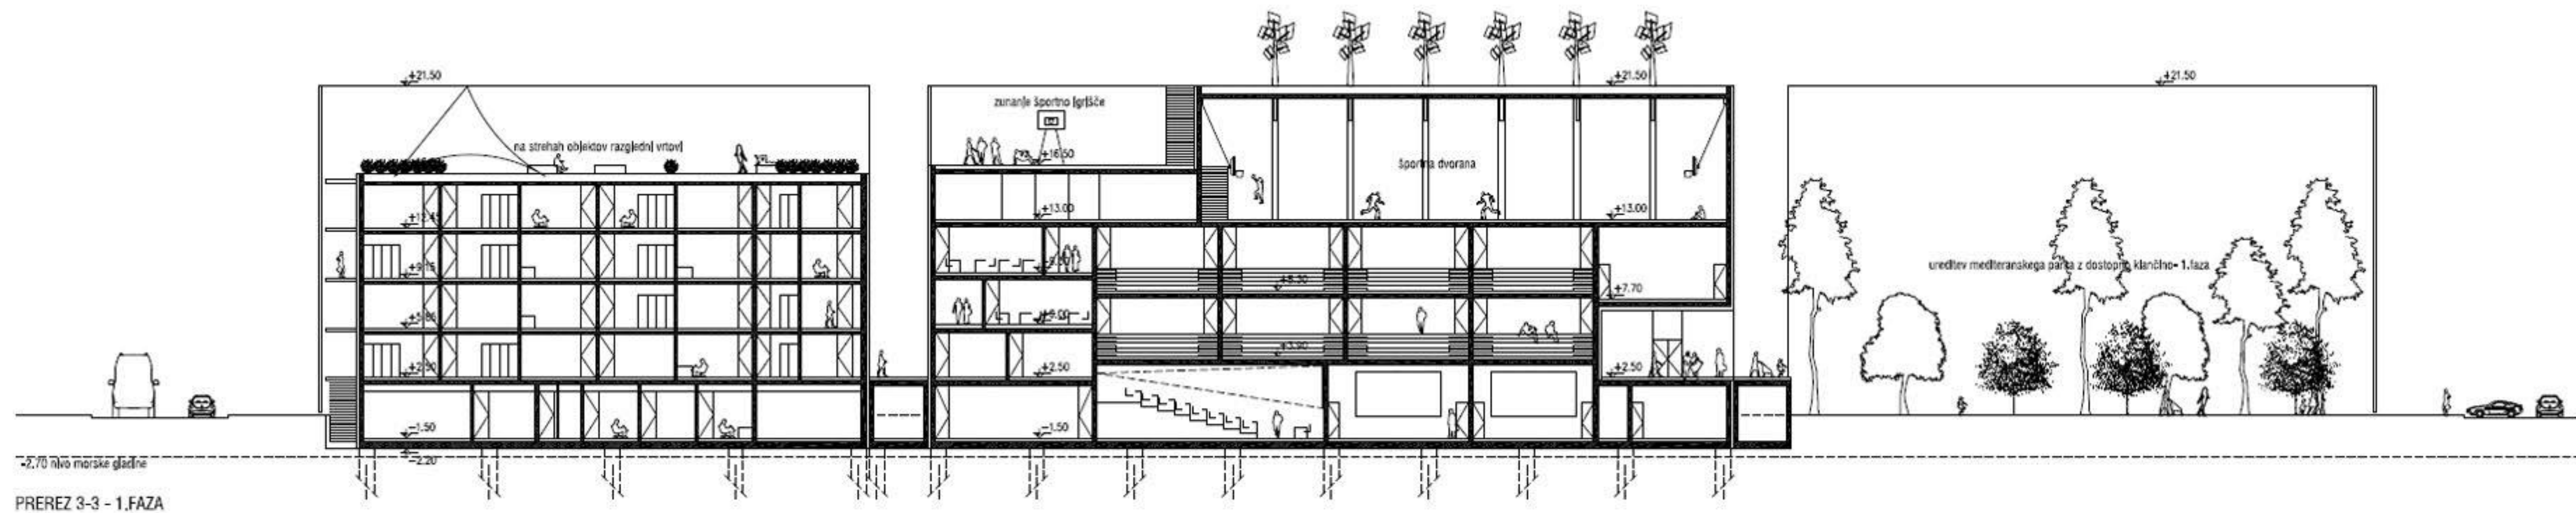

**TLORIS NIVO 5 1:200**

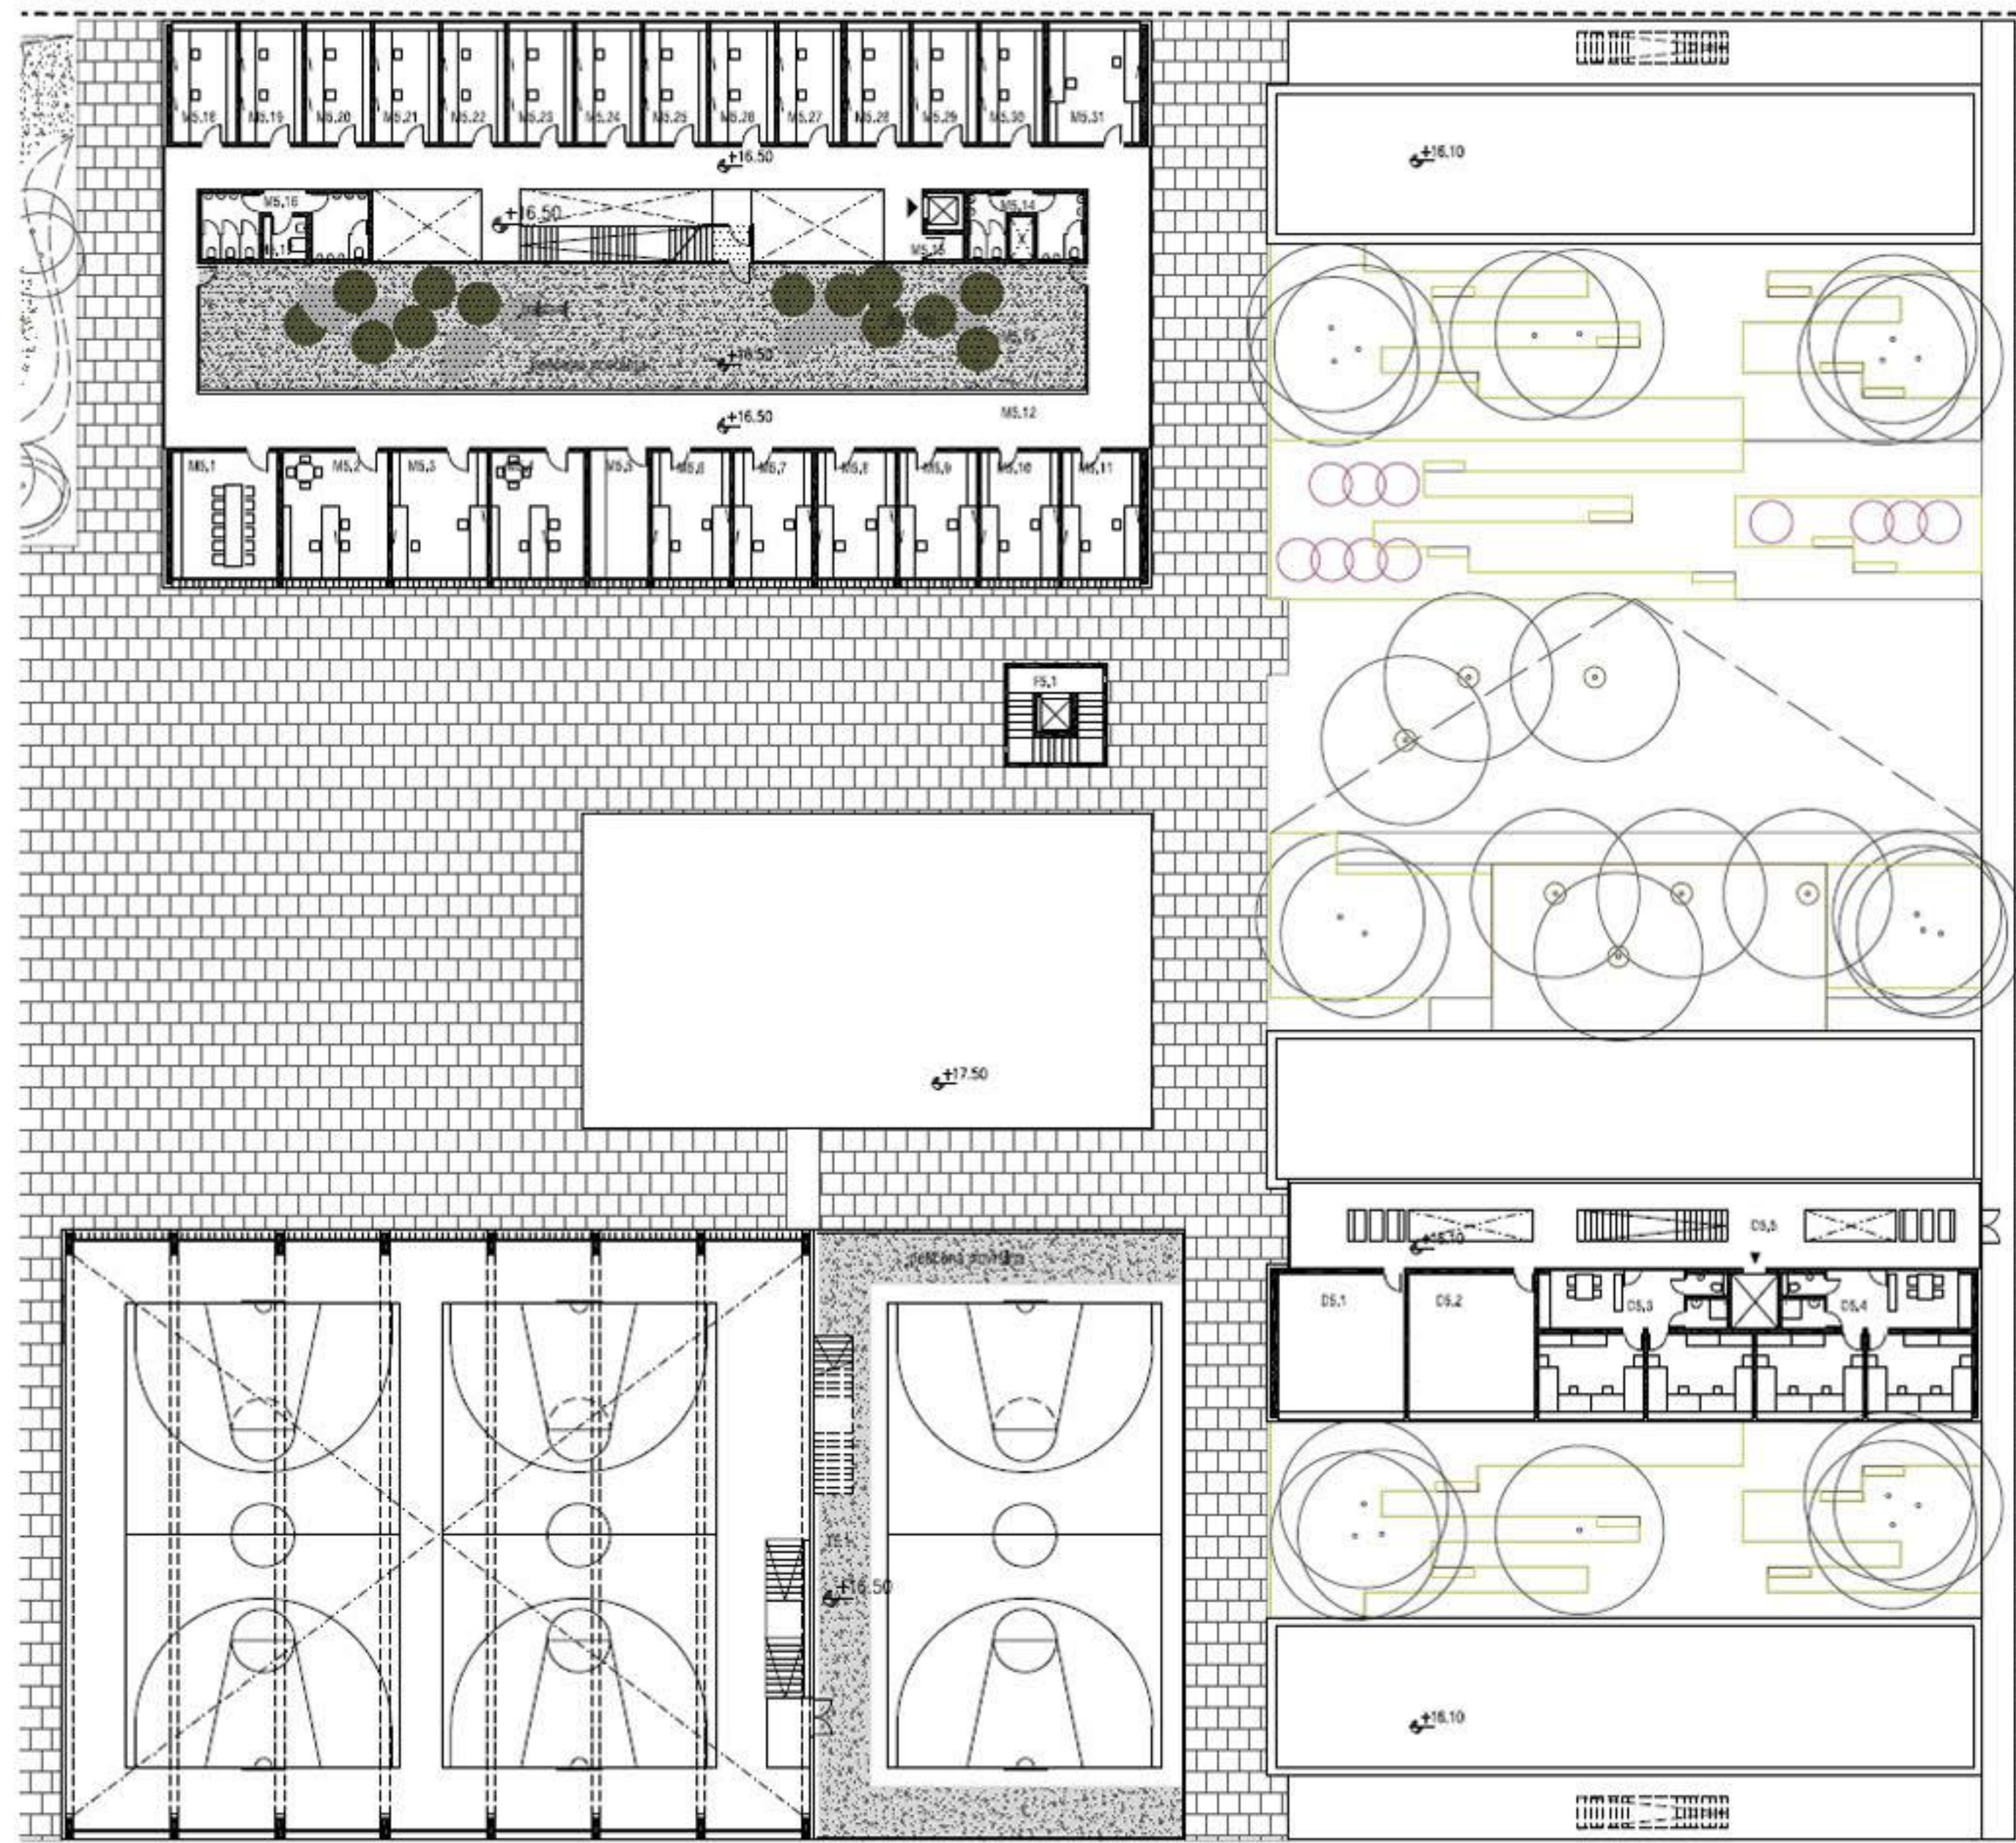

**TLORIS STREHE 1:200**

