
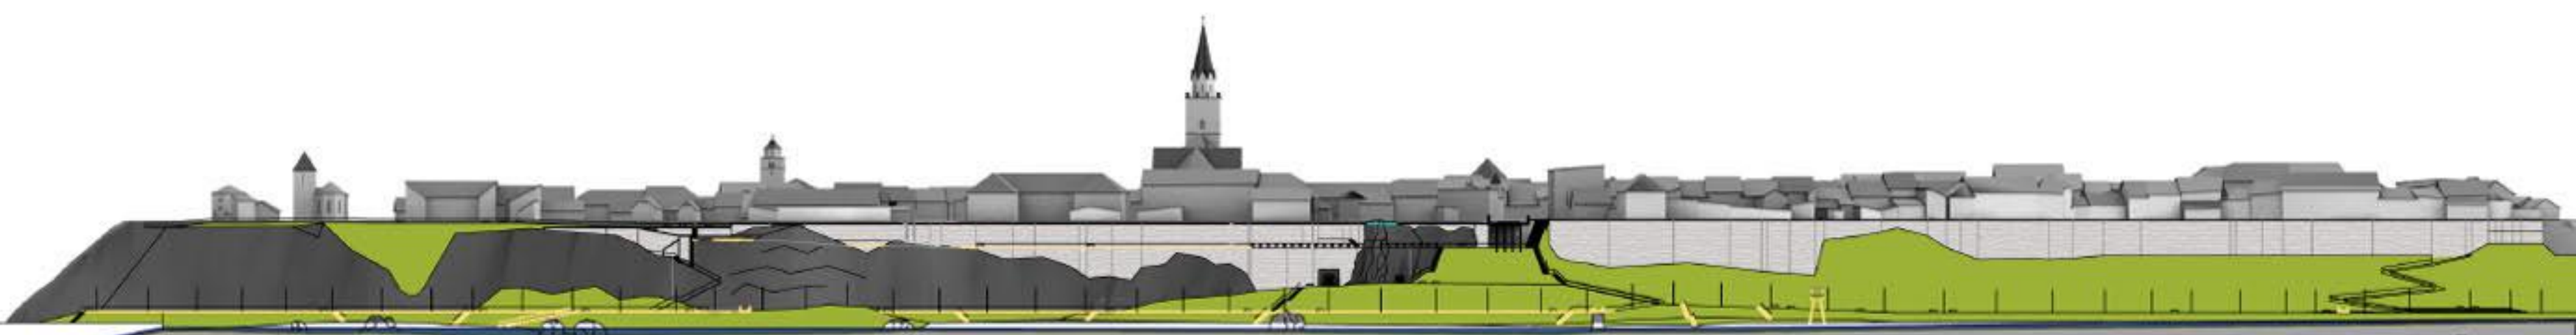


UREDITEV KANJONA KOKRE Z NAVEZAVO NA STARO MESTNO JEDRO

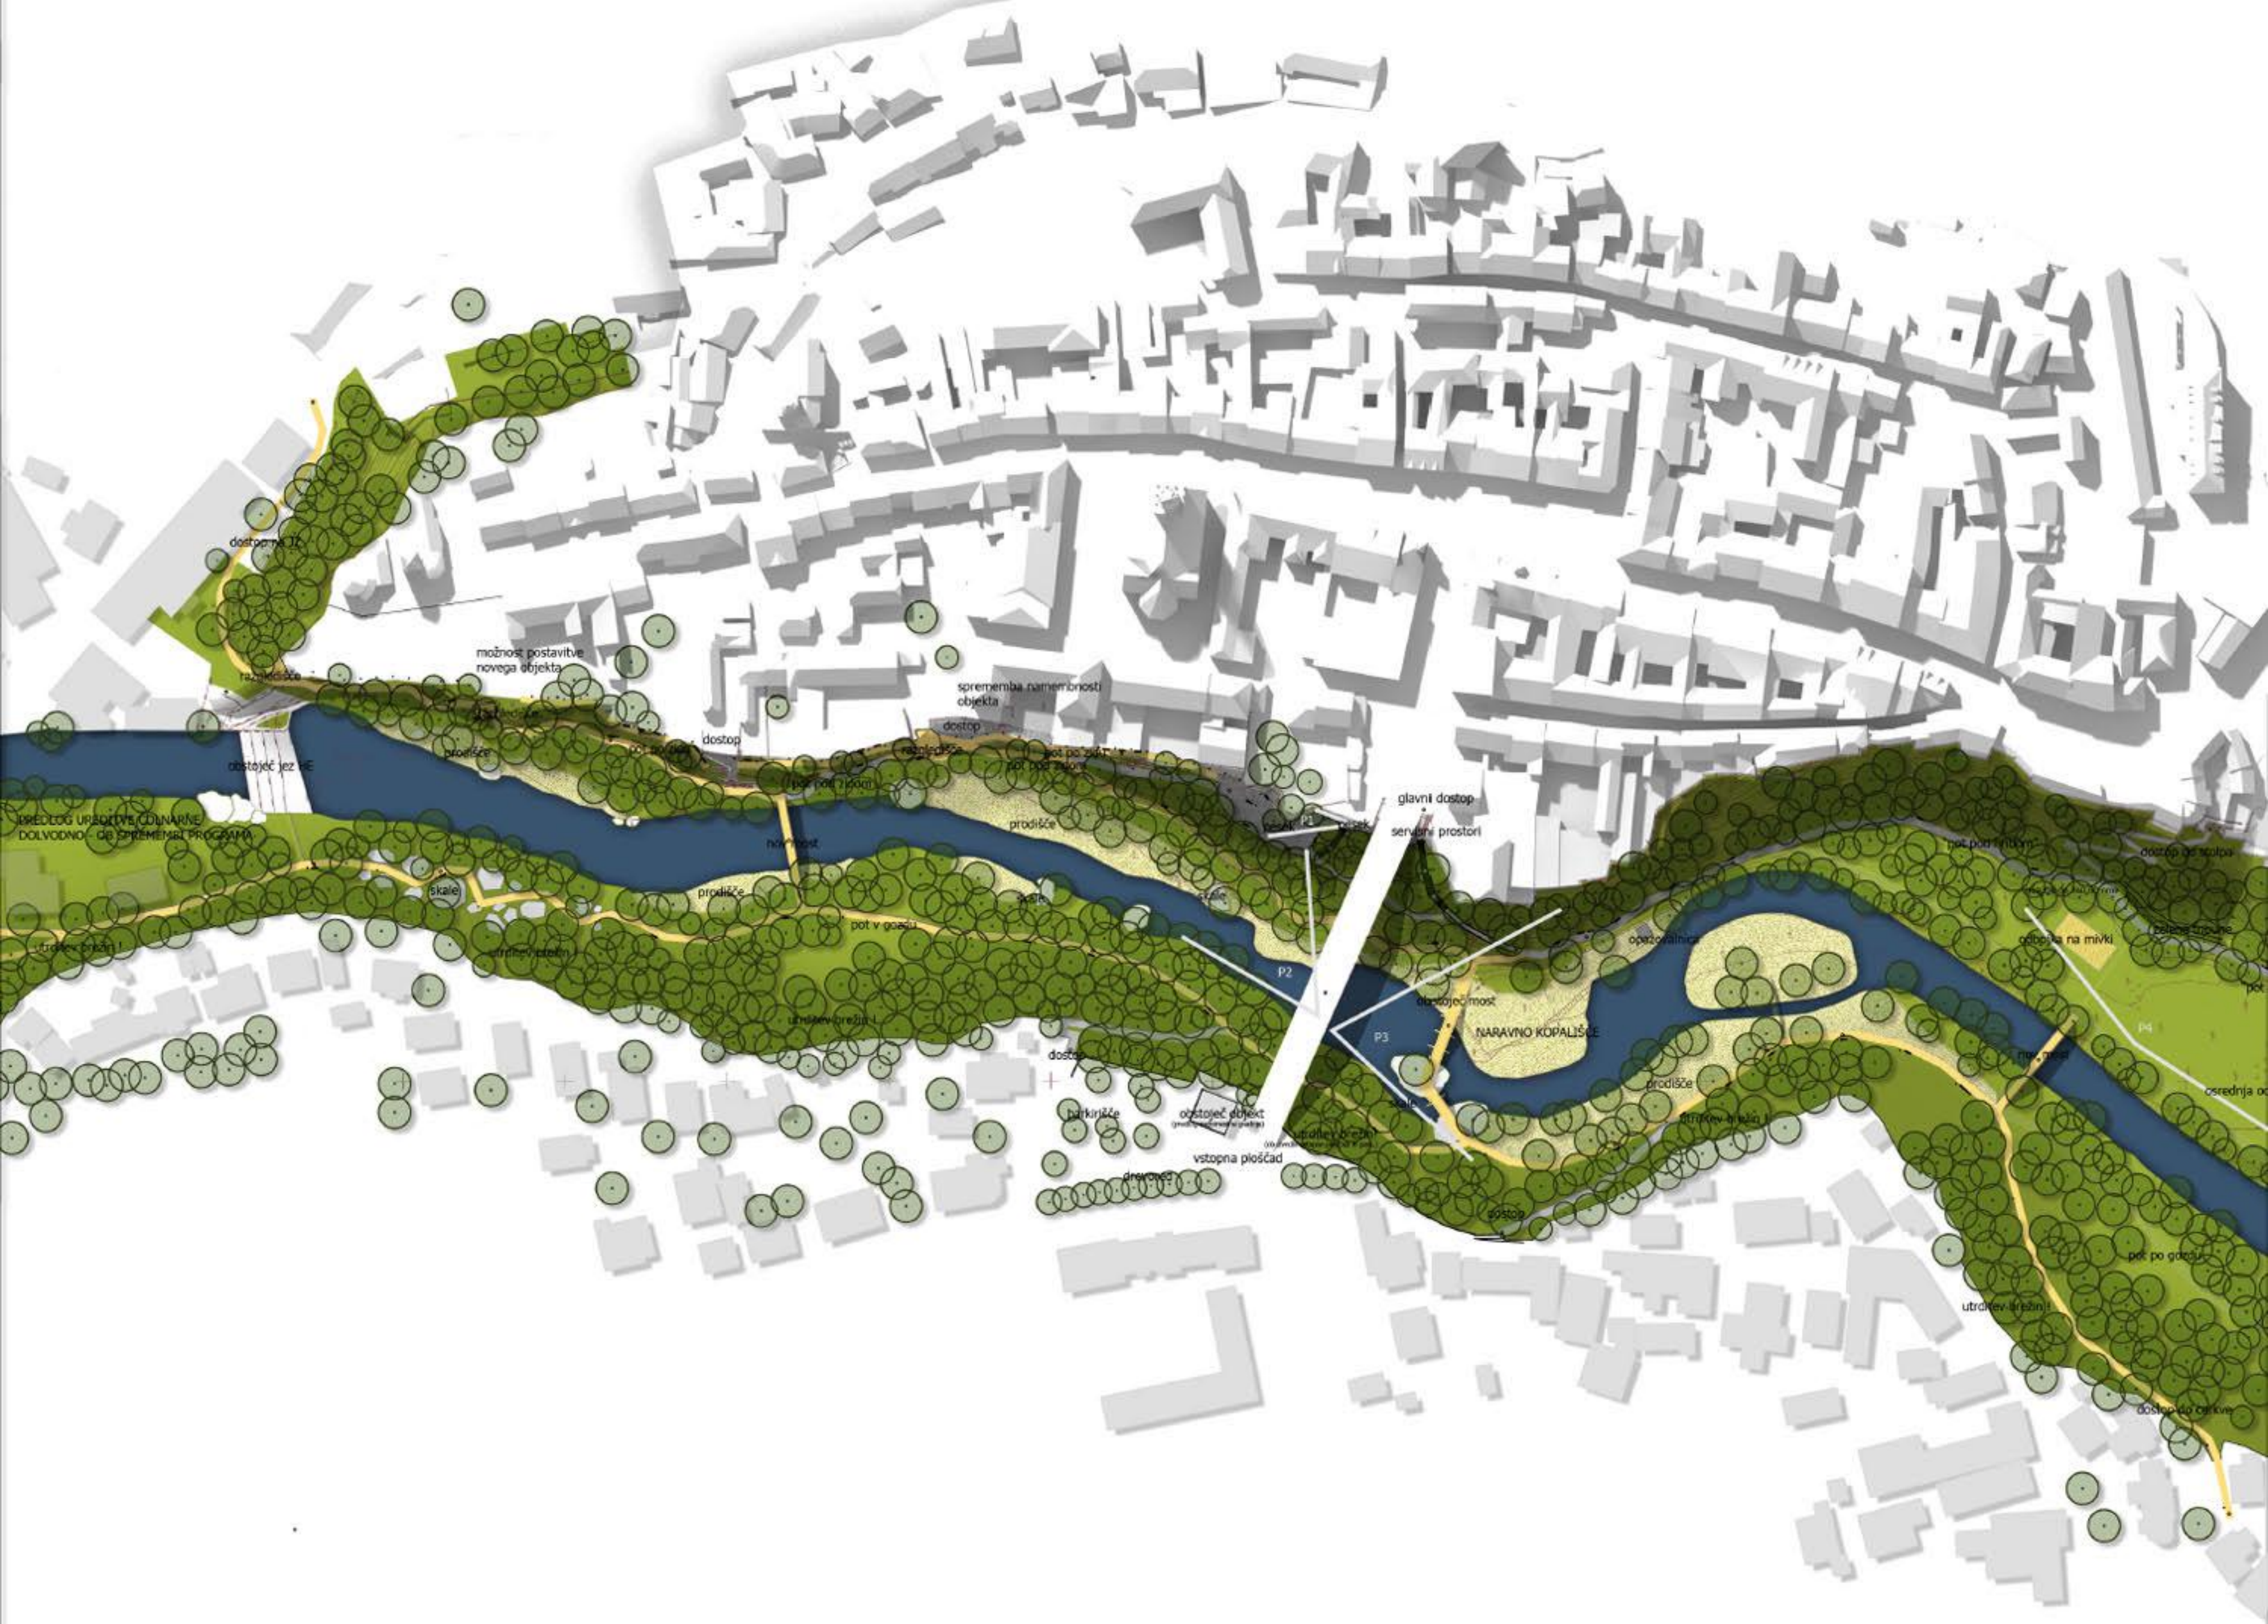


KRAJINSKI TIP 3

ZGORNJI ROB .5

POTI - konzolne z ograjo (na obzidju)

SKALE - obstoječe

UREDITEV KANJONA KOKRE Z NAVEZAVO NA STARO MESTNO JEDRO

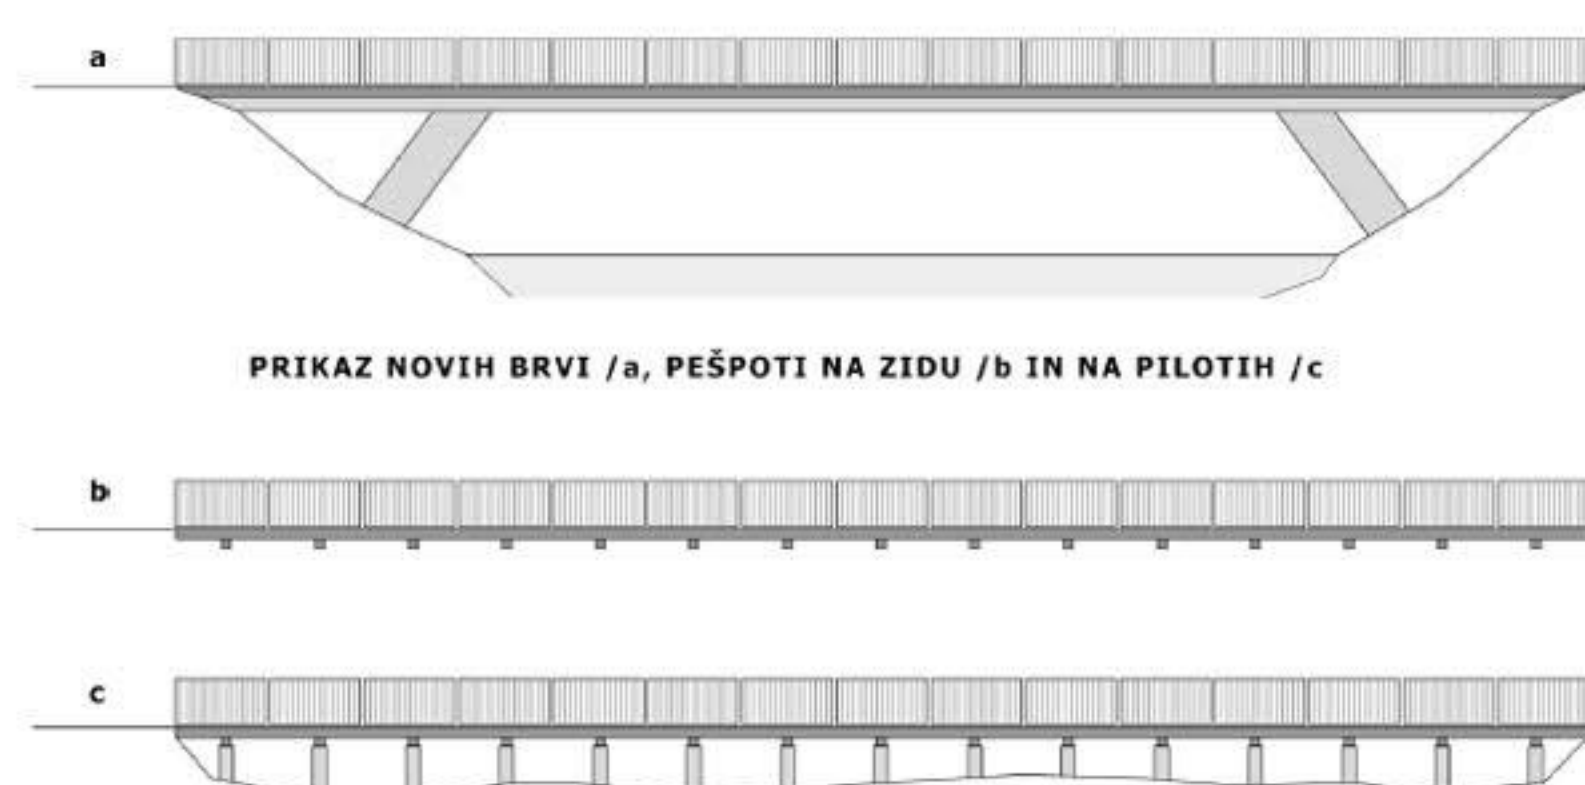


UREDITEV KANJONA KOKRE Z NAVEZAVO NA STARO MESTNO JEDRO



PROSTORSKI PRIKAZ KLOPI S KOŠEM




izvedba z naslonjalom

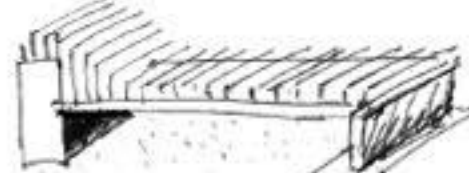

izvedba z razgibanim sedalom




možnost demontaže sedala pozimi!

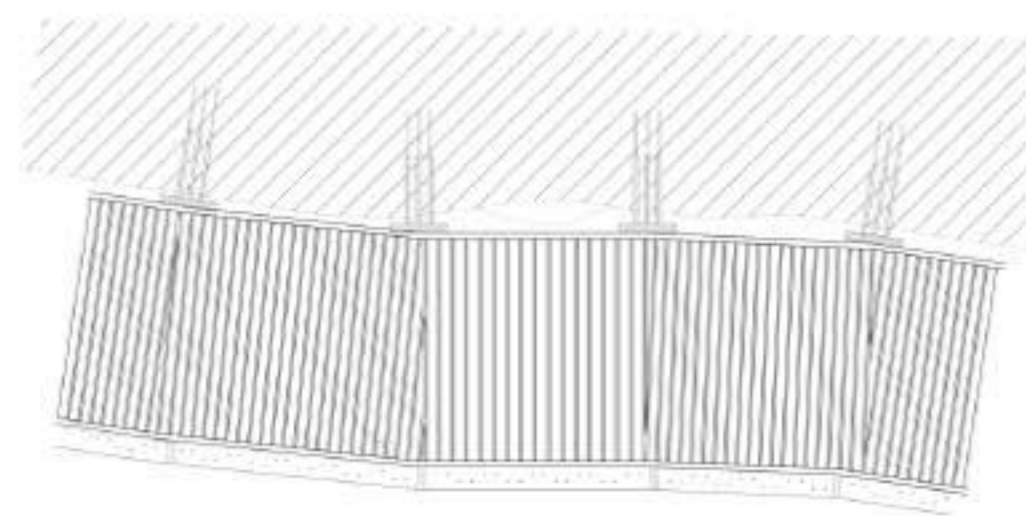


TLORIS

JEKLENE KONZOLE VPETE V KAMNITO STENO (225/50-10/14 cm)
+
LESENE LEGE (14/20 cm)
+
LESEN PODEST IZ LETEV (200/8/6 cm)
+
ELEMENTI JEKLENE OGRAJE (200/20/1 cm)

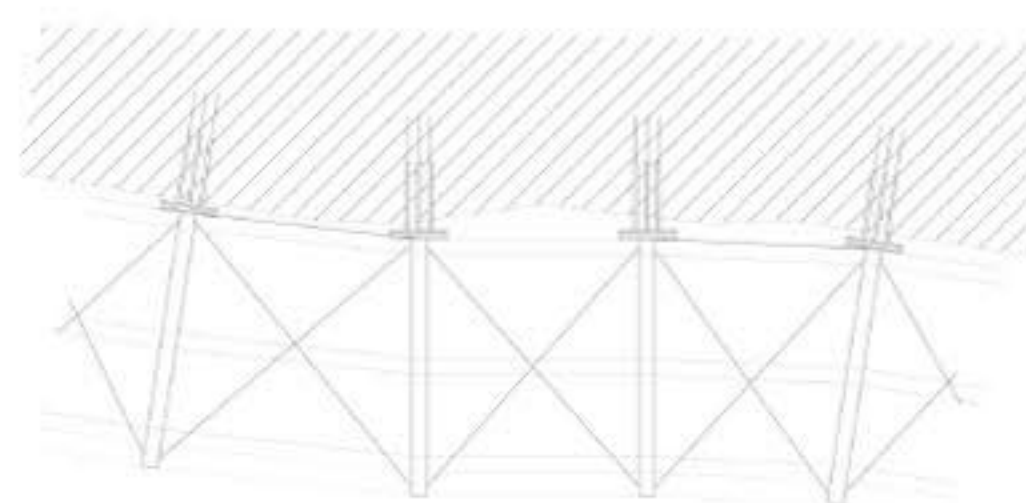

TLORIS PODKONSTRUKCIJE

JEKLENE KONZOLE VPETE V KAMNITO STENO (225/50-10/14 cm)
+
LESENE LEGE (14/20 cm)
+
ELEMENTI JEKLENE OGRAJE (200/20/1 cm)


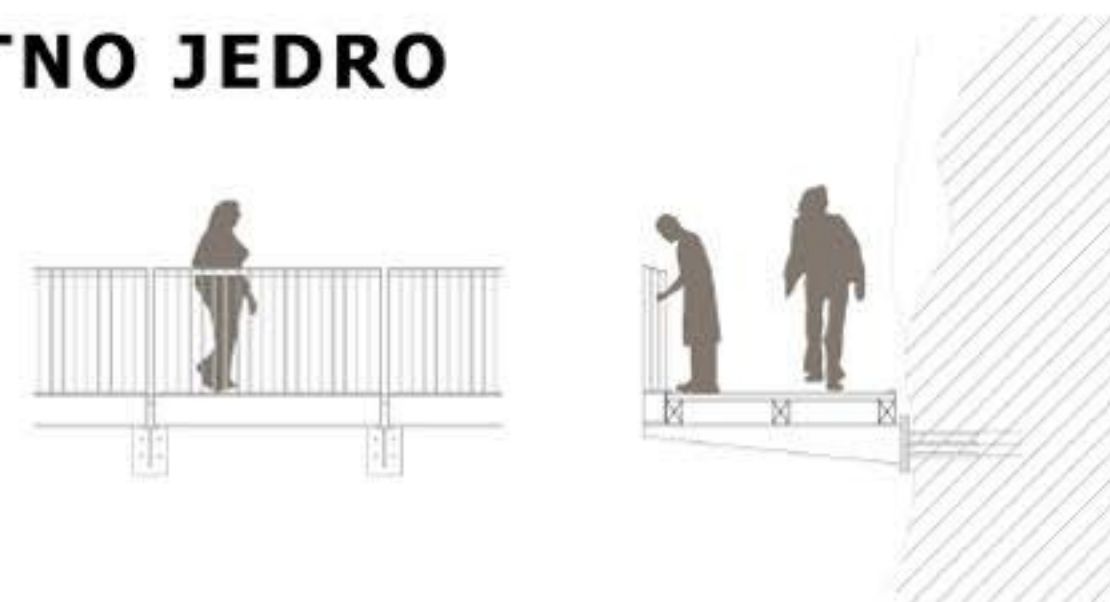


POGLED SPREDAJ

PREREZ

JEKLENE KONZOLE VPETE V KAMNITO STENO (225/50-10/14 cm)
+
LESENE LEGE (14/20 cm)
+
LESEN PODEST IZ LETEV (200/8/6 cm)
+
ELEMENTI JEKLENE OGRAJE (200/20/1 cm)

DETAJL

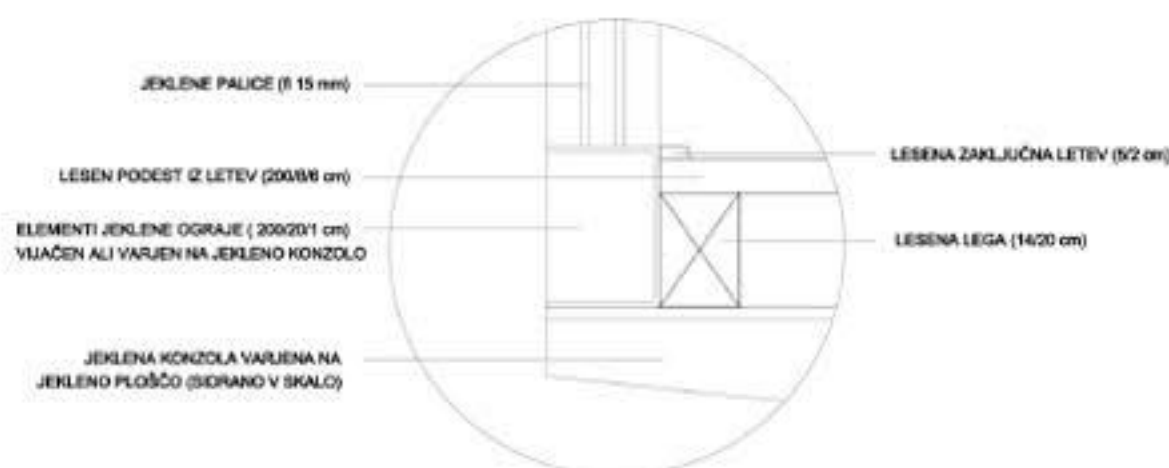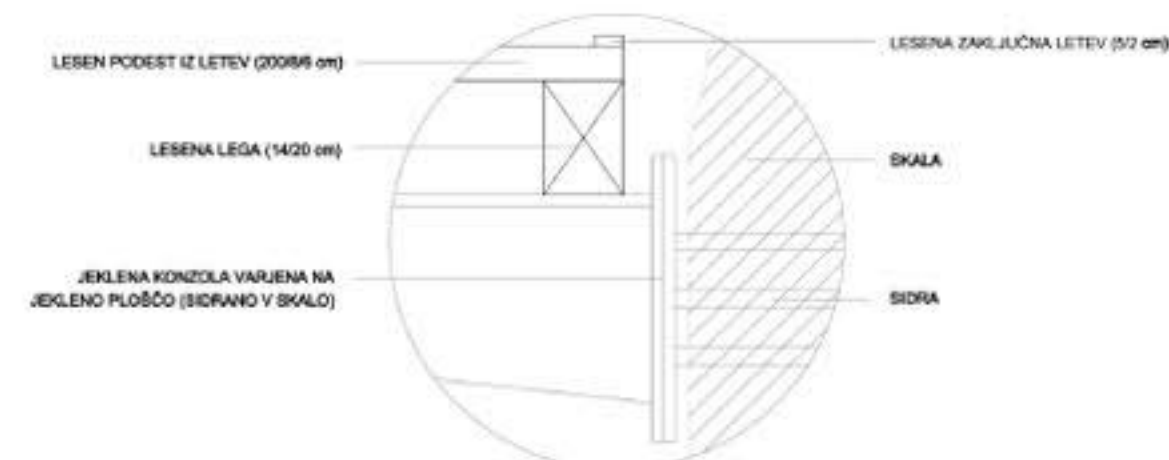


POGLED SPREDAJ

PREREZ

LESENI PILOTI (fi 20 cm)
+
JEKLENI I PROFILI
+
LESENE LEGE (14/20 cm)
+
LESEN PODEST IZ LETEV (200/8/6 cm)
+
ELEMENTI JEKLENE OGRAJE (200/20/1 cm)

DETAJLI TLAKOVANJA / BRVI



prašno barvano jeklo
RAL 8022

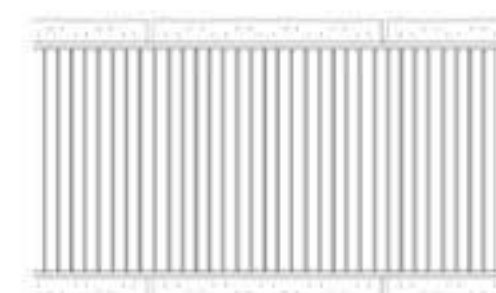

TLORIS

sidrni vijak fi13/140 z ampulo
sidrna ploščica 100/120mm

sidrni vijak fi13/140 z ampulo
sidrna ploščica 100/120mm

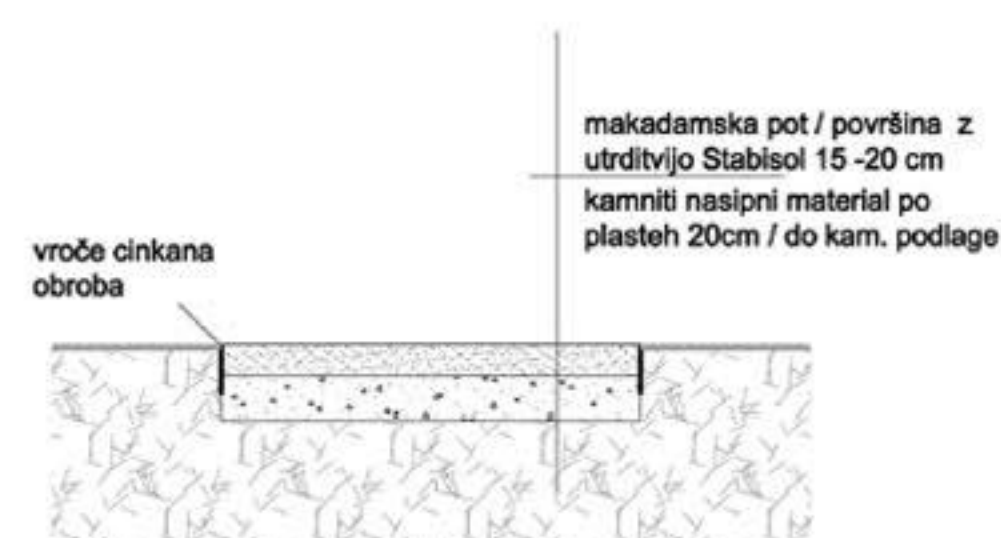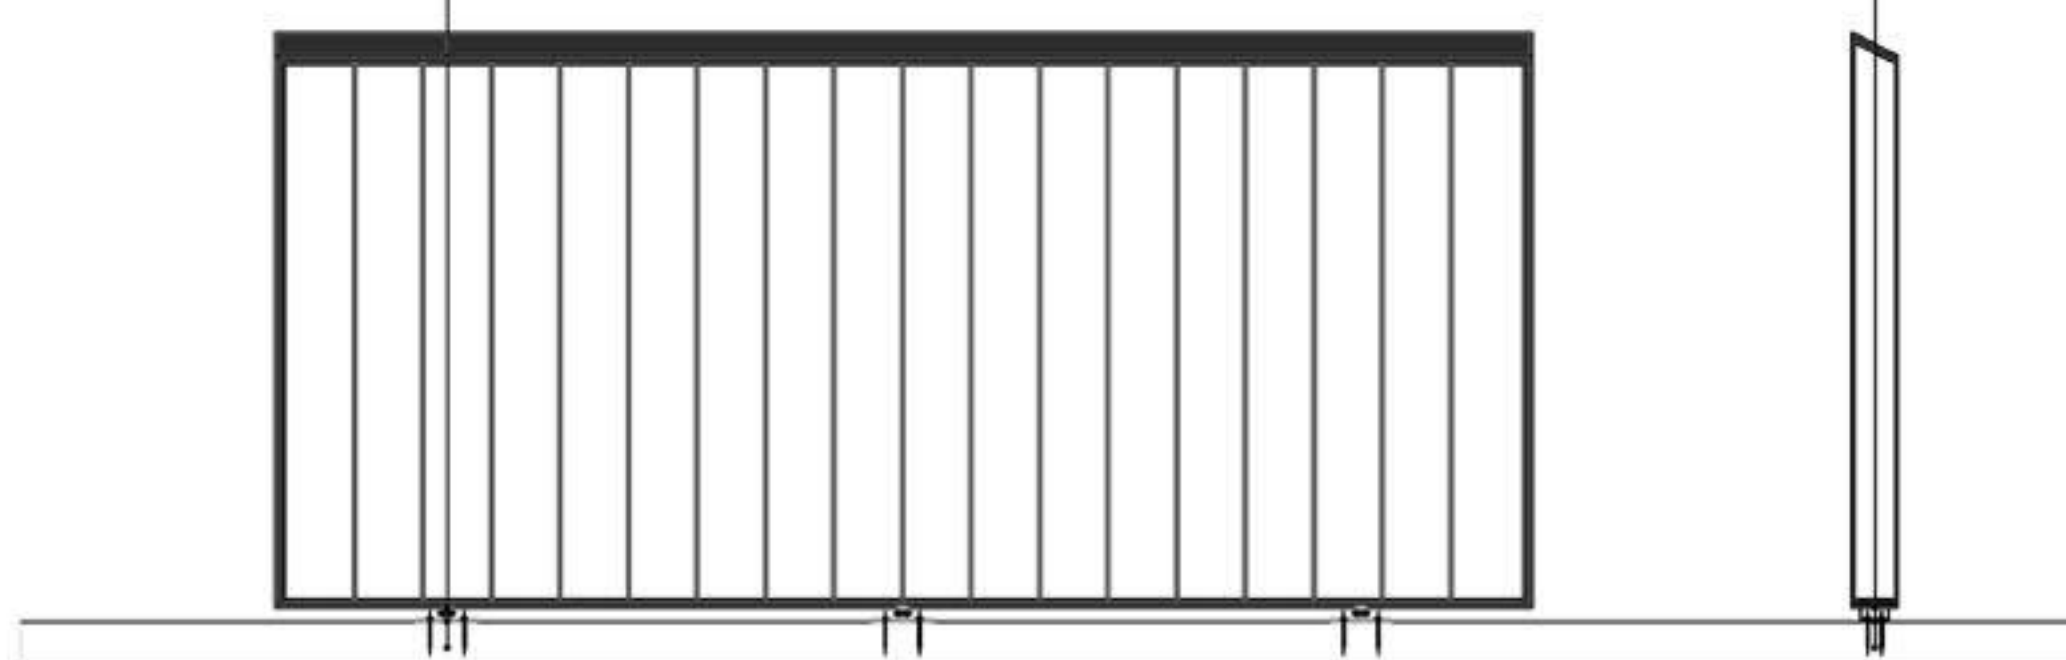

USTROJ UTRJENIH POVRŠIN

DETAJL KOVINSKE OGRAJE M 1:50