




zazidalna situacija


ORGANIZACIJA MAS
(ZNAK + MREŽA)

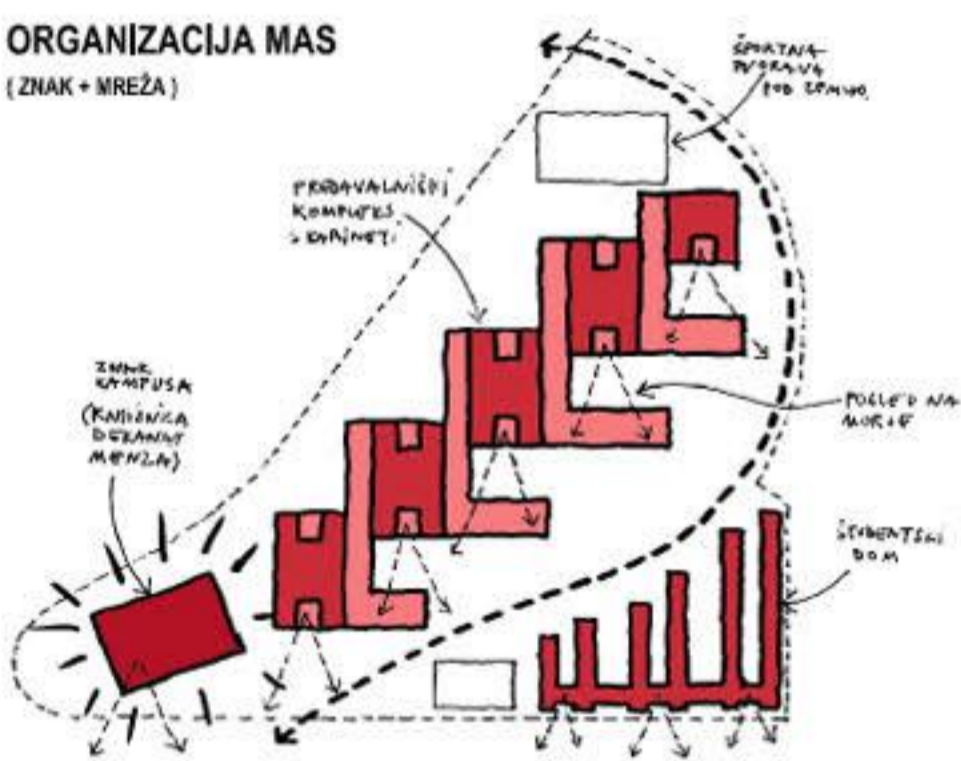





SISTEM ODPRTIH PROSTOROV




STRUKTURA / GEOMETRIJA
(PREPUSTNOST OBMOČJA)

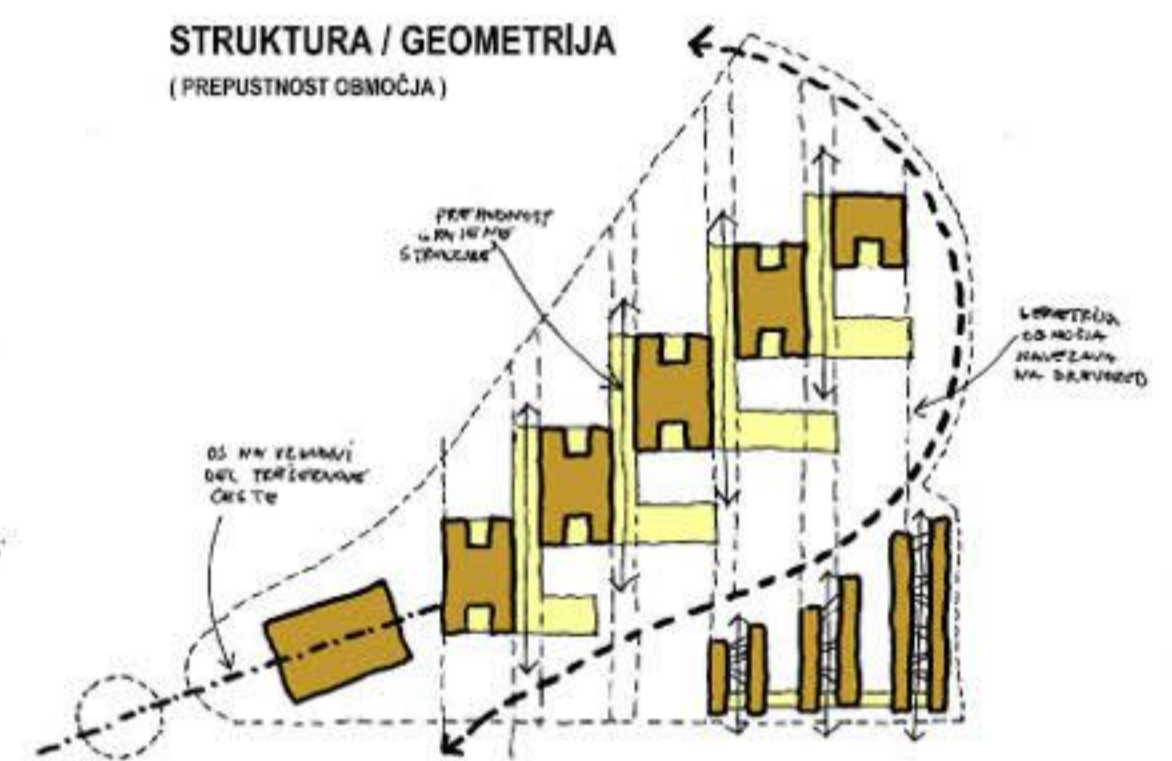

ortofoto z modelom

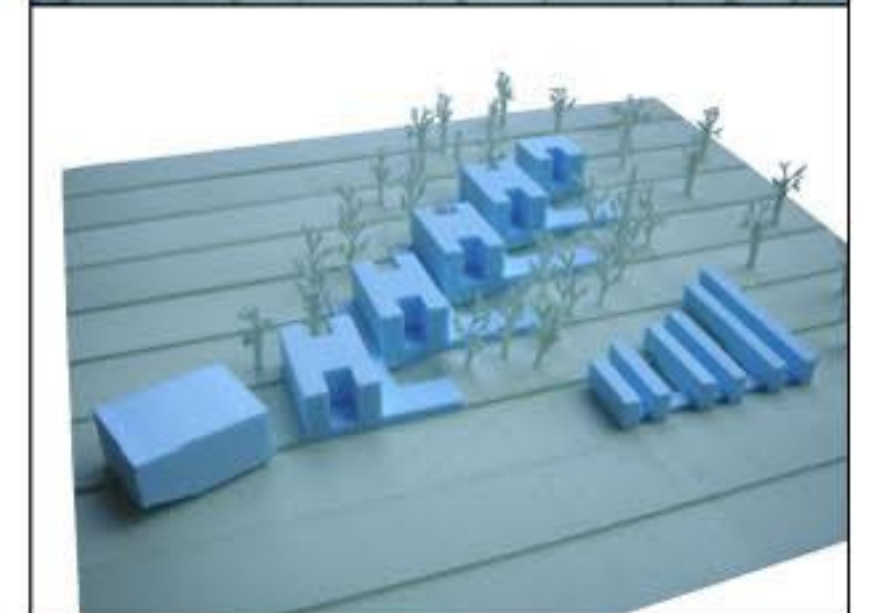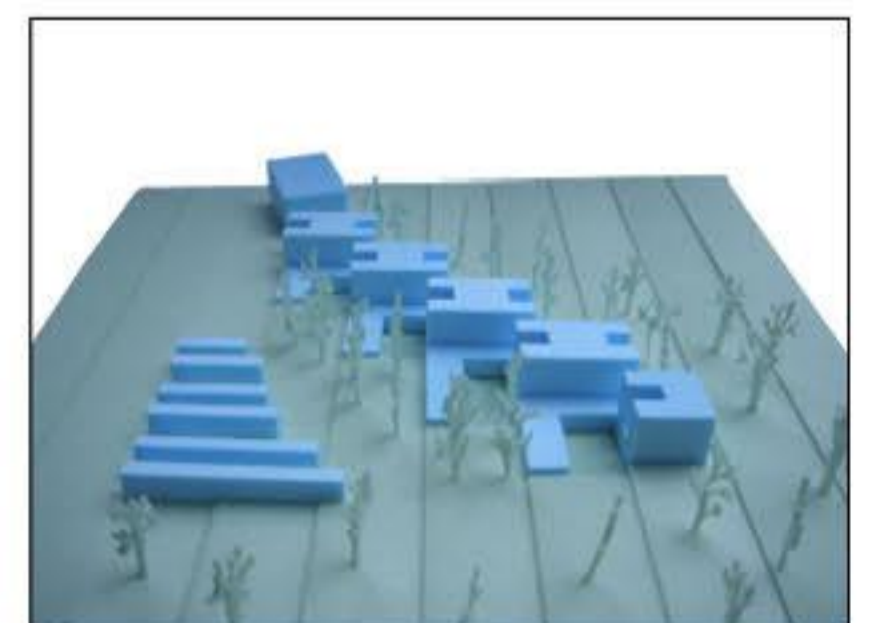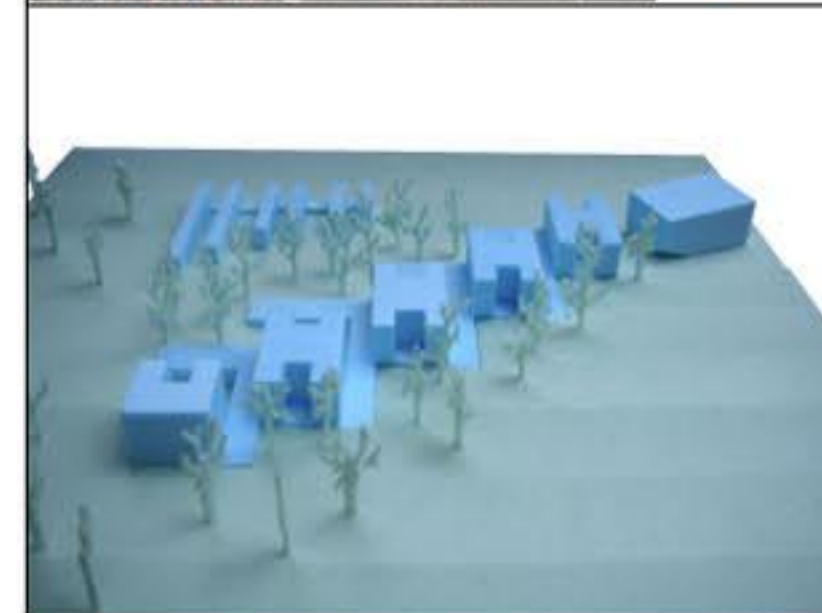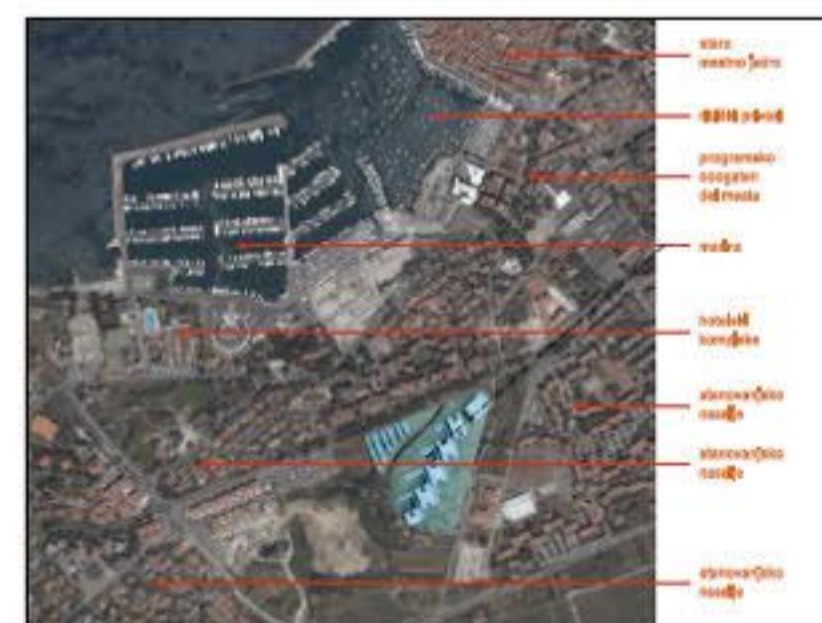


model

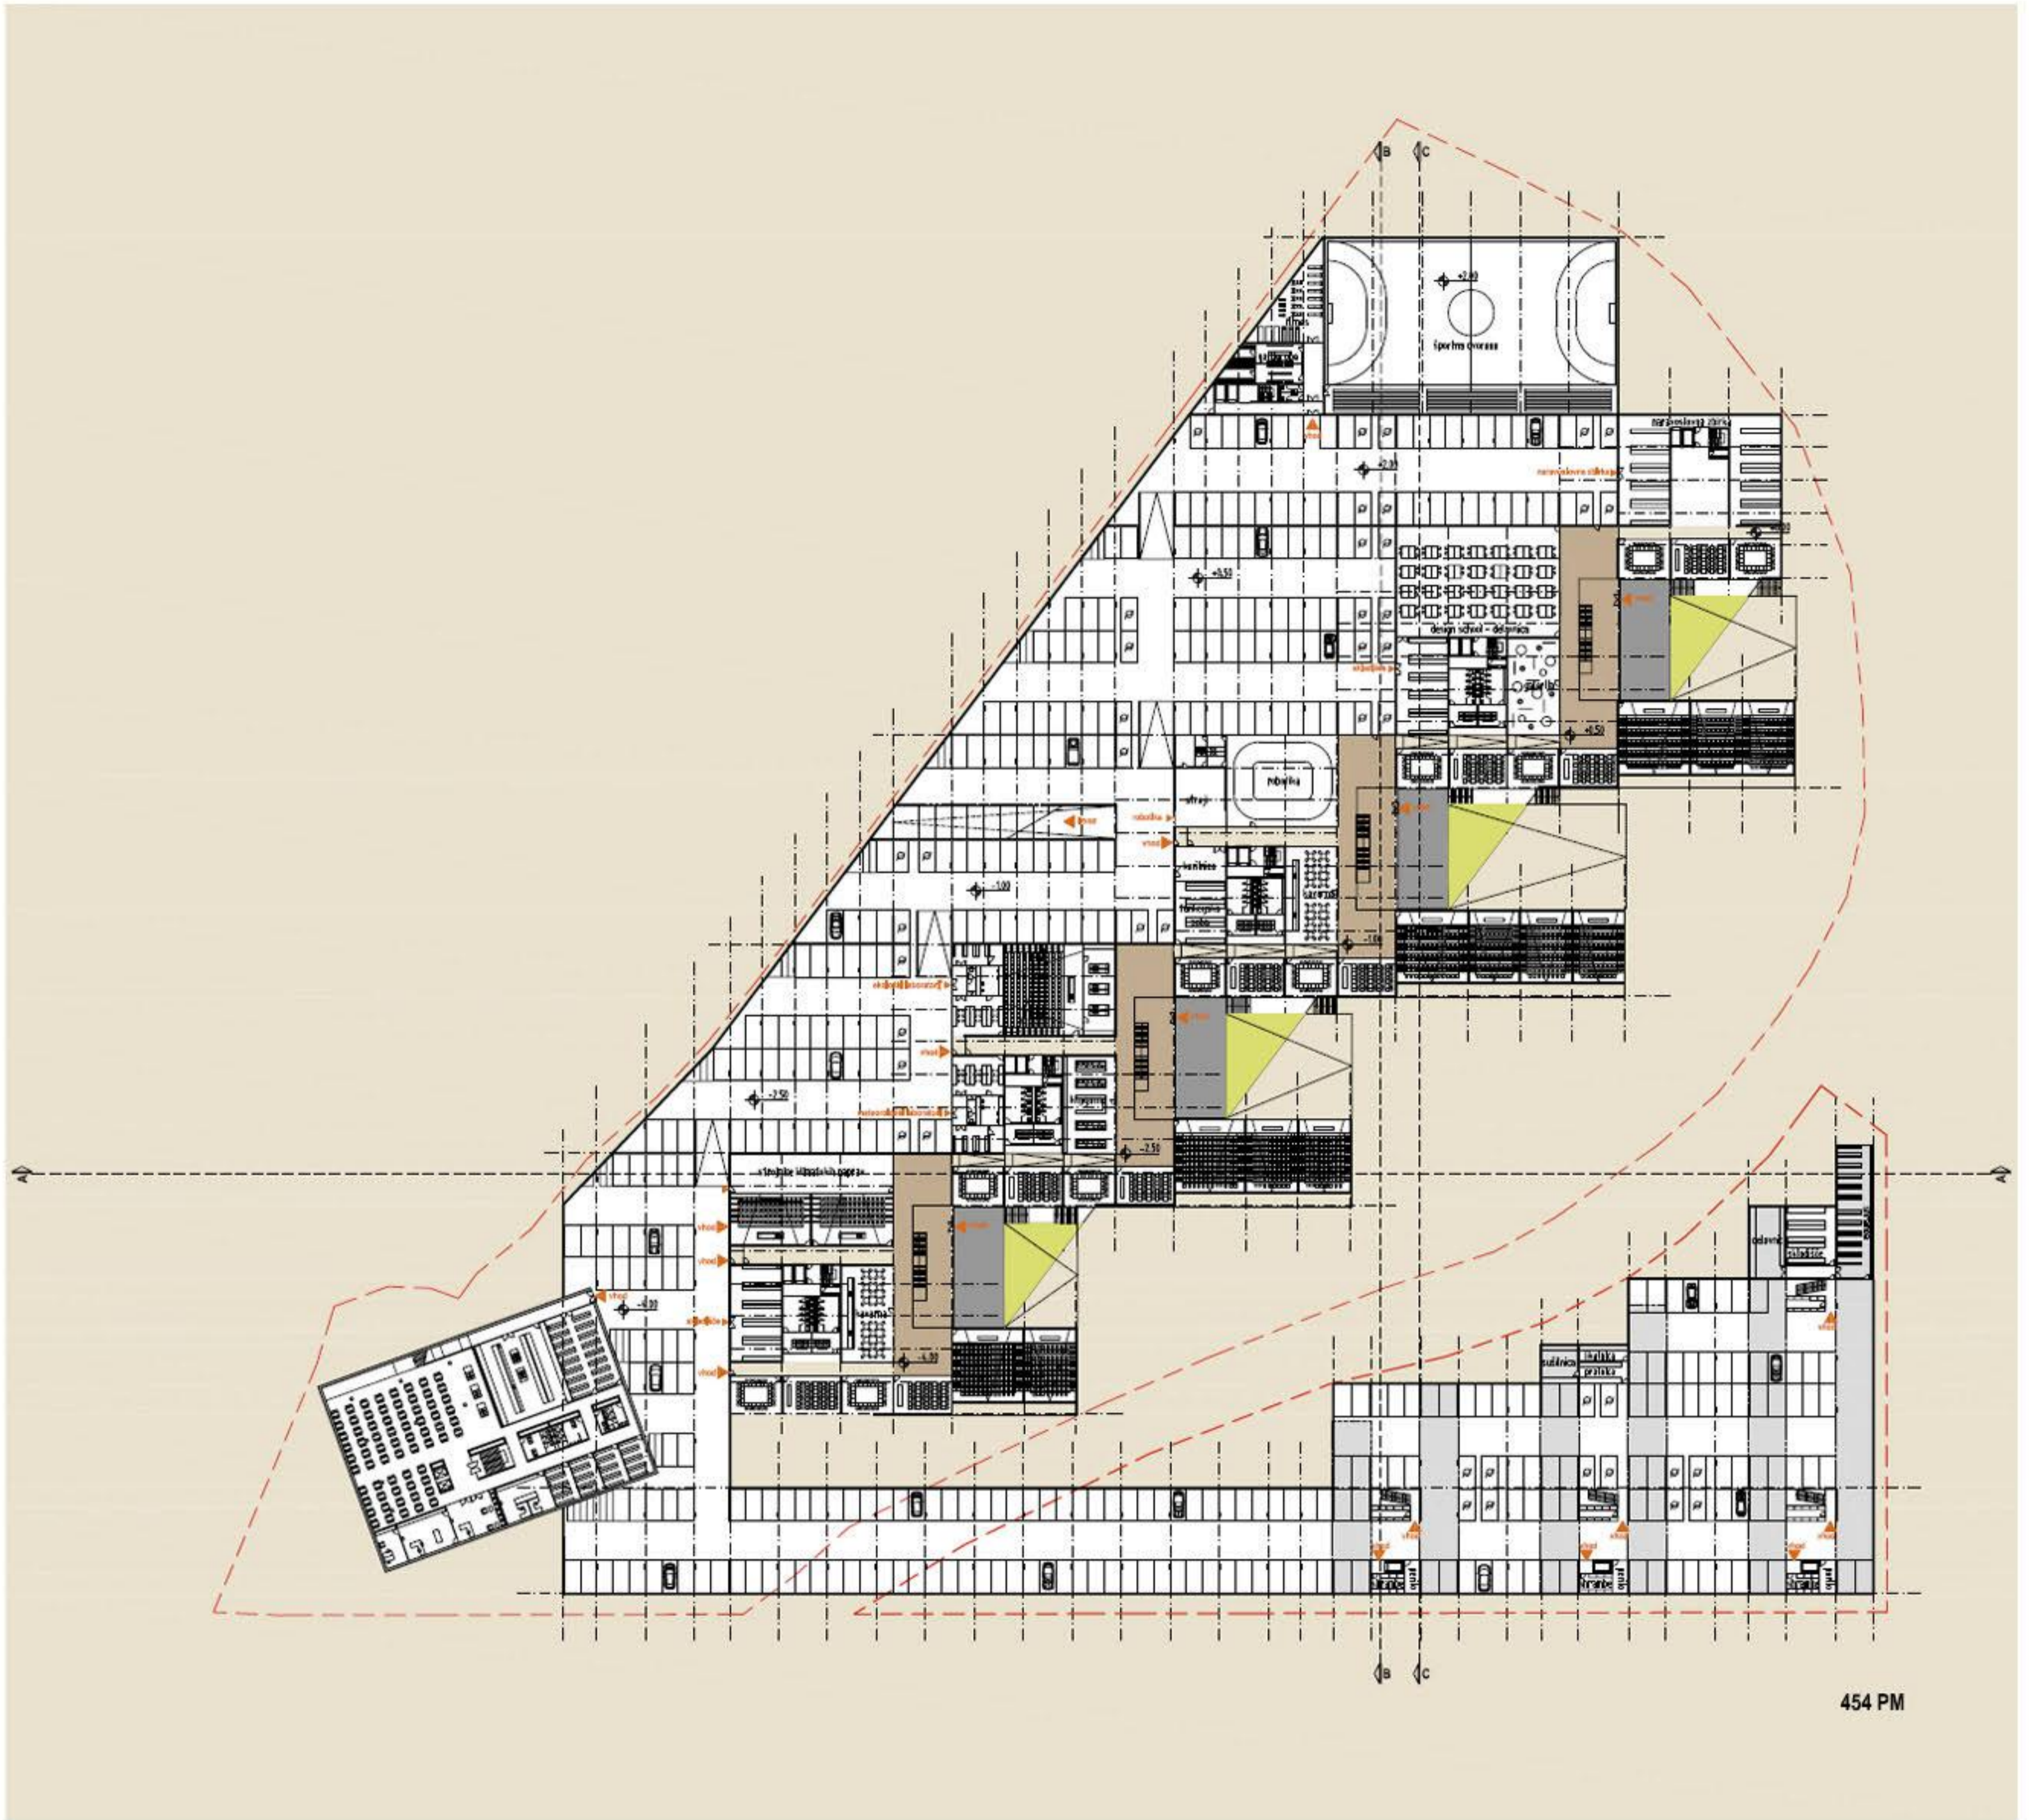


454 PM


tloris kleti

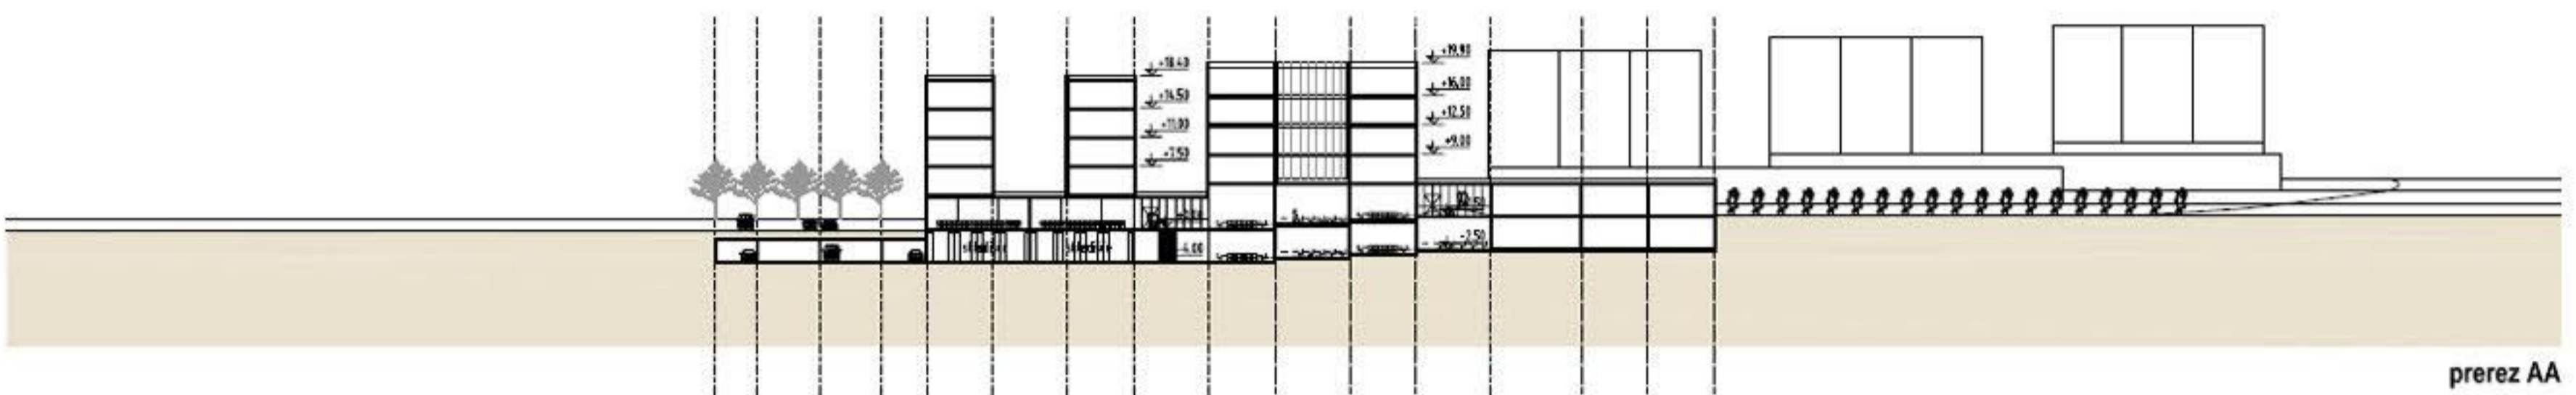


prerez AA

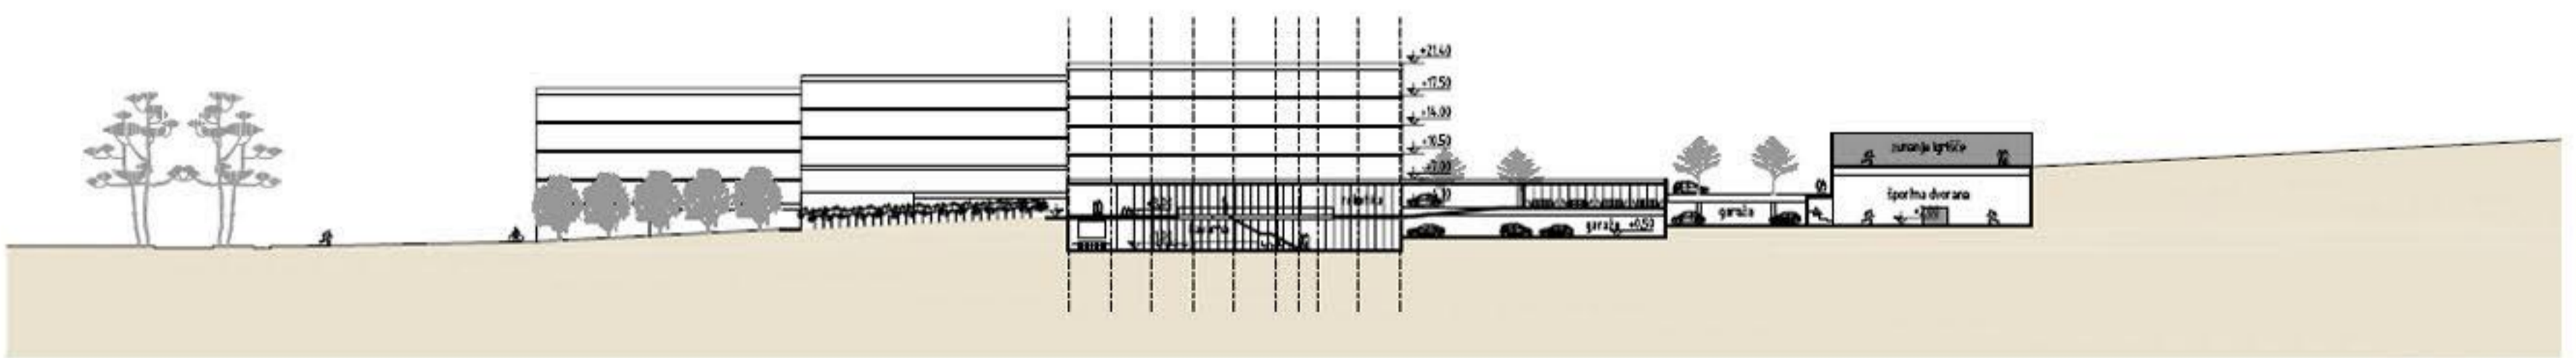


prerez BB

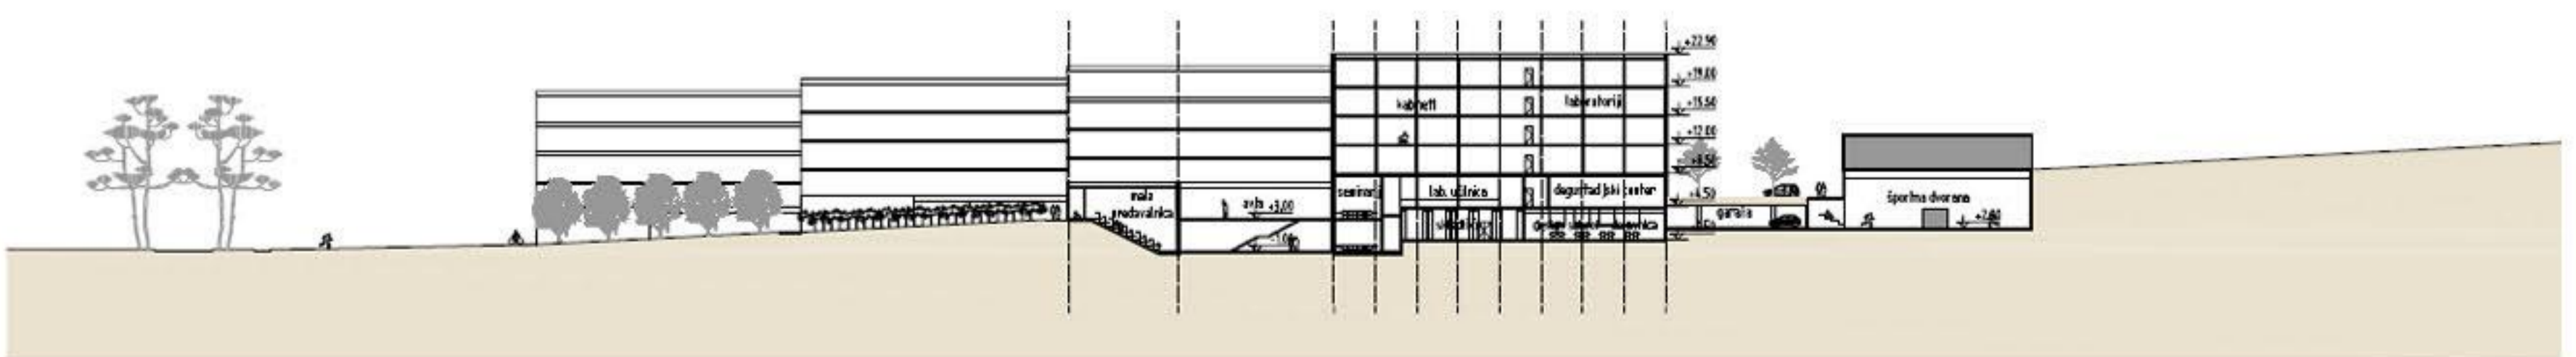










prerez CC

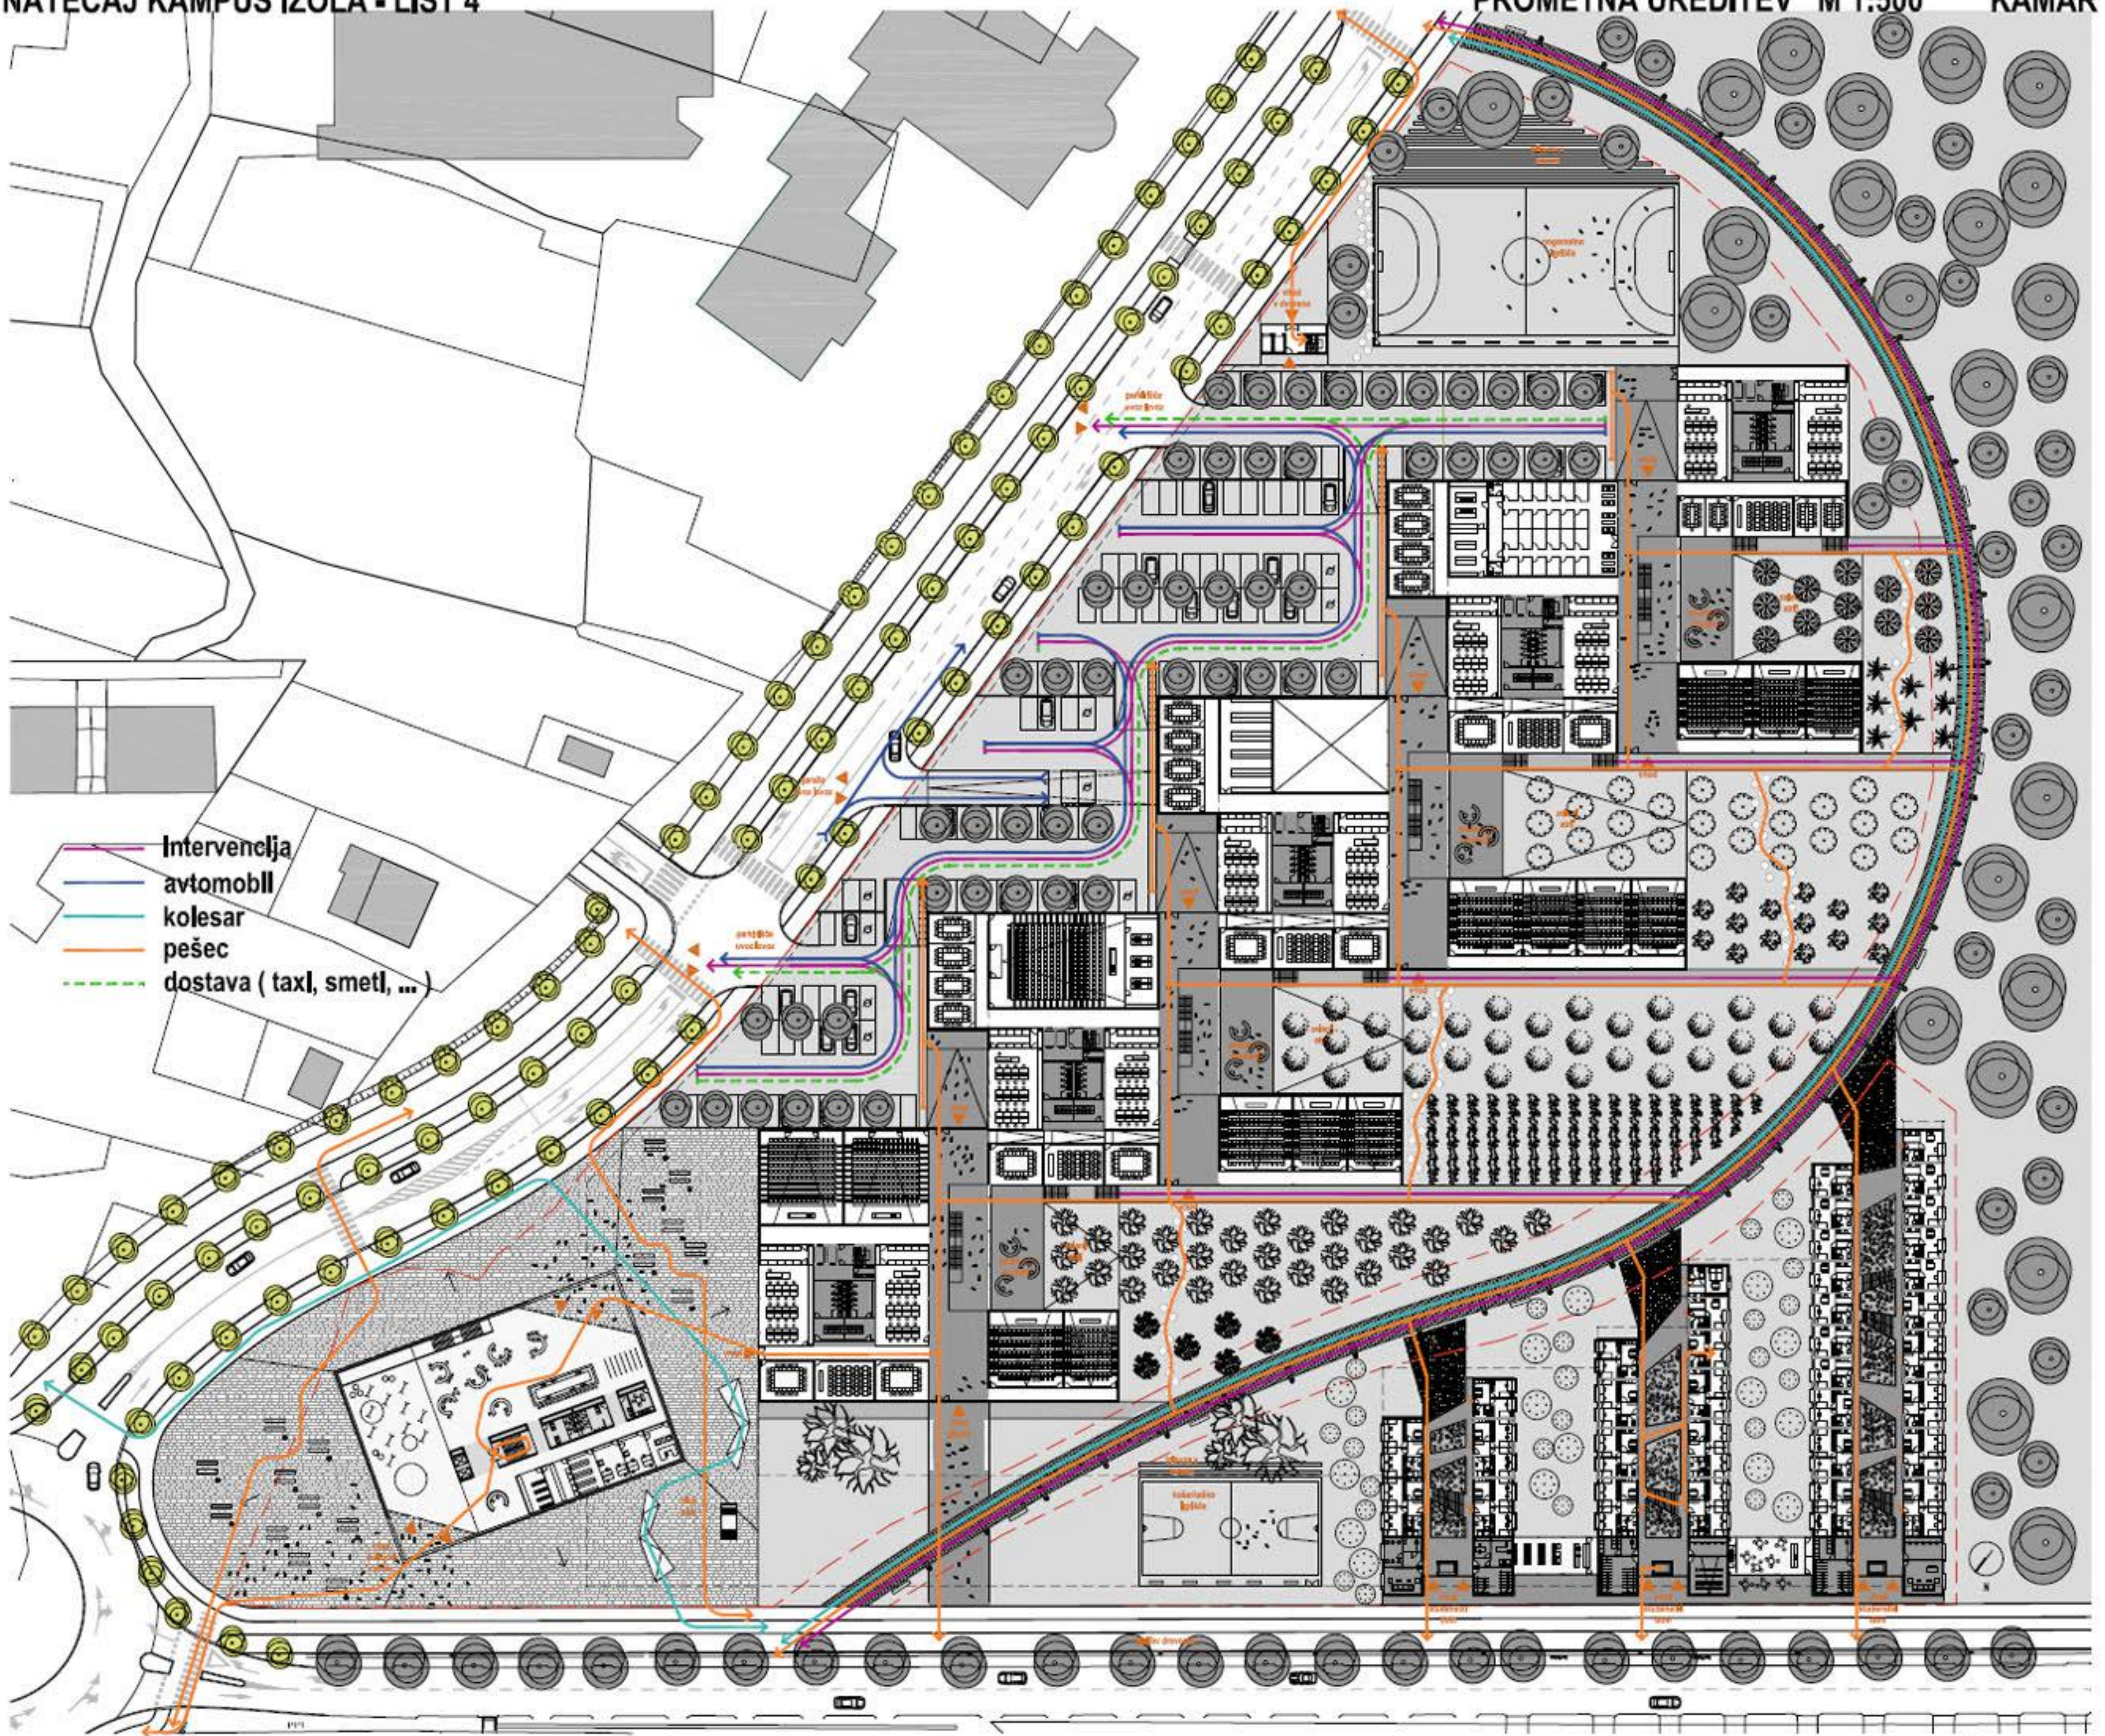


prometna ureditev na terenu

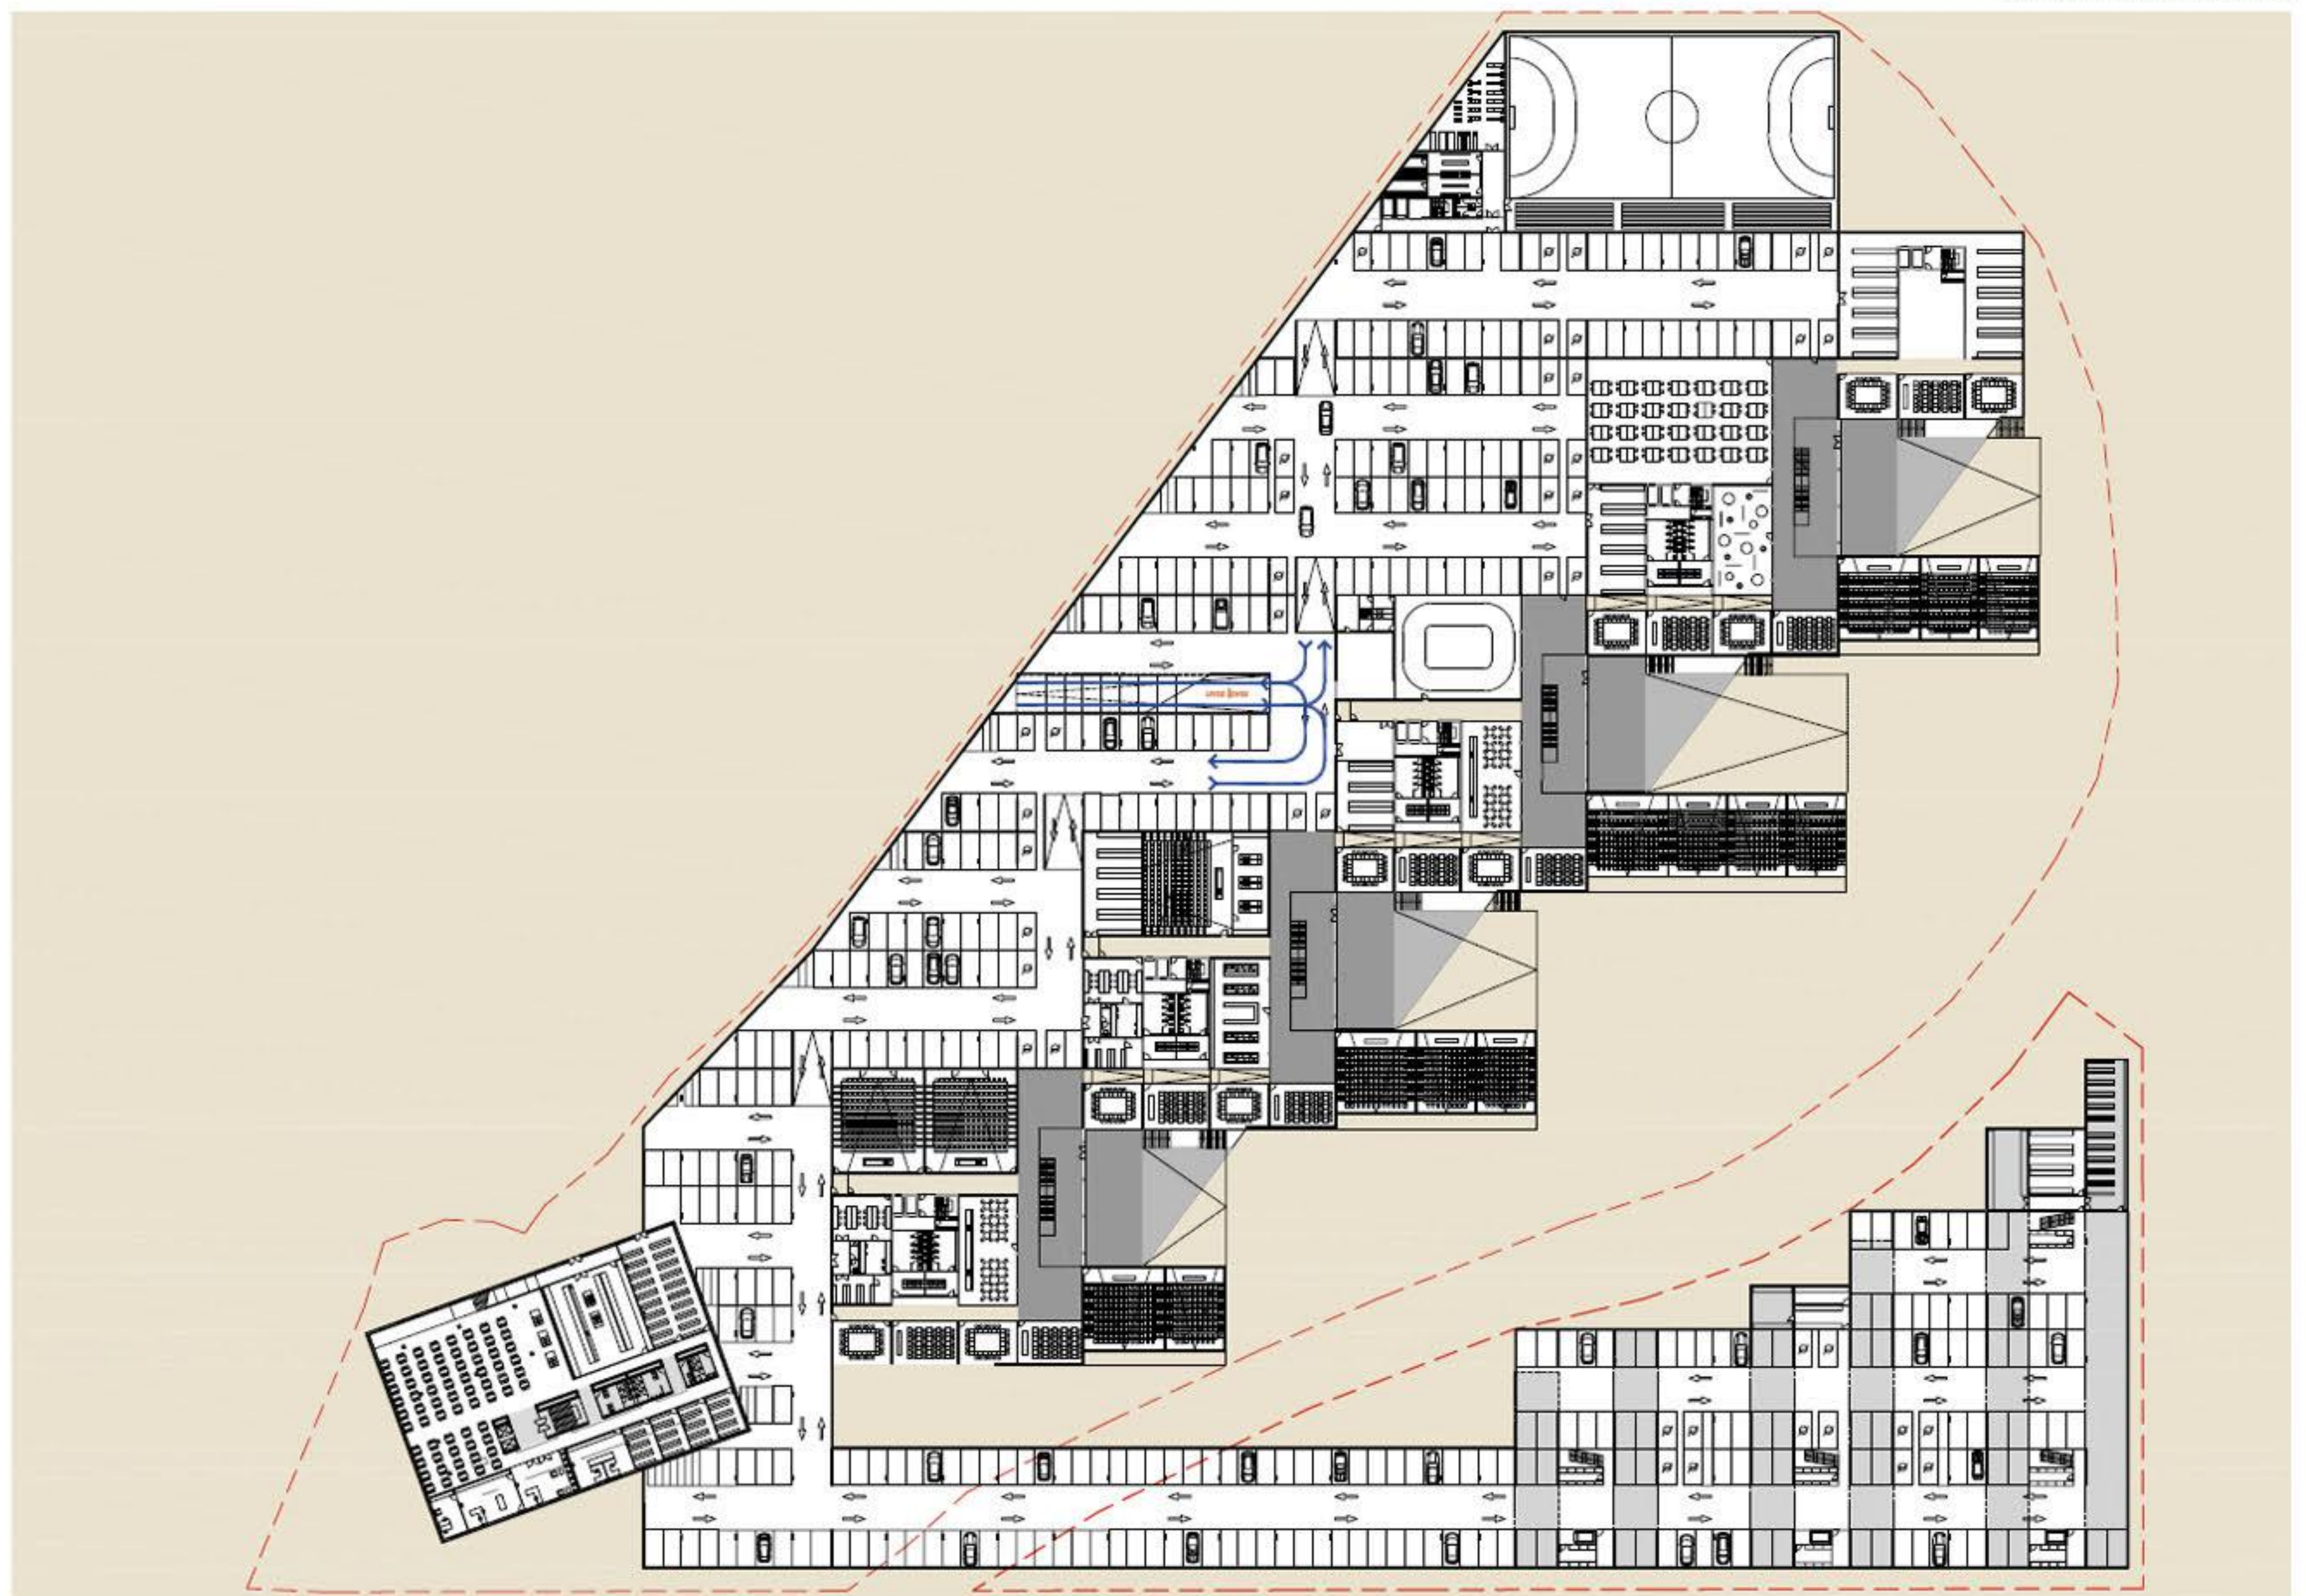


prometna ureditev v garaži

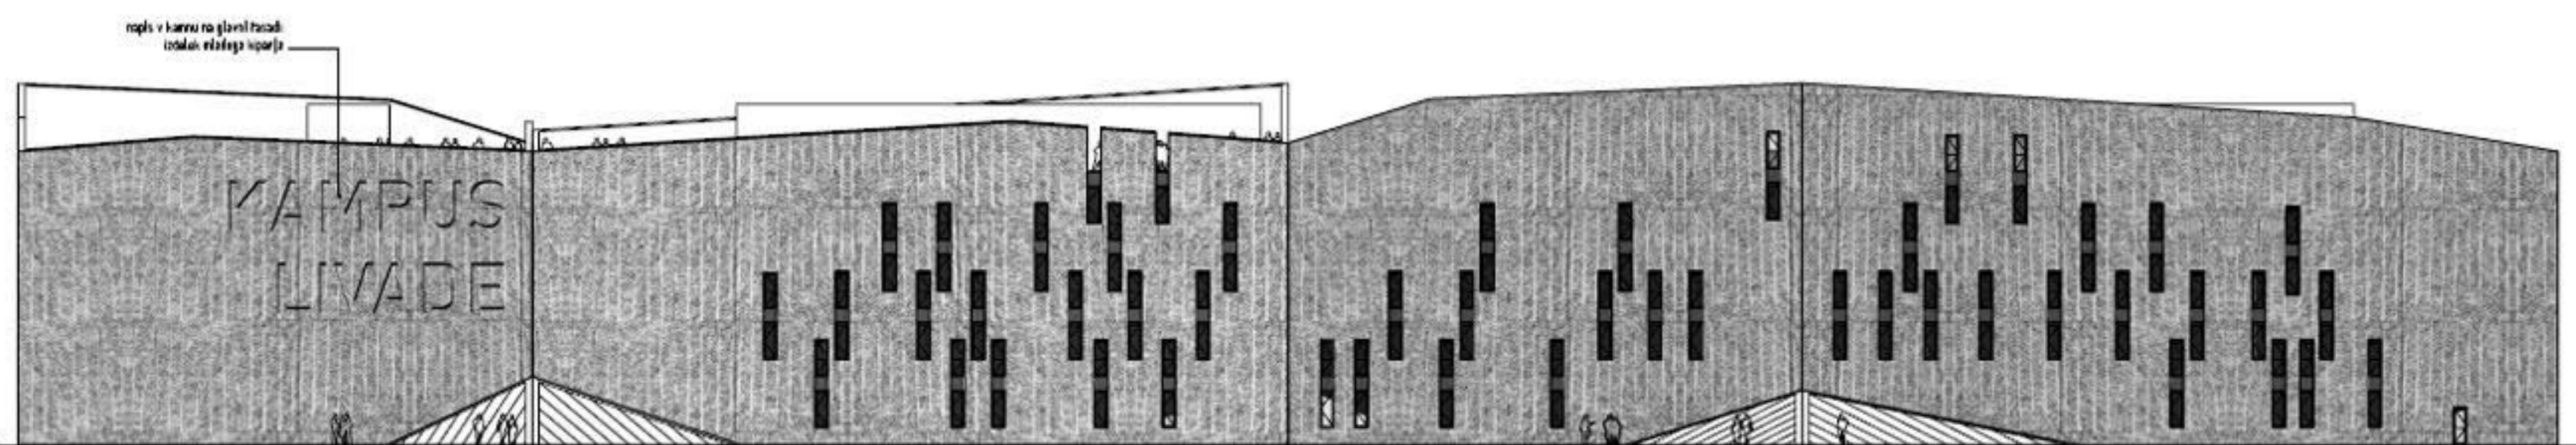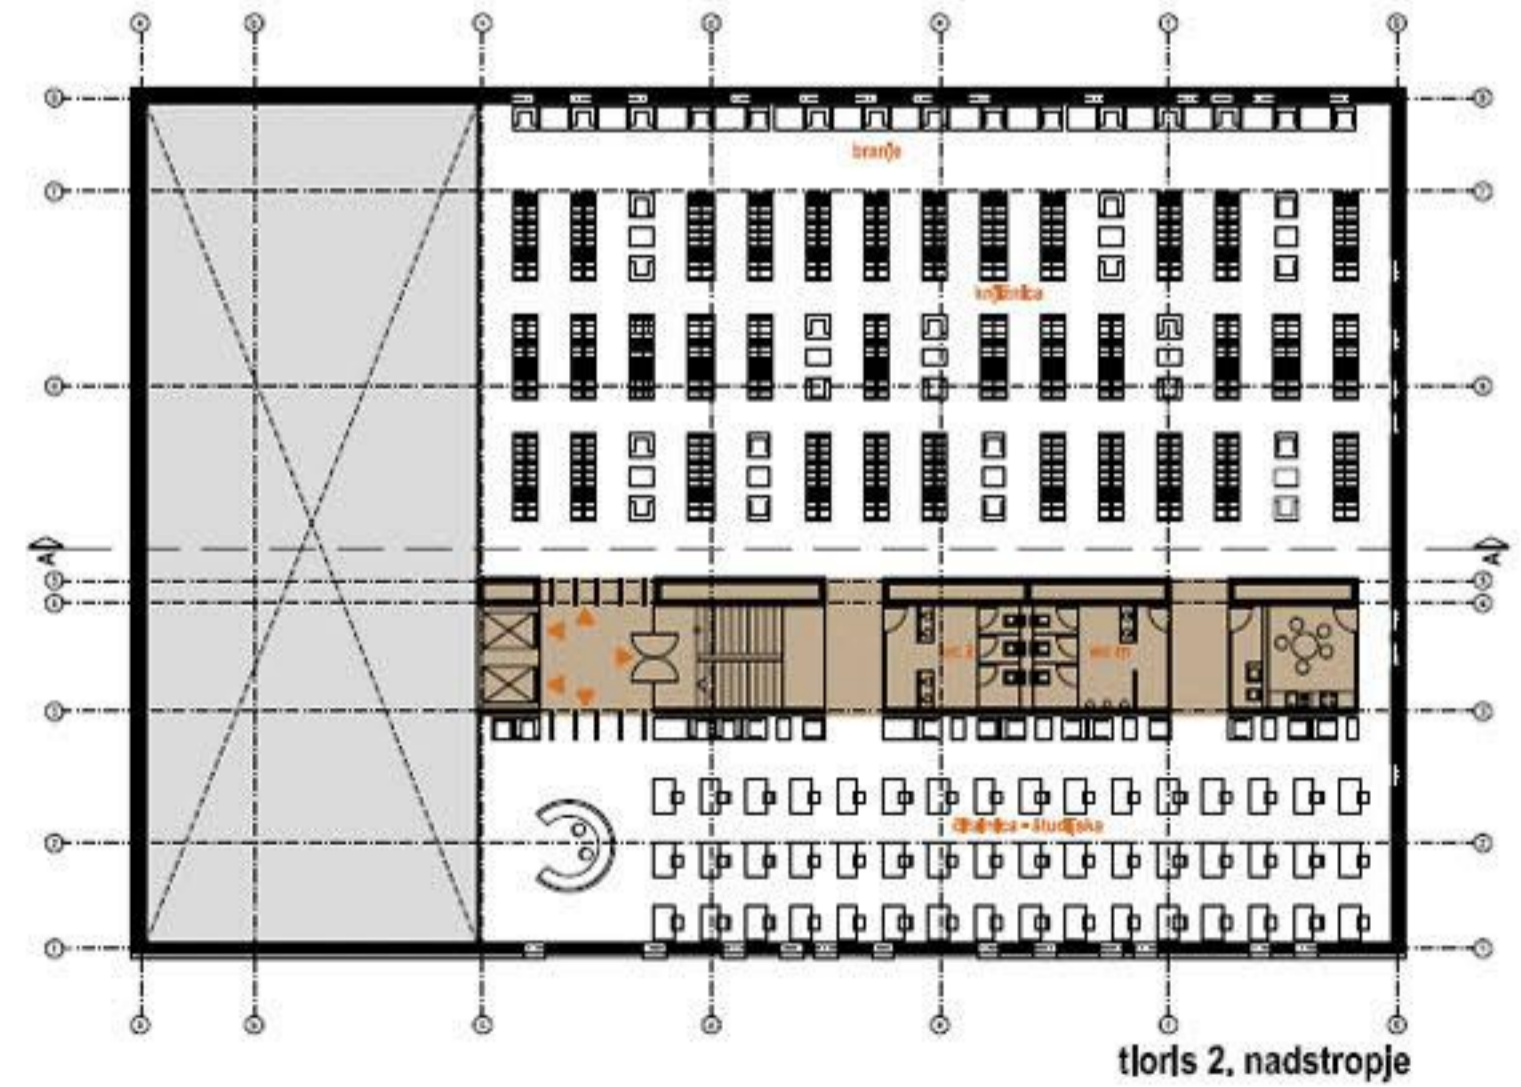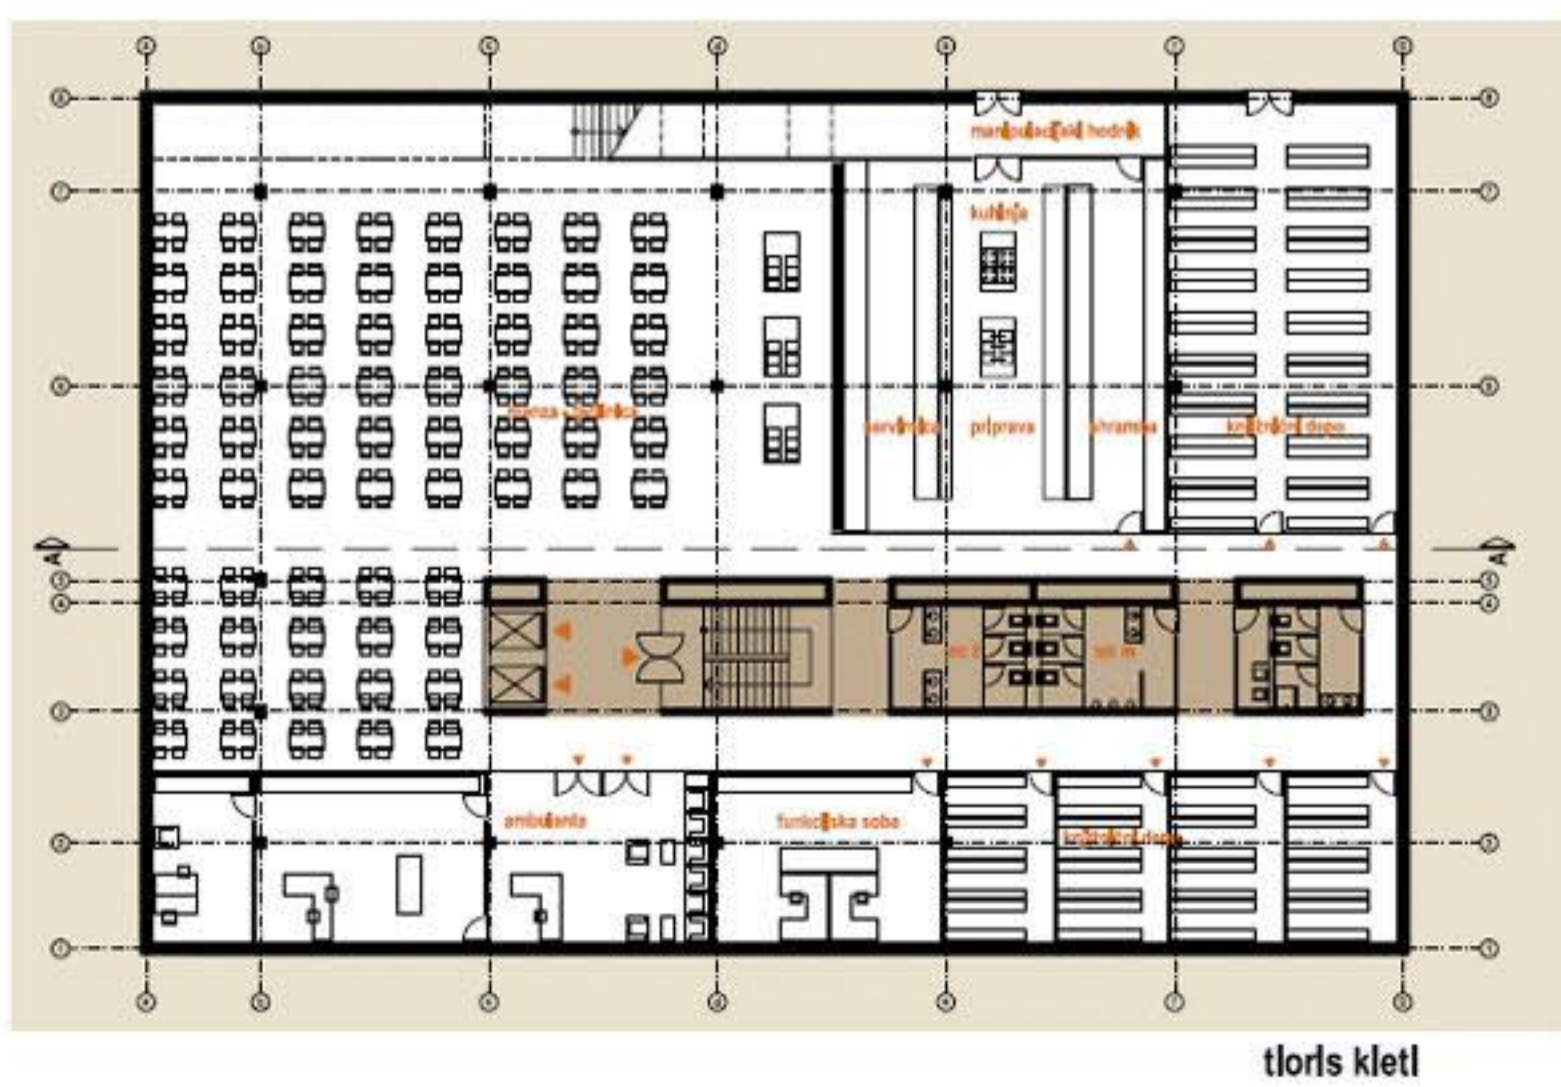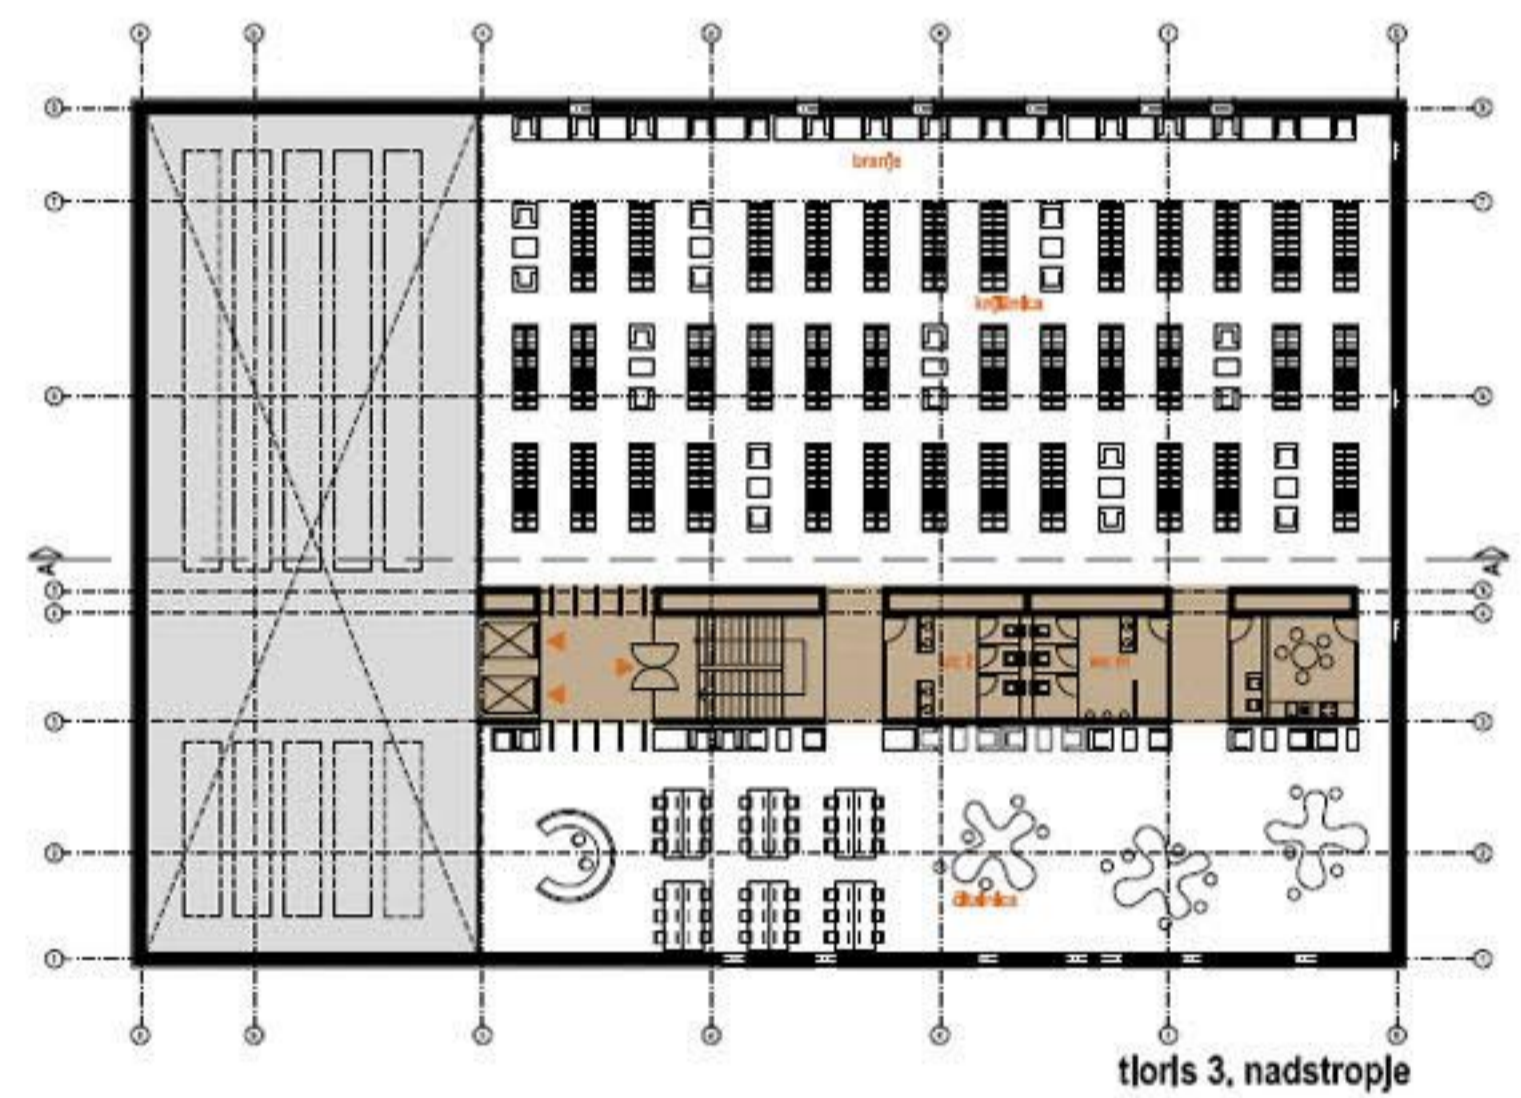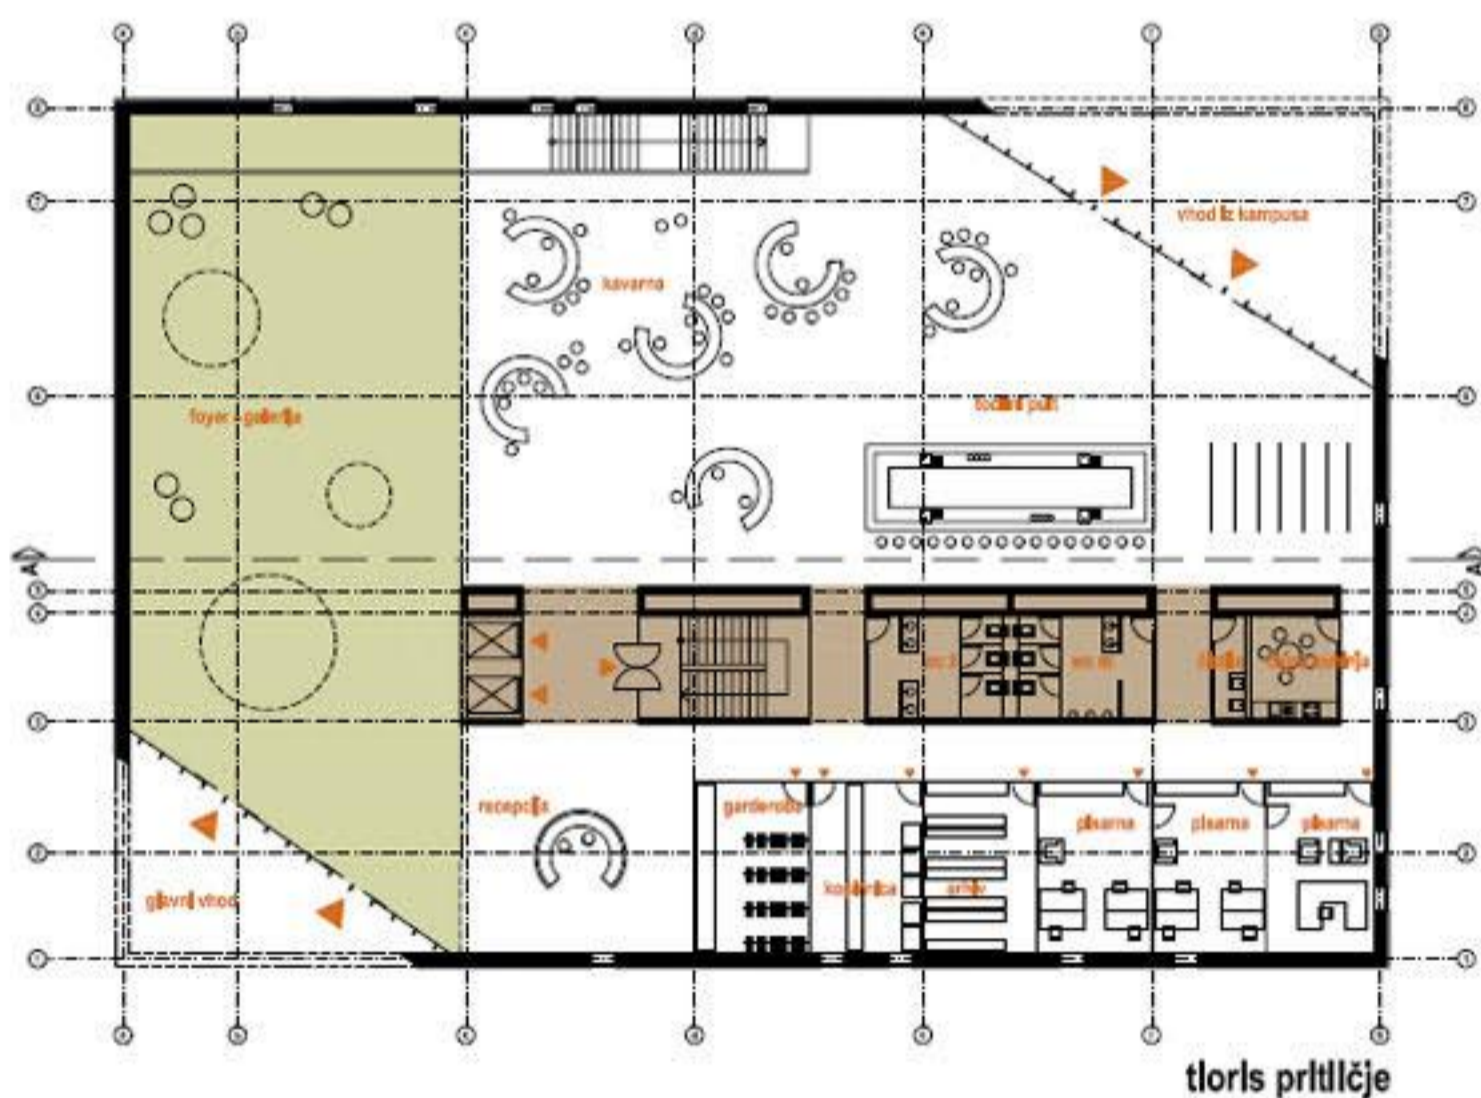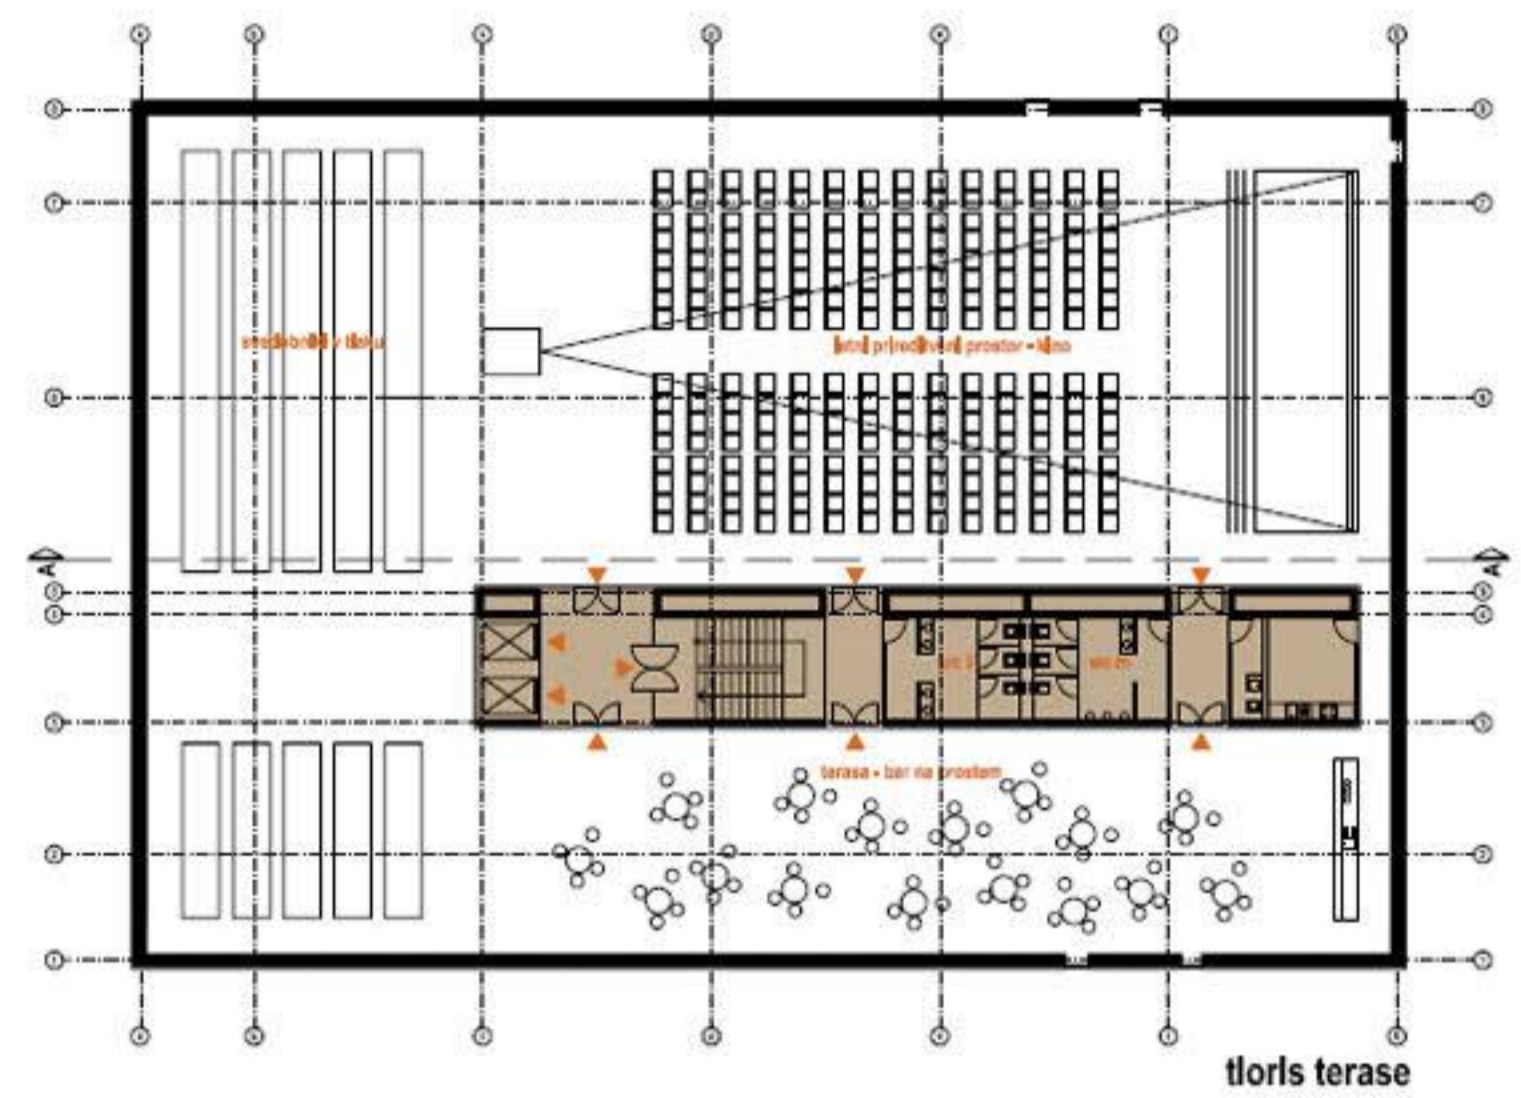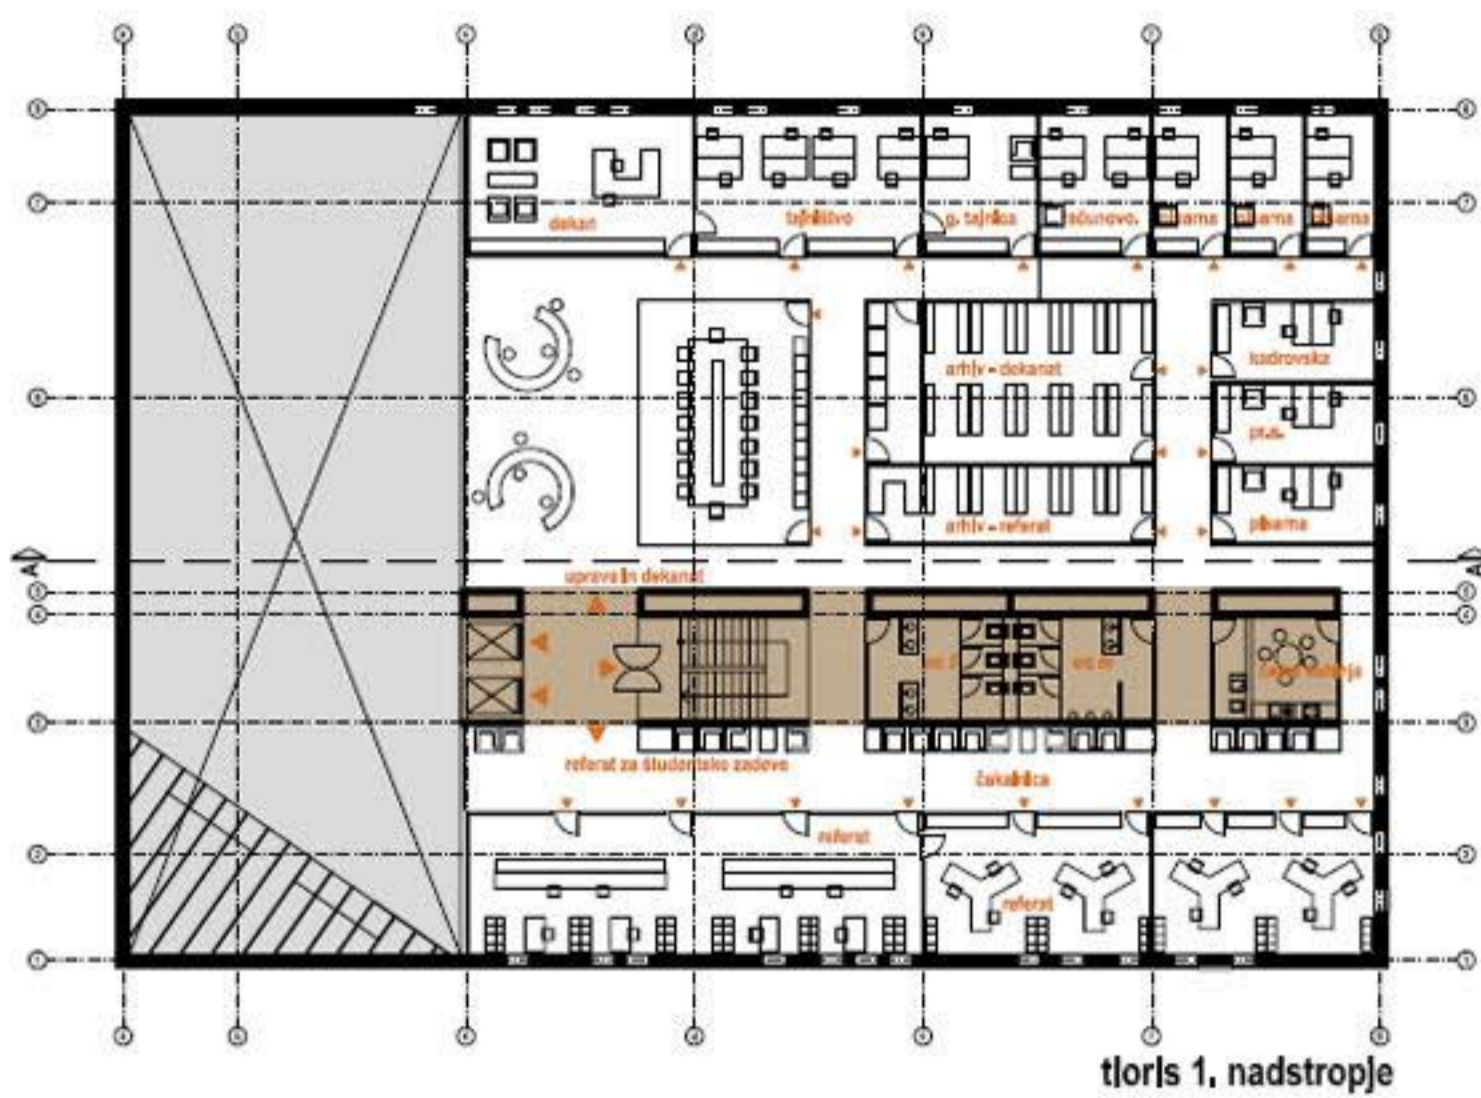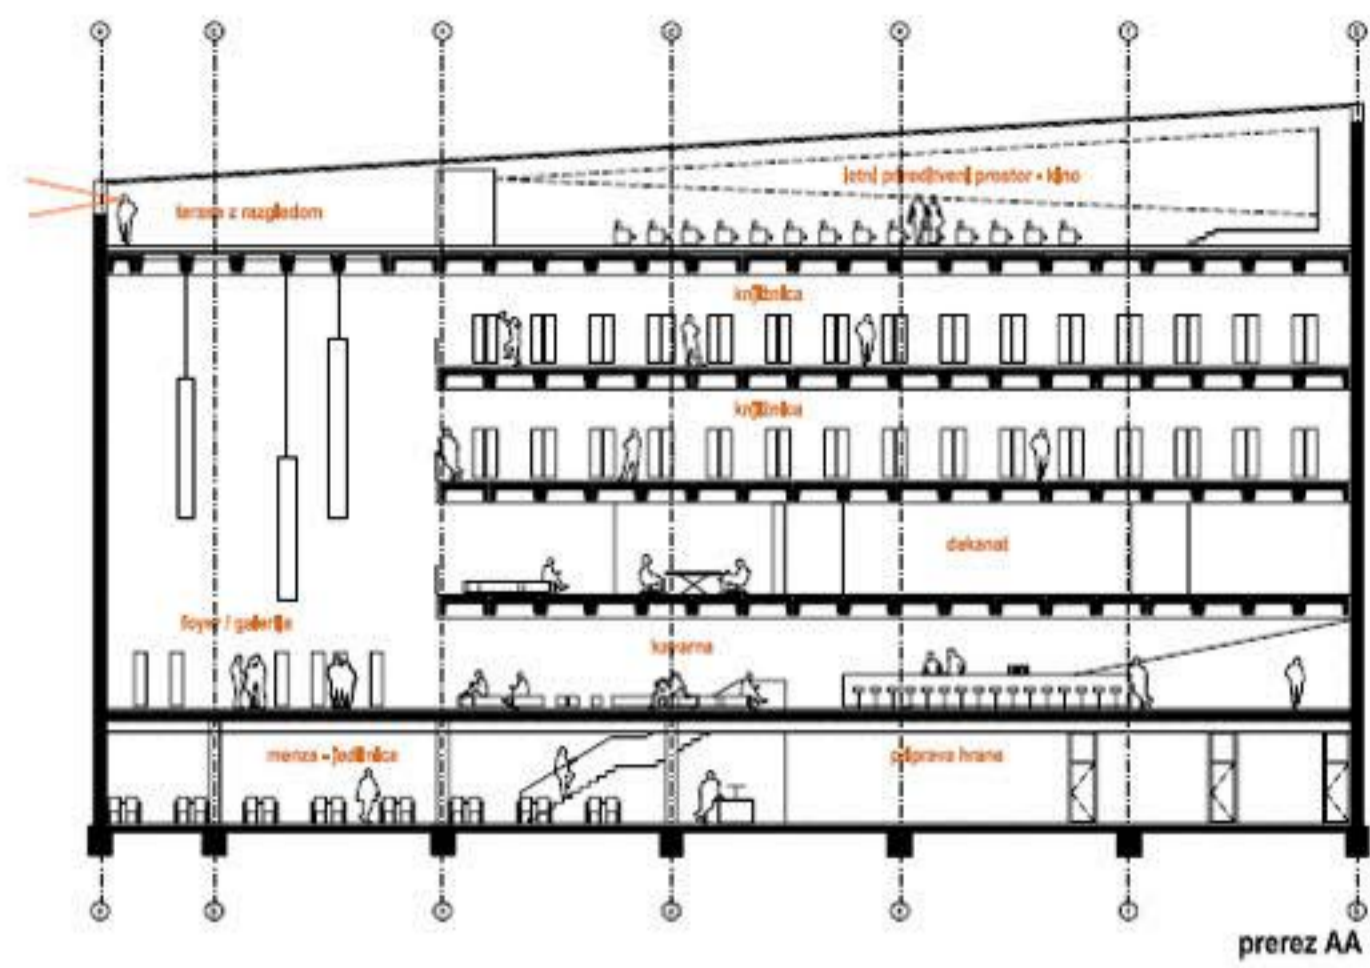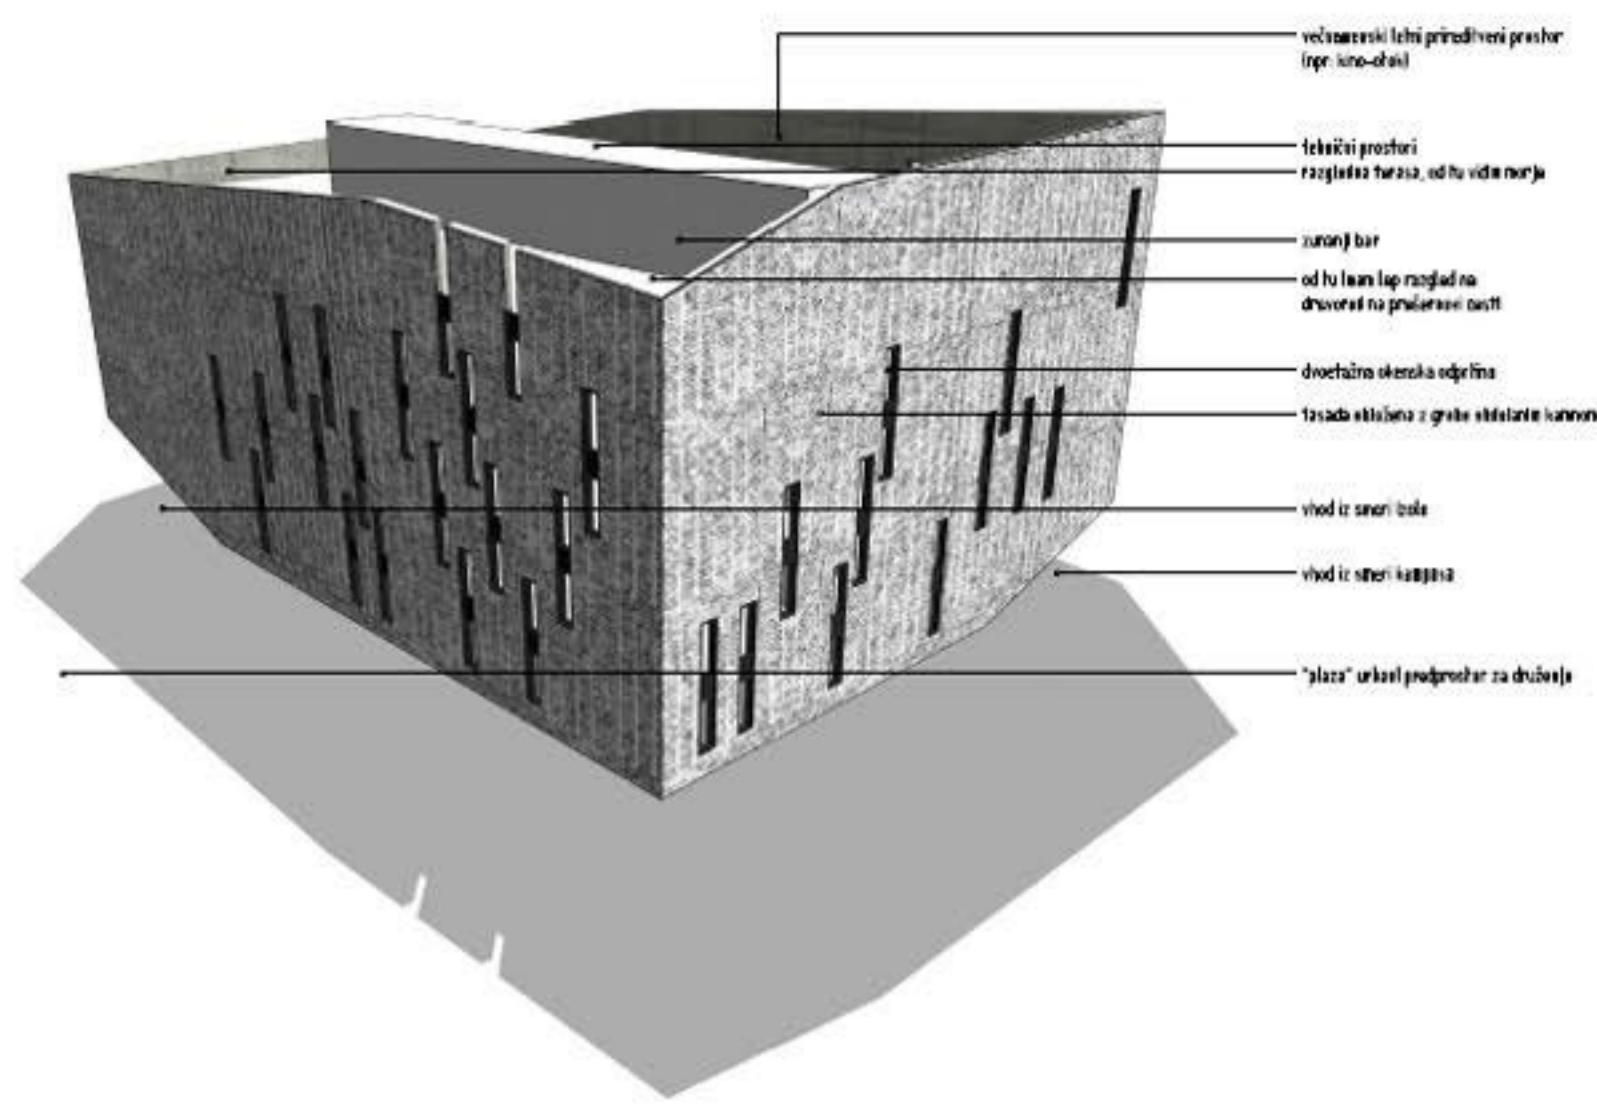


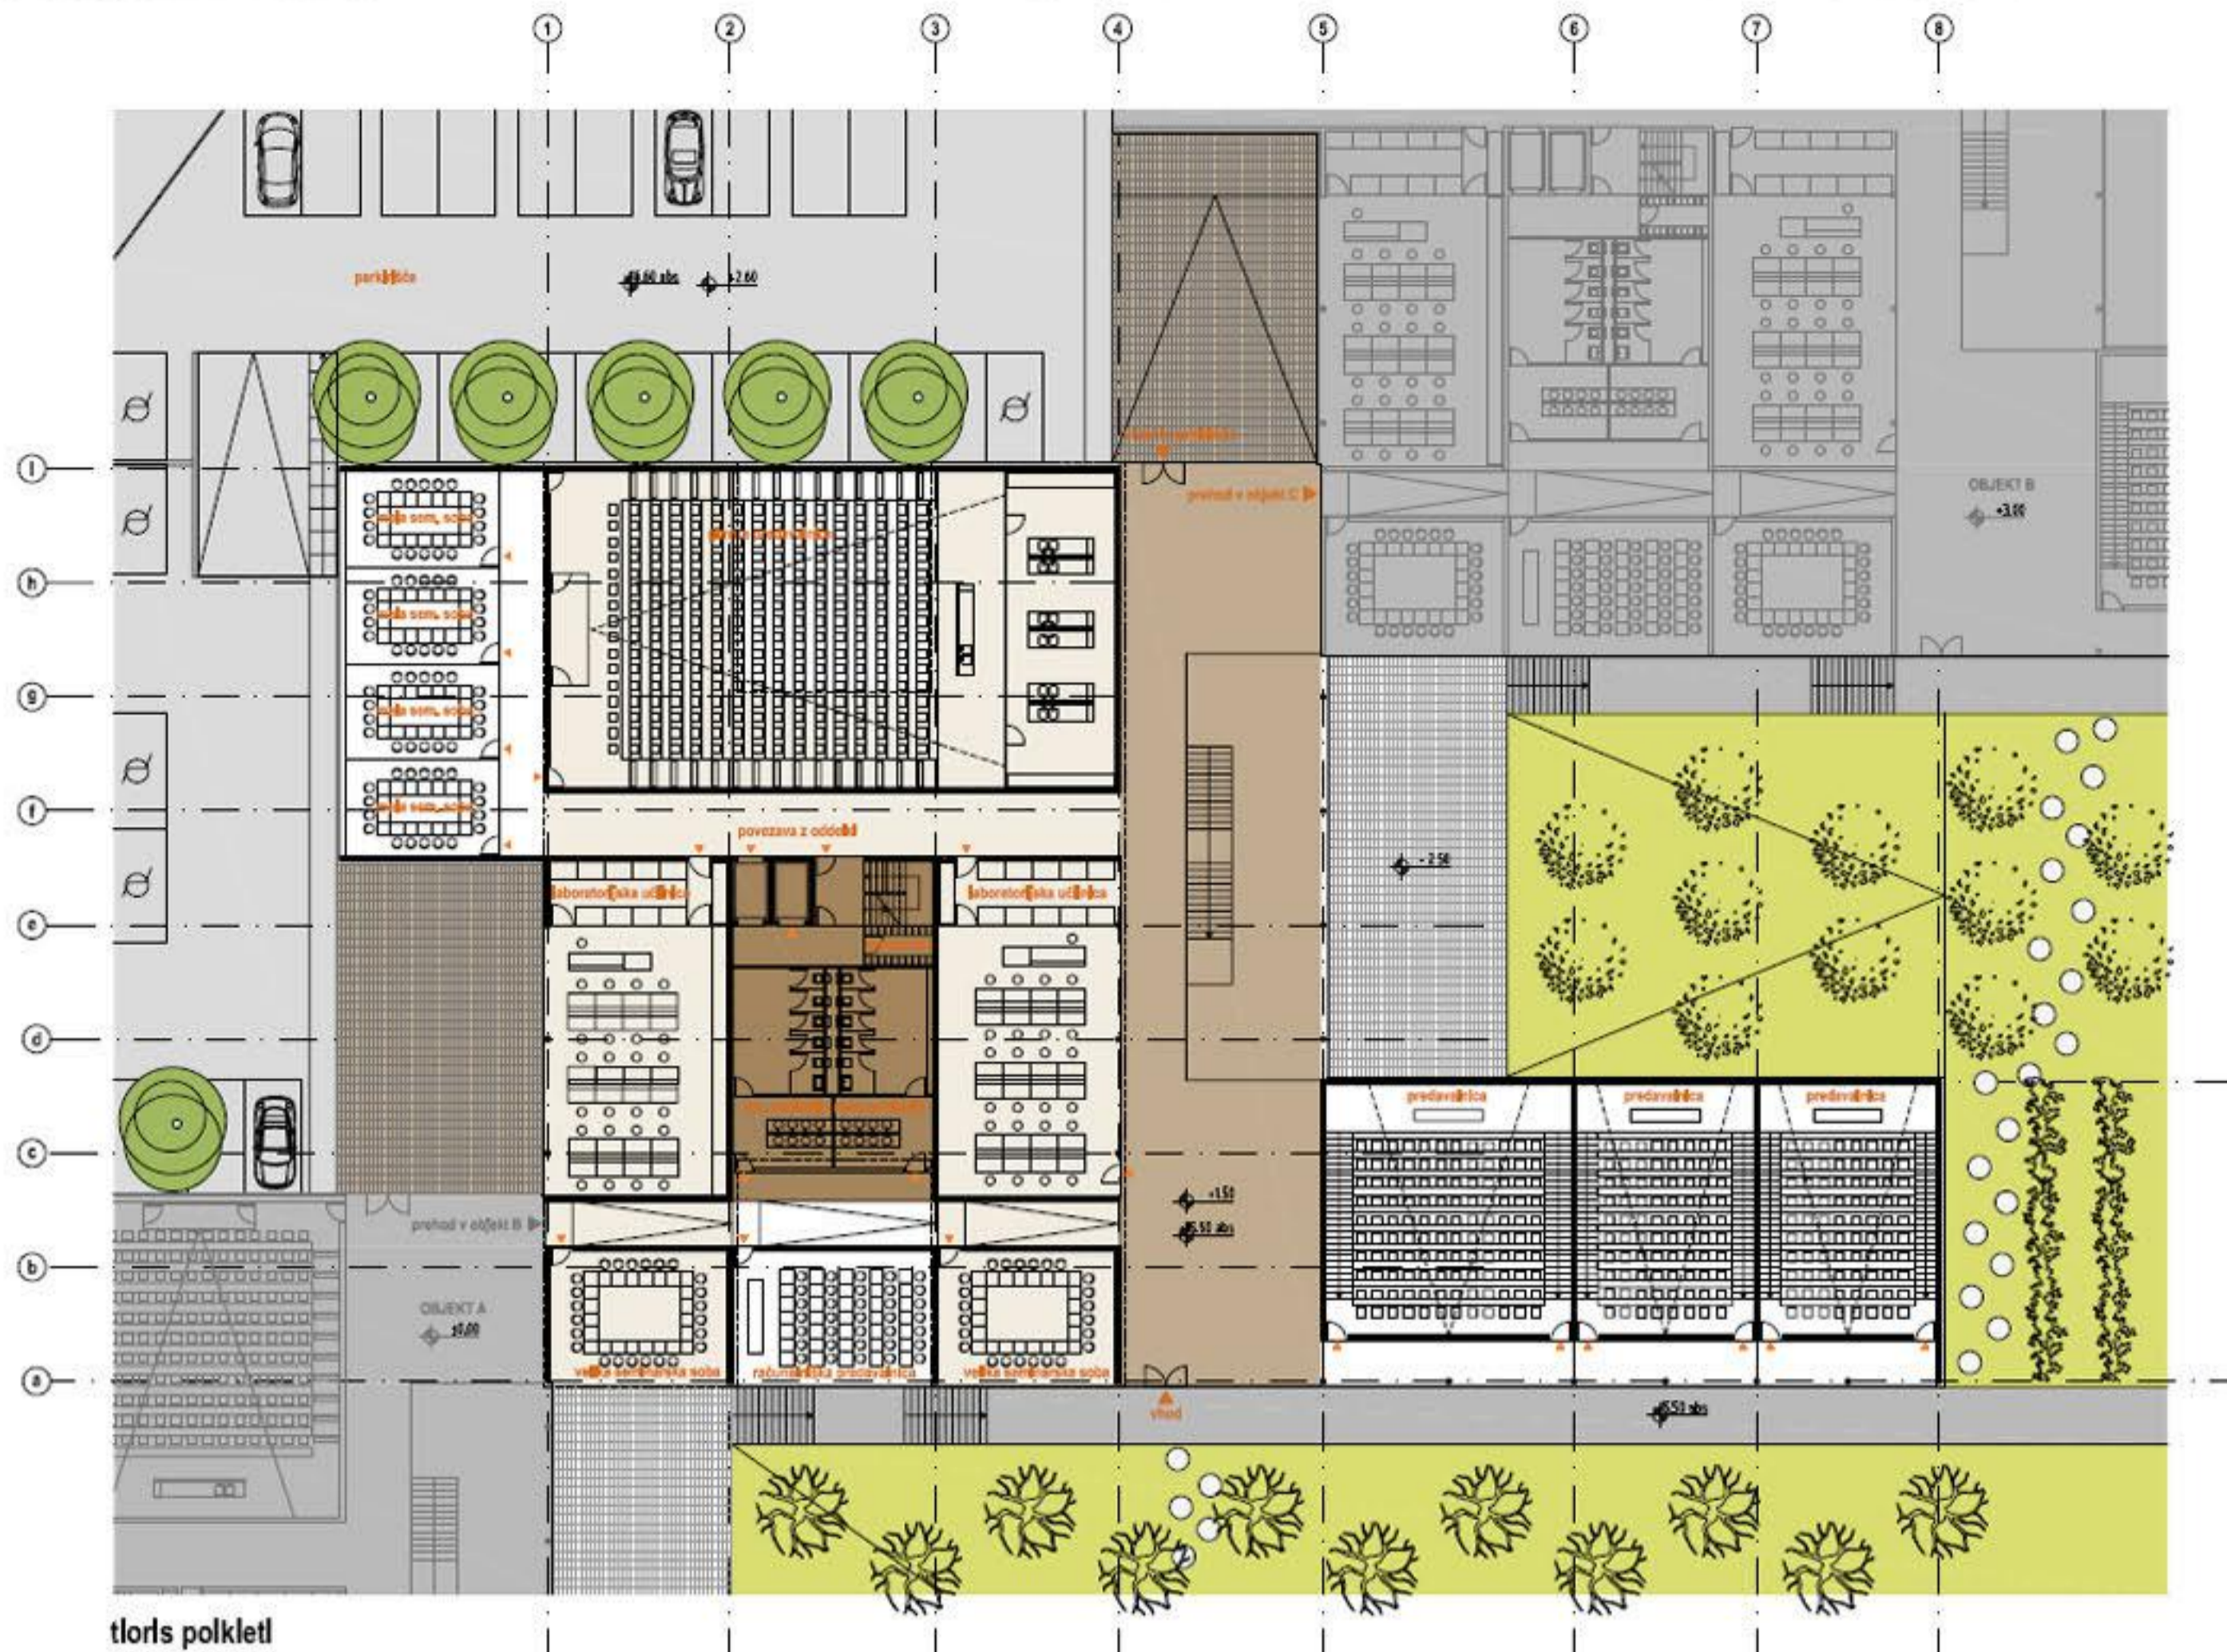

tloris polklet




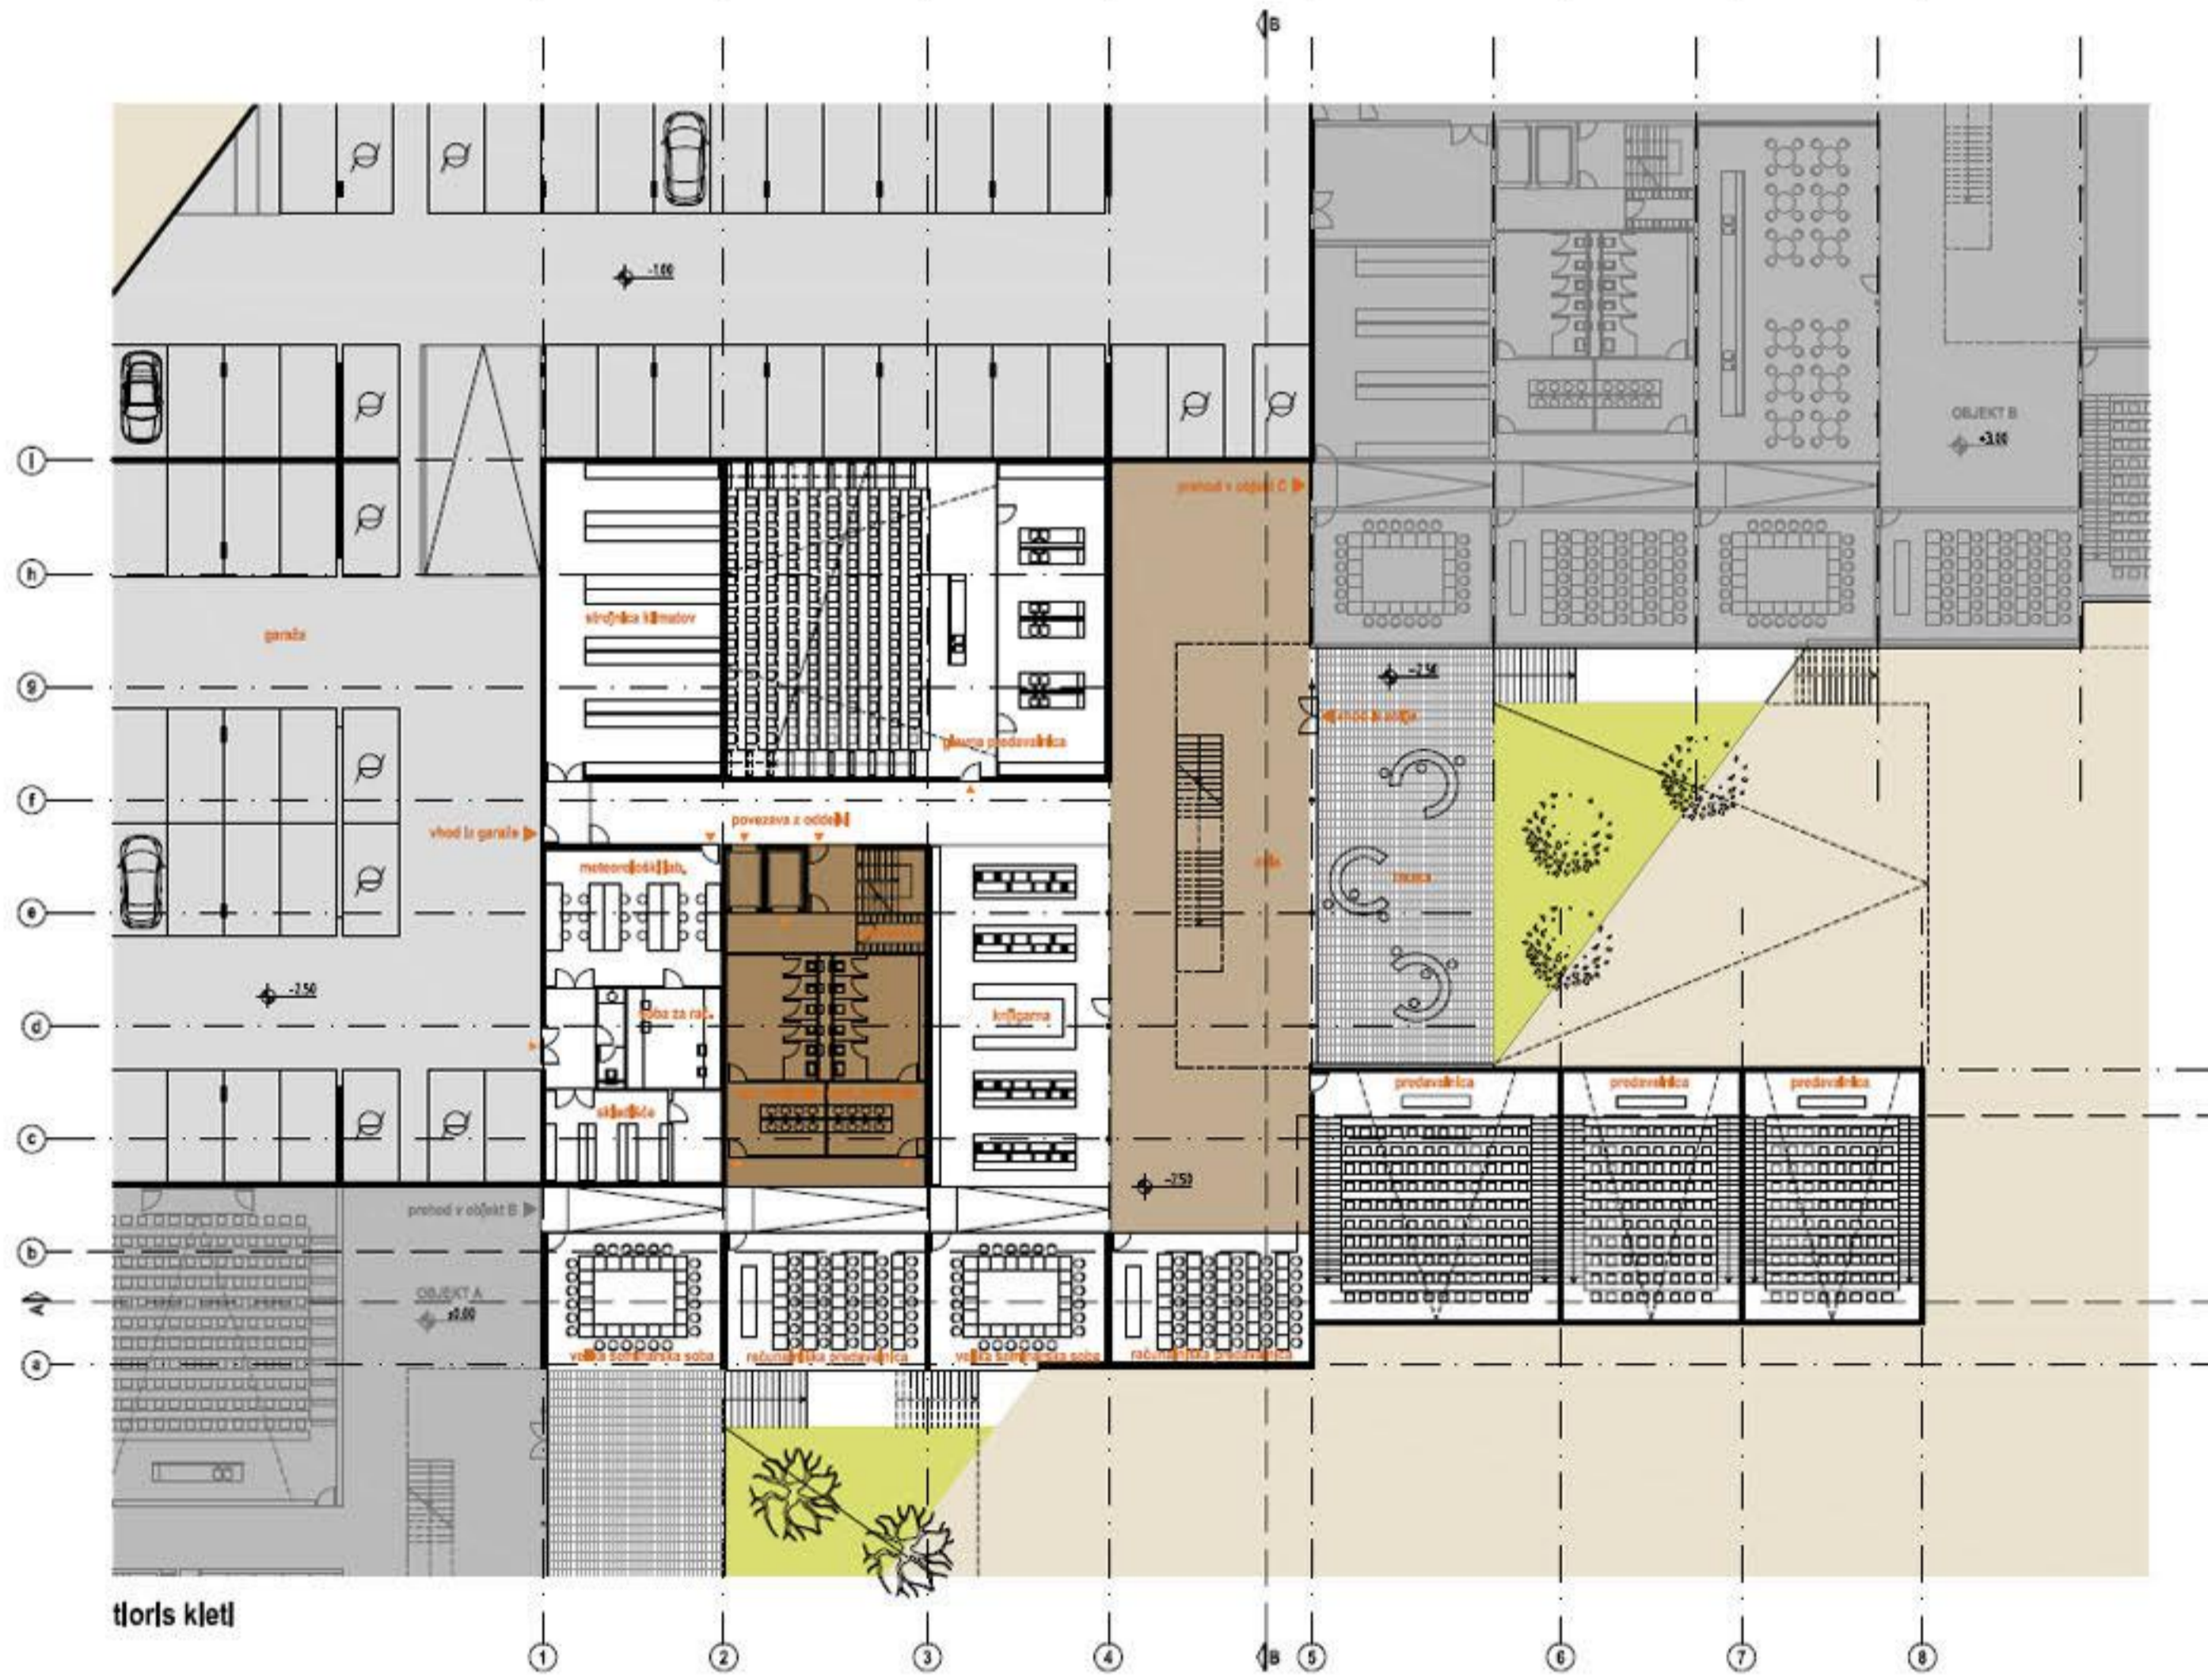


tloris kletl




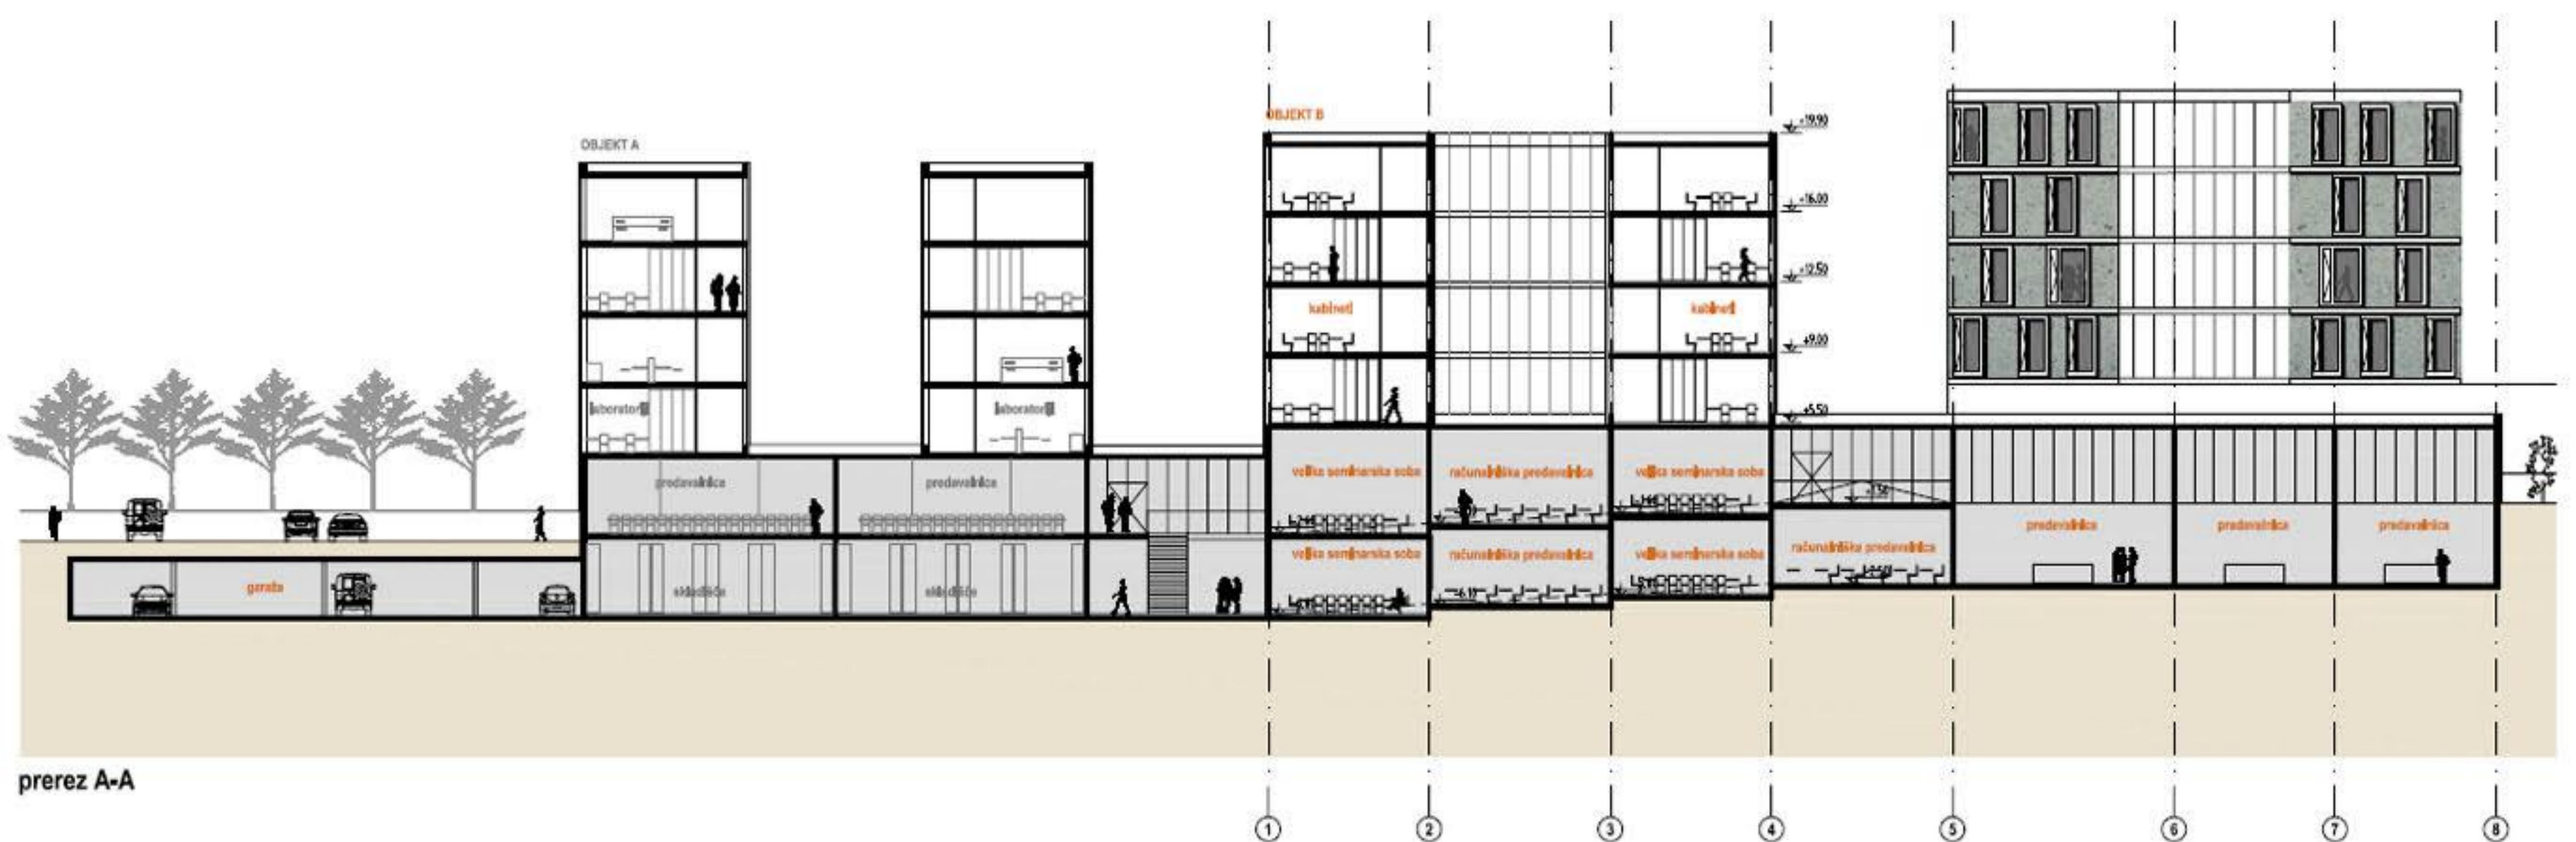


prerez A-A





objekt A
M 1:500

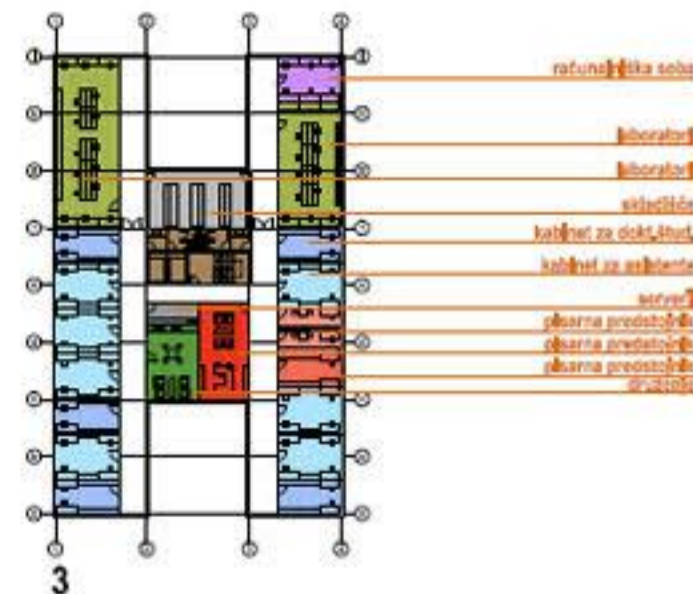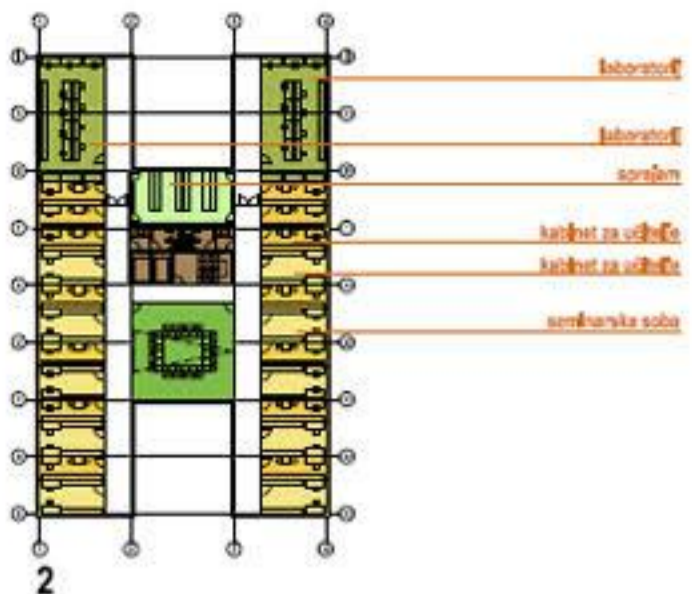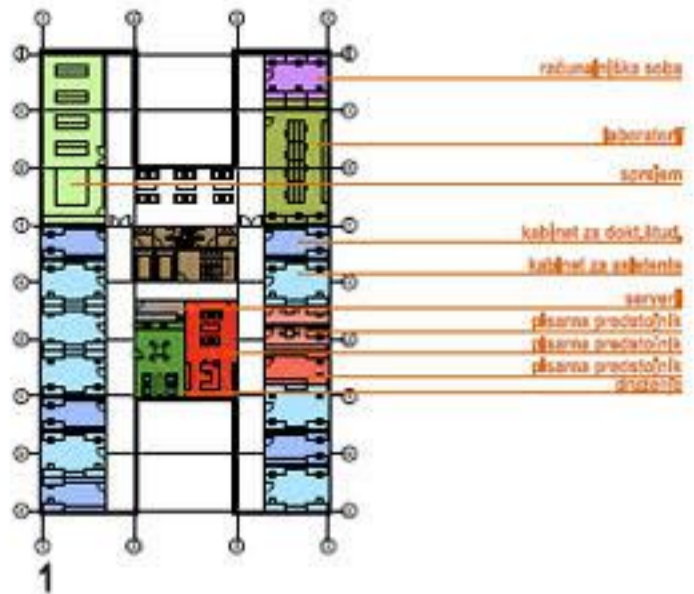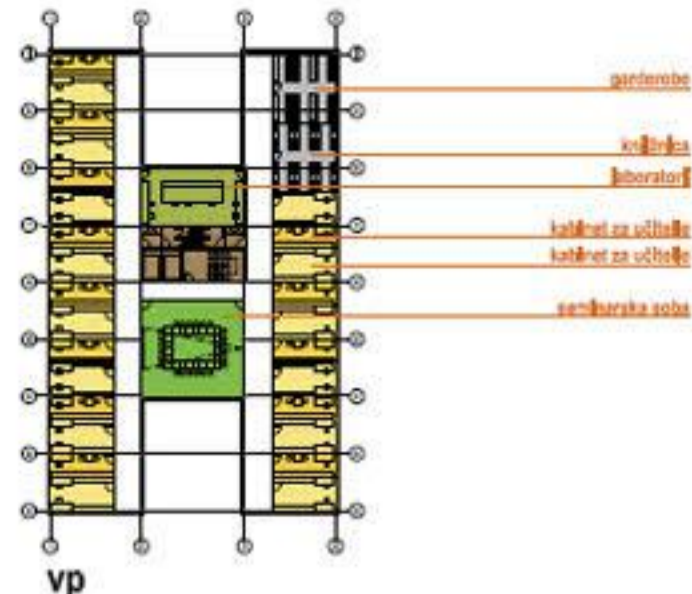





objekt C
M 1:500

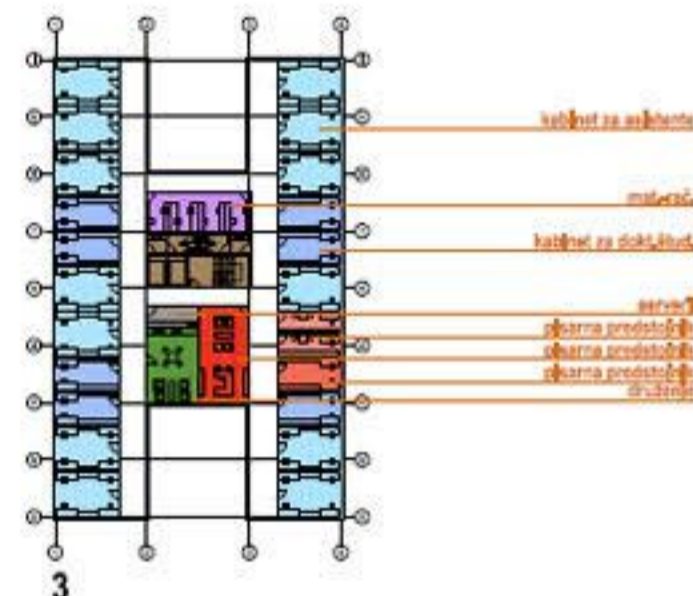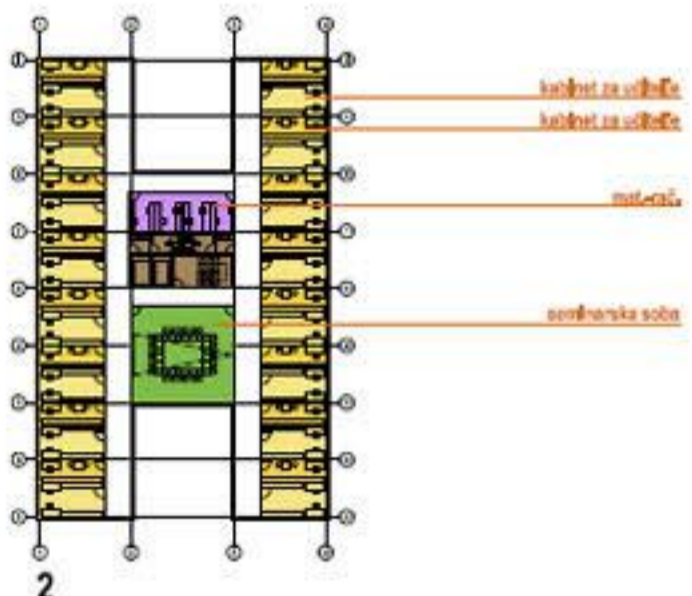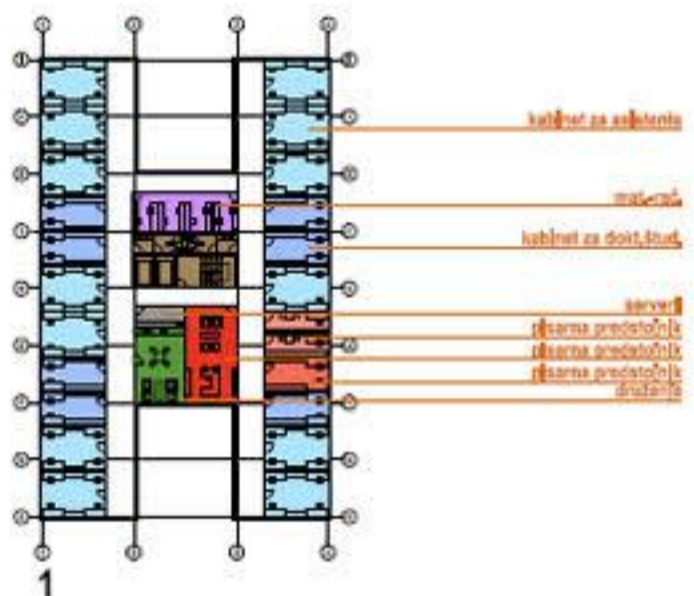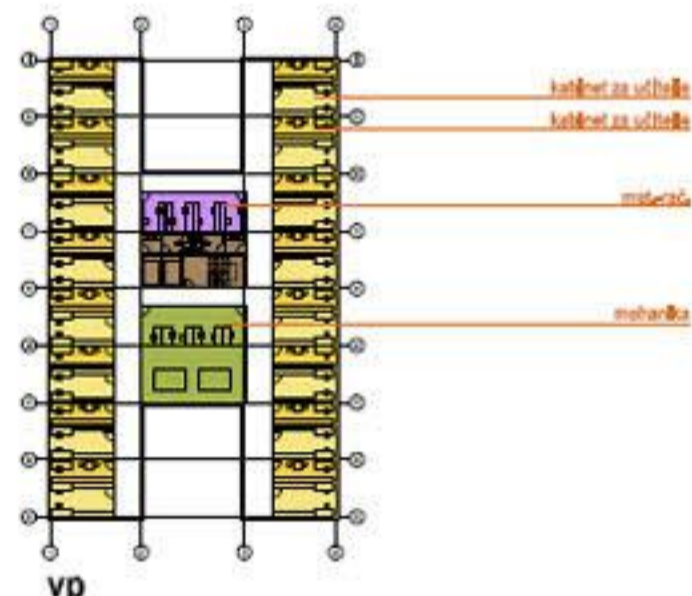






objekt D
M 1:500

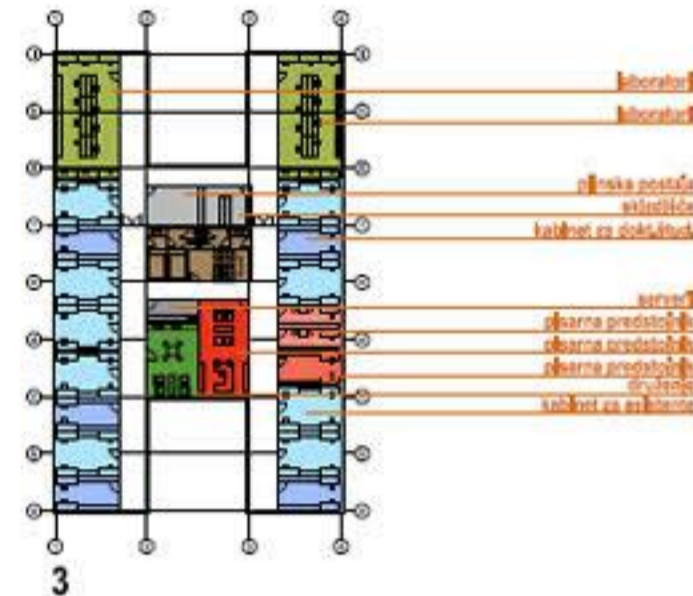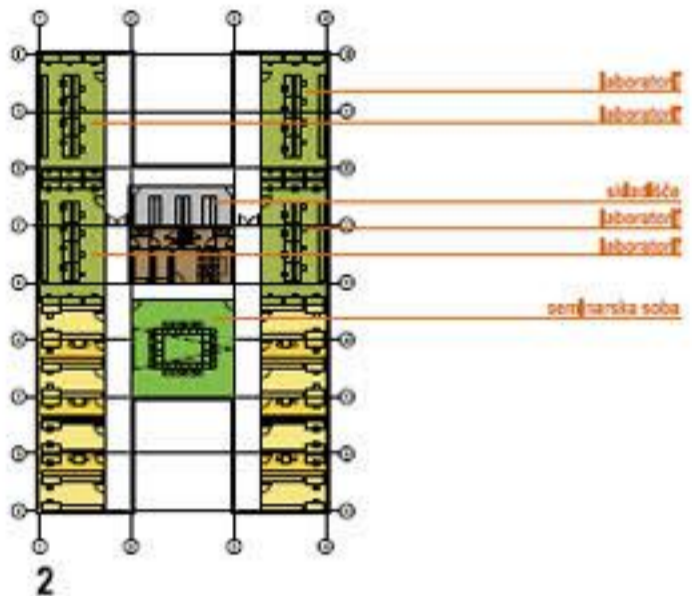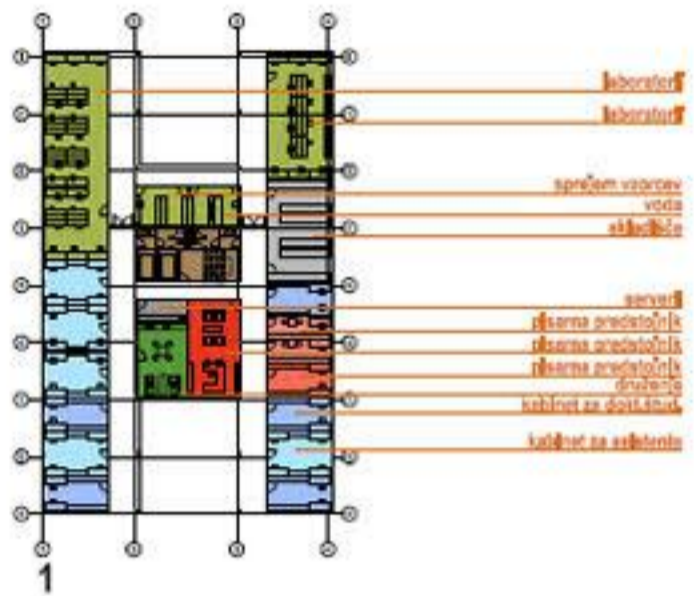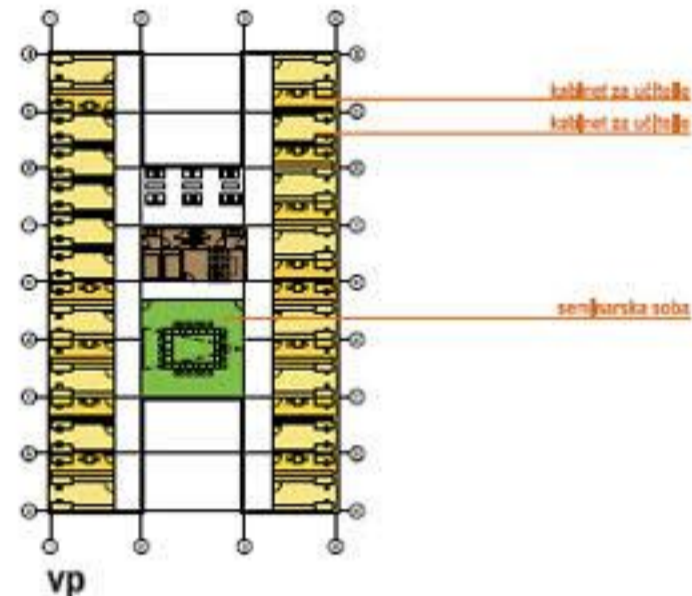



objekt E
M 1:500

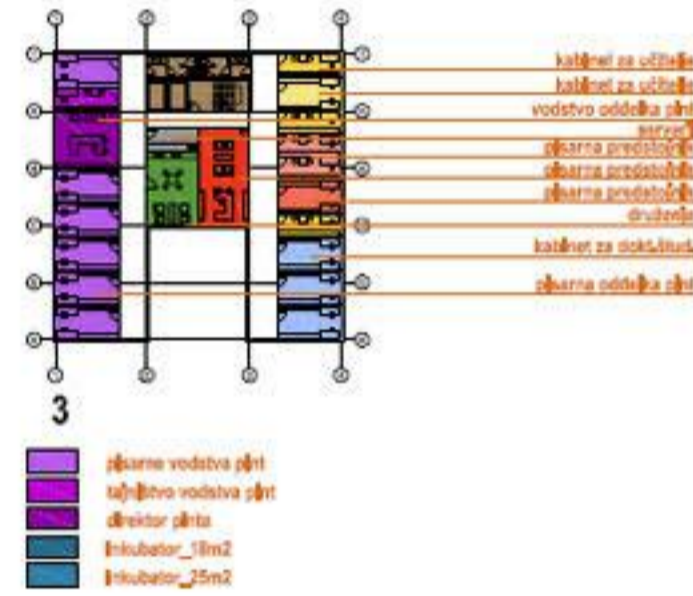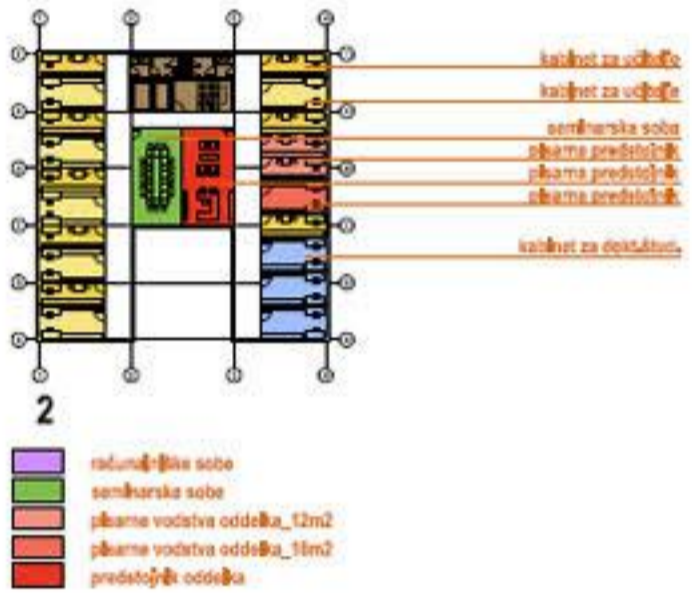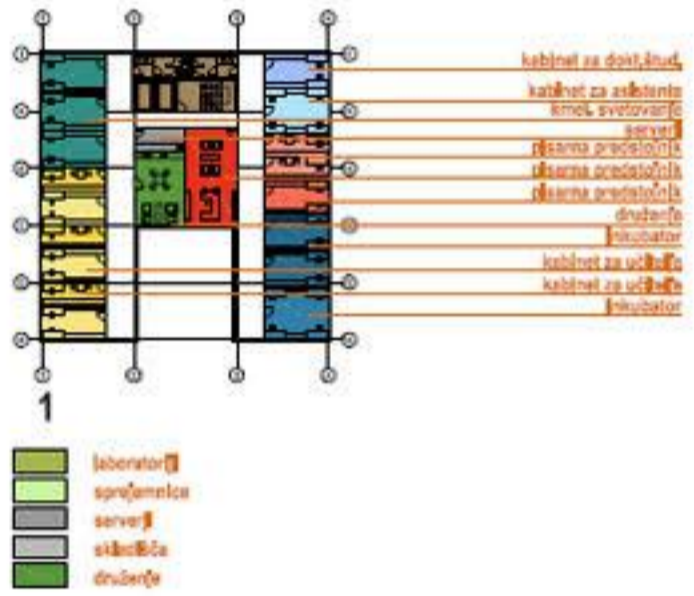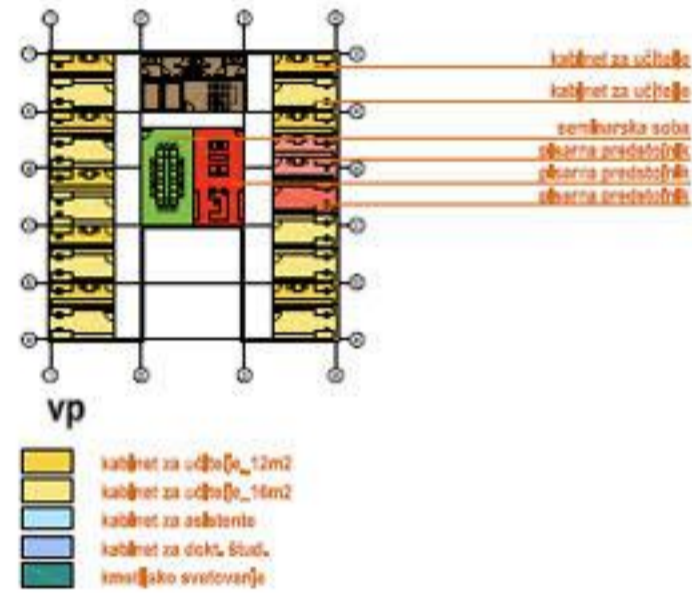


objekt B

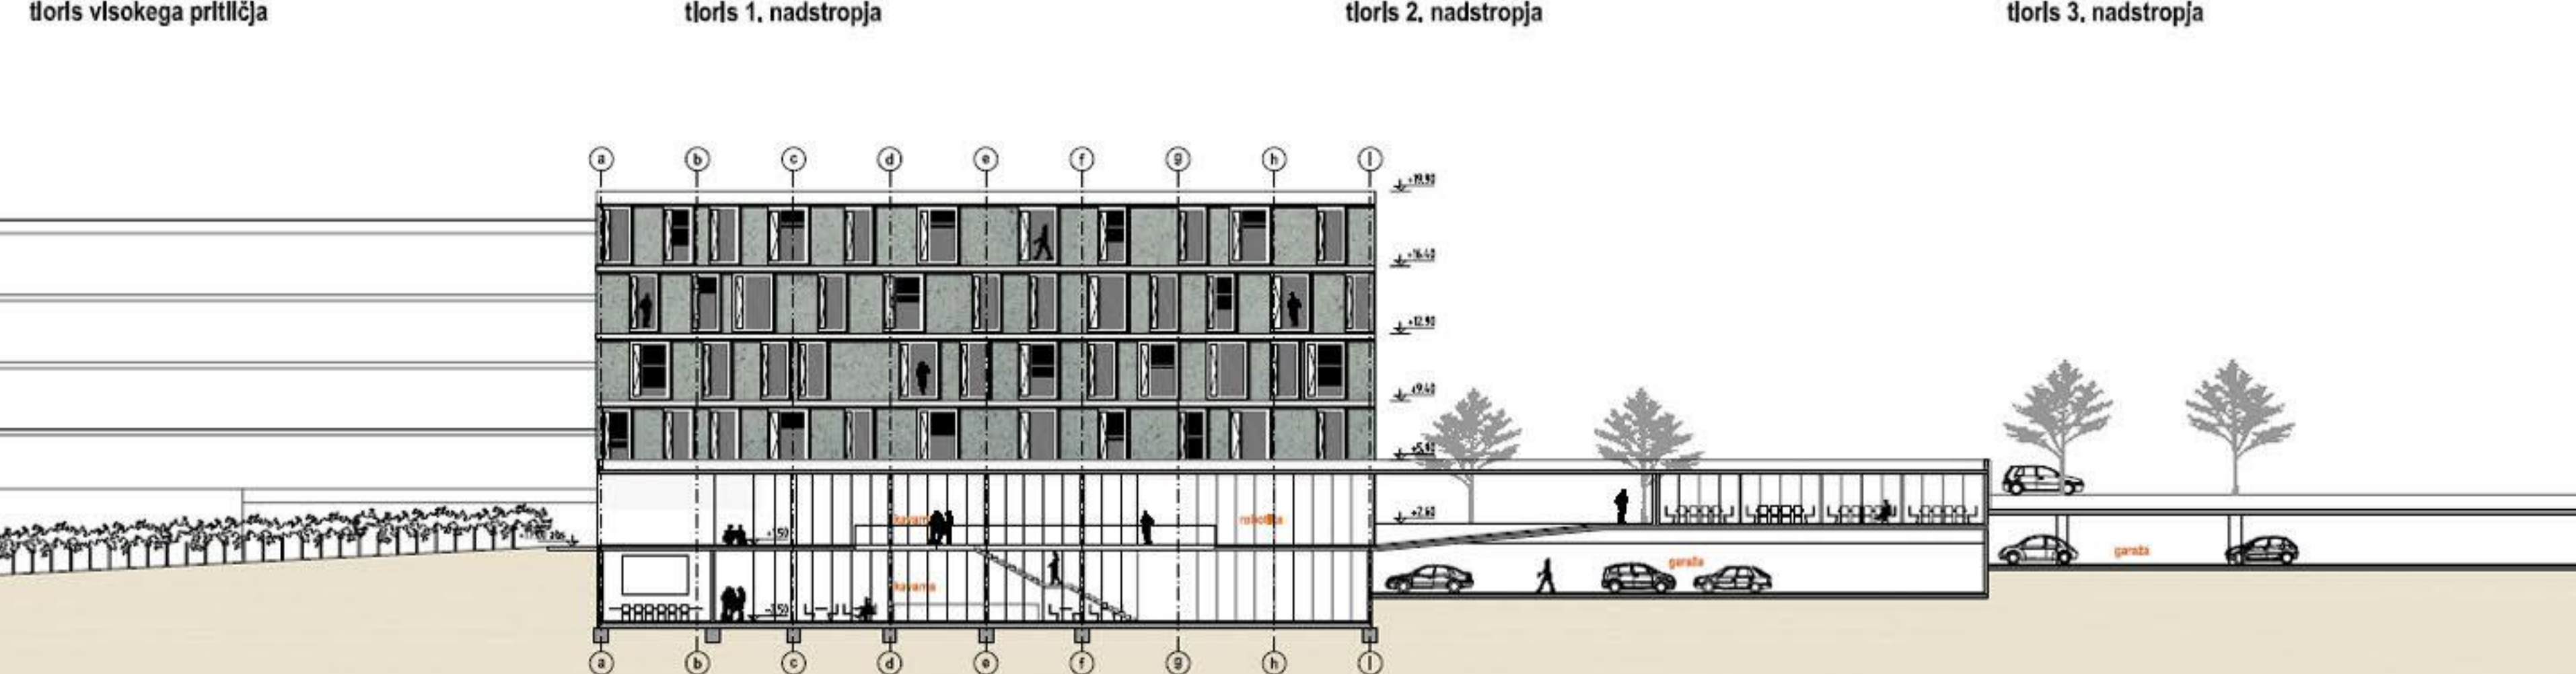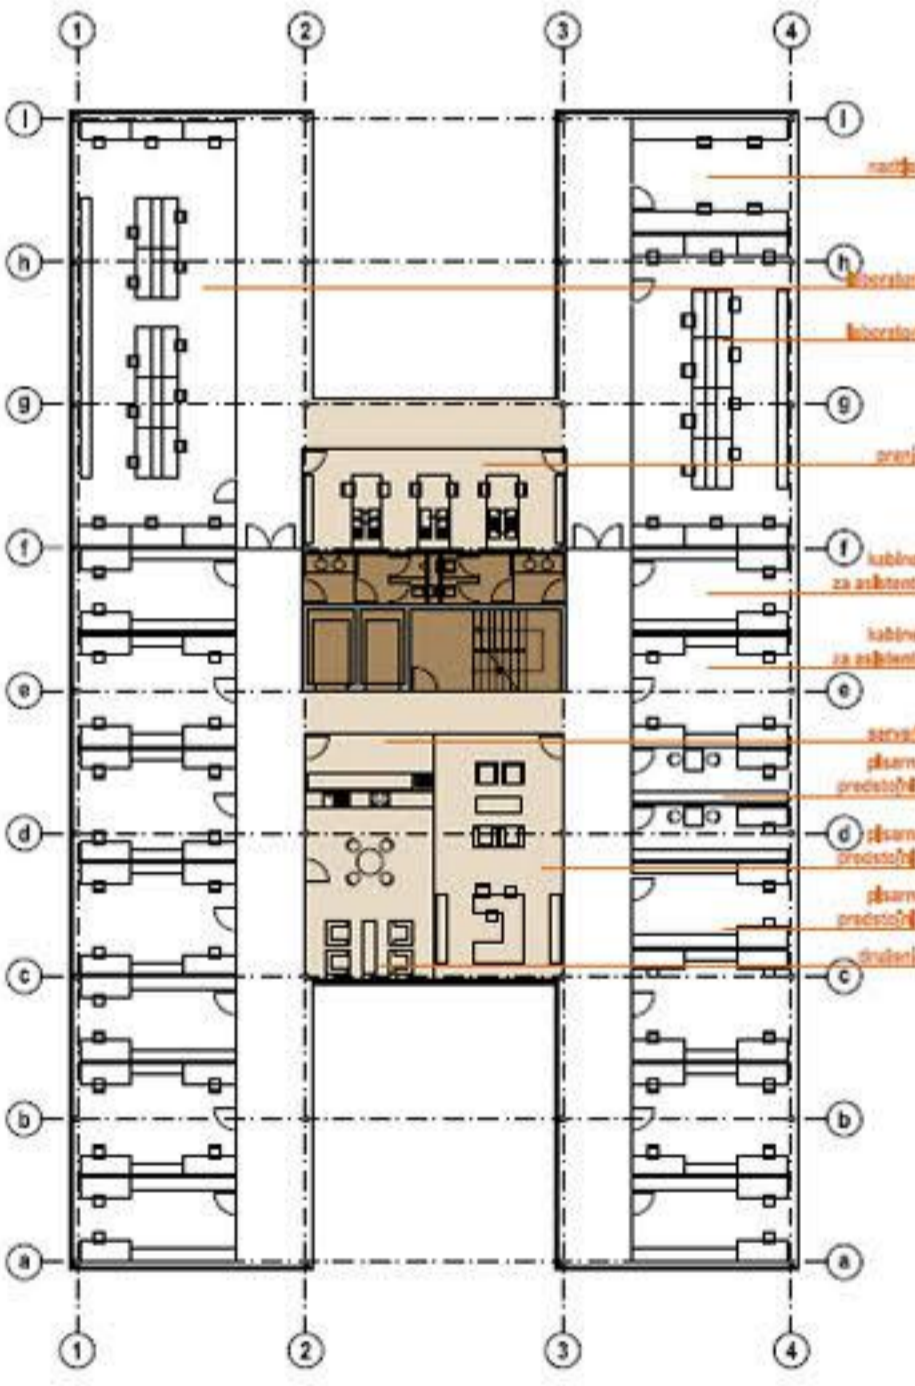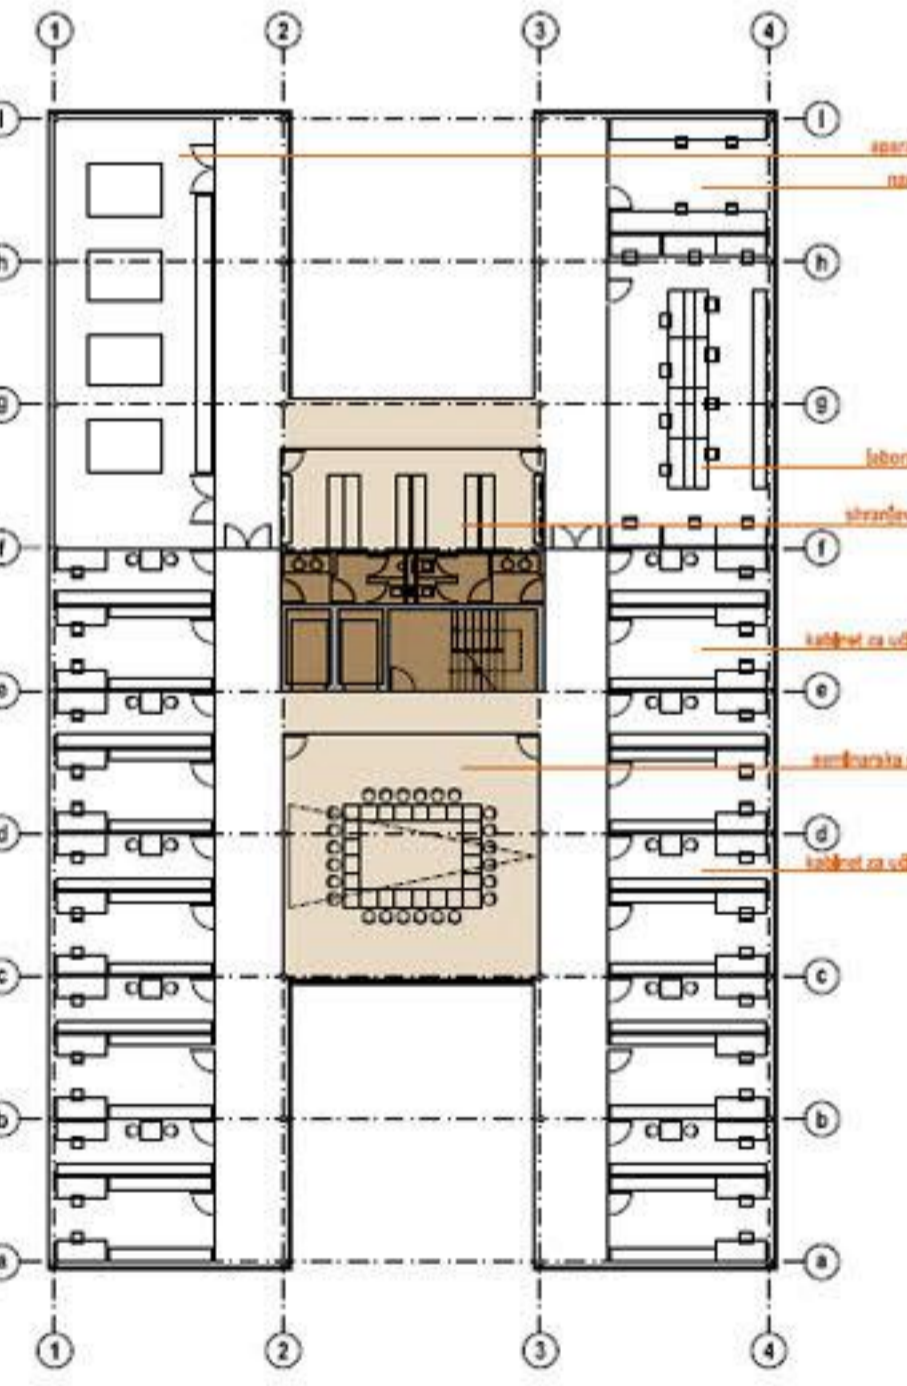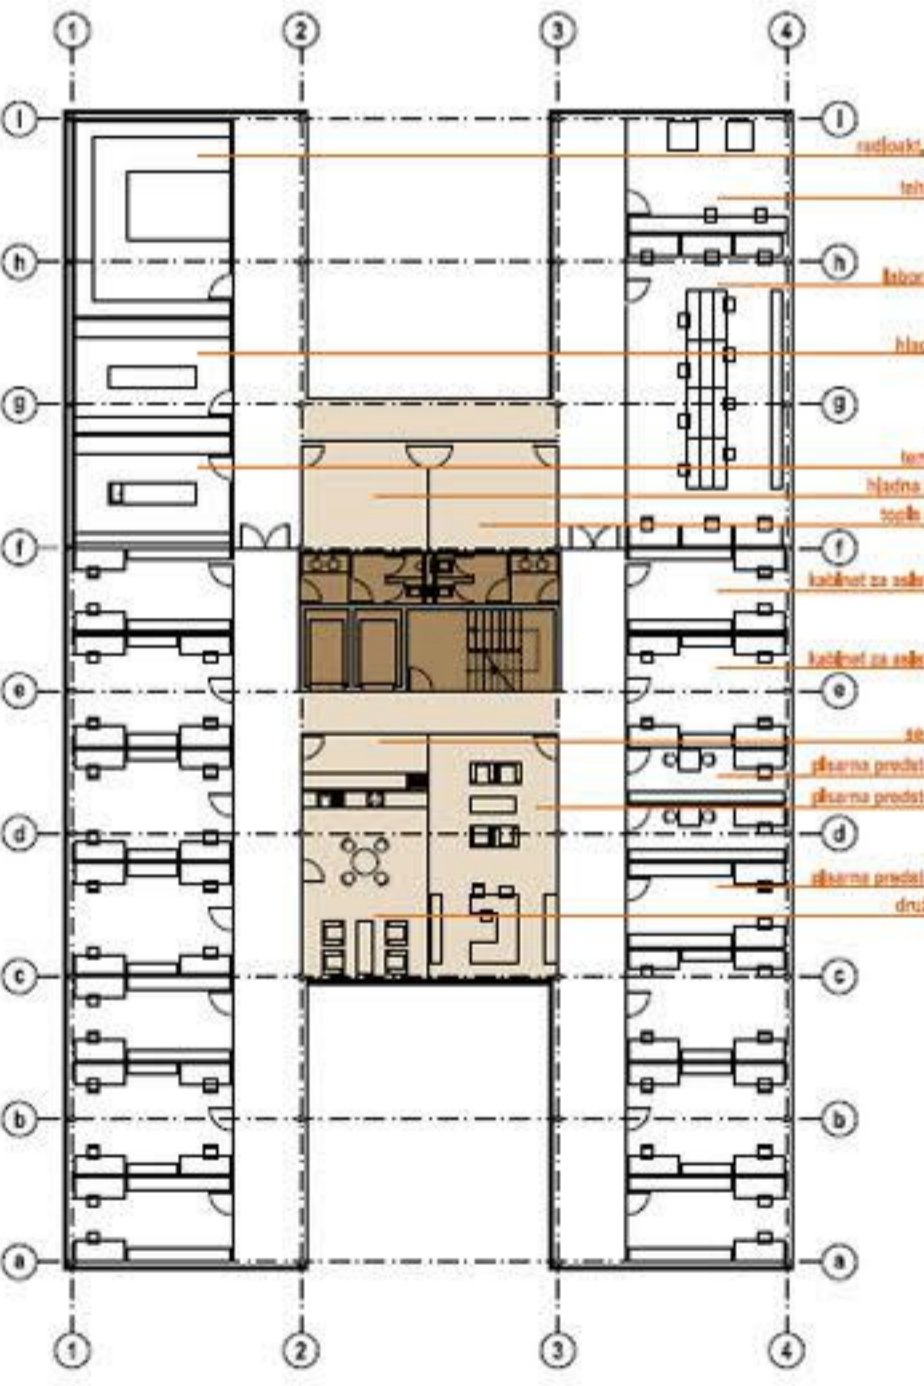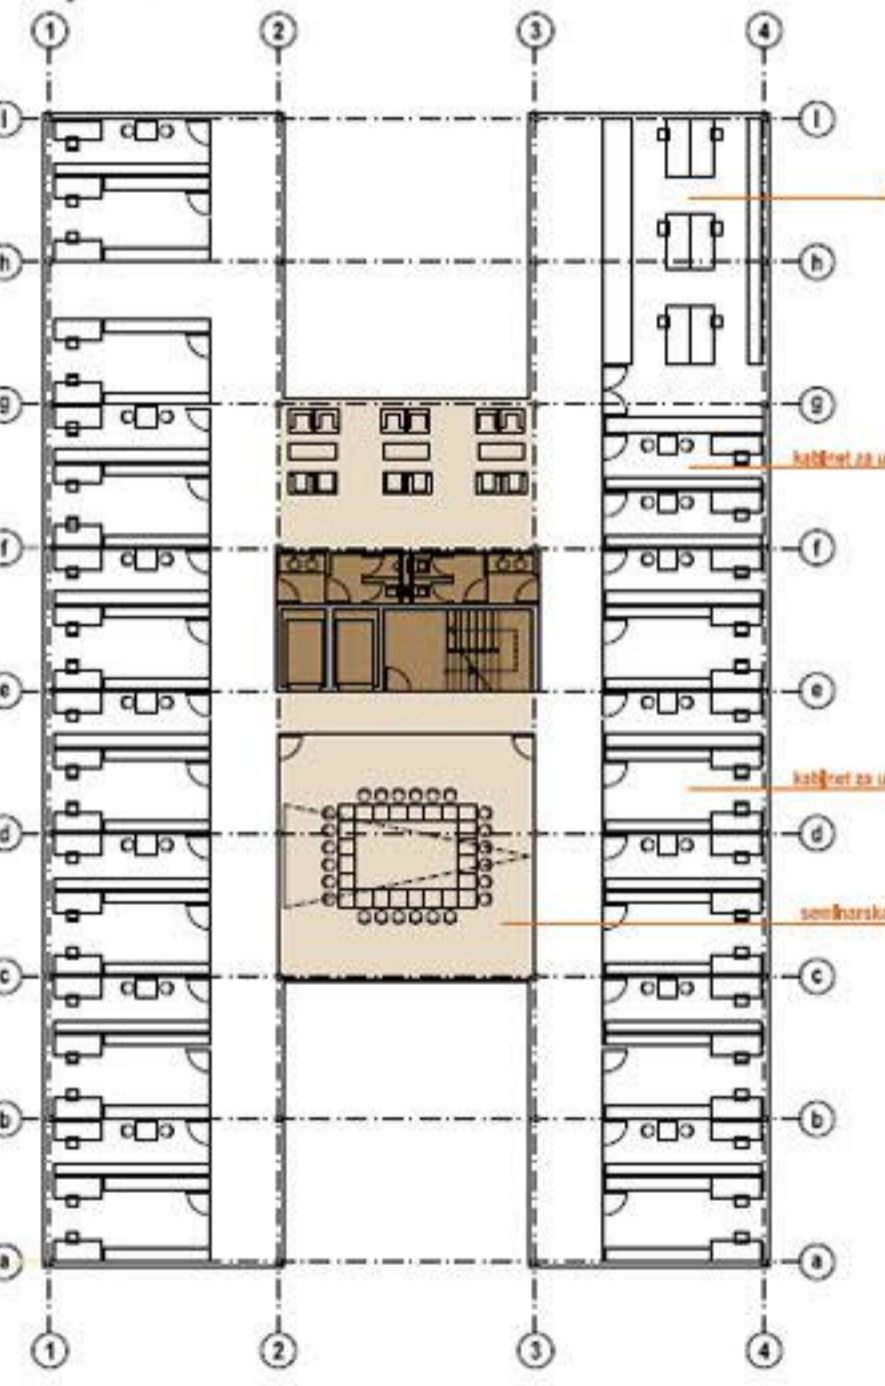

prerez B-B

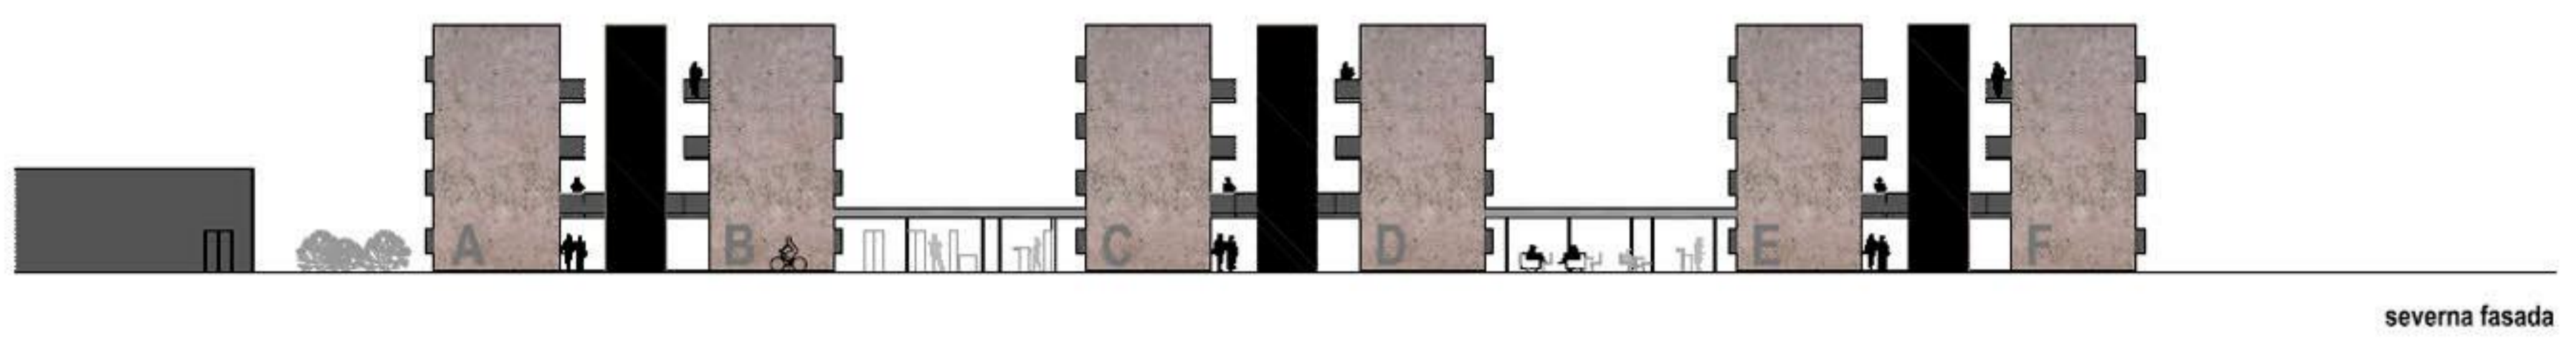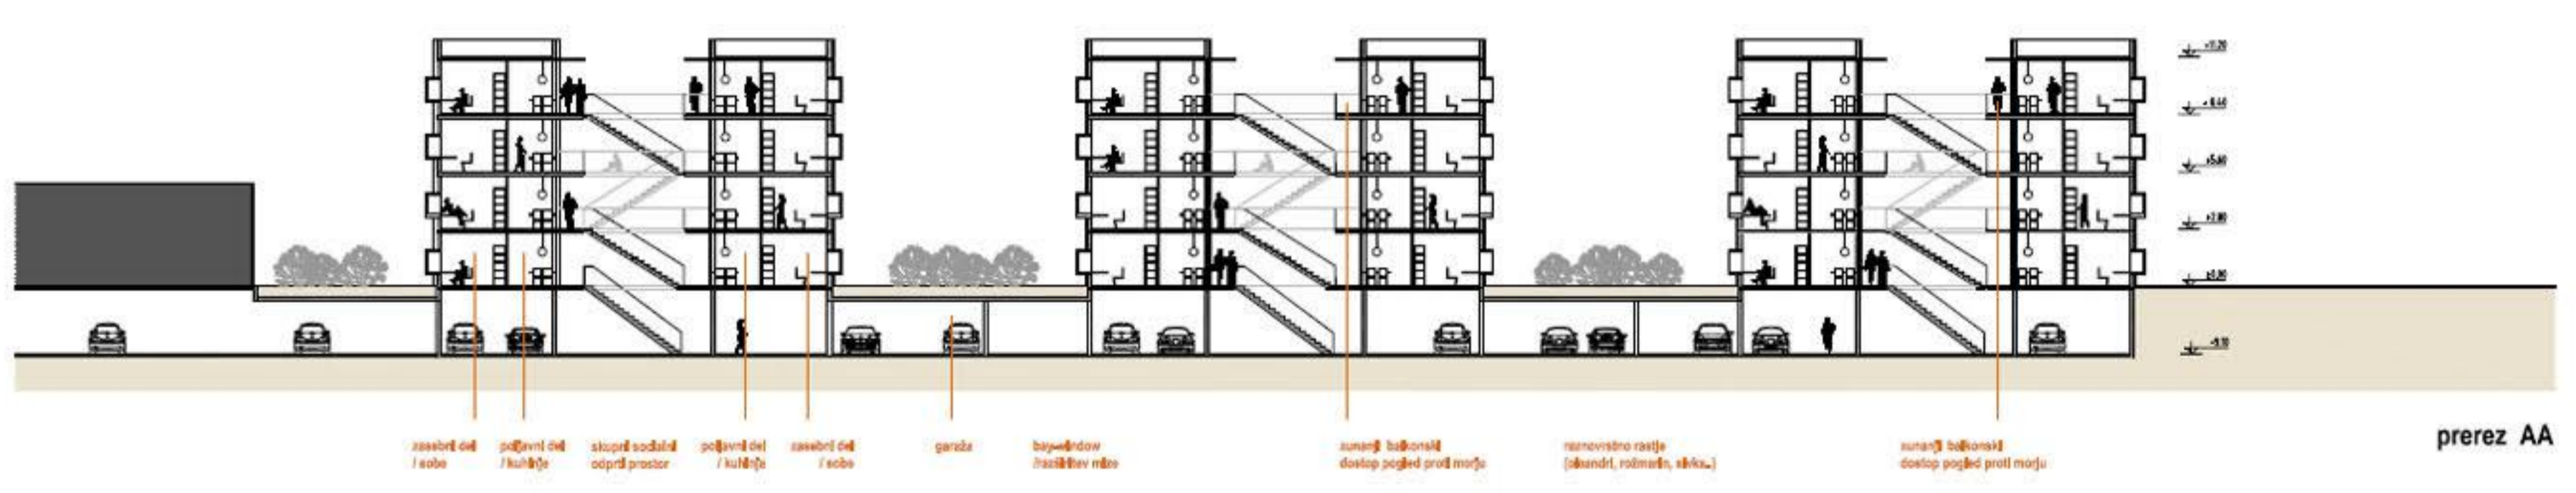

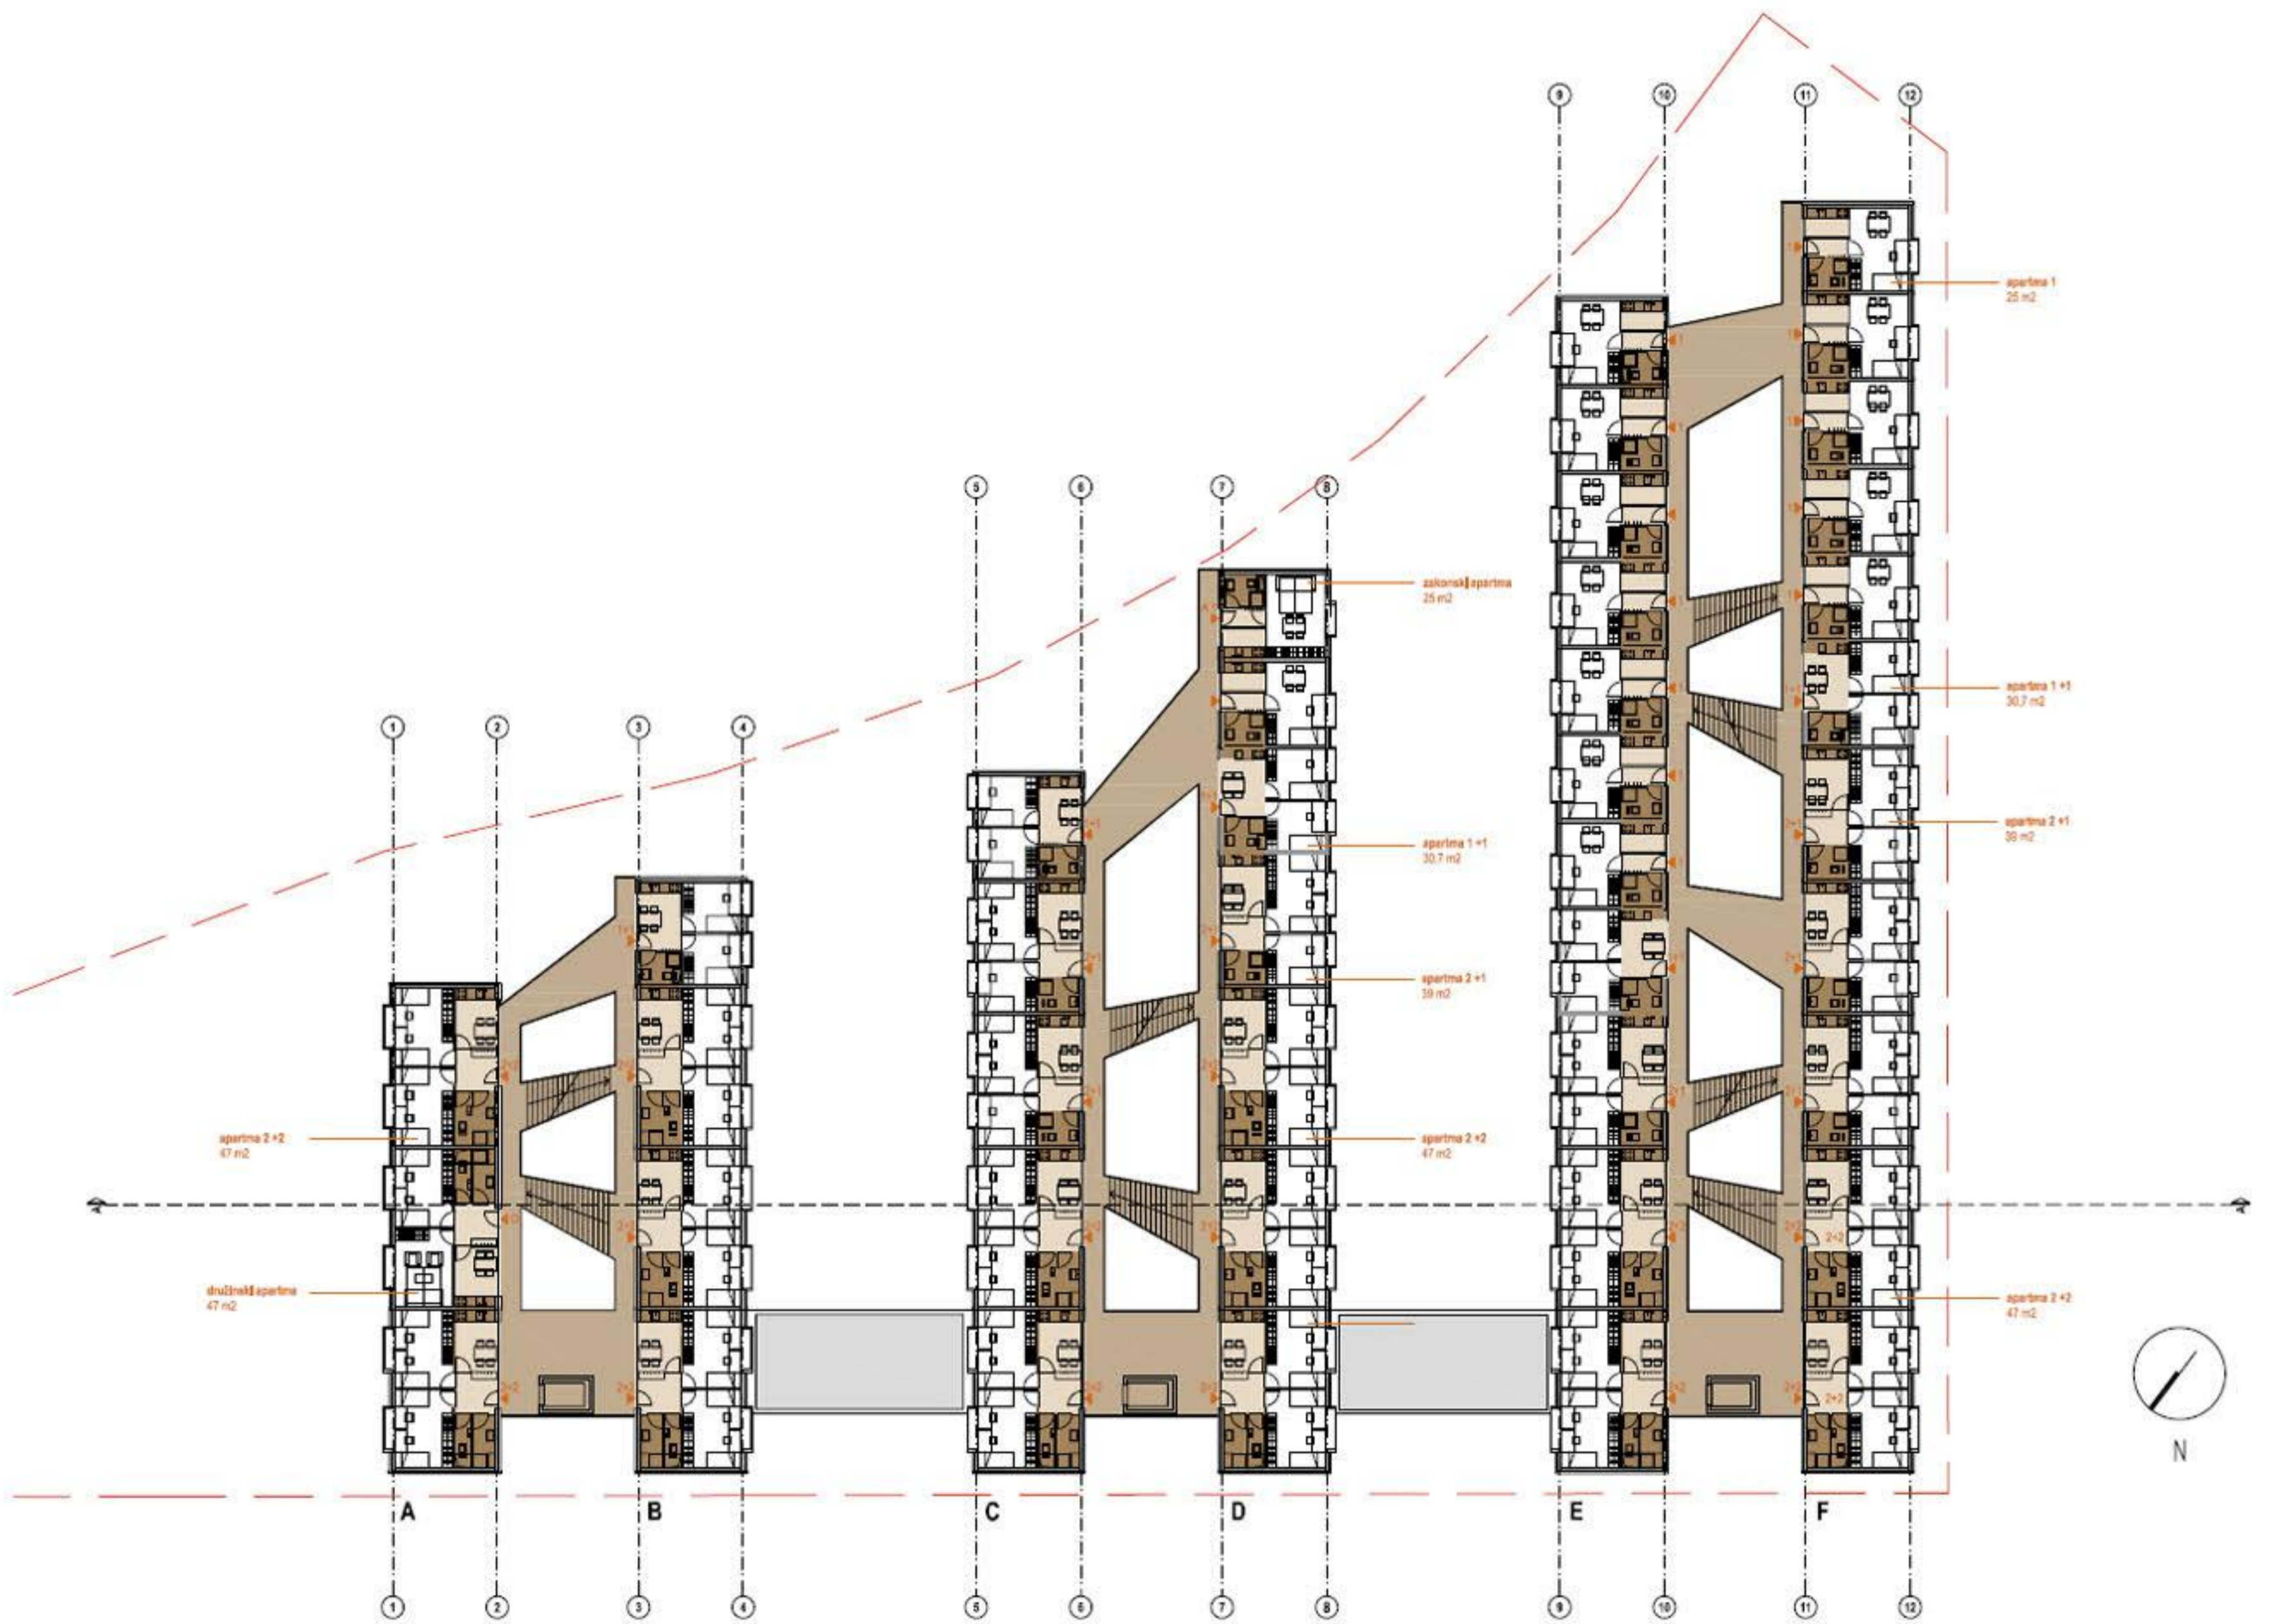

tloris etaže 1,2,3



zahodna fasada D



vzhodna fasada D

sheme stanovanj M 1:500

