

RAZVIT PREREZ IN PRIKAZ GARAZNIH NIVOJEV



STANOVANJSKA SOSESKA VRTAČE

MIŠKOTOV DOL - HRPELJE

ZUNANJA IN PROMETNA UREDITEV IN IDEJNA VIŠINSKA REGULACIJA NIVO VHODOV S CESTE IN NIVO DOSTOPOV V PARK, PREREZ

MERILO 1:500



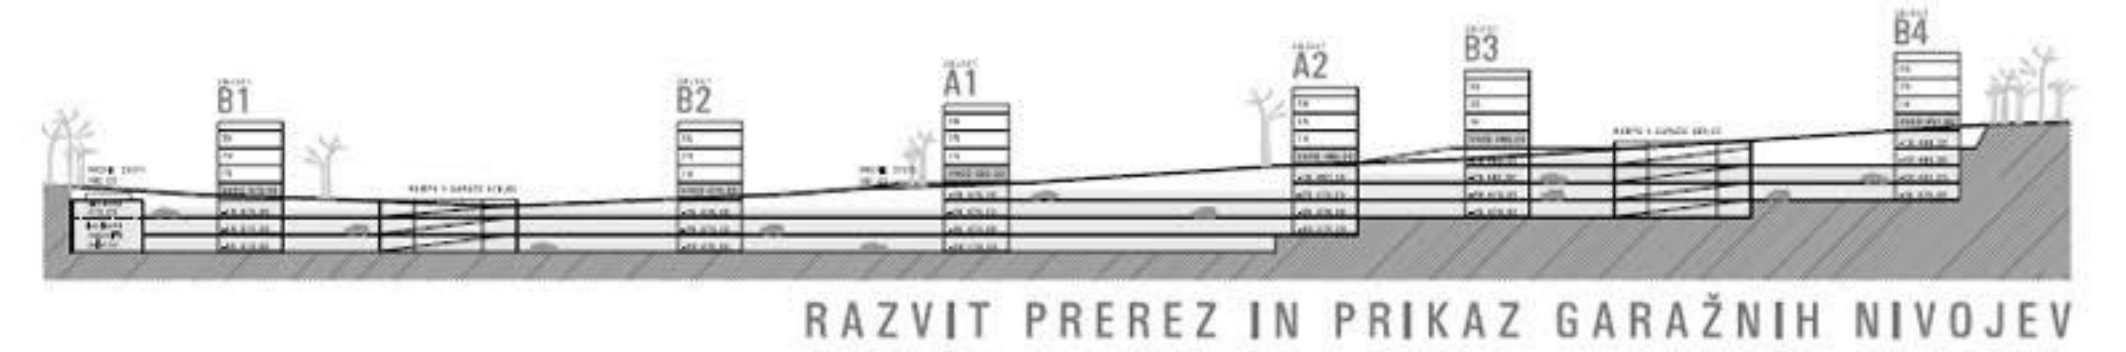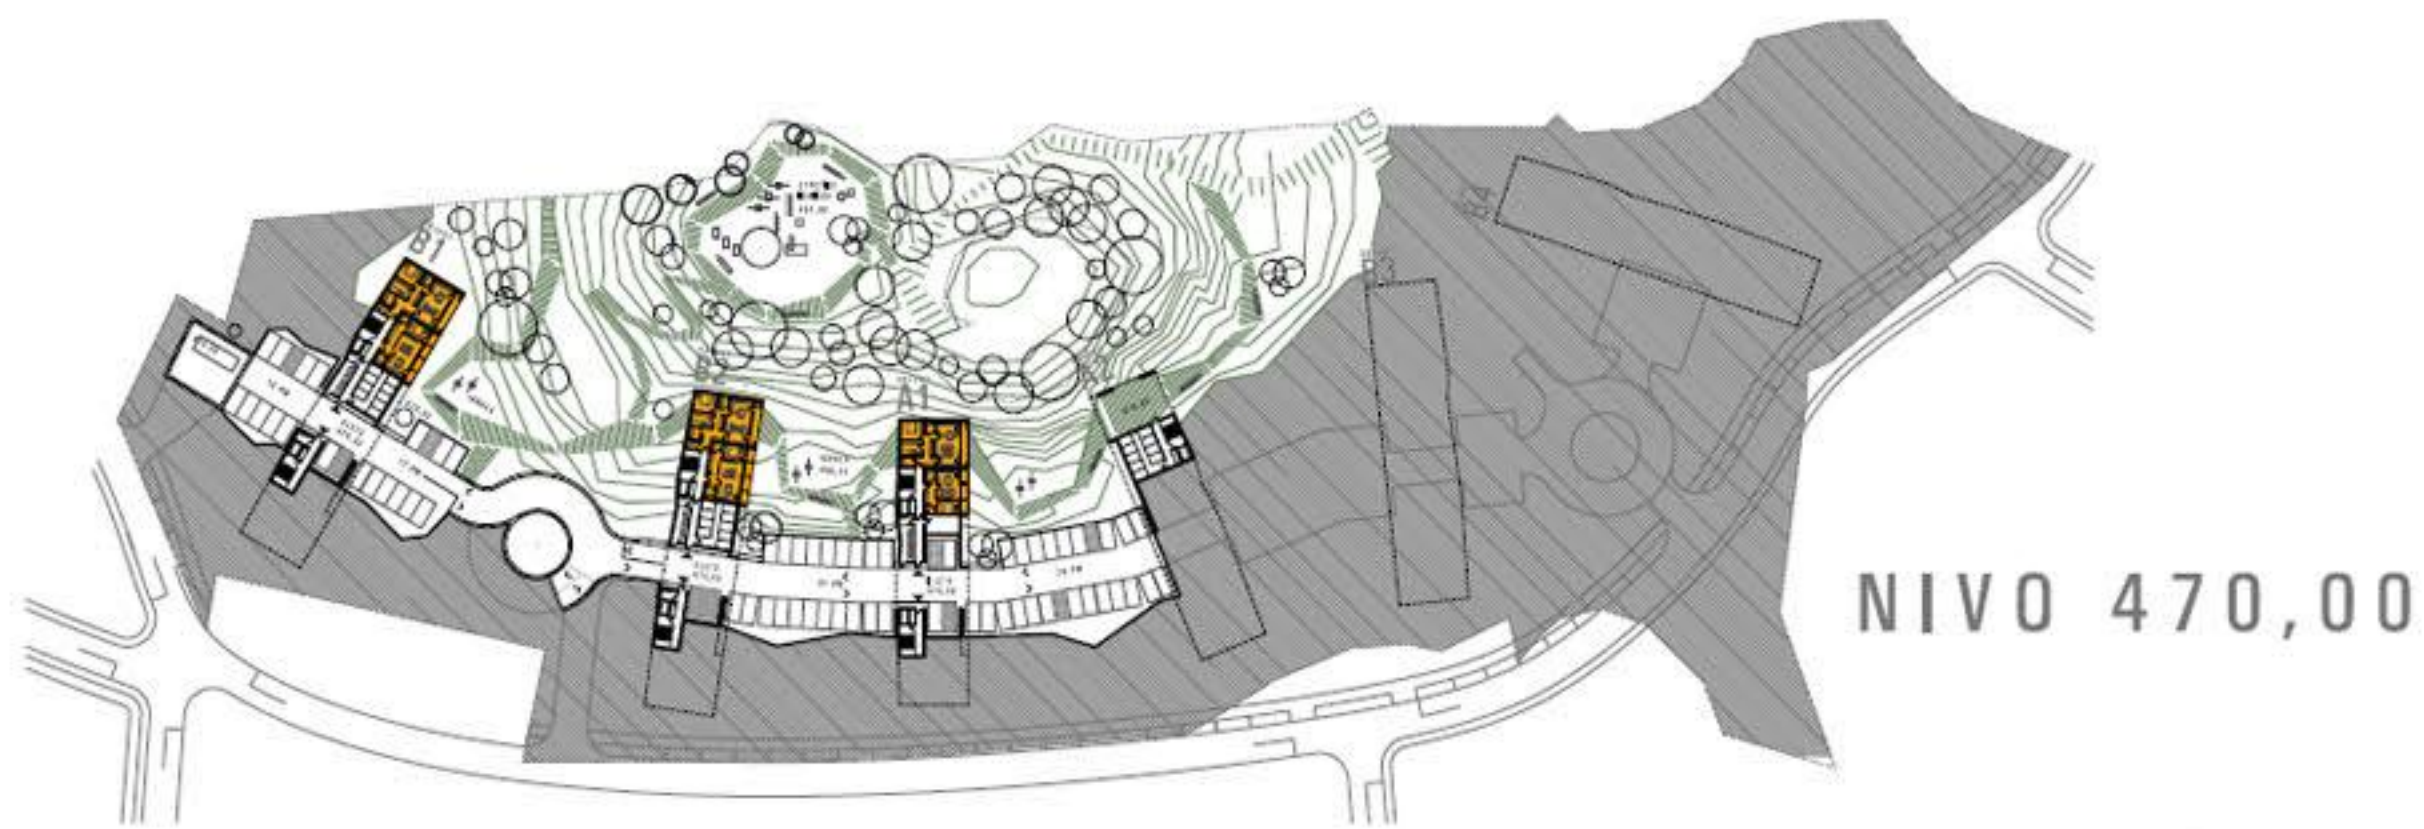


STANOVANJSKA SOSESKA VRTAČE
MIŠKOTOV DOL - HRPELJE






ZUNANJA IN PROMETNA UREDITEV IN IDEJNA VIŠINSKA REGULACIJA
PRIKAZ KLETNIH IN NADZEMNIH ETAŽ
MERILO 1:1000





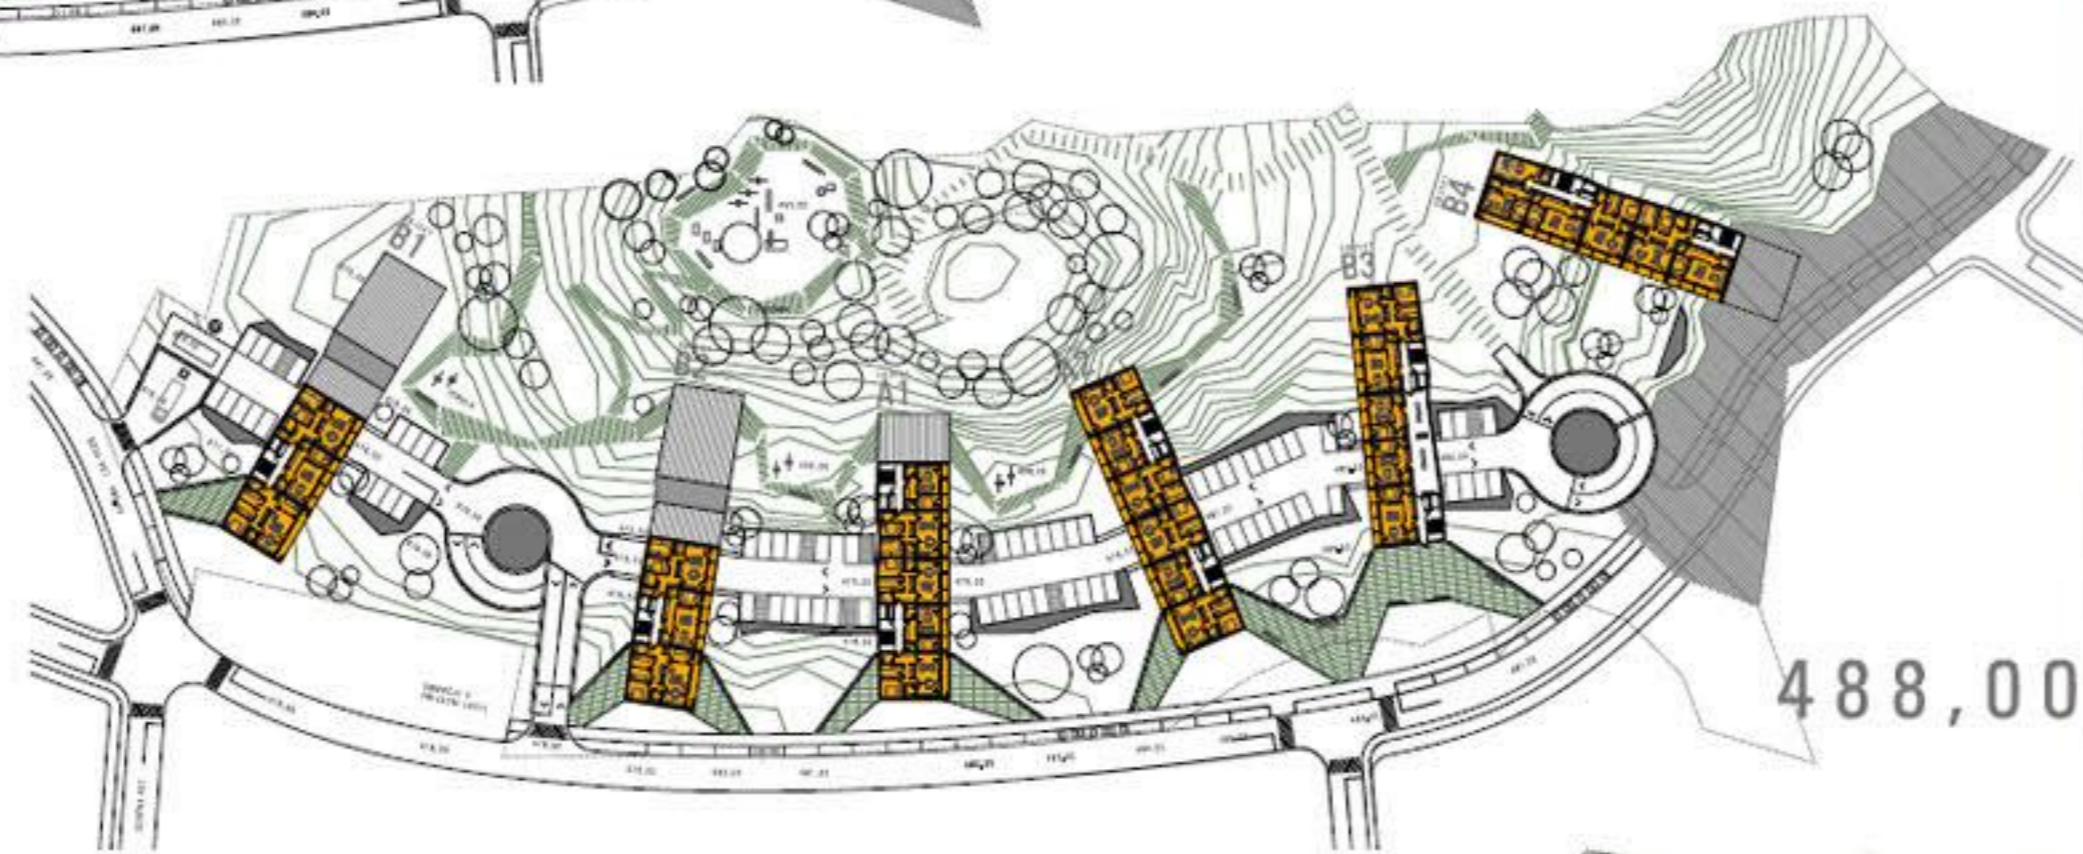


STANOVANJSKA SOSESKA VRTAČE
MIŠKOTOV DOL - HRPELJE

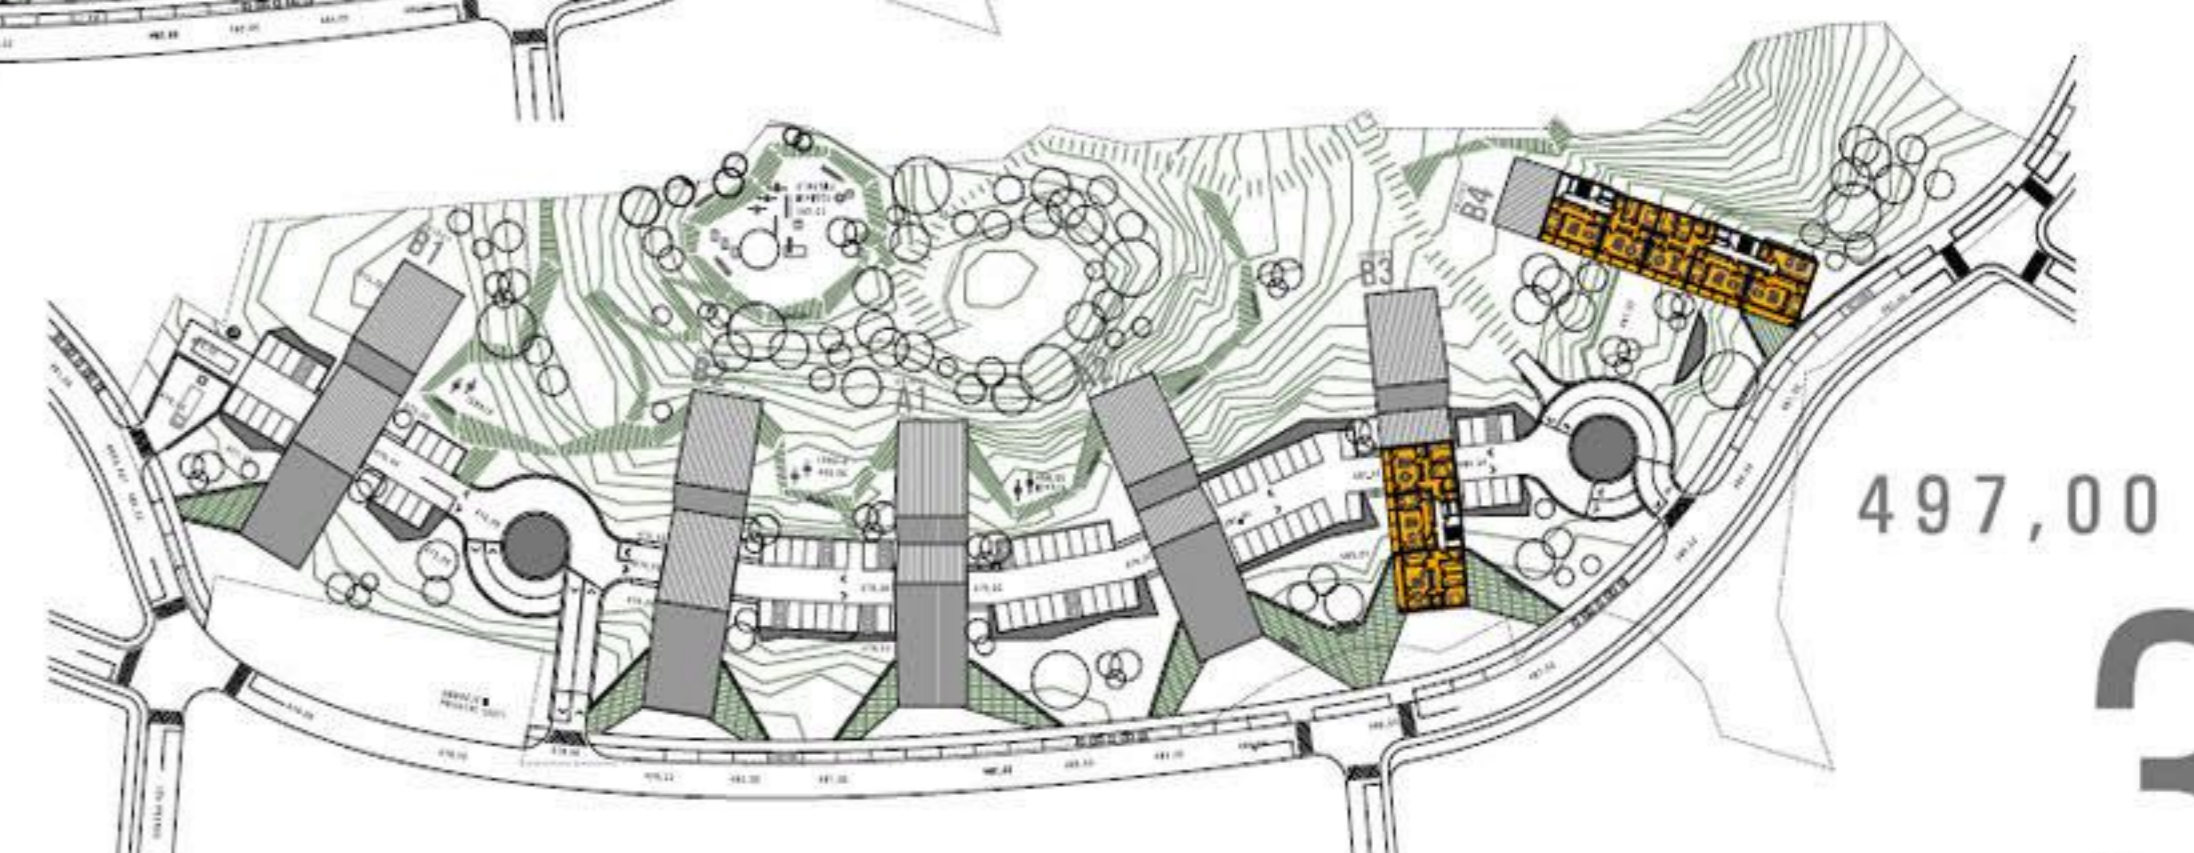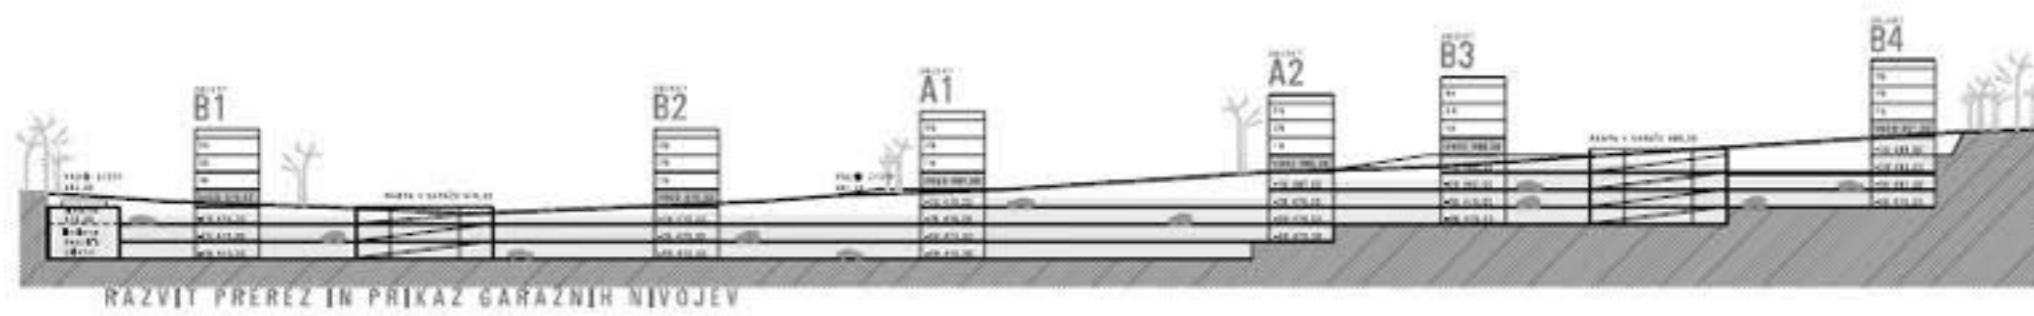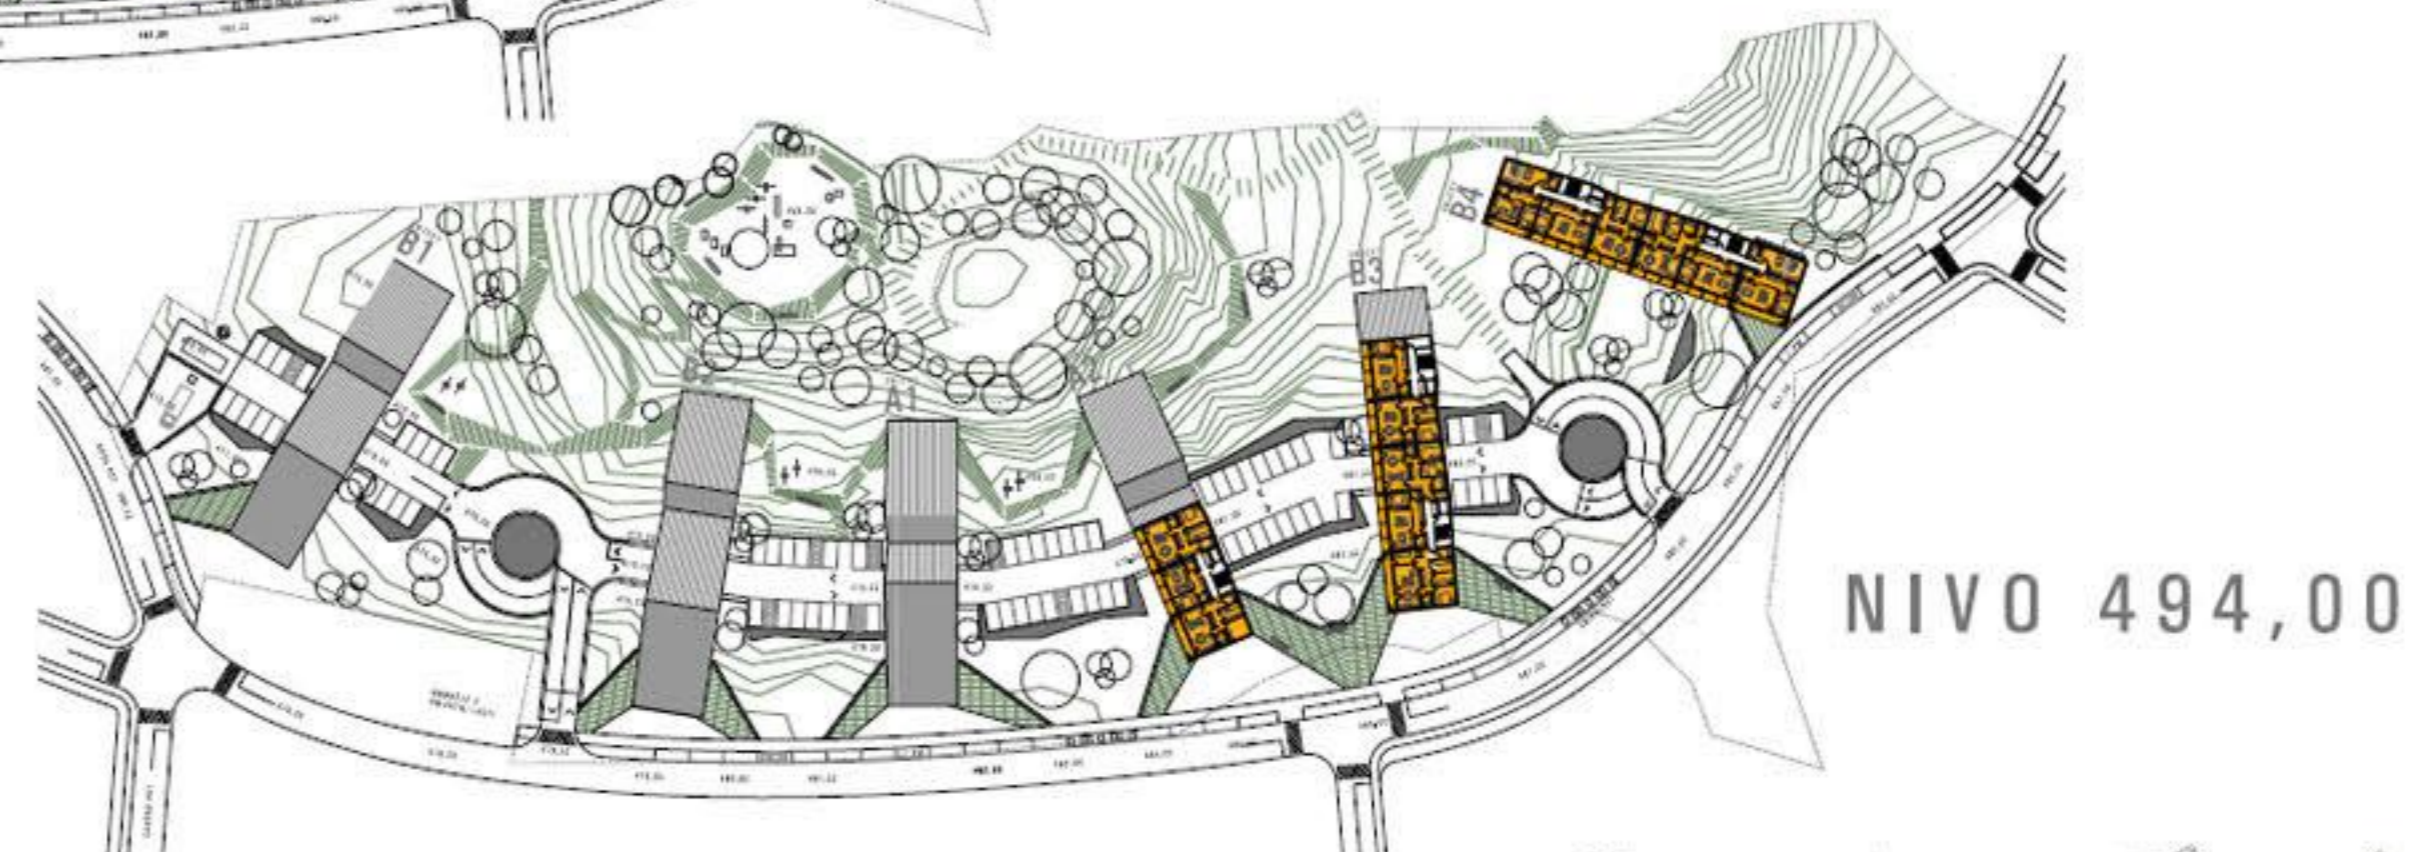


ZUNANJA IN PROMETNA UREDITEV IN IDEJNA VIŠINSKA REGULACIJA
PRIKAZ KLETNIH IN NADZEMNIH ETAŽ
MERILO 1:1000

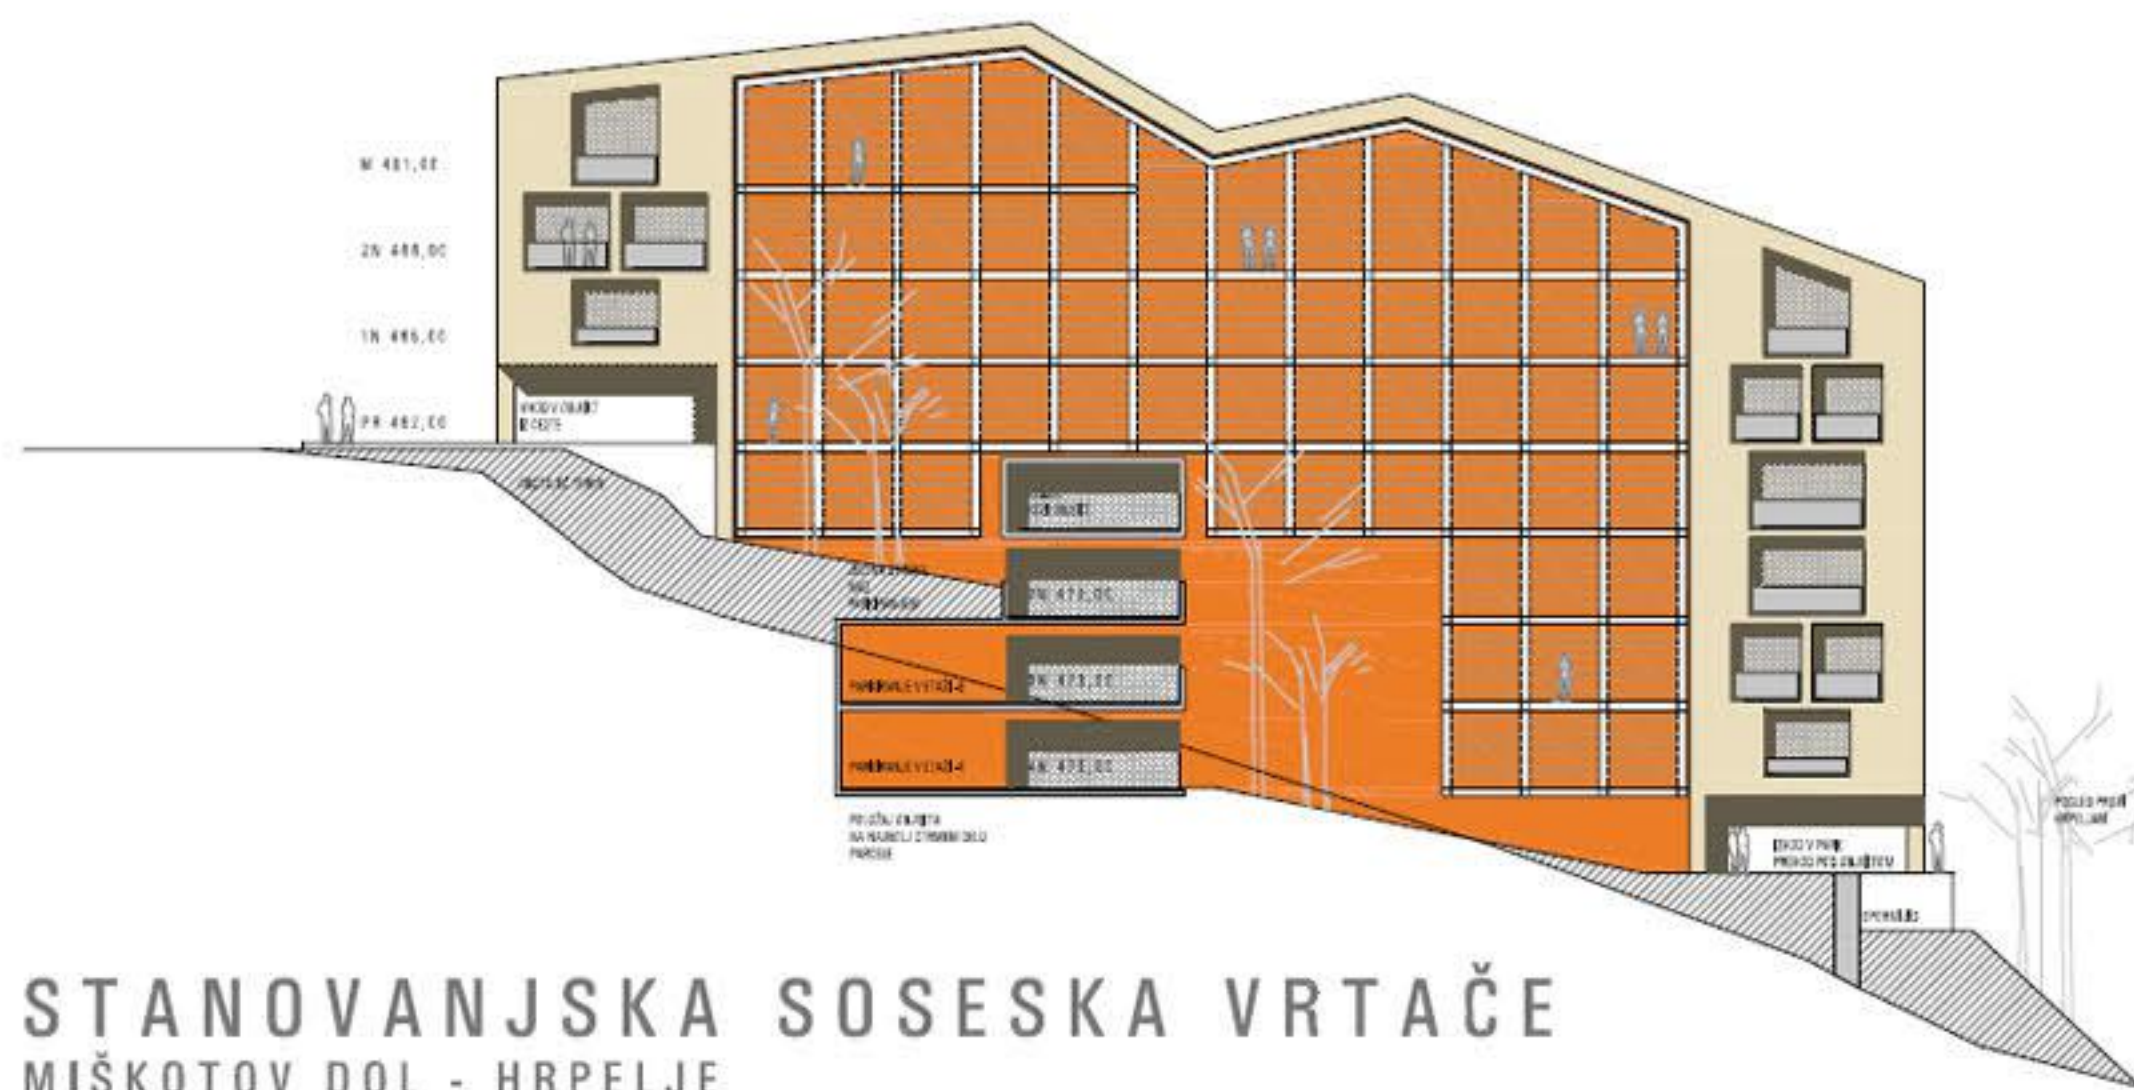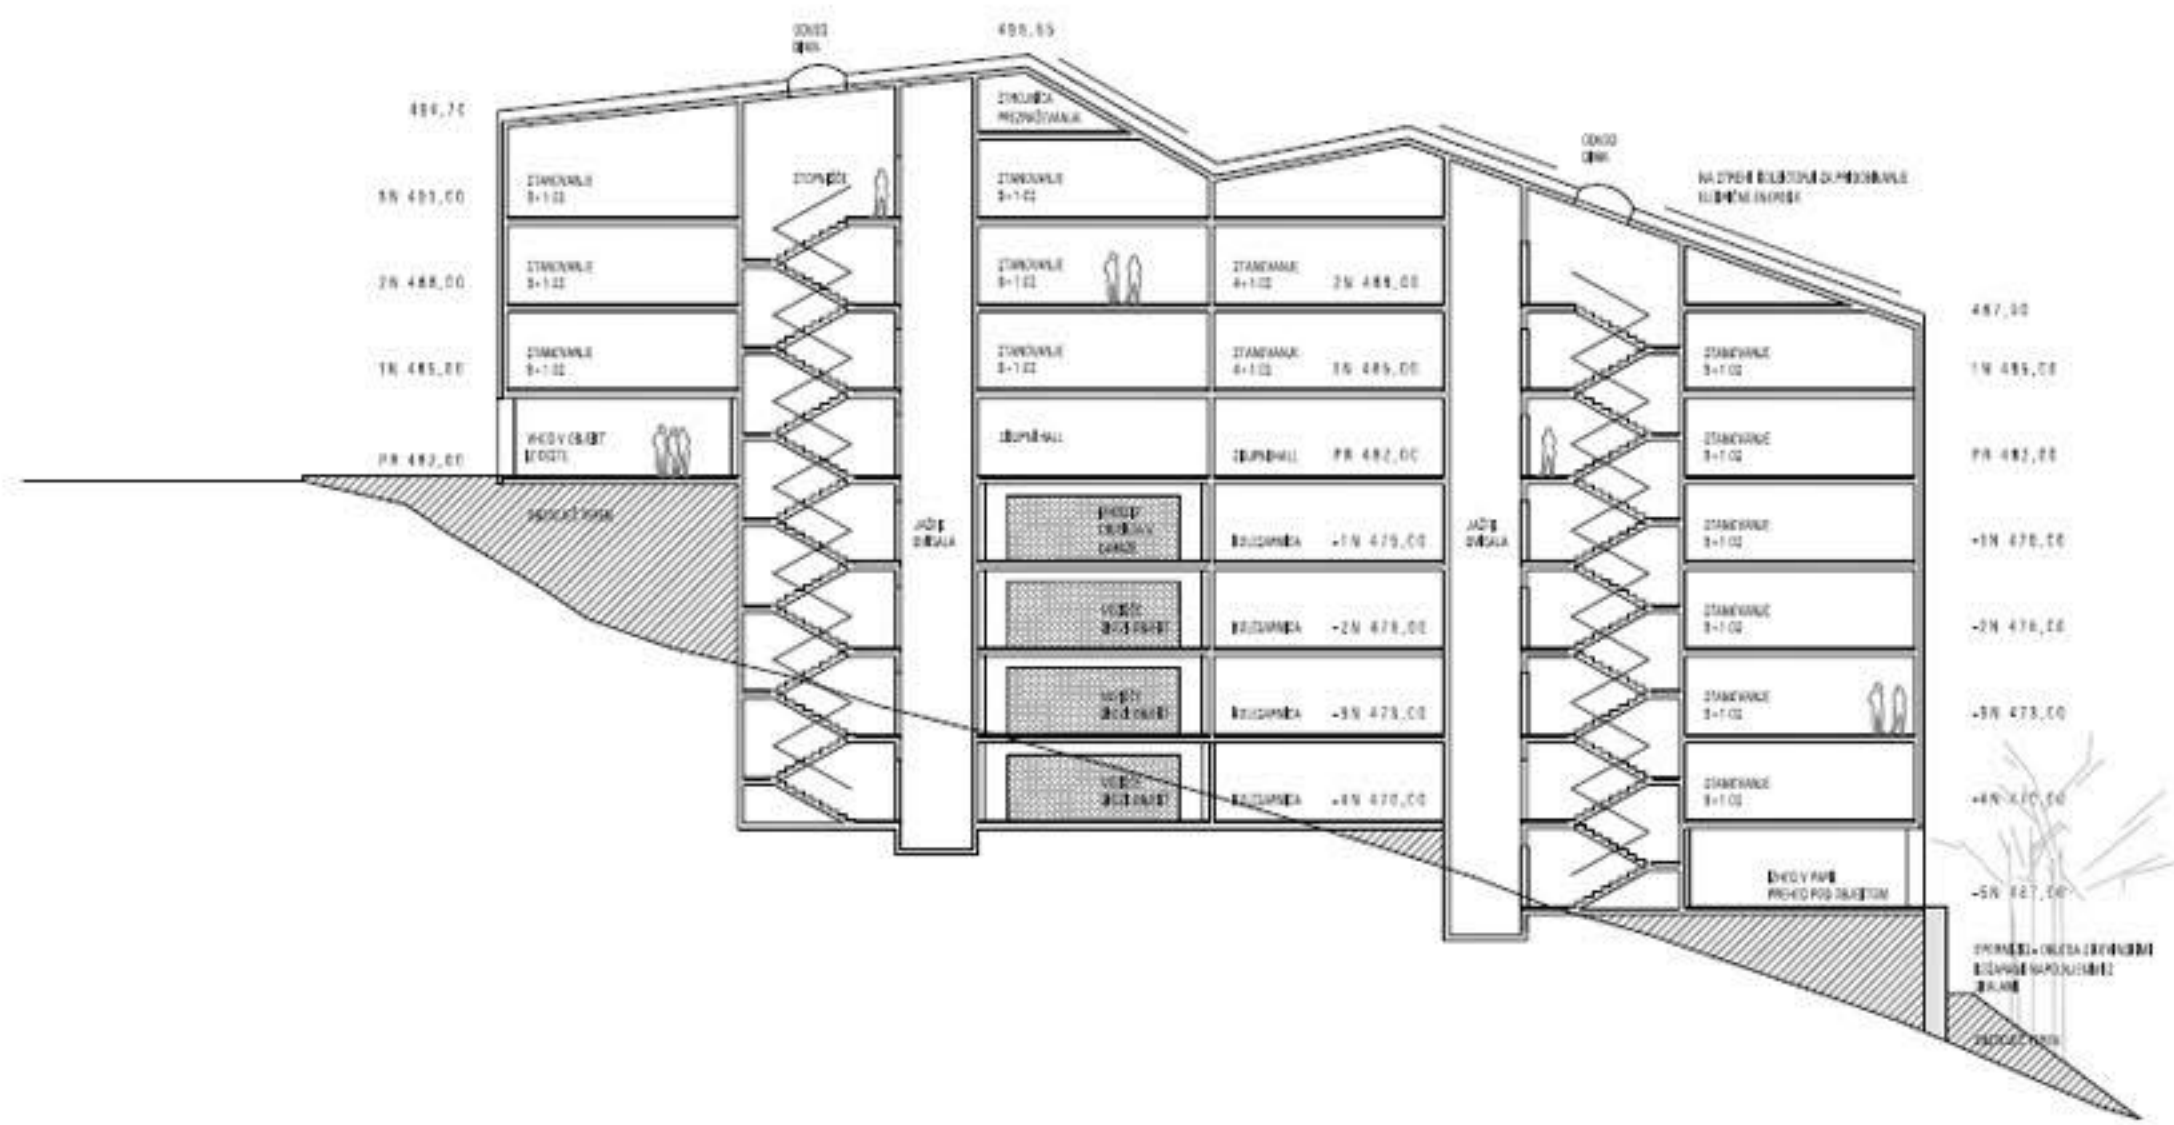


STANOVANJSKA SOSESKA VRTAČE
MIŠKOTOV DOL - HRPELJE
OBJEKT A1 - TLORISI, PREREZI IN FASADE
MERILO 1:200

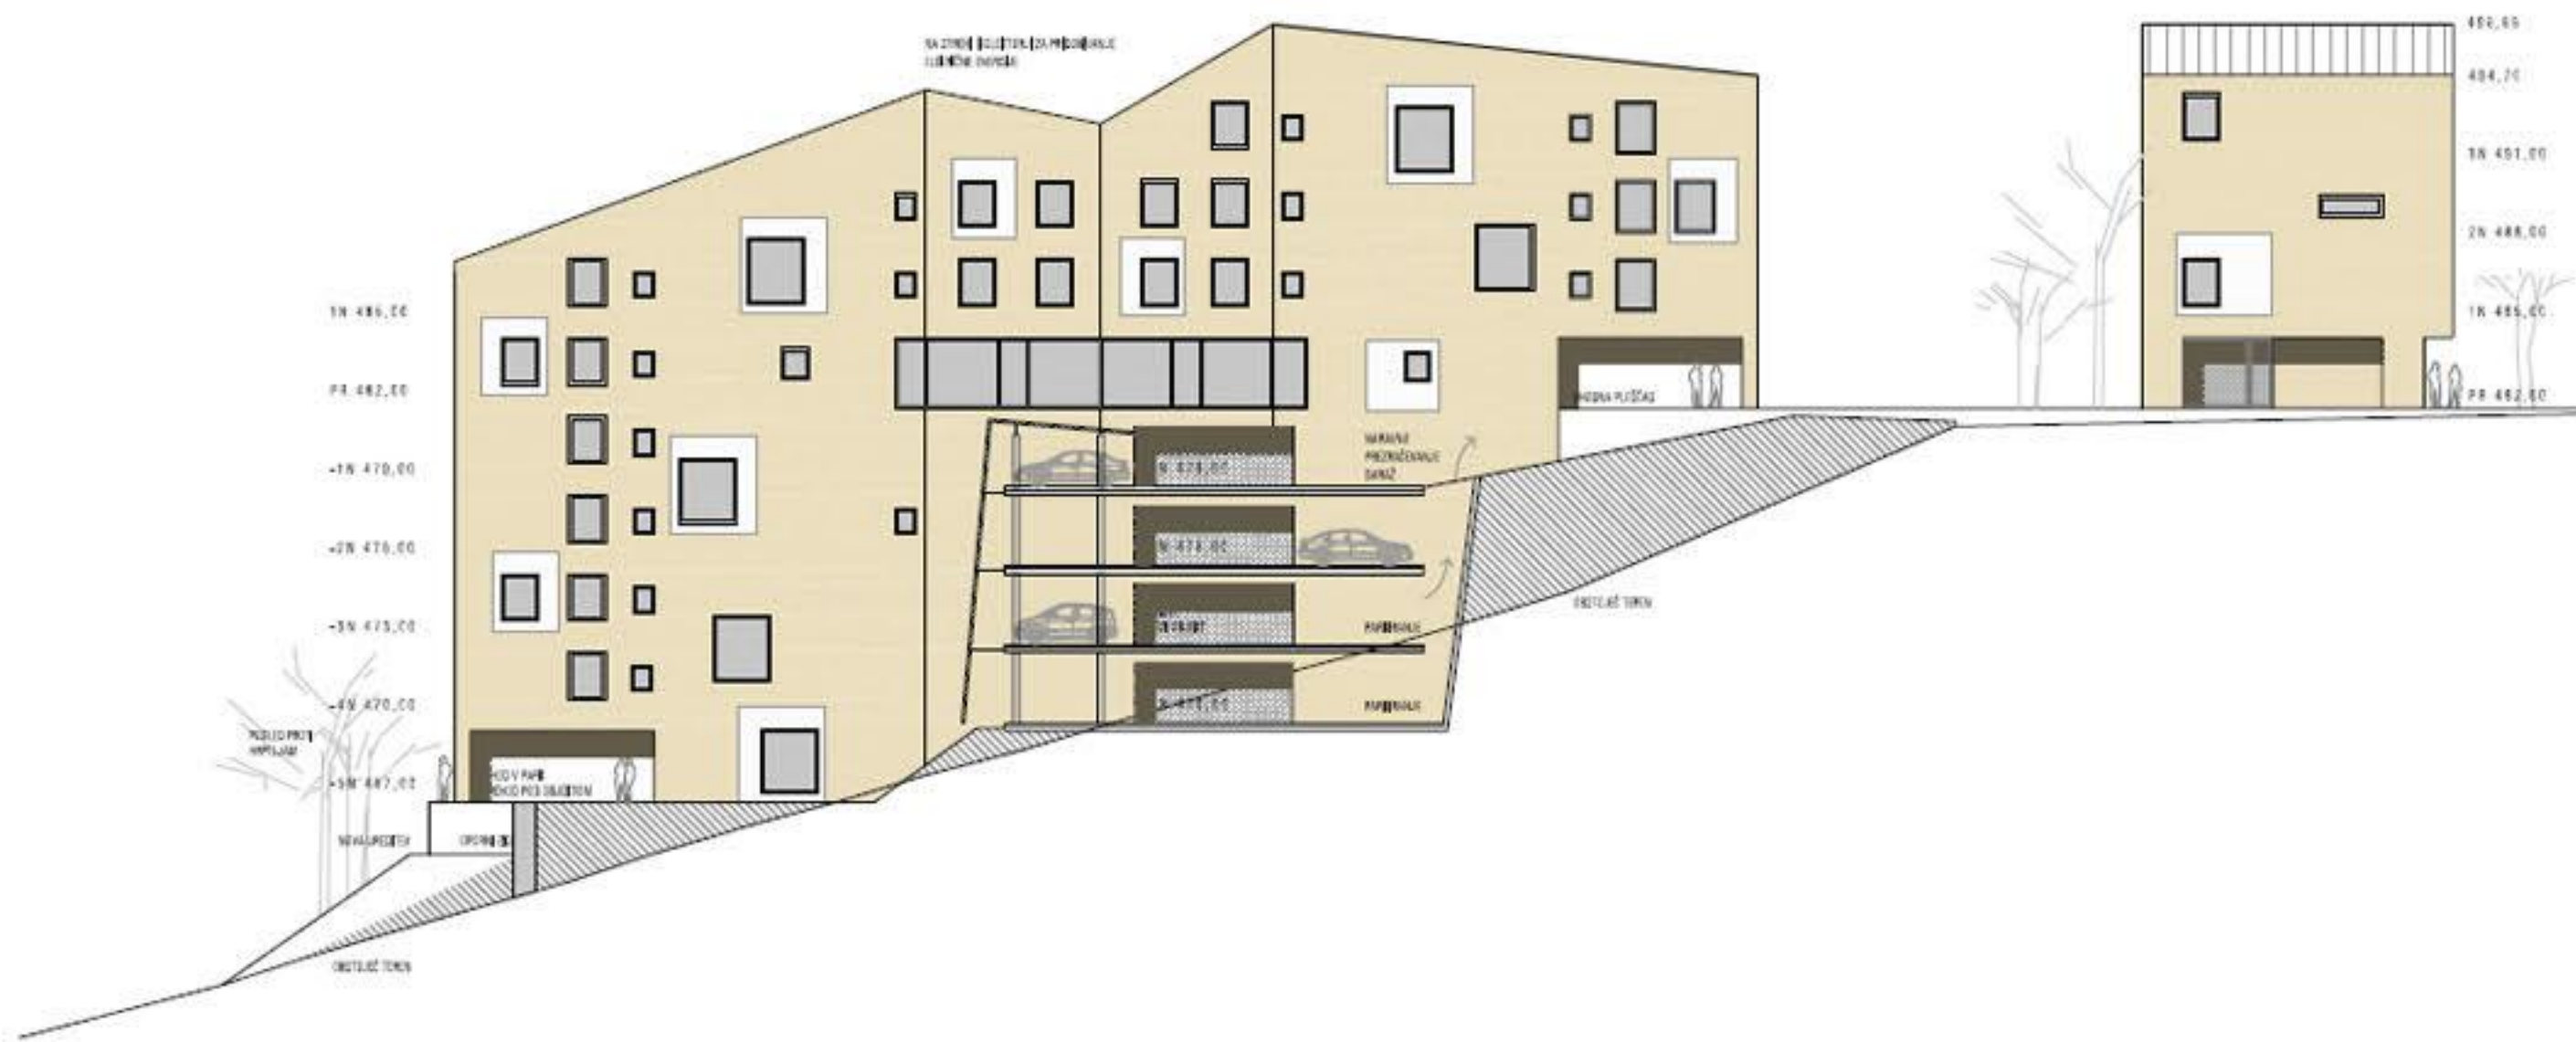


TLORIS
3 NADSTROPJA

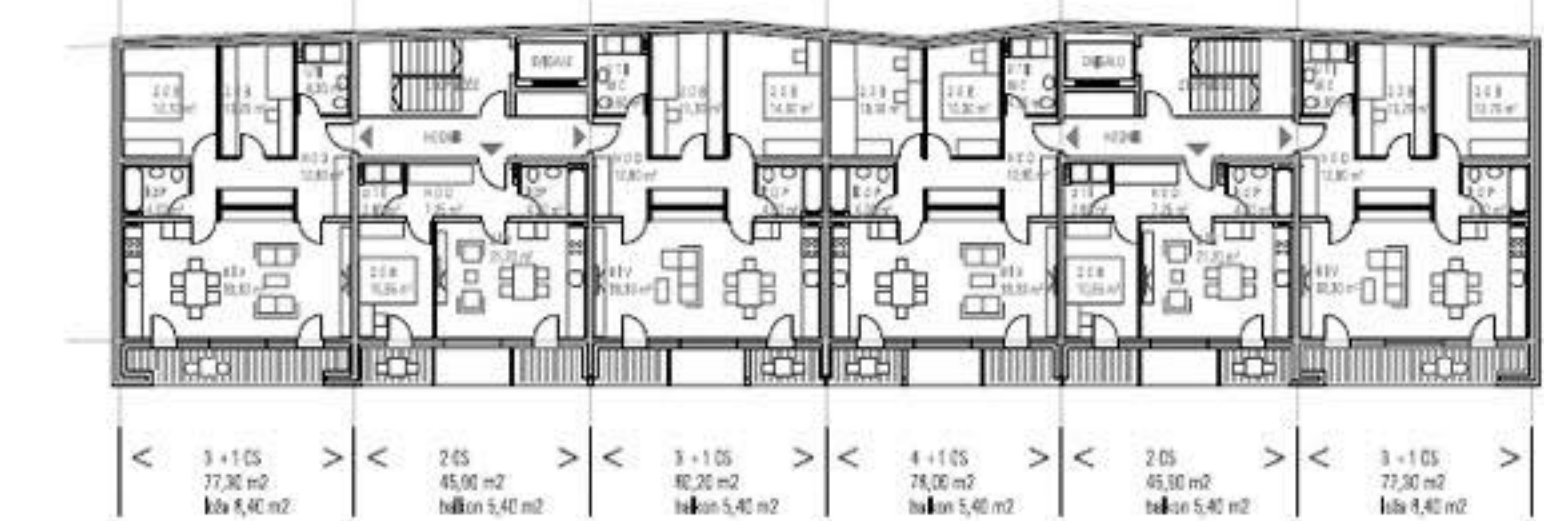


TLORIS
1 NADSTROPJA

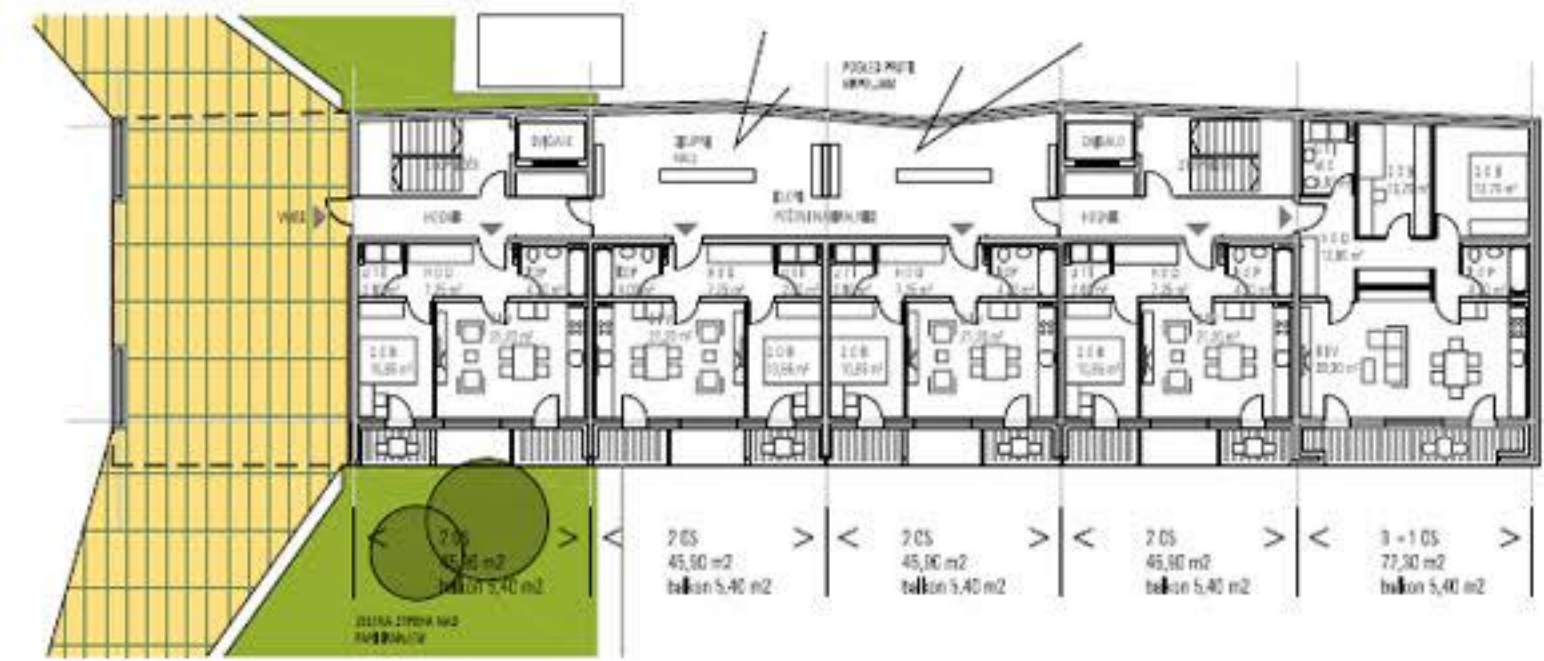

TLORIS
PRITLIČJA

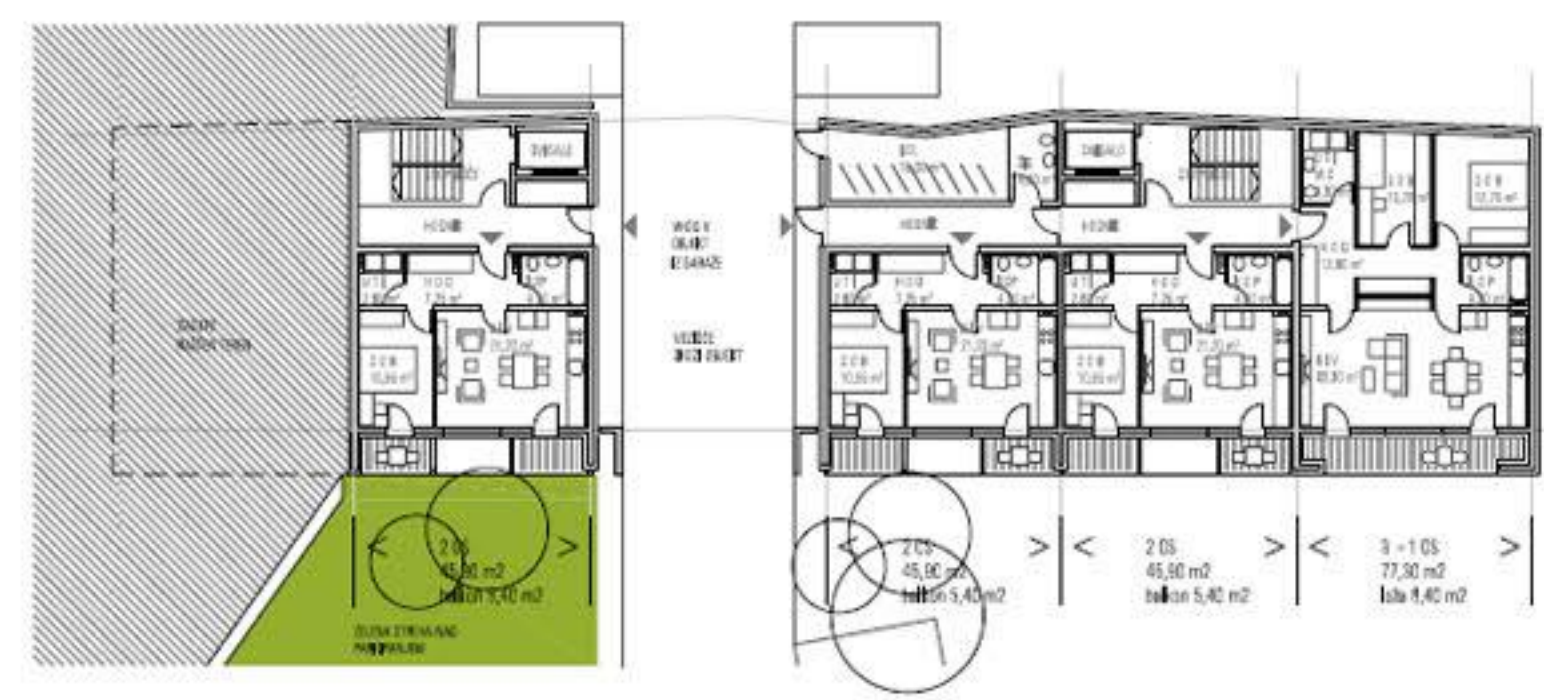



TLORIS
-1 NADSTROPJA

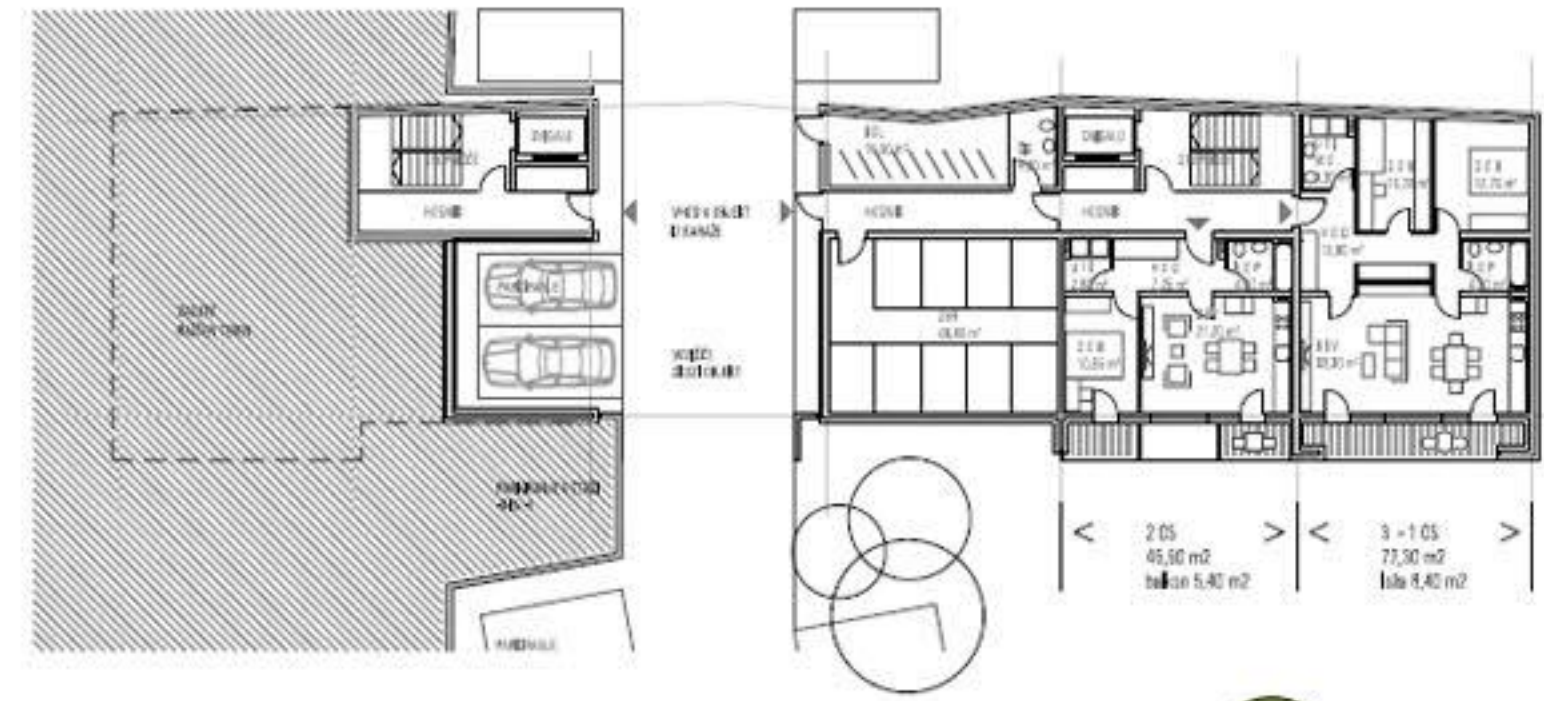






TLORIS
-2 NADSTROPJA




IZHOD V PARK
-5 NADSTROPJA

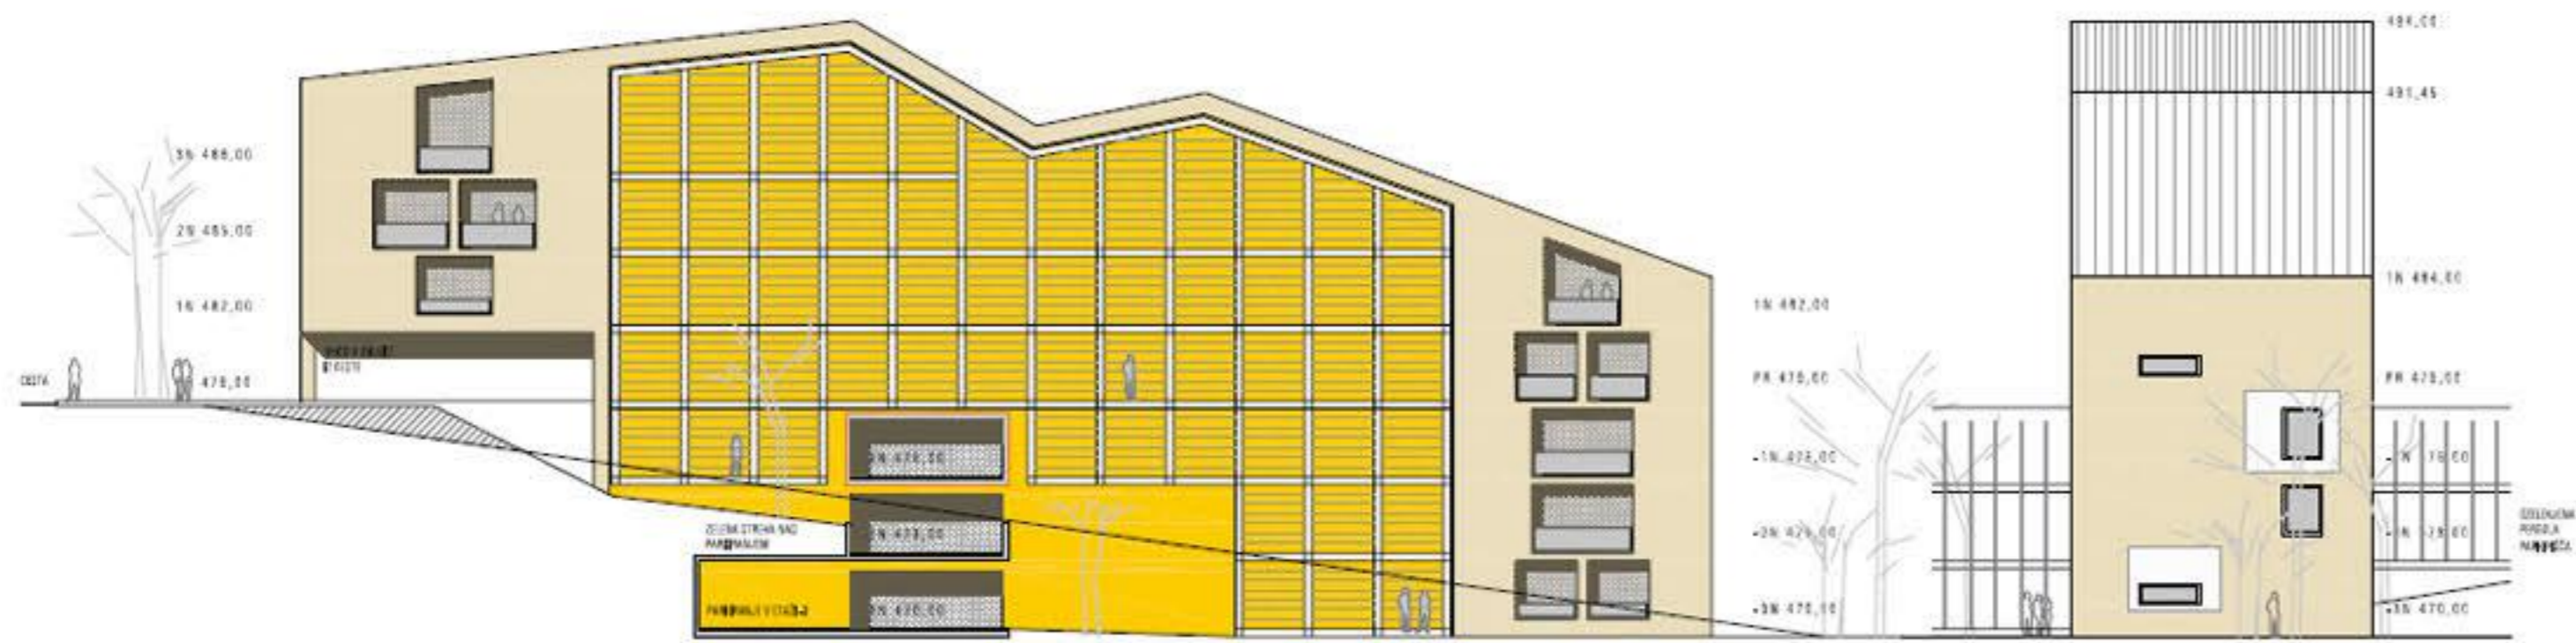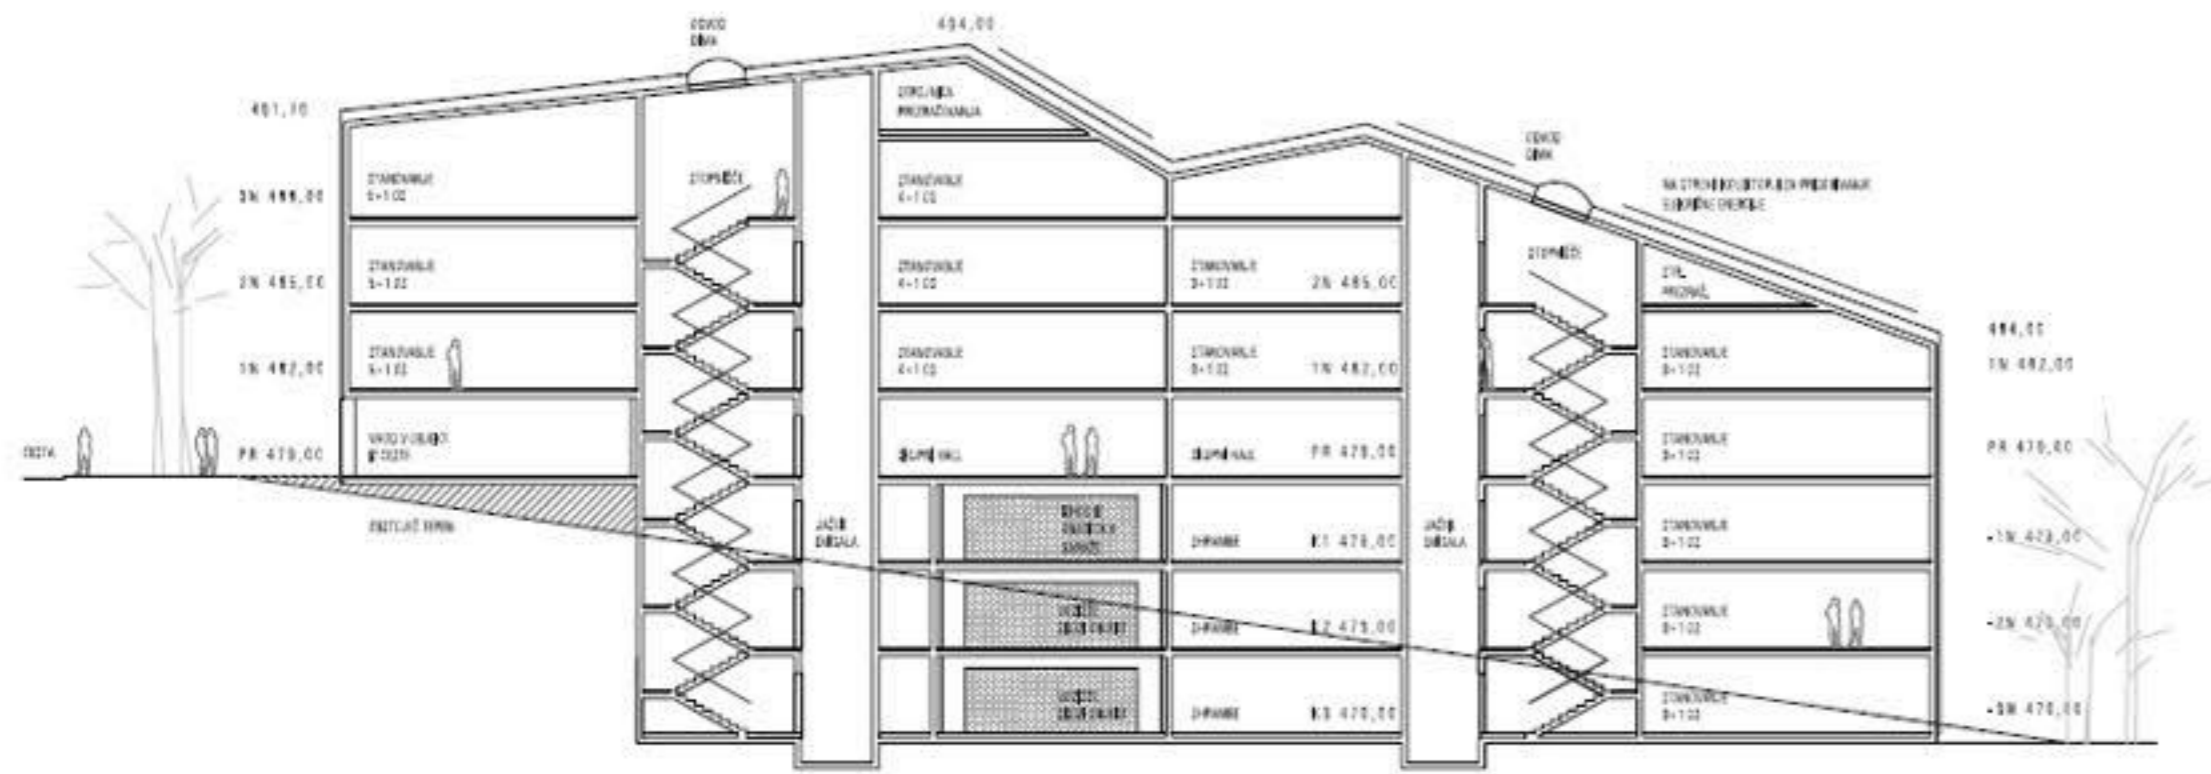


STANOVANJSKA SOSESKA VRTAČE
 MIŠKOTOV DOL - HRPELJE
OBJEKT B1 - TLORISI, PREREZI IN FASADE
 MERILO 1:200

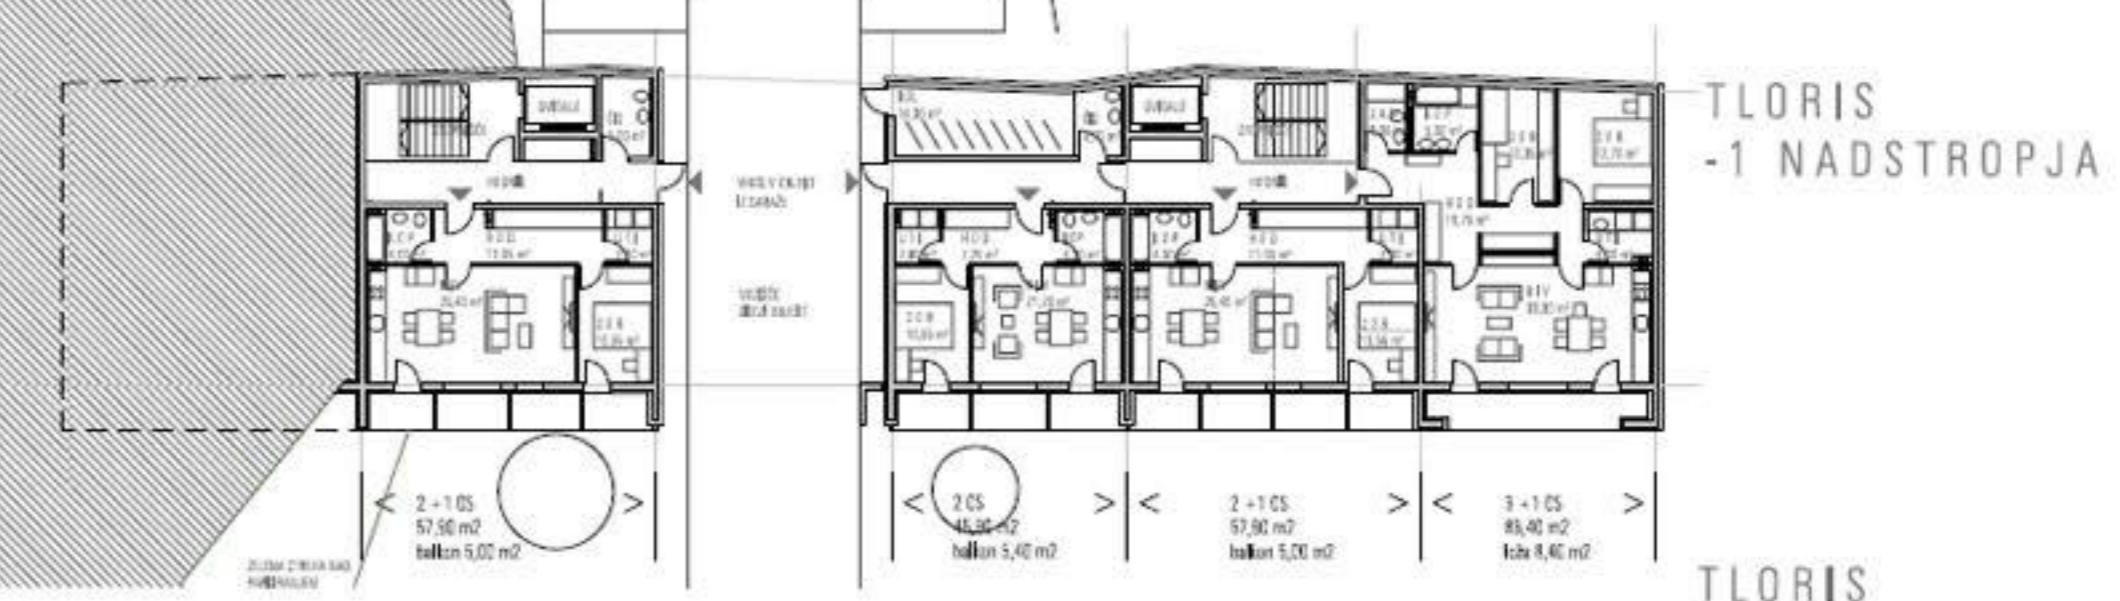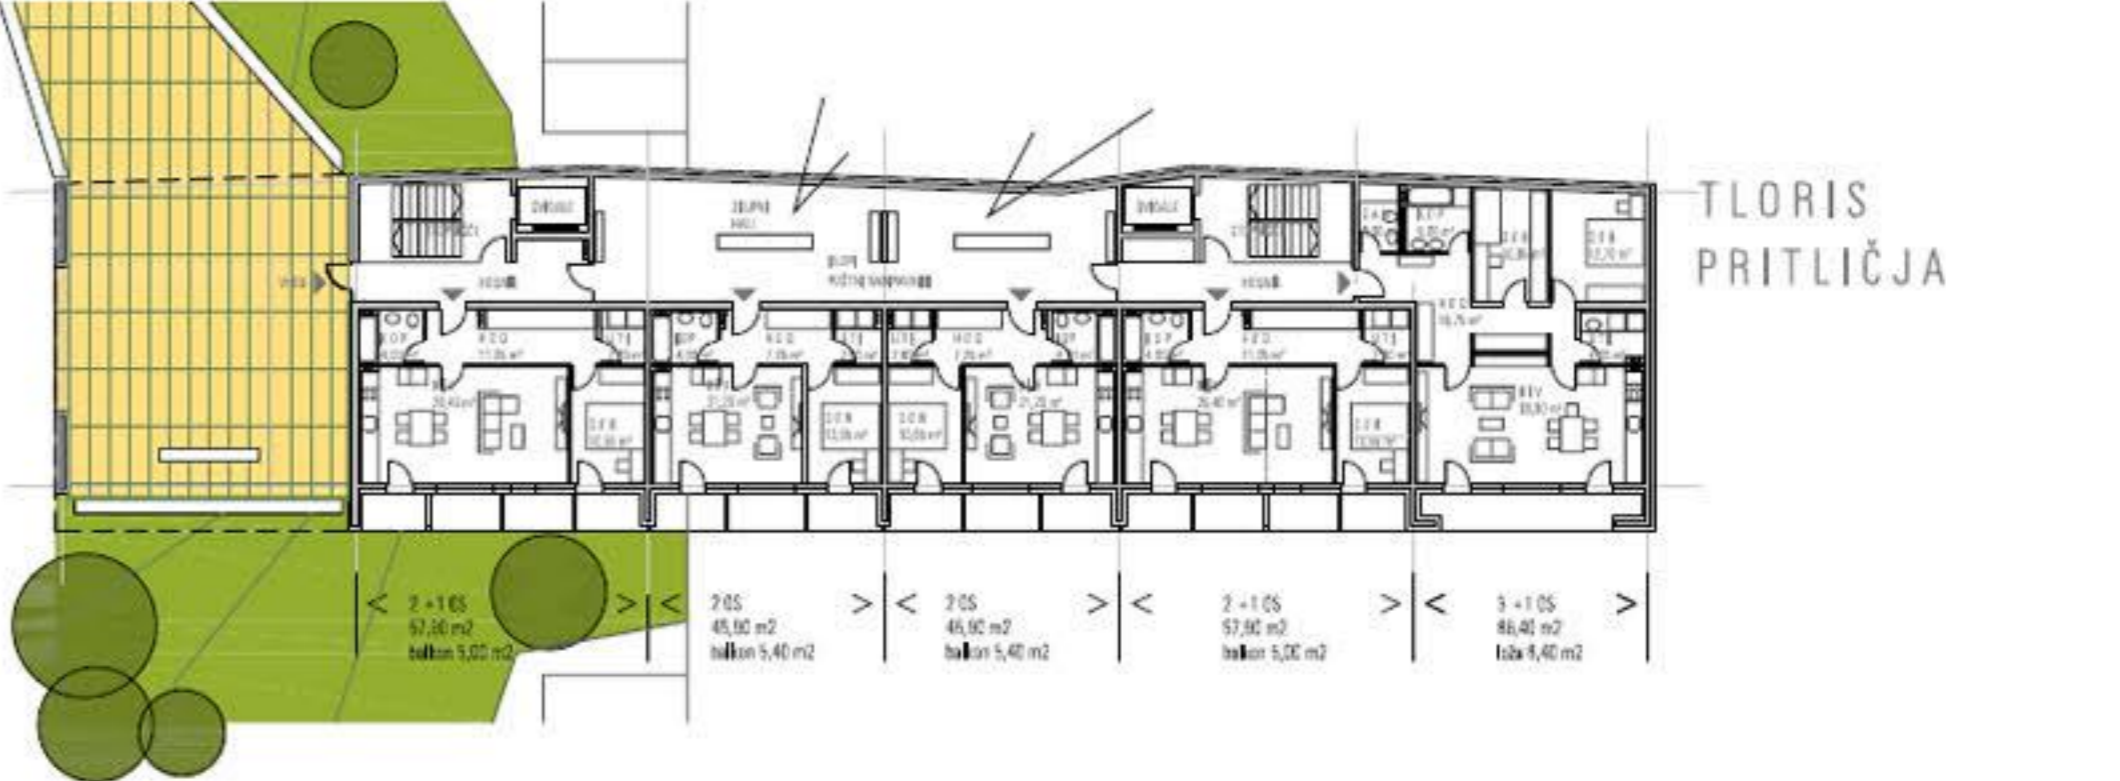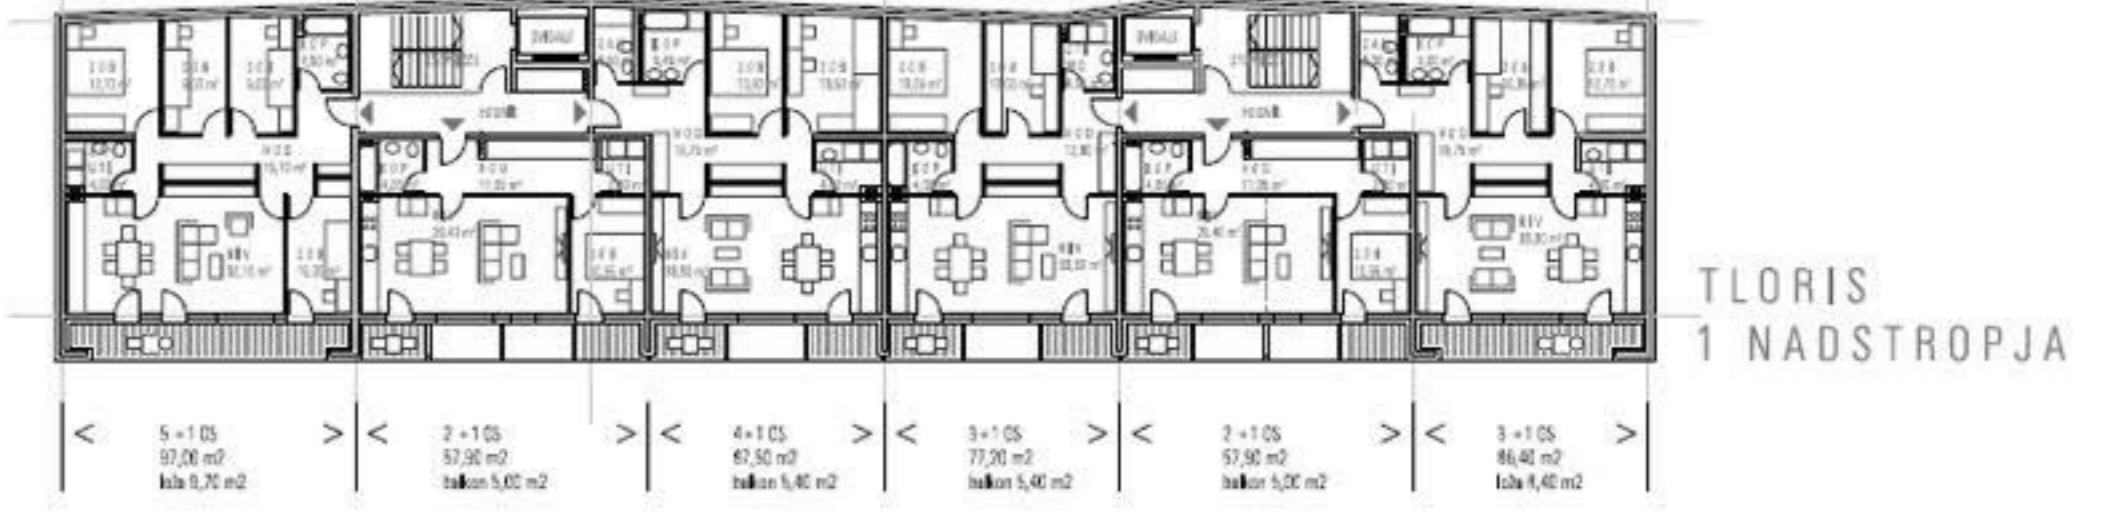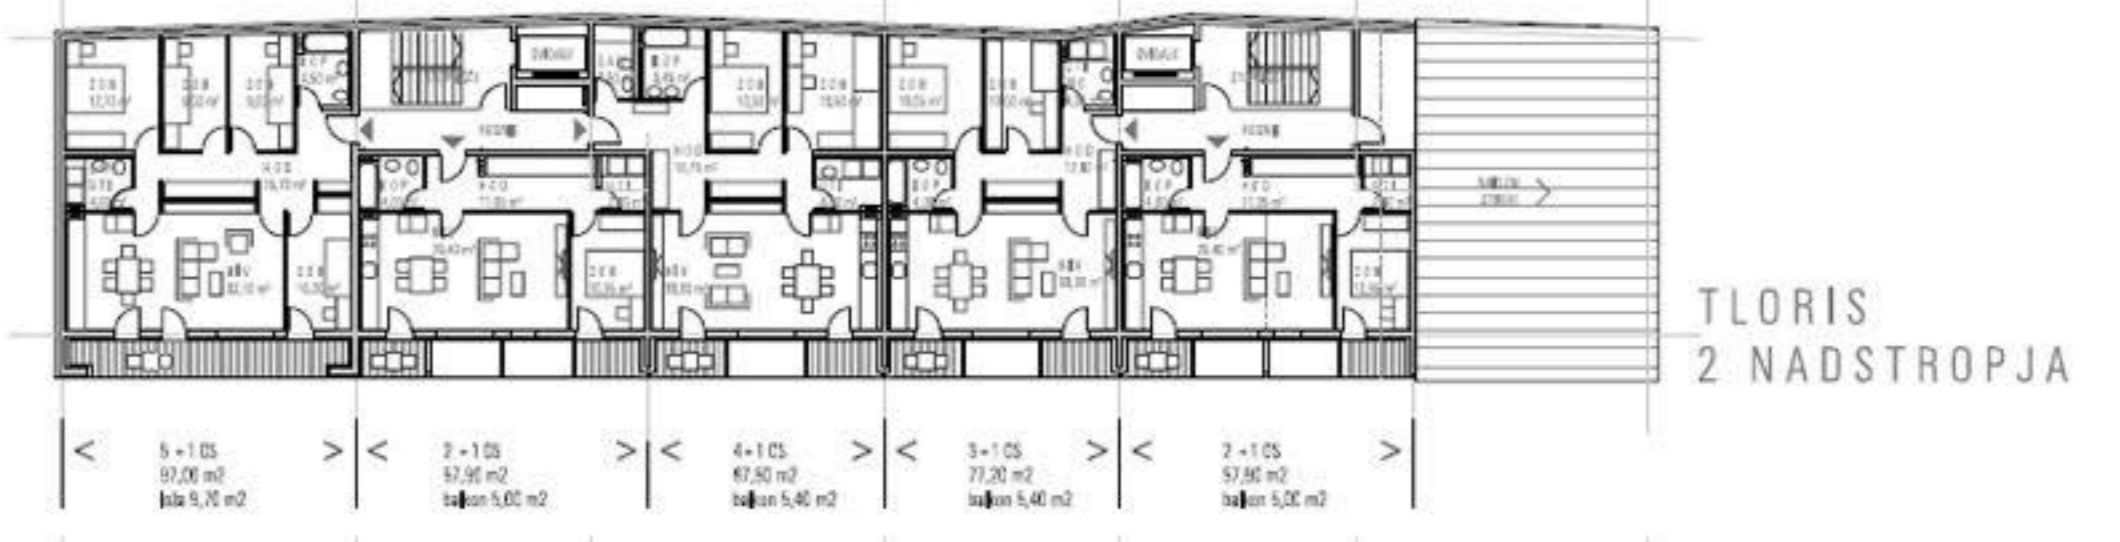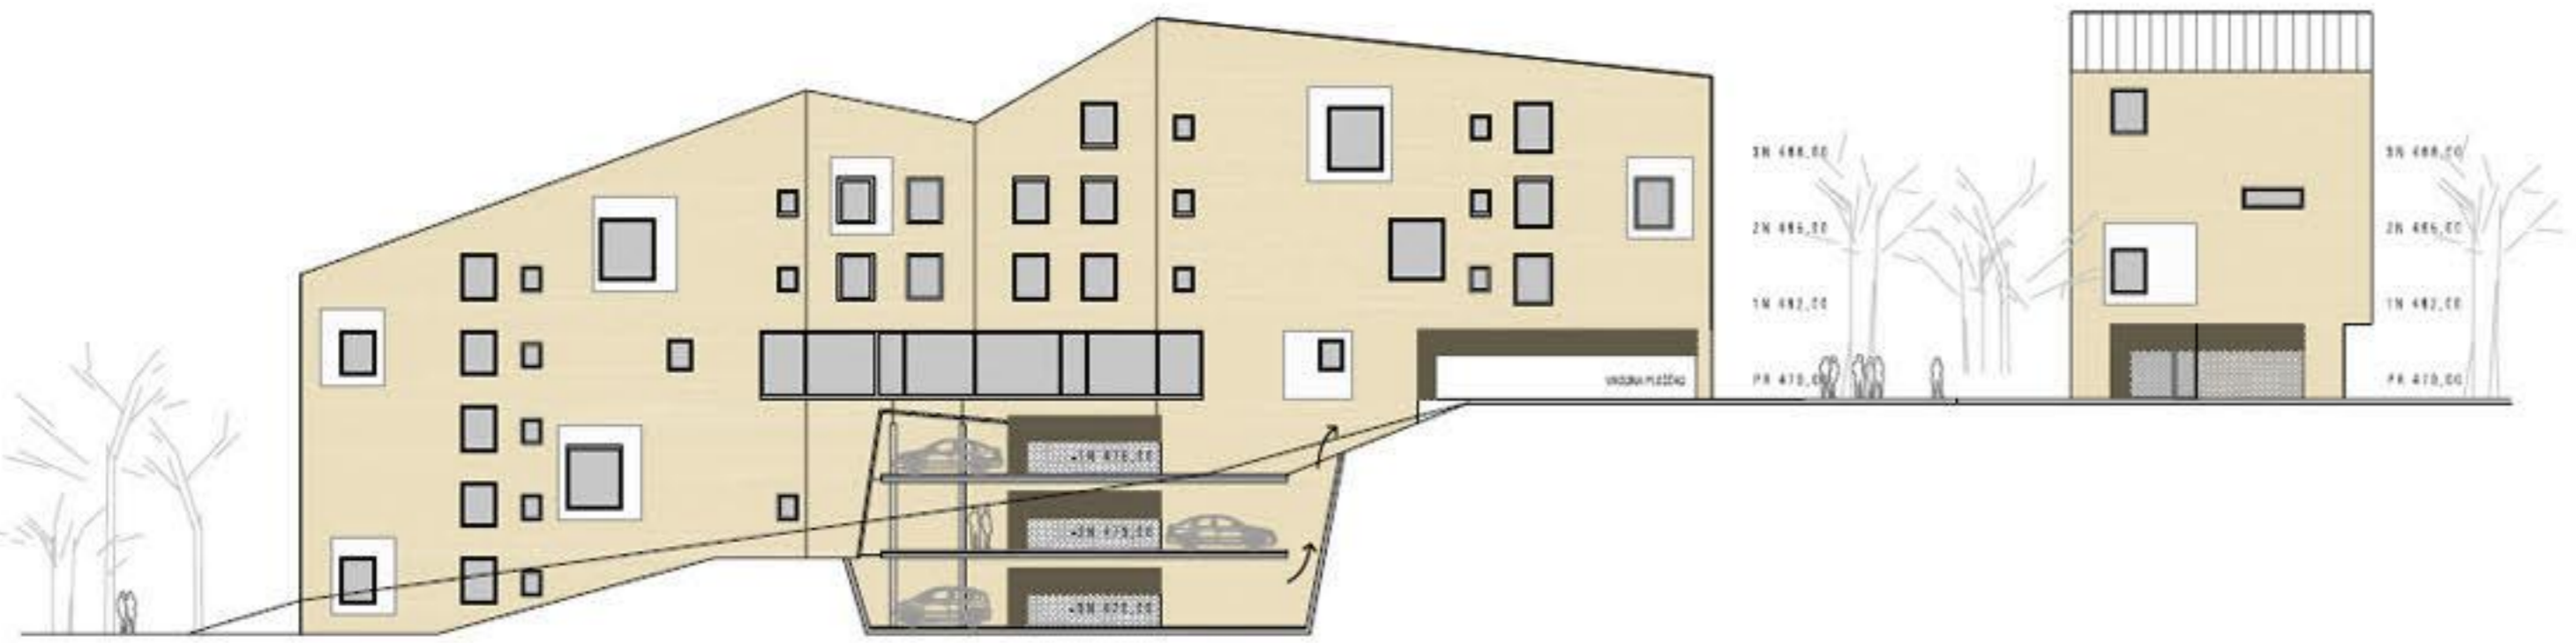


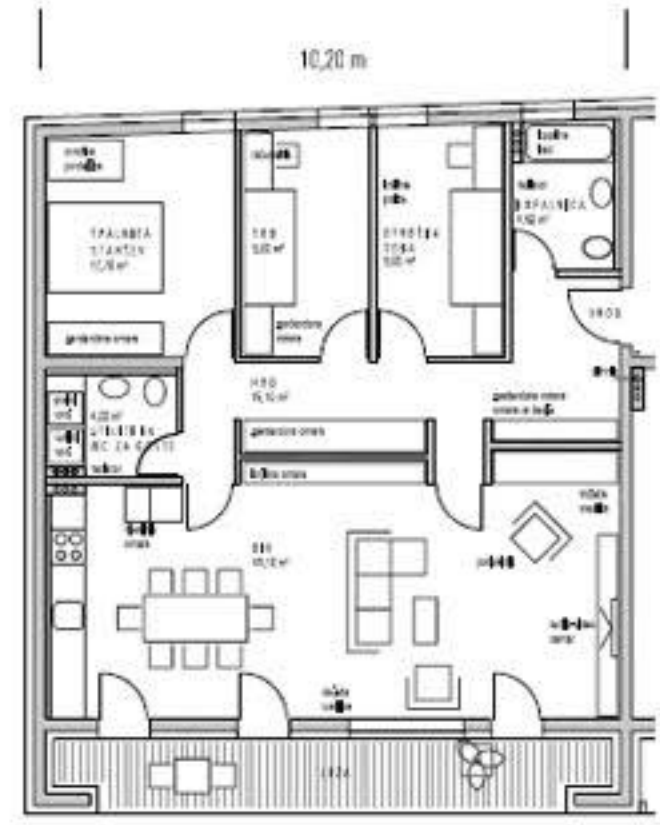


4+1 CS 97,40 m² balkon 9,70 m²

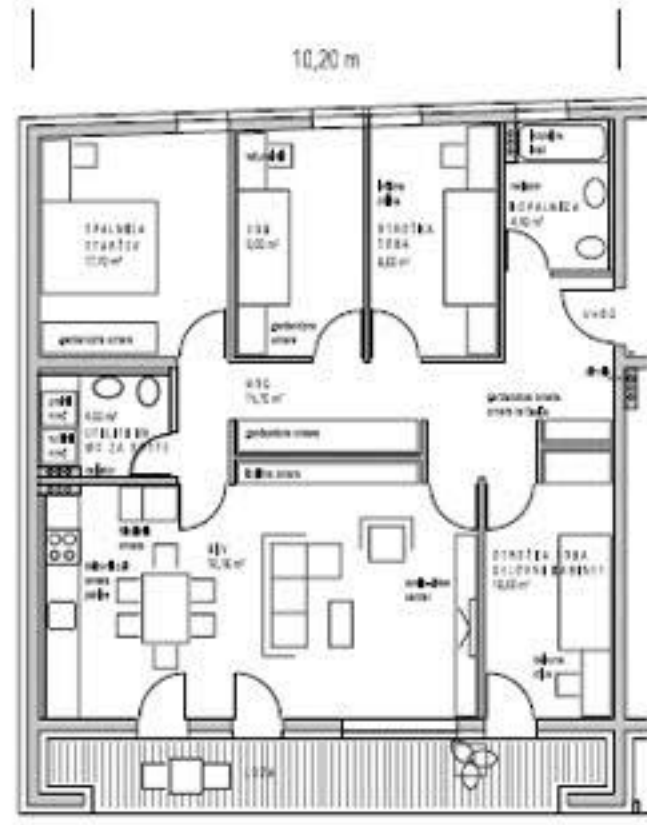

6+1 CS 97,00 m² balkon 9,70 m²

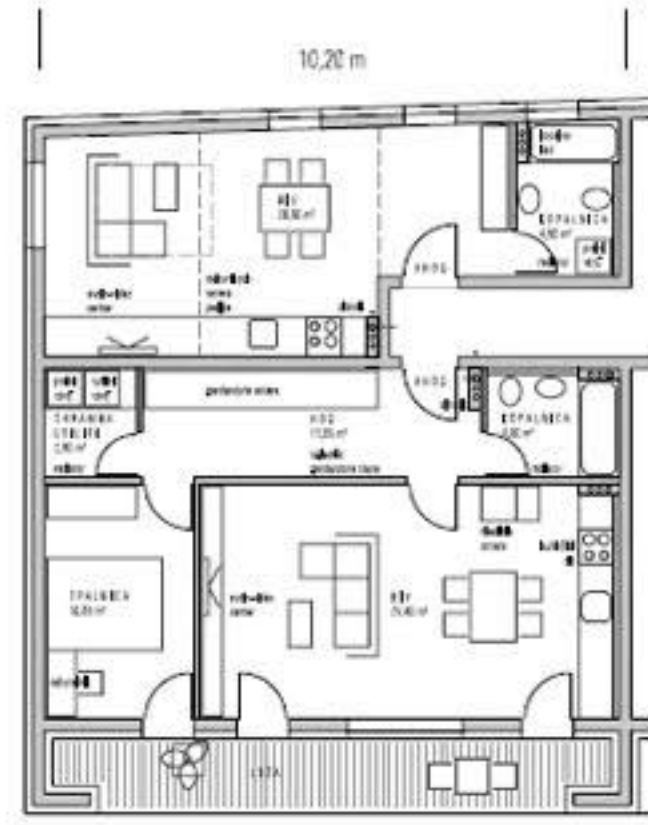

1+1 CS 92,80 m²
2+1 CS 67,90 m² balkon 9,70 m²

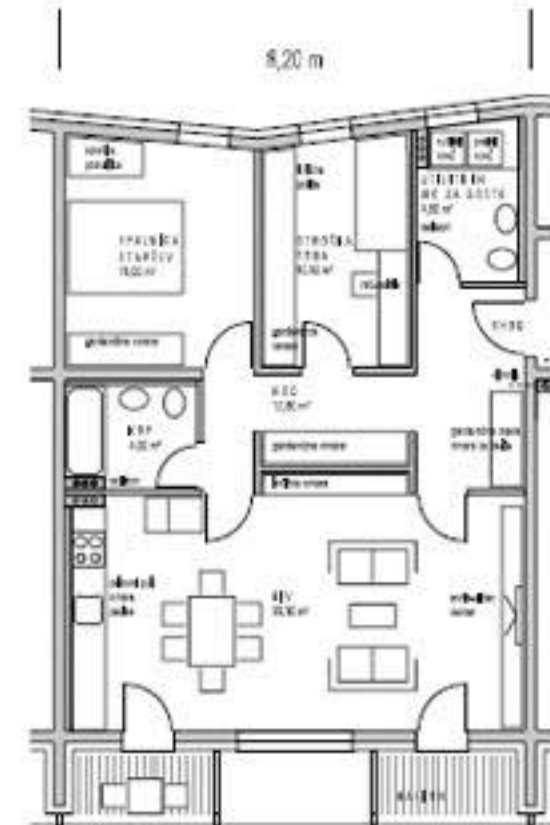


3+1 CS 78,00 m² balkon 5,40 m²



5+1 CS 77,80 m² balkon 5,40 m²



2 CS 45,90 m² balkon 5,40 m²

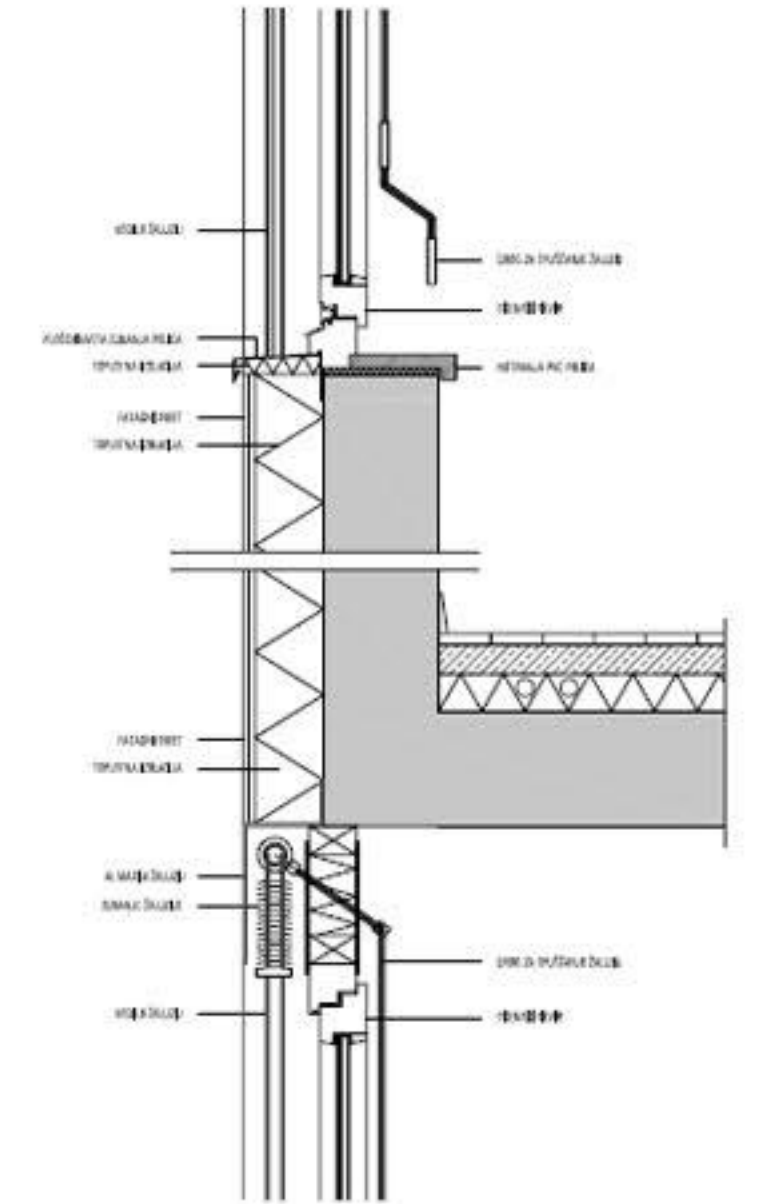

STANOVANJSKA SOSESKA VRTAČE


MIŠKOTOV DOL - HRPELJE

SHEMATSKI PRIKAZ STANOVANJSKIH ENOT, FASADNI PAS

MERILO 1:100




4+1 CS 87,50 m² balkon 5,40 m²

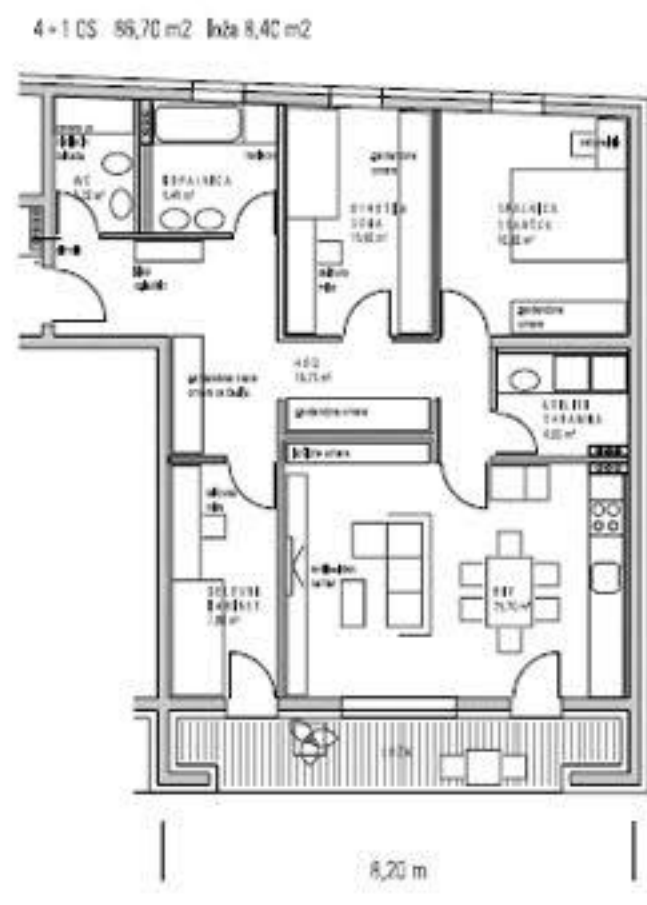

4+1 CS 88,70 m² balkon 8,40 m²




1+1 CS 92,80 m²
2 CS 46,10 m² balkon 8,40 m²

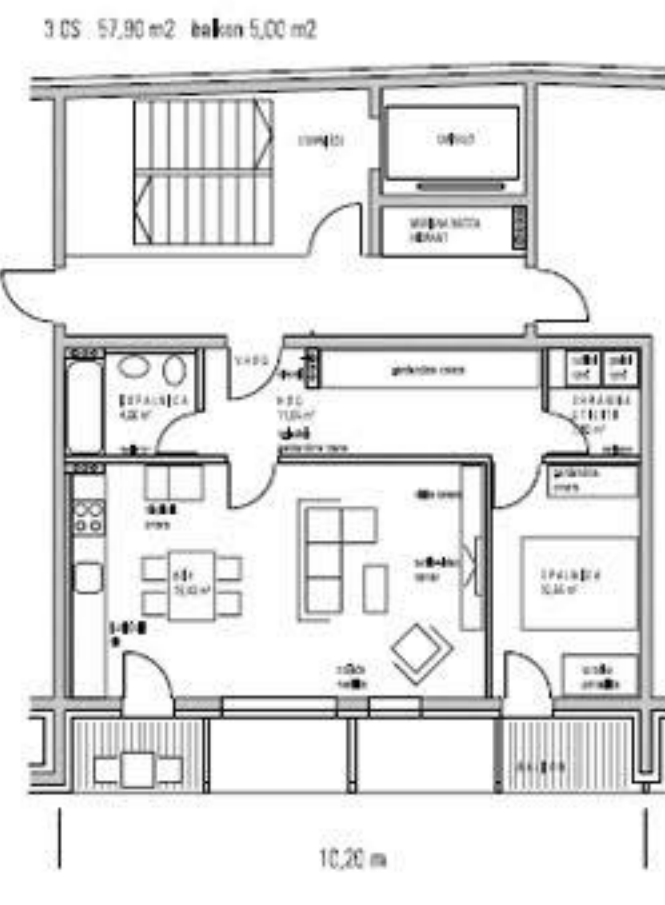

3 CS 57,90 m² balkon 5,00 m²



3 CS 57,50 m² balkon 5,00 m²

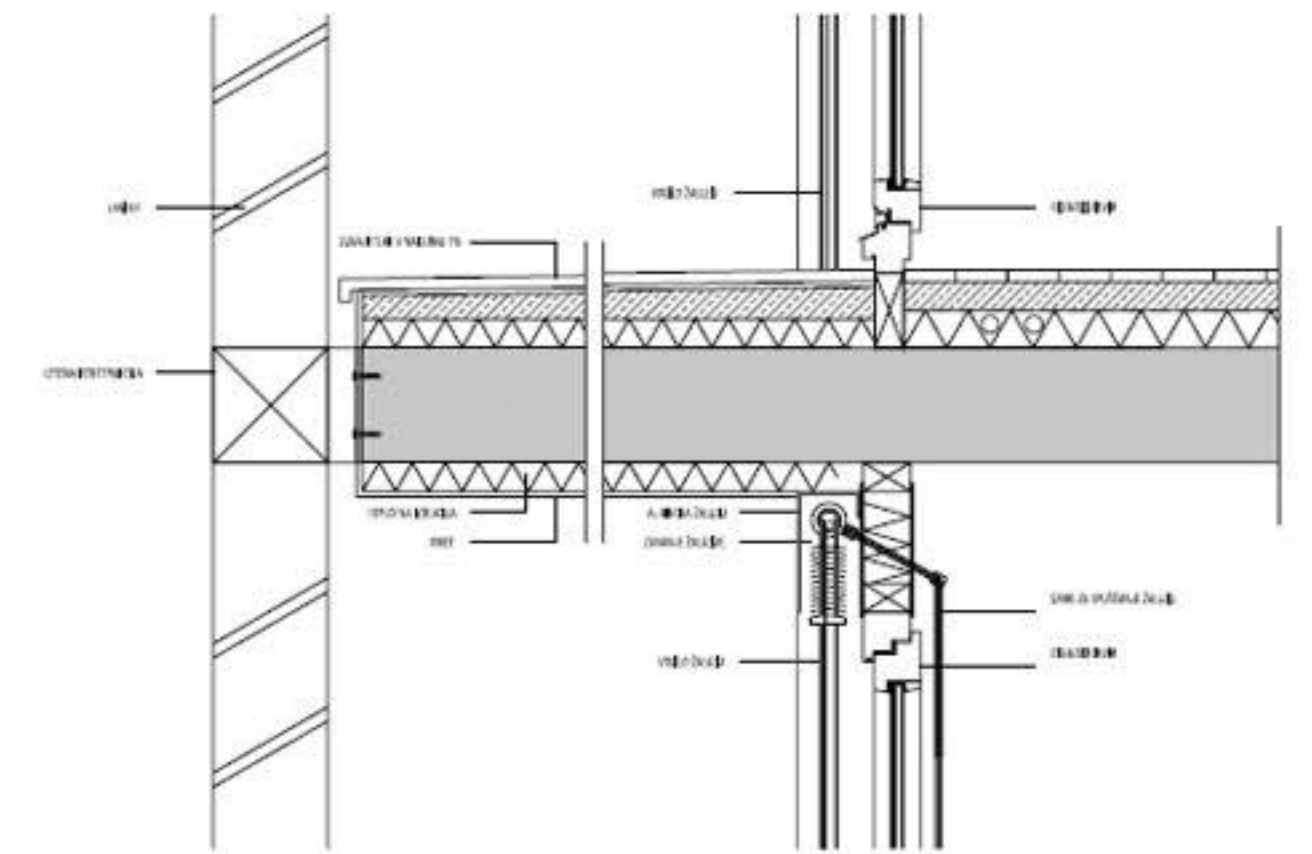


STANOVANJSKA SOSESKA VRTAČE

MIŠKOTOV DOL - HRPELJE

FOTOGRAFIJE MAKETE

PREVERITEV POSTAVITEV OBJEKTOV NA NAJBOLJ STRMEM DELU PARCELE

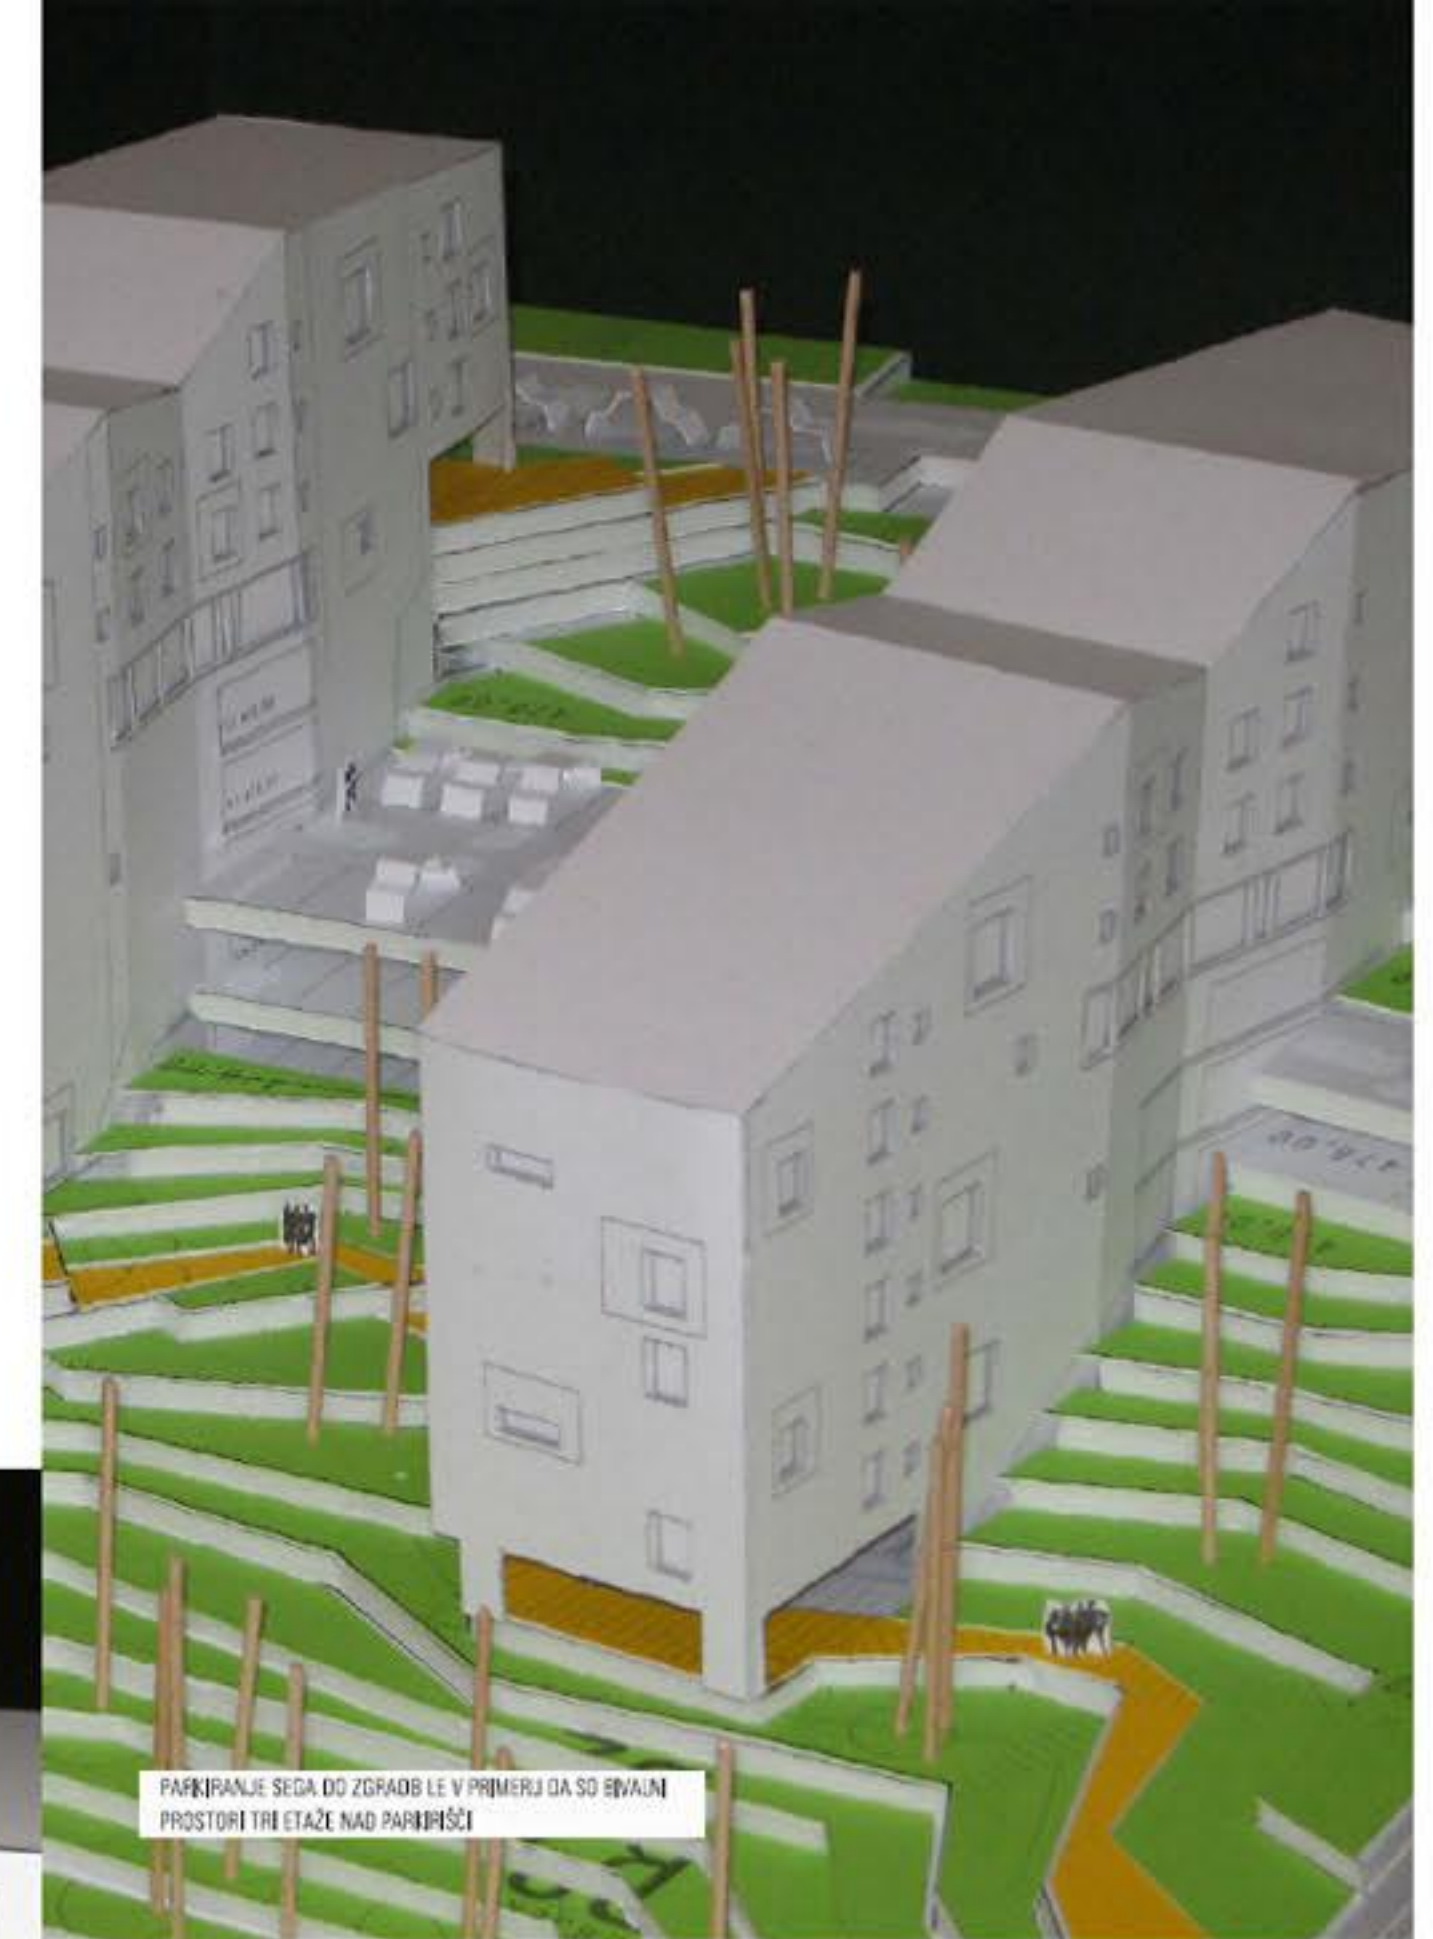

PARKIRANJE SEGA DO ZGRAD LE V PRIMERU DA SO BIVALNI PROSTORI TRI ETAZE NAD PARKIRANJE




DOSTOP DO OBJEKTOV PO POTEH, KATERIH NAKLON NE PRESEGA 7%




PARKIRANJE UMABLJENO OD OBJEKTA EN BIVALNIH PROSTOROV



DOSTOP DO OBJEKTOV PO POTEH, KATERIH NAKLON NE PRESEGA 7%

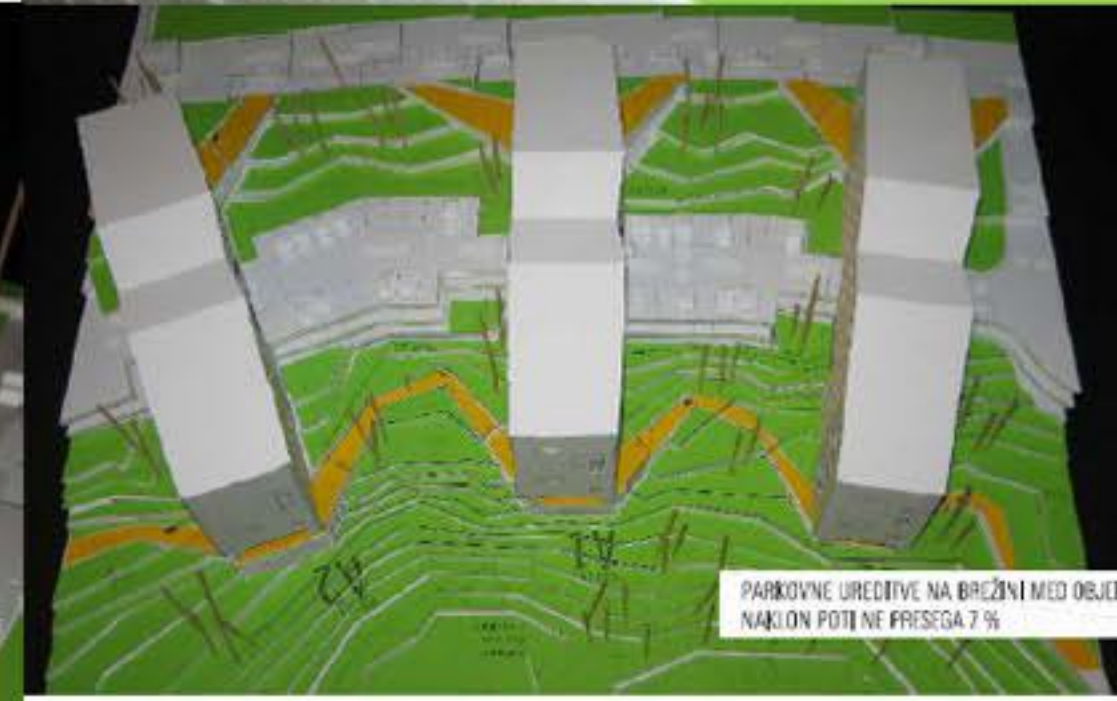

PARKOVNE UREDITVE NA BRČENI MED OBJEKTI, KLOPI IGRALA NAKLON POTEH NE PRESEGA 7%

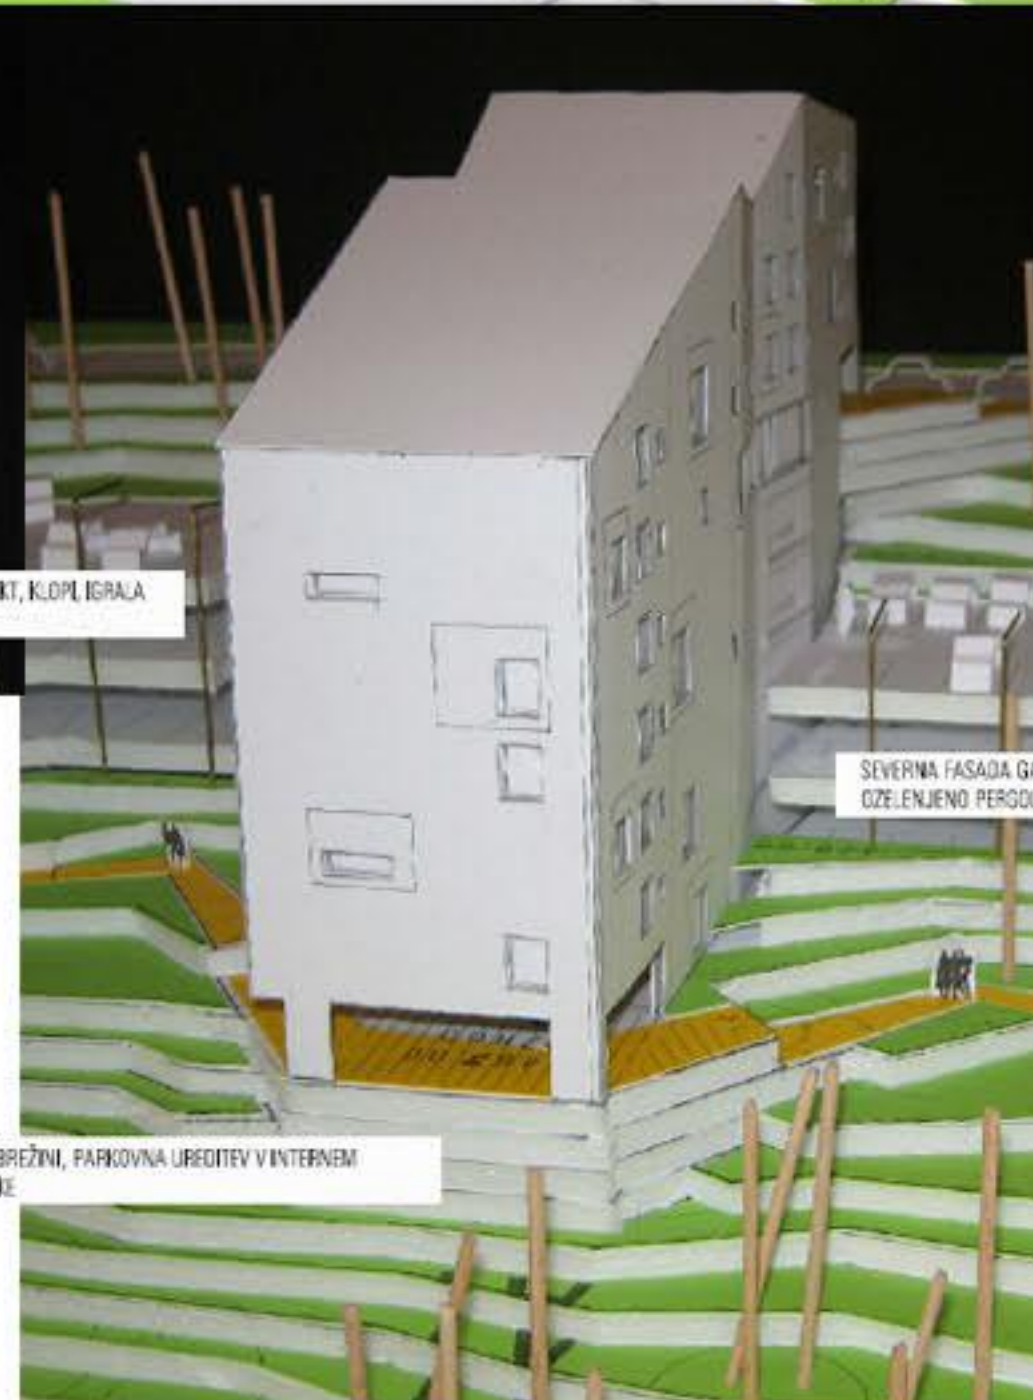

PEŠPOT NA BREŽNI, PARKOVNA UREDITEV V INTERIEM DELU SOSELSKE

SEVERNA FASADA GARAZNIH ETAŽ ZASILONJENA Z OZELENJENO PERGOLO