



**PROSTORSKE ŠTUDIJE**




strategija pozidave v dvorišču

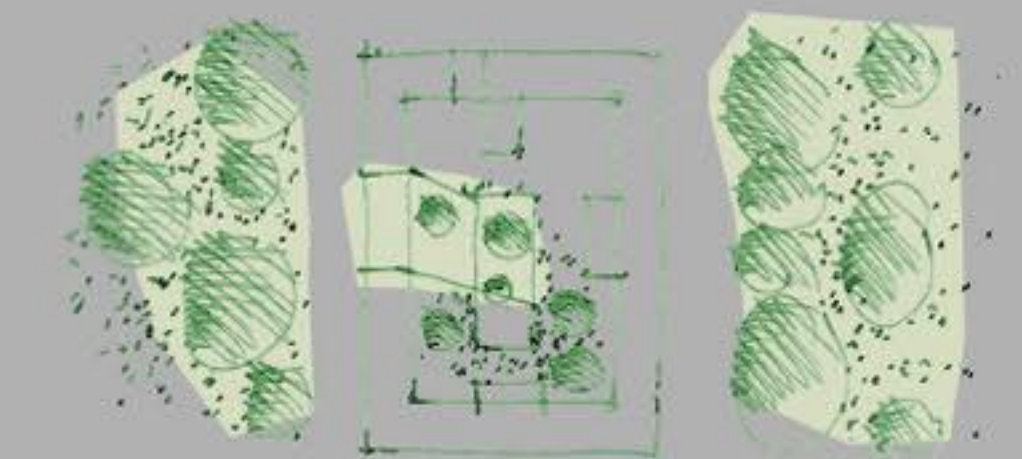

prehajanje zelenja skozi dvorišče

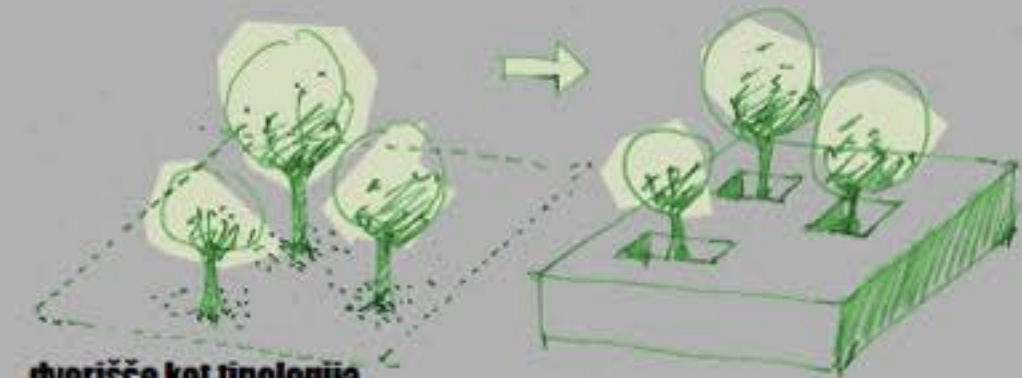

dvorišče kot tipologija

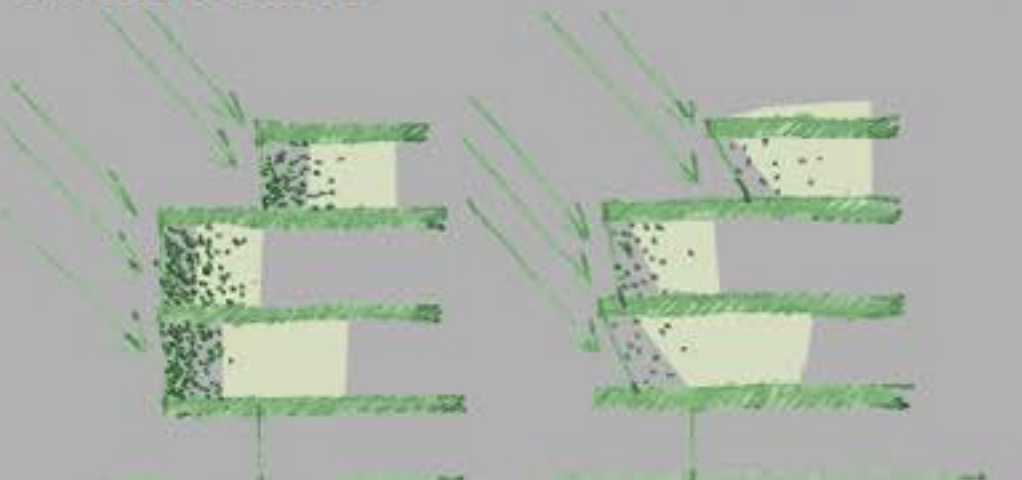


nagib v izogib pregrevanju





**FOTOMONTAŽA**



**ŠEMATSKI PREREZ OBMOČJA 1:500**

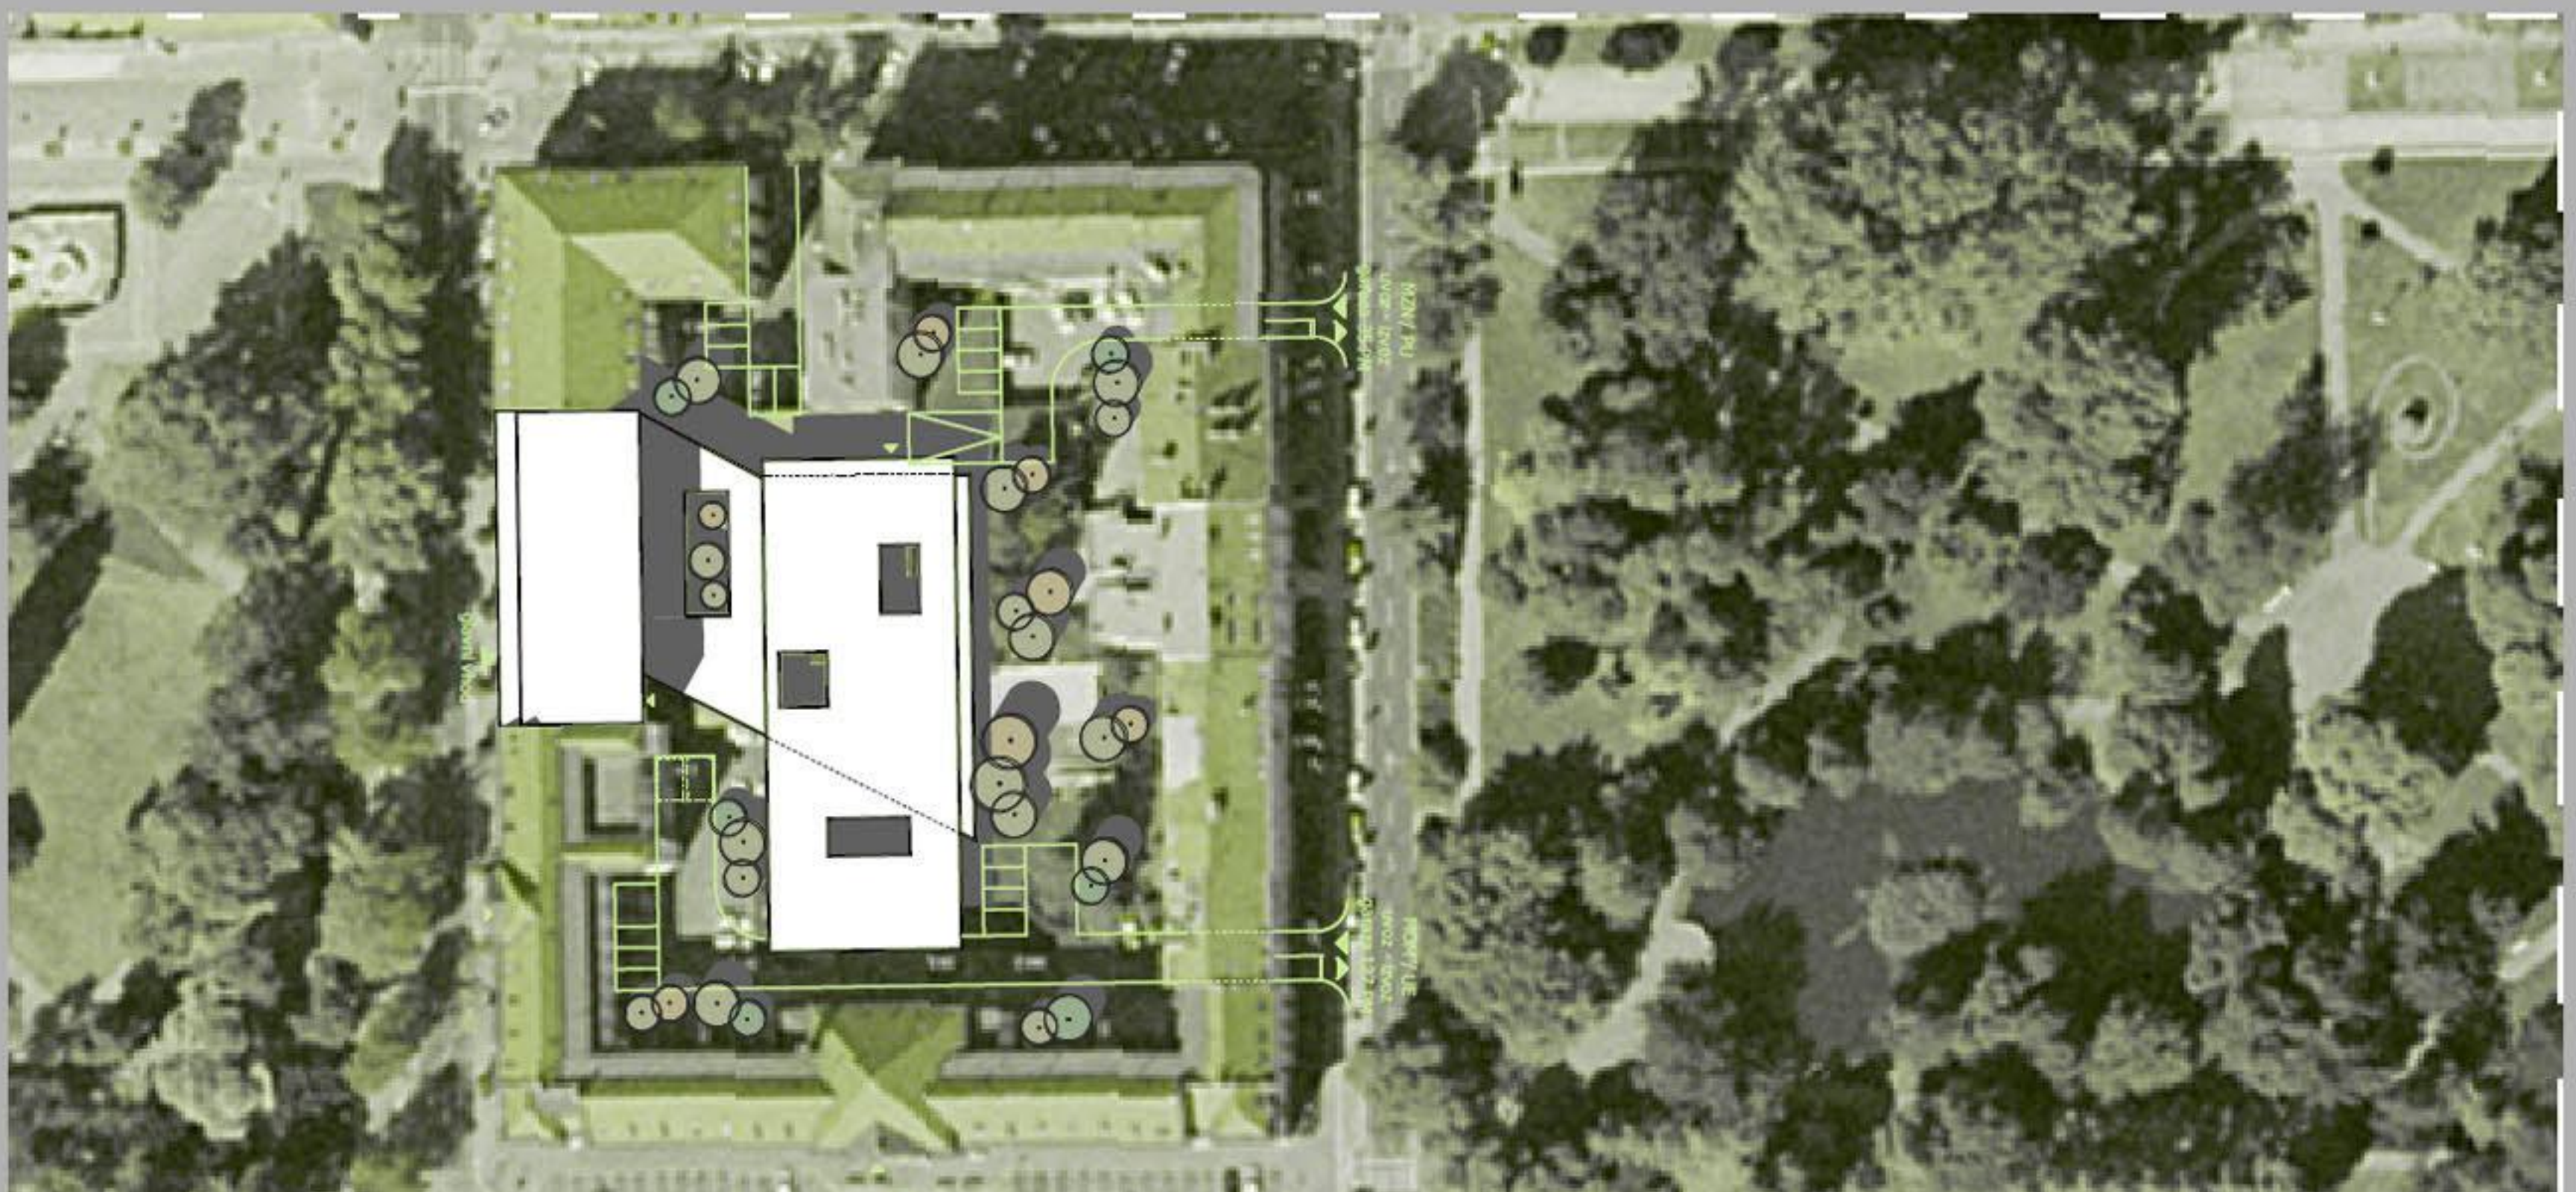

**UREĐITVENA SITUACIJA 1:500**

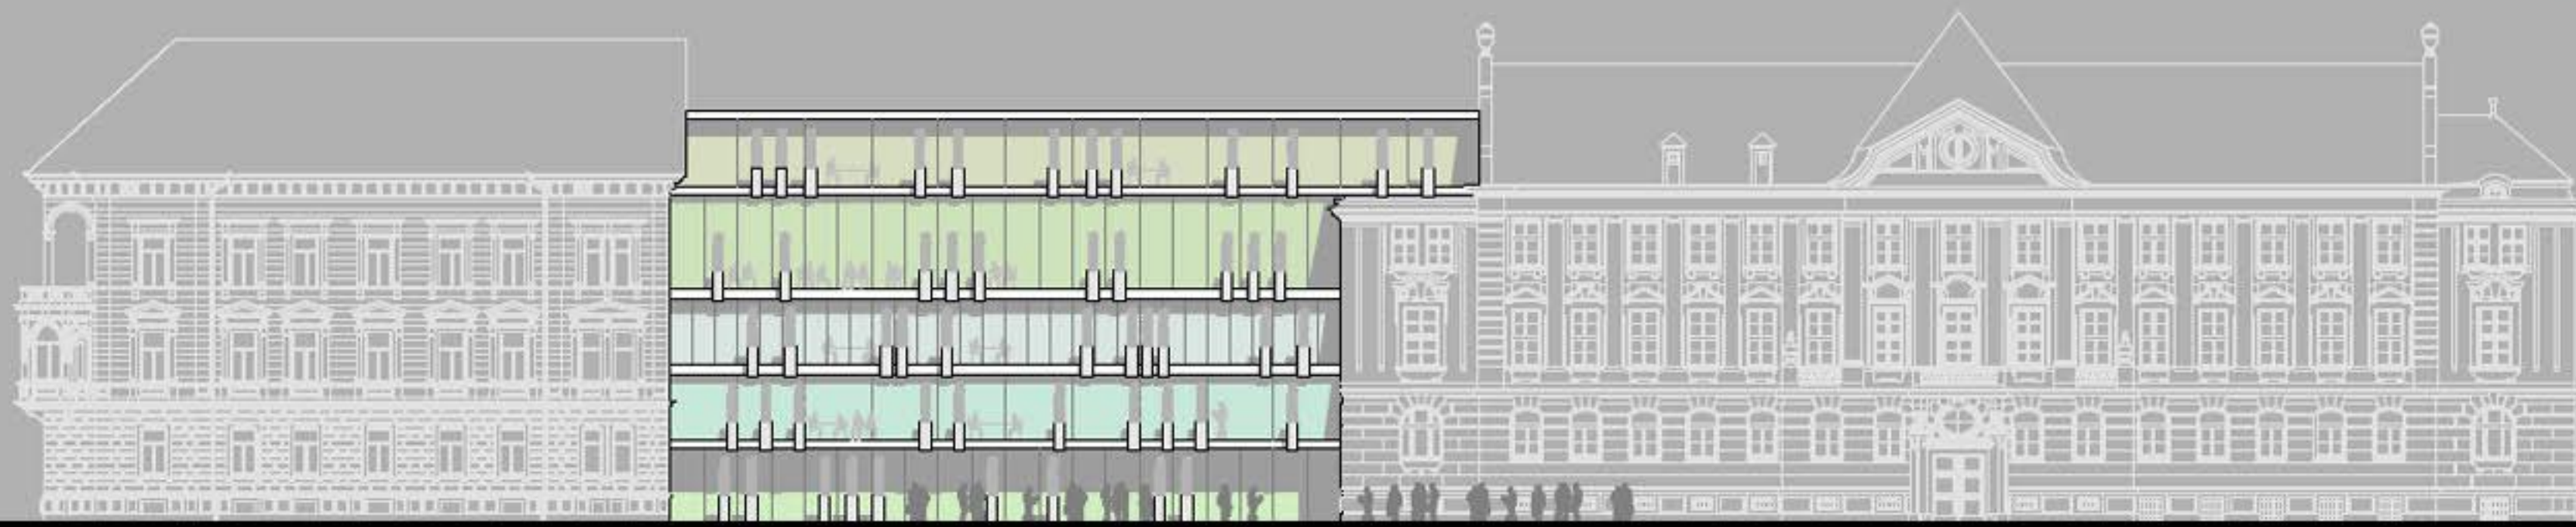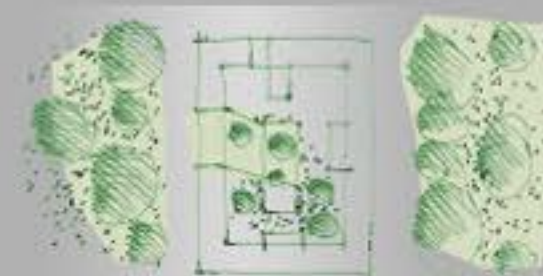


## JUŽNA FASADA 1:200



## PREREZ 1:200



- oddelek za osebna in drzavljanska stanja
- oddelek za JRM, PL, OP in tužce
- oddelek za upravno pravne zadeve prometa
- komunikacije
- zaposleni
- stranke

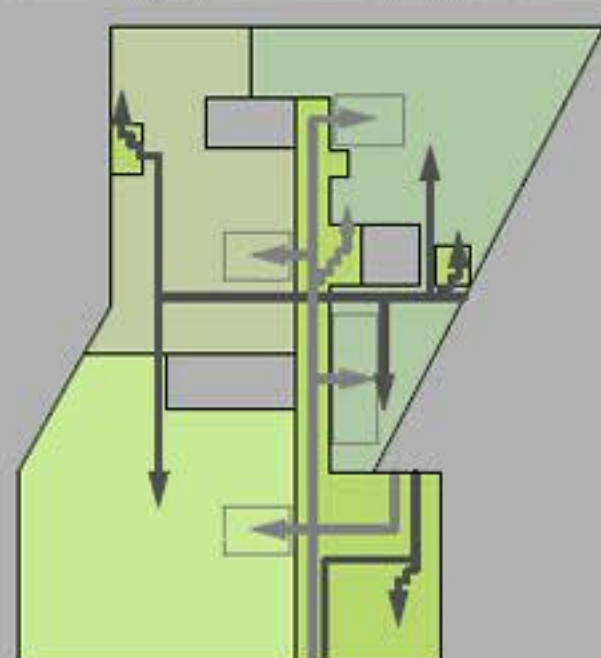


oddelek za osebna in drzavljanska stanja 1 vodja odelka (stranke) 2 visji svetovalec (stranke) 3 visji svetovalec (stranke) 4 svetovalec (stranke) 5 svetovalec (stranke) 6 visji referent (stranke) 7 referent (stranke) 8 referent 9 referent 10 referent 11 referent 12 referent 13 referent (stranke) 14 referent (stranke) 16 priročni arhiv k st. 7 17 prostor za cakanje k st. 7 oddelek za JRM, PL, OP in tužce 18 visji referent, svetovalec 19 visji referent 20 visji referent 21 visji referent 22 visji referent, svetovalec 23 svetovalec 24 visji referent 25 referent 26 referent 27 visji svetovalec - vodja odelka 28 delo pri okencu 29 delo pri okencu 31 priročni arhiv k st. 28 32 priročni arhiv k st. 29 33 prostor za cakanje k st. 28 34 prostor za cakanje k st. 29 oddelek za upravno pravne zadeve prometa 34 vodja odelka 35 svetovalec, visji referent (stranke) 36 referent (3 blagajne) 37 referent, arhiv, tehnik, admin. 38 delo pri okencu 39 priročni arhiv k st. 38 40 prostor za cakanje k st. 38 41 arhivski prostor - voznik k st. 38 skupni prostori za zaposlene 43 sejna soba 44 sistemski prostor 45 sanitarije 46 čajna kuhinja 47 garderoba prostori za stranke 48 vhodna avla za stranke 49 sanitarije 50 servisne storitve (bančno okence, foto storitve)




## TLORIS PRITLIČJA 1:200

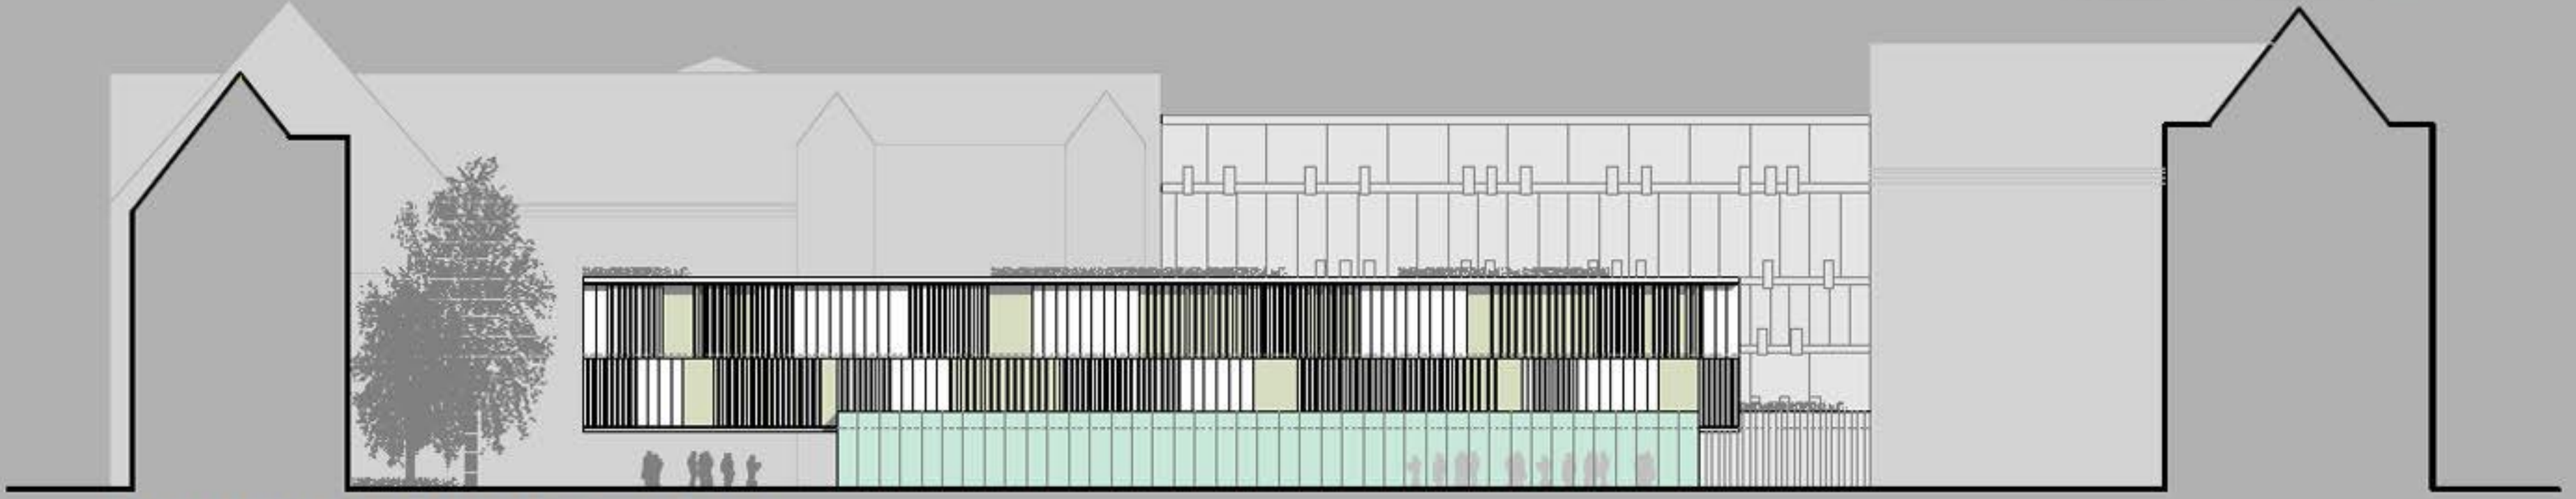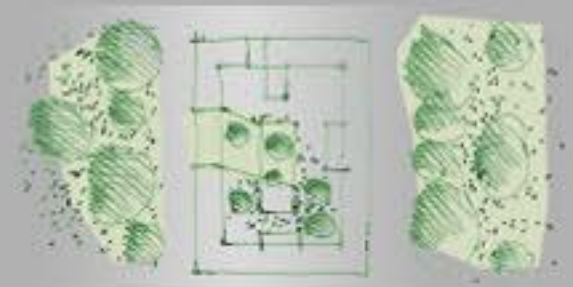

**SEVERNA FASADA 1:200**

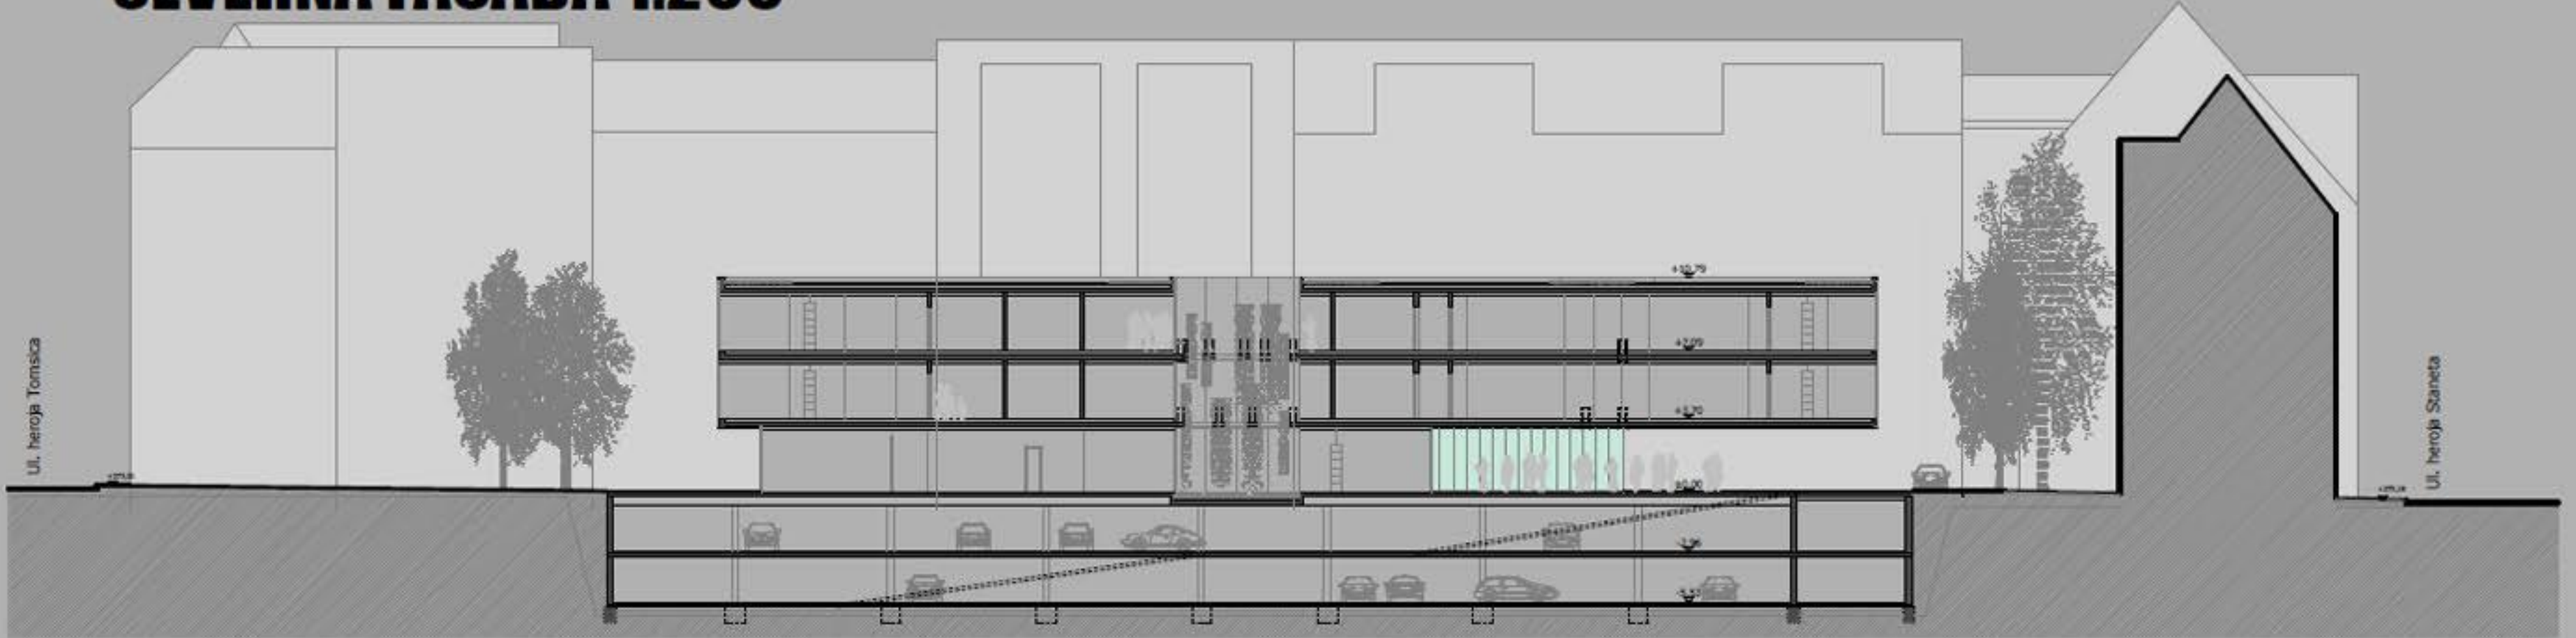

**PREREZ 2 1:200**



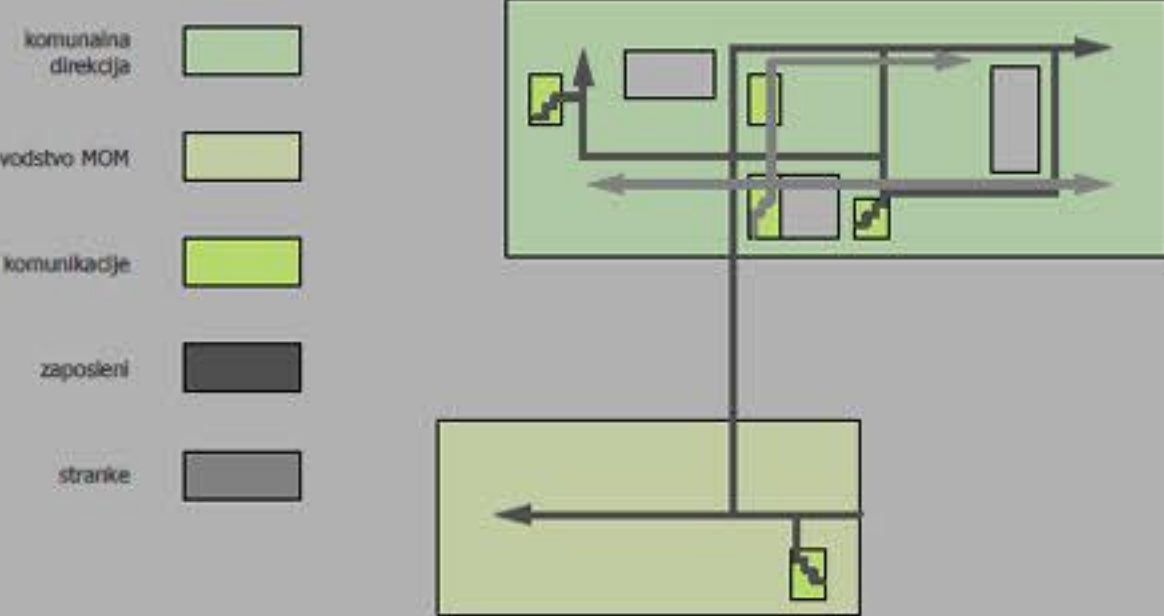


**FENOPAUZE pomlad/poletje/jesen/zima**


komunalna direkcija 1 - 33 pisarna 18 m<sup>2</sup> (33 pisarn) 34-36 pisarna 25 m<sup>2</sup> (3 pisarne) 37 arhiv 38 kopiranje 39 sanitarije 40 sejna soba 41 cajna kuhinja 42 terasa  
vodstvo MOM 43 direktor(ica) mestne uprave 44 tajništvo direktorja 45 pomočnik direktorja 46 vodja protokola 47 pisarna protokola 48 priročna shramba protokola 49 podzupan 50 tajništvo podzupana s calalnicno 51 podzupan 52 vodja pisarne za pritožbe 53 cajna kuhinja 54 kopiranje 55 sanitarije 56 priročni arhiv



**TLORIS 1. NADSTROPJE 1:200**

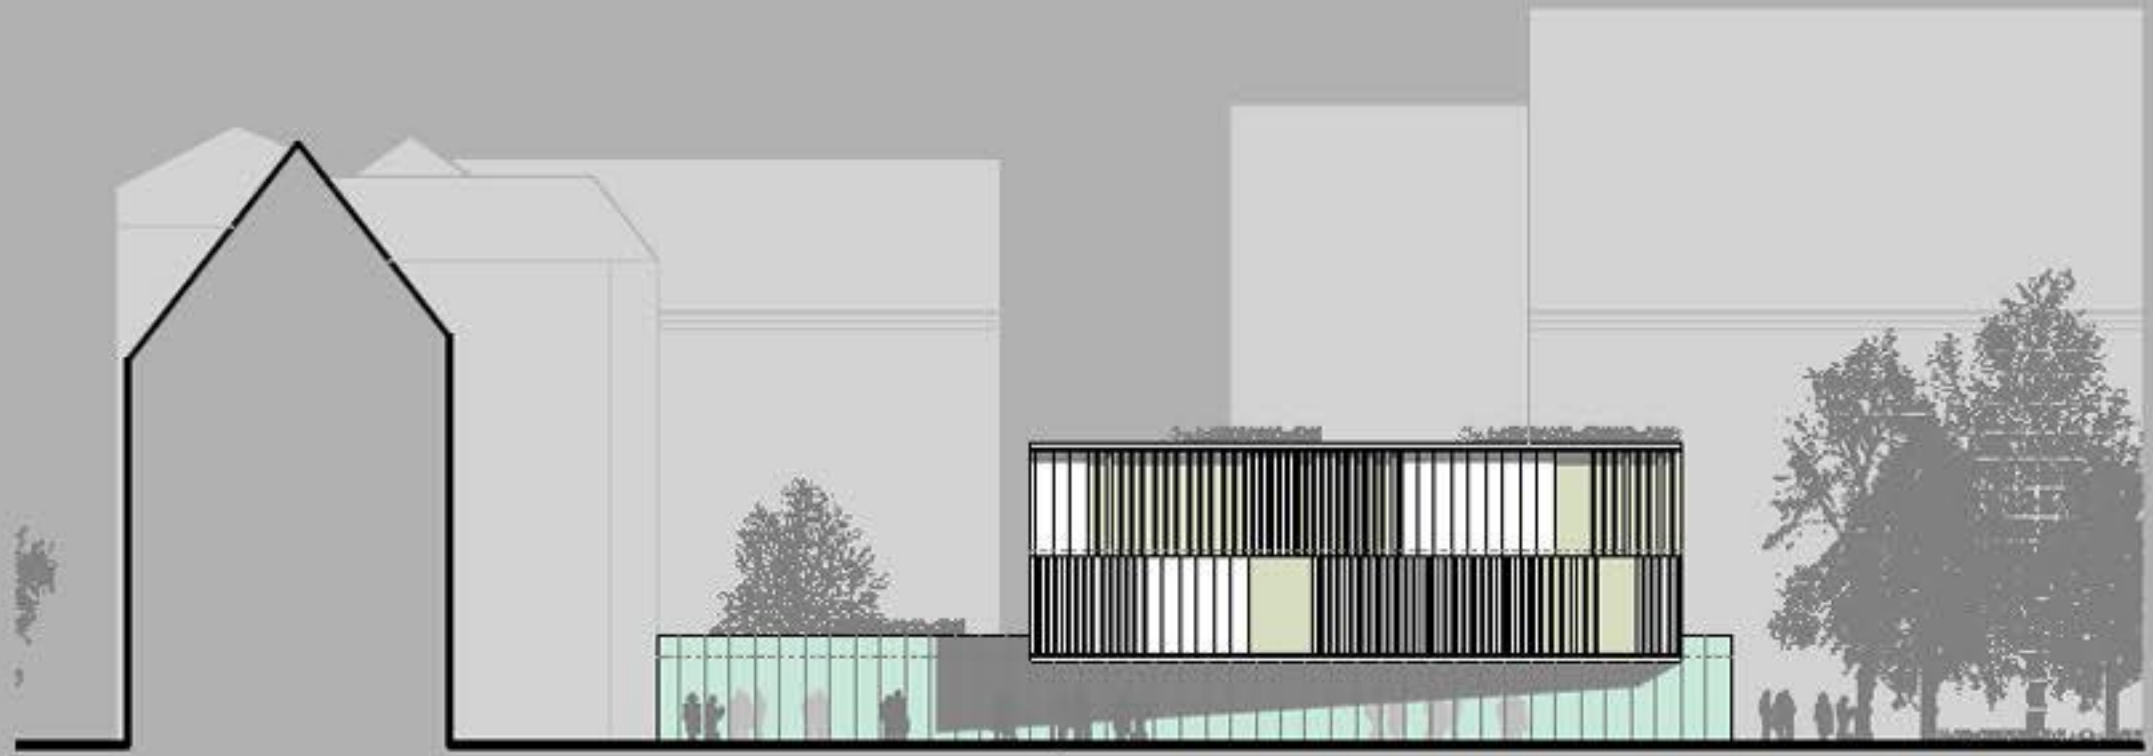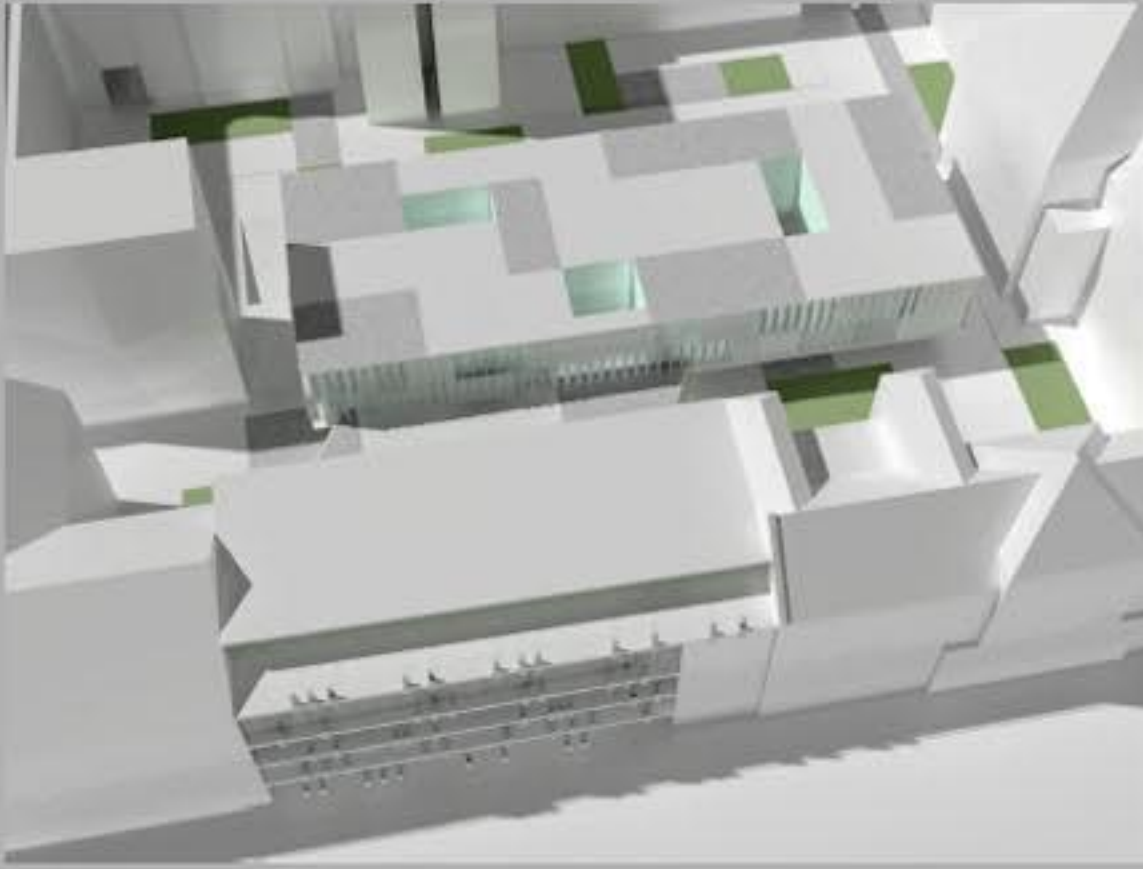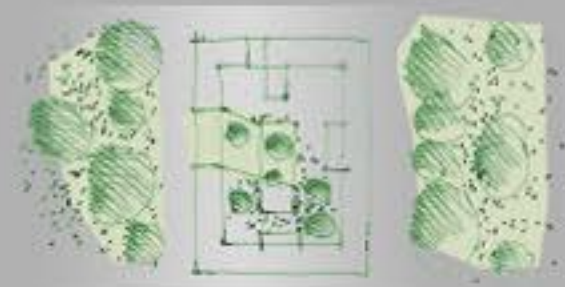

**VZHODNA FASADA 1:200**

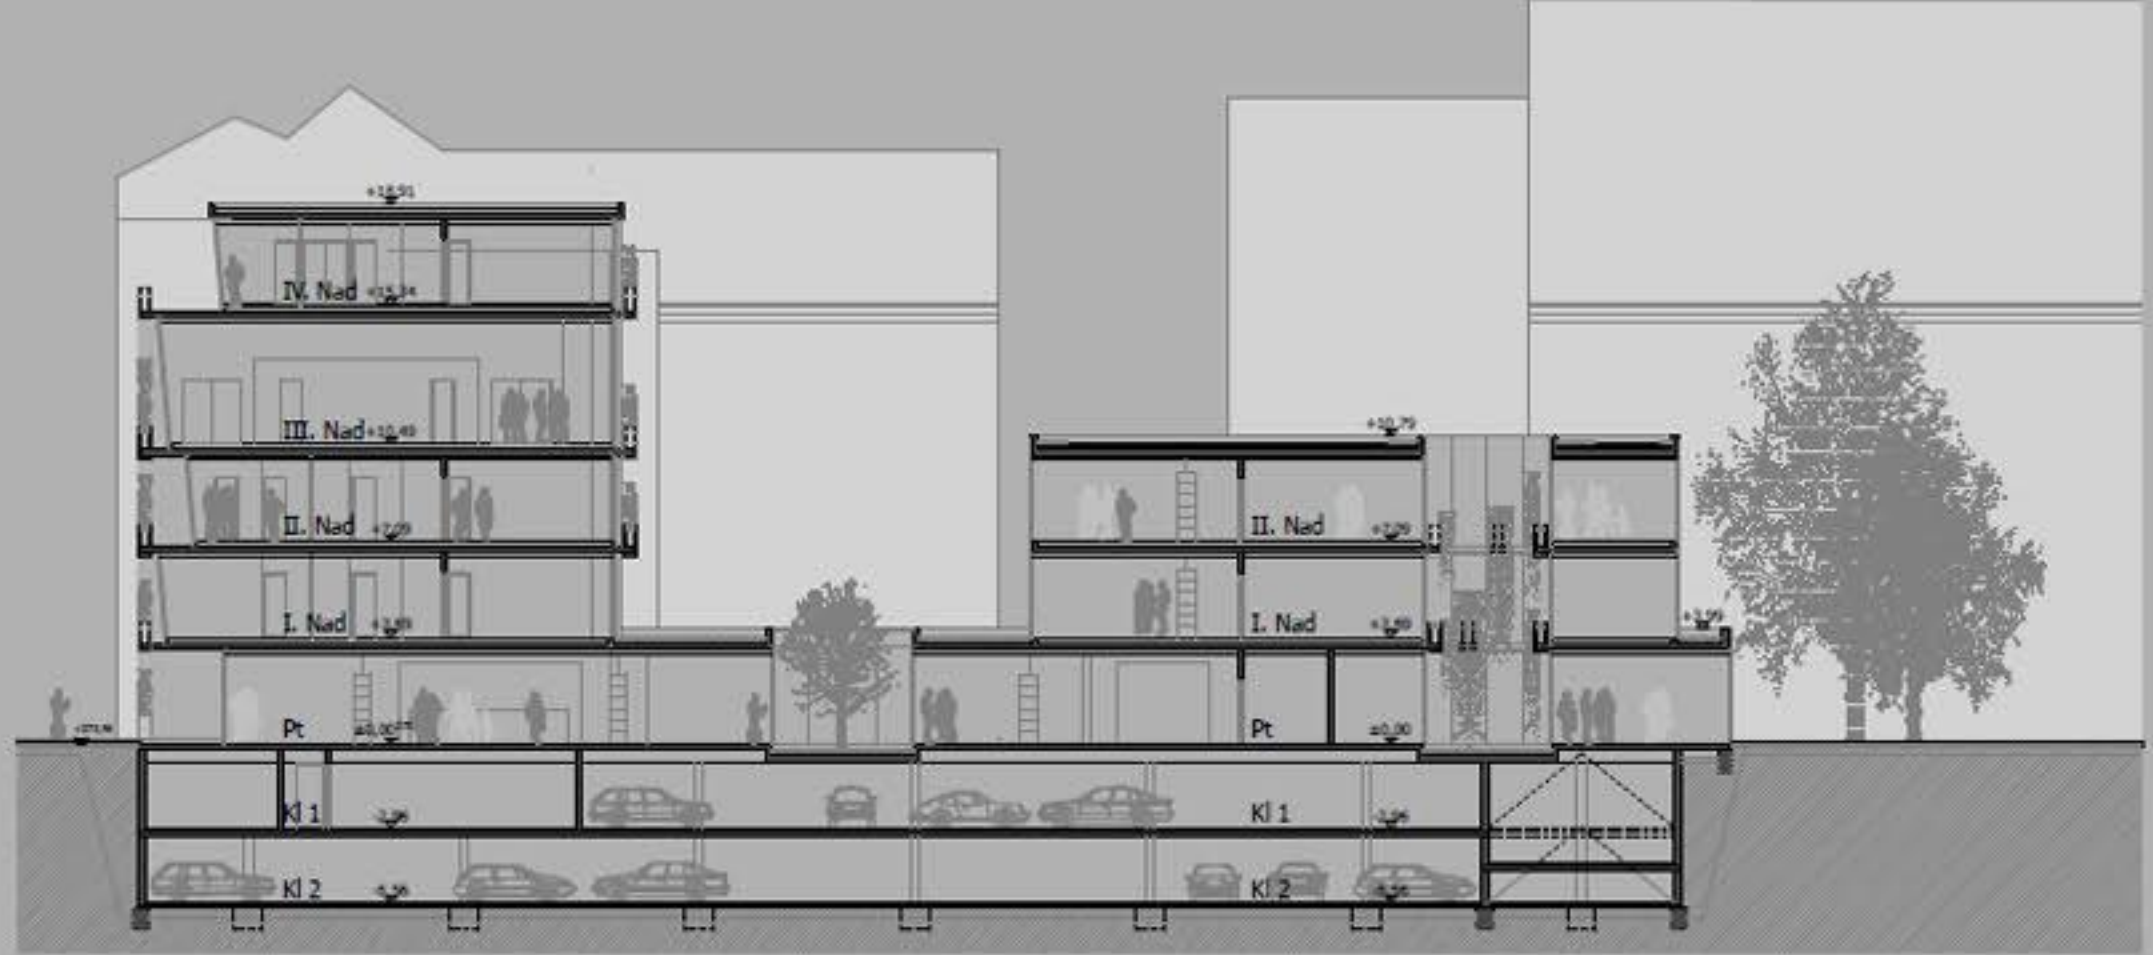


**PREREZ 3 1:200**


- zavod za varstvo okolja
- zavod za sport
- mestni inspektorat
- financi nadzor
- vodstvo MOM
- kommunikacije
- zaposleni
- stranke





zavod za varstvo okolja, zavod za sport, mestni inspektorat in sluzba za finacni nadzor 1 - 28 pisarna  
 18 m<sup>2</sup> (28 pisarn) 29-32 pisarna 25 m<sup>2</sup> (4 pisarne) 33-34 pisarna 30 m<sup>2</sup> (2 pisarni) 35 arhiv 36 kopiranje 37 sanitarije 38 sejna soba 39 cajna kuhinja vodstvo MOM  
 (kabinet zupana) 40 vodja kabineta zupana 41 svetovalec zupana 42 svetovalec zupana 43 tajnistvo svetovalca 44 PIAR 45 PIAR 46 tajnistvo PIAR 47 tajnistvo  
 2 48 tzipan 49 tajnistvo zupana s cakalnico 50 cajna kuhinja 51 kopiranje 52 sanitarije 53 prirocni arhiv

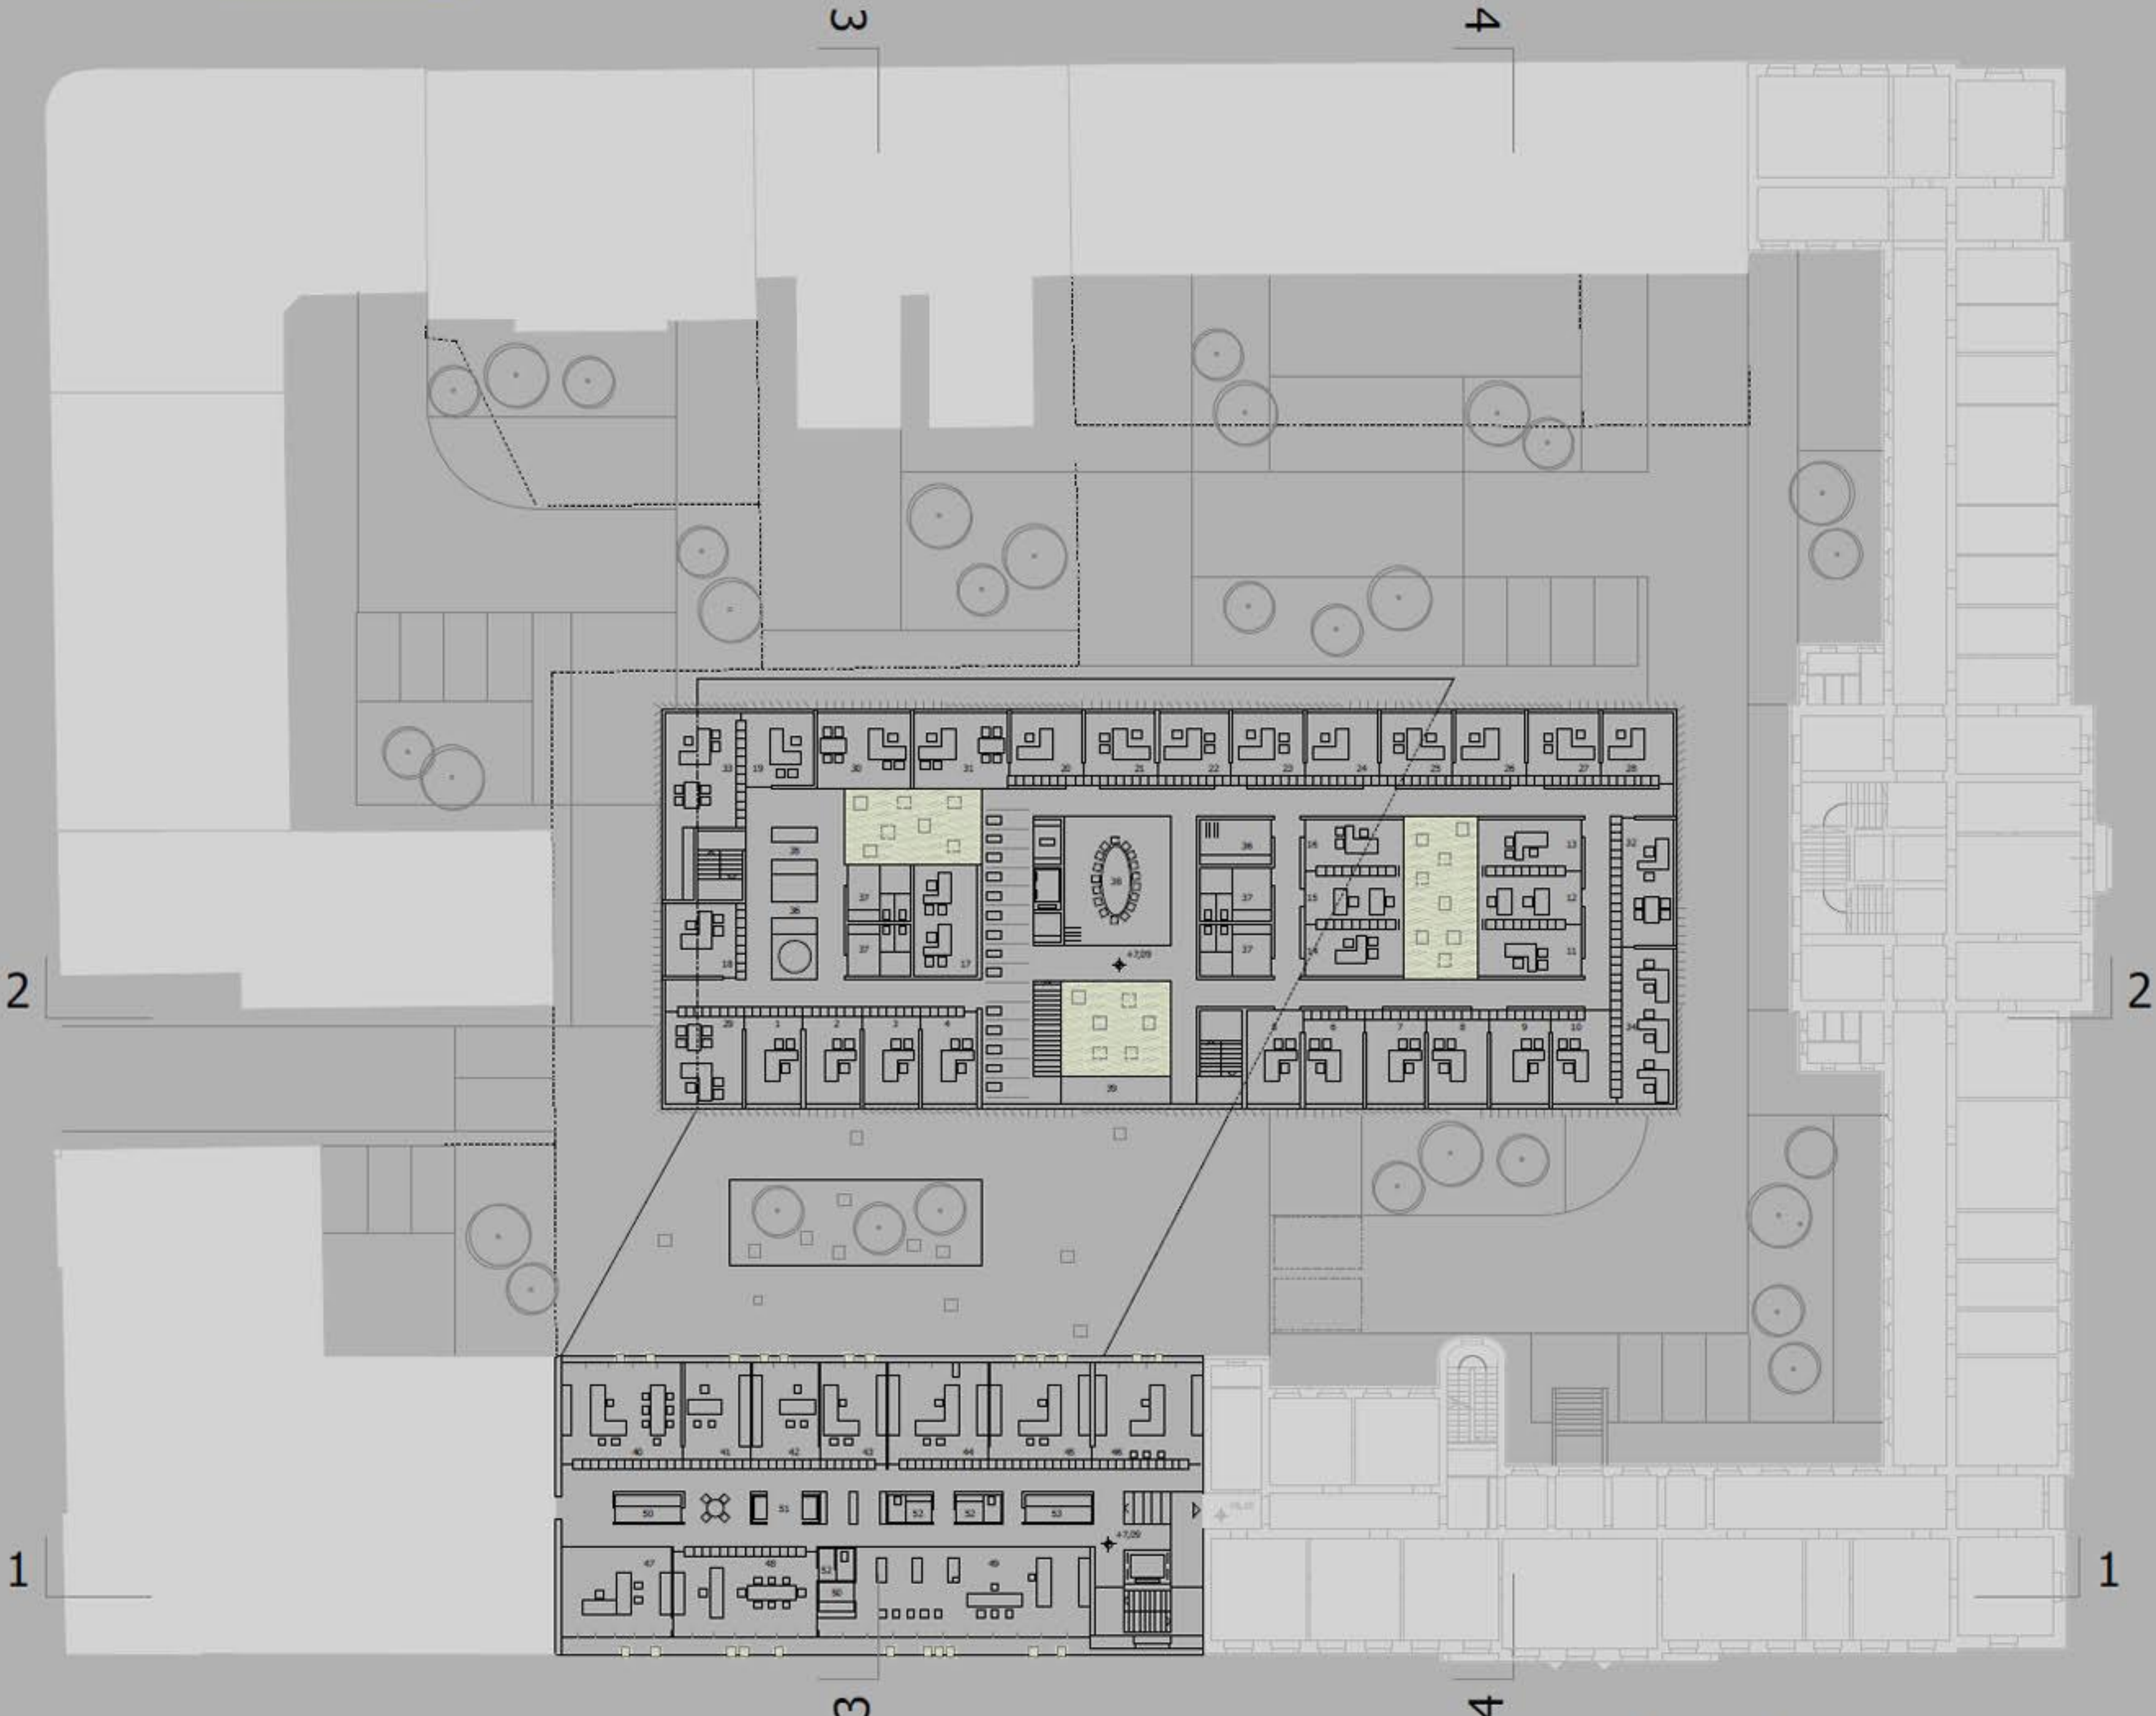

**TLORIS 2. NADSTROPJE 1:200**

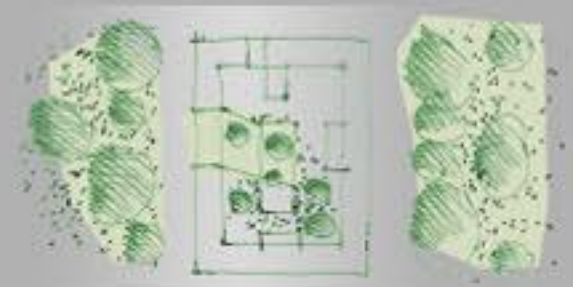


**PREREZ 4 1:200**


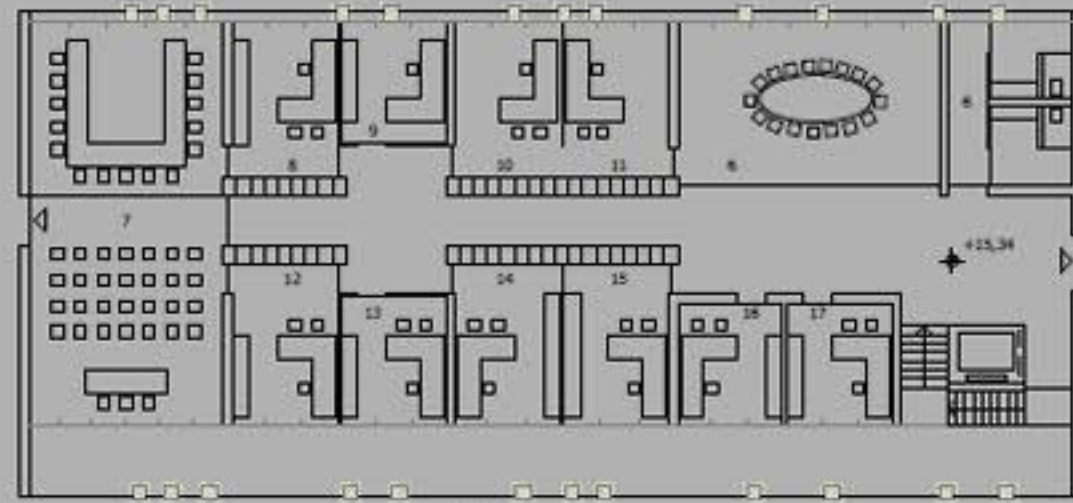
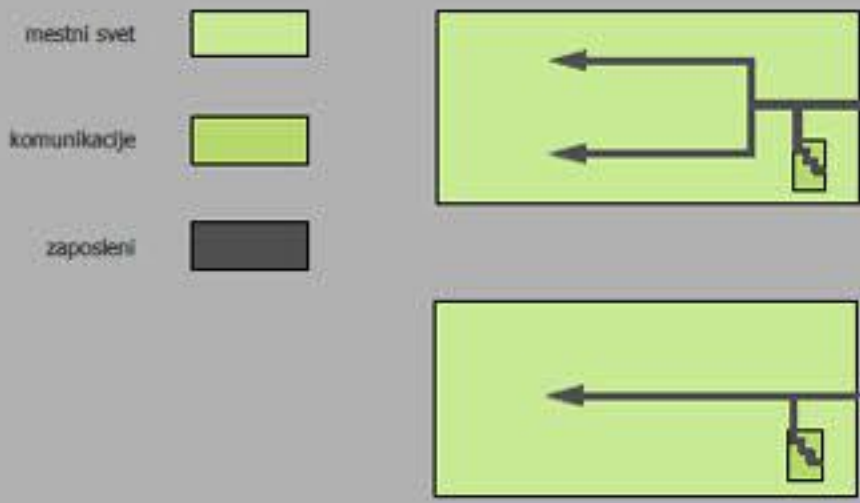


**TLORIS 4. NADSTROPJE 1:200**



mestni svet 1 dvorana za seje mestnega sveta (45 svetnikov, vodstvo sej, zainteresirana javnost) 2 poročevalci, mediji 3 prostor za delitev hrane in napitkov 4 garderoba 5 foyer 6 sanitarije 7 sejna soba 8 - 17 pisarne (15,20,25 m<sup>2</sup>)

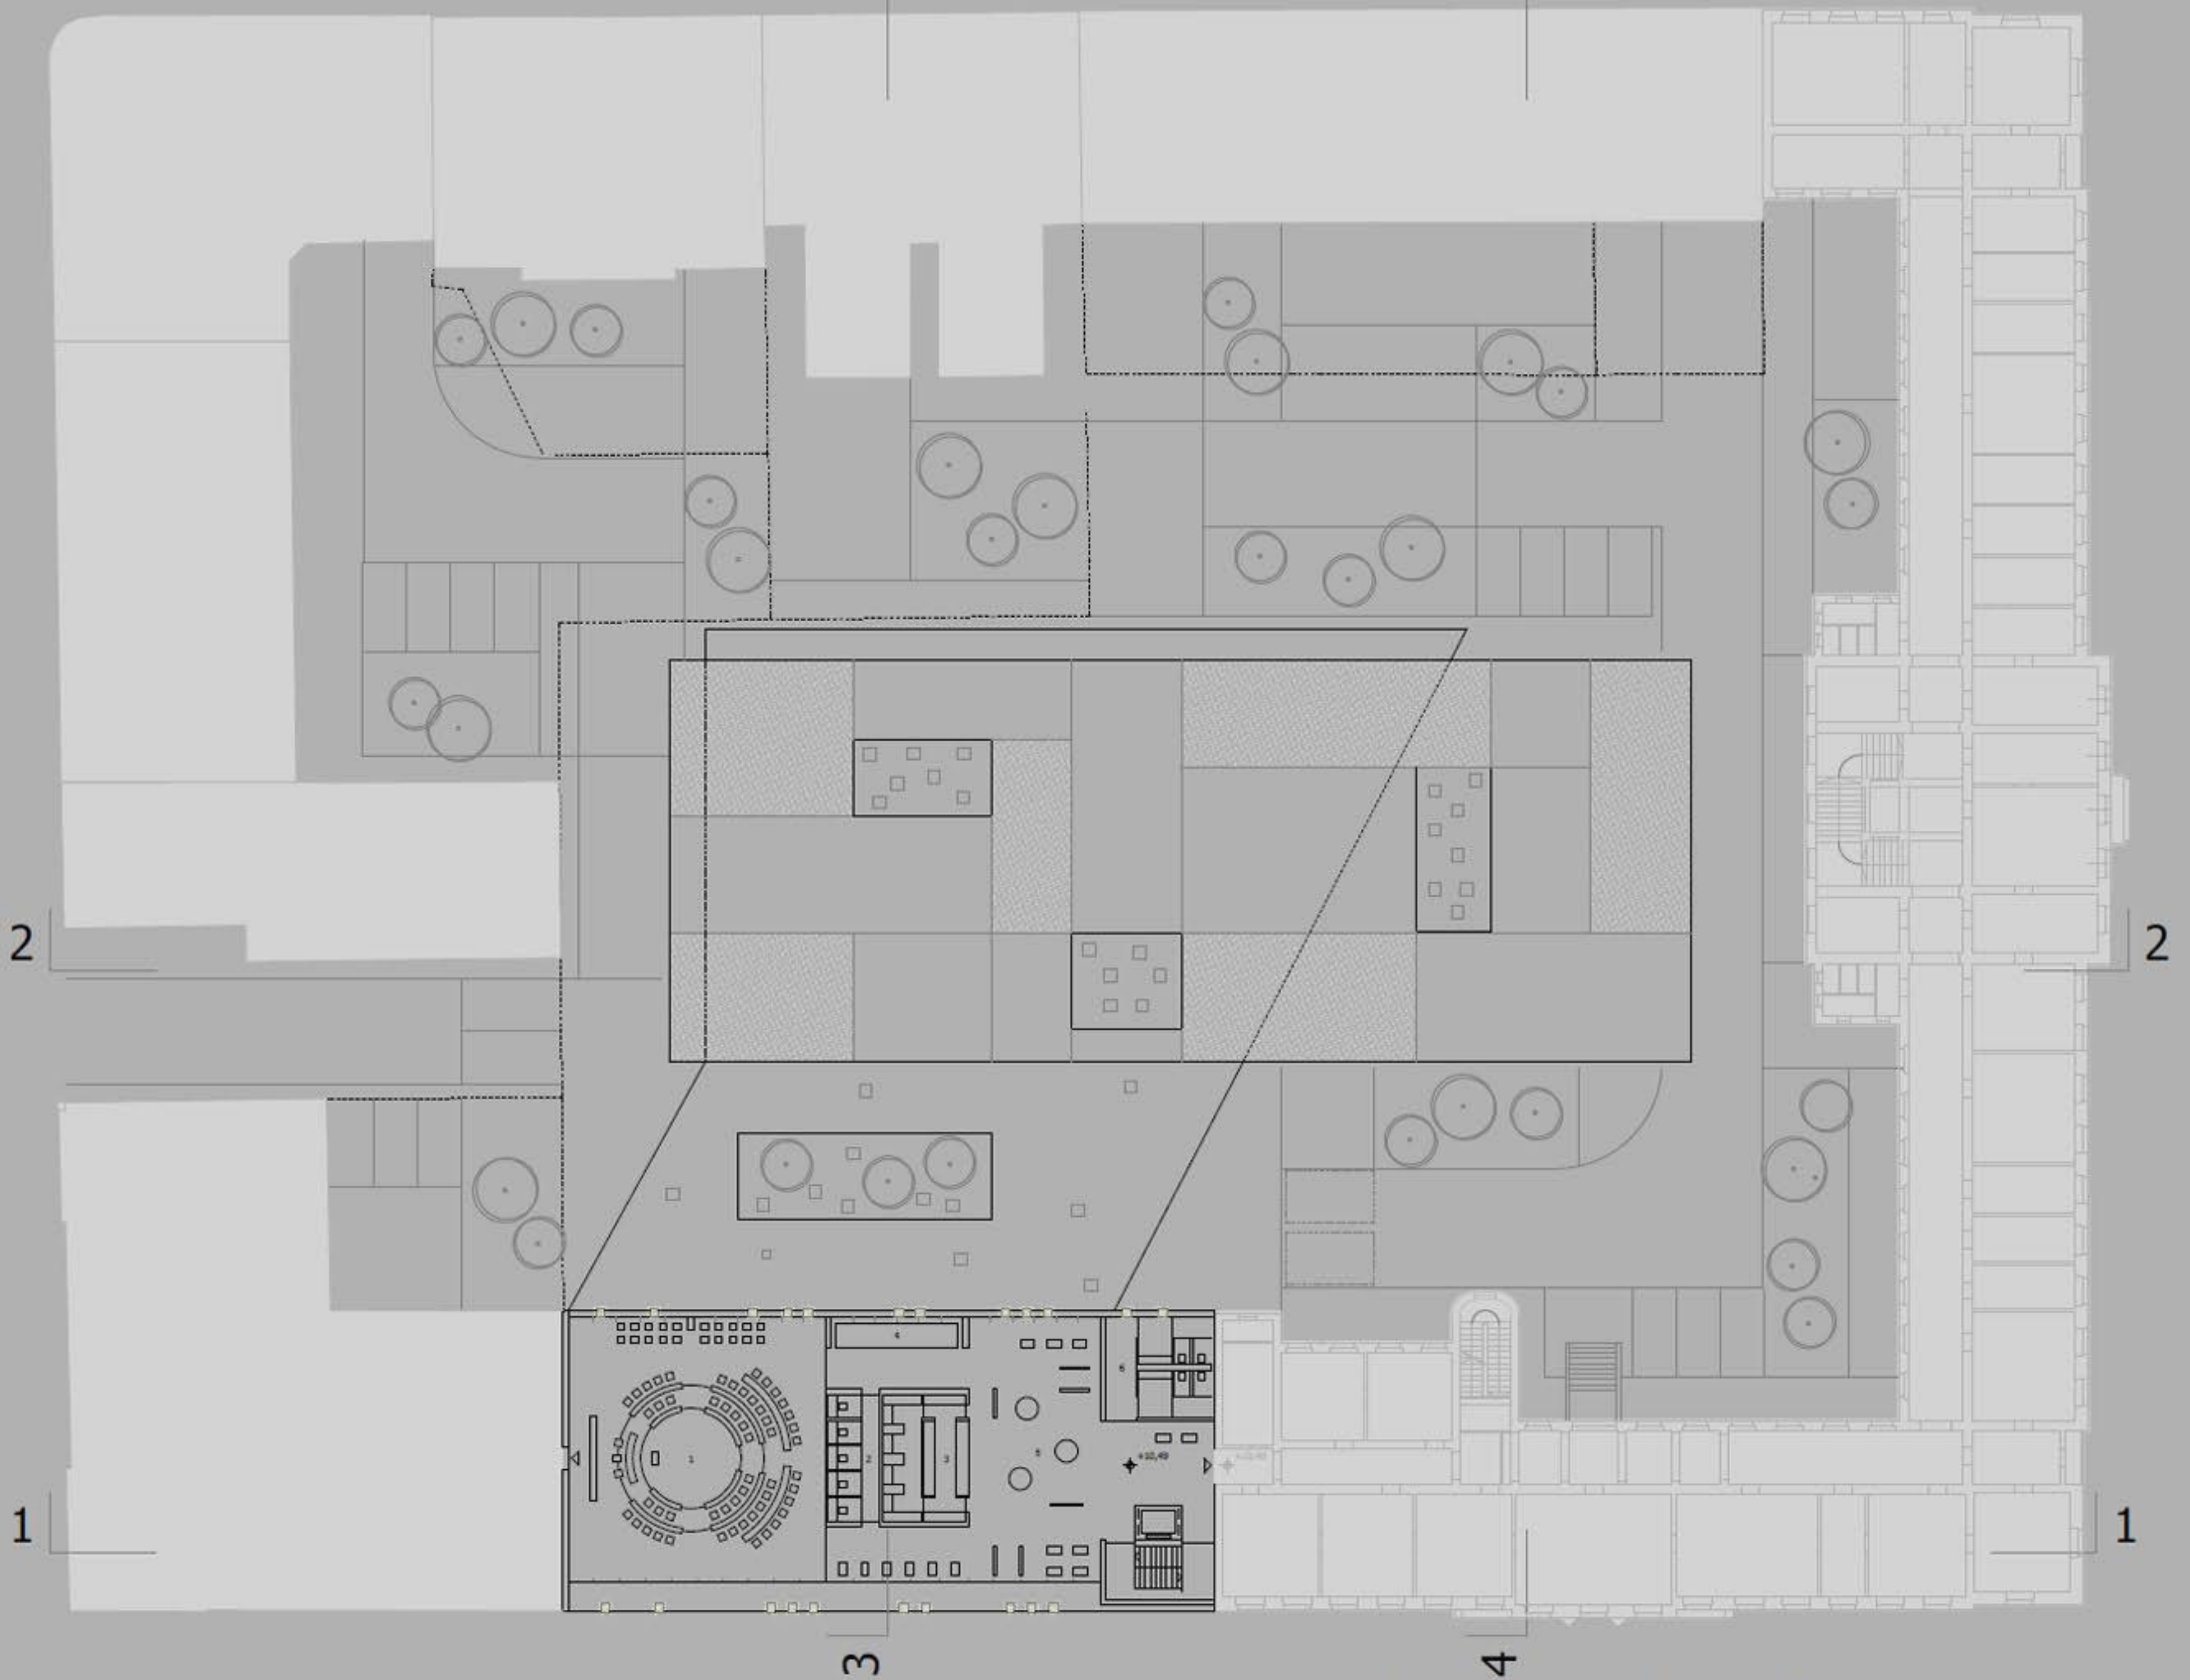

**TLORIS 3. NADSTROPJE 1:200**

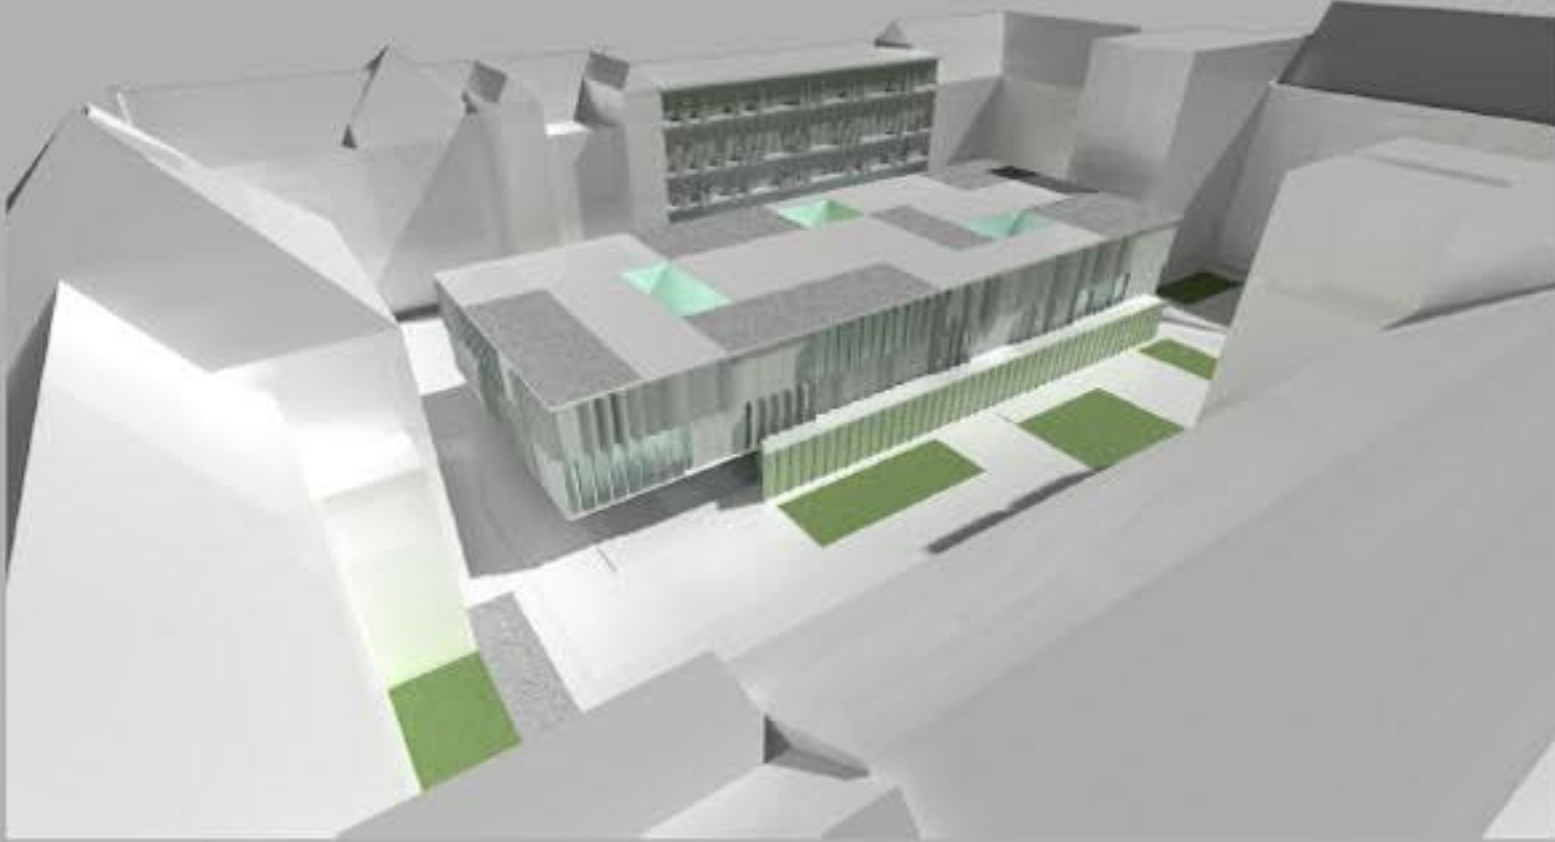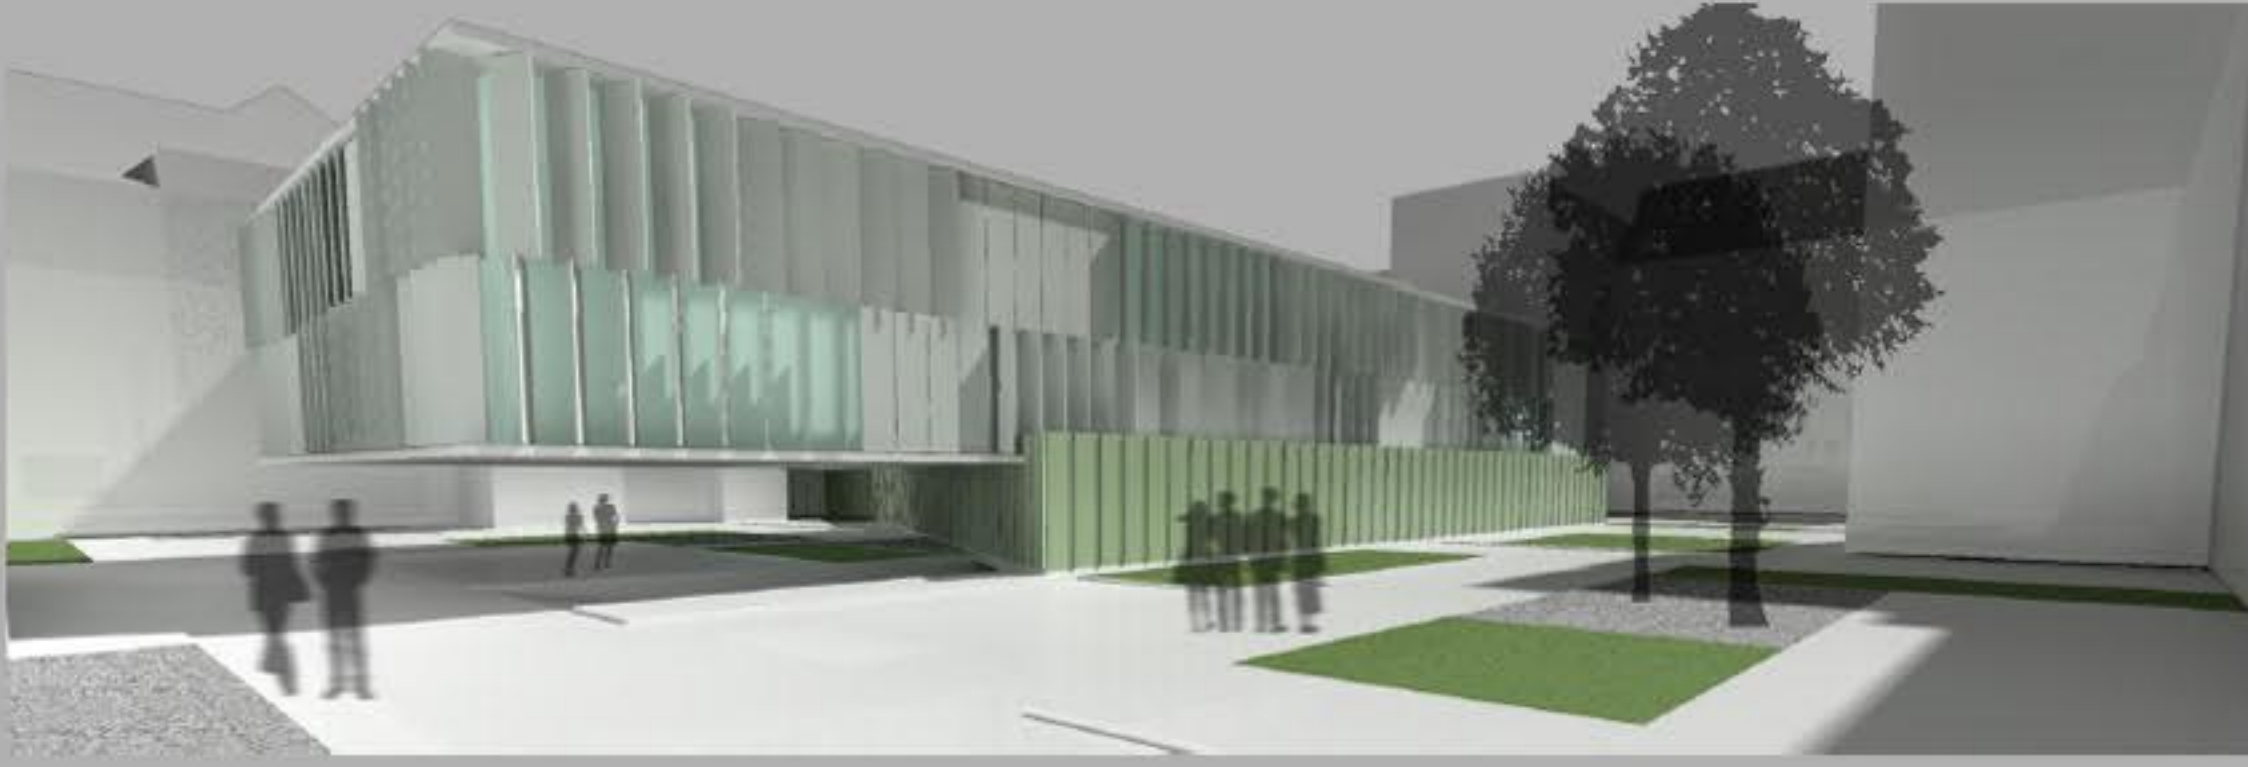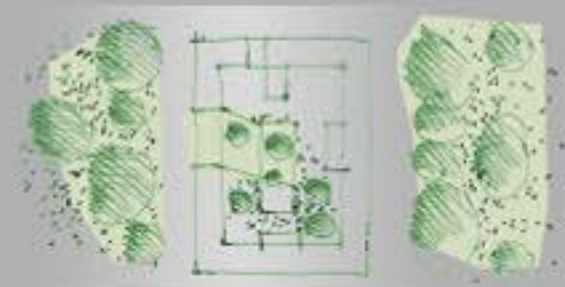

**TLORIS 2. KLET 1:200**

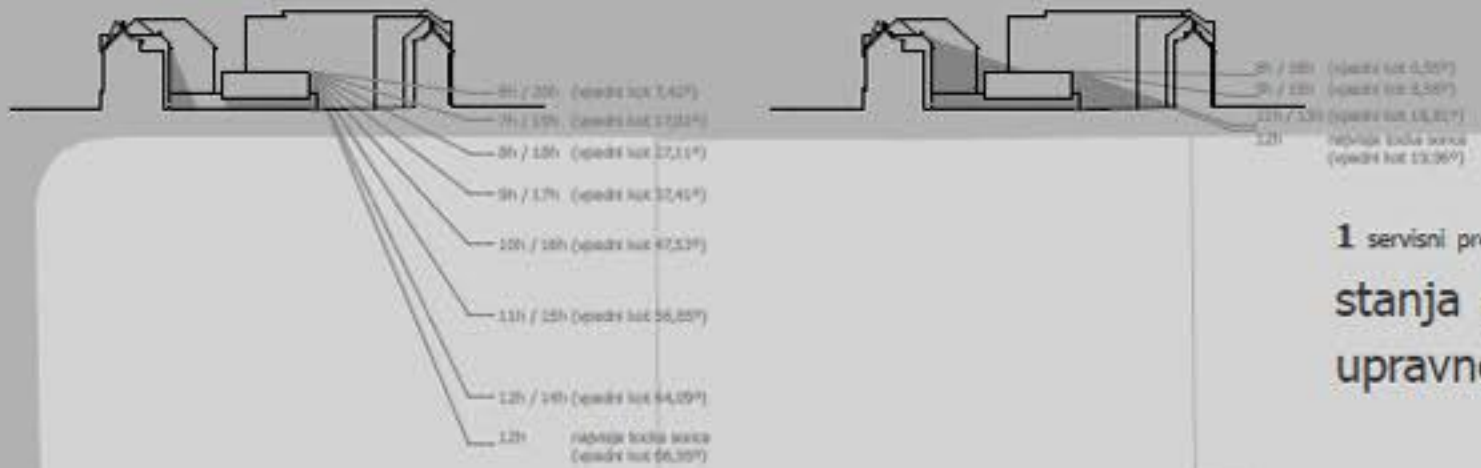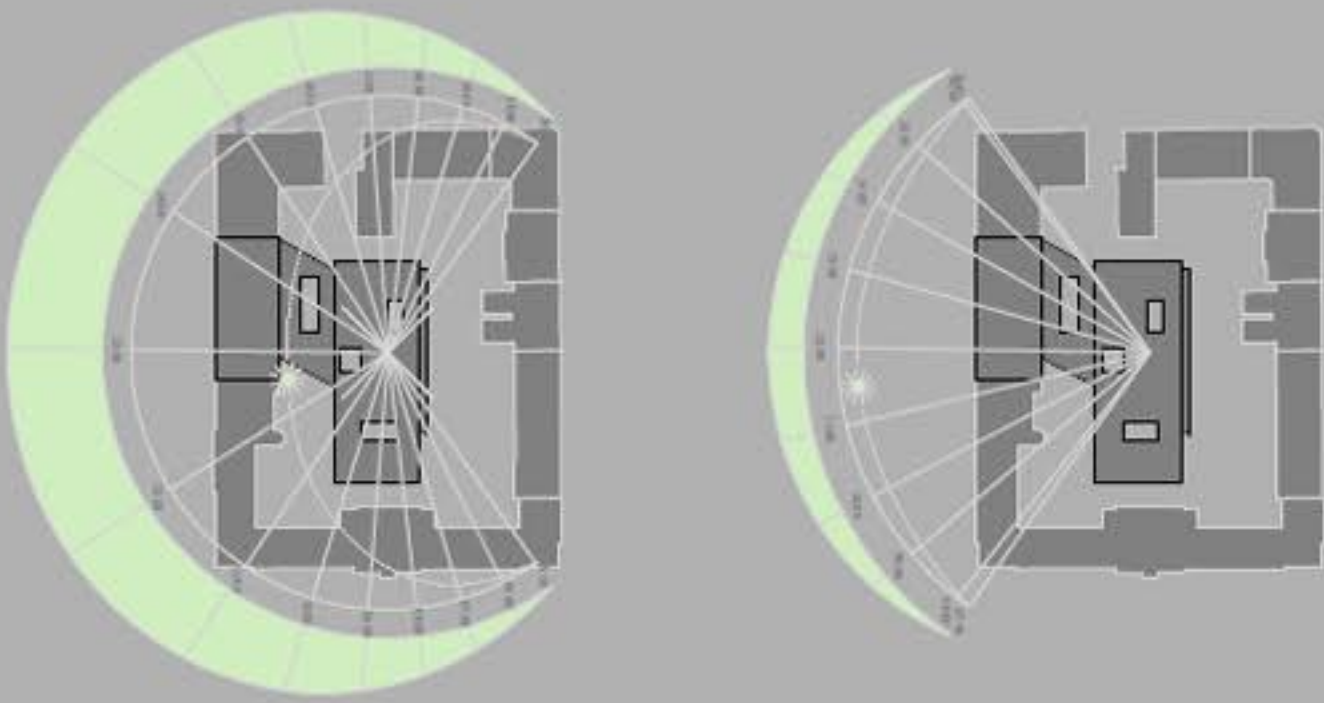

1 servisni prostor 2 tehnika 3 agregat 4 toplotna postaja 5 tehnika klima 6 rezerva arhiv 7 službena vozila oddelek za osebna in državljanska stanja 15 arhiv oddelek za JRM, PL, OP in tujce 30 arhivski prostor 31 arhiv k st. 28 (1/3) 33 prostor za orožje oddelek za upravno pravne zadeve prometa 42 arhivski prostor



**TLORIS 1. KLET 1:200**