




PROGRAMSKA SHEMA 2. KLETI

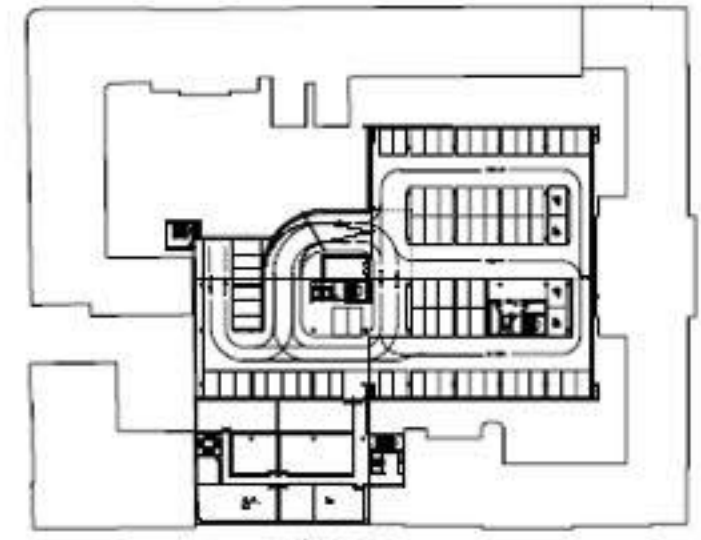


VARIJANTA B  
V prvni fazi je potreba za prihodno upravo na 2. klet

K2.1	parkirna mesta
K1.1A	parkirna mesta II.faza
K2.2	skladišče
K2.3	energetski prostor
K2.4	razvod inštalacij
K2.5	dizel agregat
K2.6	stopnišče
K2.7	stopnišče
K2.8	stopnišče
K2.9	stopnišče
K2.10	stopnišče

2. klet M 1:200 (-6,10)

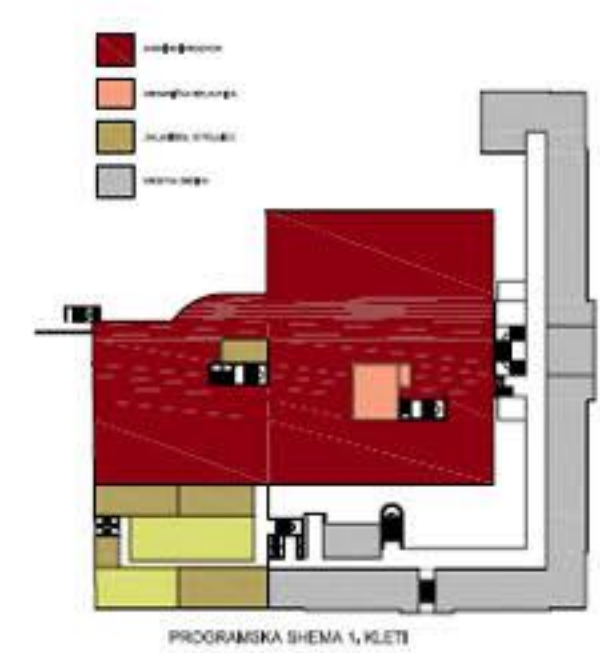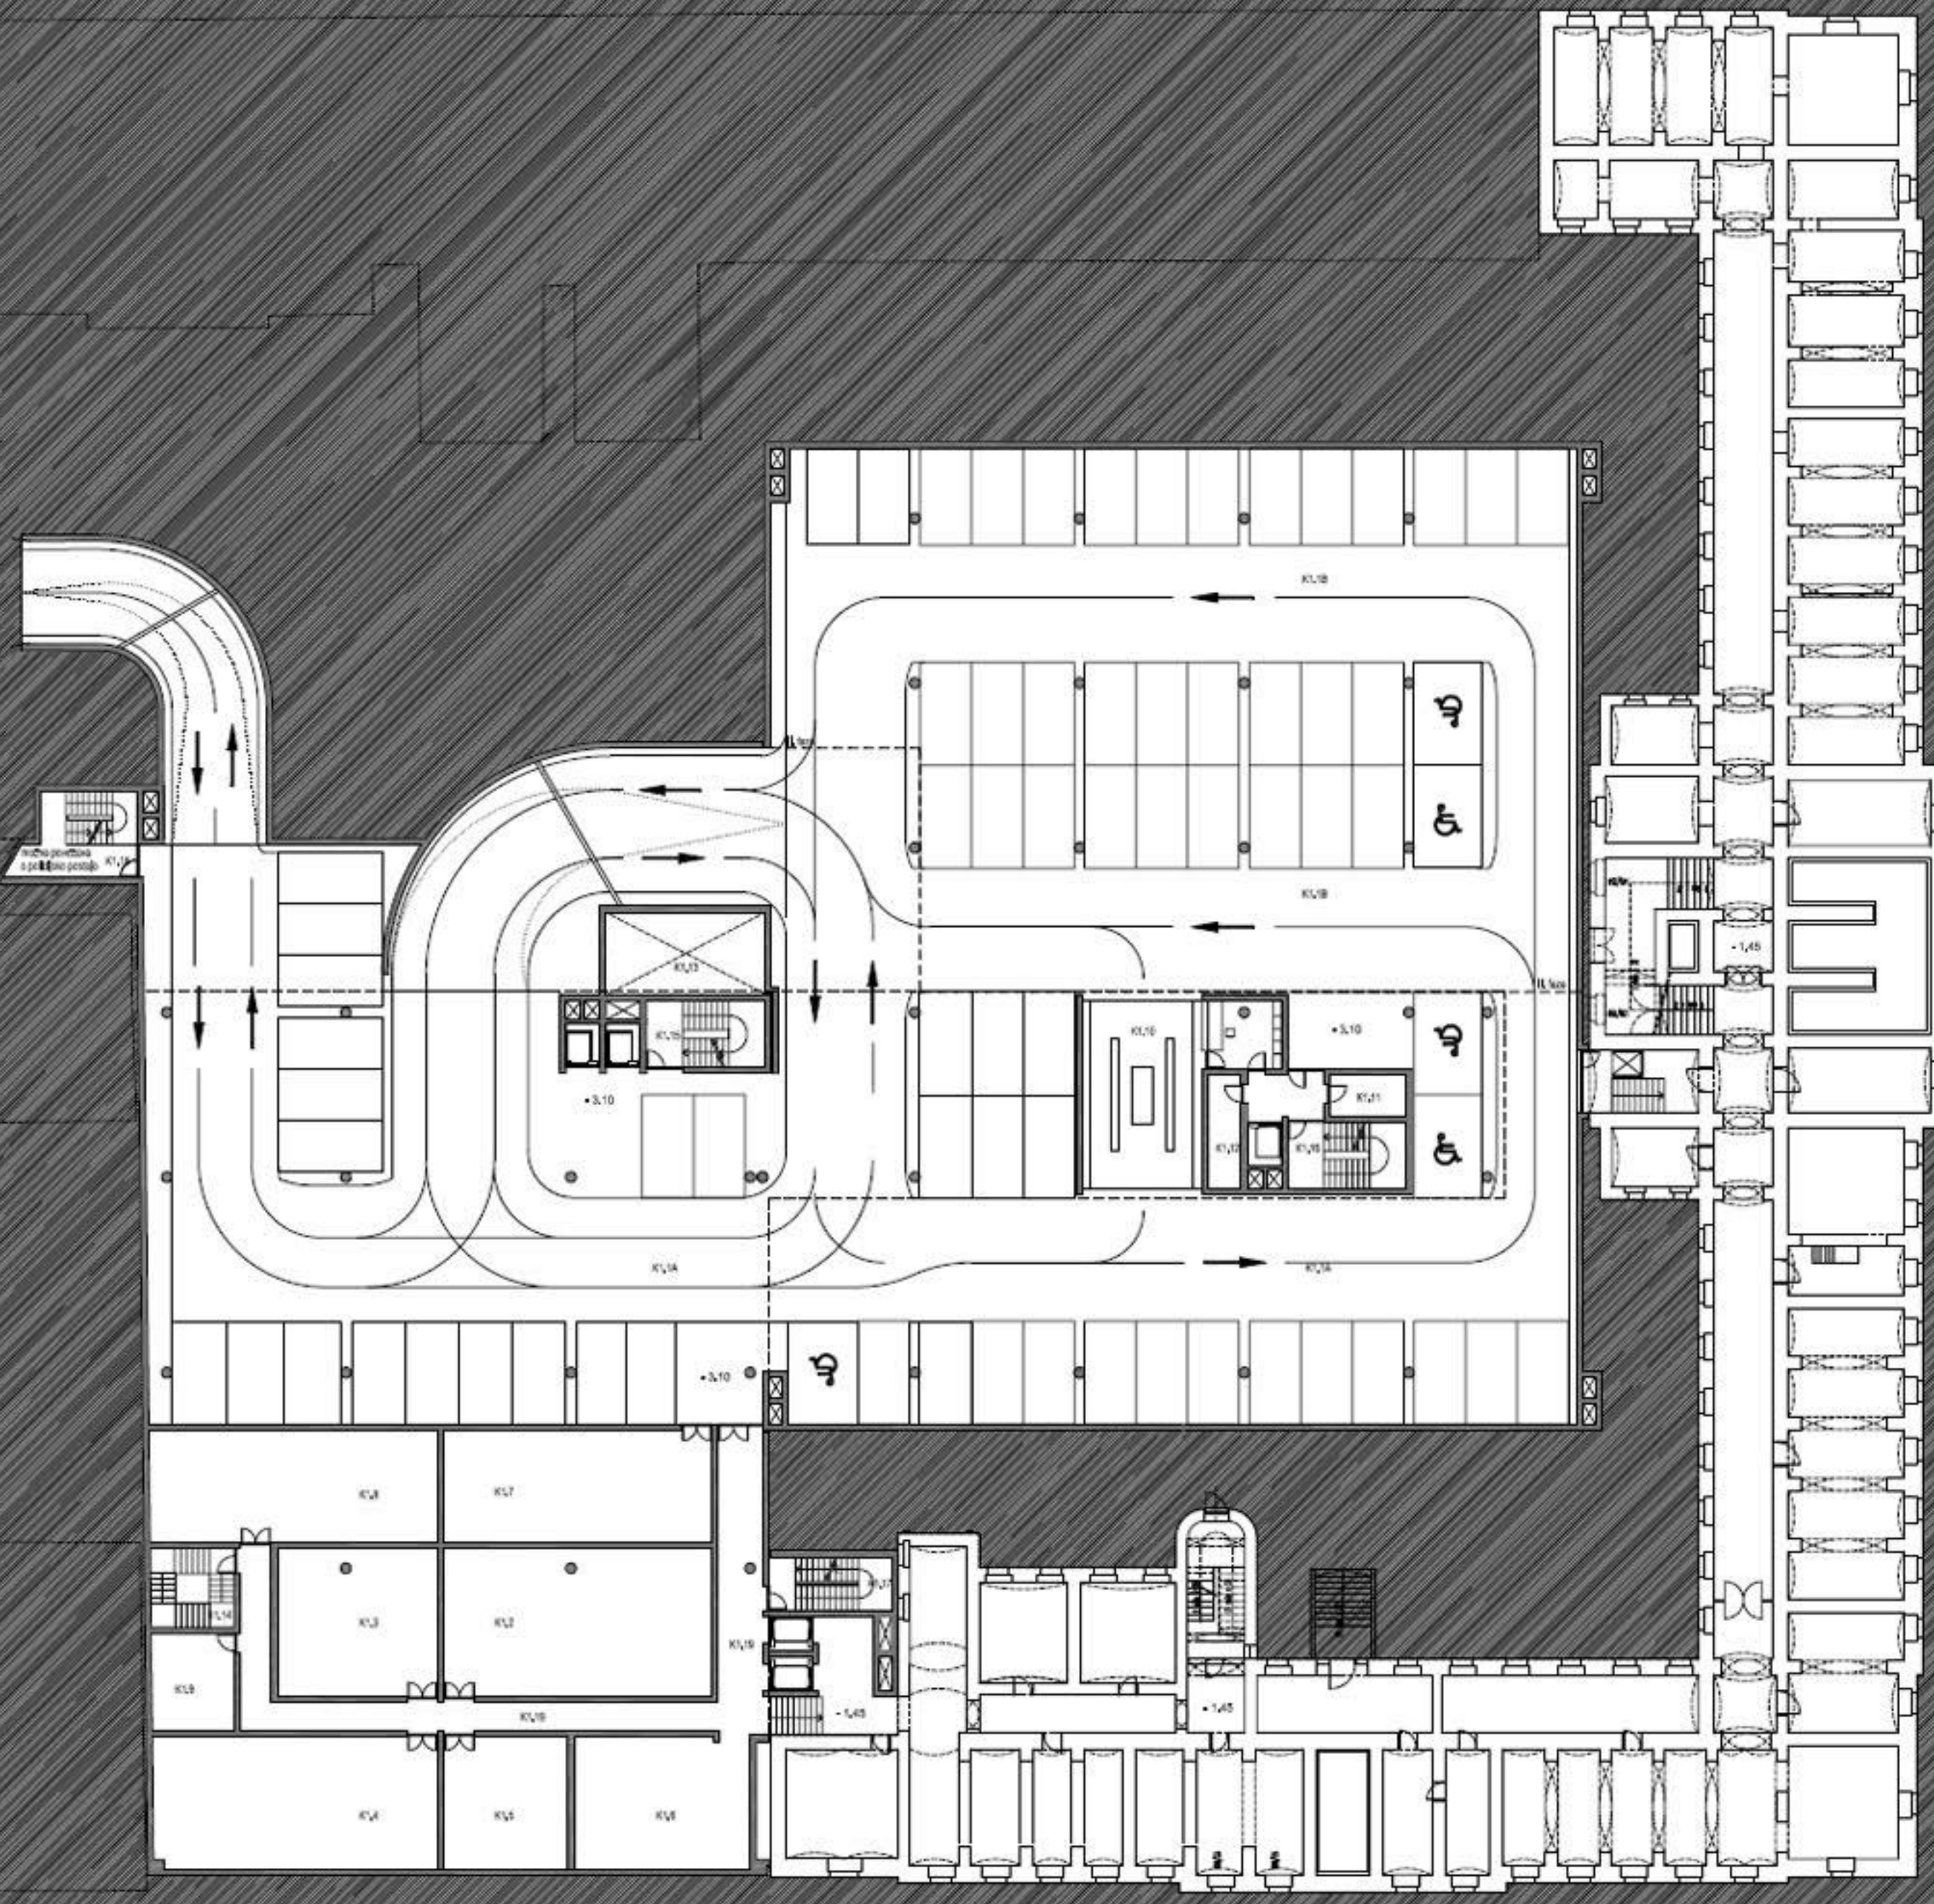

PROGRAMSKA SHEMA 1. KLETI

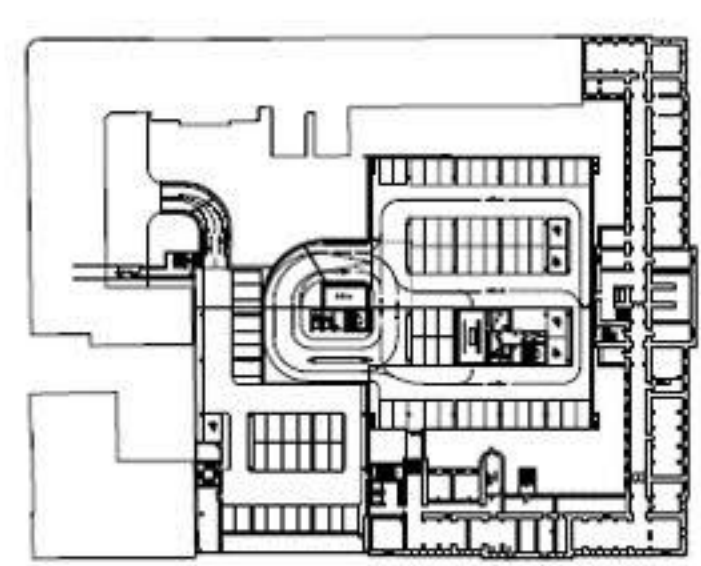


VARIJANTA B  
skladnost z opomba kolone gradit na prihodno upravo v 1. klet

K1.1A	parkirna mesta I.faza
K1.1A	parkirna mesta II.faza
K1.2	amiv ODD
K1.3	amiv LPZP
K1.4	amiv JRM, PL, OP in bujce
K1.5	skladišče
K1.6	skladišče, klimat
K1.7	skladišče
K1.8	skladišče
K1.9	skladišče
K1.10	mehanična delavnica
K1.11	energetski prostor
K1.12	razvod inštalacij
K1.13	dizel agregat
K1.14	stopnišče
K1.15	stopnišče
K1.16	stopnišče
K1.17	stopnišče
K1.18	stopnišče
K1.19	hodniki

1. klet M 1:200 (-1,45)




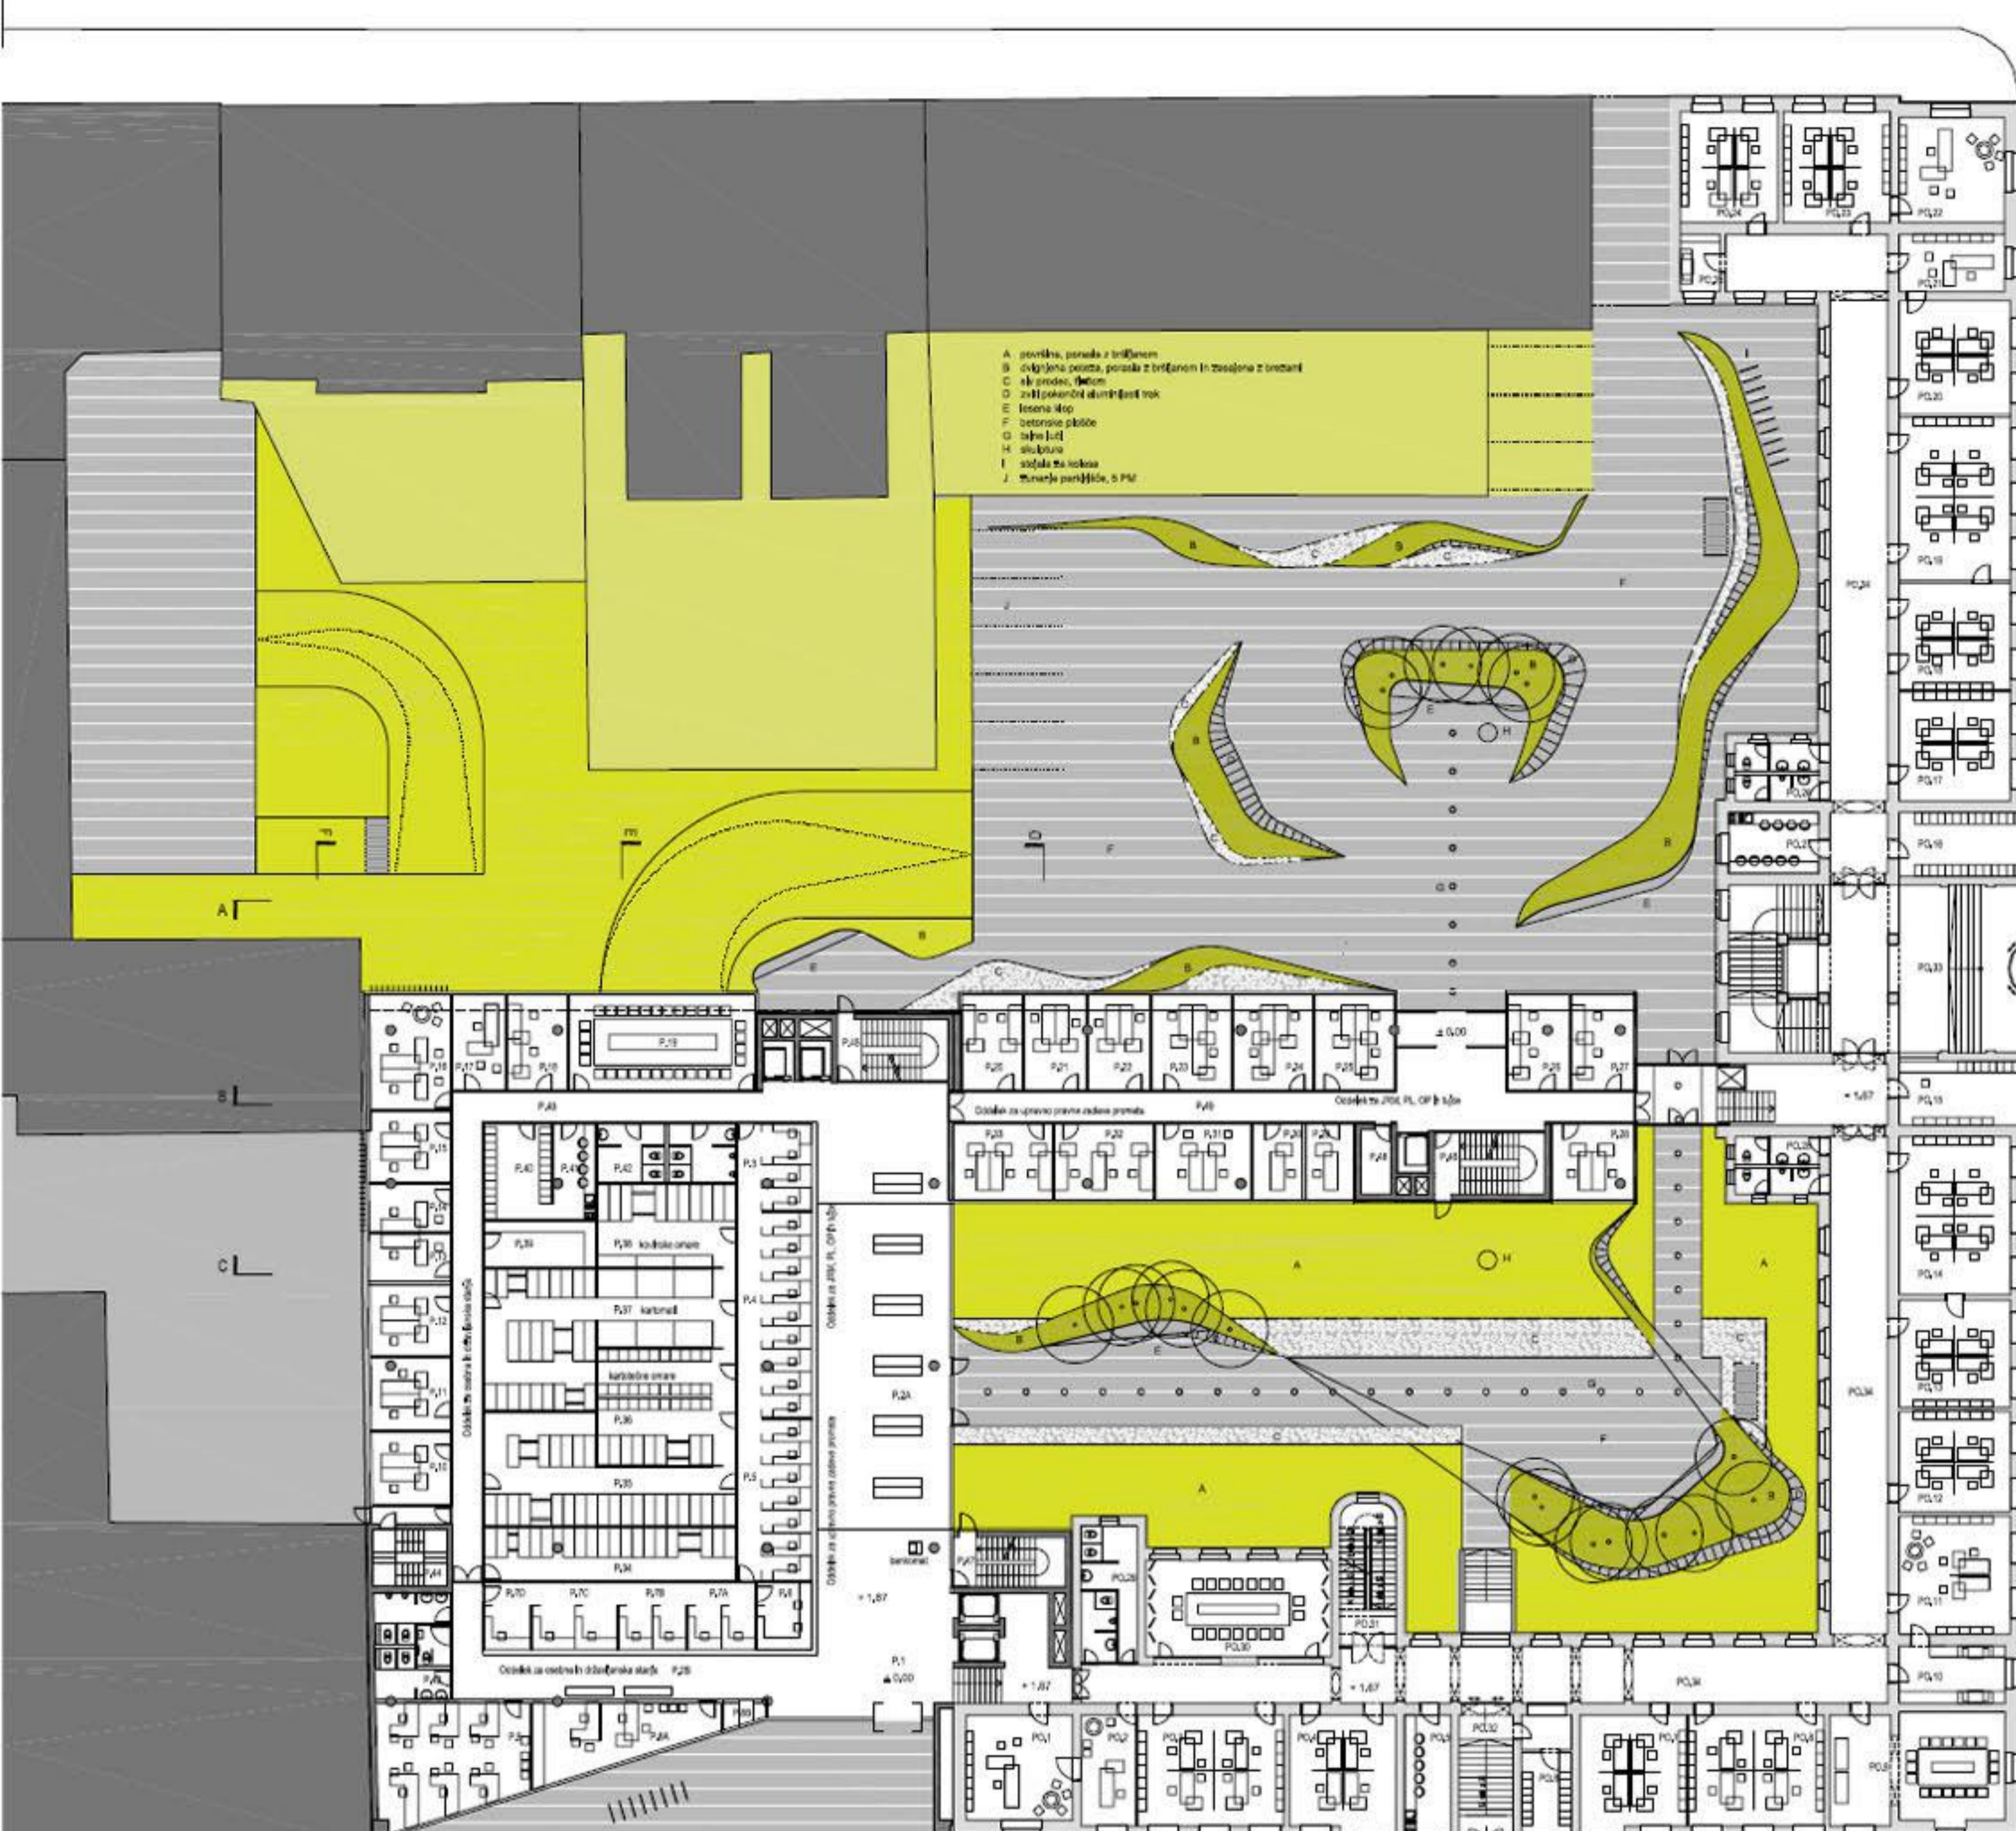

P.1	vhodna avla za stranke	
P.2A	prostor za čakanje k P.3, P.4, P.5	
P.2B	prostor za čakanje k P.7, P.8, P.9	
P.3	delo pri okencu - zaprt šalter	JRM, PL, OP in tupo
P.4	delo pri okencu - polodprt šalter	JRM, PL, OP in tupo
P.5	delo pri okencu - polodprt šalter	UFZP
P.6	informativna pisarna	
P.7A	referent - zaprt šalter	ODS
P.7B	referent - zaprt šalter	ODS
P.7C	všji referent - zaprt šalter	ODS
P.7D	svetlovalc - zaprt šalter	ODS
P.8A	notarijat	
P.8B	foto kabina	
P.9	referent (stranke)	ODS
P.10	referent	ODS
P.11	referent	ODS
P.12	referent	ODS
P.13	všji svetlovalc (stranke)	ODS
P.14	všji svetlovalc (stranke)	ODS
P.15	referent	ODS
P.16	svetlovalc, všji referent (stranke)	ODS
P.17	vodja oodeika (stranke)	ODS
P.18	referent	ODS
P.19	sejna soba za 30 ljudi	
P.20	všji referent, svetlovalc	JRM, PL, OP in tupo
P.21	všji referent	JRM, PL, OP in tupo
P.22	všji referent	JRM, PL, OP in tupo
P.23	všji referent	JRM, PL, OP in tupo
P.24	referent	JRM, PL, OP in tupo
P.25	referent	JRM, PL, OP in tupo
P.26	všji referent, svetlovalc	JRM, PL, OP in tupo
P.27	všji referent	JRM, PL, OP in tupo
P.28	svetlovalc	JRM, PL, OP in tupo
P.29	všji svetlovalc - vodja oodeika	JRM, PL, OP in tupo
P.30	vodja oodeika	UFZP
P.31	svetlovalc, všji referent (stranke)	UFZP
P.32	referent (3 biagajne)	UFZP
P.33	referent, arhiv, tehnik, admin.	UFZP
P.34	priločni arhiv k P.9	ODS
P.35	priločni arhiv - vozniški k P.5	UFZP
P.36	priločni arhiv k P.5	UFZP
P.37	priločni arhiv k P.4	JRM, PL, OP in tupo
P.38	priločni arhiv k P.3	JRM, PL, OP in tupo
P.39	sistemski prostor	
P.40	garderoba	
P.41	čajna kuhinja	
P.42	sanitarje za zaposlene	
P.43	sanitarje za stranke (mvalni)	
P.44	stopnišče	
P.45	stopnišče	
P.46	stopnišče	
P.47	stopnišče	
P.48	razvod inštalacij	
P.49	hodniki	

PO.1	vodja oodeika	Okuje in prostor
PO.2	tapništvo	Okuje in prostor
PO.3	pisarna	Okuje in prostor
PO.4	pisarna	Okuje in prostor
PO.5	čajna kuhinja	Okuje in prostor
PO.6	garderoba	Okuje in prostor
PO.7	pisarna	Okuje in prostor
PO.8	pisarna	Okuje in prostor
PO.9	sejna soba	
PO.10	fotokopirnica	
PO.11	pisarna	Okuje in prostor
PO.12	pisarna	Okuje in prostor
PO.13	pisarna	Okuje in prostor
PO.14	pisarna	Okuje in prostor
PO.15	vestibula	
PO.16	garderoba	
PO.17	pisarna	Gospodarstvo in kmetijstvo
PO.18	pisarna	Gospodarstvo in kmetijstvo
PO.19	pisarna	Gospodarstvo in kmetijstvo
PO.20	pisarna	Gospodarstvo in kmetijstvo
PO.21	vodja oodeika	Gospodarstvo in kmetijstvo
PO.22	vodja oodeika	Referat za družbene dej.
PO.23	pisarna	Referat za družbene dej.
PO.24	pisarna	Referat za družbene dej.
PO.25	fotokopirnica	
PO.26	sanitarje	
PO.27	čajna kuhinja	
PO.28	sanitarje	
PO.29	sanitarje	
PO.30	sejna soba	
PO.31	stopnišče	
PO.32	stopnišče	
PO.33	stopnišče	
PO.34	hodniki	


pritrilje M 1:200 (±0,00)

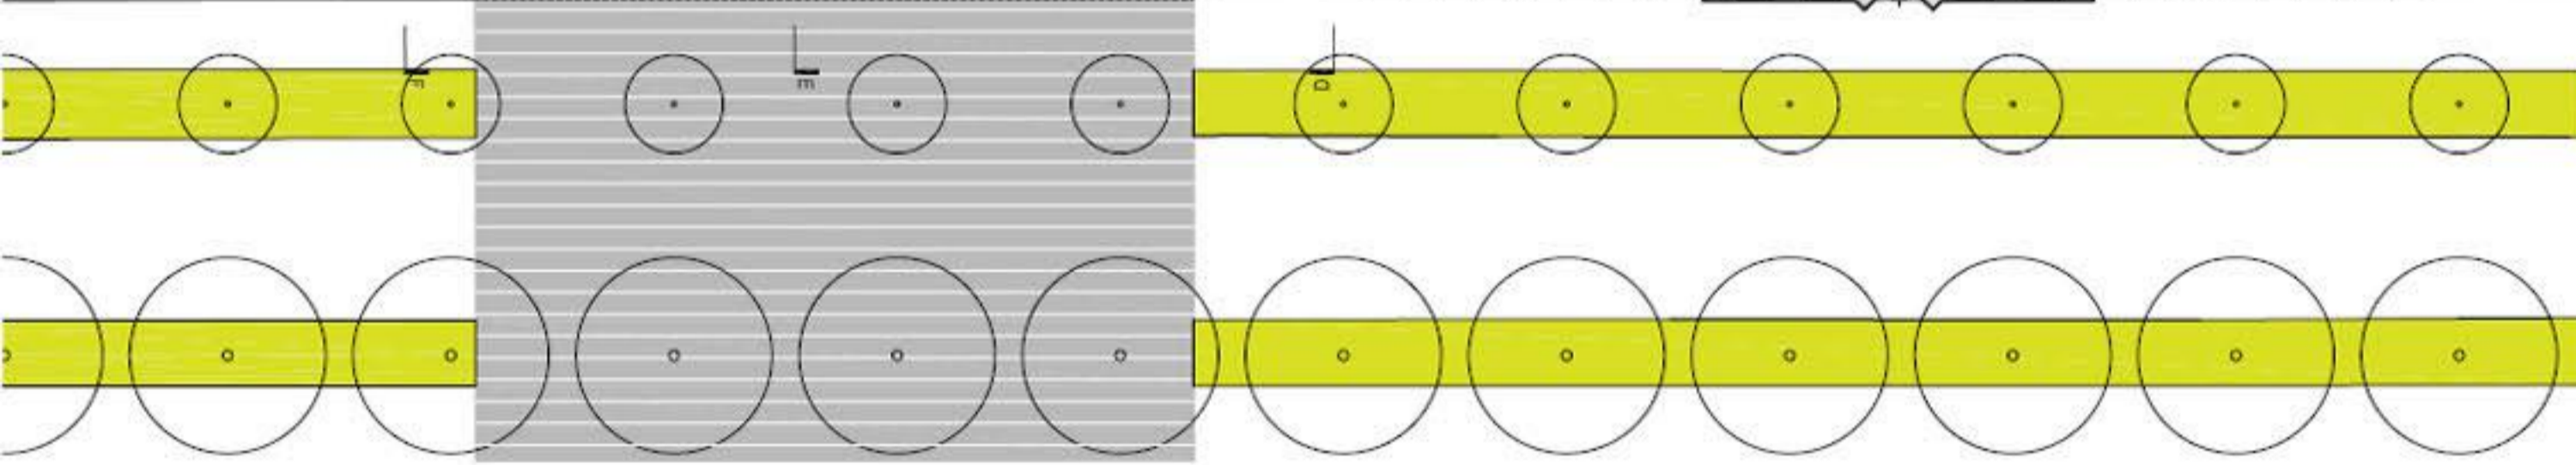

situacija M 1:500



Zadnji atrij

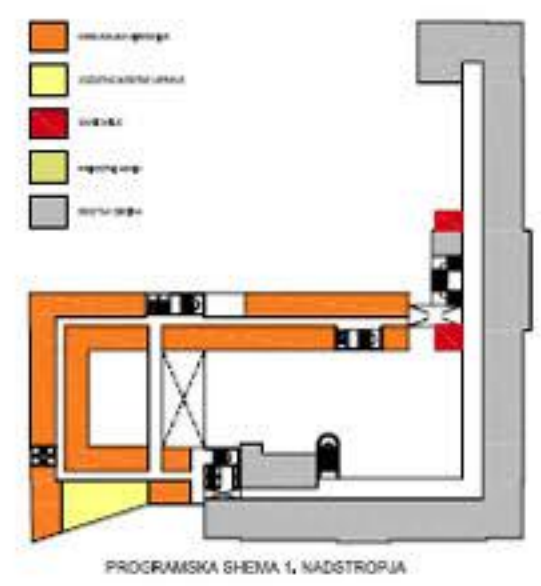


PROGRAMSKA SHEMA 1. NADSTROPJA

1N.1	pisarna - mala	MU - konzulna direkcija
1N.2	pisarna - mala	MU - konzulna direkcija
1N.3	pisarna - mala	MU - konzulna direkcija
1N.4	pisarna - mala	MU - konzulna direkcija
1N.5	pisarna - mala	MU - konzulna direkcija
1N.6	pisarna - mala	MU - konzulna direkcija
1N.7	pisarna - mala	MU - konzulna direkcija
1N.8	pisarna - mala	MU - konzulna direkcija
1N.9	pisarna - mala	MU - konzulna direkcija
1N.10	pisarna - mala	MU - konzulna direkcija
1N.11	pisarna - mala	MU - konzulna direkcija
1N.12	pisarna - mala	MU - konzulna direkcija
1N.13	pisarna - mala	MU - konzulna direkcija
1N.14	pisarna - mala	MU - konzulna direkcija
1N.15	pisarna - mala	MU - konzulna direkcija
1N.16	pisarna - mala	MU - konzulna direkcija
1N.17	pisarna - mala	MU - konzulna direkcija
1N.18	pisarna - mala	MU - konzulna direkcija
1N.19	pisarna - mala	MU - konzulna direkcija
1N.20	pisarna - mala	MU - konzulna direkcija
1N.21	pisarna - mala	MU - konzulna direkcija
1N.22	pisarna - mala	MU - konzulna direkcija
1N.23	pisarna - mala	MU - konzulna direkcija
1N.24	pisarna - mala	MU - konzulna direkcija
1N.25	pisarna - mala	MU - konzulna direkcija
1N.26	pisarna - mala	MU - konzulna direkcija
1N.27	pisarna - mala	MU - konzulna direkcija
1N.28	pisarna - mala	MU - konzulna direkcija
1N.29	pisarna - mala	MU - konzulna direkcija
1N.30	pisarna - mala	MU - konzulna direkcija
1N.31	pisarna - mala	MU - konzulna direkcija
1N.32	pisarna - mala	MU - konzulna direkcija
1N.33	pisarna - mala	MU - konzulna direkcija
1N.34	pisarna - velika	MU - konzulna direkcija
1N.35	pisarna - velika	MU - konzulna direkcija
1N.36	pisarna - velika	MU - konzulna direkcija
1N.37	direktorica - Mestne uprave	MU - vodstvo
1N.38	tajništvo direktora	MU - vodstvo
1N.39	pomočnik direktora	MU - vodstvo
1N.40	sejna soba za 20 ljudi	
1N.41	arhiv	
1N.42	kopirnica	
1N.43	sistemski prostor	
1N.44	sanitarno za zaposlene (mali)	
1N.45	stopnišče	
1N.46	stopnišče	
1N.47	stopnišče	
1N.48	stopnišče	
1N.49	razvod inštalacij	
1N.50	hodniki	

1. nadstropje M 1:200 (+3.50)




Glavna dvorana upravne enote

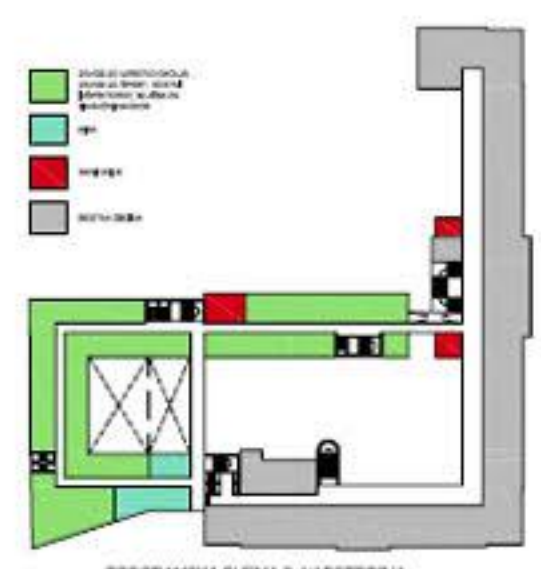



PROGRAMSKA SHEMA 2. NADSTROPJA

2N.1	pisarna	MA-Zavod za varstvo okolja
2N.2	pisarna	MA-Zavod za varstvo okolja
2N.3	pisarna	MA-Zavod za varstvo okolja
2N.4	pisarna	MA-Zavod za varstvo okolja
2N.5	pisarna	MA-Zavod za varstvo okolja
2N.6	pisarna	MA-Zavod za varstvo okolja
2N.7	pisarna	MA-Zavod za varstvo okolja
2N.8	pisarna - voda oddelka	MA-Zavod za varstvo okolja
2N.9	pisarna	MA-Zavod za šport
2N.10	pisarna	MA-Zavod za šport
2N.11	pisarna	MA-Zavod za šport
2N.12	pisarna	MA-Zavod za šport
2N.13	pisarna	MA-Zavod za šport
2N.14	pisarna	MA-Zavod za šport
2N.15	pisarna	MA-Zavod za šport
2N.16	pisarna - voda oddelka	MA-Zavod za šport
2N.17	pisarna	MA-Mestni inženjerski
2N.18	pisarna	MA-Mestni inženjerski
2N.19	pisarna	MA-Mestni inženjerski
2N.20	pisarna	MA-Mestni inženjerski
2N.21	pisarna	MA-Mestni inženjerski
2N.22	pisarna	MA-Mestni inženjerski
2N.23	pisarna	MA-Mestni inženjerski
2N.24	pisarna - voda oddelka	MA-Mestni inženjerski
2N.25	pisarna	MA-Služba za finančni nadzor
2N.26	pisarna	MA-Služba za finančni nadzor
2N.27	pisarna	MA-Služba za finančni nadzor
2N.28	pisarna	MA-Služba za finančni nadzor
2N.29	pisarna	MA-Služba za finančni nadzor
2N.30	pisarna	MA-Služba za finančni nadzor
2N.31	pisarna	MA-Služba za finančni nadzor
2N.32	pisarna - voda oddelka	MA-Služba za finančni nadzor
2N.33	PIAR	MU - Vodstvo MAM
2N.34	tajništvo PIAR	MU - Vodstvo MAM
2N.35	PIAR	MU - Vodstvo MAM
2N.36	pisarna	MU
2N.37	pisarna	MU
2N.38	sejna soba za 20 ljudi	
2N.39	arhiv	
2N.40	kopirnica	
2N.41	sistemski prostor	
2N.42	sanitarno za zaposlene (mali)	
2N.43	stopnišče	
2N.44	stopnišče	
2N.45	stopnišče	
2N.46	stopnišče	
2N.47	razvod inštalacij	
2N.48	hodniki	

2. nadstropje M 1:200 (+6.60)


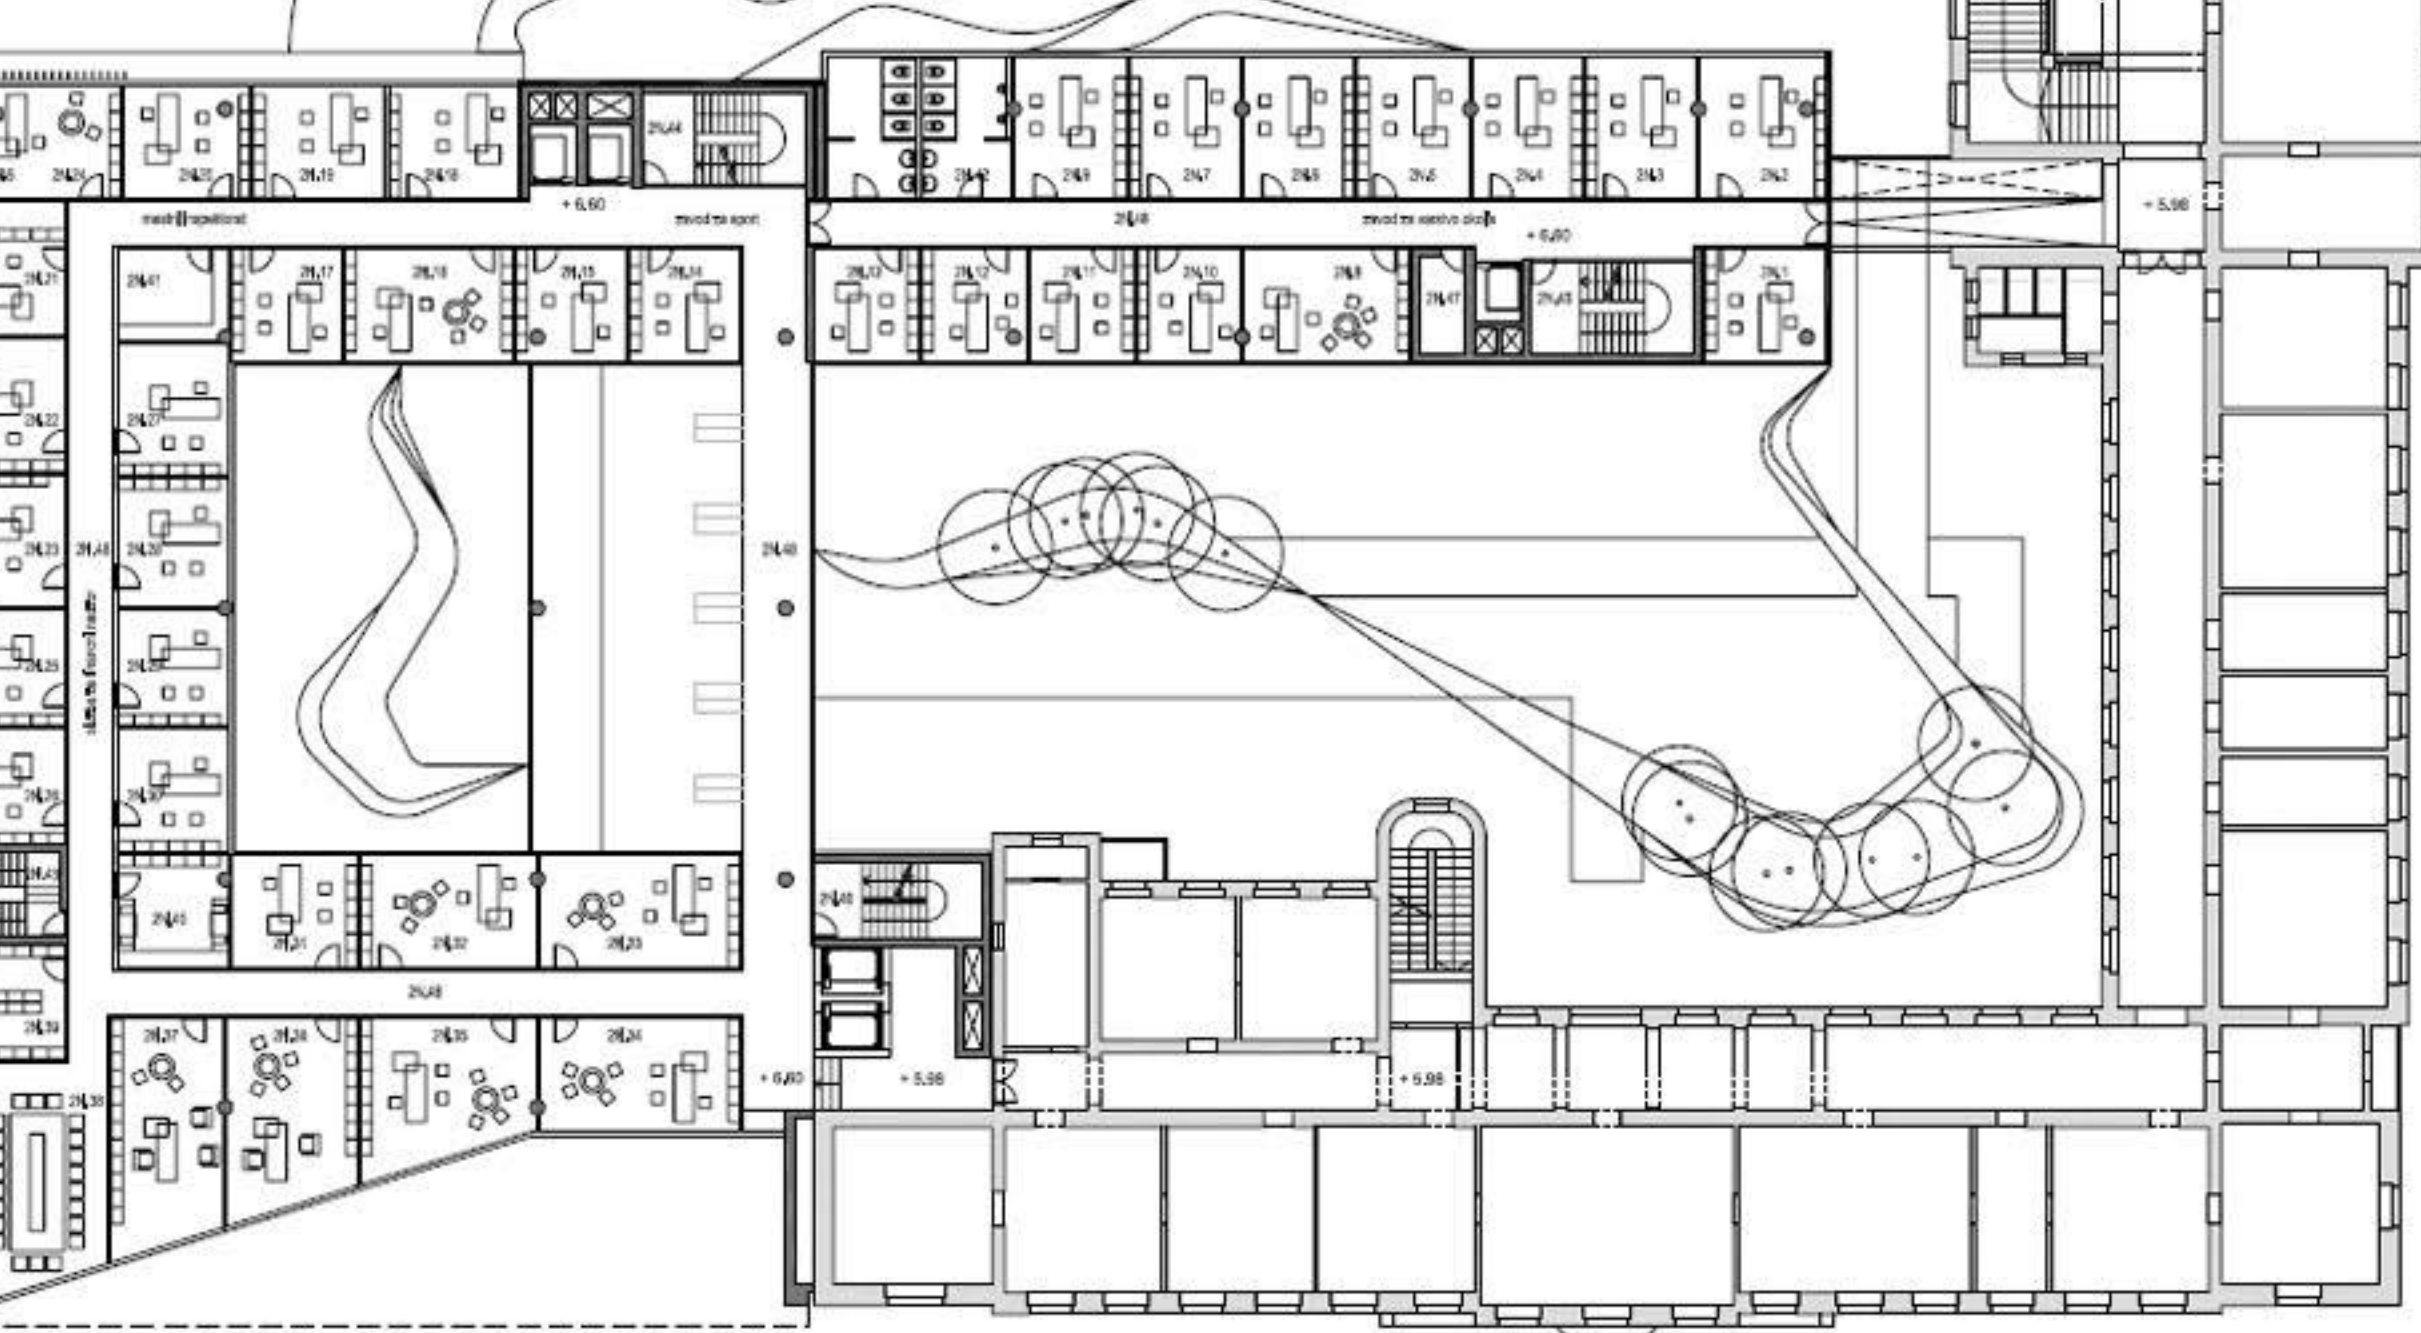


Prerez C-C

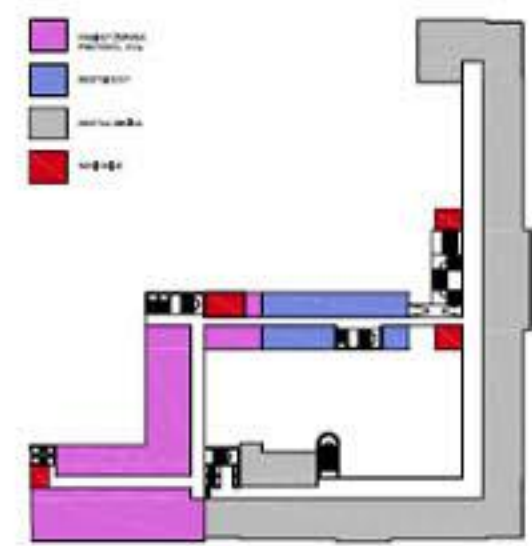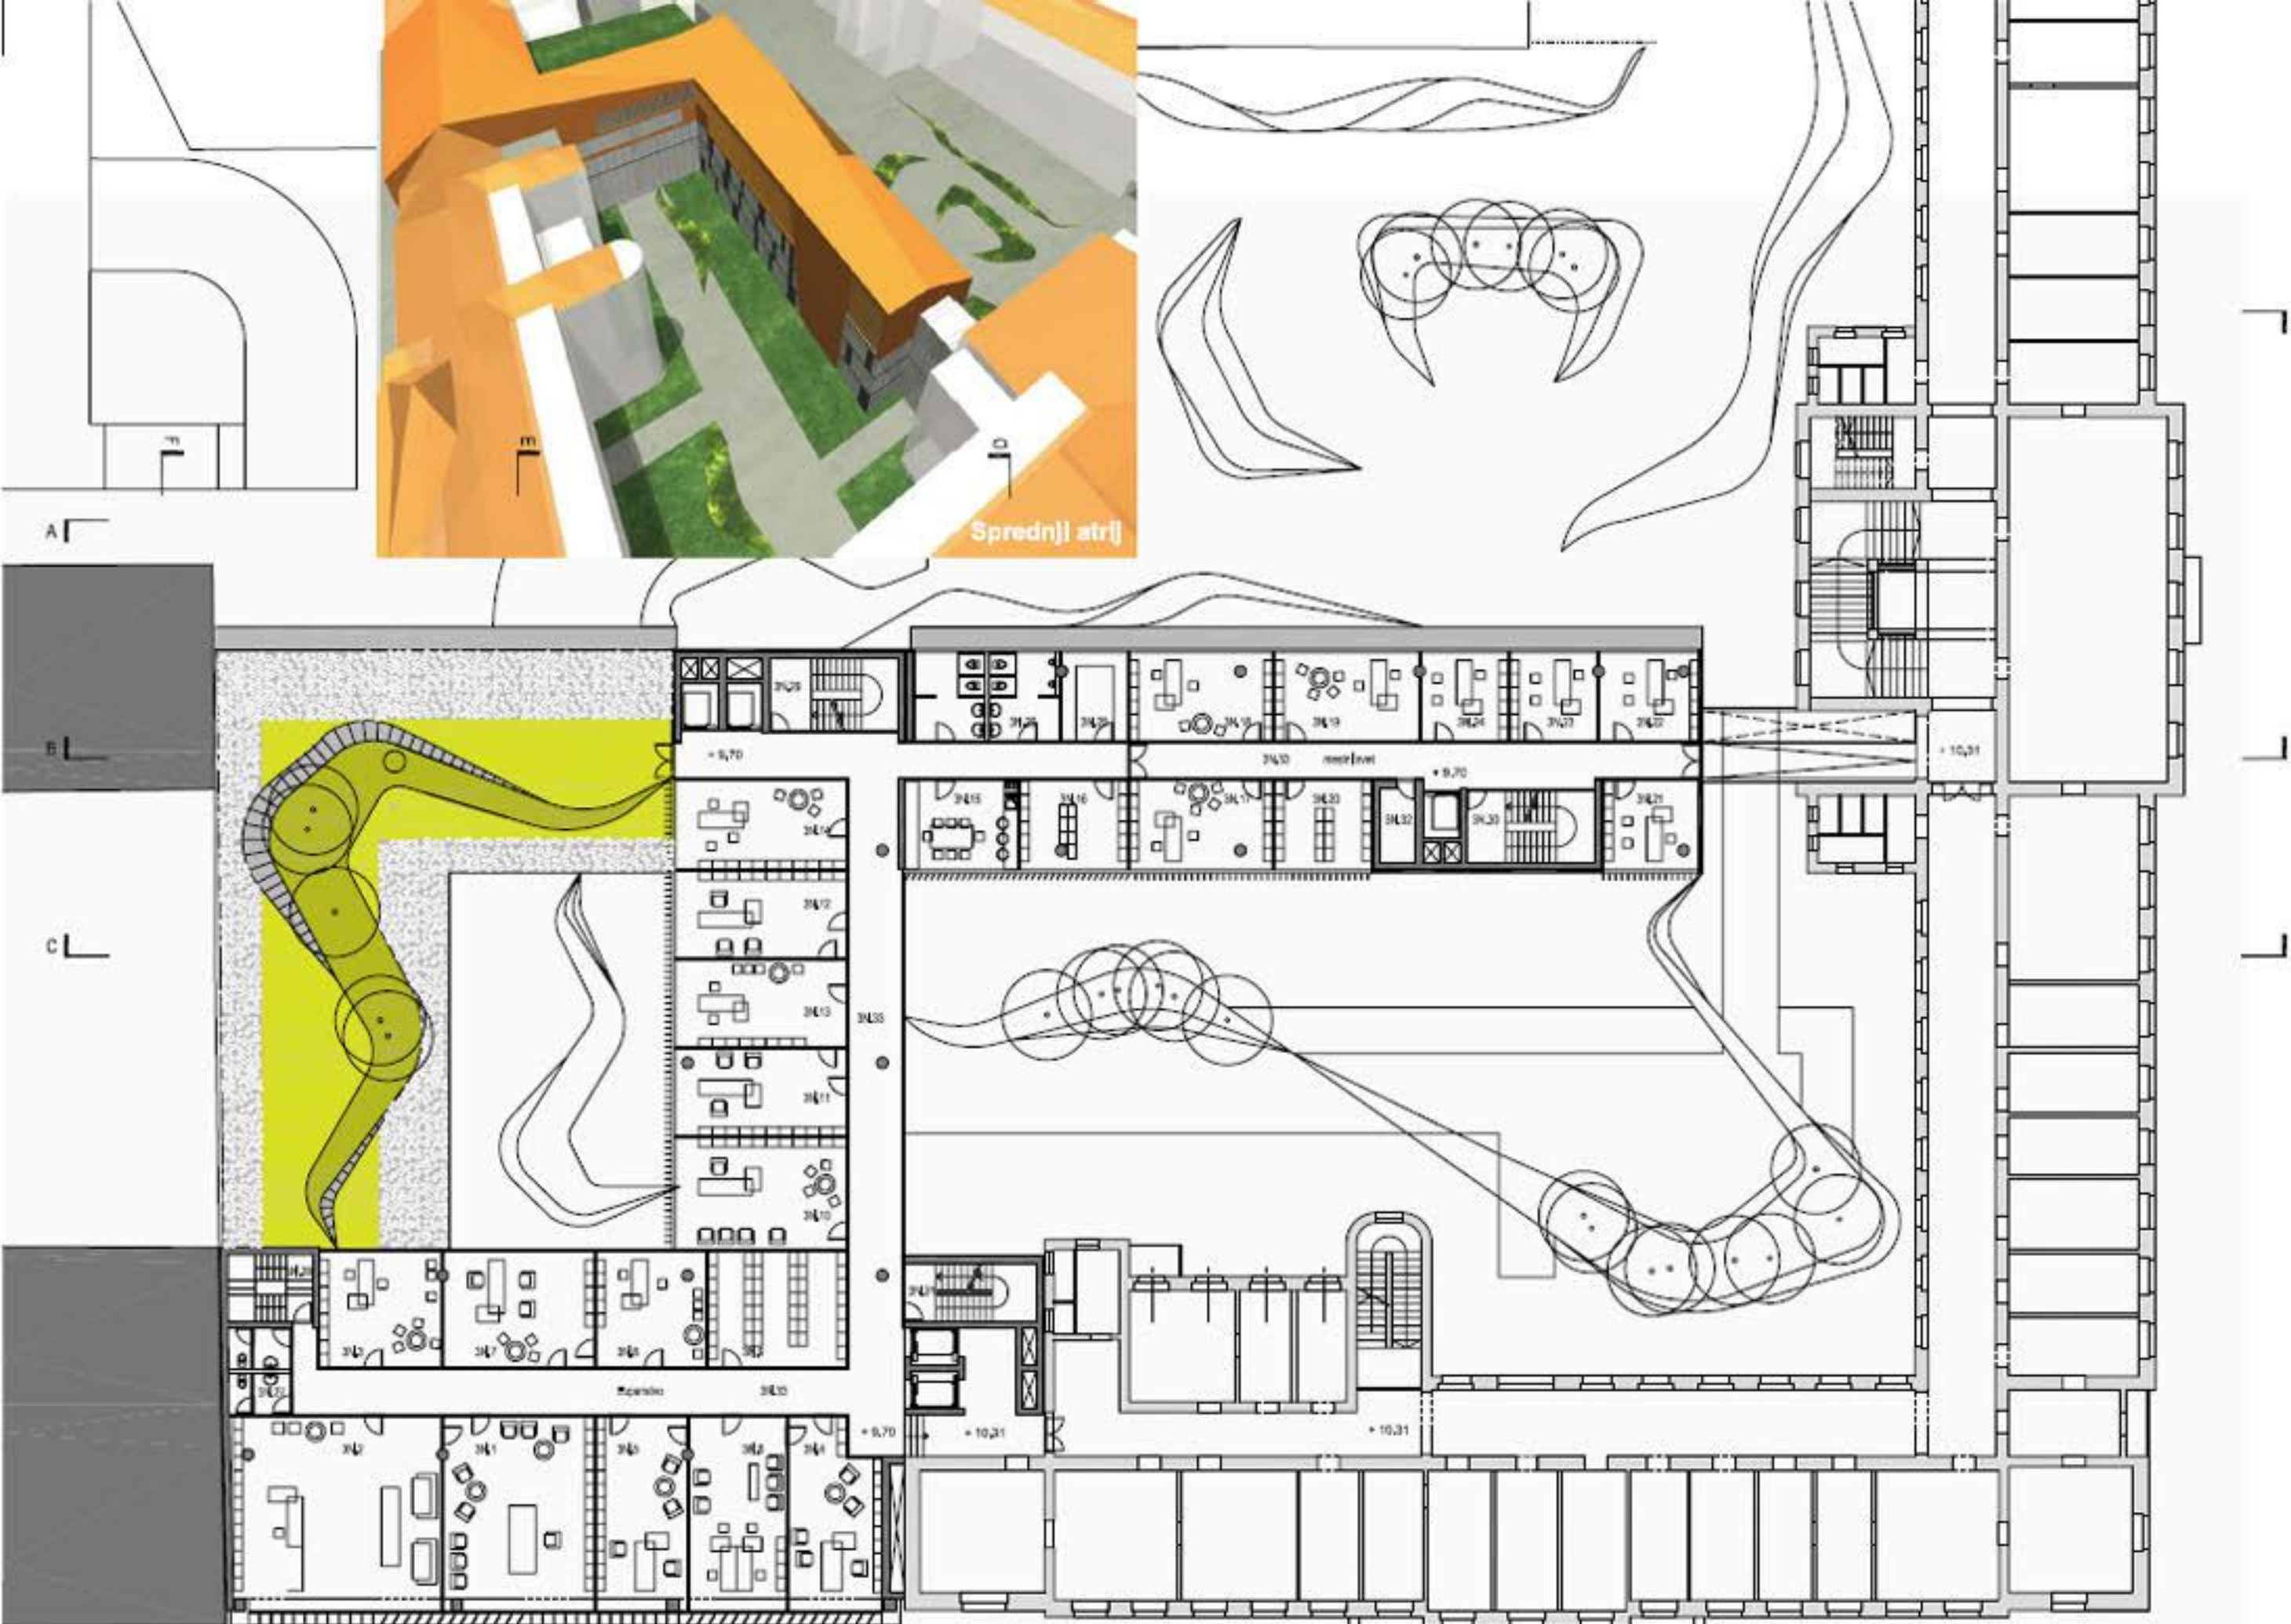

3N.1	župan	MJ - Kabineti župana
3N.2	tajništvo 1 s čakalnico	MJ - Kabineti župana
3N.3	tajništvo 2	MJ - Kabineti župana
3N.4	podžupan 1	MJ - Kabineti župana
3N.5	podžupan 2	MJ - Kabineti župana
3N.6	tajništvo podžupana s čakalnico	MJ - Kabineti župana
3N.7	voja protokola	MJ - Kabineti župana
3N.8	pisarna protokola	MJ - Kabineti župana
3N.9	priložna shramba protokola	
3N.10	voja kabina župana	MJ - Kabineti župana
3N.11	svetovalec župana 1	MJ - Kabineti župana
3N.12	svetovalec župana 2	MJ - Kabineti župana
3N.13	tajništvo svetovalec	MJ - Kabineti župana
3N.14	voja pisarne za pritožbe	MJ - Kabineti župana
3N.15	čajna kuhinja	
3N.16	priložni amiv	
3N.17	pisarna A	MJ - Mestni svet
3N.18	pisarna A	MJ - Mestni svet
3N.19	pisarna A	MJ - Mestni svet
3N.20	priložni amiv	
3N.21	pisarna C	MJ - Mestni svet
3N.22	pisarna C	MJ - Mestni svet
3N.23	pisarna C	MJ - Mestni svet
3N.24	pisarna C	MJ - Mestni svet
3N.25	systemski prostor	
3N.26	sanitarje	
3N.27	sanitarje	
3N.28	stopnišče	
3N.29	stopnišče	
3N.30	stopnišče	
3N.31	stopnišče	
3N.32	razvod inštalacij	
3N.33	hodniki	


3. nadstropje M 1:200 (+9,70)

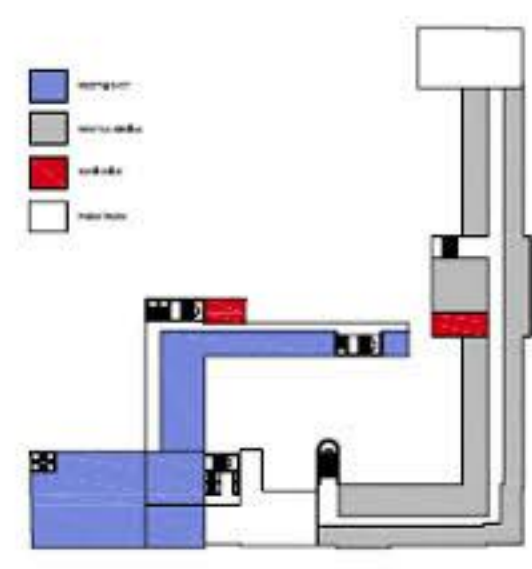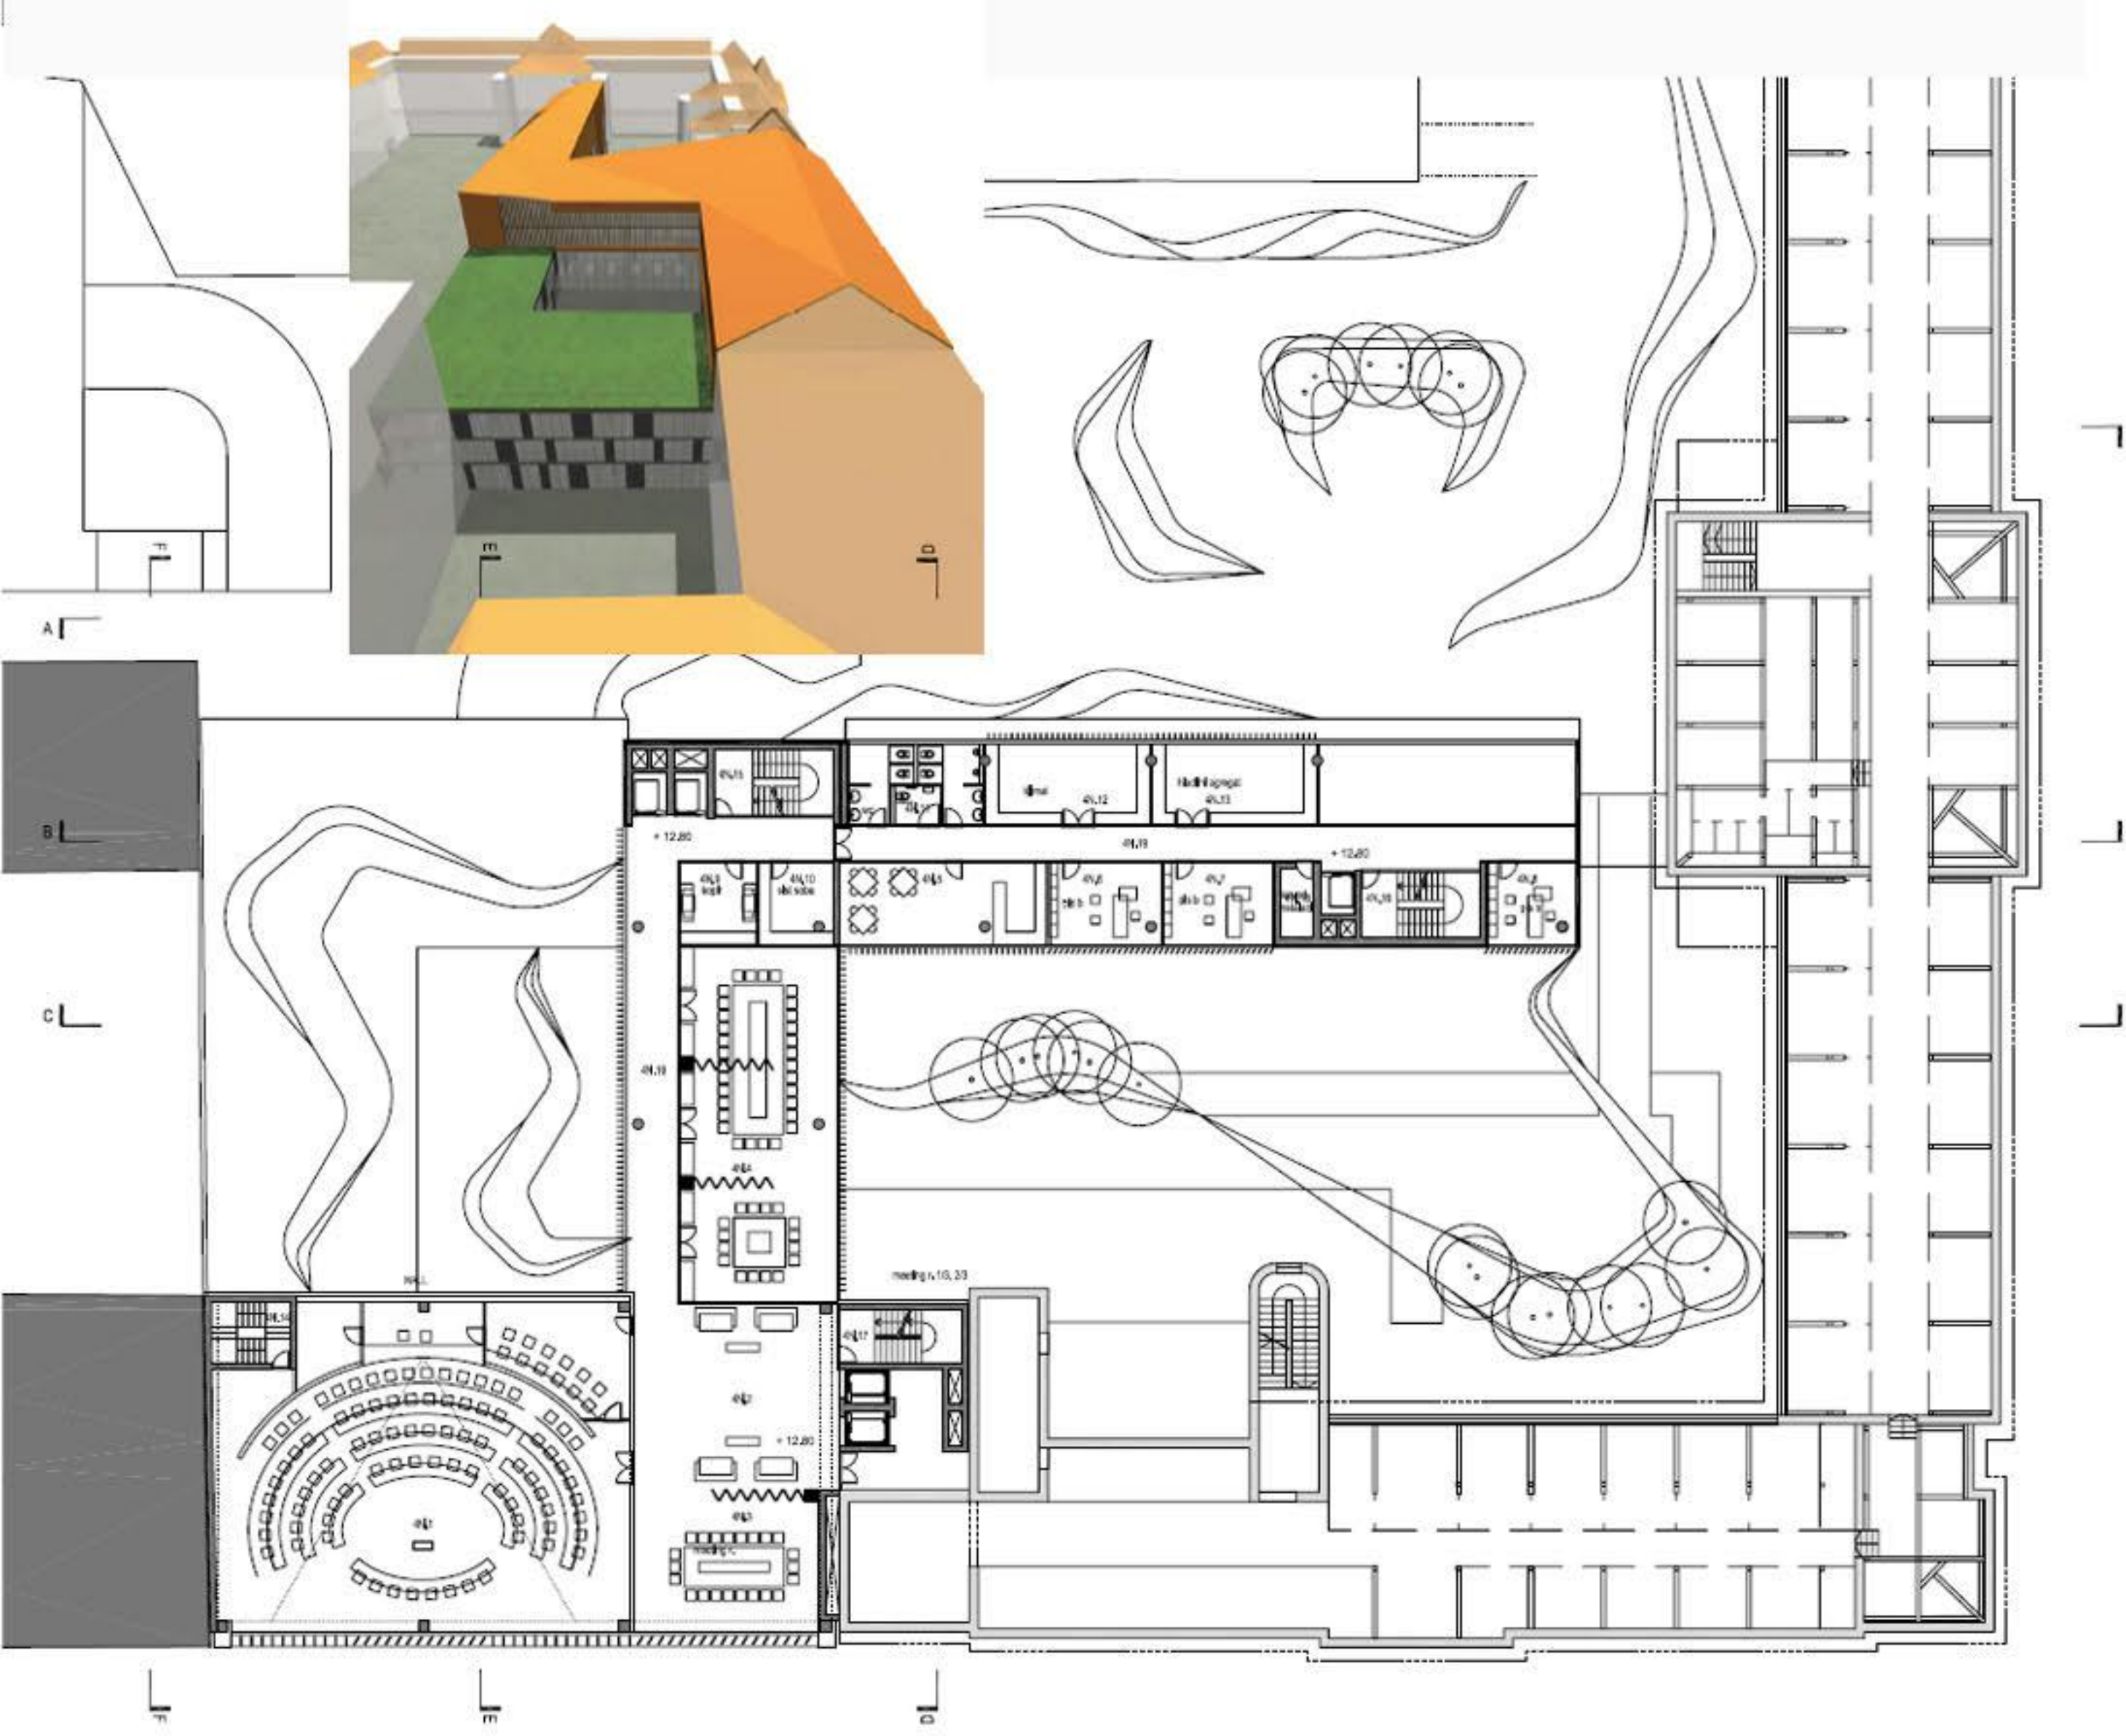

4N.1	dvorana za seje	MJ - Mestni svet
4N.2	predprostor za seje (foyer)	MJ - Mestni svet
4N.3	velika sejna soba	MJ - Mestni svet
4N.4	sejna soba z možnostjo pregraditve	MJ - Mestni svet
4N.5	kantina	MJ - Mestni svet
4N.6	pisarna B	MJ - Mestni svet
4N.7	pisarna B	MJ - Mestni svet
4N.8	pisarna B	MJ - Mestni svet
4N.9	kopirnica	
4N.10	systemski prostor	
4N.11	sanitarje	
4N.12	klimat	
4N.13	hidrni agregat	
4N.14	stopnišče	
4N.15	stopnišče	
4N.16	stopnišče	
4N.17	stopnišče	
4N.18	razvod inštalacij	
4N.19	hodniki	


2. nadstropje M 1:200 (+6,60)

Prez F-F

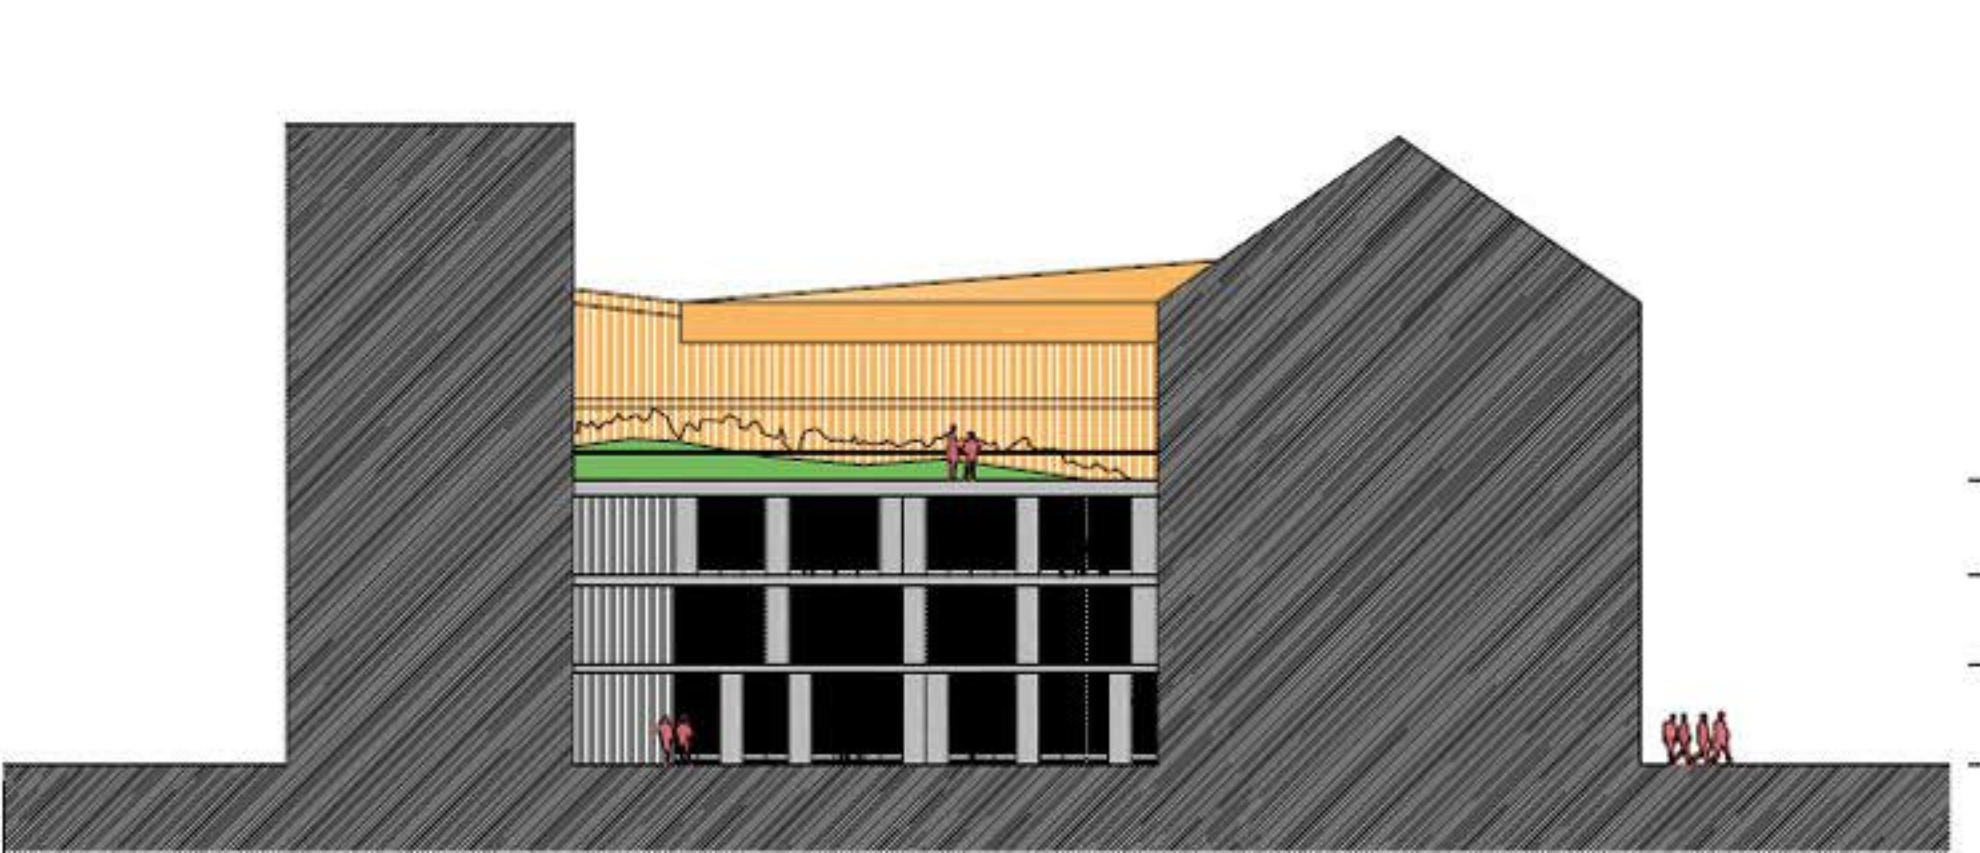



+18,00  
 +17,20  
 +15,20  
 +14,60  
 +13,40  
 +12,00  
 +11,10  
 +9,00

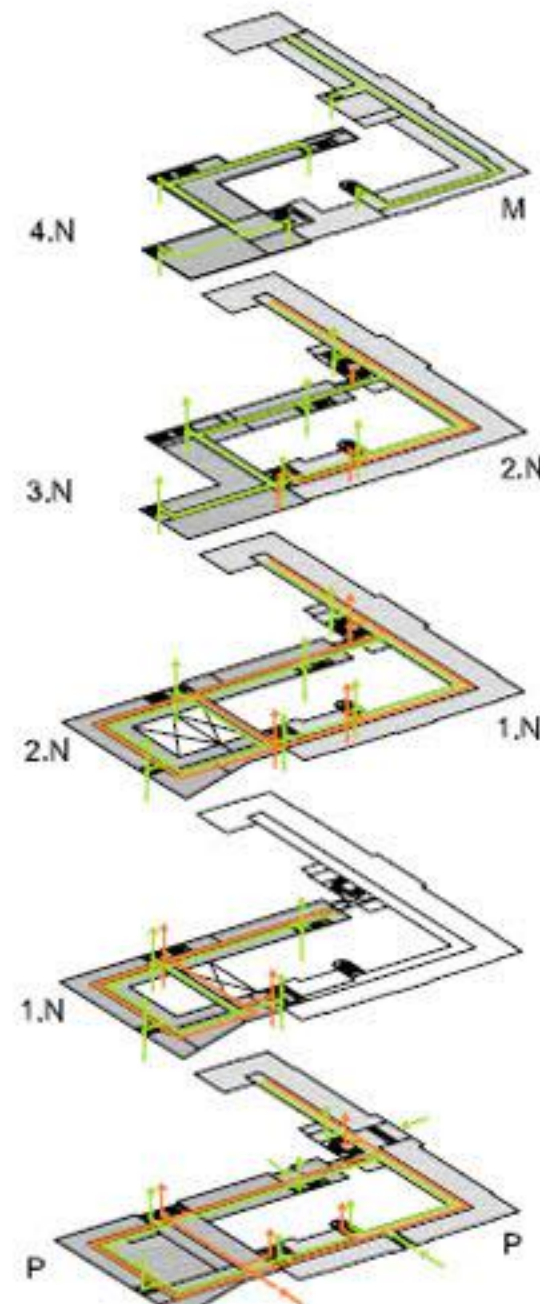


Prerez E-E




+17,40  
 +16,20  
 +12,80  
 +9,70  
 +8,60  
 +3,20  
 +2,00

Prerez A-A

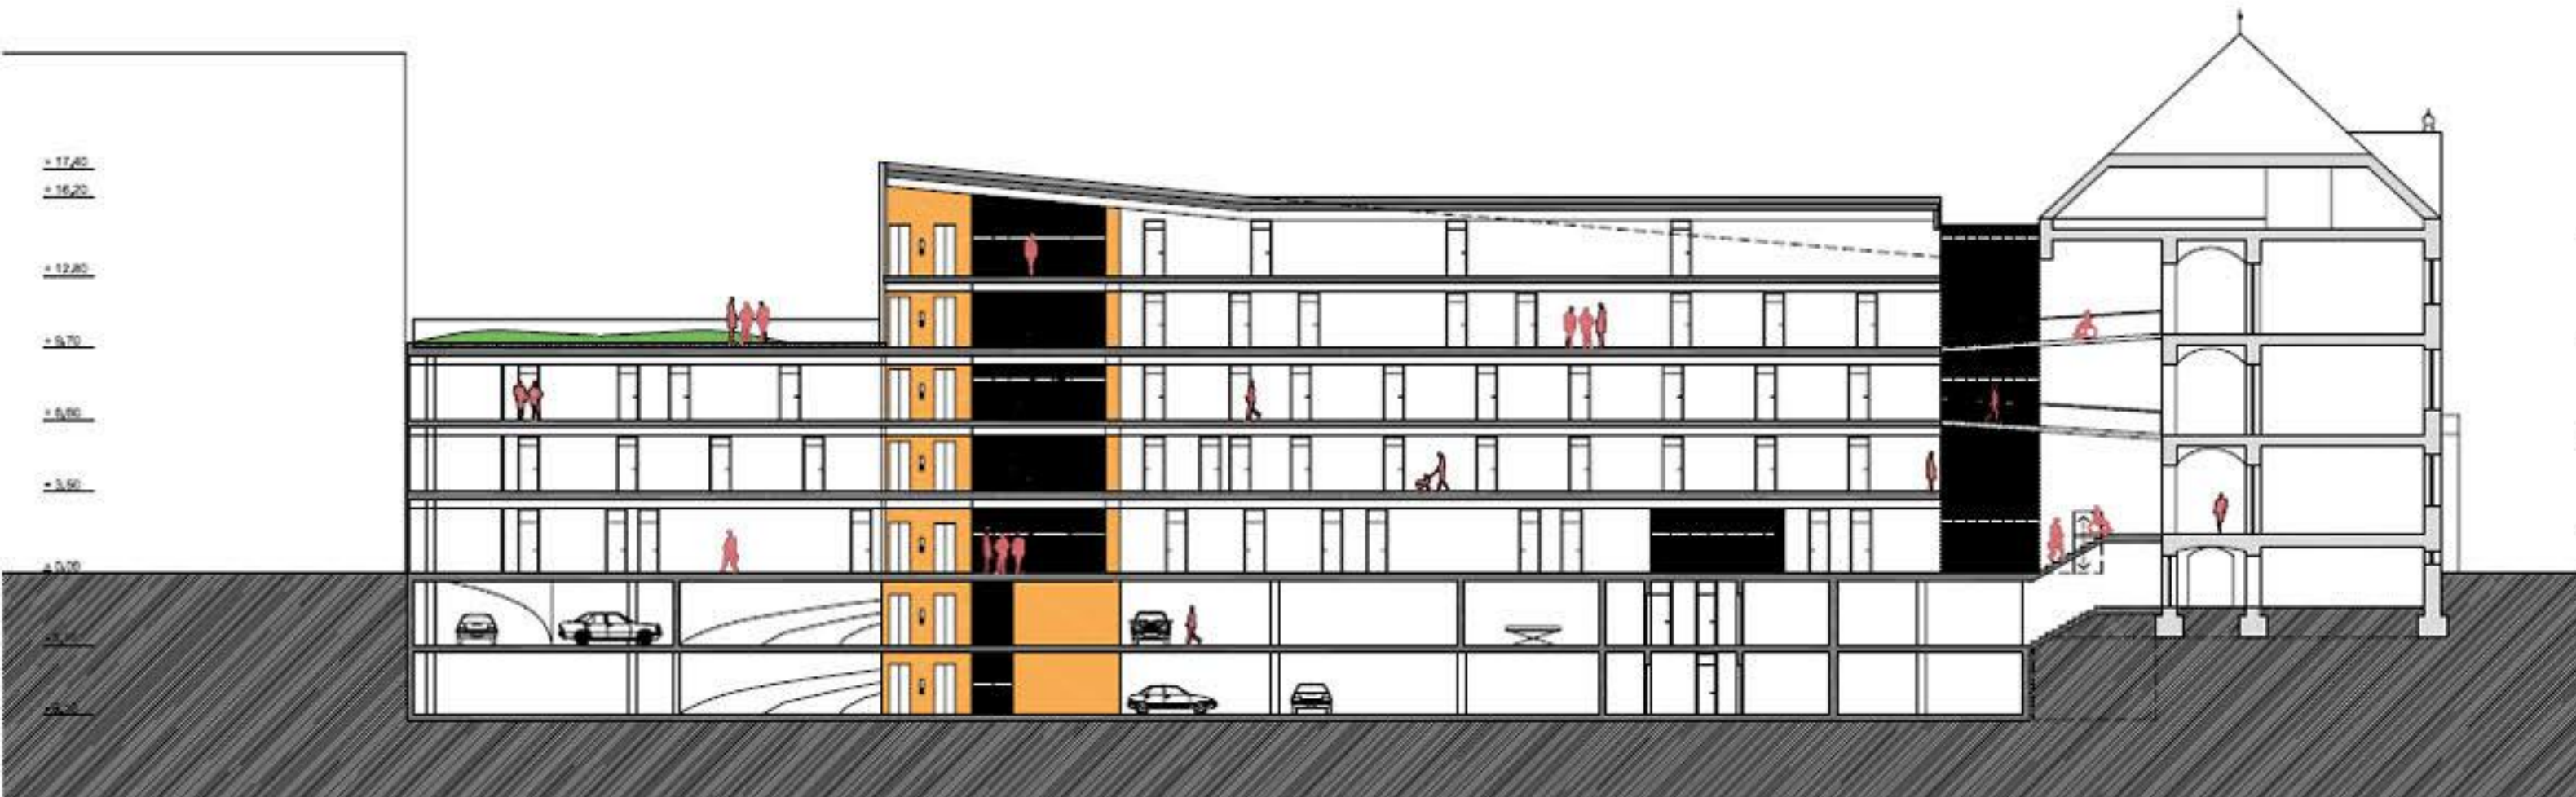

+17,40  
 +16,20  
 +12,80  
 +9,70  
 +8,60  
 +3,20  
 +2,00

Prerez B-B

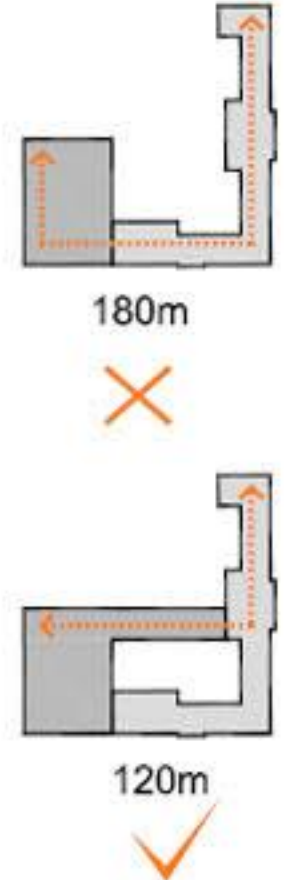


180m

120m



+17,40  
 +16,20  
 +12,80  
 +9,70  
 +8,60  
 +3,40  
 +2,00

Prerez D-D

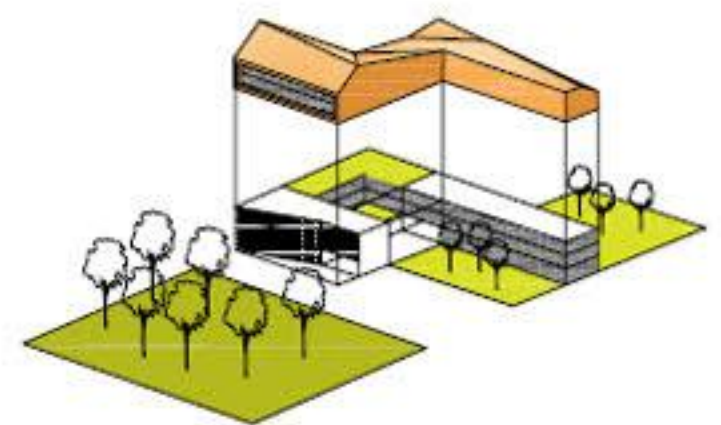

HEMA ZASNOVE




Južna fasada





Glavna dvorana in atrij

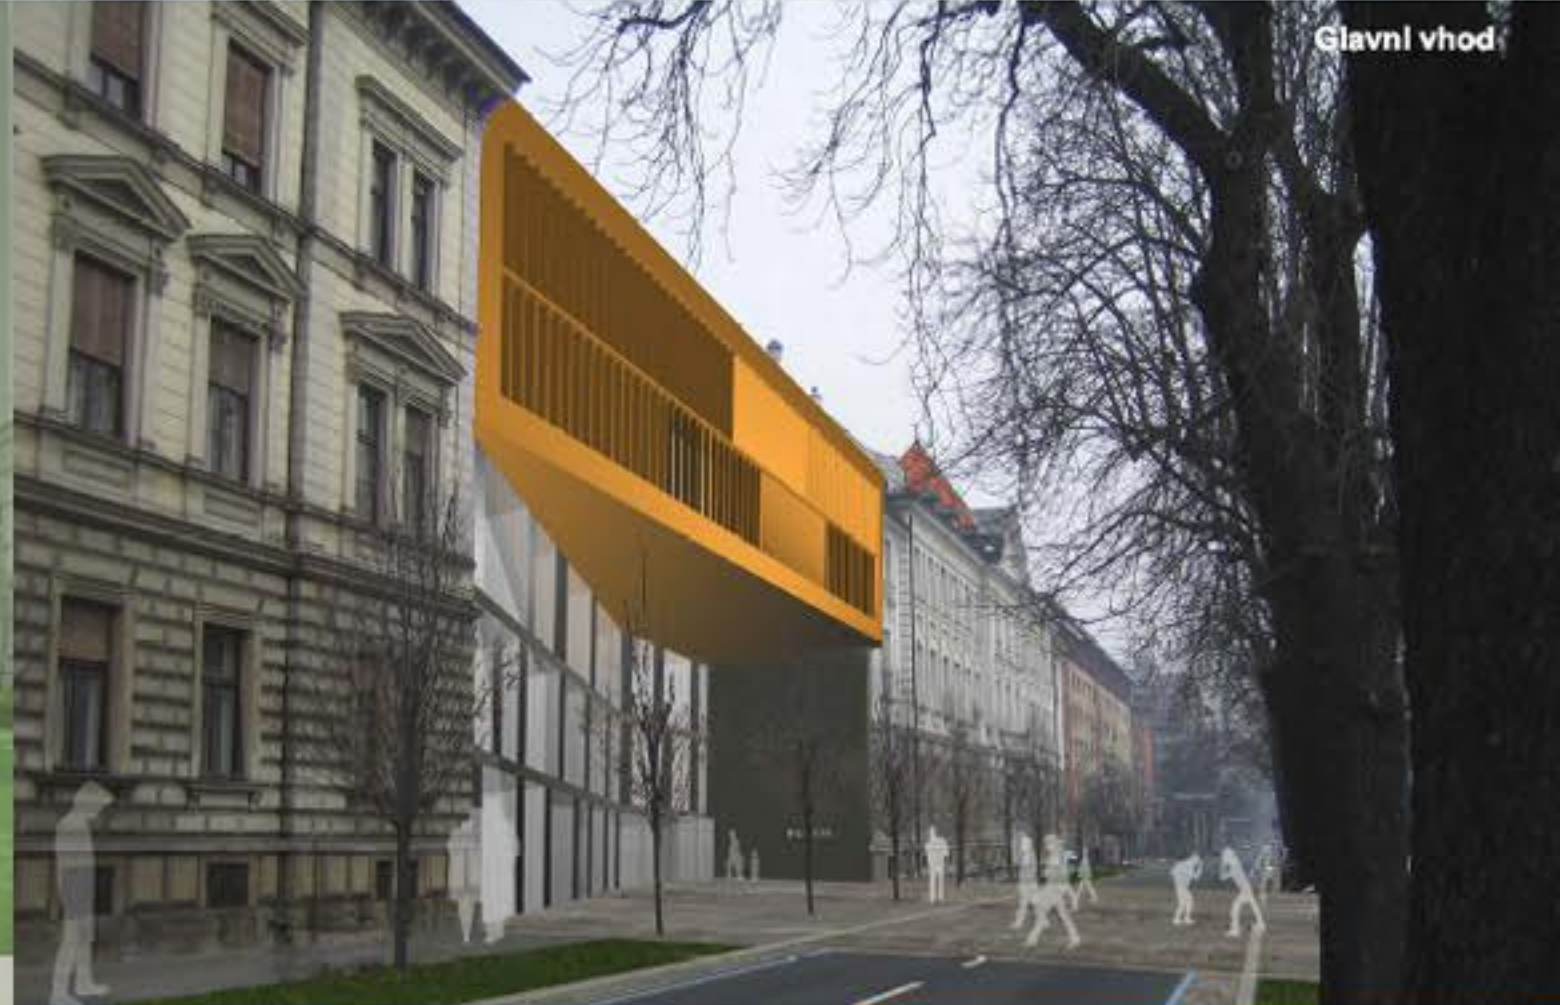

Glavni vhod

Malstrov Trg



Zeleni atrij, čakalnica na prostem