




tloris kleti
M 1:200

tloris pritičja
M 1:200

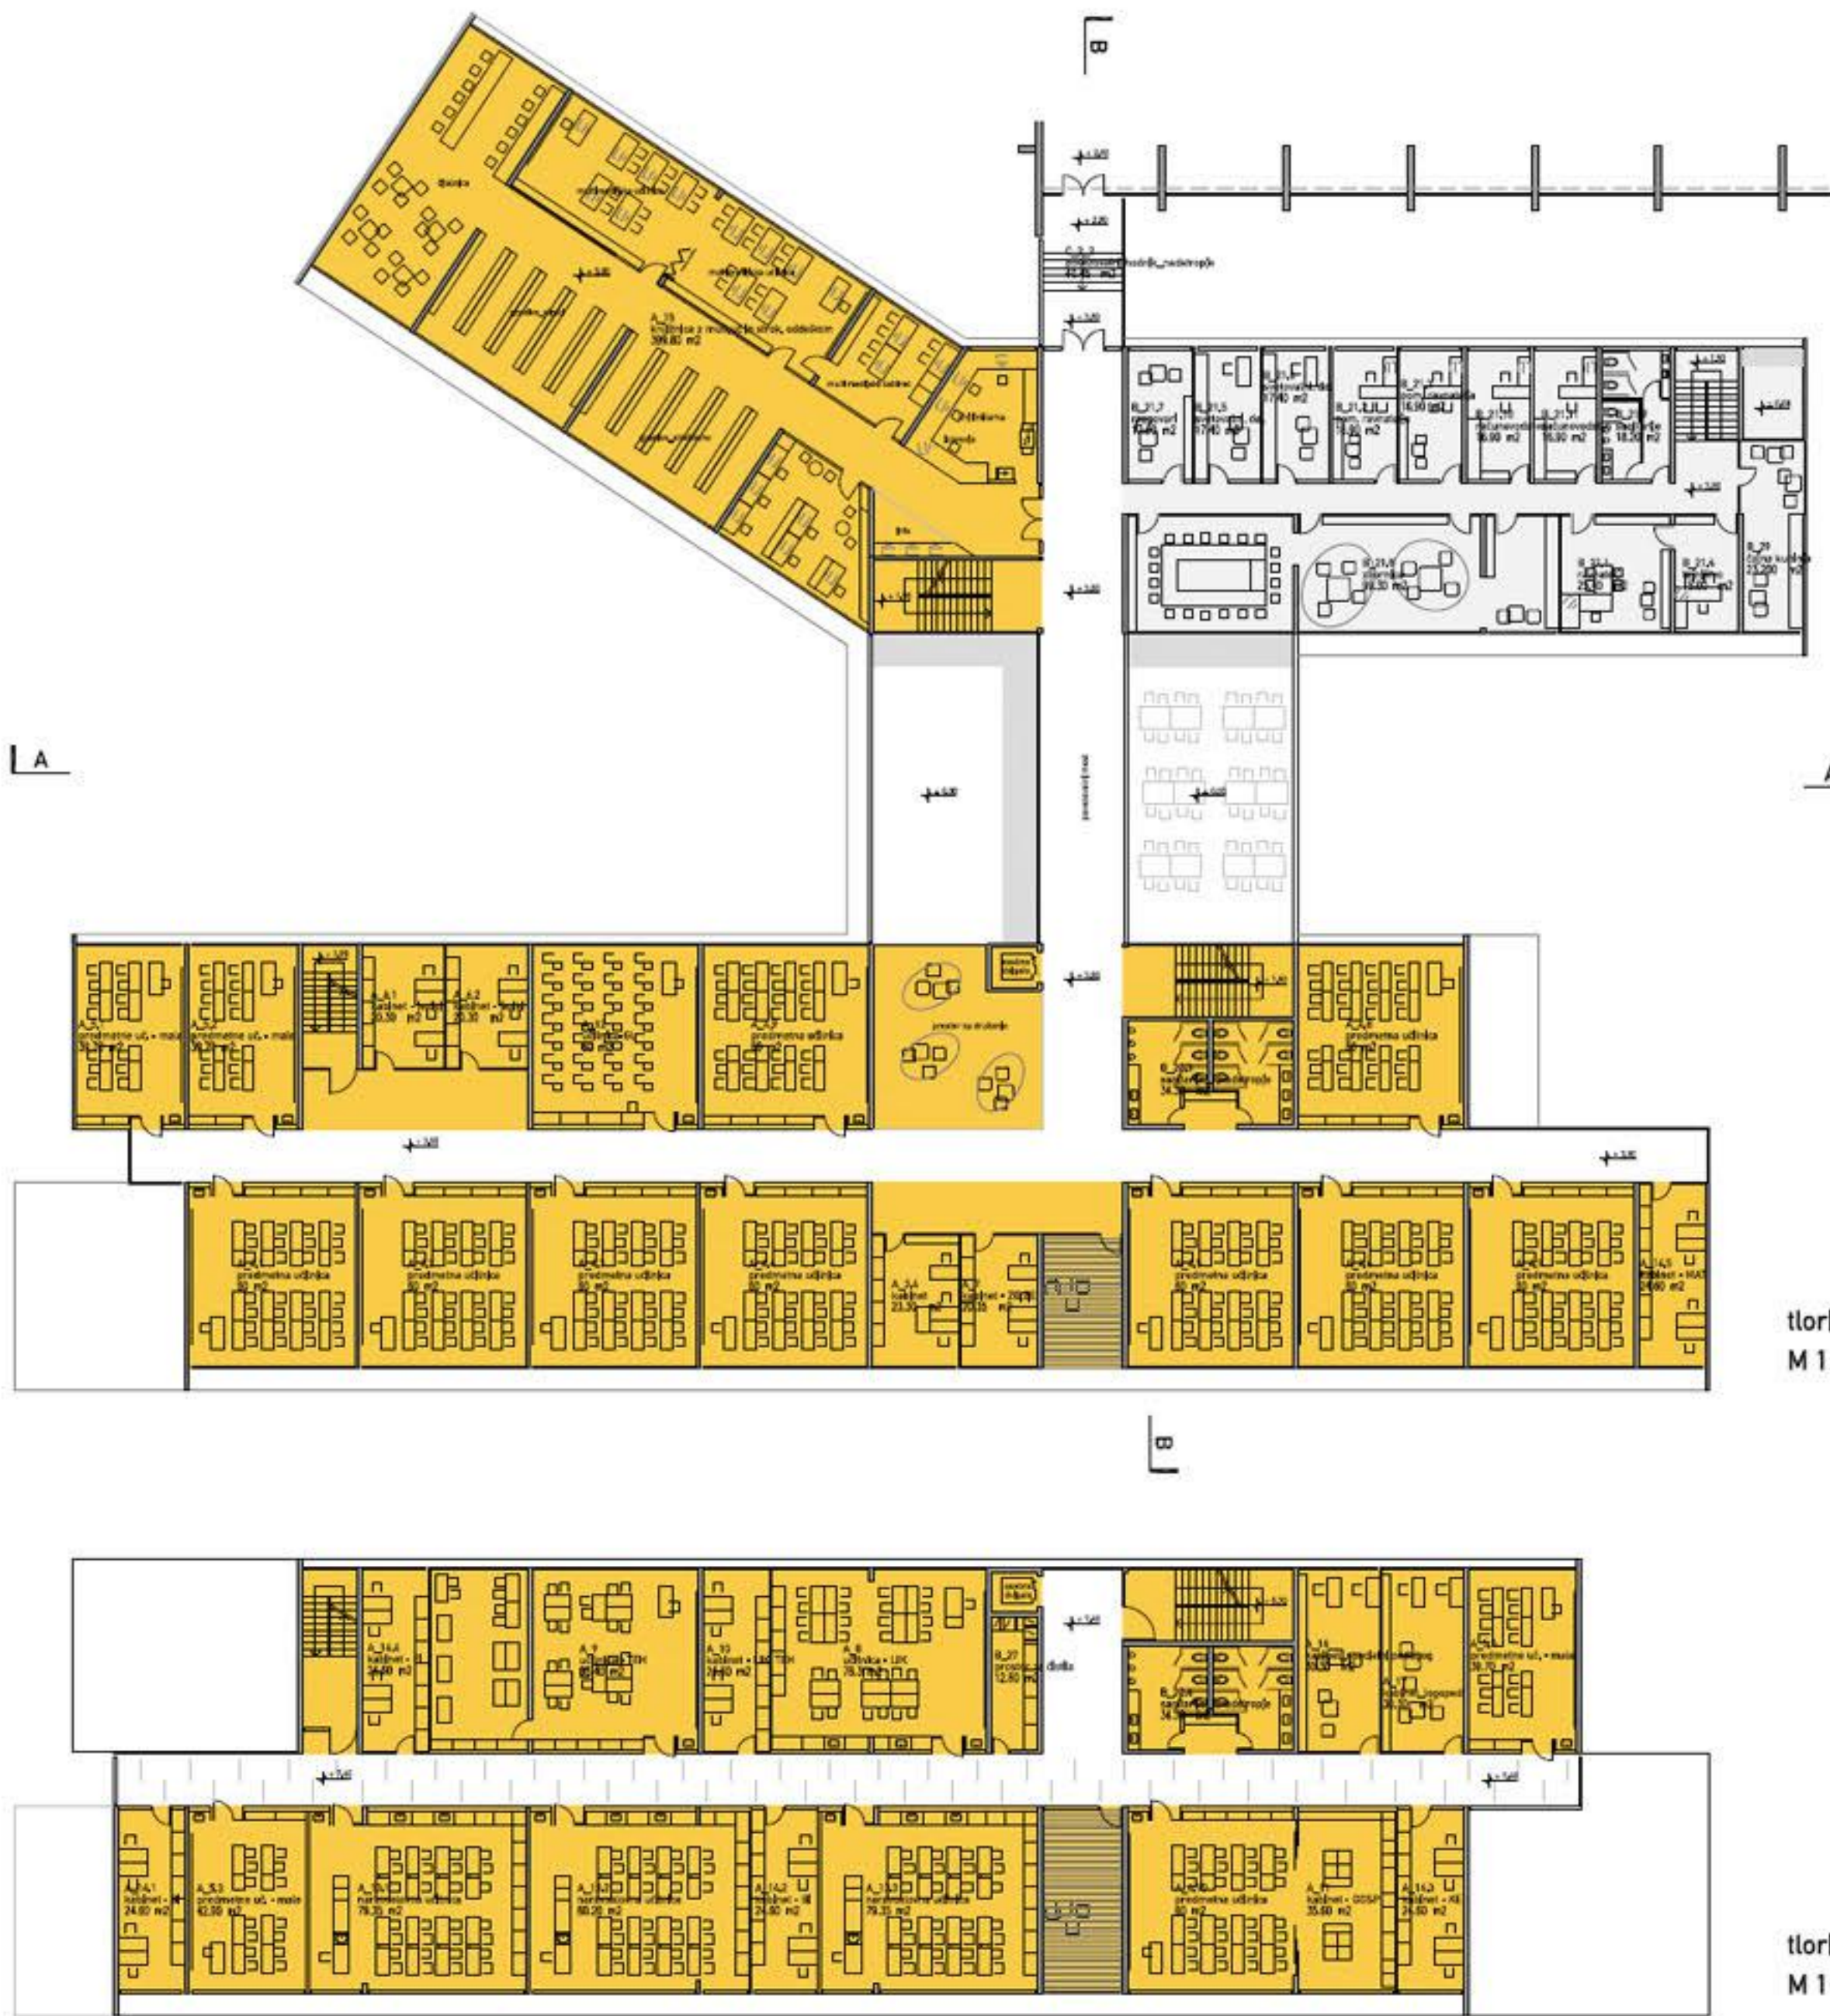

tloris 1. nadstropje
M 1:200

tloris 2. nadstropje
M 1:200

legenda s kvadraturami pritičje

A_1,1	malšana učilnica_1,r	60,00 m ²
A_1,2	malšana učilnica_1,r	60,00 m ²
A_1,3	malšana učilnica_2,r	60,00 m ²
A_1,4	malšana učilnica_2,r	60,00 m ²
A_1,5	malšana učilnica_3,r	60,00 m ²
A_1,6	malšana učilnica_3,r	60,00 m ²
A_1,7	malšana učilnica_4,r	60,00 m ²
A_1,8	malšana učilnica_4,r	60,00 m ²
A_1,9	malšana učilnica_5,r	60,00 m ²
A_1,10	malšana učilnica_5,r	60,00 m ²
A_2	skupni prostori za 1,r	24,40 m ²
A_3,1	kabinete	23,75 m ²
A_3,2	kabinete	24,40 m ²
A_3,3	kabinete	23,30 m ²
A_3,4	kabinete	23,30 m ²
B_1,8	večinam. prostor, jedilnica	266,00 m ²
B_1,9	garderoba, 1. tloris	68,80 m ²
B_1,9,2	garderoba, 2. in 3. tloris	142,15 m ²
B_2,5,1	sanitarna, 1. tloris	29,80 m ²
B_2,5,2	sanitarna, pritičje	34,30 m ²
B_2,2	kuhinja (centralna)	186,90 m ²
B_2,2,2	kuhinski prostor, sklopi	10,80 m ²
B_2,6	ankla	69,00 m ²
B_2,5	ostavilnica za šolske	44,90 m ²
B_2,6	garderoba za čistilno	12,60 m ²
B_2,8	shramba za igrače	10,40 m ²
C_2,1	povezovalni hodnik	40,45 m ²

1. nadstropje

A_4,4	kabinete	23,30 m ²
A_4,1	predmetna učilnica	60,00 m ²
A_4,2	predmetna učilnica	60,00 m ²
A_4,3	predmetna učilnica	60,00 m ²
A_4,4	predmetna učilnica	60,00 m ²
A_4,5	predmetna učilnica	60,00 m ²
A_4,6	predmetna učilnica	60,00 m ²
A_4,7	predmetna učilnica	60,00 m ²
A_4,8	predmetna učilnica	60,00 m ²
A_4,9	predmetna učilnica	60,00 m ²
A_5,1	predmetna učilnica - mala	39,70 m ²
A_5,2	predmetna učilnica - mala	39,70 m ²
A_6,1	kabinete - izučki	20,30 m ²
A_6,2	kabinete - izučki	20,30 m ²
A_7	kabinete - ZO ZE	20,35 m ²
A_12	učilnica - OL	60,00 m ²
A_14,5	kabinete - MAT	24,40 m ²
A_15	učilnica z mult. učil. in strok. oddelkom	399,30 m ²
B_2,5,3	sanitarna, 1. nadstropje	34,30 m ²
B_2,1,1	revmatel	25,40 m ²
B_2,1,2	pom. ravnotežje	16,90 m ²
B_2,1,3	pom. ravnotežje	16,90 m ²
B_2,1,4	tapetstvo	15,30 m ²
B_2,1,5	svetovni, del.	17,40 m ²
B_2,1,6	svetovni, del.	17,40 m ²
B_2,1,7	razgovor	17,40 m ²
B_2,1,8	zbornica	99,30 m ²
B_2,1,9	sanitarna	16,20 m ²
B_2,1,10	računalništvo	16,90 m ²
B_2,1,11	računalništvo	16,90 m ²
B_2,9	čajna kuhinja	23,20 m ²
B_2,2	povezovalni hodnik	40,45 m ²

2. nadstropje

A_4,10	predmetna učilnica	60,00 m ²
A_4,3	predmetna učilnica - mala	42,90 m ²
A_4,4	predmetna učilnica - mala	39,70 m ²
A_8	učilnica - LJK	78,20 m ²
A_9	učilnica - TEH	96,40 m ²
A_10	kabinete - LJK, TEH	24,40 m ²
A_11	kabinete - GOSP	24,40 m ²
A_13,1	naravoslovna učilnica	79,35 m ²
A_13,2	naravoslovna učilnica	80,20 m ²
A_13,3	naravoslovna učilnica	79,35 m ²
A_14,1	kabinete - BI	24,40 m ²
A_14,2	kabinete - BI	24,40 m ²
A_14,3	kabinete - KE	24,40 m ²
A_14,4	kabinete - FI	24,40 m ²
A_16	kabinete, specialni pedagog	30,30 m ²
A_17	kabinete, logoped	30,30 m ²
B_2,5,4	sanitarna, 2. nadstropje	34,30 m ²
B_2,7	prostor za čistila	12,60 m ²


klet

A_23,1	kurilnica	38,60 m ²
C	komunikacije	950,95 m ²

skupaj 4990,35m²


koncept

programska shema

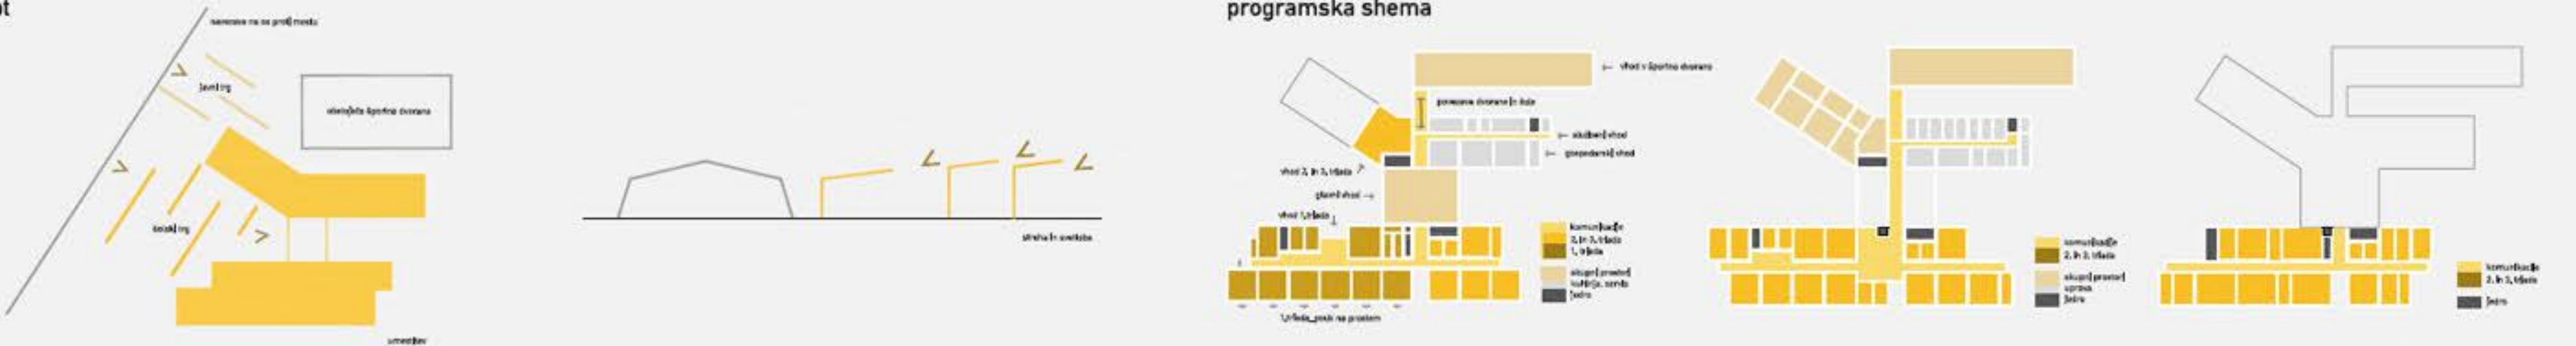



prečni prerez A-A
M 1:200

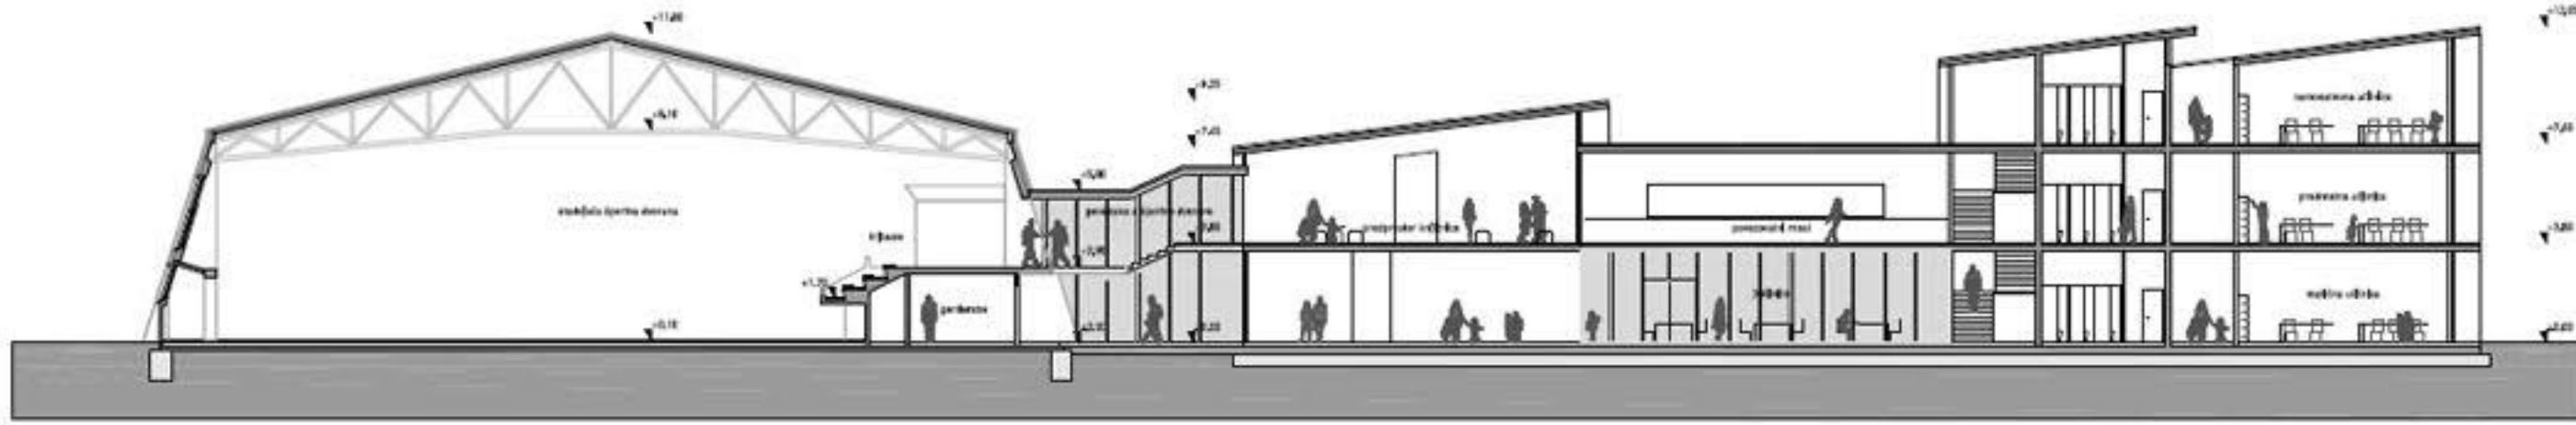

prečni prerez B-B
M 1:200



zahodna fasada
M 1:200



severna fasada
M 1:200




vzhodna fasada
M 1:200




južna fasada
M 1:200



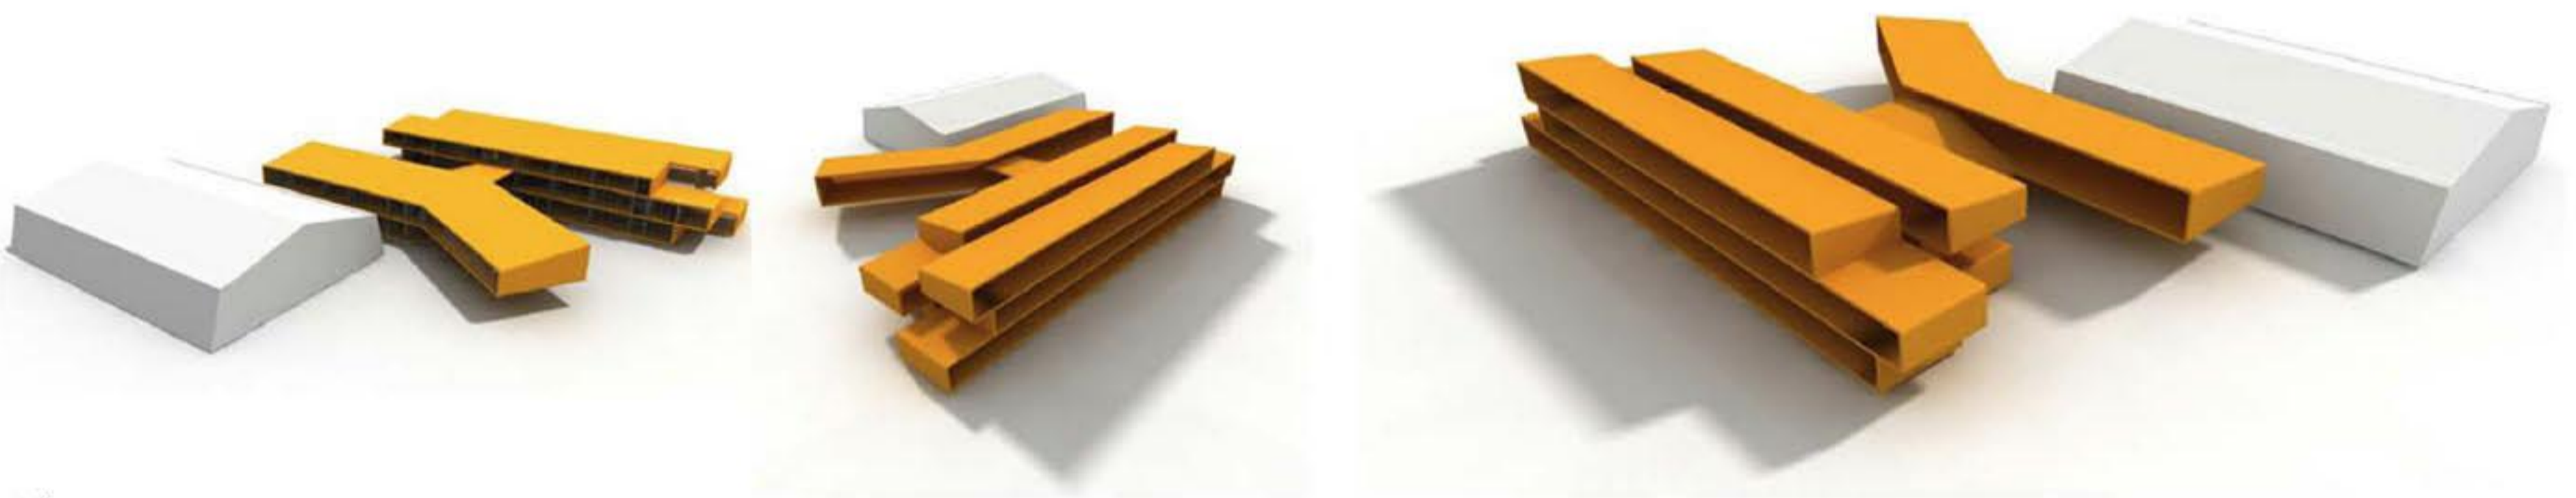

aksonometrija

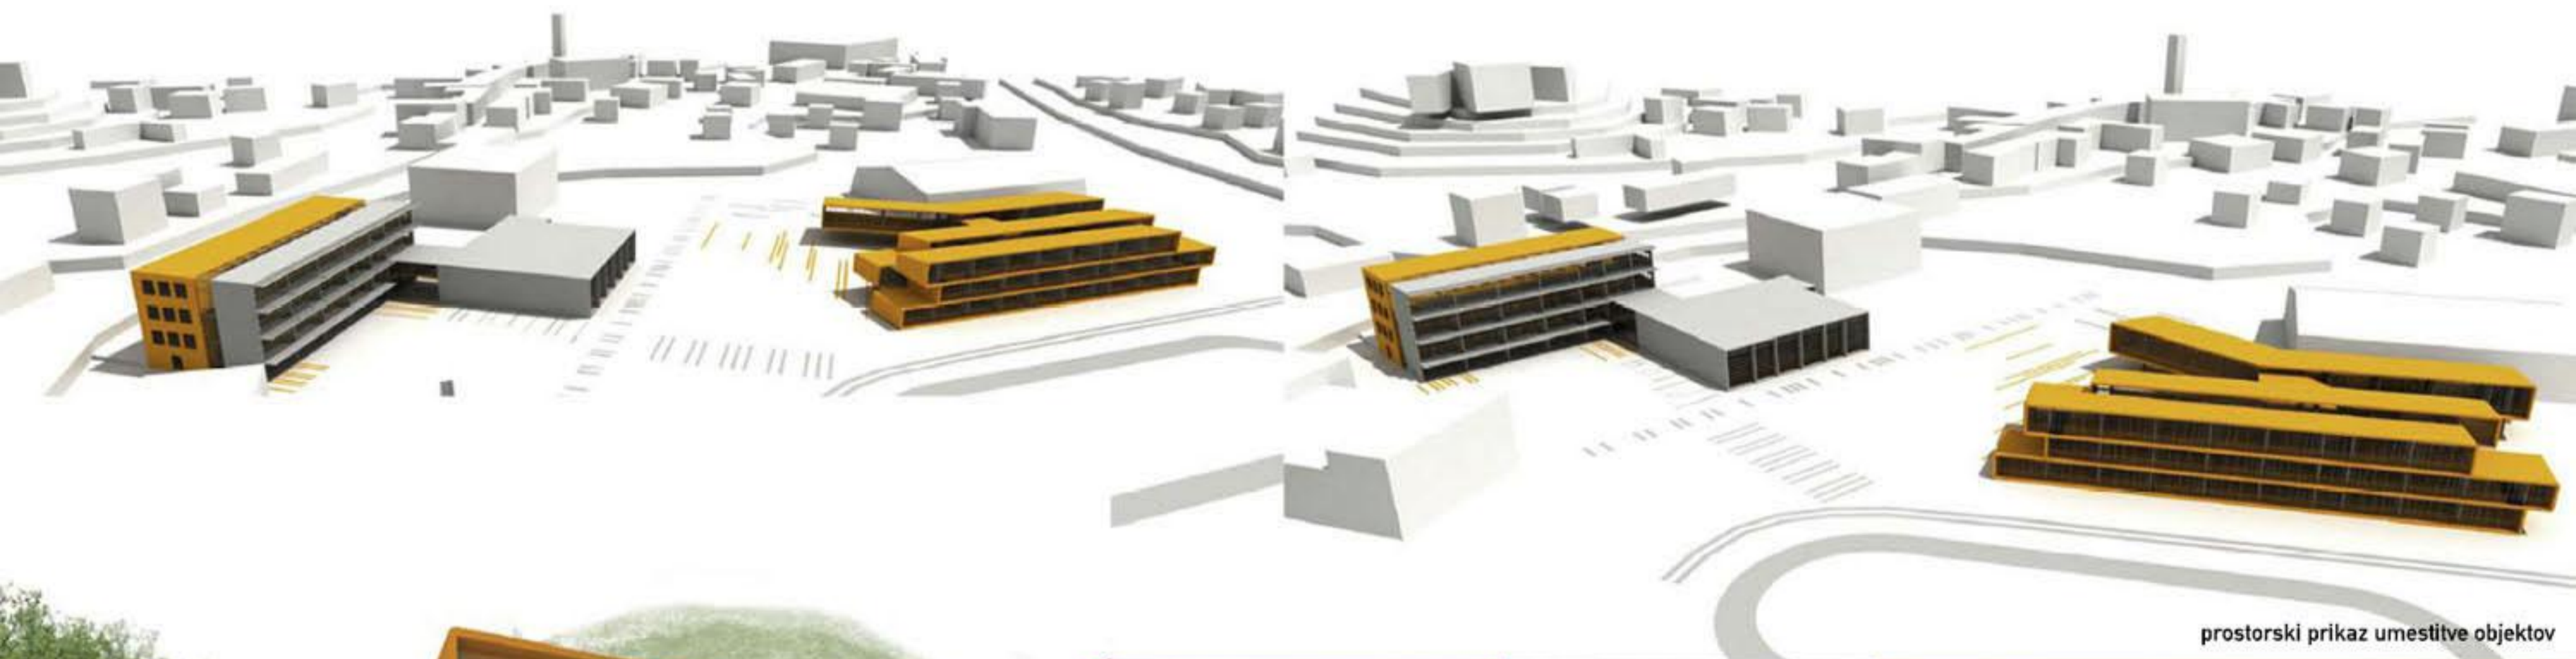

prostorski prikaz umestitve objektov



pogledl pešca

legenda s kvadraturami

klet		
B_24,1	garderoba za čistilke	14,6 m ²
B_25,1	shramba za čistila	14,4 m ²
B_26,1	arhiv	34,7 m ²
D_1,1	televodnica	825,0 m ²

prilifje		
A_1,1	malilna uclilnica_1,7	58,4 m ²
A_1,2	malilna uclilnica_1,7	58,4 m ²
A_1,3	malilna uclilnica_2,7	58,4 m ²
A_2,1	skupni prostor za 1,7	71,2 m ²
A_3,1	kablnet_1,7	19,0 m ²
A_3,2	kablnet_1,7	19,0 m ²
B_17,1	jedilnica	207,1 m ²
B_18,1	garderoba_2,7	34,2 m ²
B_18,2	garderoba_1,7	34,2 m ²
B_19,1	sanitarna_1,7	22,8 m ²
B_19,2	sanitarna_2,7	15,9 m ²
B_21,1	kuhinja	77,6 m ²
B_22,1	energetski prostor	25,4 m ²
B_23,1	delavnica za H&H	25,4 m ²
D_2,1	galerija televodnice	145,0 m ²

1.nadstropje		
A_1,4	malilna uclilnica_2,7	58,4 m ²
A_1,5	malilna uclilnica_3,7	58,4 m ²
A_1,6	malilna uclilnica_3,7	58,4 m ²
A_1,7	malilna uclilnica_4,7	61,5 m ²
A_1,8	malilna uclilnica_4,7	59,2 m ²
A_1,9	malilna uclilnica_5,7	59,2 m ²
A_1,10	malilna uclilnica_5,7	59,9 m ²
A_3,3	kablnet_2,7	23,4 m ²
B_19,3	sanitarna_2,7	15,9 m ²
B_20,1	raavnaja	19,0 m ²
B_20,2	pomolna ramateja	15,2 m ²
B_20,3	tajilnica	15,2 m ²
B_20,4	raunovodstvo	15,5 m ²
B_20,5	svetlovalna delavnica (razgovor)	24,4 m ²
B_20,6	zbornica	98,6 m ²
B_20,7	razgovor (opomnilna soba)	25,8 m ²
B_20,8	sanitarna uprava	9,2 m ²

2.nadstropje		
A_3,4	kablnet_2,7	23,4 m ²
A_6,1	predmetna uclilnica	58,4 m ²
A_6,2	predmetna uclilnica	57,7 m ²
A_5,1	mala malilna uclilnica	49,9 m ²
A_7,1	kablnet 20 ZE	19,0 m ²
A_8,1	uclilnica likovni pouk	66,6 m ²
A_9,1	uclilnica tehnika	68,2 m ²
A_10,1	kablnet TEH, LJK	22,2 m ²
A_11,1	kablnet gospodinjstvo	41,6 m ²
A_13,1	naravnostna uclilnica	78,8 m ²
A_13,2	naravnostna uclilnica	78,8 m ²
A_14,1	kablnet PE	19,0 m ²
A_14,2	kablnet KE,SI	19,0 m ²
A_16,1	uclilnica individualni pouk	23,2 m ²
B_19,4	sanitarna_3,7	15,9 m ²

3.nadstropje		
A_4,3	predmetna uclilnica	61,1 m ²
A_4,4	predmetna uclilnica	59,2 m ²
A_5,2	mala predmetna uclilnica	49,9 m ²
A_5,3	mala predmetna uclilnica	39,4 m ²
A_5,4	mala predmetna uclilnica	40,0 m ²
A_6,1	kablnet jeziki	19,2 m ²
A_6,2	kablnet - GOSP	19,2 m ²
A_12,1	uclilnica GL	66,4 m ²
A_14,3	kablnet_MAT	23,4 m ²
A_15,1	kuhinja	159,1 m ²
A_15,2	kablnet knjihtar	19,1 m ²
A_15,3	multimedijna uclilnica	78,8 m ²
A_15,4	multimedijni kablnet	19,0 m ²
A_16,2	uclilnica individualni pouk	23,2 m ²
B_19,5	sanitarna_3,7	15,9 m ²

C	kamunikacije	1041,9 m ²
---	--------------	-----------------------

	skupaj	4909,2m ²
--	--------	----------------------


E_1,1	zaklonilce z garderobami	410,0 m ²
-------	--------------------------	----------------------




tloris prilifje s situacijo
M 1:200




tloris 2.nadstropja
M 1:200

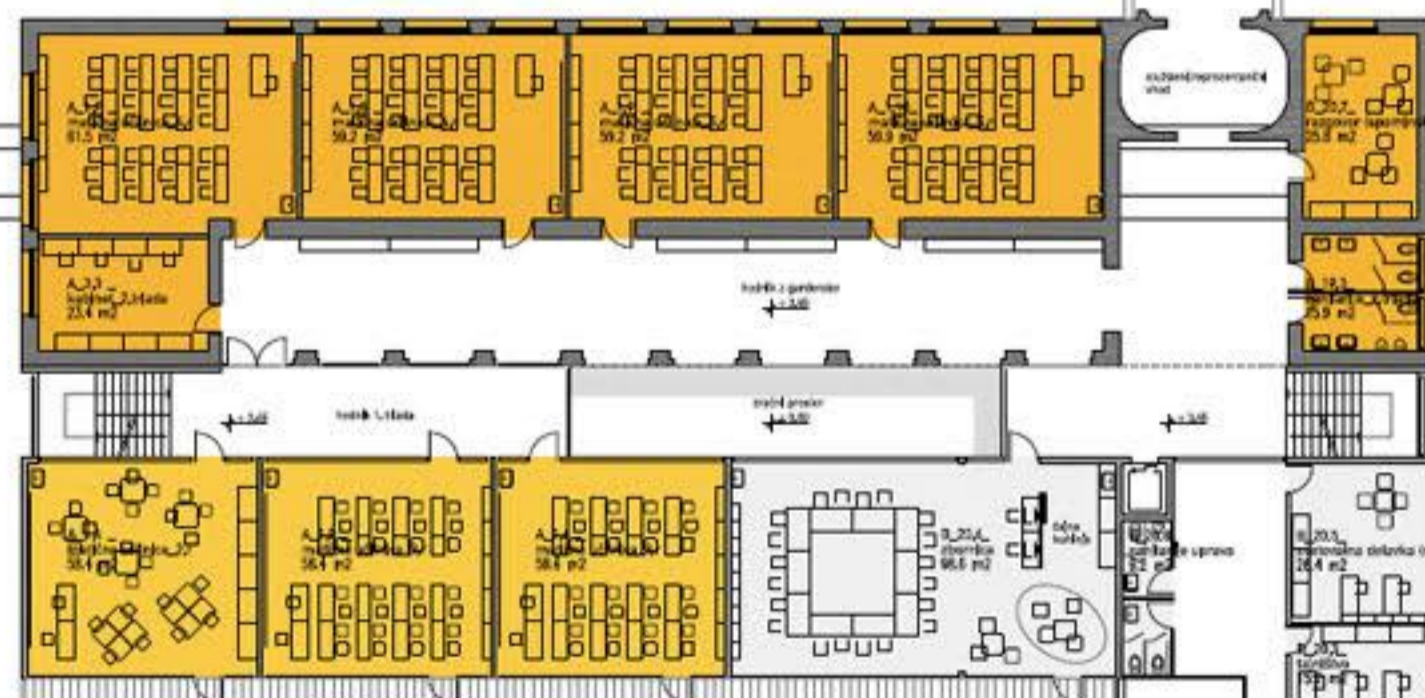


tloris 1.nadstropja
M 1:200

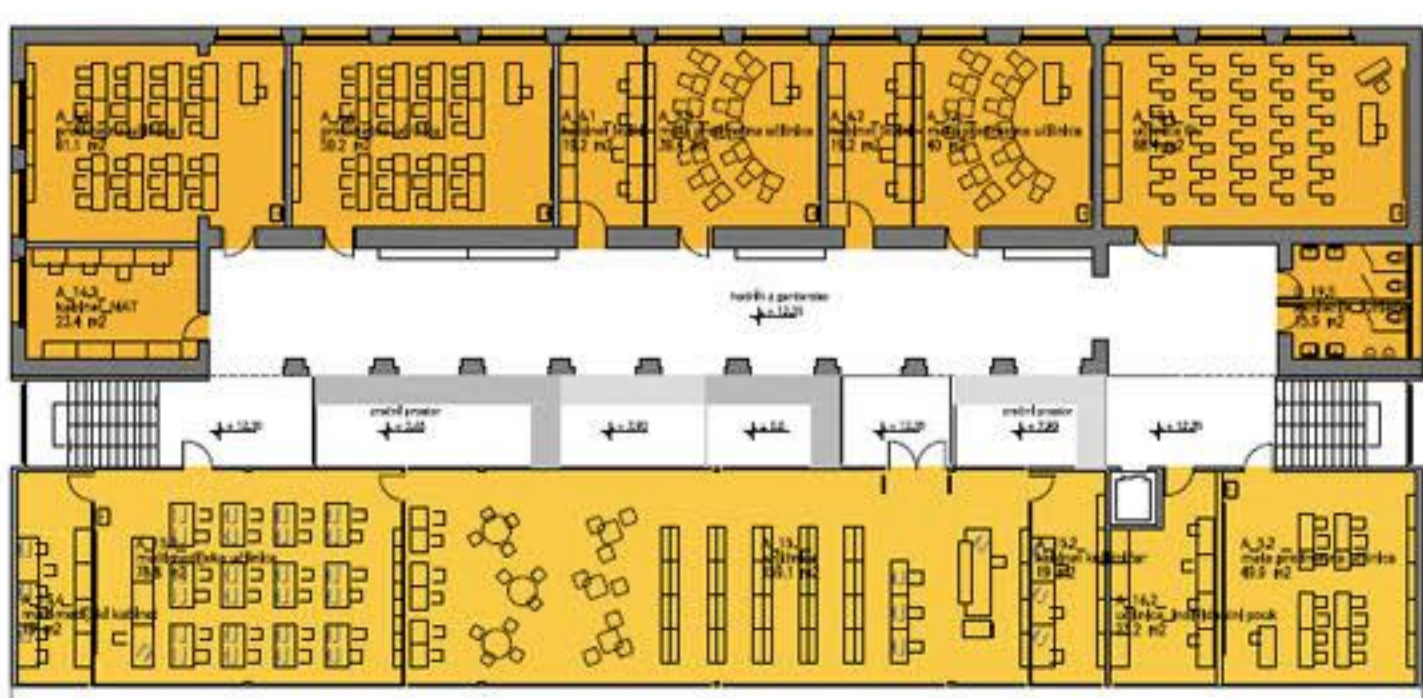

tloris 3.nadstropja
M 1:200

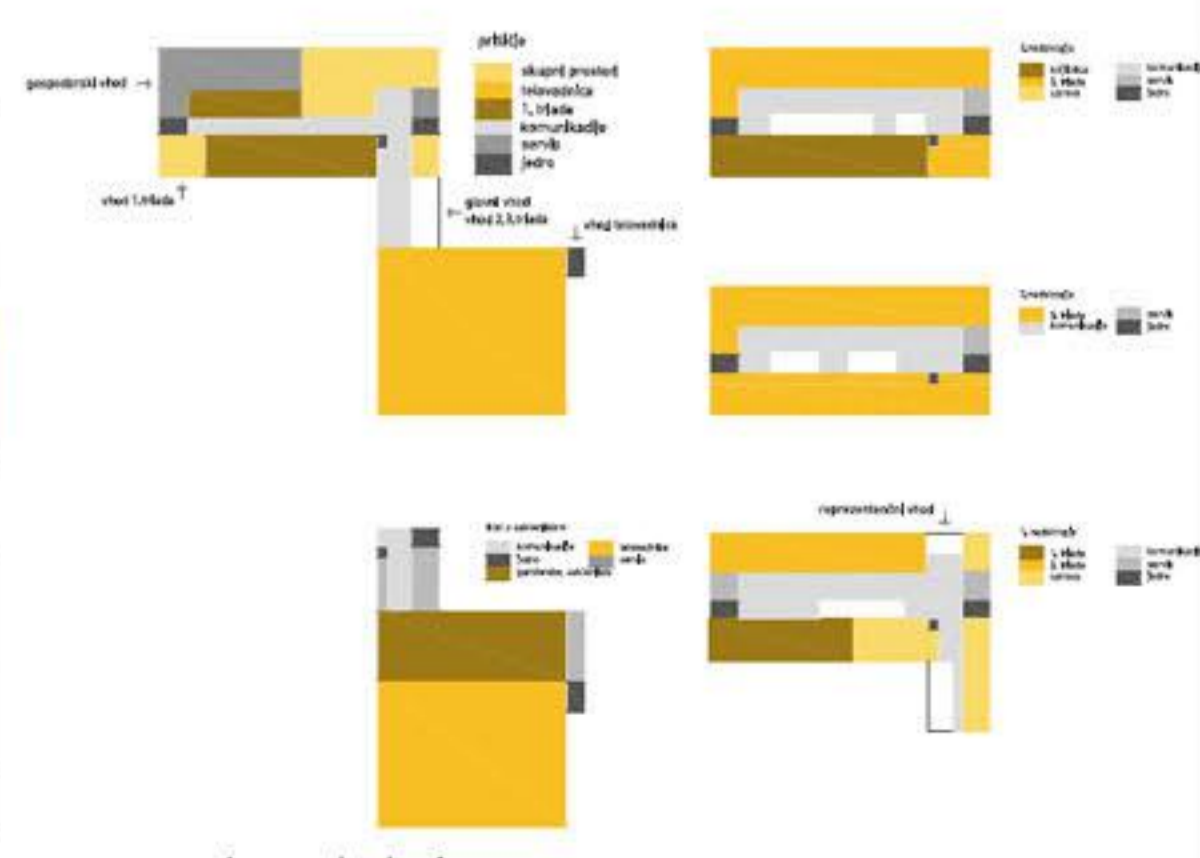

shema vhodov in programa

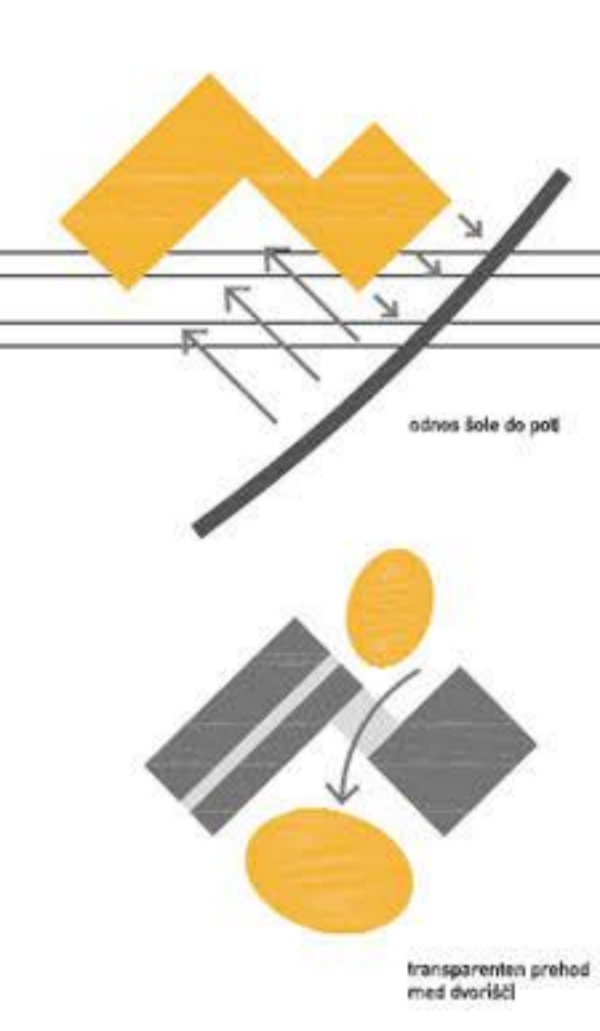


odnos šole do poti

transparenten prehod med dvorilci

OSNOVNA ŠOLA TOMA BREJCA


Natečaj za arhitekturno rešitev dveh osnovnih šol s pripadajočo zunanjo ureditvijo

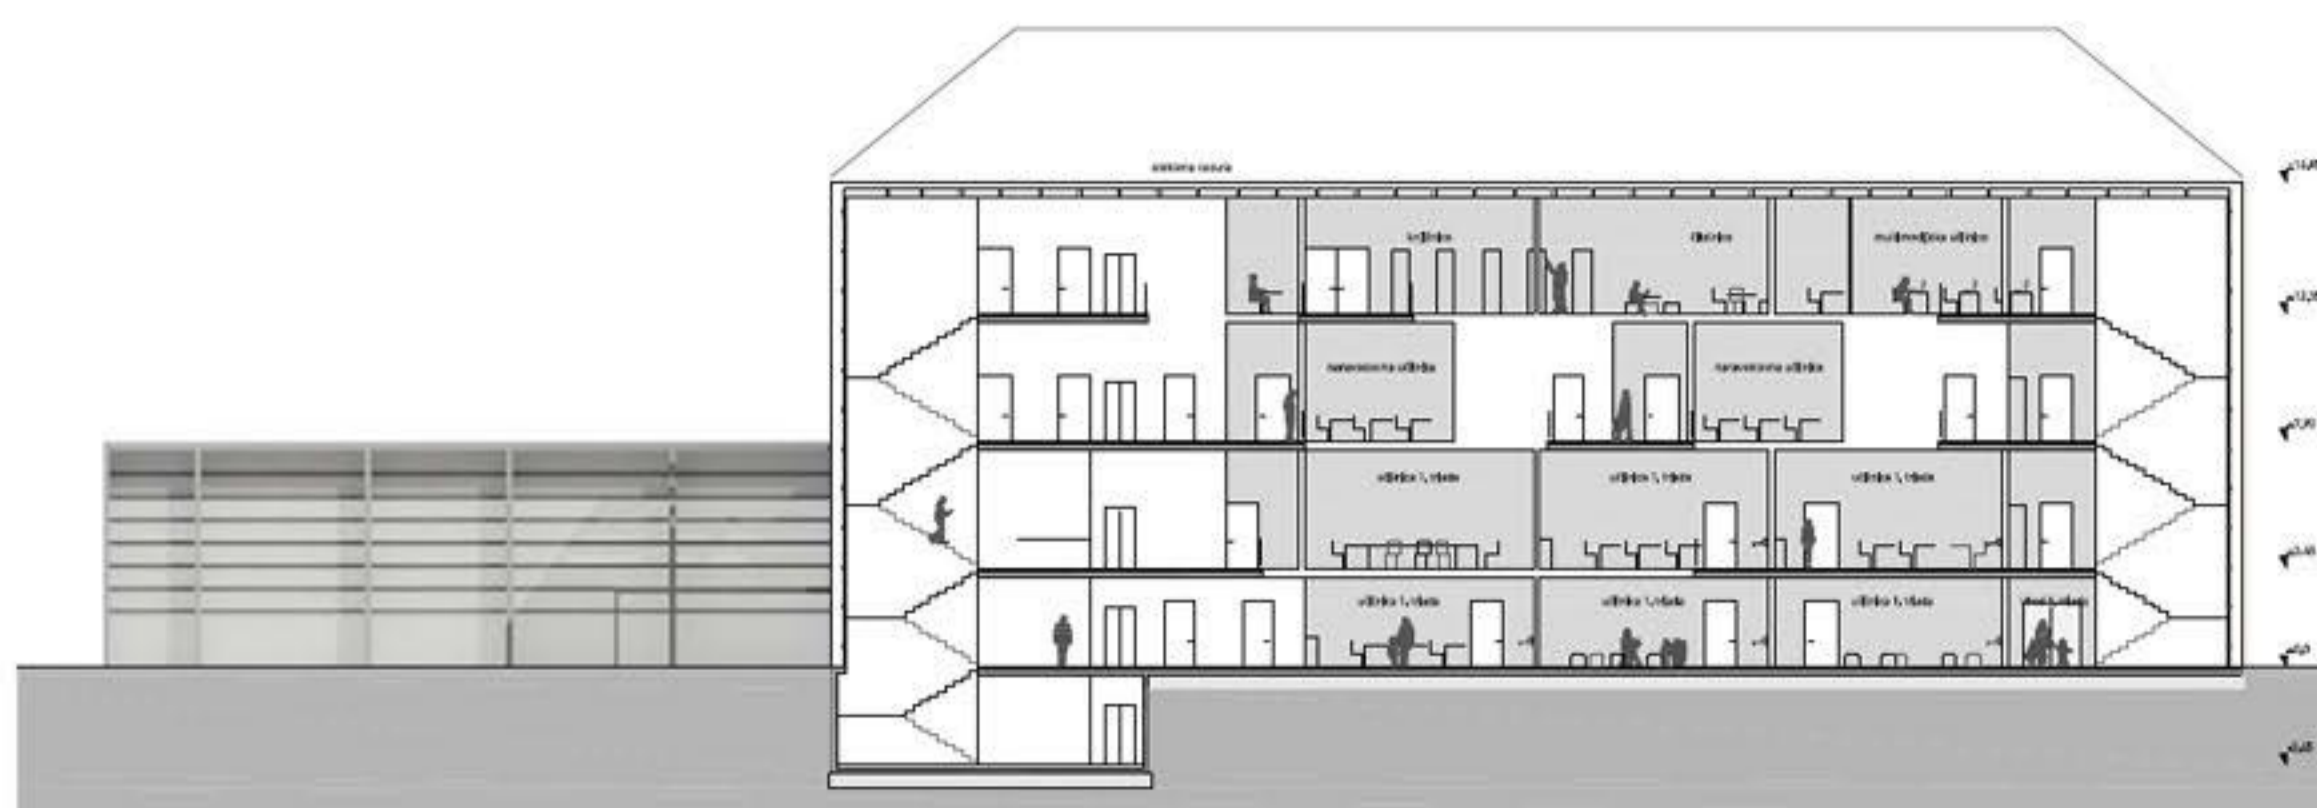


prerez čez cezuro A-A
M 1:200



prerez čez telovadnico C-C
M 1:200

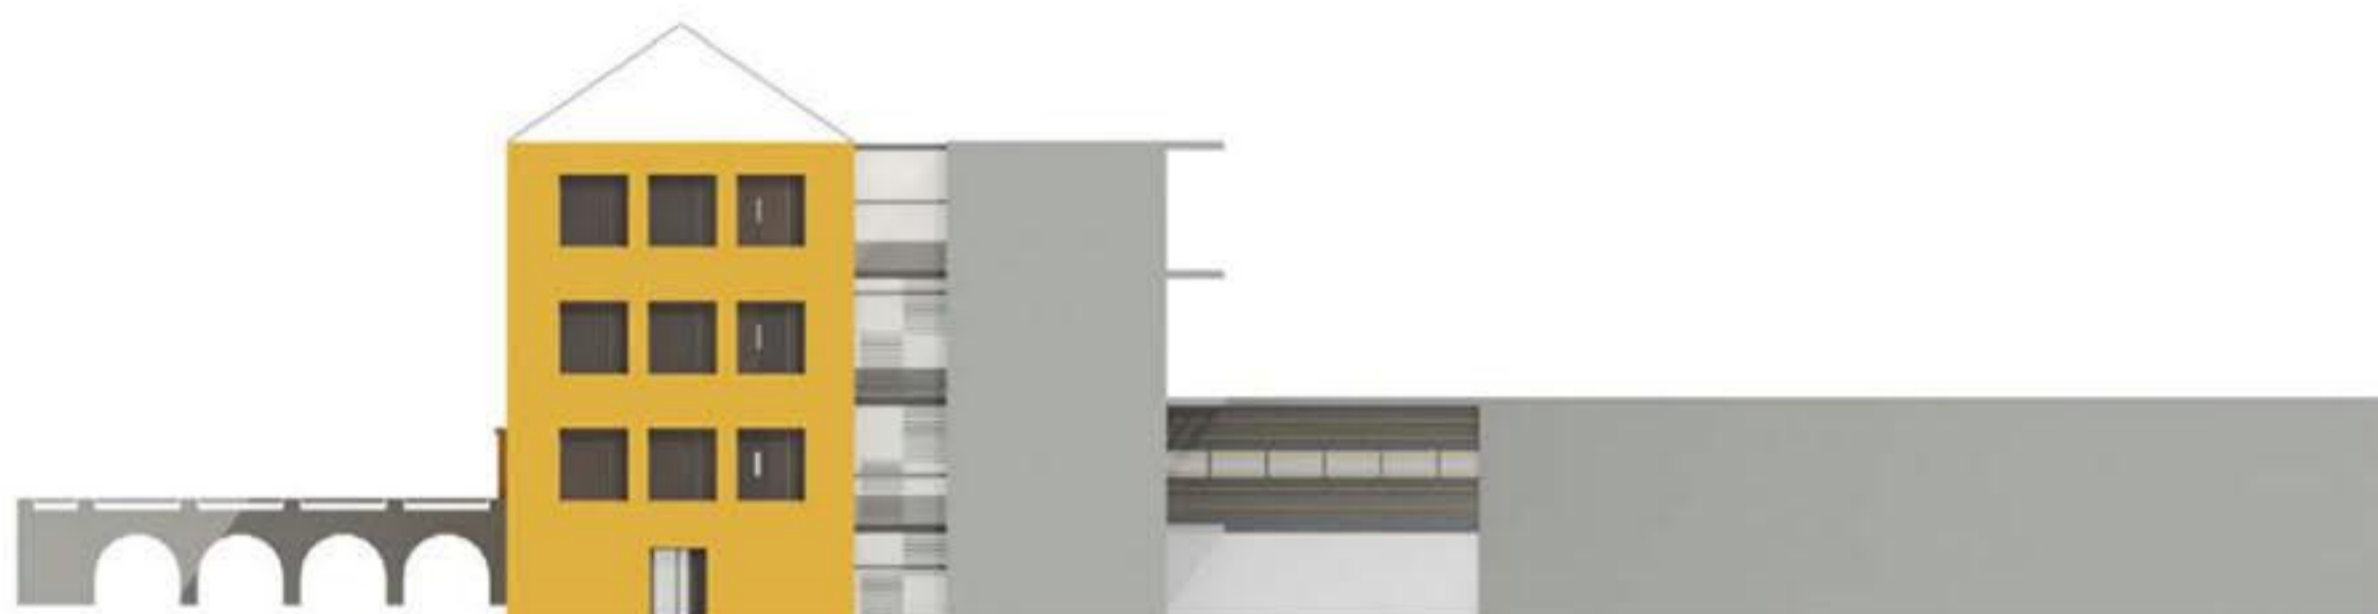

zahodna fasada
M 1:200

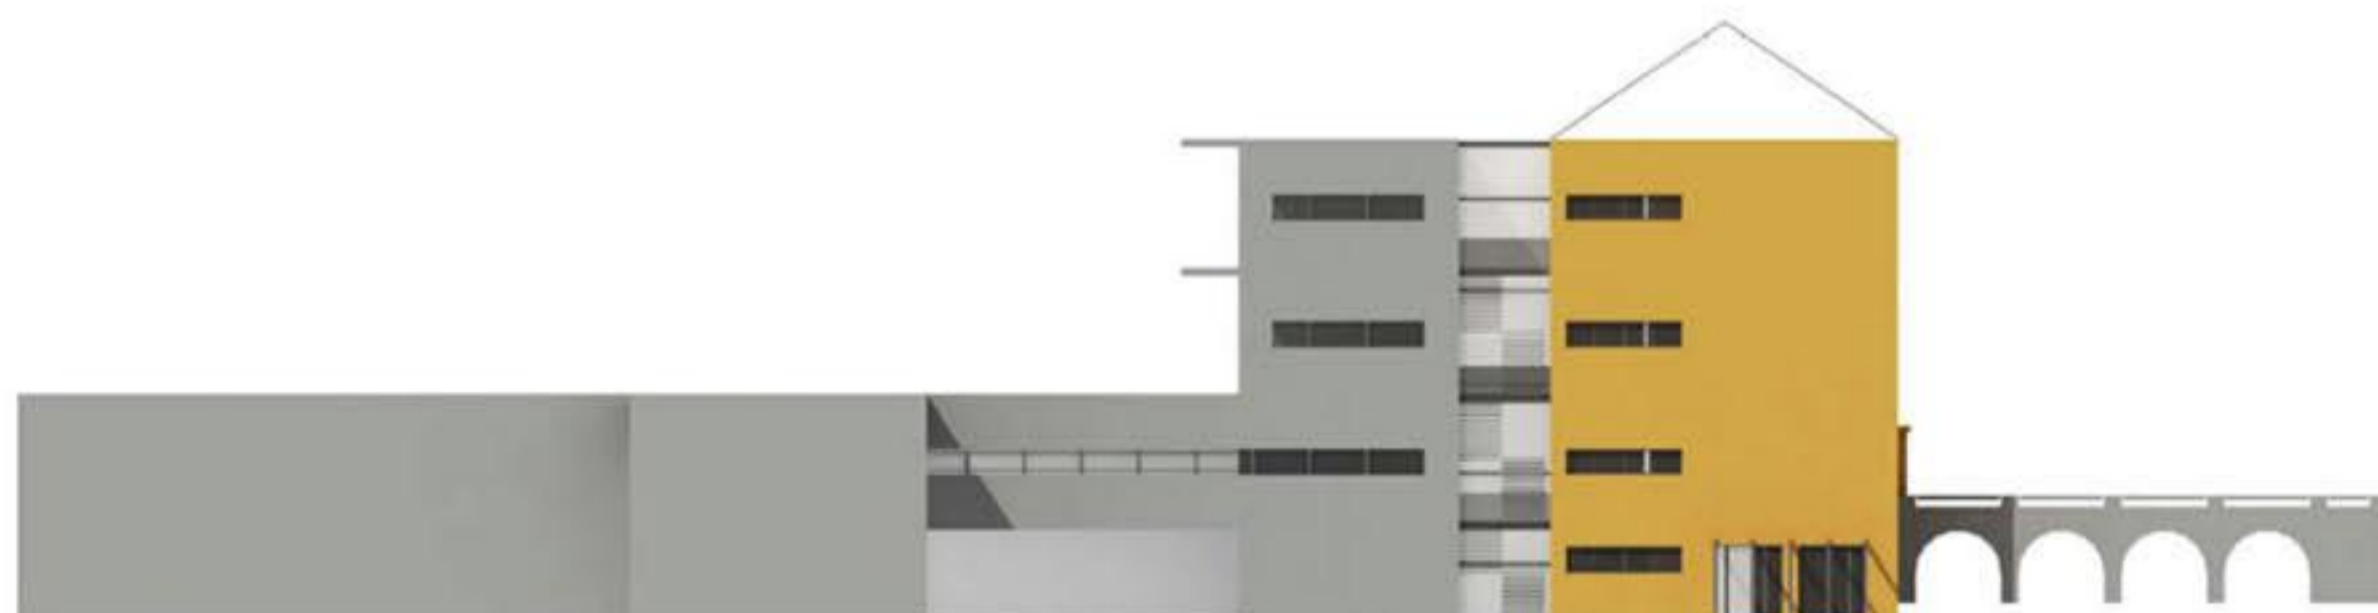



vzhodna fasada
M 1:200




južna fasada
M 1:200




severna fasada
M 1:200

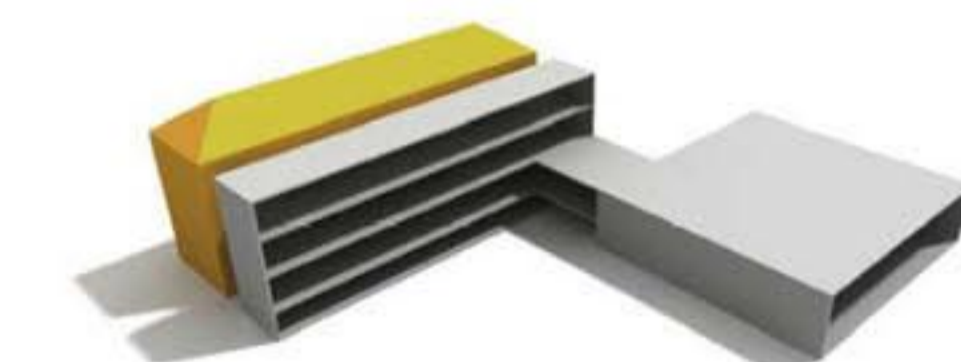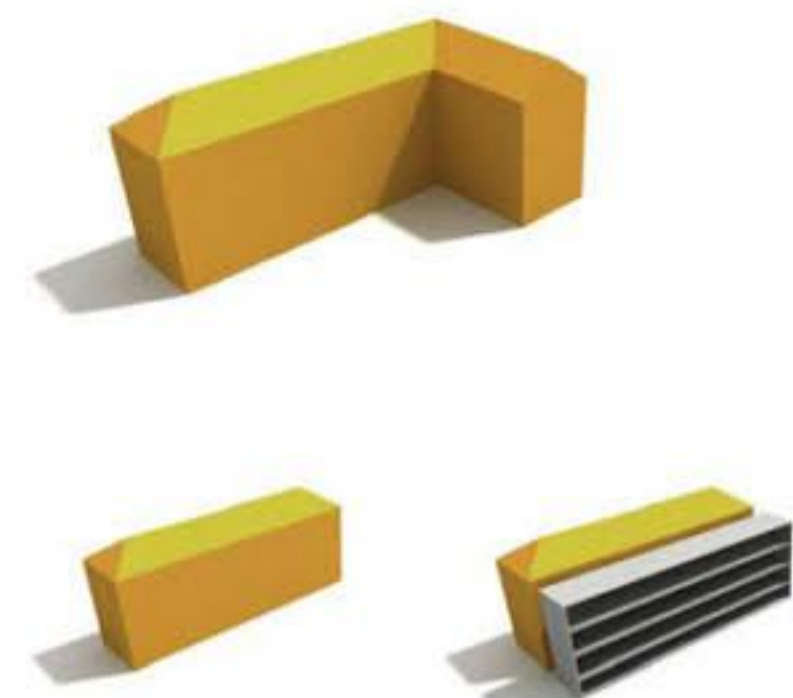



konceptualna shema

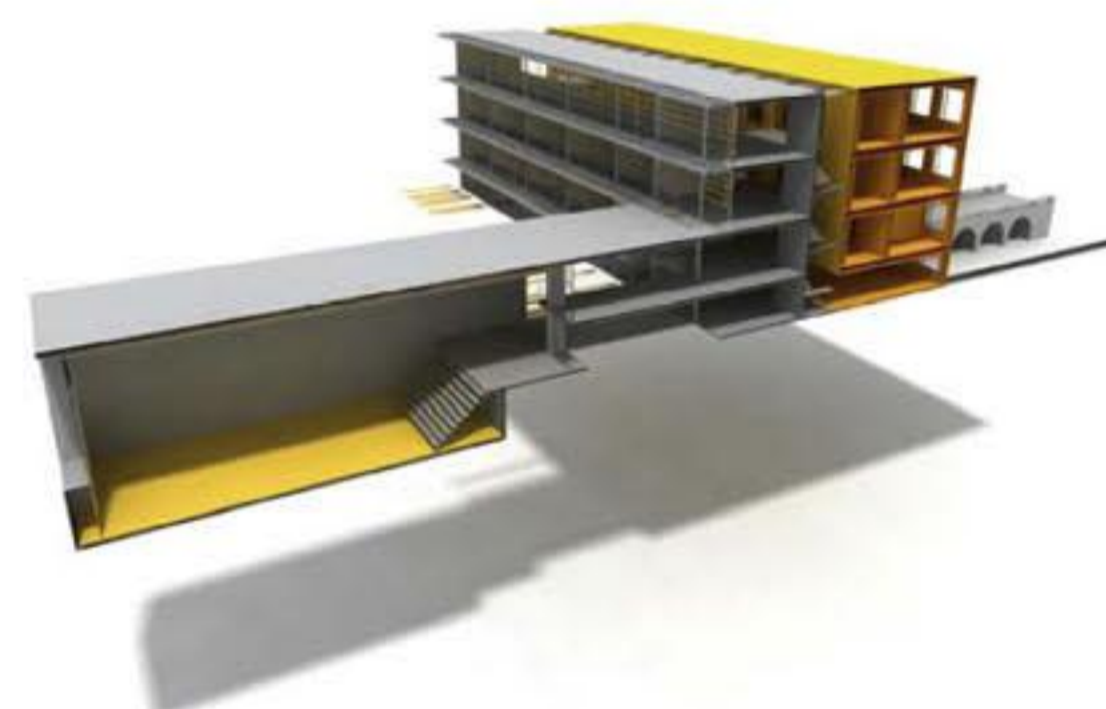


aksionometrična prereza

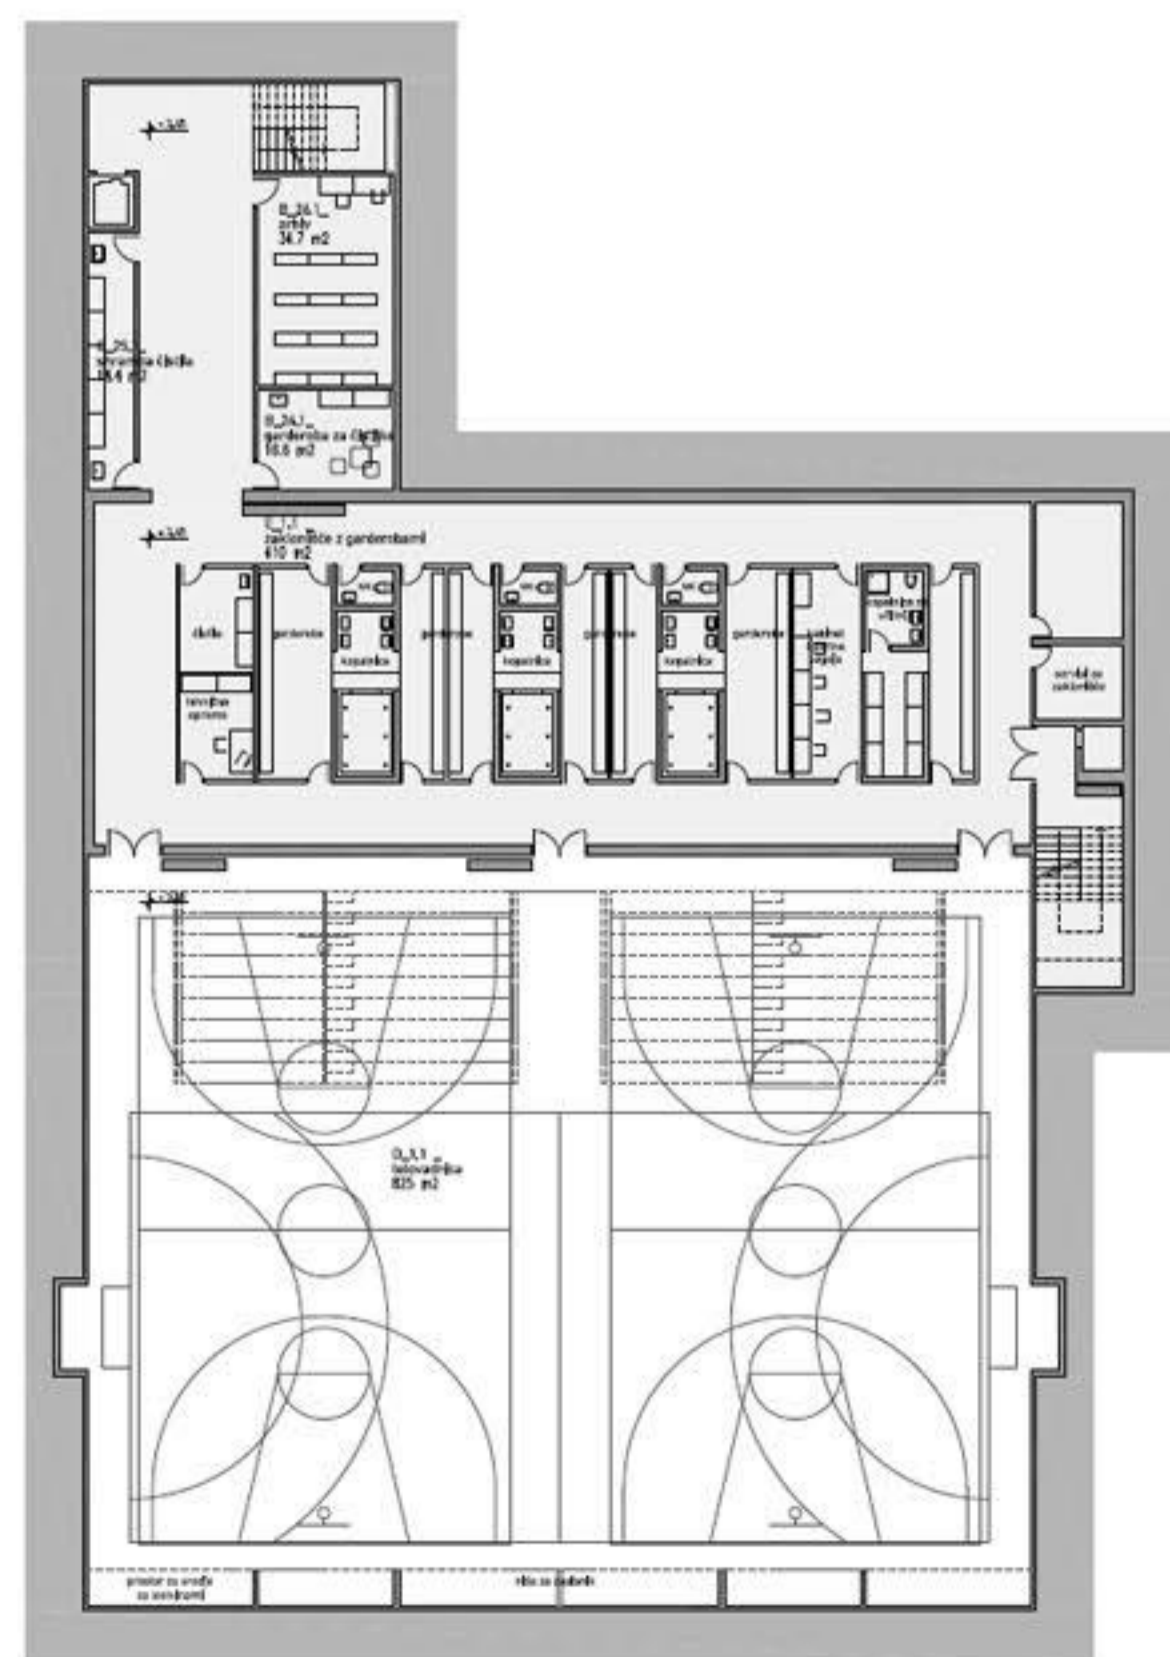

tloris kleti z zakloniščem
M 1:200

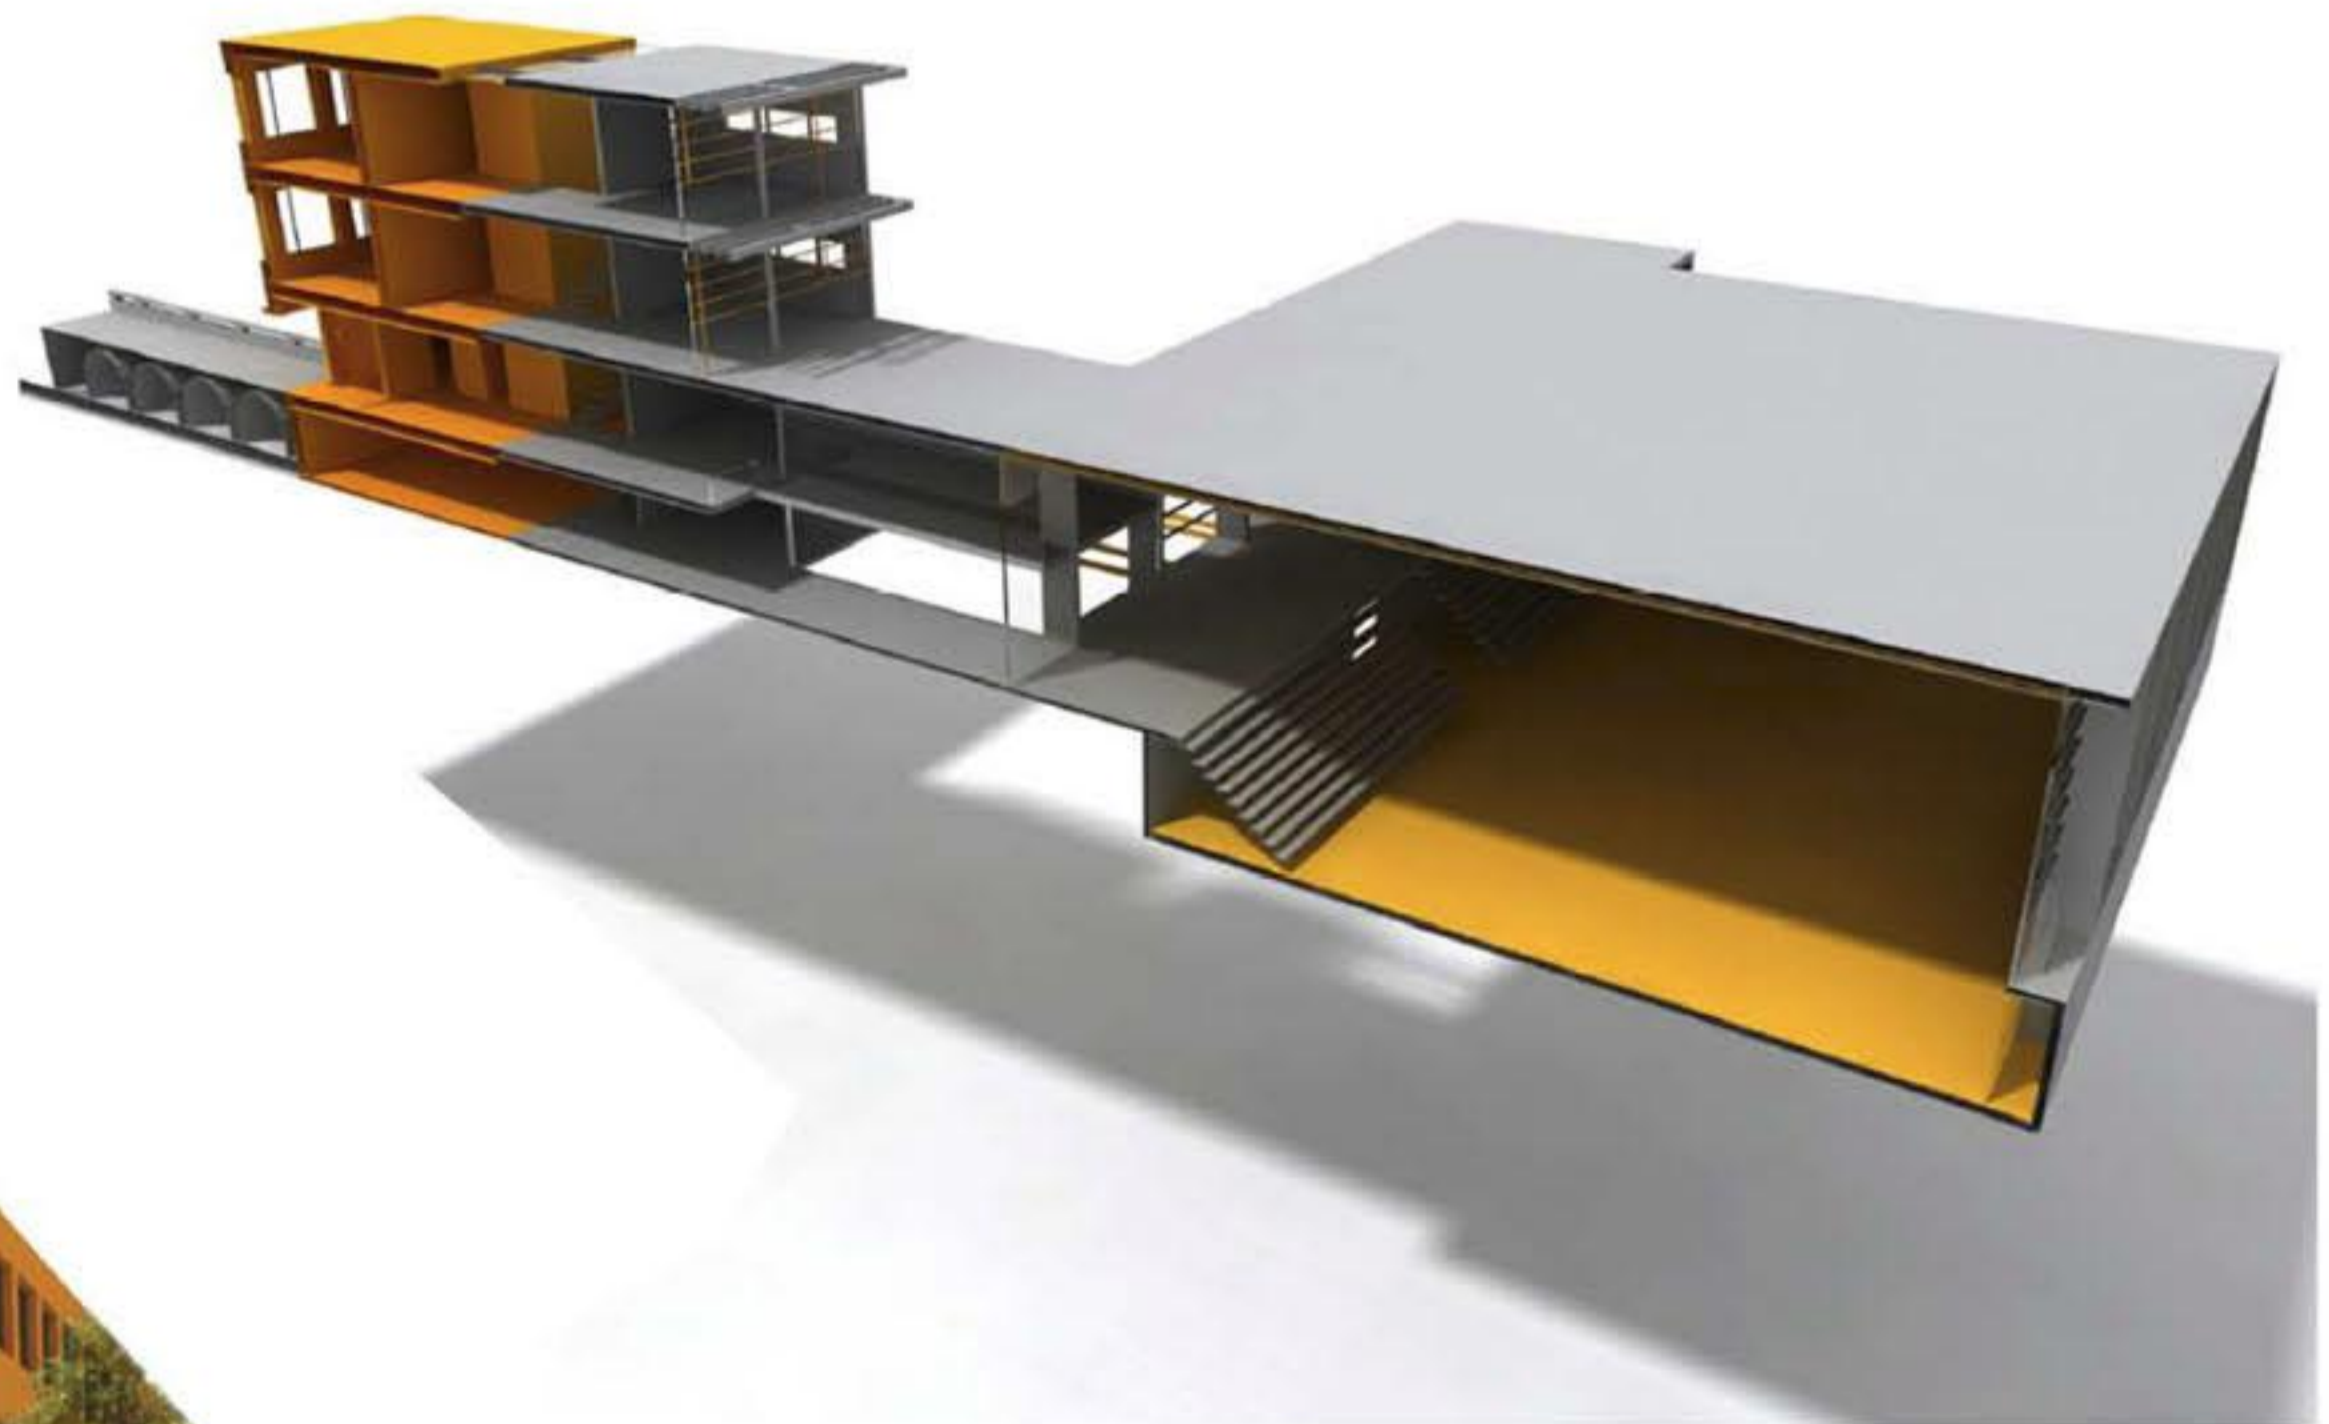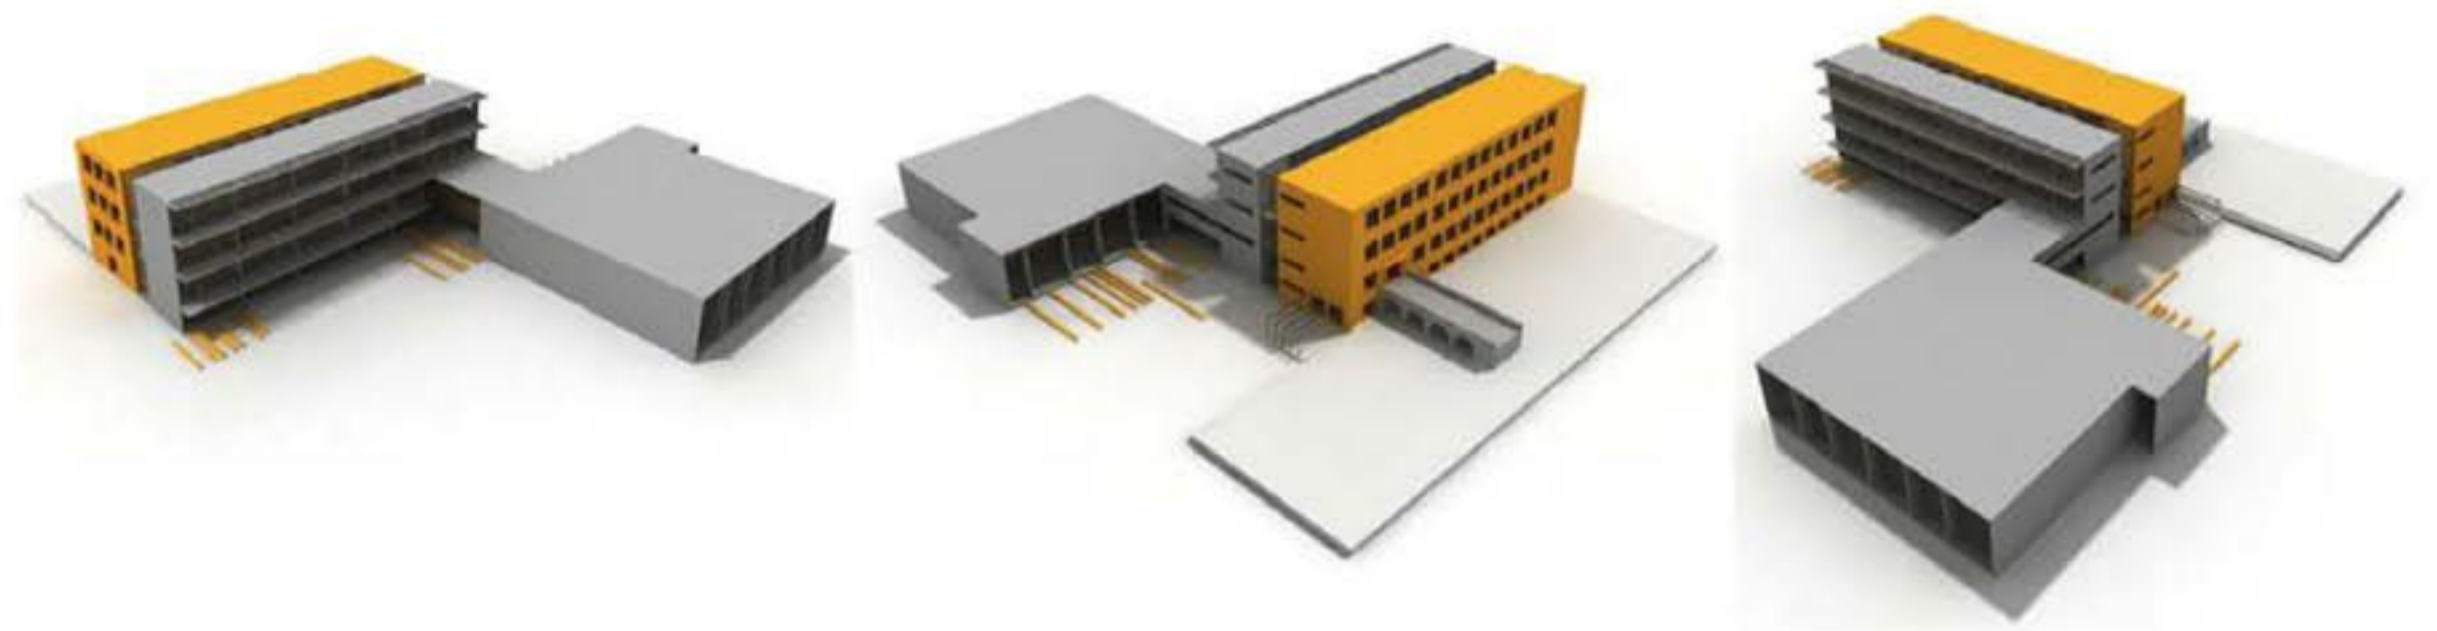

prostorski prikaz umestitve objektov

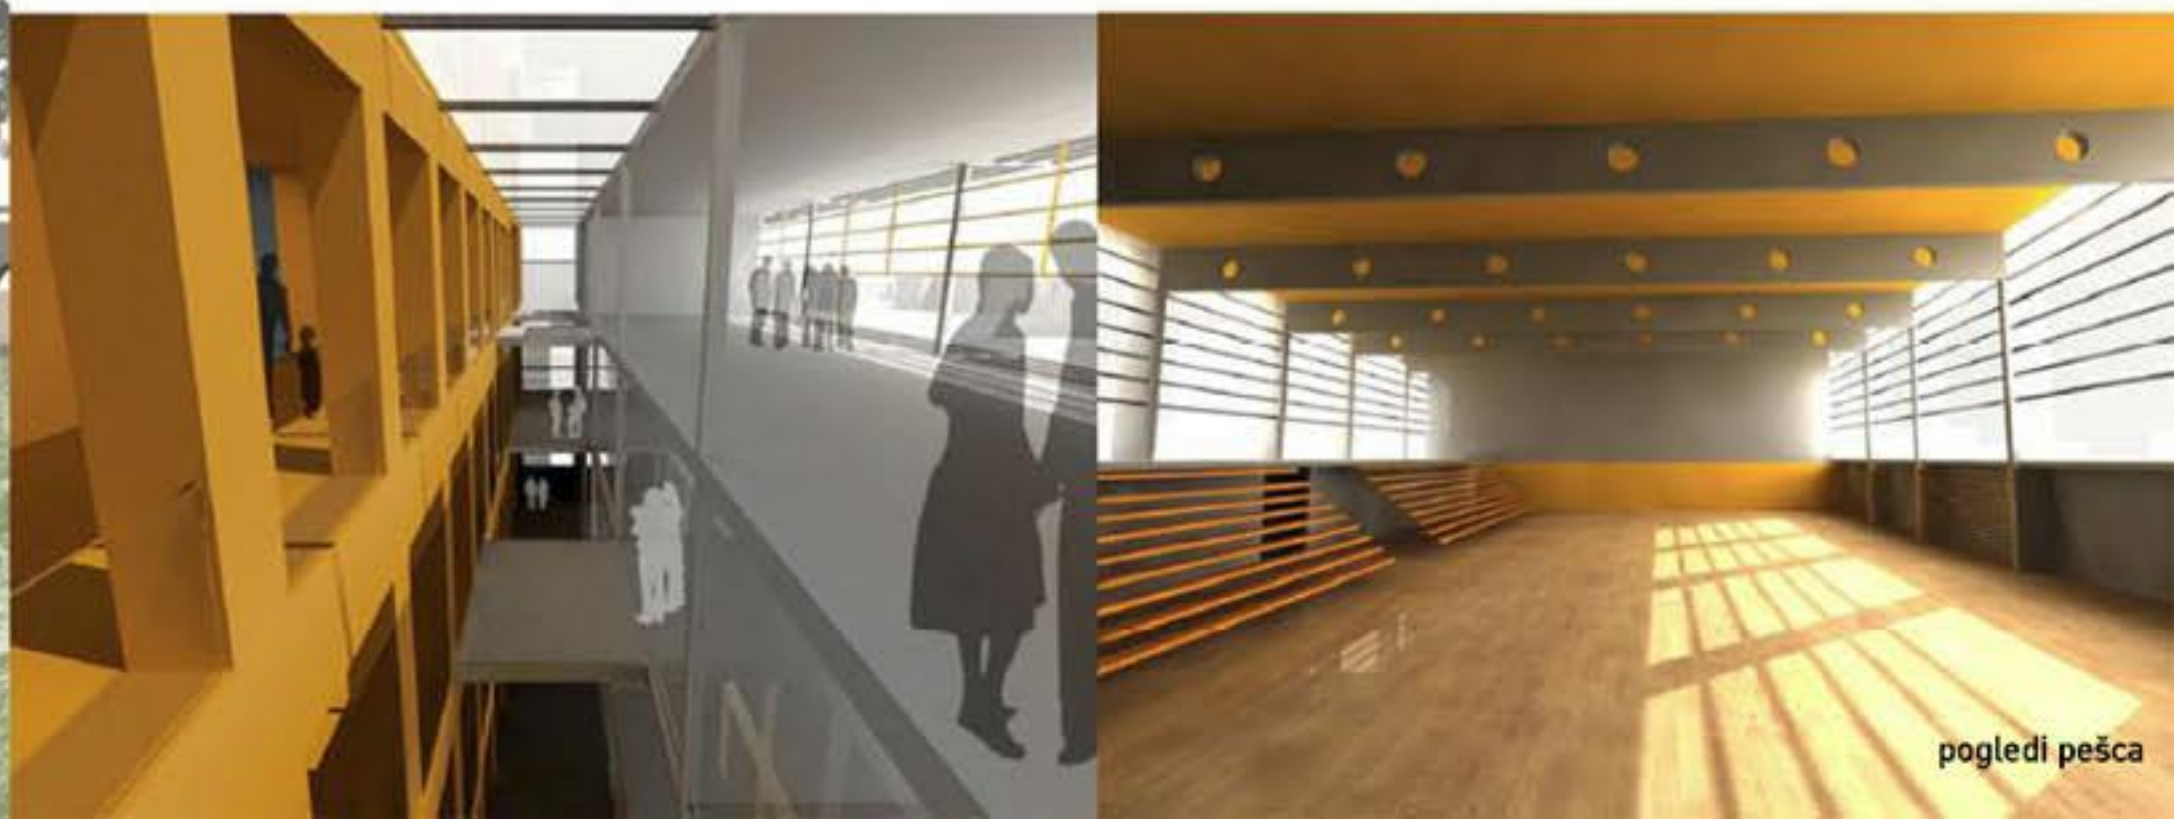

pogledi pešca