



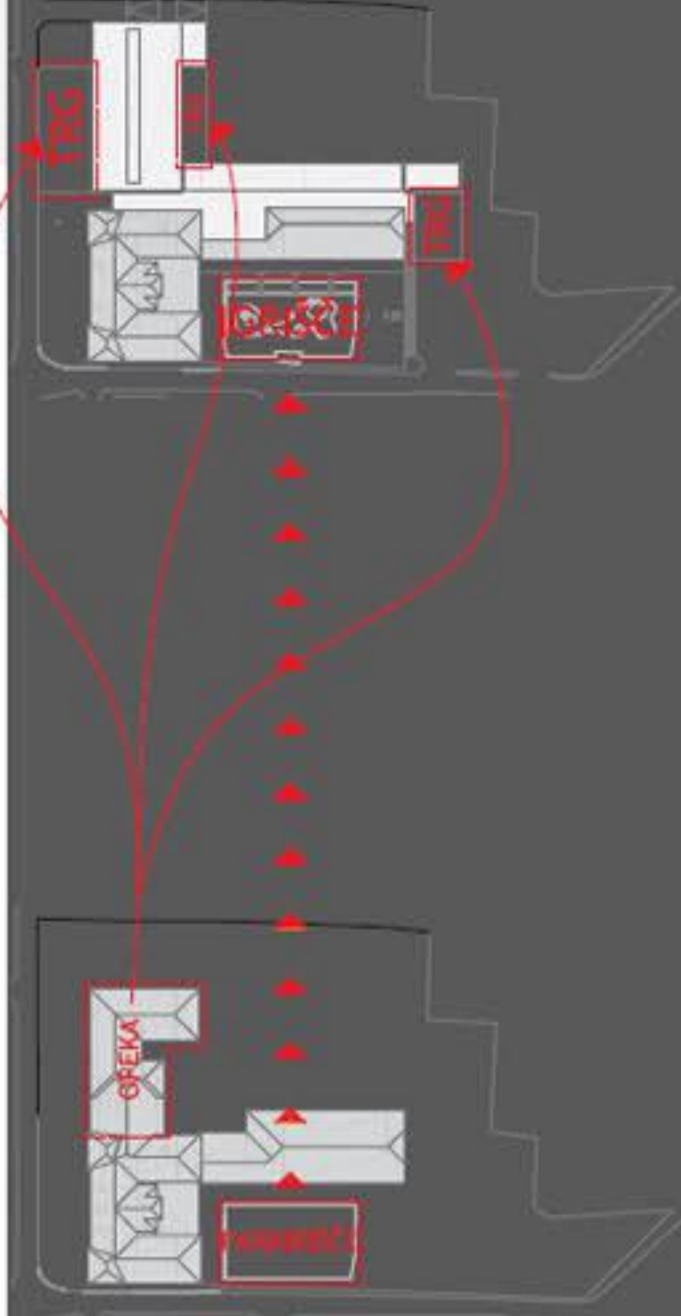

1 M 1:200







RECIKLAŽA

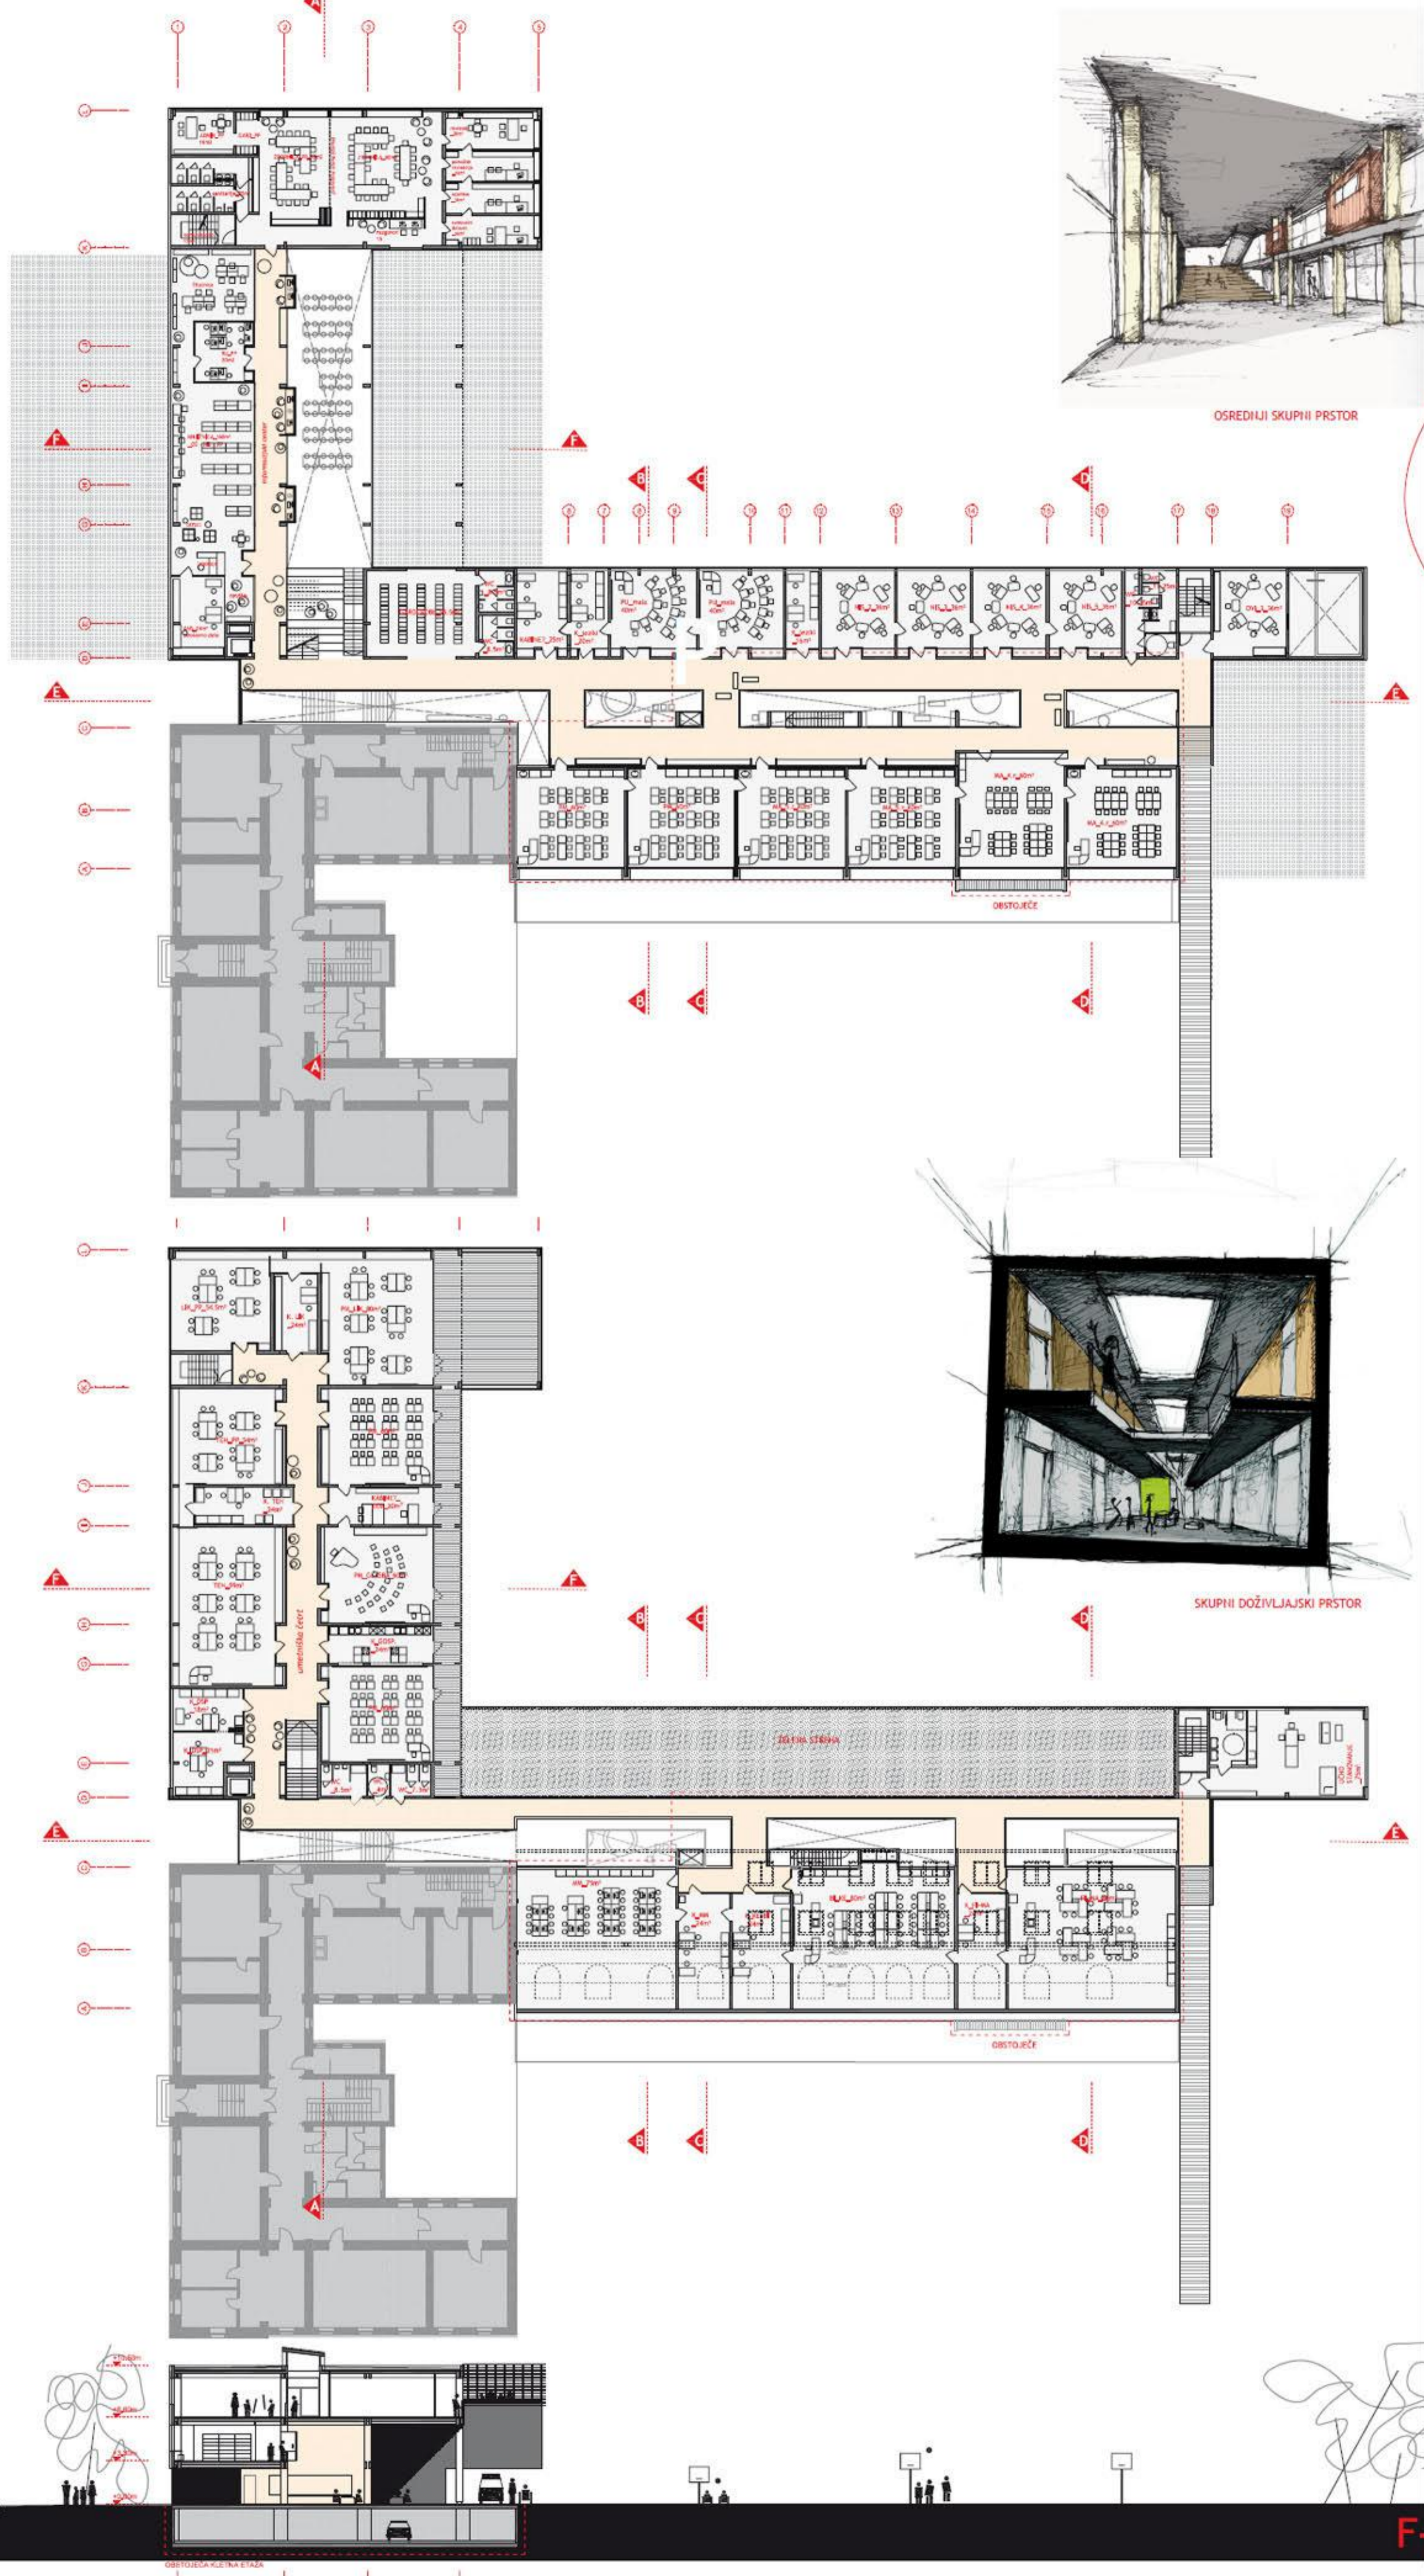

2

F-F


M 1:200

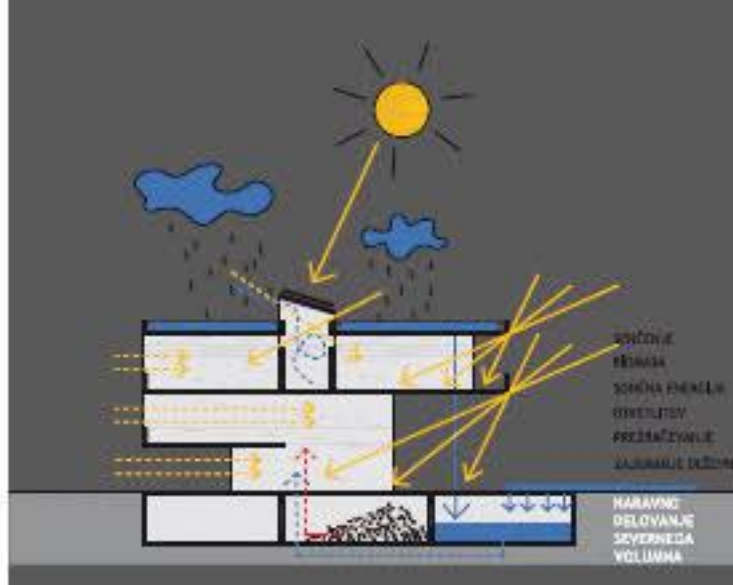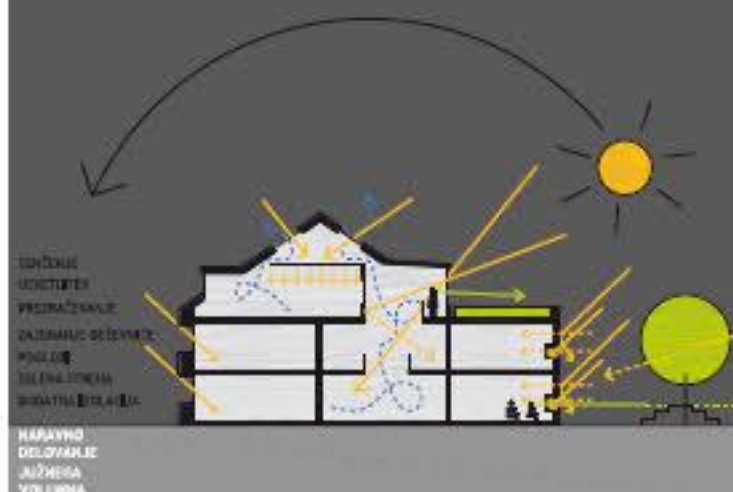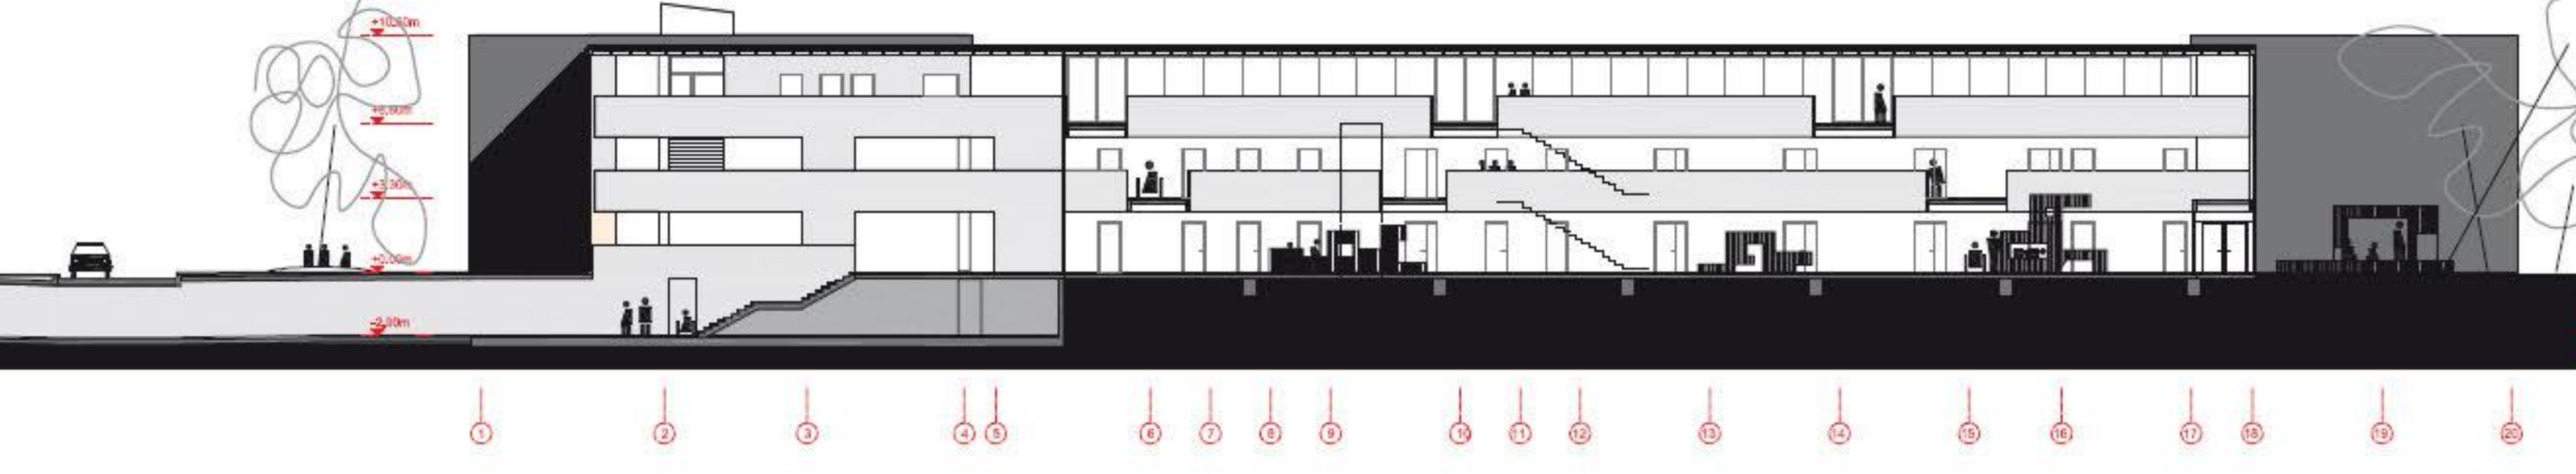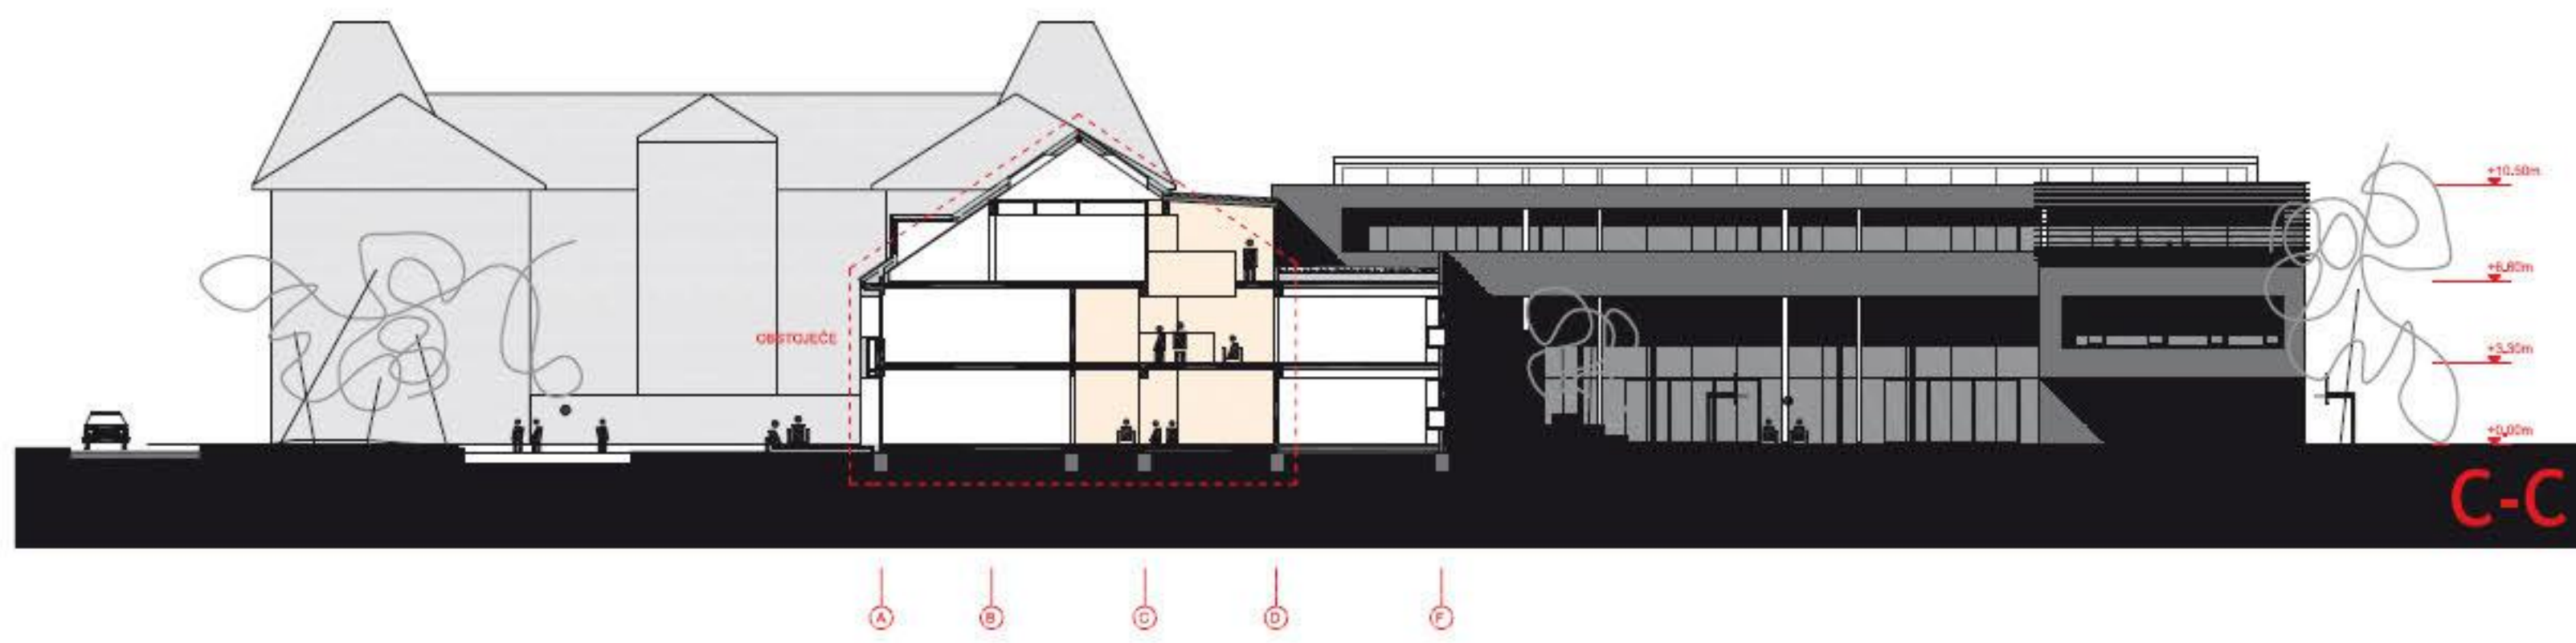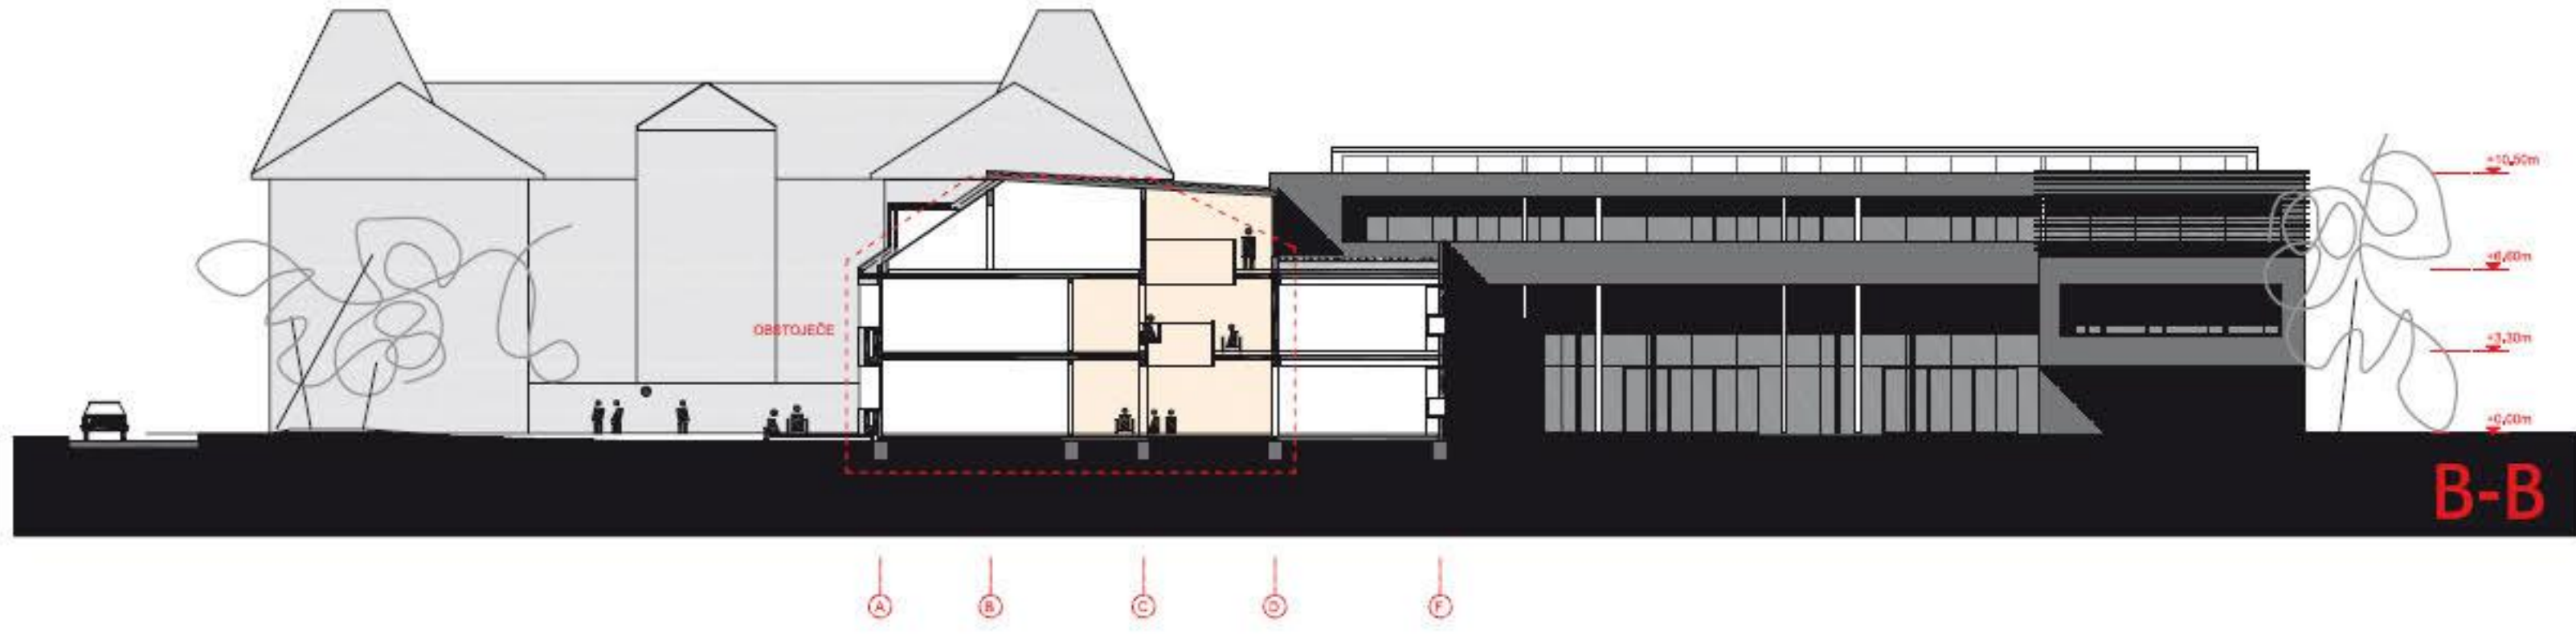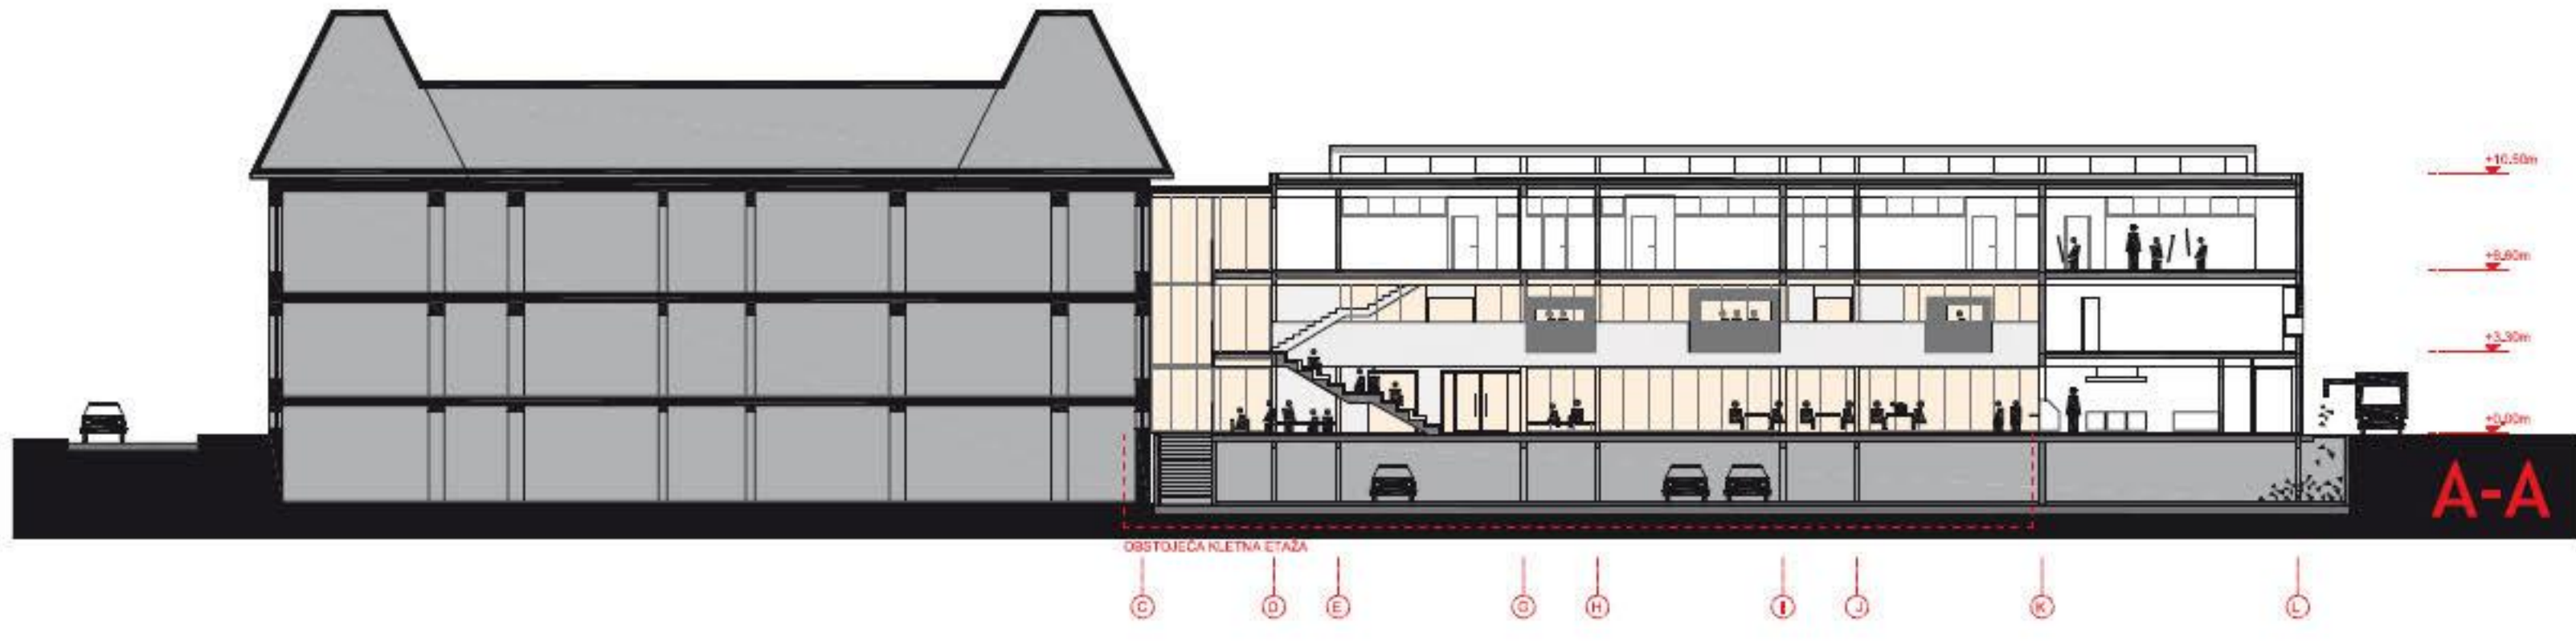


ZAHODNA FASADA




VZHODNA FASADA

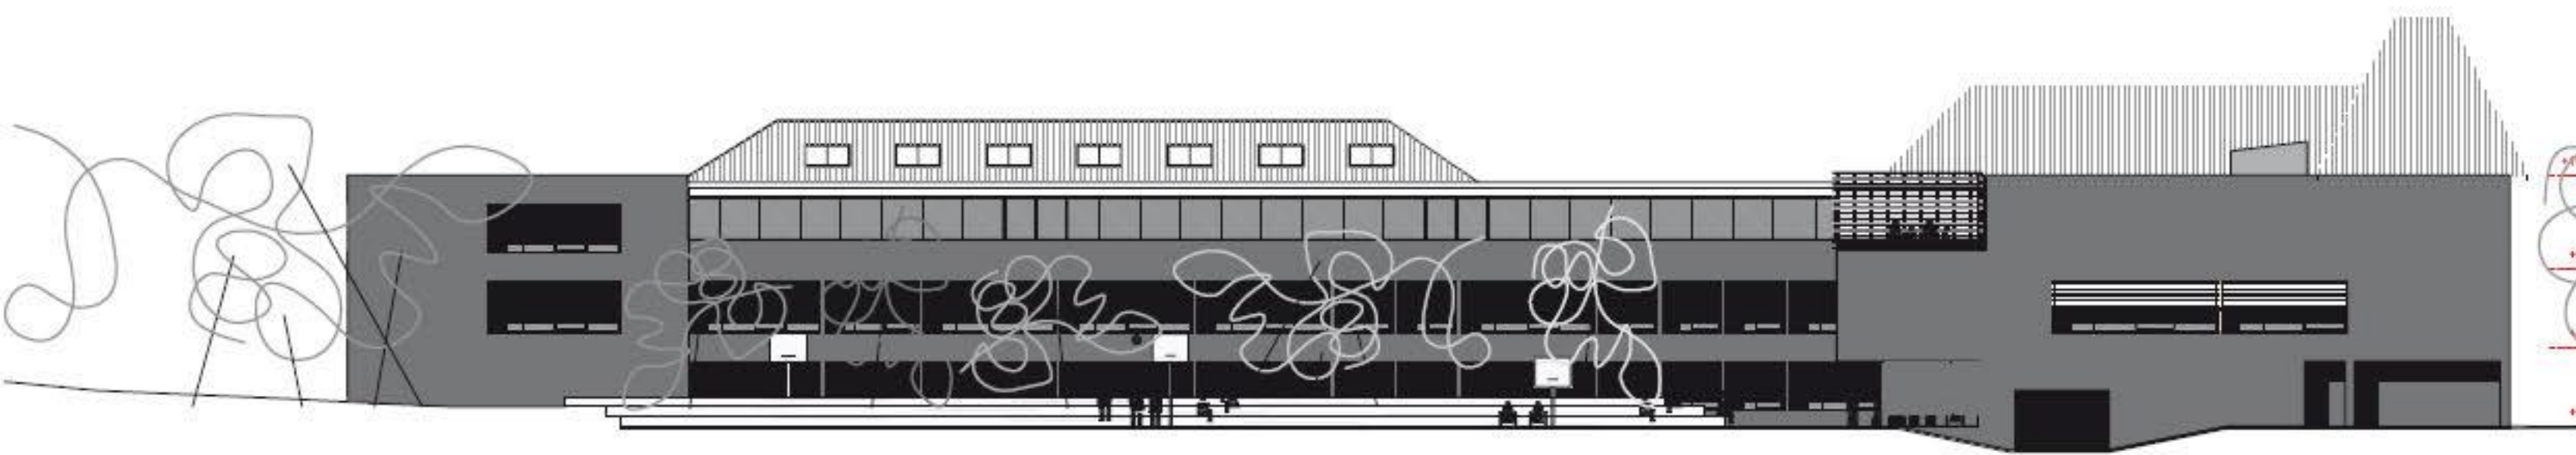

JUŽNA FASADA

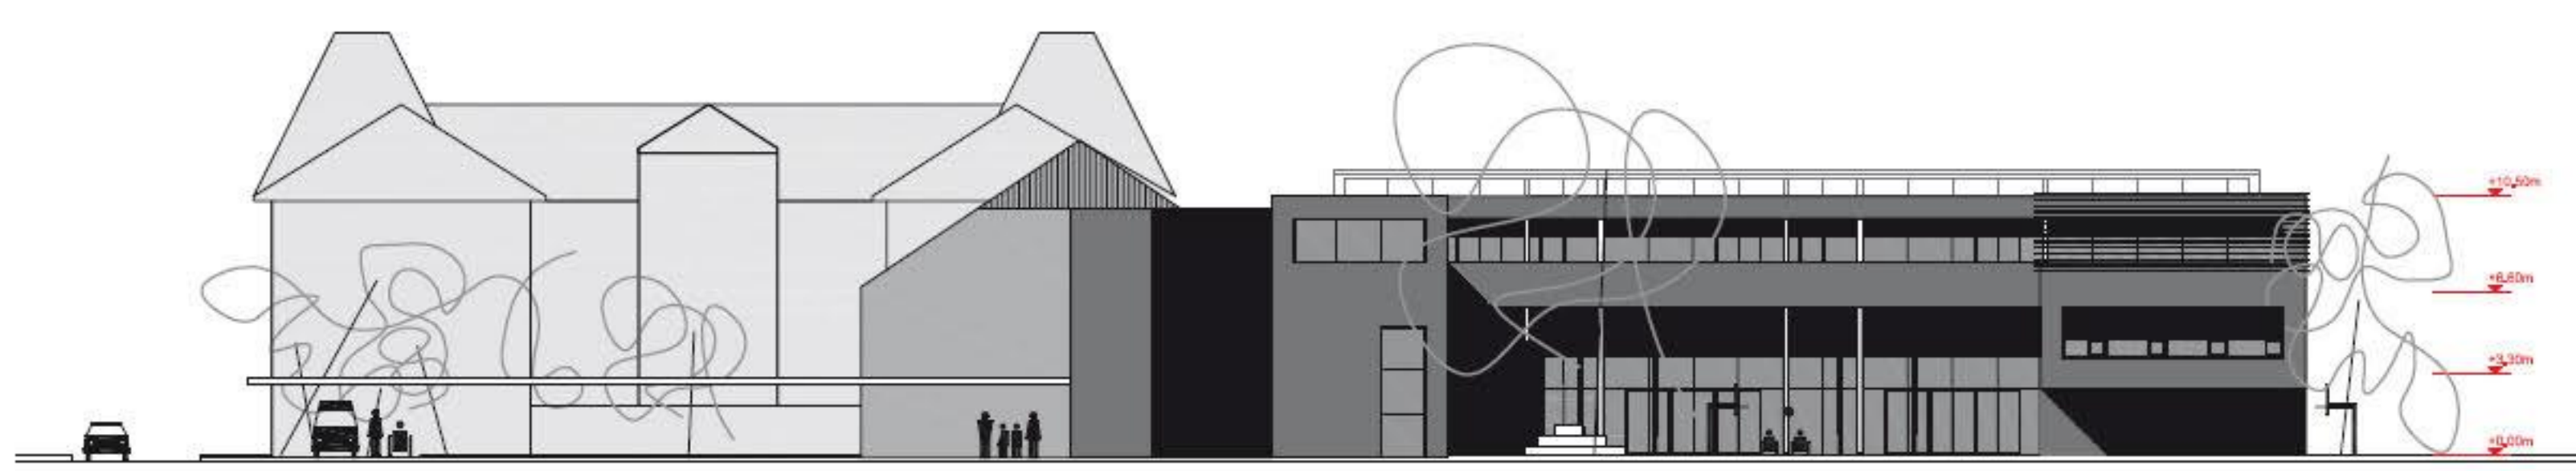

SEVERNA FASADA

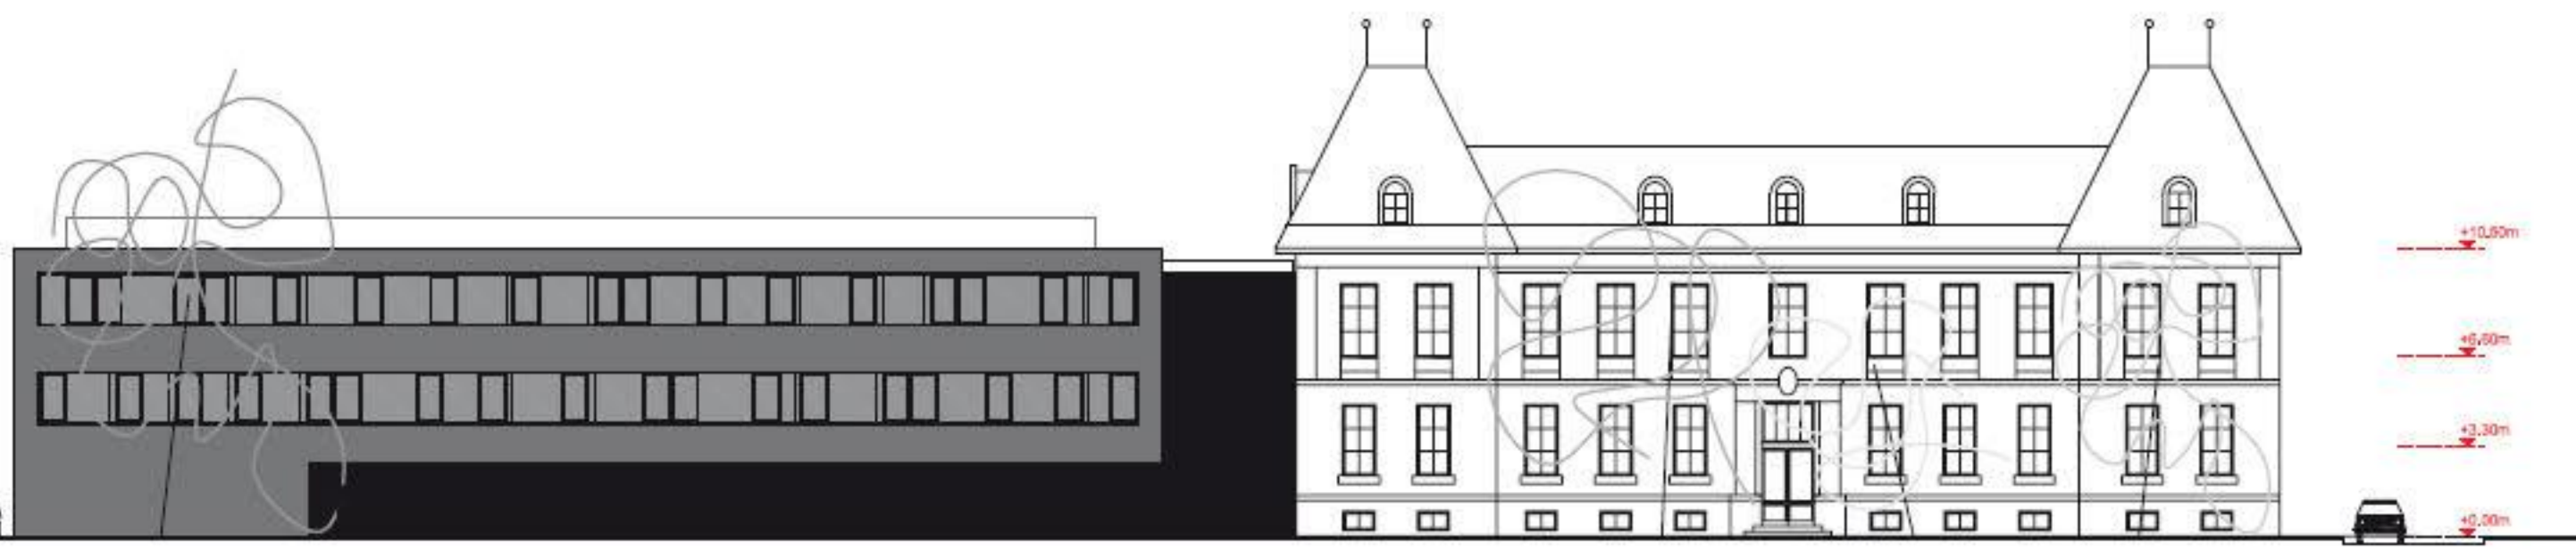



POGLED IZ AVTOBUSNEGA POSTAJALIŠČA



OSREDIJI PROSTOR ŠOLE



POGLED NA JUŽNO FASADO



PROSTOR INTERAKCIJE



POGLED NA PREDPROSTOR OSNOVNE ŠOLE



POGLED NA JUŽNO LAMELO

POGLED NA ŠPORTNO PLOŠČAD

