






JUŽNI POGLED NA OBJEKT







ZAHODNI POGLED NA OBJEKT




SEVEROZAHODNI POGLED NA OBJEKT

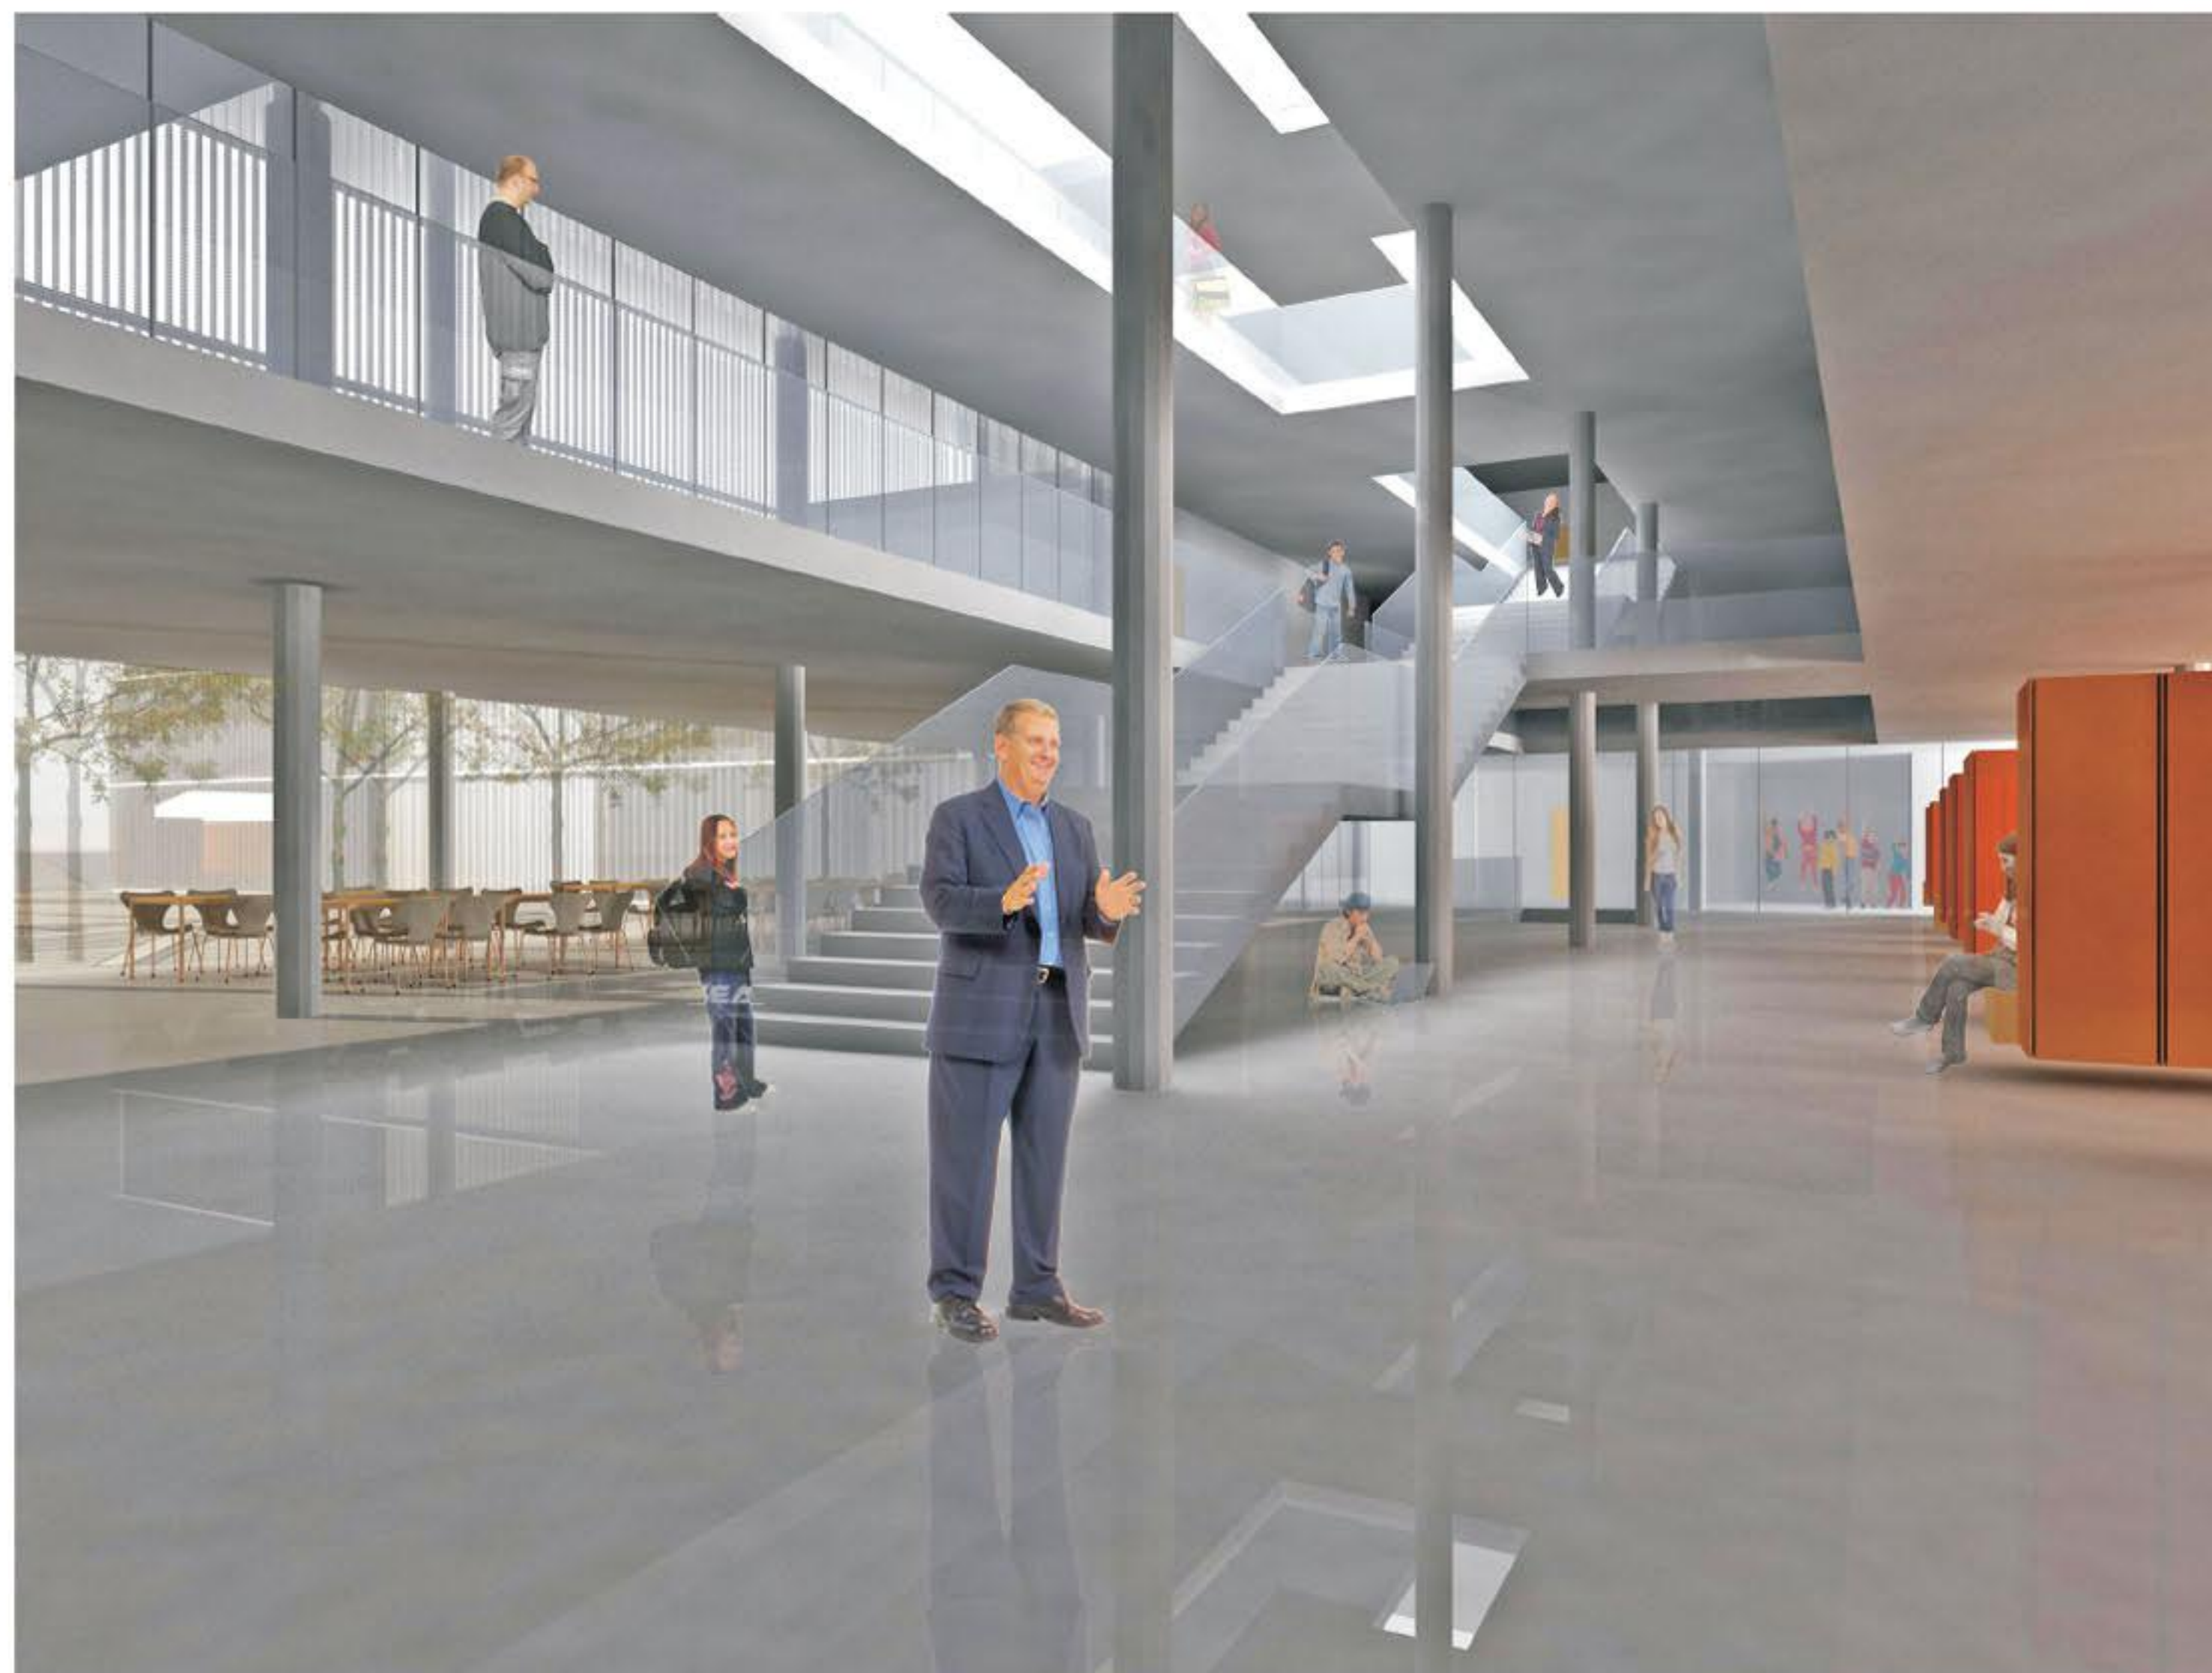

AVLA Z JEDILNICO

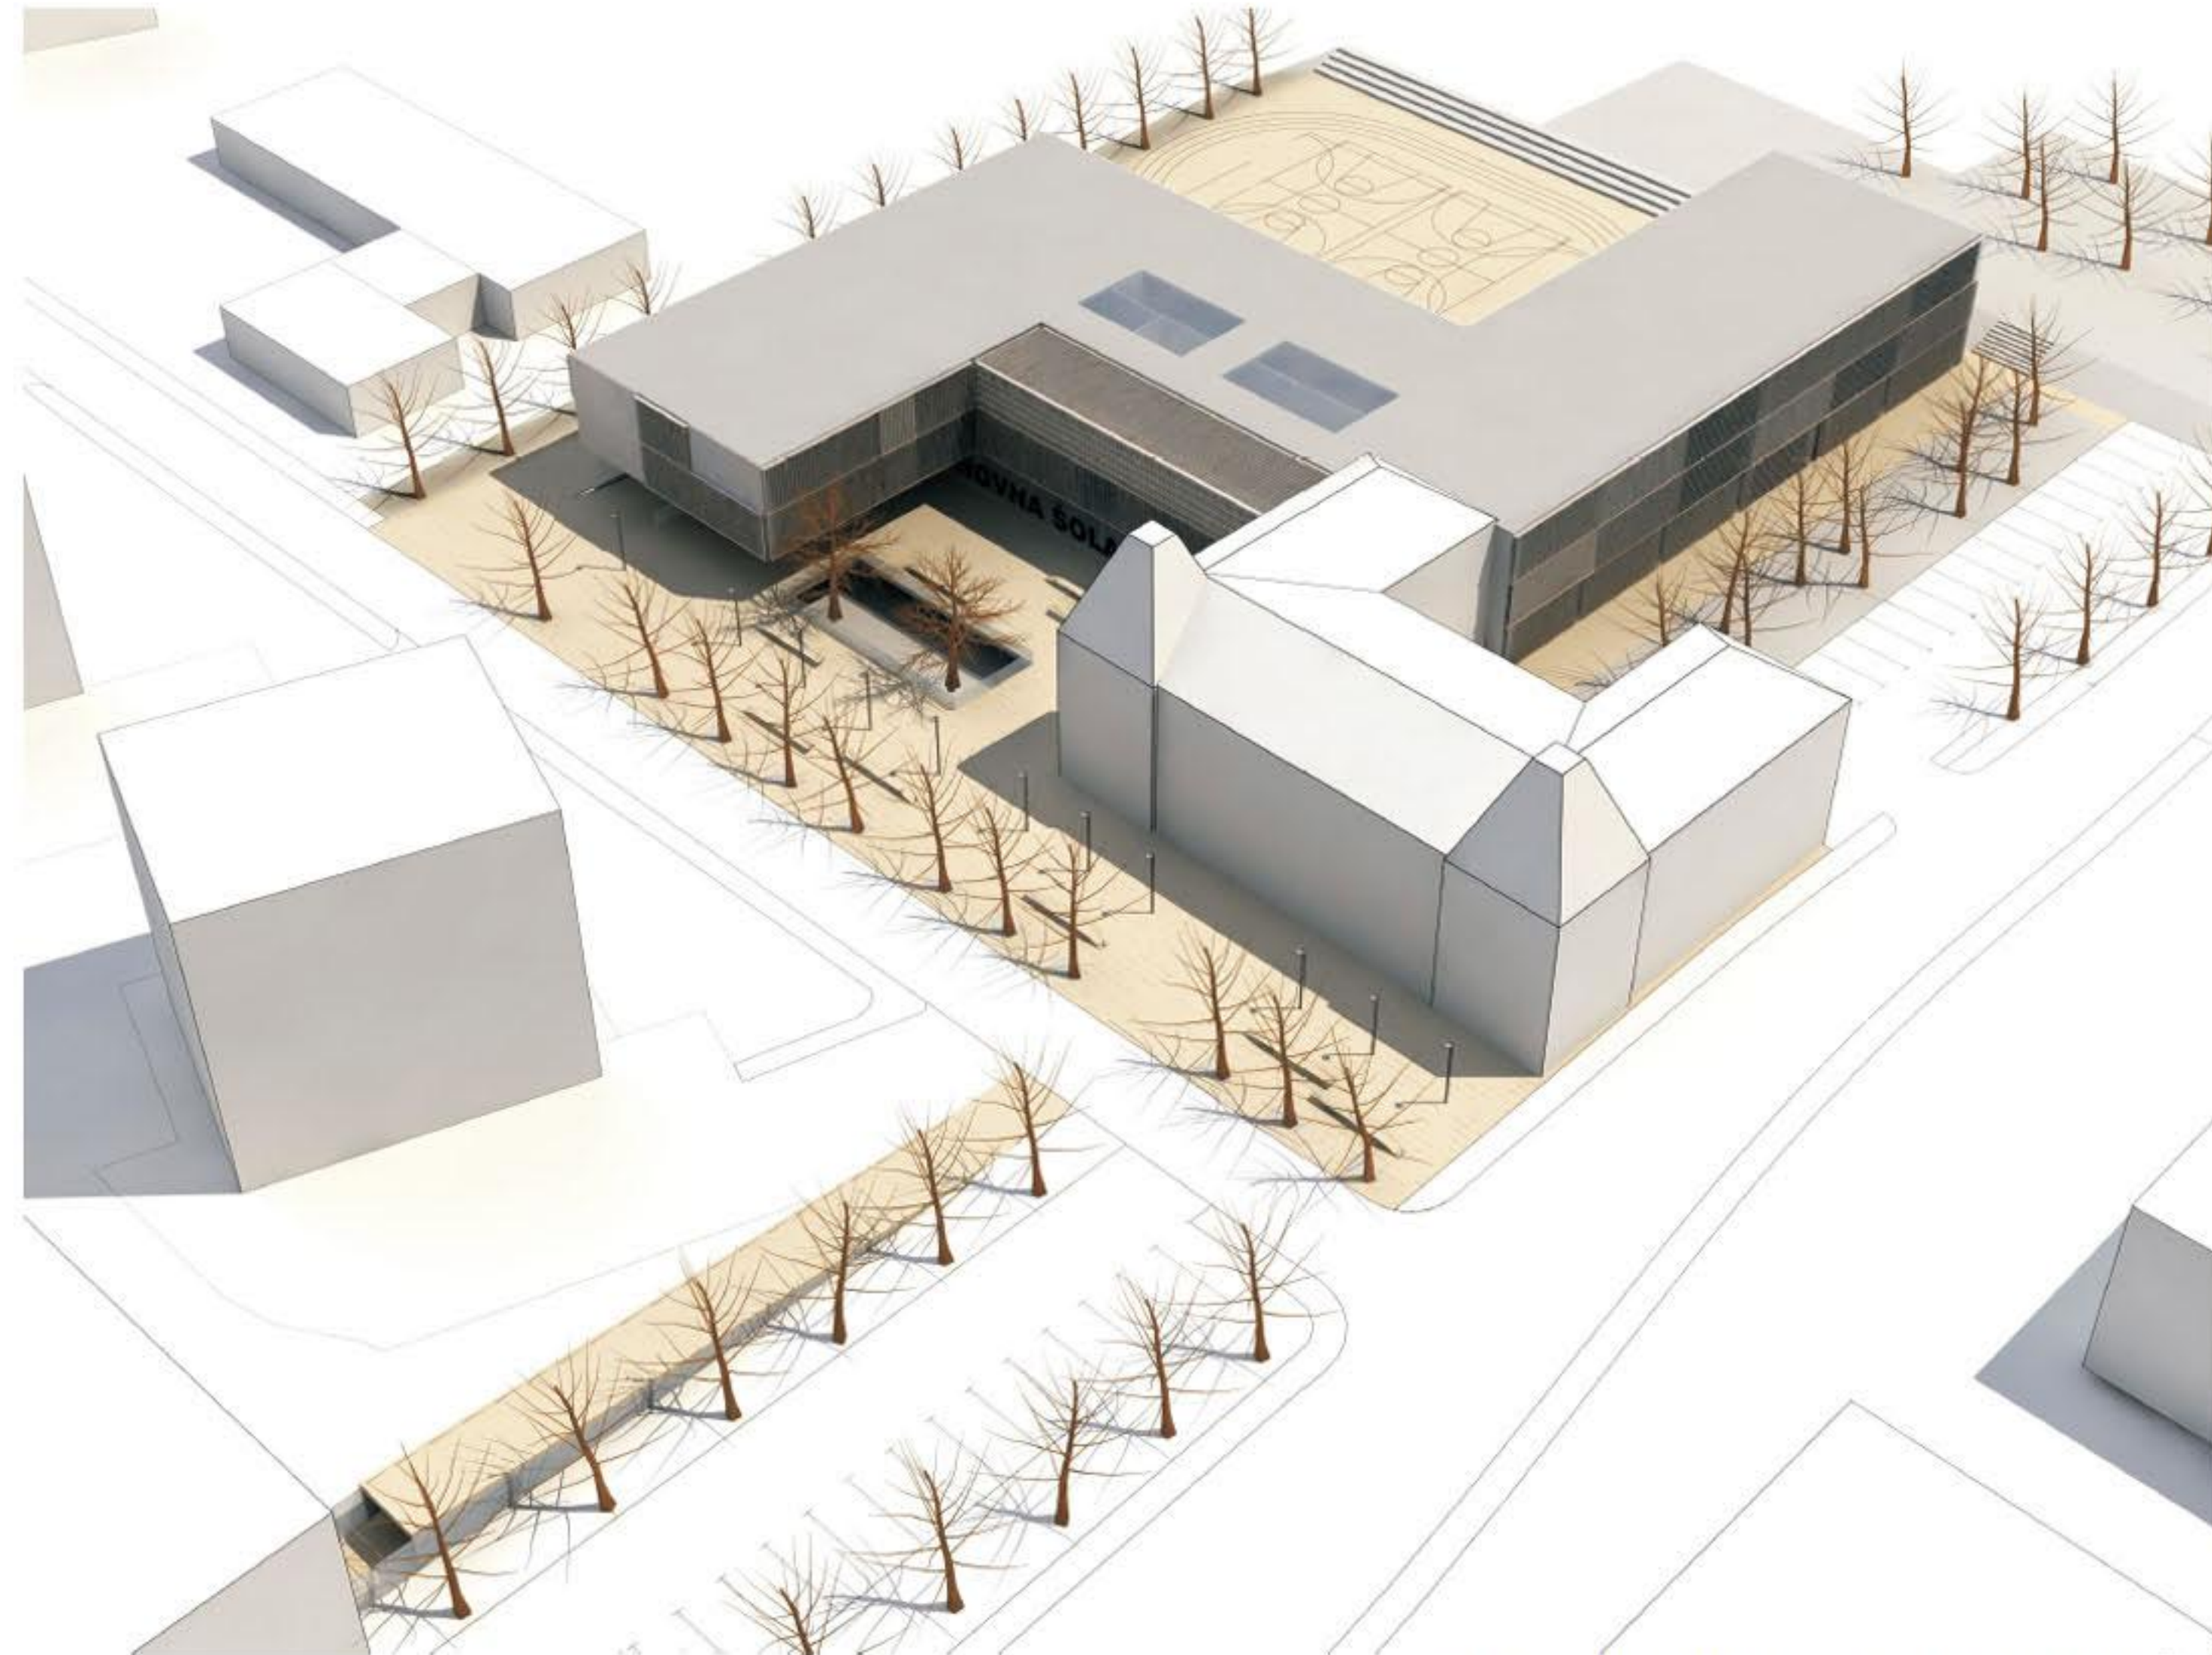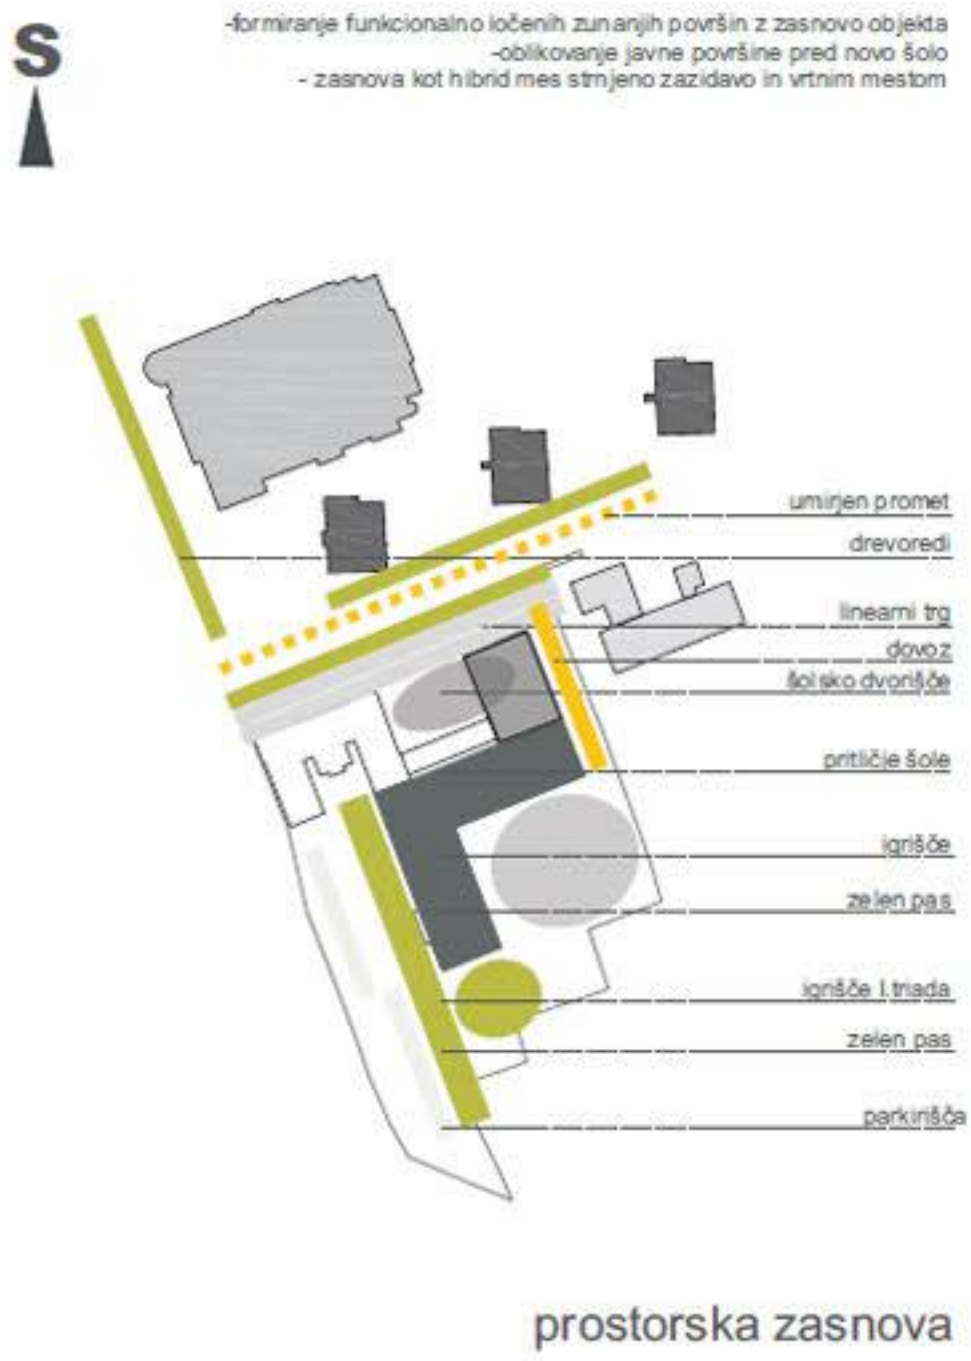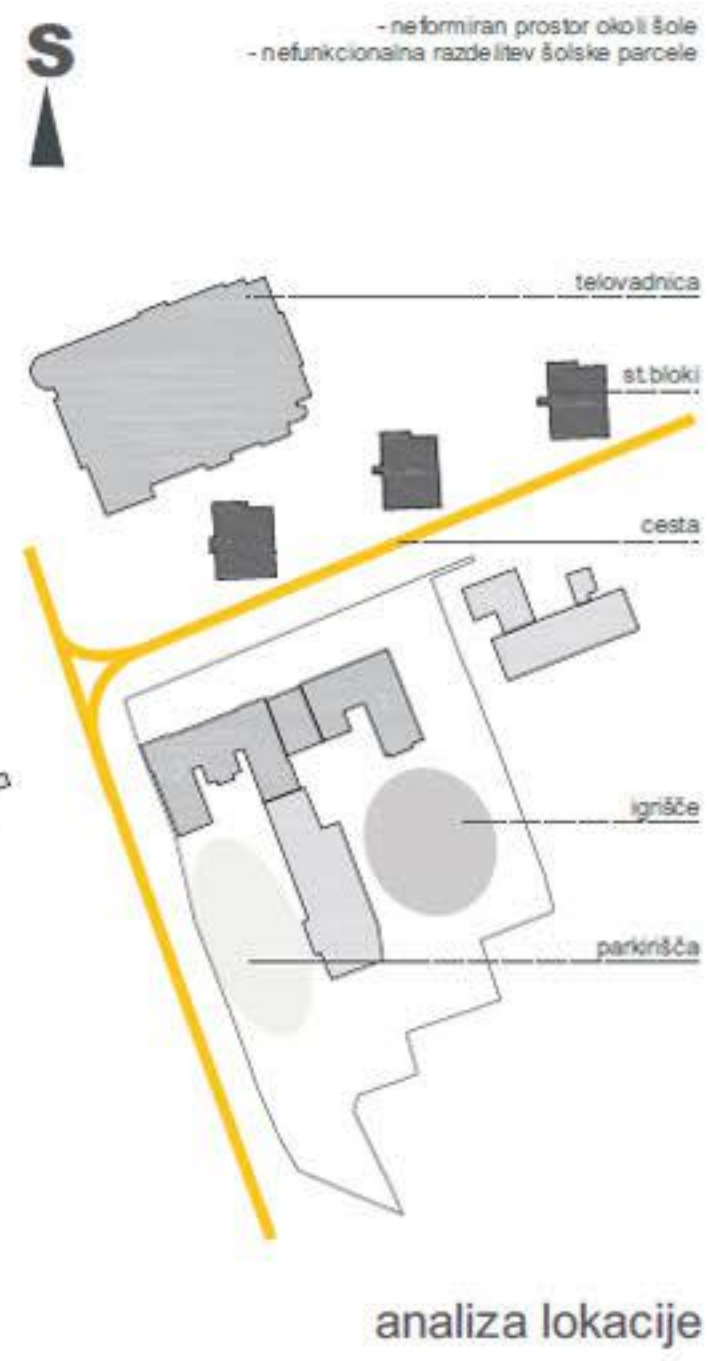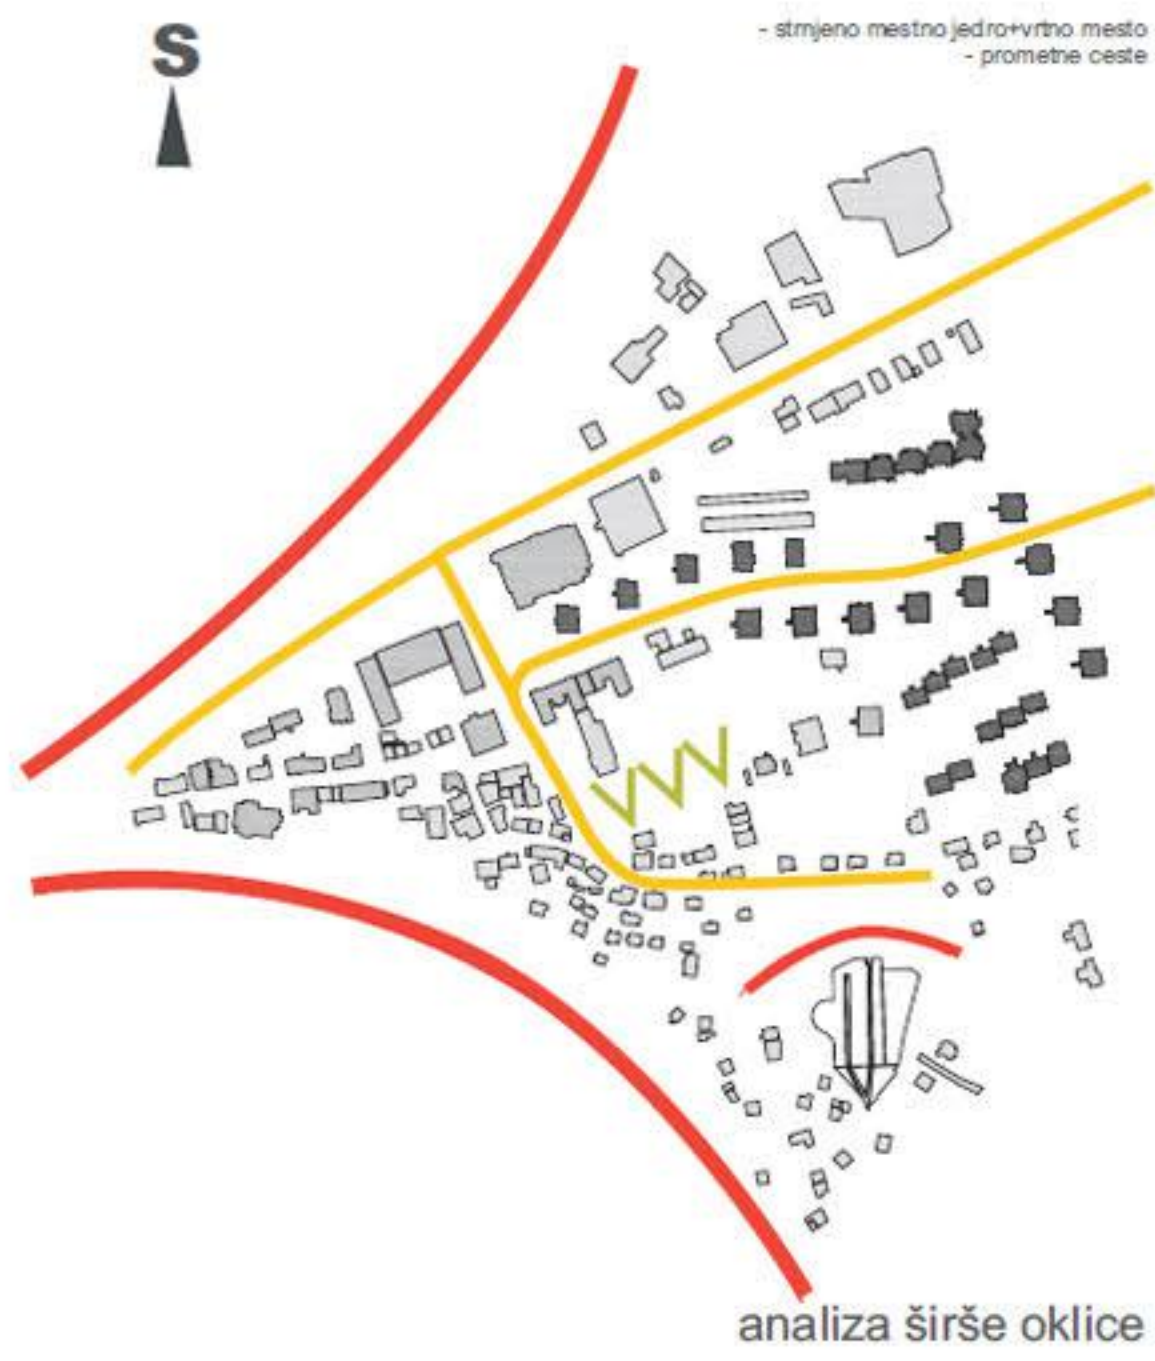


PROSTORSKI PRIKAZ CELOTNEGA OBMOČJA

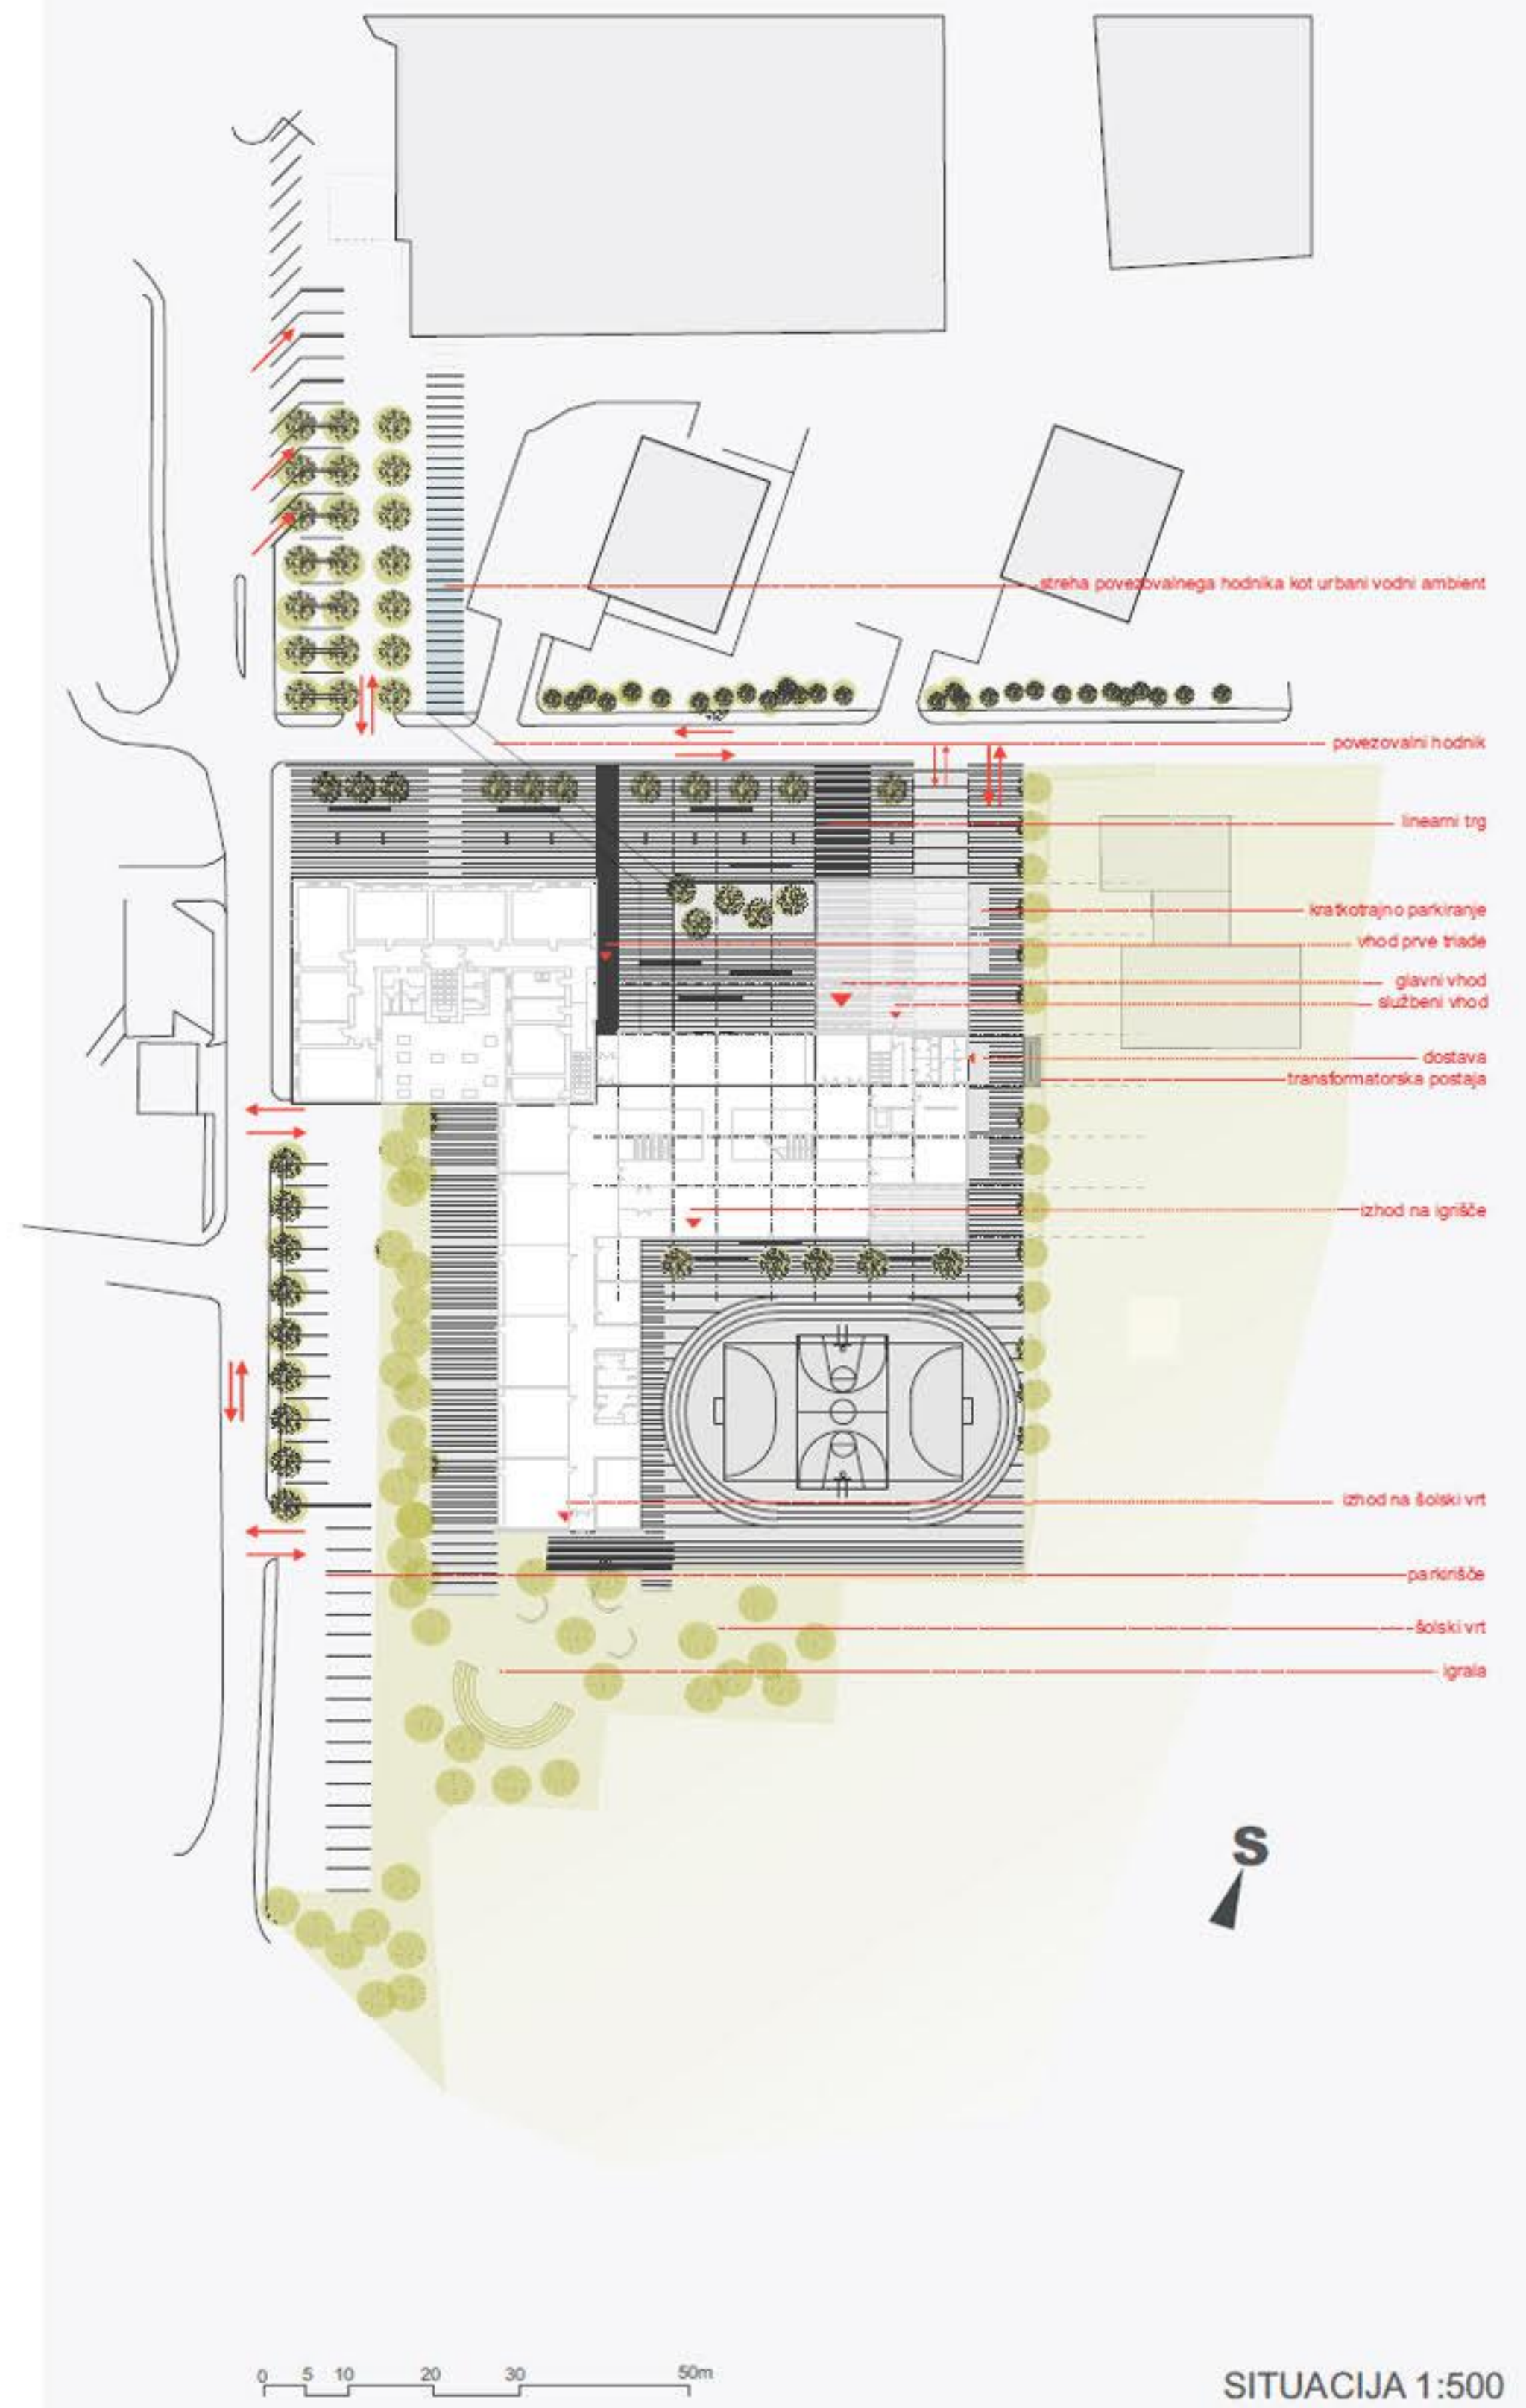



ZAHODNA FASADA 1:200

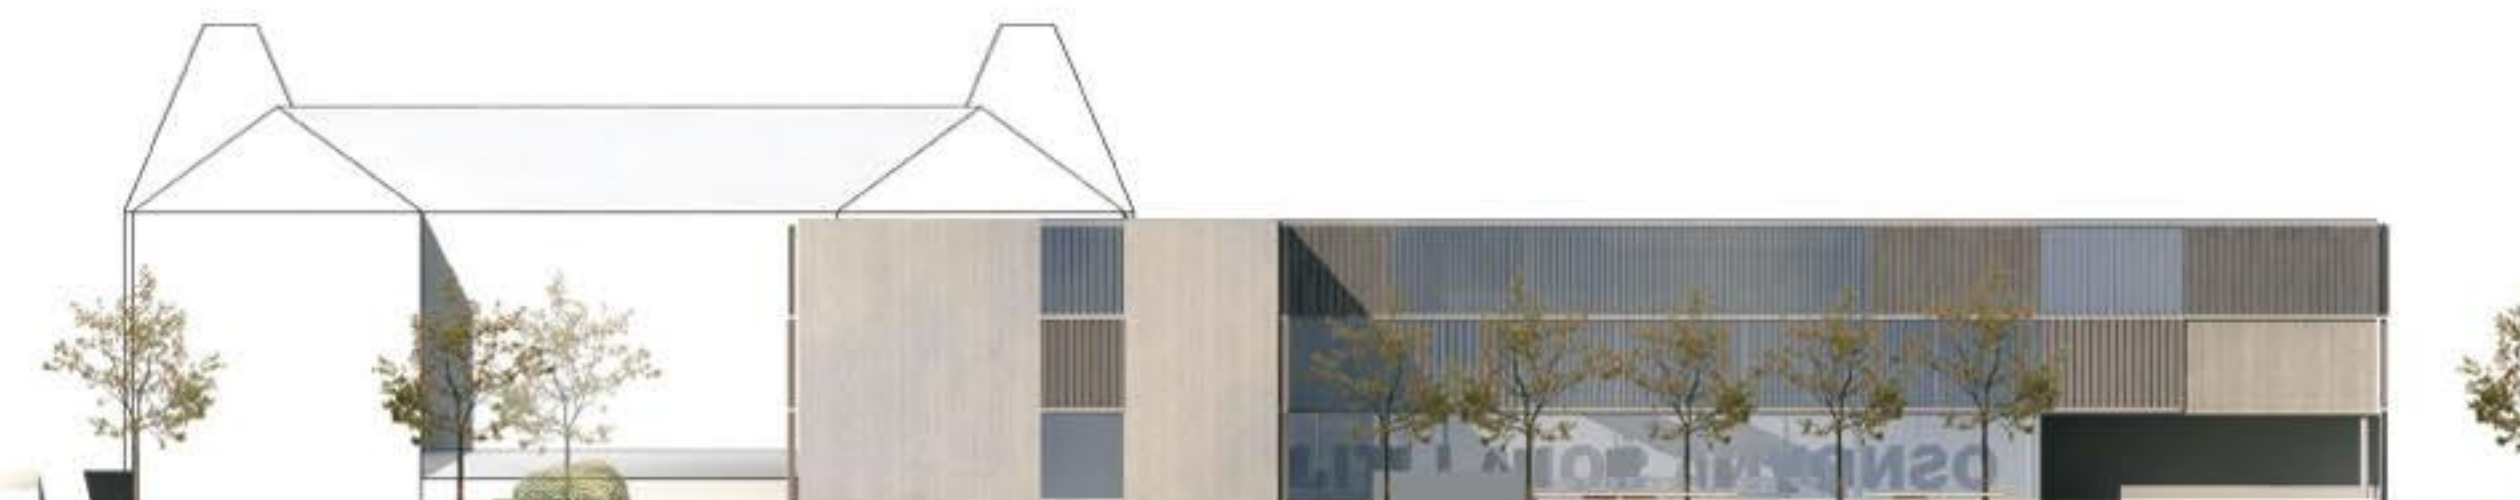


JUŽNA FASADA 1:200




SEVERNA FASADA M 1:200




VZHODNA FASADA 1:200

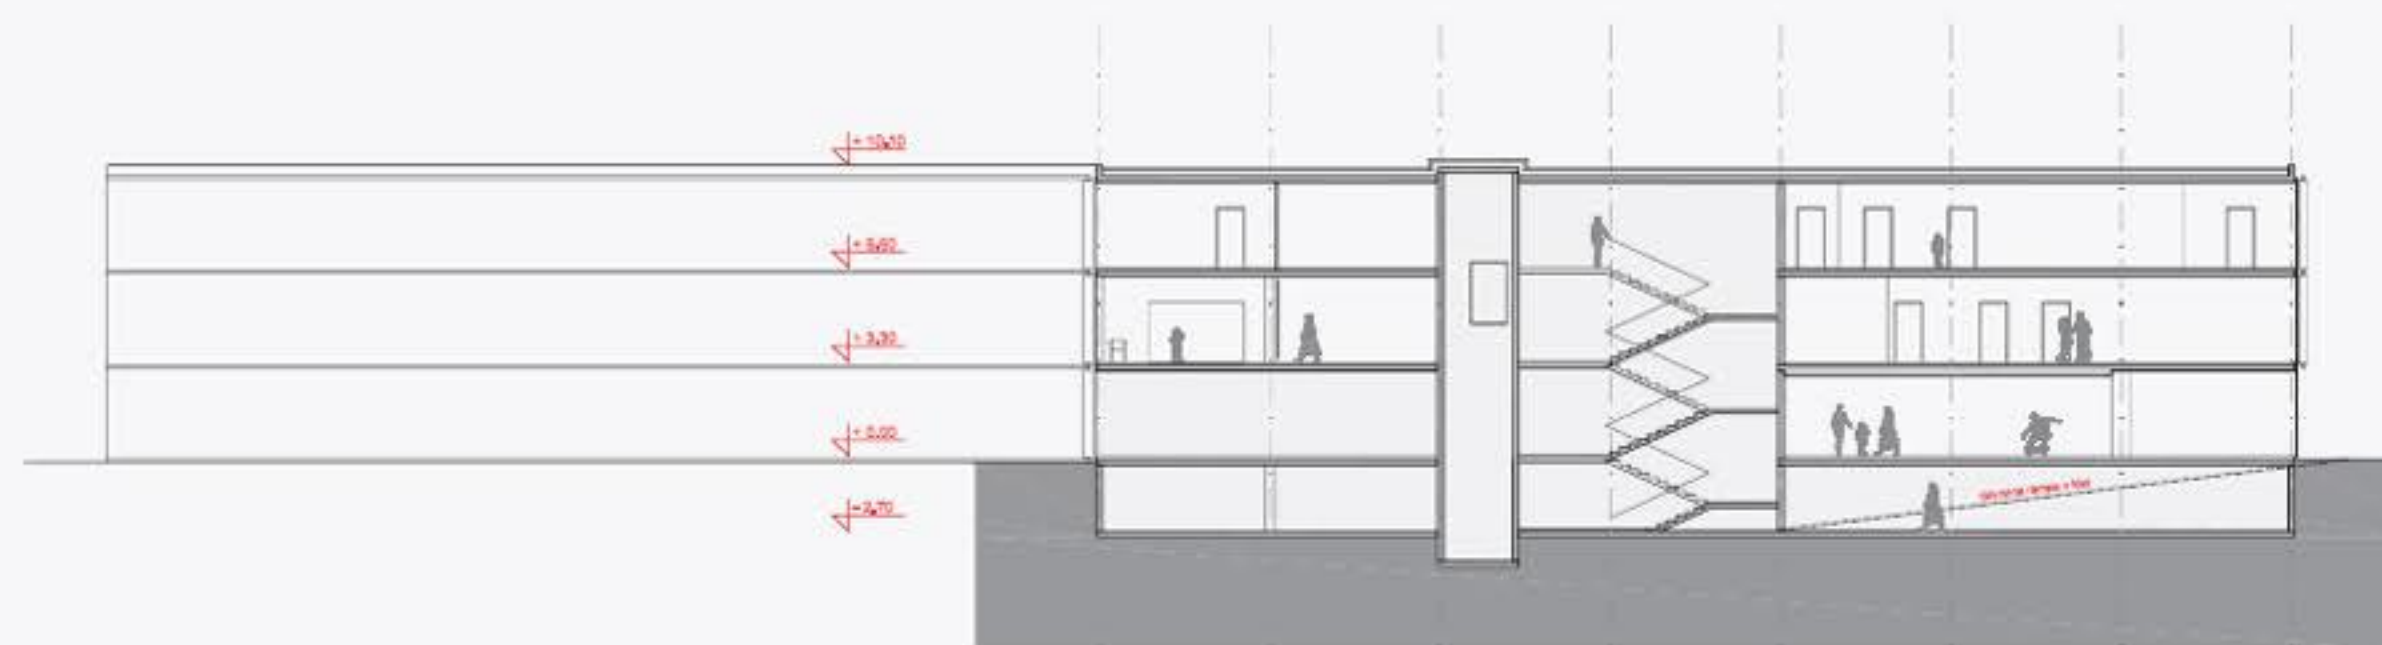





PREREZ C-C 1:200

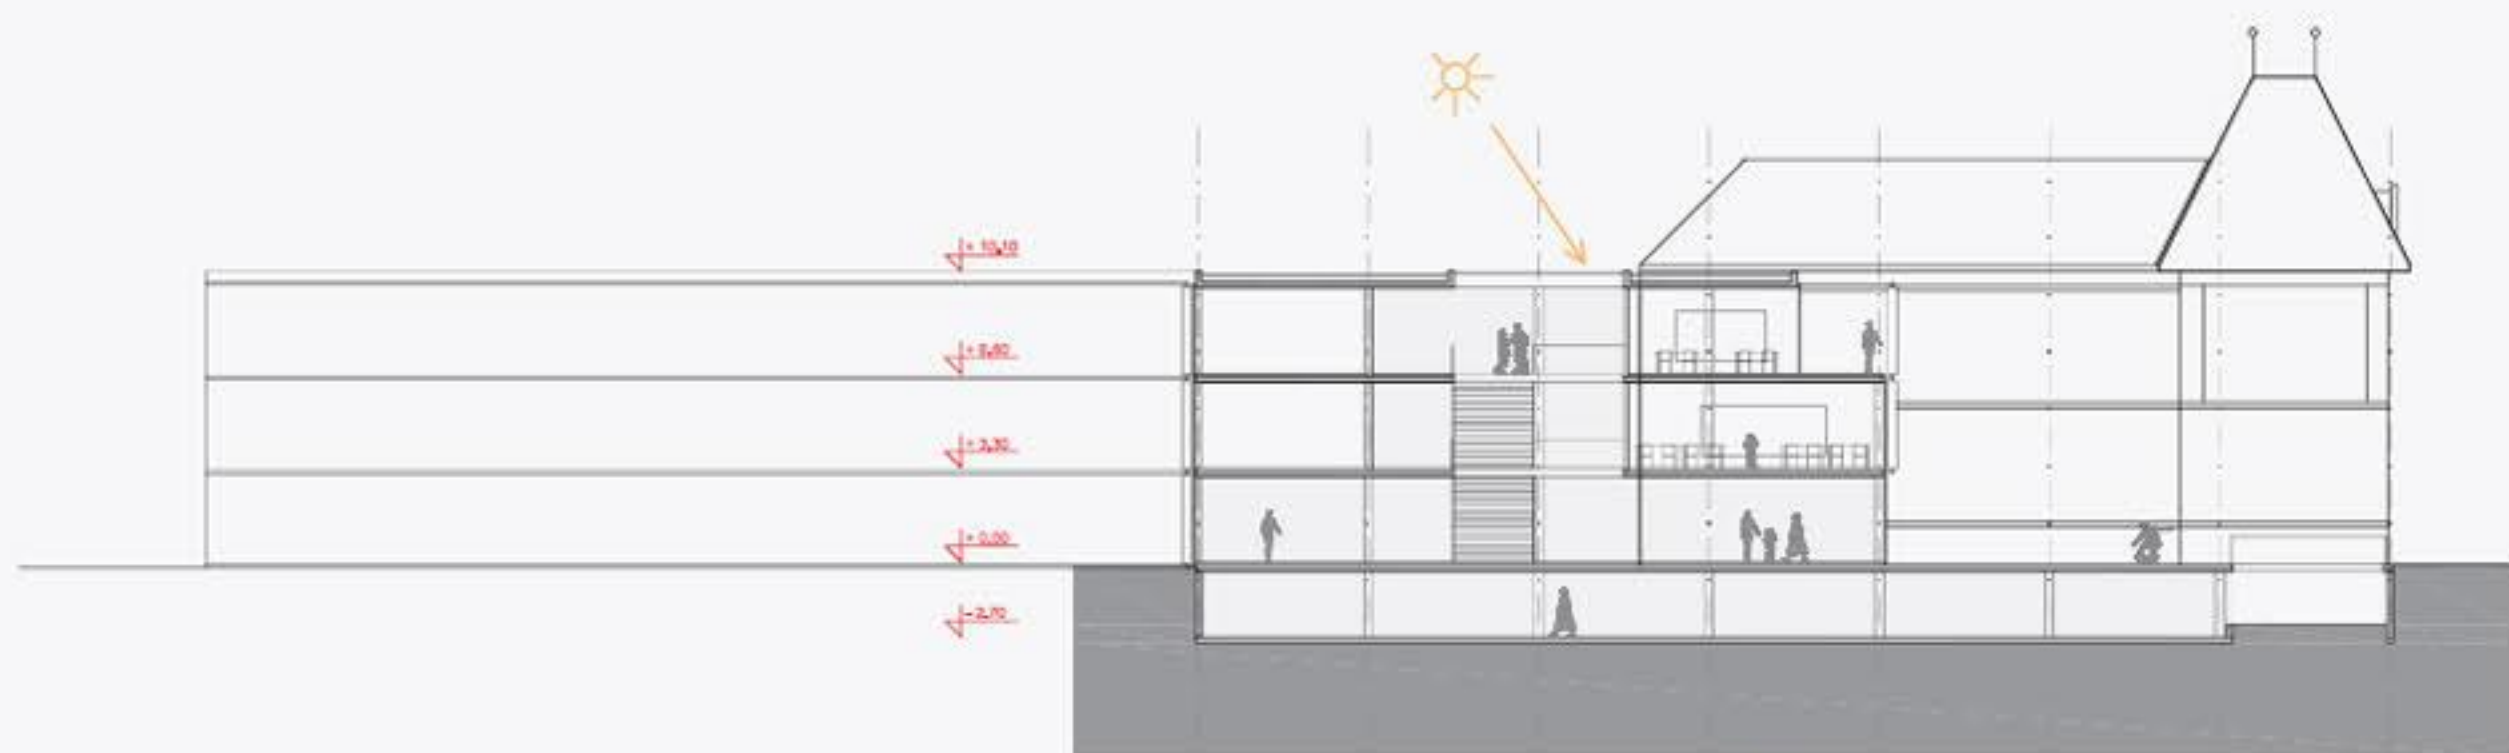

PREREZ B-B 1:200

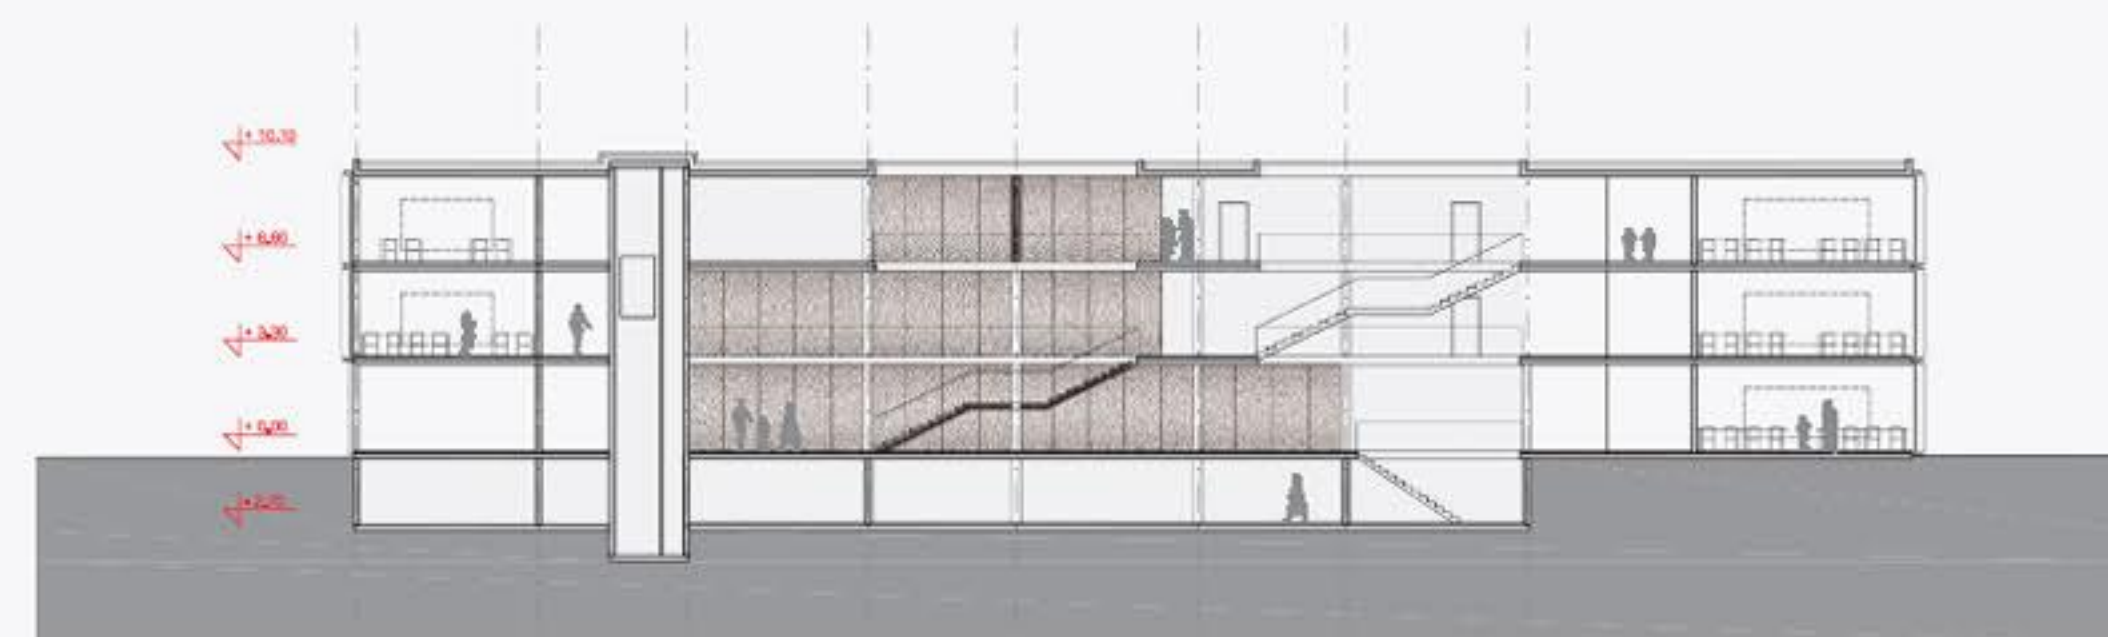




PREREZ A-A 1:200

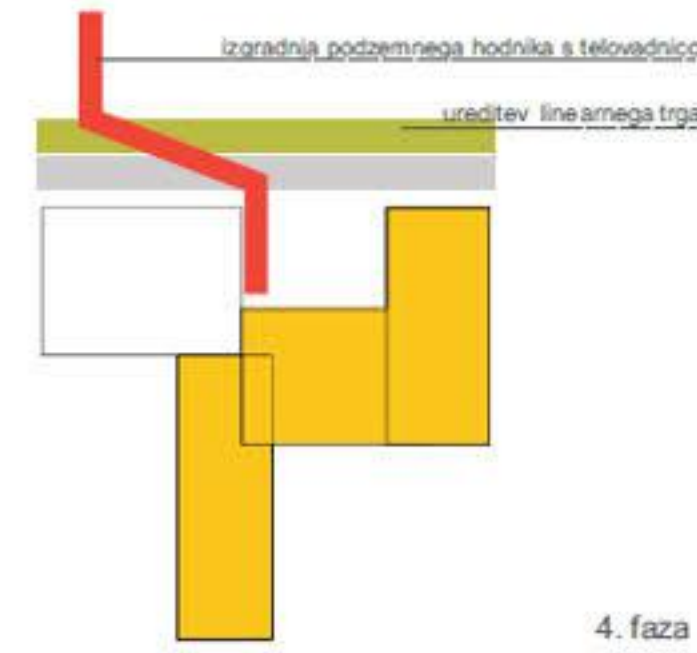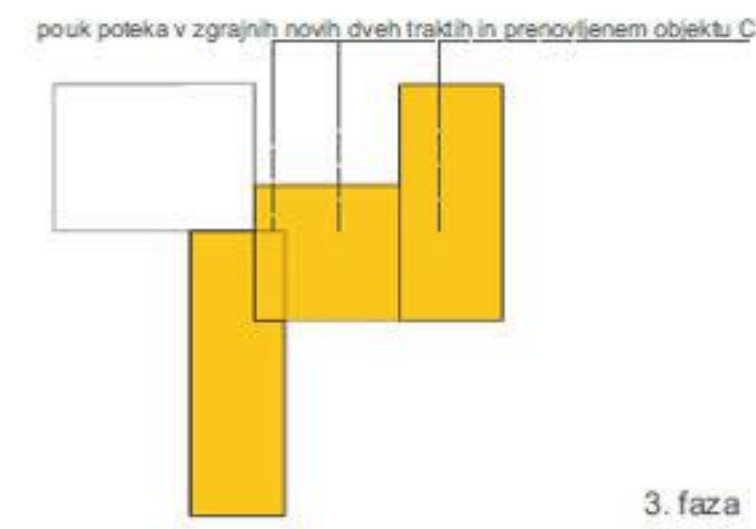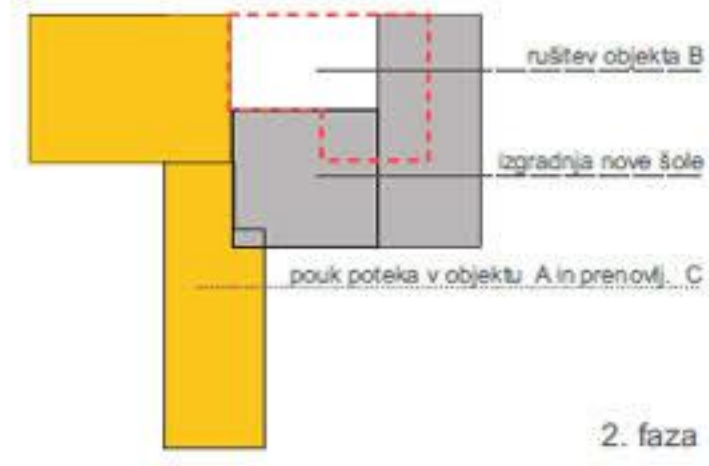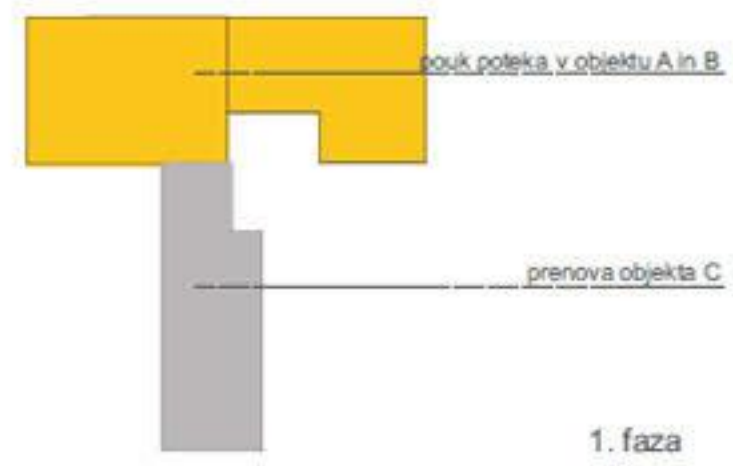

faznost gradnje objekta

PROSTOR	KVADRATURA M2
<b>KLET</b>	
116. HODNIK S STOPNIŠČEM	48,4
117. DELAVNICA	22,5
118. ARHIV	30,3
119. KURILNICA	30,3
120. SHRAMBA BIOMASE	110,0
<b>SKUPAJ</b>	<b>241,5</b>
<b>PRITLIČJE</b>	
1. VHOD 1. TRIADA	7,9
2. GARDEROBA 1. TRIADA	48,0
3. PREHOD GLASBENA ŠOLA	4,0
4. HODNIK1	165,5
5. 3. RAZRED	60,0
6. 3. RAZRED	60,0
7. 2. RAZRED	60,0
8. 2. RAZRED	60,0
9. 1. RAZRED	60,0
10. 1. RAZRED	60,0
11. SKUPNI PROSTOR 1. RAZRED	33,9
12. SKUPNI PROSTOR 1. RAZRED	20,9
13. SANITARJE DEKLICE	18,5
14. SANITARJE DEČKI	19,0
15. STOPNIŠČE1	13,90
16. KABINET	22,0
17. KABINET	22,0
18. VHOD 2. IN 3. TRIADA	33,0
19. GARDEROBA 2. IN 3. TRIADA	115,2
20. AVLA S STOPNIŠČEM	255,7
21. JEDILNICA	133,1
22. IZHOD IGRISČE	14,0
23. VHOD ZAPOSLENI	2,60
24. HODNIK	21,0
25. SANITARJE DEKLICE	11,5
26. SANITARJE DEČKI	11,5
27. SERVISNI VHOD	4,20
28. KUHINJA	96,2
29. POMIVALNICA	16,2
30. GARDEROBA IN SANITARJE	9,6
<b>SKUPAJ</b>	<b>1459,4</b>

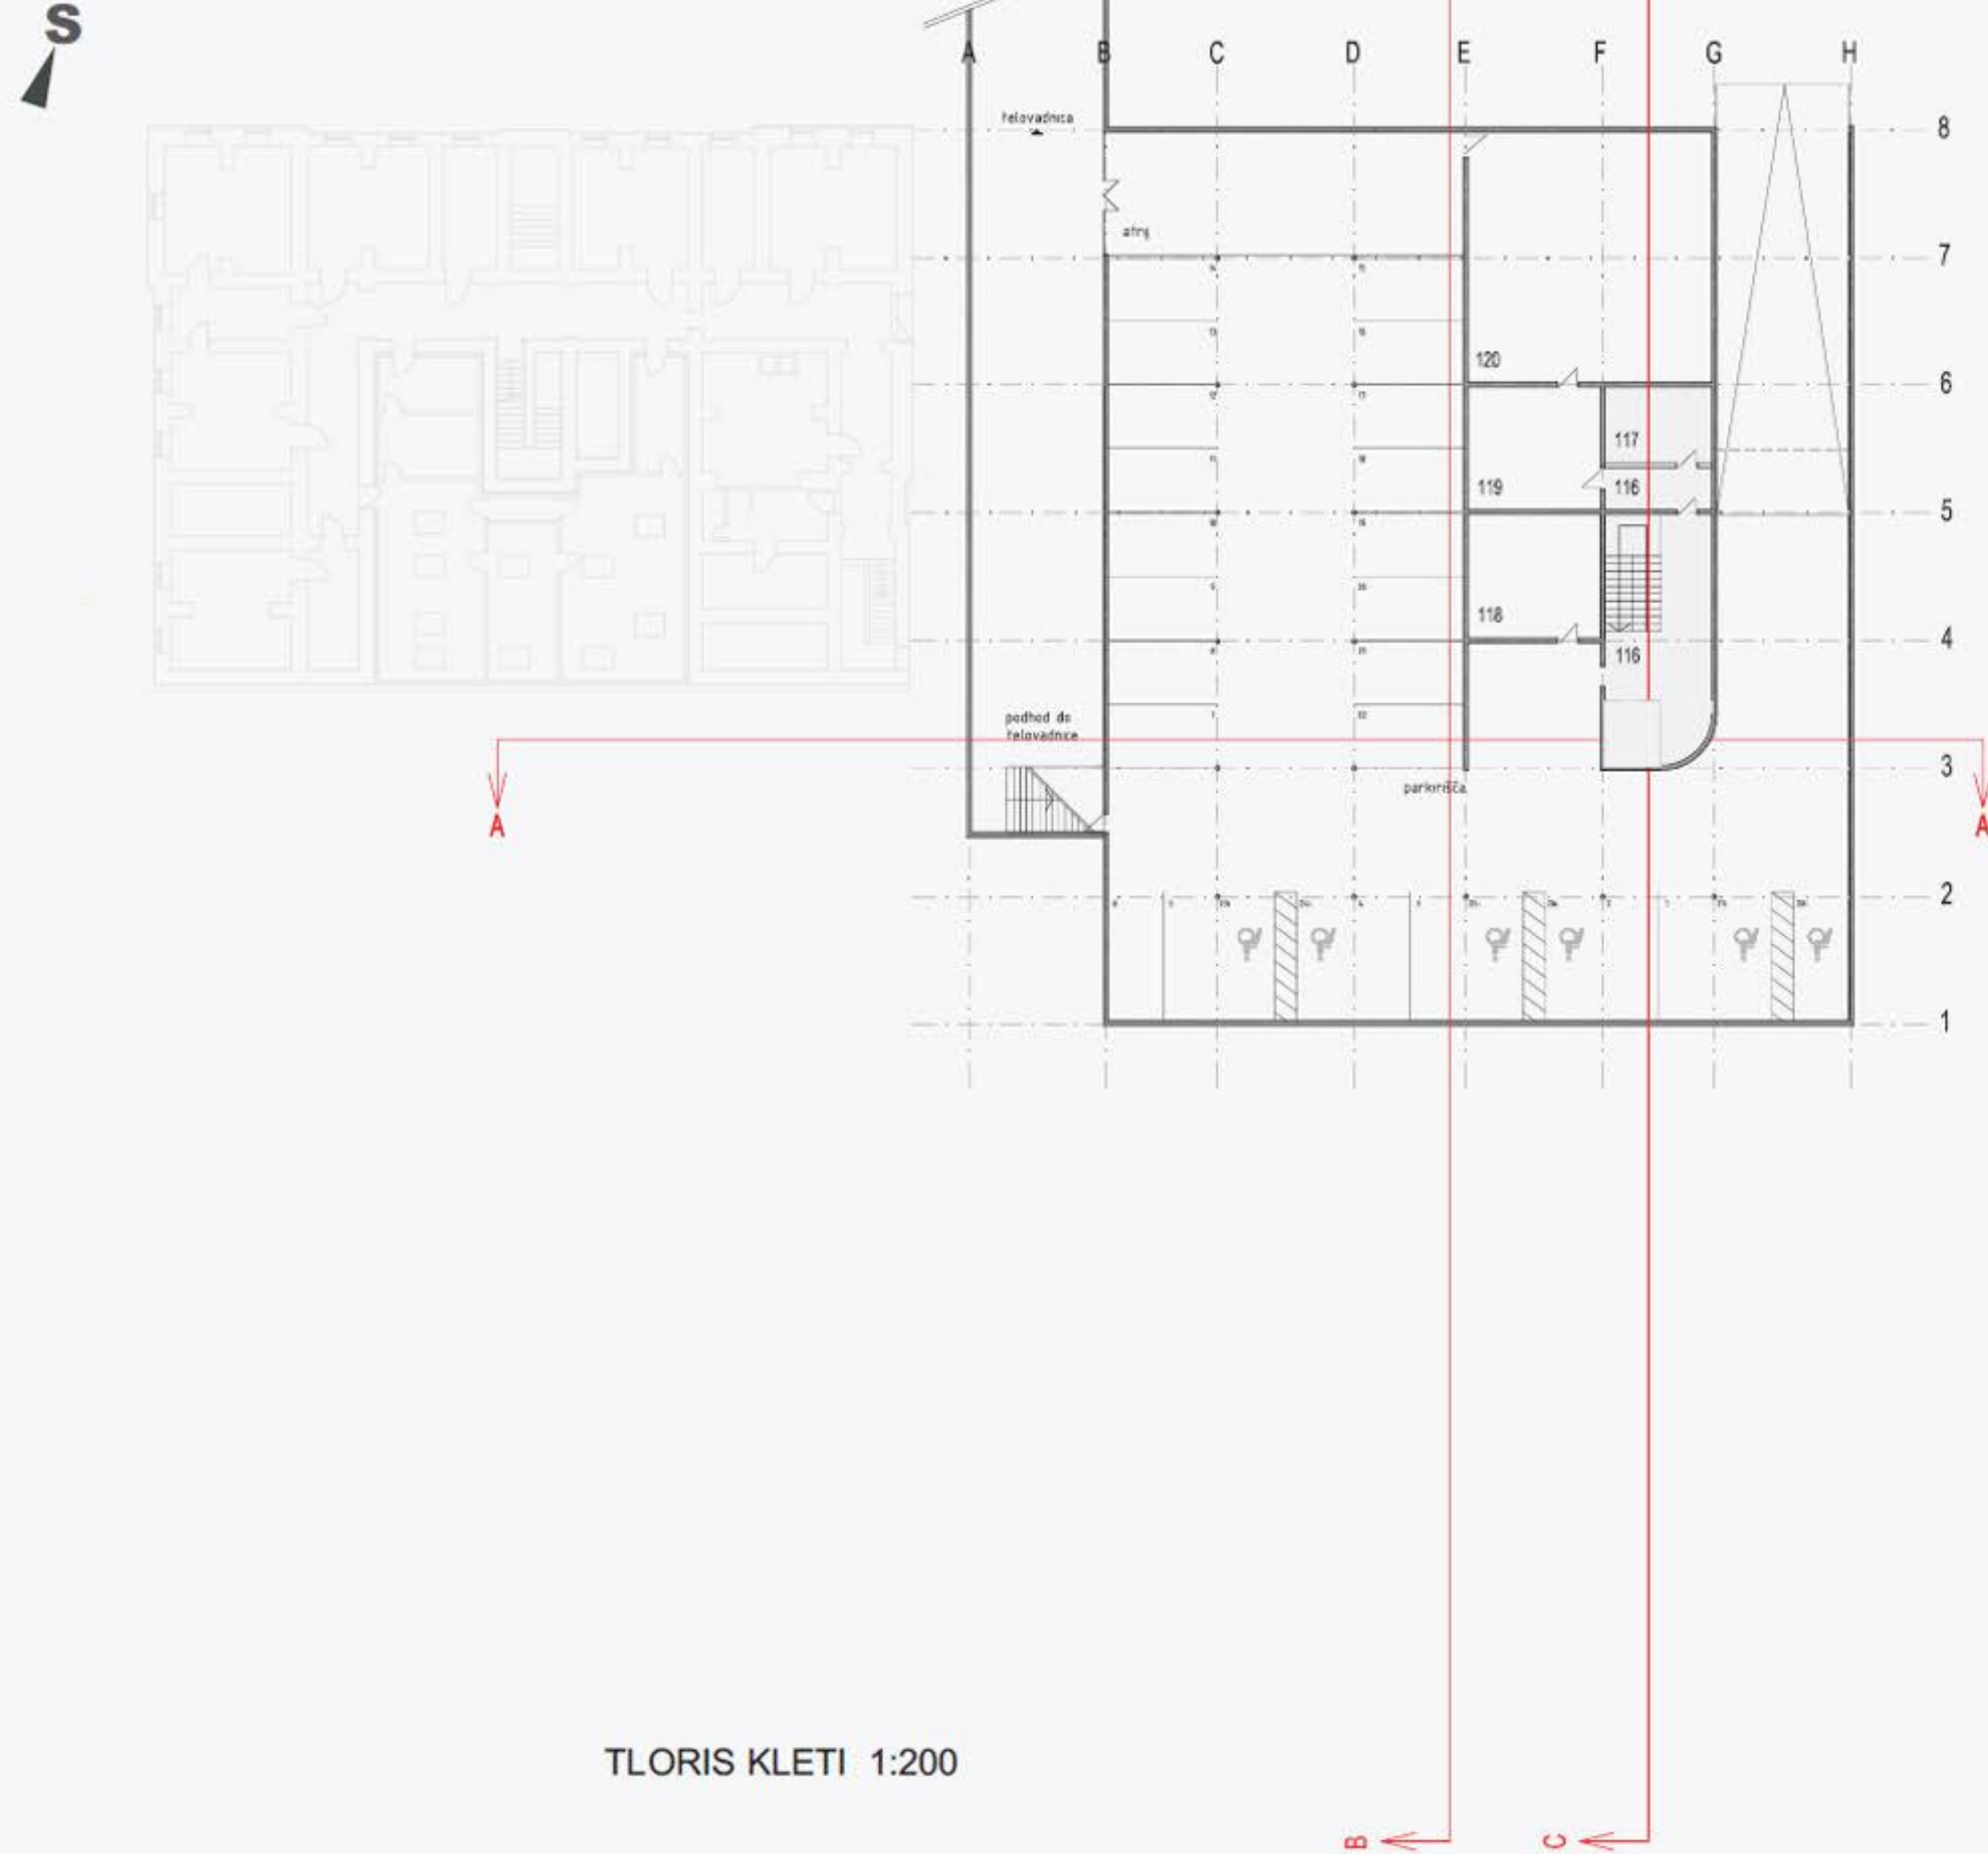

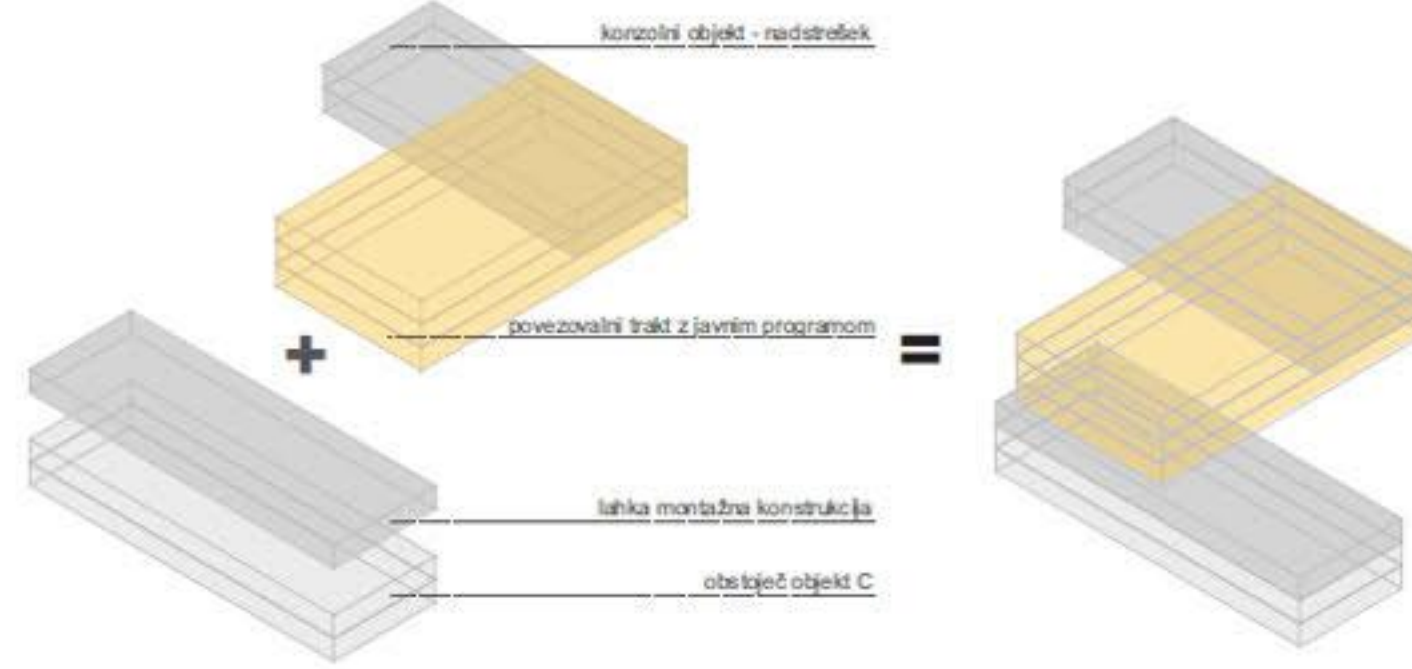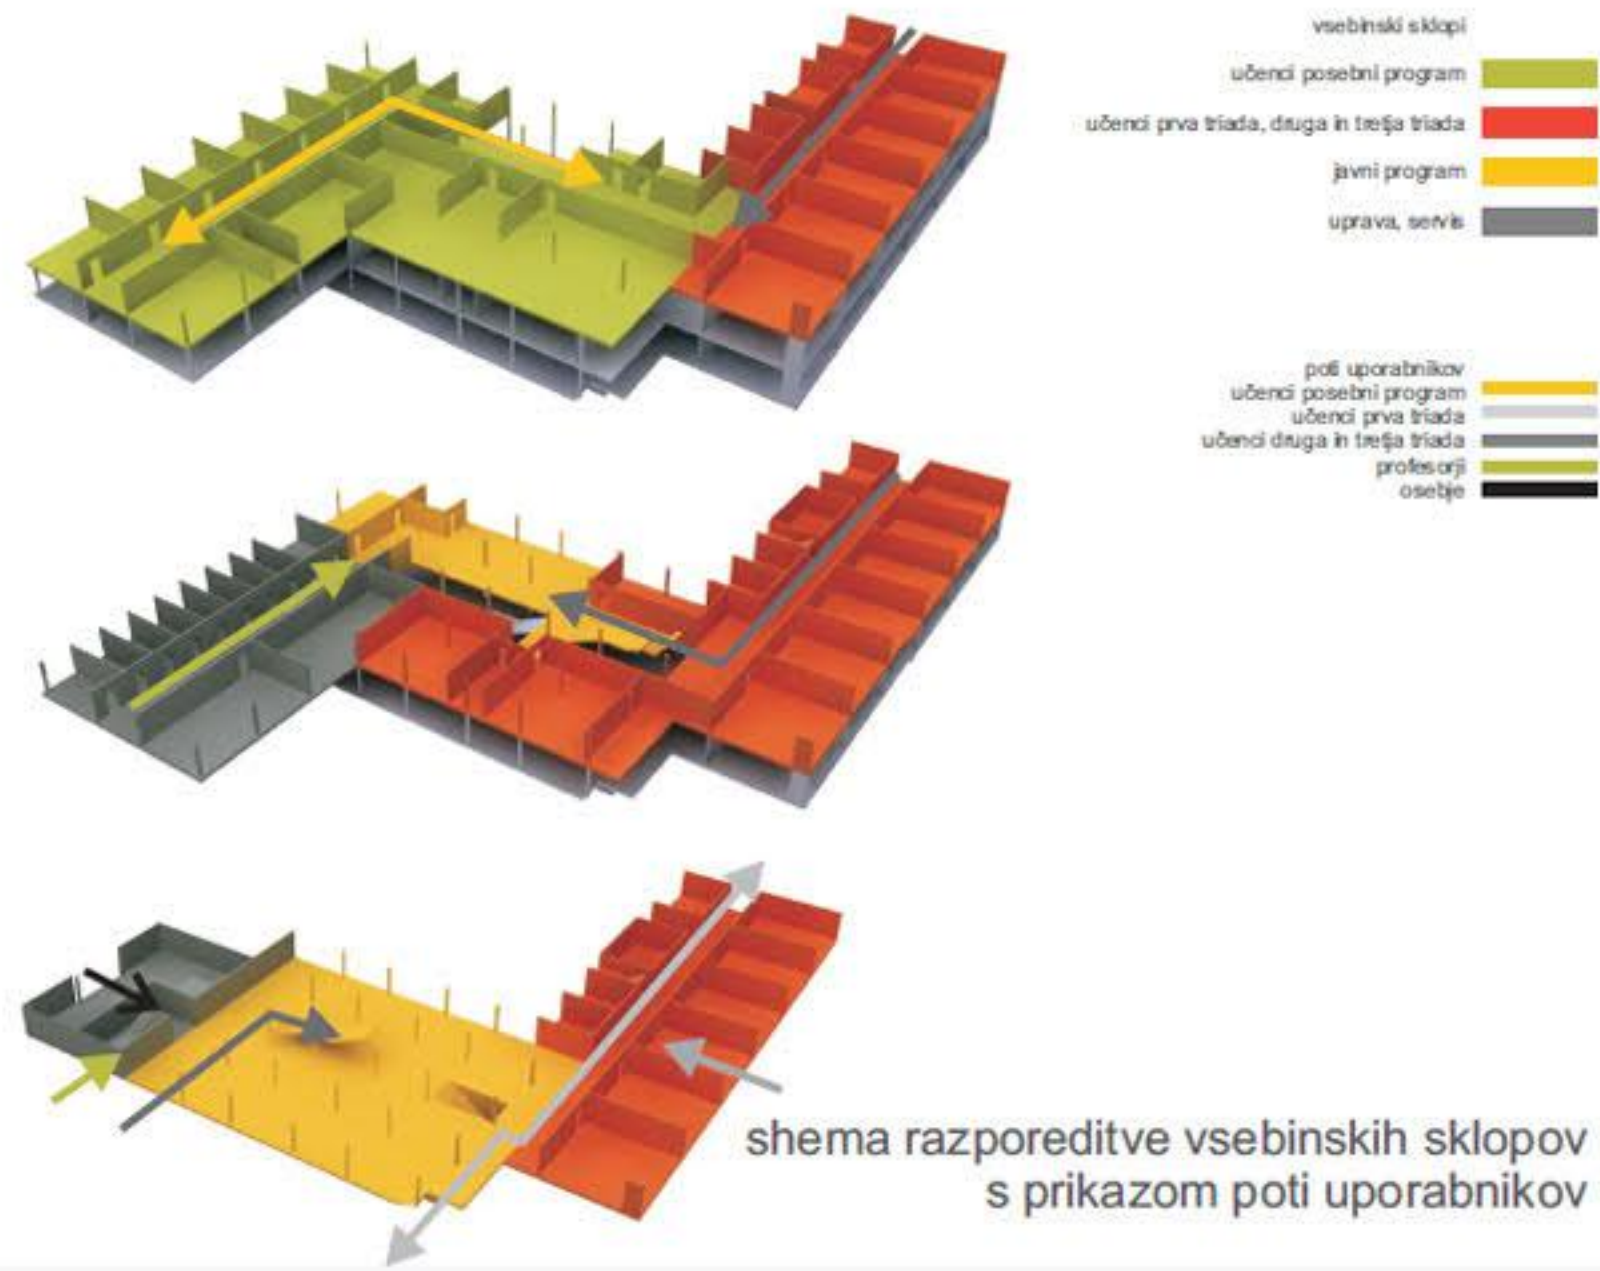

PRVONADSTROPJE

31. HODNIK	150,8
32. 4. RAZRED	60,0
33. 4. RAZRED	60,0
34. 5. RAZRED	60,0
35. 5. RAZRED	60,0
36. PREDMETNA UČILNICA	60,0
37. PREDMETNA UČILNICA	60,0
38. KABINET DOD. STROKOVN	15,8
39. KABINET DOD. STROKOVN	15,8
40. KABINET DOD. STROKOVN	15,8
41. STOPNIŠČE	4,9
42. SANITARJE DEČKI	21,0
43. SANITARJE DEKLICE	18,5
44. KABINET ZEMLJEPIŠ	18,3
45. KABINET DOD. STROKOVN	14,0
46. KABINET DOD. STROKOVN	14,0
47. KABINET DOD. STROKOVN	14,0
48. AVLA/HODNIK S STOPNIŠČ	105,0
49. UČILNICA GLASB. VZGOJA	60,5
50. KNJIŽNICA	135,0
51. KABINET KNJIŽNICA	17,0
52. MULTIMEDIJSKA UČILNICA	17,0
53. MULTIMEDIJSKI KABINET	71,2
54. UČILNICA TEHNIČNA VZGO	60,5
55. KABINET	19,9
56. STROJNA DELAVNICA	20,3
57. UČILNICA LIKOVNA VZGOJ	74,0
58. PROSTOR ZA TERM. OBDE	20,8
59. FOTOTEMNICA	6,90
60. HODNIK S STOPNIŠČEM	111,3
61. SANITARJE INVALIDI	6,50
62. SANITARJE ŽENSKE	8,60
63. SANITARJE MOŠKI	15,60
64. GARDEROBA ZAPOSLENI	11,7
65. ČAJNA KUHINJA	5,0
66. ZBORNICA	61,2
67. ZBORNICA	80,9
68. RAVNATELJ	19,5
69. TAJNICA	15,5
70. POMOČNIK RAVNATELJA	16,9
71. SVETOV. DELAVEC	16,1
72. PROSTOR ZA RAZGOVORE	16,0
73. ADMINISTRACIJA	17,0
74. KABINET DOD. STROK. POŠ	16,0
75. KABINET DOD. STROK. POŠ	16,0
<b>SKUPAJ</b>	<b>1681,3</b>

DRUGO NADSTROPJE

76. HODNIK1	150,9
77. PREDMETNA UČILNICA	60,4
78. KABINET GOSPODINJSTVO	20,7
79. PREDMETNA UČILNICA	39,6
80. PREDMETNA UČILNICA	60,4
81. NARAVOSLOVNA UČILNICA	80,7
82. KABINET KE, BI, FI	23,9
83. NARAVOSLOVNA UČILNICA	80,7
84. PREDMETNA UČILNICA MALA	40,5
85. KABINET KE, BI, FI	20,3
86. SANITARJE DEKLICE	20,5
87. SANITARJE DEČKI	21,0
88. KABINET JEZIKI	24,0
89. KABINET JEZIKI	25,9
90. AVLA/HODNIK	105,6
91. UČILNICA RAČUNALNIŠTVO	20,0
92. KNJIŽNICA	40,2
93. UČNO STANOVANJE	80,0
94. MASAŽNI BAZEN	46,1
95. GARDEROBA	12,3
96. SOBA ZA POSEBNO DELO	33,0
97. SOBA ZA PREVLJANJE	12,0
98. HODNIK	105,5
99. SANITARJE INVALIDI	6,40
100. SANITARJE DEKLICE	6,40
101. SANITARJE DEČKI	4,90
102. GARDEROBA	30,7
103. UČILNICA	35,0
104. UČILNICA	35,0
105. UČILNICA	35,0
106. UČILNICA	35,0
107. UČILNICA	35,0
108. UČILNICA	35,0
109. UČILNICA	35,0
110. UČILNICA	35,0
111. GARDEROBA	10,0
112. UČILNICA LIKOVNA VZGOJA	51,4
113. KABINET LIKOVNA VZGOJA	18,9
114. UČILNICA TEHNIČNA VZGOJA	52,5
115. VEČNAMENSKI PROSTOR	31,6
<b>SKUPAJ</b>	<b>1617,0</b>

