


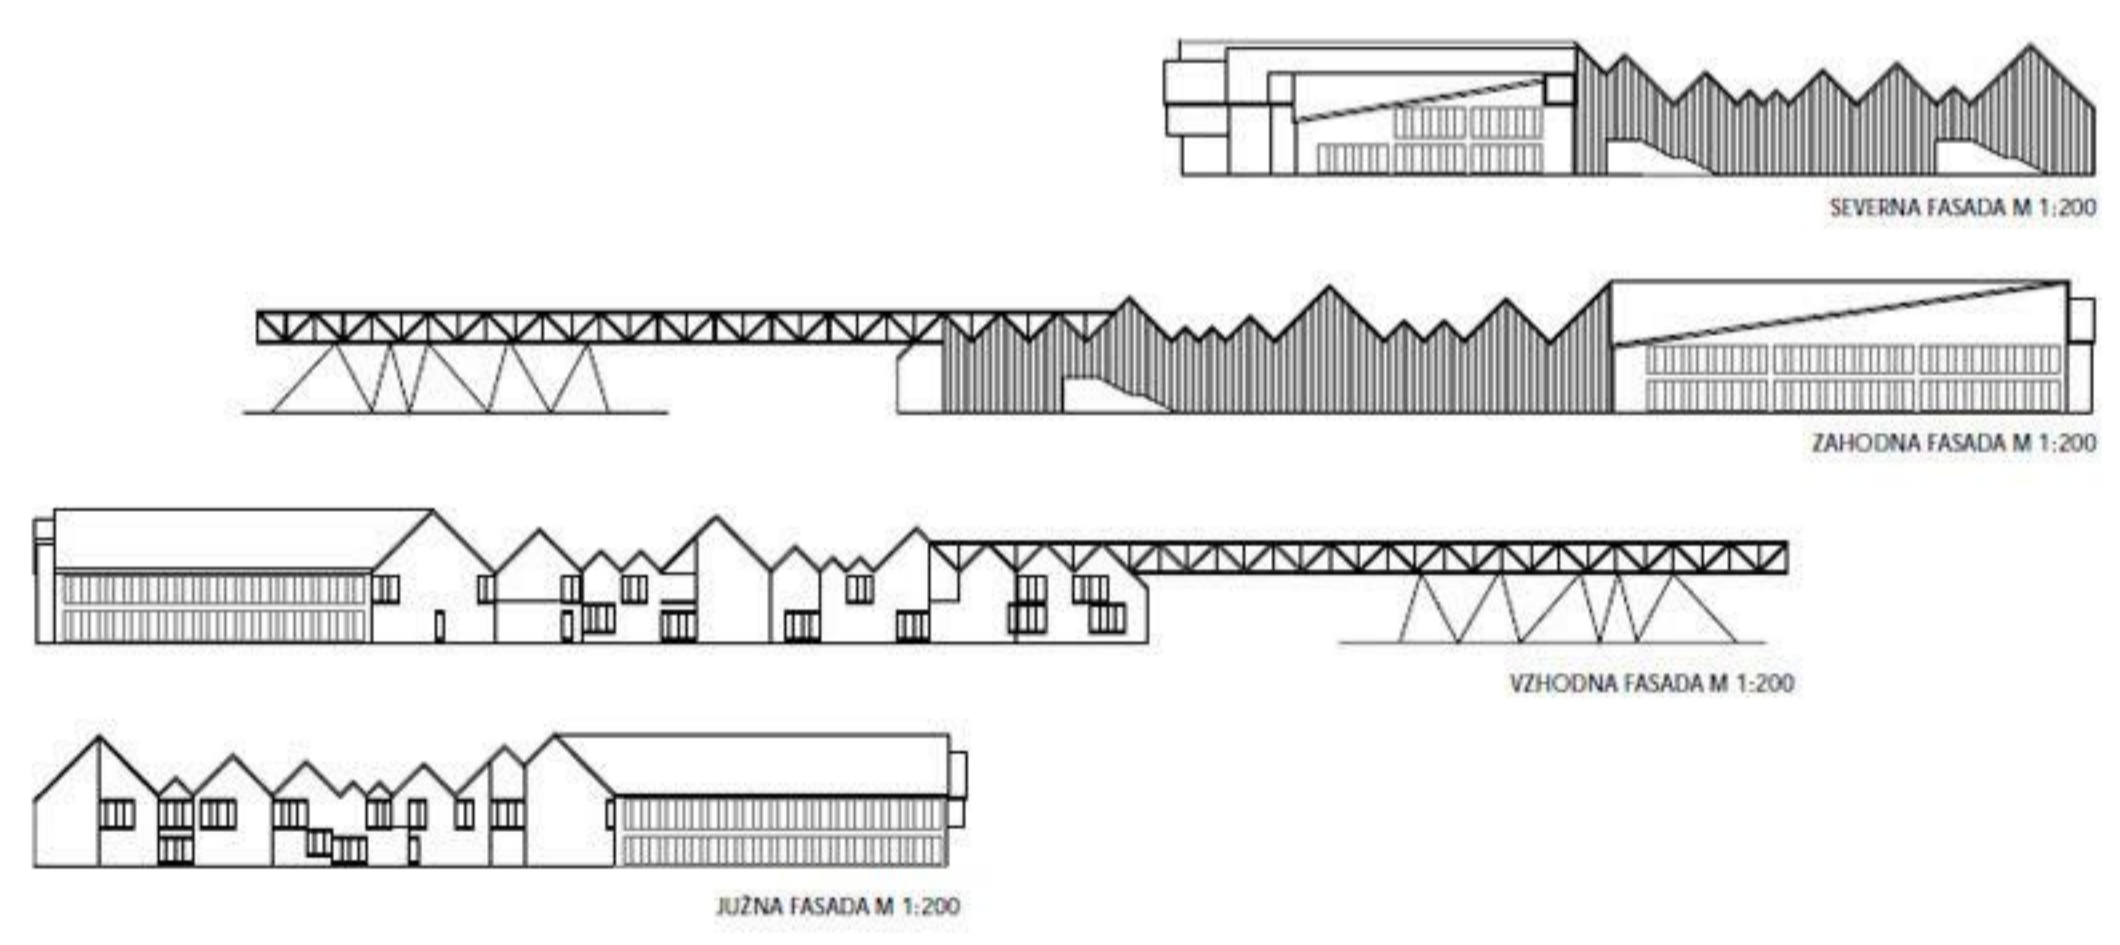

DVORIS E

OSNOVNA ŠOLA LITIJA





POGLED IZ VZHODA




POGLED Z JUGA



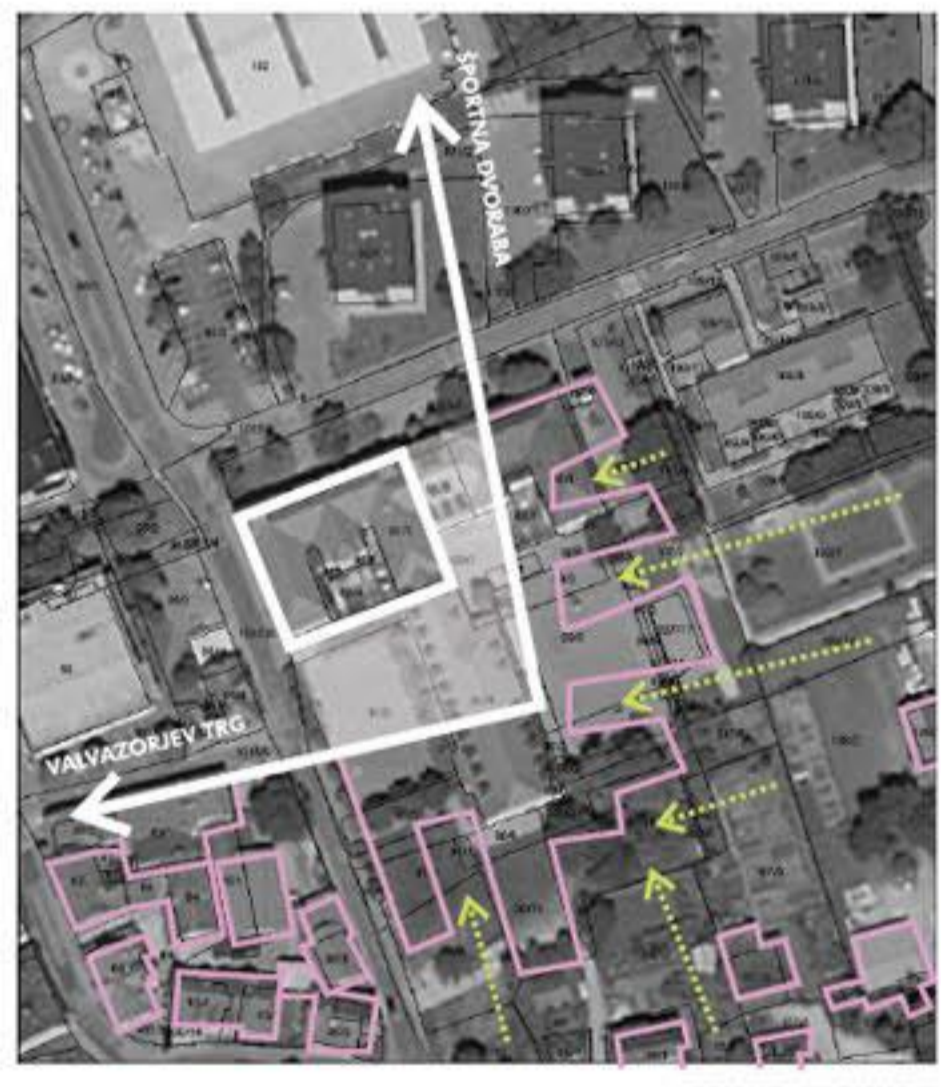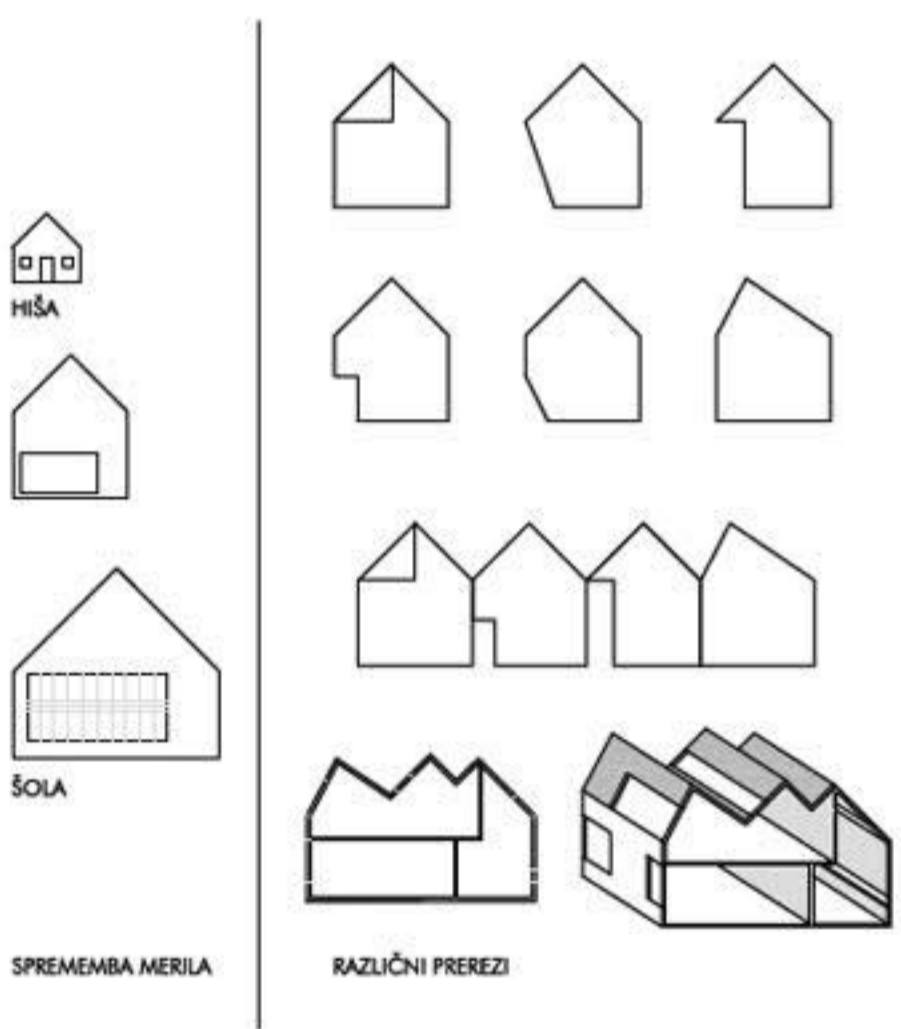



URBANISTI NA ZASNOVA

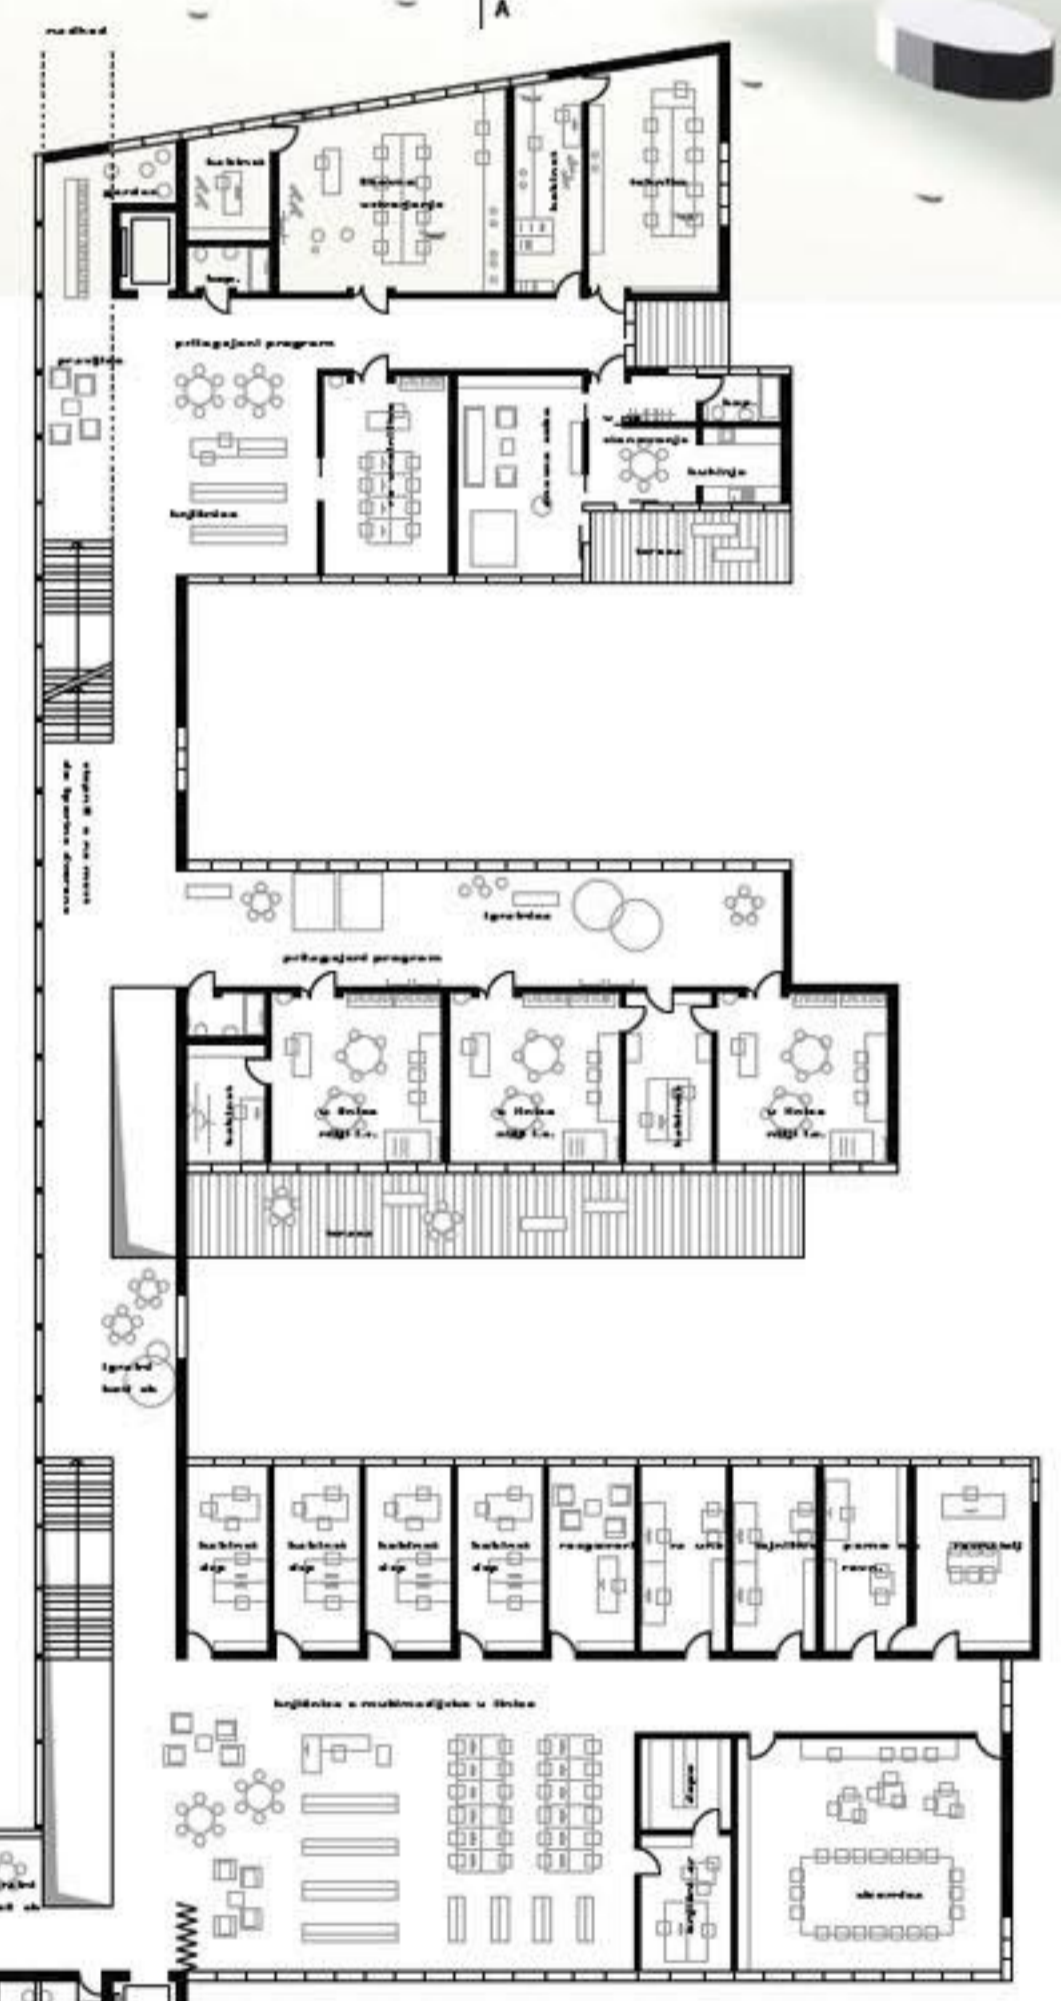

TLORS NADSTROPIA 1:200



STREHA PRI STREHI, DELOVNA MAKETA

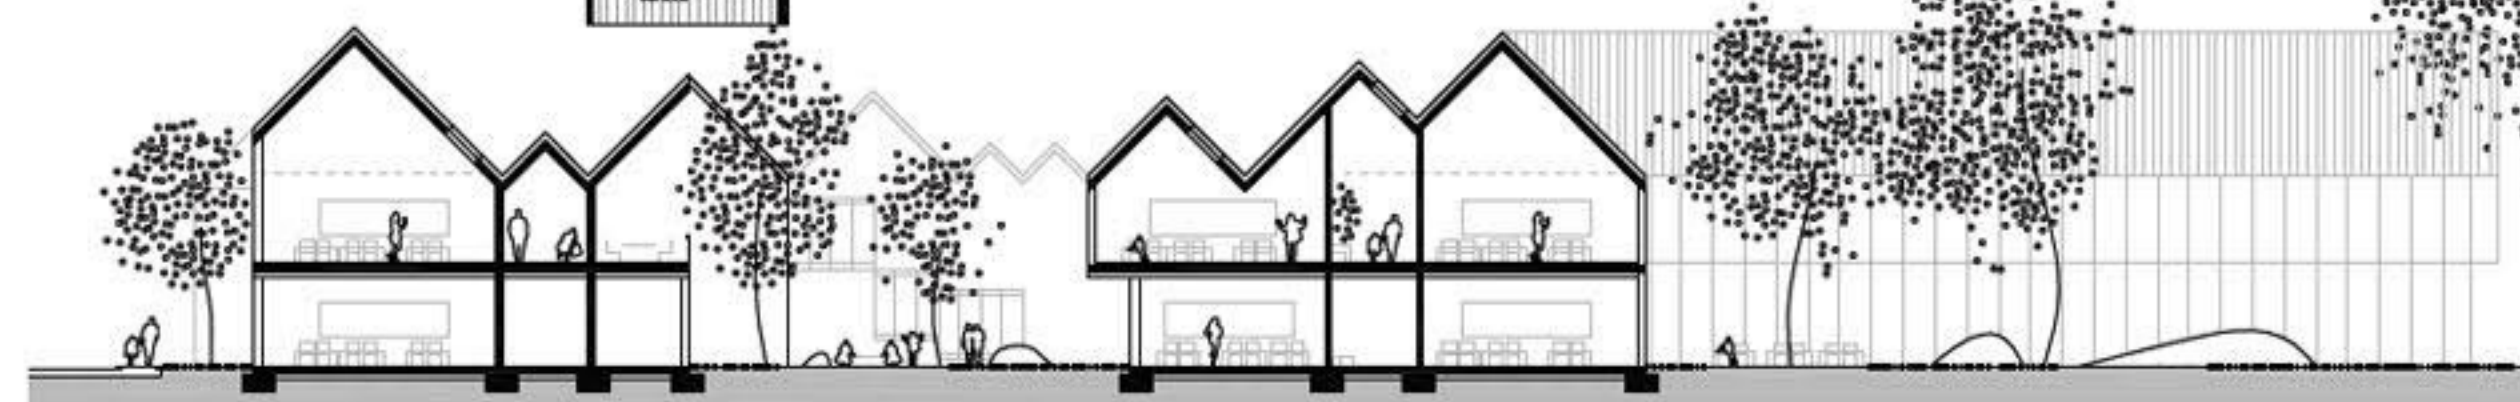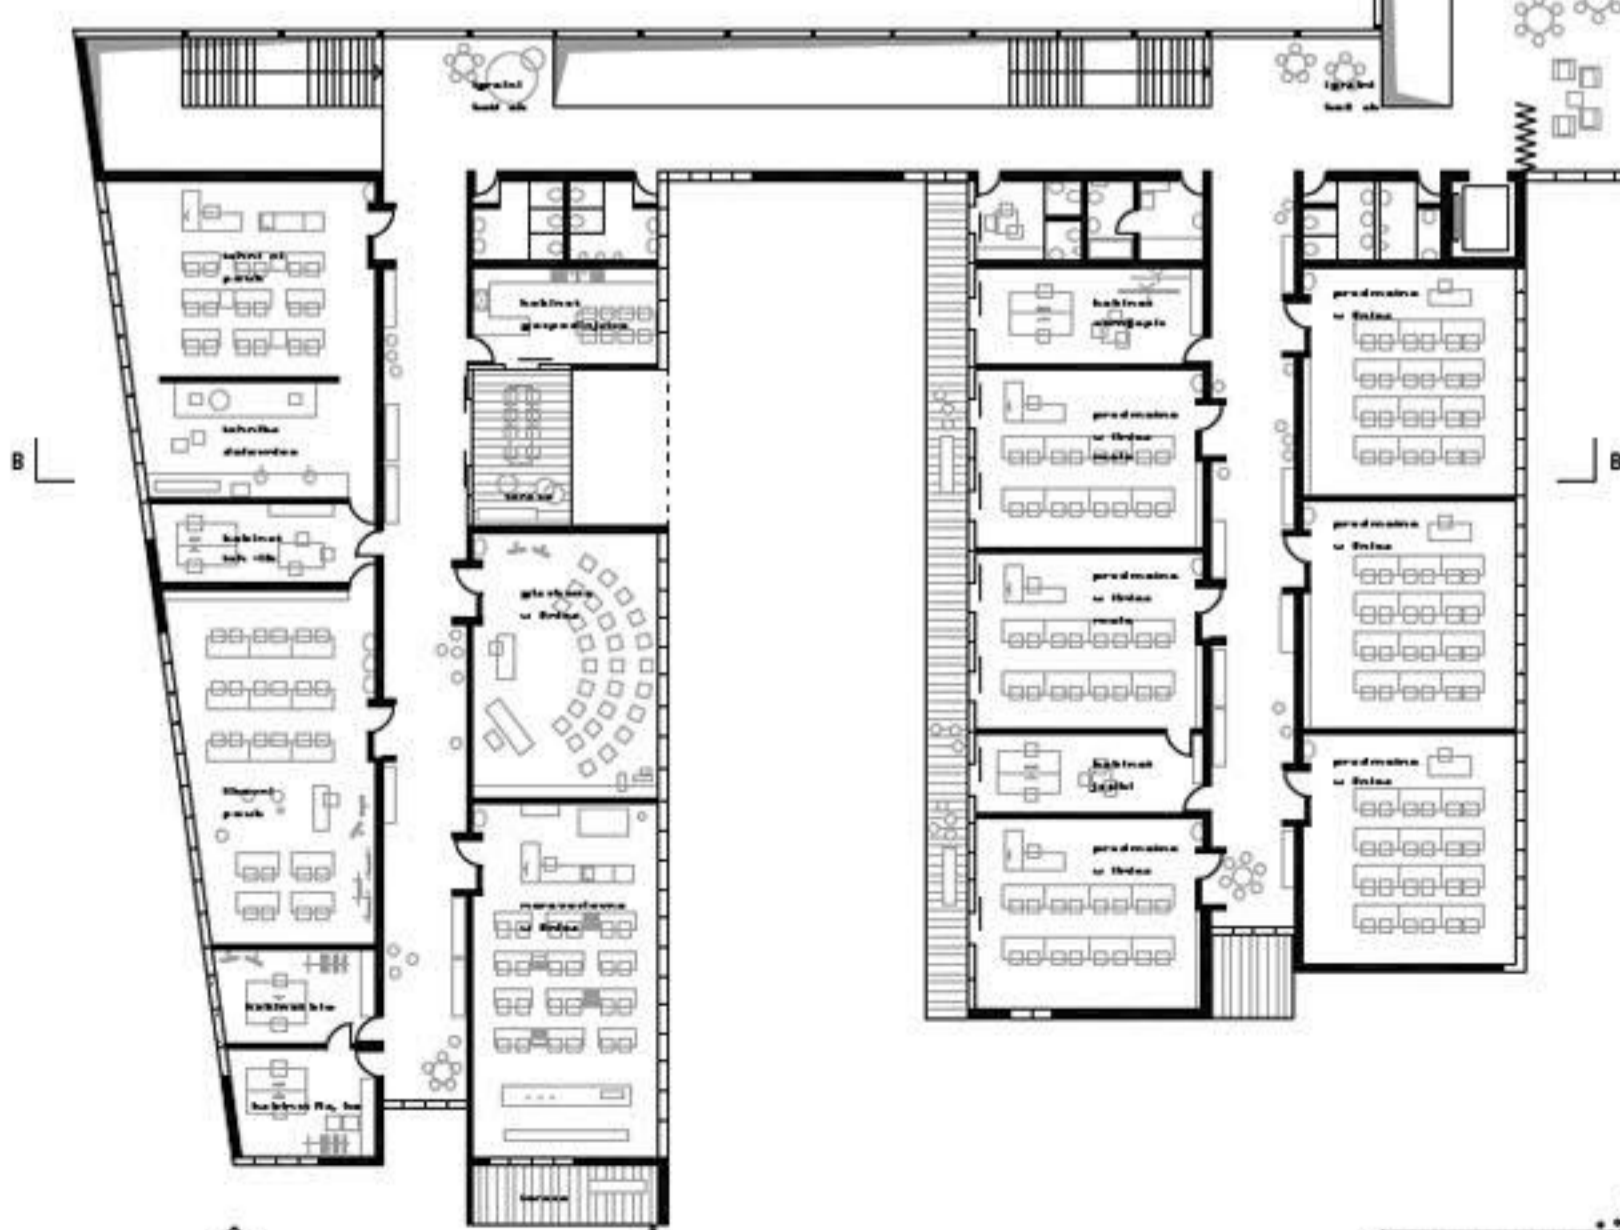

PREREZ A-A 1:200
PREREZ B-B 1:200

