



SEVERNI POGLED

SITUACIJA M1:200





JUŽNI POGLED

TLOBIS PRITLIČJA M1:200




VRHONA AVLA S STOPNIŠČEM	109m <sup>2</sup>
VEŠNAMENSKI PROSTOR JED-LINICA	91m <sup>2</sup>
PRVO TRILETJE	
matična učilnica 1r.	60m <sup>2</sup>
matična učilnica 2r.	40m <sup>2</sup>
matična učilnica 3r.	40m <sup>2</sup>
kabinet za inštit. delo	21m <sup>2</sup>
garderobe za prvo triletje	44m <sup>2</sup>
sanitarje 2.m.inv.	28m <sup>2</sup>
komunikacije in skupen prostor	96m <sup>2</sup>
DRUGO TRILETJE	
matična učilnica 4r.	45m <sup>2</sup>
matična učilnica 5r.	45m <sup>2</sup>
garderobe drugo in tretje triletje	80m <sup>2</sup>
sanitarje 2.m.inv.	38m <sup>2</sup>
ŠPORTNA DVORANA	
sanitarni ooki	31m <sup>2</sup>
pedagoški kabinet	15m <sup>2</sup>
garderobe/sanitarje učitelj.	10m <sup>2</sup>
umazani hodnik	18m <sup>2</sup>
čisti hodnik	18m <sup>2</sup>
spodnje predstevje	20m <sup>2</sup>
sanitarje obiskovalci m.z.	16m <sup>2</sup>
sanitarje invalid.	5m <sup>2</sup>
prostor za čistila	4m <sup>2</sup>
shramba telovadnega orodja	34m <sup>2</sup>
dvorana telovadnice	720m <sup>2</sup>
prostor za opravilo tribun	28m <sup>2</sup>
studio	4m <sup>2</sup>
nisa za igralce, sodnike	50m <sup>2</sup>
GOSPODARSKI PROSTORI	
kuhinja	31m <sup>2</sup>
garderoba in sanitarje	10m <sup>2</sup>
shramba čistil in prigomočkov	10m <sup>2</sup>
garderoba in sanitarje	10m <sup>2</sup>
strijamba, delavnica, čistilna	31m <sup>2</sup>
vidovnica, stojnica	18m <sup>2</sup>
komunikacije	20m <sup>2</sup>



ZAHODNI POGLED

TLOVIS NADSTROPJE M1:200




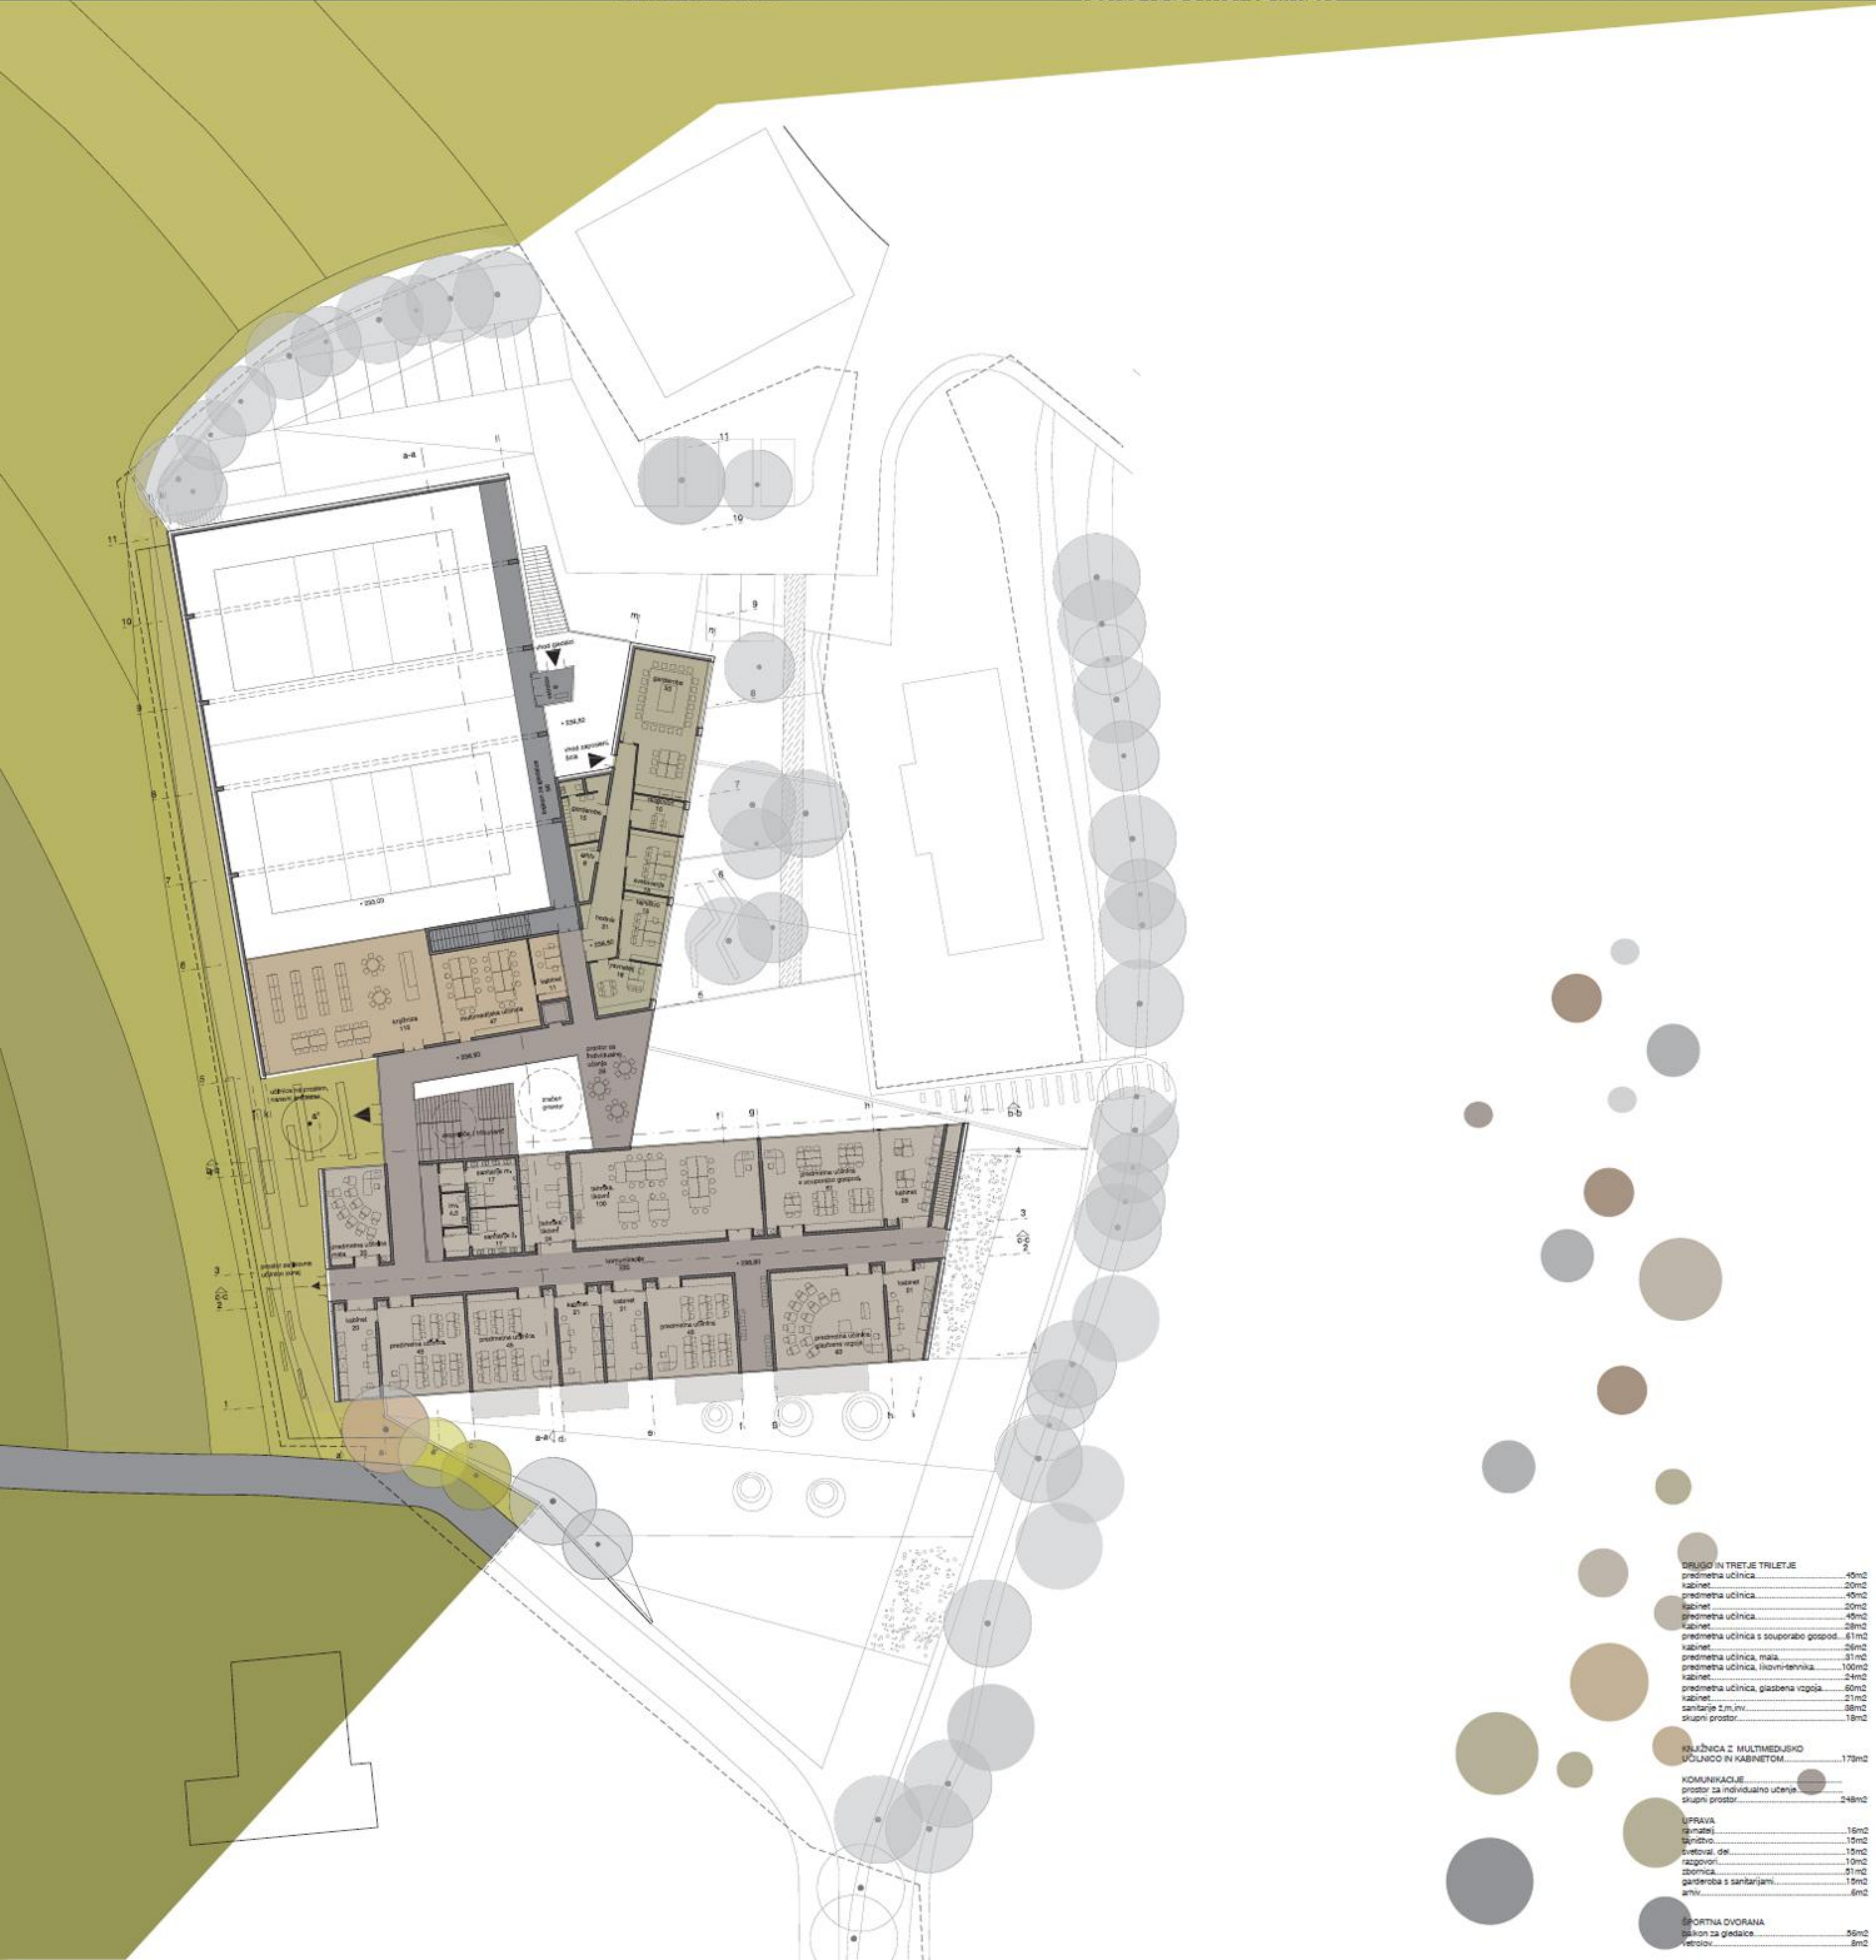


<b>DRUŠKO IN TRETJE TRETJE</b>	
predmetna učilnica	45m <sup>2</sup>
kabinet	20m <sup>2</sup>
predmetna učilnica	45m <sup>2</sup>
kabinet	20m <sup>2</sup>
predmetna učilnica	45m <sup>2</sup>
kabinet	20m <sup>2</sup>
predmetna učilnica s podporabo gospod.	61m <sup>2</sup>
kabinet	20m <sup>2</sup>
predmetna učilnica, maia	31m <sup>2</sup>
predmetna učilnica, likovni-teniška	100m <sup>2</sup>
kabinet	24m <sup>2</sup>
predmetna učilnica, glasbena vzgoja	50m <sup>2</sup>
kabinet	21m <sup>2</sup>
sanitarje z m.inv.	38m <sup>2</sup>
skupni prostor	18m <sup>2</sup>
<b>KULIŽNICA Z MULTIMEDIJSKO UČILNICO IN KABINETOM</b>	173m <sup>2</sup>
<b>KOMUNIKACIJE</b>	
prostor za individualno učenje	24m <sup>2</sup>
skupni prostor	248m <sup>2</sup>
<b>UPRAVA</b>	
raunarski	16m <sup>2</sup>
upravn.	15m <sup>2</sup>
svetovni. del.	15m <sup>2</sup>
razgovori	10m <sup>2</sup>
izbornica	31m <sup>2</sup>
garderoba s sanitariji	15m <sup>2</sup>
amiv.	6m <sup>2</sup>
<b>ŠPORTNA DVORANA</b>	
parkon za gledalce	20m <sup>2</sup>
vešnice	8m <sup>2</sup>



PROMET M1:500

PREREZI M1:200

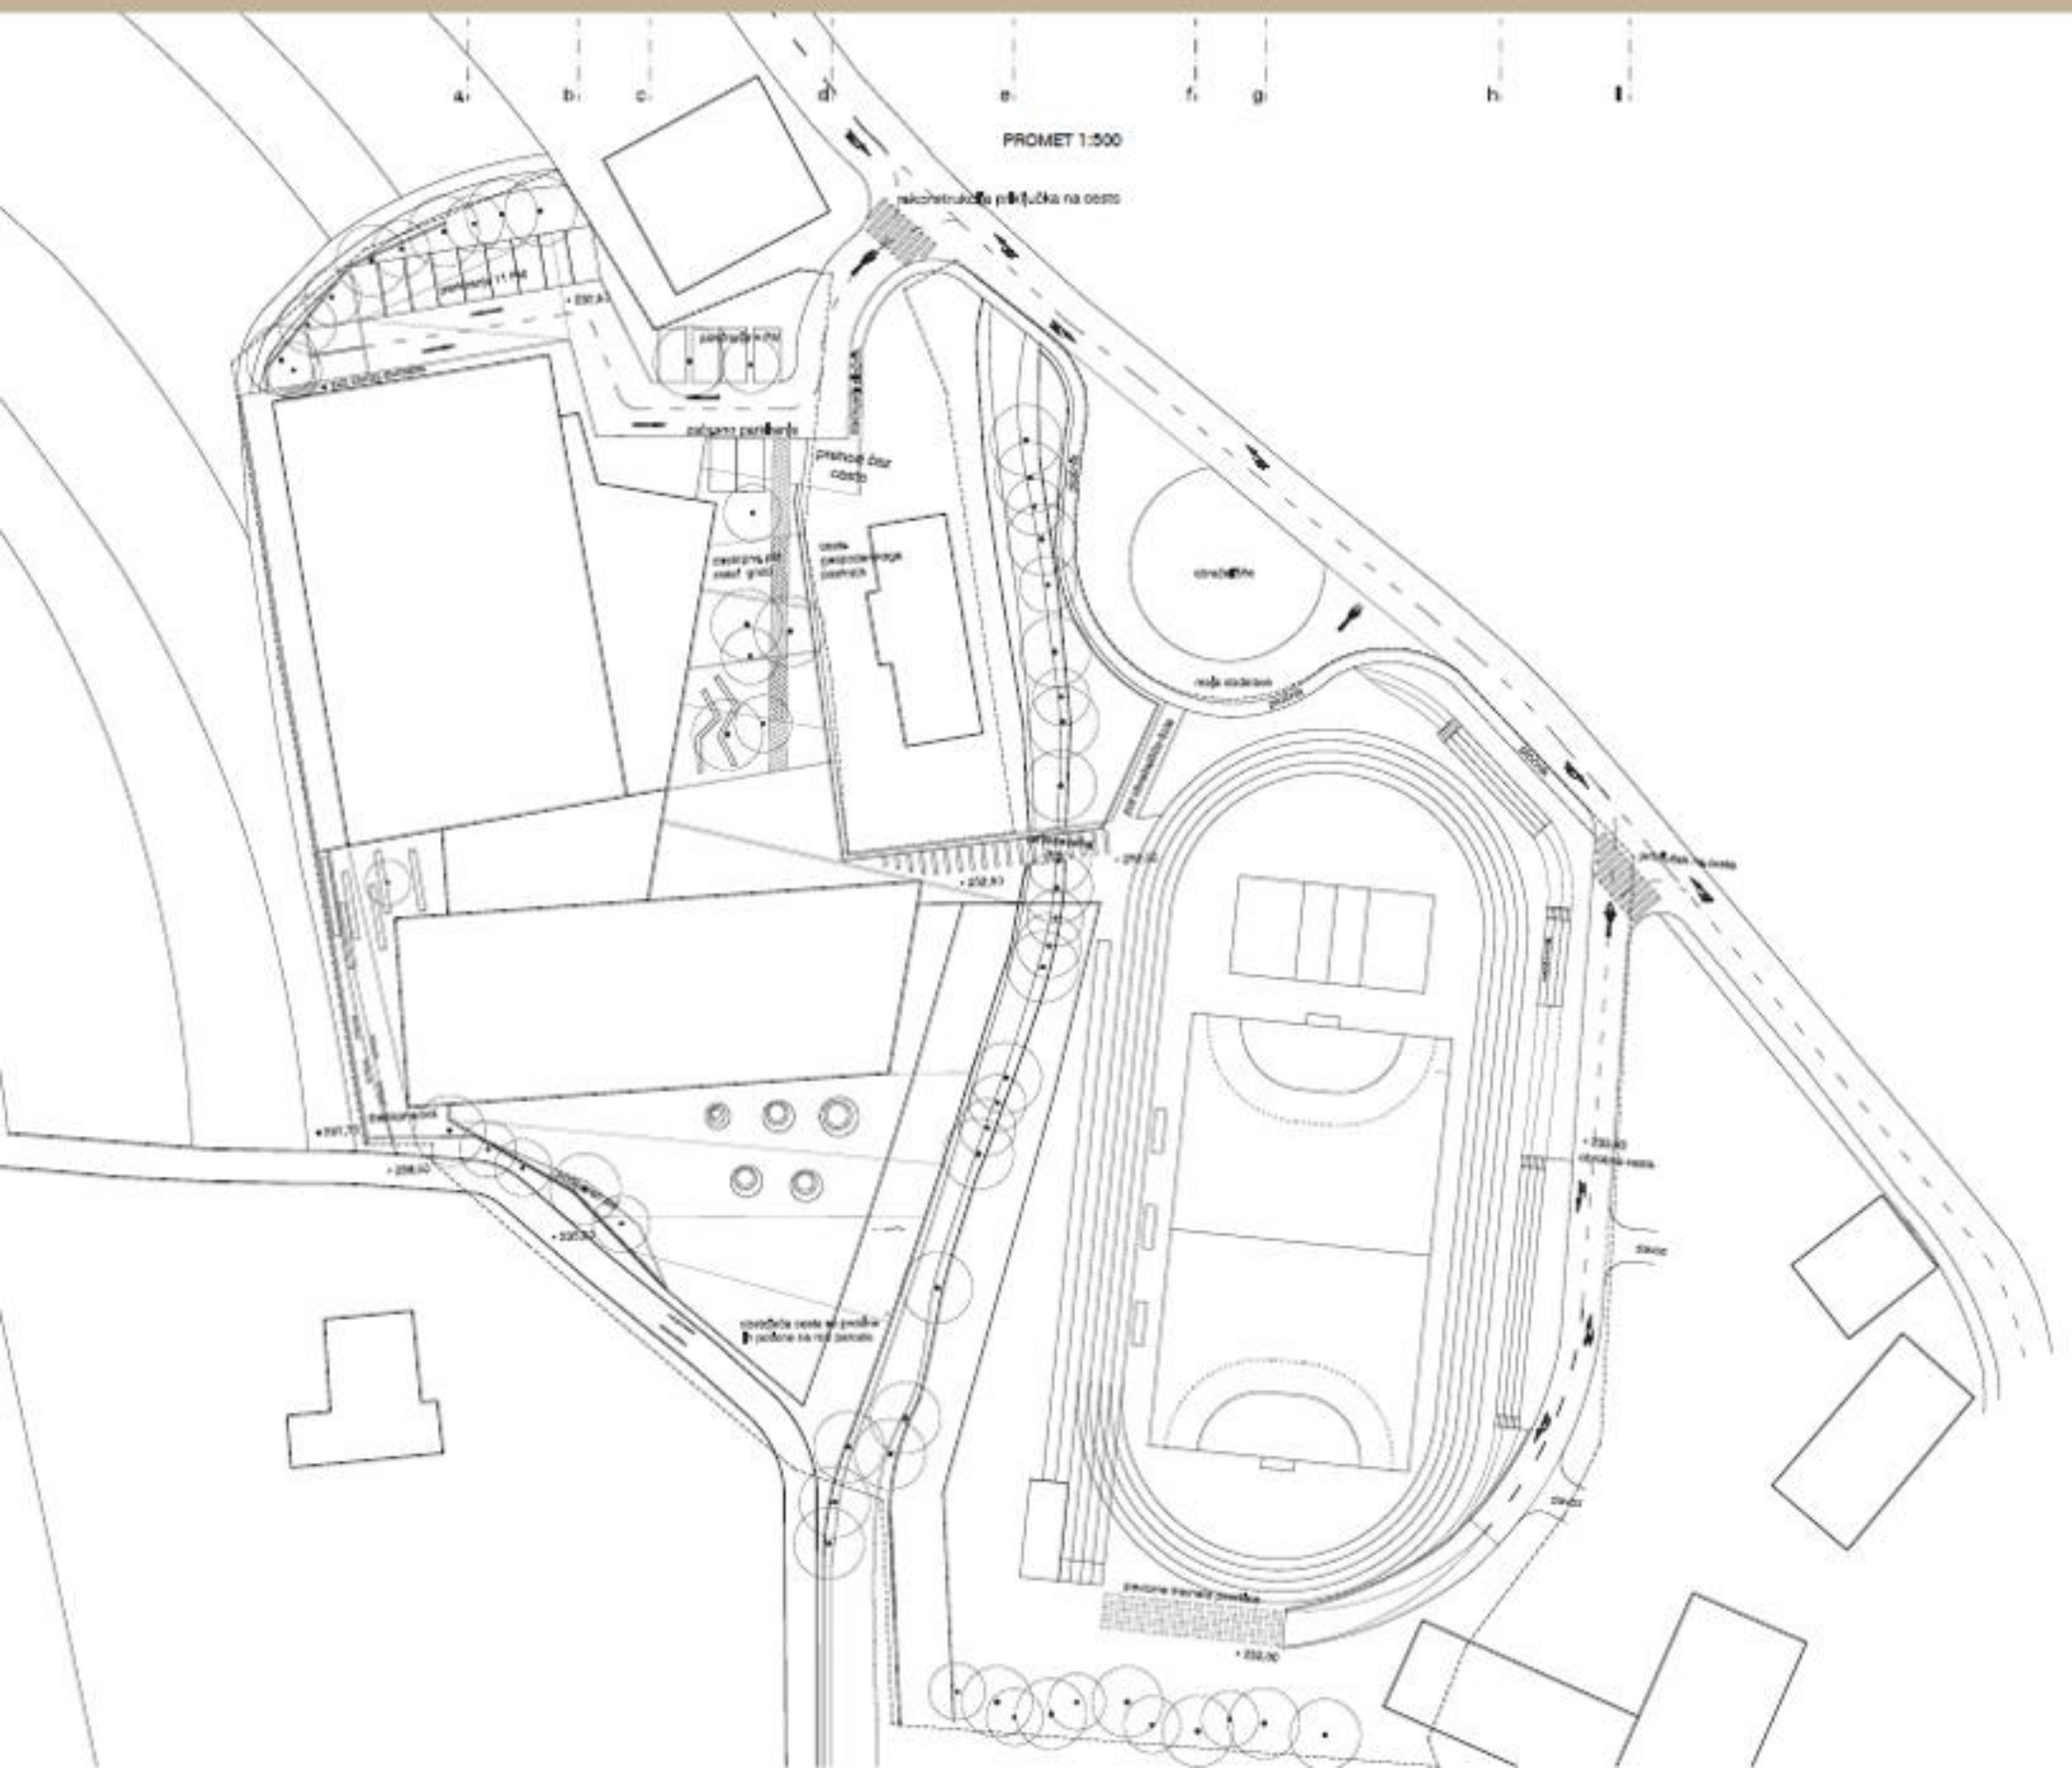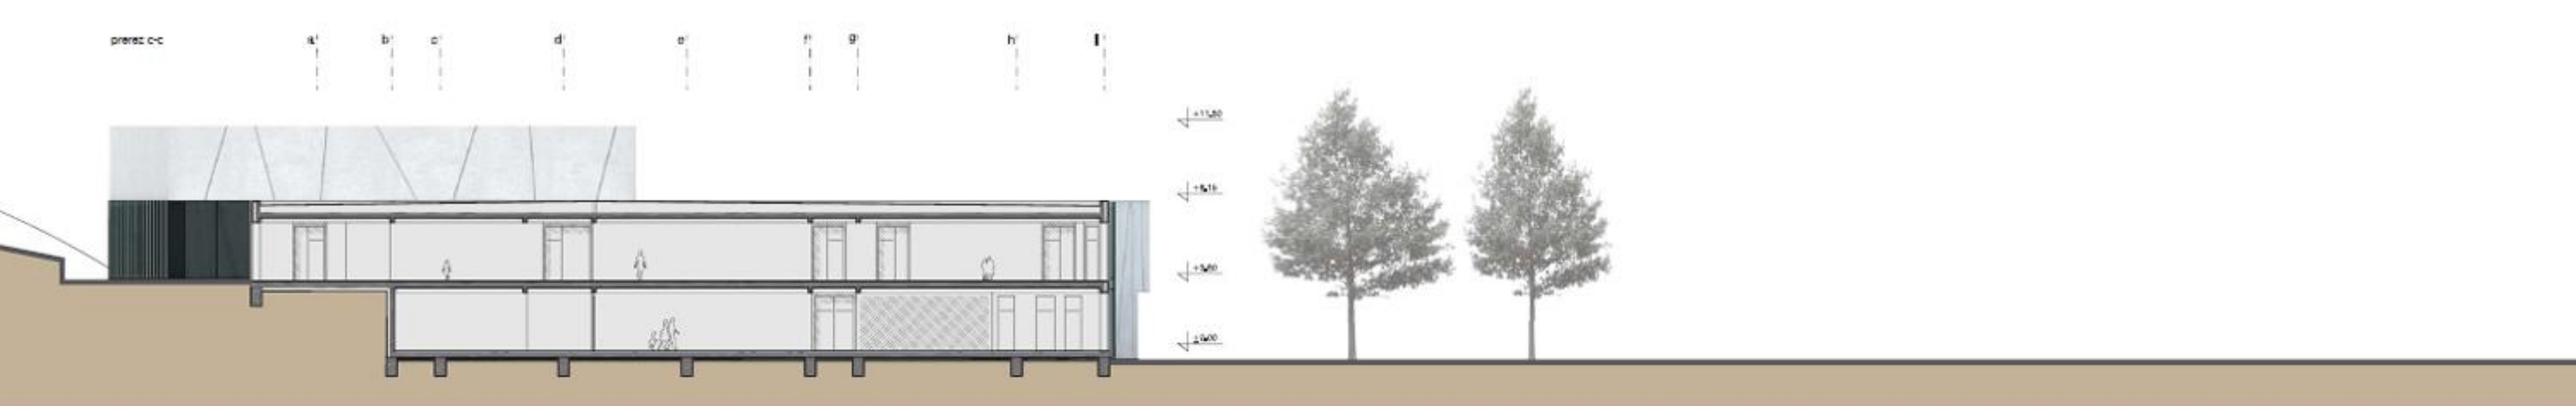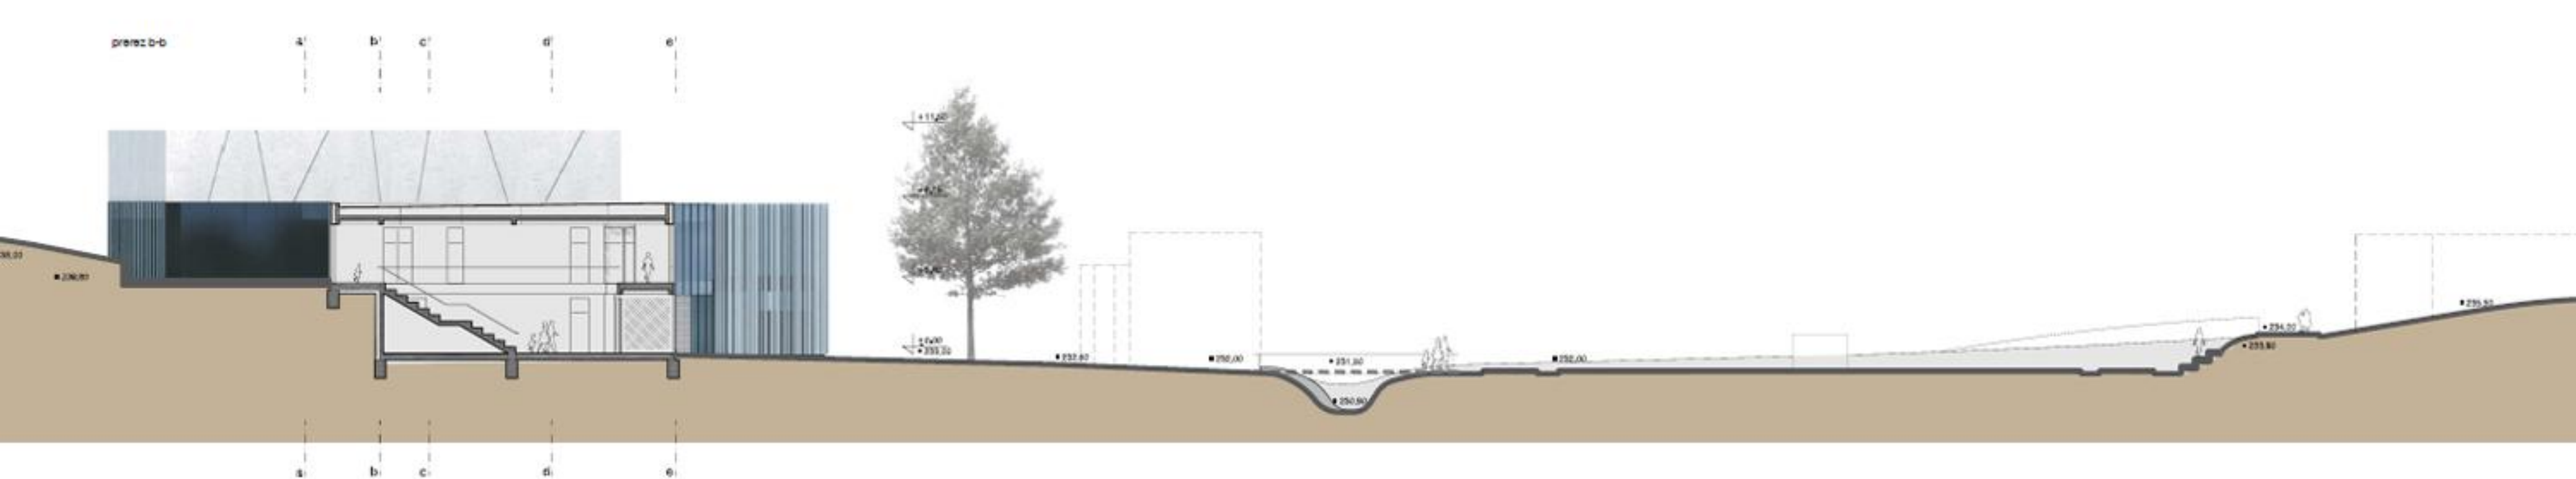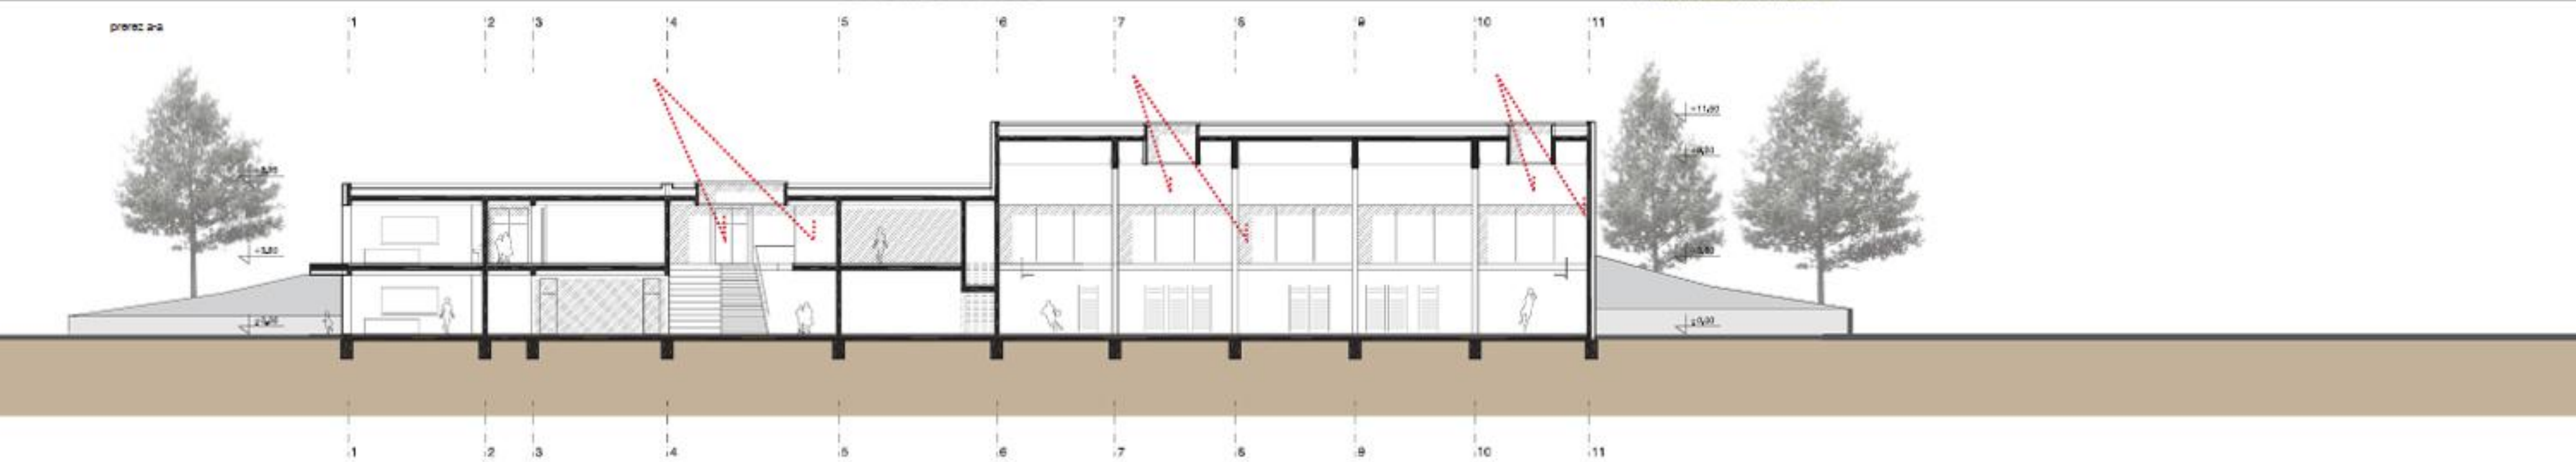



VZHODNI POGLED

FASADE M1:200



vzhodna fasada



zahodna fasada



vhodna zrna



- VERTIKALNE KOMUNIKACIJE
- PRVA TRIADA
- SKUPNI PROSTORI
- TRETIJA TRIADA
- KUHINJA/VZDRŽEVANJE/INŠTALACIJE
- TELOVADNICA
- ZBORNICA ZAPOSLENI
- DRUGA TRIADA
- SANTARJE
- VHOD PRVA TRIADA
- VERTIKALE
- VHOD ZAPOSLENI
- GLAVNI VHOD
- SERVISNI VHOD
- DOSTAVA
- VHOD TRBLUNE
- VHOD DVORANA ŠPORTNIKI
- ICHOD NA ŠOLSKE POVRŠINE
- POŽARNI ICHOD



južna fasada



severna fasada

