



trtoris parterja M 1:200


prezez situacije čez potok M 1:200

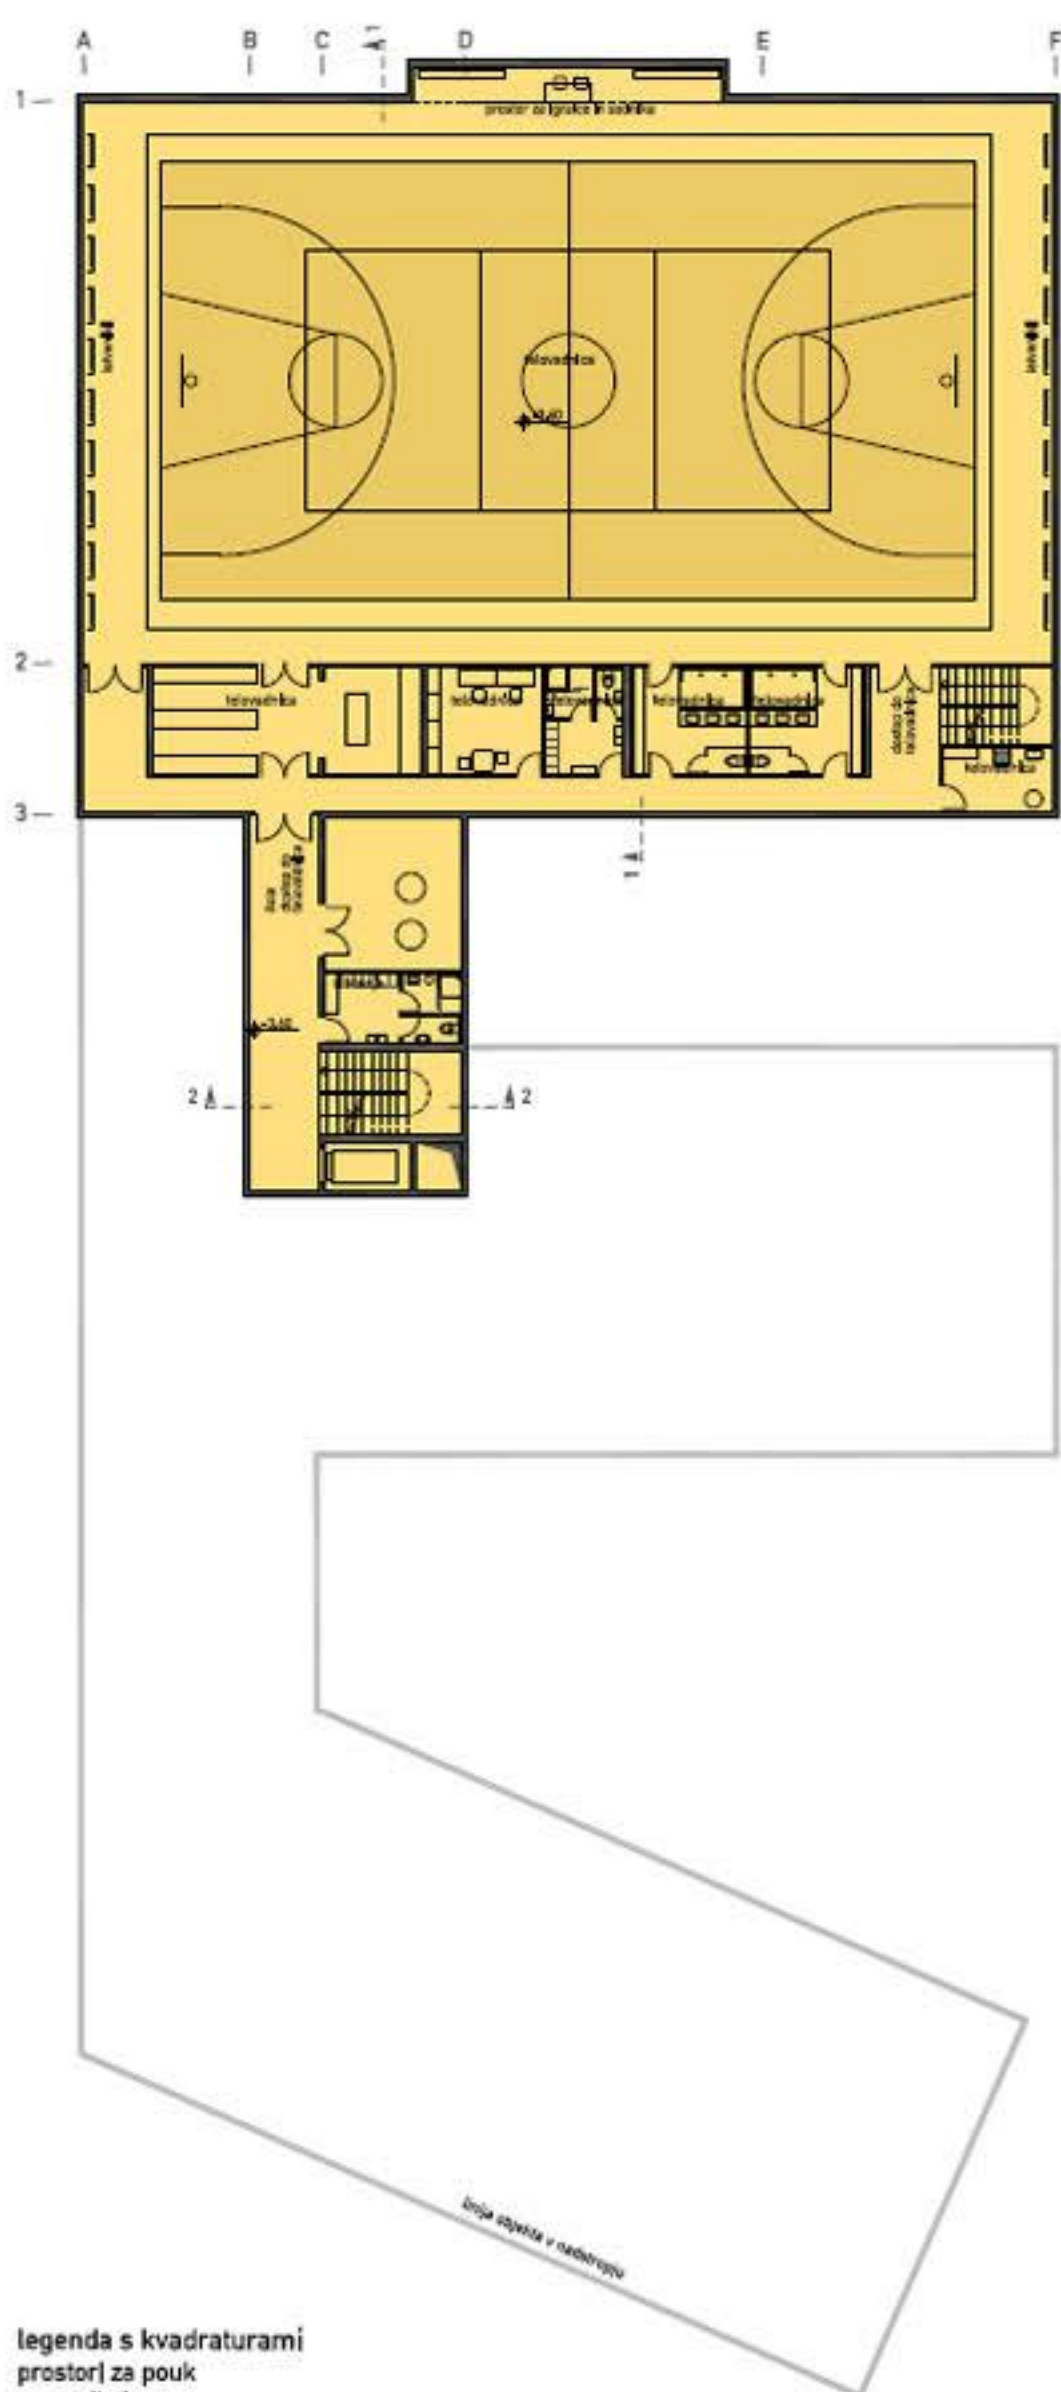

Iloris kleti M 1:200

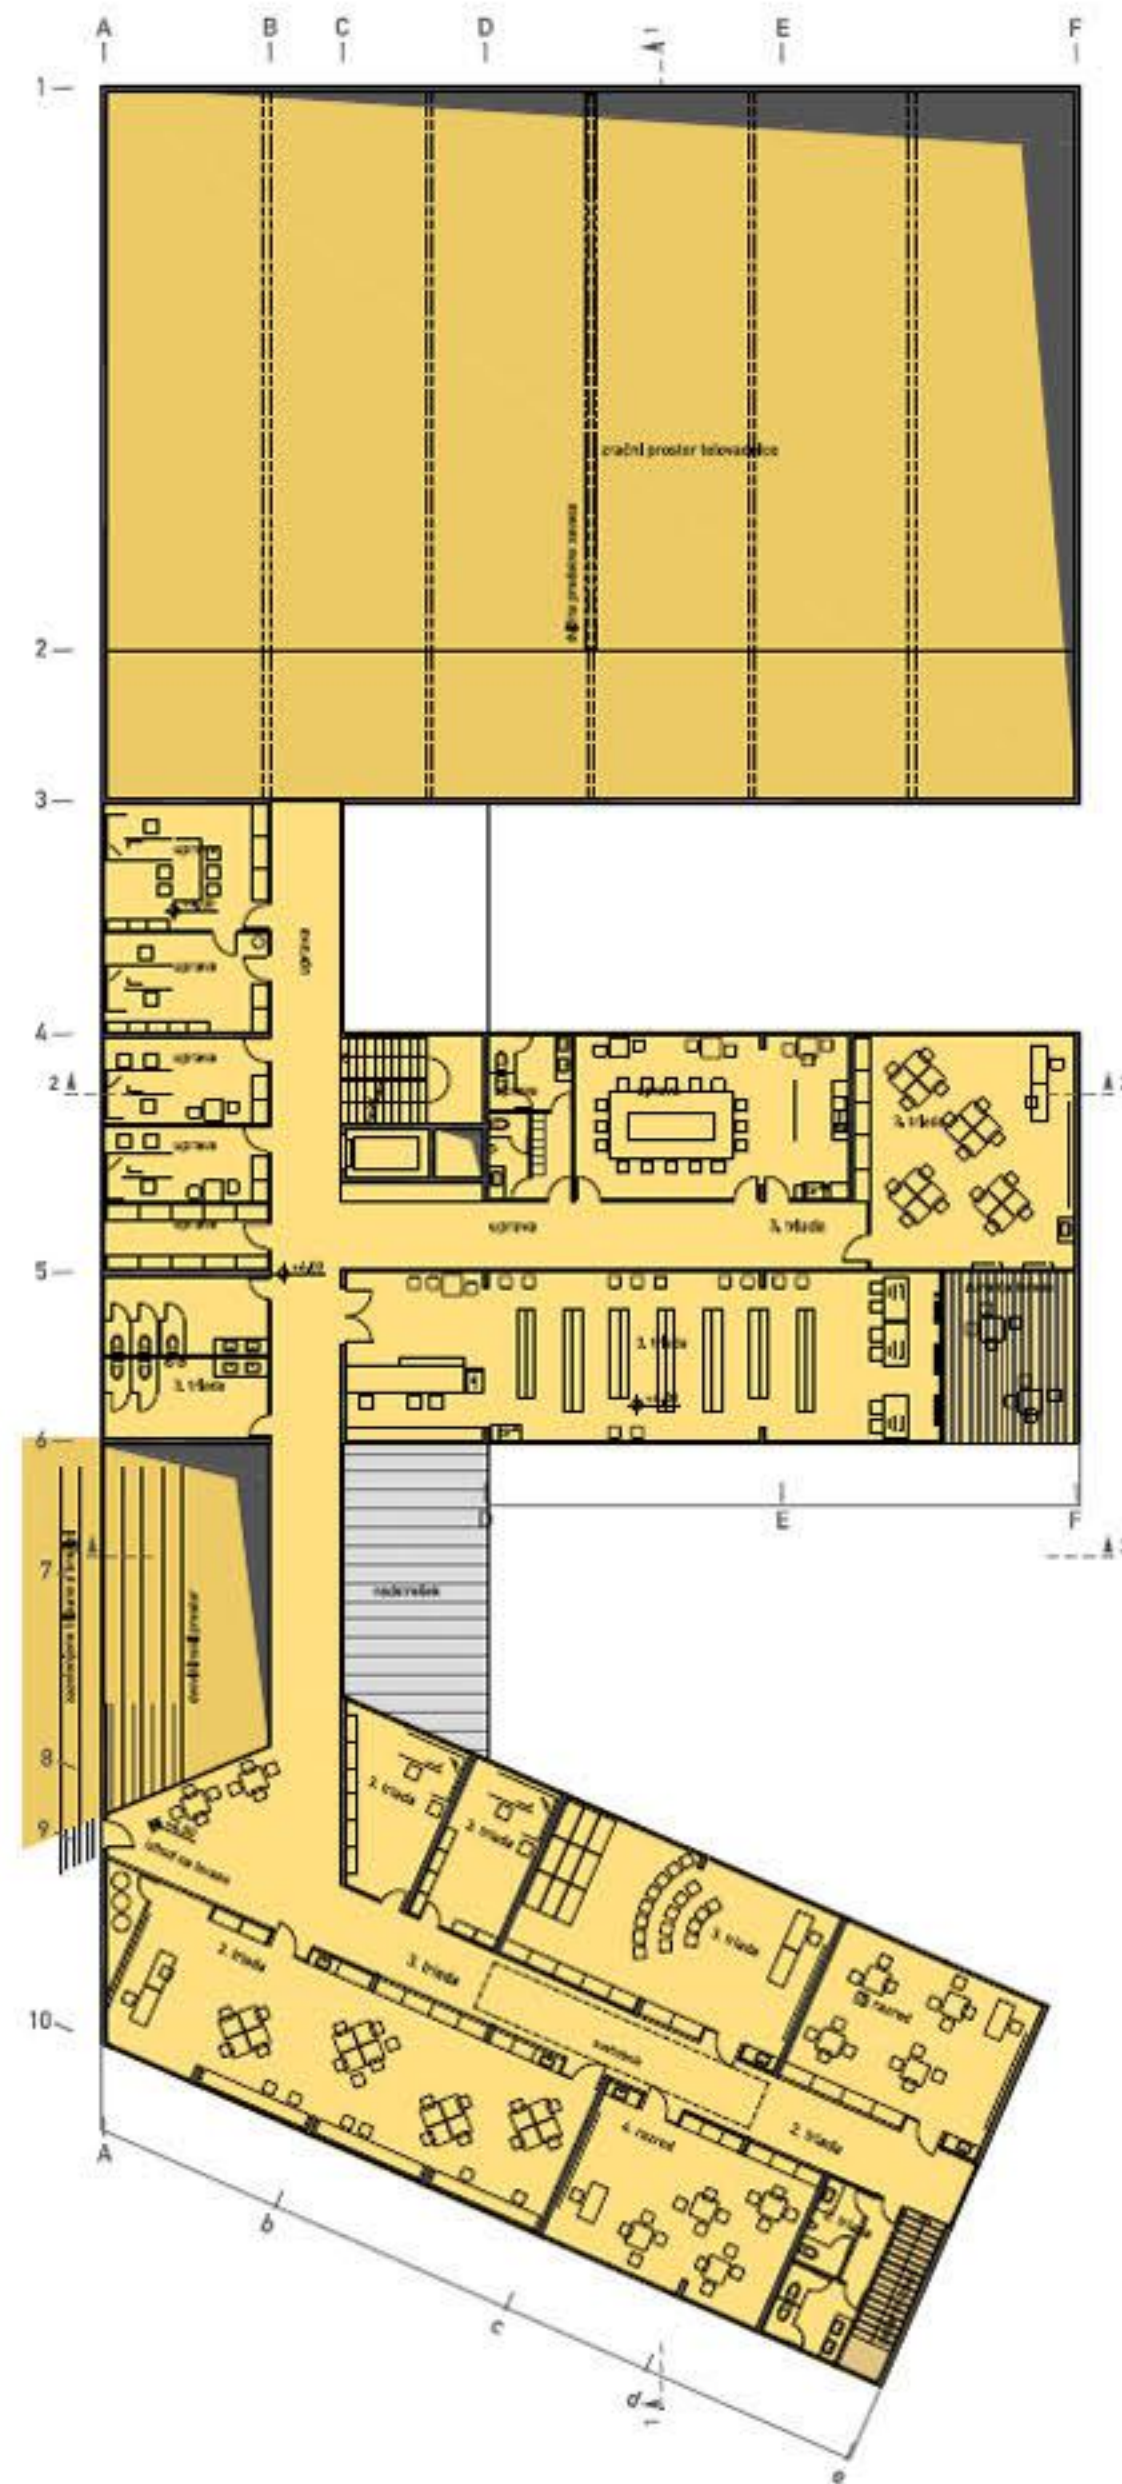

Iloris 1. nadstropja M 1:200

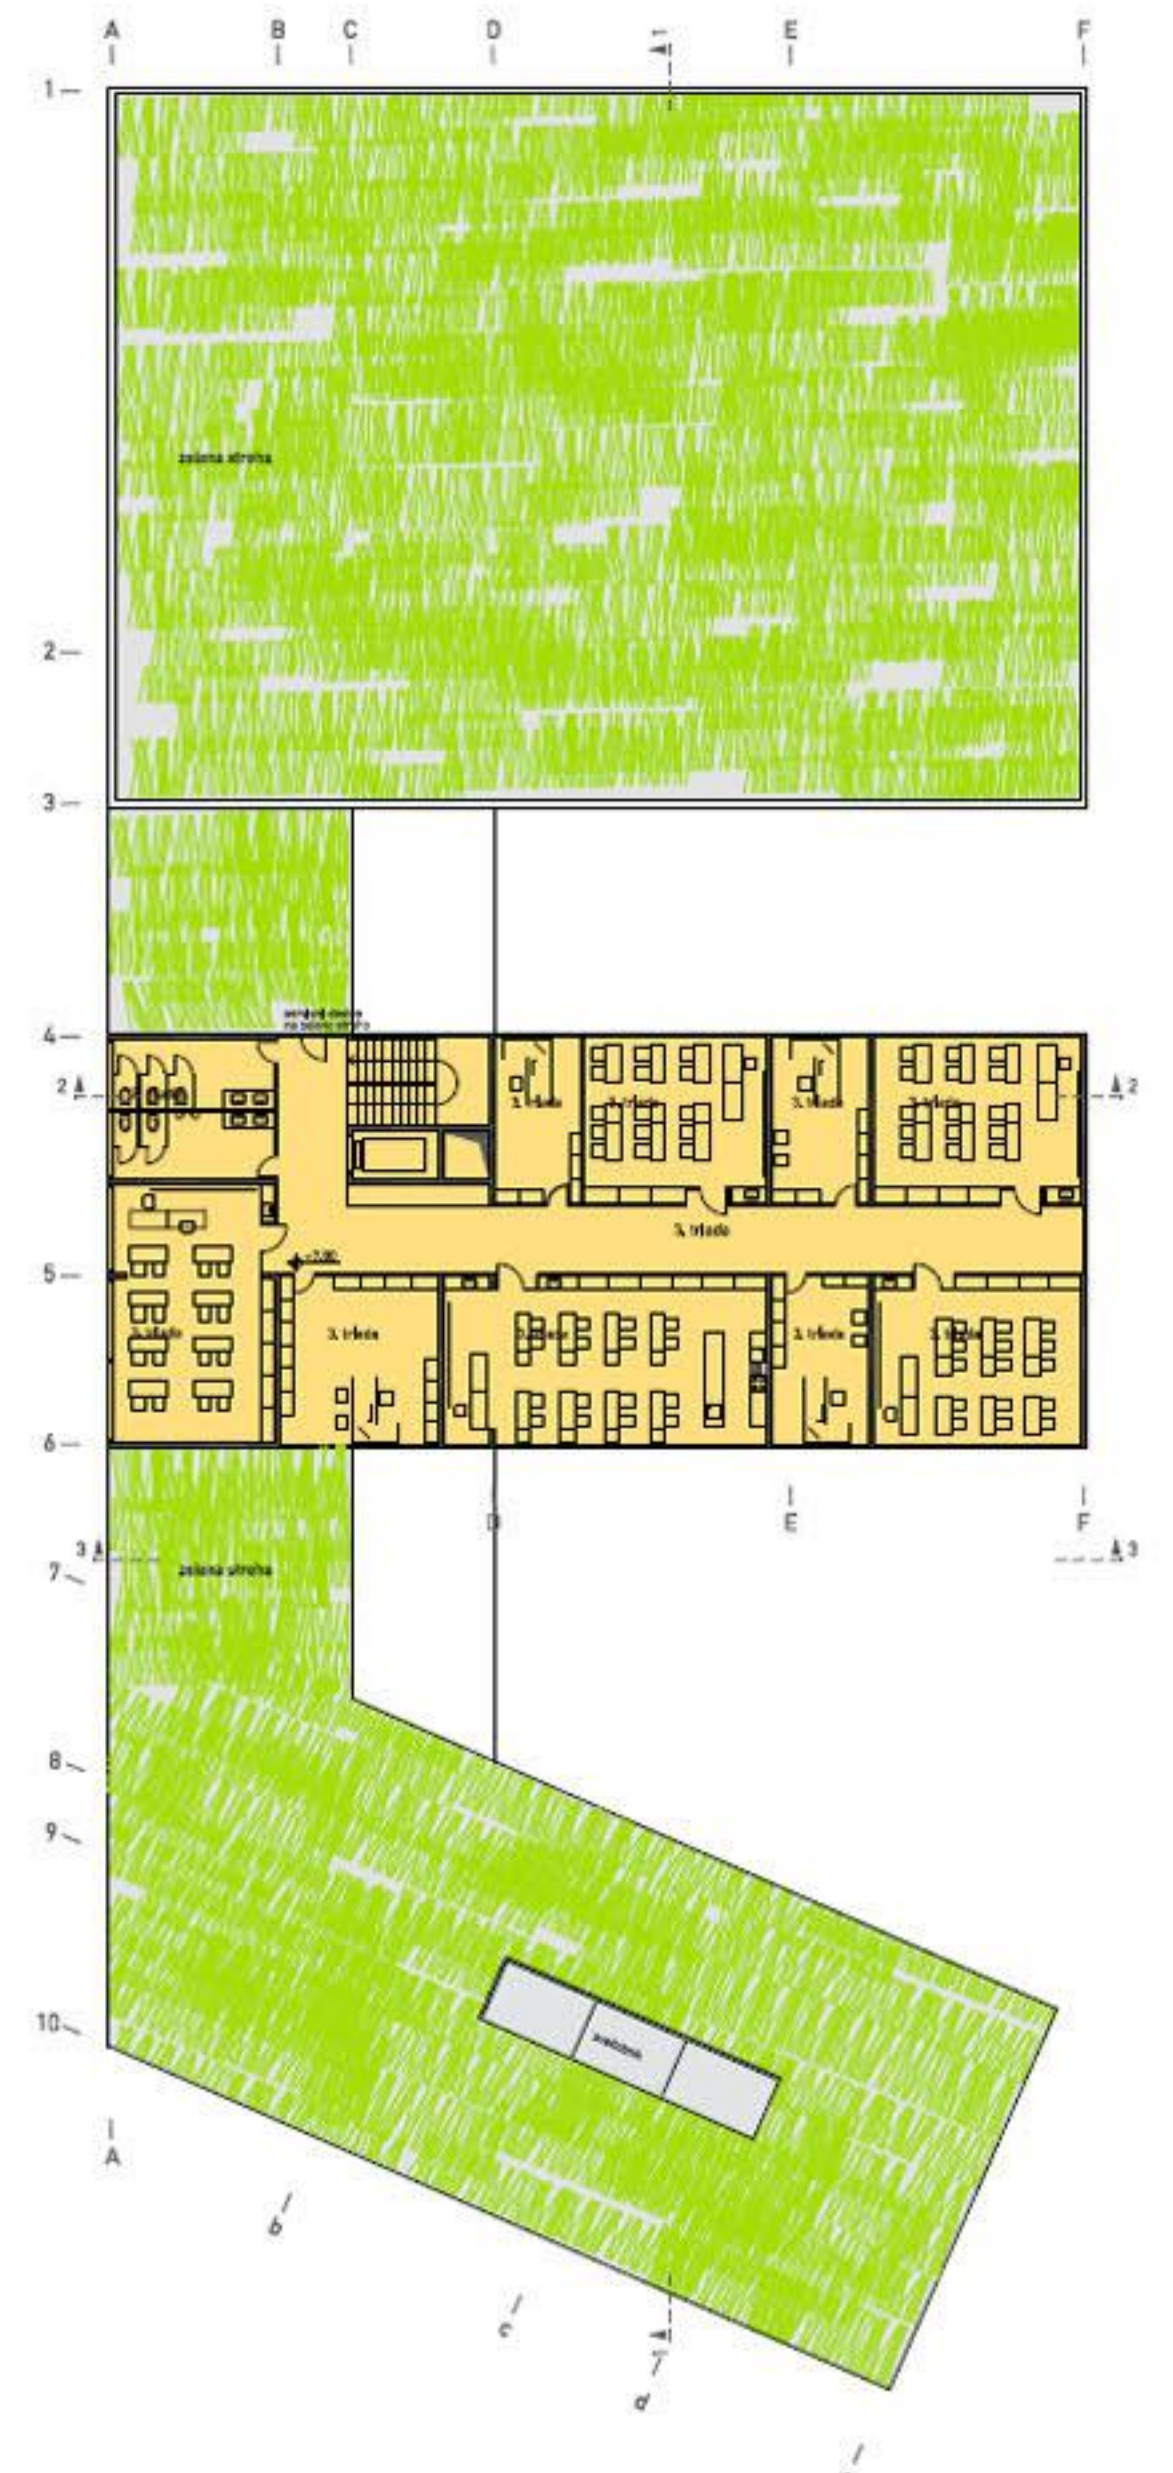

Iloris mansarde M 1:200

legenda s kvadraturami prostorj za pouk

prvo triletje	
mašinska učilnica za 1. razred	46,40 m ²
mašinska učilnica za 2. razred	44,20 m ²
mašinska učilnica za 3. razred	45,20 m ²
kašični inštruktorsko delo ter učila	16,25 m ²
drugo triletje	
mašinska učilnica za 4., 5. razred	86,10 m ²
treje triletje	
predmetna učilnica	44,50 m ²
kašični	14,50 m ²
predmetna učilnica	48,40 m ²
kašični	14,15 m ²
predmetna učilnica	40,10 m ²
kašični	19,00 m ²
predmetna učilnica (s soupravo pov.)	41,40 m ²
kašični	28,10 m ²
predmetna učilnica - meta	35,10 m ²
predmetna učilnica (ikoni, tehnika)	98,70 m ²
kašični	28,10 m ²
predmetna učilnica (glasbena vzgoja)	46,10 m ²
kašični	17,50 m ²
učilnica z multimed. učilnico	178,15 m ²
skupaj prostorj za pouk	932,35 m ²
ostali skupni prostorj	
osrednja vedranski prostor/učilnica	82,30 m ²
gledalnice za prvo triletje	43,30 m ²
sanitarna 12. in	34,30 m ²
gledalnice za drugo in treje triletje	75,00 m ²
sanitarna 33. in	71,80 m ²
prostor za gledalnice (del kvadrature učilnic s komunalizacijo)	62,40 m ²
skupaj skupaj prostorj učencev	371,90 m ²
uprava	
recepšija s sejno mizo	24,00 m ²
tuš-lavabo	13,00 m ²
evakuacijska svetilnica	15,50 m ²
razpisovalni	12,20 m ²
stomatološka	11,20 m ²
gledalnice s sanitarnimi	14,10 m ²
skupaj uprava	89,90 m ²
gospodarski prostorj	
kuhinja	
sanitarna sk. - kupa	81,75 m ²
gledalnice in sanitarna	18,20 m ²
čistilnica	
stomatološka in dentalni pripomočki	11,20 m ²
gledalnice in sanitarna	11,10 m ²
vzdrževanje	
stomatološka - prvošolska delavnica, čistilnica	29,15 m ²
stomatološka delavnica	21,50 m ²
skupaj gospodarski prostorj	168,30 m ²
komunikacije	
skupaj komunikacije	108,20 m ²
osnovna šola skupaj neto m ²	2253,53 m ²
telovadnica	
prostorj za pouk	
gledalnice	442,50 m ²
stomatološka telovadnega orodja in svetilnice	34,00 m ²
pedagoški kabinet	15,00 m ²
gledalnice / sanitarna za učilnice	9,50 m ²
skupaj prostorj za pouk	501,00 m ²
spremijajoči prostorj	
sanitarni blok	26,40 m ²
sanitarna za odložitveno WC	14,40 m ²
sanitarna za odložitveno WC za invalide	5,10 m ²
prostor za študij	4,80 m ²
skupaj ostali prostorj	50,70 m ²
komunikacije	
skupaj komunikacije	136,10 m ²
skupaj telovadnica neto m ²	637,10 m ²



prerez 3-3 M 1:200



prerez 1-1 M 1:200



vzhodna fasada
M 1:200



severna fasada
M 1:200



južna fasada
M 1:200



južna fasada
M 1:200

