


ekološki koridorji odpiranje prostora konflikti v prostoru

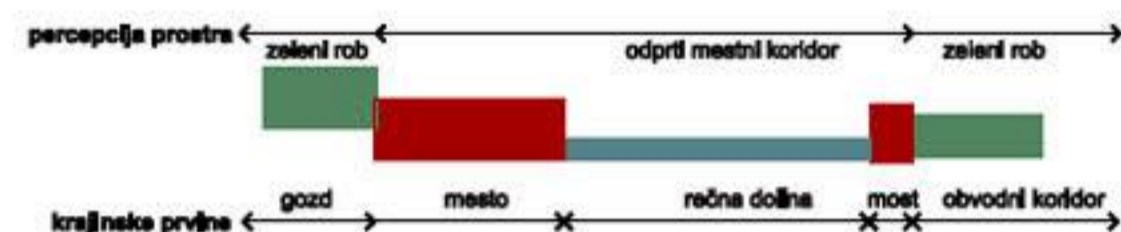

vodenje obvodnega koridorja - ekološka funkcija
zasajanje z vlegoľubno in obvodno vegetacijo

sanacijski ukrepi
obseaditev cestnih otokov -
drevesne gruče in grmovnice

označevanje dogodka - obseaditev cestnih otokov
grmovna zasadiitev breźin in drevesne gruče


sanacijsko - ekološki ukrepi
ustvarjanje sonarevnega roba med rečno dolino in naseljem
zasajanje z nizko in deloma visoko drevnino




drevesni zaslon objektu - prilagoditev krajinski strukturi
(za-do)seaditev drevesnih gruč


sanacijska zasadiitev roba - obseaditev cestnih otokov
grmovna zasadiitev breźin in drevesne gruče

odpiranje pogledov in ohranjanje detne
vizualne prepustnosti ob vodotoku
zasadiitev z nizkimi grmovnicami - pokrovnkami

tehniški princip zasajanja - prilagoditev urbanim elementom
robustna zasadiitev pokrovnic, utrjevanje breźin

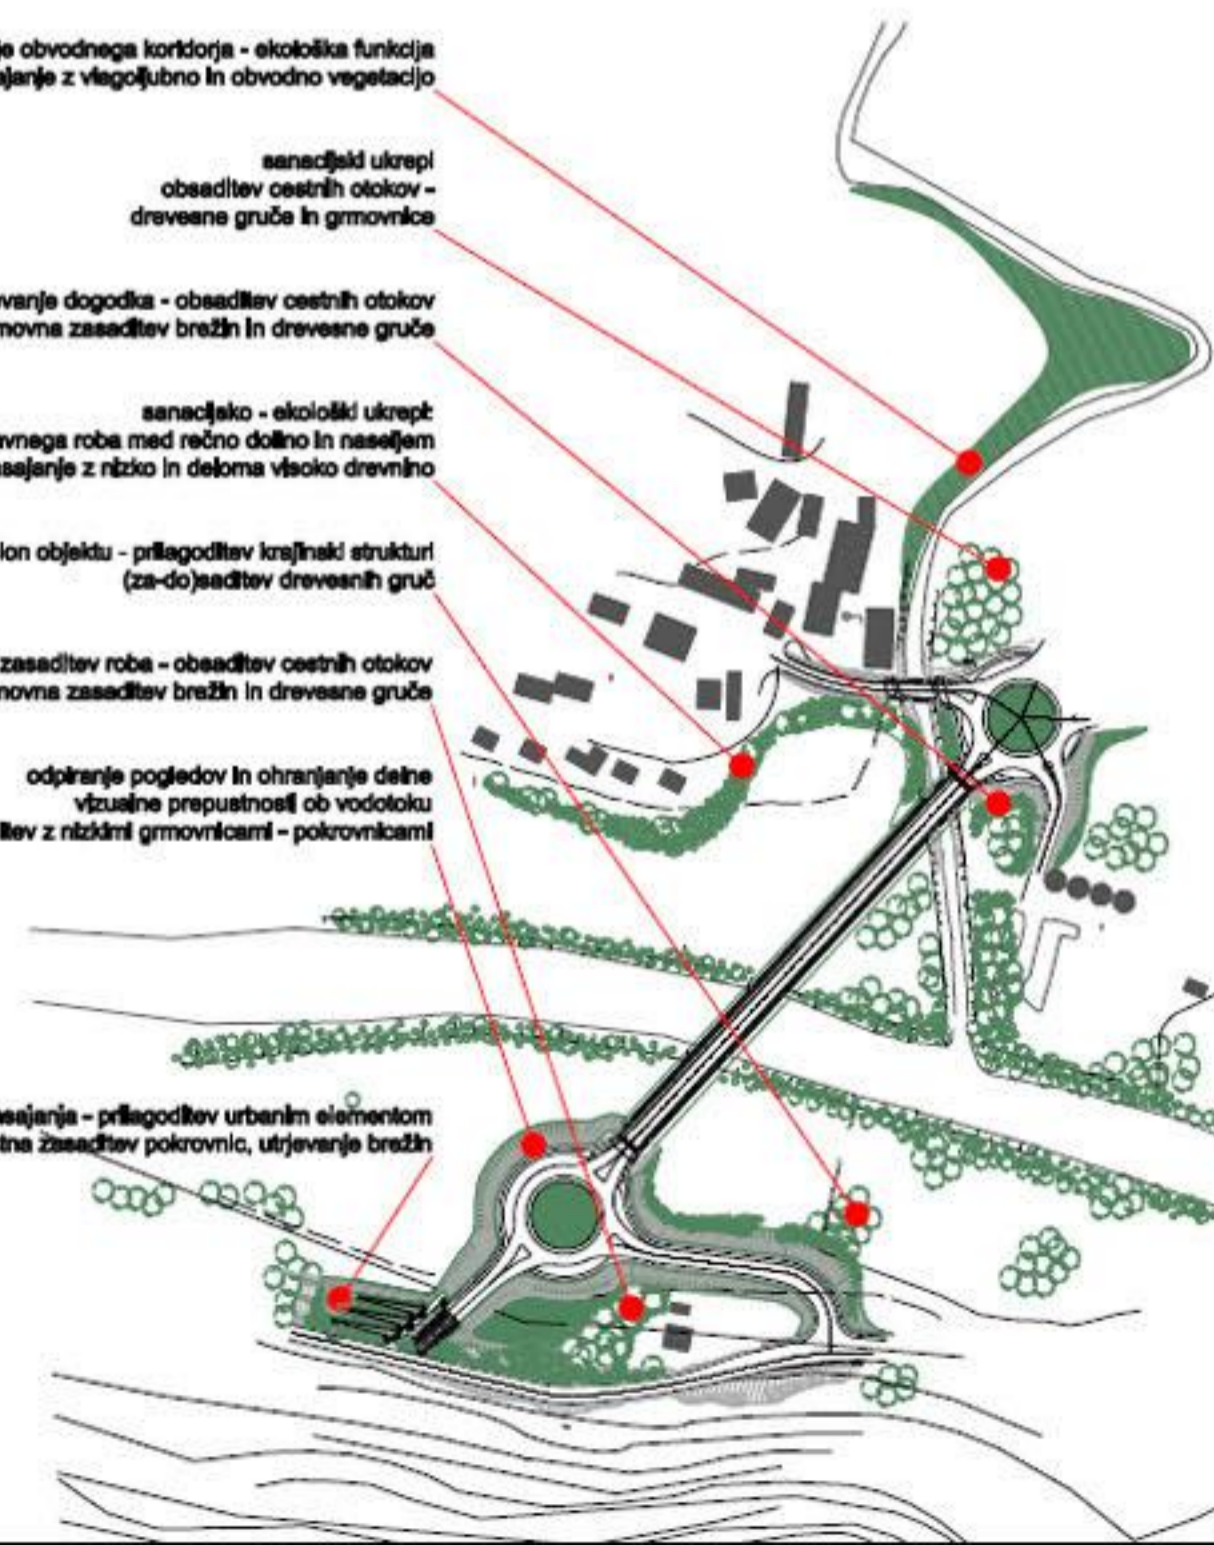

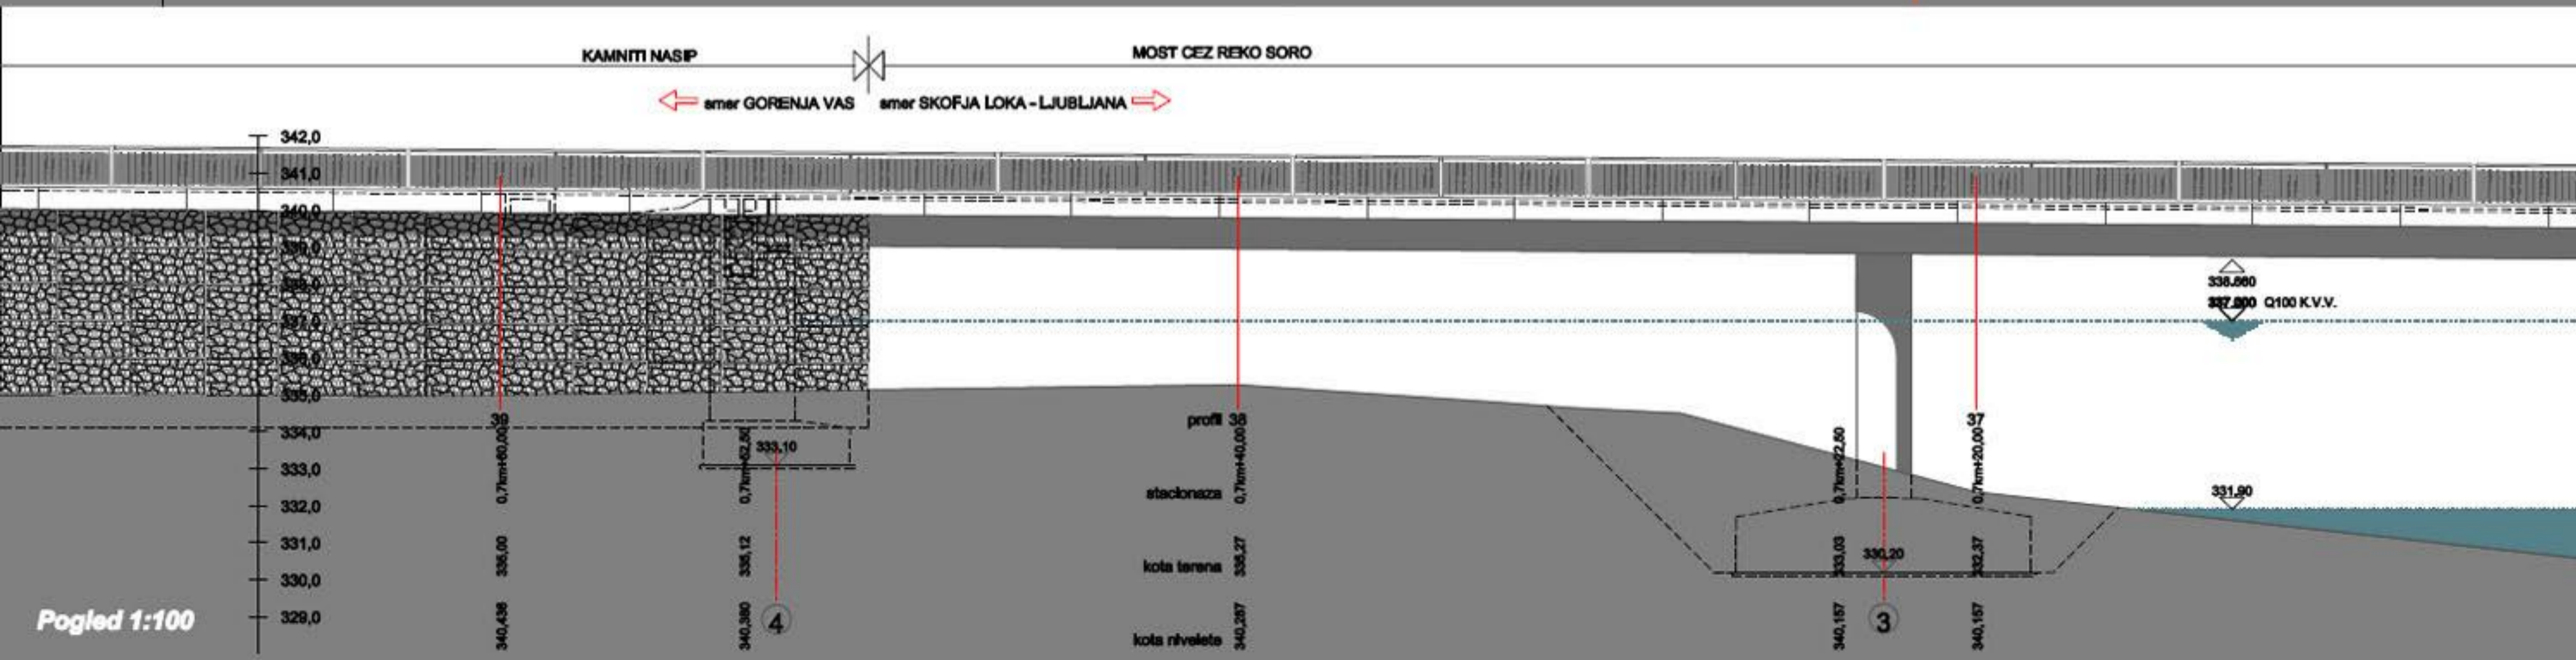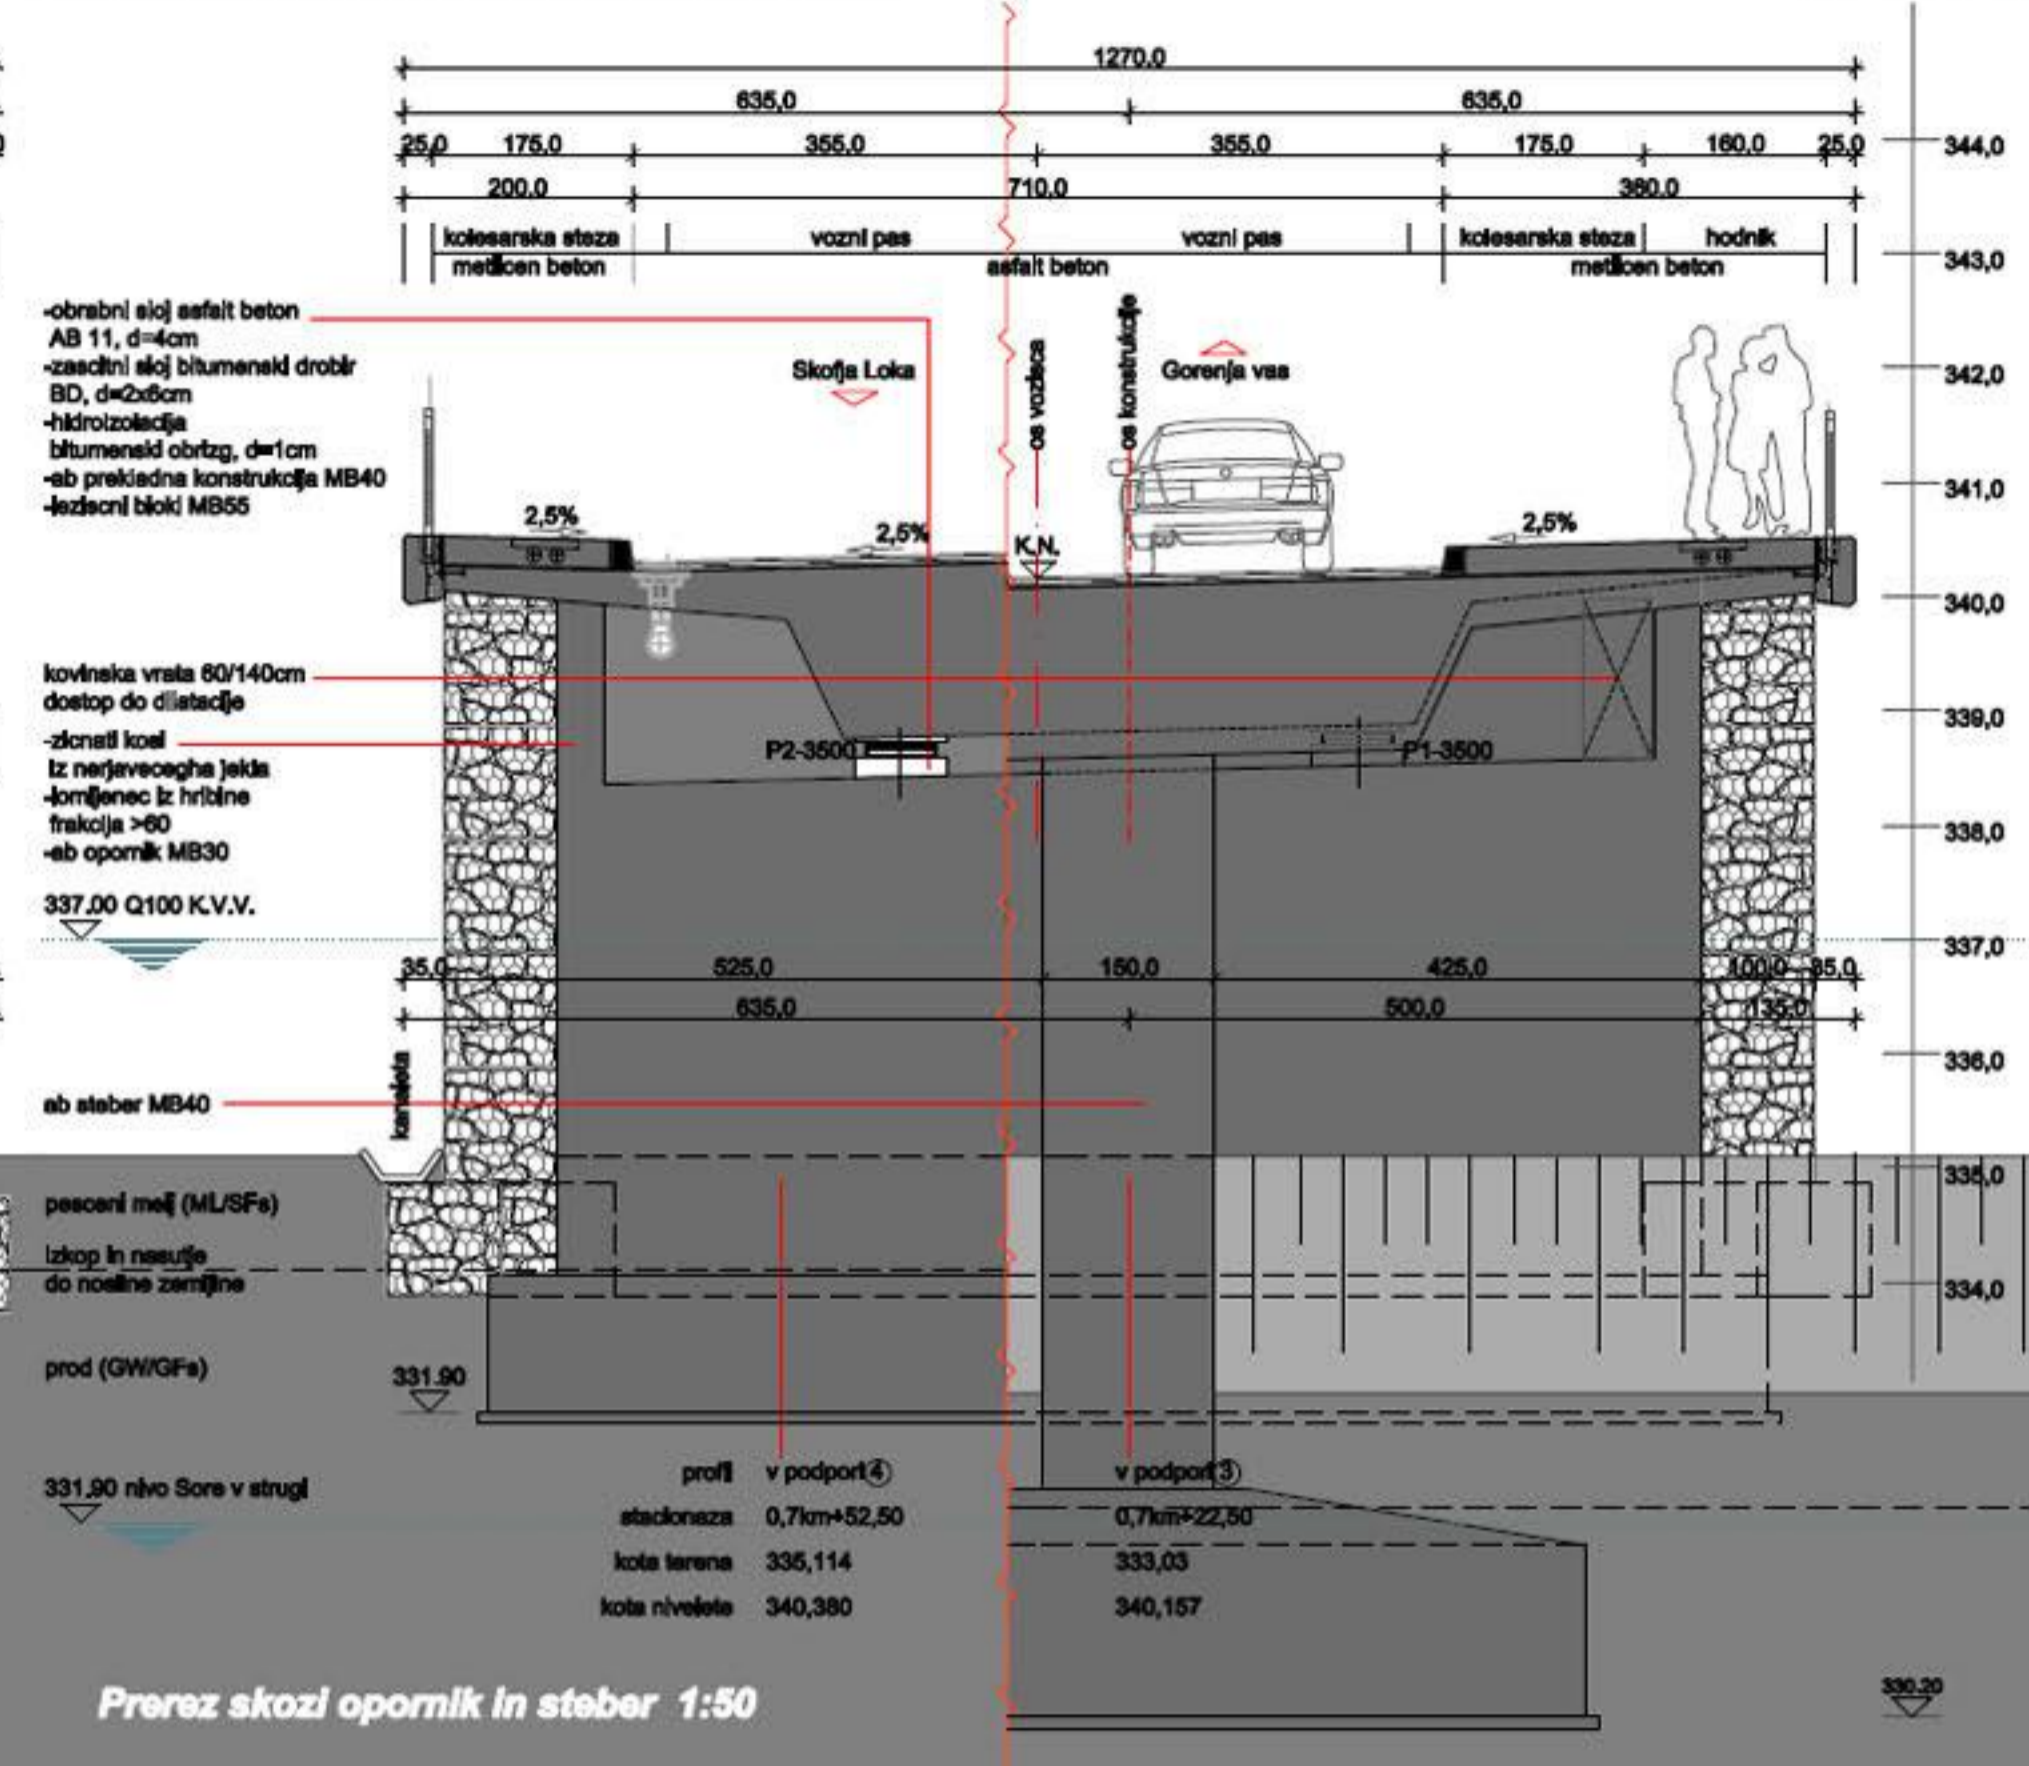
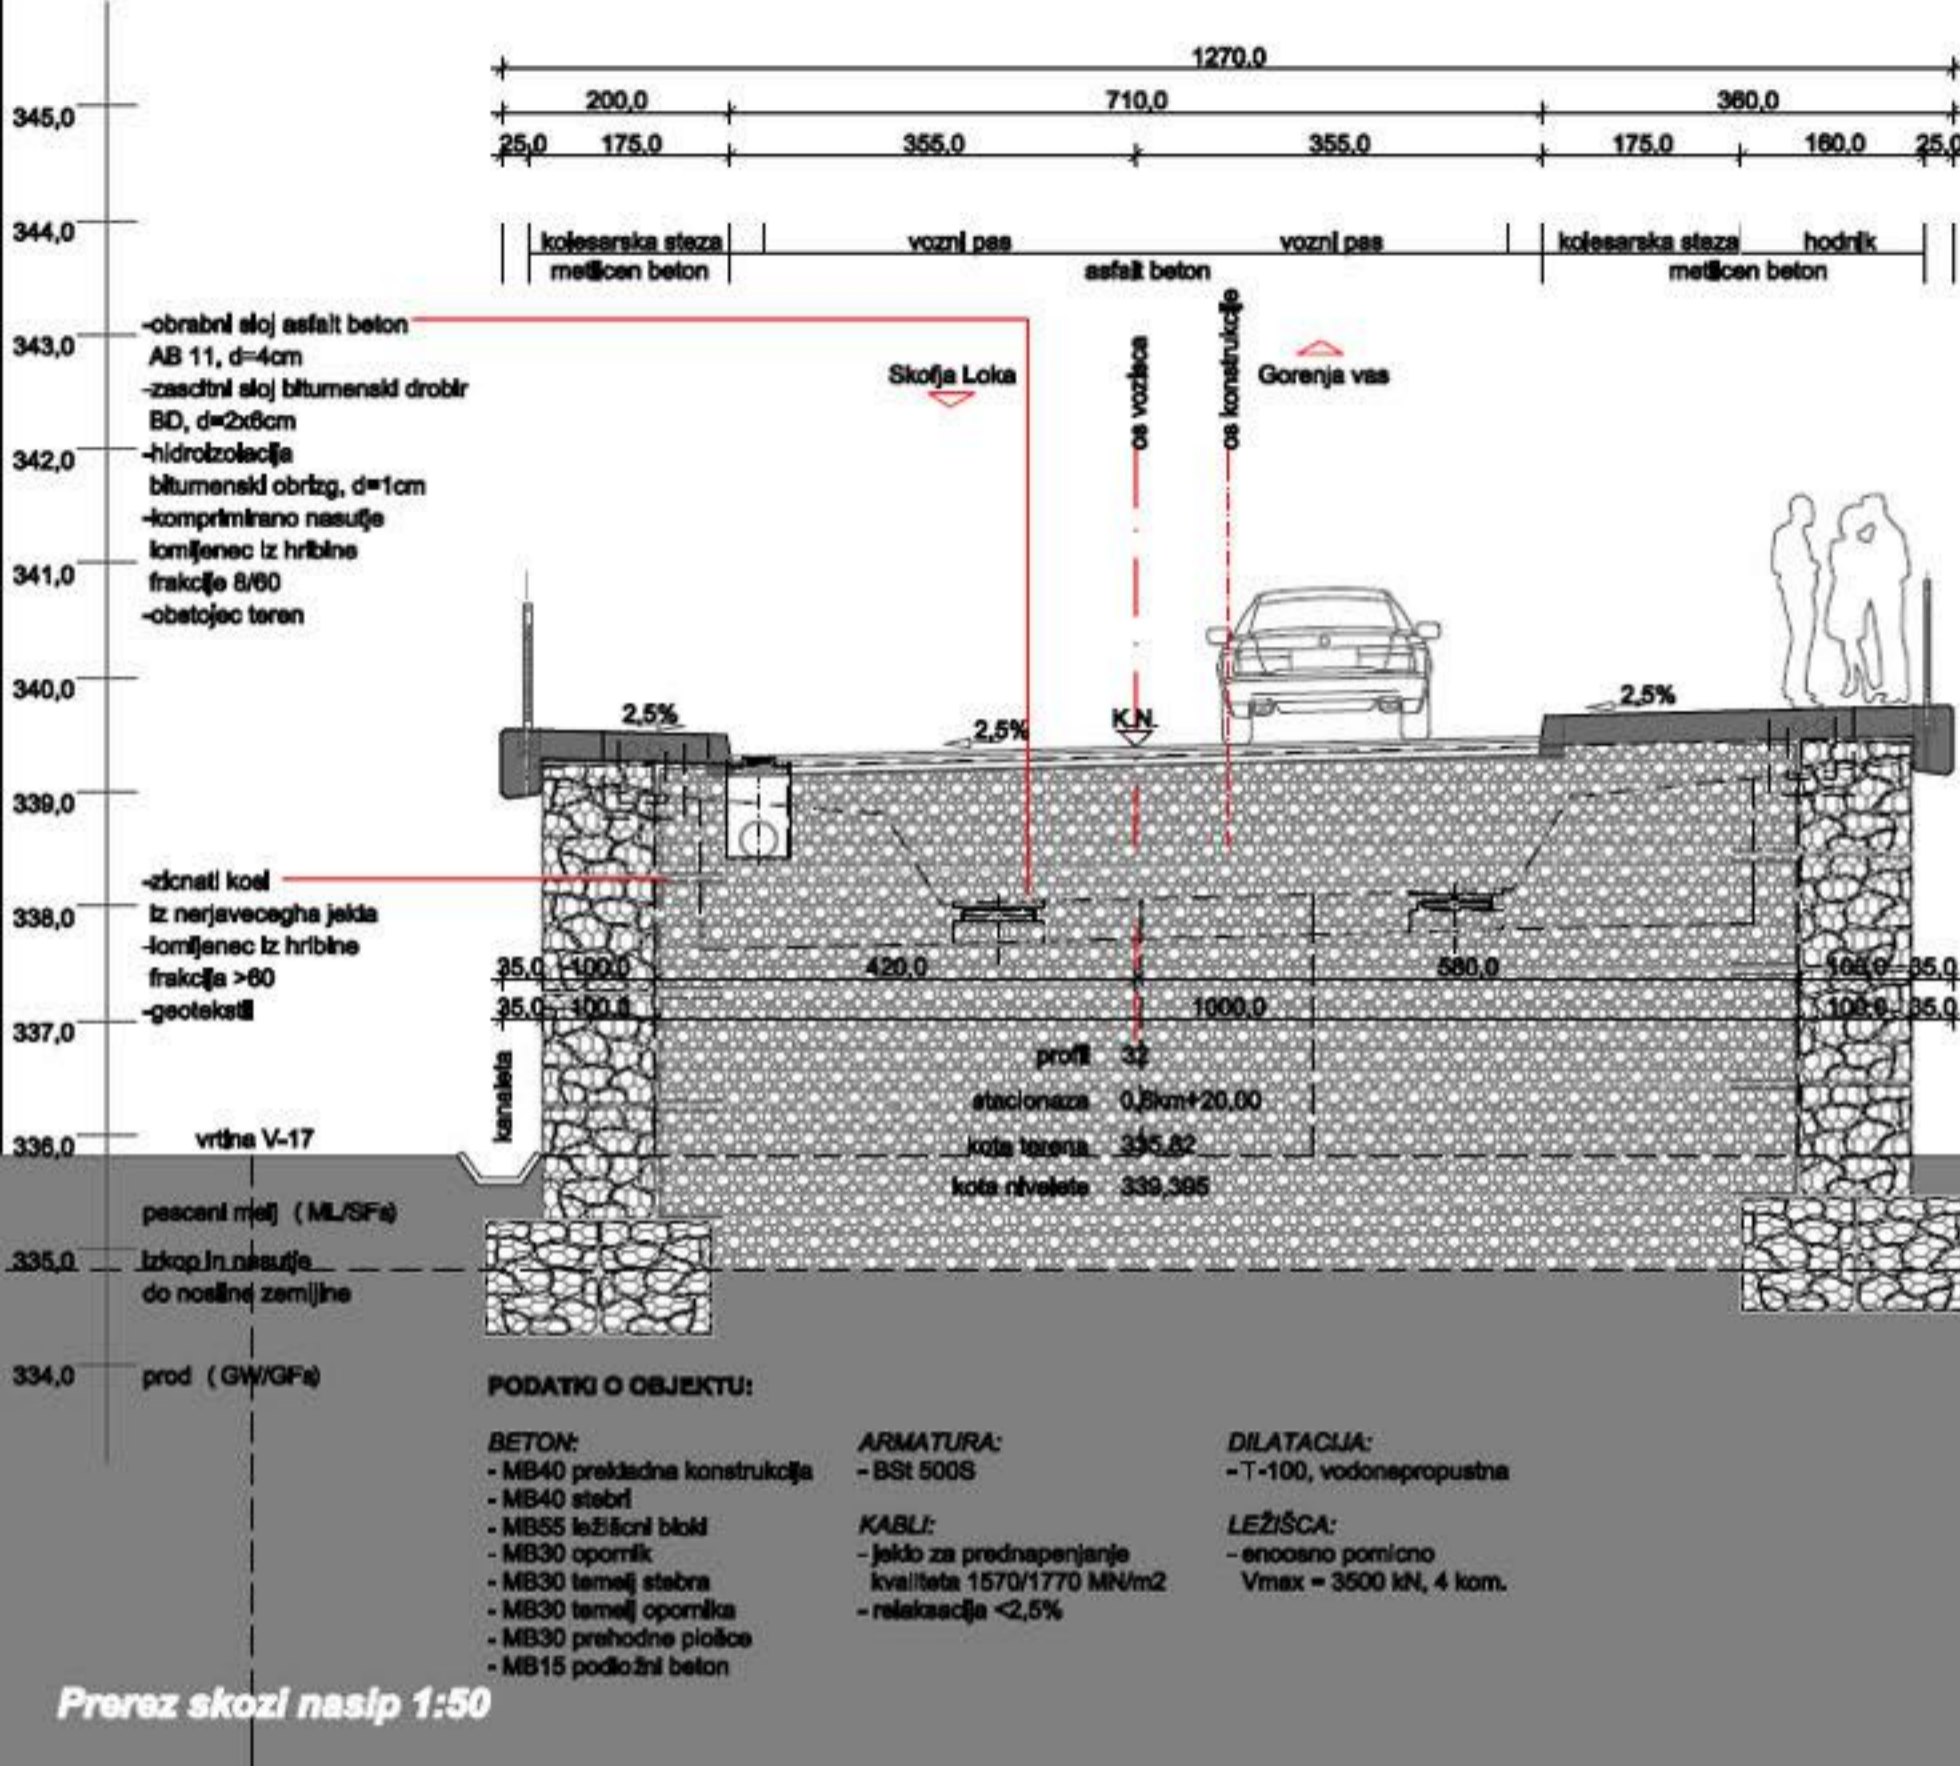


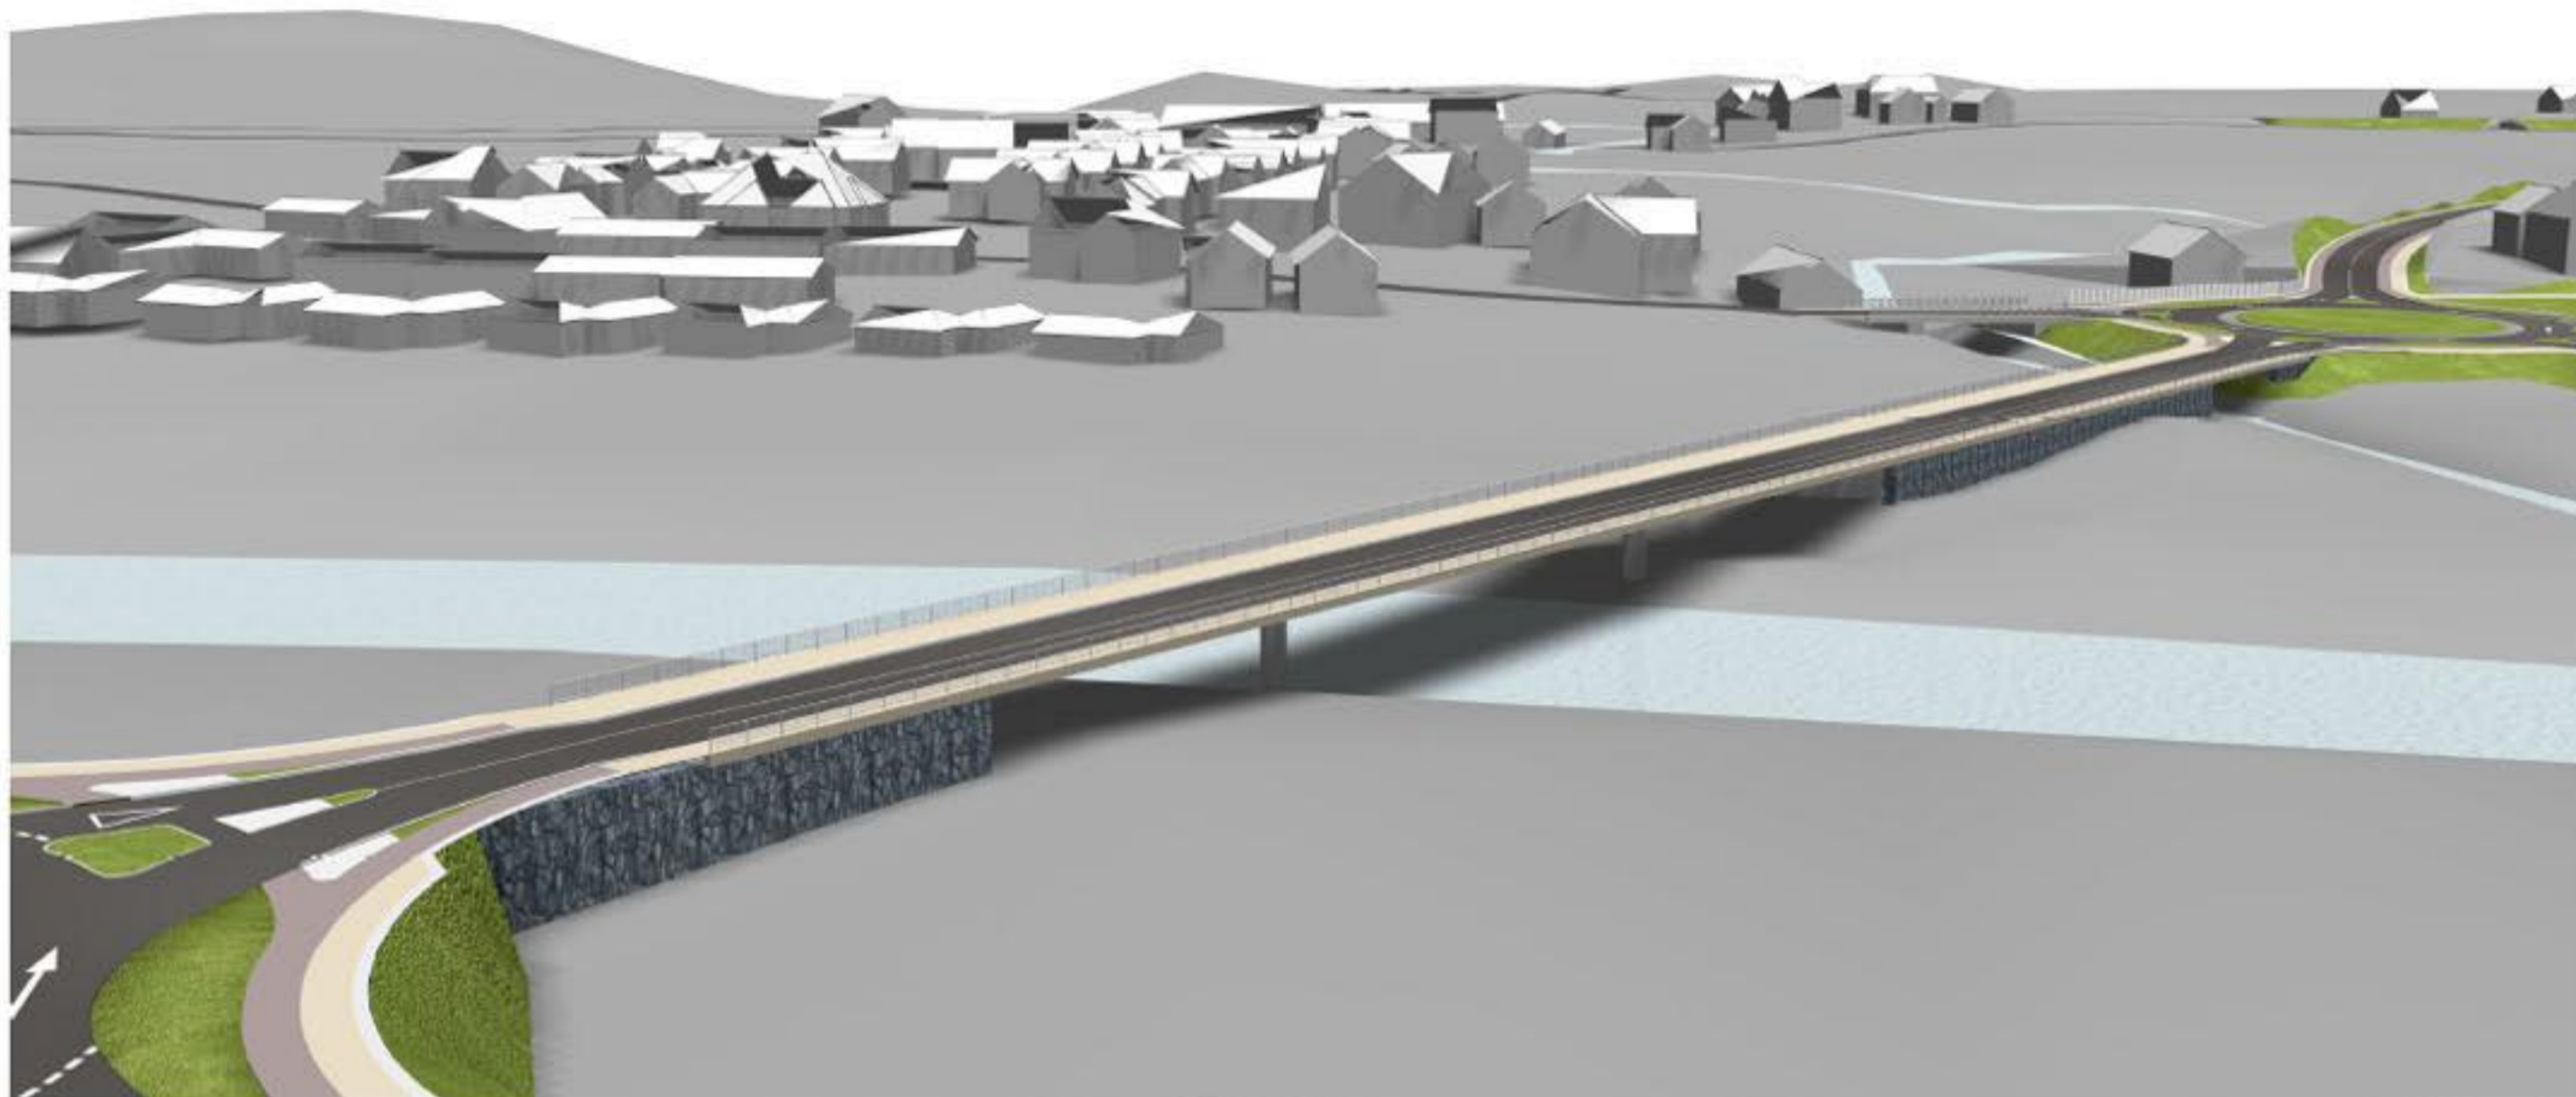


Pogled proti severu




Pogled proti jugu

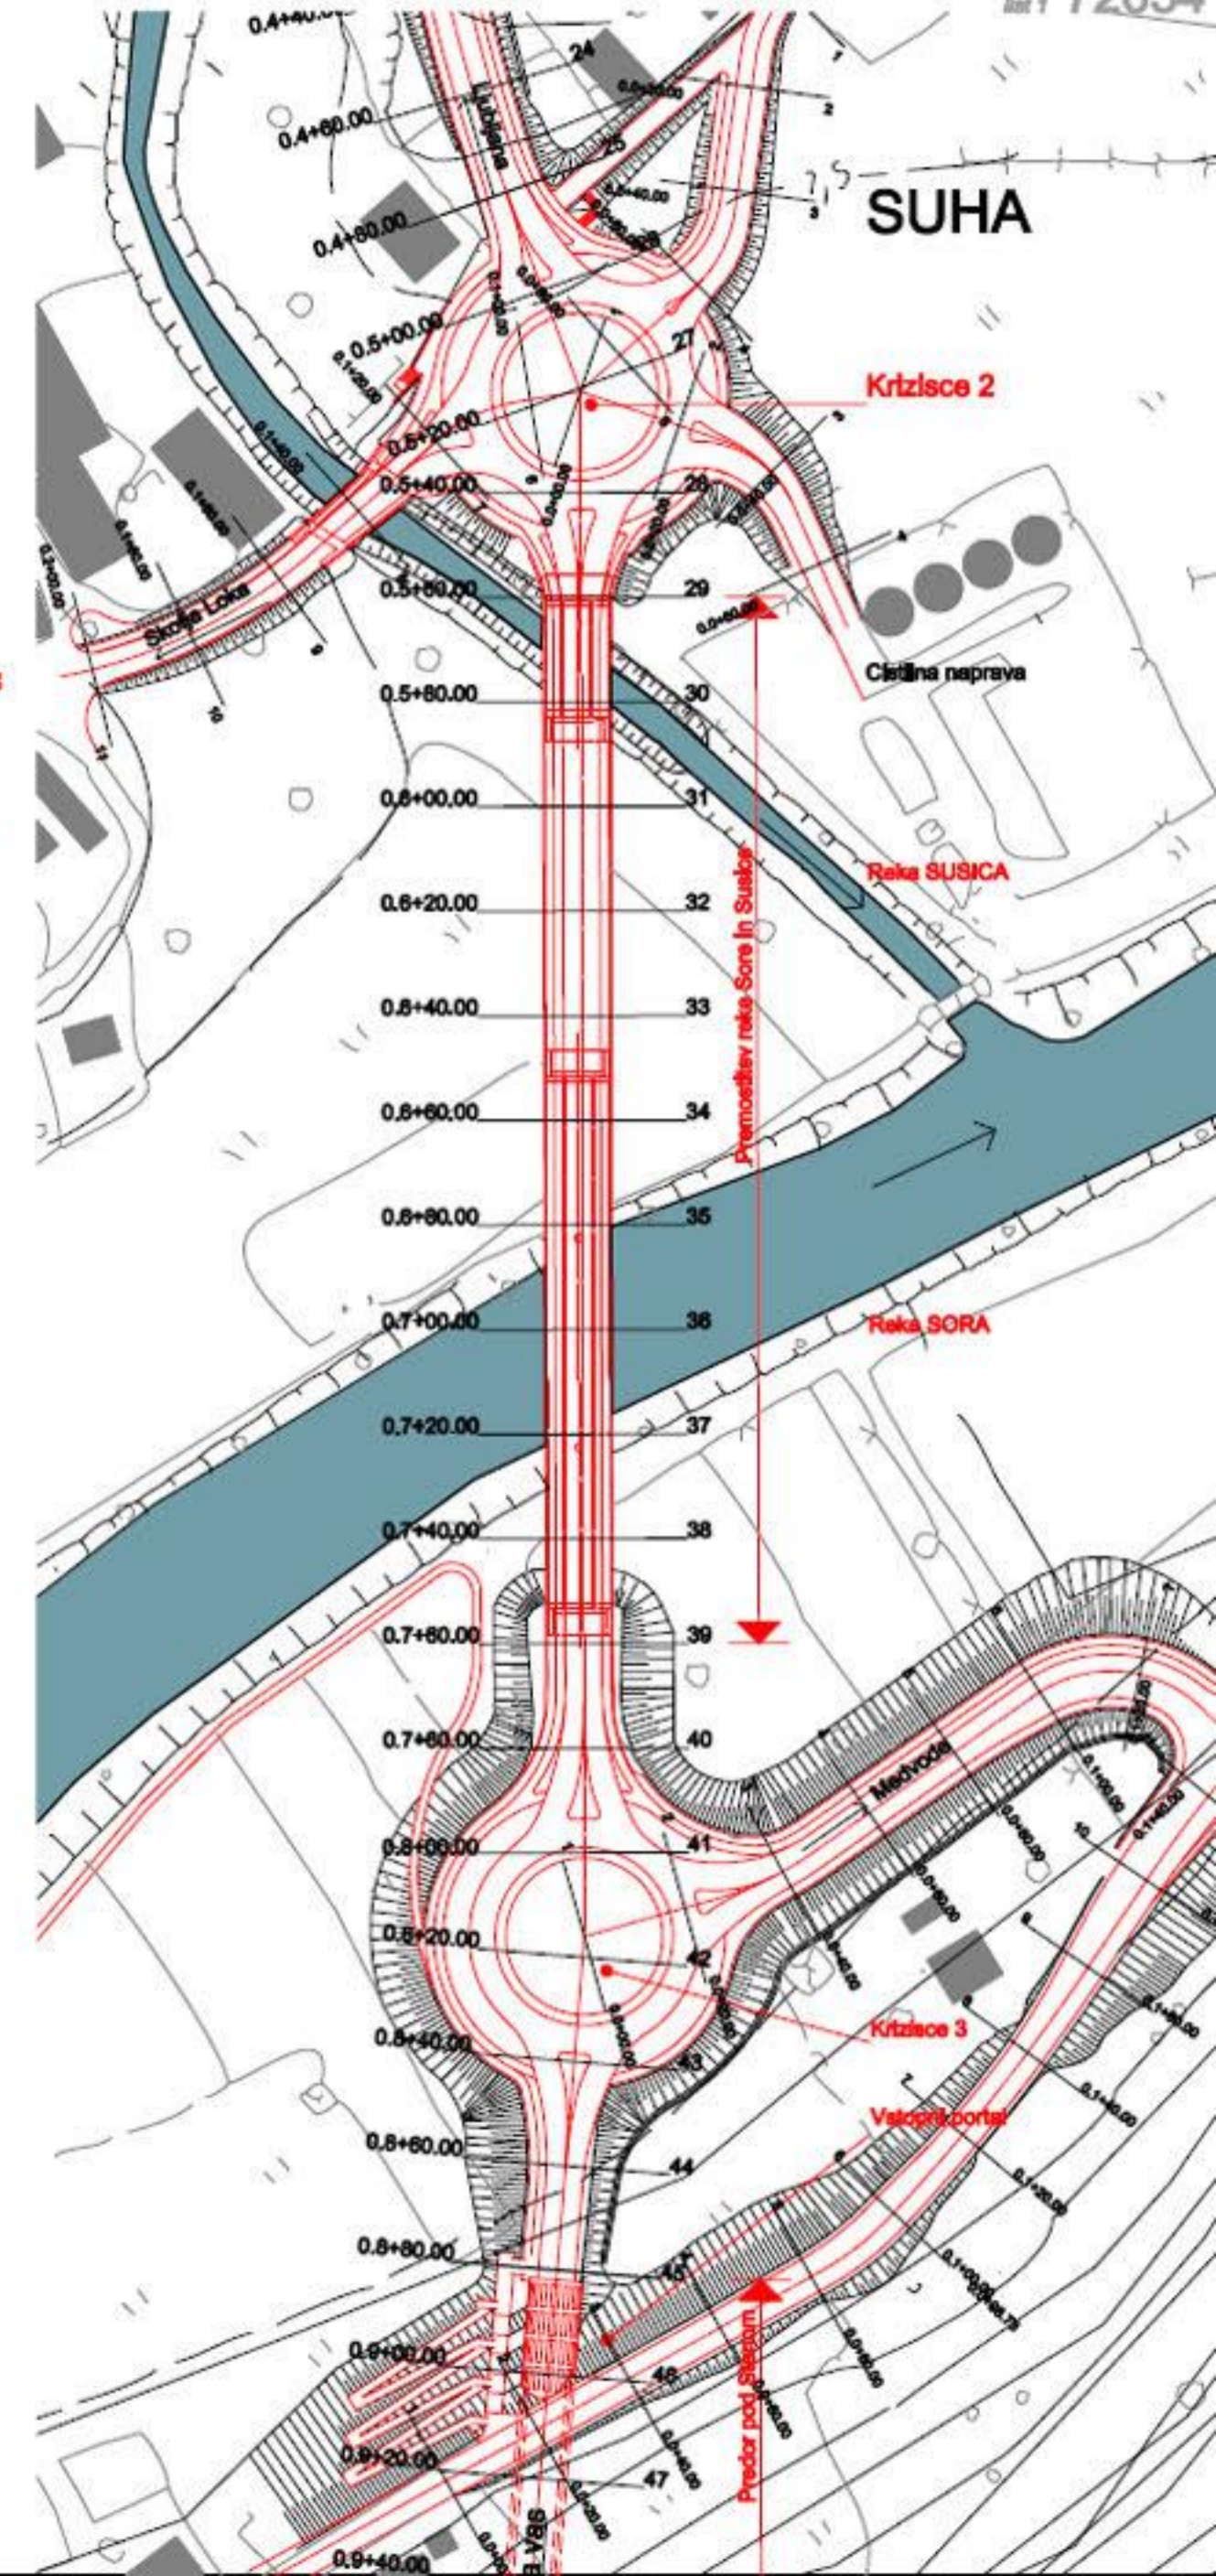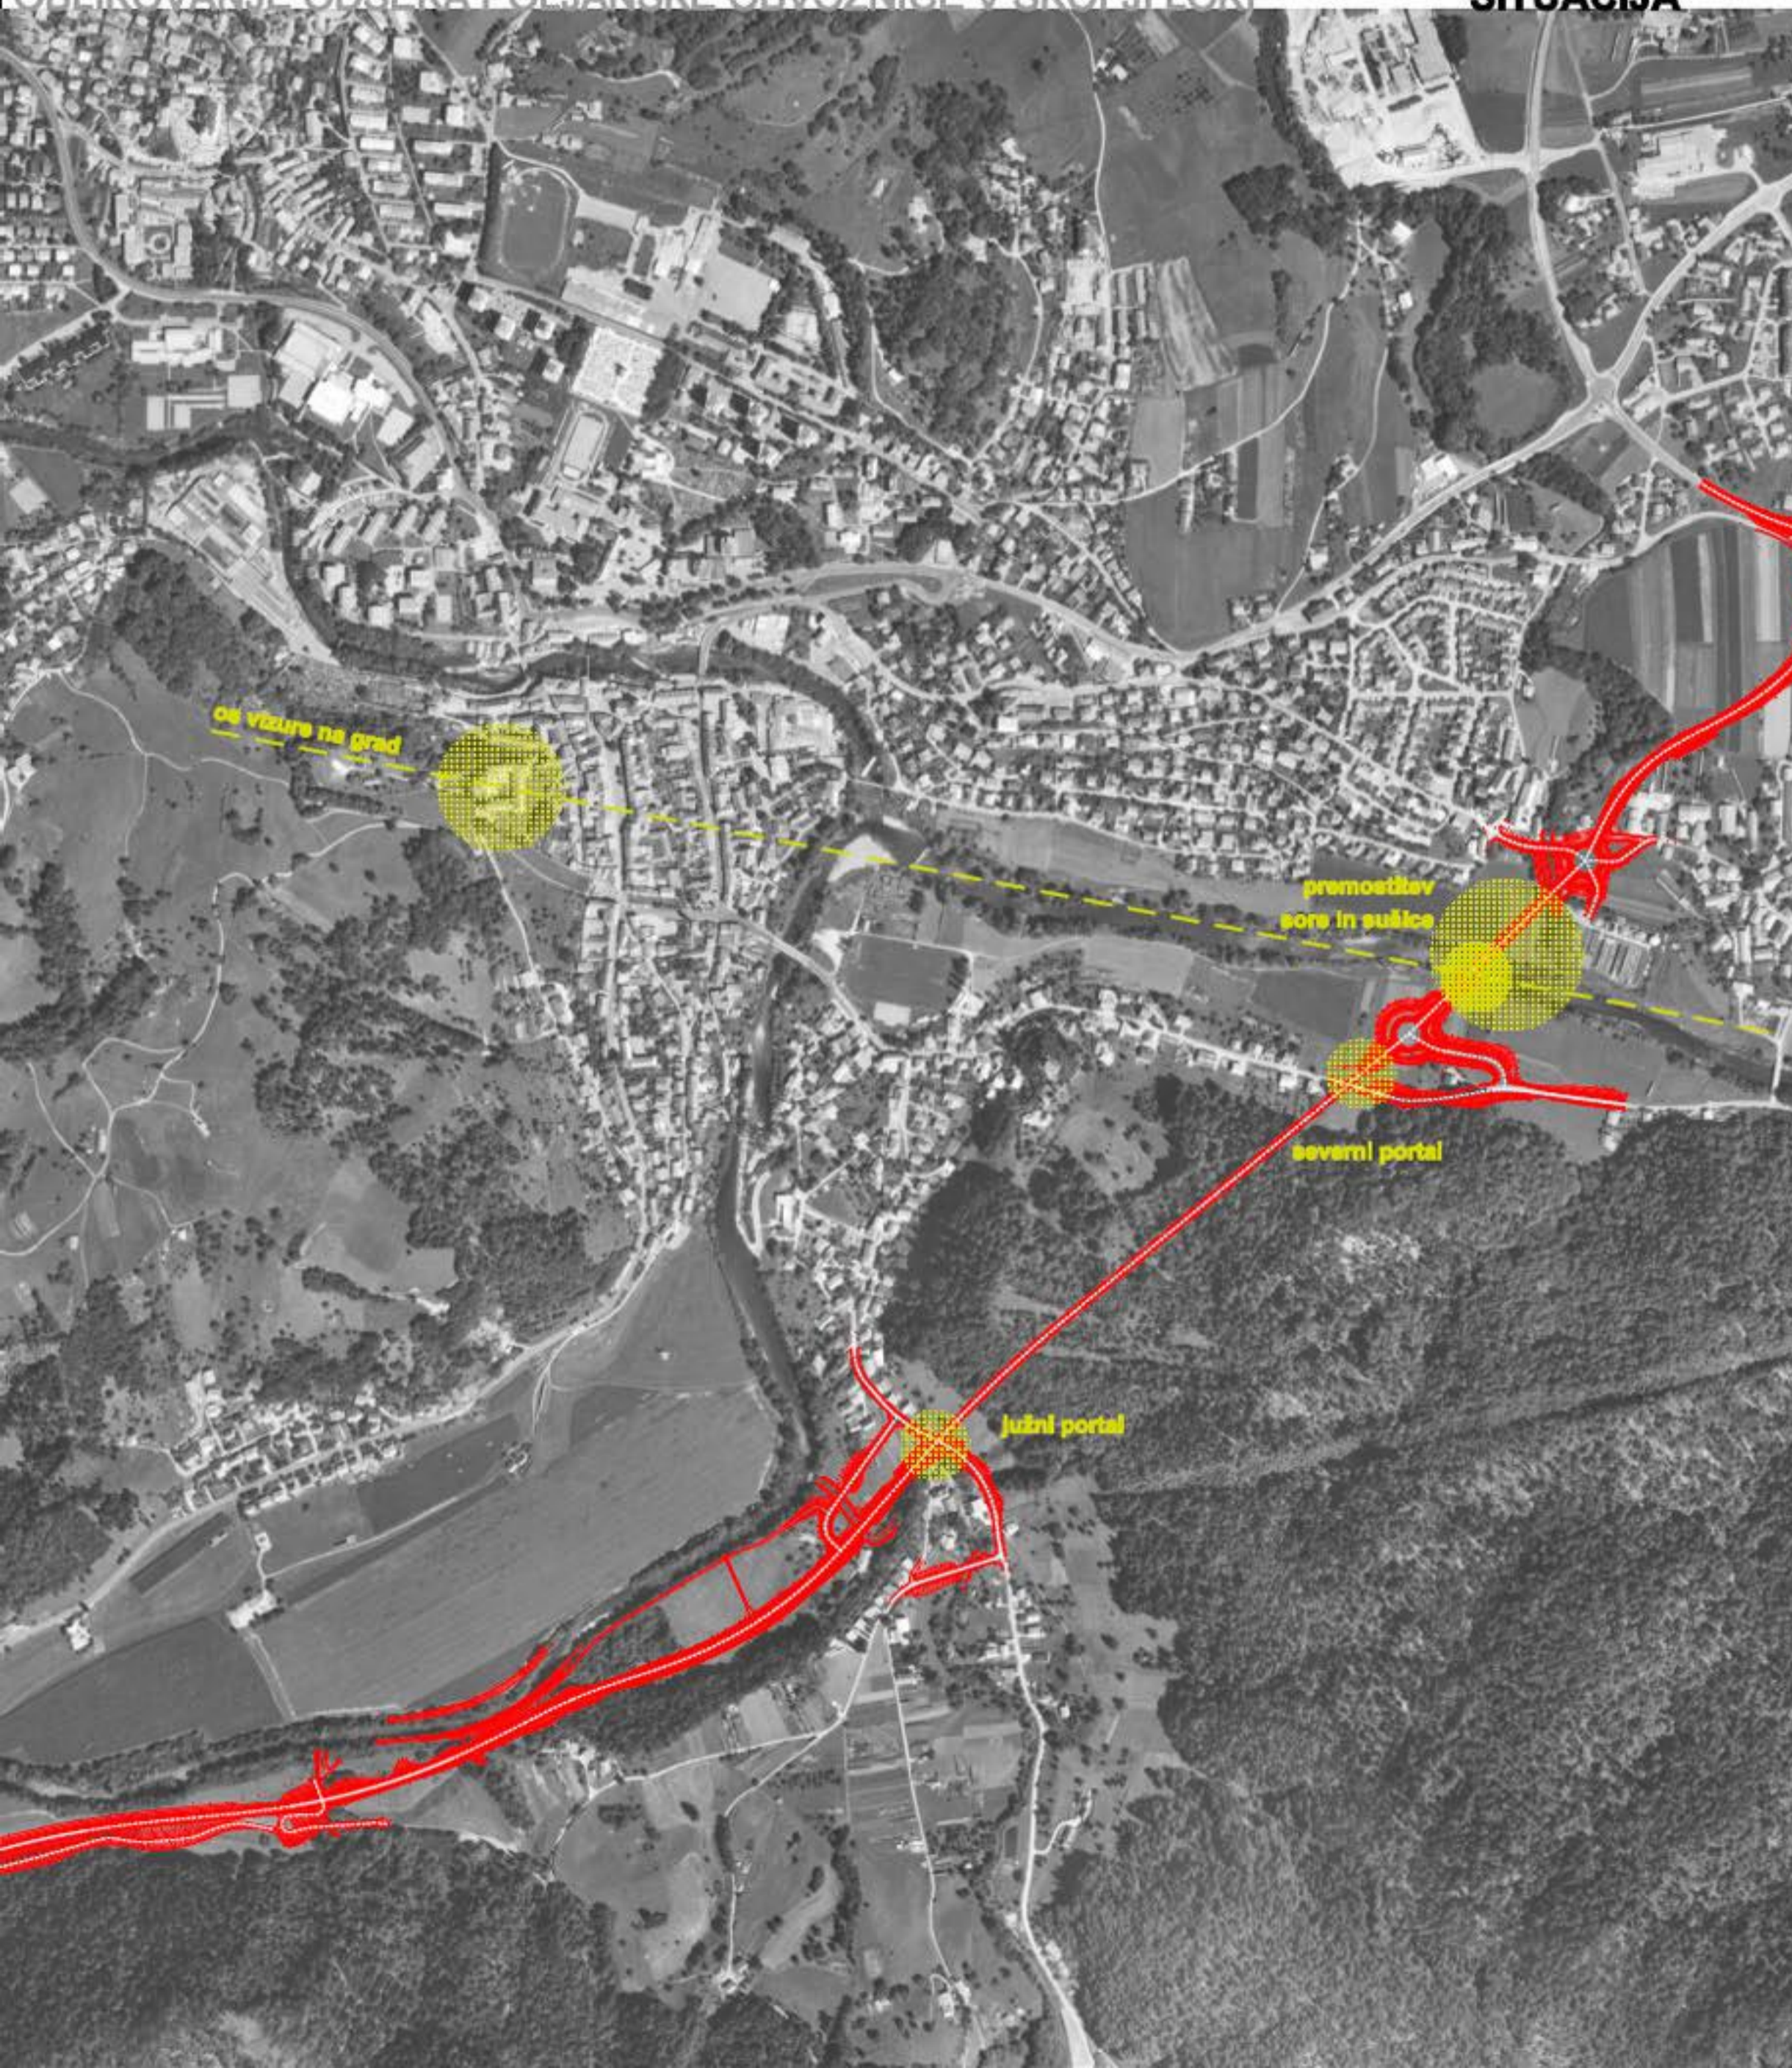


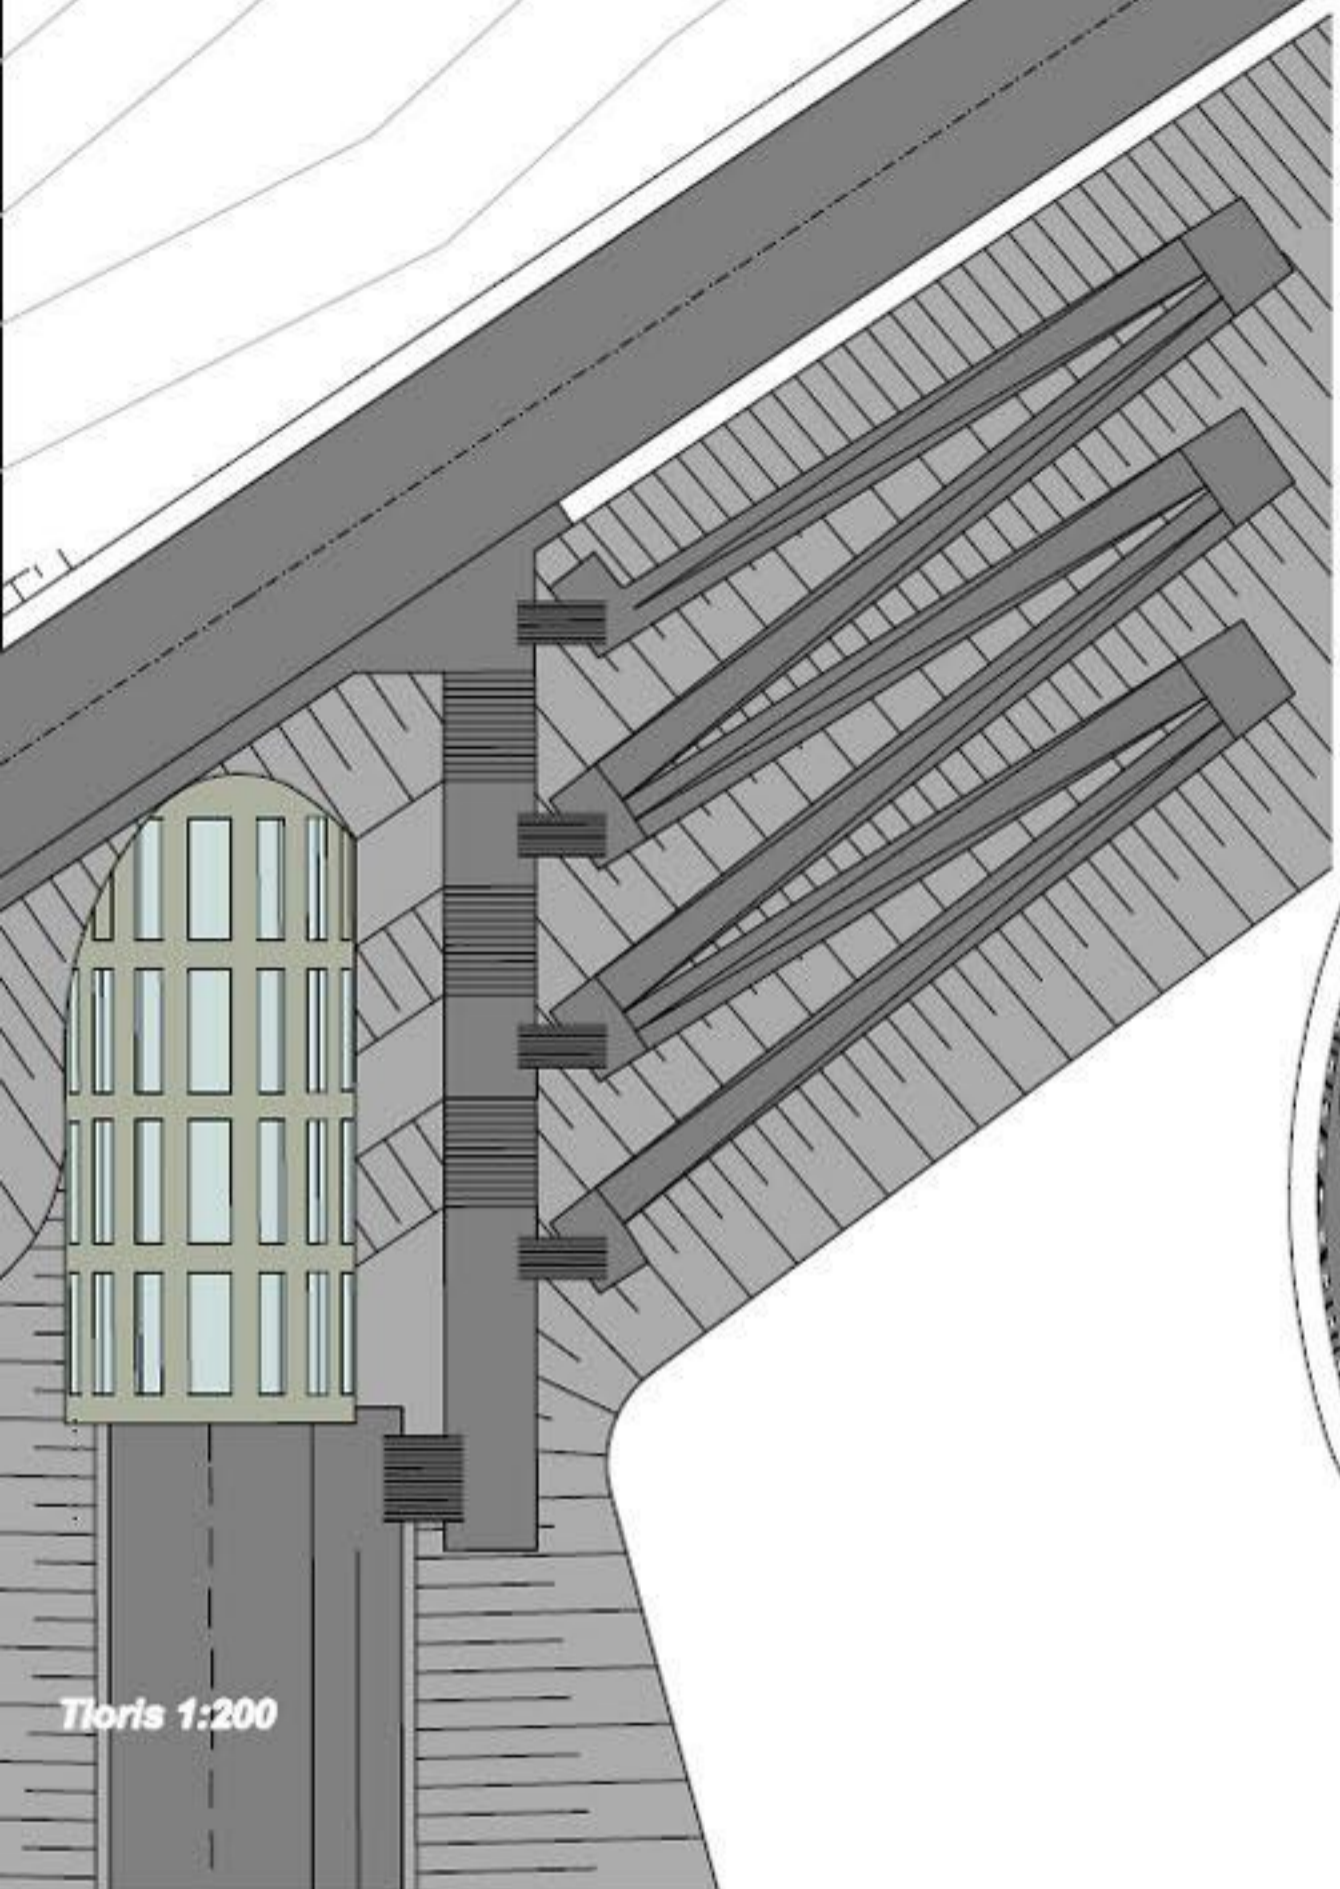


Tloris 1:200

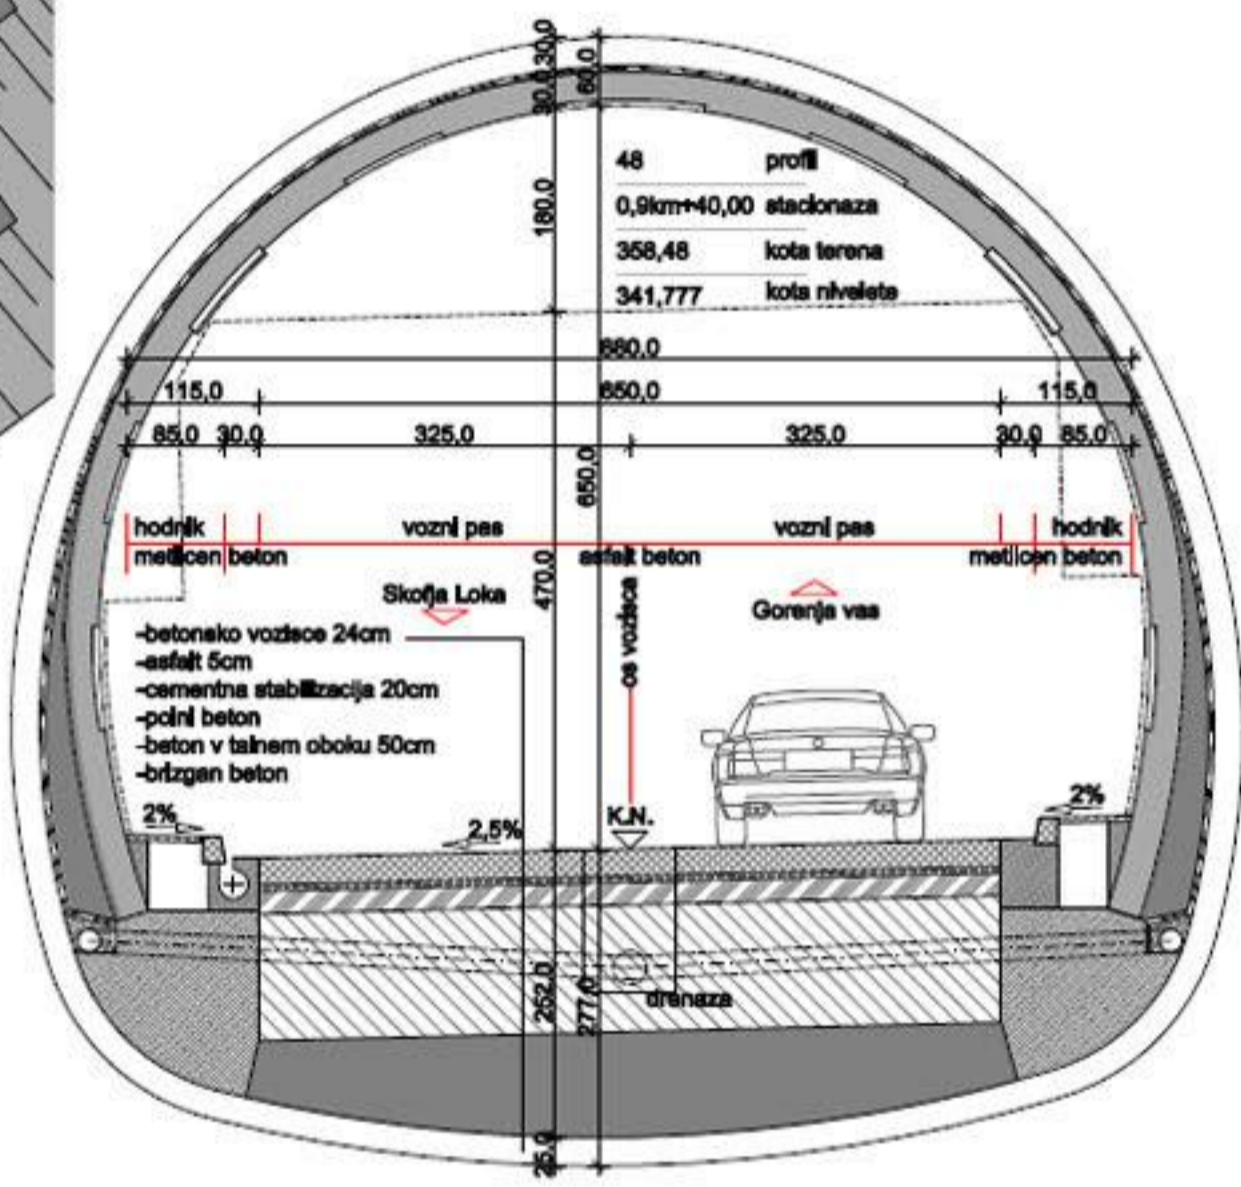


Prerez - Tunel 1:50

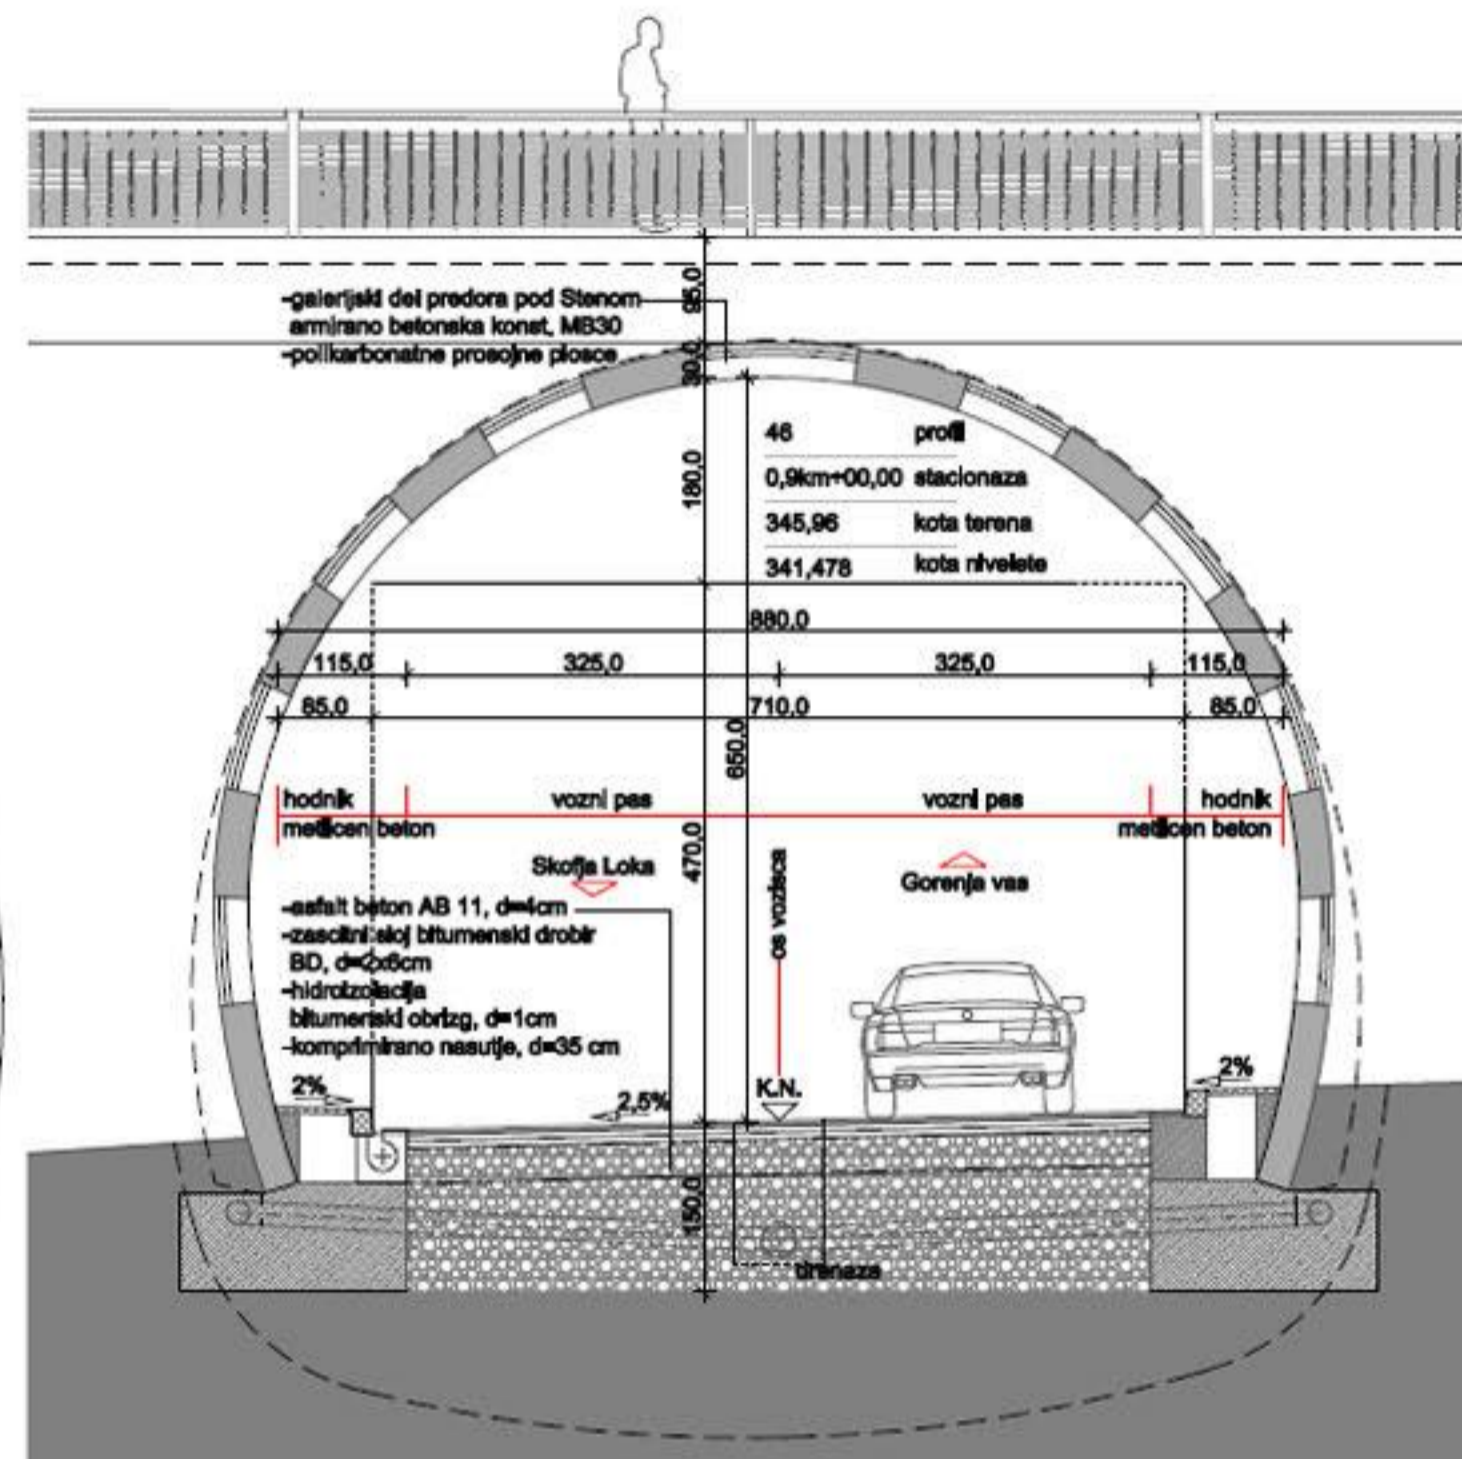

Prerez - Galerija 1:50

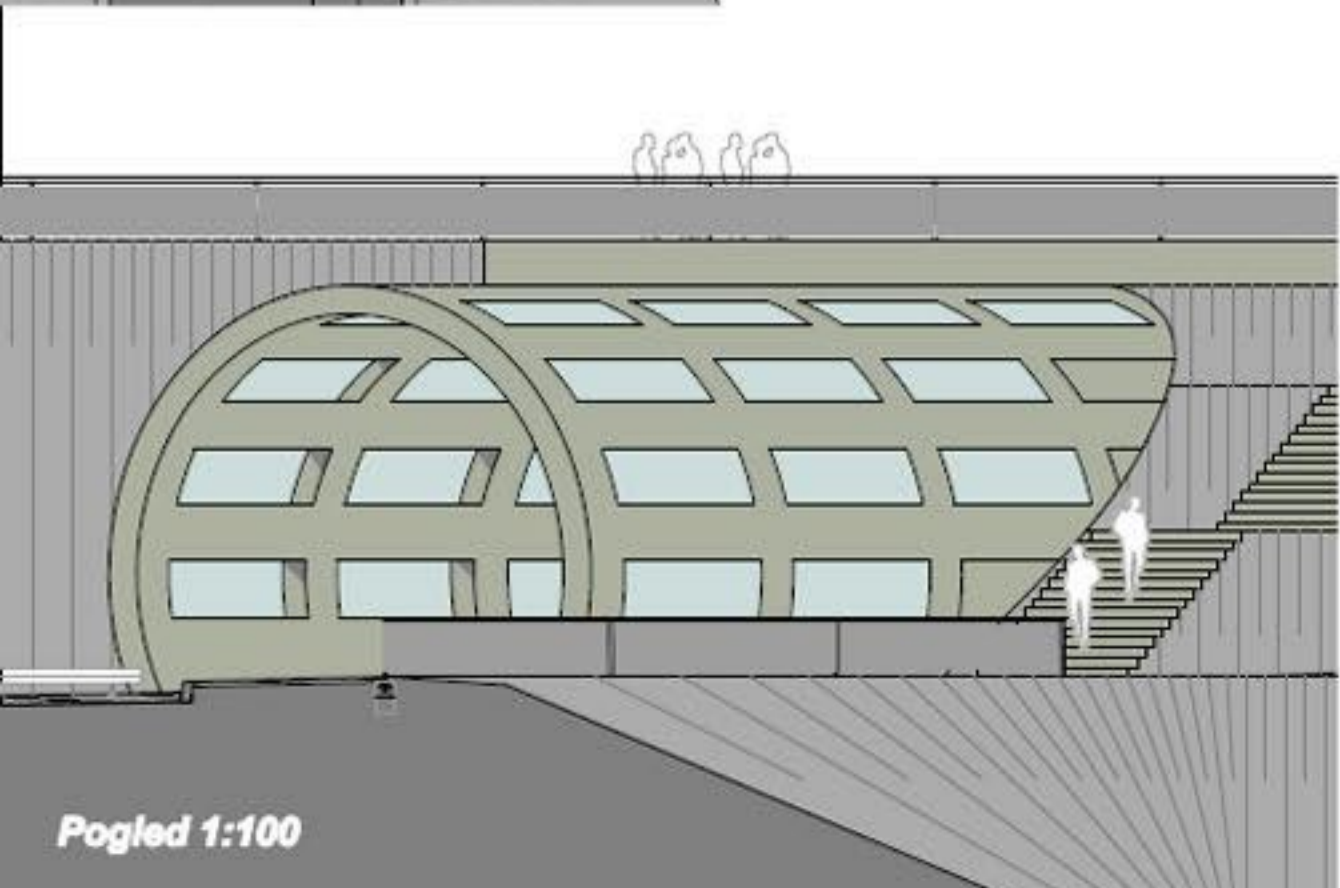

Pogled 1:100

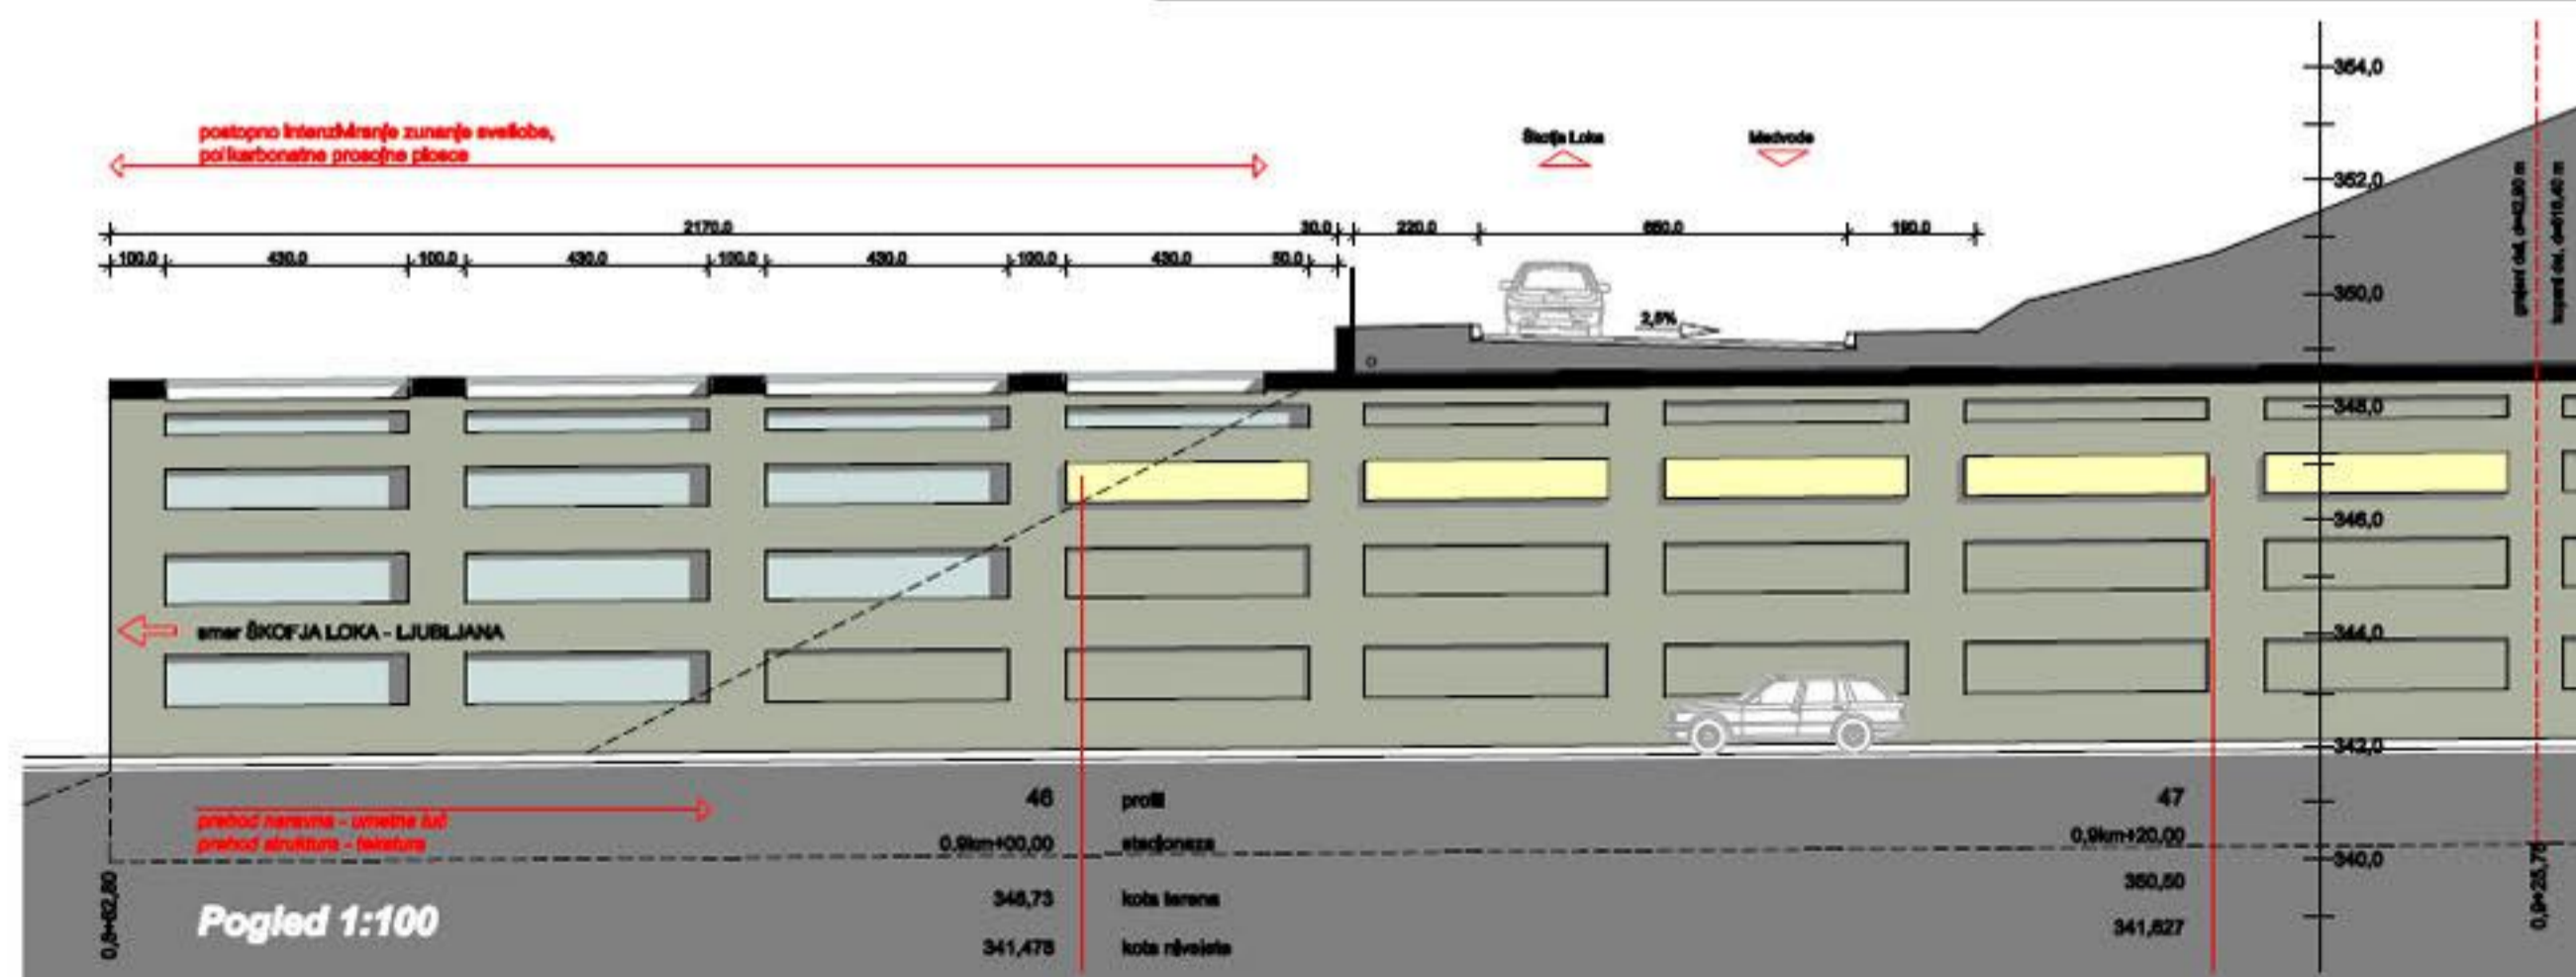

Pogled 1:100