


polje- kontakt urbanega in ruralnega

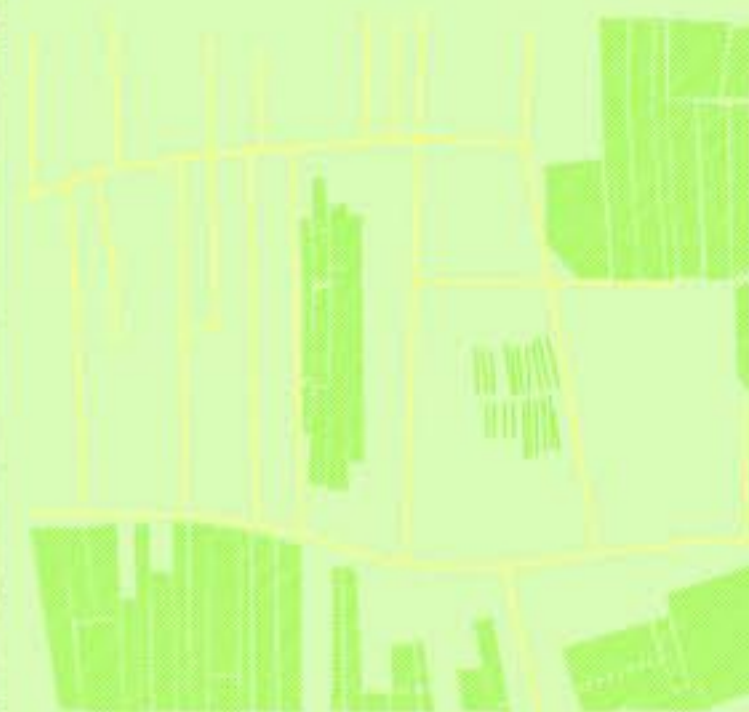


princip robne - ulične pozidave



prostorske determinante





pozidava

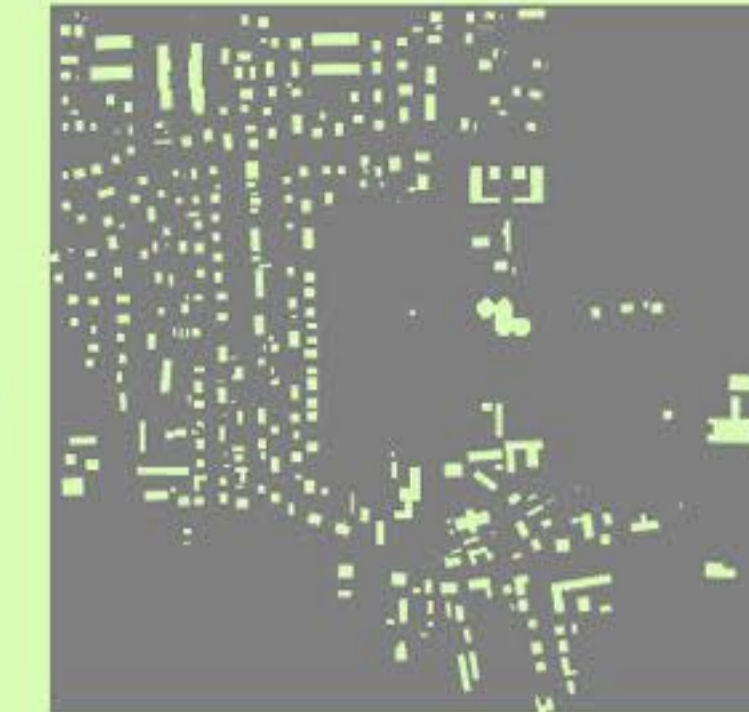

prazen prostor


## PROSTORSKE PREVERBE

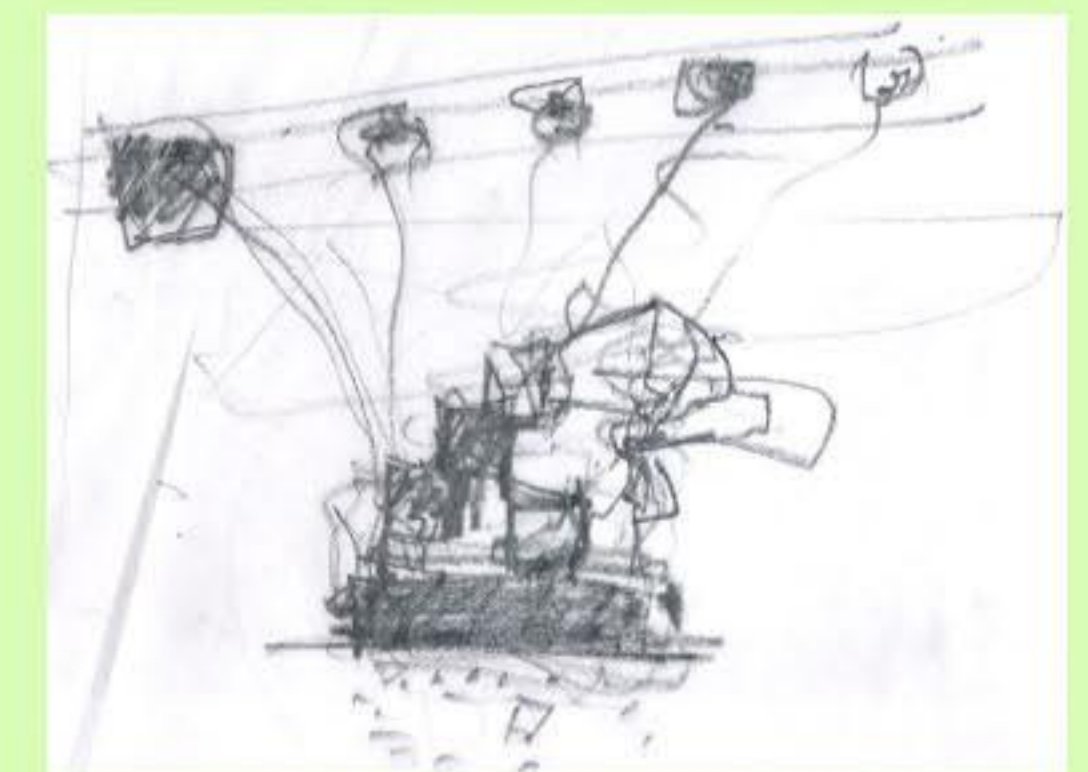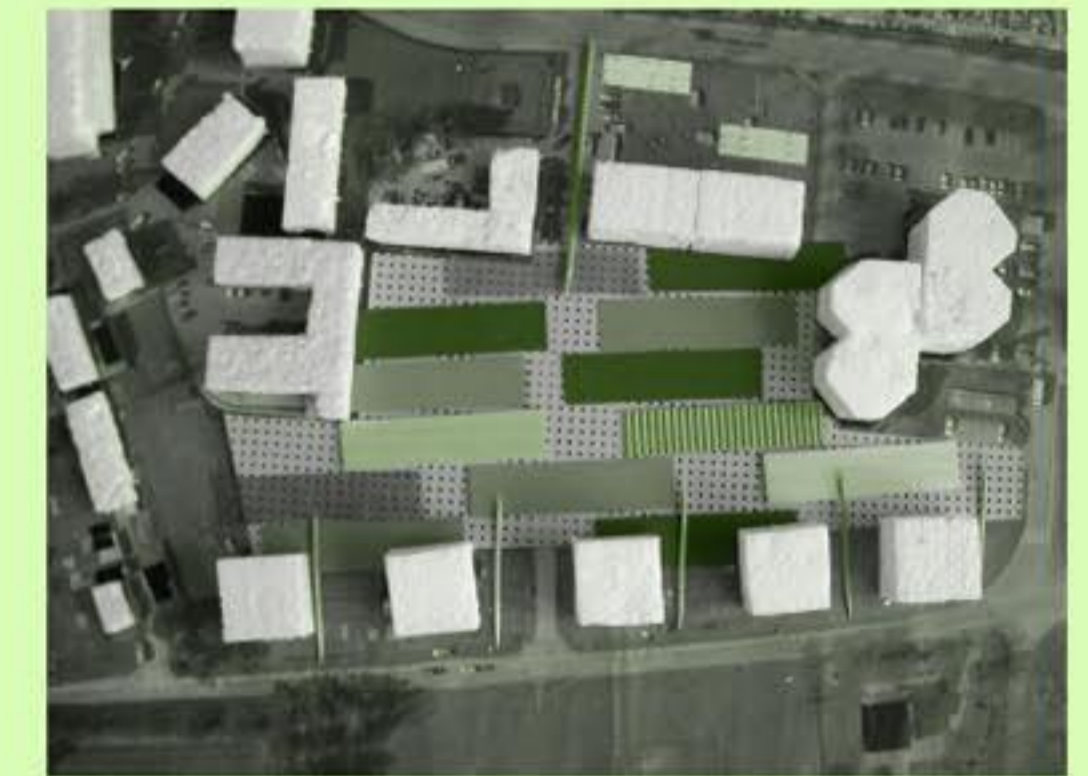

# STANOVANJSKA SOSESKA LJUBLJANA POLJE II

List 2

1KA72

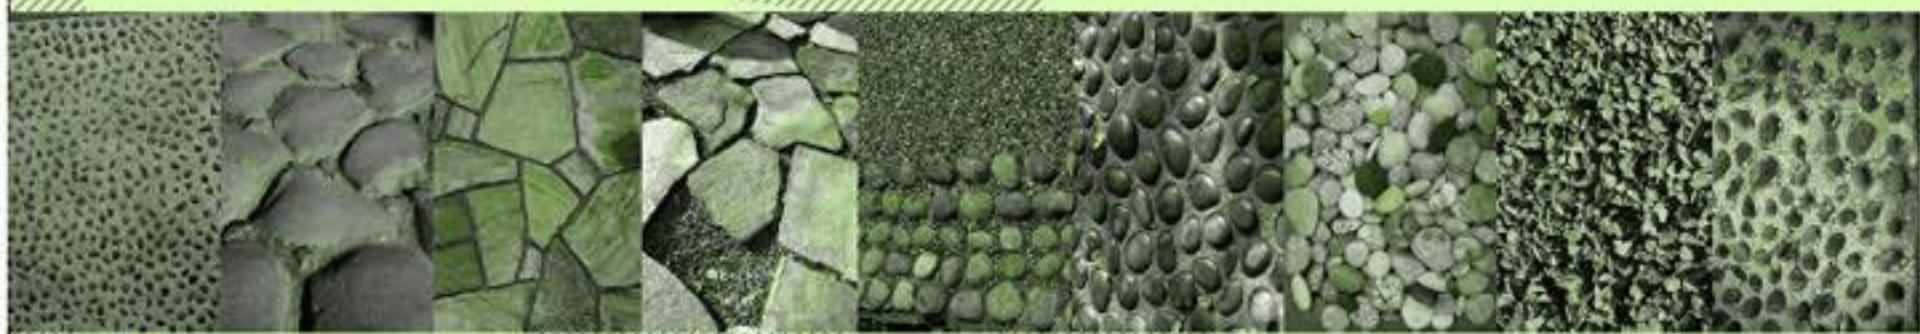

kamni




cvetlice



trave



tlaki

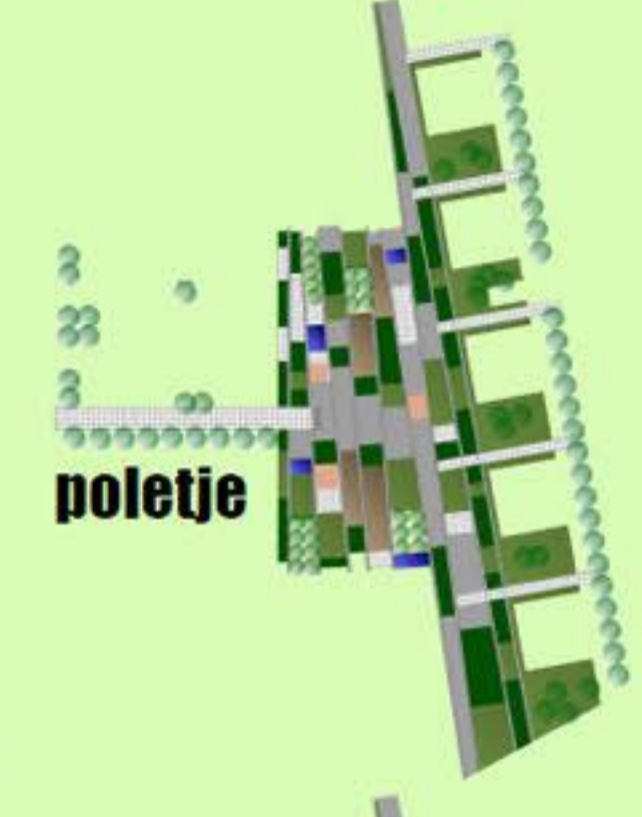

fenopauze, zazidalna situacija 1:250


↓ TLORIS 3.NADSTROPJA



↓ VZDOLŽNI PREREZ



↓ PREČNI PREREZ

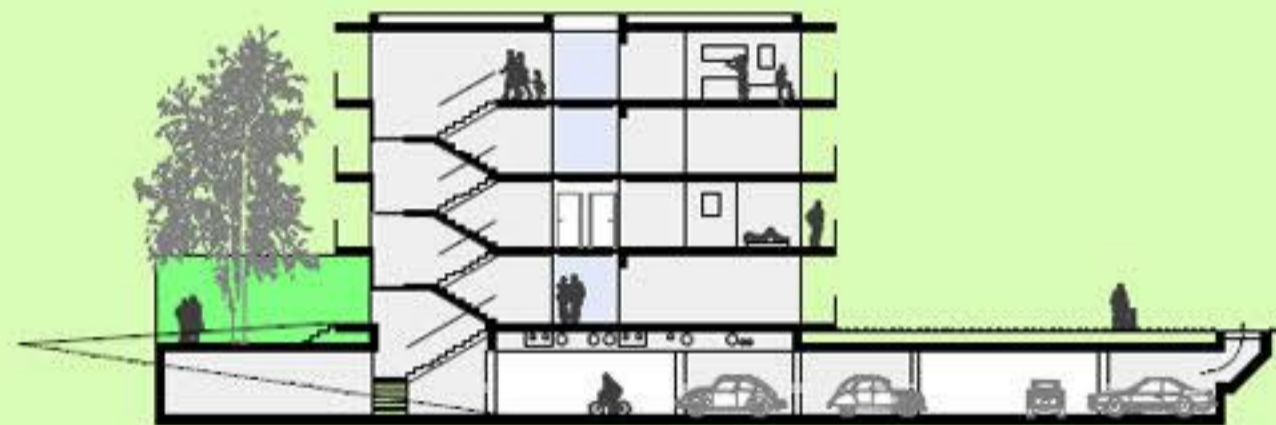

↓ JUŽNA FASADA



↓ TLORIS 2.NADSTROPJA



↓ ZAHODNA FASADA



↓ TLORIS 1.NADSTROPJA



↓ VZHODNA FASADA



↓ TLORIS PRITLIČJA



↓ TLORIS KLETI



**"sestavljen" objekt lipa 1:200**

