





UREDITVENA SITUACIJA (TLORIS PARTERJA) Z ZUNANJO IN PROMETNO UREDITVIJO 1:500

SHEMATSKI PRIKAZI

FUNKCIONALNA SCHEMA



VARIANTNE RAZLIČICE

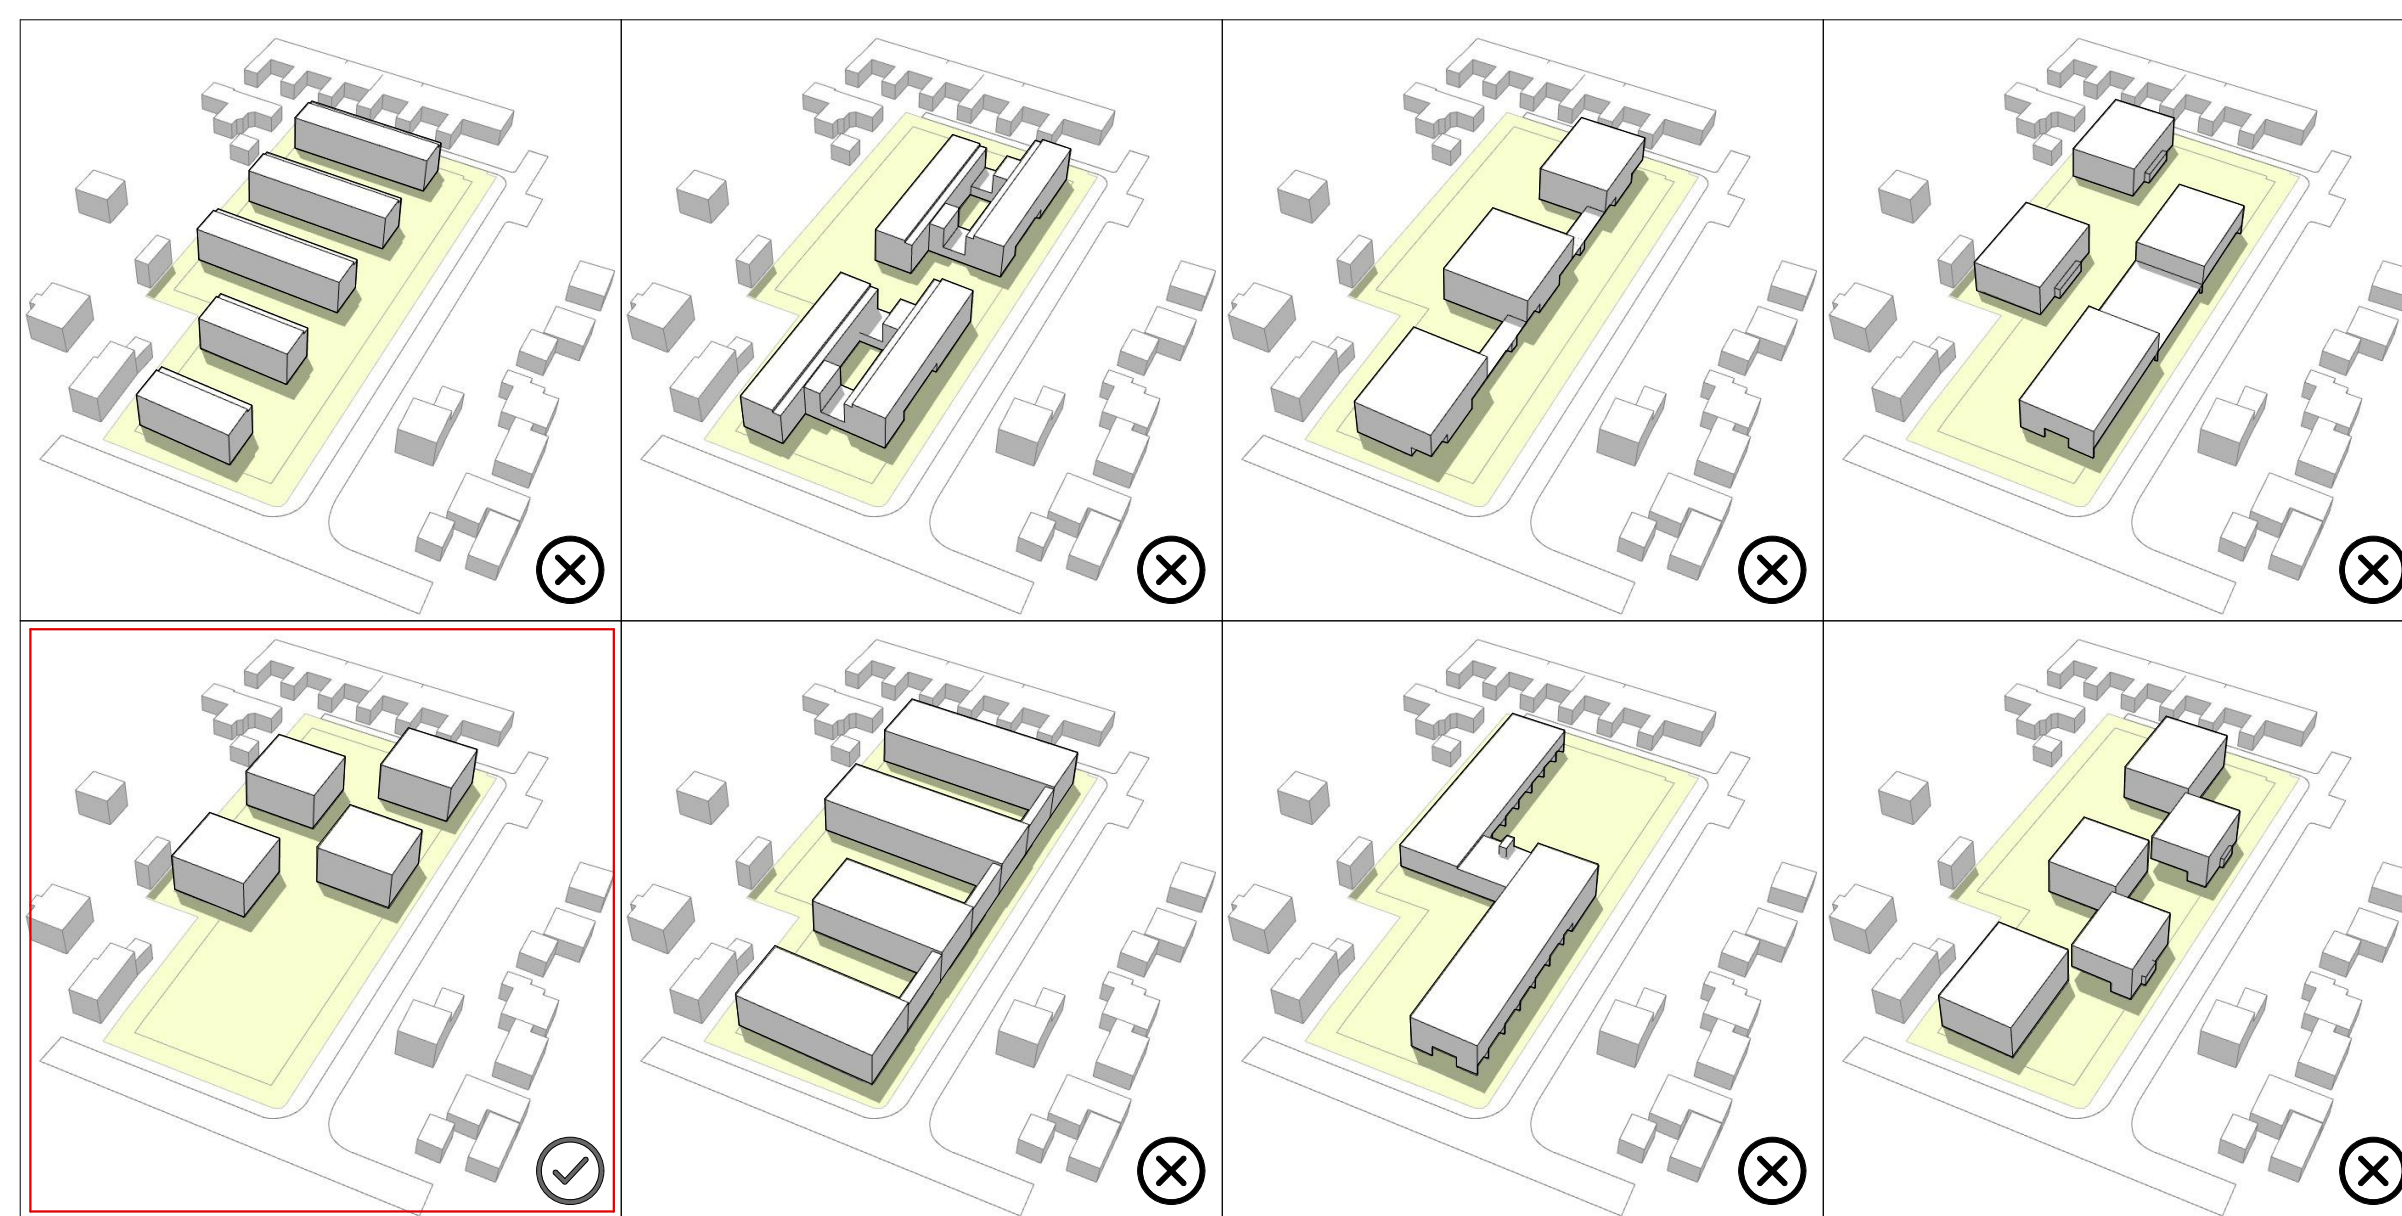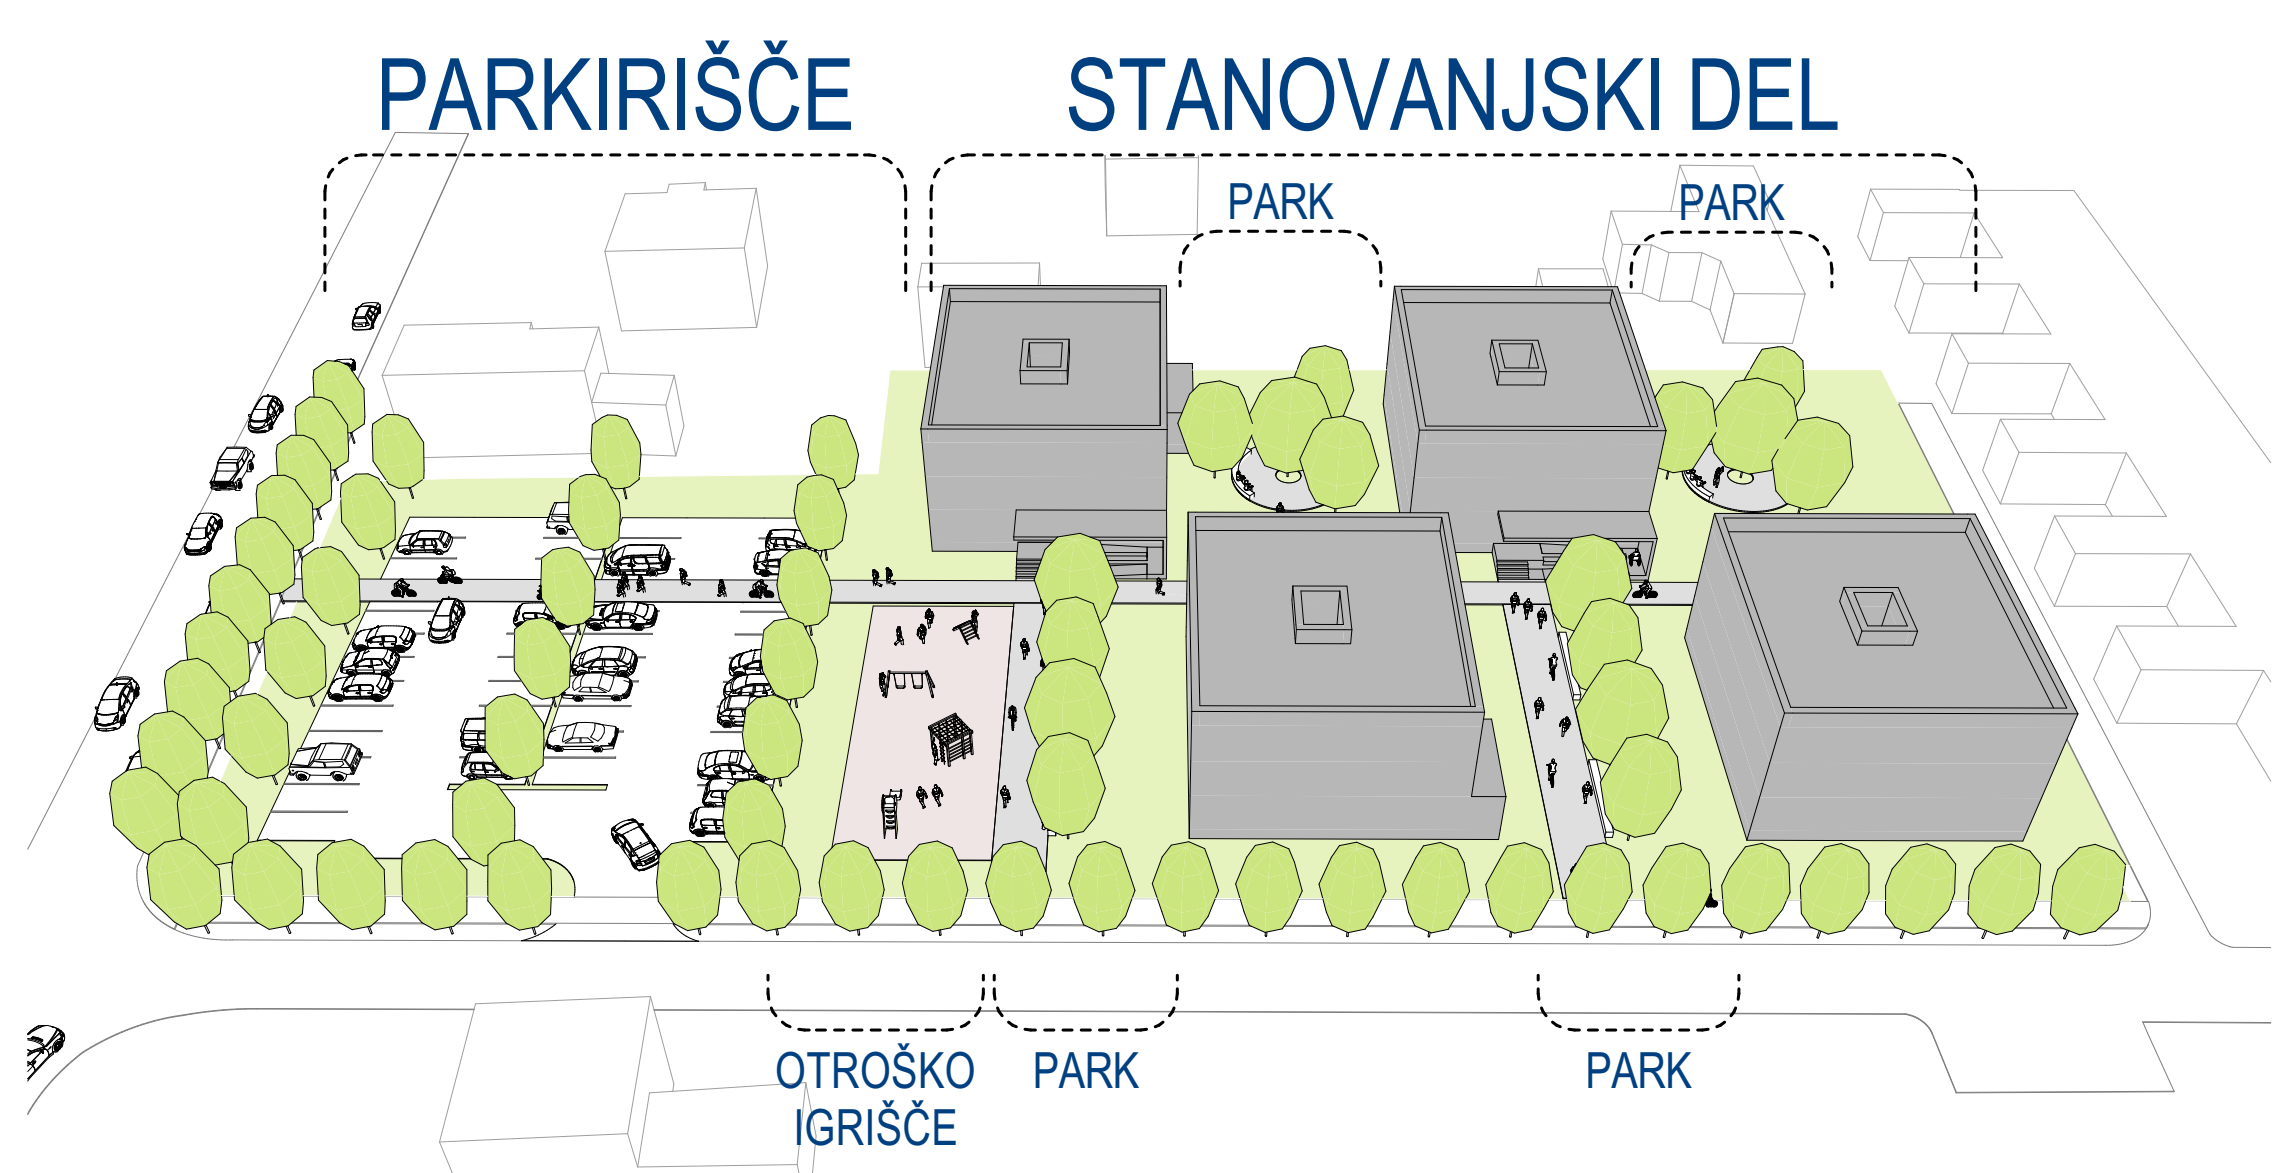

PRIKAZ HRUPA


POVEZAVE

OSONČENJE IN POGLEDI

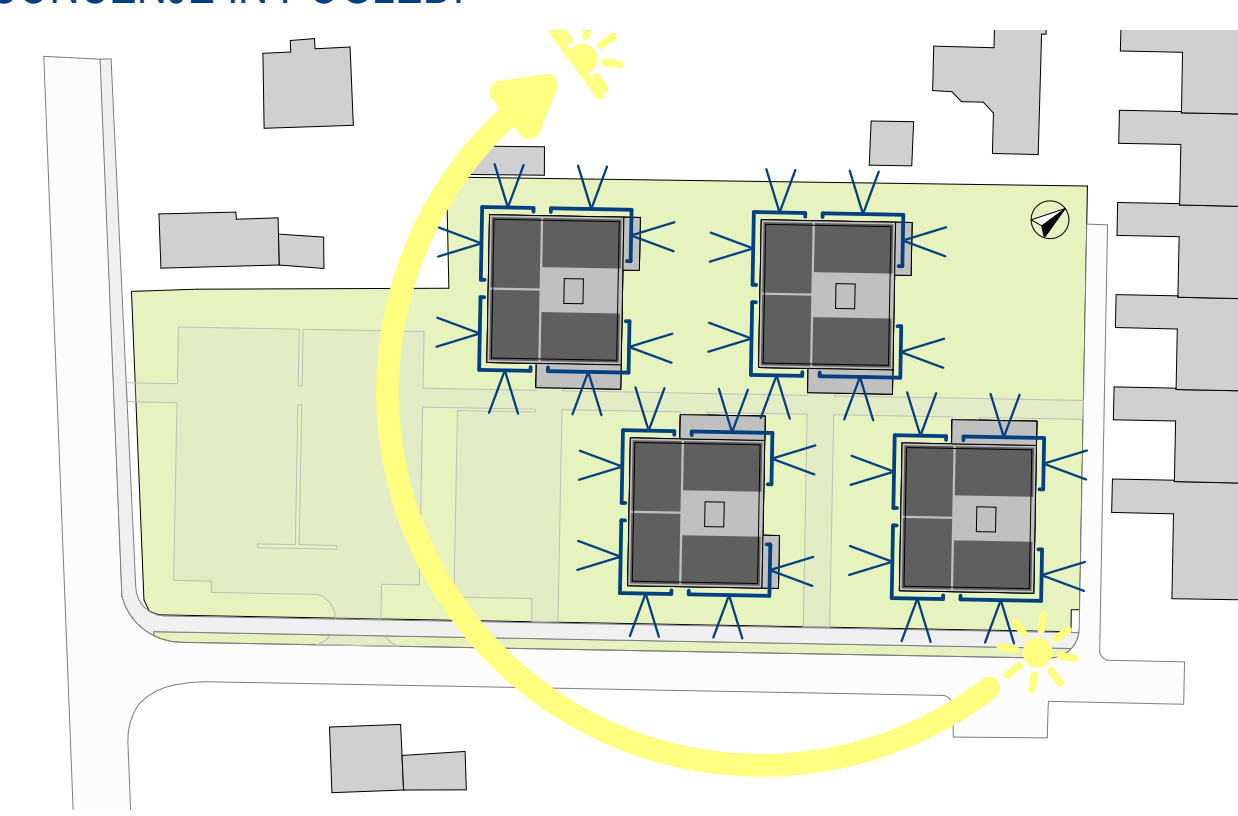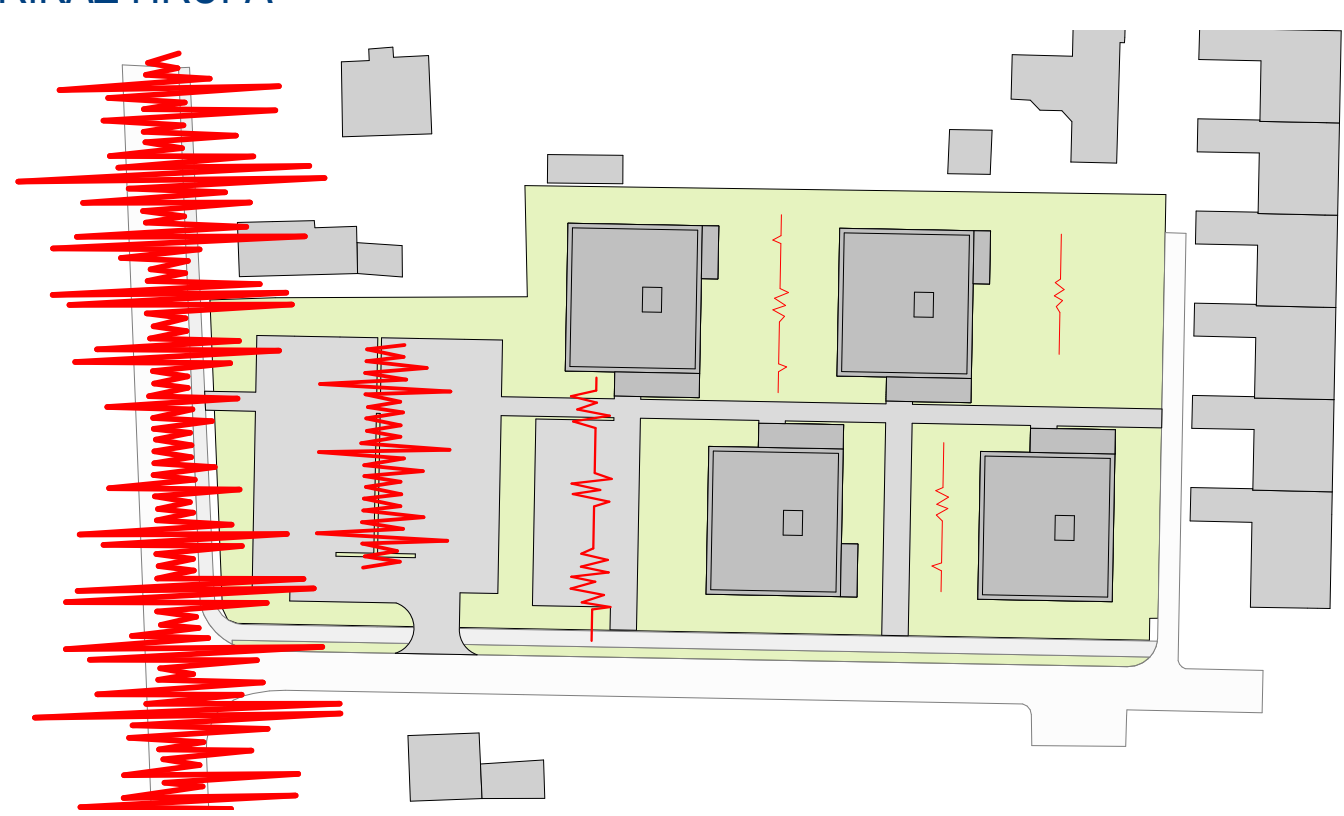


OSONČENJE


JUNIJ

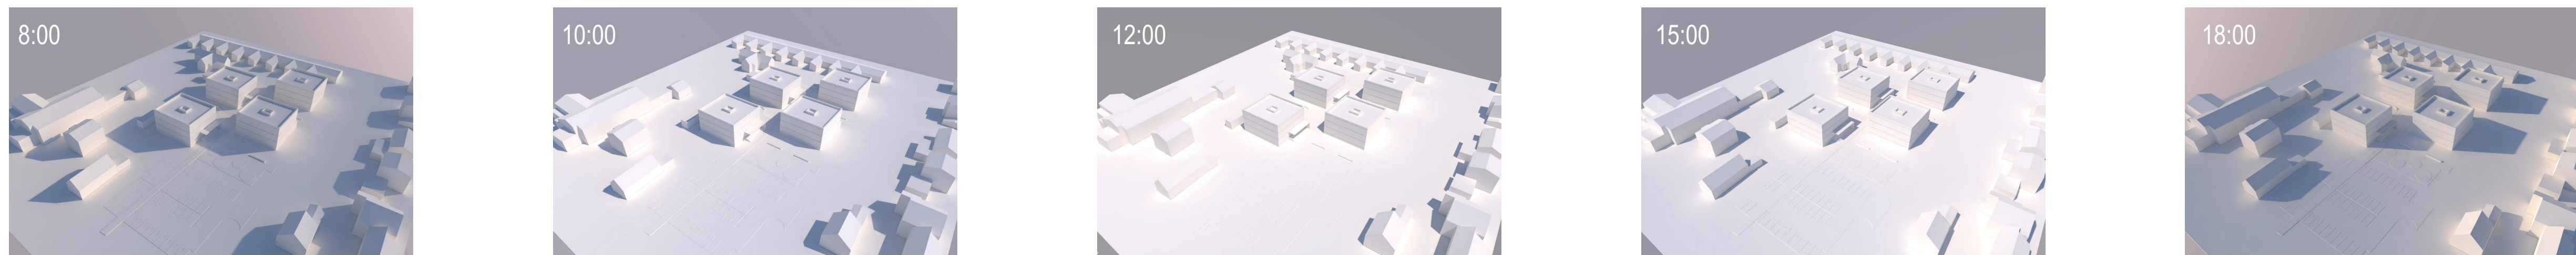


MAREC

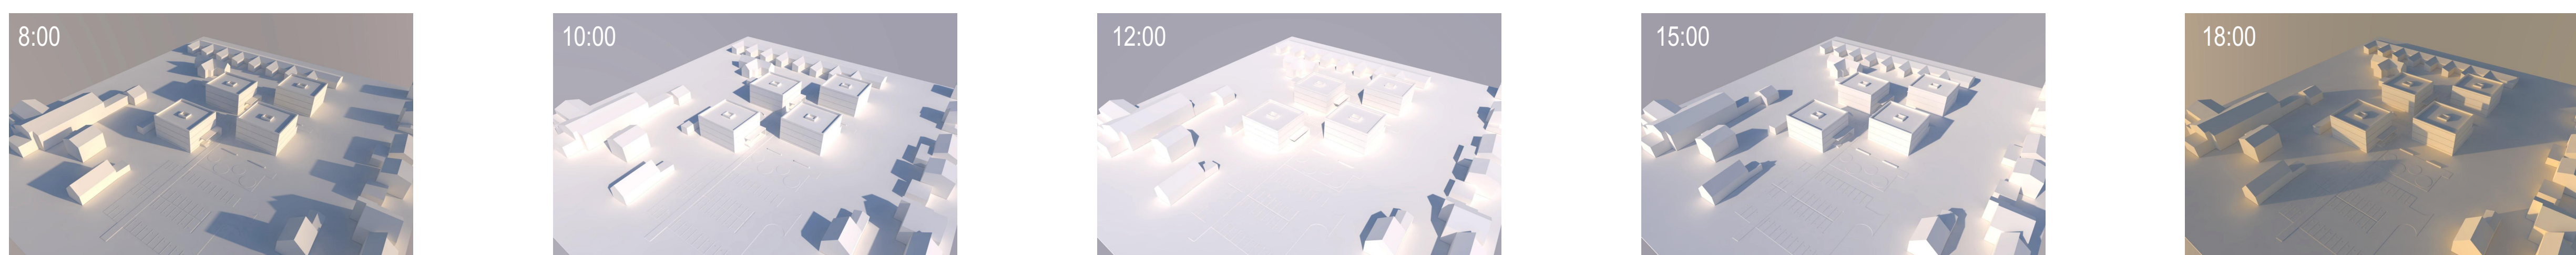

DECEMBER

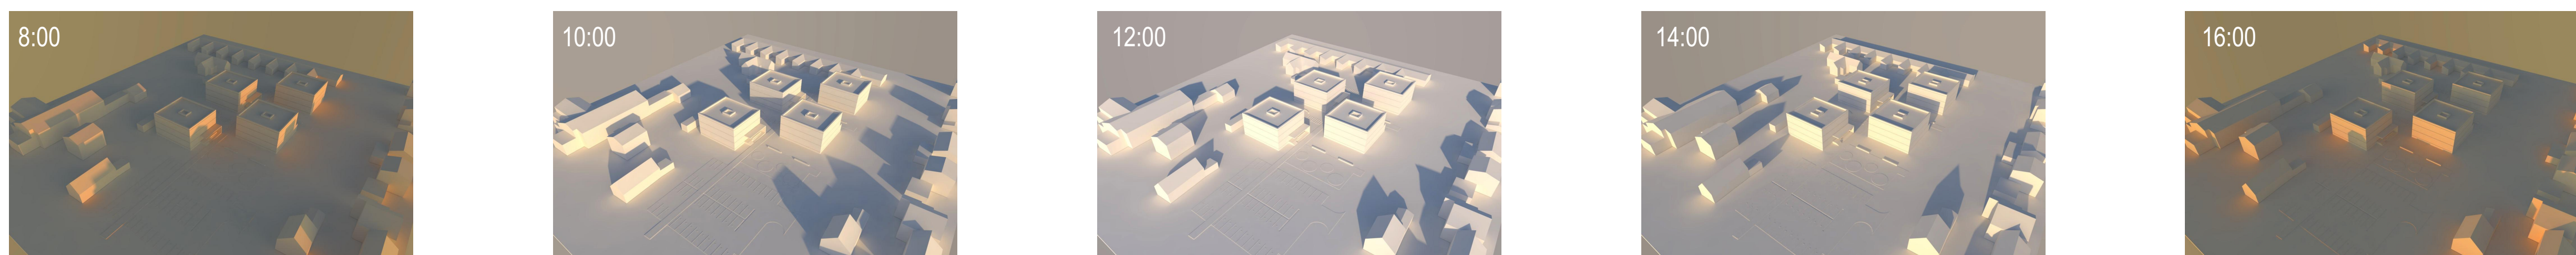

TLORIS PRITLIČJA 1:200




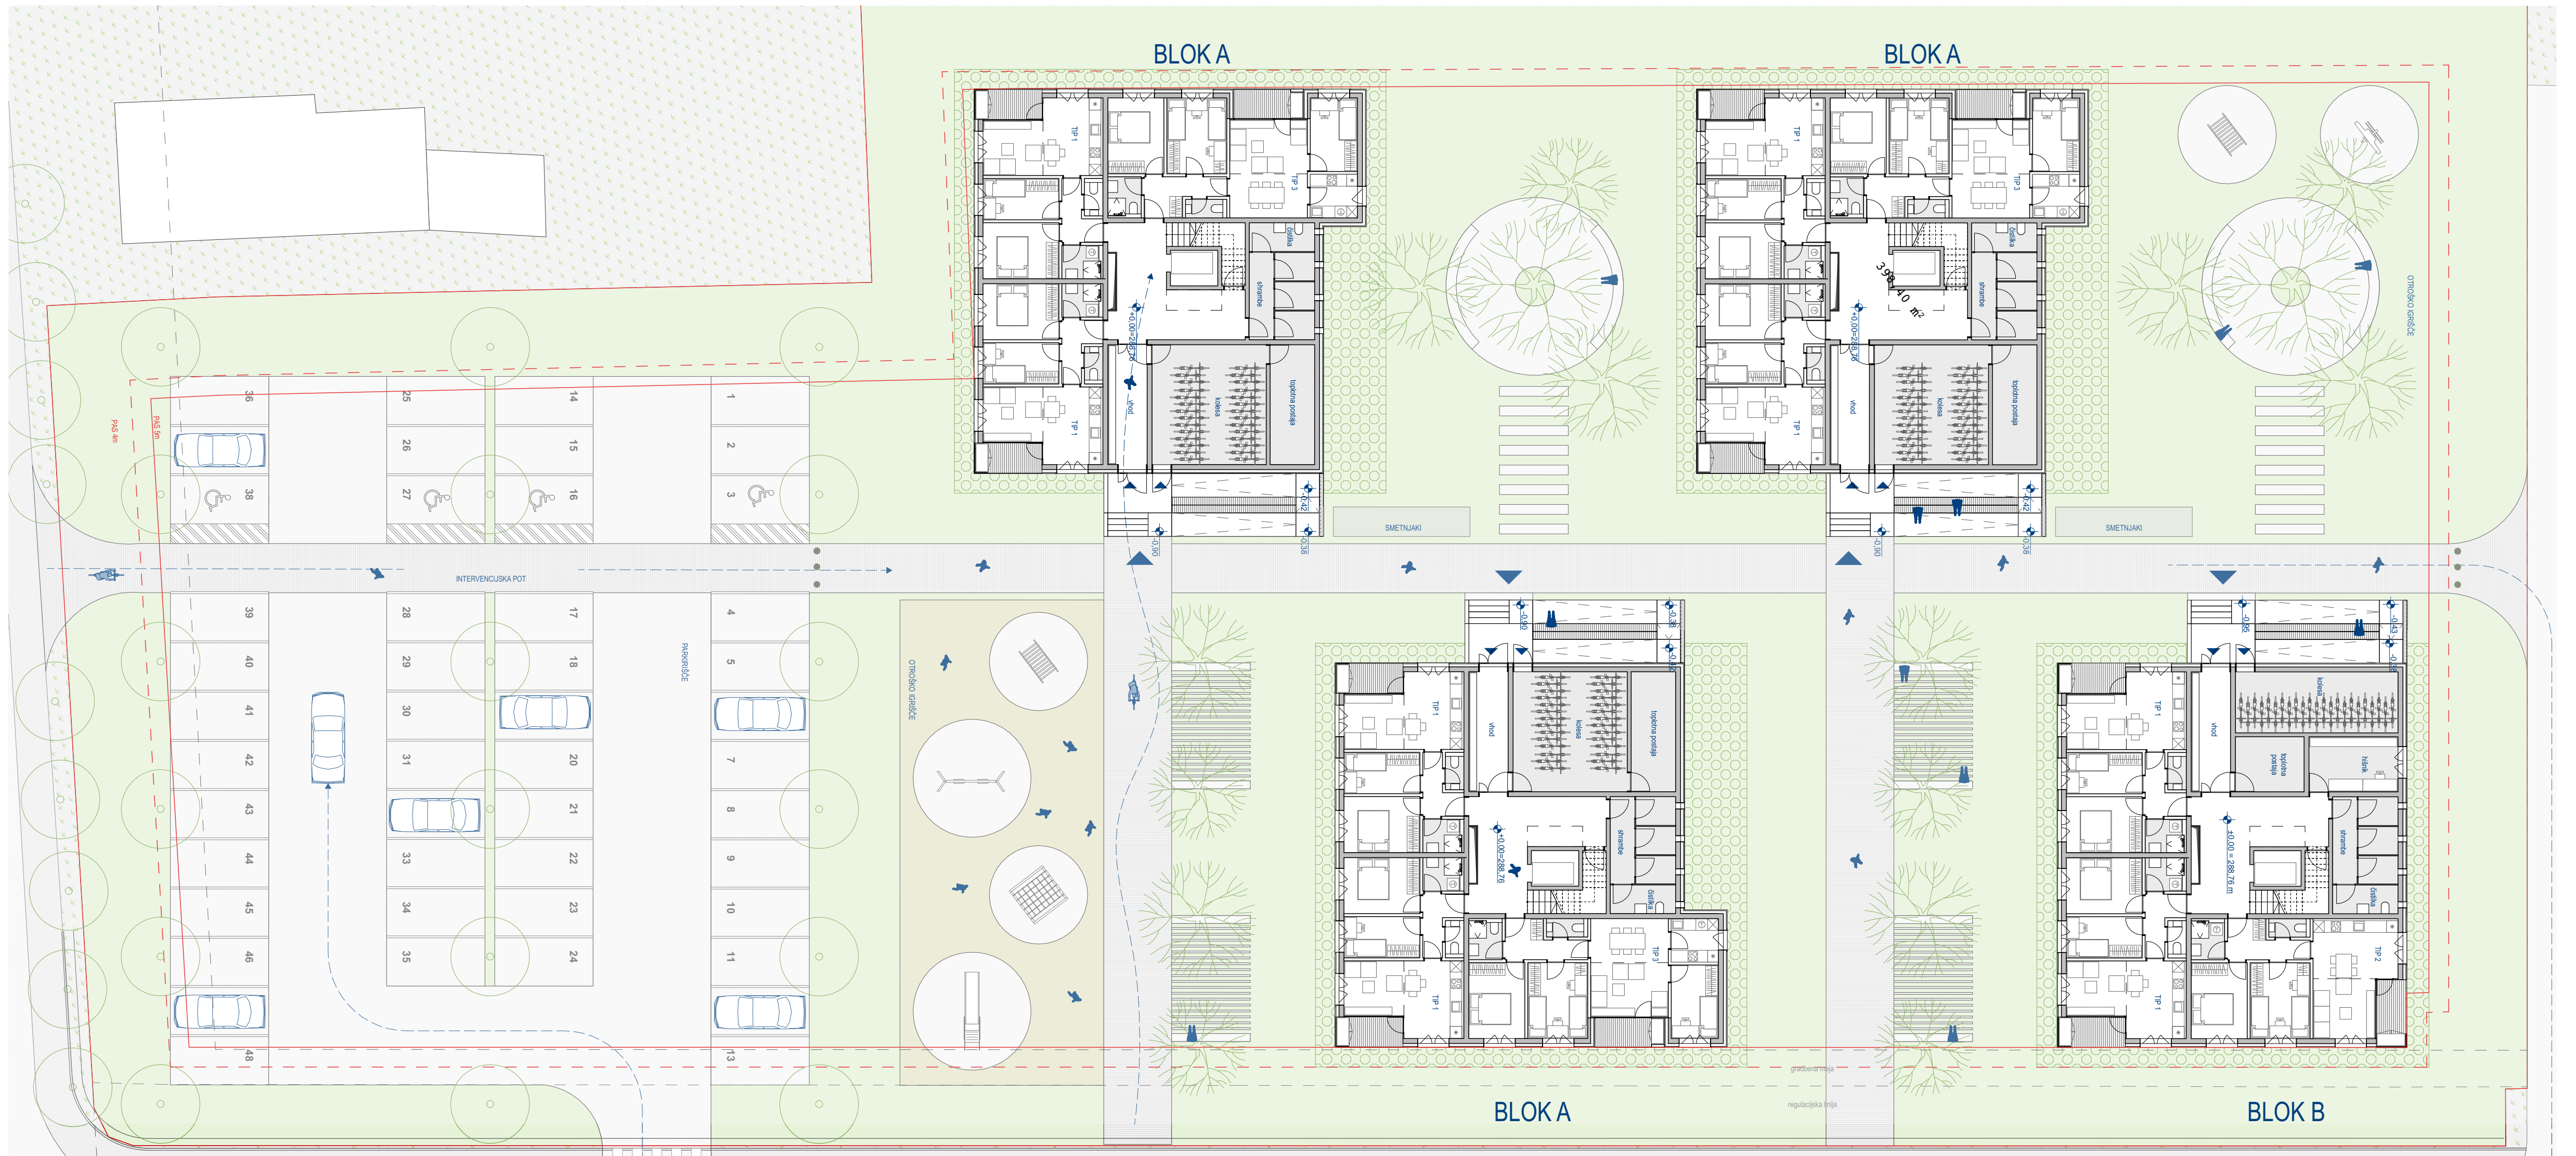


TLORIS 1.NADSTROPJA 1:200

BLOKA
 stanovanje za 3 osebe (TIP 1): 6
 stanovanje za 4 osebe (TIP 2): 4
 stanovanja za 5 oseb (TIP 3): 1
 SKUPAJ: 11

BLOK B
 stanovanje za 3 osebe (TIP 1): 6
 stanovanje za 4 osebe (TIP 2): 5
 stanovanja za 5 oseb (TIP 3): 0
 SKUPAJ: 11





SKUPNO ŠTEVILO STANOVANJ: 44

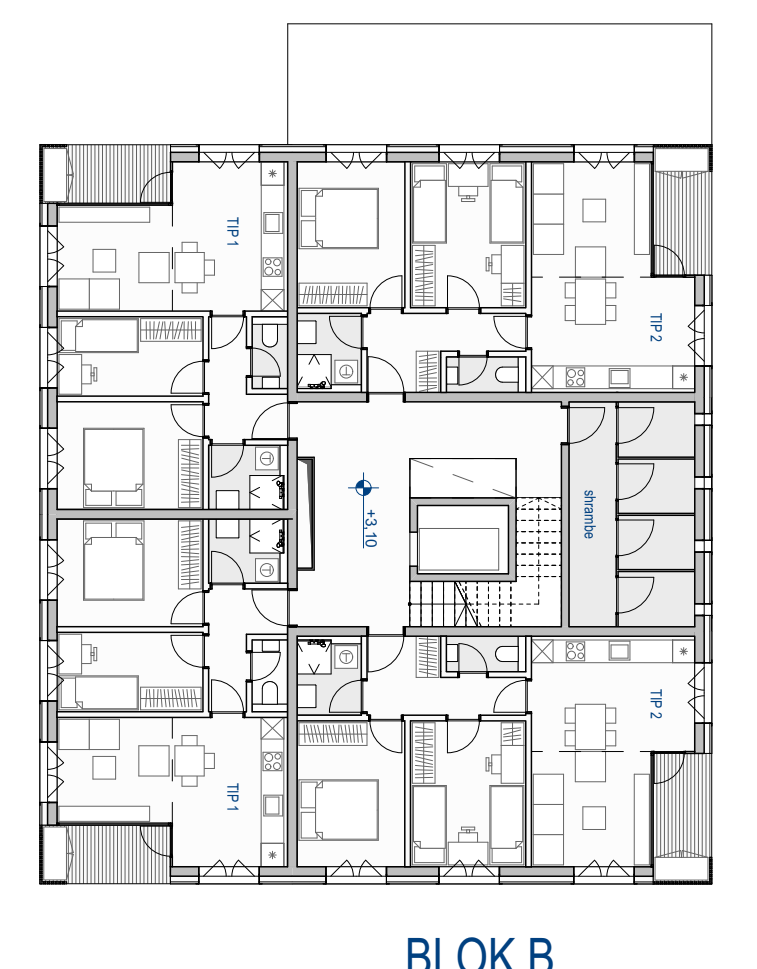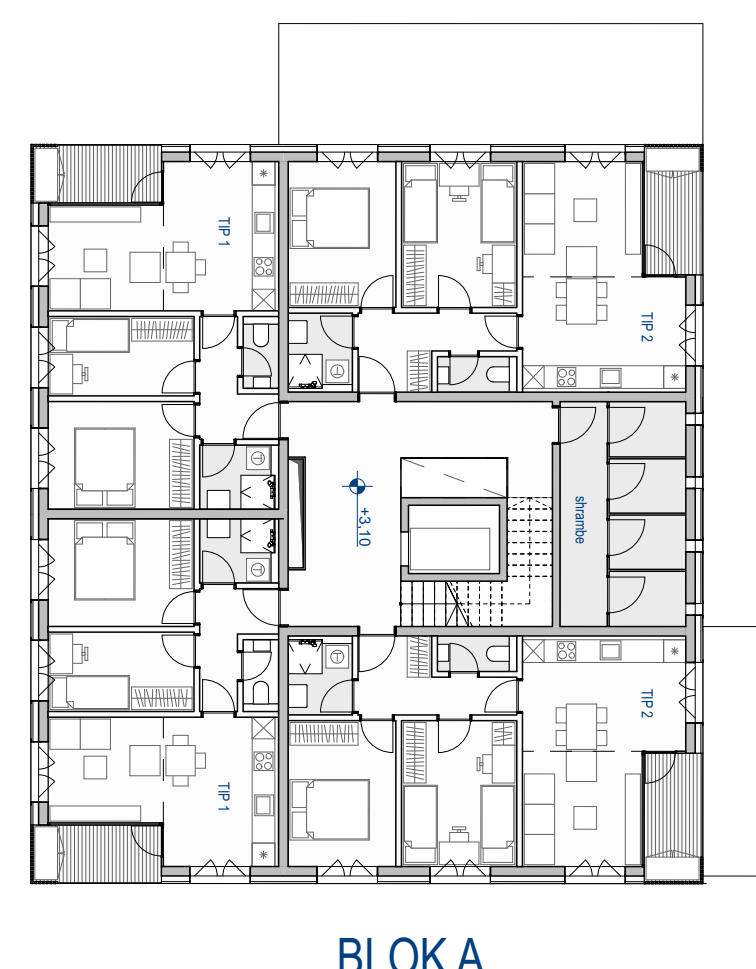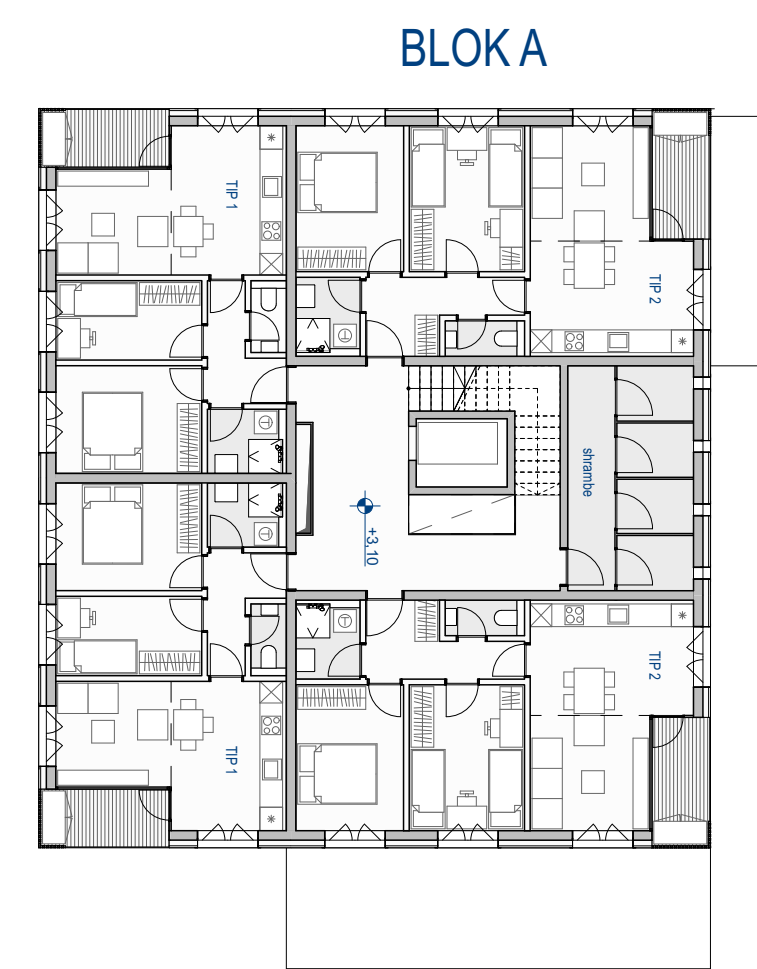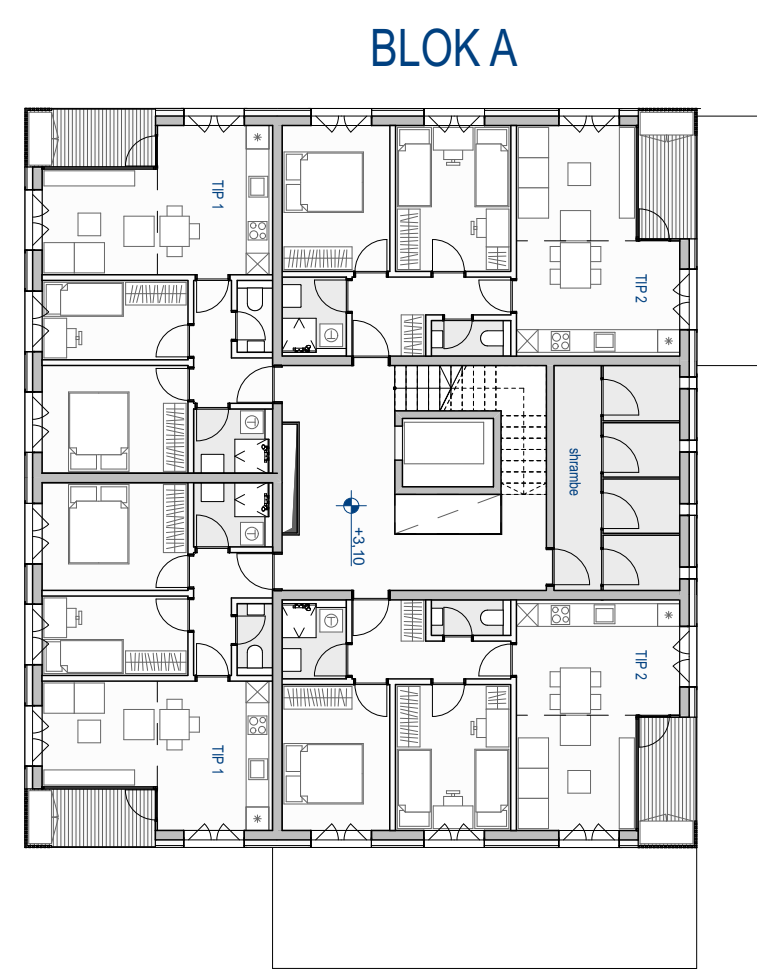

TLORIS 2.NADSTROPJA 1:200


STRUKTURA STANOVANJ:

stanovanja za 3 osebe (TIP 1): 24
 stanovanja za 4 osebe (TIP 2): 17
 stanovanja za 5 oseb (TIP 3): 3
 SKUPAJ: 44

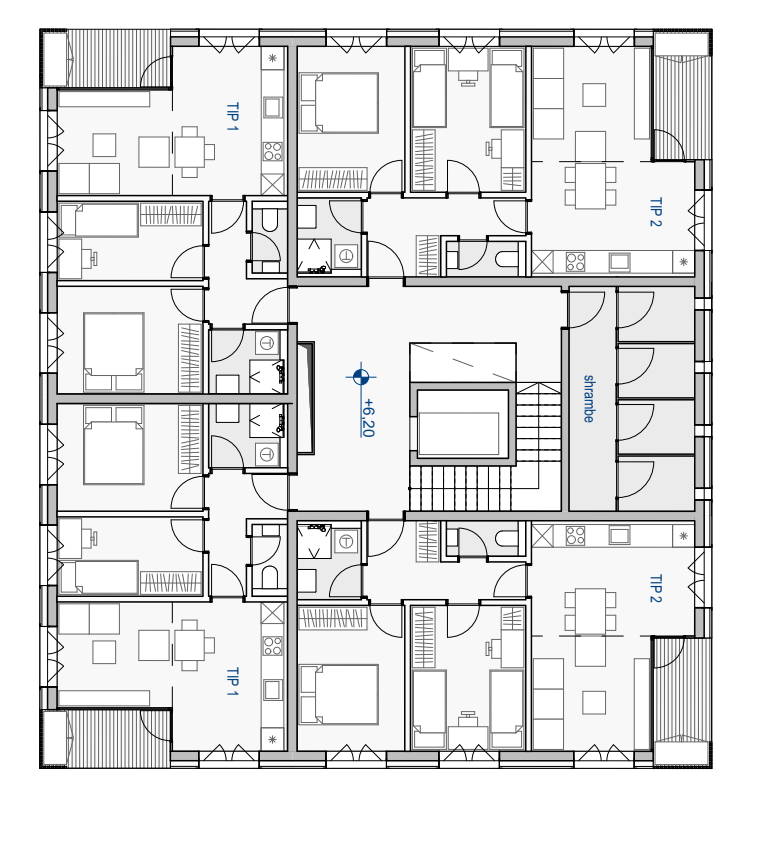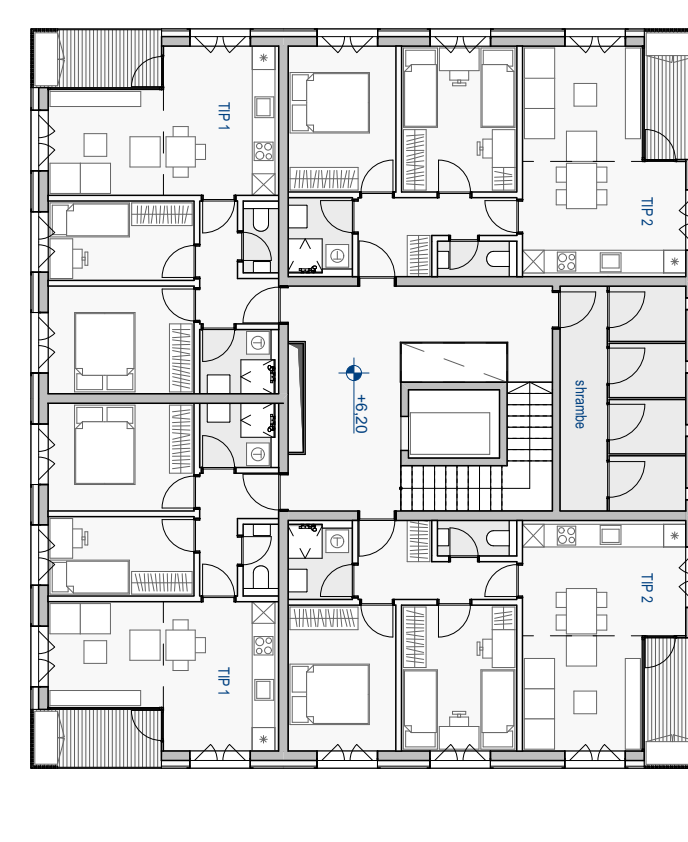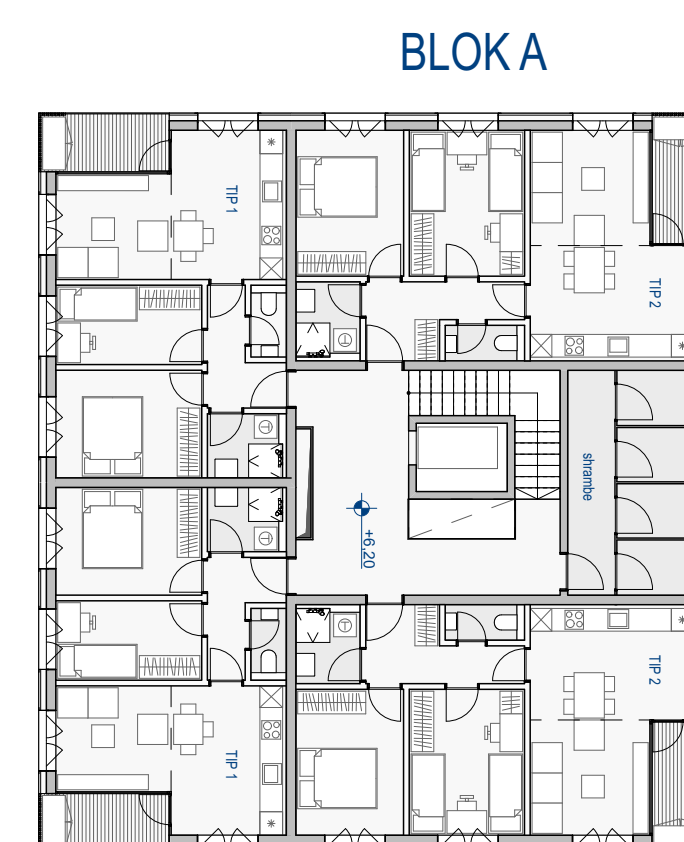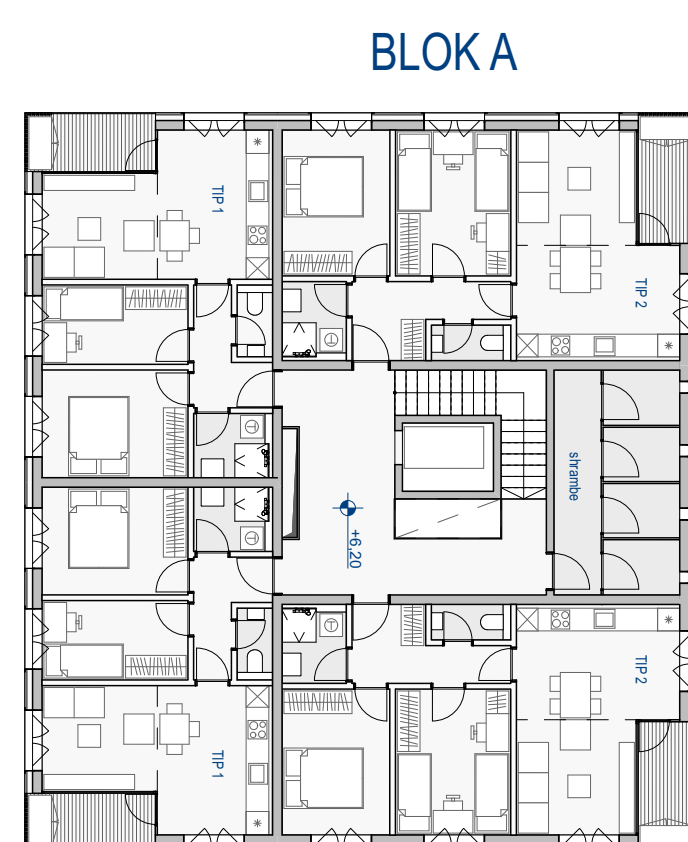



KATALOG TIPIČNIH STANOVANJ 1:100

TIP 1

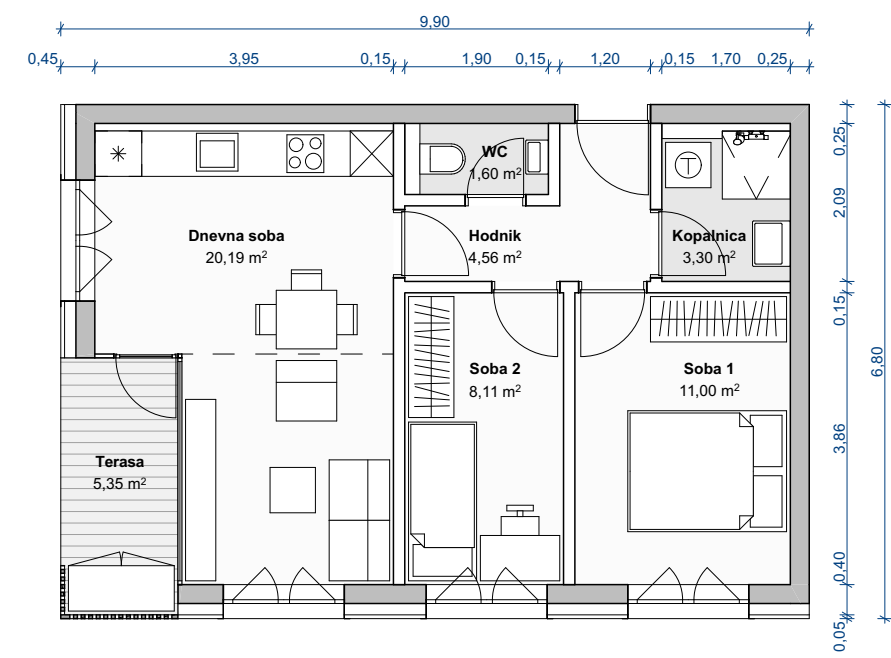


| Prostor | Površina m² |
|-------------------------|--------------|
| Dnevna soba | 20,19 |
| Hodnik | 4,56 |
| Kopalnica | 3,30 |
| Kuhinja | 3,30 |
| Soba 1 | 7,00 |
| Soba 2 | 4,11 |
| WC | 1,79 |
| Terasa | 5,30 |
| Skupaj s faktori | 48,79 |

TIP 1.1_variantna razporeditev

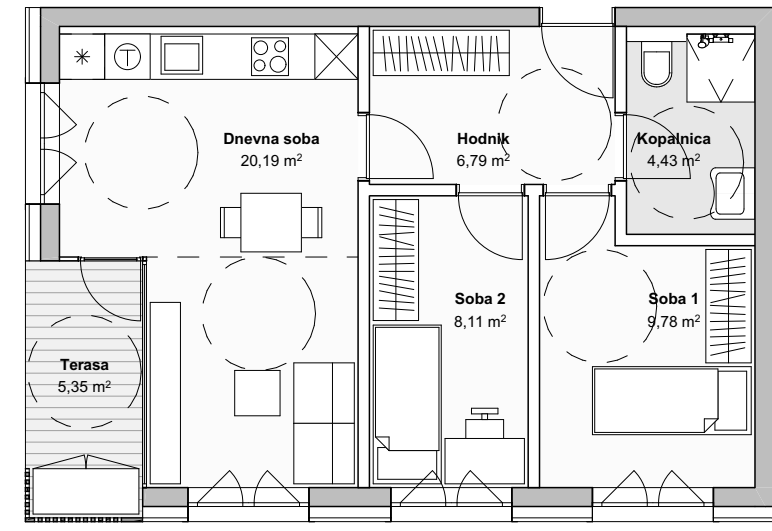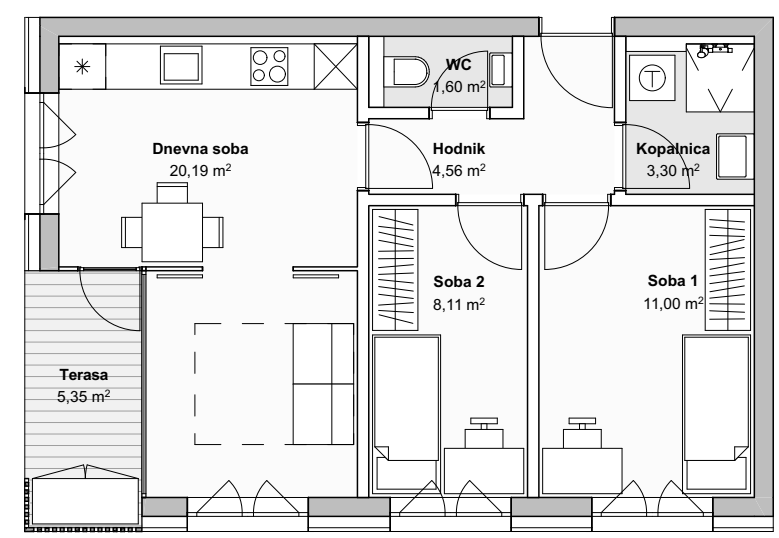


TIP 1A uni. dostop_variantna razporeditev

TIP 1B uni. dostop_variantna razporeditev

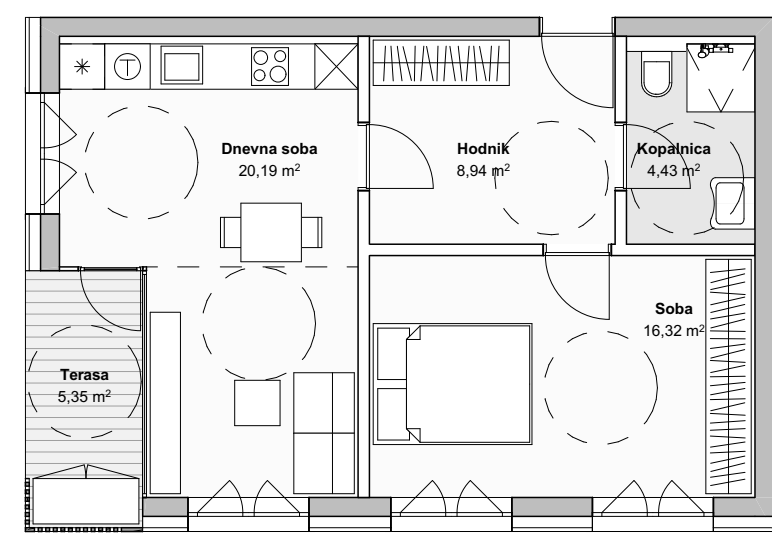


TIP 2

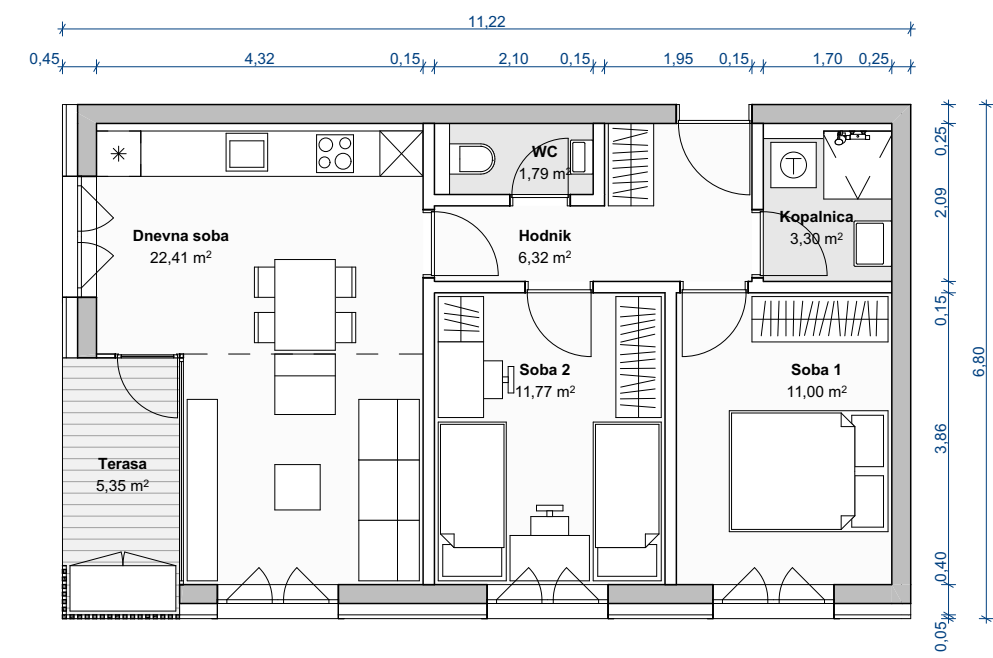


| Prostor | Površina m² |
|-------------------------|--------------|
| Dnevna soba | 22,41 |
| Hodnik | 4,32 |
| Kopalnica | 3,30 |
| Kuhinja | 4,79 |
| Soba 1 | 11,00 |
| Soba 2 | 11,77 |
| WC | 1,79 |
| Terasa | 5,30 |
| Skupaj s faktori | 58,89 |

TIP 2.1_variantna razporeditev

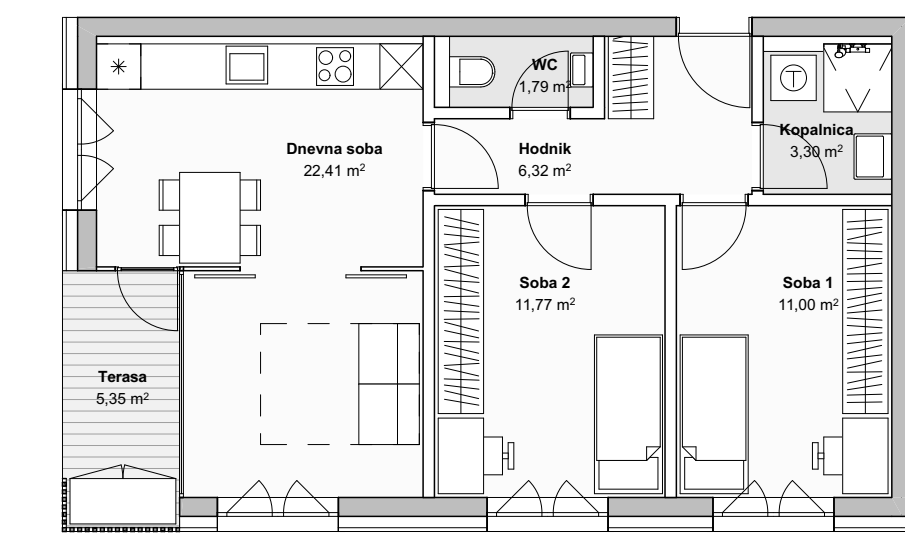

TIP 3

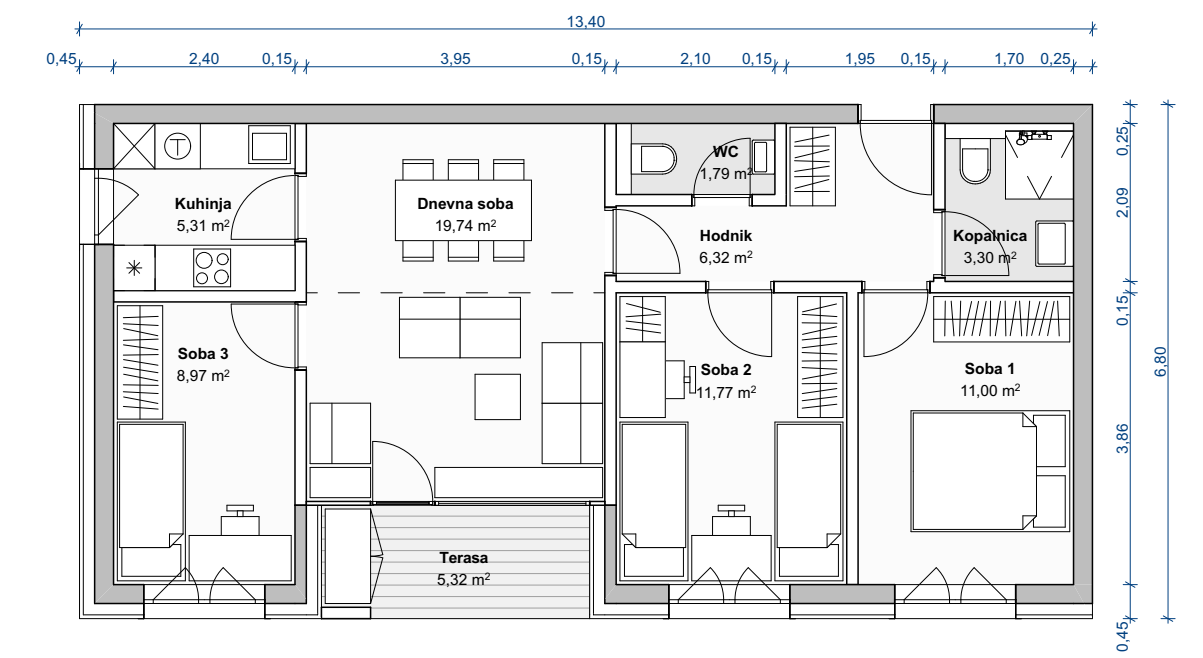

| Prostor | Površina m² |
|-------------------------|--------------|
| Dnevna soba | 19,74 |
| Hodnik | 4,32 |
| Kopalnica | 3,30 |
| Kuhinja | 5,31 |
| Soba 1 | 11,00 |
| Soba 2 | 11,77 |
| Soba 3 | 8,97 |
| WC | 1,79 |
| Terasa | 5,30 |
| Skupaj s faktori | 68,20 |

TIP 3

ZNAČILNA PREREZA 1:200



VZDOLŽNI PREREZ

PREČNI PREREZ

ZNAČILNE FASADE 1:200



JUGO-ZAHODNA FASADA

SEVERO-ZAHODNA FASADA

JUGOVZHODNA FASADA

SEVERO-VZHODNA FASADA

