



1:100

tloris pritličja

A brezplačni program

B plačljivi program

C servisni prostori

D zaposleni

E obiskovalci

39.1m²
3.8m²
12.5m²
37.1m²
10.8m²
28.2m²
59.7m²
7.1m²
6.2m²
4.8m²
6.6m²
6.5m²
2.6m²
6.5m²
16.9m²
15.2m²
9.3m²
1.8m²
48.0m²
3.5m²
184.5m²

1 vhodni "hall"
2 info panoji, trgovina
3 informacija, recepcija
4 bensi pult
5 bar
6 info pult, trgovina
7 galerija/razstave dvorane
8 dvorana
9 stopnice na razgledno ploščad
10 skladišče
11 dvigalo
12 predprostor dvigala
13 sanitarni-m
14 sanitarni-invalidi
15 sanitarni-ž
16 servisni hodnik
17 vhodni predprostor
18 stopnice zaposleni
19 garderoben omare-zaposleni
20 bicloška učilnica/predavalnica 2
21 hišnik/kuririca
22 ploščad za sedenje-terasa

274.7m²
+194m²SKUPAJ
ploščad za sedenje-terasa

delitev programskih sklopov



sheme funkcioniranja plačilnega dela

pot obiskovalca (vstopnina)
krožna učna pot

1:100

tloris nadstropja

F plačljivi program

G uprave

H raziskovalci

I servisni prostori

11.8m²
39.2m²
12.2m²
13.6m²
14.6m²
3.1m²
21.2m²
22.0m²
5.5m²
2.4m²
3.1m²
3.1m²
112.6m²
+39.2m²

22 galerijski hodnik
23 razgledna ploščad
24 hodnik
25 pisarna: 1 delovni mesti
26 pisarna: 2 delovni mesti
27 knjižne omare
28 večnamenski prostor (knjižnica, predavalnica,...)
29 domitortij
30 sanitarni s tušem
31 čajna kuhinja
32 sanitarni-ž
33 sanitarni-m
34 streha pokrita s prodcem
SKUPAJ
razgledna ploščad

delitev programskih sklopov



sheme funkcioniranja plačilnega dela

pot obiskovalca (vstopnina)
razgledna ploščad

1:100

severna fasada

P1

družinski
gnezdnica na poševni ravni strehi iz
prodca

1:100

skocjanski zatok



1:100

južna fasada

P2

galeb
gnezdnica na poševni ravni strehi iz
prodca

1:100

južna fasada



1:100


prerezi

P3

hudournik
gnezdnica kot prefabriciran zidak
vgrajen v zgornji del fasade;
pojavno izvedene odprtine v koturu
sprednje fasade

1:100

prerezi

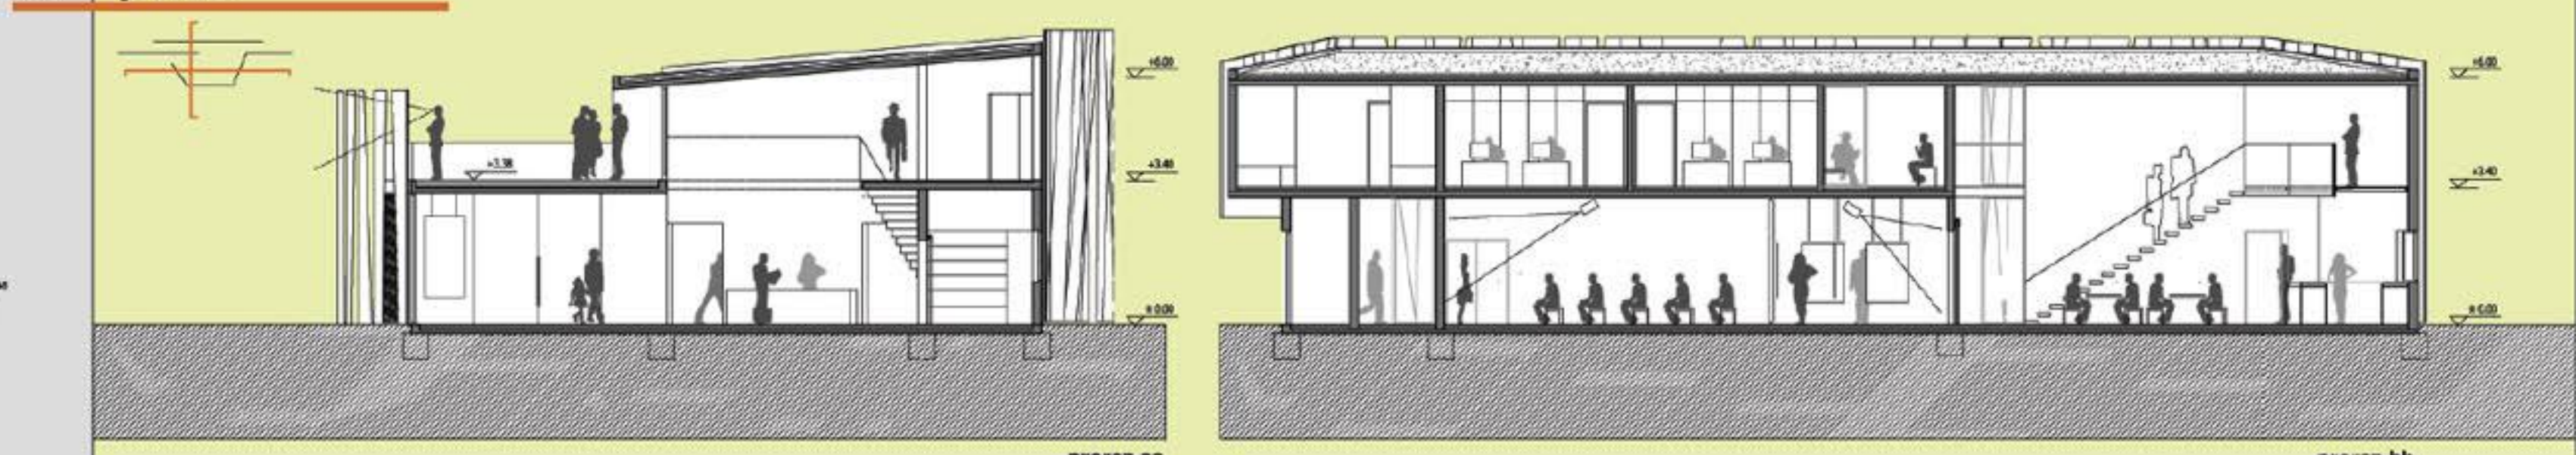

1:200

severna fasada

P4

čuk
podkrovnica gnezdnica vgrajena na
stropnih konzolah znotraj iz kotura

1:200

severna fasada



1:200

južna fasada

P5

skovnik
gnezdnica vgrajena v vogalih
objekta

1:200

južna fasada




tlorisi

Čuk
potpisovata gnezditnica vsajena vogali
objekta



skovik
grezčilnice vzrejena v najhljijih vogalih
objeita

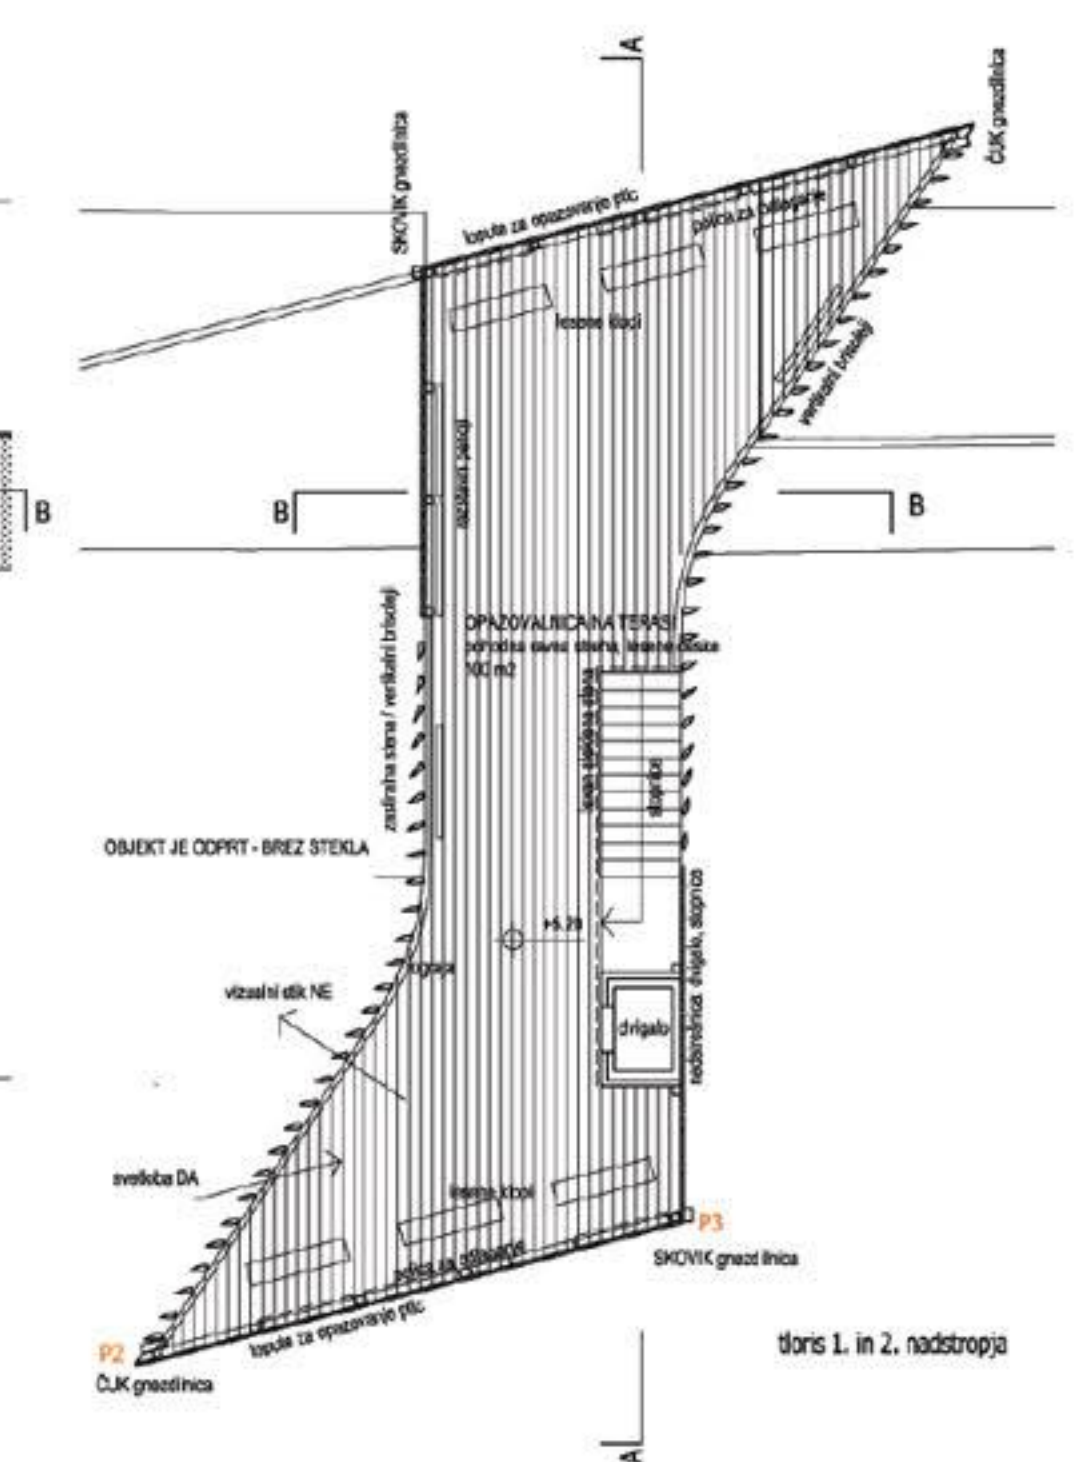


prerez




```
prerez A-A m 1:100
```

fasade








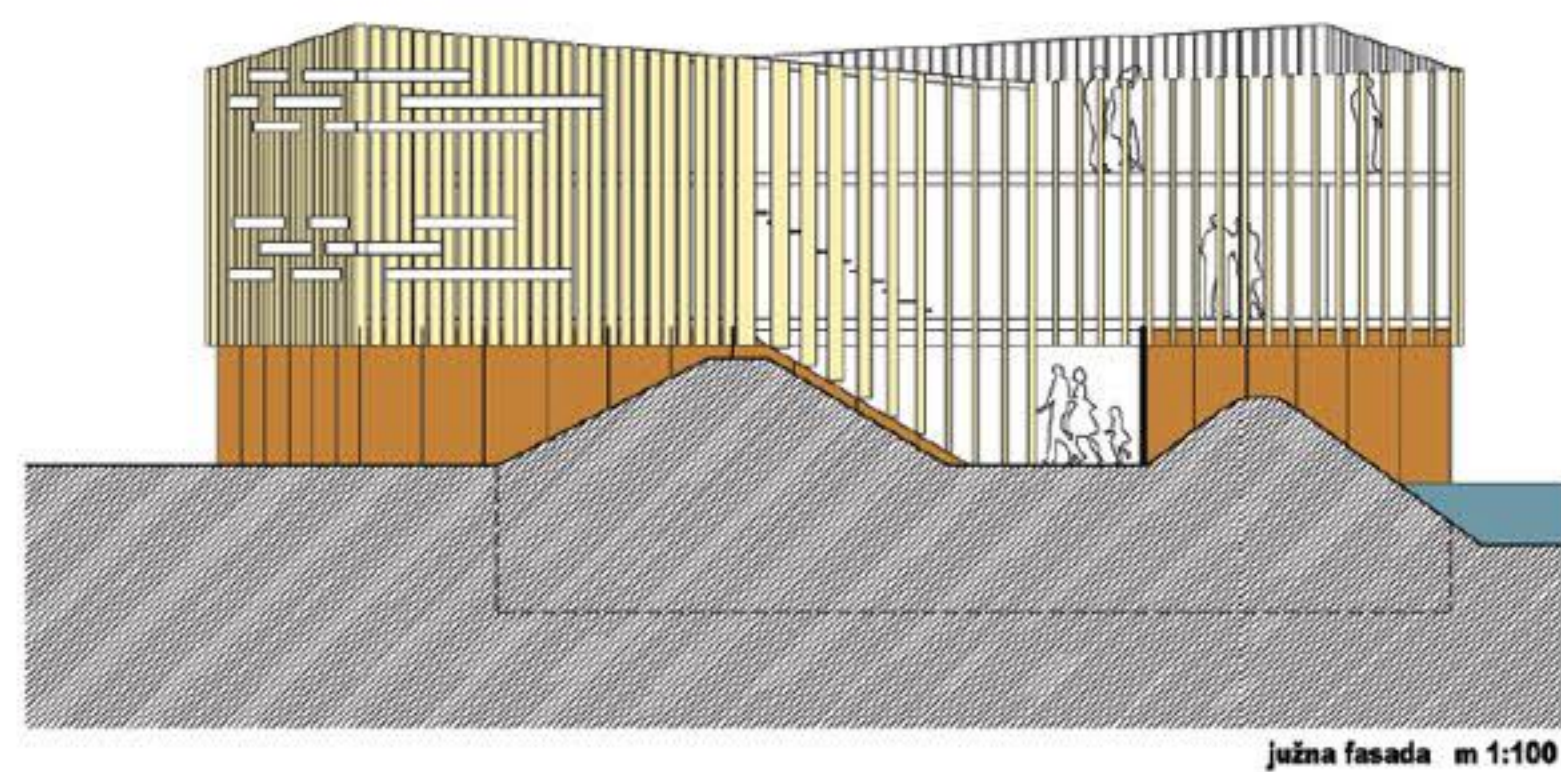


južna fasada m 1:100

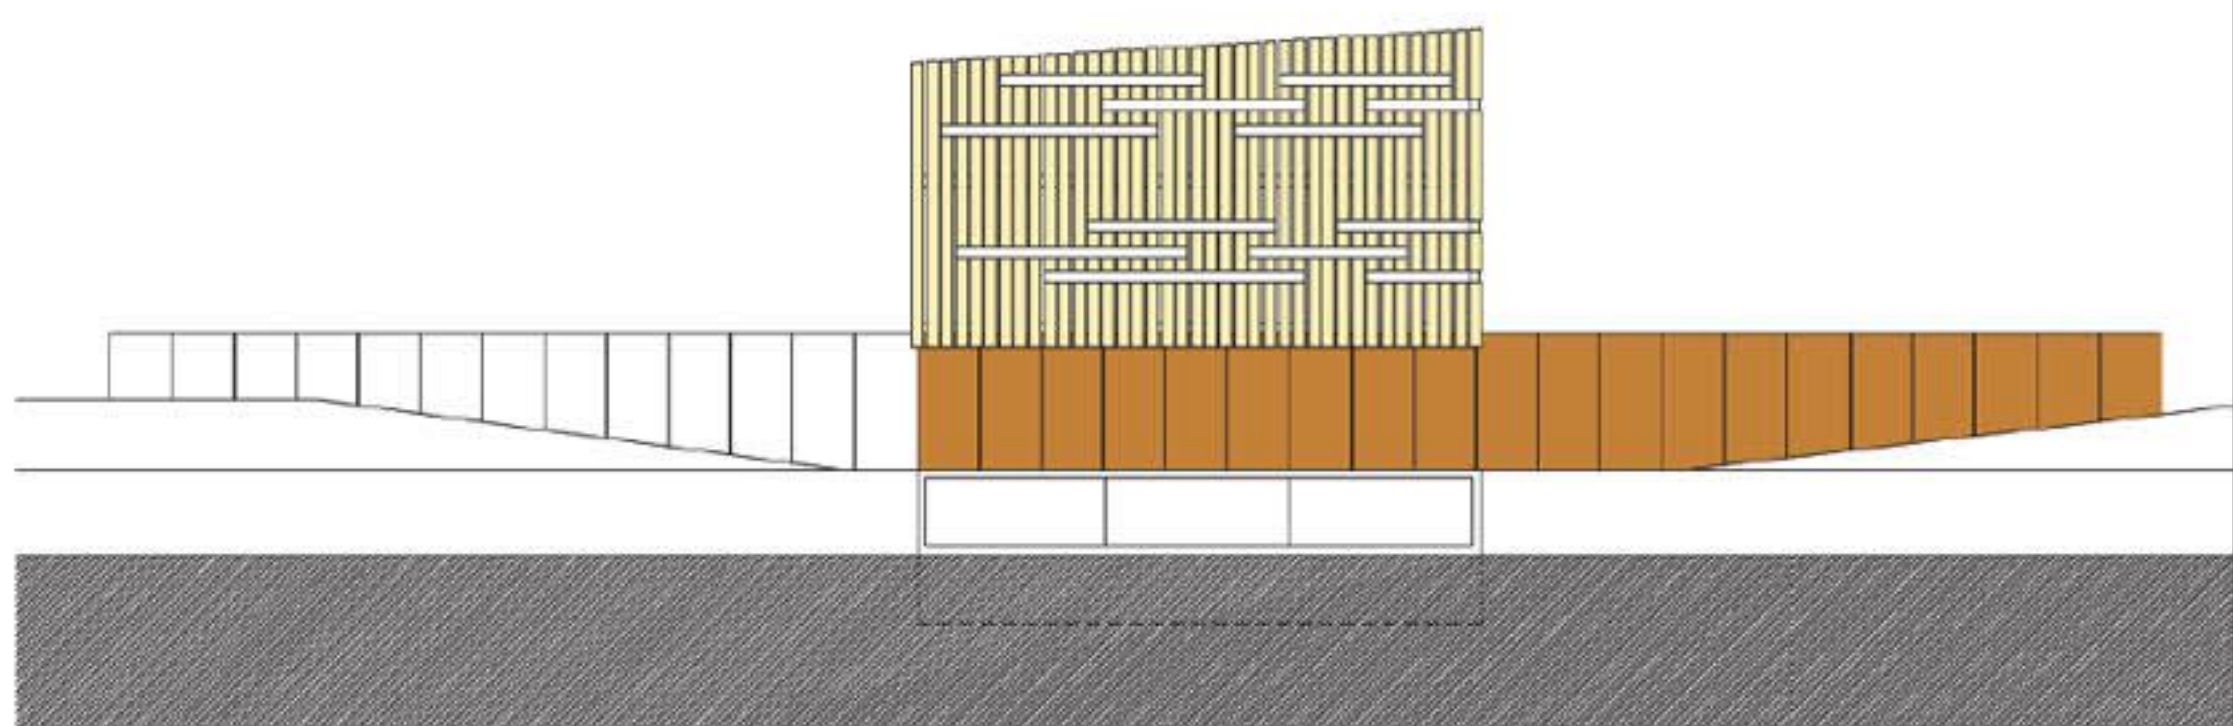**situacija**


situacija m 1:200

opazovalnica pod Ankaransko vpadnico

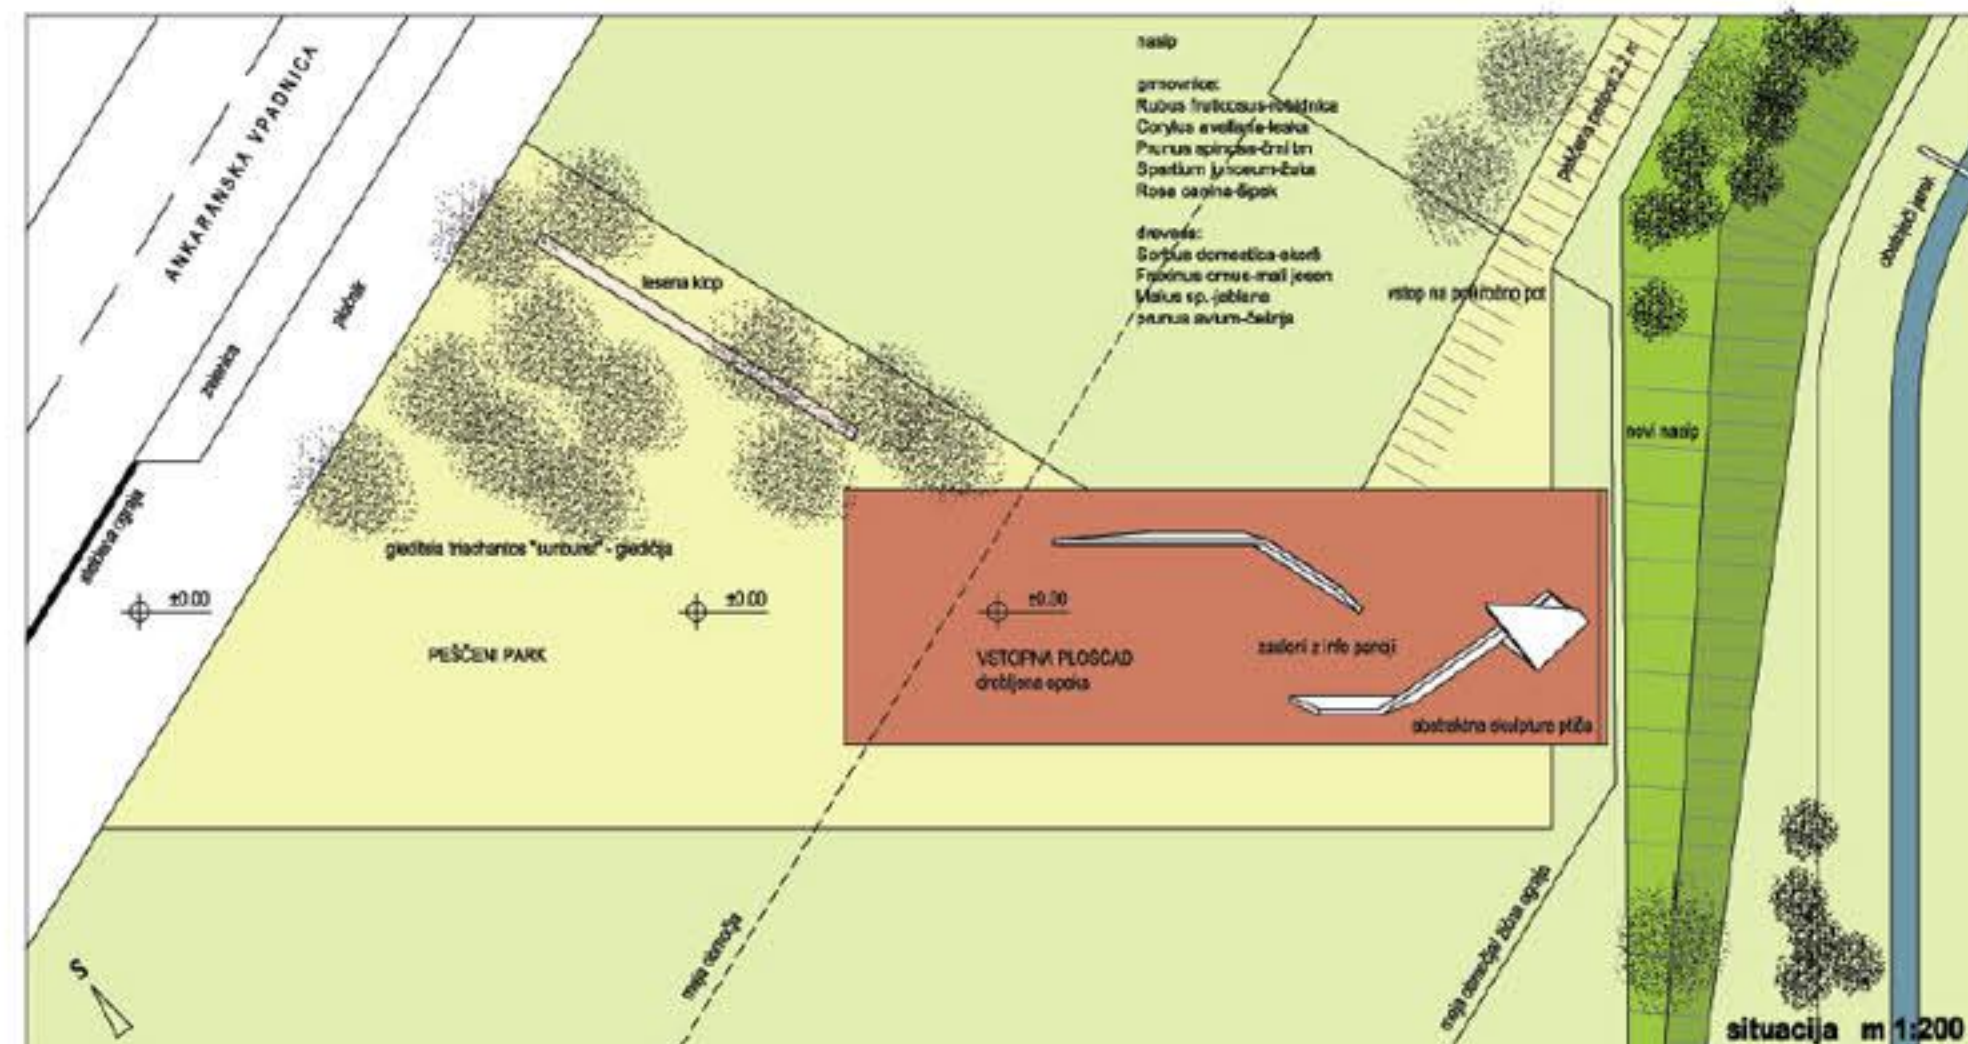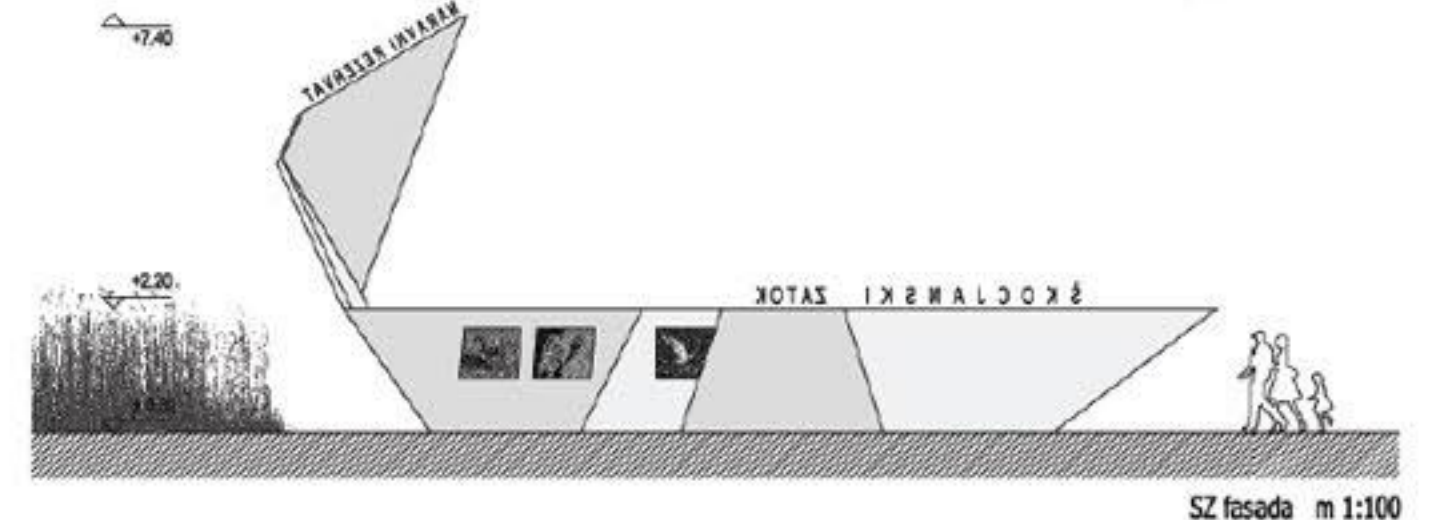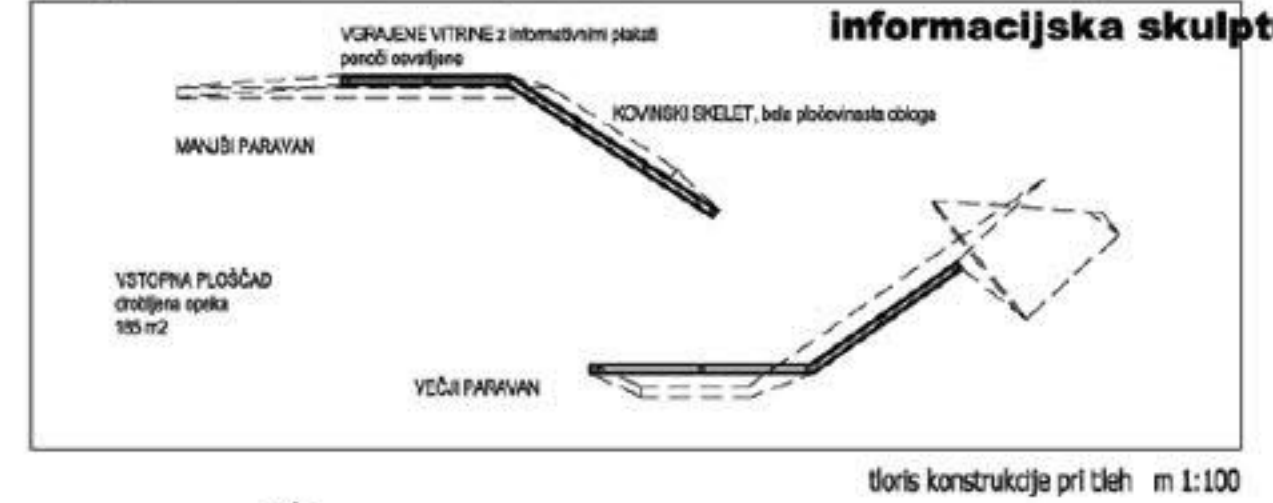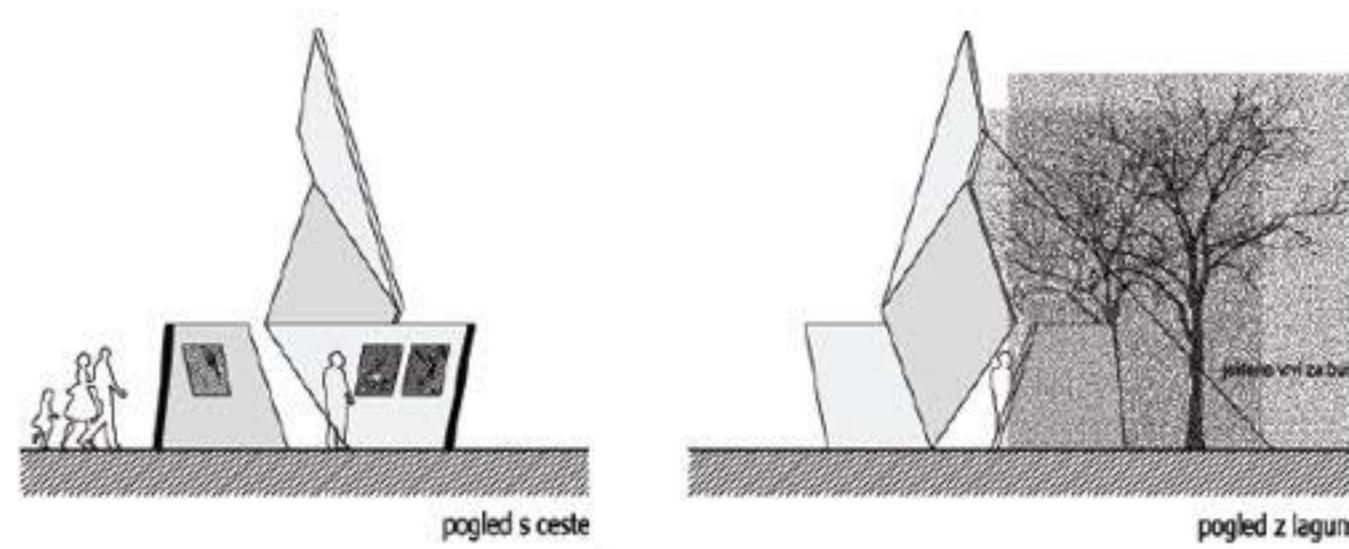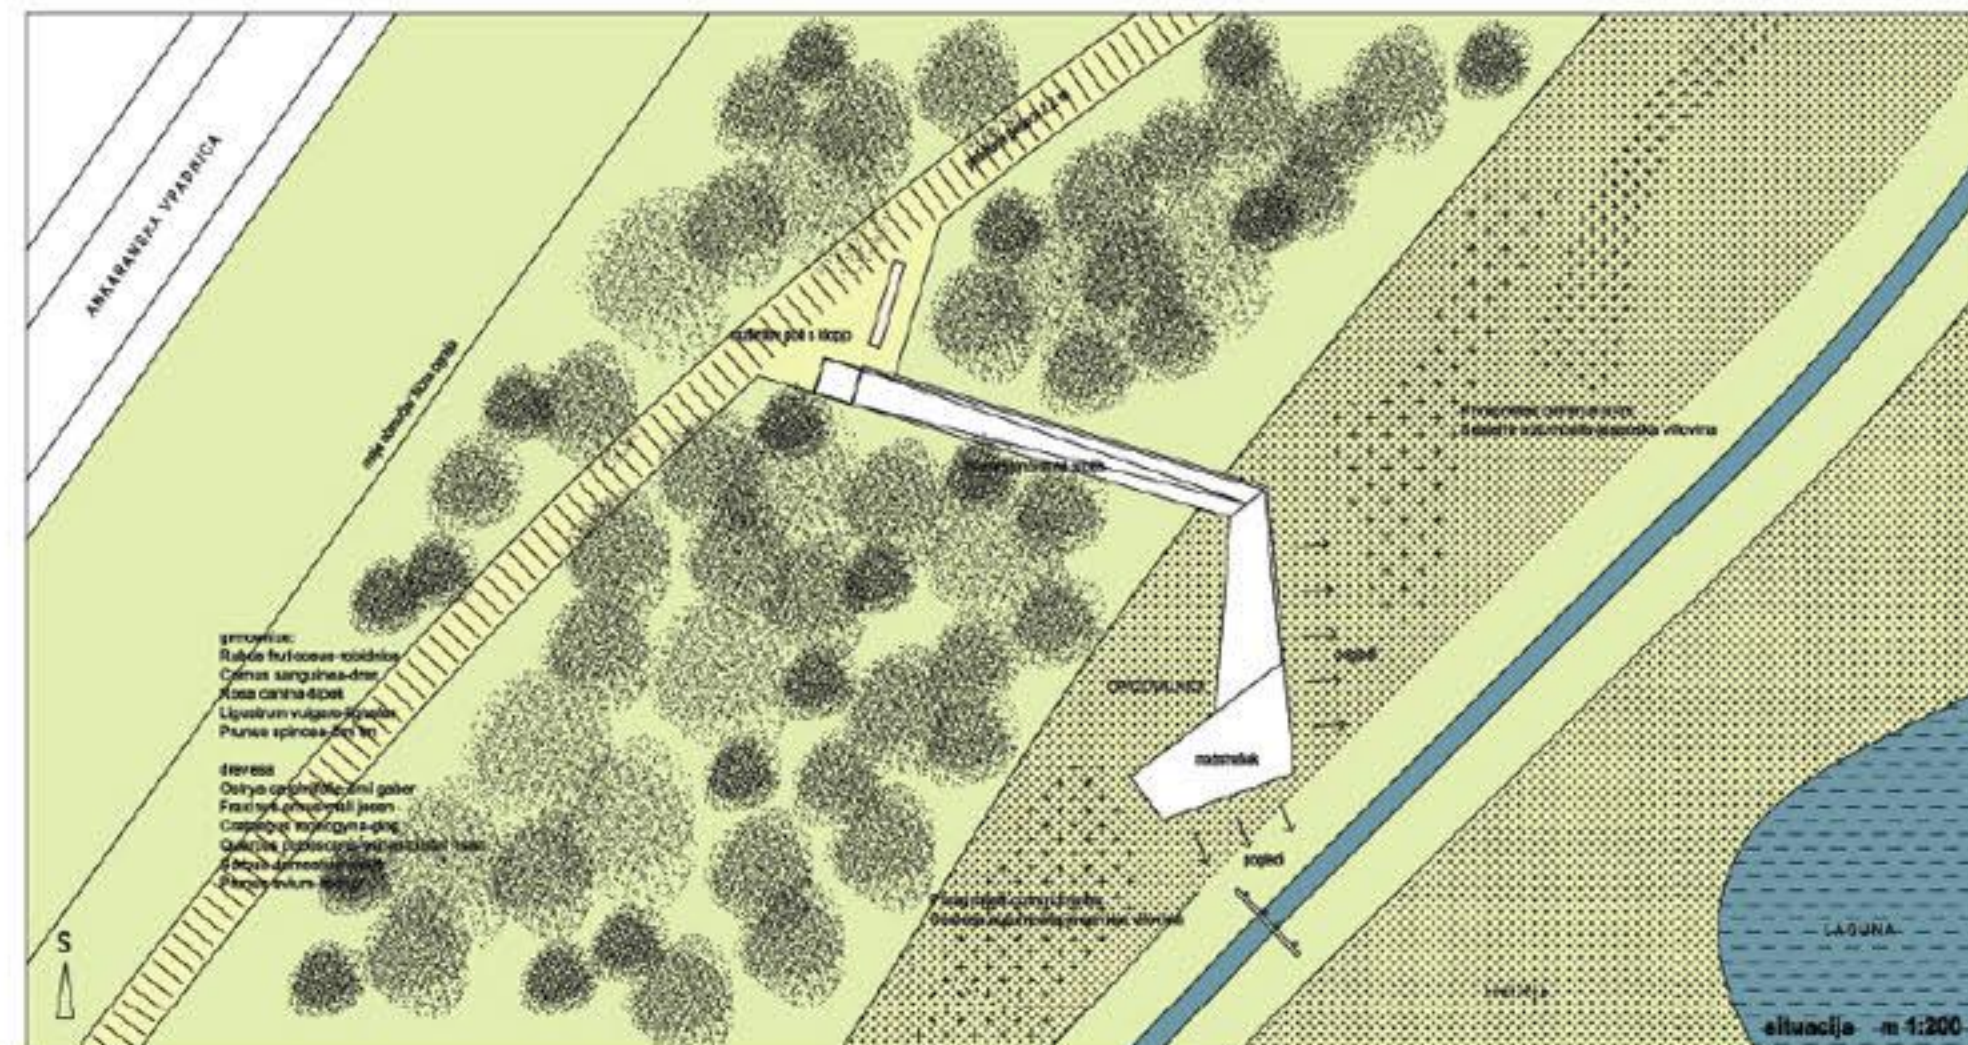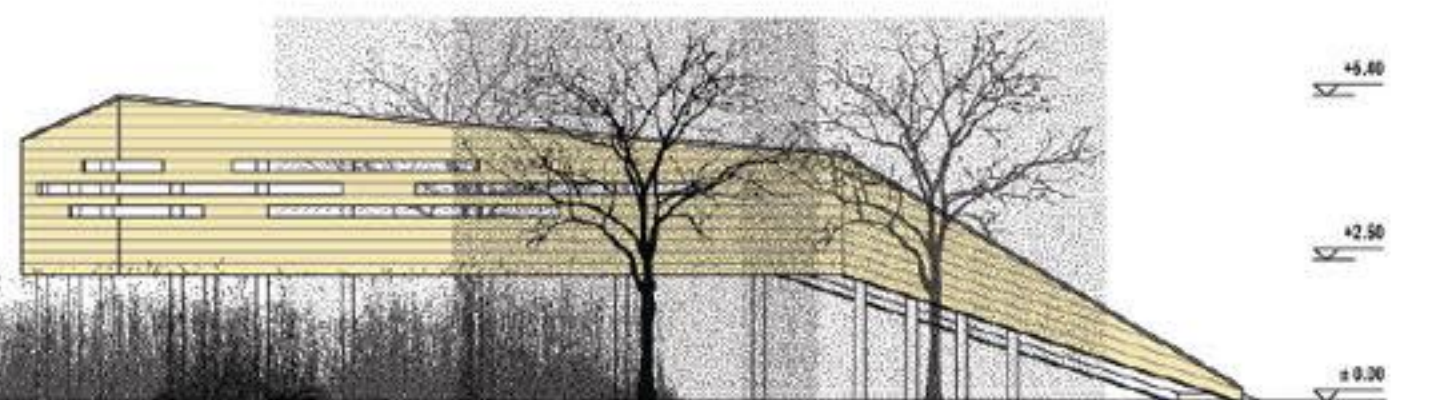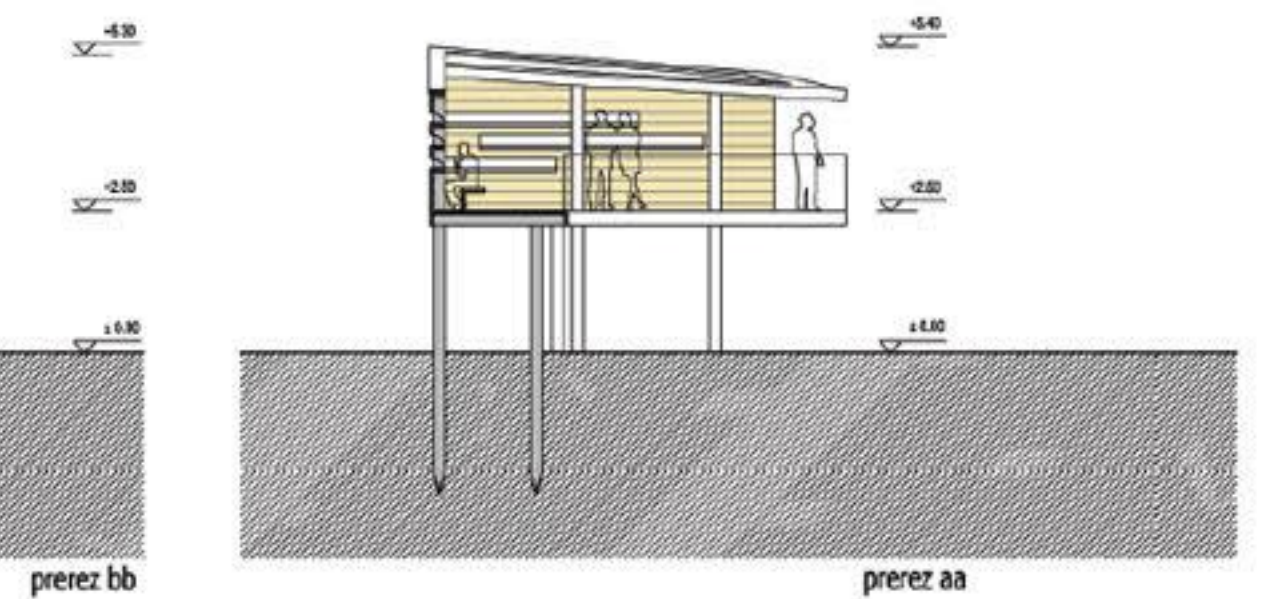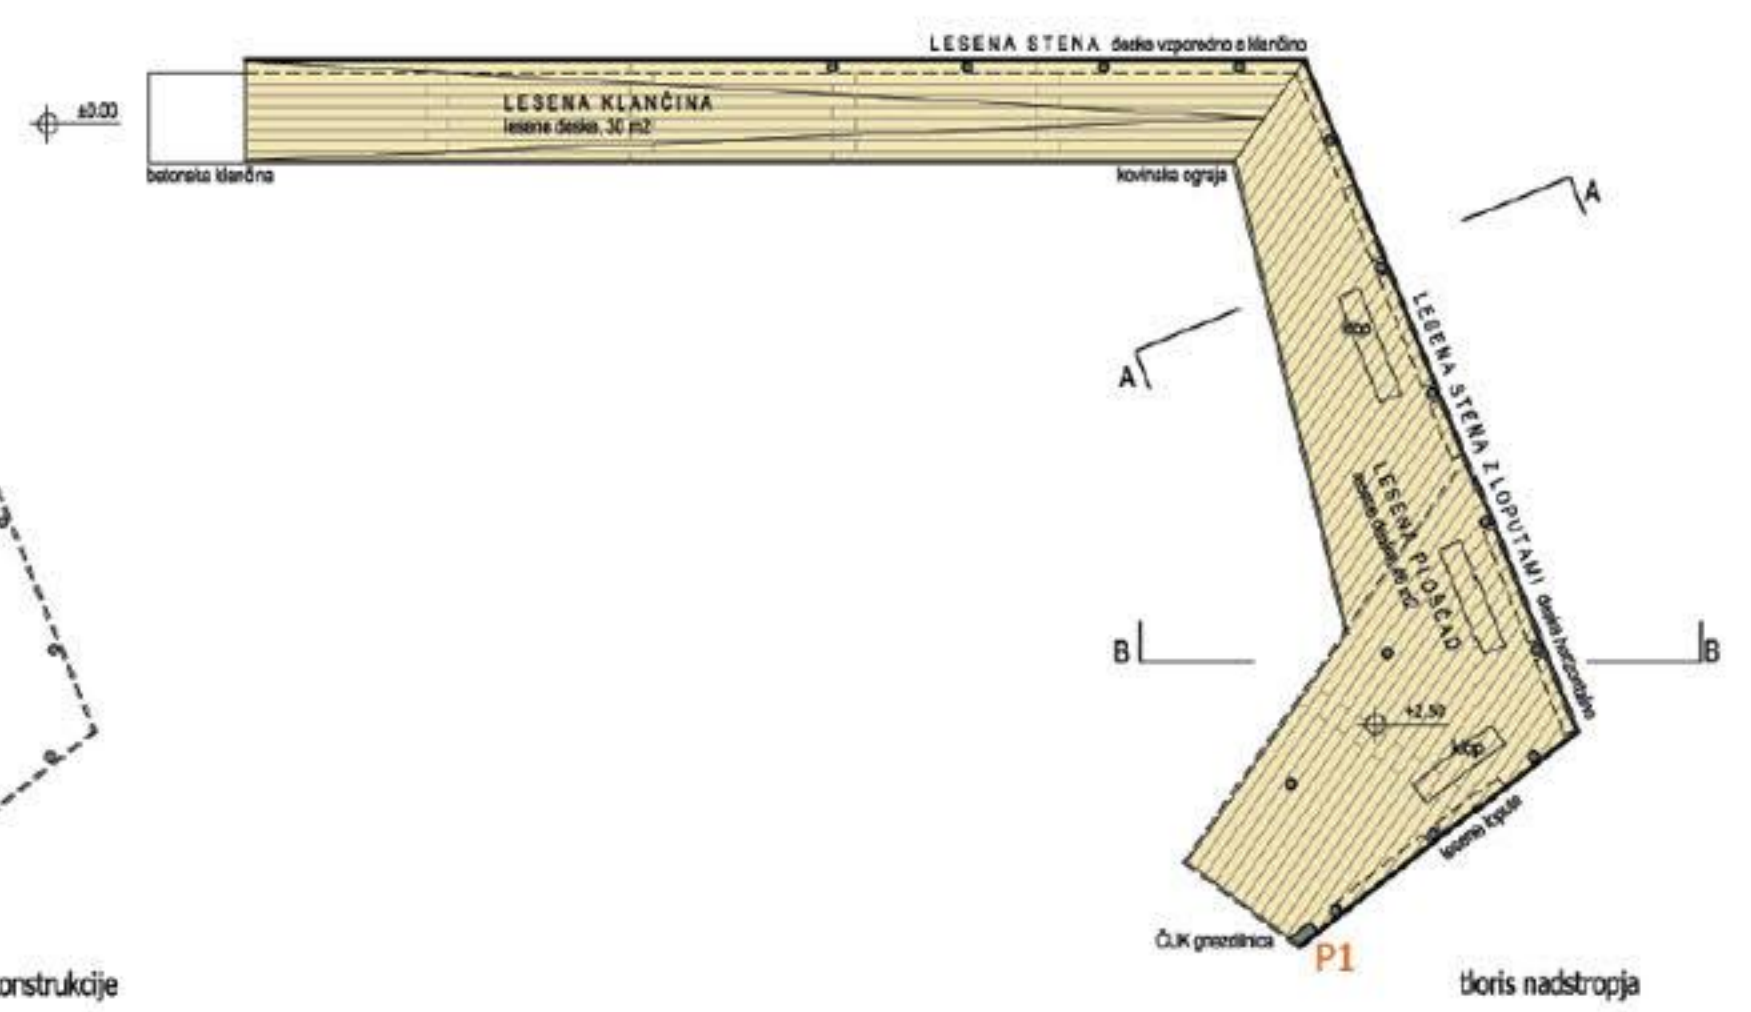


1:20



urbana oprema / klop

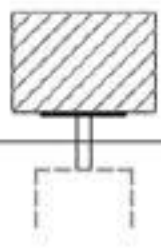


prerez m 1:20

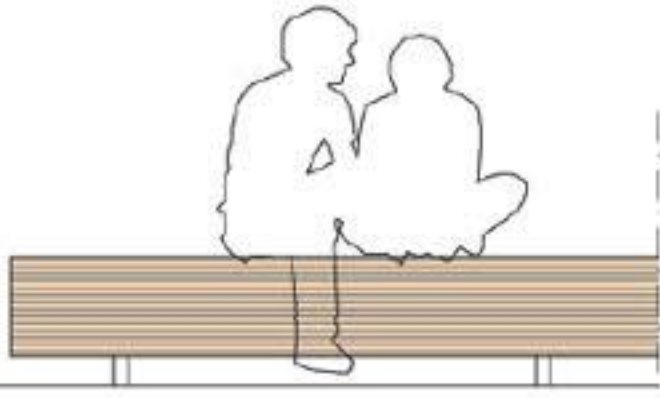


pogled m 1:20

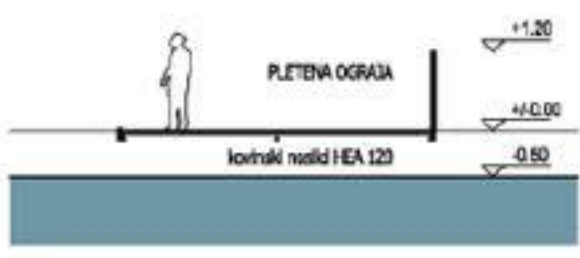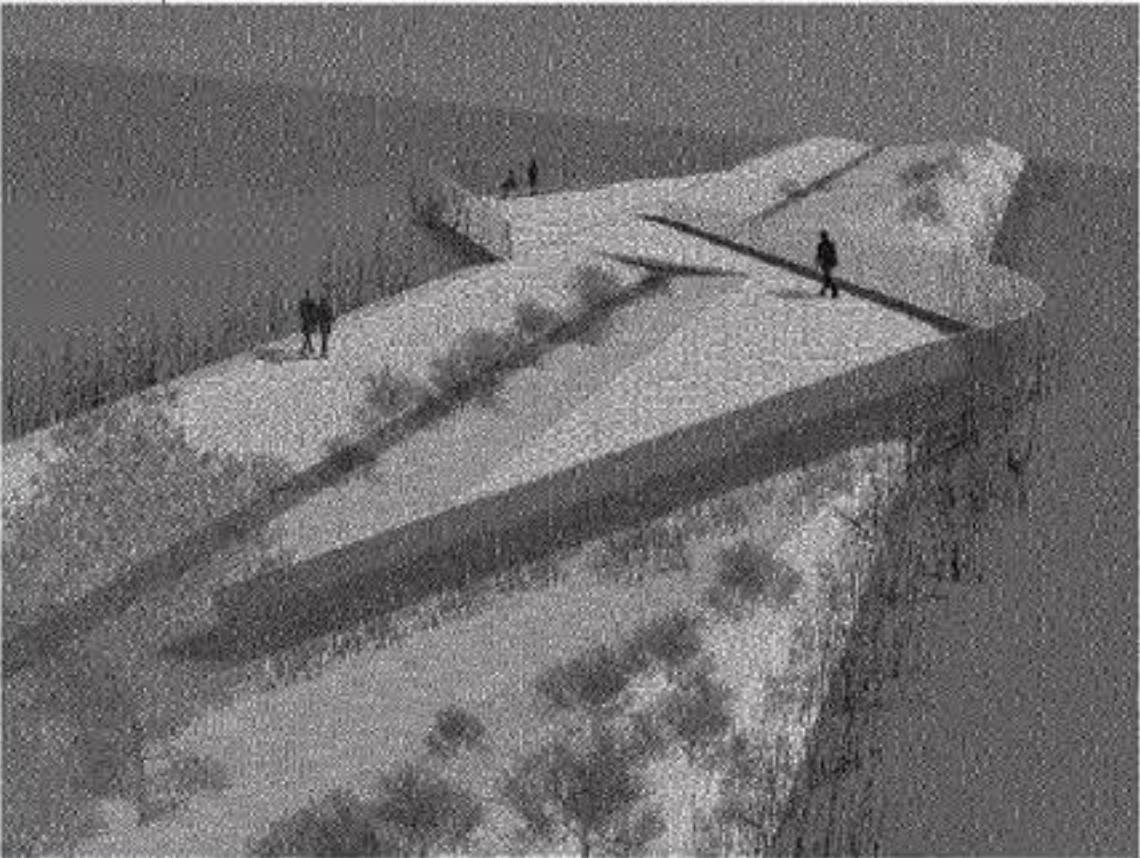

vzdolžni prerez m 1:100

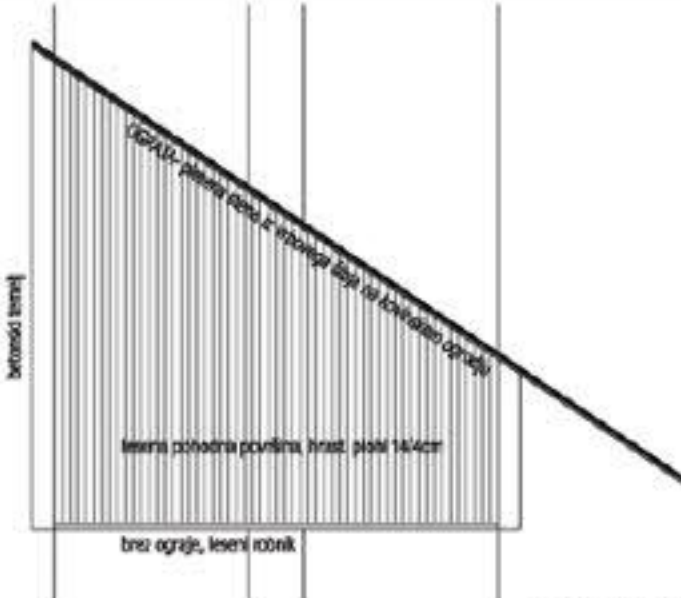


tloris m 1:100

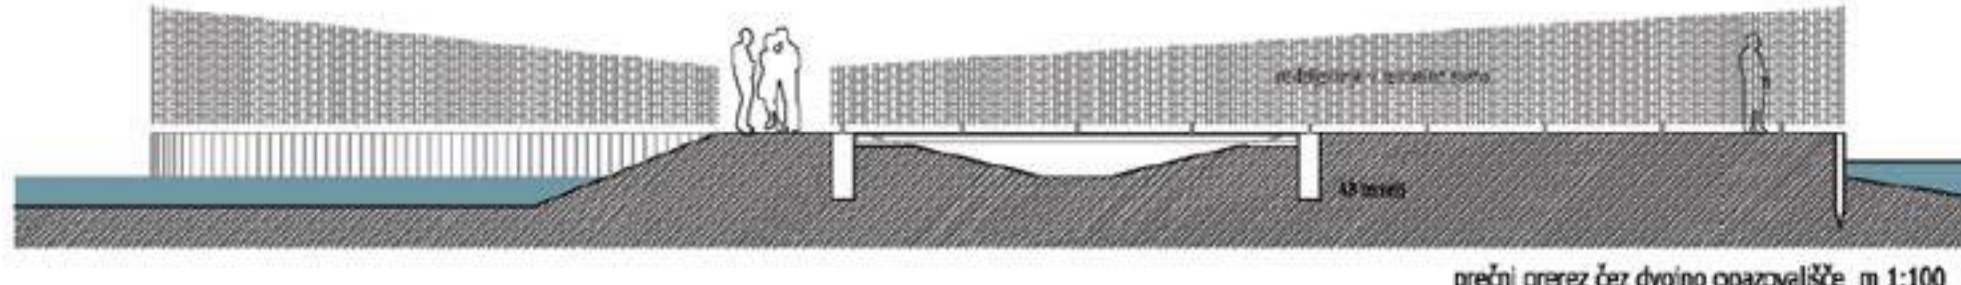


prečni prerez čez dvojno opazovališče m 1:100

1:20

urbana oprema / most

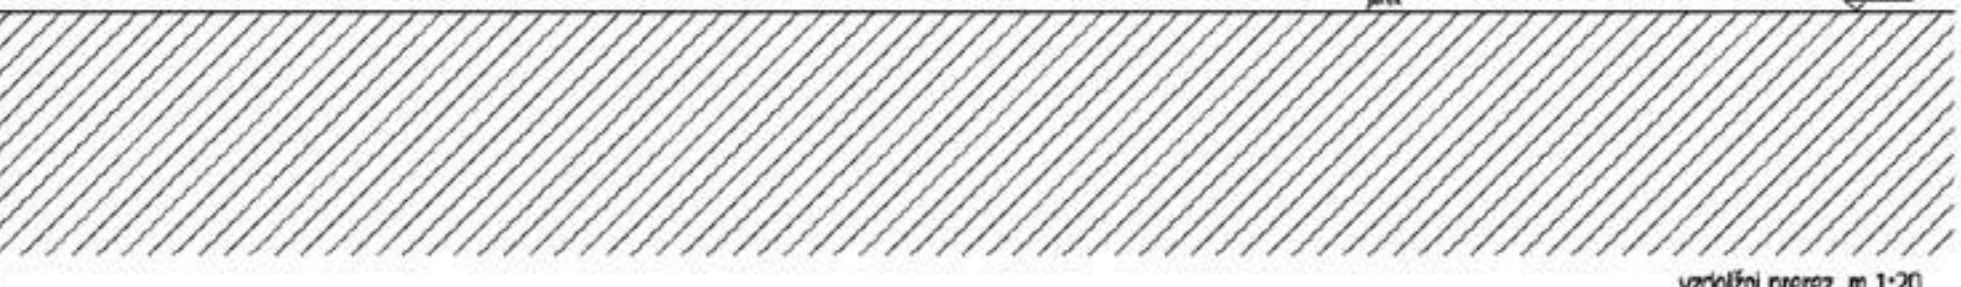

vzdolžni prerez m 1:20

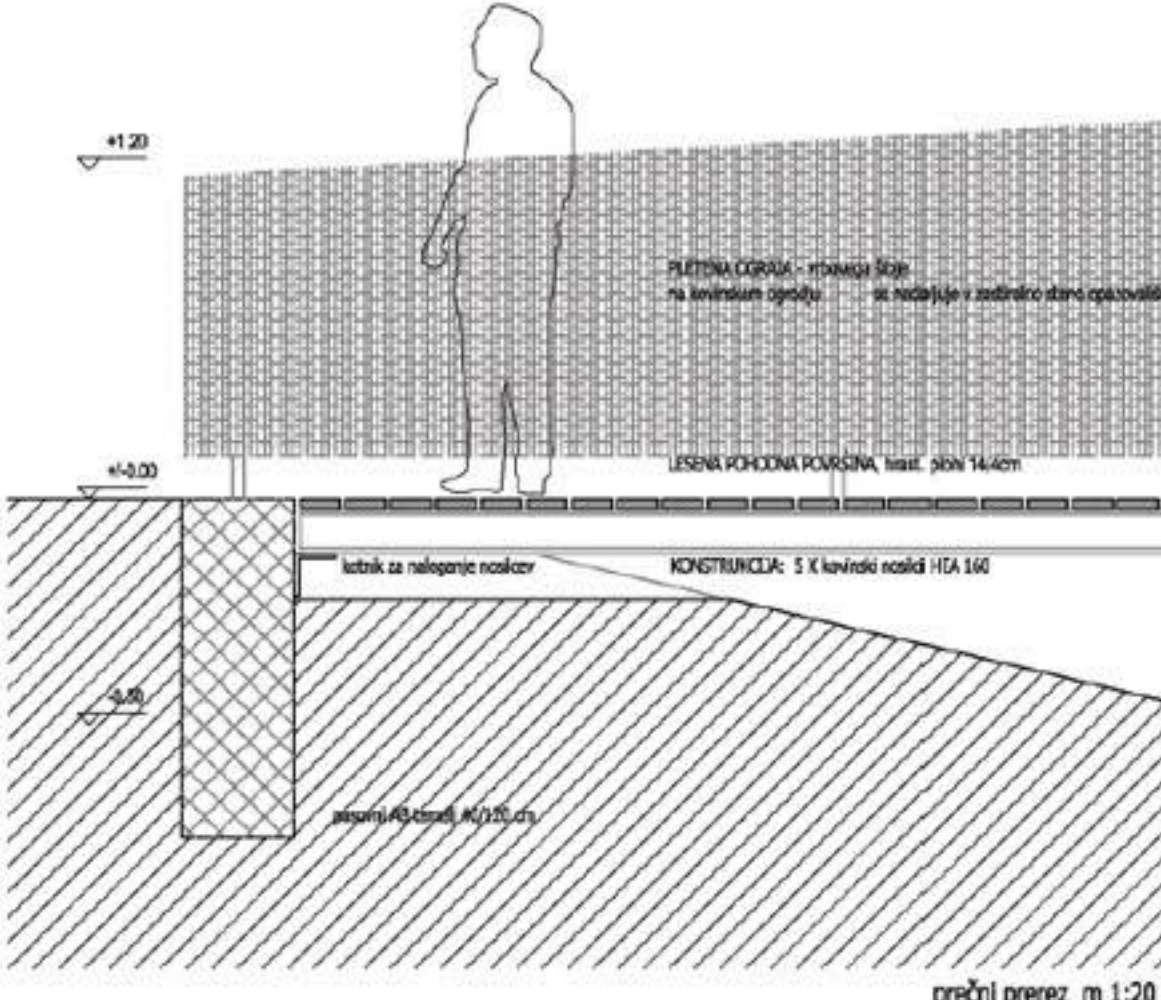

prečni prerez m 1:20

1:20


urbana oprema / zastiralna stena




tloris m 1:20

1:200


situacija

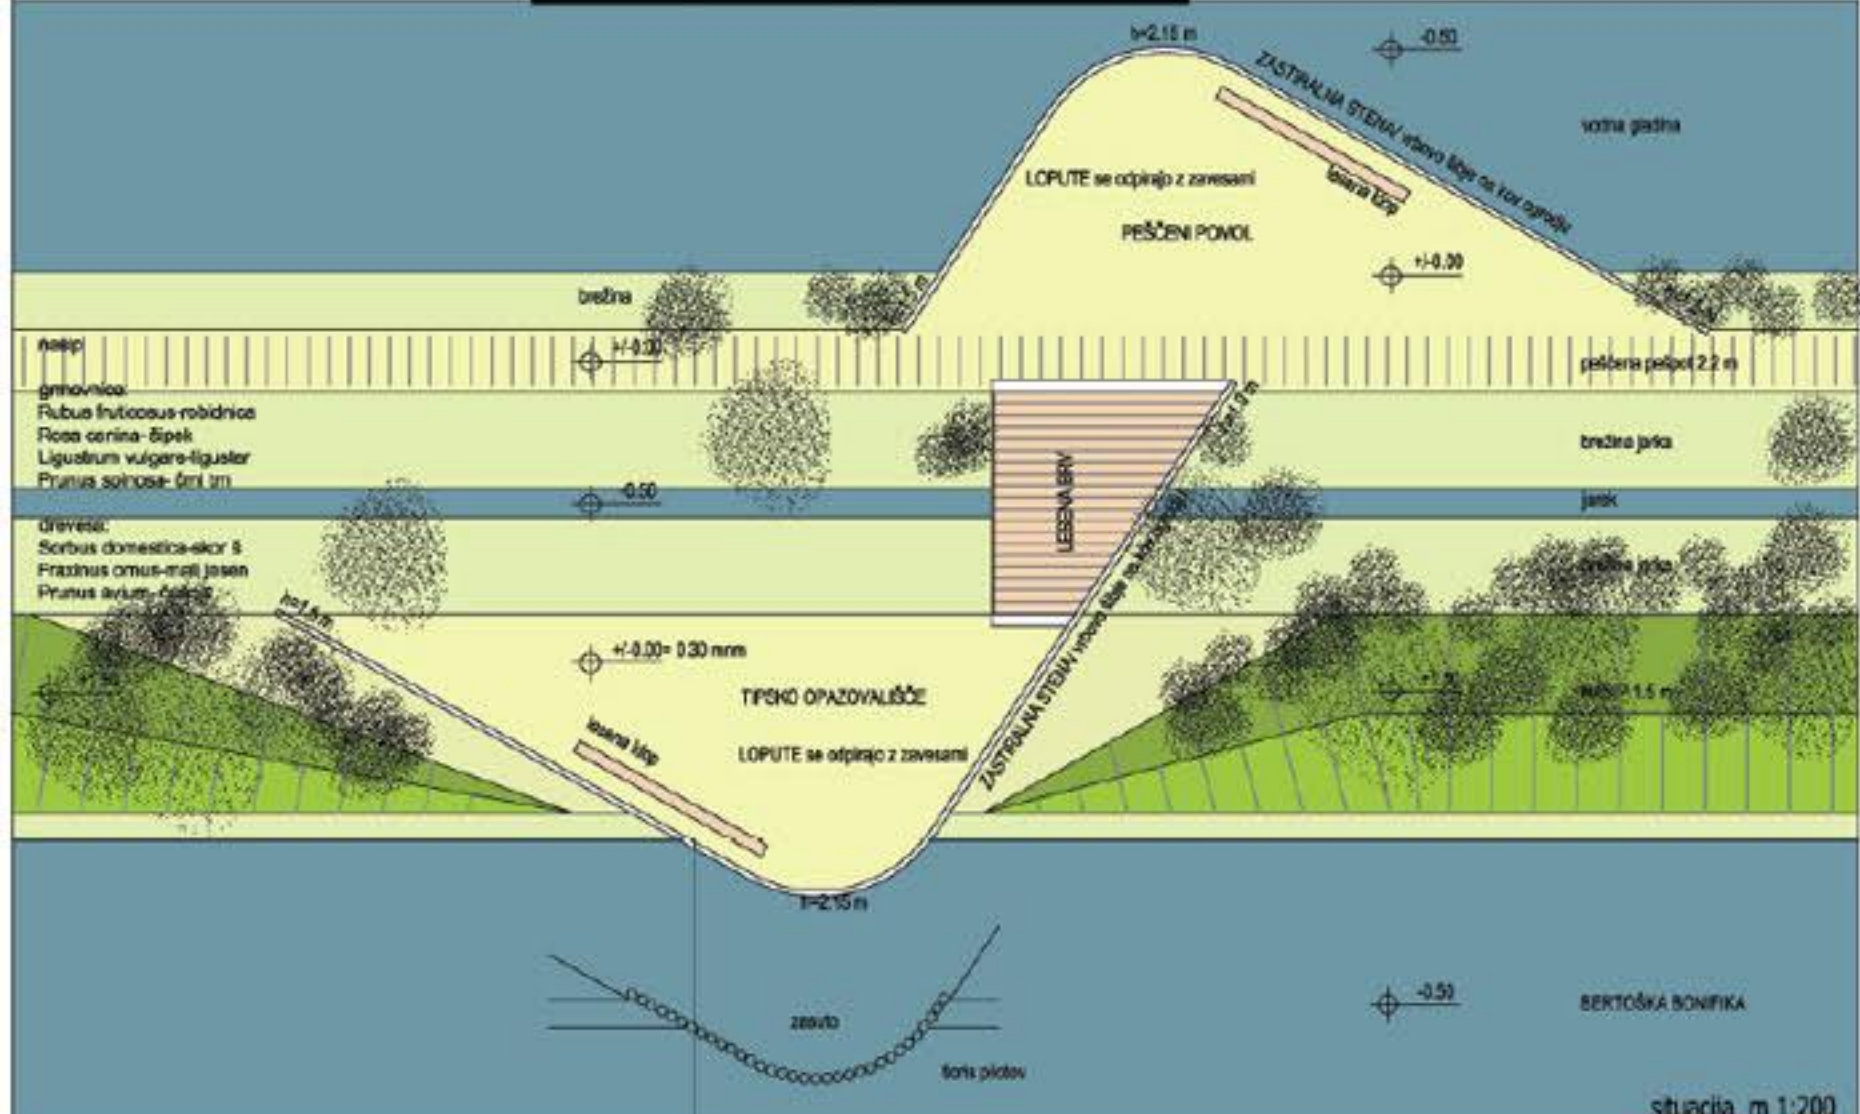

situacija m 1:200

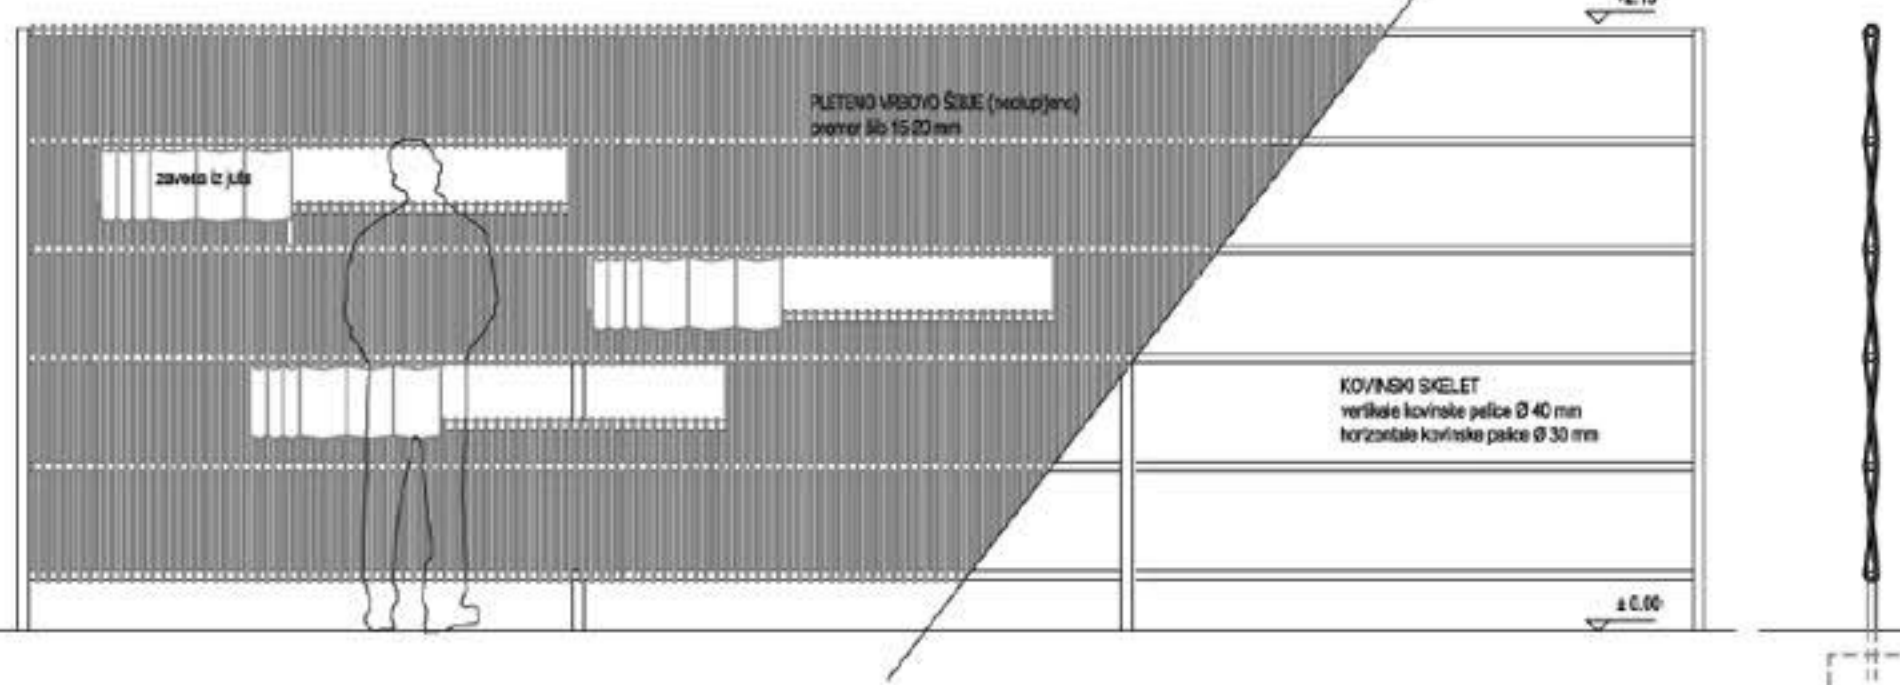

prerez m 1:20

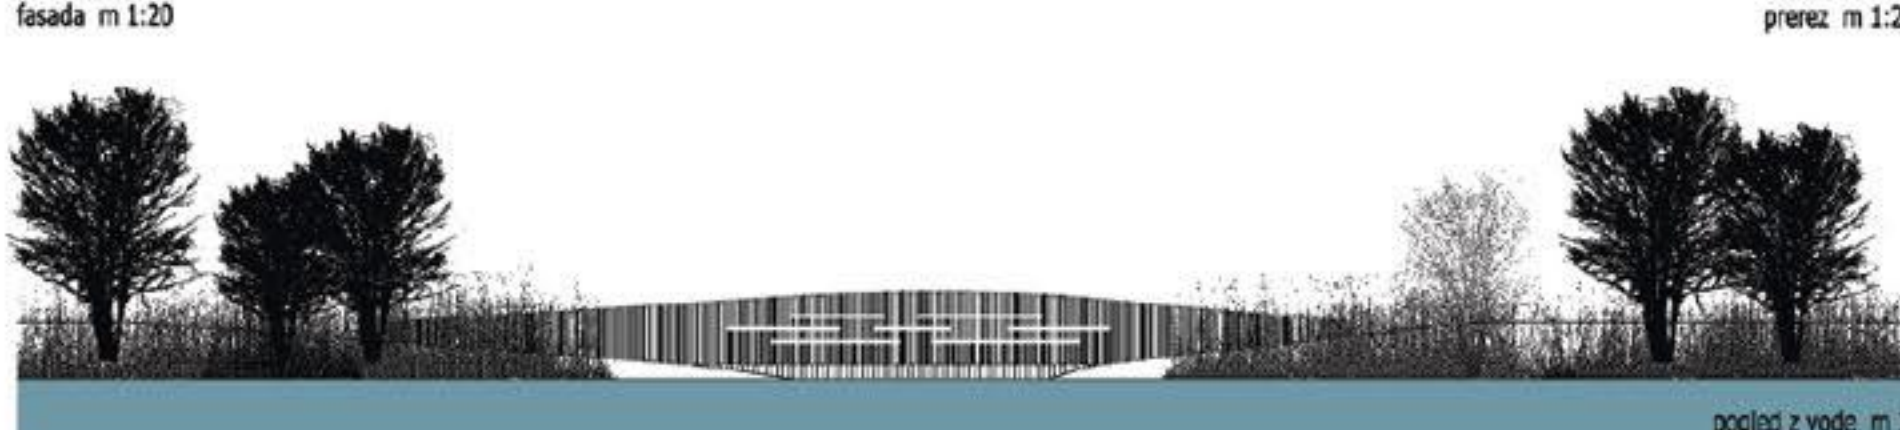

pogled z voda m 1:200

tipsko opazovališče / dvojno opazovališče

P1



gačeb
gnezdi na stehi prekriti s podom

1:100


tloris

hlev za živino

- 17.1m² 1 stojšča za 4 govede
- 10.4m² 2 rešetka za fekalije
- 13.5m² 3 prostor za 2 oša
- 36.0m² 4 ješči in prehod
- 18.0m² 5 gnojna jama
- 27.9m² 6 boksi za kornja
- 12.0m² 6a napajalnik
- 41.4m² 6b korito za oves
- 104.5m² 7 hlevski hodnik
- +81.3m² 8 pokriti prehod
- SKUPAJ 9 skladišče za traktor in orodje
- 104.5m² 10 spravilo sena
- SKUPAJ 104.5m² pomožni prostori

1:100

fasade

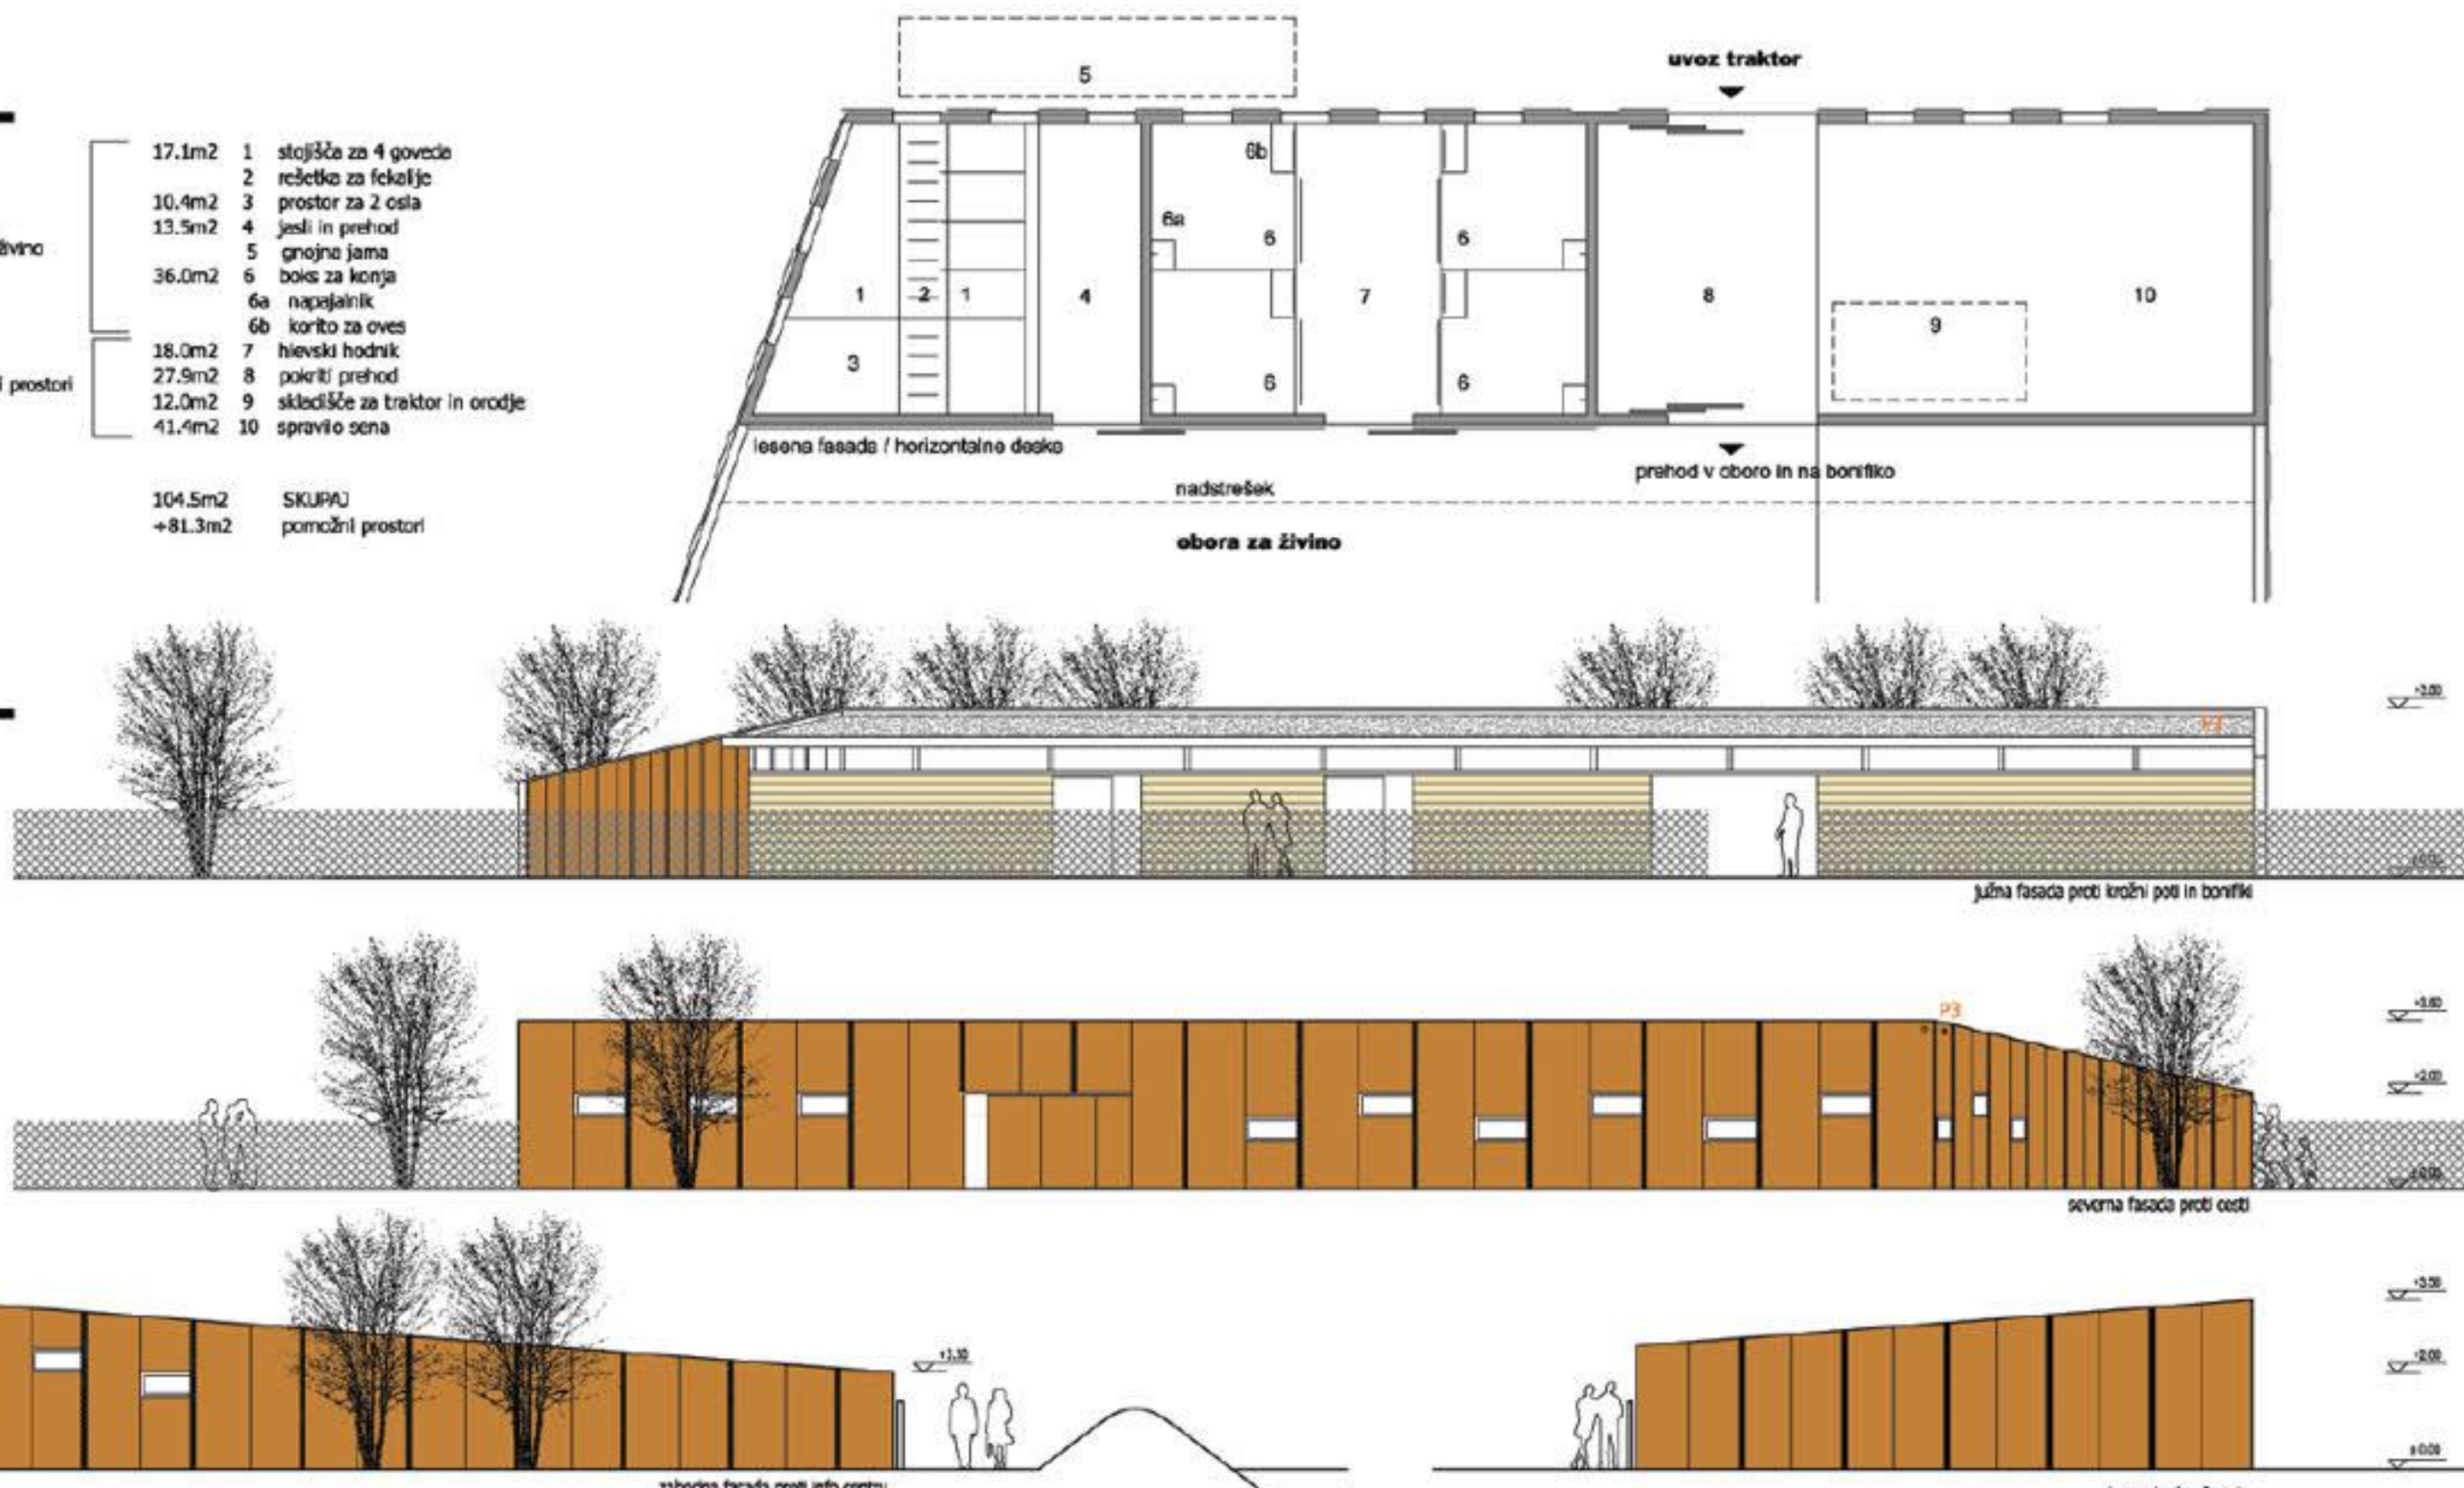

hlev z oboro

P2



lastovka
gnezdi v napelju ter v podstehi hleva

P3



čuk
podolgovata gnezdišča vprajena na najvišjih vogalih objekta