

01 OKROŽNO DRŽAVNO TOŽILSTVO

- /rivo-4/45
3R1 anhr 248m2 1x
3R2 prostor za shranjevanje 67m2 1x
3R3 sanitarje in garderobe za čiščilo
3R4 prostor za vozilke in čiščilo
3R12 soba za zasedene predmete 158m2 1x

02 OKROŽNO SODIŠČE

- /rivo-5/25
1B5 vpisnik (58m2) 4x
1B6 dvorana 96m2 4x
1F4 vpisnik + referend 70 m2 3x
1F6 dvorana 180m2 1x
1F8 dvorana 96m2 1x

/rivo-5/00
1B6 dvorana 96m2 2x
1H2 sodni pomočniki 20m2 1x
1H3 vpisnik 28m2 1x
1H12 fotokopirnice 10m2 1x
1H16 vpisniške pisarna za sprejem strank in odvetnikov 30m2 1x
1H17 vpisniške pisarna za sprejem strank in odvetnikov (38m2) 6x
1H18 sodišča in prodajne sodnih kolektivov (38m2) 6x
1H19 kontrolna soba 10m2 1x
1H20 informacijska pisarna 20m2 2x
1H23 vpisnik (28m2) 1x

- /rivo-3/45
1D1 sodnik 17m2 8x
1D2 strokovni sodelavci 17m2 4x
1D3 sodišča in prodajne sodnih kolektivov 63m2 1x
1D4 sodnik 53m2 1x
1D5 vpisnik 53m2 1x
1D6 zasliševalnica 31m2 9x
1D7 dvorana 48m2 1x
1D8 dvorana 48m2 1x
1H1 soba za delovnega sodnika 18m2 1x
1H3 soba za delovnega sodnika 18m2 1x
1H4 soba za odvetnike 29m2 1x
1H7 soba za voznike 14m2 1x
1H13 prostor za privedene osebe 58m2 1x
1H14 prostor za tajne postaje 16m2 1x
1H15 prostor za izvedbo sodnih prejemov 29m2 1x

- /rivo-6/45
1R1 skladišče za zasedene predmete 332m2 1x
1R2 anhr 1002m2 1x
1R3 skladišče za opremo 320m2 1x
1R4 ekonomat 47m2 1x
1R5 delavnice za vzdrževanje 35m2 1x
1R6 sanitarje in garderobe za čiščilo 30m2 1x
1R7 prostor za vozilke in čiščilo 30m2 1x
1H13 prostor za privedene osebe (34m2) 1x

03 OKRAJNO SODIŠČE

- /rivo-6/90
2B4 vpisnik 28m2 3x
2B5 soba za pregled spiskov za stranke 15m2 1x
2B6 priročni anhr 50m2 1x
2B8 dvorana 50m2 9x
2D4 dvorana 25m2 9x
2E8 dvorana 50m2 5x
2F5 vpisnik 28m2 3x
2F6 dvorana 50m2 5x
2G3 vpisnik 28m2 2x

- /rivo-5/25
2E4 dvorana 93m2 1x
2E4 vpisnik (96m2) 4x
2E5 priročni anhr (75m2) 2x
2E6 dvorana 58m2 5x

- /rivo-3/45
2D4 vpisnik (114m2) 4x
2D6 priročni anhr (75m2) 2x
2D8 dvorana 49m2 1x
2E4 vpisnik (99m2) 4x
2E6 dvorana 58m2 5x

- /rivo-5/00
2D4 dvorana 49m2 5x
2H15 vpisniške pisarna za sprejem strank in odvetnikov 30m2 1x
2H16 vpisniške (114m2) 4x
2H18 trafika in prodajne sodnih kolektivov 10m2 2x
2H23 trafika in prodajne sodnih kolektivov 28m2 1x

- /rivo-3/45
2C1 sodnik 15m2 27x
2C2 strokovni sodelavci 14m2 4x
2C3 strokovni sodelavci 264m2 1x
2C4 vpisnik (167m2) 2x
2C5 soba za pregled spiskov za stranke 17m2 1x
2C6 priročni anhr 60m2 1x
2C7 priročni anhr 49m2 1x
2C8 priročni anhr 24m2 1x
2C9 vođa vpisnika 17m2 1x
2C10 ostanke sodno osebe 97m2 1x
2C12 tajništvo 14m2 1x
2C13 zasliševalnica 27m2 10x
2C4 dvorana 96m2 1x
2H1 soba za delovnega sodnika 18m2 1x
2H3 prostor za odvetnike 29m2 1x
2H8 soba za voznike 14m2 1x
2H10 prostor za tajne postaje 16m2 1x
2H14 prostor za izvedbo sodnih prejemov 29m2 1x
TP prostor za transformatorsko postajo 31m2 1x

- /rivo-6/45
2R1 anhr 1474m2 1x
2R2 skladišče za zasedene predmete 320m2 1x
2R3 skladišče za material 71m2 1x
2R4 skladišče za računalniško opremo 60m2 1x
2R5 skladišče za opremo 137m2 1x
2R6 delavnice za vzdrževanje 35m2 1x
2R7 sanitarje in garderobe za čiščilo
2R8 prostor za vozilke in čiščilo
2H8 prostor za privedene osebe (pridržanje) (87m2) 2x

04 DELOVNO SOCIALNO SODIŠČE

- /rivo-6/90
4B4 razpravne dvorane 23m2 2x

/rivo-3/45
4C7 vpisnik 15m2 1x
4B4 razpravne dvorane 23m2 4x


- /rivo-5/00
4B4 vpisnik 28m2 1x
4C8 vpisnik 15m2 1x
4C4 razpravne dvorane 23m2 3x
4D1 vpisnik 15m2 1x







- /rivo-6/45
4R1 anhrski prostor 520m 1x
4R2 anhrski prostor 530m2 1x
4R3 sanitarje in garderobe za čiščilo
4R4 prostor za vozilke in čiščilo

05 UPRAVNO SODIŠČE

- /rivo-5/00
5A14 28m2 1x
5A16 14m2 1x
5B1 30m2 2x
5B4 58m2 2x

/rivo-6/45
5A16 voznik - ekonom 14m2 1x
5R1 ekonomat 18m2 1x
5R2 skupni anhr sodišča 254m2 1x

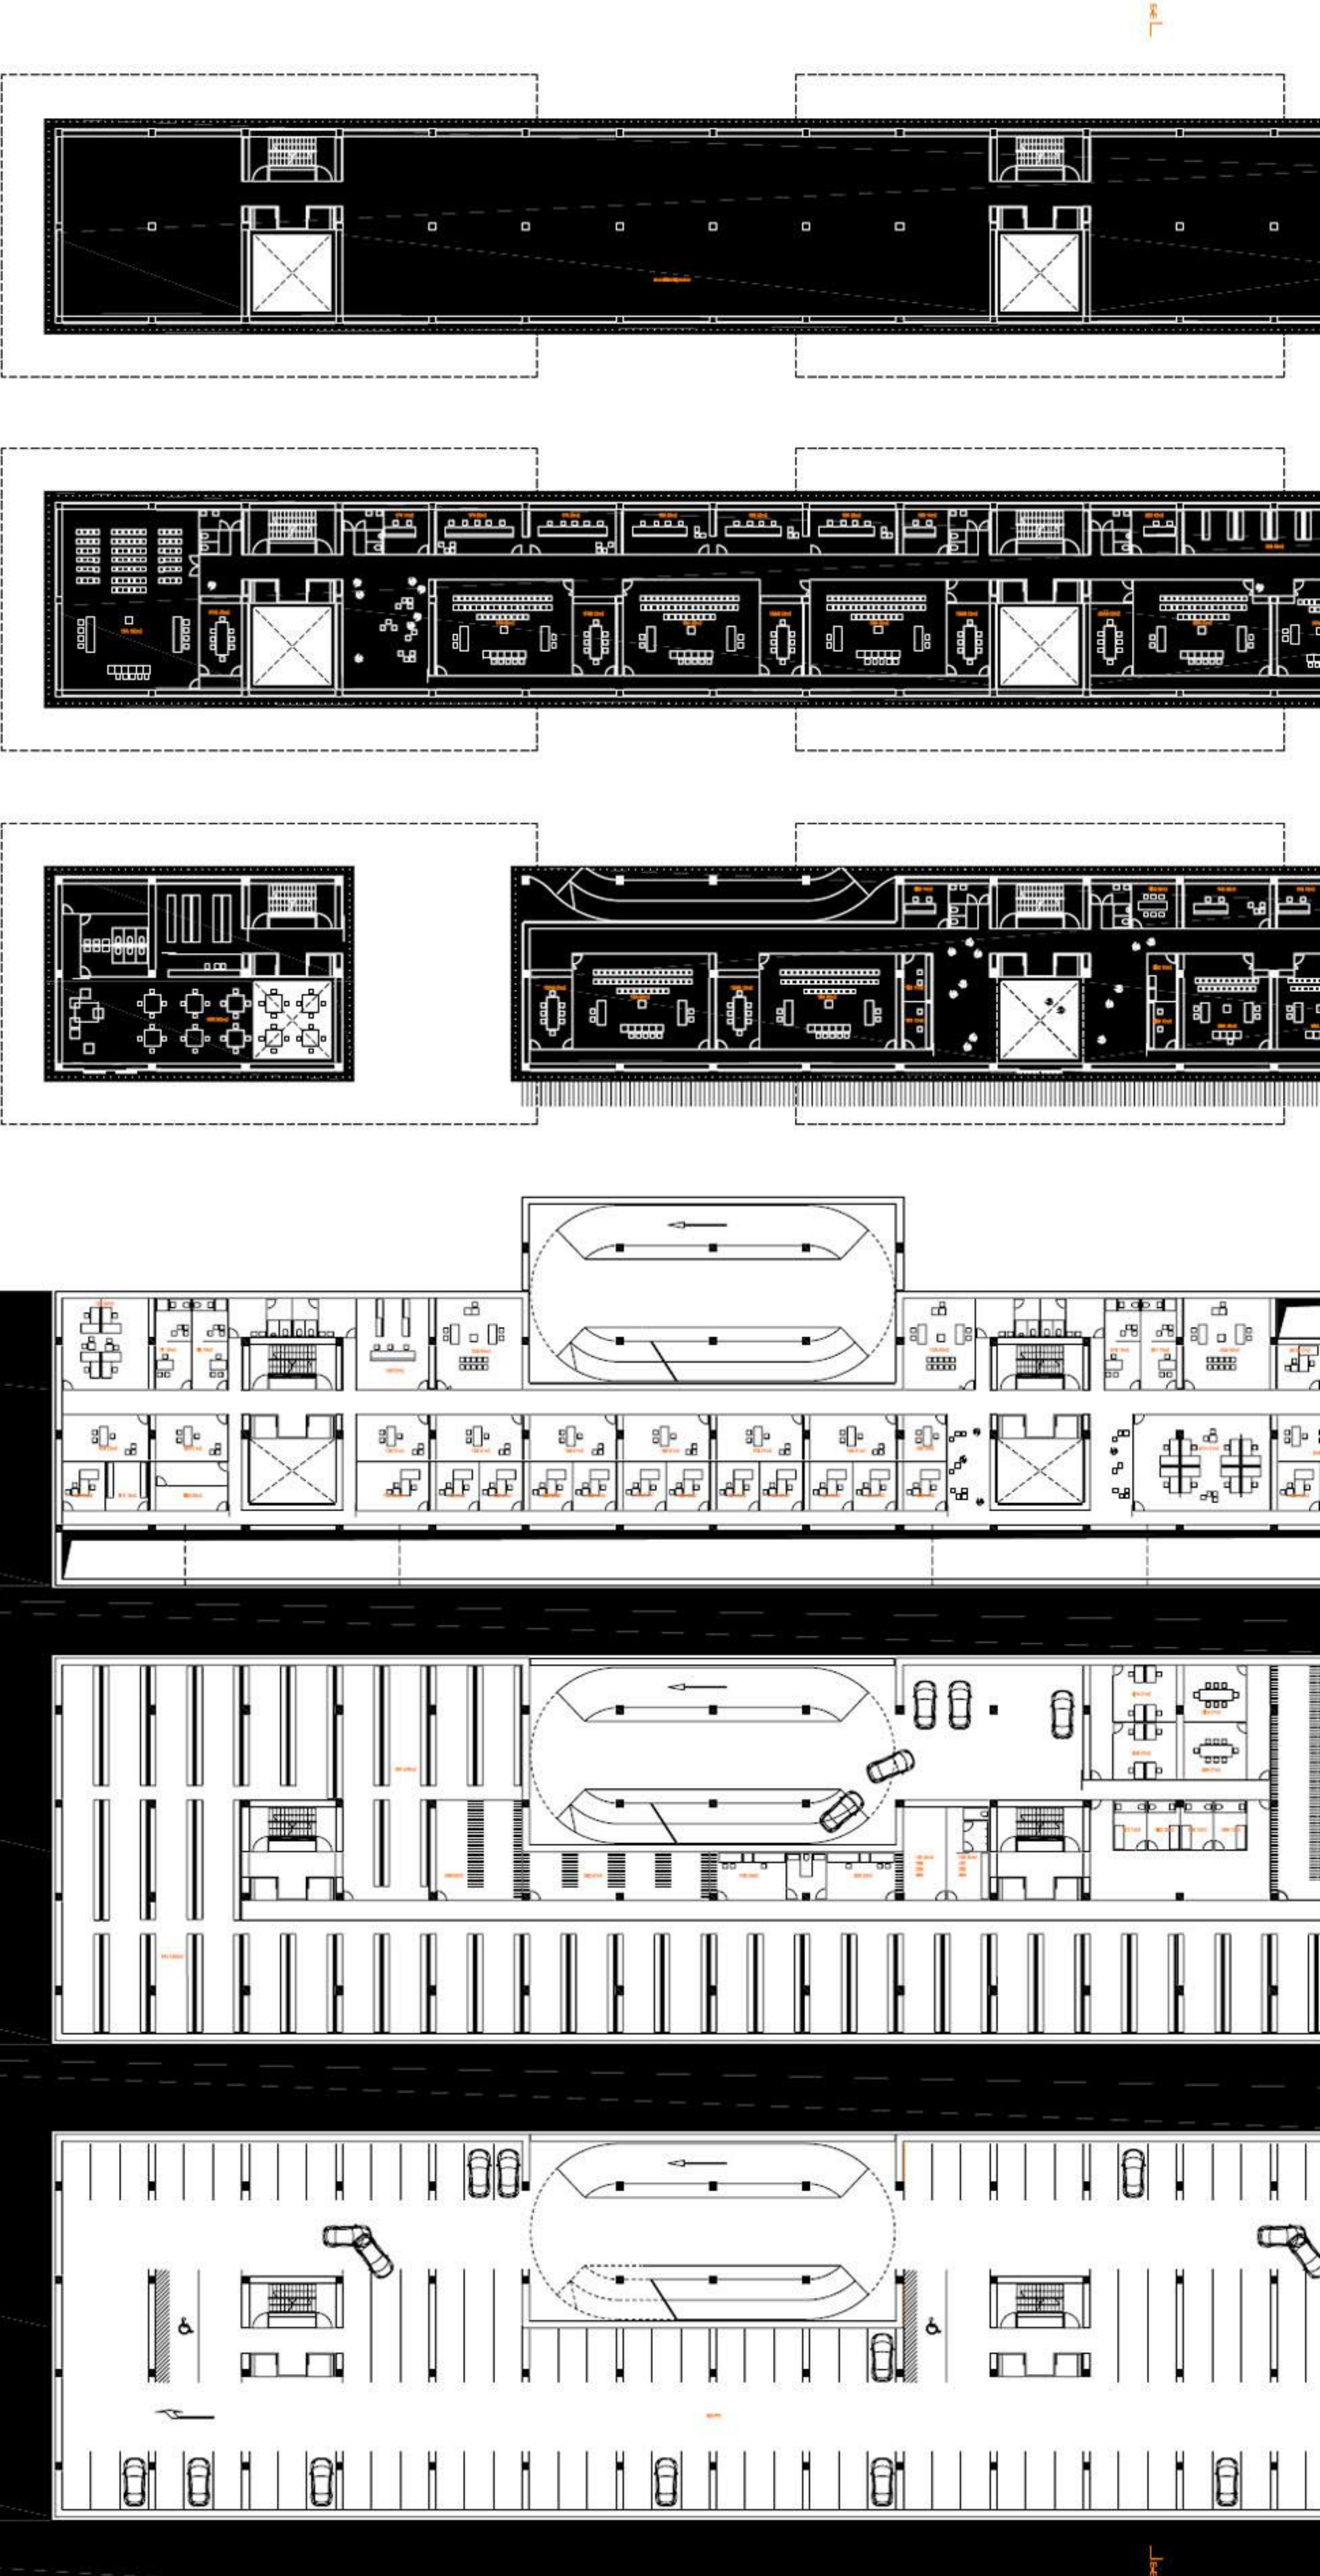

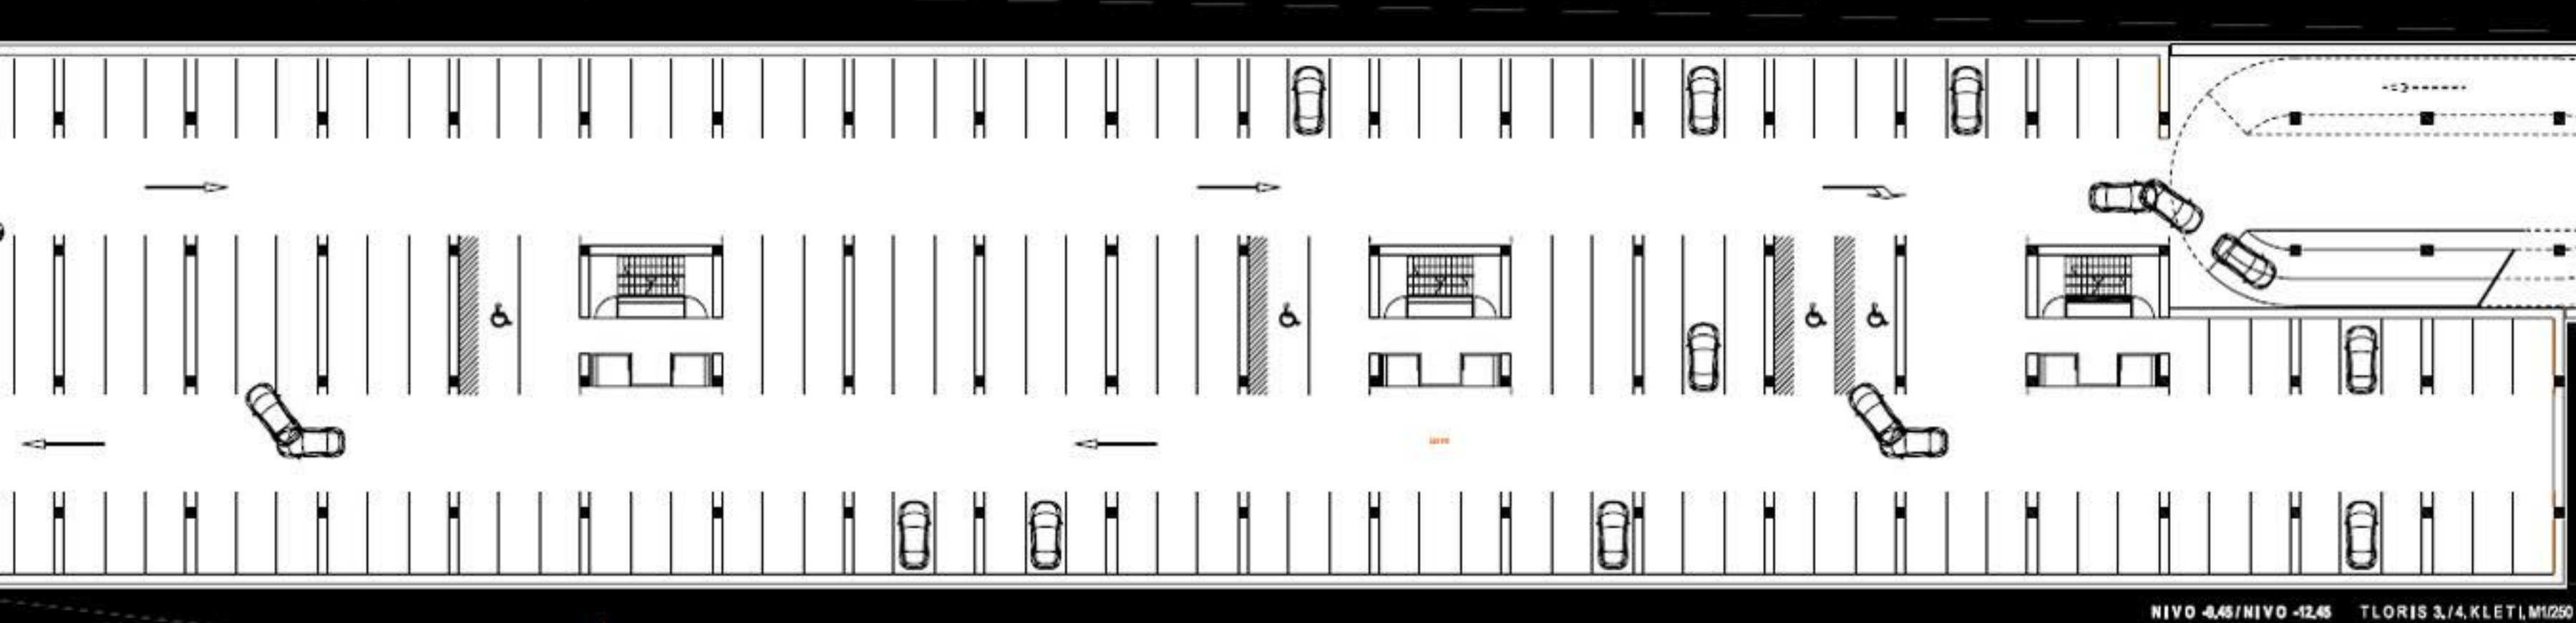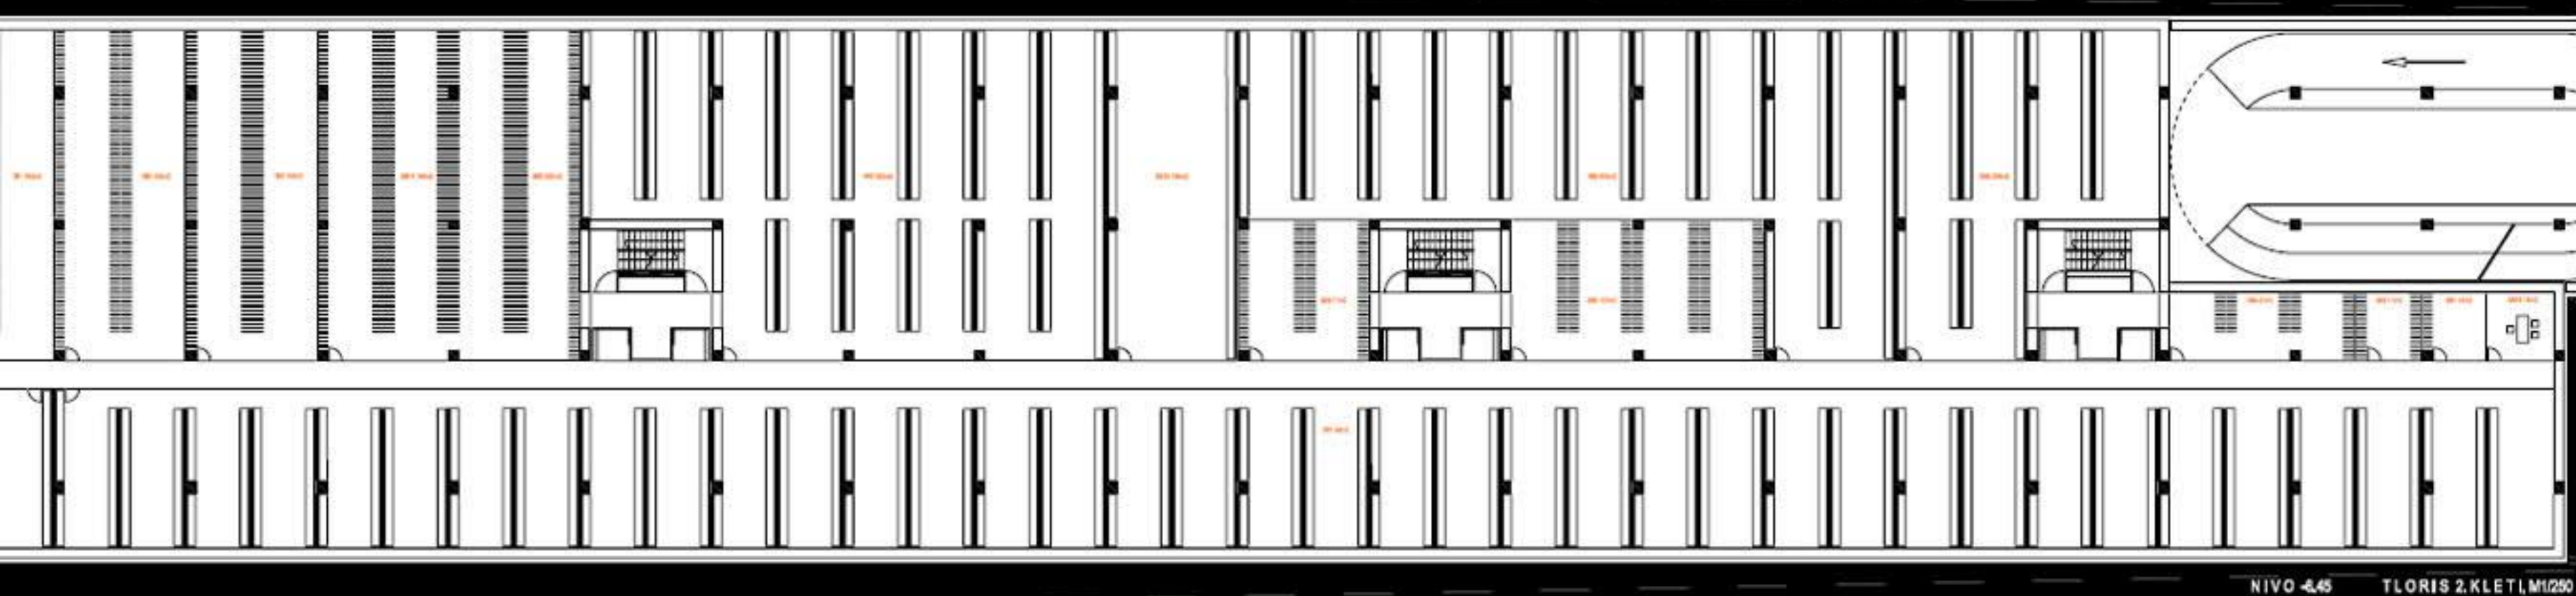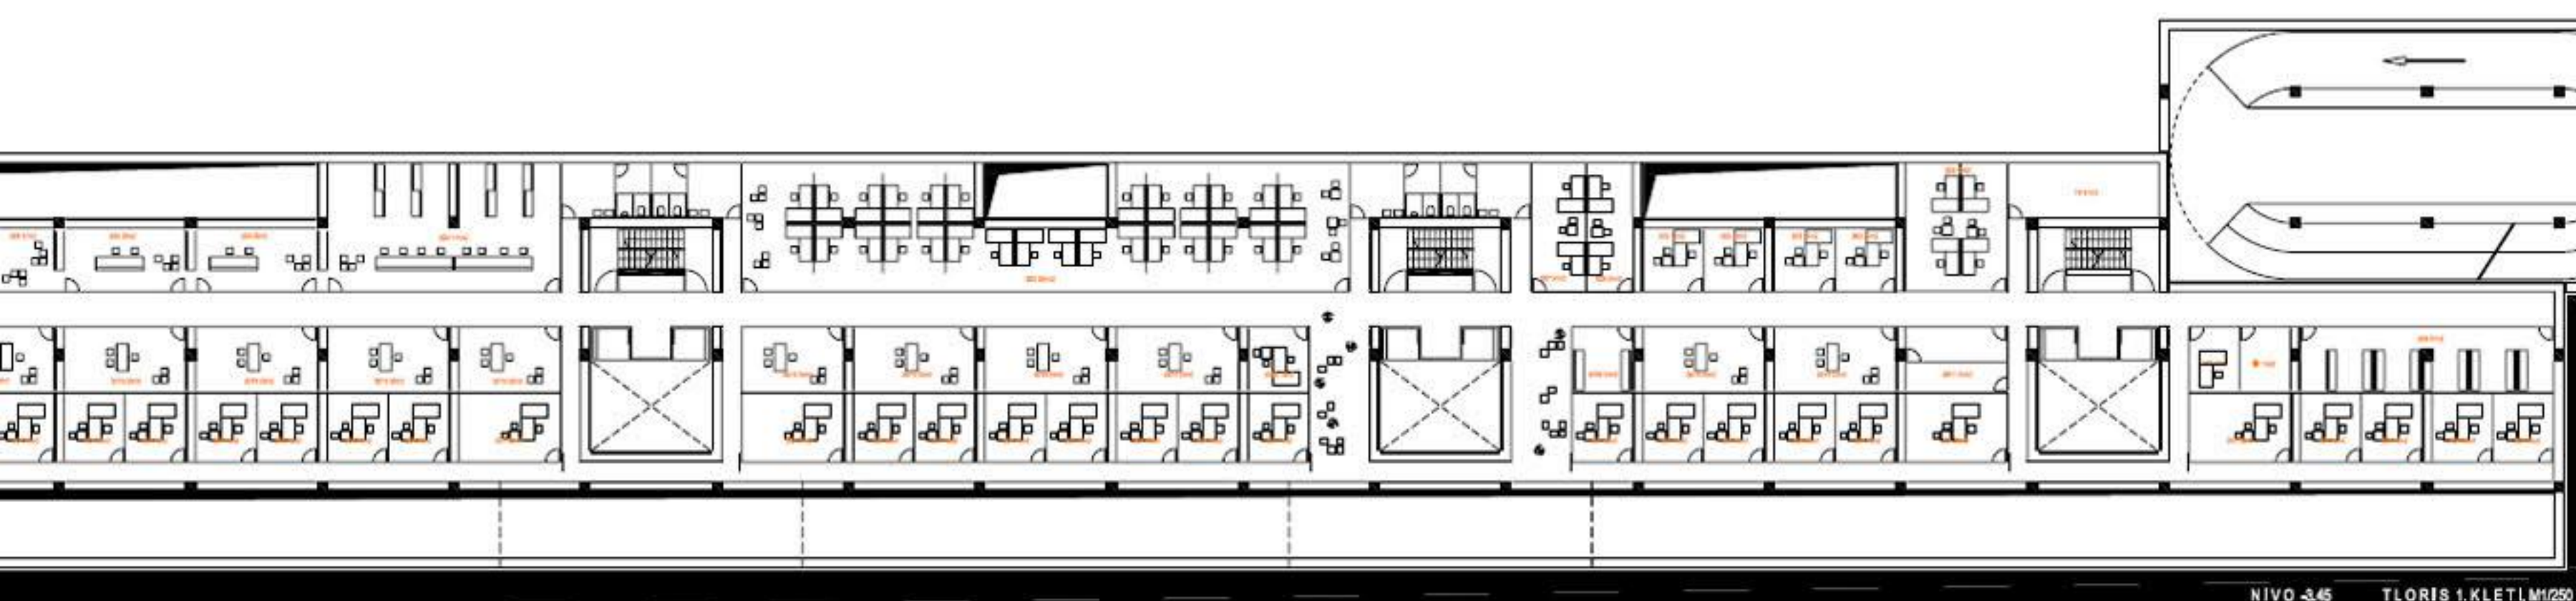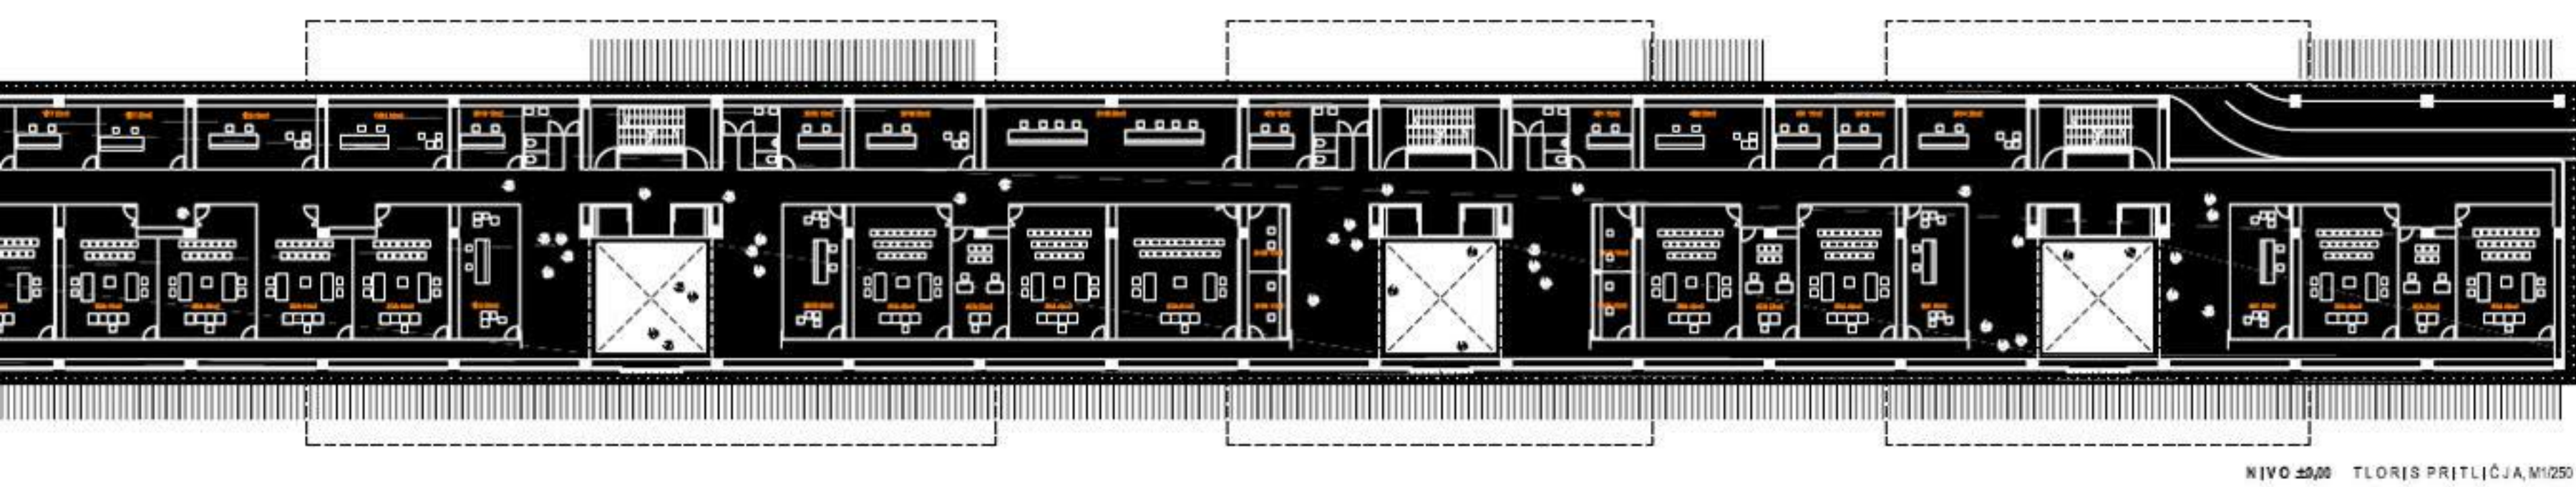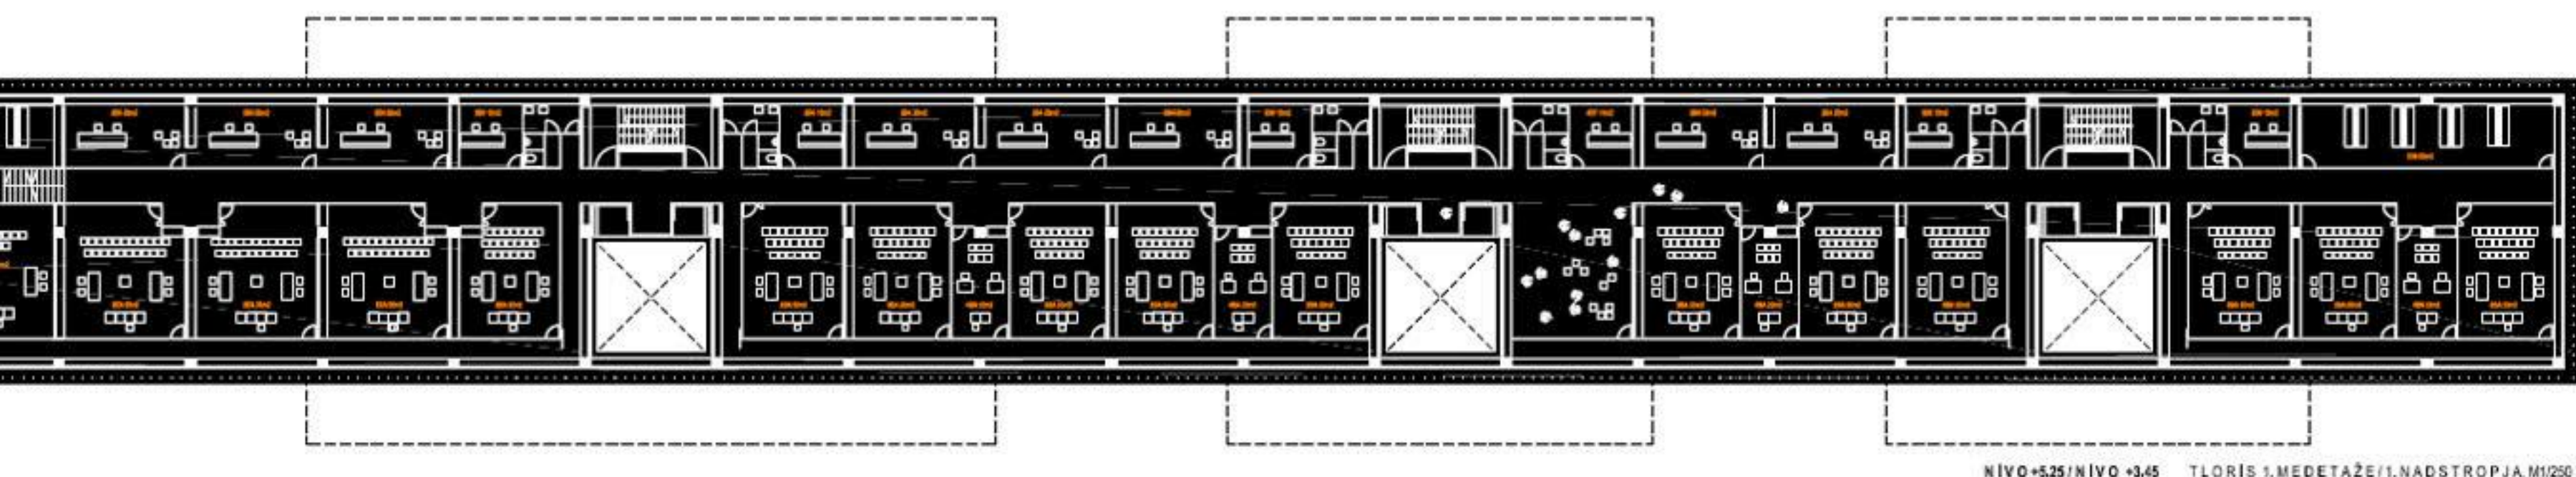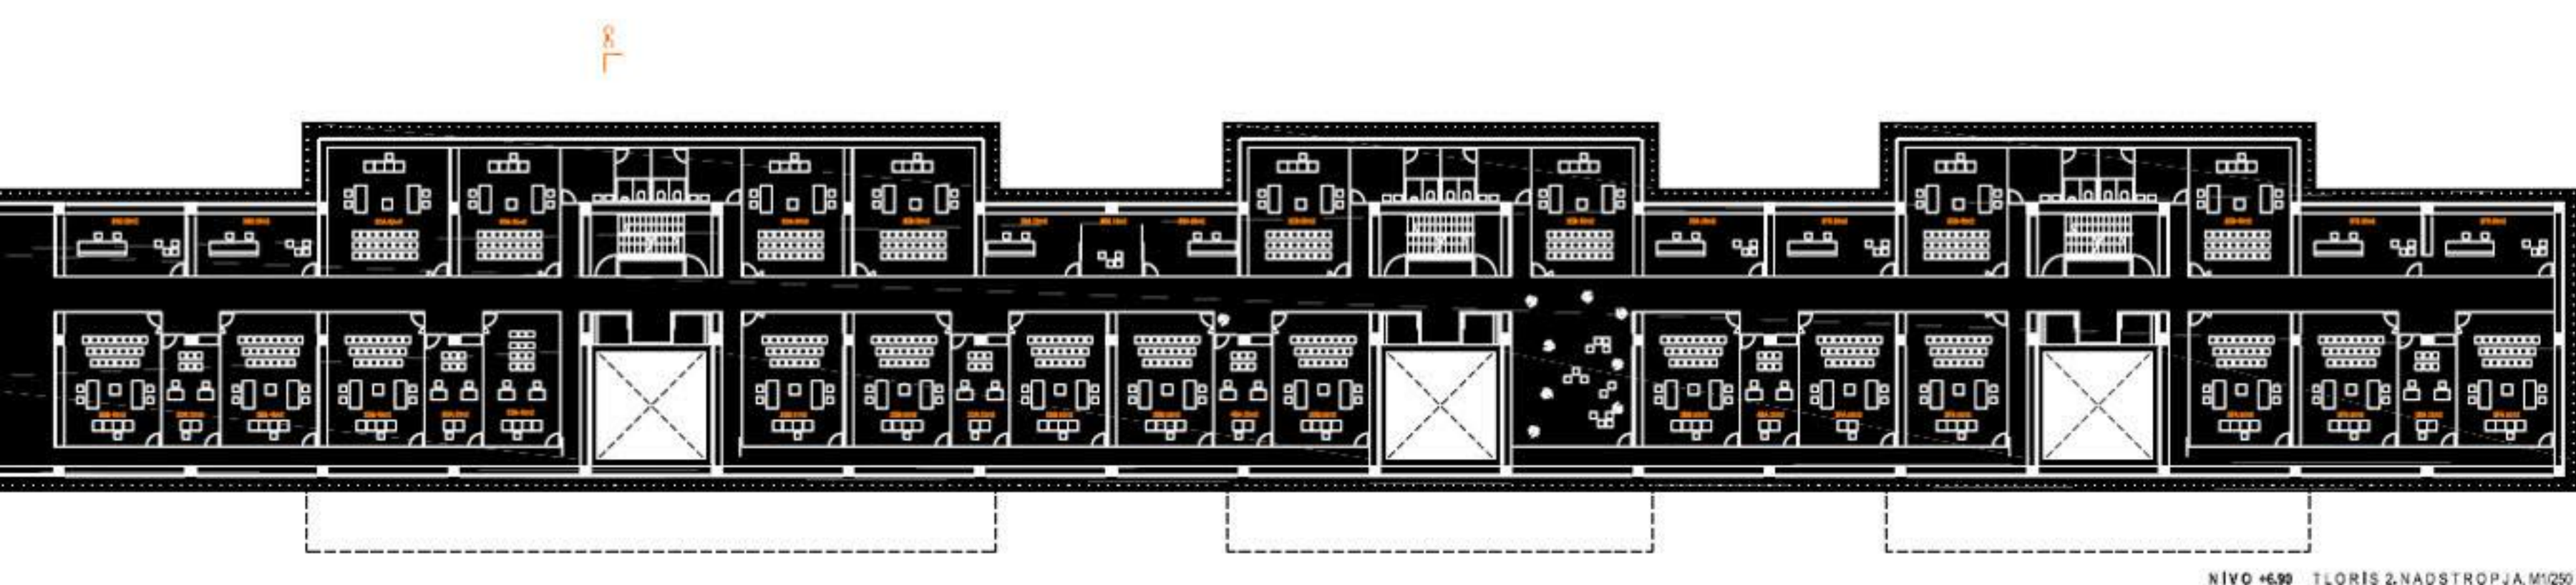

01 OKROŽNO DRŽAVNO TOŽILSTVO

- /rivo +24,15
- 3A1 vodja tožilstva 25 m2
 - 3A2 urad 20 m2
 - 3A3 urad 16 m2 2x
 - 3A4 vodja oddelka 18 m2 3x
 - 3A5 tajnik vodje oddelka 16 m2 3x
 - 3A6 sekretar 20 m2 3x
 - 3A7 okrajni državni tožilec 18 m2 6x (45x)
 - 3A8 pomočnik okrajnega državnega tožilca 16 m2 2x (15x)
 - 3A9 višji pravosodni svetovalec 14 m2 2x (11x)
- /rivo +20,70
- 3A7 okrajni državni tožilec 18 m2 28x (45x)
 - 3A8 pomočnik okrajnega državnega tožilca 16 m2 5x (15x)
 - 3A9 višji pravosodni svetovalec 14 m2 8x (11x)
- /rivo +17,25
- 3A7 okrajni državni tožilec 18 m2 28x (45x)
 - 3A8 pomočnik okrajnega državnega tožilca 16 m2 5x (15x)
 - 3A9 višji pravosodni svetovalec 14 m2 8x (11x)

- /rivo +13,80
- 3B1 vodja strojeplasti 28 m2 1x
 - 3B2 strojeplasti 28 m2 2x
 - 3B3 strojeplasti 14 m2 2x
 - 3B4 sprejemna pisarna 18m2 1x
 - 3B8 vodja vzdrževalcev 20 m2 1x
 - 3B9 konferenčna soba 54 m2 1x
 - 3B10 soba za sestanke in odložena pregoja 16 m2 3x
 - 3B11 soba za delitev orodijev 25 m2 28x
- /rivo +10,35
- 3A11 vpeliki 45 m2 1x
 - 3A12 vpeliki 45 m2 1x
 - 3B10 soba za sestanke in odložena pregoja 2 m2 1x

02 OKROŽNO SODIŠČE

- /rivo +24,15
- 1A1 predsednik 25 m2 1x (2x)
 - 1A2 podpredsednik 20 m2
 - 1A3 vodja urada 20 m2
 - 1A4 tajništvo 20 m2
 - 1A5 sekretar 20 m2
 - 1A6 strokovni sodelavci 16 m2 2x
 - 1A7 predavnik za odnose z javnostmi 16 m2
 - 1B1 sodnik 18 m2 5x (20x)
 - 1B2 strokovni sodelavci 16 m2 3x (13x)
 - 1B3 sodni pomočniki 14 m2
 - 1B4 sodni zapiskarji 30 m2 (7x)
 - 1B6 tajništvo 16 m2
 - 1JA konferenčna dvorana 220 m2

- /rivo +20,70
- 1B1 sodnik 18 m2 11x (20x)
 - 1B2 strokovni sodelavci 16 m2 7x (13x)
 - 1B4 sodni zapiskarji 30 m2 3x (7x)
 - 1JB velika sejna soba 100 m2 3x

- /rivo +17,25
- 1B4 sodni zapiskarji 30 m2 (7x)
 - 1C1 sodnik 18 m2 3x
 - 1C2 strokovni sodelavci 16 m2
 - 1C3 sodni zapiskarji 25 m2 2x
 - 1E1 sodnik 18 m2 22x (39x)
 - 1E2 strokovni sodelavci 16 m2 8x (15x)
 - 1E3 sodni pomočniki 18 m2
 - 1E4 sodni zapiskarji 30 m2 3x (9x)
 - 1E5 vpeliki 28 m2 3x
 - 1E6 tajništvo 16 m2
 - 1F1 sodnik 18 m2 3x (27x)
 - 1F2 strokovni sodelavci 16 m2 8x (18x)
 - 1F3 sodni zapiskarji 30 m2 3x (7x)
 - 1J1 velika sejna soba 100 m2 3x
 - 1J2 velika sejna soba 25 m2 6x

- /rivo +13,80
- 1F1 sodnik 18 m2 4x (27x)
 - 1F2 strokovni sodelavci 16 m2 2x (18x)
 - 1F3 sodni zapiskarji 30 m2 2x
 - 1G1 sodnik 18 m2 4x (8x)
 - 1G2 strokovni sodelavci 16 m2 2x
 - 1G3 sodni zapiskarji 30 m2 2
 - 1H1 strokovni sodelavci 16 m2 5x (8x)
 - 1H4 sodni zapiskarji 20 m2
 - 1K1 blaginjski pultom 30 m2
 - 1K2 dopisil 70 m2
 - 1K3 računovodstvo 20 m2 2x (3x)
 - 1K4 vodja računovodstva 12 m2
 - 1K5 finance 18 m2 2x
 - 1K6 vodja finance 12 m2
 - 1K7 vodja FRS 16 m2
 - 1K8 pomočnik urila 25 m2
 - 1I5 upravniki sodne zgradbe 12 m2
 - 1I6 telefonska centrala 25 m2
 - 1I7 soba za vozilke 20 m2
 - 1I8 garderoba za čističe 45 m2
 - 1I9 prostor za čiščenje in vzdrževanje 60 m2
 - 1I10 delavnice za vzdrževanje 30 m2
 - 1I11 delavnice 12 m2 3x
 - 1I19 kontrolna soba 10 m2
 - 1I21 sodnišča za sodno upravo 30 m2
 - 1I22 služba za alternativno reševanje sporov 16 m2
 - 1I24 predsednik združenja delavcev, pravosodja 14 m2
 - 1I25 pribravniki 50 m2
 - 1I26 služba za informatiko 30 m2

- /rivo +10,35
- 1B8 dvorana 49 m2 8x
 - 1C4 vpeliki 28 m2 1x
 - 1C5 tajništvo 20 m2
 - 1C7 sodnišča odločnice 14 m2 2x
 - 1CA dvorana 49 m2 1x
 - 1E1 sodnik 14 m2 32x
 - 1E2 strokovni sodelavci 14 m2 10x
 - 1E5 vpeliki 28 m2 3x
 - 1EA dvorana 45 m2 23x
 - 1FA vpeliki + referenti 167 m2 3x
 - 1FC dvorana 43m2 8x
 - 1GA dvorana 40m2 4x
 - 1L1 vodja KS 14m2 1x
 - 1L2 kadrovske referenti 16m2 3x
 - 1L4 sejna soba za kabineto 14m2 1x
 - 1L4 sobe za omare za osebne stvari zaposlenih 14x2 1x

03 OKRAJNO SODIŠČE

- /rivo +31,05
- 2A1 predsednik 25 m2 2x
 - 2A2 podpredsednik 20 m2
 - 2A3 urad 20 m2
 - 2A4 tajništvo 20 m2
 - 2A5 sekretar 20 m2
 - 2A6 namestnik sodnega 16 m2
 - 2A7 strokovna sodstva 16 m2
 - 2B1 sodnik 18 m2 19x
 - 2B2 strokovni sodelavci 16 m2 5x
 - 2B3 strojeplasti 25 m2 4x
 - 2B4 konferenčna dvorana 150 m2
- /rivo +27,60
- 2B1 sodnik 18 m2 15x
 - 2B2 strokovni sodelavci 16 m2 2x
 - 2B3 strojeplasti 25 m2 4x
 - 2B6 priročnik 60 m2
 - 2B7 kazenska evidence 15 m2
 - 2B8 sodniki in drugi uslužbenci 15 m2
 - 2B10 stalna sodna oseba 18 m2
 - 2B11 tajništvo 16 m2 2x
 - 2B velika sejna soba 100 m2

- /rivo +24,15
- 2D1 sodnik 18 m2 15x (50x)
 - 2D2 strokovni sodelavci 16 m2 4x (20x)
 - 2D3 strojeplasti 30 m2 8x (11x)
 - 2D8 stalna sodna oseba 18 m2
 - 2D9 tajništvo 16 m2
 - 2D10 sejna soba, služba za mediacijo 30 m2 2x
- /rivo +20,70
- 2E1 sodnik 18 m2 15x (17x)
 - 2E2 strokovni sodelavci 16 m2 8x (10x)
 - 2E3 strojeplasti 25 m2 4x (5x)
 - 2E7 stalna sodna oseba 14 m2
 - 2E8 tajništvo 16 m2
 - 2E10 sejna soba, služba za mediacijo 20 m2 3x

- /rivo +17,25
- 2G1 sodnik 18 m2 3x
 - 2G2 strojeplasti 30 m2
 - 2G3 tajništvo 15 m2

- /rivo +13,80
- 2F1 sodnik 18 m2 4x
 - 2F2 strokovni sodelavci 16 m2 8x
 - 2F3 strojeplasti 25 m2 4x
 - 2F4 strojeplasti 30 m2 4x
 - 2F7 tajništvo 16 m2
 - 2H1 soba za delovanje sodnika 18 m2
 - 2H2 soba za delovanje sodnika 18 m2
 - 2H3 soba za delovanje sodnika 10 m2
 - 2H4 prostor za odvetnike 40 m2
 - 2H5 vodja teh, vzdrž, službe in teh, vzdrž, 12 m2 3x
 - 2H6 sodnišča za stari, h evidence, sodnišče za JN 15 m2
 - 2H7 računovodstvo 16 m2
 - 2H8 soba za vzdrževanje 15 m2
 - 2H9 prostor za pripravo 15 m2
 - 2H10 prostor za tajne podatke 15 m2
 - 2H11 prostor za ločeno sodni prenosov 20 m2
 - 2H12 vodja urila 12 m2
 - 2H13 arhiv 32 m2
 - 2H21 ekonom 12 m2
 - 2H22 služba za mediacijo 18 m2
 - 2H24 soba za pripravo 40 m2

04 DEL. IN SOC. SODIŠČE

- /rivo +27,60
- 4A1 predsednik 25 m2
 - 4A2 urad tajnika 20 m2
 - 4A3 sekretar 20 m2
 - 4A4 vodja kadrovske službe 18 m2
 - 4A5 vodja računovodstva 16 m2
 - 4A6 referenti računovodstva 16 m2
 - 4A7 sklenjeni hobotnji 14 m2
 - 4B1 vodja + sodnik 18 m2
 - 4B2 sodnik 18 m2 5x
 - 4B3 strokovni sodelavci 16 m2 2x
 - 4B5 strojeplasti 16 m2 4x

- /rivo +24,15
- 4B2 sodnik 18 m2 3x
 - 4B3 strokovni sodelavci 16 m2 4x
 - 4B5 strojeplasti 16 m2 8x
 - 4B7 vodja sodne pisarne 16 m2

- /rivo +17,25
- 4B2 sodnik 18 m2 3x
 - 4B3 strokovni sodelavci 16 m2
 - 4B4 strokovni BPP 16 m2
 - 4B5 strojeplasti 16 m2 8x
 - 4B10 soba za BPP stranika 14 m2
 - 4D3 soba za vzdrževanje 12 m2

- /rivo +13,80
- 4C1 vodja + sodnik 18 m2
 - 4C2 tajnika 16 m2
 - 4C3 sodnik 18m2 7x
 - 4C4 strokovni sodelavci 16 m2 4x
 - 4C5 strojeplasti 16 m2 3x
 - 4D2 sejna soba 50 m2
 - 4D4 knjižnica 20 m2

05 UPRAVNO SODIŠČE


- /rivo +27,60
- 5A1 predsednik 24 m2
 - 5A2 podpredsednik 21 m2
 - 5A3 tajništvo predsedstva 21 m2
 - 5A4 sekretar 21 m2
 - 5A5 vodja urada 18 m2
 - 5A6 sodnik 18 m2 (26x)
 - 5A7 vodje sodnih oddelkov 16 m2 (5x)
 - 5A8 služba za evropske zadeve 18 m2
 - 5A9 strokovni sodelavci 16 m2 2x (13x)
 - 5A10 sodniški pomočniki 18 m2 (2x)
 - 5A11 strojeplasti 16 m2 2x
 - 5A12 finančno-računovodska služba 21 m2
 - 5A13 sodnišče za sodno upravo 18 m2
 - 5B4 sejna soba 36 m2


- /rivo +24,15
- 5A6 sodnik 18 m2 8x (26x)
 - 5A7 vodje sodnih oddelkov 18 m2 2x
 - 5A9 strokovni sodelavci 16 m2 4x
 - 5A11 strojeplasti 16 m2 8x

- /rivo +20,70
- 5A6 sodnik 18 m2 8x
 - 5A7 vodje sodnih oddelkov 18 m2 2x
 - 5A9 strokovni sodelavci 16 m2 4x
 - 5A11 strojeplasti 16 m2 8x


- /rivo +17,25
- 5A6 sodnik 18 m2 8x
 - 5A7 vodje sodnih oddelkov 18 m2 2x
 - 5A9 strokovni sodelavci 16 m2 4x
 - 5A11 strojeplasti 16 m2 8x

- /rivo +13,80
- 5A8 sodnik 18 m2 5x
 - 5A9 strokovni sodelavci 16 m2 2x
 - 5A10 sodniški pomočniki 18 m2 2x
 - 5A11 strojeplasti 16 m2 4x
 - 5B2 posvetovalnica 16 m2
 - 5B3 prostor za bipe 24 m2 2x
 - 5B4 sejna soba 36 m2
 - 5B5 knjižnica 36 m2
 - 5B6 priročnik 10 m2
 - 5B7 fotokopirnice 10 m2

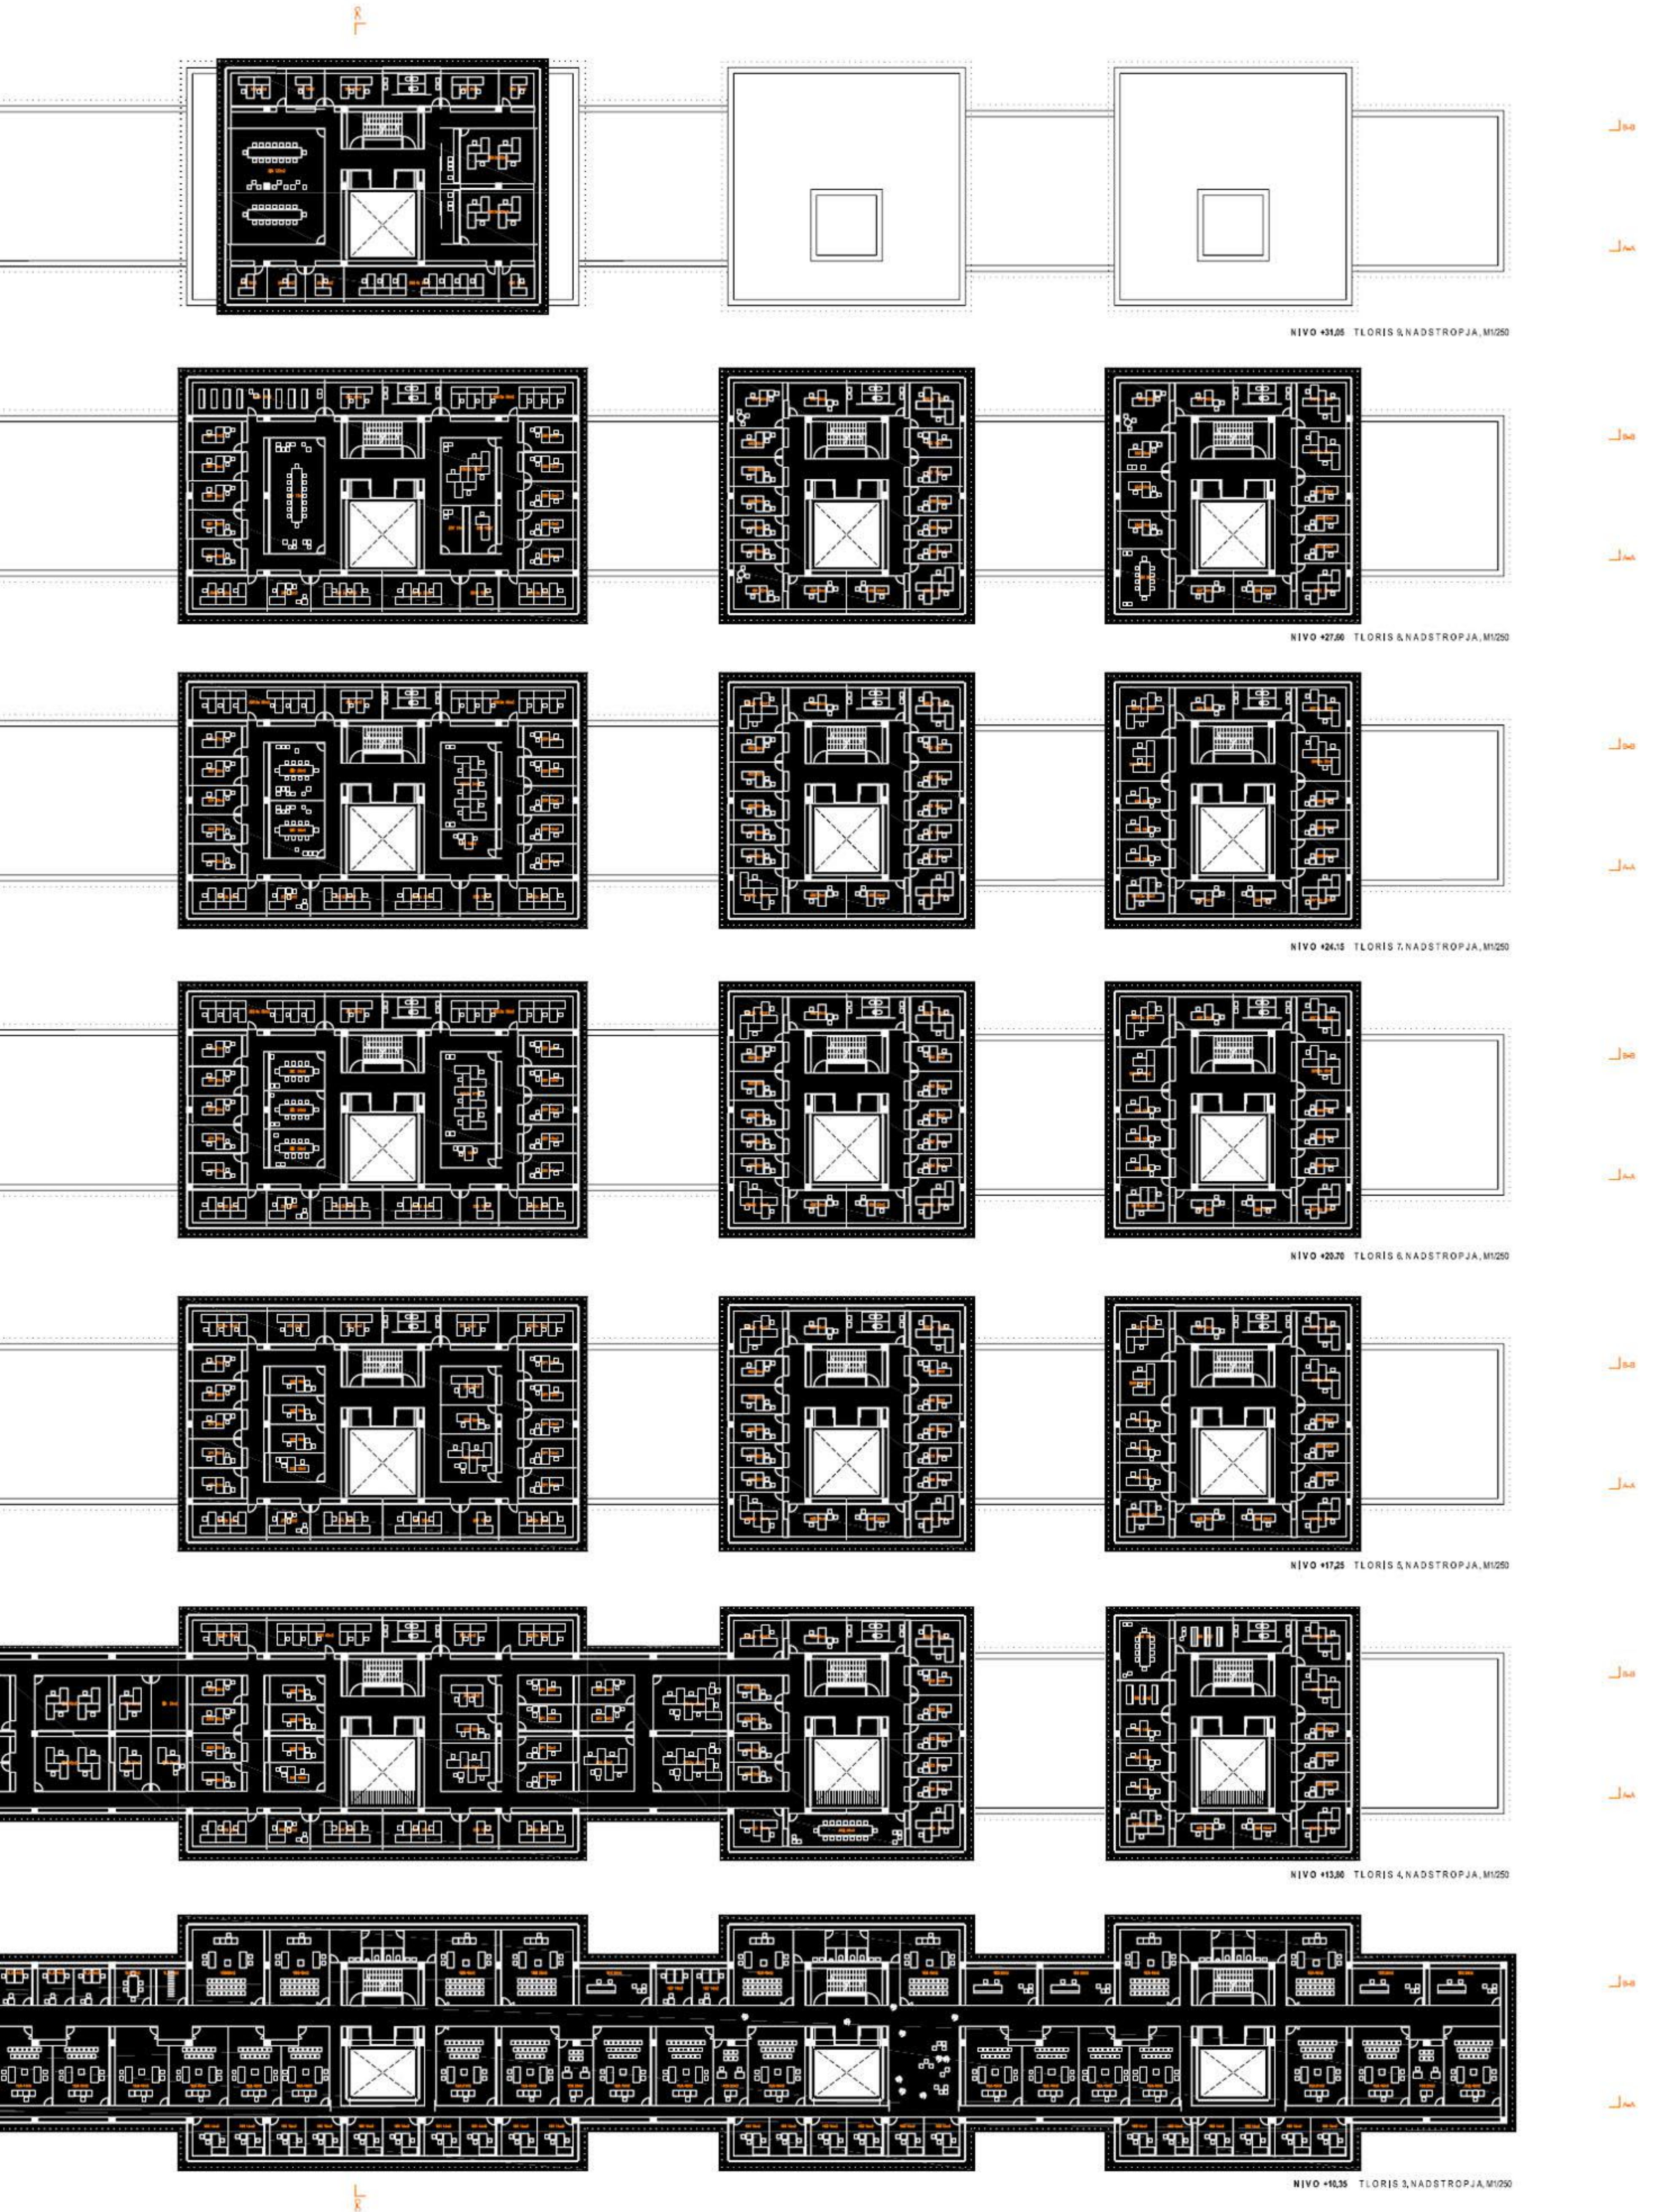


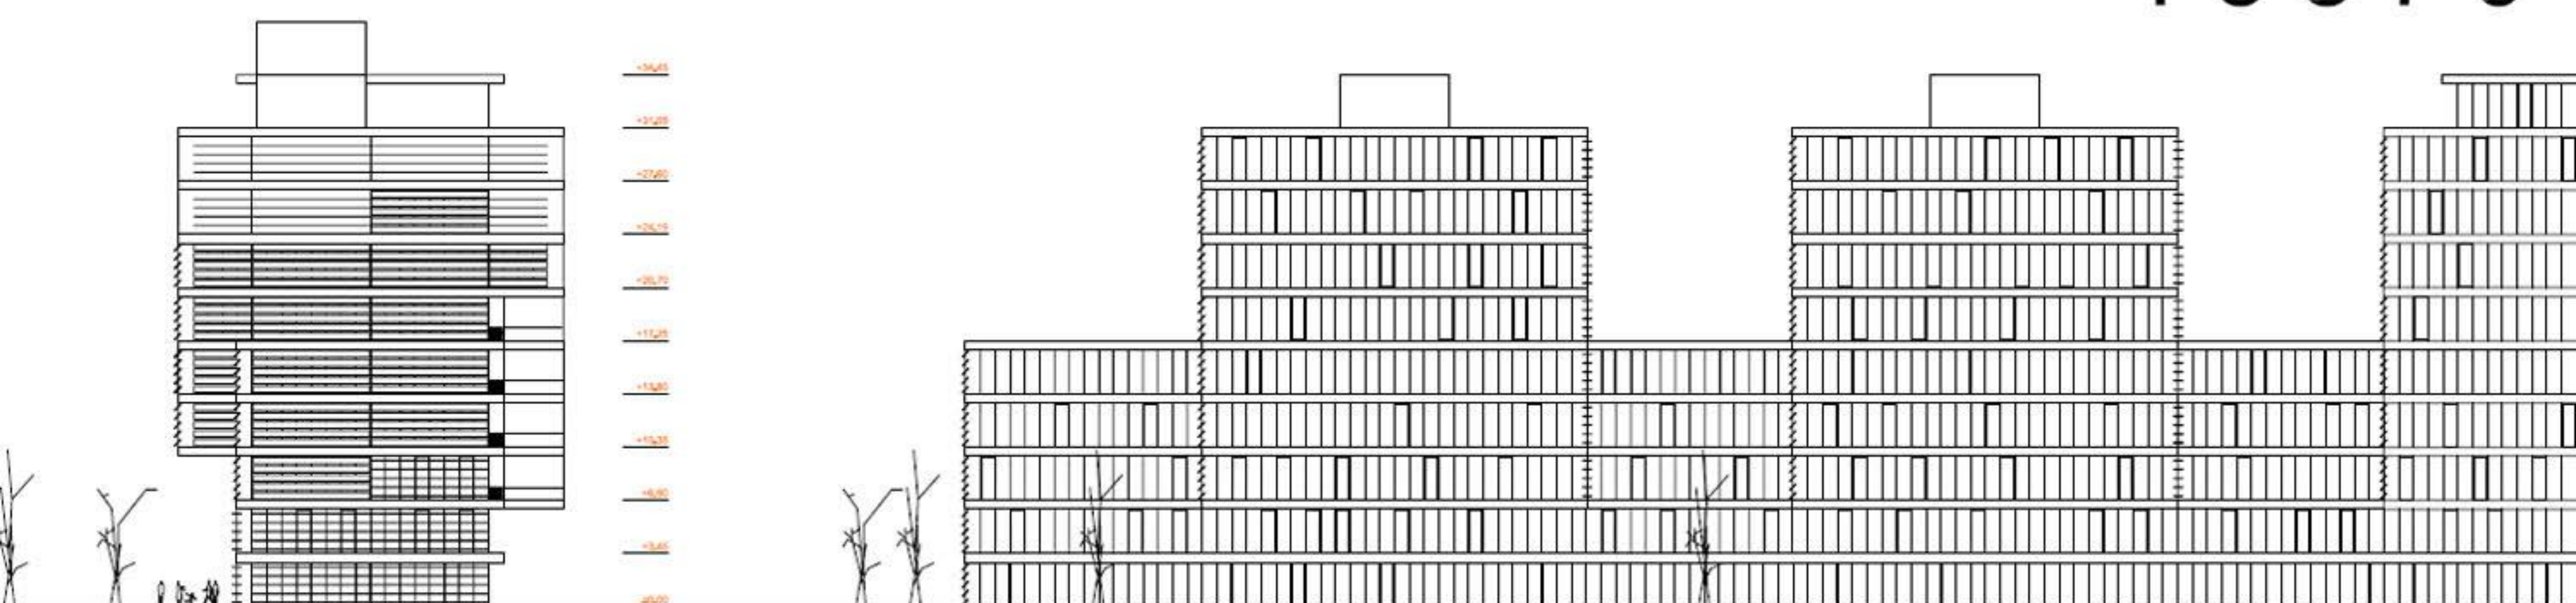


VZHODNA FASADA, M1/250

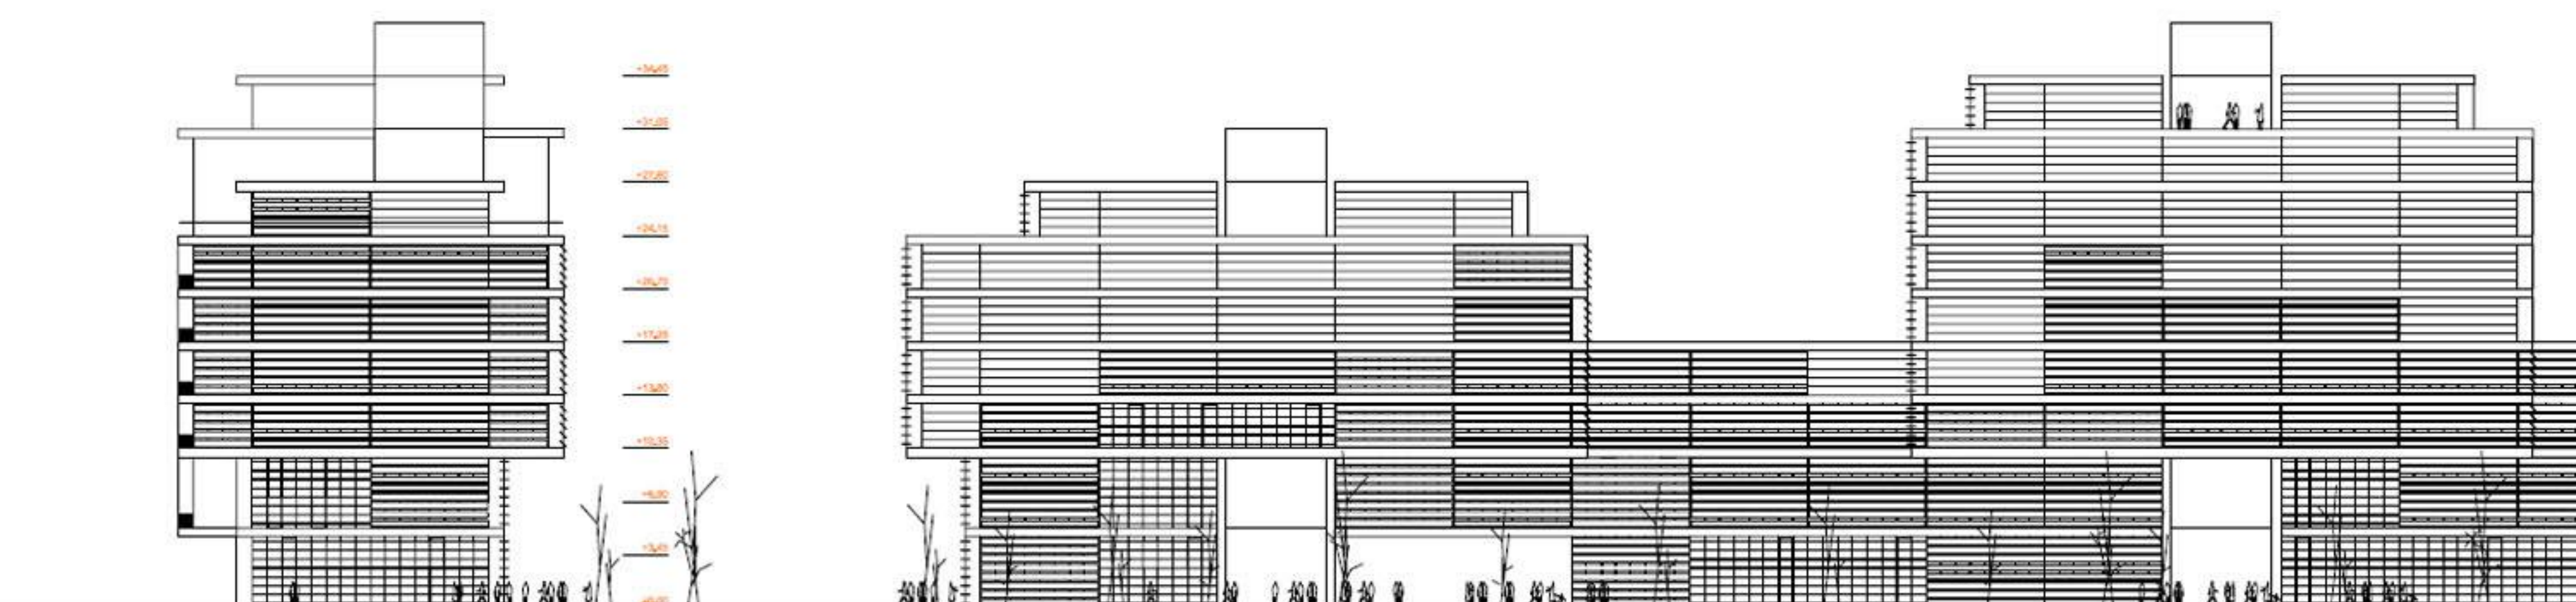





ZAHODNA FASADA, M1/250

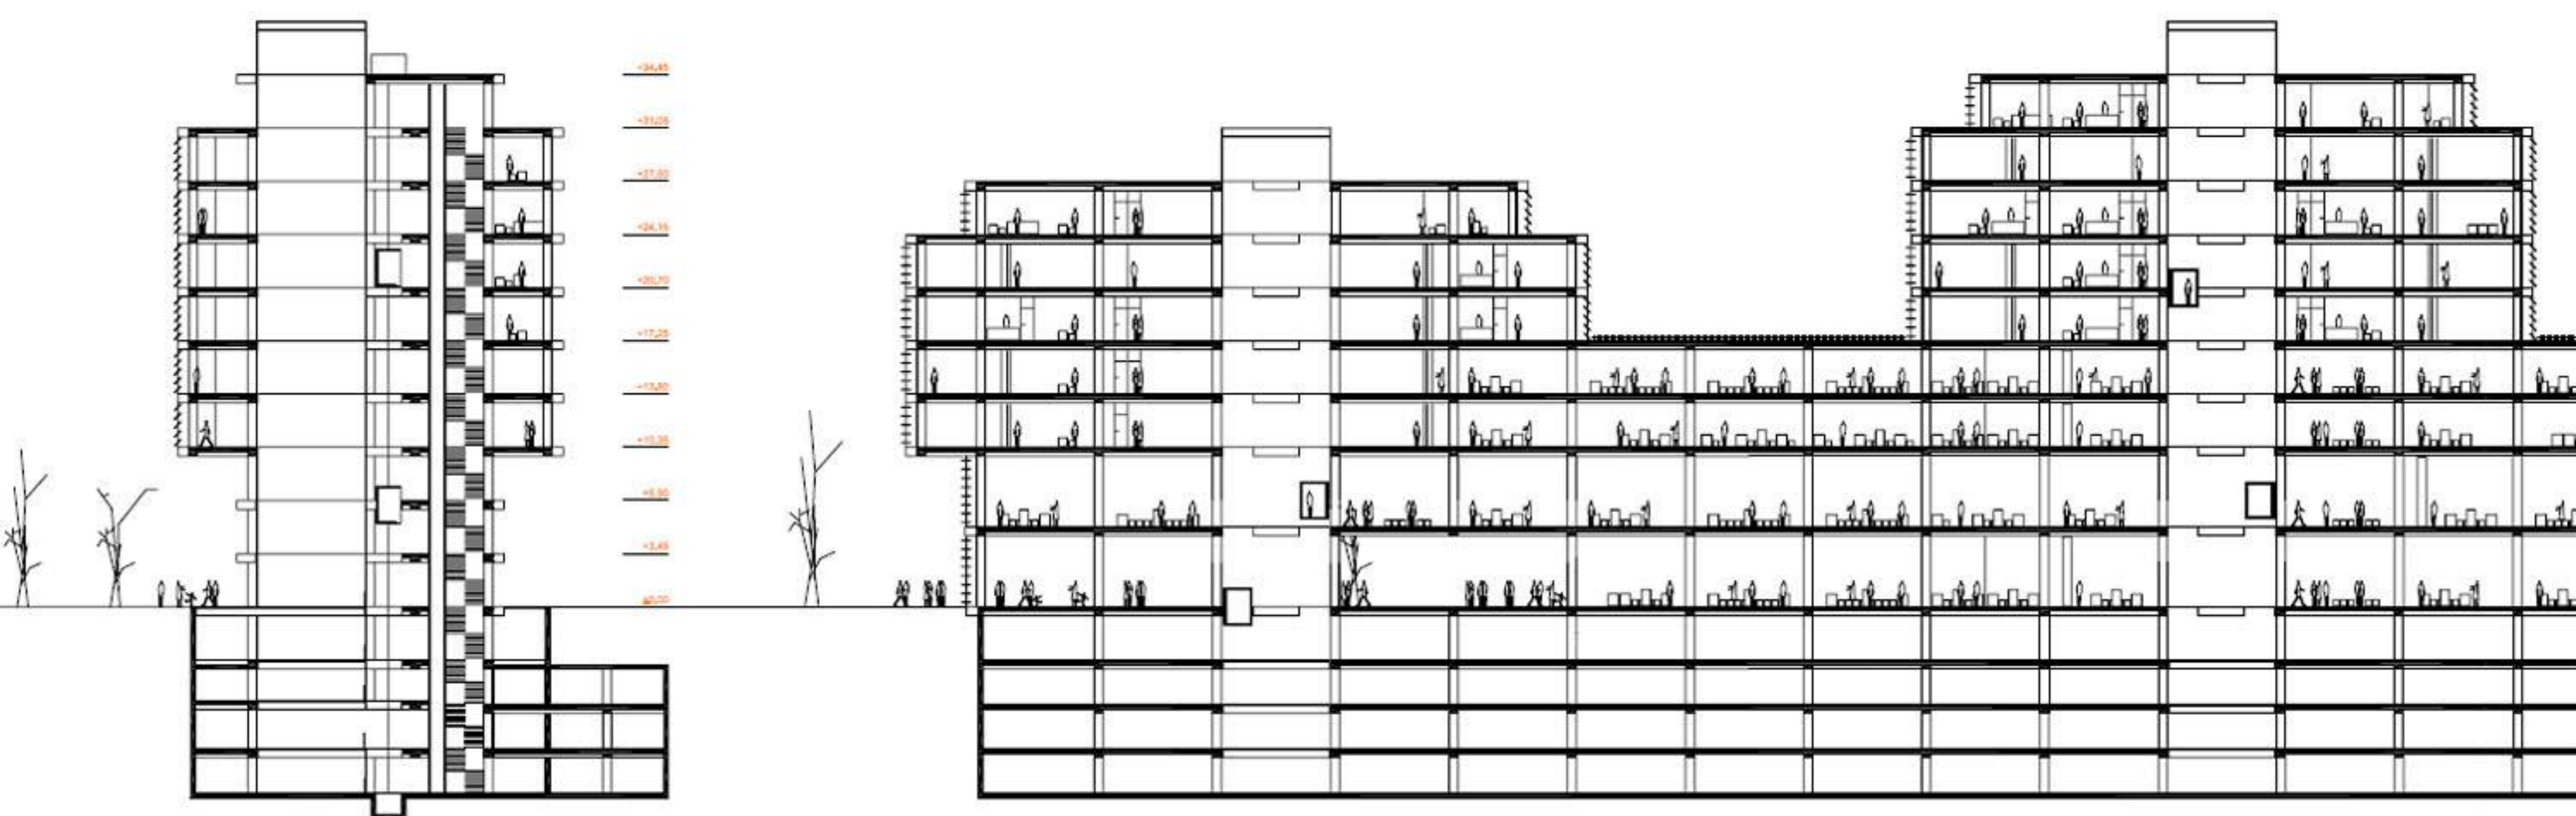


PREČNI PREREZ C-C, M1/250

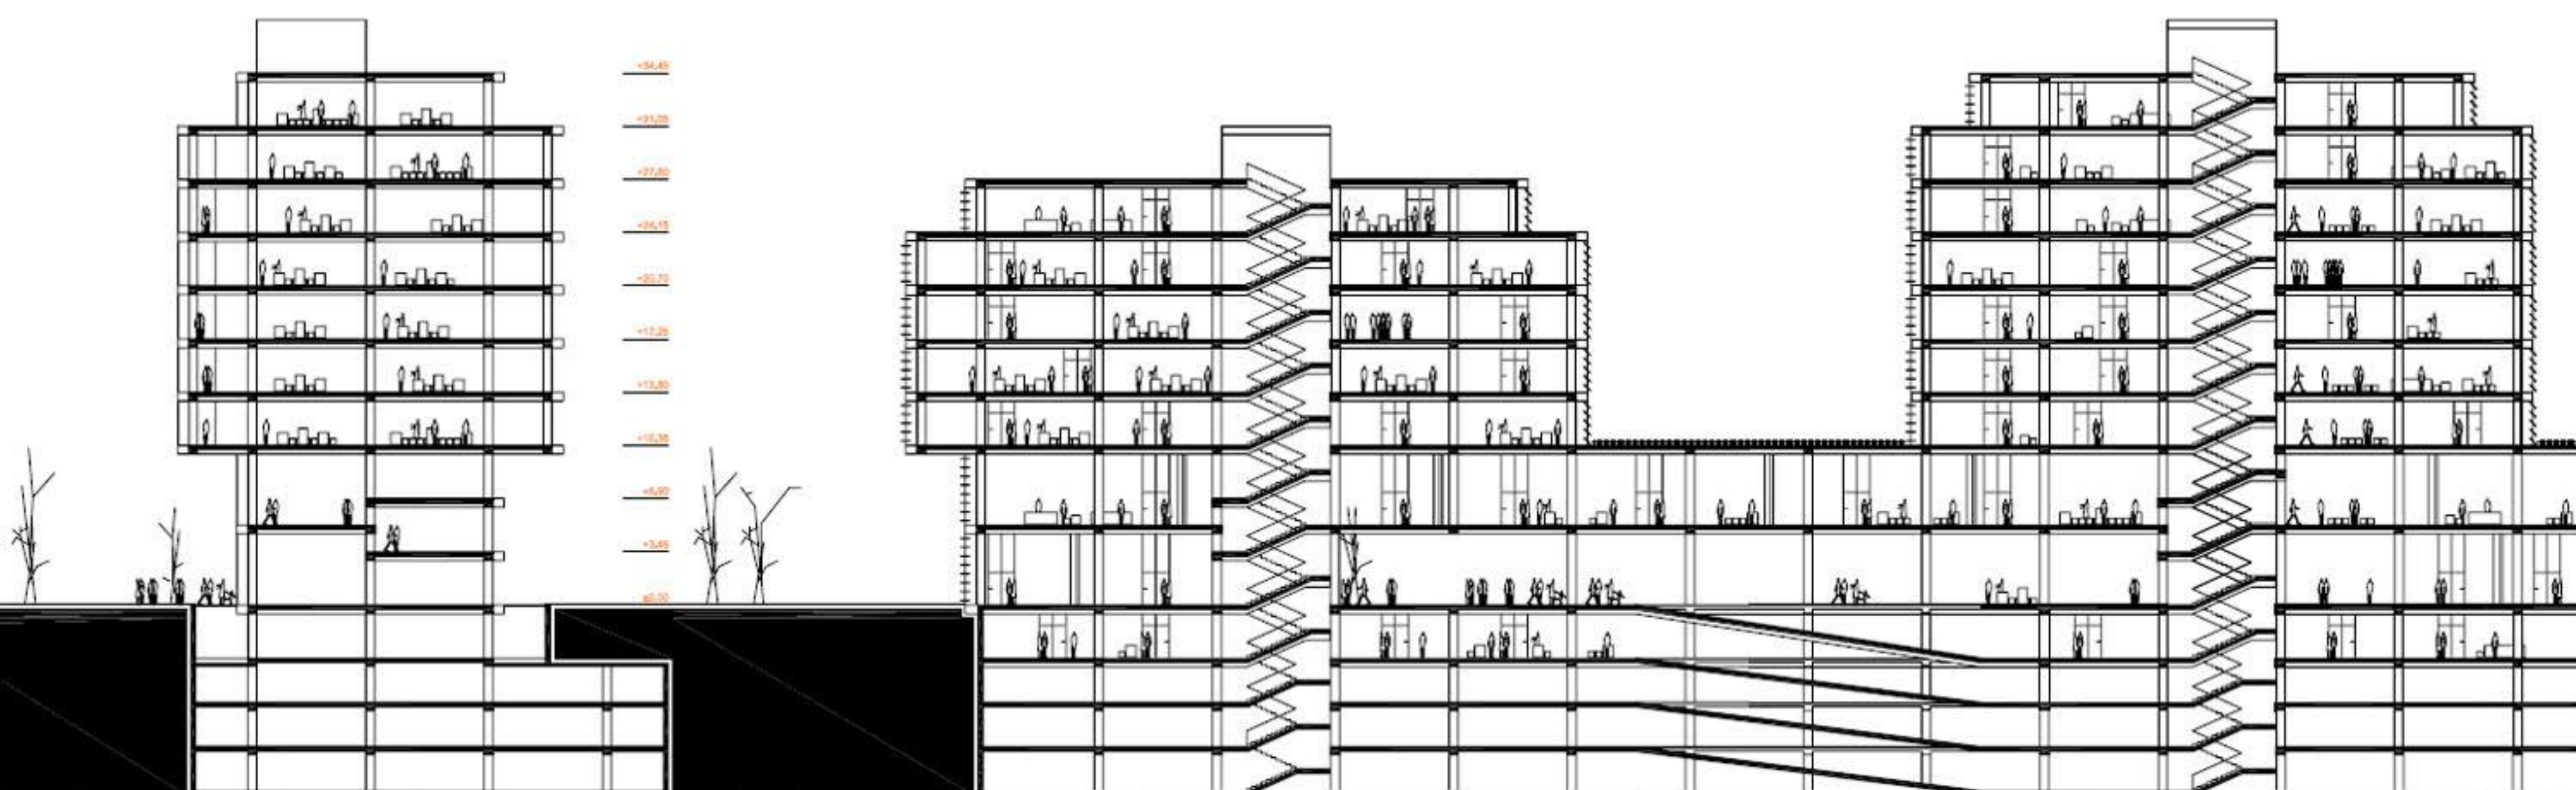


PREČNI PREREZ E-E, M1/250

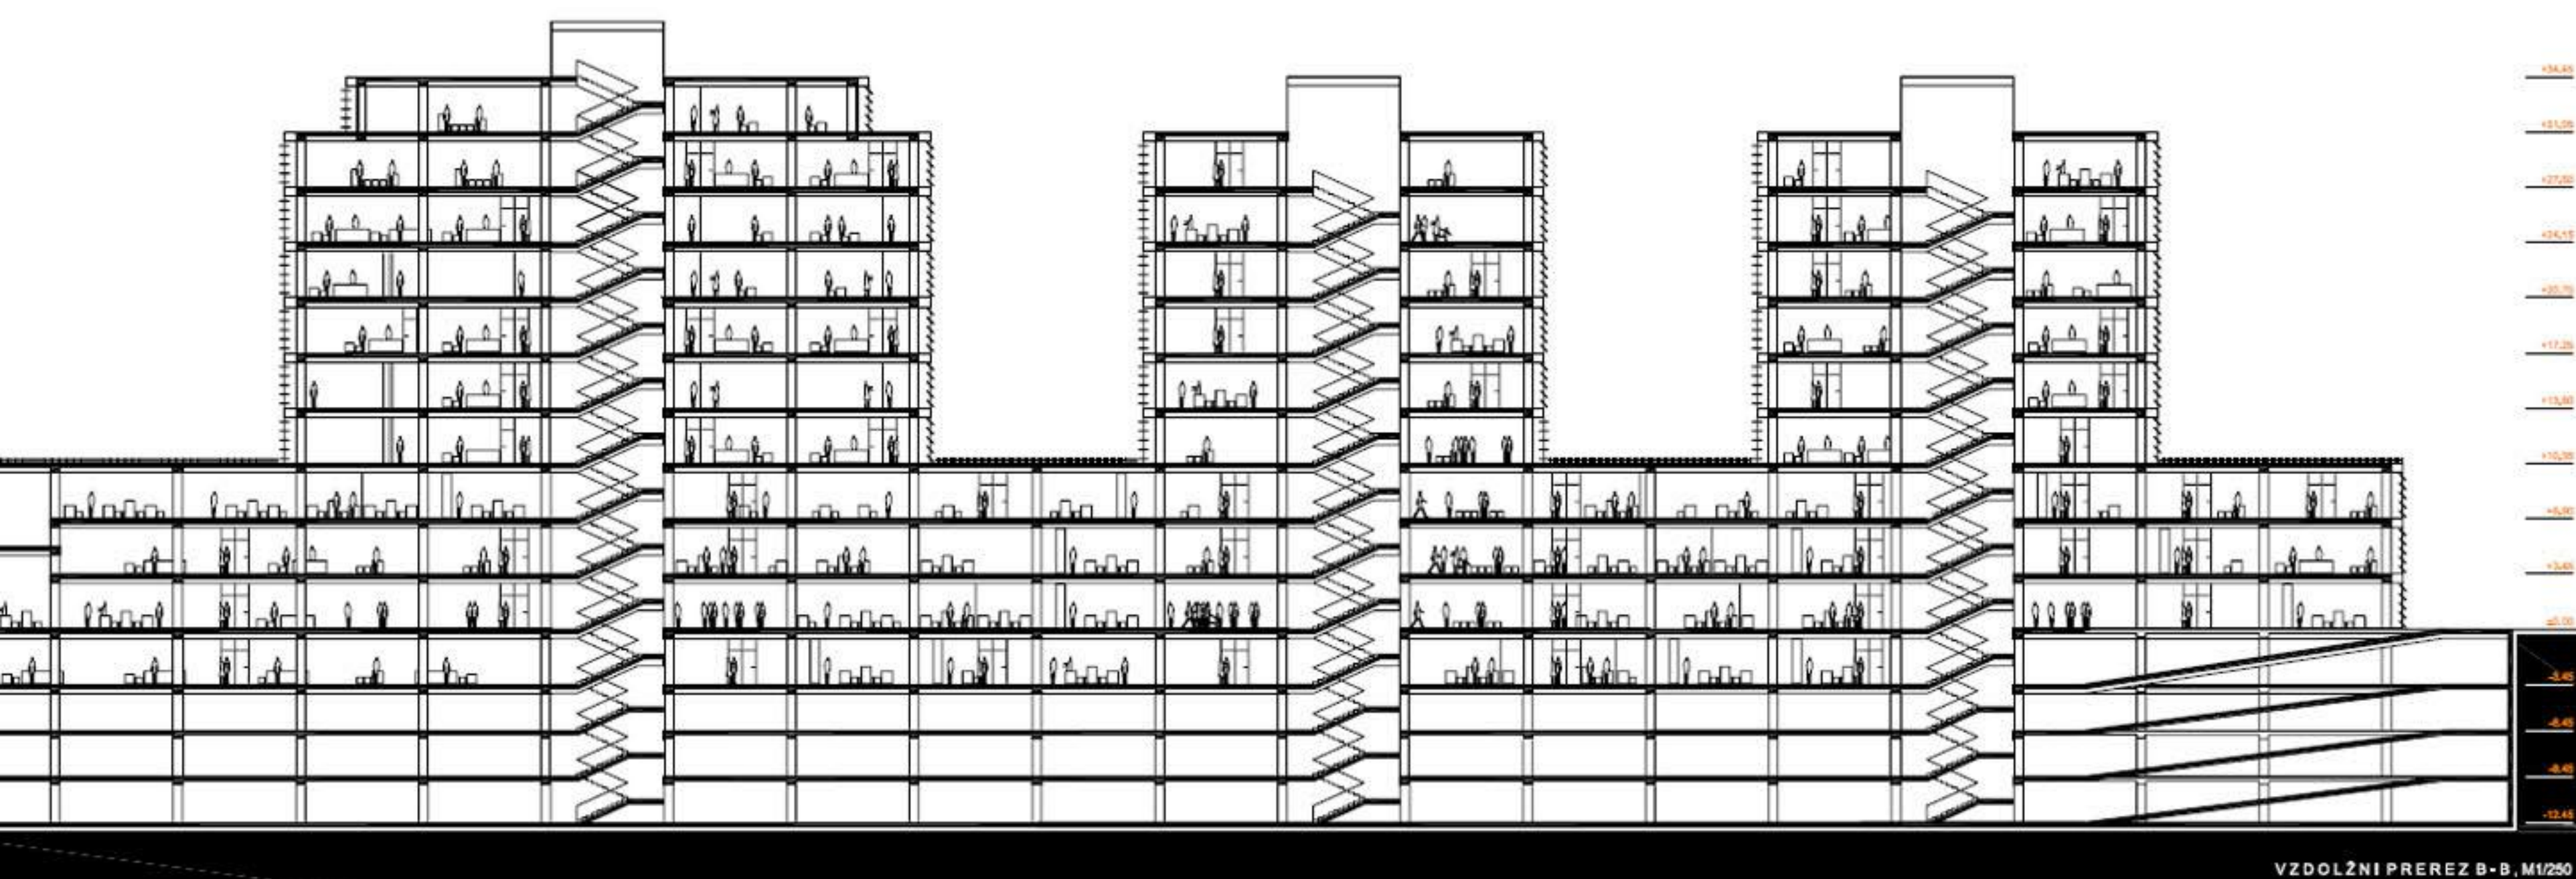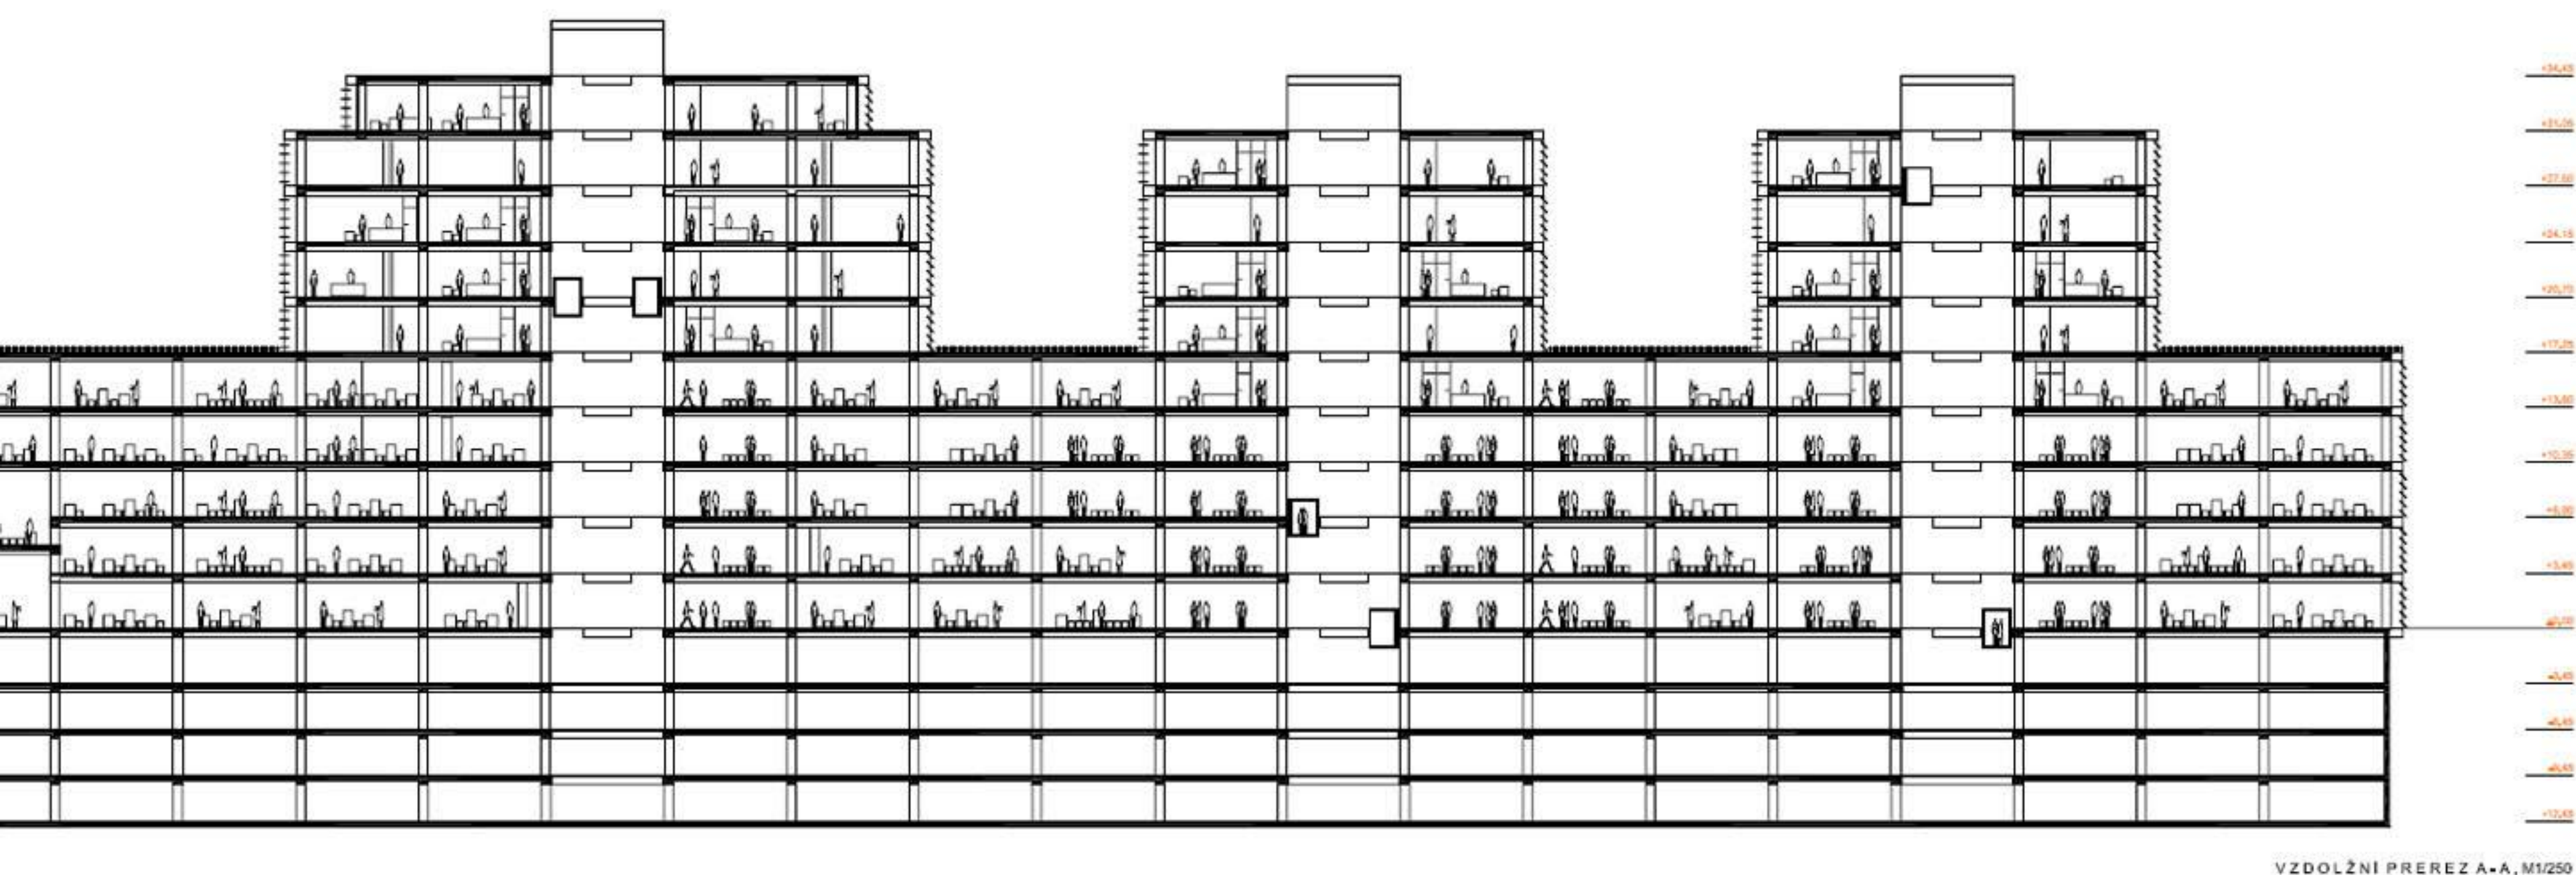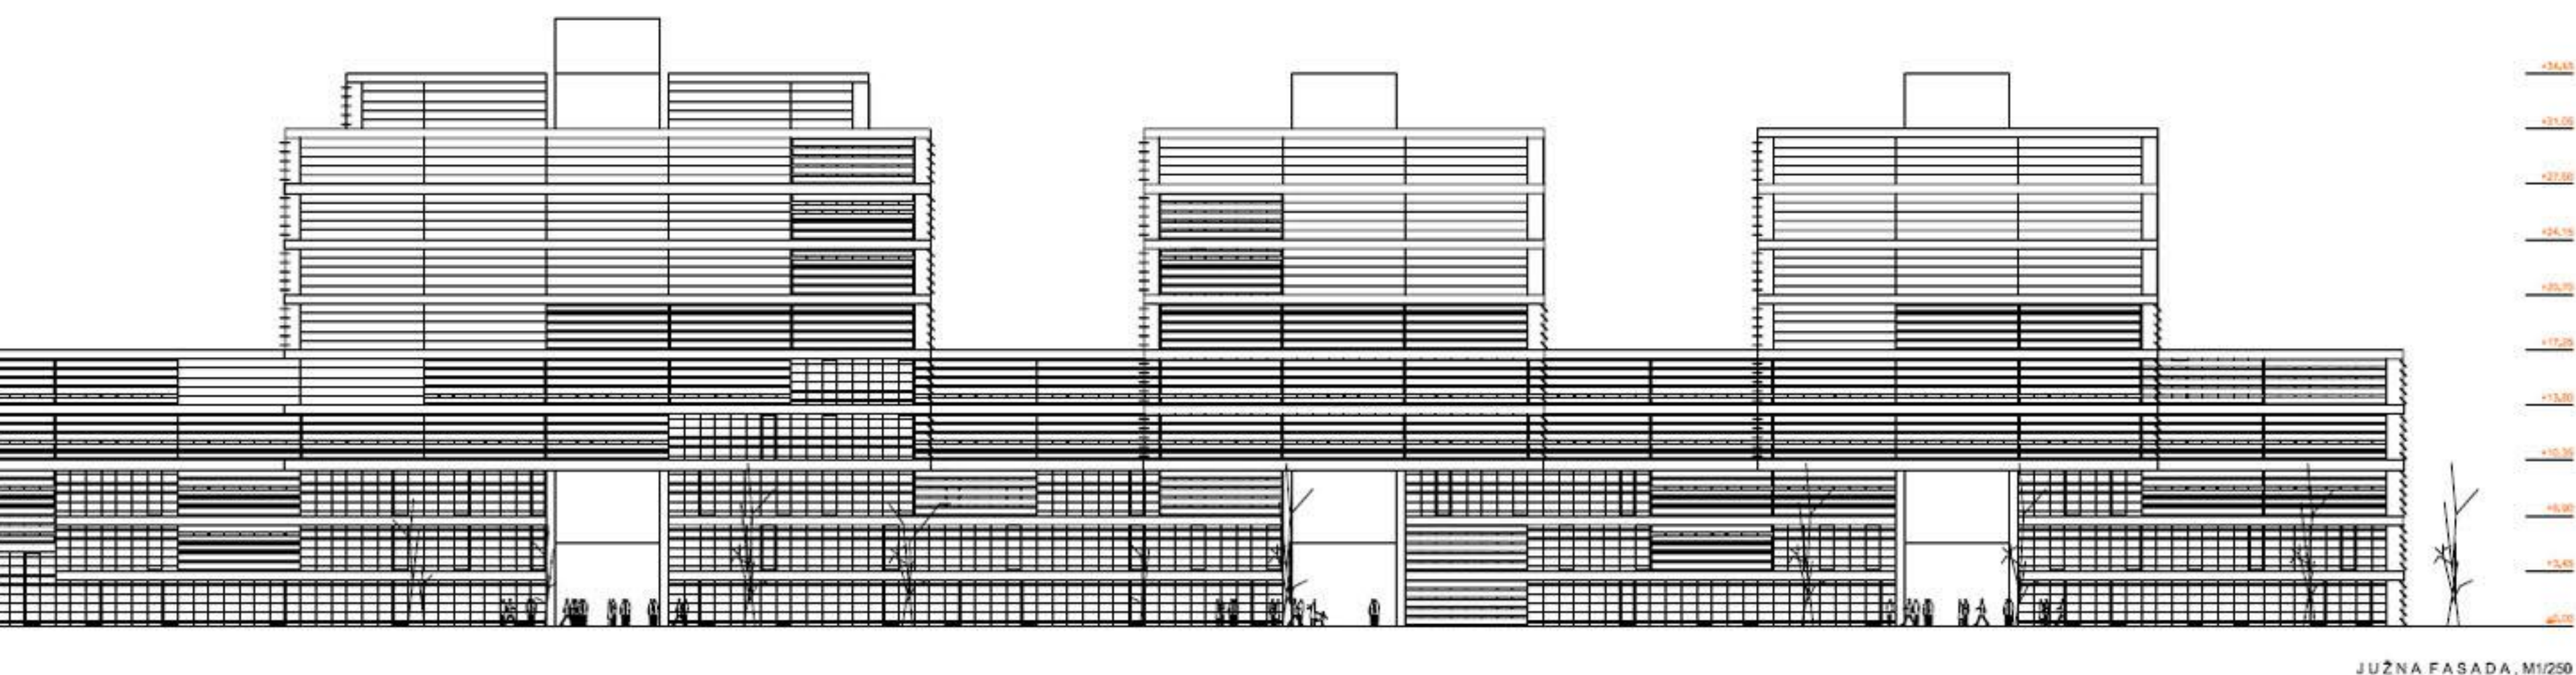
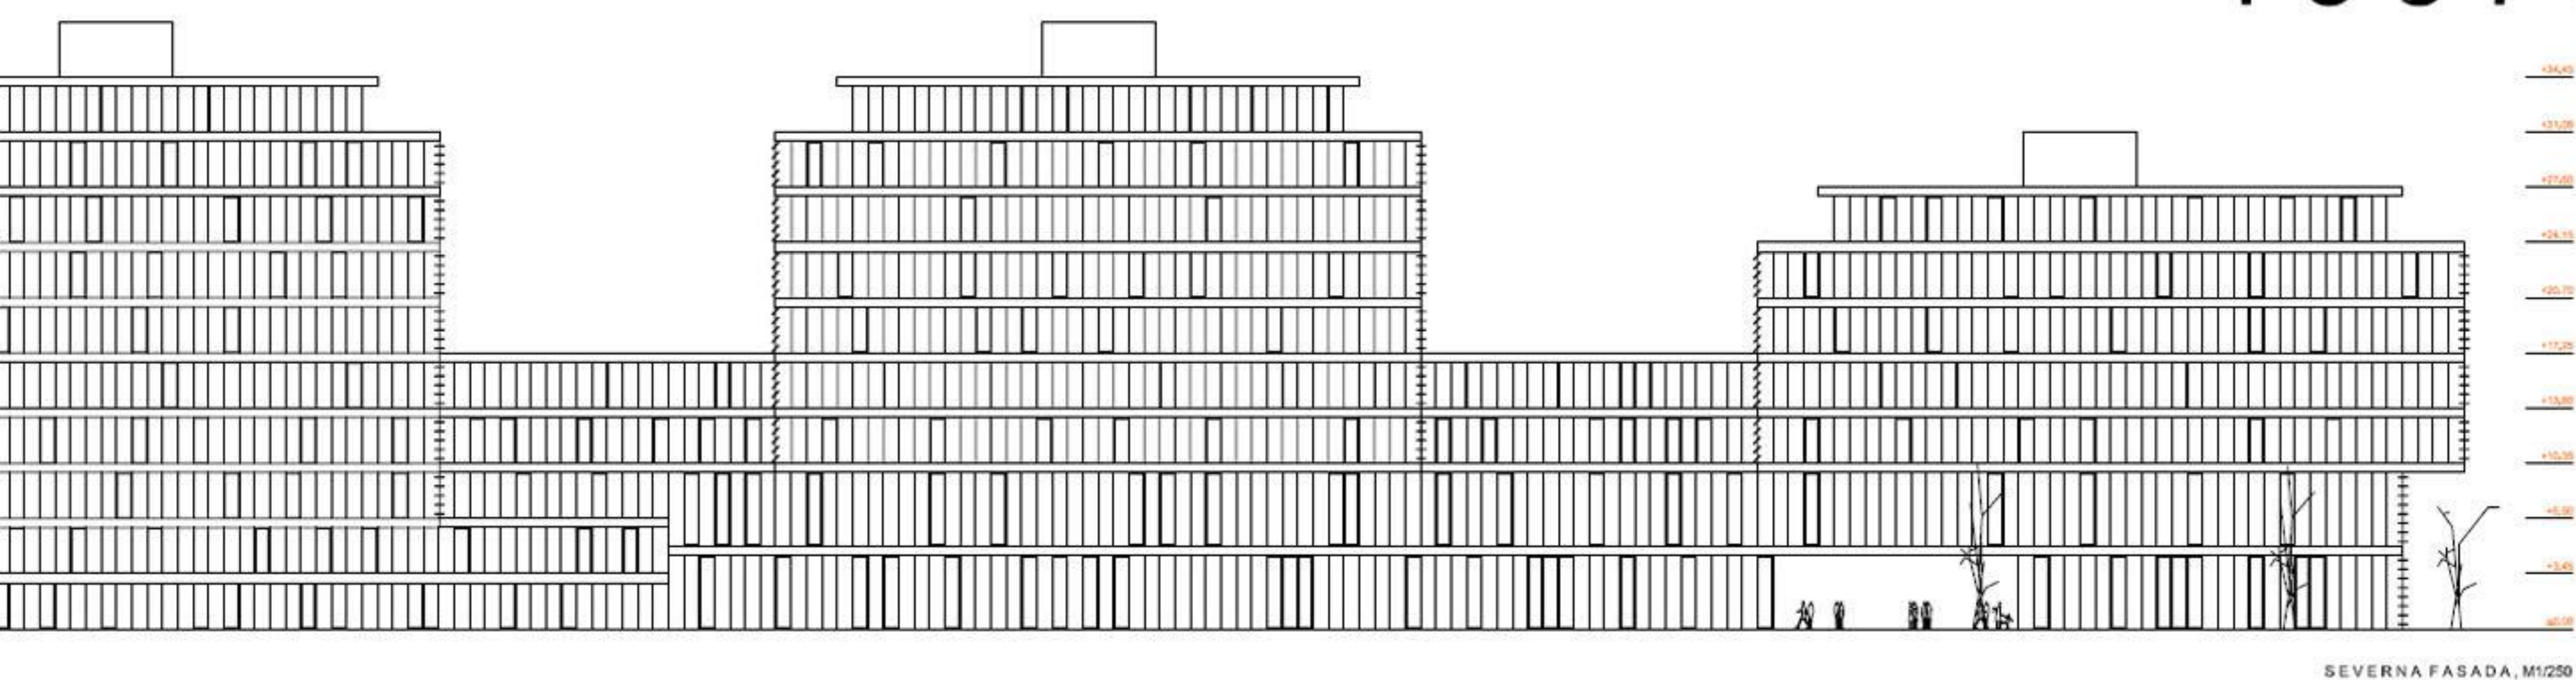



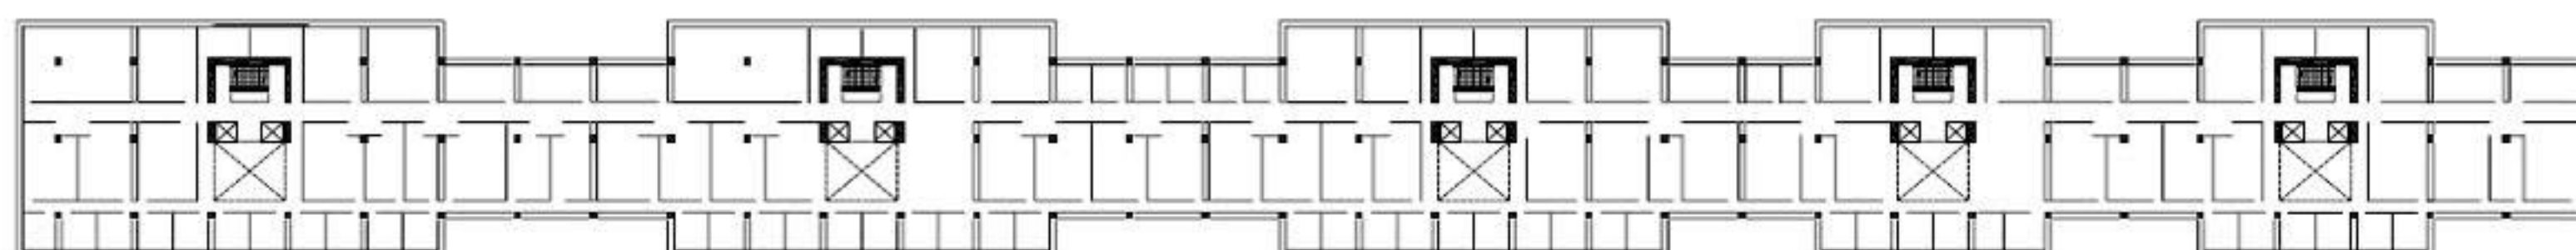


TLORIS TIPIČNE ETAŽE, M1/500

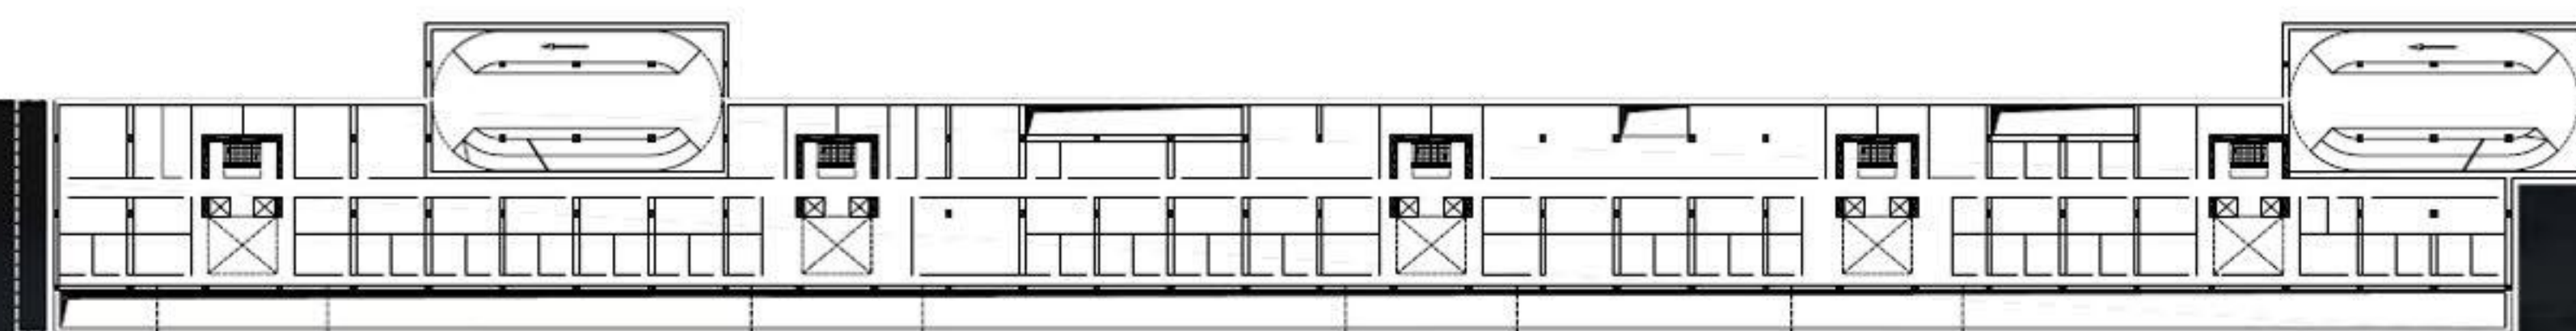

TLORIS 1. KLETA, M1/500

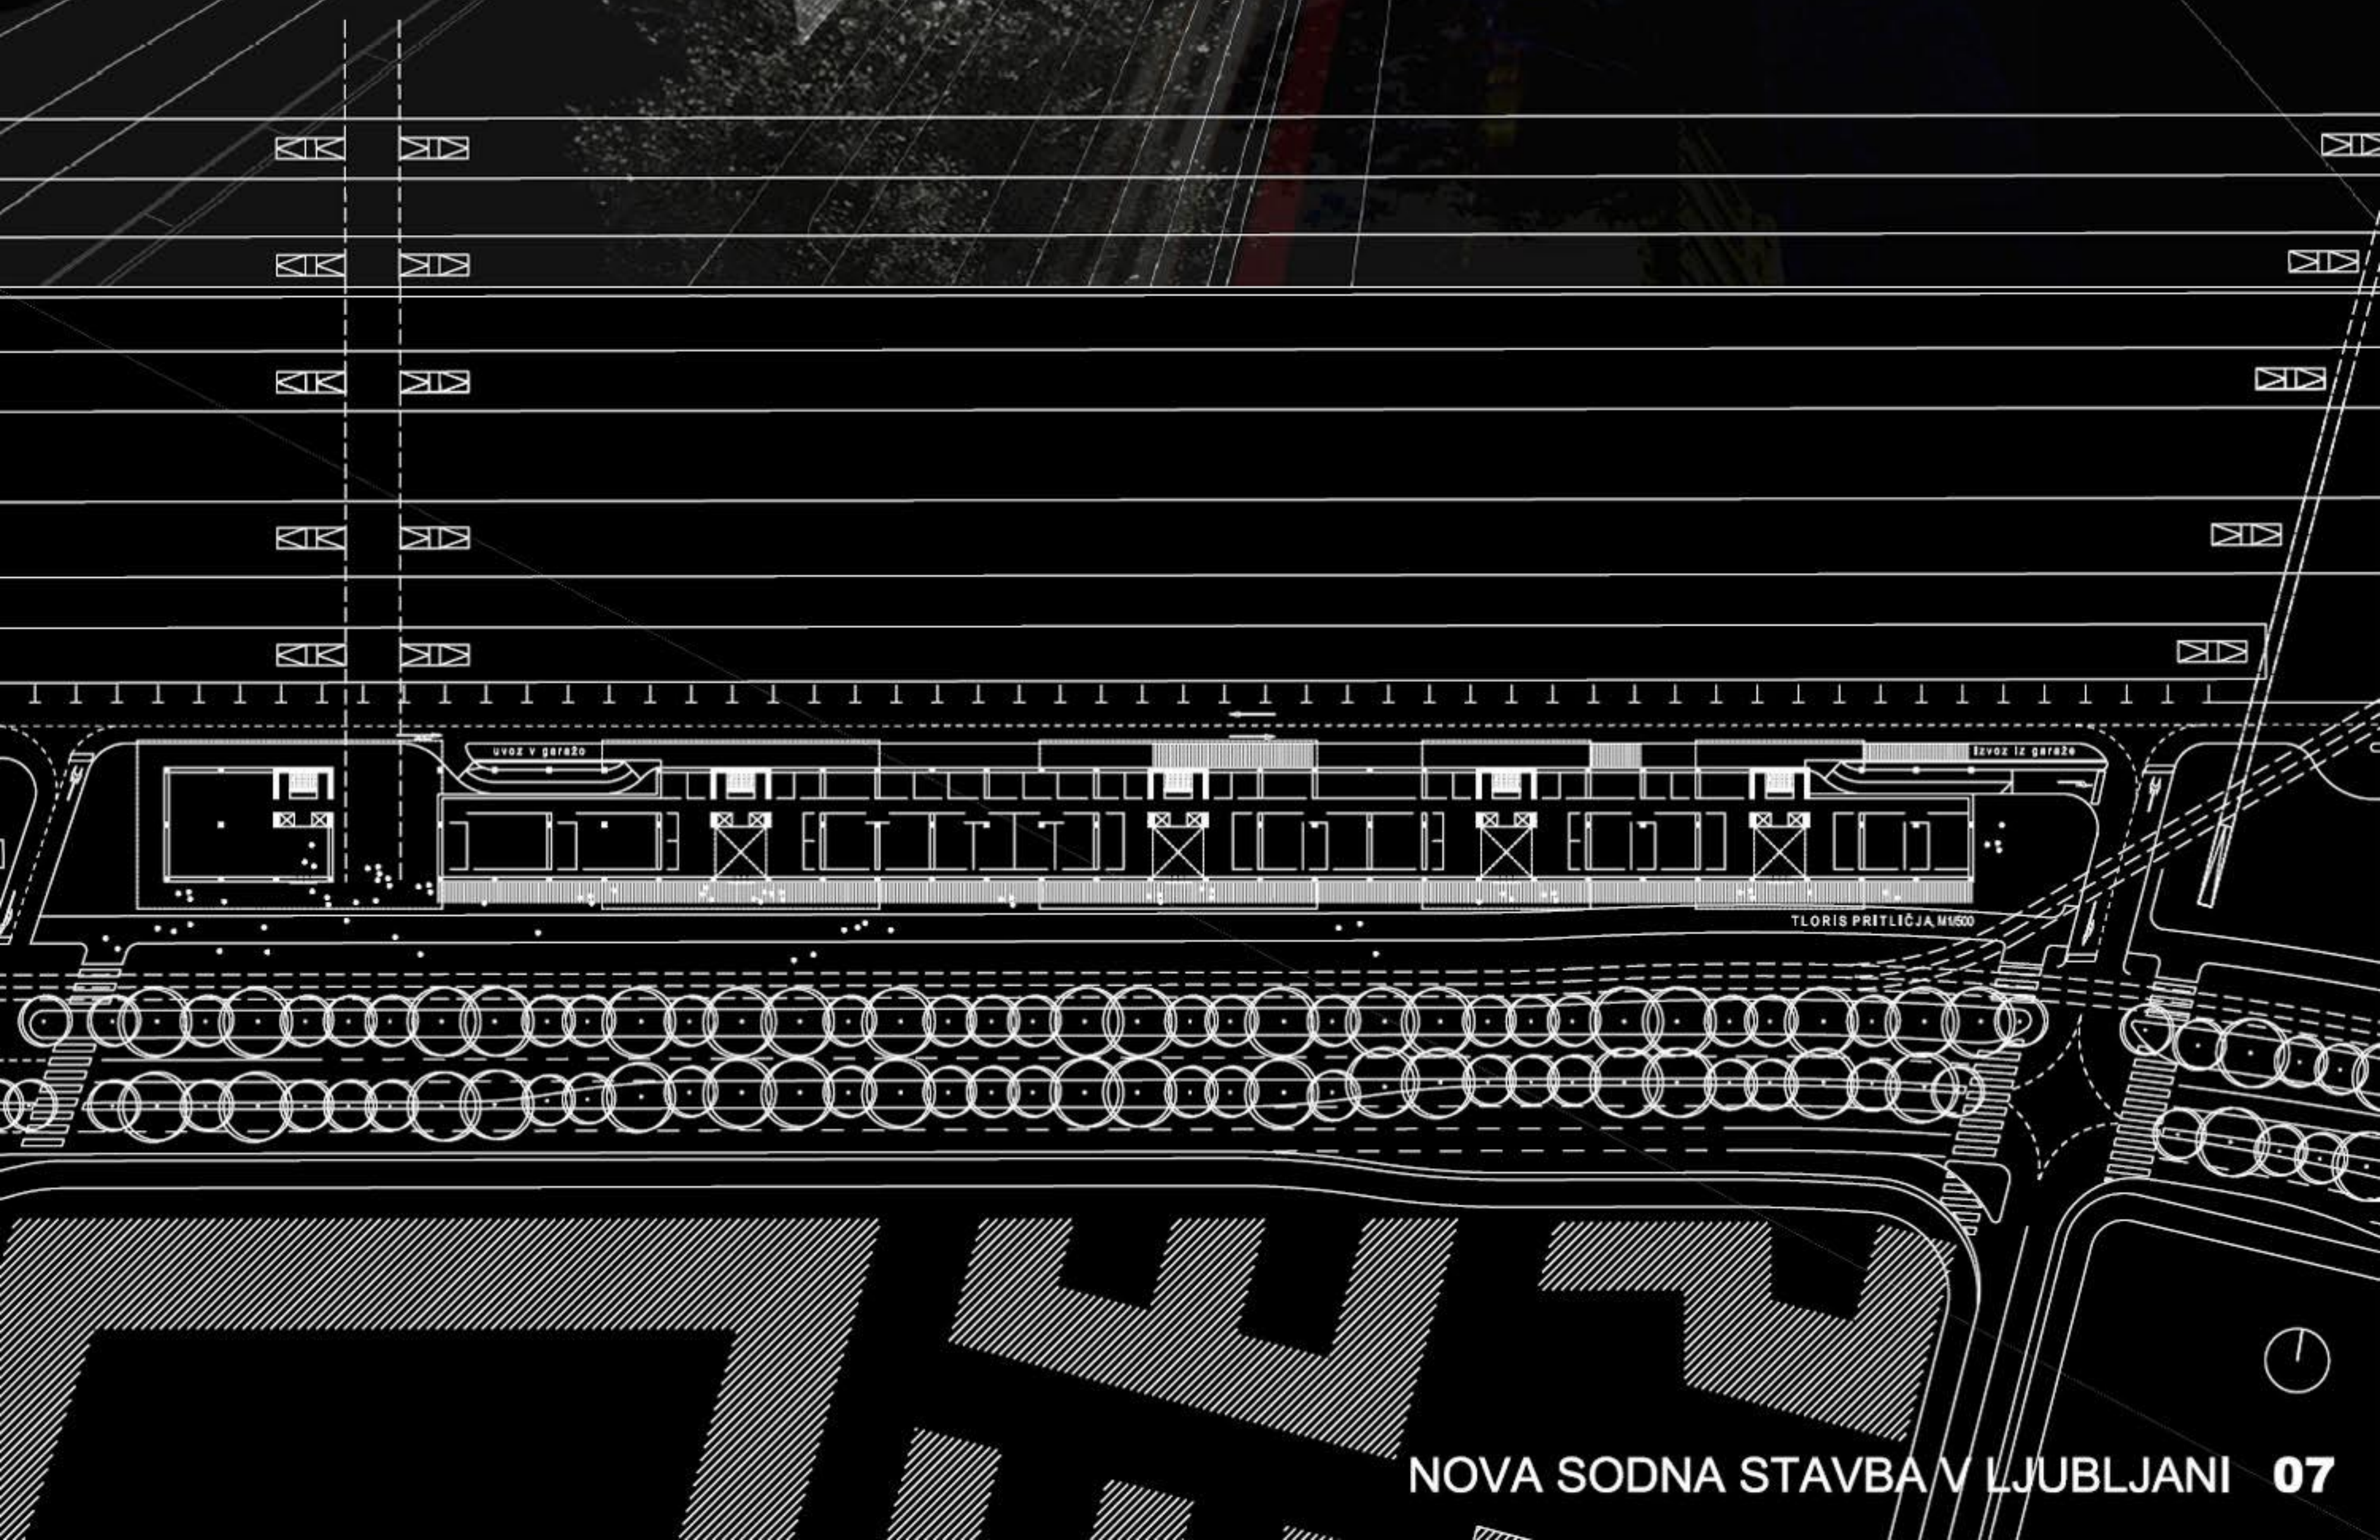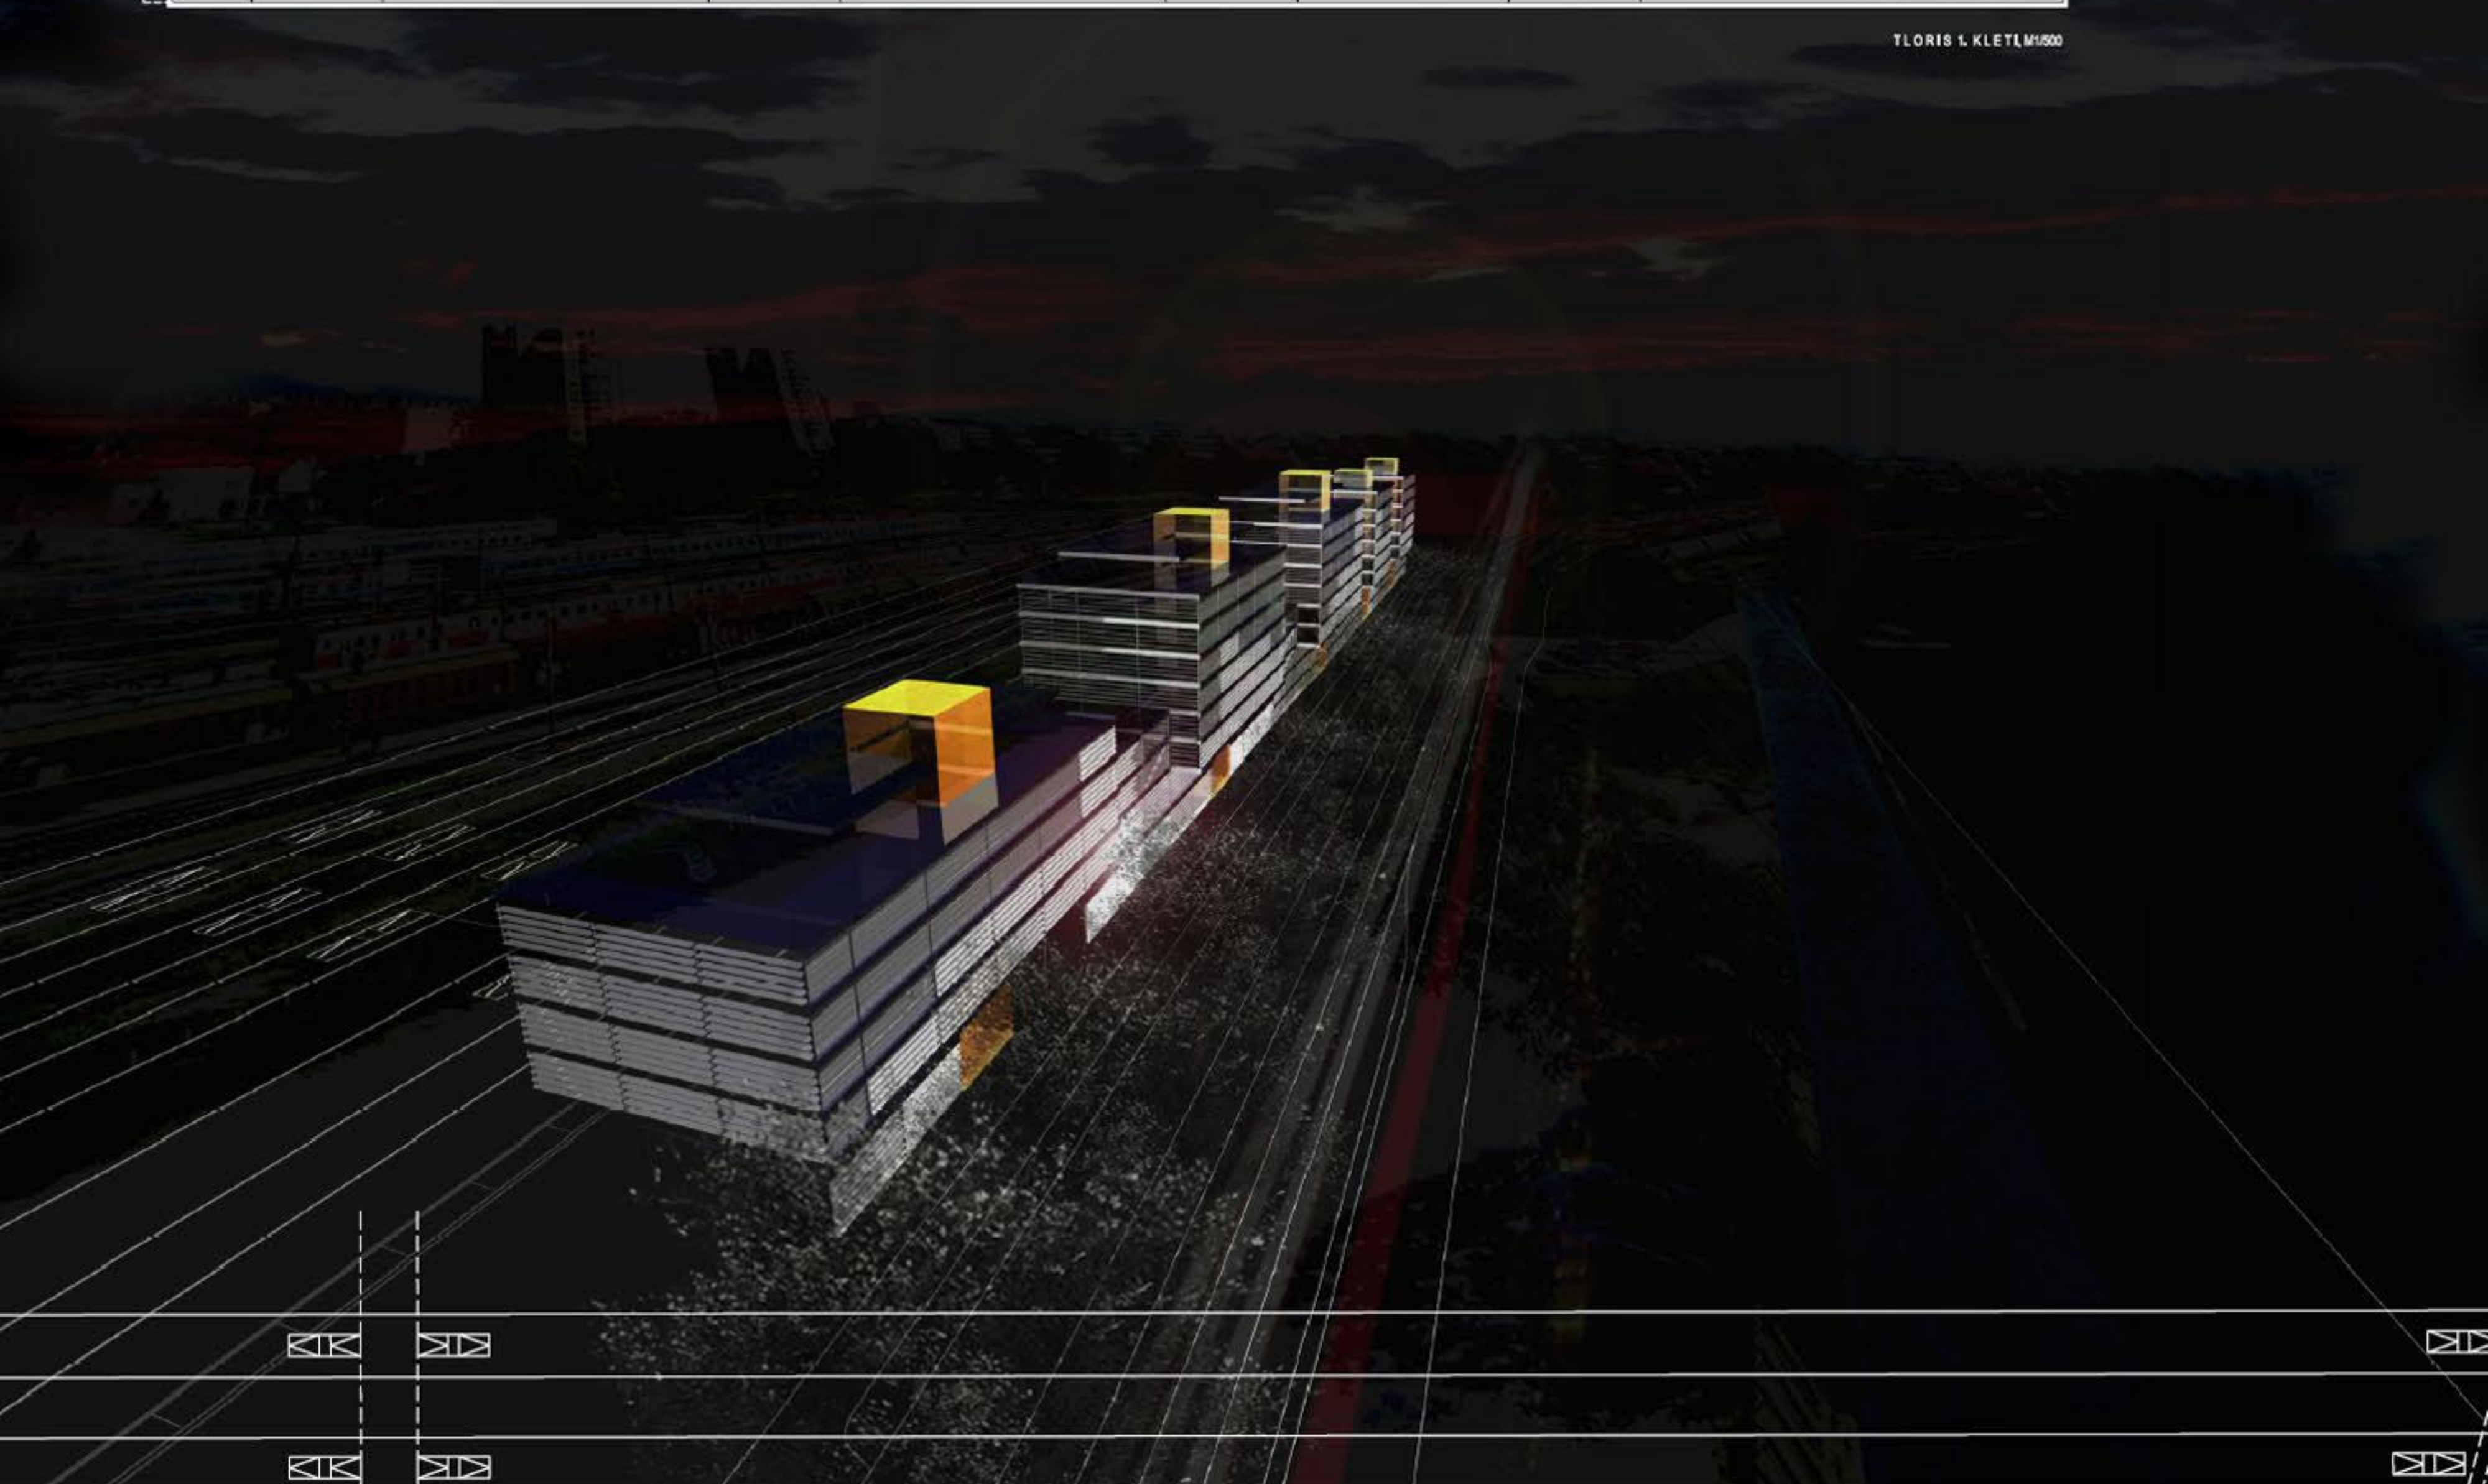

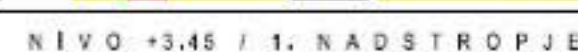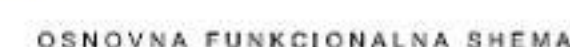

- A** vhod za stariše
B vhod za uslužbenca
C čakalnica
D prostor za plovce



