



95869

95869

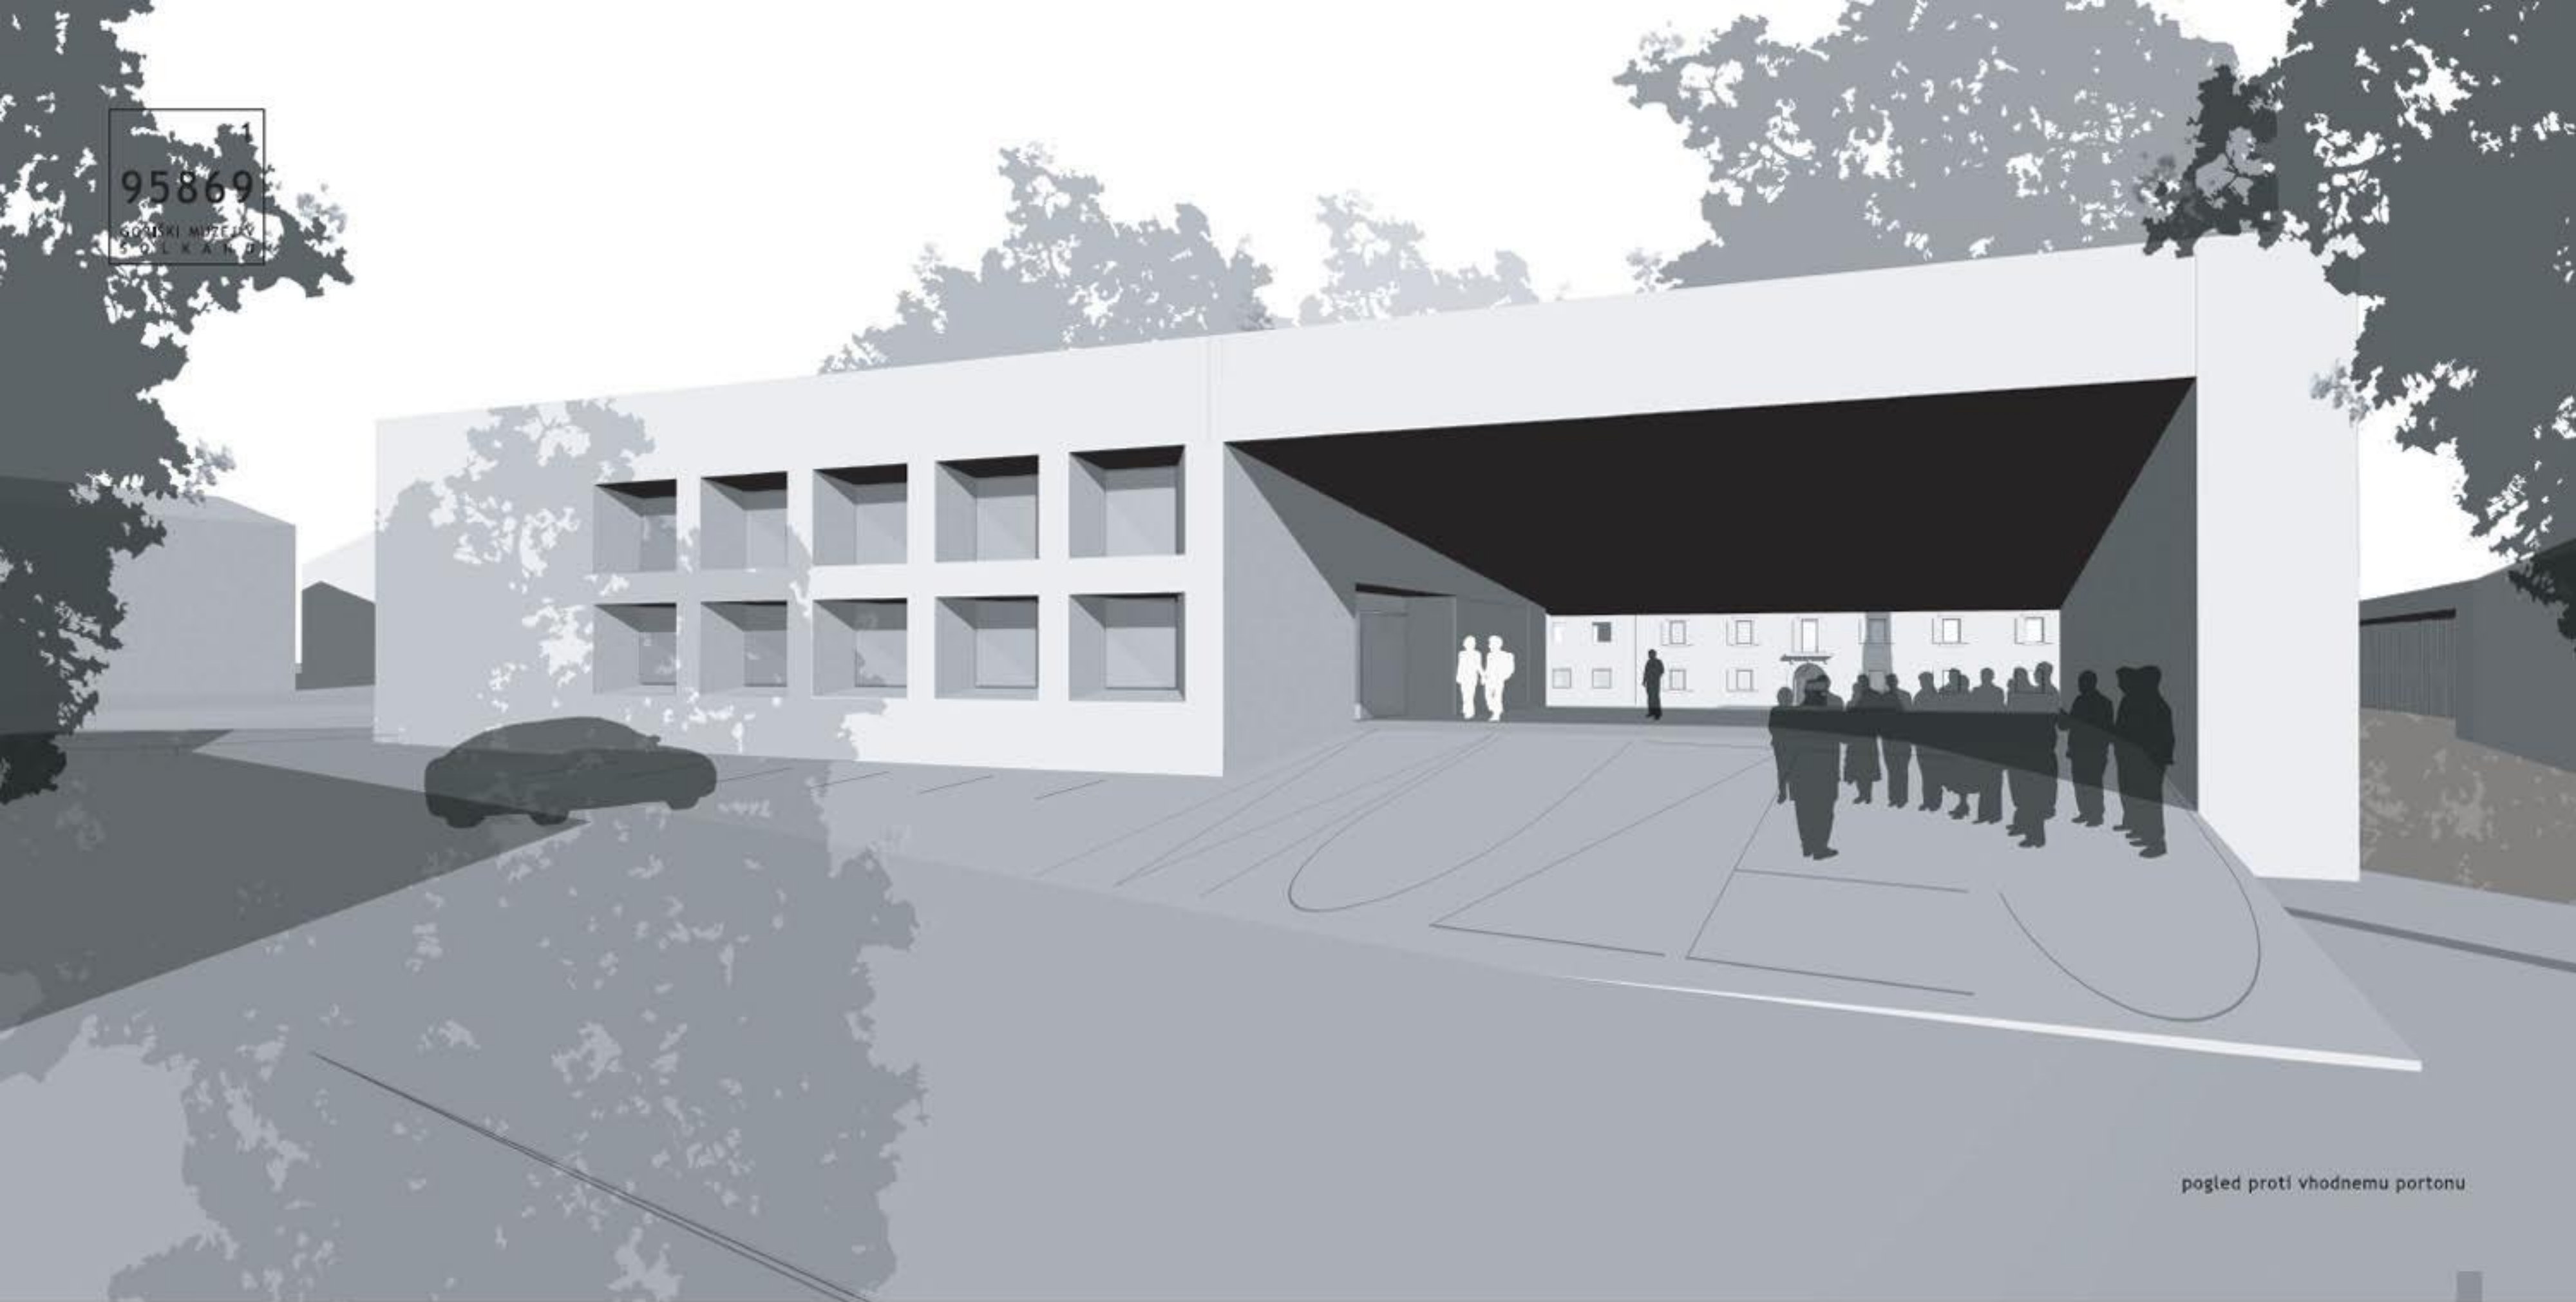

pogled proti vhodnemu portonu

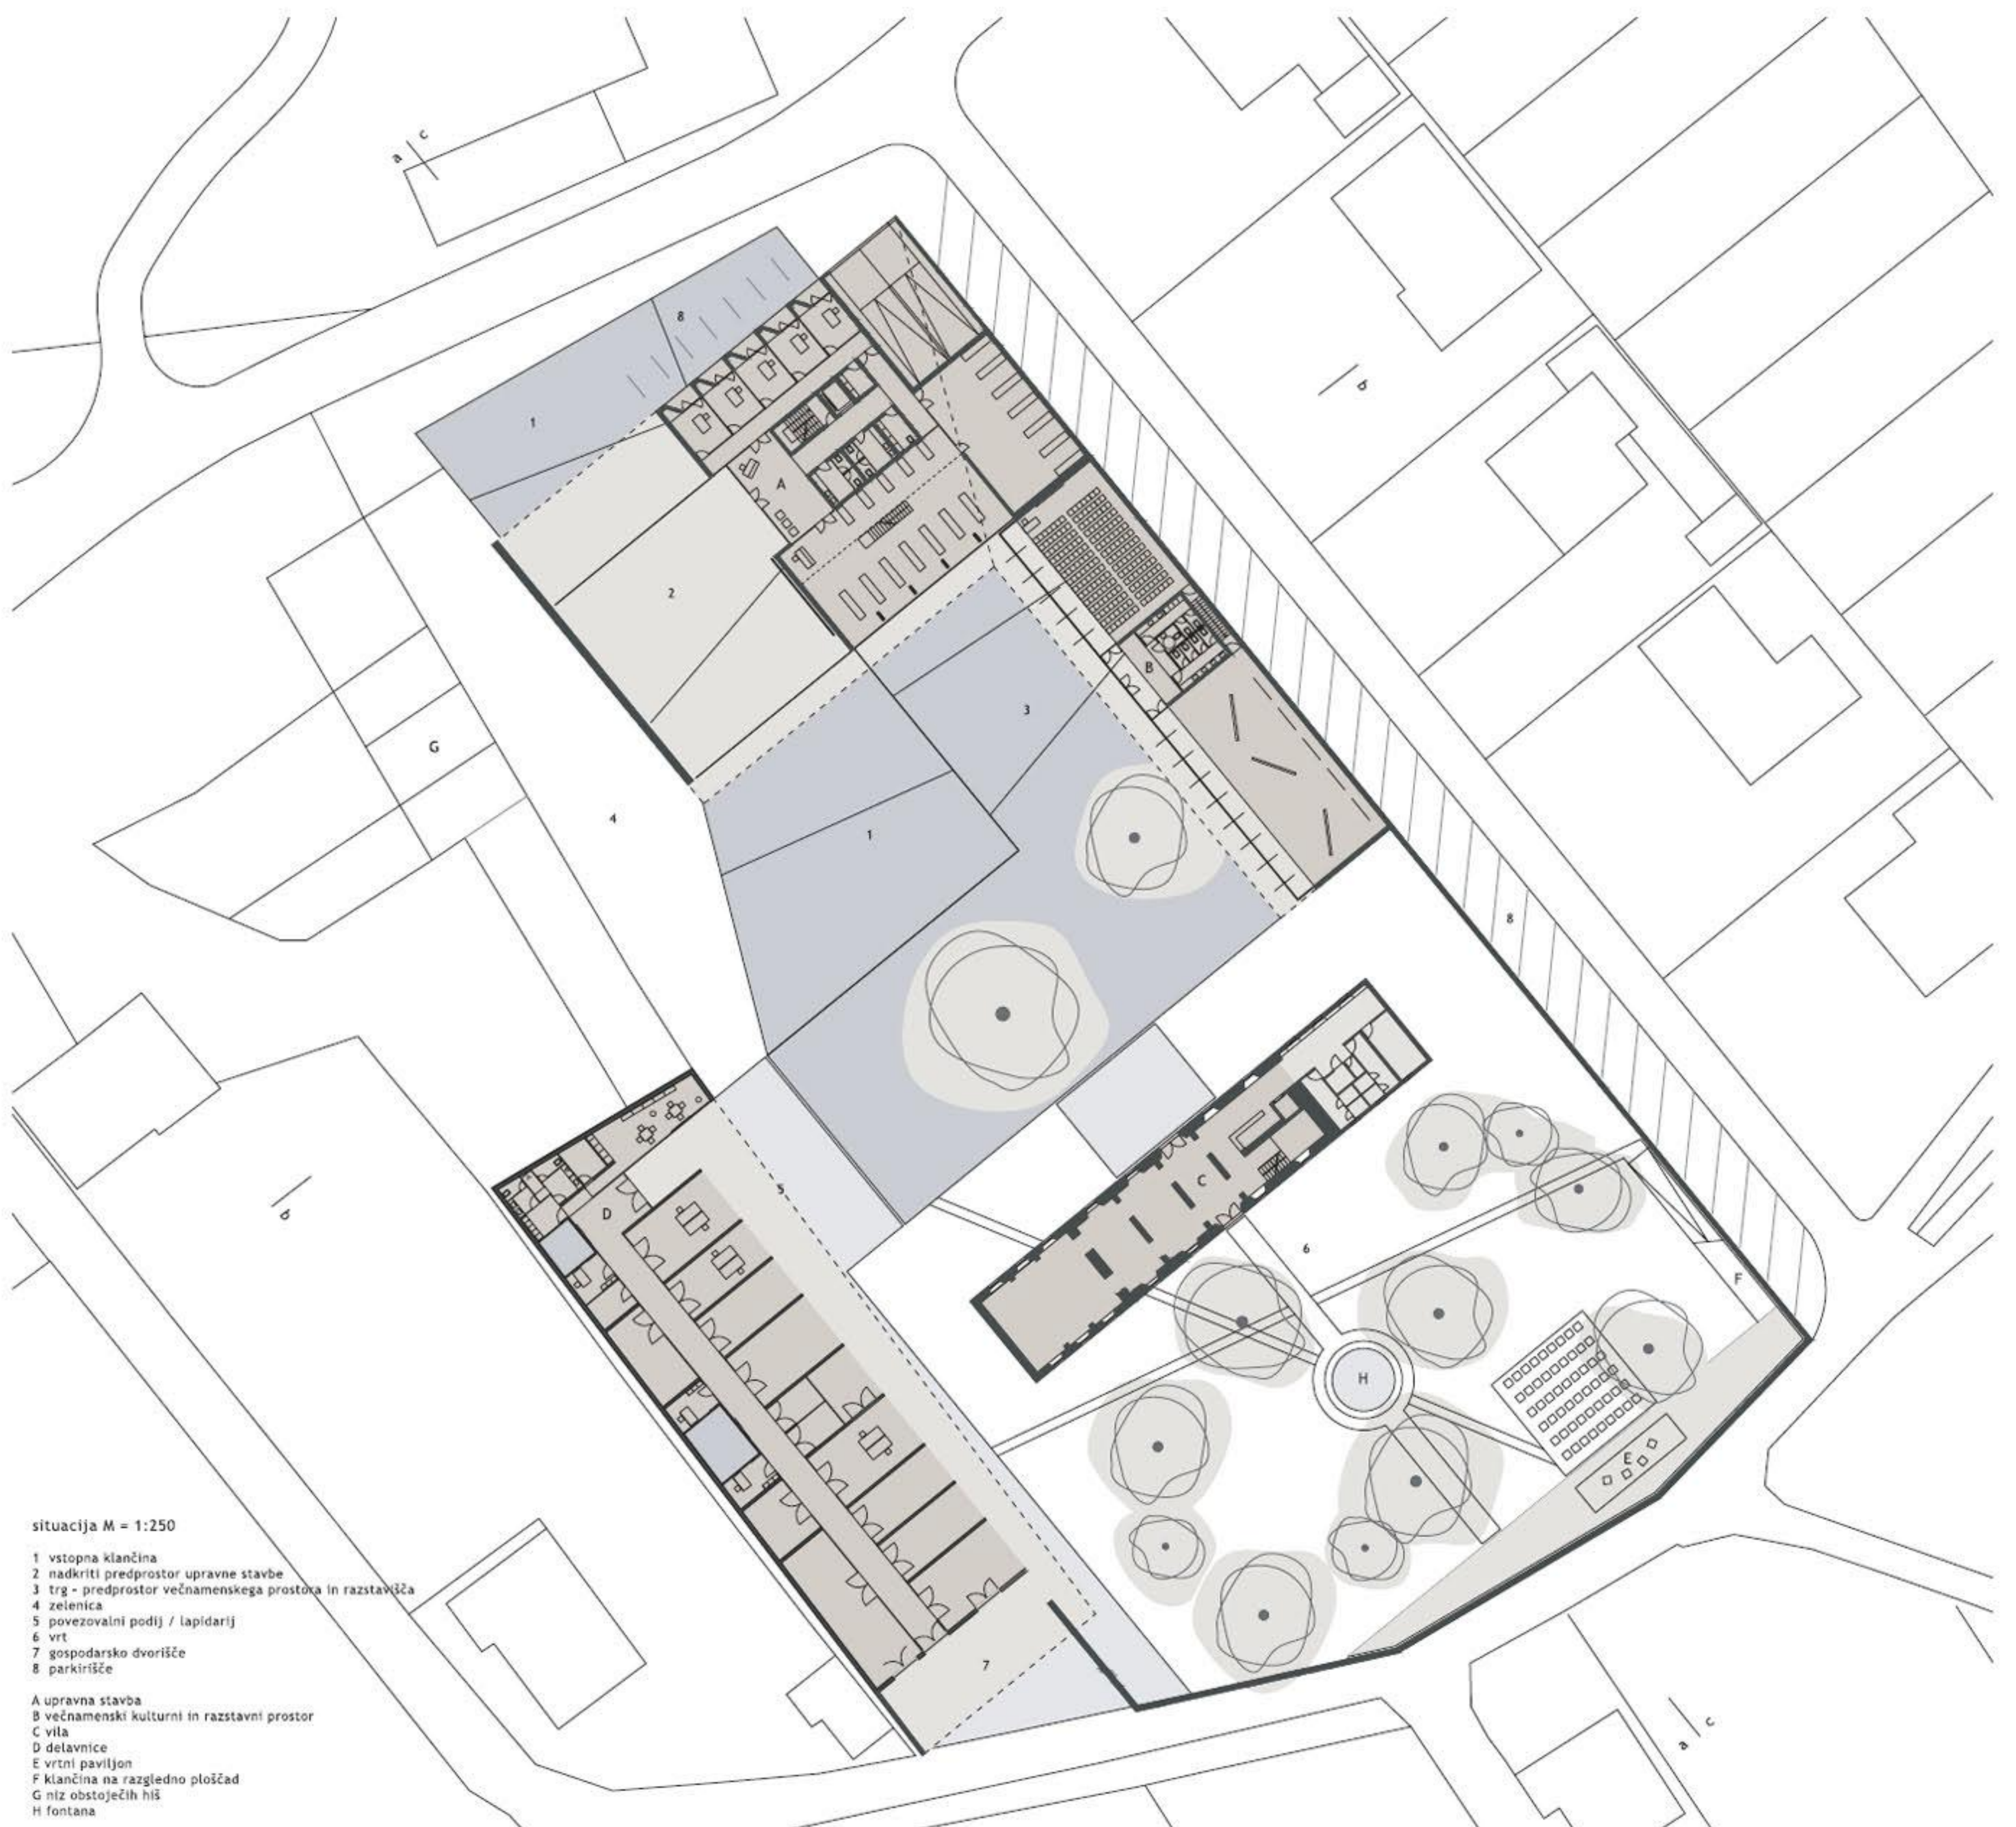


situacija M = 1:250

- 1 vstopna klančina
- 2 nadkriti predprostor upravne stavbe
- 3 trg - predprostor večnamenskega prostora in razstavišča
- 4 zelenica
- 5 povezovalni podij / lapidarij
- 6 vrt
- 7 gospodarsko dvorišče
- 8 parkirišče


- A upravna stavba
- B večnamenski kulturni in razstavni prostor
- C vila
- D delavnice
- E vrtni paviljon
- F klančina na razgledno ploščad
- G niz obstoječih hiš
- H fontana



pogled iz letnega paviljona proti vili in delavnicam

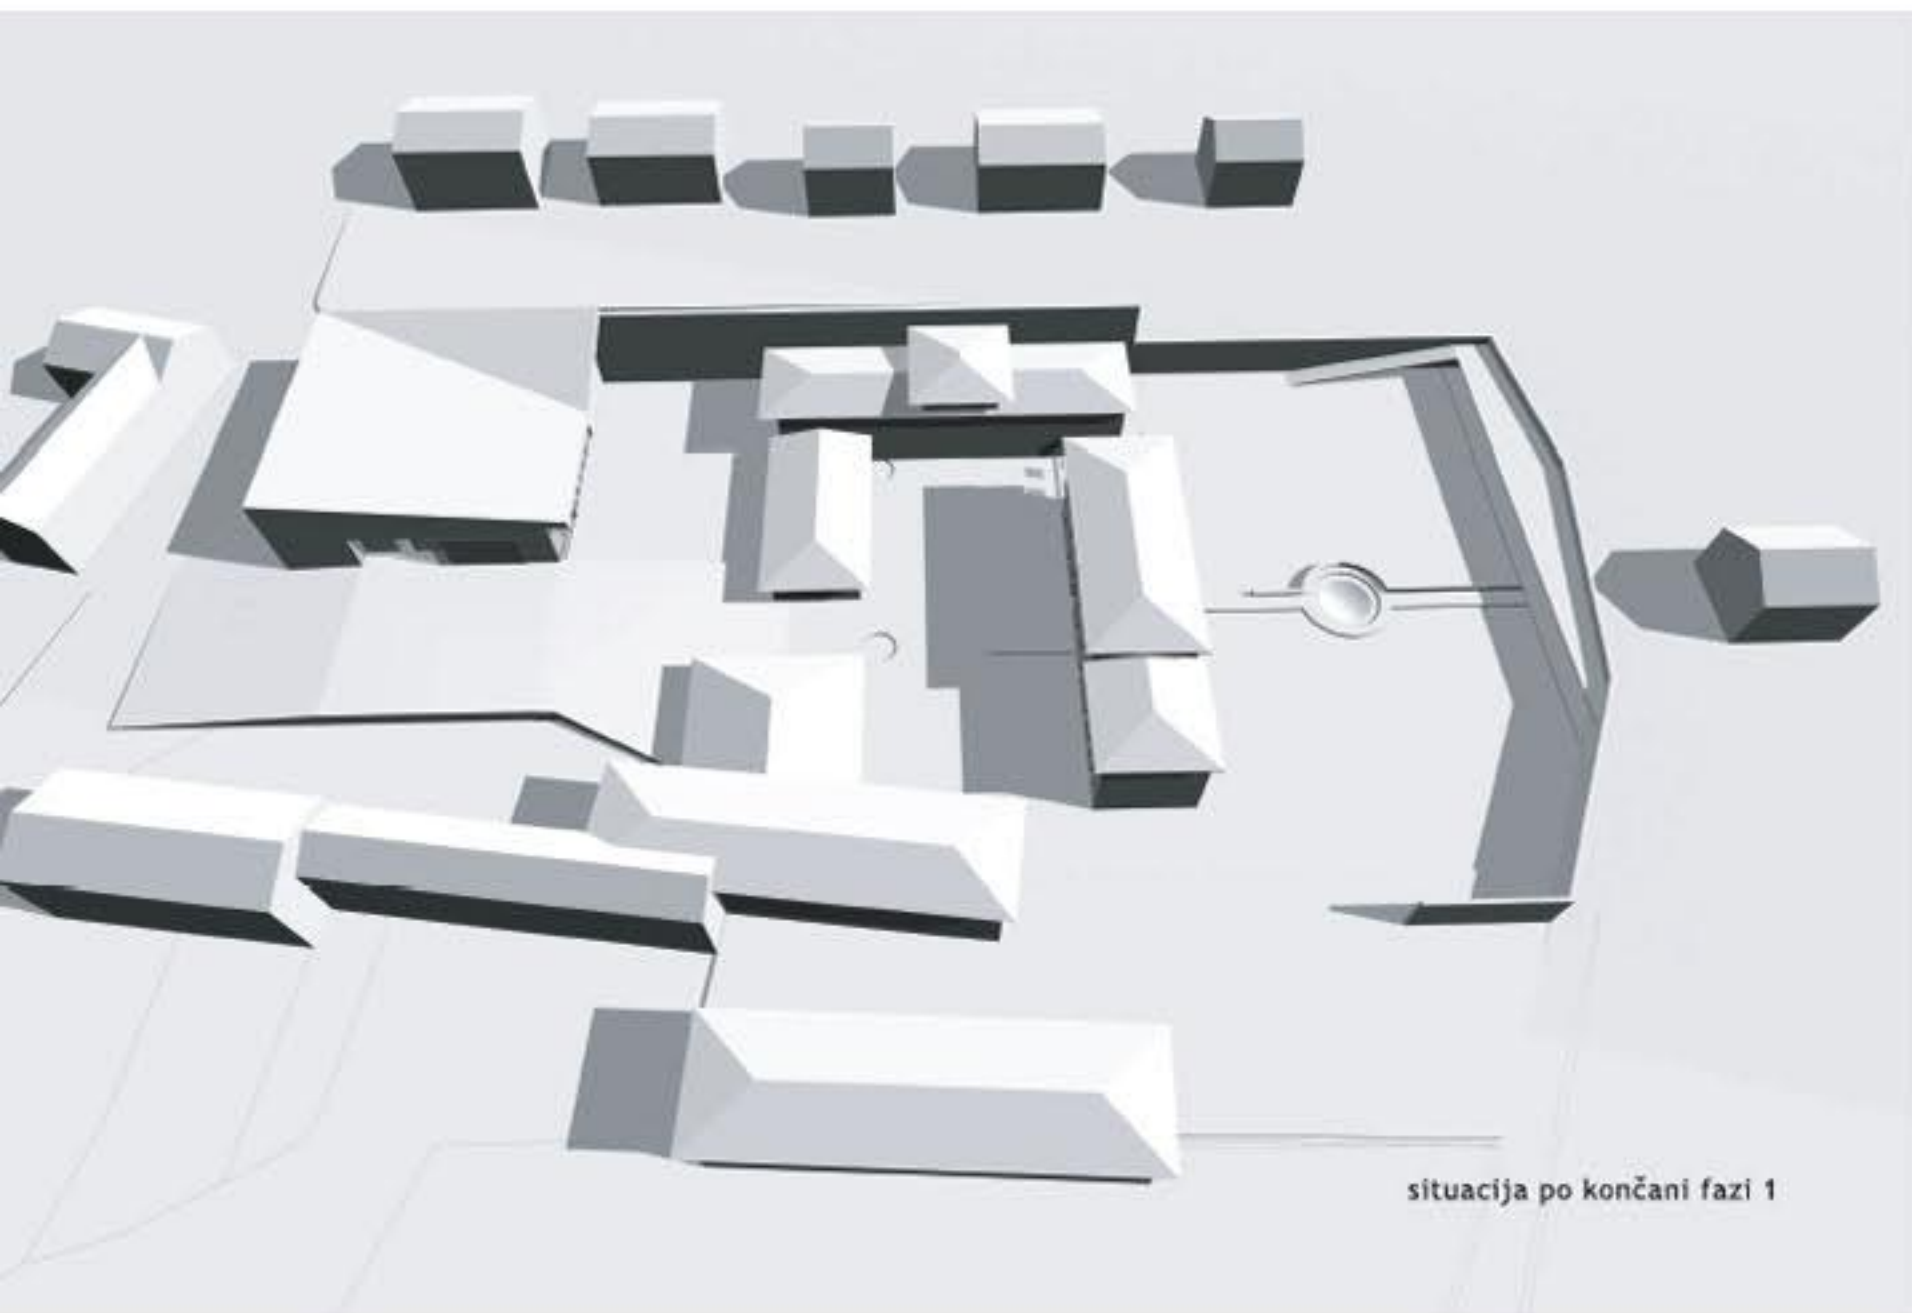

situacija po končani fazi 1

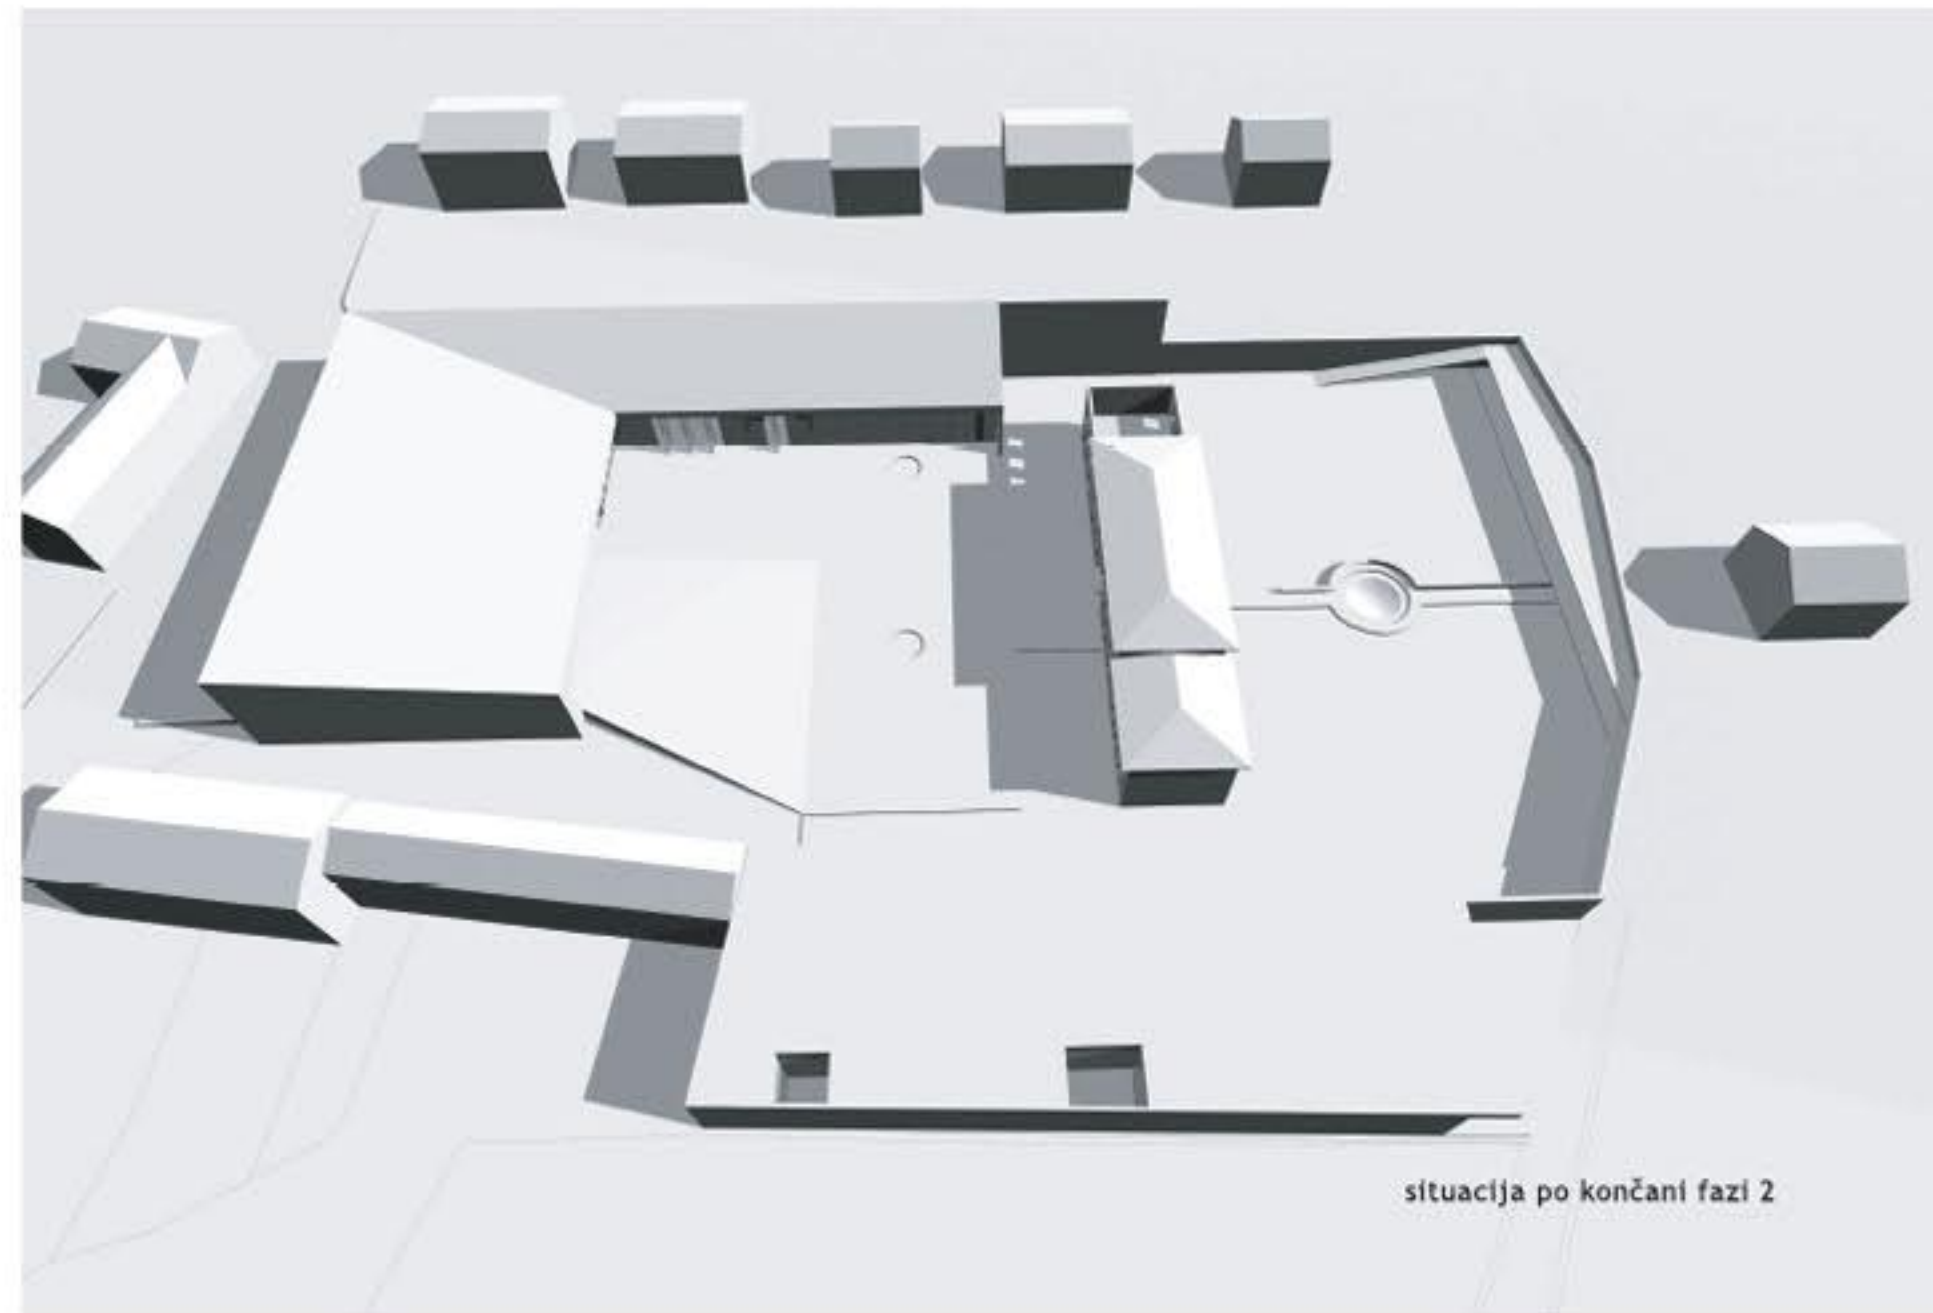

situacija po končani fazi 2



prerez situacije a-a M=1:250




prerez situacije b-b M=1:250



prerez situacije c-c M=1:250

3
95869
GORIŠKI MUZEJ V
SOLKANU

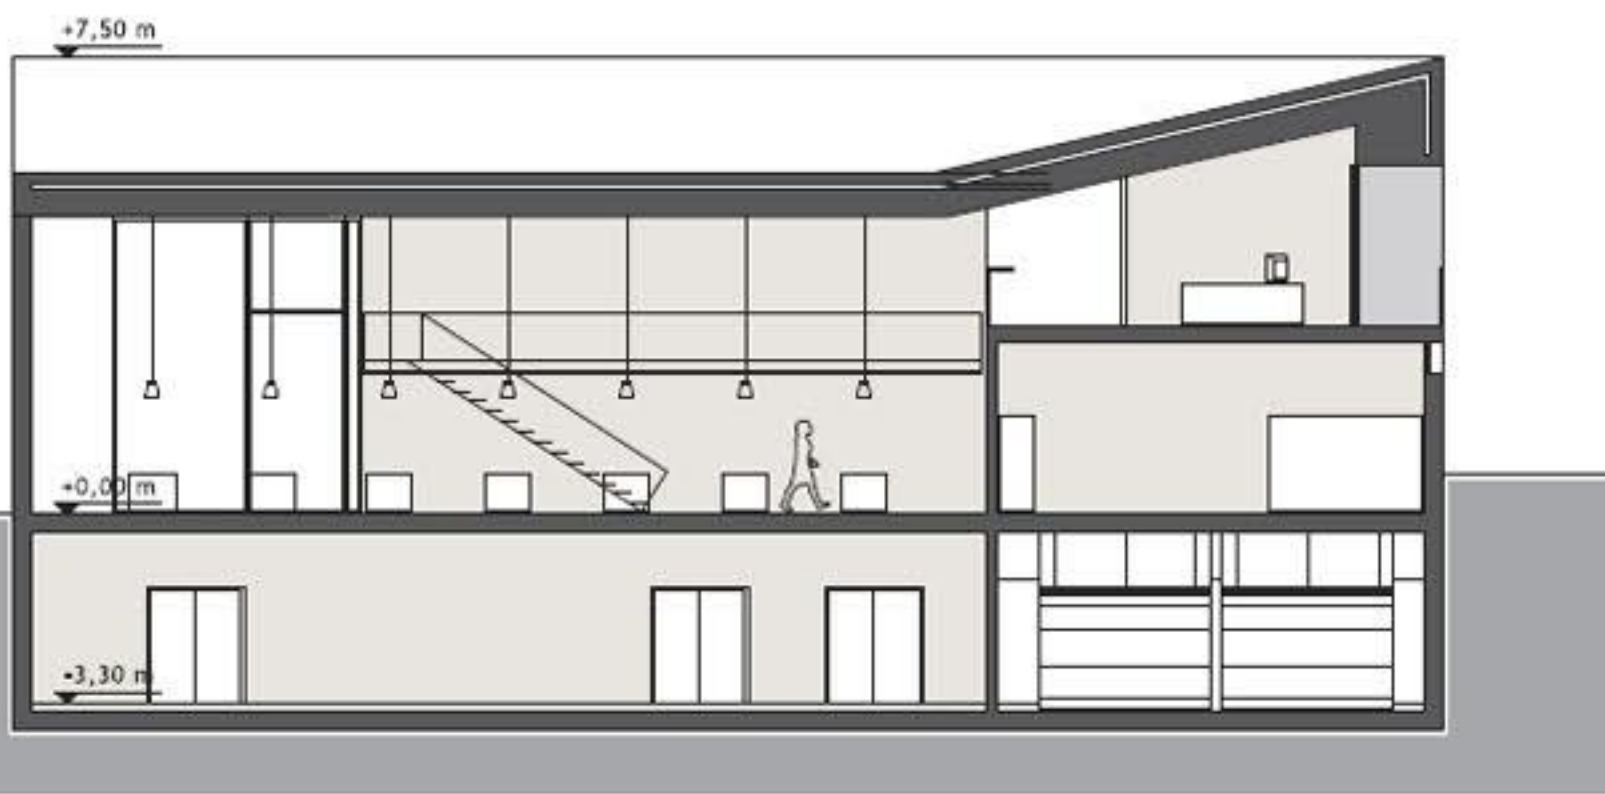


prerez b - b M = 1:100



MUZEJSKA

STAVBA

UPRAVNA

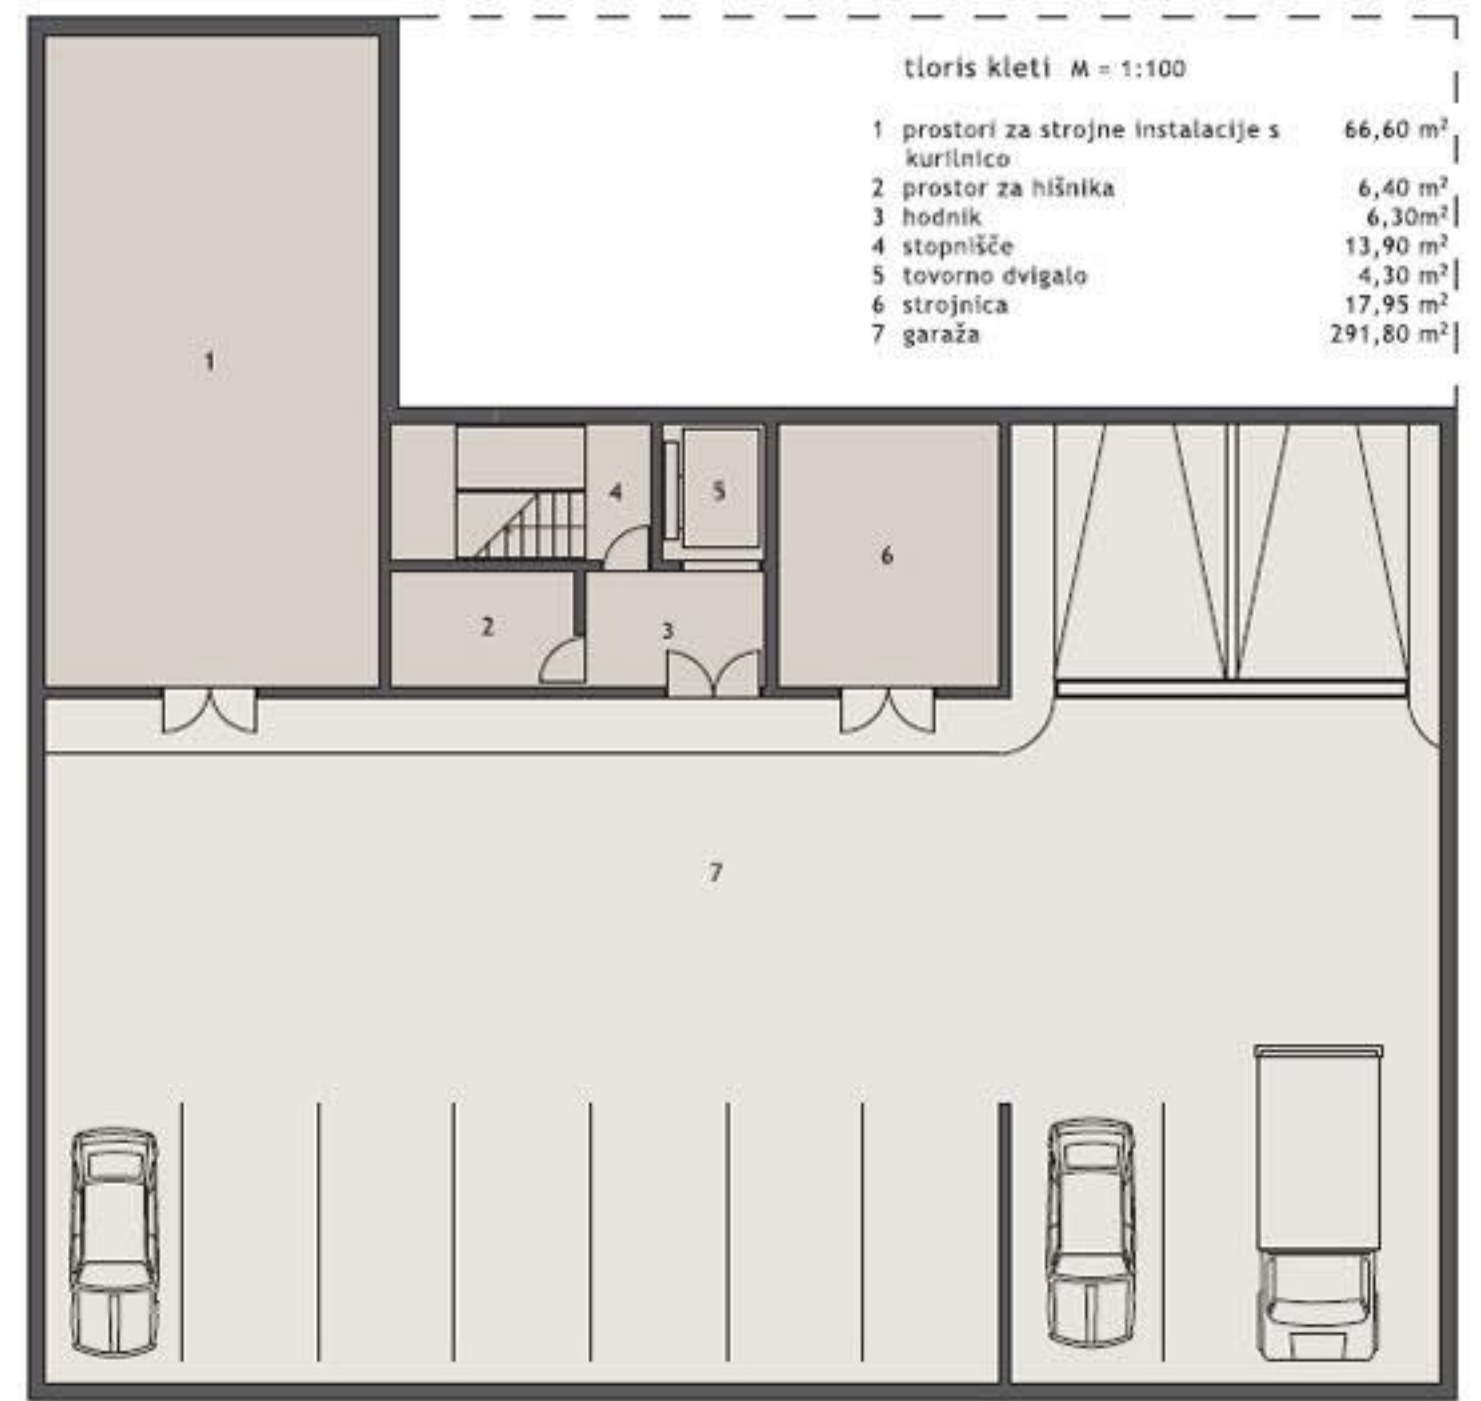


tloris kleti M = 1:100

1 prostor za strojne instalacije s kurilnico	66,60 m ²
2 prostor za hišnika	6,30 m ²
3 hodnik	13,90 m ²
4 stopnišče	4,30 m ²
5 tovorno dvigalo	17,95 m ²
6 strojnica	291,80 m ²
7 garaža	



pogled iz knjižnice proti vili

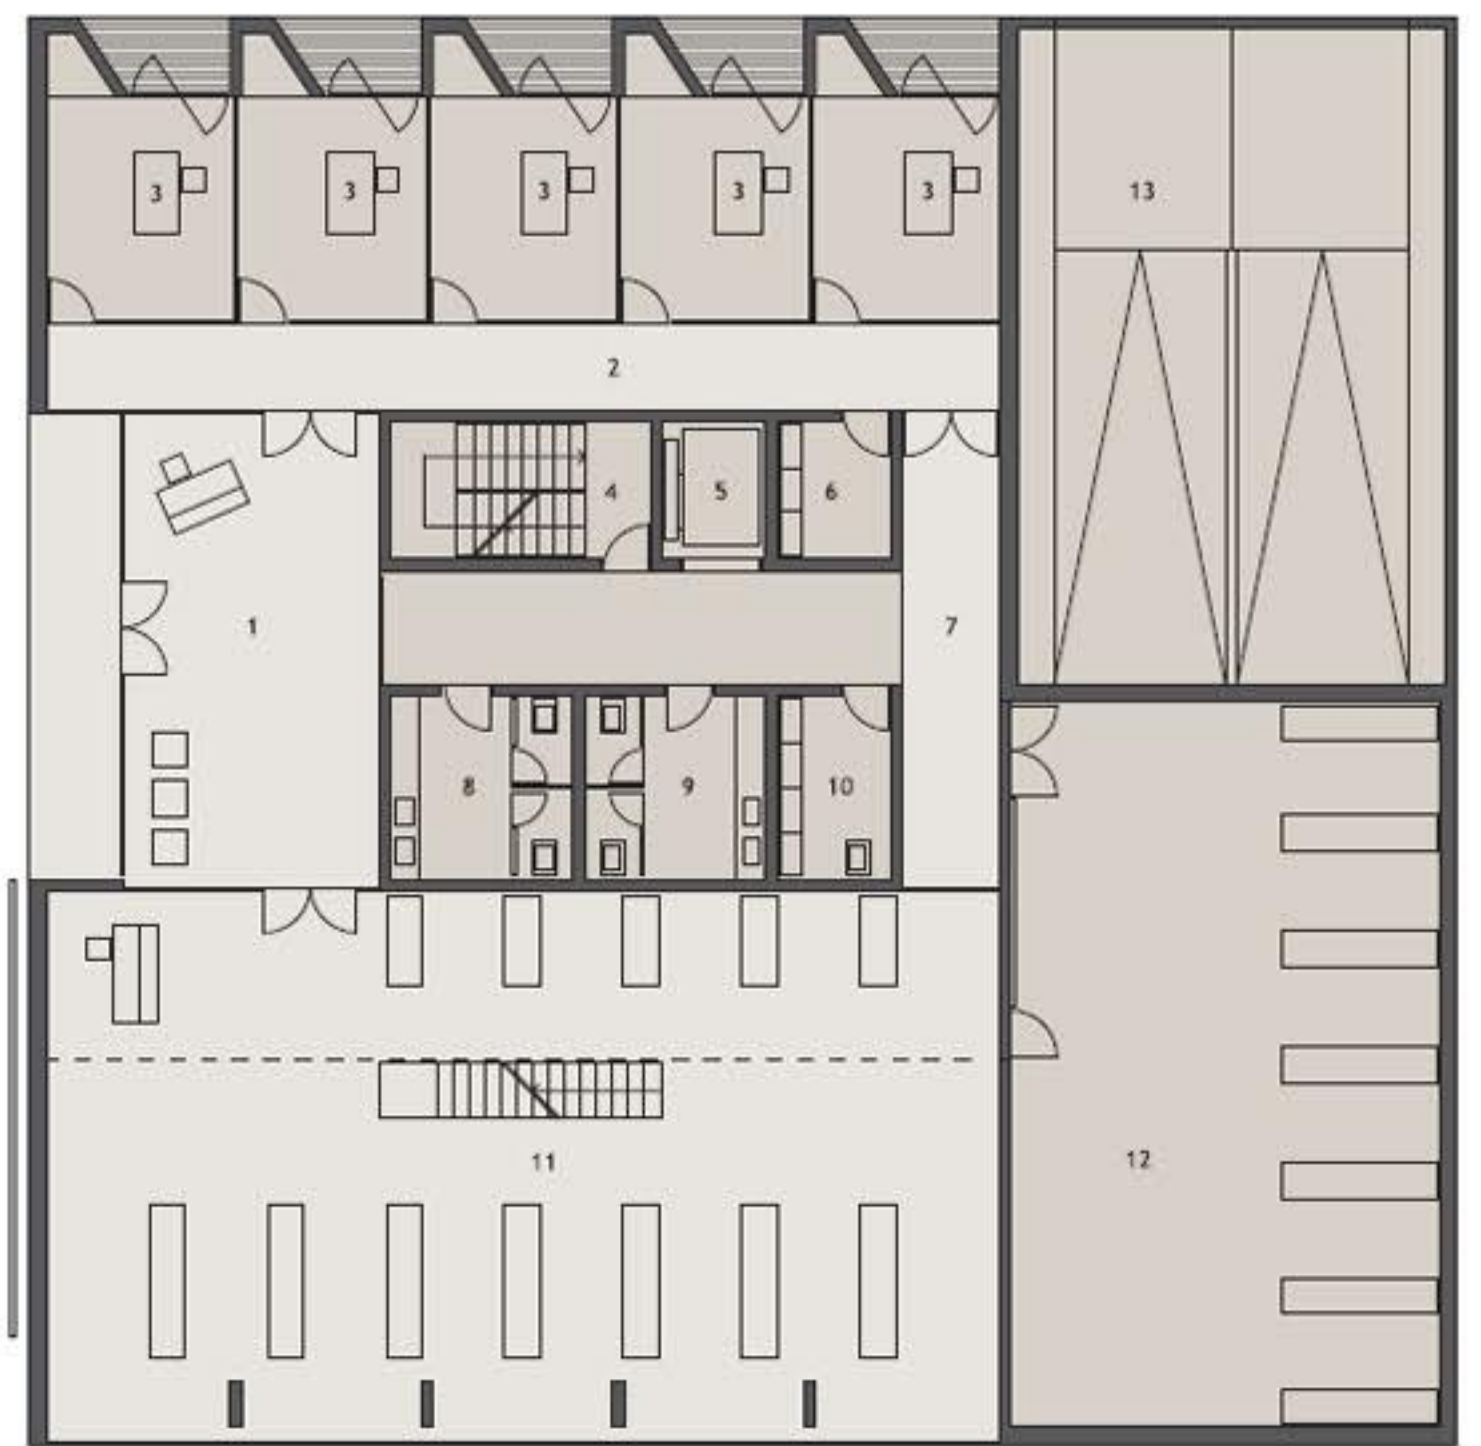



tloris pritišča M = 1:100

1 sprejemna veža za obiskovalce	37,15 m ²
2 interni hodnik	25,00 m ²
3 pisarna za kustosa	15,00 m ²
4 stopnišče	13,90 m ²
5 tovorno dvigalo	4,30 m ²
6 arhiv	4,80 m ²
7 hodnik	32,50 m ²
8 ženske sanitarije	10,20 m ²
9 moške sanitarije	10,20 m ²
10 prostor za čistilko	6,40 m ²
11 knjižnica	161,15 m ²
12 dokumentacija, avdio-video studio	96,20 m ²
13 klančina v garažo	


tloris nadstropja M = 1:100

1 hodnik	22,10 m ²
2 povezovalni hodnik	67,80 m ²
3 pisarna za kustosa	15,00 m ²
4 stopnišče	13,90 m ²
5 jašek za tovorno dvigalo	4,30 m ²
6 prostor za fotokopiranje	9,35 m ²
7 ženske sanitarije	10,20 m ²
8 moške sanitarije	10,20 m ²
9 arhiv	12,50 m ²
10 čitalnica	32,65 m ²
11 čajna kuhinja	11,10 m ²
12 sejna soba	27,70 m ²
13 pisarna - tajništvo	18,60 m ²
14 pisarna - ravnatelj	25,50 m ²
15 pisarna - računovodstvo in knjigovodstvo	25,50 m ²

zahodna fasada M = 1:100

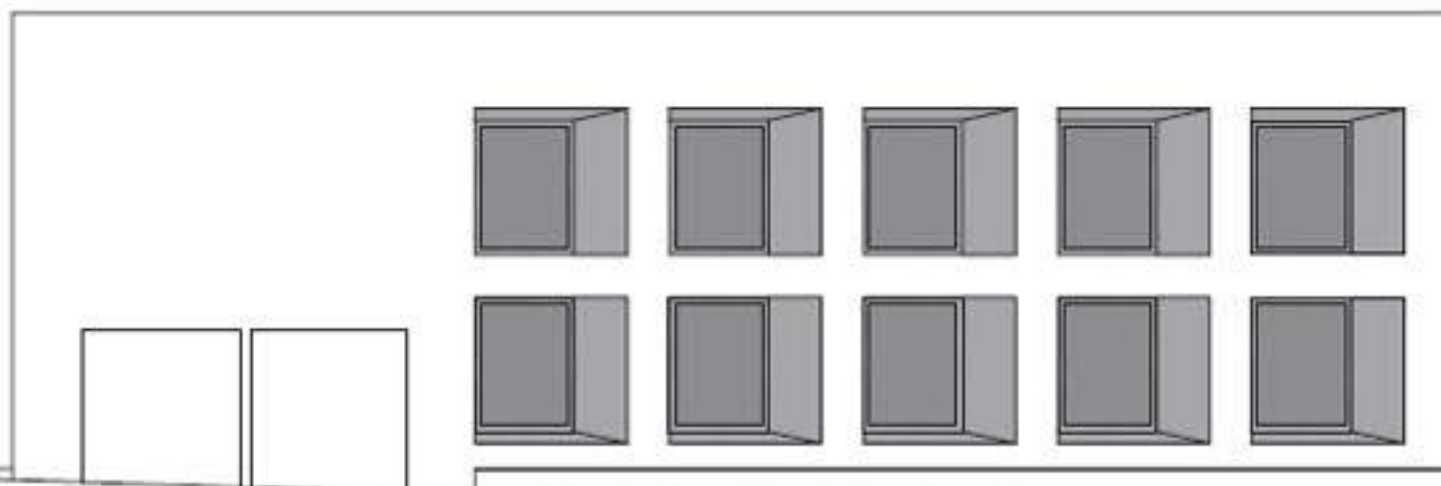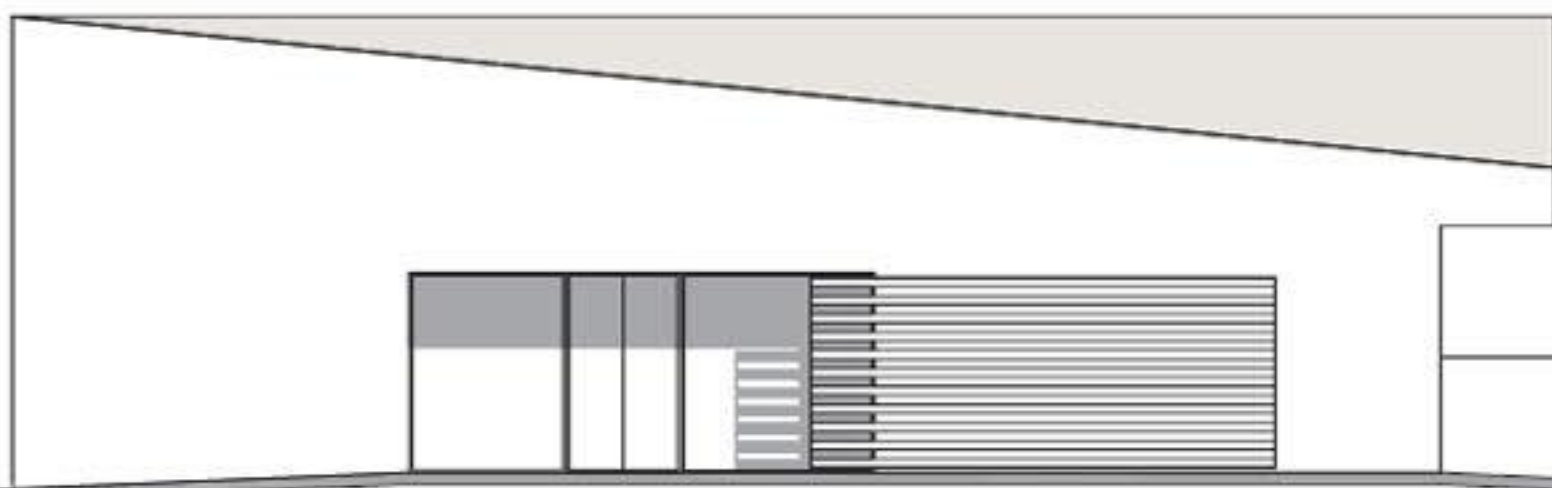


severna fasada M = 1:100

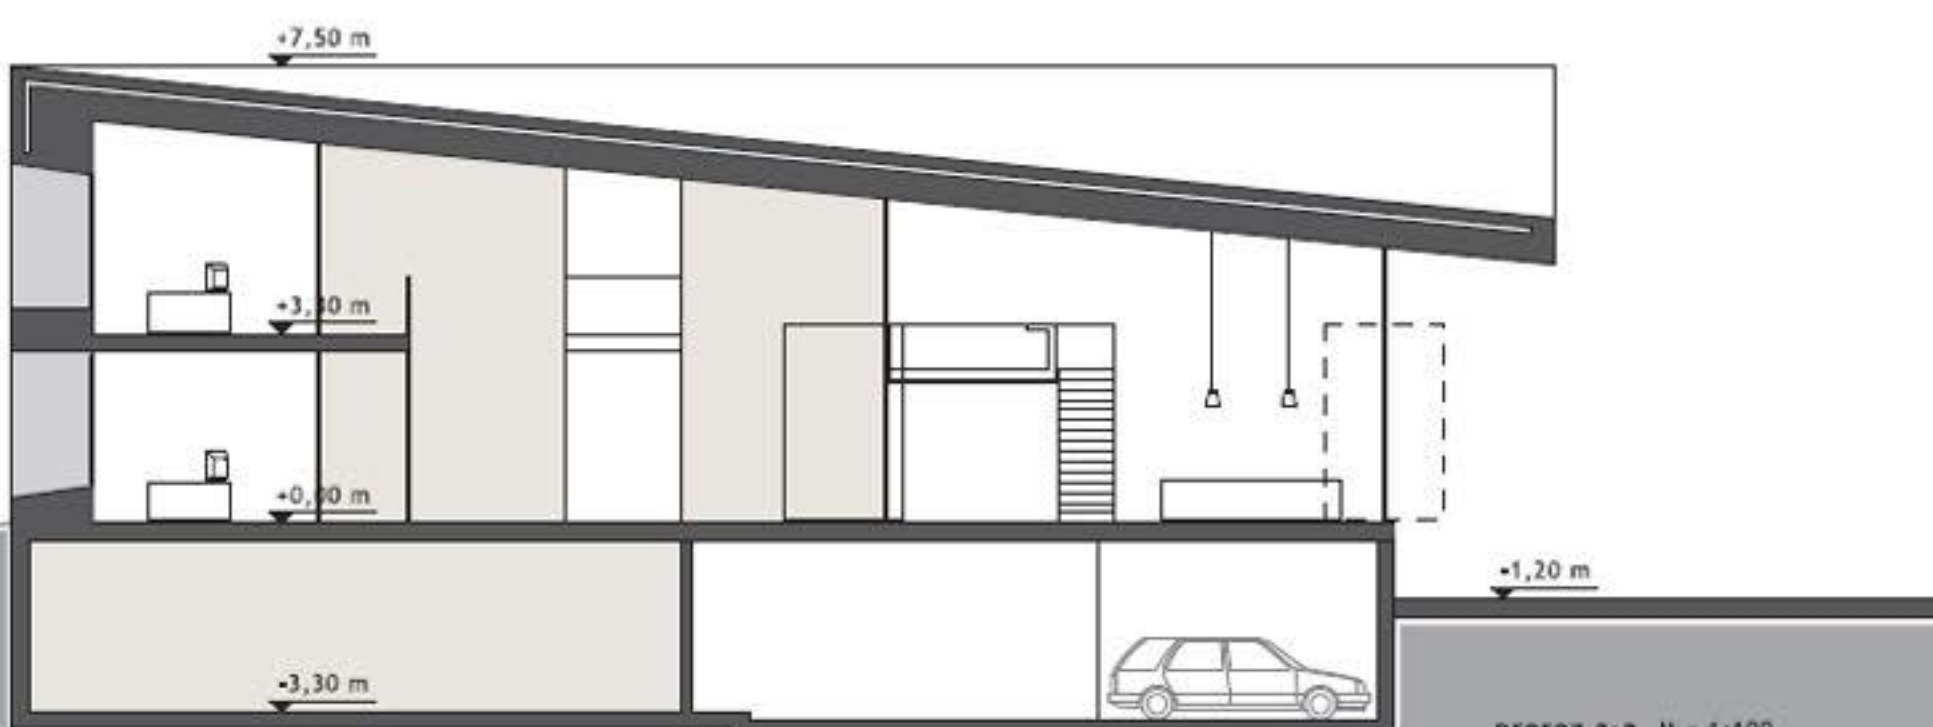


prerez a-a M = 1:100



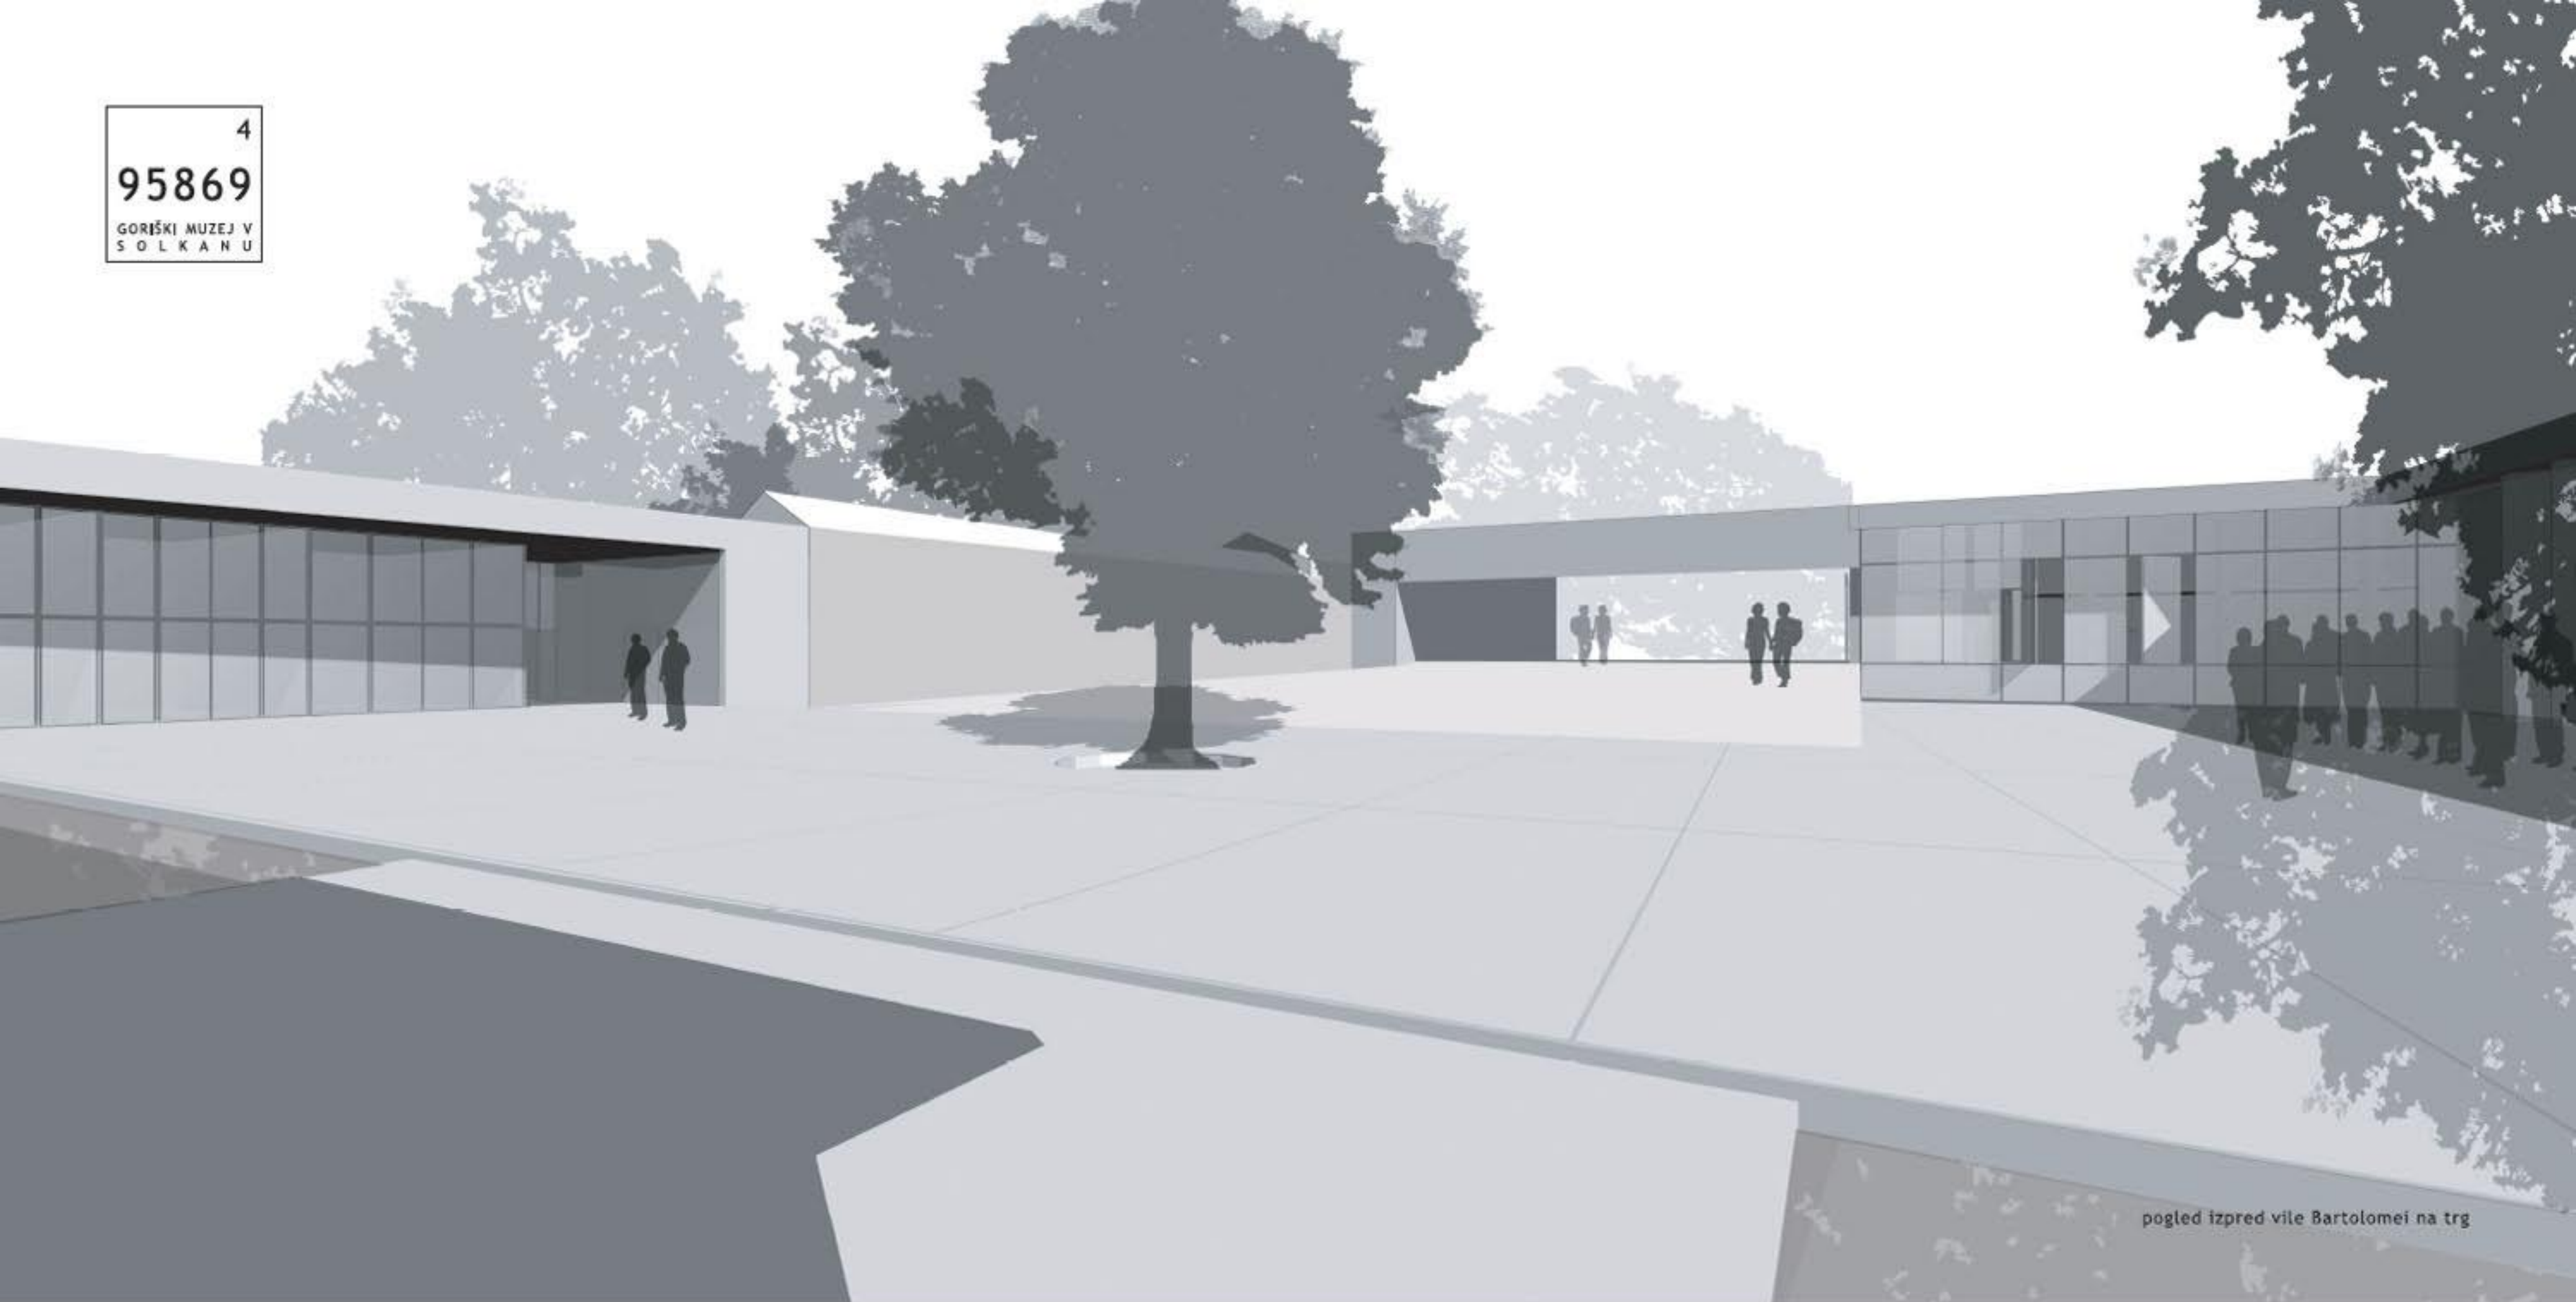

pogled izpred vile Bartolomei na trg

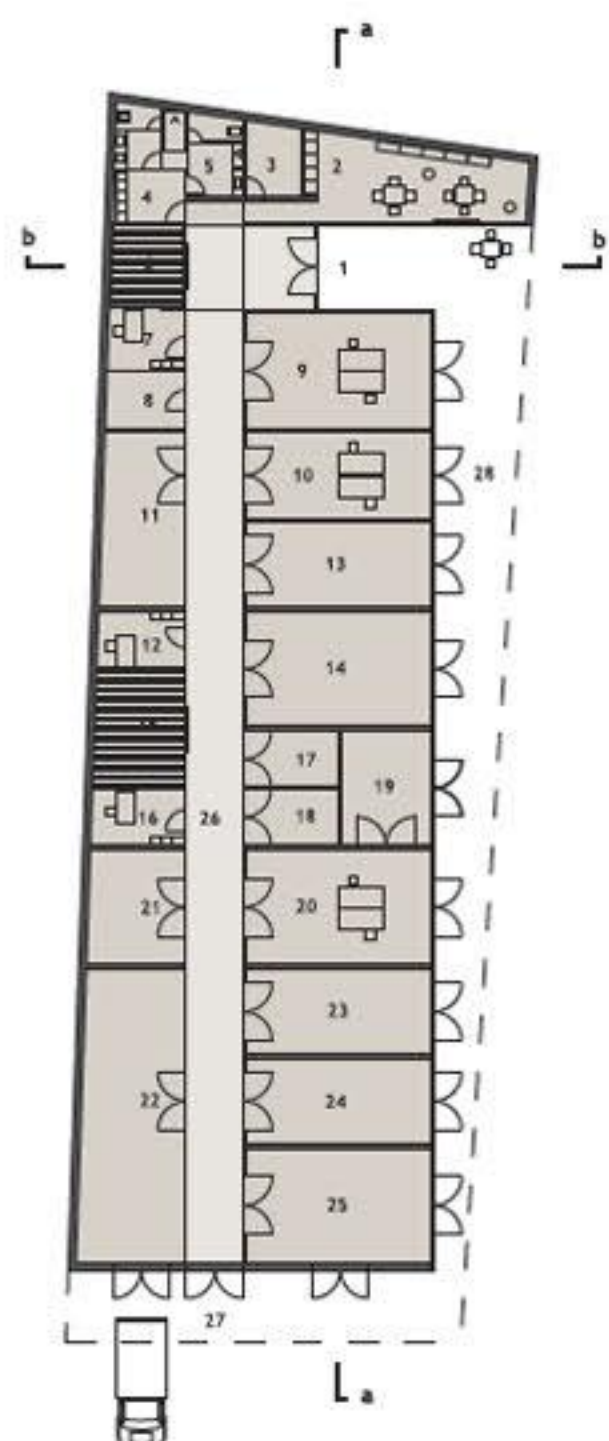


tloris pritličja M = 1:250

1 vhod	36,10 m ²
2 čajnica s knjižnico in sejno sobo	7,65 m ²
3 prostor za čistilko	7,45 m ²
4 garderoba	17,21 m ²
5 sanitarije s tušem	11,55 m ²
6 atrij	9,20 m ²
7 pisarna delavnice za likovno umetnost	8,60 m ²
8 prostor za kemikalije	40,85 m ²
9 delovni prostor za slike na platno	30,25 m ²
10 delovni prostor za leseno plastiko	27,75 m ²
11 prostor za skladiščenje materiala	9,50 m ²
12 pisarna delavnice za arheološko keramiko in kovino	30,25 m ²
13 umazani prostor	40,85 m ²
14 čisti prostor	20,20 m ²
15 atrij	10,15 m ²
16 pisarna delavnice za les	10,10 m ²
17 lakirnica	10,10 m ²
18 peškalnica	20,00 m ²
19 fina obdelava s prostorom za pozlato	40,85 m ²
20 lesnoobdelovalni prostor	21,20 m ²
21 fotodokumentarni atelje	58,35 m ²
22 izhodni depo	30,25 m ²
23 grobo čiščenje in pranje	30,25 m ²
24 karantena in dezinfekcijski prostor	40,85 m ²
25 vhodni depo	127,53 m ²
26 povezovalni hodnik	
27 nadkriti prostor za dostavo	
28 nadkriti prostor pred delavnicami	



prez b-b M = 1:250

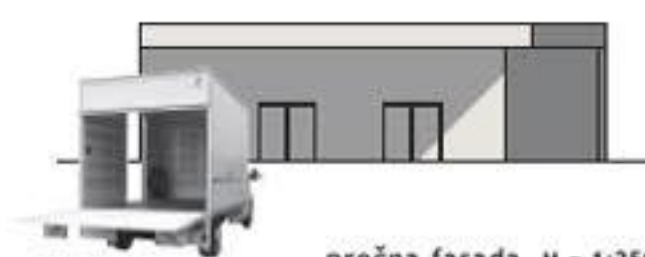

prečna fasada M = 1:250




prez a-a M = 1:250




vzdolžna fasada M = 1:250

RESTAVRATORSKO-KONSERVATORSKE DELAVNICE

VILA BARTOLOMEI

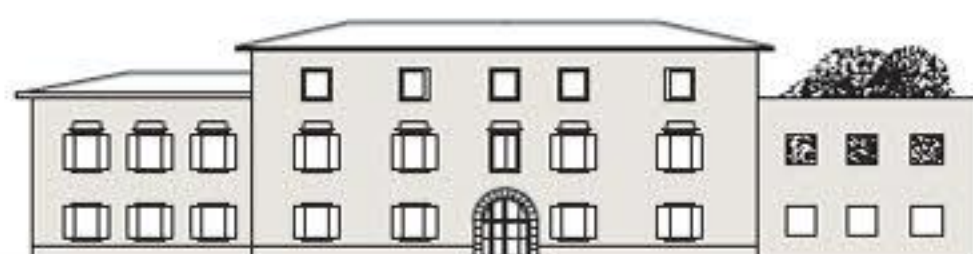

južna fasada M = 1:250

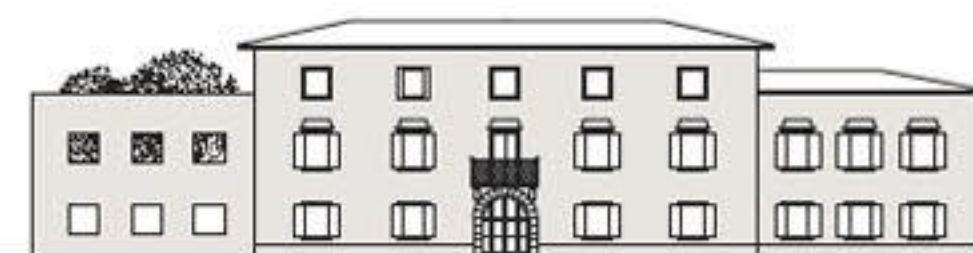

severna fasada M = 1:250




tloris pritličja M = 1:250

1 vhodni prostor	25,30 m ²
2 razstavljeni prostor	128,90 m ²
3 recepcija	22,75 m ²
4 jašek dvigala	2,50 m ²
5 stopnišče	21,85 m ²
6 hodnik	31,10 m ²
7 predprostor	3,25 m ²
8 sanitarije za ženske	12,15 m ²
9 sanitarije za invalide	3,20 m ²
10 prostor za čistila	1,45 m ²
11 sanitarije za moške	12,15 m ²
12 pisarna	12,10 m ²



tloris 1. nadstropja M = 1:250

1 razstavljeni prostor	185,50 m ²
2 stopnišče	21,85 m ²
3 jašek dvigala	2,50 m ²
4 terasa / odprti razstavljeni prostor	72,40 m ²

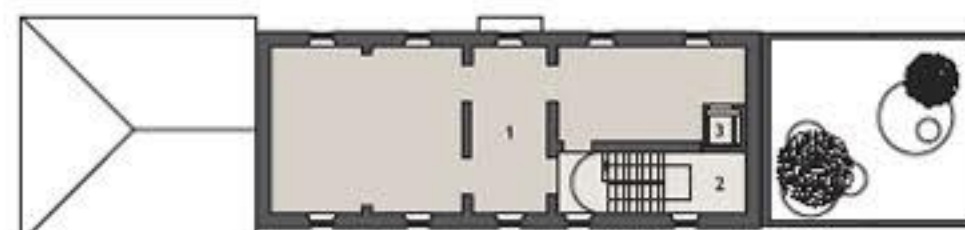

tloris 2. nadstropja M = 1:250

1 razstavljeni prostor	119,10 m ²
2 stopnišče	21,85 m ²
3 jašek dvigala	2,50 m ²



obstoječe strukture



ureditev območja v širšem kontekstu mesta



ureditvena situacija območja z navezavo na širši mestni prostor M=1:500

