






SHEME FAZNOSTI

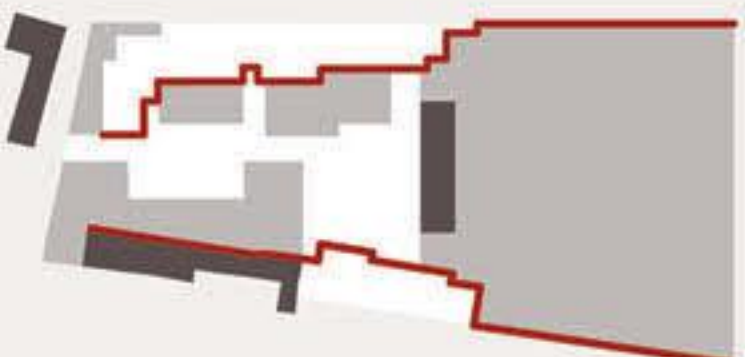

I. FAZA

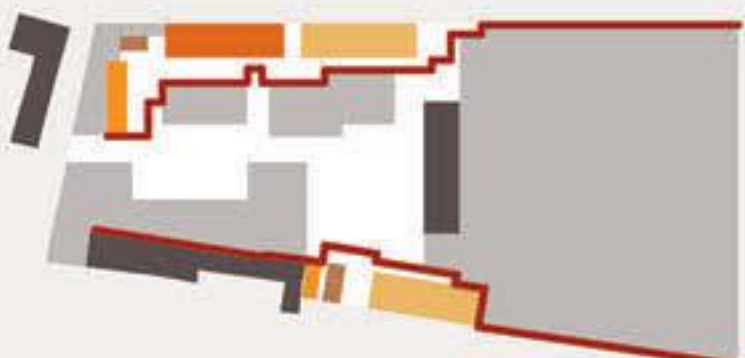


II. FAZA

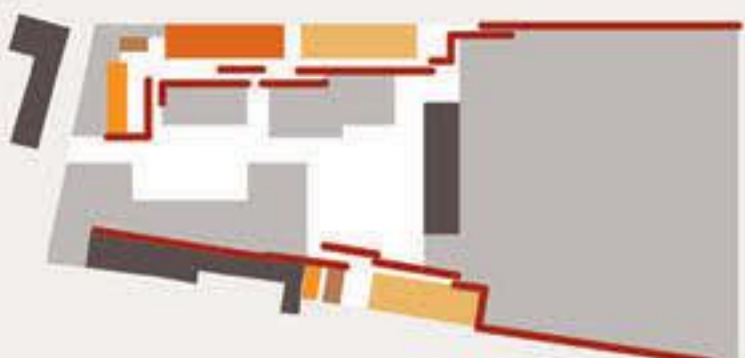

III. FAZA

IV. FAZA

SHEME ZASNOVE

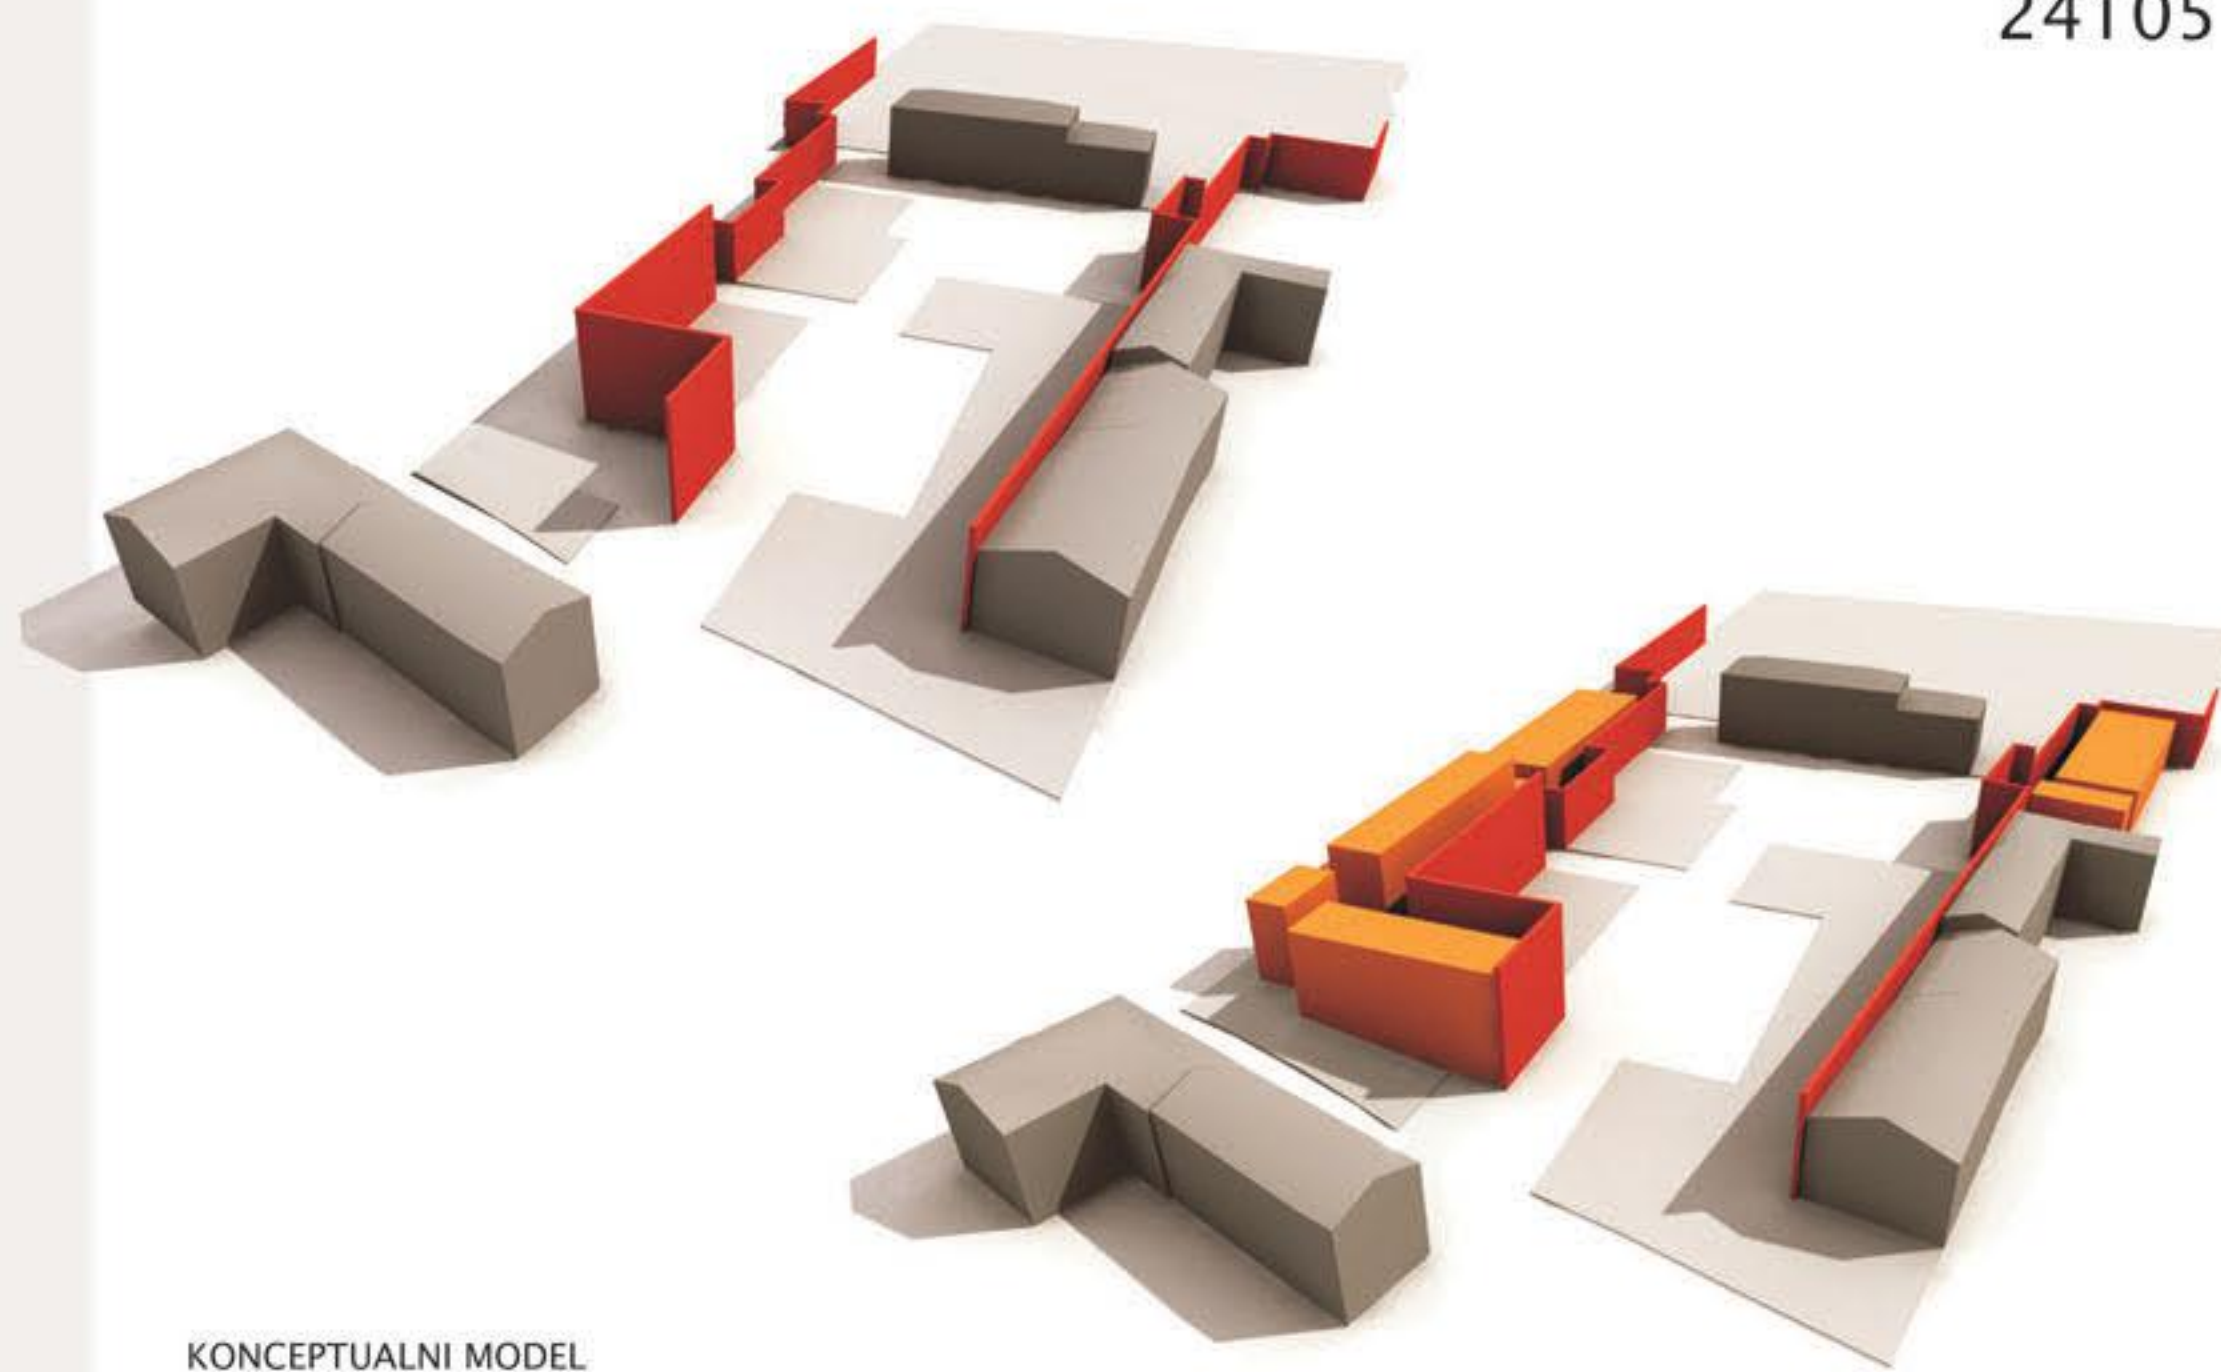



KONCEPTUALNI MODEL




MODEL ZASNOVE UREDITVENEGA OBMOČJA

UREDITVENA SITUACIJA 1:500


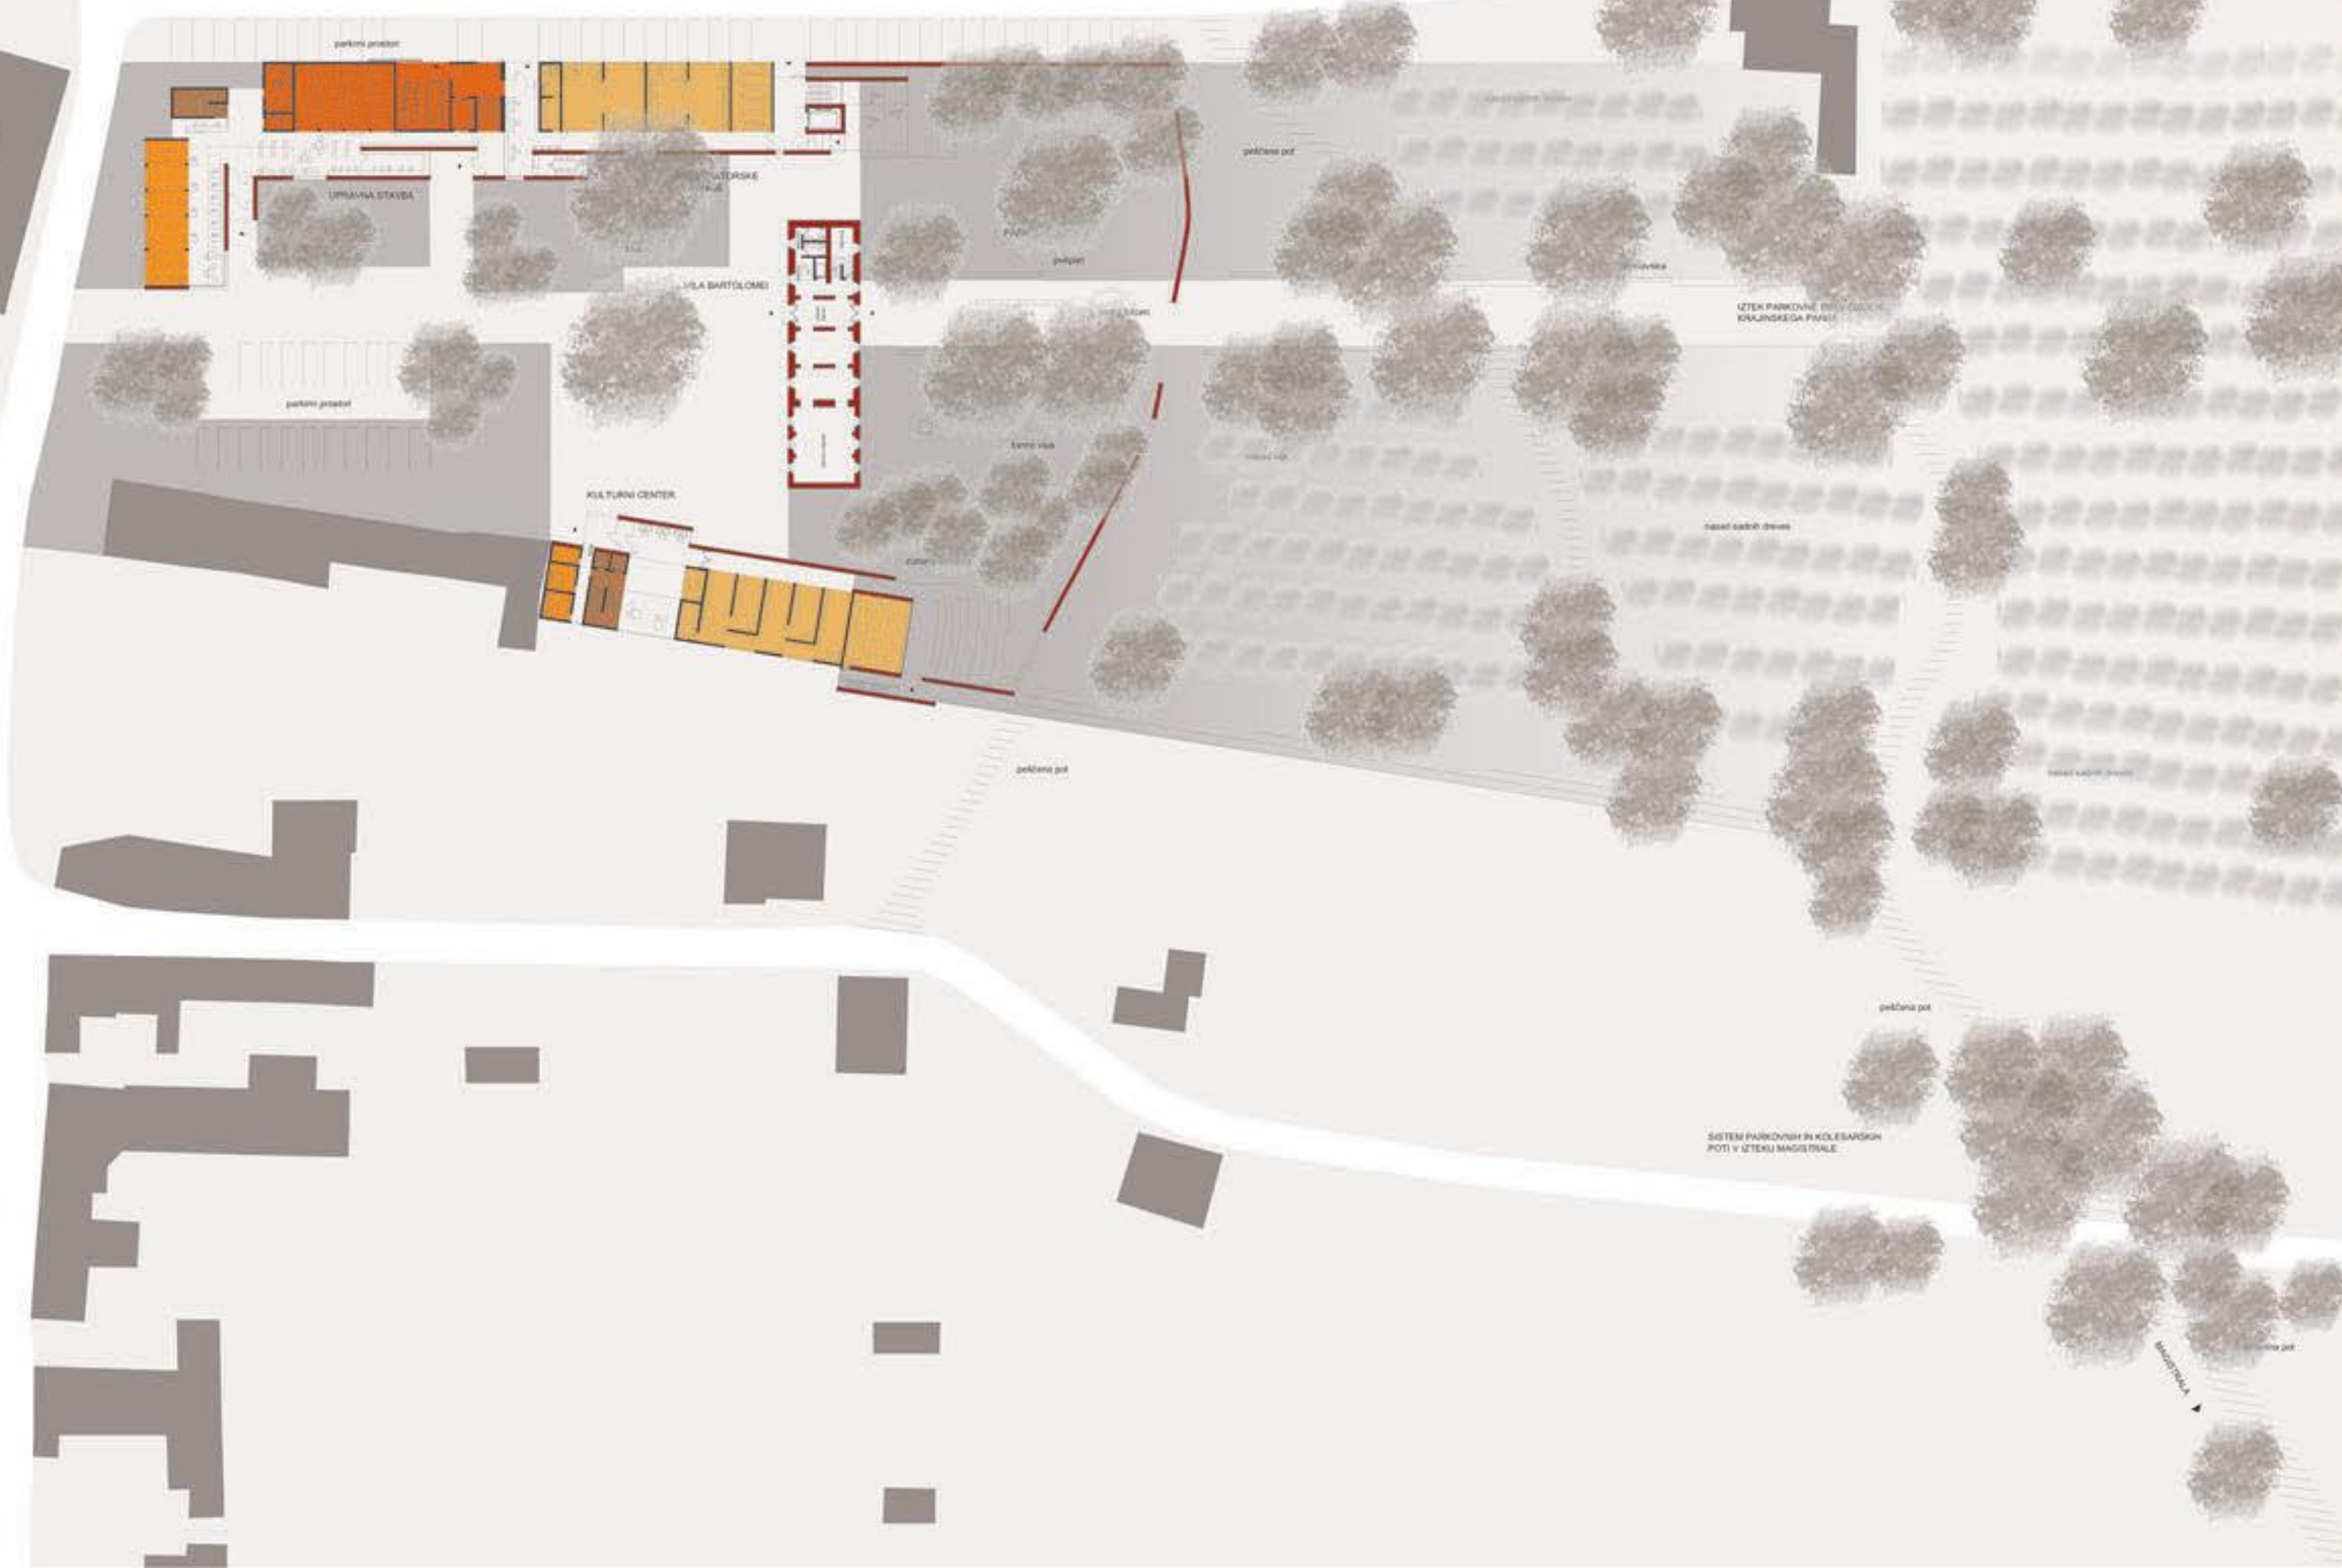


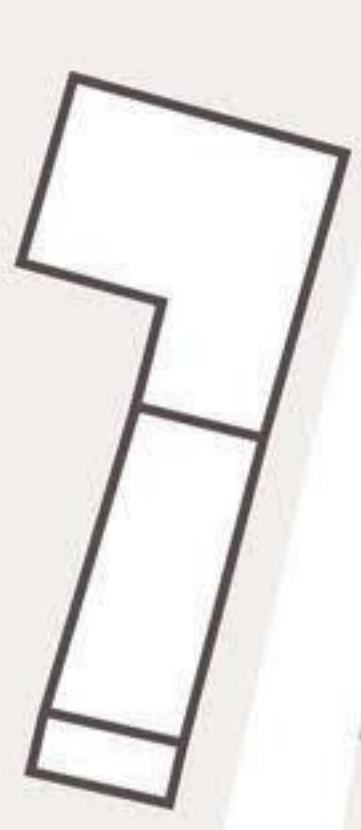


TLORIS PRITLIČJA 1:250

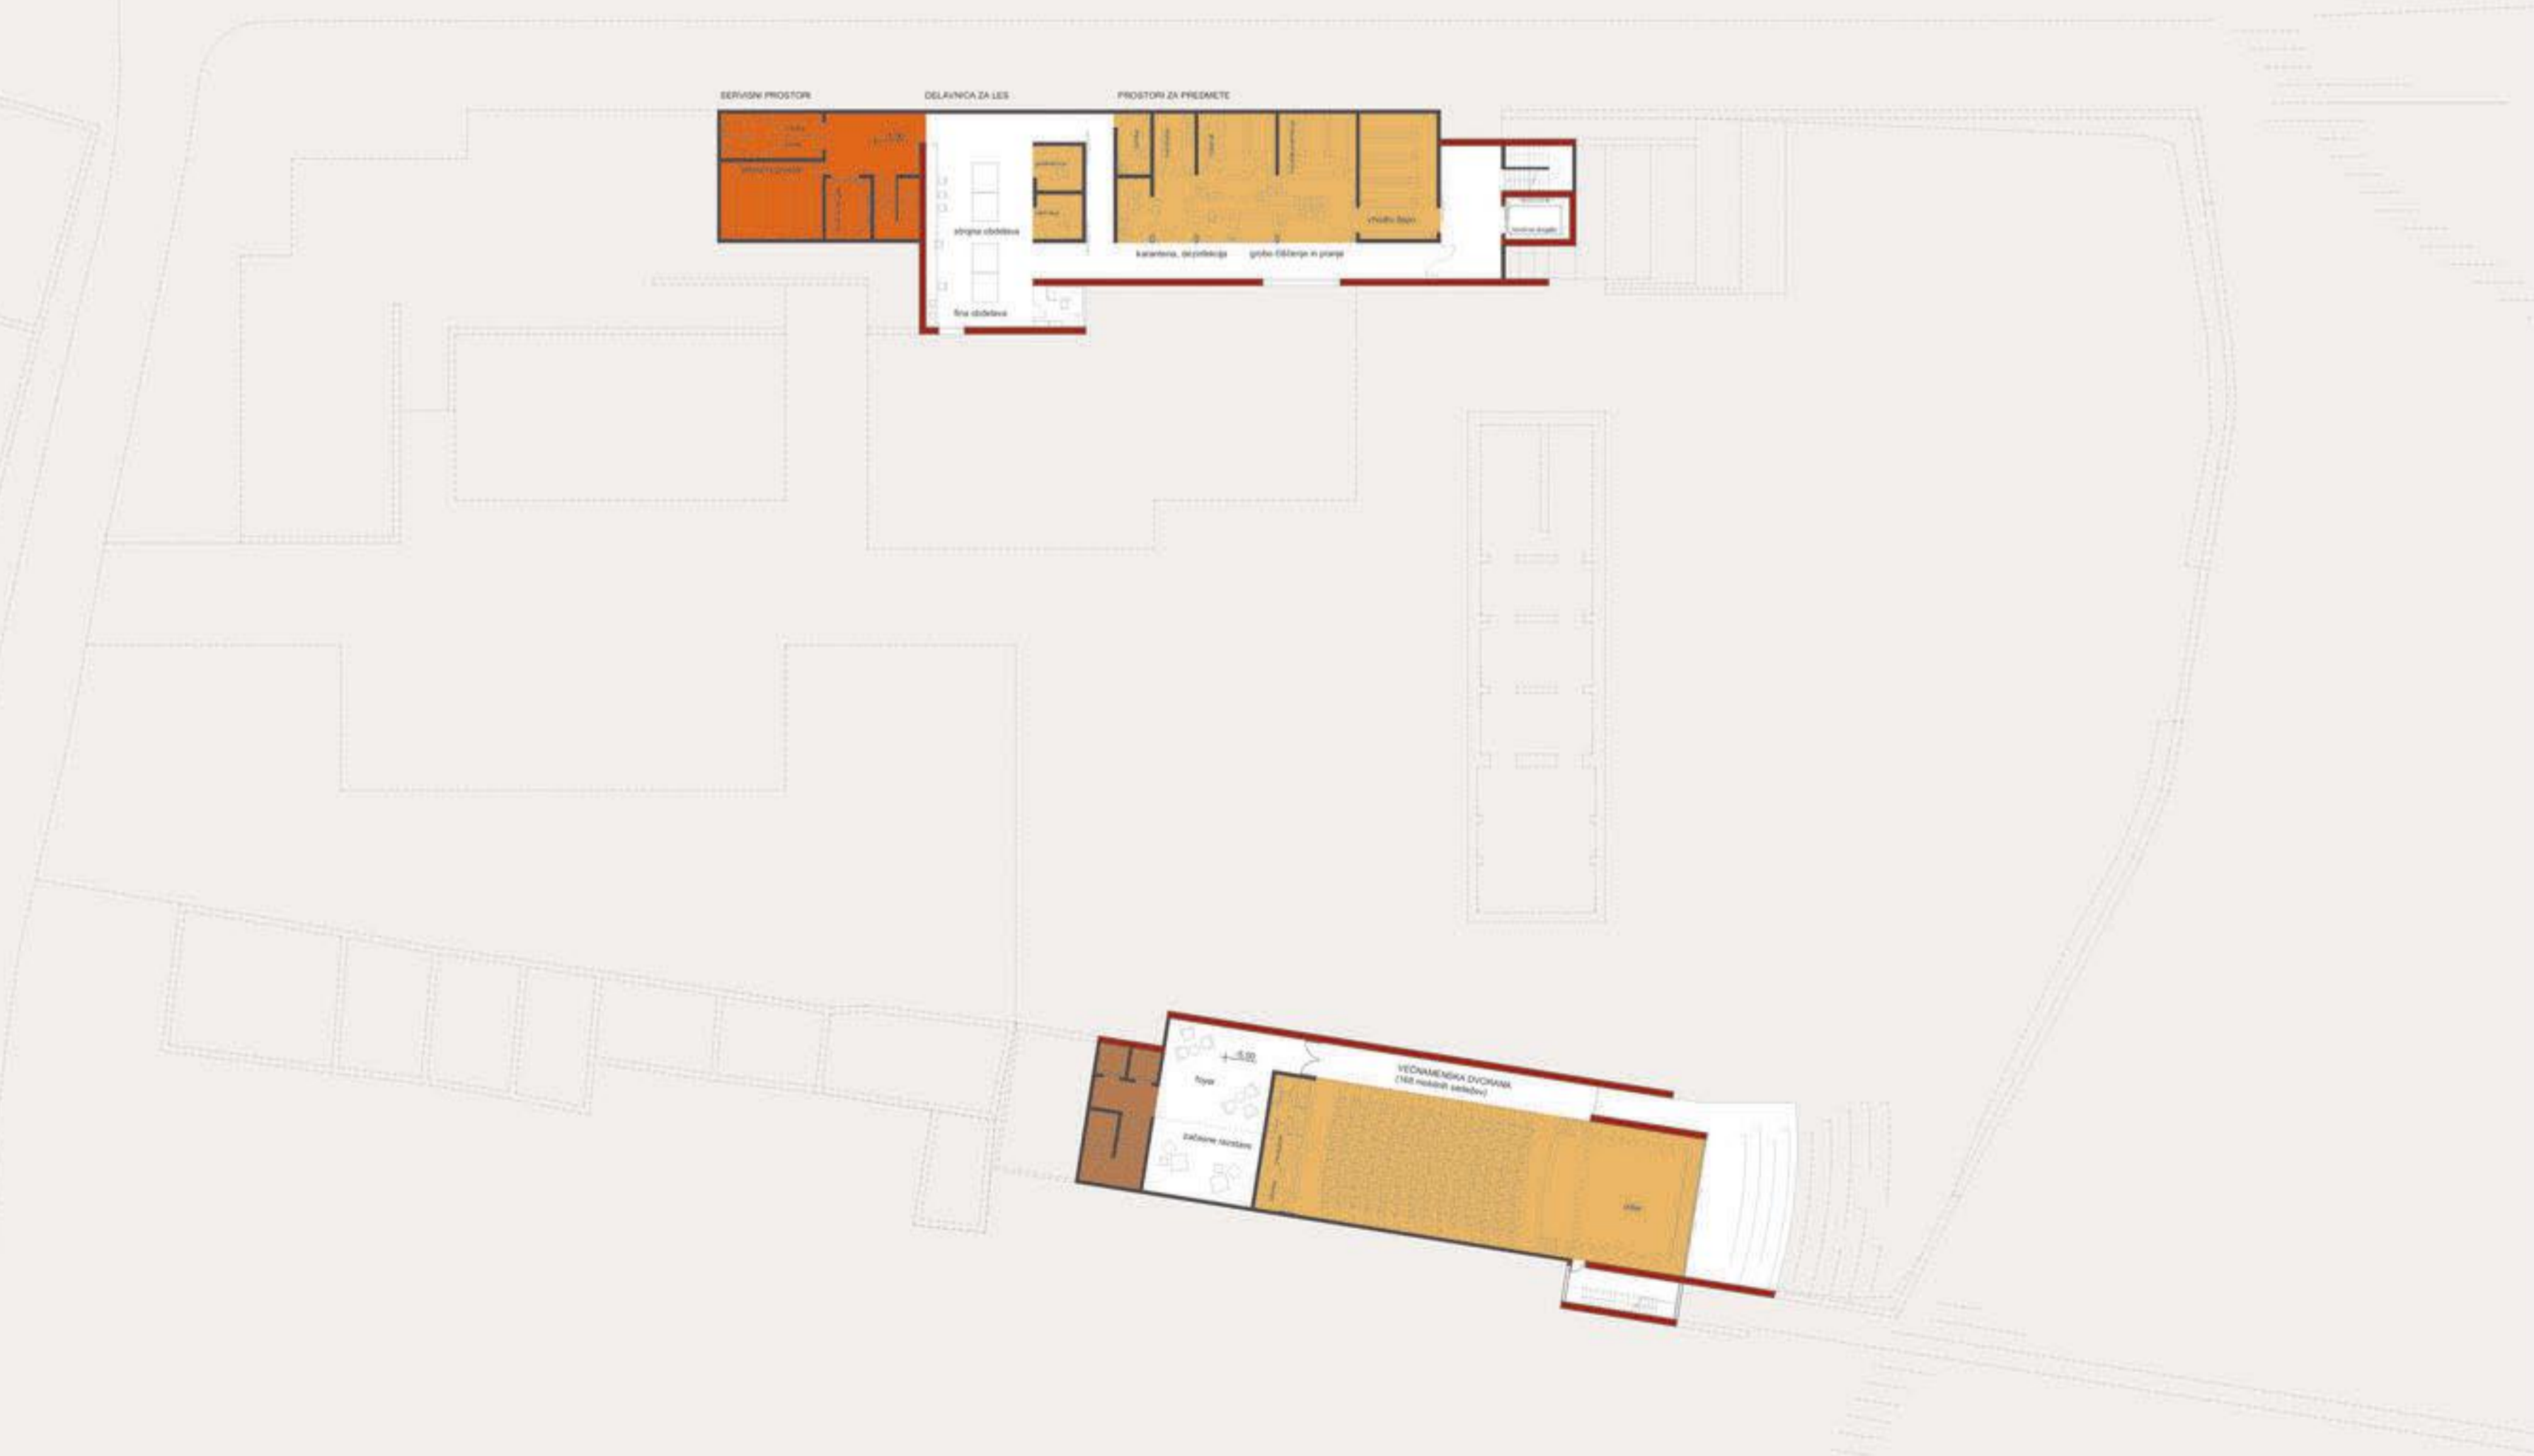

TLORIS KLETI 1:250

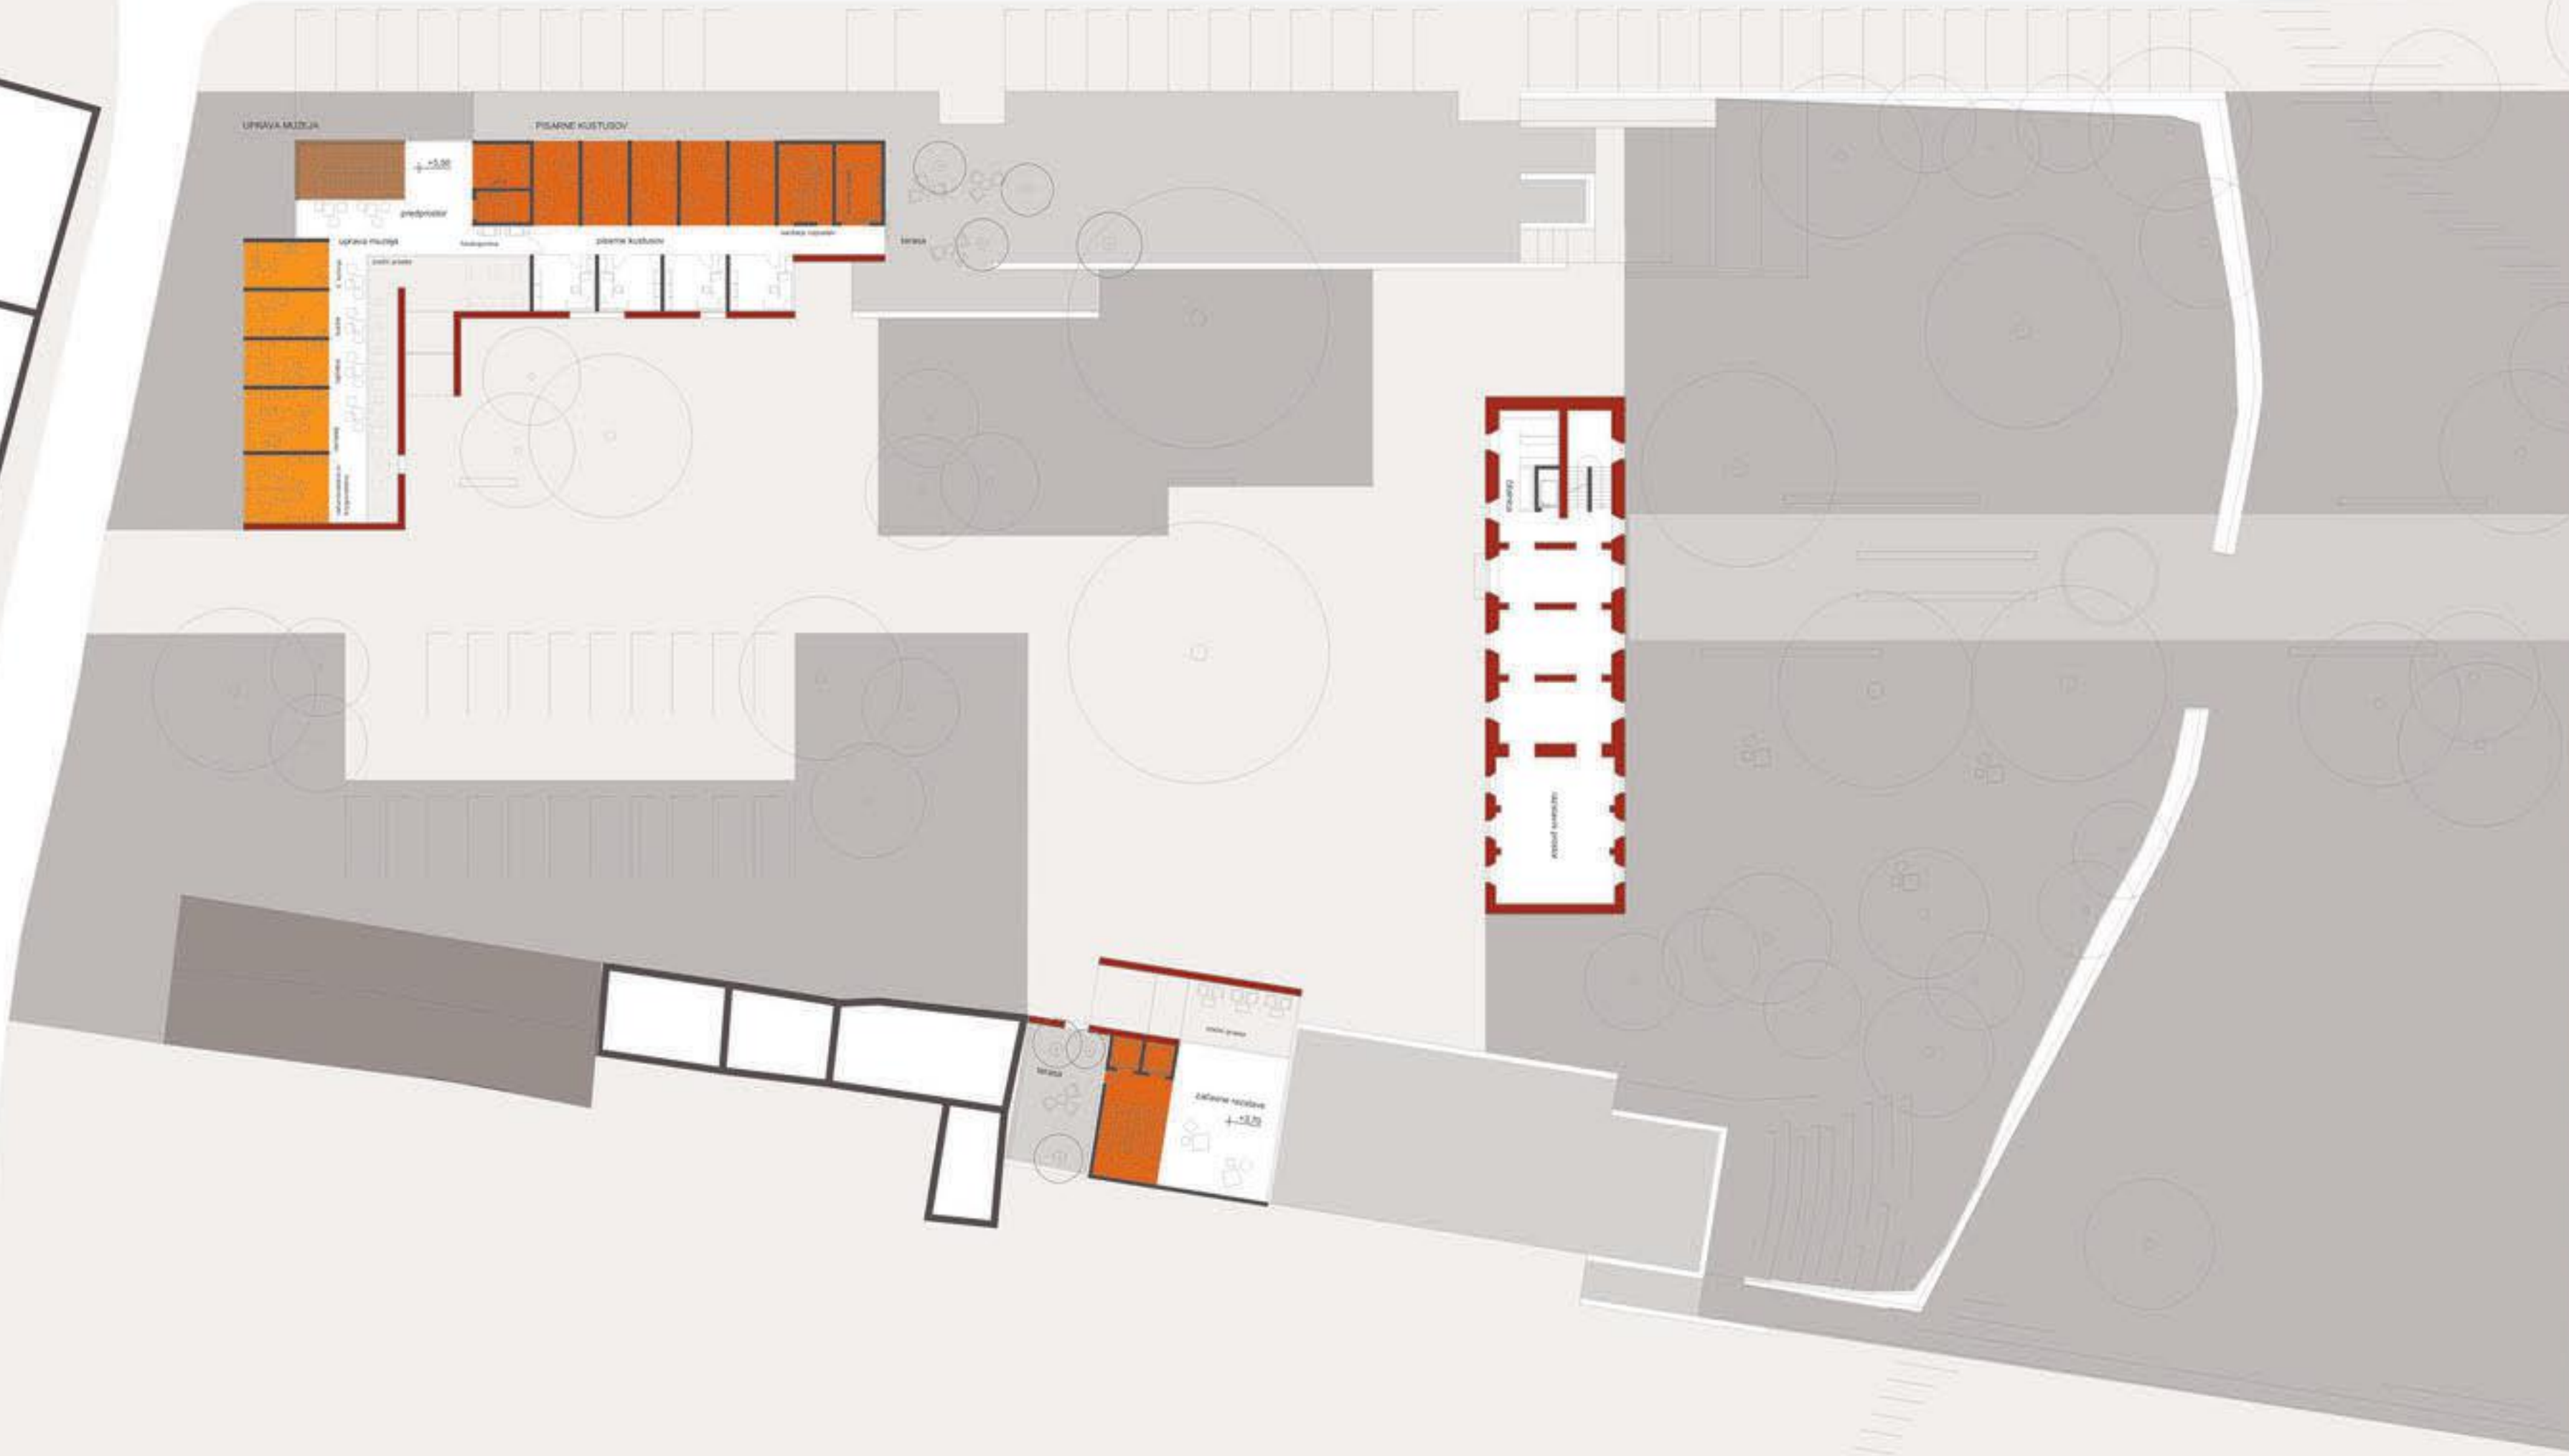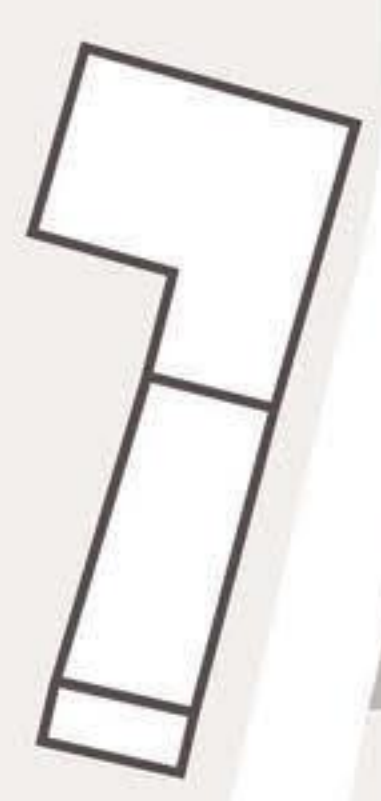


TLORIS 1. NADSTROPJA 1:250

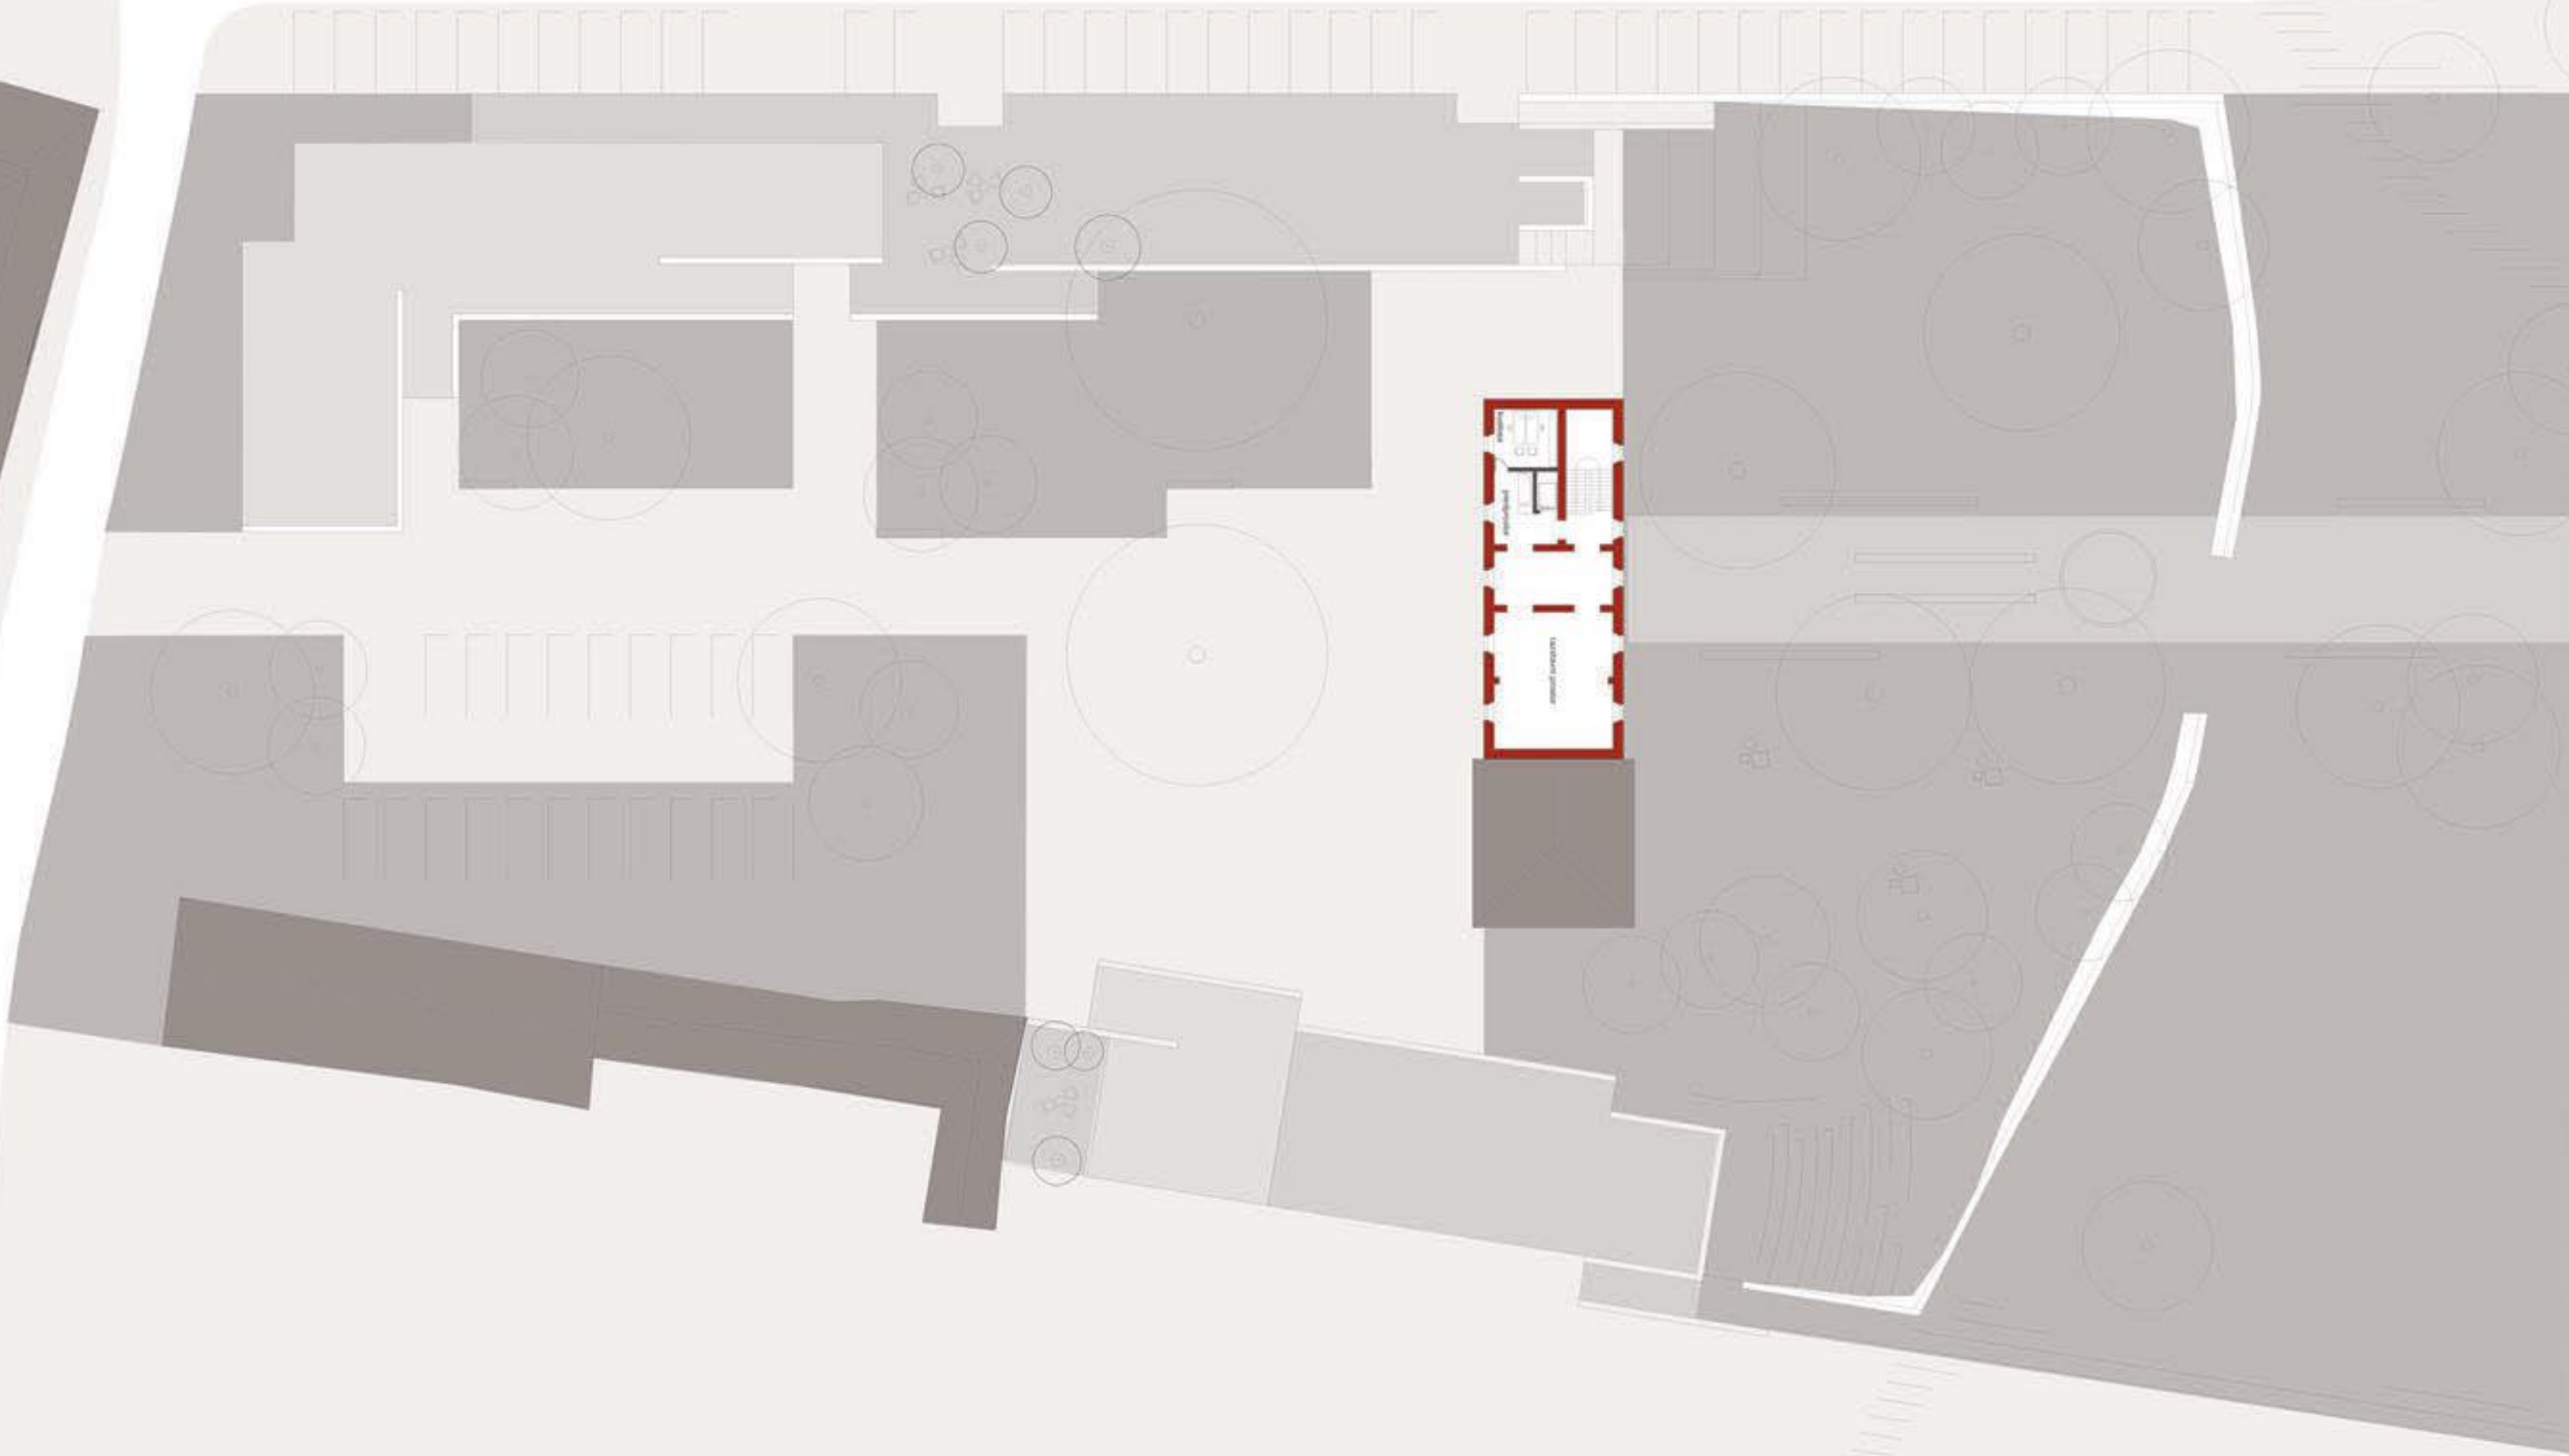


TLORIS 2. NADSTROPJA 1:250




JUGOZHODNA FASADA 1:250

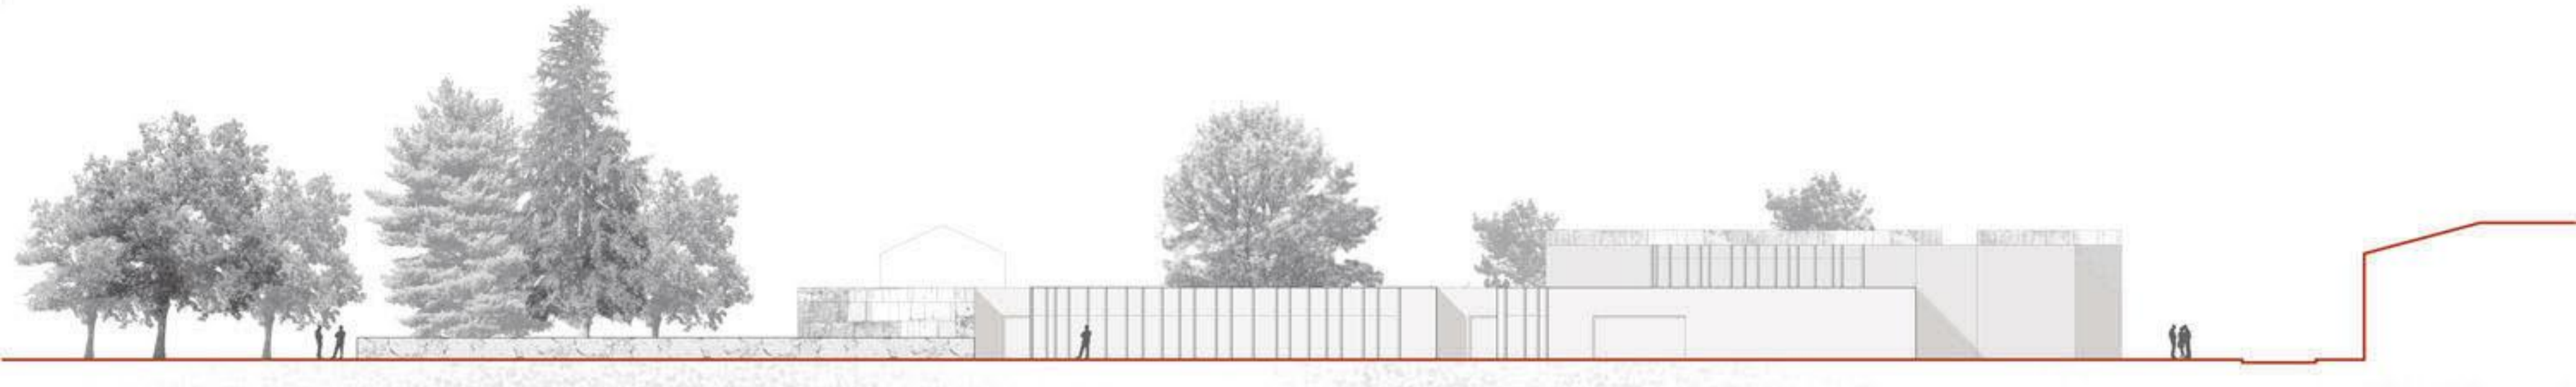


SEVEROVZHODNA FASADA 1:250

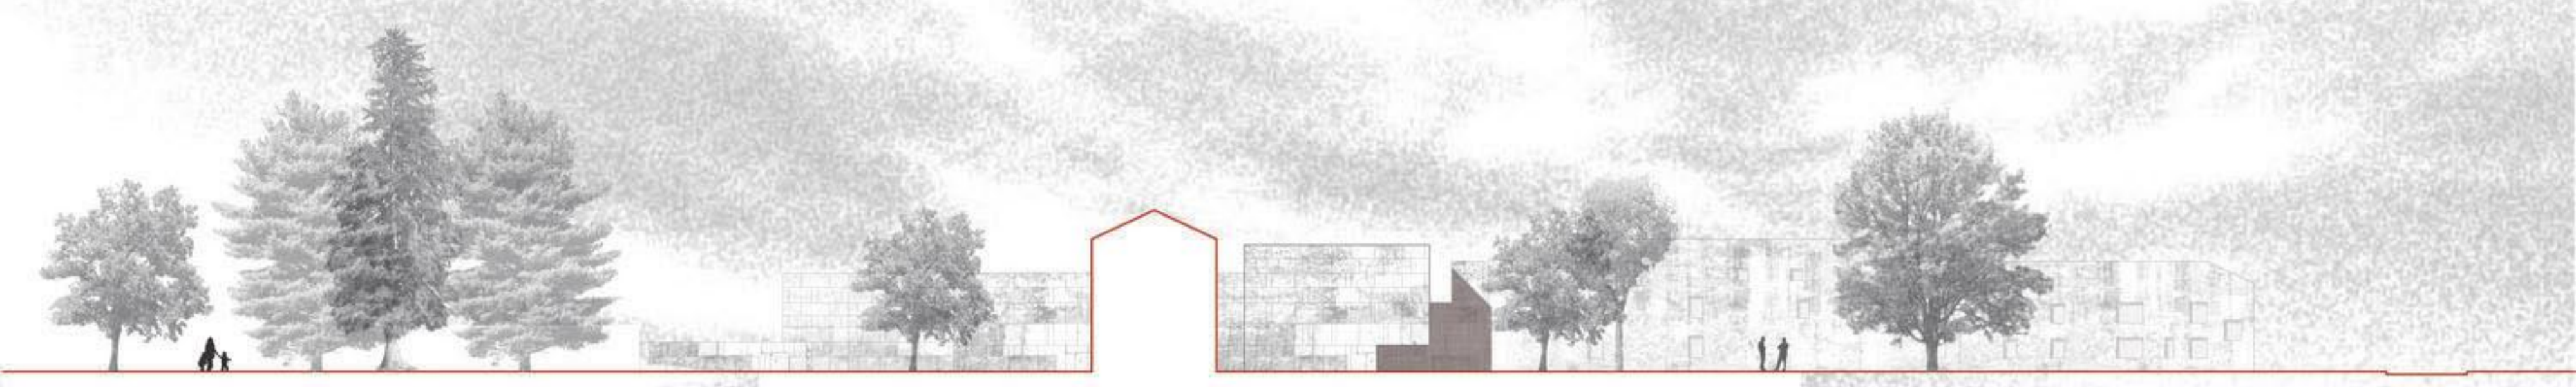


SEVEROVZHODNA FASADA 1:250

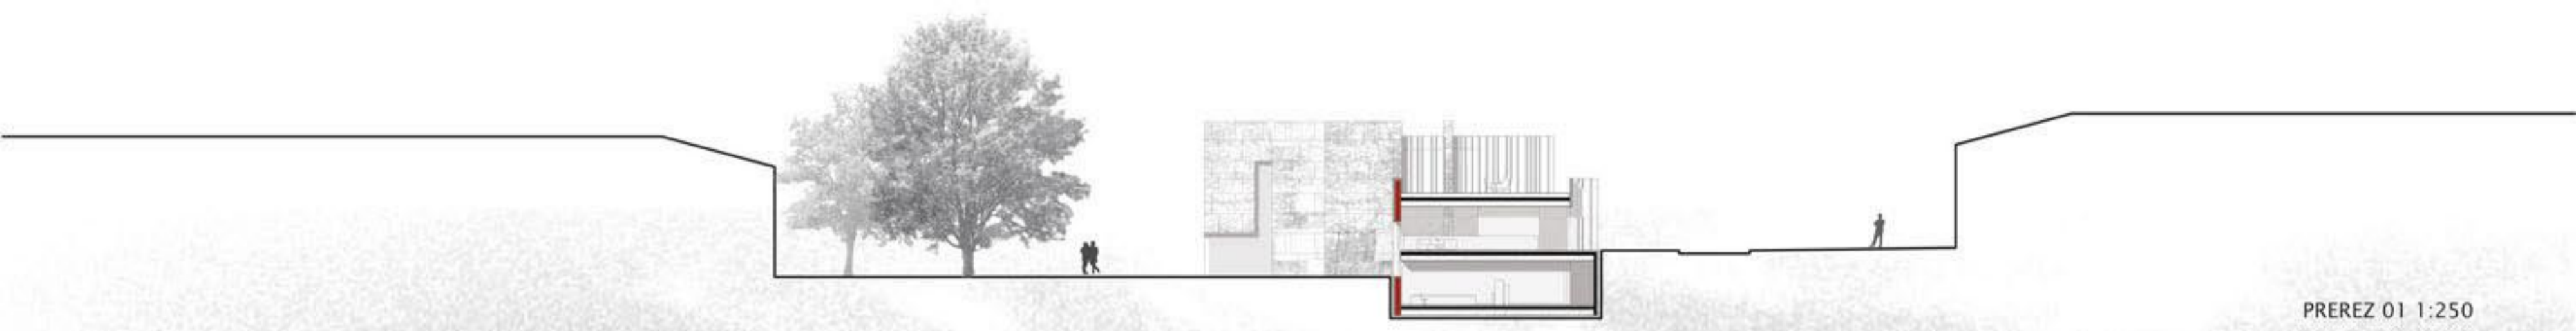


PREREZ 01 1:250

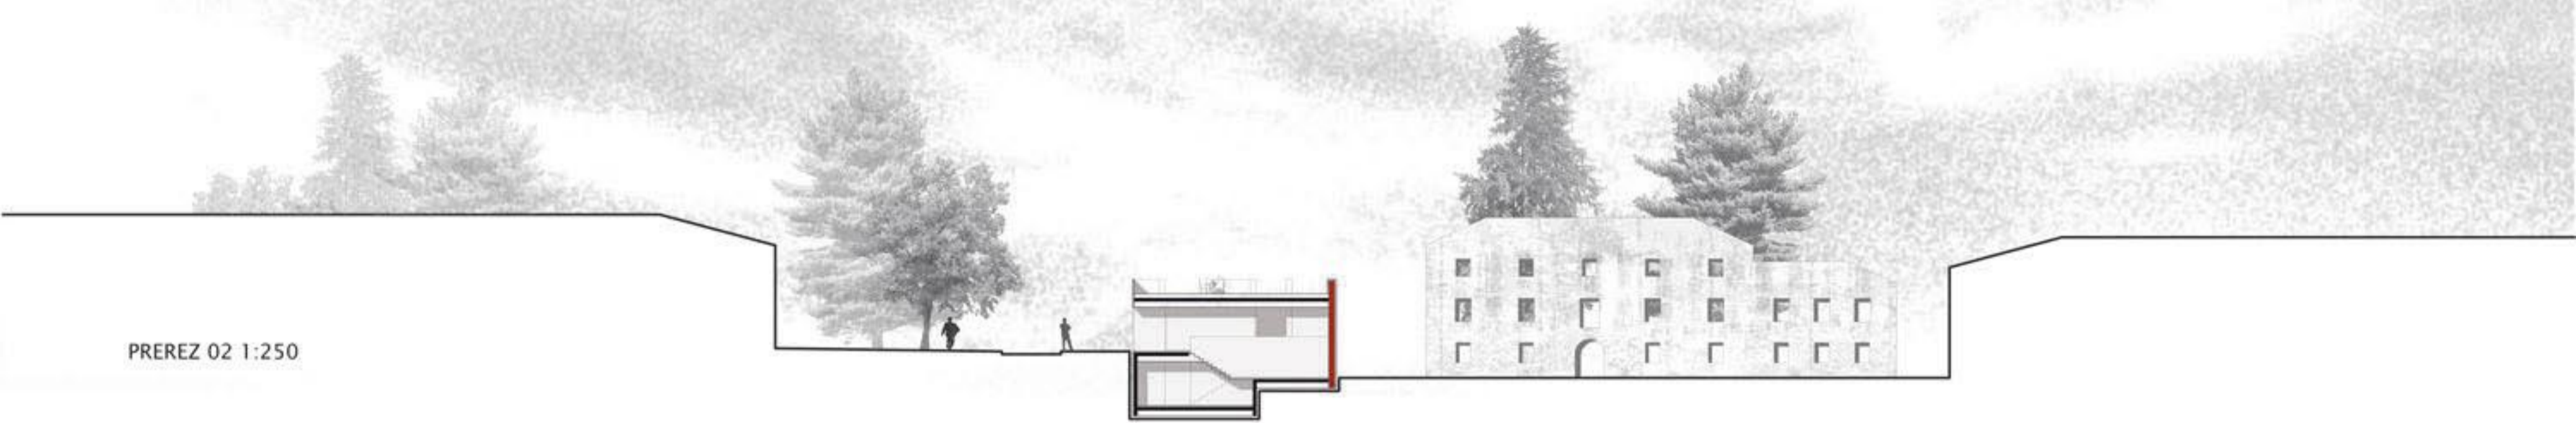

PREREZ 02 1:250

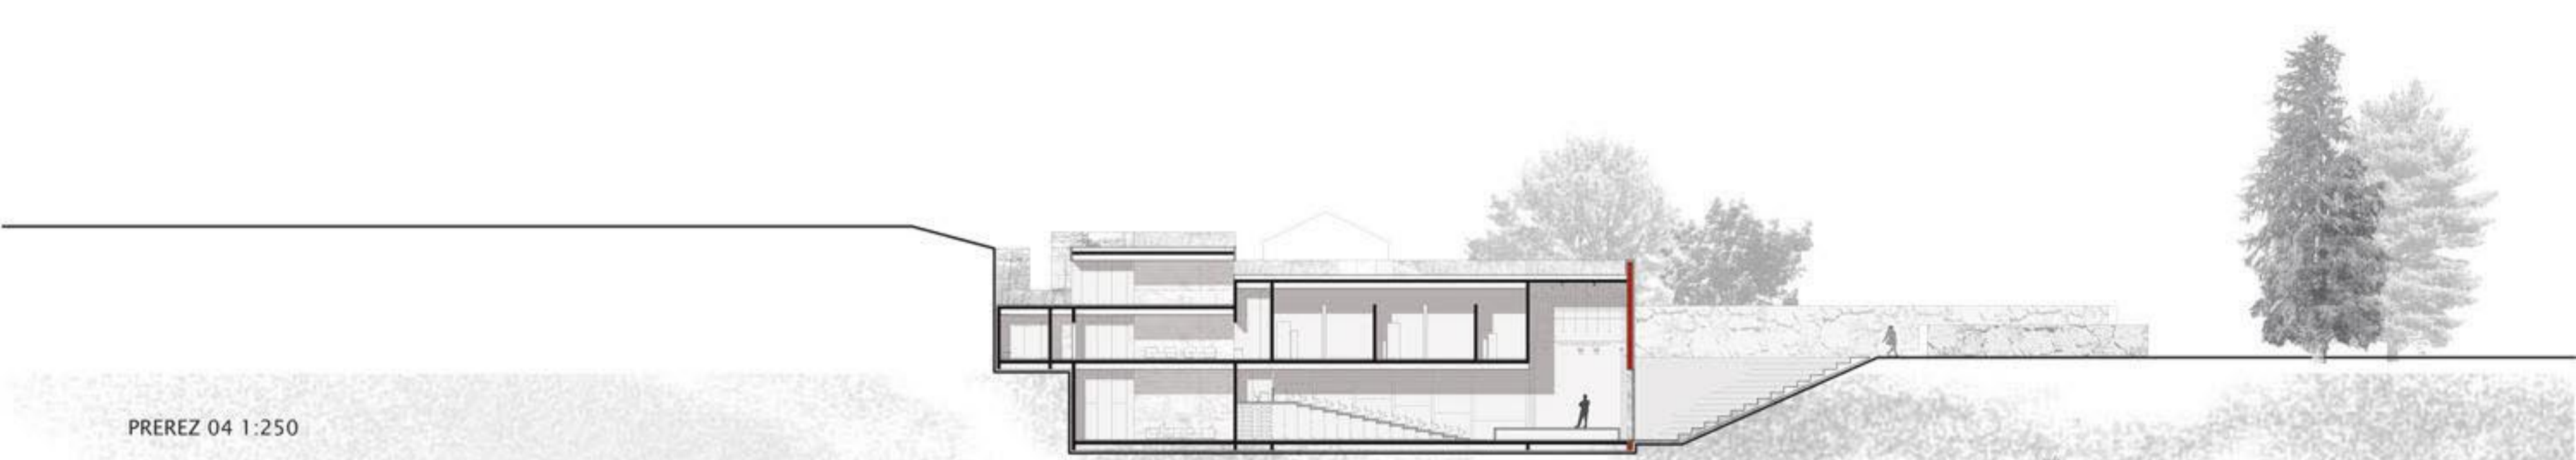

PREREZ 04 1:250

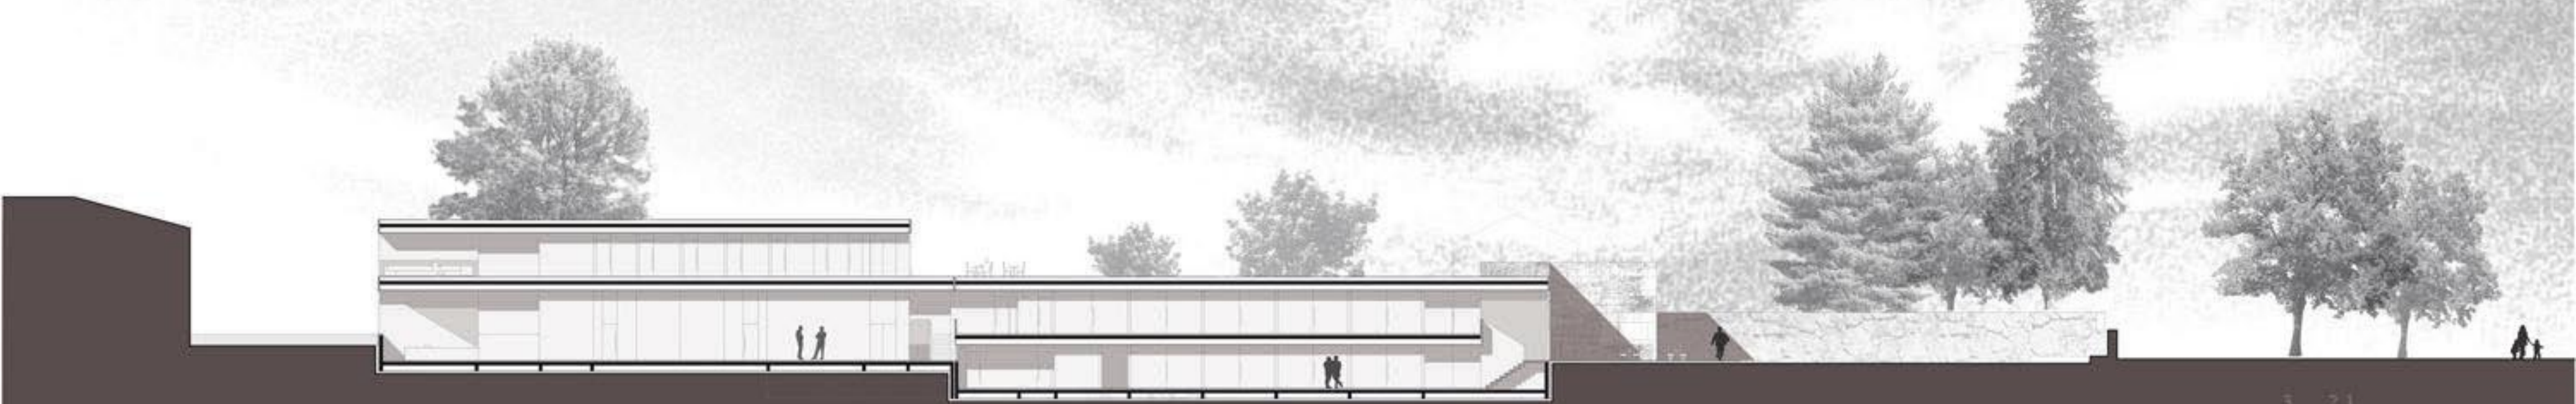

PREREZ 05 1:250





UPRAVNA STAVBA GORIŠKEGA MUZEJA



PREČNI PREREZ 03 SKOZI VHOD V  
UPRavno STAVBO (II. FAZA ) GORIŠKEGA MUZEJA 1:100



VZDOLŽNI PREREZ 05 SKOZI UPRAVNO STAVBO (II. FAZA) IN  
RESTAVRATORSKE DELAVNICE GORIŠKEGA MUZEJA (III. FAZA) 1:100


TLORIS UPRAVNE STAVBE (II. FAZA )IN RESTAVRATORSKIH DELAVNIC GORIŠKEGA MUZEJA (III. FAZA)




UPRAVNA STAVBA GORIŠKEGA MUZEJA



RESTAVRATORSKO-KONZERVATORSKE DELAVNICE

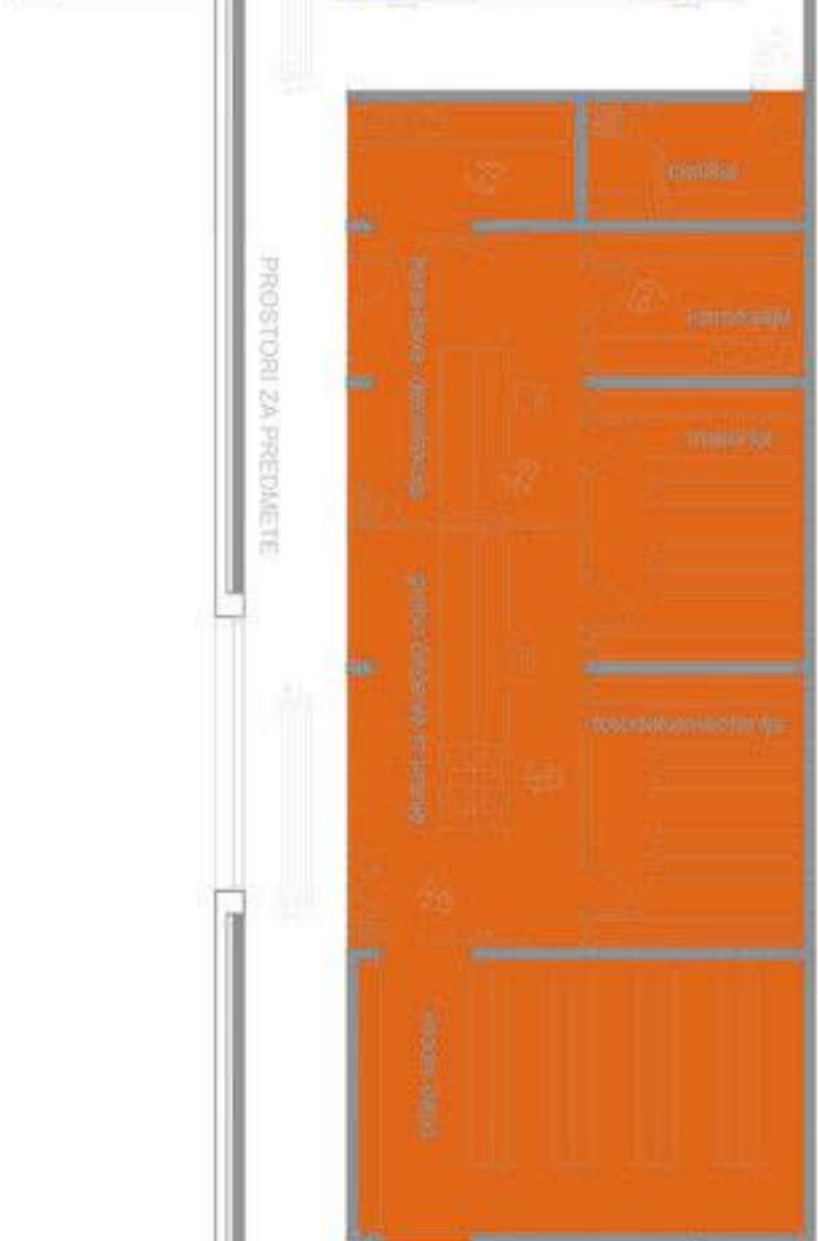


tloris kleti 1:100

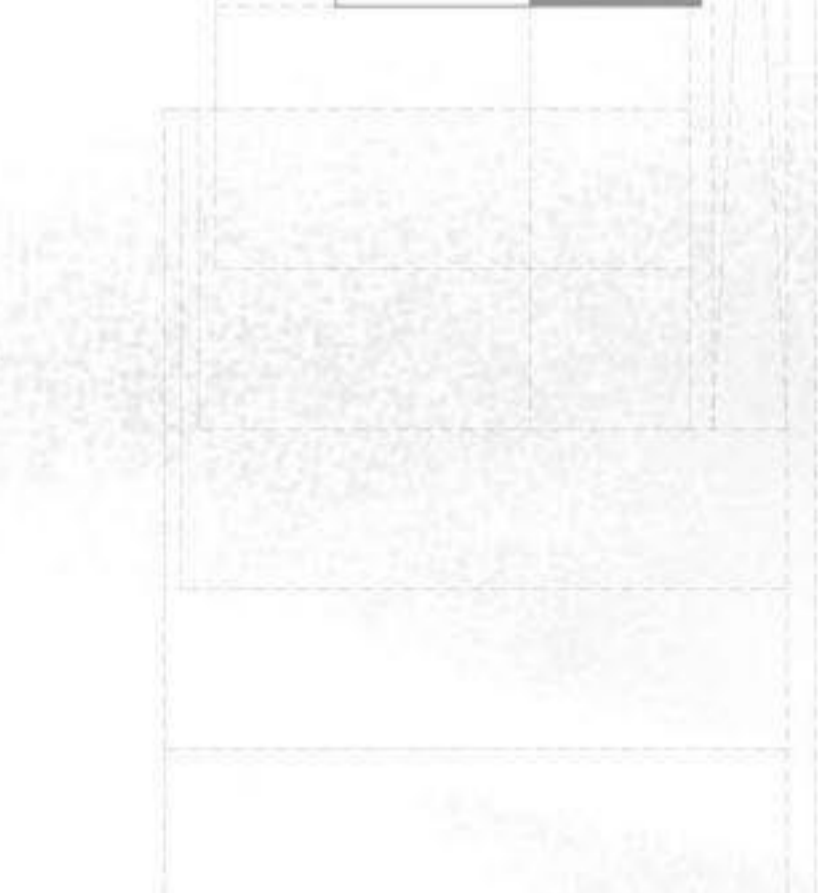

tloris 1. nadstropja 1:100

tloris pritličja in medetaže 1:100

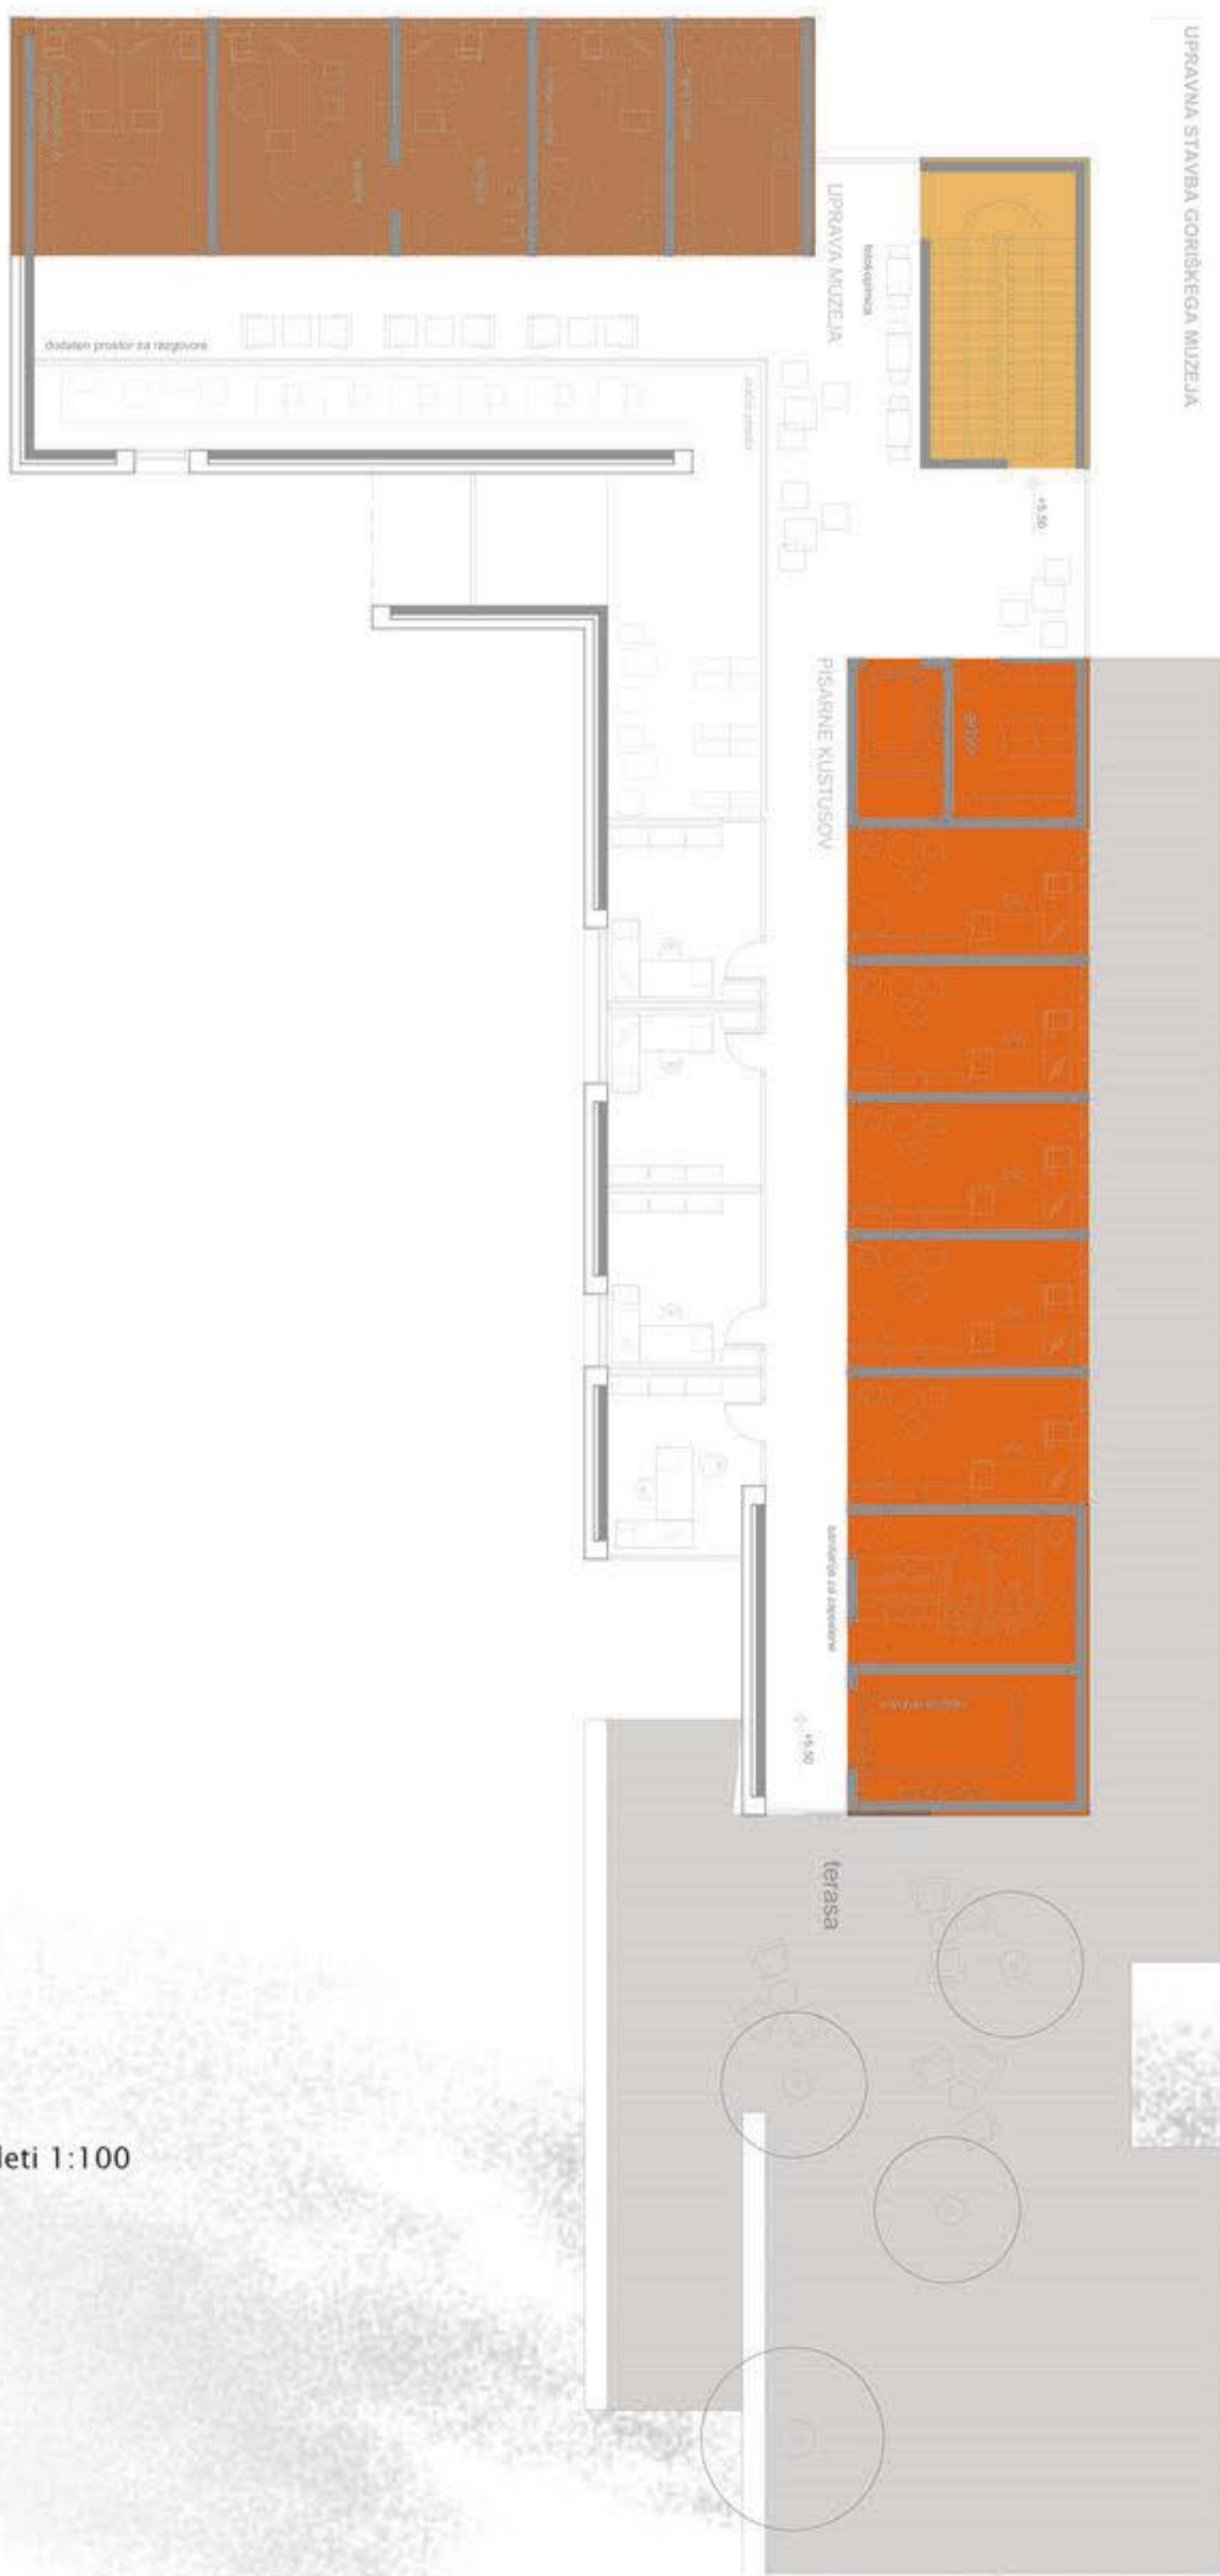

RESTAVRATORSKO-KONZERVATORSKE DELAVNICE

obstoječi kamniti zid

