

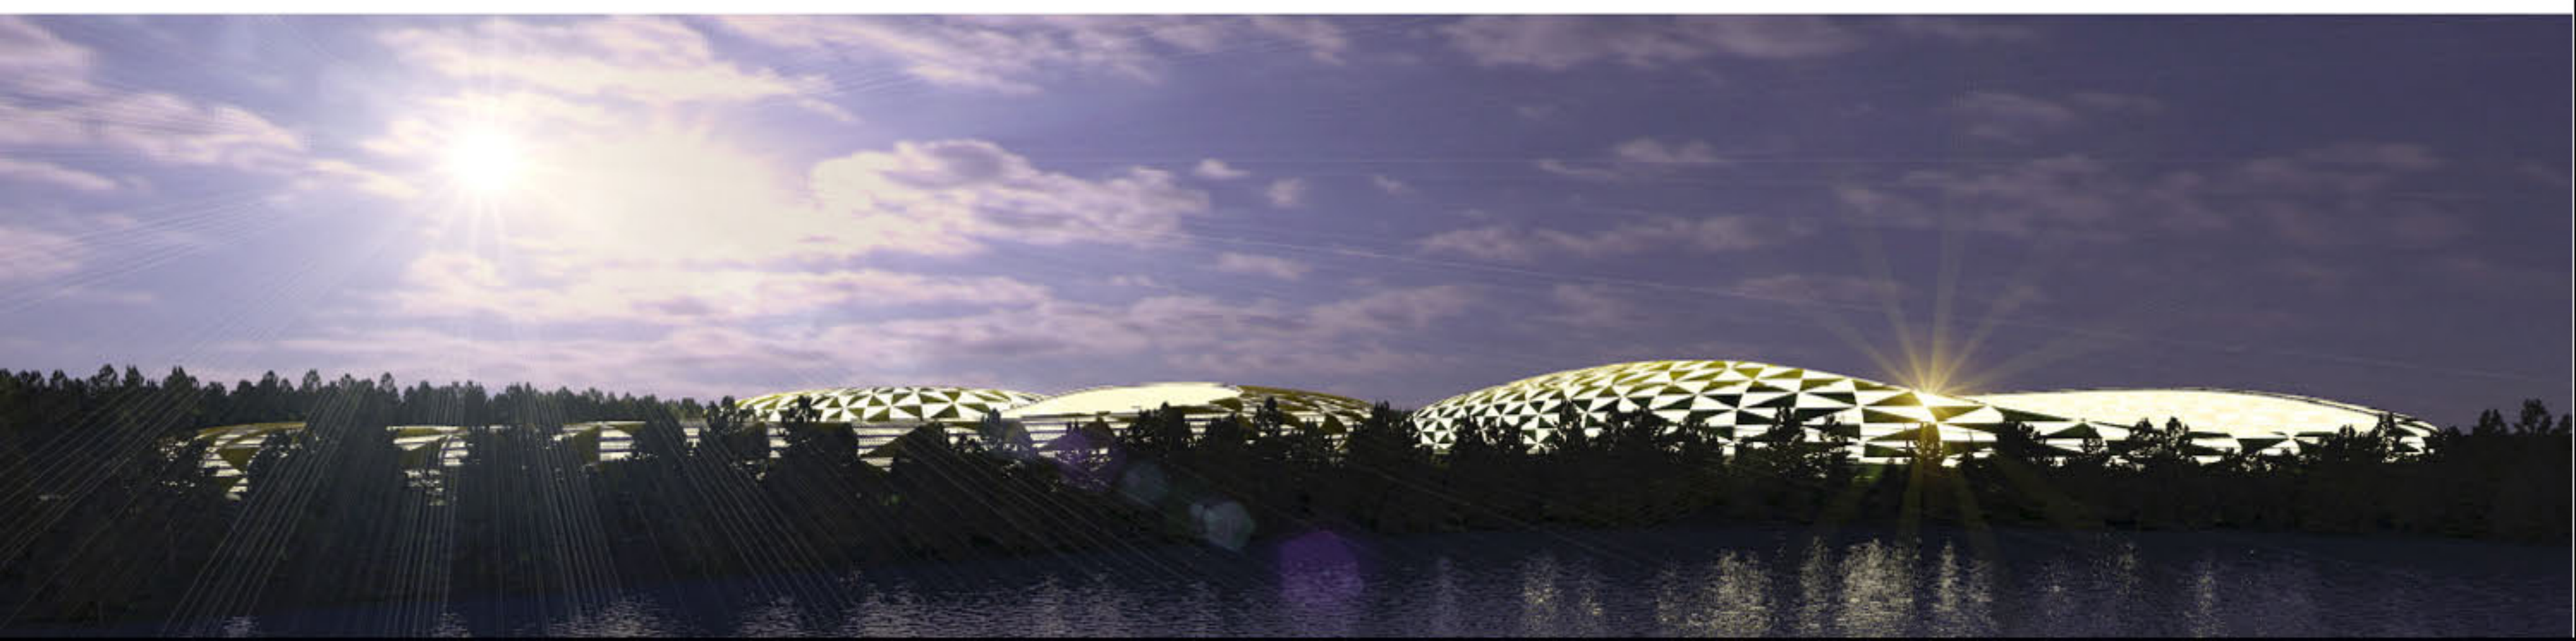
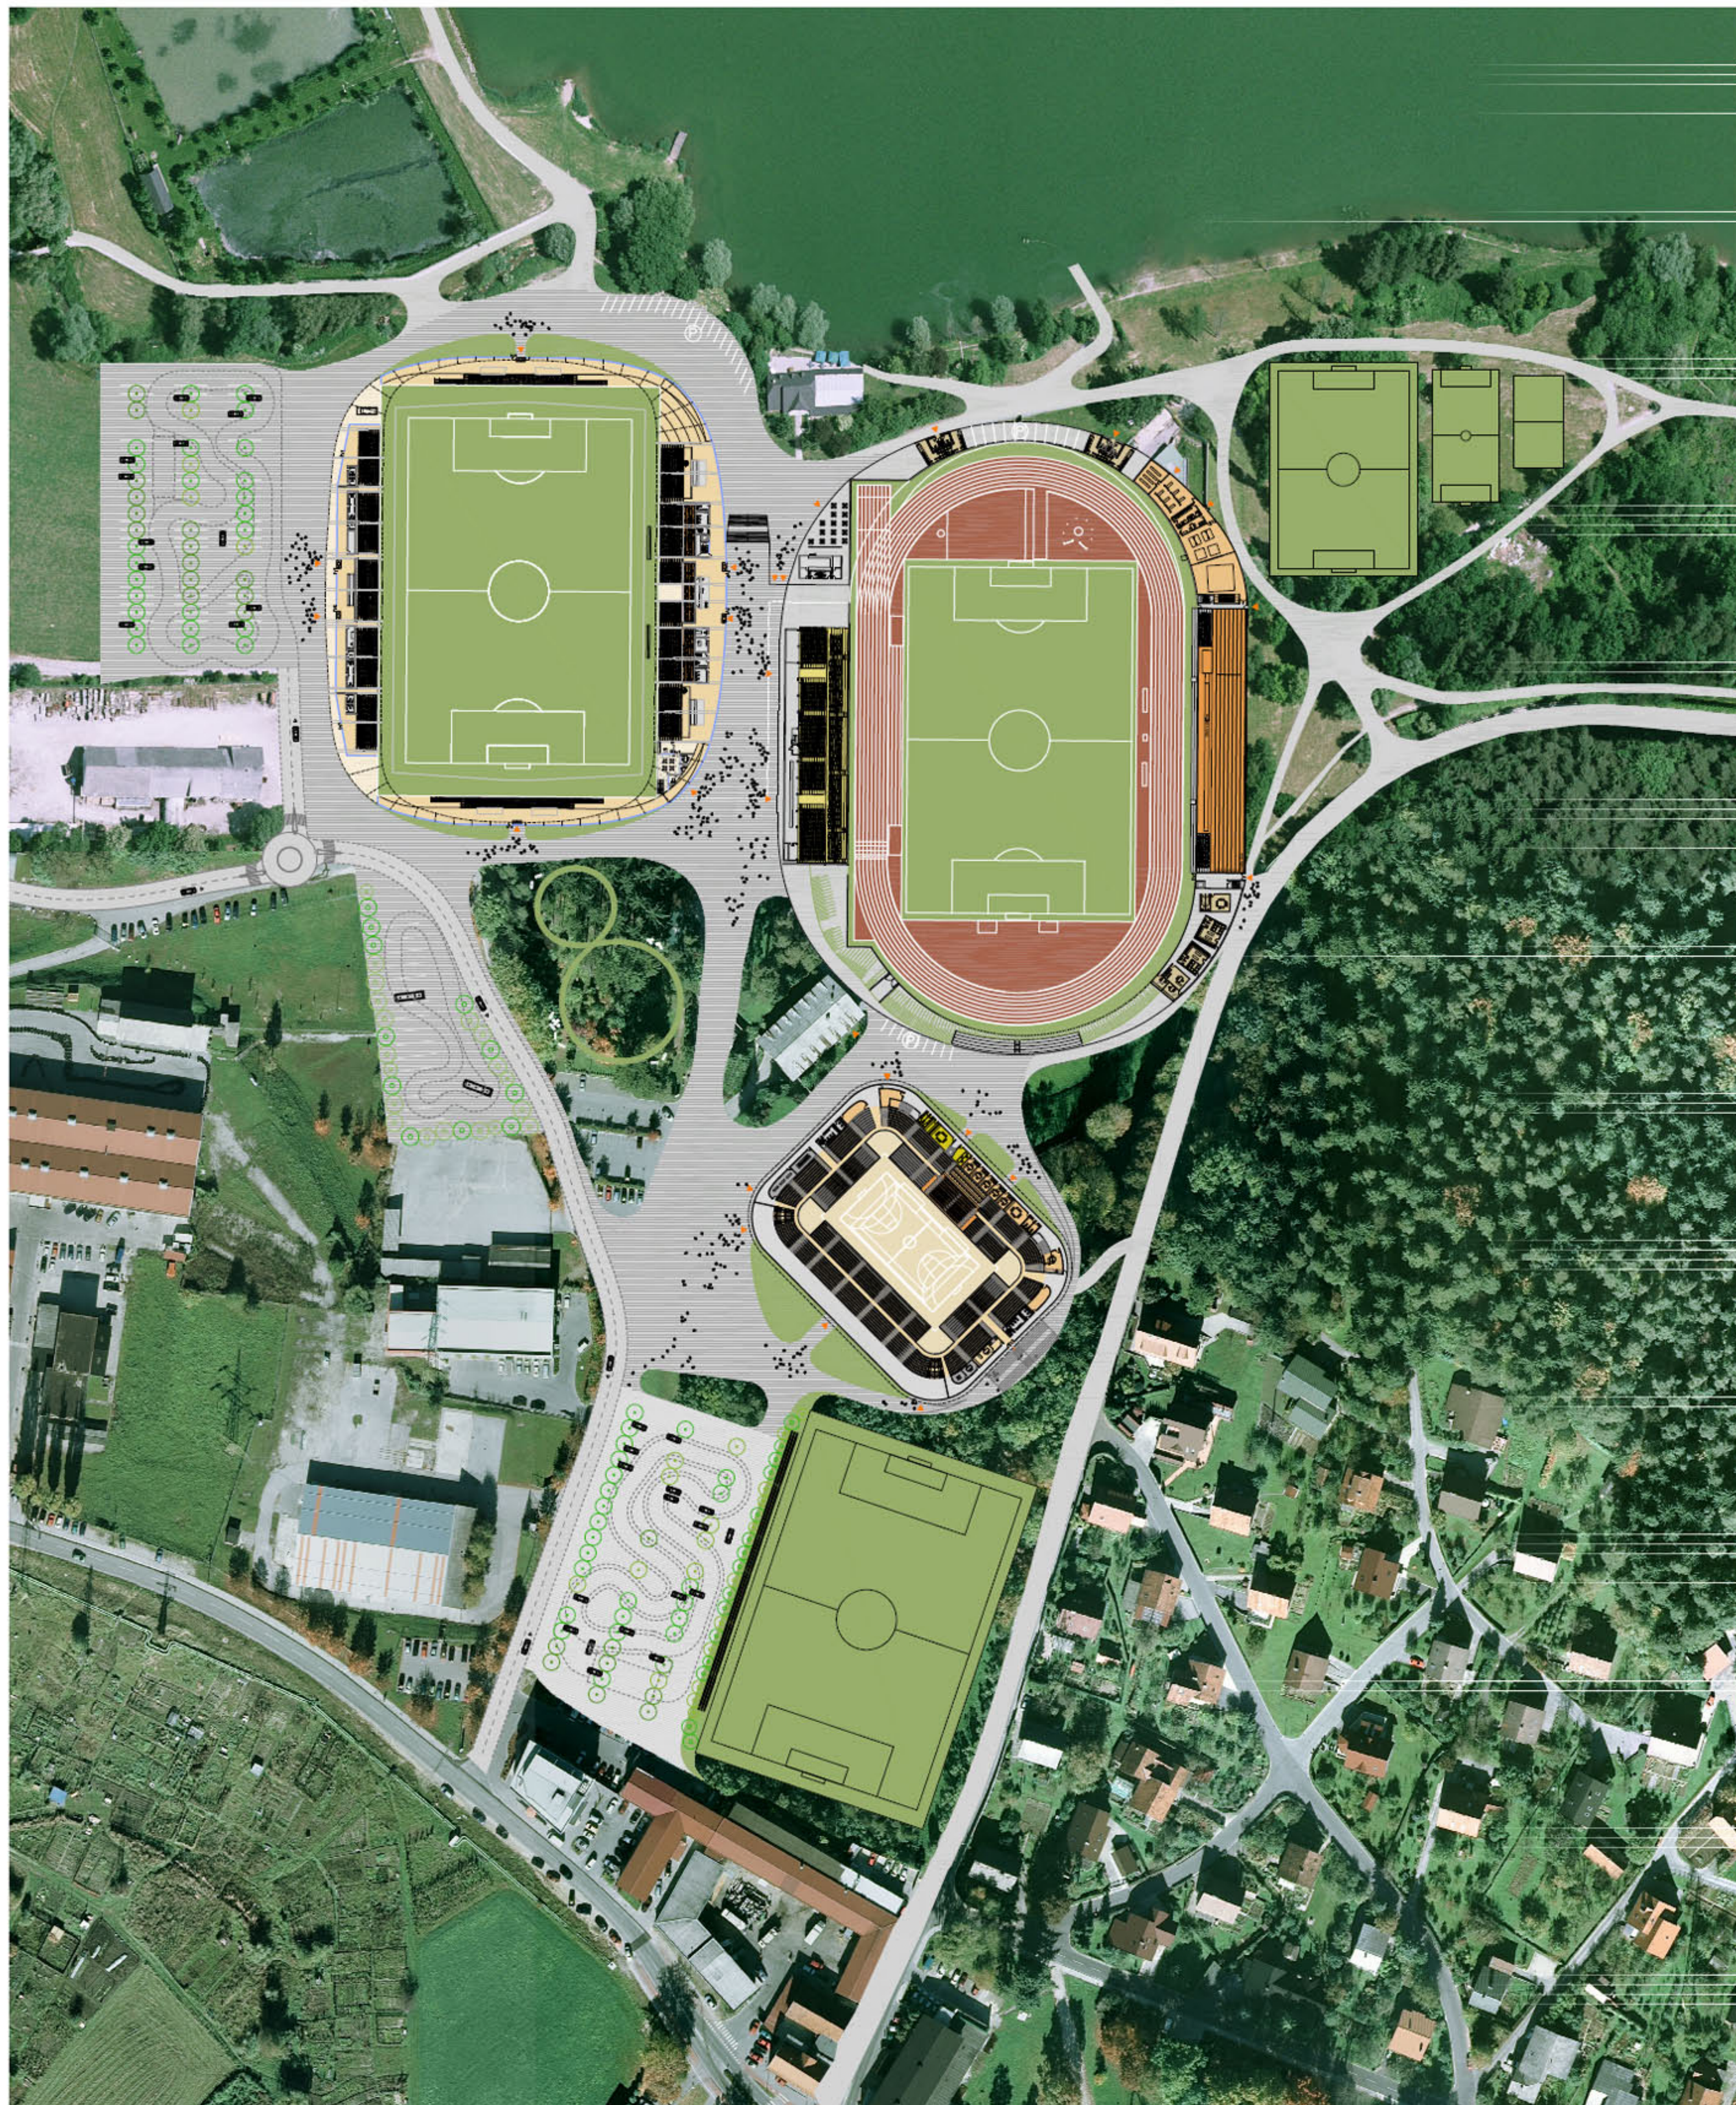


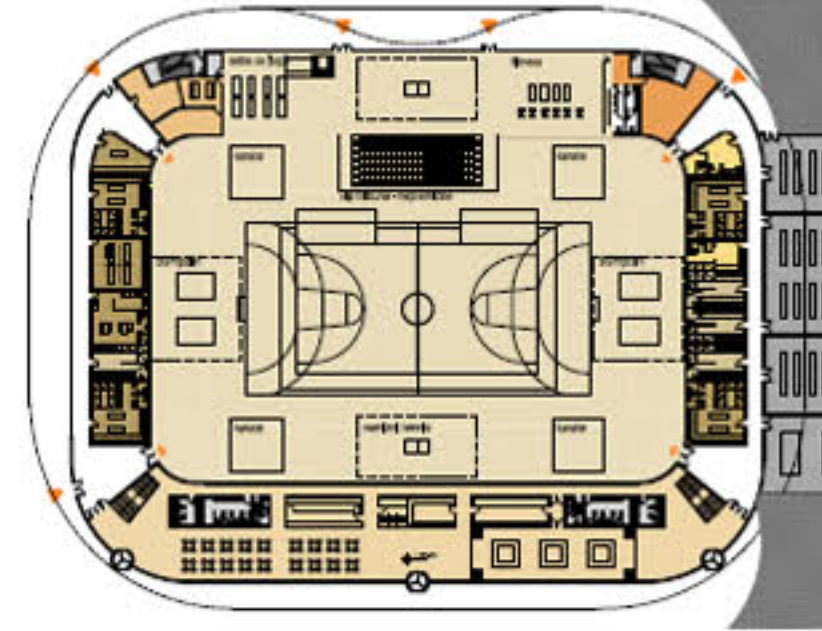

B Vhodno-izhodna športna dvorana	
B1.1, glavna dvorana, parter	1.400 m ²
B2 Restoranski klub Gorenje	
B2.1, gostilnica za restoranski	45 m ² x 4
B2.2, gostilnica za restoranski	25 m ² x 4
B2.3, gostilnica za restoranski (2. nadst.)	25 m ² x 2
B2.4, restoranski klub	20 m ²
B2.5, restoranski klub	40 m ²
B2.6, restoranski klub	18 m ²
B2.7, restoranski klub	18 m ² x 4
B2.8, restoranski klub	30 m ²
B2.9, restoranski klub	25 m ²
B2.10, restoranski klub	75 m ²
B2.11, restoranski klub	25 m ²
B3 VIP sala	
B3.1, VIP sala	180 m ²
B3.2, VIP sala	20 m ²
B3.3, VIP sala	35 m ²
B4 Press	
B4.1, reprezentativna soba	9 m ² x 6
B4.2, press center / medijarna konferenca	180 m ²
B4.3, soba za TV kamerne / snemanje	4 m ² x 6
B4.4, VIP sala	20 m ²
B4.5, soba za medije / snemanje	20 m ²
B4.6, soba za medije / snemanje	20 m ²
B5 Vhodna restoracija	
B5.1, restoracija	30 m ²
B5.2, restoracija	25 m ²
B5.3, restoracija	25 m ²
B5.4, restoracija	15 m ²
B6 Osnovni prostor	
B6.1, osnovni prostor	100 m ²
B6.2, osnovni prostor	200 m ²
B6.3, osnovni prostor	20 m ²
B6.4, osnovni prostor	10 m ²
B6.5, osnovni prostor	200 m ²
B6.6, osnovni prostor	25 m ²
B6.7, osnovni prostor	25 m ²
B6.8, osnovni prostor	25 m ²
B6.9, osnovni prostor	100 m ²
B6.10, osnovni prostor	100 m ²
B6.11, osnovni prostor	20 m ²
B6.12, osnovni prostor	20 m ²
B6.100, osnovni prostor	20 m ²
B7 Osnovni prostor	100 m ²
B7.1, osnovni prostor	20 m ²
B7.2, osnovni prostor	20 m ²
B7.3, osnovni prostor	20 m ²
B7.4, osnovni prostor	20 m ²
B7.5, osnovni prostor	20 m ²
B7.6, osnovni prostor	20 m ²
B7.7, osnovni prostor	20 m ²
B7.8, osnovni prostor	20 m ²
B7.9, osnovni prostor	20 m ²
B7.10, osnovni prostor	20 m ²
B7.11, osnovni prostor	20 m ²
B7.100, osnovni prostor	20 m ²


TLORIS +0

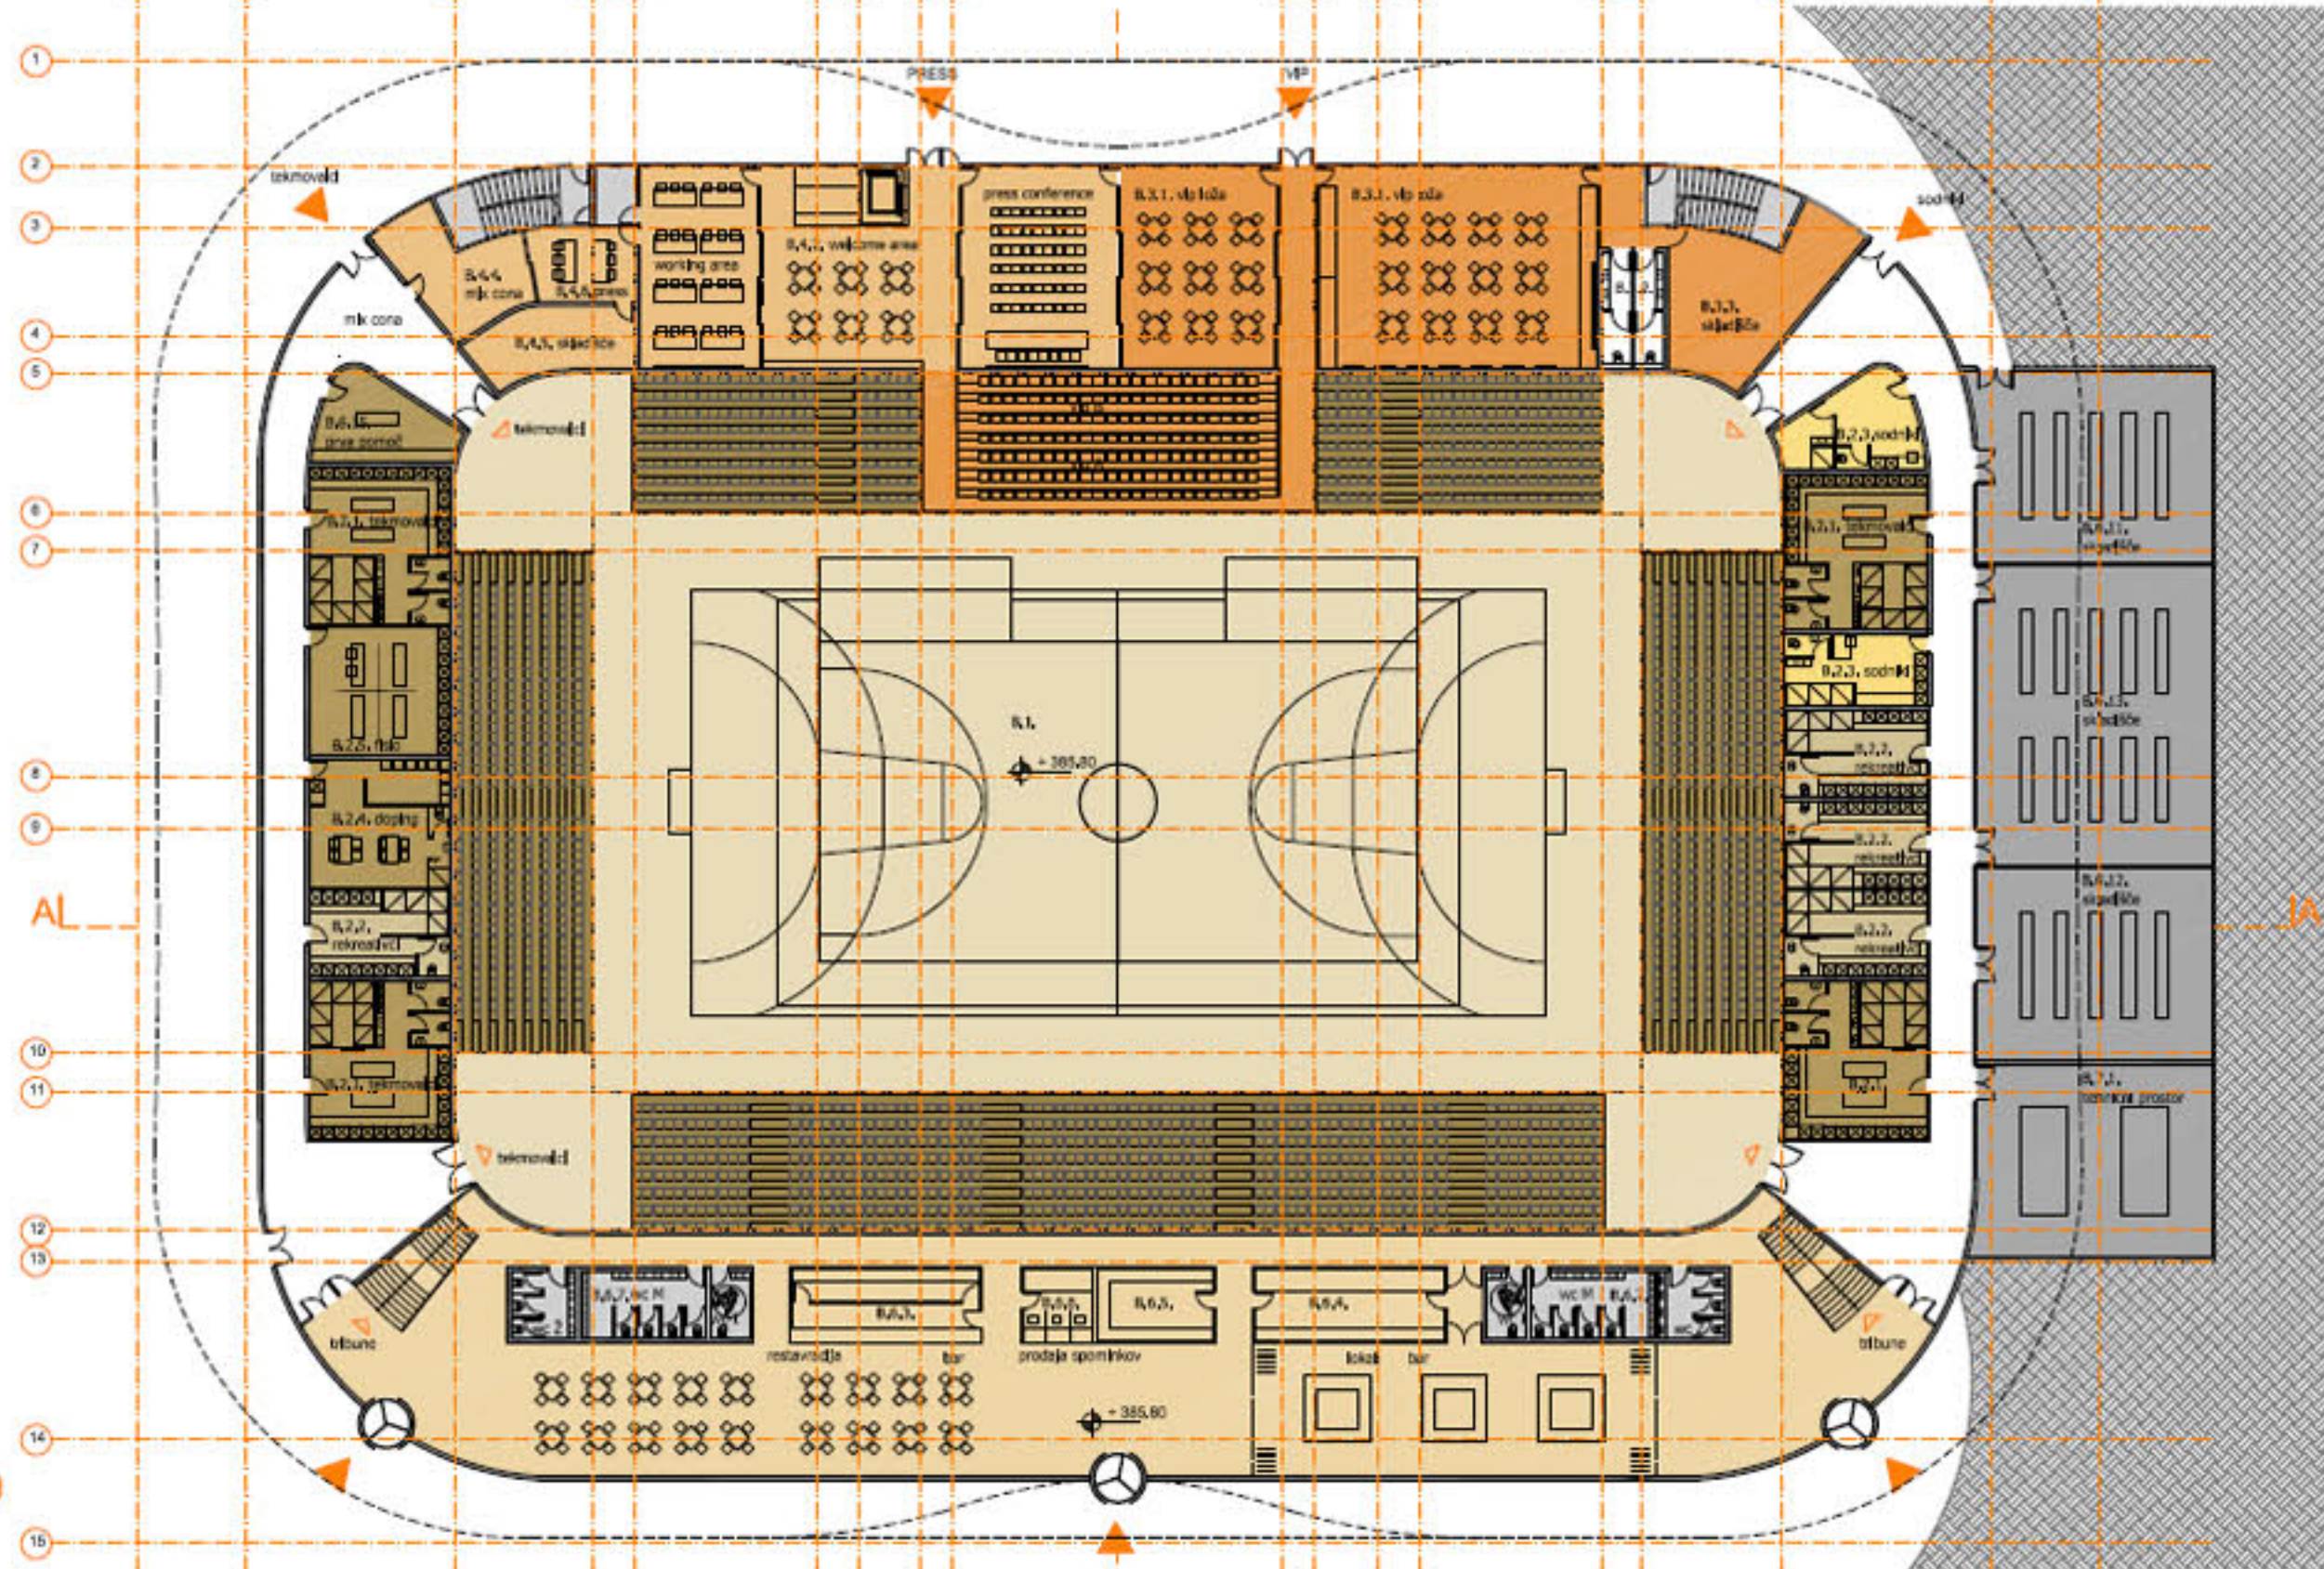



- uređitev dvorane v času ko ni tekme
- premične tribune se umaknejo in nudijo prostor za dodatne športne aktivnosti
- press center in vip loža nudita prostor za dodatne športne aktivnosti

FASADA JUGOZHOD


TLORIS +1

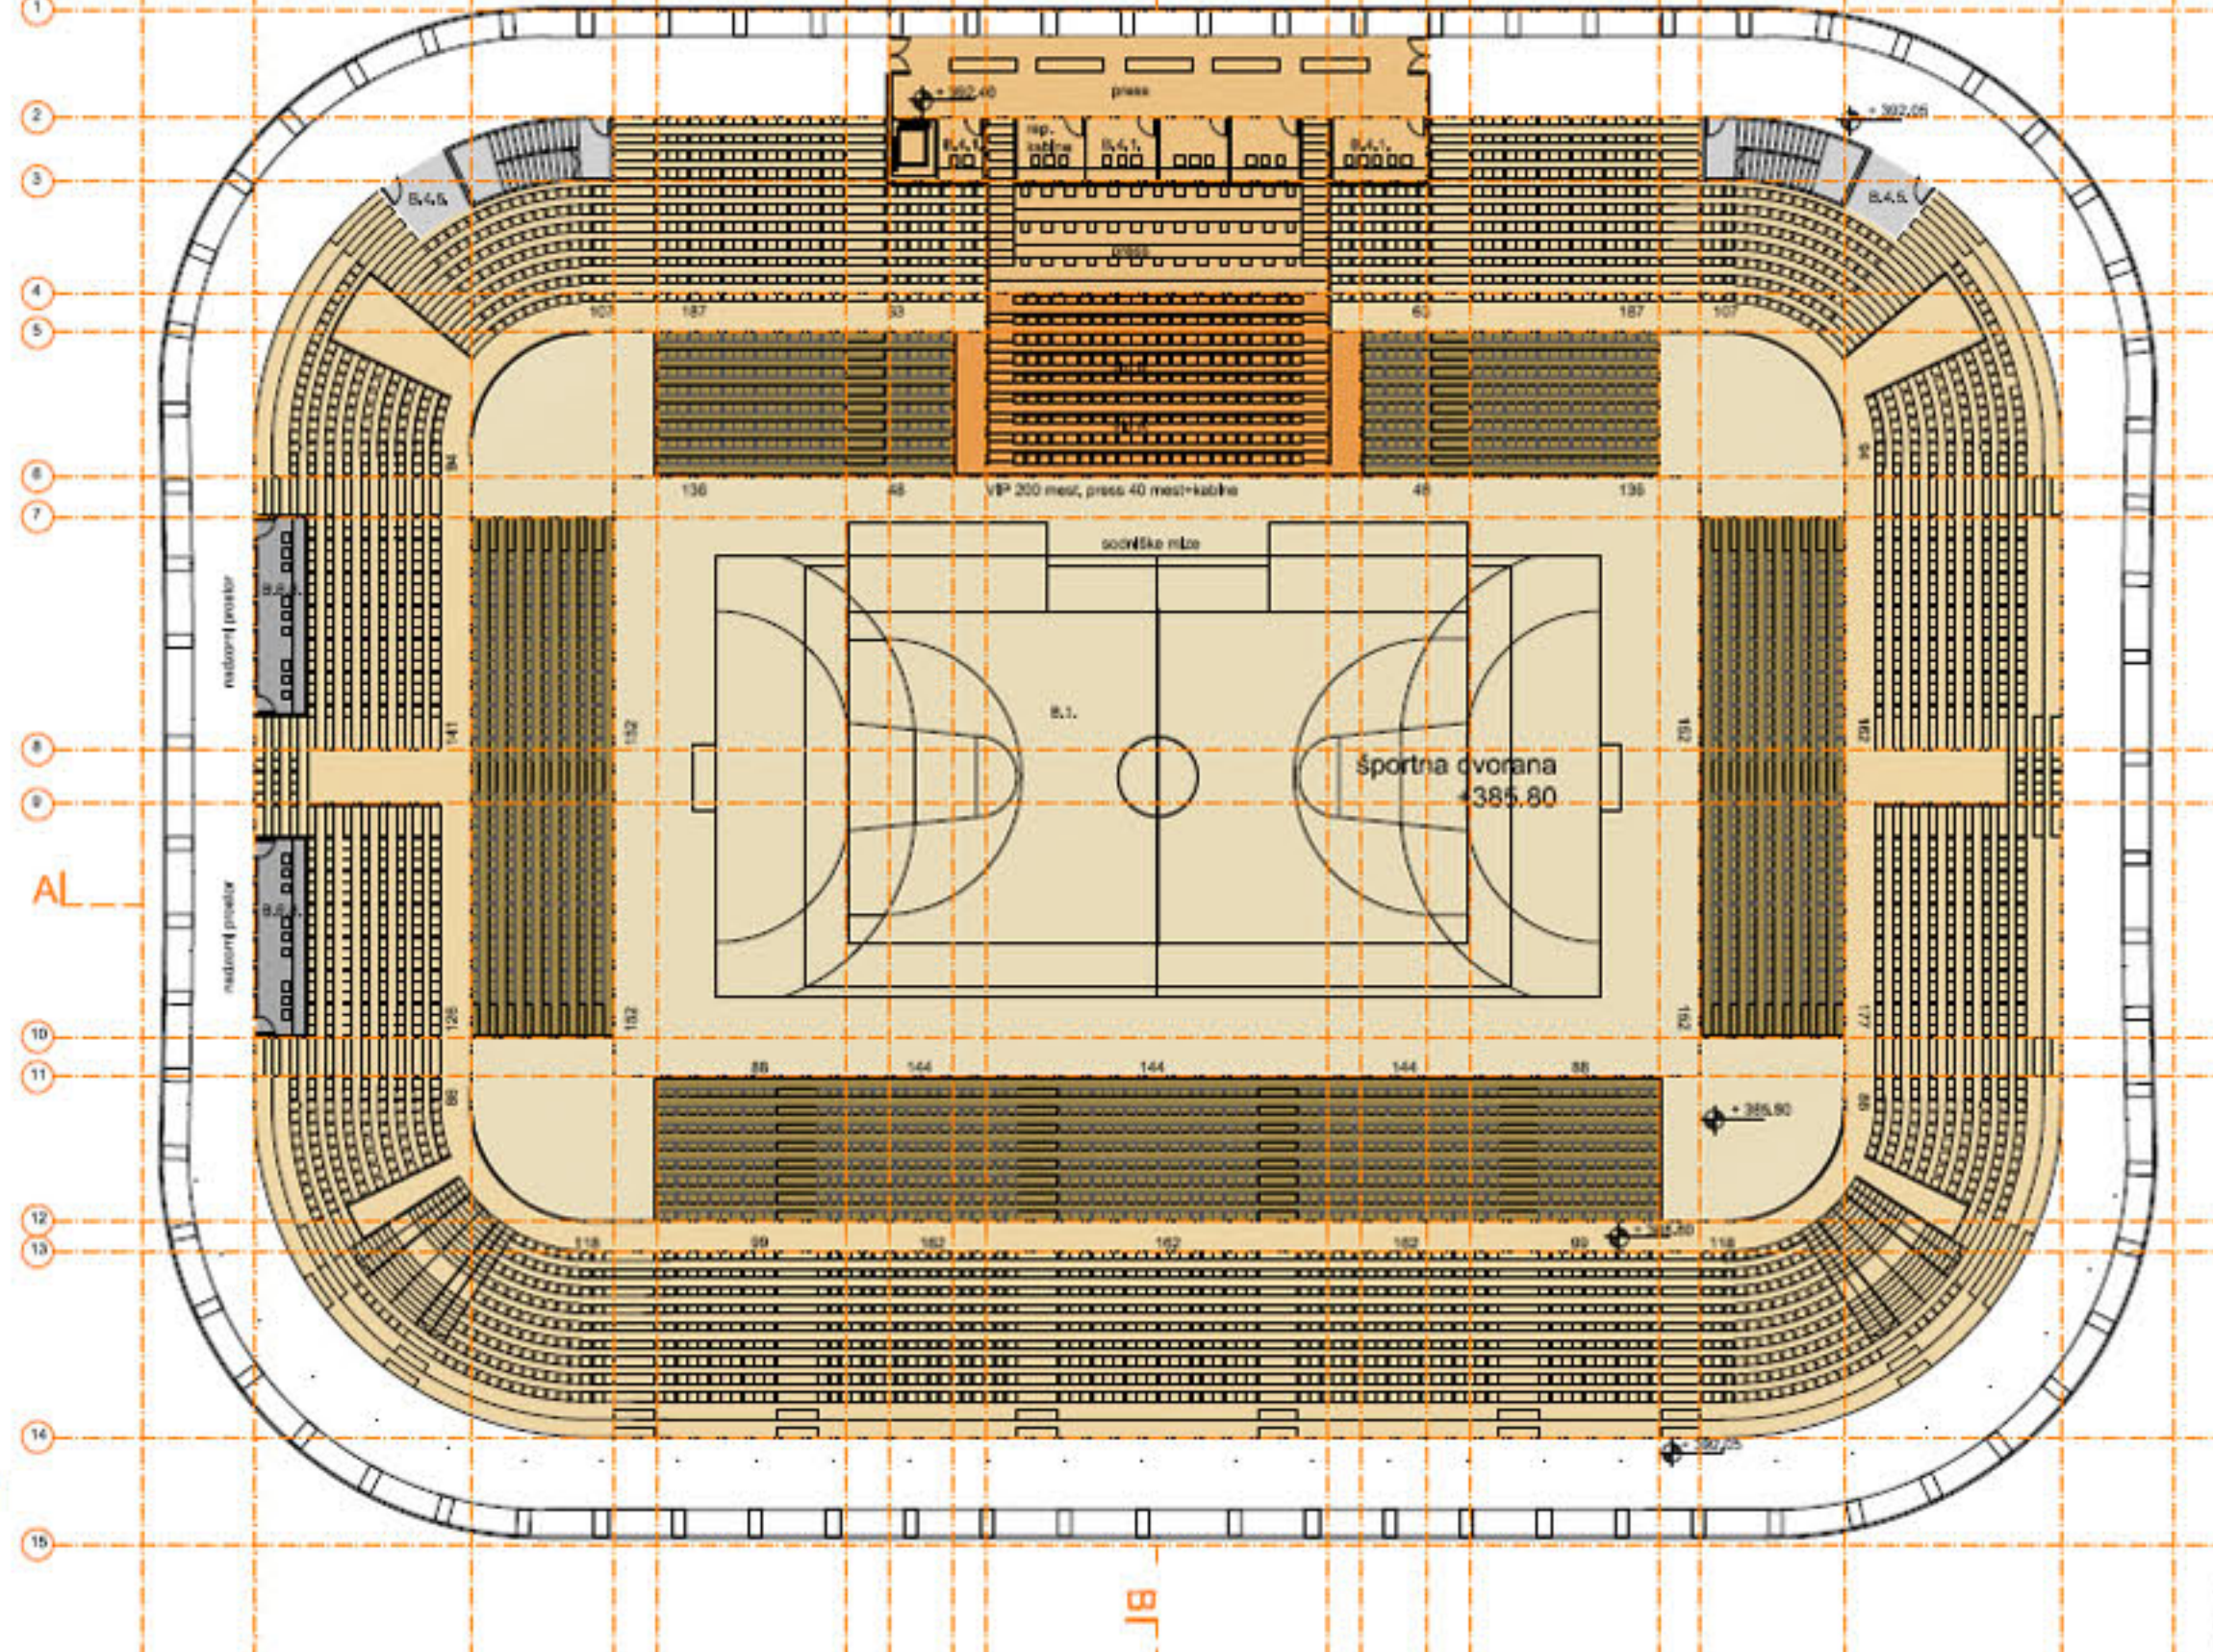

TLORIS +2

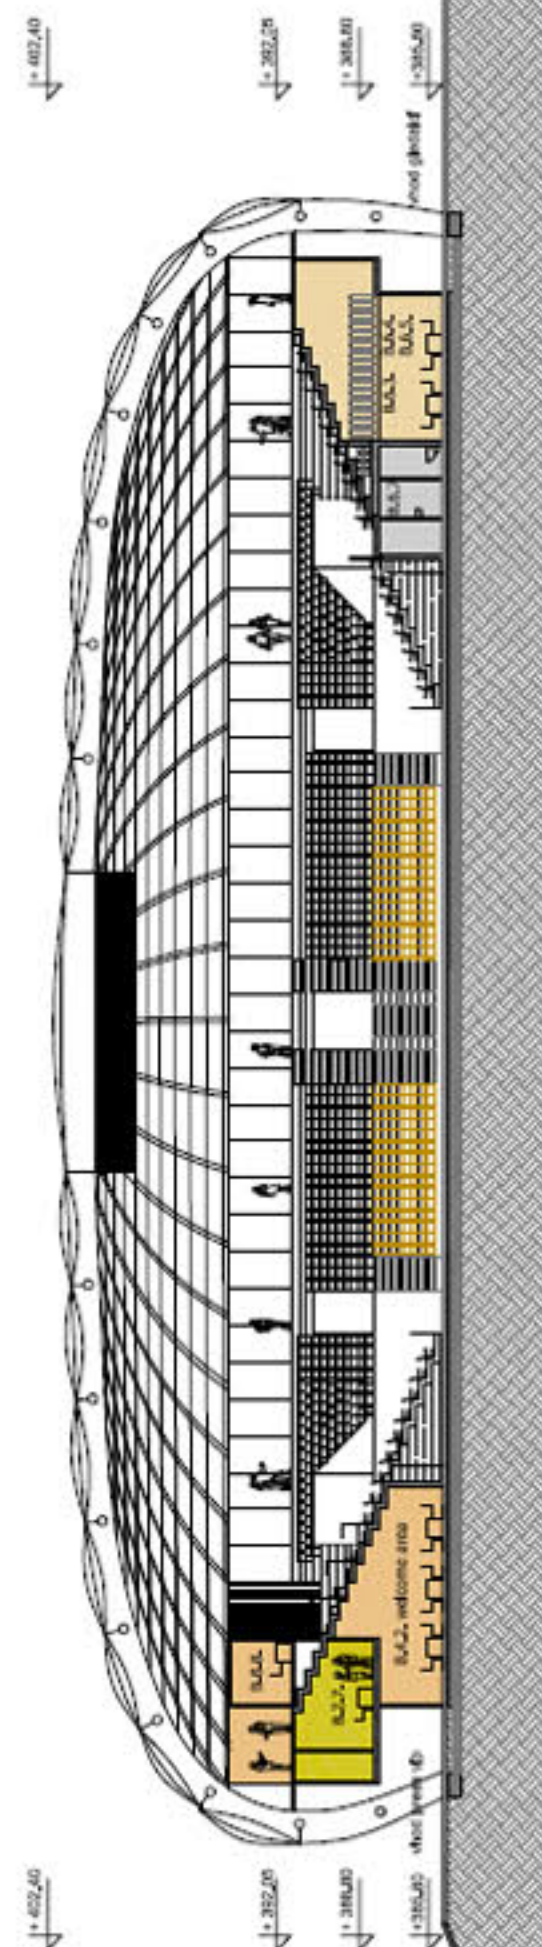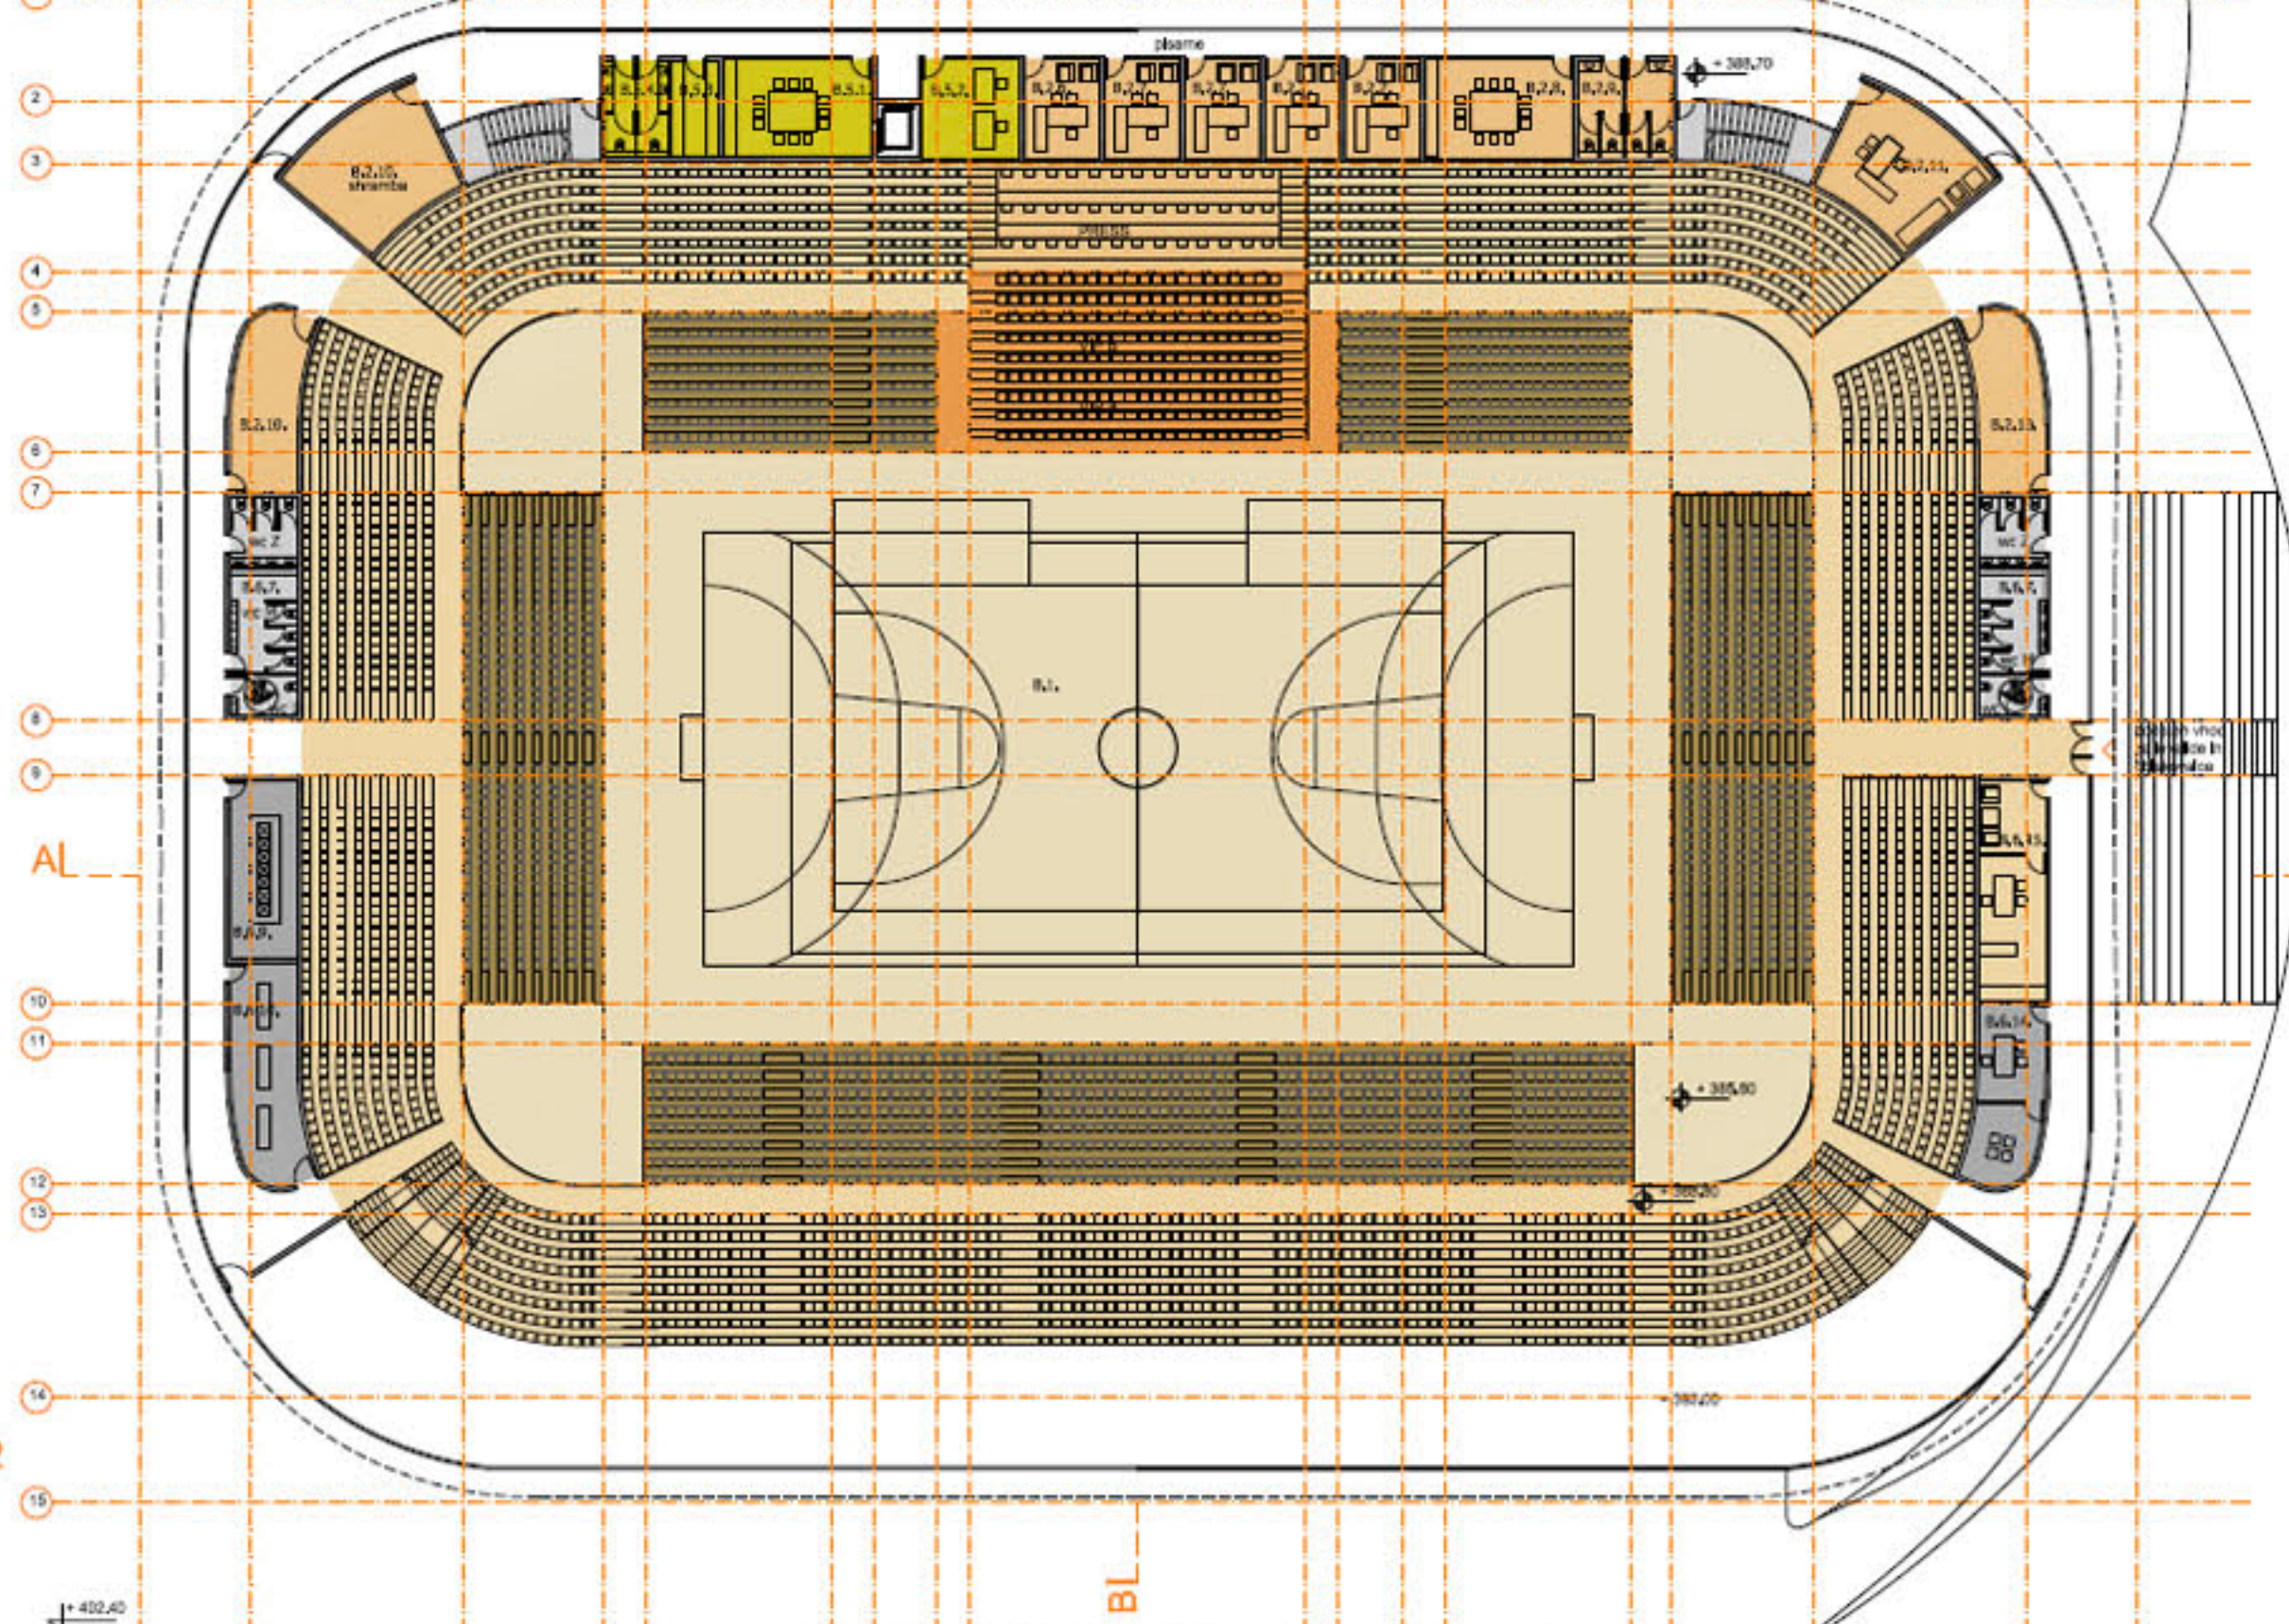

PREREZ A

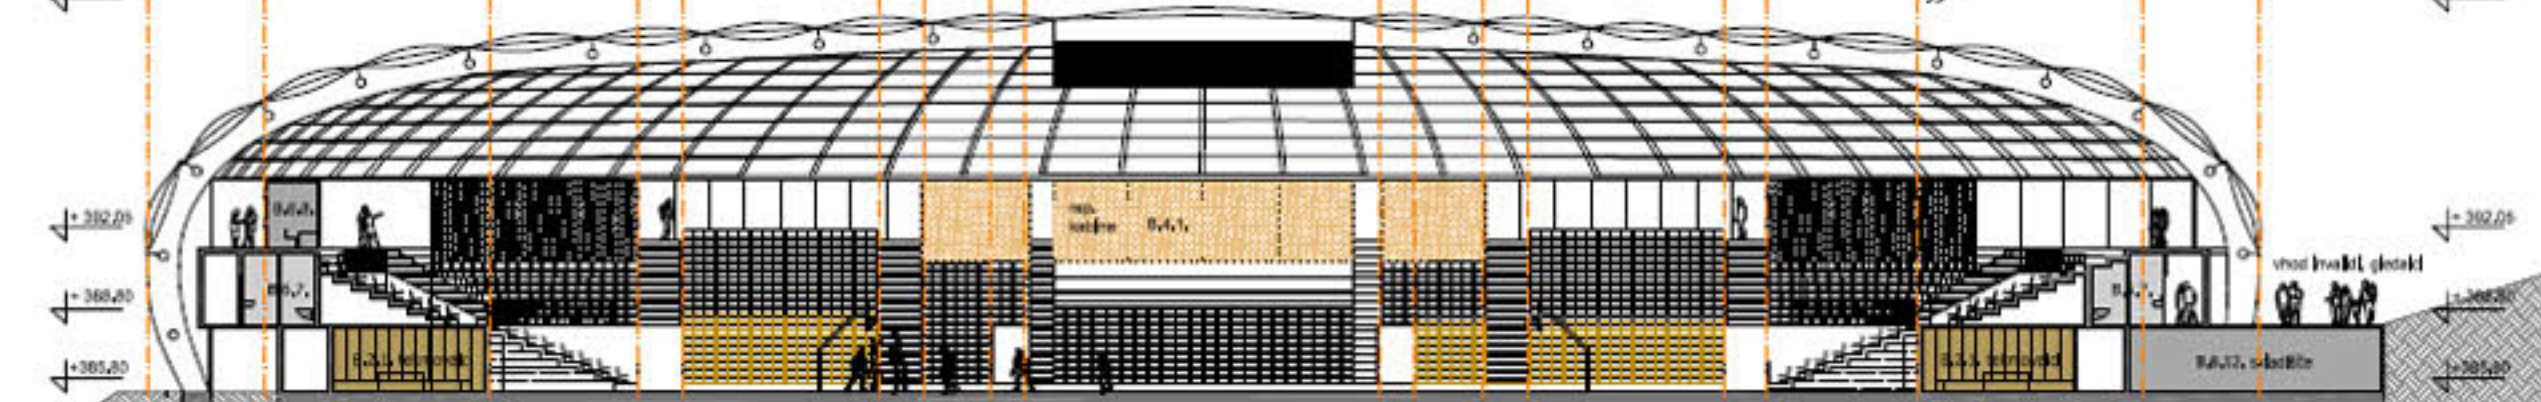

PREREZ B

TLORIS -1 VZHOD

- A.1.1.1. Gostinice domati 150 m2
- Gostinice gosti 150 m2
- A.1.1.2. Gostinice mješoviti 40 m2
- A.1.1.3. Gostinice teneže 30 m2
- A.1.1.4. Gostinice socijalni 25 m2
- A.1.1.5. Gostinice socijalni 2 15 m2
- A.1.1.6. Stala domene za igrače 100 m2
- A.1.1.7. Zastavljena i zastavljena stala 25 m2
- A.1.1.8. Odlagalište kontejnera 30 m2
- A.1.1.9. Stadijone za kontejner 30 m2
- A.1.1.10. Stadijone za kontejner 30 m2
- A.1.1.11. Stadijone 21 m2
- A.1.1.12. Plošne servisne i nogometne kile 24 m2
- A.1.1.13. Plošne servisne i nogometne kile 30 m2
- A.1.1.14. Stadijone 30 m2
- A.1.1.15. Stadijone 25 m2
- A.1.1.16. Stadijone 18 m2
- A.1.1.17. Stadijone 18 m2
- A.1.1.18. Stadijone 18 m2
- A.1.1.19. Stadijone 18 m2
- A.1.1.20. Stadijone 100 m2
- A.1.2.1. Gostinice Zvezde nogometni klub Stale 50 m2
- A.1.2.2. Gostinice Zvezde nogometni klub Stale-gost 30 m2
- A.1.2.3. Stadijone nogometni klub Stale 17 m2
- A.1.2.4. Plošne Zvezde Stale 15 m2
- A.1.3.1. VP kila 150 m2
- A.1.3.2. Stadijone 30 m2
- A.1.3.3. Stadijone 25 m2
- A.1.3.4. Stadijone 25 m2
TLORIS +1 VZHOD

TLORIS 0



TLORIS +1 ZAHOD



PREREZ B-B





FASADA VZHOD




PREREZ A-A

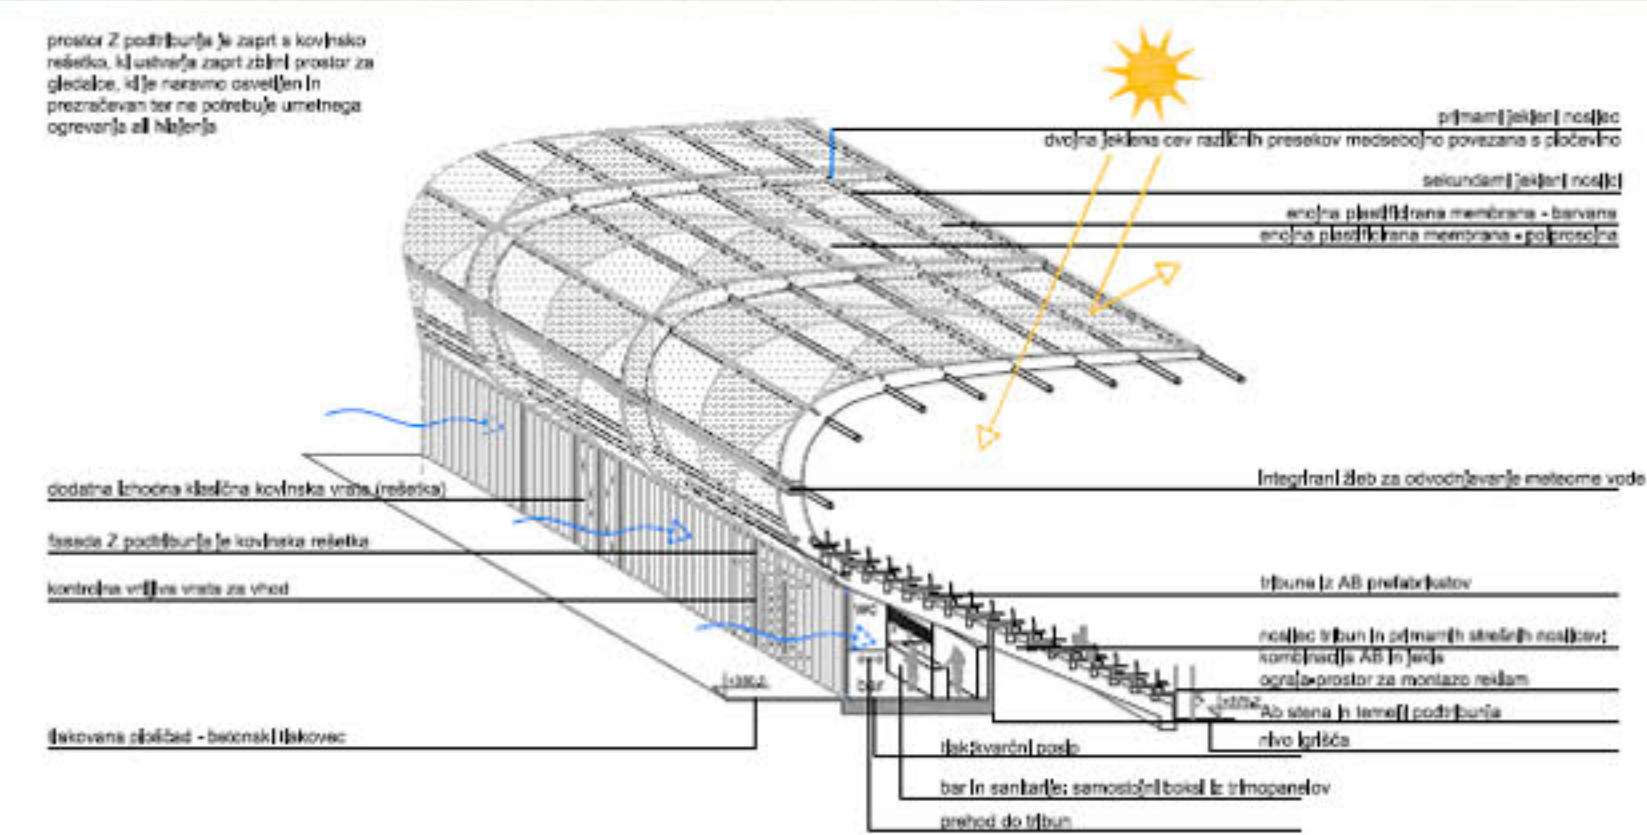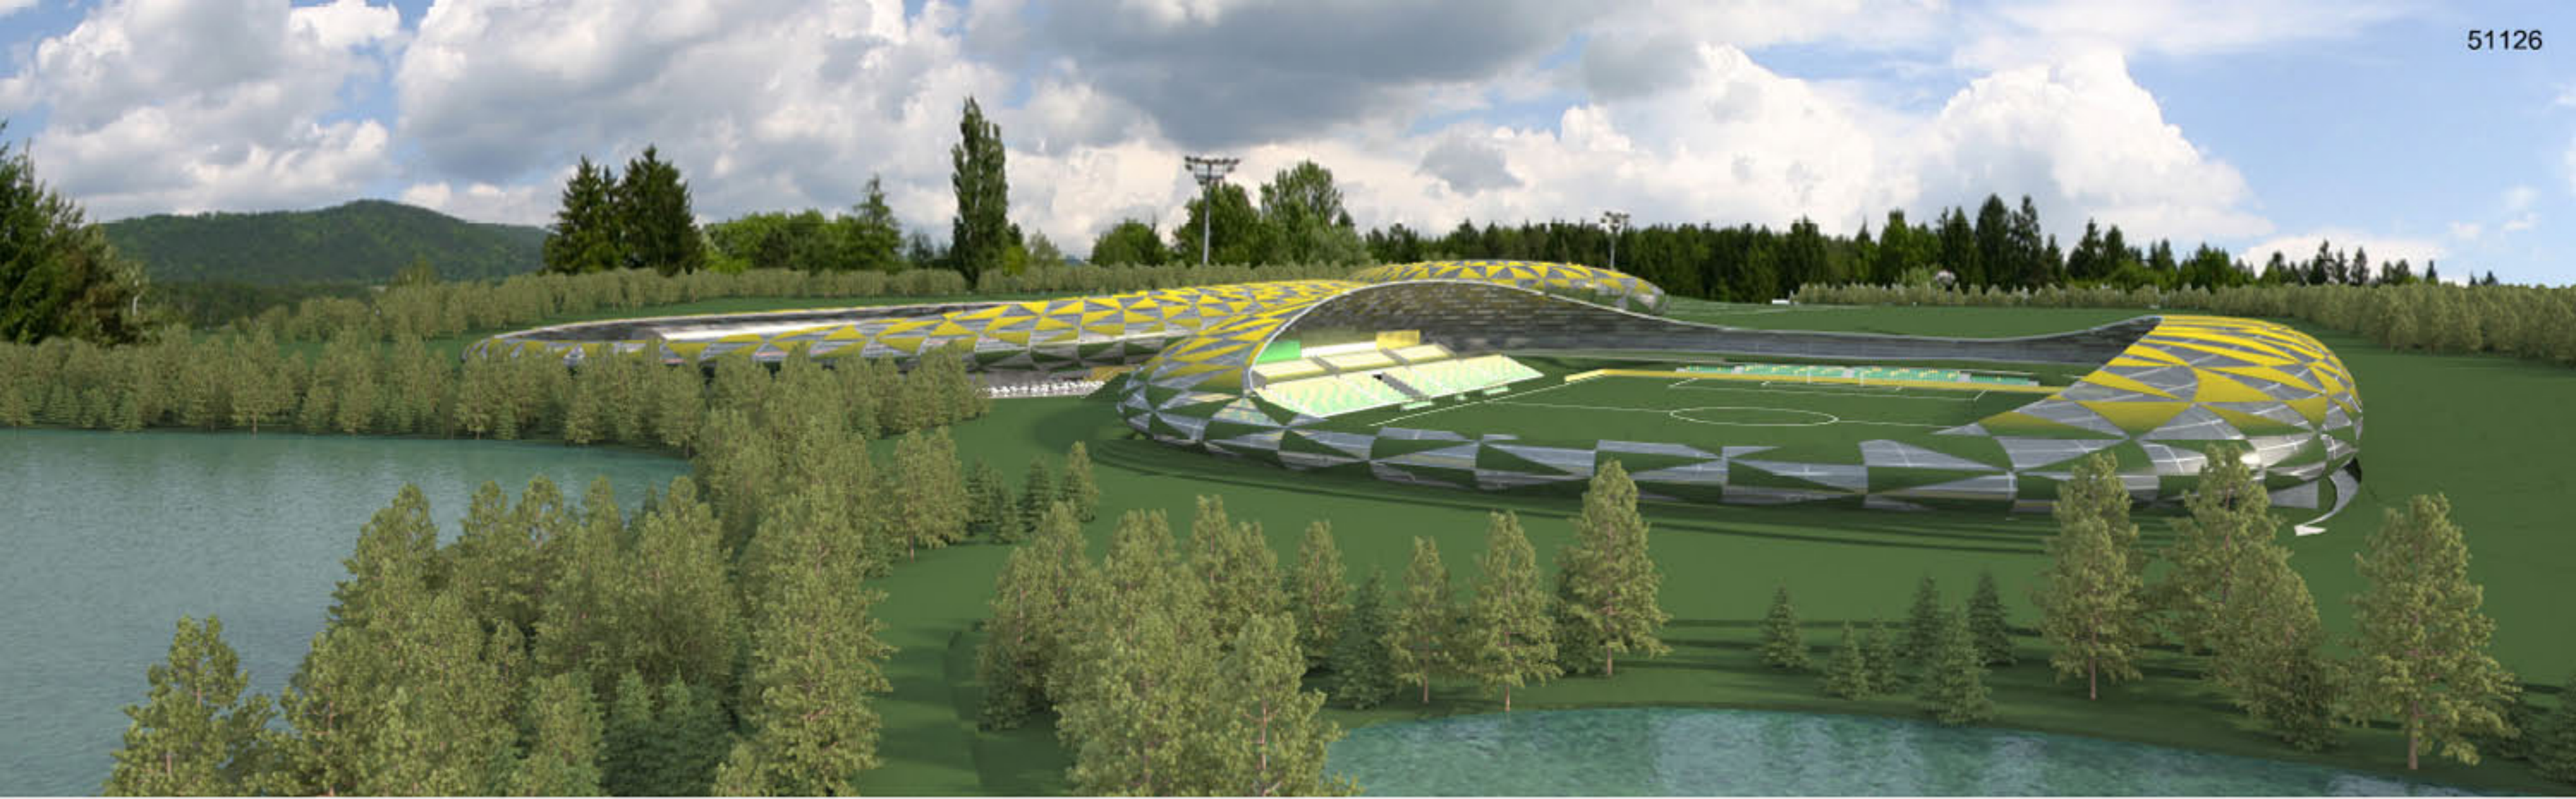

detajlni prezek zahodne tribune

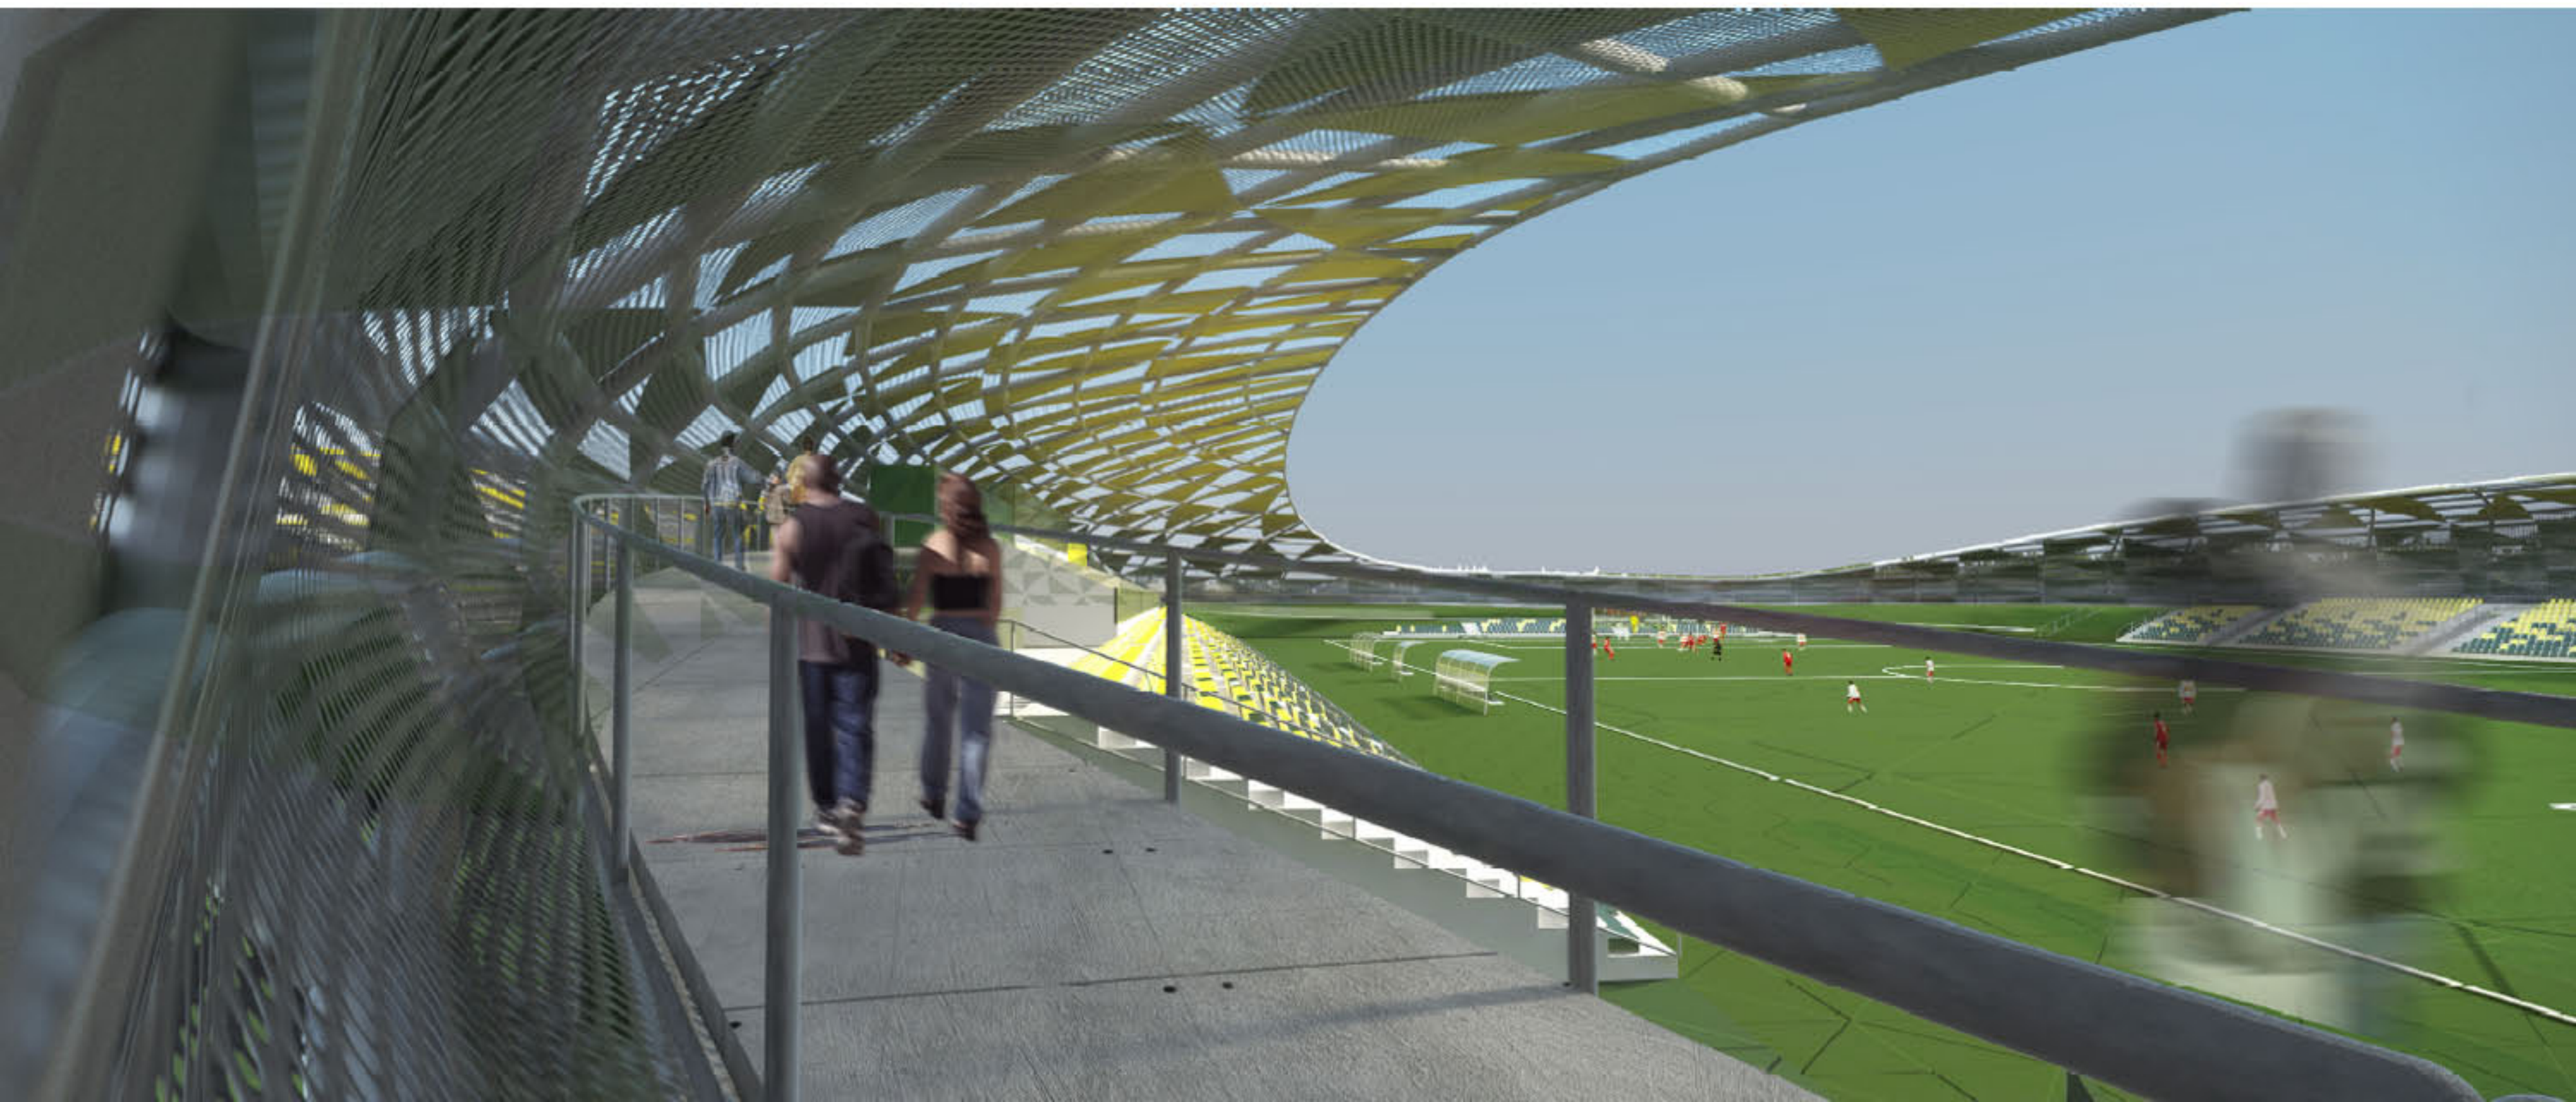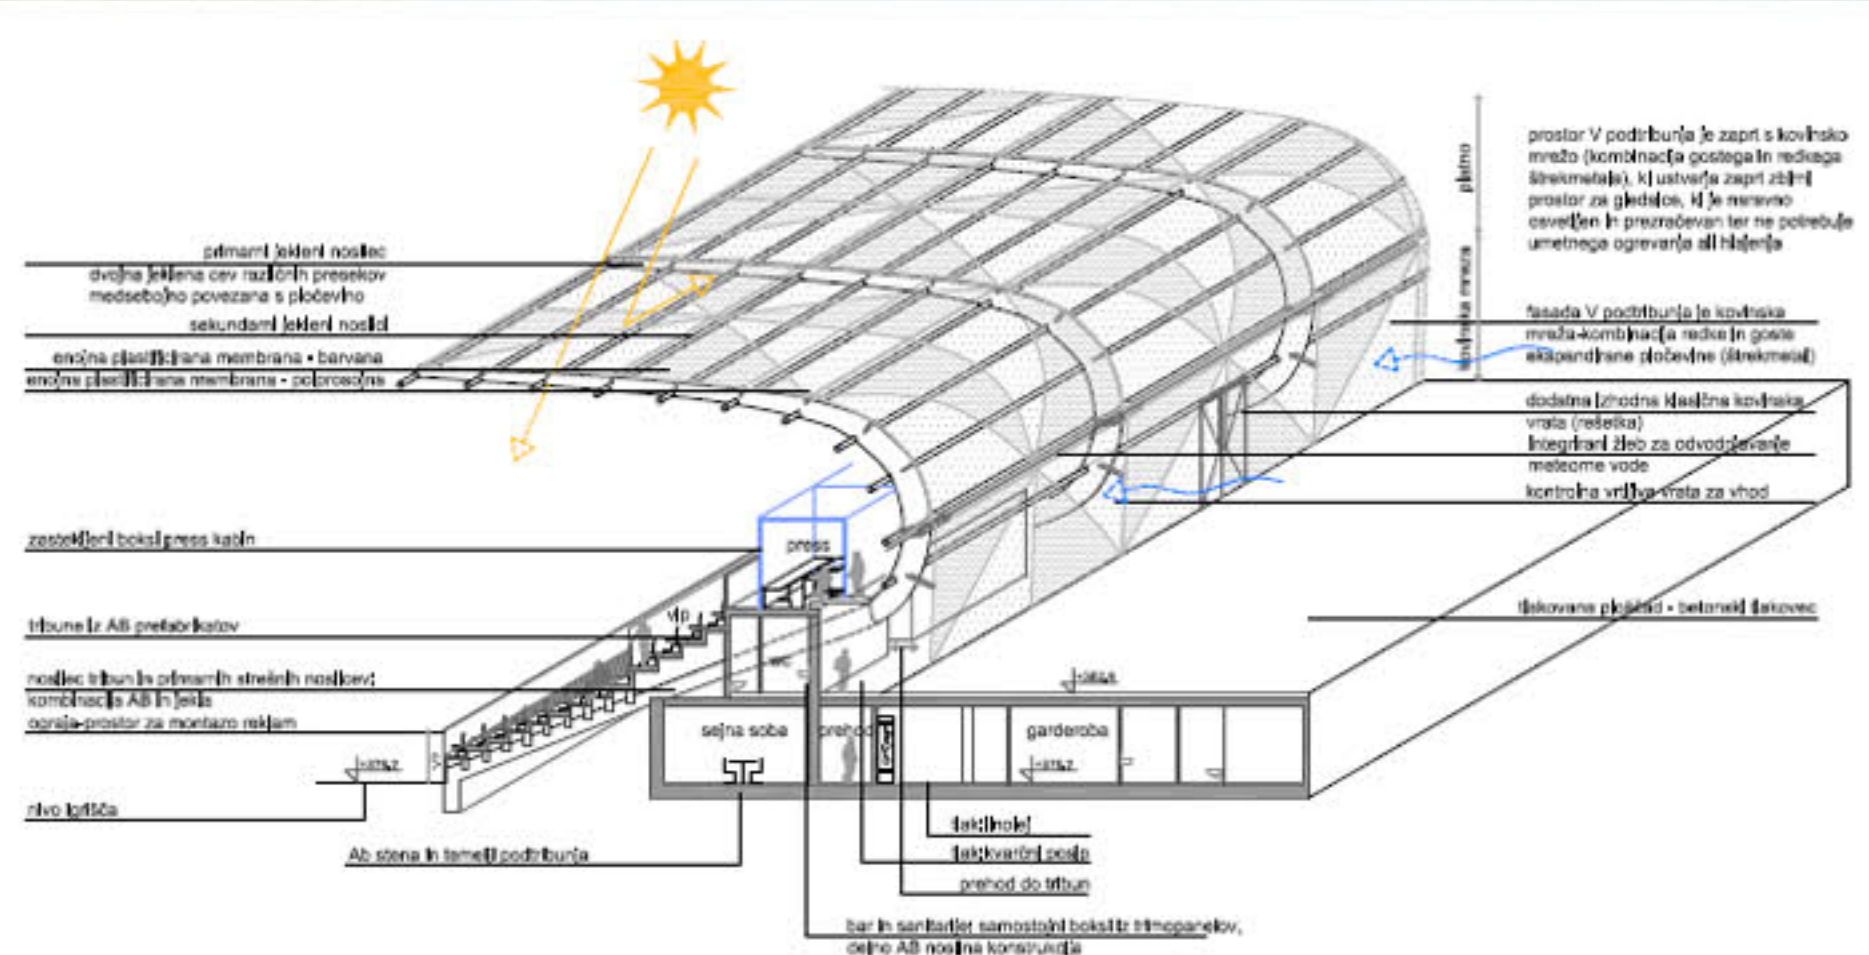

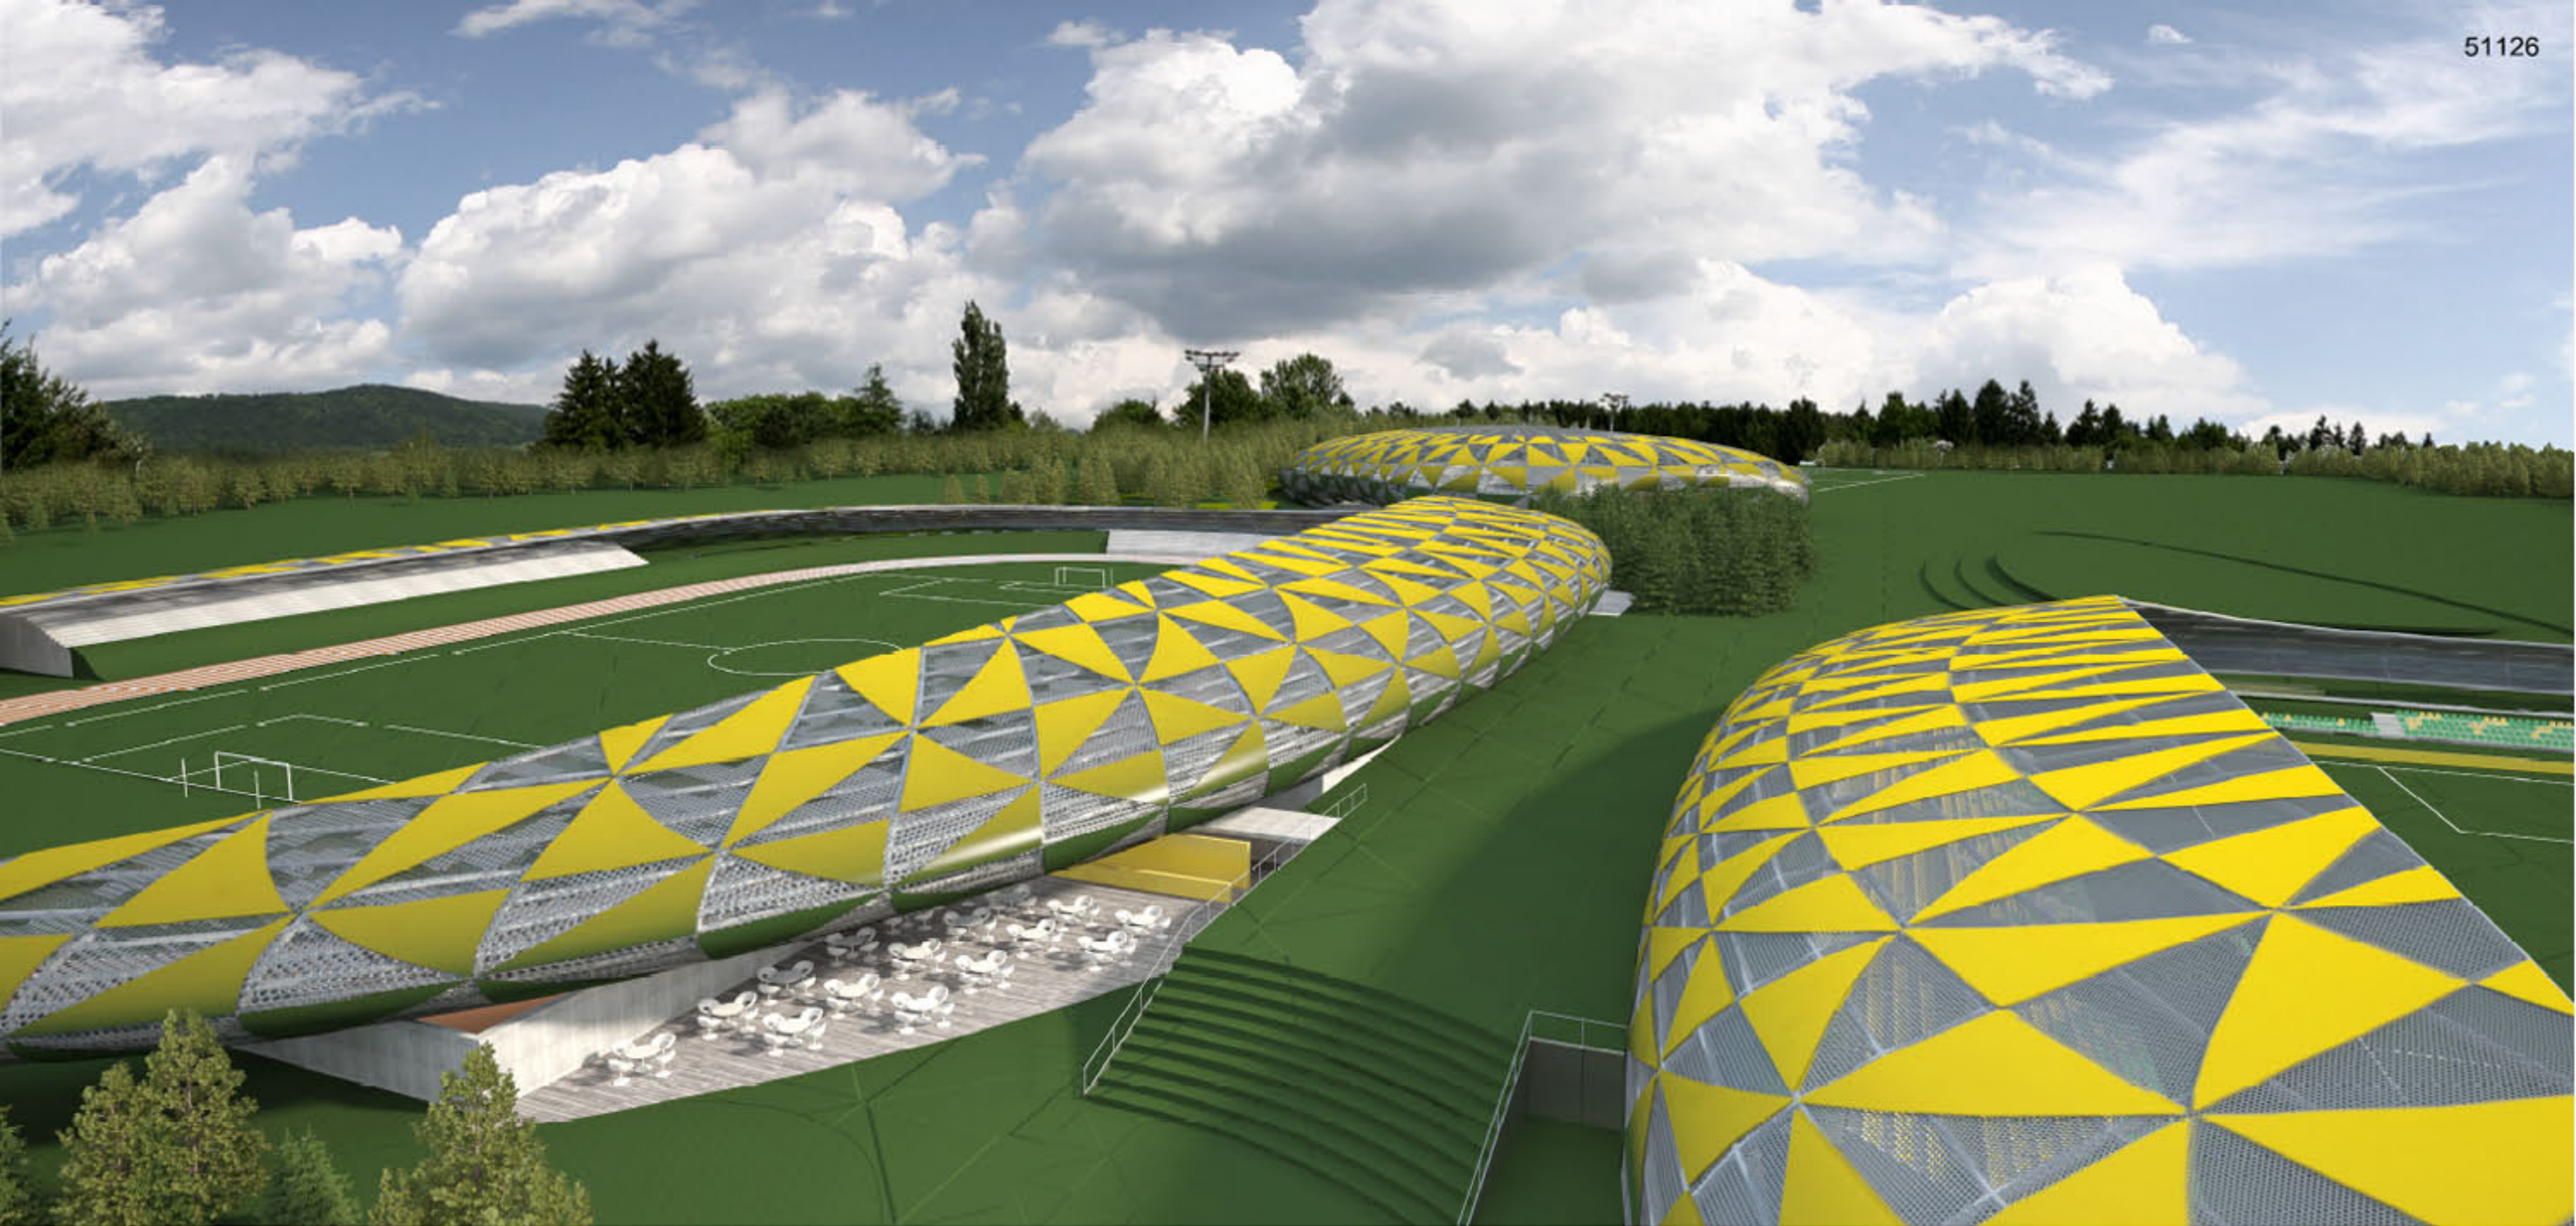

[illegible]

detajlni prerez športne dvorane

